



ปรับราคาโดย นายศุภชัย แสงเขียว

เมื่อวันที่ 1 มิถุนายน 2561

แบบ ปร.4 แผ่นที่ 1/2











[illegible]

ปรับราคาโดย นายศุภชัย แสงเขียว

เมื่อวันที่ 1 มิถุนายน 2561

แบบ ปร.4 แผ่นที่ 2/2

[illegible]

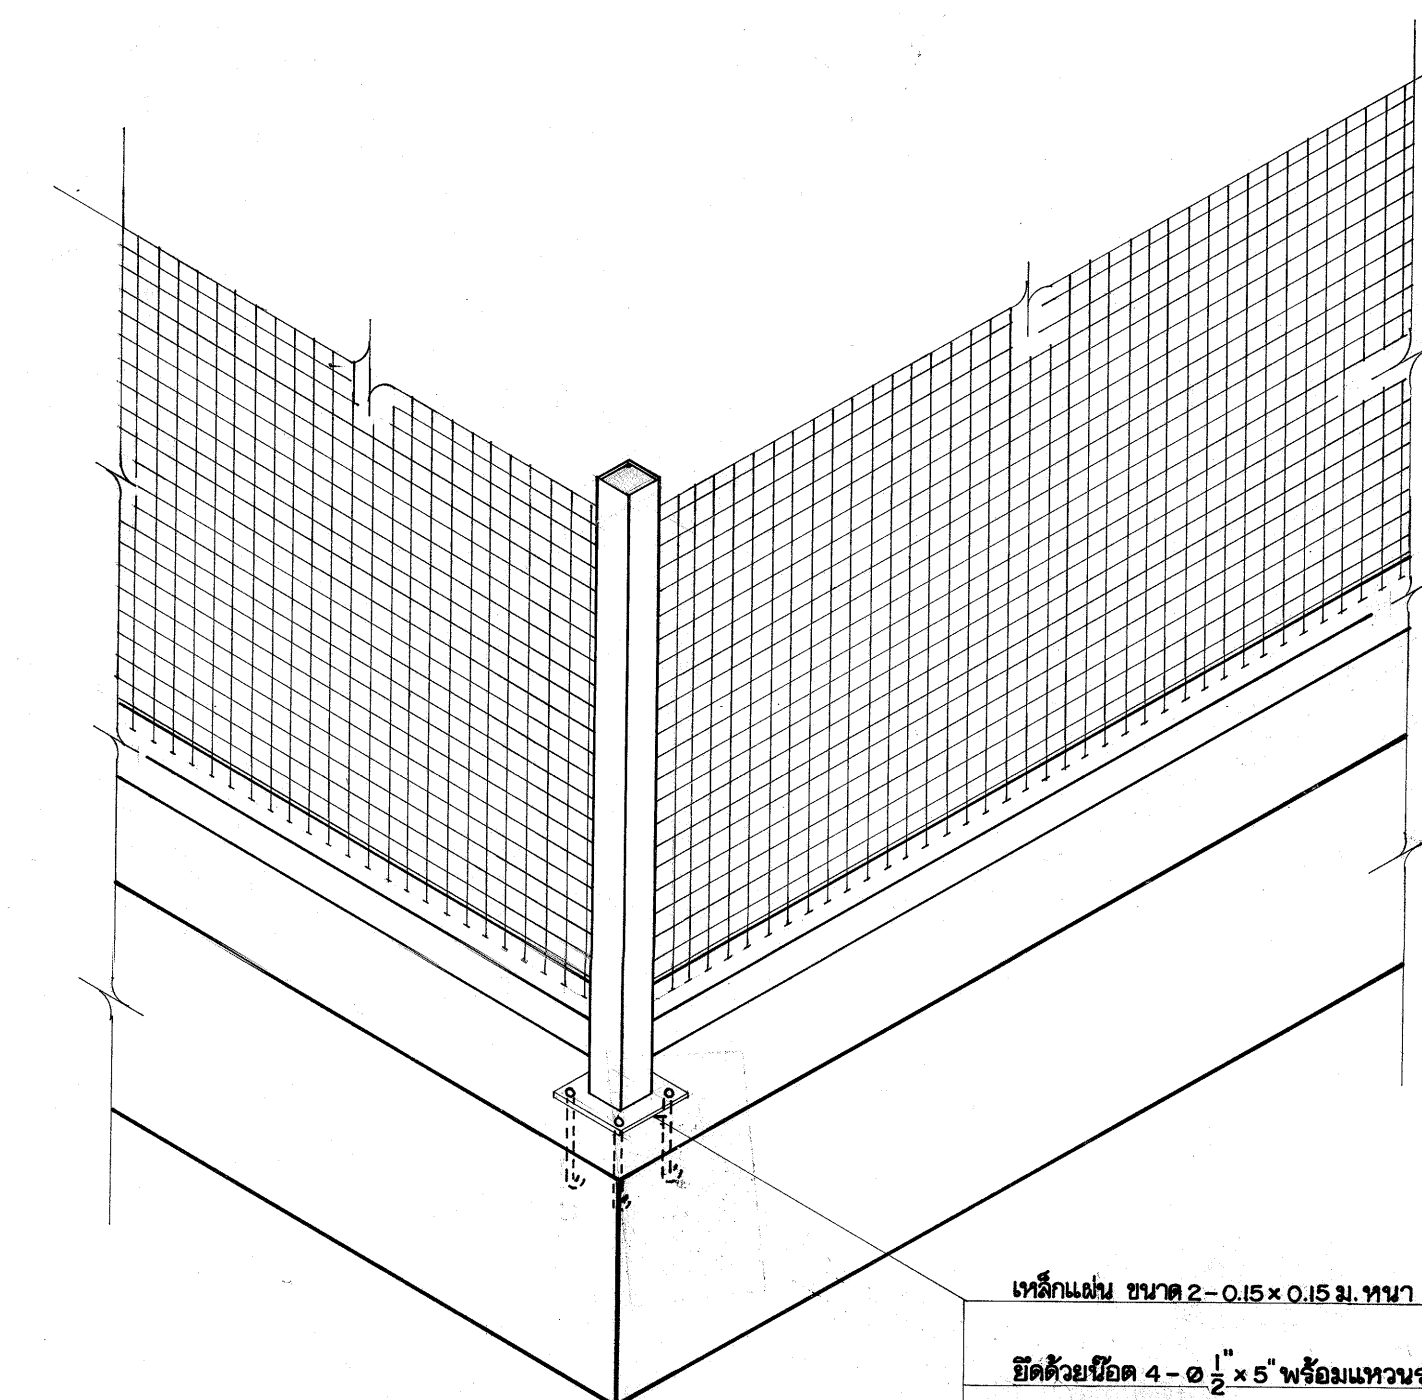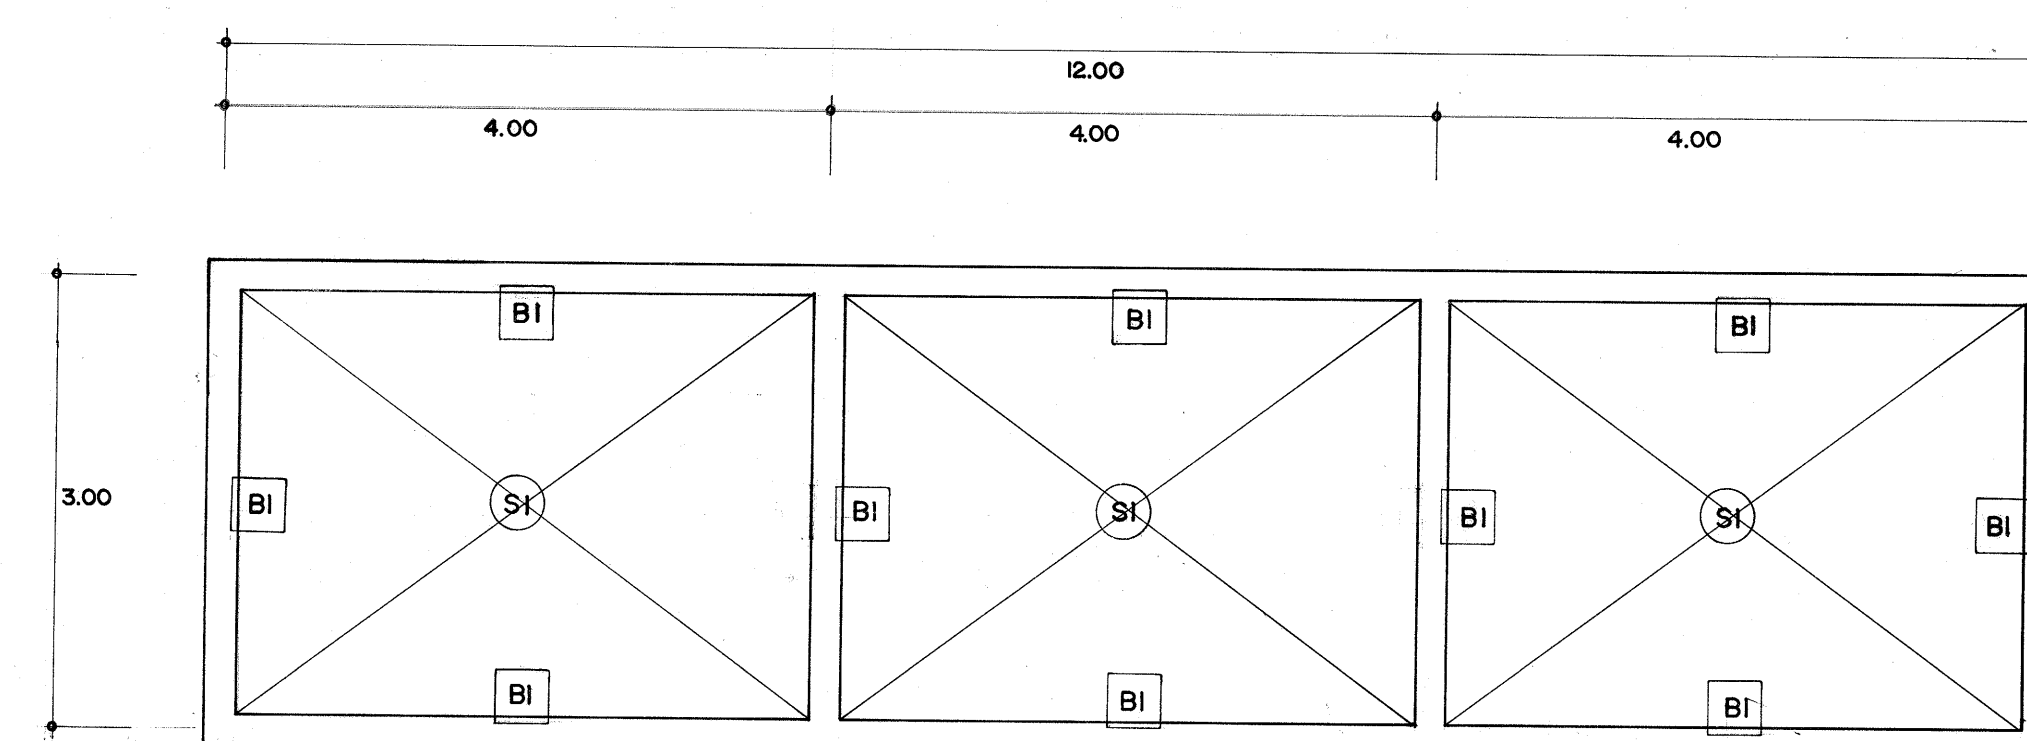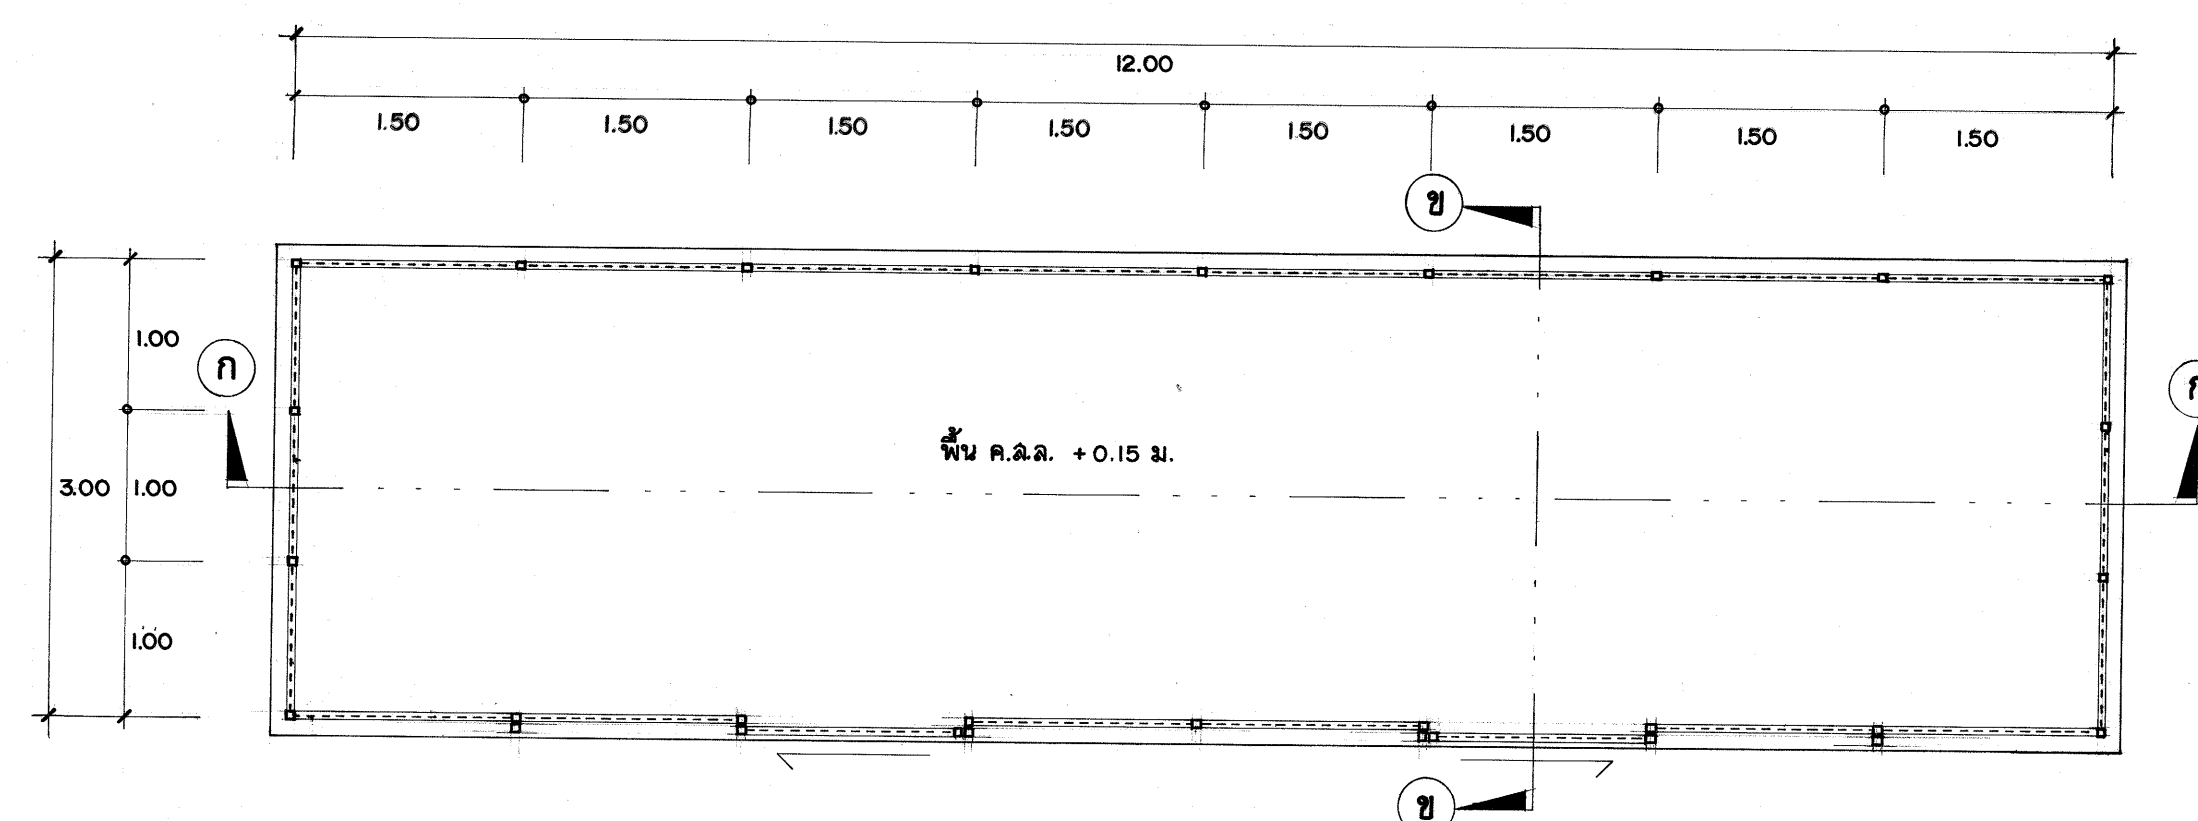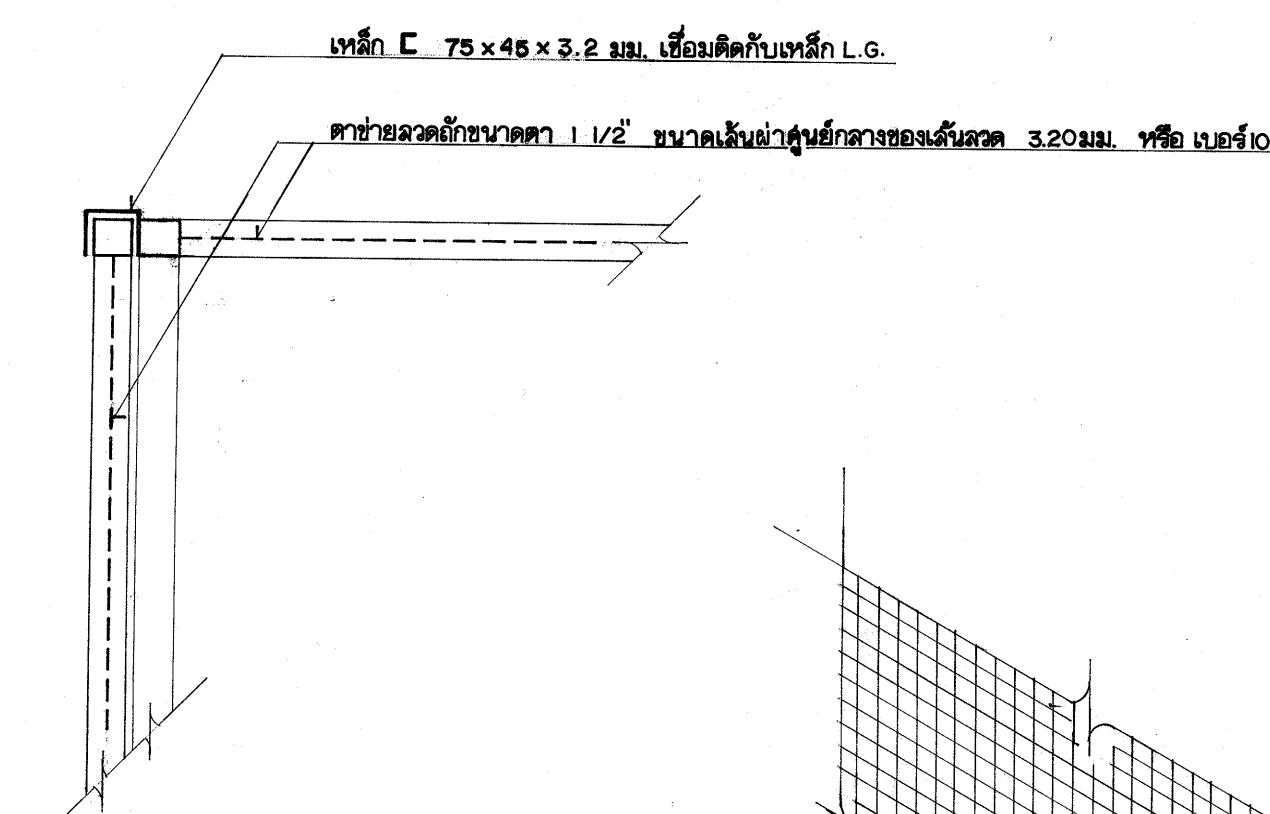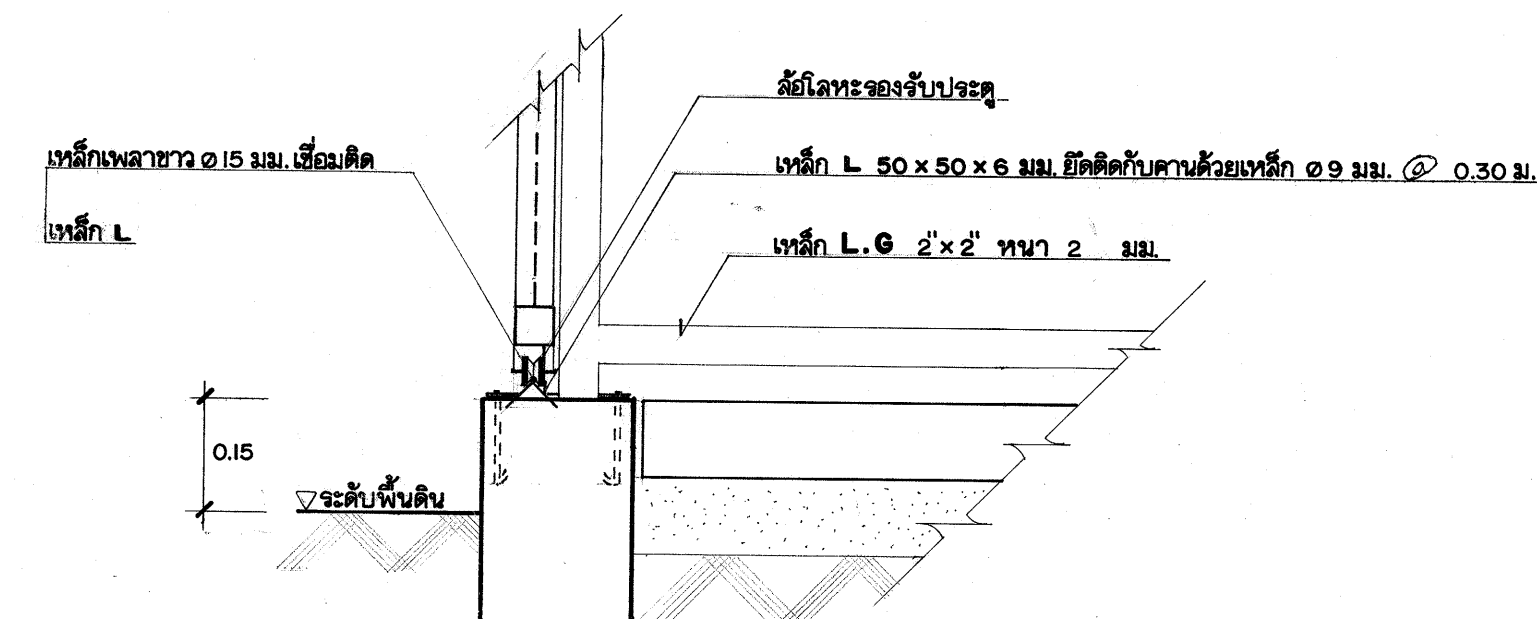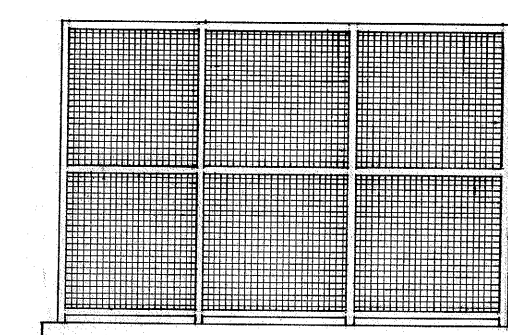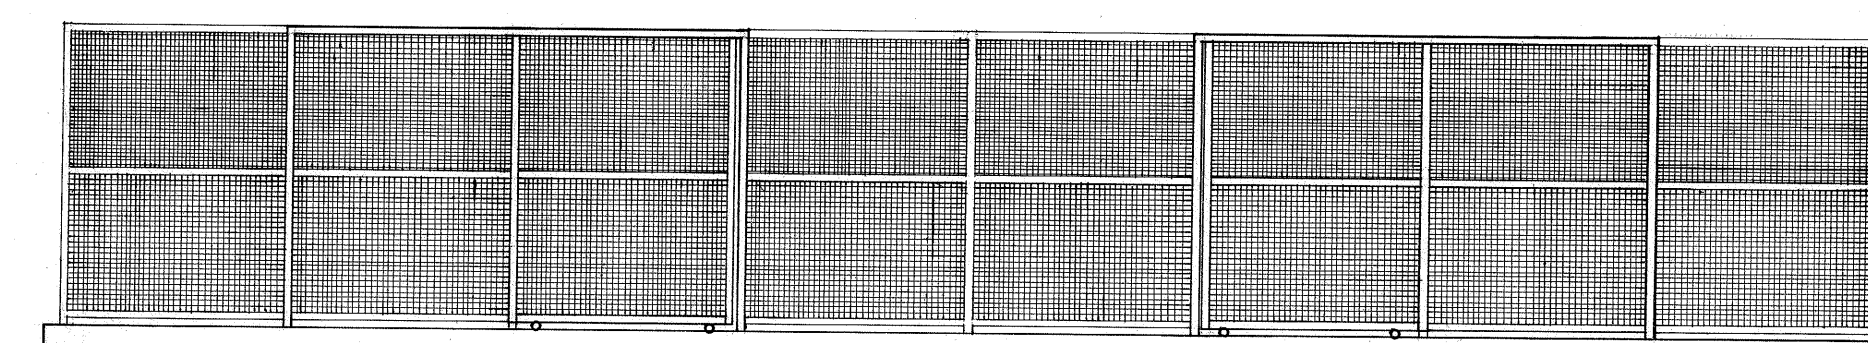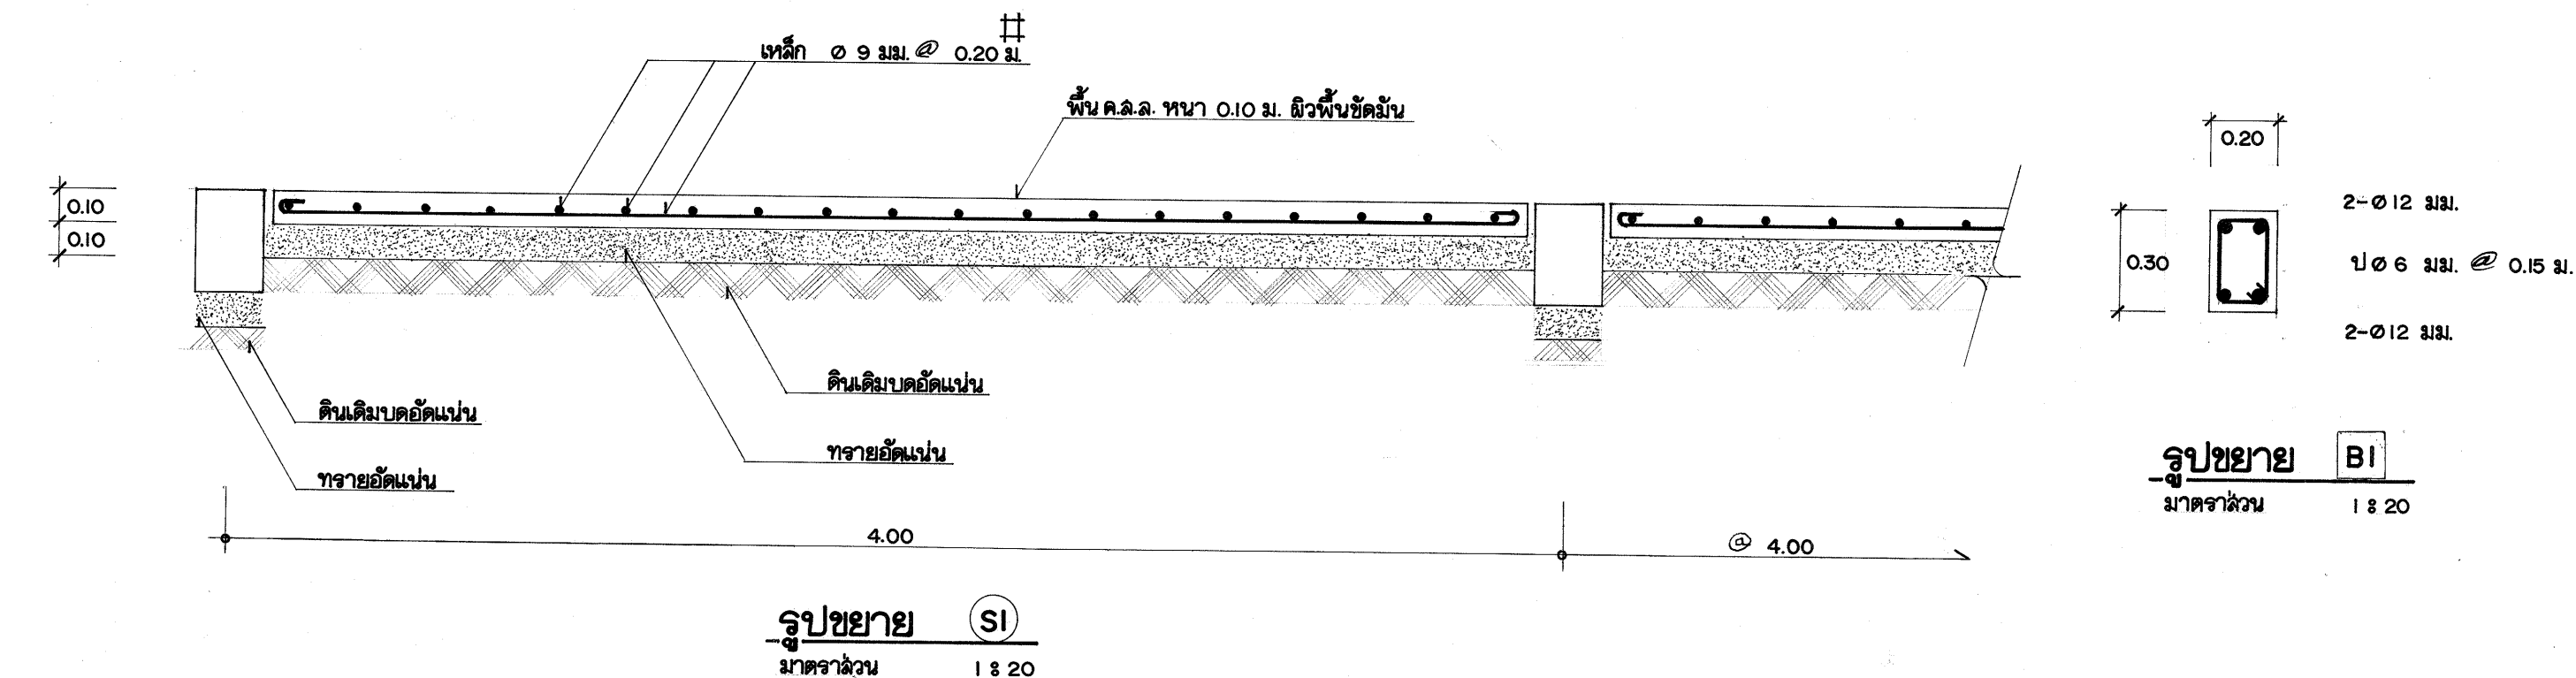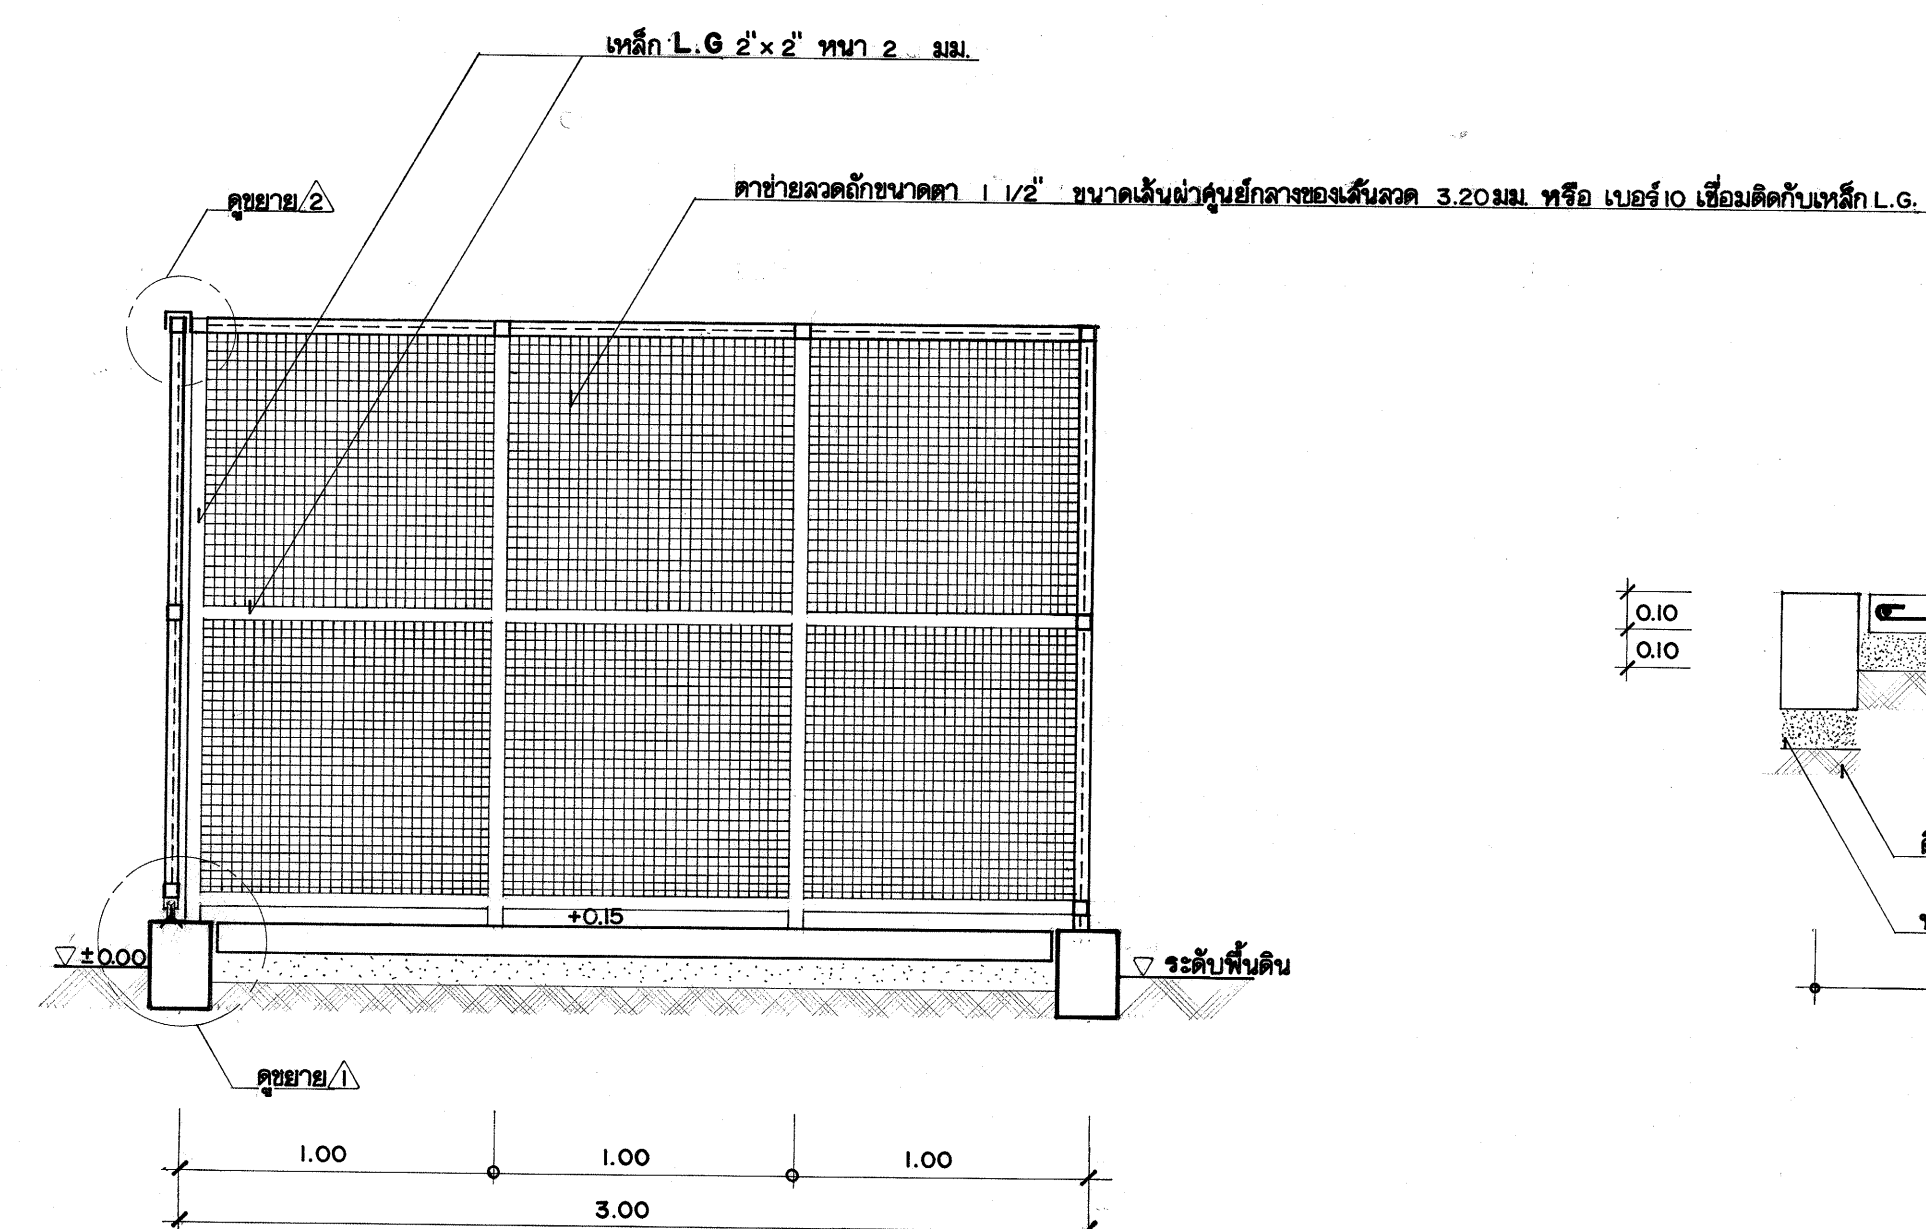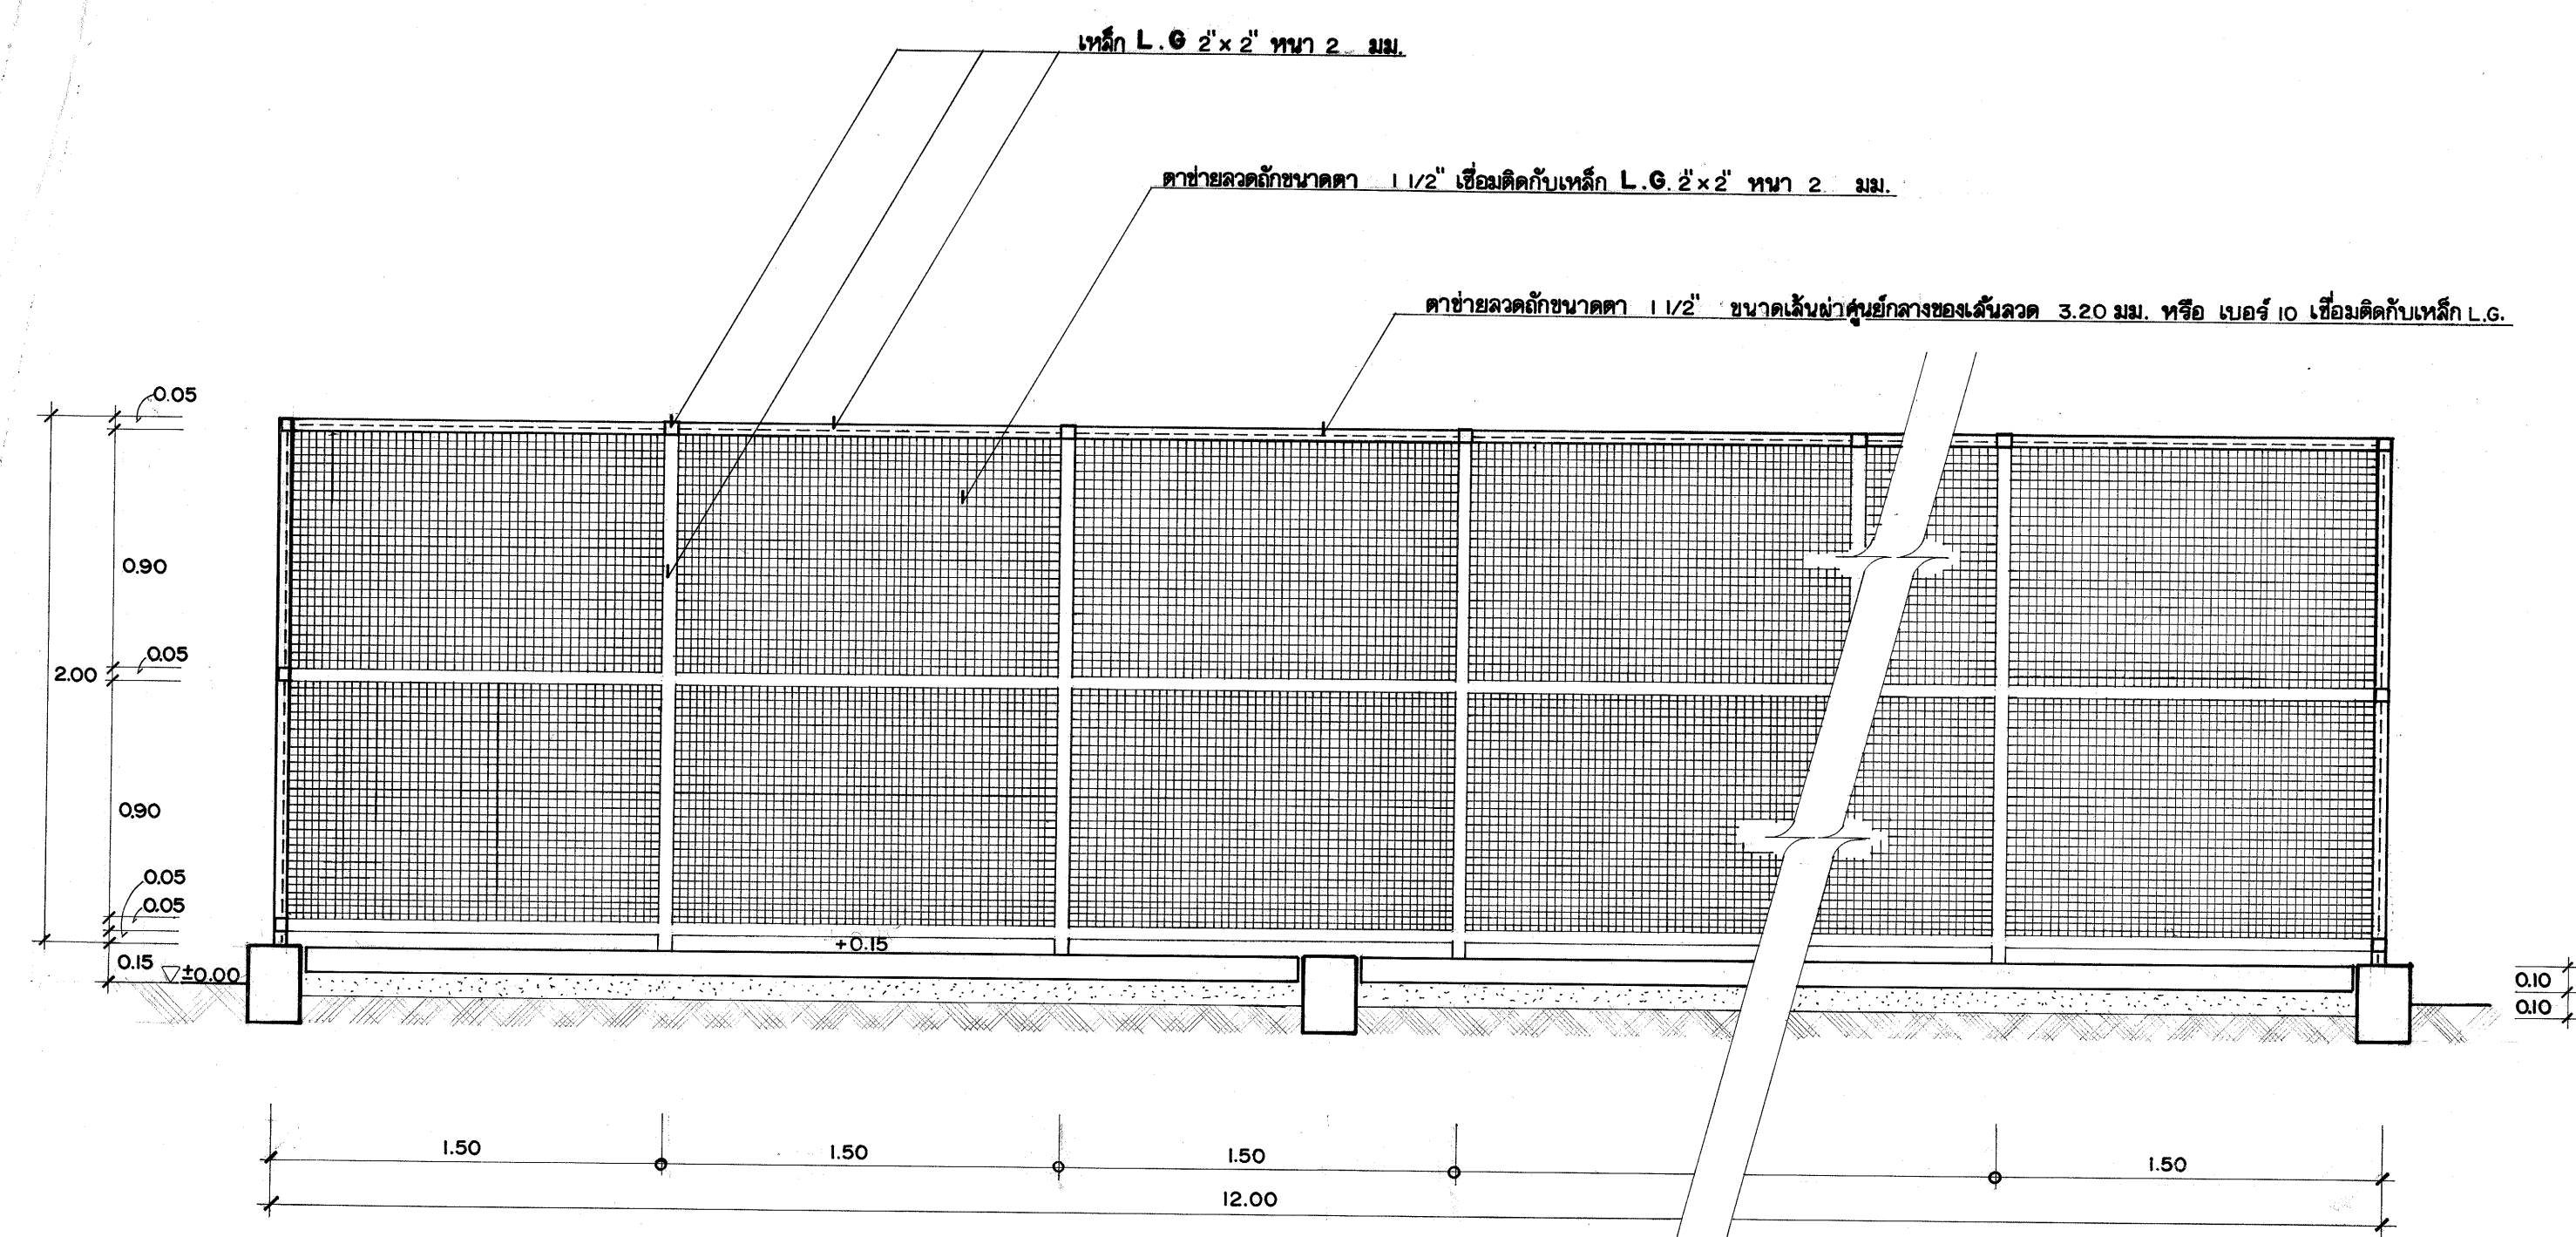


60-44

|                                                                                       |                                            |           |
|---------------------------------------------------------------------------------------|--------------------------------------------|-----------|
|  | ฝ่ายแบบแผนและควบคุมการก่อสร้าง<br>กองพัสดุ | กรมที่ดิน |
| โครงการ<br><b>แบบมาตรฐาน</b>                                                          | 1                                          |           |
| แบบ                                                                                   | 1                                          |           |
| ที่เก็บหลักเขต (พื้นที่ 36 ตร.ม.)                                                     | 1                                          |           |
| แสดง                                                                                  | 1                                          |           |
| แปลน, รูปด้าน, รูปตัด, รูปขยาย                                                        | หมายเหตุ                                   |           |
| ล้างรวม                                                                               | 1                                          |           |
| ออกแบบ                                                                                | อ.อานันท์ อ.วิจิตรกุล                      |           |
| วิศวกร                                                                                | พล.อ. อ.วิจิตร (ภ.ย. 128721)               |           |
| เขียนแบบ                                                                              | พันธุ์ศักดิ์ เพ็ชร                         |           |
| ตรวจสอบ                                                                               | อ.อานันท์                                  |           |
| หัวหน้าฝ่าย                                                                           | อ.อานันท์                                  |           |
| ผ.ม.กอง                                                                               | ประภากร พันธประสิทธิ์                      |           |
| อนุมัติ                                                                               | วัชรวิทย์ รัตนวงษา                         |           |
| แปลงเลขที่                                                                            | 1                                          |           |
| 60 - 44                                                                               | 02 ส.ค. 2544                               | 1         |
| 1                                                                                     | 1                                          |           |