

สัญลักษณ์ประกอบแบบ

สัญลักษณ์	รายละเอียด
แบบแปลน ชื่อแบบรูปที่ มาตราส่วน	รายละเอียดสัญลักษณ์ แสดงชื่อแบบ
ทิศเหนือ ทิศเหนือ	สัญลักษณ์แสดงตำแหน่งทิศเหนือ
รูปด้านที่ แผ่นที่แสดง	สัญลักษณ์ แสดงรูปด้าน
	สัญลักษณ์ แสดงแนวเสา และ GRID NUMBER
แนววัดที่ แผ่นที่แสดง	สัญลักษณ์ แสดงแนวรูปตัด

สัญลักษณ์วัสดุ


สัญลักษณ์	ดิน	รายละเอียด
	คอนกรีต	
	ทราย	
	ผนังอิฐมวลเบอร์ด หนา 12 มม. กรู 2 ด้าน โครงเคร่าโลหะ ฉาบรอยต่อเรียบทาสี	
	ผนังอิฐมวลเบอร์ด หนา 12 มม. กรู 1 ด้าน โครงเคร่าโลหะ ฉาบรอยต่อเรียบทาสี	
	ผนังก่ออิฐมวลเบอร์ด หนา 12 มม. กรู 2 ด้าน (วัสดุผิวดูตามสัญลักษณ์ผนัง)	
	ผนังก่ออิฐมวลเบอร์ด หนา 12 มม. กรู 1 ด้าน (วัสดุผิวดูตามสัญลักษณ์ผนัง)	
	กระจก	
	วัสดุกันความร้อน	
	พื้นผิวไม้	

[illegible]

PROJECT NAME.	แบบ ปกติ	
SIDE.	OWNER.	

[illegible]

PROJECT NAME.		SIDE.		คำขอของระดับ อำเภอศรีนคร		จังหวัดสุโขทัย	
OWNER.		ENGINEERS.		องค์การส่งเสริมกิจการโคนมแห่งประเทศไทย			
เลขที่	รวม	แผ่น	หน้า	หน้า	หน้า	หน้า	หน้า
S-01	19		หน้า	หน้า	หน้า	หน้า	หน้า
แบบโครงสร้างเหล็กเสริมคอนกรีตสำหรับงาน อ.ต.ค.ภาคเหนือตอนล่าง							

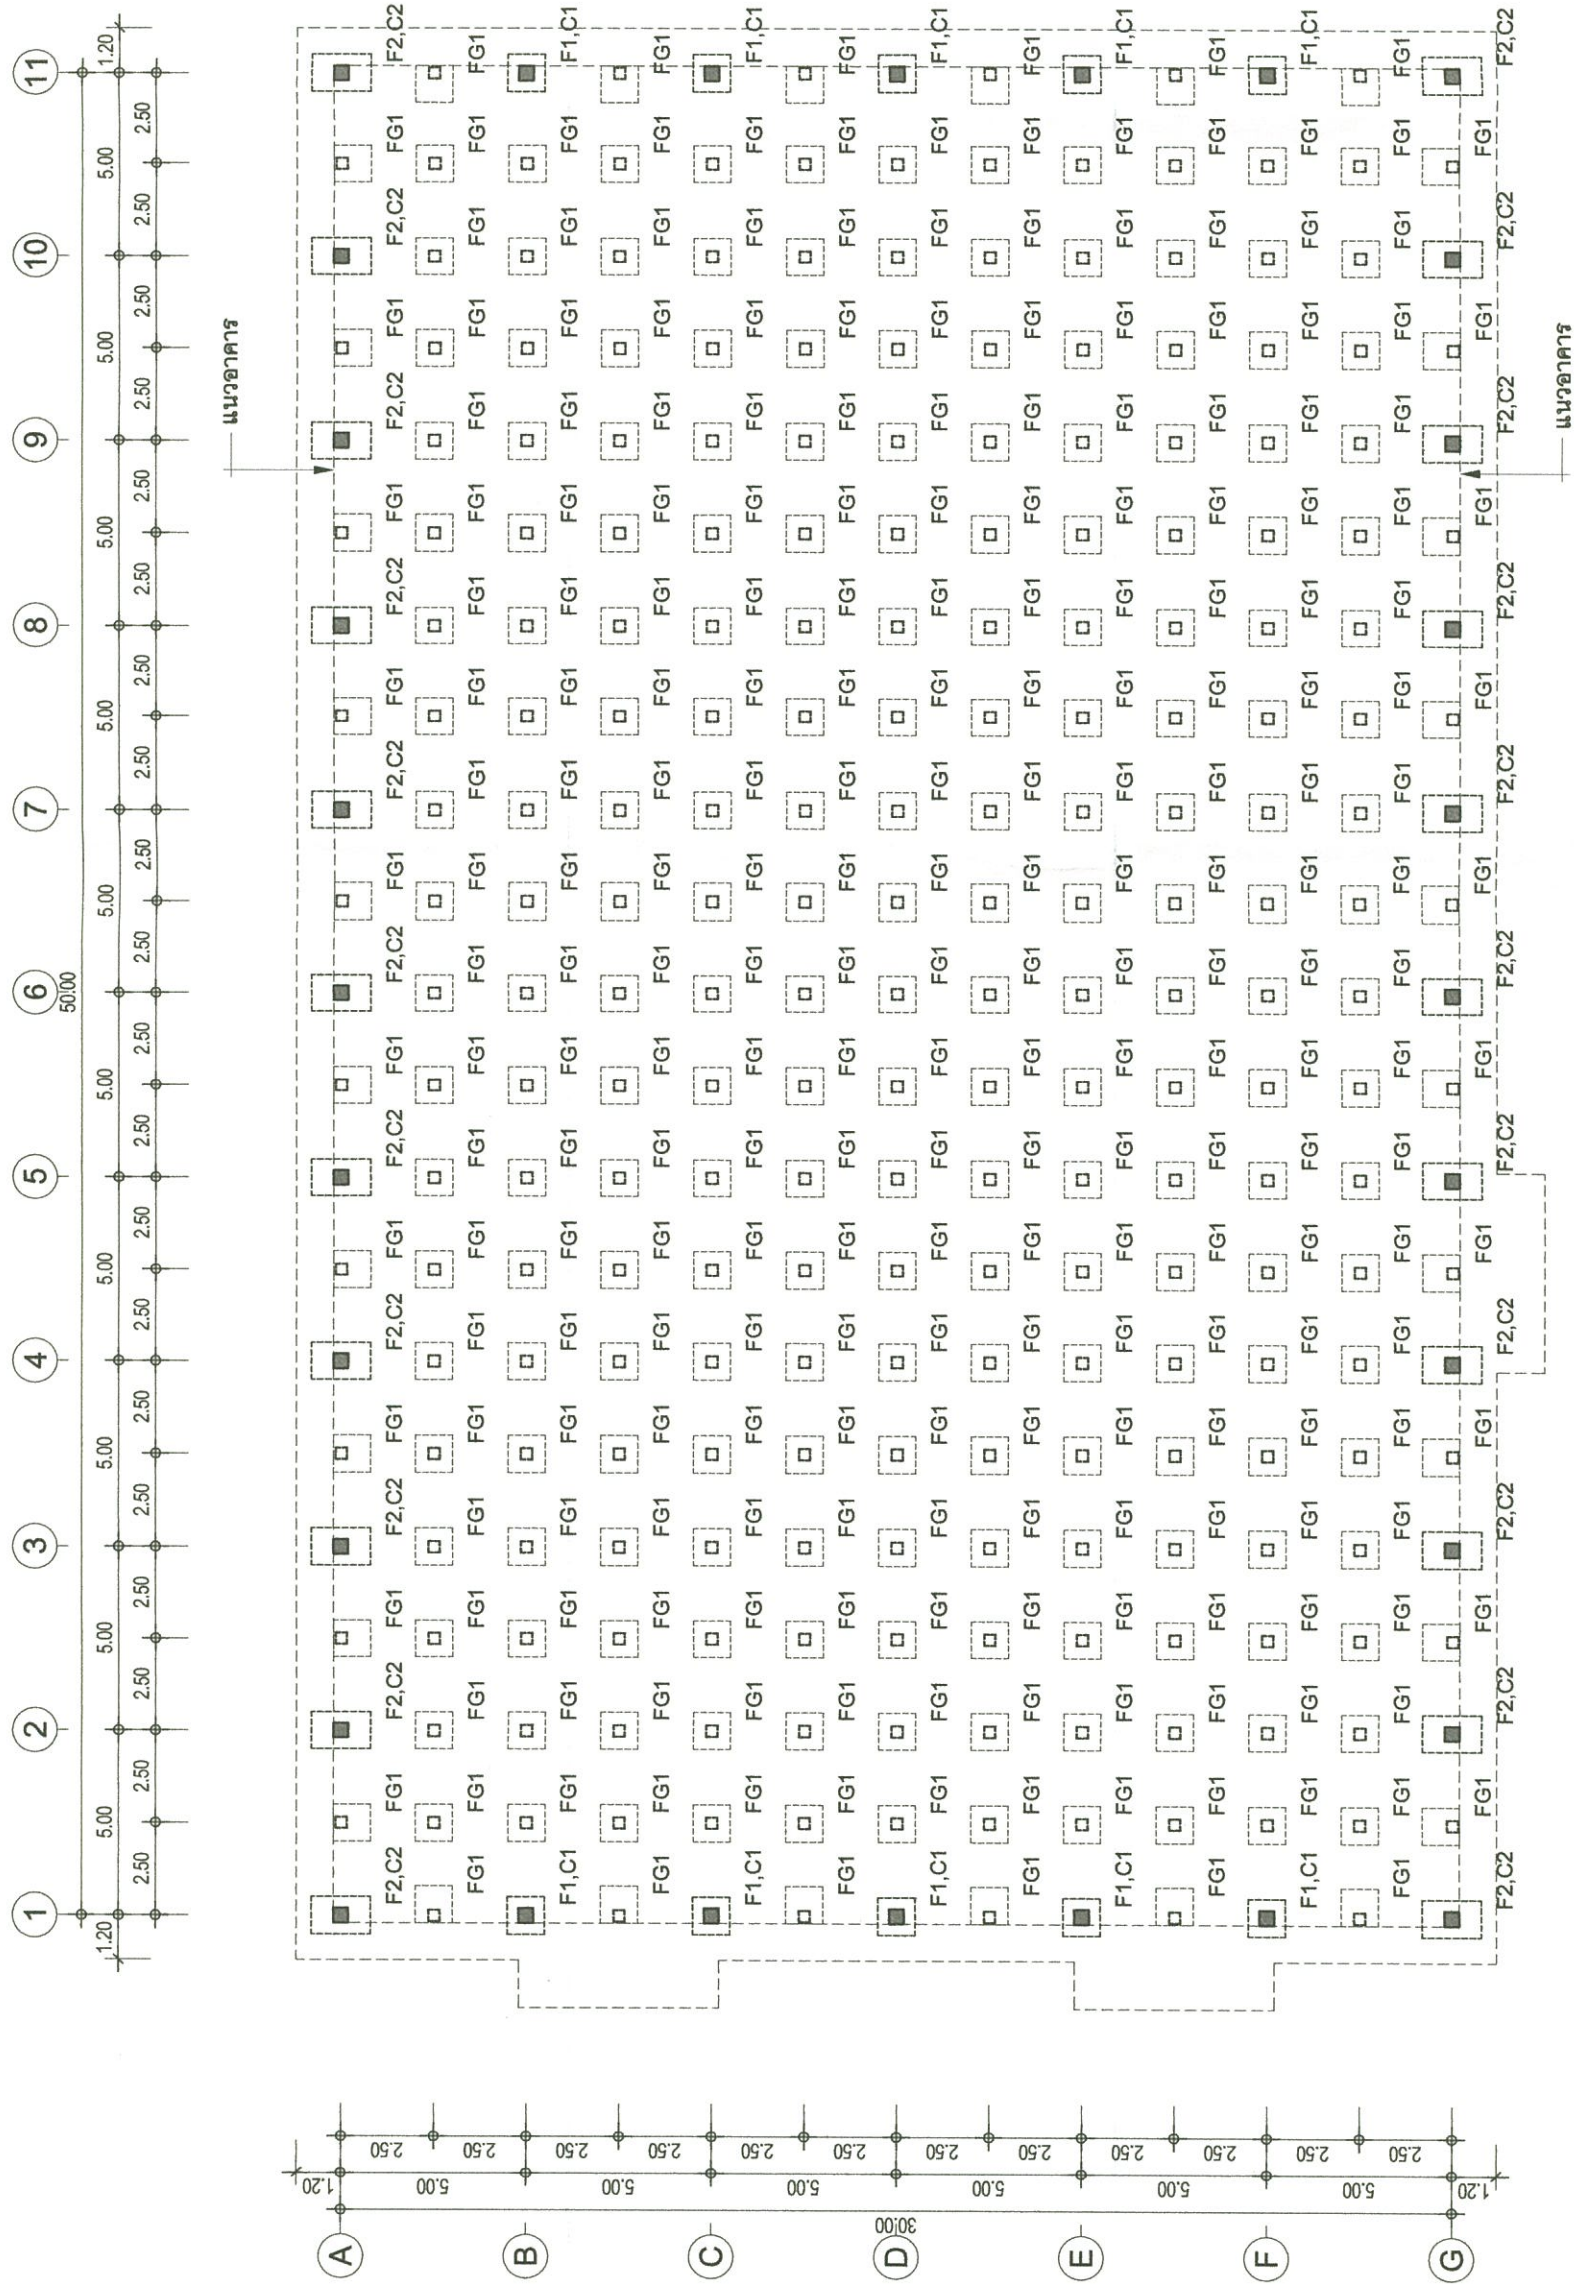


หมายเหตุ :

- งานโครงสร้างที่นอกเหนือจากที่ระบุในแบบ ให้ยึดถือตามหลักวิชาวิศวกรรม
- งานอื่น ๆ ที่นอกเหนือจากแบบ ที่เกี่ยวข้องกับอาคารต่อเติมก่อสร้างนี้ เพื่อให้งานเรียบร้อย มั่นคงแข็งแรงให้งานได้ตามปกติ
- ตำแหน่งงานก่อสร้างอาจมีการเปลี่ยนแปลง หรือกำหนดจุดและรูปแบบใหม่ ขึ้นอยู่กับสภาพสถานที่ก่อสร้าง
- รายละเอียดงานก่อสร้าง กำหนดในภายหลัง ชี้แจงวันดูสถานที่

ผู้เขียนแบบ: 1:200

ผู้ตรวจสอบ: 1:200

ผู้ควบคุมงาน: 1:200

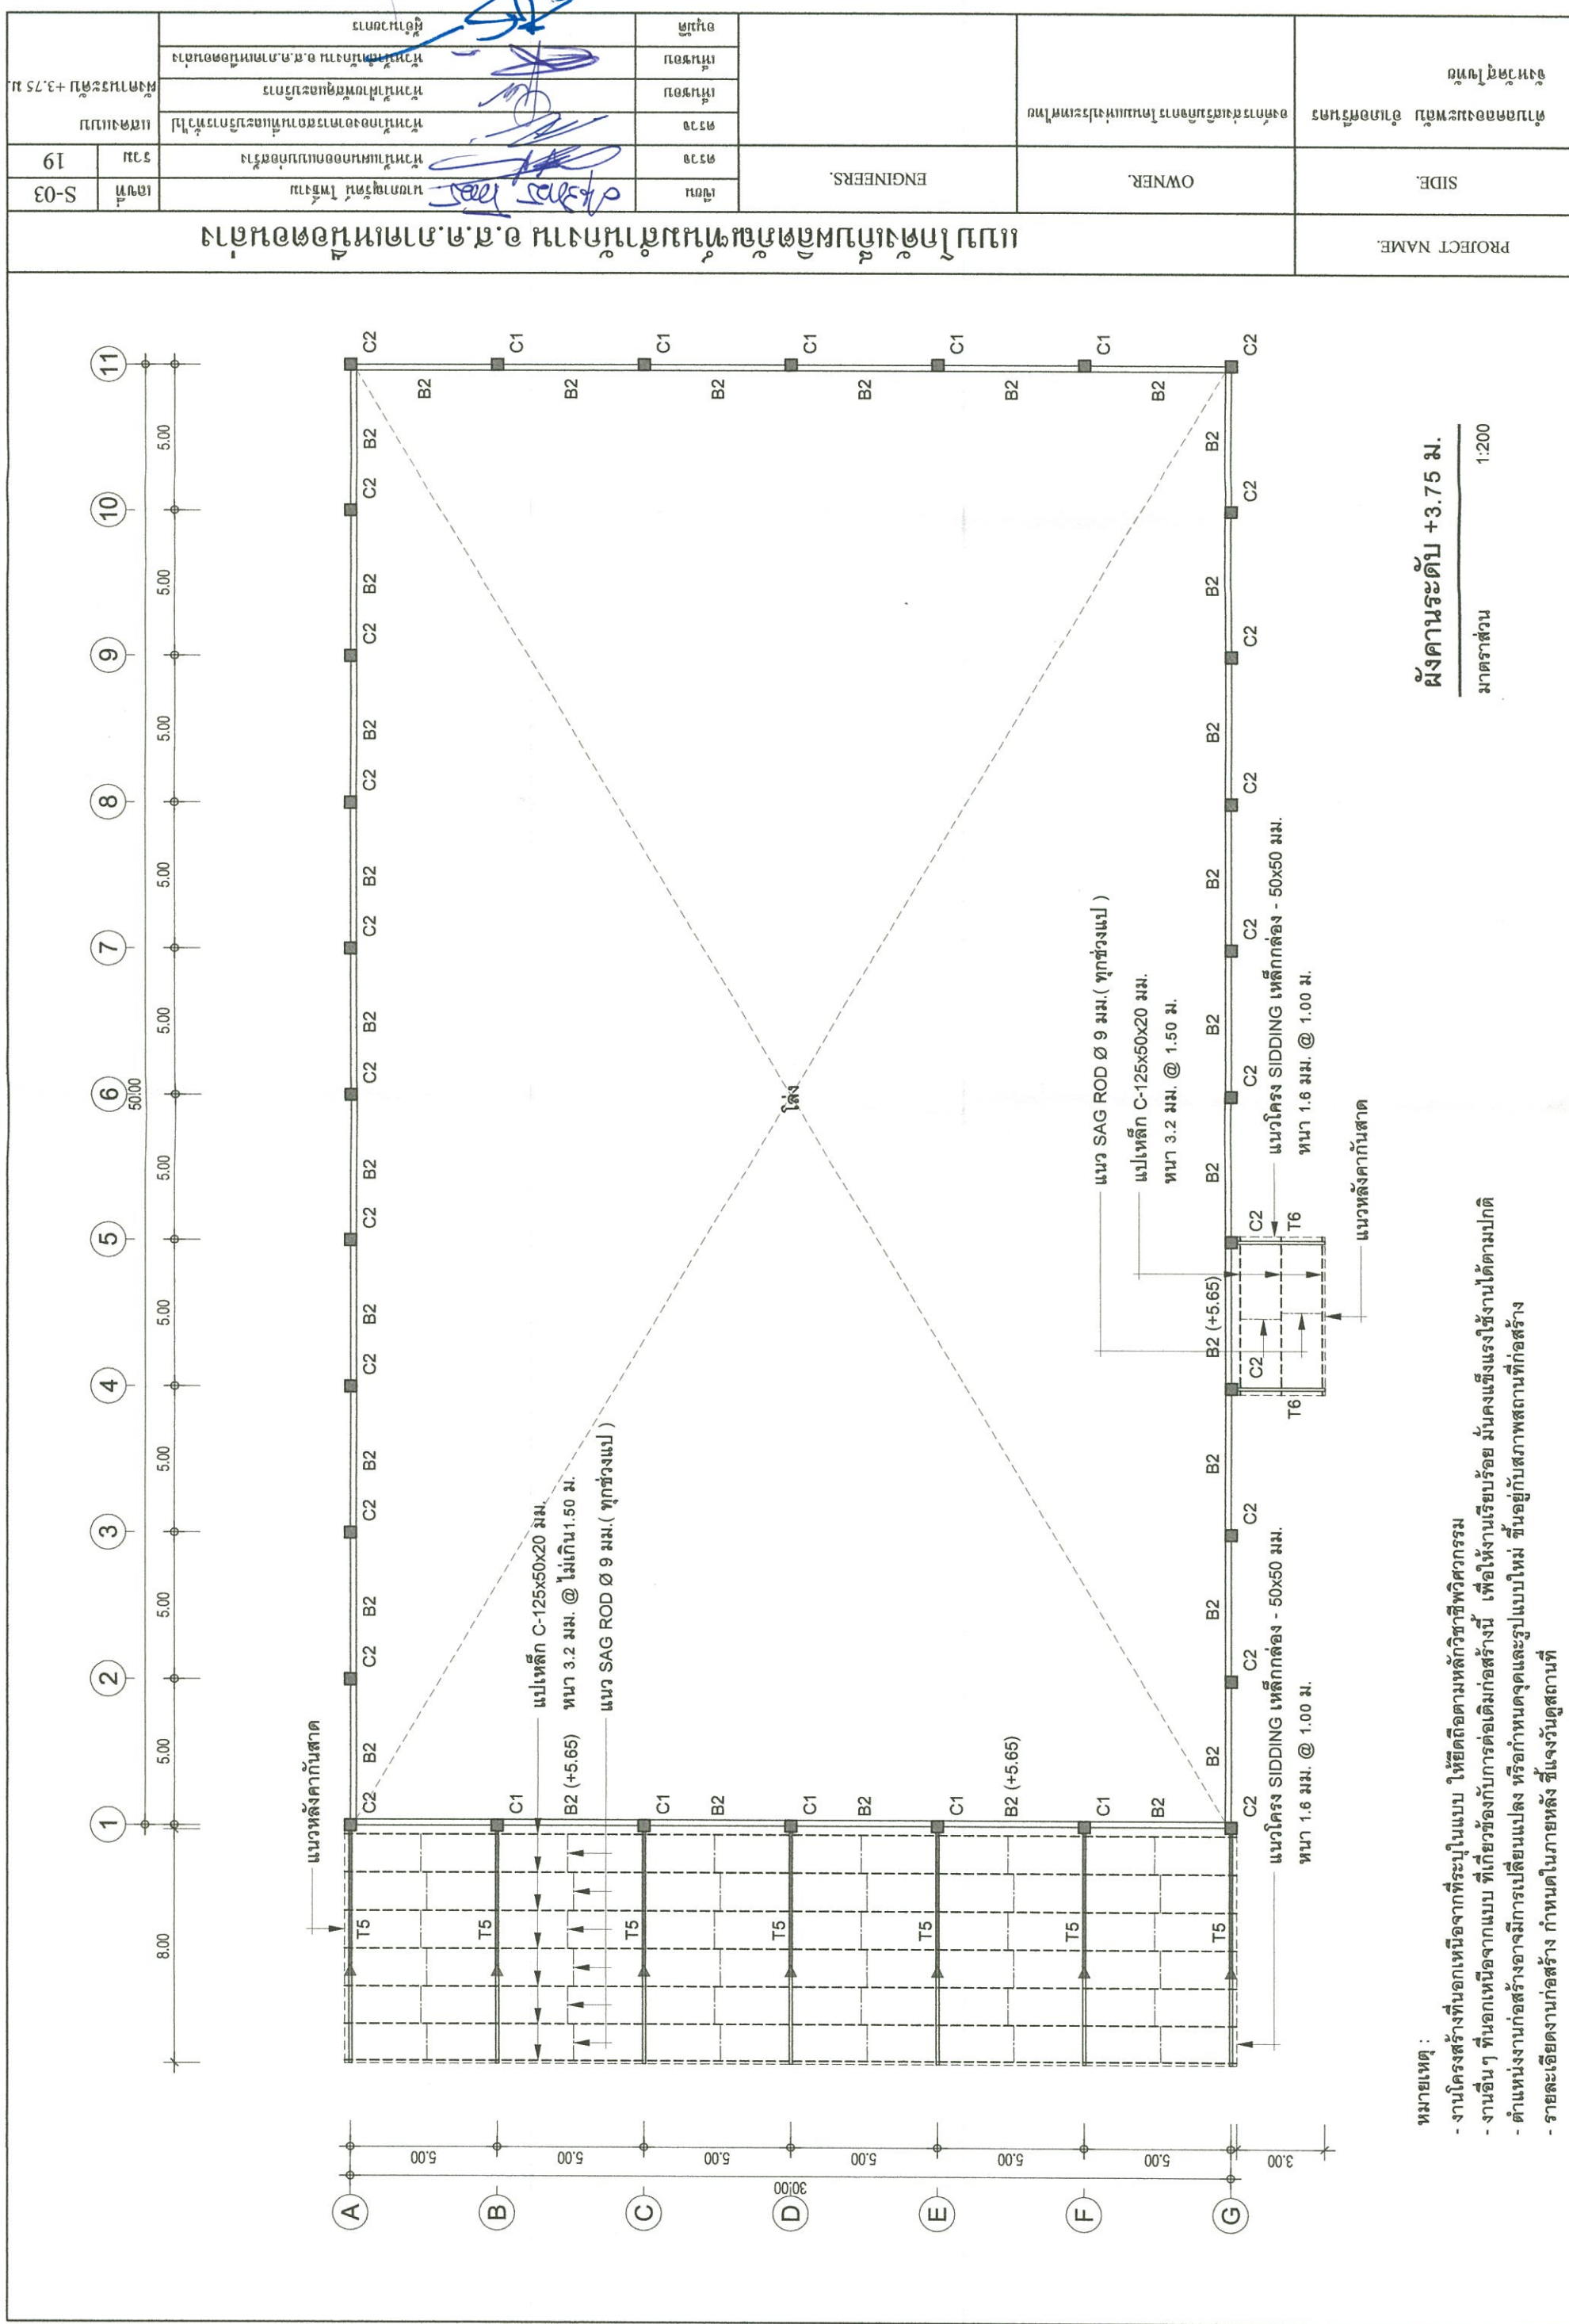

ชั้น	C1	C2	แบบขยาย PLATE หัวเสา	PROJECT NAME.	SIDE.	OWNER.	ENGINEERS.	
	หมายเหตุ : - งานโครงสร้างที่นอกเหนือจากที่ระบุในแบบ ให้ยึดถือตามหลักวิชาชีพวิศวกรรม - รายละเอียดงานก่อสร้าง กำหนดในภายหลัง ซึ่งแจ้งวันดูสถานที่							
แบบขยายคาน				แบบขยายแปลนหัวเสา 1				
BEAM SYMBOL	B1		B2	แบบขยายแปลนหัวเสา 2	PROJECT NAME.	SIDE.	OWNER.	
POSITION	SUPPORT	CENTER	SUPPORT					CENTER
SECTION AREA								
TOP BAR	2-DB16mm. + 2-DB16mm. EXTRA.	2-DB16mm.	2-DB12mm. + 1-DB12mm. EXTRA.	2-DB12mm.	แบบแก้ไขผลิตภัณฑ์ตามส่วนงาน อ.ค.ภาคเหนือตอนล่าง	S-07	รวม	
BOTTOM BAR	3-DB16mm.	3-DB16mm.	2-DB12mm.	2-DB12mm. + 1-DB12mm. EXTRA.				
STIRRUP	2-RB9mm. @0.20m.	1-RB9mm. @0.20m.	1-RB6mm. @0.18m.	1-RB6mm. @0.18m.				

