
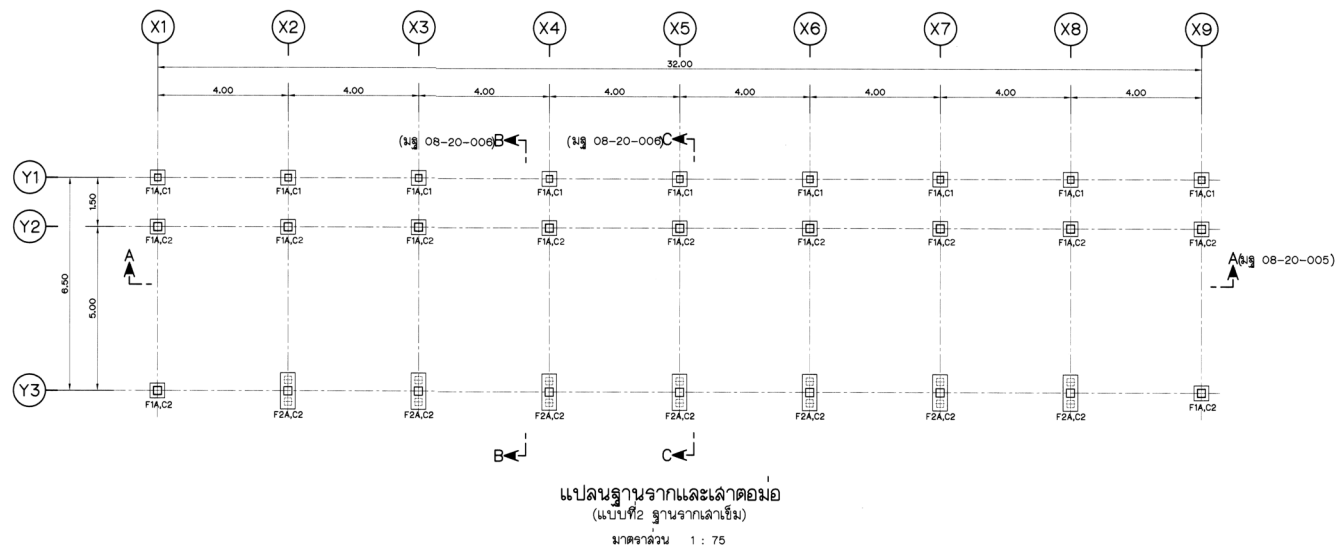



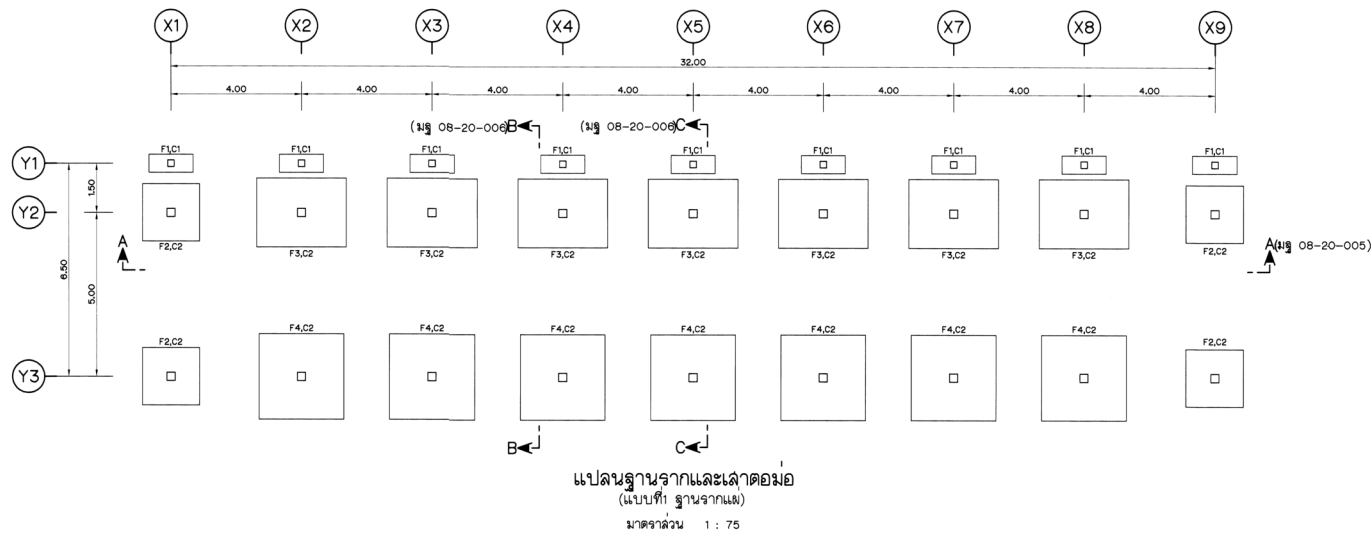


หมายเหตุ



กรมชลประทาน				

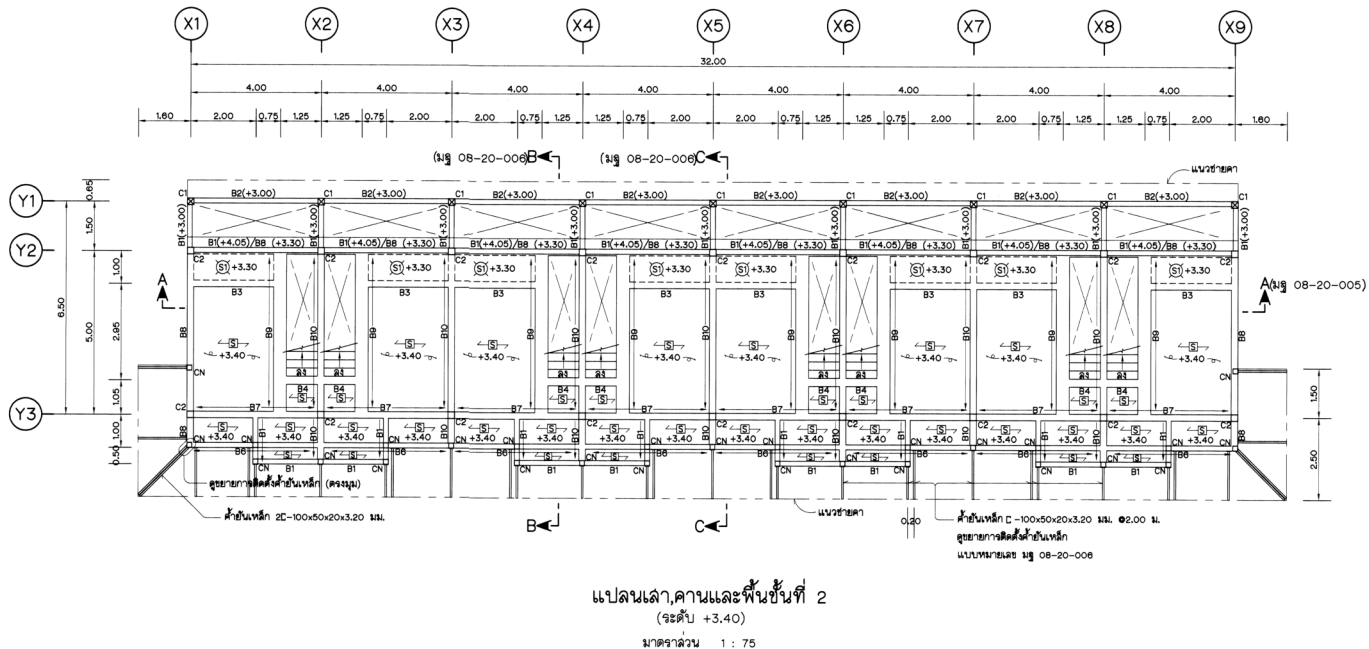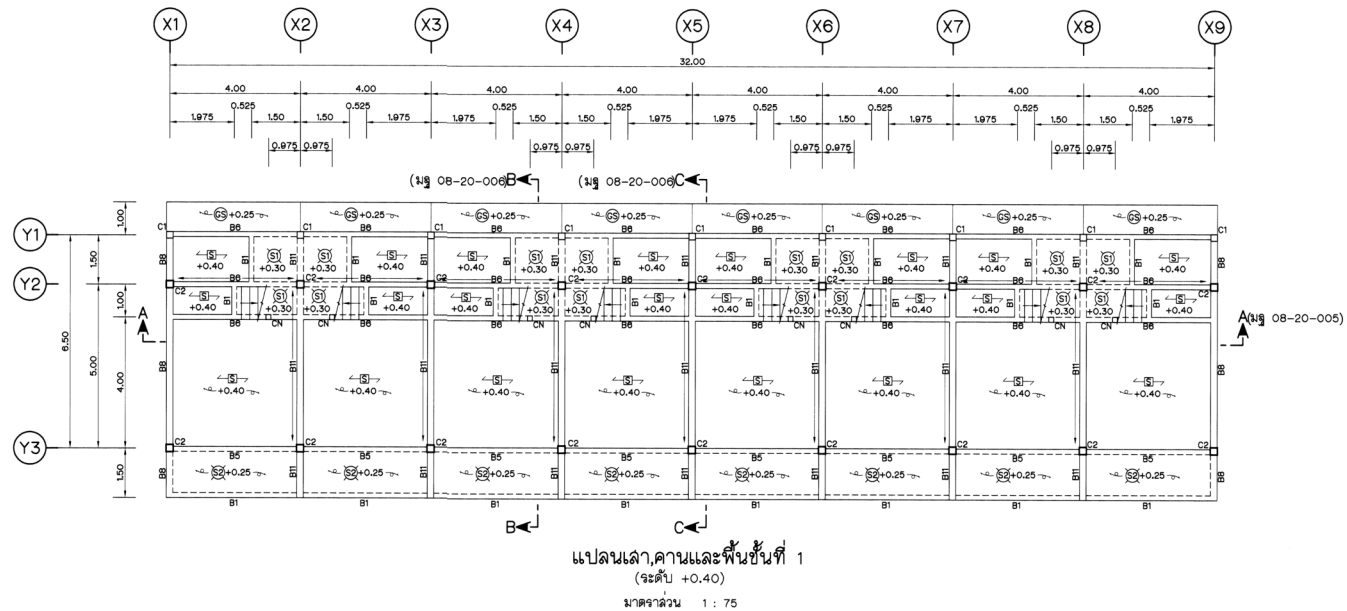



หมายเหตุ

1. หมายเหตุและแบบแปลนด้านวิศวกรรมโครงสร้างทั่วไป ดูแบบรายละเอียด 08-20-001

กรมชลประทาน
แบบมาตรฐาน
งานวิศวกรรมโครงสร้าง
อาคารบ้านพักคนงาน 8 ครอบครัว

แปลนเลา,คานและพื้นชั้นที่ 1 และแปลนเลา,คานและพื้นชั้นที่ 2



กรมชลประทาน	วันที่	17.8.50	รูปที่	08-20-003

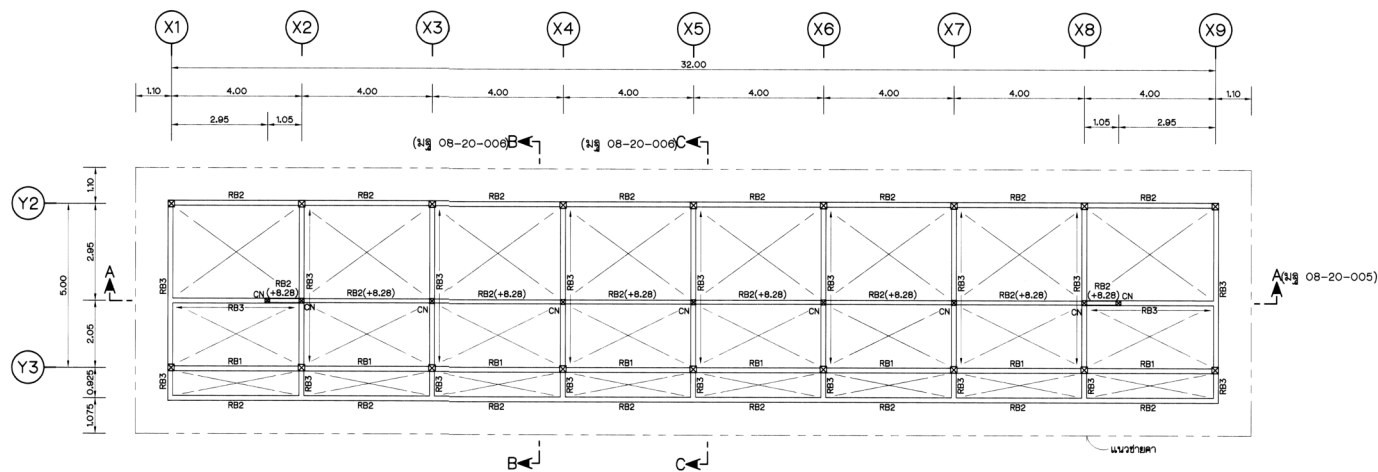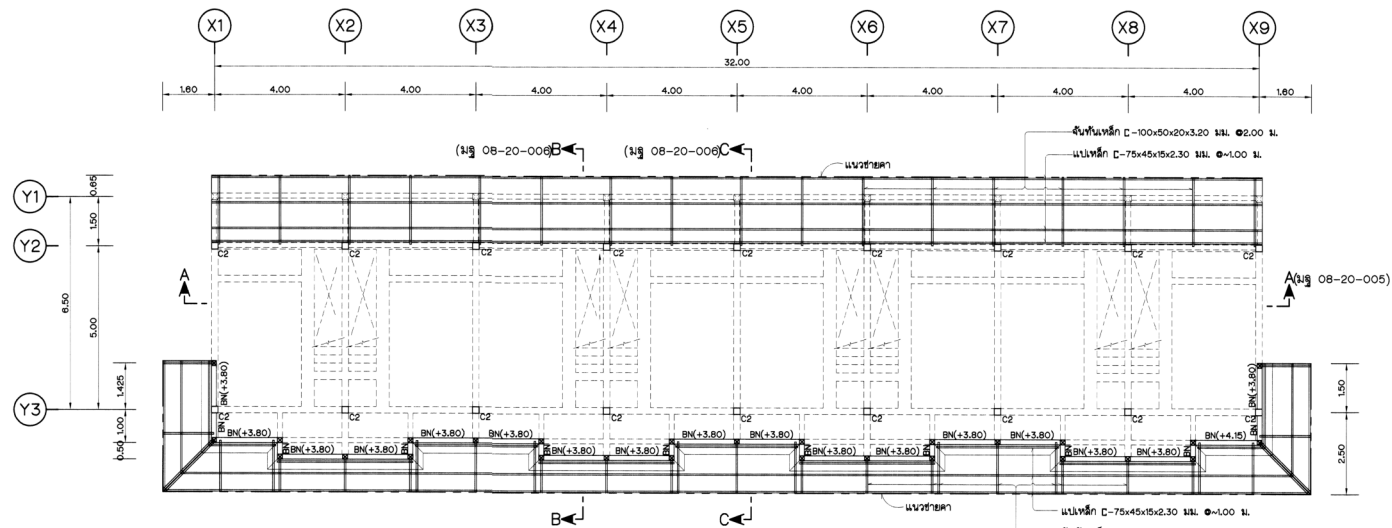

หมายเหตุ

1. หมายเหตุและแบบประกอบด้านวิศวกรรมโครงสร้างทั่วไป ดูแบบหมายเลข มฐ 08-20-001


กรมชลประทาน				
แบบมาตรฐาน				
งานวิศวกรรมโครงสร้าง				
อาคารบ้านพักคนงาน 8 ครอบครัว				
แปลนโครงสร้างหลังคาและแปลนคานอะไหล่				
ออกแบบ	คณะทำงาน 8	เสนอ	17.11.50	งานออกแบบ
เขียน	วิรัช ปิยะนาค 17.11.50	กำกับ	วิรัช ปิยะนาค 17.11.50	งานออกแบบ
ออกแบบ	วิรัช ปิยะนาค 17.11.50	เห็นชอบ	วิรัช ปิยะนาค 17.11.50	งานออกแบบ
ตรวจ	คณะทำงาน 8	อนุมัติ	วิรัช ปิยะนาค 17.11.50	งานออกแบบ
คณะกรรมการพิจารณาแบบมาตรฐาน		วันที่ 17.11.50		
กรมชลประทาน		มฐ 08-20-004		

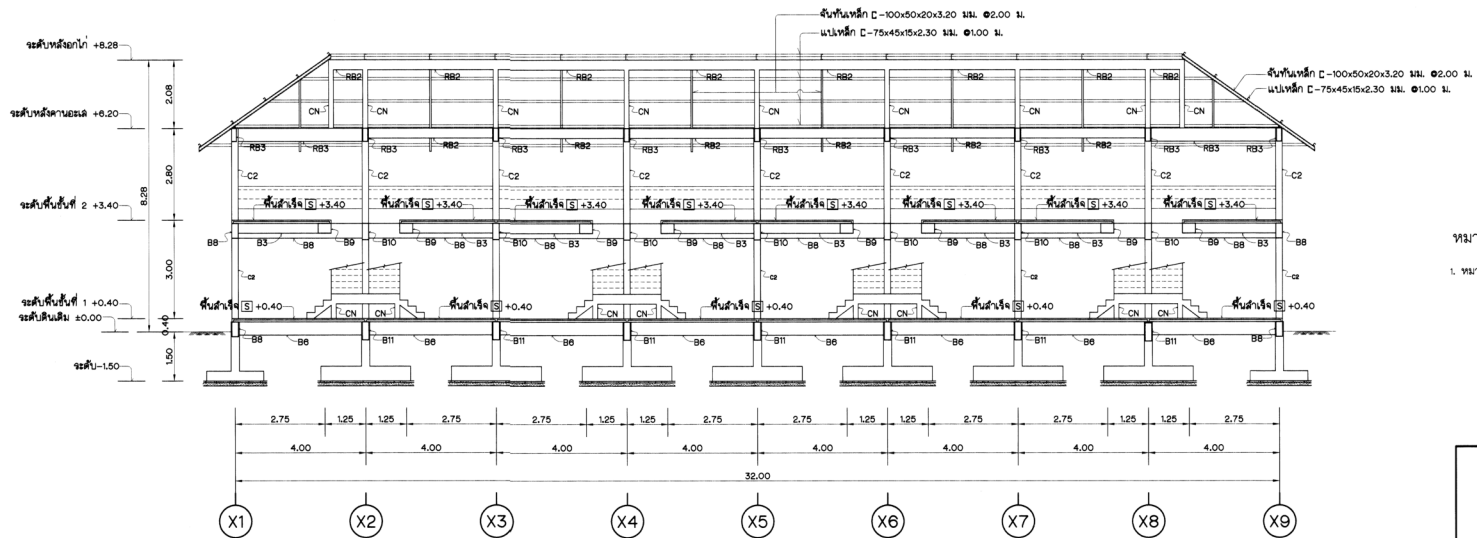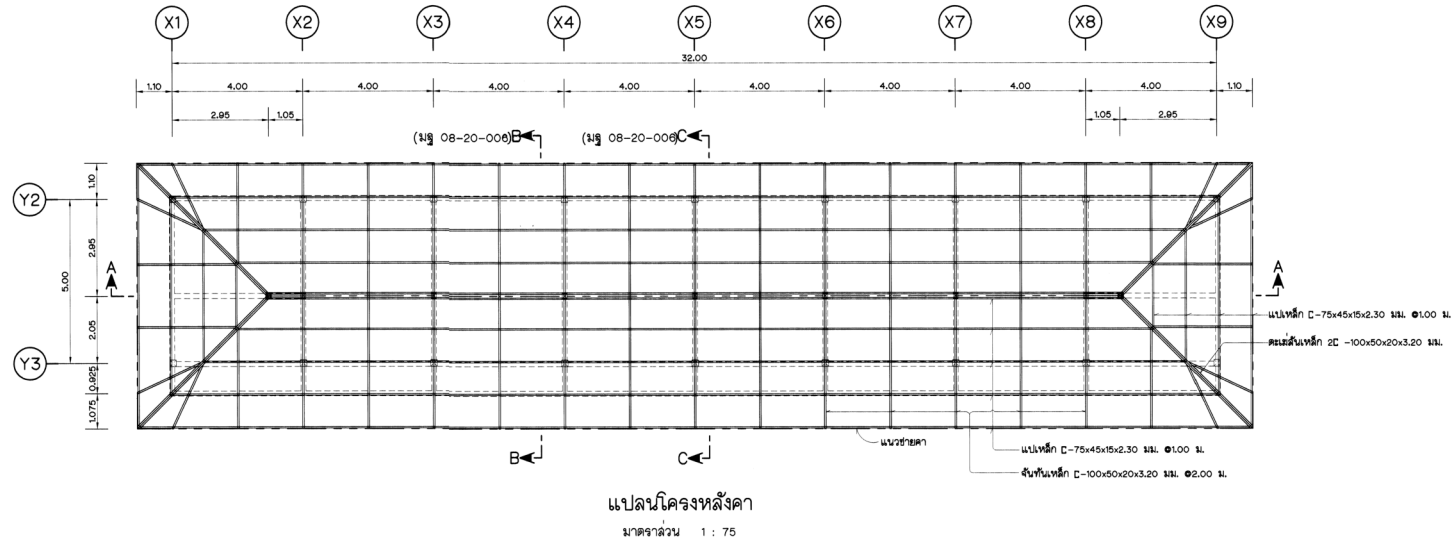


หมายเหตุ

1. หมายเหตุและแบบประกอบด้านวิศวกรรมโครงสร้างทั่วไป ดูแบบหมายเหตุ มฐ 08-20-001


กรมชลประทาน			
แบบมาตรฐาน			
งานวิศวกรรมโครงสร้าง			
อาคารบ้านพักคนงาน 8 ครอบครัว			
แปลนโครงสร้างและรูปตัด A-A			
ออกแบบ	ตรวจสอบงาน	เสนอ	ตรวจสอบ
คณะกรรมการพิจารณาแบบมาตรฐาน		วันที่ 17.8.250	
กรมชลประทาน		มฐ 08-20-005	

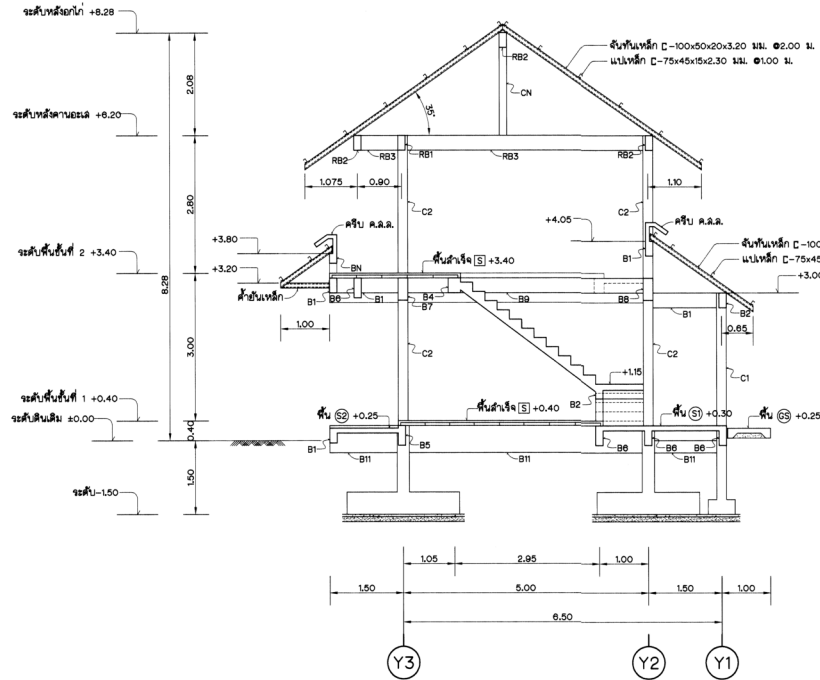


รูปตัด B-B (มฐ 08-20-001 ถึง มฐ 08-20-005)
มาตราส่วน 1 : 50

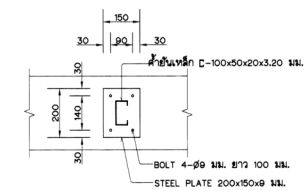


รูปขยายการติดตั้งค้ำยันเหล็ก
มาตราส่วน 1 : 10

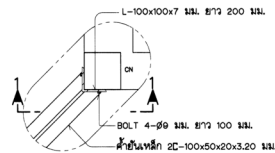

รูปขยายการติดตั้งค้ำยันเหล็ก(ตรงมุม)
มาตราส่วน 1 : 10

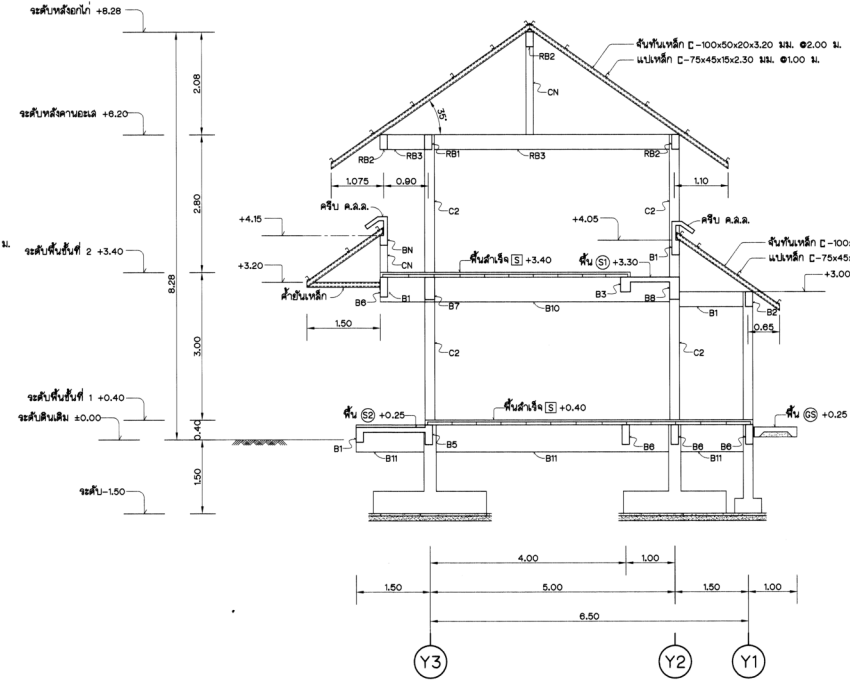

รูปตัด C-C (มฐ 08-20-001 ถึง มฐ 08-20-005)
มาตราส่วน 1 : 50

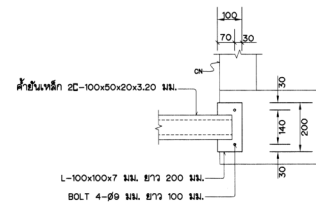


รูปตัด 1-1
มาตราส่วน 1 : 10

หมายเหตุ



แบบมาตรฐาน			
งานวิศวกรรมโครงสร้าง			
อาคารบ้านพักคนงาน 8 ครอบครัว			
รูปตัด B-B และรูปตัด C-C			
คณะกรรมการพิจารณาแบบมาตรฐาน		วันที่ 17 มี.ค. 50	

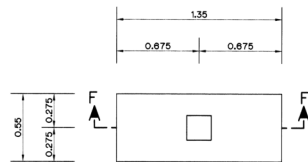


แปลนฐานจาก F1
มาตราส่วน 1:20

ฐานและยึดการเสริมเหล็ก (มฐ 08-20-010)

รูปตัด F-F
มาตราส่วน 1 : 20

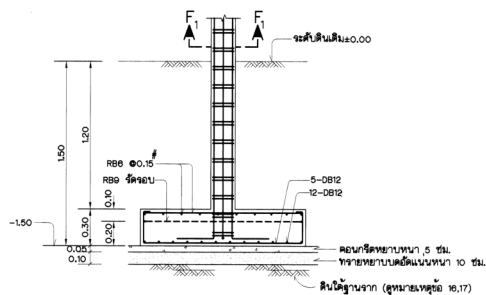


รูปตัด F-F ฐานจาก F1
มาตราส่วน 1:20

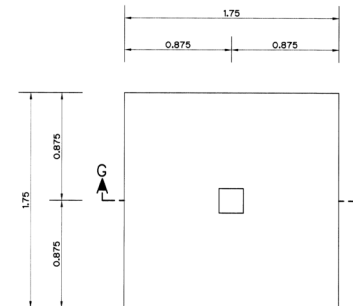

แปลนฐานจาก F2
มาตราส่วน 1:20

ฐานและยึดการเสริมเหล็ก (มฐ 08-20-010)

รูปตัด G-G
มาตราส่วน 1 : 20

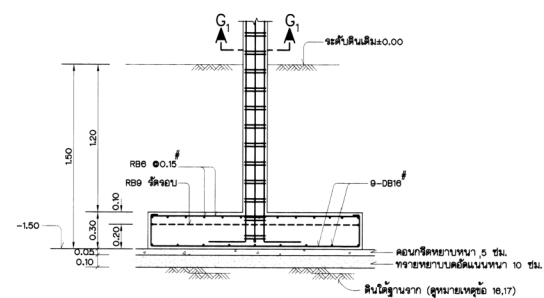


รูปตัด G-G ฐานจาก F2
มาตราส่วน 1:20

หมายเหตุ

1. หมายเหตุและแบบประกอบด้านวิศวกรรมโครงสร้าง ดูแบบรายละเอียด มฐ 08-20-001

กรมชลประทาน			
แบบมาตรฐาน			
งานวิศวกรรมโครงสร้าง			
อาคารบ้านพักคนงาน 8 ครอบครัว			
การเสริมเหล็กฐานจาก F1,F2			
ออกแบบ	คนทำงาน 8	เสนอ	ตรวจสอบ
เขียน	วิจิตร ปิณฑะ 22/2	ด้าน	ตรวจสอบ
สถา	วิจิตร ปิณฑะ 22/2	เห็นชอบ	ตรวจสอบ
ตรวจ	คนทำงาน 8	อนุมัติ	ตรวจสอบ
คณะกรรมการพิจารณาแบบมาตรฐาน		17.8.50	วันที่
กรมชลประทาน		มฐ 08-20-007	

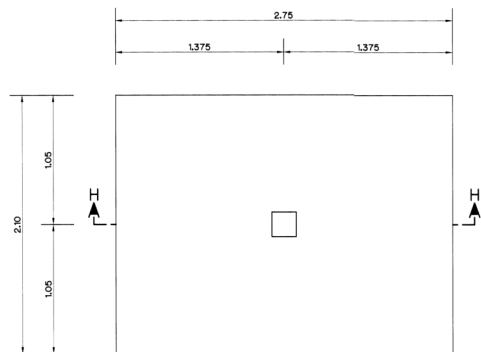


แปลนฐานจาก F3
มาตราส่วน 1:20




ดูรายละเอียดการเสริมเหล็กเสา (มฐ 08-20-010)

รูปตัด H-H₁
มาตราส่วน 1 : 20

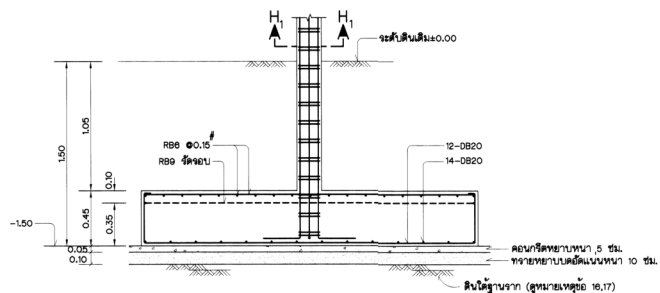

รูปตัด H-H ฐานจาก F3
มาตราส่วน 1:20

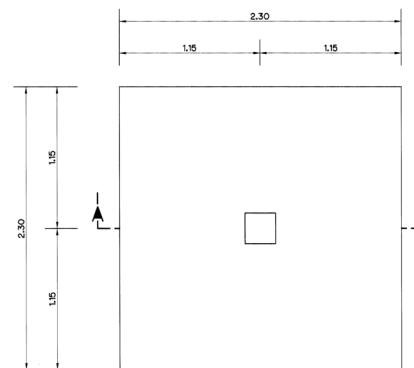


แปลนฐานจาก F4
มาตราส่วน 1:20



ดูรายละเอียดการเสริมเหล็กเสา (มฐ 08-20-010)

รูปตัด I-I₁
มาตราส่วน 1 : 20

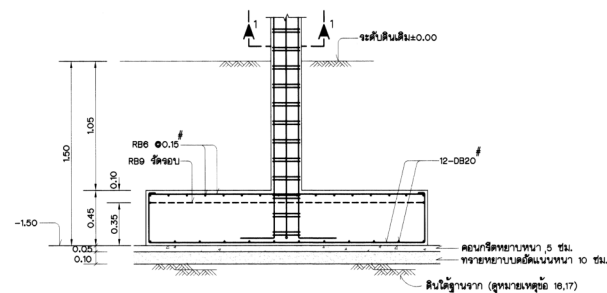


รูปตัด I-I ฐานจาก F4
มาตราส่วน 1:20

หมายเหตุ

1. หมายเหตุและแบบแปลนระดับวิศวกรรมโครงสร้าง ดูแบบหมายเหตุ มฐ 08-20-001

แบบมาตรฐาน			
งานวิศวกรรมโครงสร้าง			
อาคารบ้านพักคนงาน 8 ครอบครัว			
การเสริมเหล็กฐานจาก F3,F4			

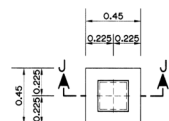

แปลนฐานจาก F1A


มาตราส่วน 1:20



ดูรายละเอียดการเสริมเหล็ก (มฐ 08-20-010)


รูปตัด J-J

มาตราส่วน 1 : 20

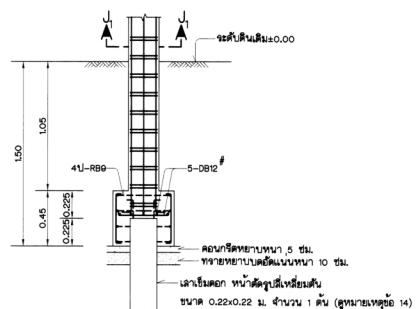

รูปตัด J-J ฐานจาก F1A

มาตราส่วน 1:20

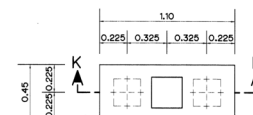

แปลนฐานจาก F2A


มาตราส่วน 1:20



ดูรายละเอียดการเสริมเหล็ก (มฐ 08-20-010)

รูปตัด K-K₁

มาตราส่วน 1 : 20

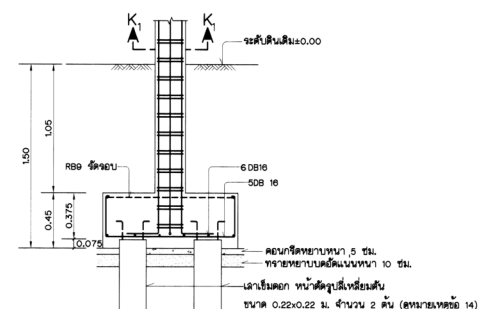





รูปตัด K-K ฐานจาก F2A

มาตราส่วน 1:20

หมายเหตุ

1. หมายเหตุและแบบประกอบด้านวิศวกรรมโครงสร้าง ดูแบบหมายเหตุ มฐ 08-20-001


กรมชลประทาน			
แบบมาตรฐาน			
งานวิศวกรรมโครงสร้าง			
อาคารบ้านพักคนงาน 8 ครอบครัว			
การเสริมเหล็กฐานจาก F1A,F2A			
ออกแบบ	คณะทำงาน อ	เสนอ	สท.ชล.บ.4
เขียน	วิจิตร วิเศษกุล วันที่ 7/12	อ่าน	วิจิตร วิเศษกุล
ออก	วิจิตร วิเศษกุล	เห็นชอบ	จสว.
ตรวจ	คณะทำงาน อ	อนุมัติ	กษย.
คณะกรรมการพิจารณาแบบมาตรฐาน		17.8.50	วันที่
กรมชลประทาน		มฐ	08-20-009

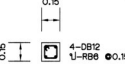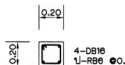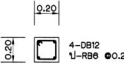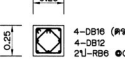เลา	C1	C2	CN

ฐานราก


การเสริมเหล็กเลา ค.ล.ล.

มาตราส่วน 1 : 20

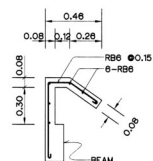


การเสริมเหล็กคาน ค.ล.ล.

มาตราส่วน 1 : 20

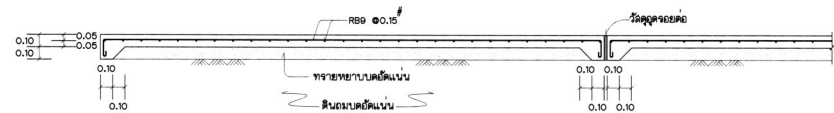


การเสริมเหล็กพื้น ค.ล.ล. (GS)

มาตราส่วน 1 : 20

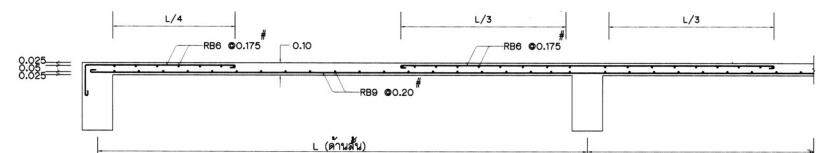


การเสริมเหล็กพื้น ค.ล.ล. (S1)

มาตราส่วน 1 : 20

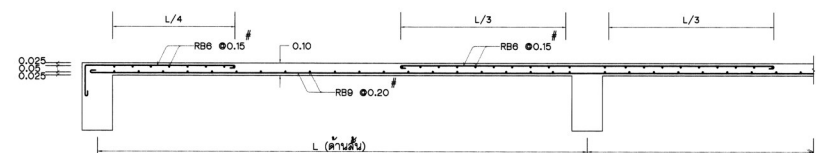

การเสริมเหล็กพื้น ค.ล.ล. (S2)

มาตราส่วน 1 : 20

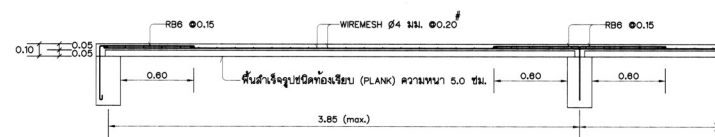


การเสริมเหล็กคานคอนกรีตทับหน้าบนพื้นสำเร็จรูป (S)

มาตราส่วน 1 : 20

หมายเหตุ


1. หมายเหตุและแบบประกอบด้านวิศวกรรมโครงสร้างทั่วไป ดูแบบหมายเลข มฐ 08-20-001

กรมชลประทาน			
แบบมาตรฐาน			
งานวิศวกรรมโครงสร้าง			
อาคารบ้านพักคนงาน 8 ครอบครัว			
การเสริมเหล็กและพื้น, การเสริมเหล็กคาน ค.ล.ล.			
ออกแบบ	ตรวจสอบงาน	เลข	วันที่
กรมชลประทาน		วันที่	มฐ 08-20-010

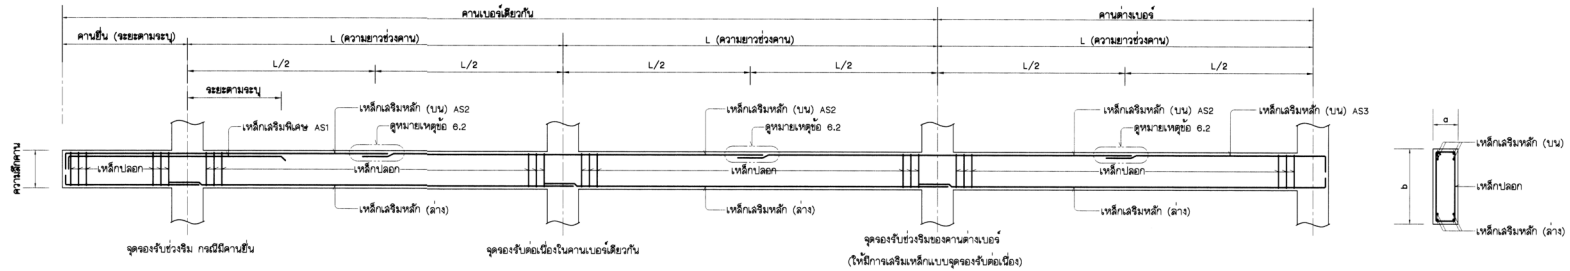

TYPICAL SECTION
ไม่แสดงขนาดจั่วหัว

มาตรฐานการวางเหล็กเสริมและตำแหน่งการต่อเหล็ก
[กรณีคานต่อเนื่องขนาดหน้าตัดของคานเท่ากันและเหล็กเสริมหลัก (บน) AS2 มากกว่า AS3]
ไม่แสดงขนาดจั่วหัว

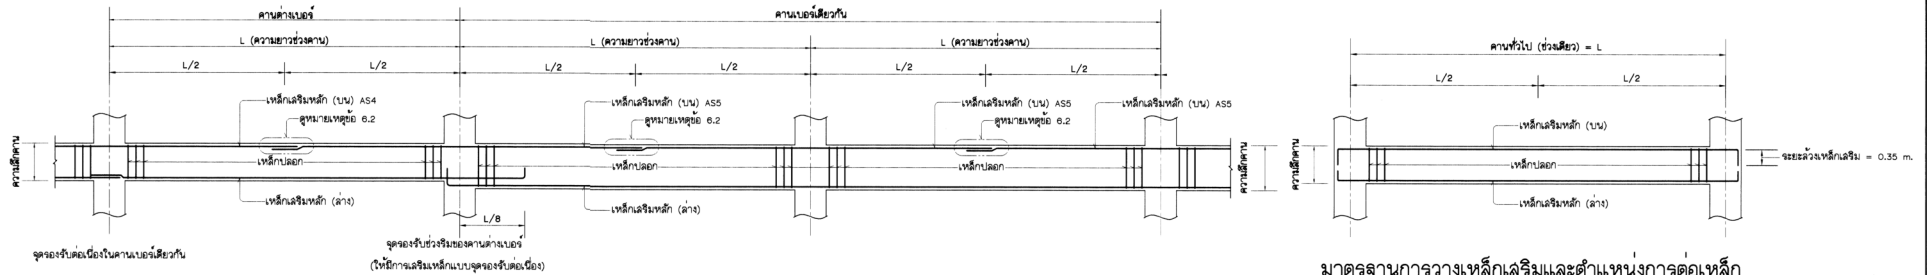


มาตรฐานการวางเหล็กเสริมและตำแหน่งการต่อเหล็ก
[กรณีคานต่อเนื่องขนาดหน้าตัดของคานต่างกันและเหล็กเสริมหลัก (บน) AS5 มากกว่า AS4]
ไม่แสดงขนาดจั่วหัว

มาตรฐานการวางเหล็กเสริมและตำแหน่งการต่อเหล็ก
[กรณีคานช่วงเดียว]
ไม่แสดงขนาดจั่วหัว

หมายเหตุ






1. หมายเหตุนี้นับเป็นข้อกำหนดบังคับในการจัดวางทั่วไป ตามแบบพิมพ์เลข มฐ 08-20-001
 2. การวางเหล็กเสริมและตำแหน่งการต่อเหล็ก ถ้าไม่แสดงไว้เป็นอย่างไร ให้ใช้ตามมาตรฐานการวางเหล็กเสริมและตำแหน่งการต่อเหล็กในแบบที่แสดงไว้
 3. ย่อตามภาษาอังกฤษ
- AS หมายถึง ปริมาณเหล็กเสริมหลัก (บน) ของคาน ค.ล.ล.
L หมายถึง ความยาวช่วงคาน

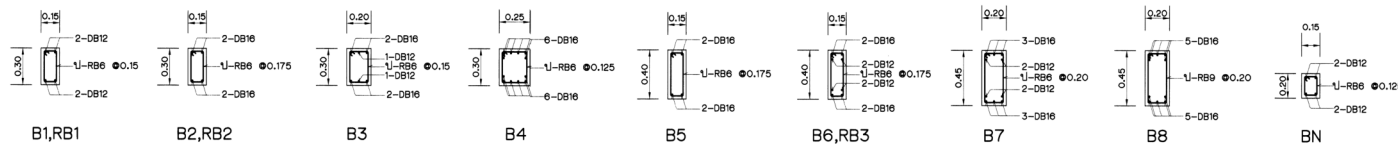

การเสริมเหล็กคาน ค.ล.ล.

มาตรฐาน 1 : 20




กรมชลประทาน			
แบบมาตรฐาน			
งานวิศวกรรมโครงสร้าง			
อาคารบ้านพักคนงาน 8 ครอบครัว			
มาตรฐานการวางเหล็กเสริมและตำแหน่งการต่อเหล็ก			
การเสริมเหล็กคาน ค.ล.ล.			
ออกแบบ	ตรวจสอบ	เสนอ	อนุมัติ
เขียน	วิจิตร ภิรมย์	งาน	วิจิตร ภิรมย์
ลง	วิจิตร ภิรมย์	เห็นชอบ	วิจิตร ภิรมย์
ตรวจ	ตรวจสอบ	อนุมัติ	วิจิตร ภิรมย์
โครงการก่อสร้างระบบชลประทาน			
17.๑.๑.๑๐			
วันที่ ๐๘-๒๐-๐๑๑			

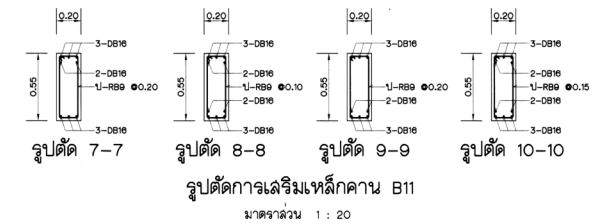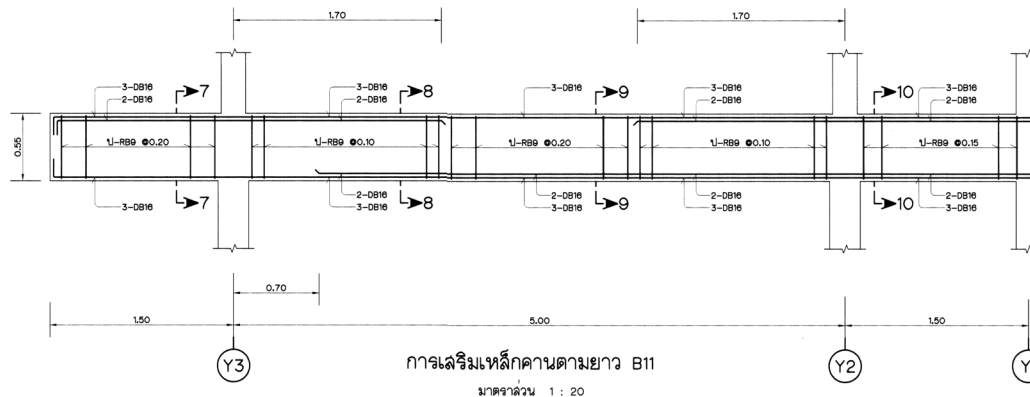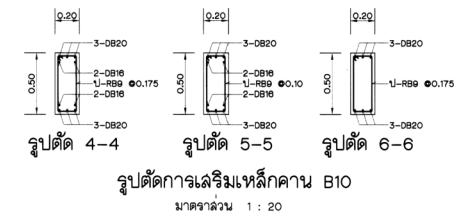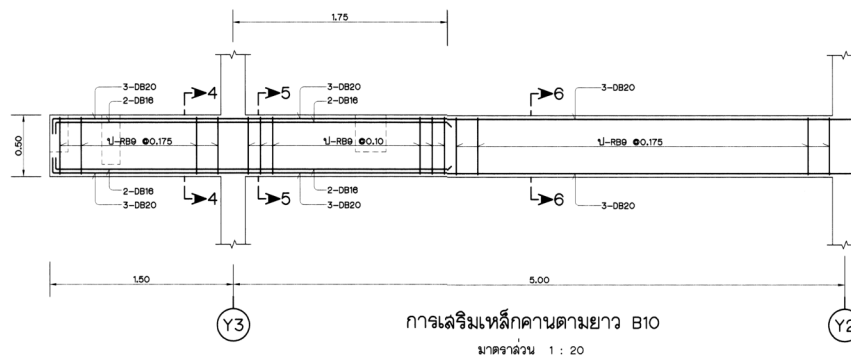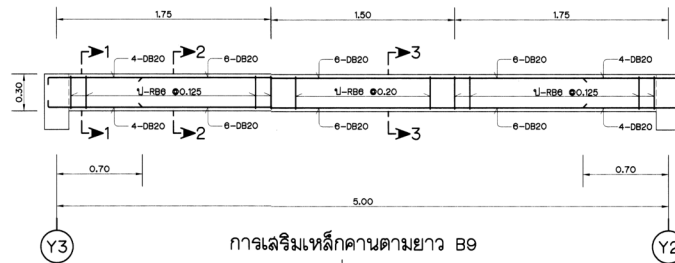

หมายเหตุ

1. หมายเหตุและแบบประกอบด้านวิศวกรรมโครงสร้างทั่วไป ดูแบบมาตรฐาน มฐ 08-20-001

กรมชลประทาน			
แบบมาตรฐาน			
งานวิศวกรรมโครงสร้าง			
อาคารบ้านพักคนงาน 8 ครอบครัว			
การเสริมเหล็กคานตามยาว B9,B10,B11			

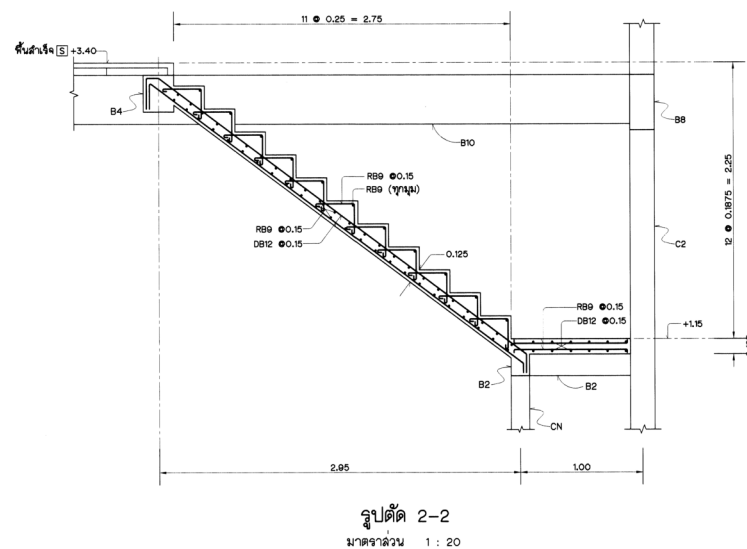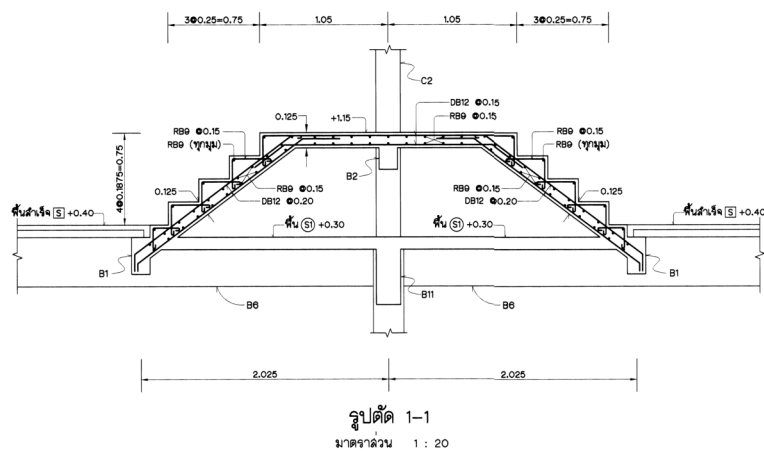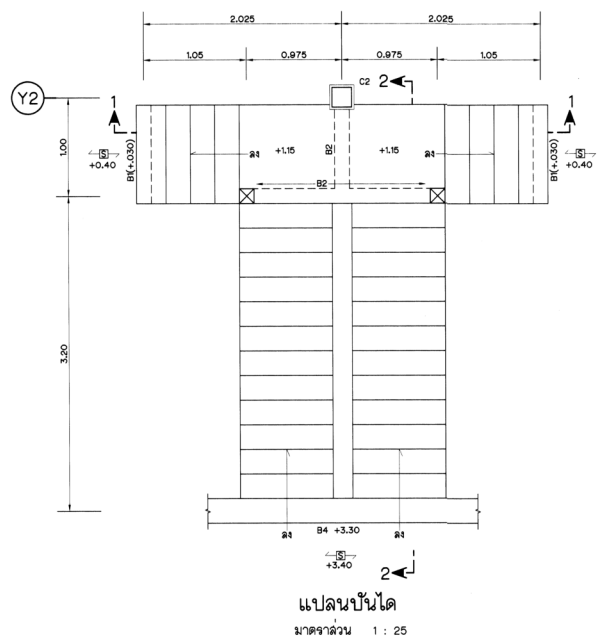

หมายเหตุ

1. หมายเหตุและแบบประกอบด้านวิศวกรรมโครงสร้างทั่วไป ดูแบบทบทวนเลข มฐ 08-20-001

กรมชลประทาน				
แบบมาตรฐาน				
งานวิศวกรรมโครงสร้าง				
อาคารบ้านพักคนงาน 8 ครอบครัว				
การเสริมเหล็กบันได				
ออกแบบ	คนชื่ทำงาน 8	เสนอ	✓	รศ.อ.บ.ค.
เขียน	วิจิตร วัฒนกุล ส.ช. 222	งาน	มี.ว.ค. วัฒนกุล	รศ.อ.บ.ค.
สอบ	วิจิตร วัฒนกุล	เก็บรูป	✓	รศ.อ.
ตรวจ	คนชื่ทำงาน 8	อนุมัติ	✓	รศ.อ.
คณะกรรมการพิจารณาแบบมาตรฐาน		17. ธ.ค. 2560	มฐ 08-20-013	
กรมชลประทาน		วันที่		