



ฝ่ายก่อสร้างและบำรุงรักษา
สำนักงานเลขานุการกรม
กรมปศุสัตว์
กระทรวงเกษตรและสหกรณ์

แบบก่อสร้าง
โรงฆ่าโค-กระบือกำลังการผลิต 10 ตัว/วัน

มาตรฐาน 1 : 75

แสดง
ปก

แบบเลขที่ 02 / 2551
แผ่นที่ 01 / 26

เขียน

ตรวจ

เห็นชอบ

อนุมัติ

ออกแบบโดย
ฝ่ายพัฒนาโรงฆ่าสัตว์ภายในประเทศ
สำนักพัฒนาระบบและรับรองมาตรฐานสินค้าปศุสัตว์

หมายเหตุ
ห้ามวัดระยะจากแบบให้ยึดถือ
ตัวเลขที่ปรากฏในแบบเป็นหลัก


แบบก่อสร้าง

โรงฆ่าโค-กระบือกำลังการผลิต 10 ตัว/วัน


ออกแบบโดย

ฝ่ายพัฒนาโรงฆ่าสัตว์ภายในประเทศ

สำนักพัฒนาระบบและรับรองมาตรฐานสินค้าปศุสัตว์

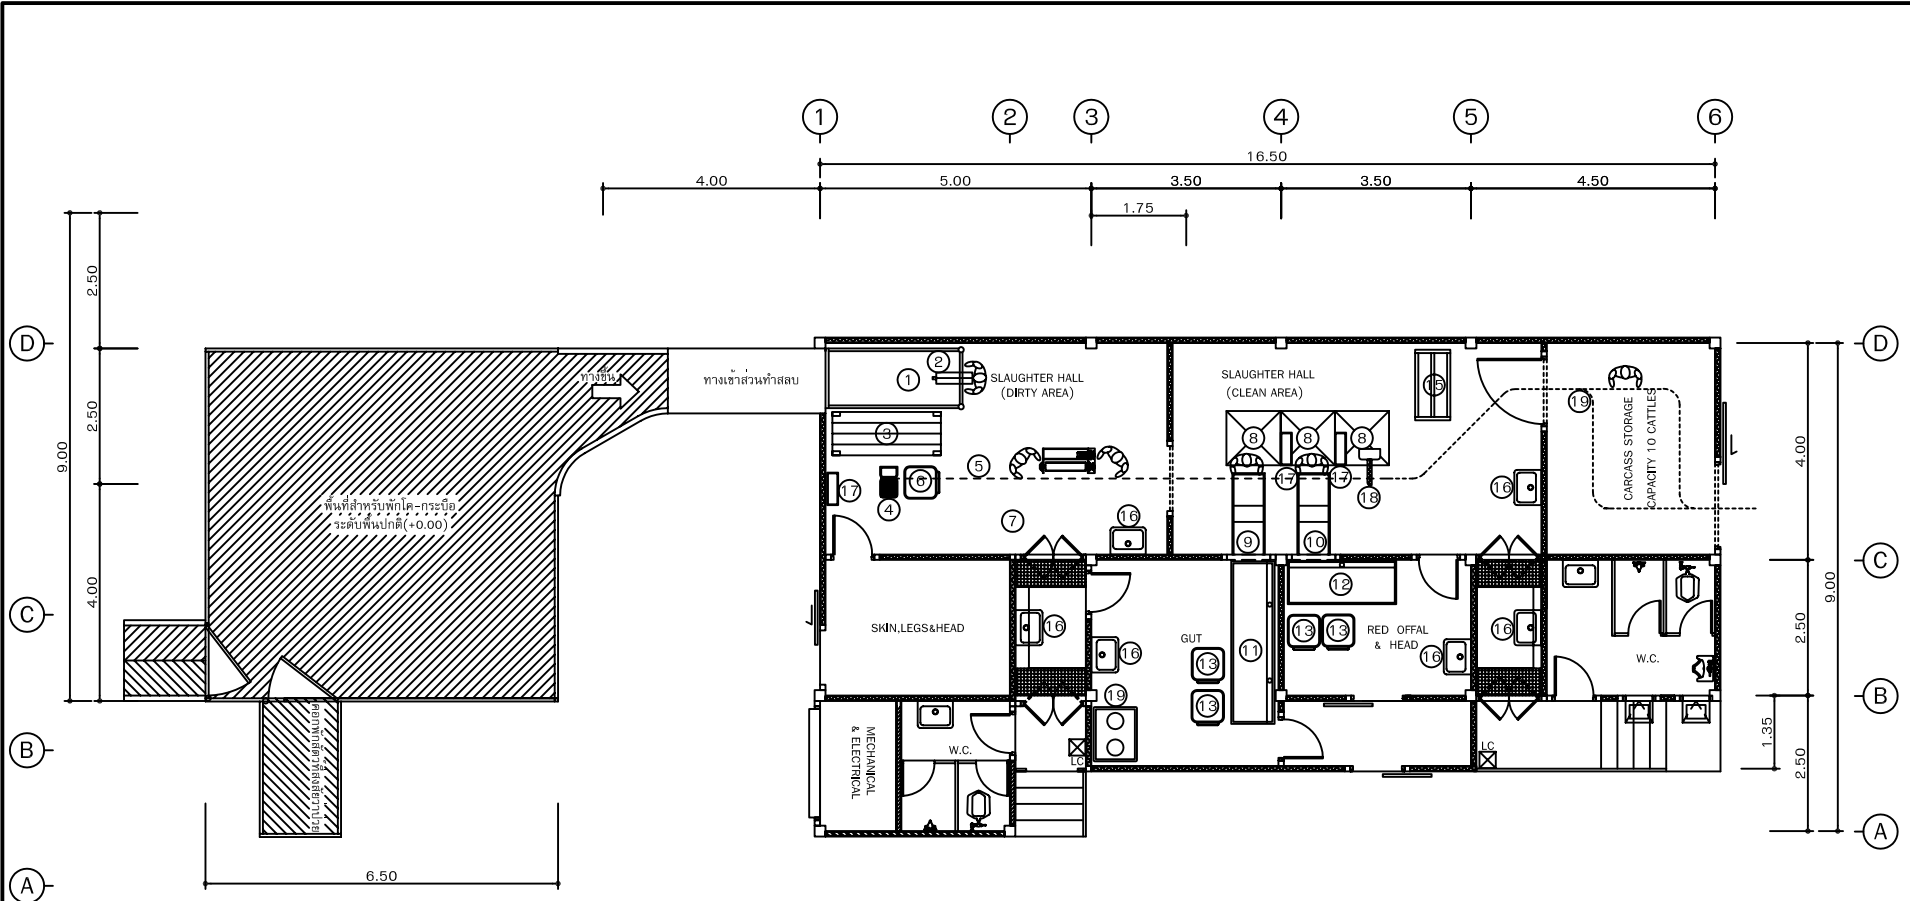

รายการ	
1	คอกบังคับวัวส่วนทำโฮสลับ
2	Stunning Gun
3	โต๊ะรับซากวัว
4	รอกไฟฟ้าและดัดระดับสำหรับวัว
5	รางเลื่อนและระบบรองรับรอกไฟฟ้า
6	รถเข็นรับเลือด
7	เครื่องลอกหนังวัว
8	แท่นยืนสำหรับเอาเครื่องในออก
9	รางสแตนเลสส่งเครื่องในขาว
10	รางสแตนเลสส่งเครื่องในแดง
11	โต๊ะสแตนเลสวางเครื่องในขาว
12	โต๊ะสแตนเลสวางเครื่องในแดง
13	กระบะดองชิ้น
14	แท่นยืนผ่าซากและสับเปลี่ยนรางแขวนซาก
15	รถเข็นส่งสับแขวนแขวนซาก
16	อ่างล้างมือเปิด-ปิดด้วยระบบเท้าเหยียบ
17	เครื่องล้างฆ่าเชื้อฟัด
18	เลื่อยผ่าซาก
19	หม้อต้มเครื่องใน

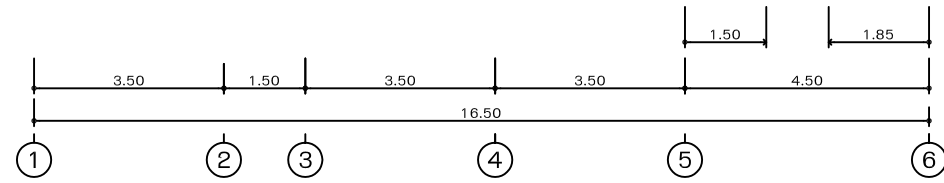

แปลนเครื่องจักรโรงฆ่าโค
มาตราส่วน 1 : 100
ขนาดกำลังการผลิต 10 ตัวต่อวัน





ฝ่ายก่อสร้างและบำรุงรักษา
สำนักงานเลขานุการกรม
กรมปศุสัตว์
กระทรวงเกษตรและสหกรณ์

แบบก่อสร้าง
โรงฆ่าโค-กระบือกำลังการผลิต 10 ตัว/วัน

มาตราส่วน 1 : 100

แสดง
แปลนระบบเครื่องจักร

แบบเลขที่ 02 / 2551
แผ่นที่ 02 / 26

เขียน

ตรวจ

เห็นชอบ

อนุมัติ

ออกแบบโดย
ฝ่ายพัฒนาโรงฆ่าสัตว์ภายในประเทศ
สำนักพัฒนาระบบและรับรองมาตรฐานสินค้าปศุสัตว์

หมายเหตุ
ห้ามวัดระยะจากแบบให้ยึดถือ
ตัวเลขที่ปรากฏในแบบเป็นหลัก



ฝ่ายก่อสร้างและบำรุงรักษา
สำนักงานเลขาธิการกรม
การปศุสัตว์
กระทรวงเกษตรและสหกรณ์

แบบก่อสร้าง

โรงฆ่าโค-กระบือกำลังการผลิต 10 ตัว/วัน

มาตราส่วน 1 : 100

แสดง
รูปด้านโรงฆ่าสัตว์

แบบเลขที่ 02 / 2551
แผ่นที่ 04 / 26

เขียน

ตรวจ

เห็นชอบ


อนุมัติ

ออกแบบโดย

ฝ่ายพัฒนาโรงฆ่าสัตว์ภายในประเทศ
สำนักพัฒนาระบบและรับรองมาตรฐานสินค้าปศุสัตว์

หมายเหตุ

ห้ามวัดระยะจากแบบให้ยึดถือ
ตัวเลขที่ปรากฏในแบบเป็นหลัก

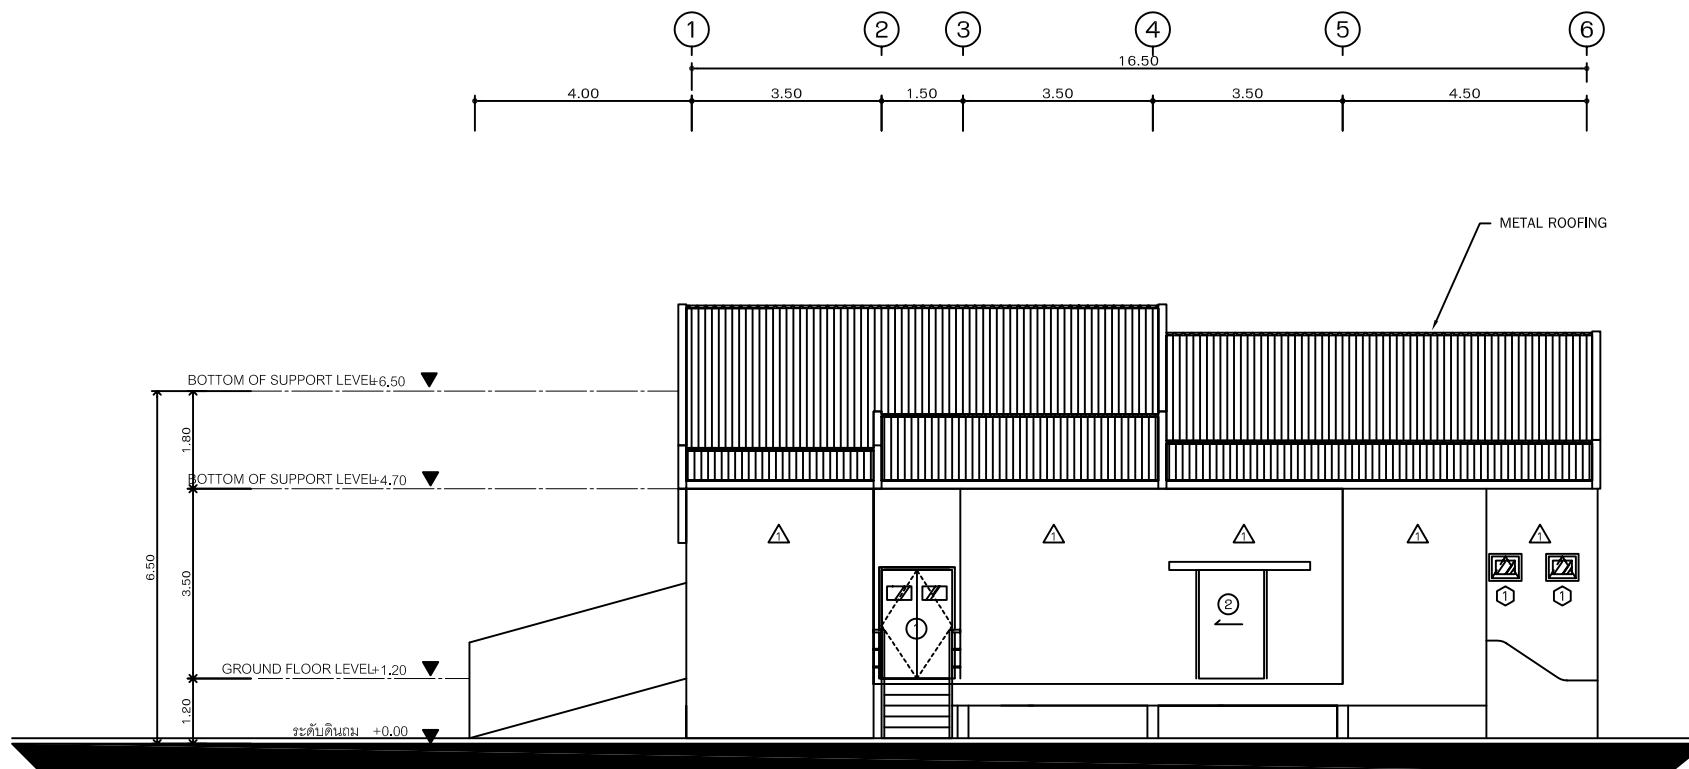

รูปด้าน
มาตราส่วน 1 : 100
ขนาดกำลังการผลิต 10 ตัว/วัน





ฝ่ายก่อสร้างและบำรุงรักษา
สำนักงานเลขาธิการกรม
กระทรวงเกษตรและสหกรณ์

แบบก่อสร้าง

โรงฆ่าโค-กระบือกำลังการผลิต 10 ตัว/วัน

มาตราส่วน 1 : 100

แสดง

รูปด้านโรงฆ่าสัตว์

แบบเลขที่ 02 / 2551

แผ่นที่ 05 / 26

เขียน

ตรวจ

เห็นชอบ


อนุมัติ

ออกแบบโดย

ฝ่ายพัฒนาโรงฆ่าสัตว์ภายในประเทศ
สำนักพัฒนาระบบและรับรองมาตรฐานสินค้าปศุสัตว์

หมายเหตุ

ห้ามวัดระยะจากแบบให้ยึดถือ
ตัวเลขที่ปรากฏในแบบเป็นหลัก

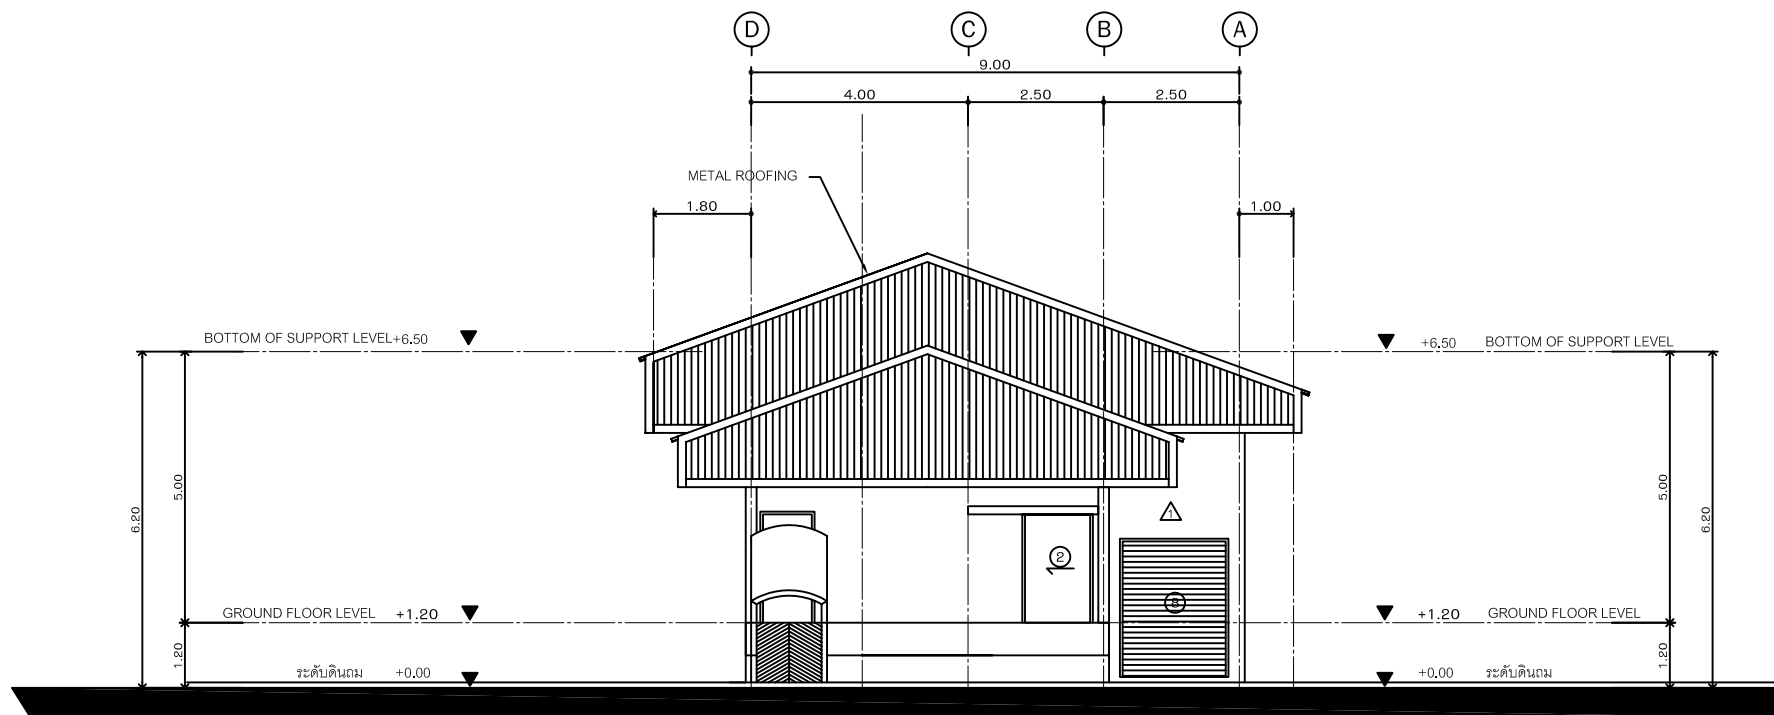

รูปด้าน B
มาตราส่วน 1 : 100



ฝ่ายก่อสร้างและบำรุงรักษา
สำนักงานเลขานุการกรม
กรมปศุสัตว์
กระทรวงเกษตรและสหกรณ์

แบบก่อสร้าง
โรงฆ่าโค-กระบือกำลังการผลิต 10 ตัว/วัน

มาตราส่วน 1 : 100

แสดง
แปลนพื้นโรงฆ่าโค

แบบเลขที่ 02 / 2551
แผ่นที่ 03 / 26

เขียน


ตรวจ

เห็นชอบ

อนุมัติ

ออกแบบโดย
ฝ่ายพัฒนาโรงฆ่าสัตว์ภายในประเทศ
สำนักพัฒนาระบบและรับรองมาตรฐานสินค้าปศุสัตว์


หมายเหตุ
ห้ามวัดระยะจากแบบให้ยึดถือ
ตัวเลขที่ปรากฏในแบบเป็นหลัก

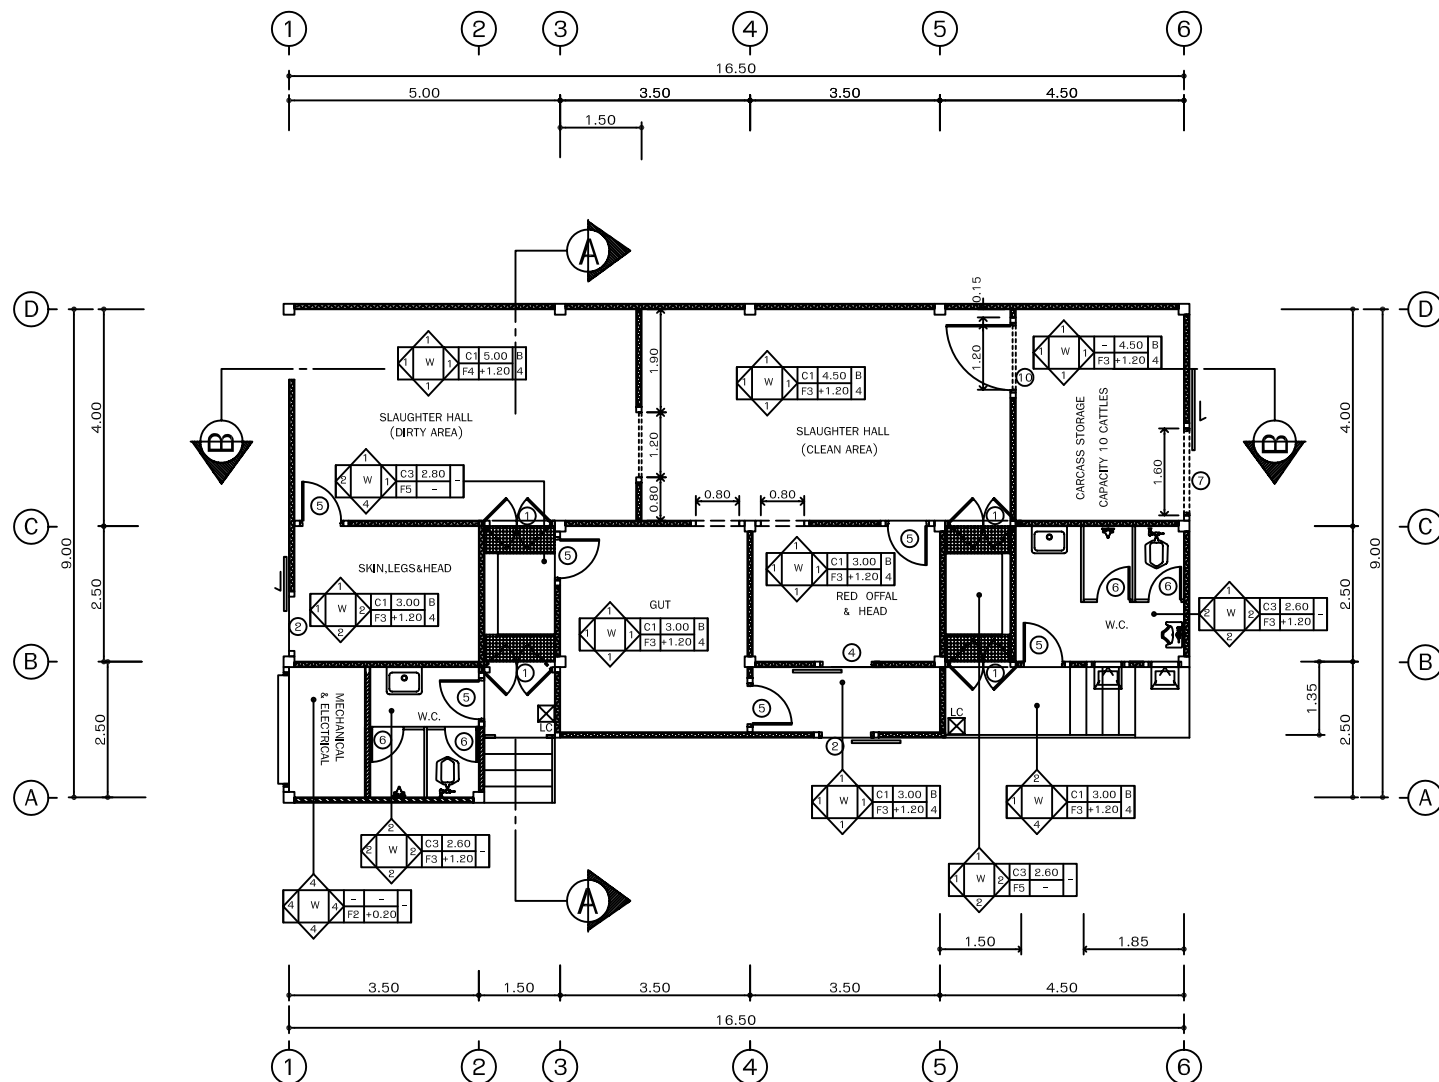

แปลนพื้นโรงฆ่าโค

มาตราส่วน 1 : 100
ขนาดกำลังการผลิต 10 ตัวต่อวัน



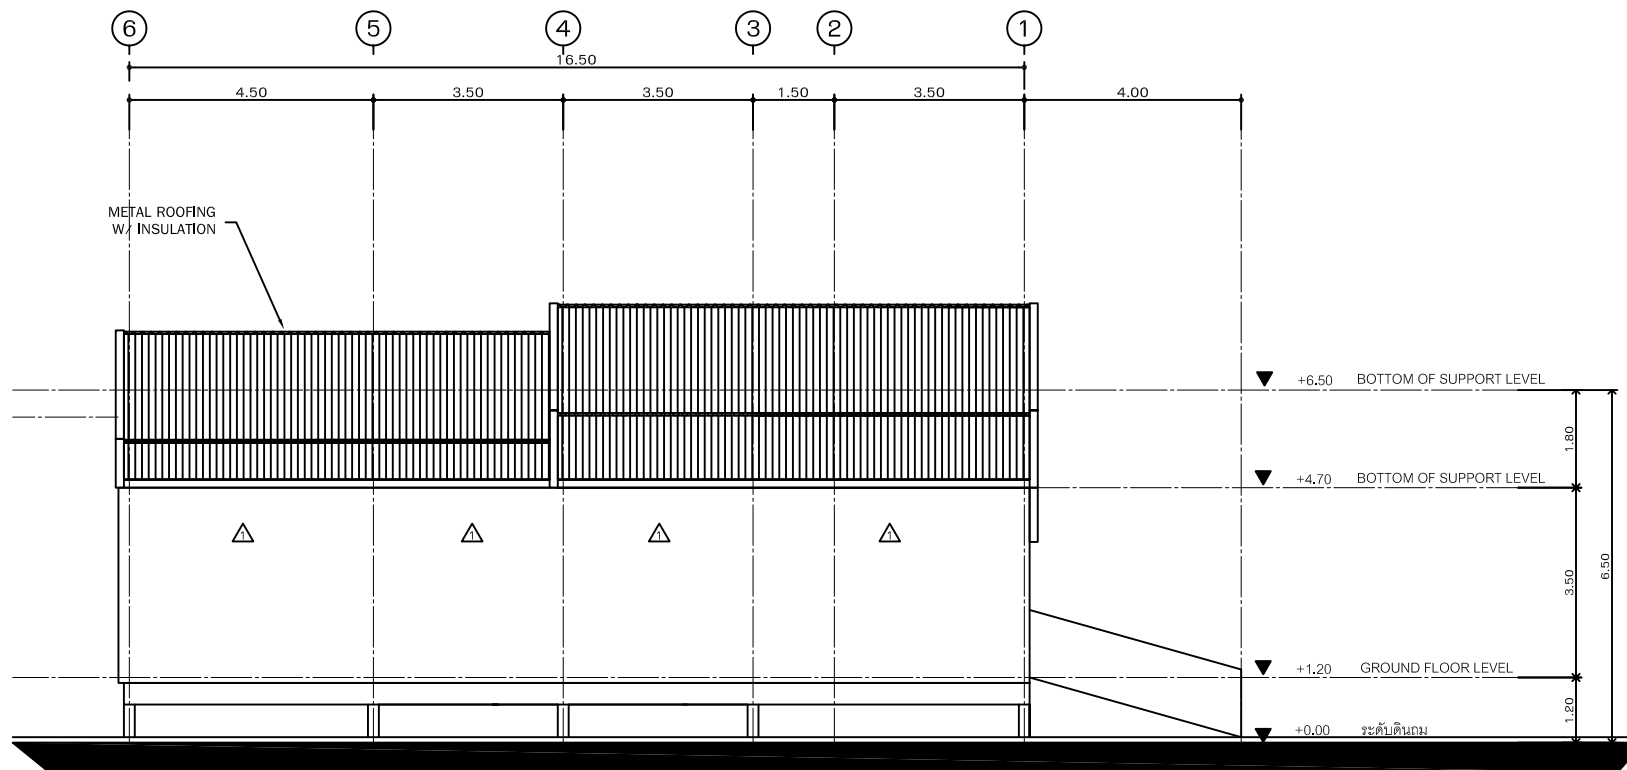

รูปด้าน
มาตราส่วน 1 : 100



ฝ่ายก่อสร้างและบำรุงรักษา
สำนักงานเลขาธิการกรม
การปศุสัตว์
กระทรวงเกษตรและสหกรณ์

แบบก่อสร้าง

โรงฆ่าโค-กระบือกำลังการผลิต 10 ตัว/วัน

มาตราส่วน 1 : 100

แสดง

รูปด้านโรงฆ่าสัตว์

แบบเลขที่

02 / 2551

แผ่นที่

06 / 26

เขียน

ตรวจ

เห็นชอบ


อนุมัติ

ออกแบบโดย

ฝ่ายพัฒนาโรงฆ่าสัตว์ภายในประเทศ
สำนักพัฒนาระบบและรับรองมาตรฐานสินค้าปศุสัตว์

หมายเหตุ

ห้ามวัดระยะจากแบบให้ยึดถือ
ตัวเลขที่ปรากฏในแบบเป็นหลัก

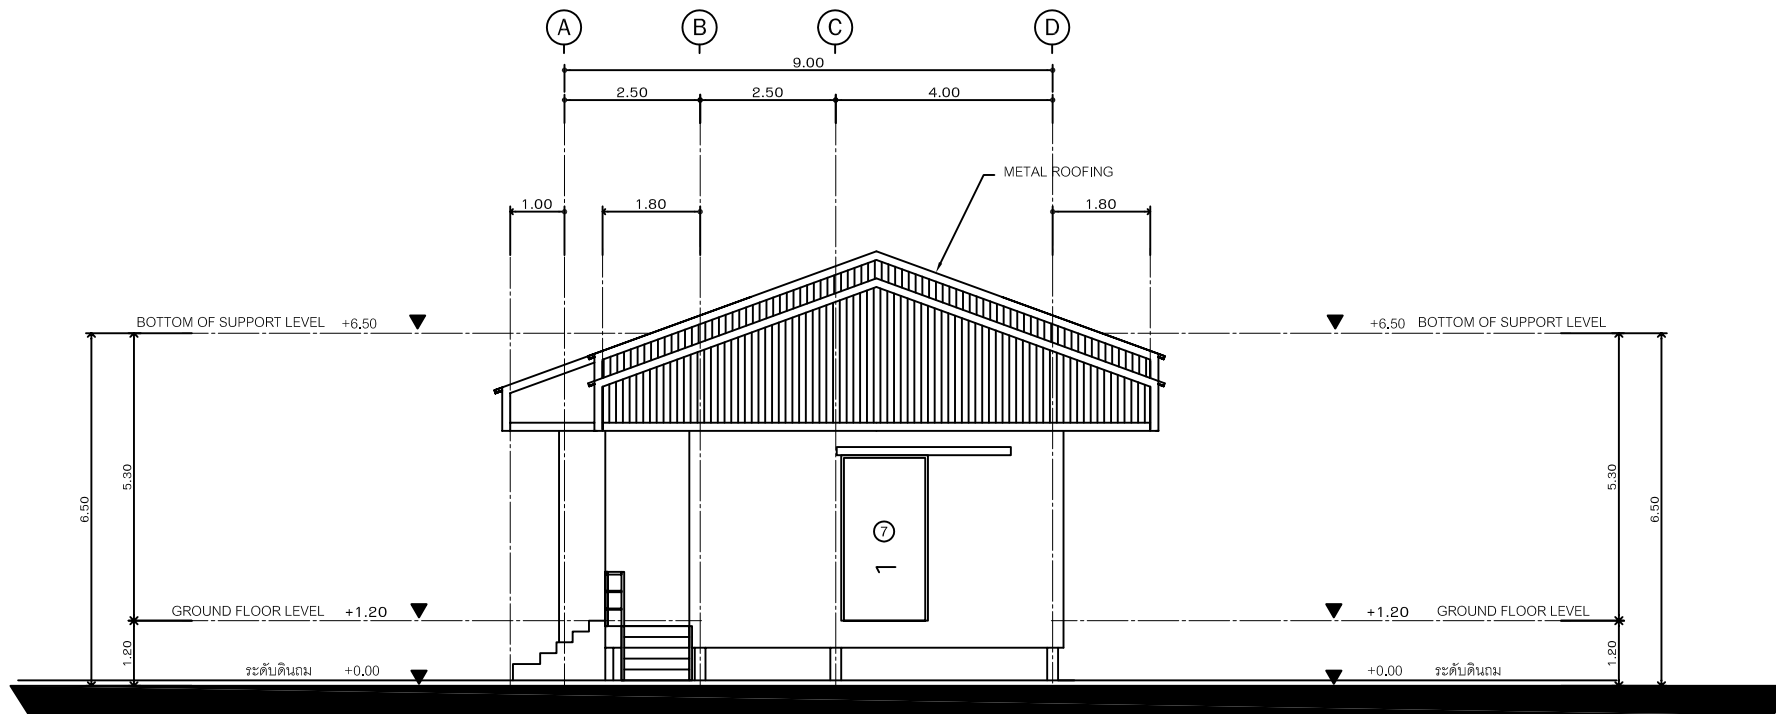

รูปด้าน
มาตราส่วน 1 : 100



ฝ่ายก่อสร้างและบำรุงรักษา
สำนักงานเลขาธิการกรม
การปศุสัตว์
กระทรวงเกษตรและสหกรณ์

แบบก่อสร้าง

โรงฆ่าโค-กระบือกำลังการผลิต 10 ตัว/วัน

มาตราส่วน 1 : 100

แสดง

รูปด้าน

แบบเลขที่

02 / 2551

แผ่นที่

07 / 26

เขียน

ตรวจ

เห็นชอบ

อนุมัติ

ออกแบบโดย

ฝ่ายพัฒนาโรงฆ่าสัตว์ภายในประเทศ
สำนักพัฒนาระบบและรับรองมาตรฐานสินค้าปศุสัตว์

หมายเหตุ

ห้ามวัดระยะจากแบบให้ยึดถือ
ตัวเลขที่ปรากฏในแบบเป็นหลัก



ฝ่ายก่อสร้างและบำรุงรักษา
กรมปศุสัตว์
กระทรวงเกษตรและสหกรณ์

แบบก่อสร้าง

โรงฆ่าโค-กระบือกำลังการผลิต 10 ตัว/วัน

มาตราส่วน 1 : 100

แสดง

รูปตัดโรงฆ่าสัตว์

แบบเลขที่

02 / 2551

แผ่นที่

08 / 26

เขียน

ตรวจ

เห็นชอบ

อนุมัติ


ออกแบบโดย

ฝ่ายพัฒนาโรงฆ่าสัตว์ภายในประเทศ
สำนักพัฒนาระบบและรับรองมาตรฐานสินค้าปศุสัตว์

หมายเหตุ

ห้ามวัดระยะจากแบบให้ยึดถือ

ตัวเลขที่ปรากฏในแบบเป็นหลัก

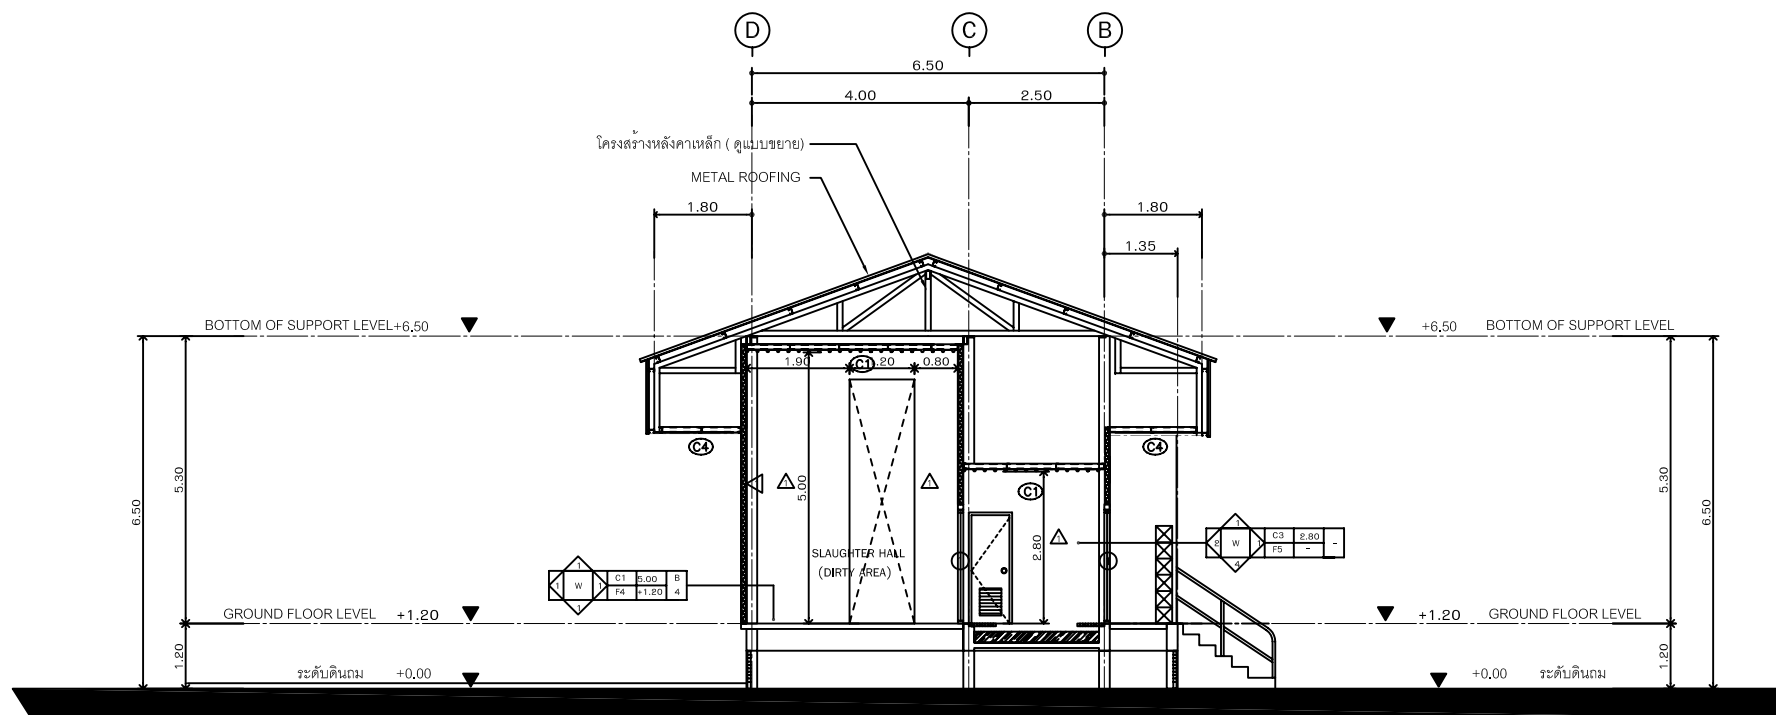

รูปตัด
มาตราส่วน 1 : 100





ฝ่ายก่อสร้างและบำรุงรักษา
สำนักงานเลขานุการกรม
กรมปศุสัตว์
กระทรวงเกษตรและสหกรณ์

แบบก่อสร้าง
โรงฆ่าโค-กระบือกำลังการผลิต 10 ตัว/วัน

มาตราส่วน 1 : 100

แสดง
รูปตัดโรงฆ่าสัตว์

แบบเลขที่ 02 / 2551
แผ่นที่ 09 / 26

เขียน


ตรวจ

เห็นชอบ

อนุมัติ

ออกแบบโดย
ฝ่ายพัฒนาโรงฆ่าสัตว์ภายในประเทศ
สำนักพัฒนาระบบและรับรองมาตรฐานสินค้าปศุสัตว์

หมายเหตุ
ห้ามวัดระยะจากแบบให้ยึดถือ
ตัวเลขที่ปรากฏในแบบเป็นหลัก

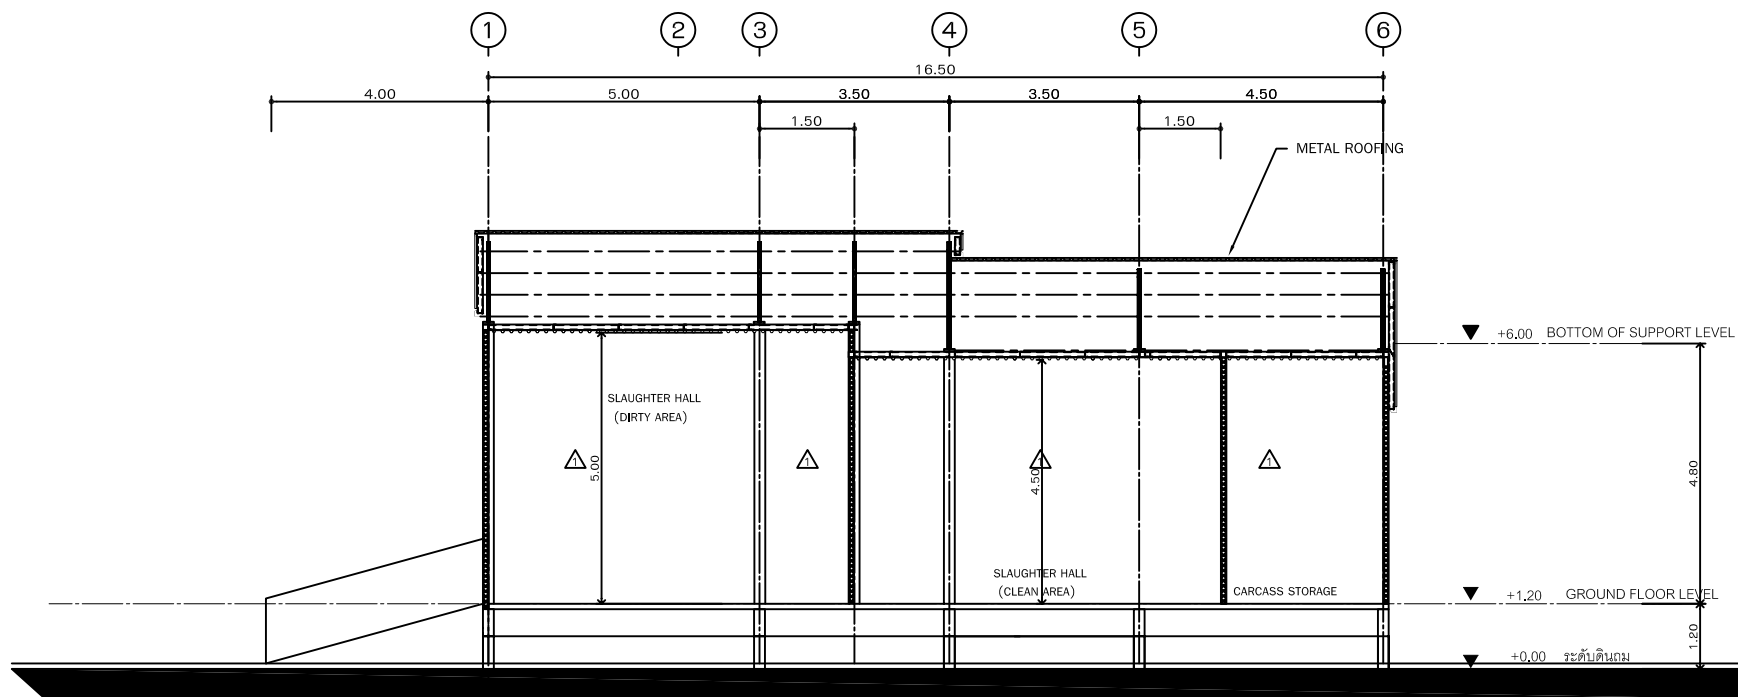

รูปตัด
มาตราส่วน 1 : 100





ฝ่ายก่อสร้างและบำรุงรักษา
สำนักงานเลขาธิการกรม
กระทรวงเกษตรและสหกรณ์

แบบก่อสร้าง
โรงฆ่าโค-กระบือกำลังการผลิต 10 ตัว/วัน

มาตราส่วน 1 : 100

แสดง

แบบเลขที่ 02 / 2551
แผ่นที่ 10 / 26

เขียน


ตรวจ

เห็นชอบ

อนุมัติ

ออกแบบโดย
ฝ่ายพัฒนาโรงฆ่าสัตว์ภายในประเทศ
สำนักพัฒนาระบบและรับรองมาตรฐานสินค้าปศุสัตว์

หมายเหตุ
ห้ามวัดระยะจากแบบให้ยึดถือ
ตัวเลขที่ปรากฏในแบบเป็นหลัก

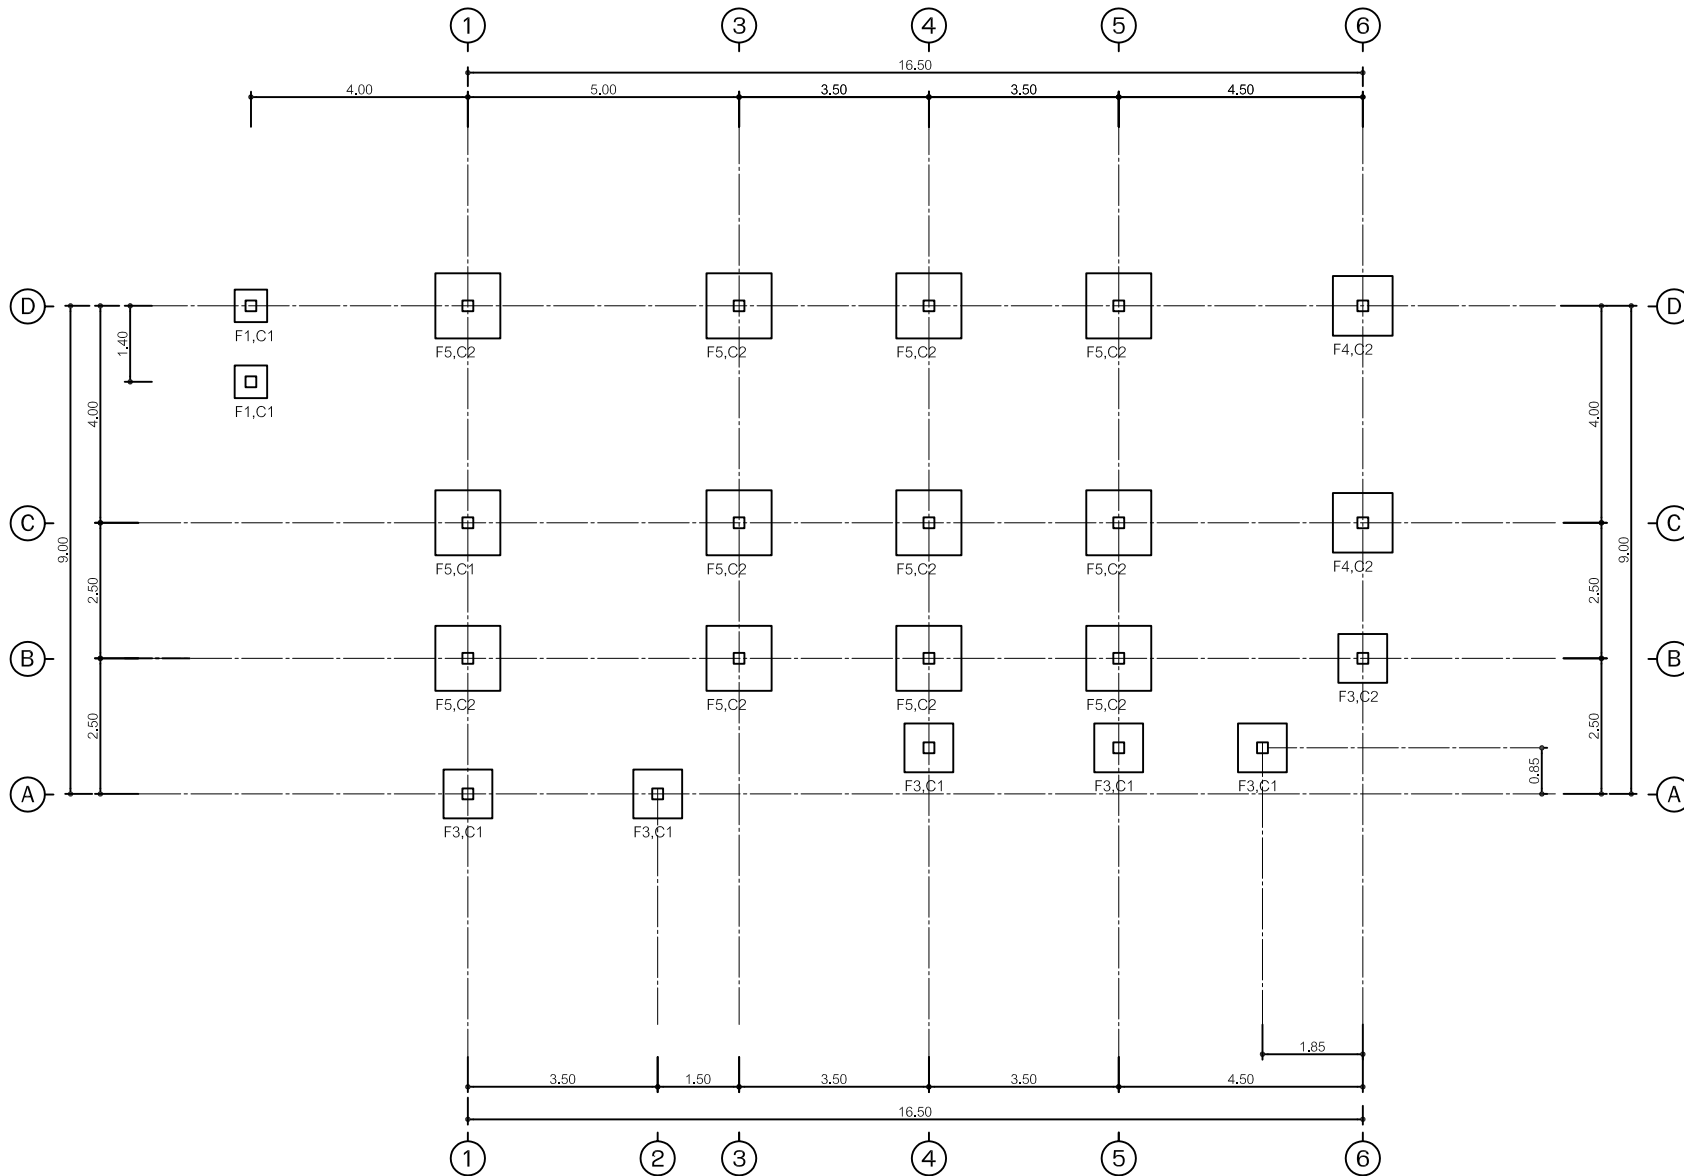

แปลนโครงสร้างฐานราก-ตอม่อโรงฆ่าโค
มาตราส่วน 1 : 100



ฝ่ายก่อสร้างและบำรุงรักษา
สำนักงานเลขาธิการกรม
กระทรวงเกษตรและสหกรณ์

แบบก่อสร้าง
โรงฆ่าโค-กระบือกำลังการผลิต 10 ตัว/วัน

มาตราส่วน 1 : 100

แสดง
แปลนโครงสร้างคาน-พื้นโรงฆ่าสัตว์

แบบเลขที่ 02 / 2551
แผ่นที่ 11 / 26

เขียน


ตรวจ

เห็นชอบ


อนุมัติ

ออกแบบโดย
ฝ่ายพัฒนาโรงฆ่าสัตว์ภายในประเทศ
สำนักพัฒนาระบบและรับรองมาตรฐานสินค้าปศุสัตว์

หมายเหตุ
ห้ามวัดระยะจากแบบให้ยึดถือ
ตัวเลขที่ปรากฏในแบบเป็นหลัก

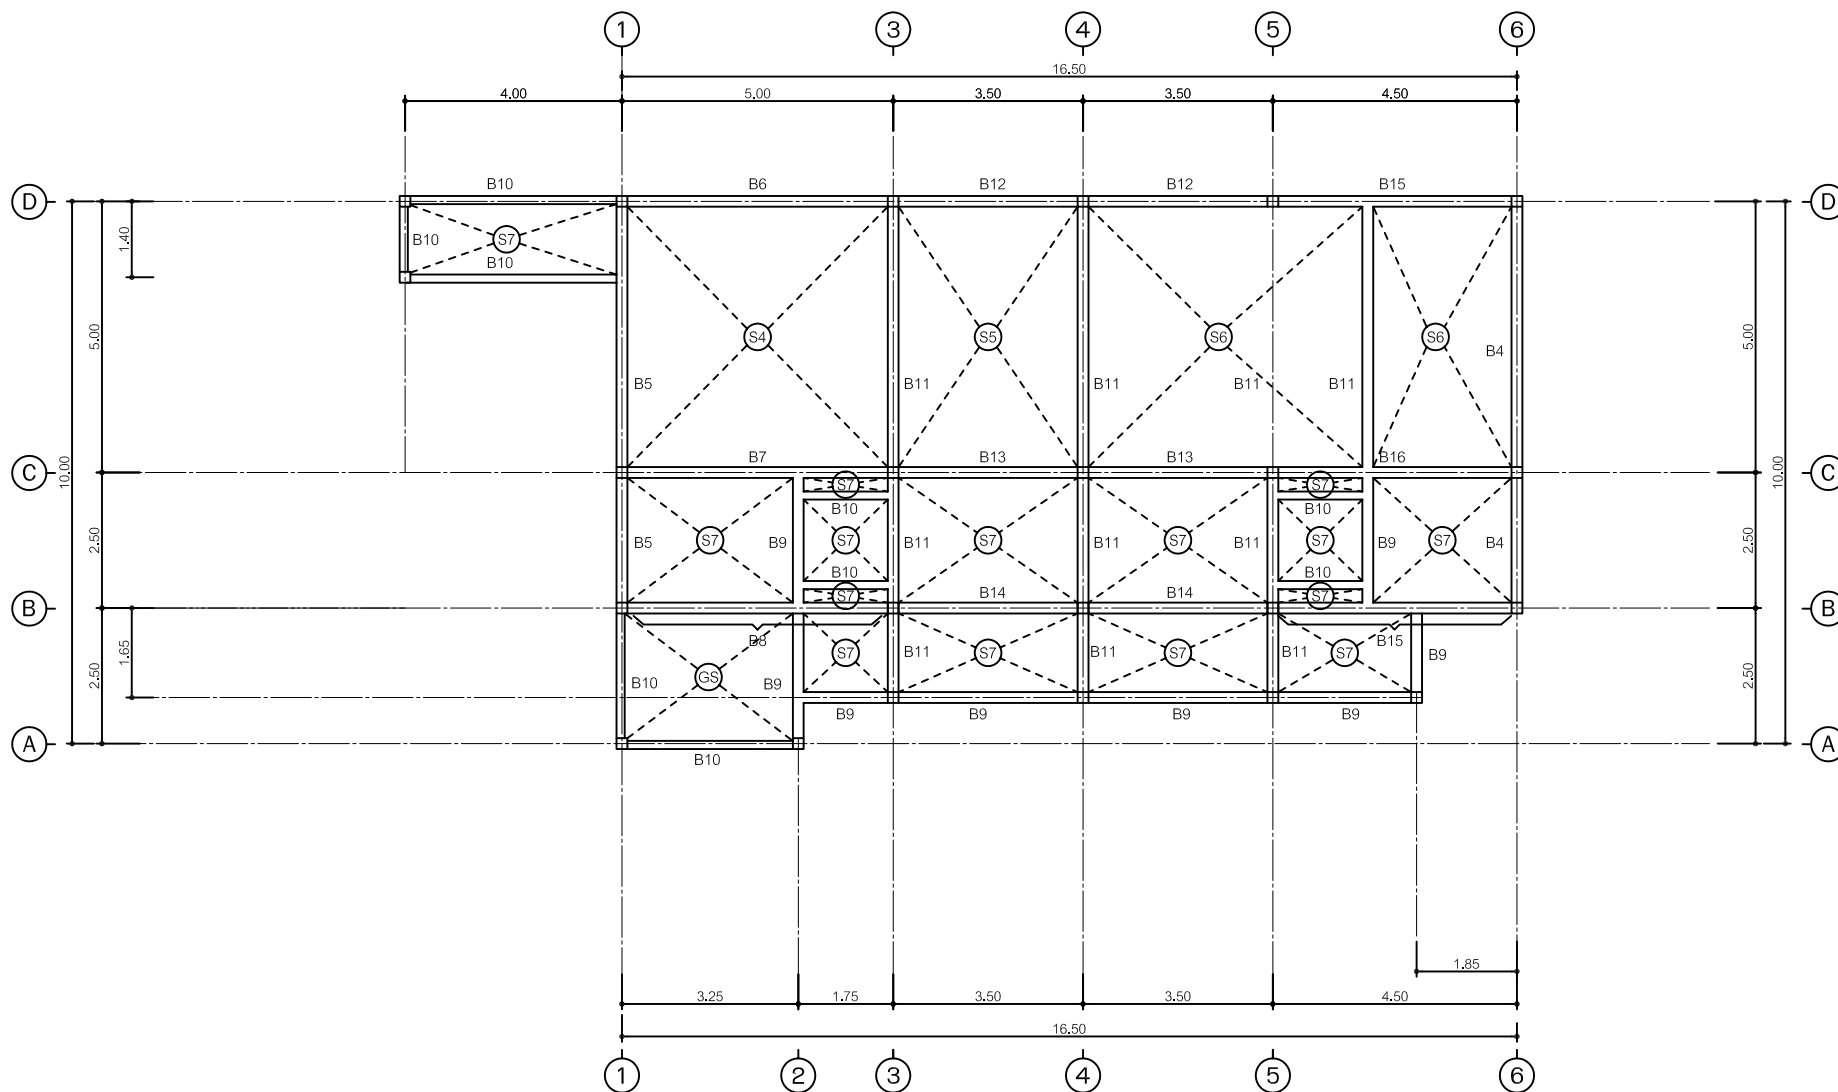


แปลนโครงสร้างคาน-พื้นโรงฆ่าโค
มาตราส่วน 1 : 100

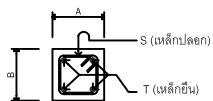

TYPICAL DETAIL OF COLUMN


ลำดับ	เสา	A x B (cm.)	T	S
1	C1	20x20	4-DB12	RB6@0.20
2	C2	20x20	6-DB16	RB6@0.15

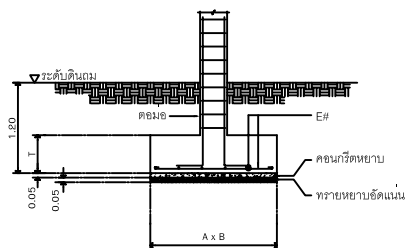

TYPICAL DETAIL OF FOOTING



ลำดับ	ฐานราก	A x B (m.)	T (m.)	E#
1	F1	0.60x0.60	0.150	5-DB12 mm.#
2	F2	0.75x0.75	0.150	5-DB12 mm.#
3	F3	0.90x0.90	0.15	9-DB12 mm.#
4	F4	1.10x1.10	0.175	9-DB12 mm.#
5	F5	1.20x1.20	0.175	11-DB12 mm.#

แบบขยาย เสา คาน

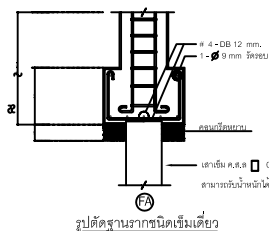

รูปตัดฐานรากชนิดเข็มเดียว

* หมายเหตุ ใช้ในกรณีที่ไม่สามารถใช้ฐานรากแบบชนิดฐานแผ่ได้

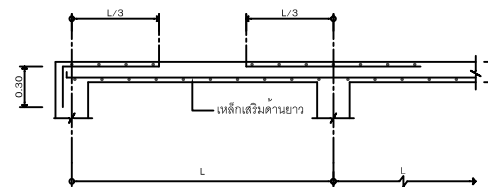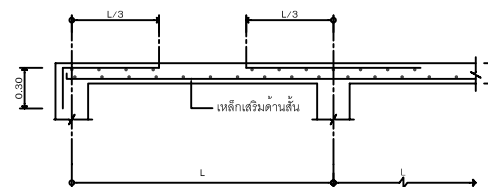

TYPICAL DETAIL OF SLAB

ลำดับ	ชนิดของพื้น	ความหนา T (m.)	ขนาดเหล็กเสริม	ระยะห่างเหล็กเสริม (m.)	
				ด้านสั้น	ด้านยาว
1	S1	0.10	DB12 mm.	0.15	0.30
2	S2	0.10	DB12 mm.	0.15	0.25
3	S3	0.10	DB12 mm.	0.25	0.30
4	S4	0.10	DB12 mm.	0.25	0.25
5	S5	0.10	DB12 mm.	0.30	0.30
6	S6	0.10	DB12 mm.	0.25	0.25
7	S7	0.10	DB12 mm.	0.30	0.30
8	GS	0.10	W/M 4 mm. @0.20 m.#		



ฝ่ายก่อสร้างและบำรุงรักษา
สำนักงานเลขานุการกรม
กระทรวงเกษตรและสหกรณ์

แบบก่อสร้าง

โรงฆ่าโค-กระบือกำลังการผลิต 10 ตัว/วัน

มาตราส่วน 1 : 200

แสดง

แบบขยายโครงสร้าง 1

แบบเลขที่

แผ่นที่

02 / 2551

12 / 26

เขียน

ตรวจ

เห็นชอบ

อนุมัติ



ออกแบบโดย

ฝ่ายพัฒนาโรงฆ่าสัตว์ภายในประเทศ
สำนักพัฒนาระบบและรับรองมาตรฐานสินค้าปศุสัตว์

หมายเหตุ

ห้ามวัดระยะจากแบบให้ยึดถือ

ตัวเลขที่ปรากฏในแบบเป็นหลัก

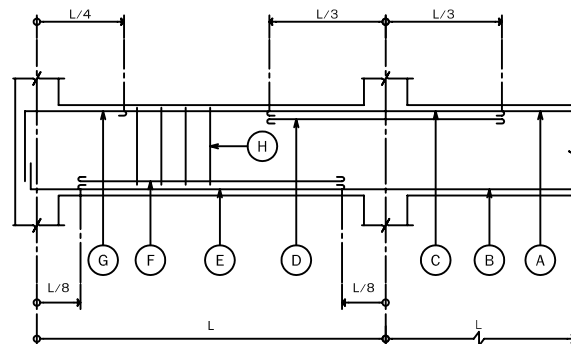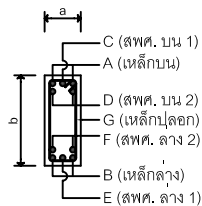

TYPICAL DETAIL OF BEAM

No.	a x b (cm.)	A (เหล็กบน)	B (เหล็กล่าง)	C (สพค.บน 1)	D (สพค.บน 2)	E (สพค.ล่าง 1)	F (สพค.ล่าง 2)	G (สพค.ลัดในเสา)	H (เหล็กปลอก)
B1	20x40	2-DB16	2-DB12	1-DB16	-	-	-	-	RB6 @0.20 m.
B2	20x40	2-DB16	2-DB16	-	-	-	-	-	RB6 @0.20 m.
B3	40x35	2-DB25	2-DB25	1-DB25	-	-	-	-	RB6 @0.15 m.
B4	20x40	2-DB16	2-DB16	1-DB16	-	-	-	-	RB6 @0.20 m.
B5	20x40	2-DB20	2-DB20	-	2-DB20	-	2-DB20	-	RB6 @0.15 m.
B6	20x40	2-DB16	2-DB16	1-DB25	-	1-DB16	-	-	RB6 @0.10 m.
B7	20x40	2-DB20	2-DB20	-	2-DB25	1-DB25	-	-	RB6 @0.10 m.
B8	20x40	2-DB16	2-DB16	1-DB20	-	1-DB16	-	-	RB6 @0.10 m.
B9	20x40	2-DB12	2-DB12	-	-	-	-	-	RB6 @0.20 m.
B10	15x30	2-DB12	2-DB12	-	-	-	-	-	RB6 @0.15 m.
B11	20x40	2-DB20	2-DB20	-	2-DB20	-	-	-	RB6 @0.15 m.
B12	20x40	2-DB16	2-DB16	-	-	-	-	-	RB6 @0.15 m.
B13	20x40	2-DB20	2-DB20	-	-	-	-	-	RB6 @0.20 m.
B14	20x40	2-DB16	2-DB16	1-DB16	-	1-DB16	-	-	RB6 @0.20 m.
B15	20x40	2-DB16	2-DB16	1-DB16	-	1-DB16	-	1-DB16	RB6 @0.15 m.
B16	20x40	2-DB20	2-DB20	1-DB25	-	1-DB16	-	1-DB16	RB6 @0.15 m.
GS	15x30	2-DB12	2-DB12	-	-	-	-	-	RB6 @0.20 m.



ฝ่ายก่อสร้างและบำรุงรักษา
สำนักงานเลขาธิการกรม
กระทรวงเกษตรและสหกรณ์

แบบก่อสร้าง

โรงฆ่าโค-กระบือกำลังการผลิต 10 ตัว/วัน

มาตราส่วน 1 : 150

แสดง

แบบขยายโครงสร้าง 2

แบบเลขที่

แผ่นที่

02 / 2551

13 / 26

เขียน

ตรวจ

เห็นชอบ

อนุมัติ

ออกแบบโดย

ฝ่ายพัฒนาโรงฆ่าสัตว์ภายในประเทศ
สำนักพัฒนาระบบและรับรองมาตรฐานสินค้าปศุสัตว์

หมายเหตุ

ห้ามวัดระยะจากแบบให้ยึดถือ
ตัวเลขที่ปรากฏในแบบเป็นหลัก



ฝ่ายก่อสร้างและบำรุงรักษา
สำนักงานเลขาธิการกรม
กระทรวงเกษตรและสหกรณ์

แบบก่อสร้าง
โรงฆ่าโค-กระบือกำลังการผลิต 10 ตัว/วัน

มาตราส่วน 1 : 100

แสดง
แปลนโครงสร้างหลังคาโรงฆ่าโค

แบบเลขที่ 02 / 2551
แผ่นที่ 14 / 26

เขียน


ตรวจ

เห็นชอบ

อนุมัติ

ออกแบบโดย
ฝ่ายพัฒนาโรงฆ่าสัตว์ภายในประเทศ
สำนักพัฒนาระบบและรับรองมาตรฐานสินค้าปศุสัตว์

หมายเหตุ
ห้ามวัดระยะจากแบบให้ยึดถือ
ตัวเลขที่ปรากฏในแบบเป็นหลัก

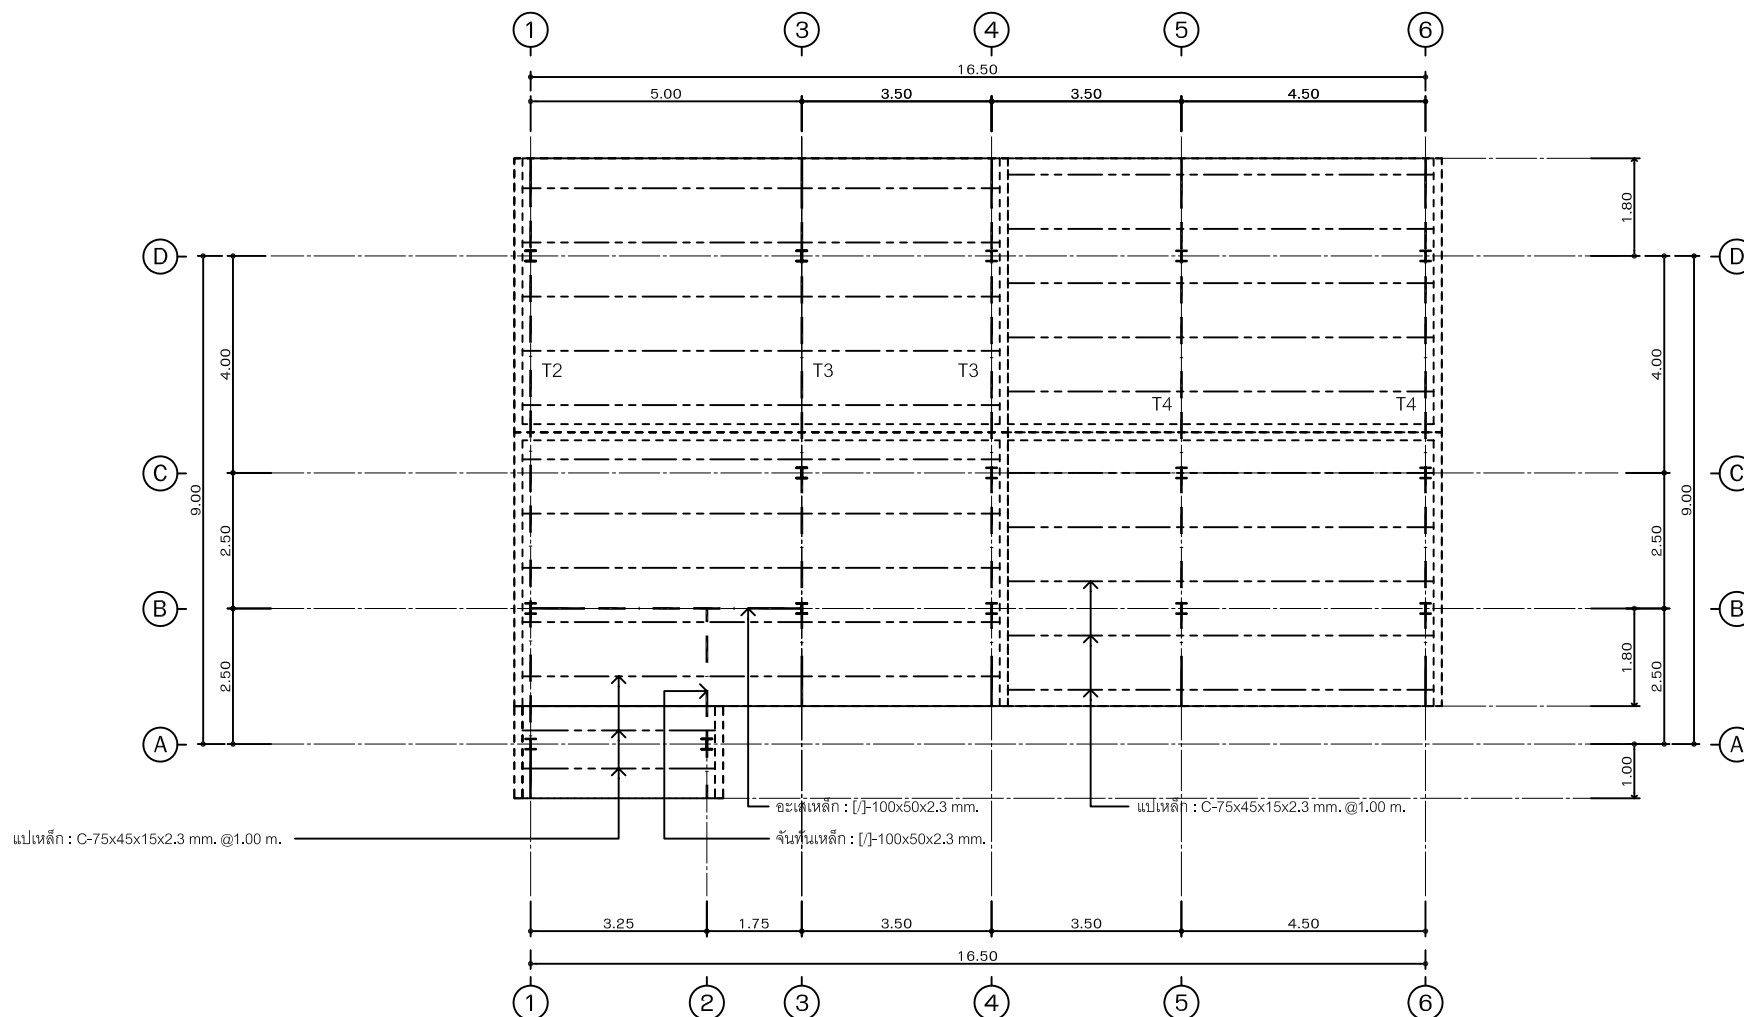

แปลนโครงสร้างหลังคาโรงฆ่าโค
มาตราส่วน 1 : 100



ฝ่ายก่อสร้างและบำรุงรักษา
สำนักงานเลขาธิการกรม
กระทรวงเกษตรและสหกรณ์

แบบก่อสร้าง

โรงฆ่าโค-กระบือกำลังการผลิต 10 ตัว/วัน

มาตราส่วน 1 : 100

แสดง
แบบขยายโครงสร้างหลังคา

แบบเลขที่ 02 / 2551
แผ่นที่ 15 / 26

เขียน


ตรวจ

เห็นชอบ


อนุมัติ

ออกแบบโดย
ฝ่ายพัฒนาโรงฆ่าสัตว์ภายในประเทศ
สำนักพัฒนาระบบและรับรองมาตรฐานสินค้าปศุสัตว์


หมายเหตุ
ห้ามวัดระยะจากแบบให้ยึดถือ
ตัวเลขที่ปรากฏในแบบเป็นหลัก

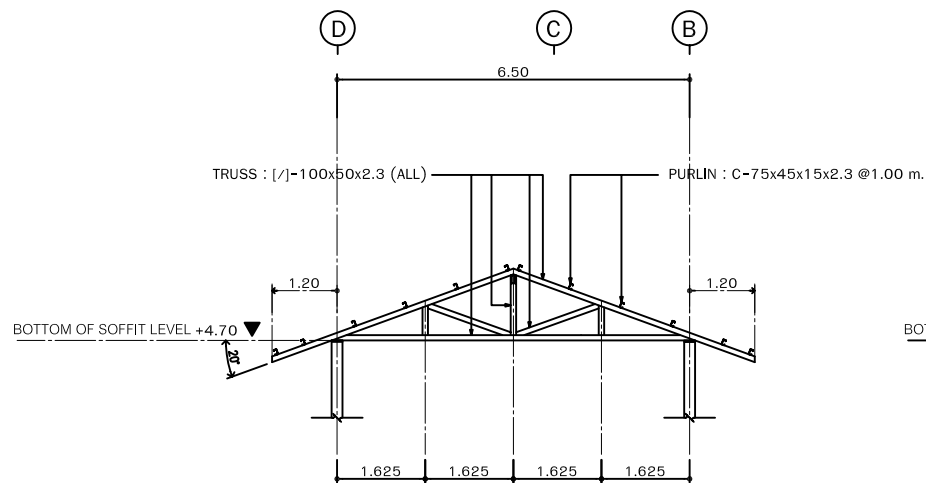


รูปตัด " T1 "
มาตราส่วน 1 : 100

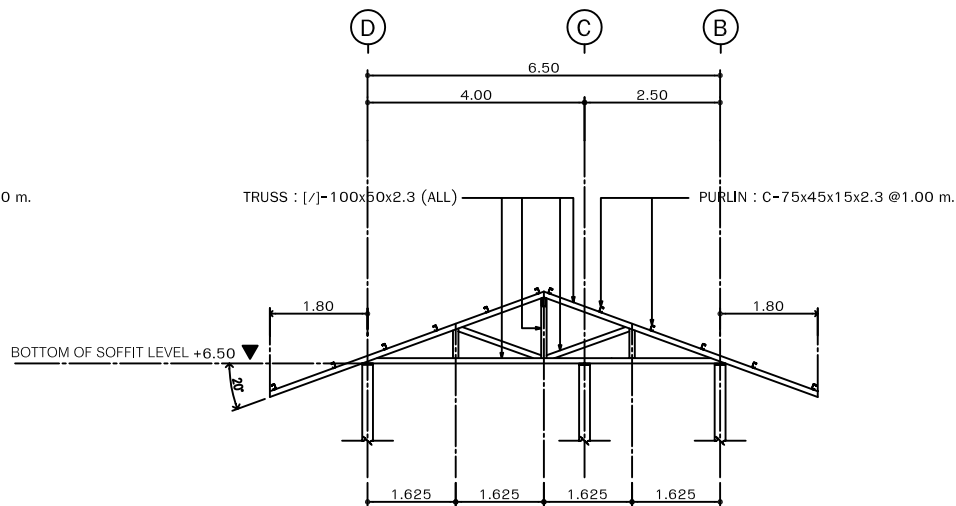

รูปตัด " T3 "
มาตราส่วน 1 : 100

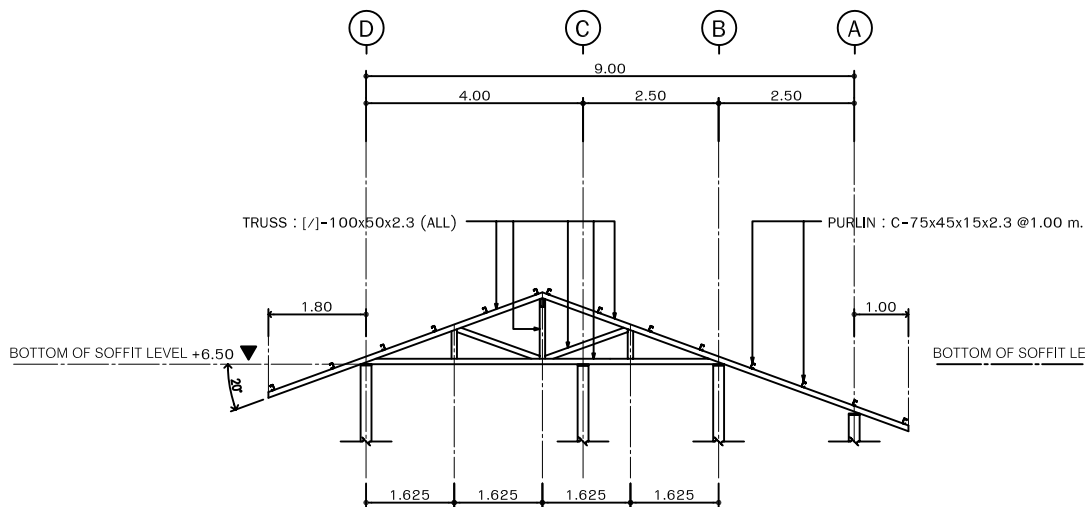


รูปตัด " T2 "
มาตราส่วน 1 : 100

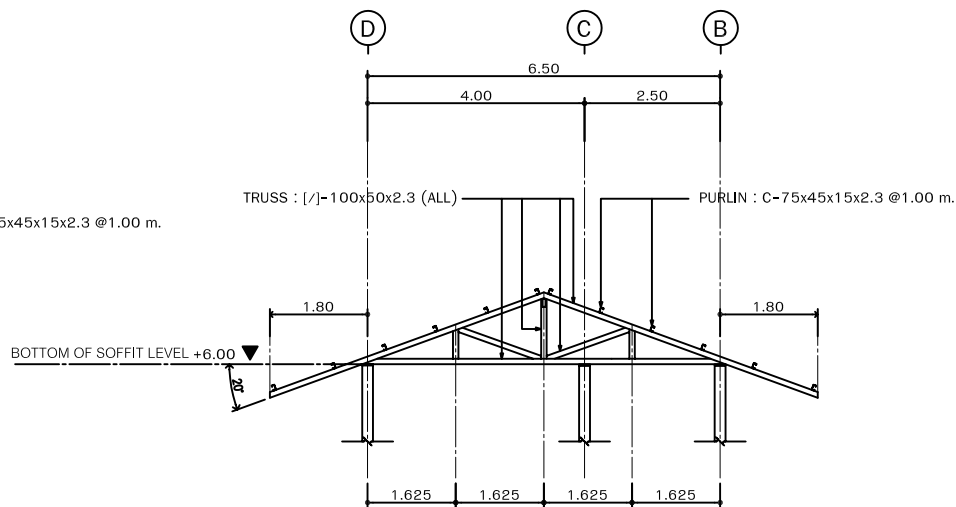


รูปตัด " T4 "
มาตราส่วน 1 : 100

แบบขยายโครงสร้างหลังคา
มาตราส่วน 1 : 150

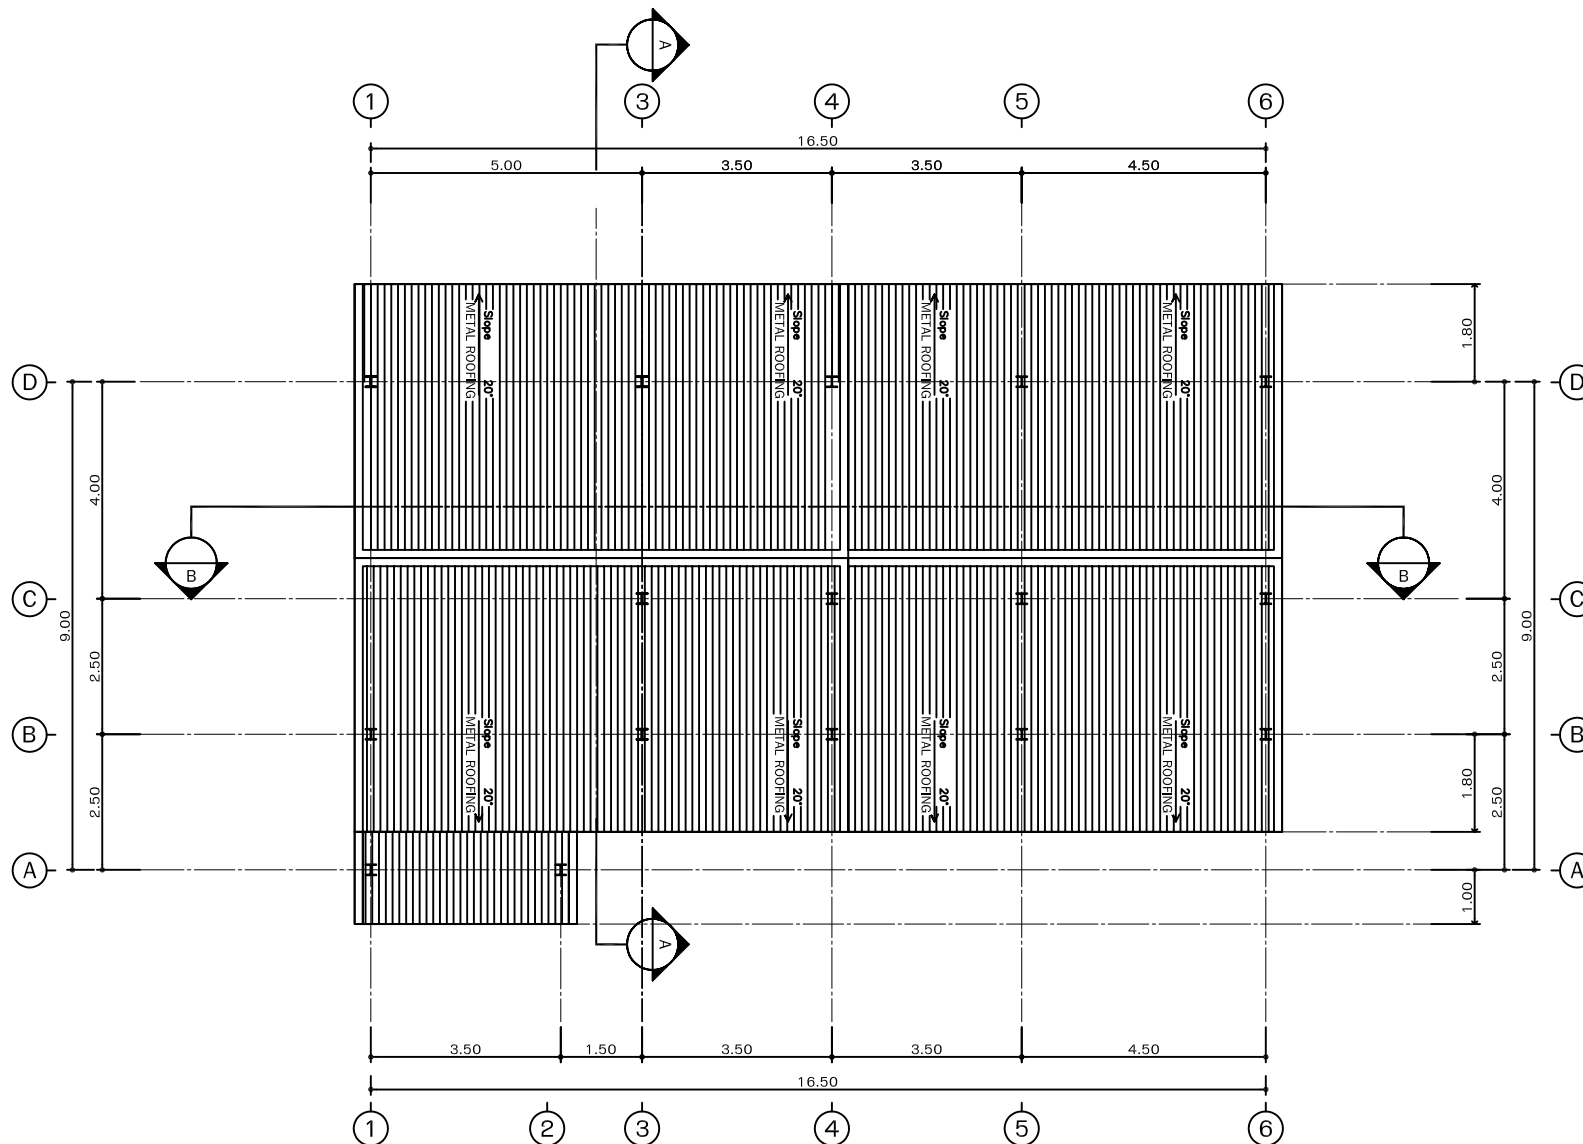

แปลนหลังคาโรงฆ่าโค
มาตราส่วน 1 : 100

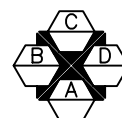

ฝ่ายก่อสร้างและบำรุงรักษา
สำนักงานเลขาธิการกรม
กรมปศุสัตว์
กระทรวงเกษตรและสหกรณ์

แบบก่อสร้าง
โรงฆ่าโค-กระบือกำลังการผลิต 10 ตัว/วัน

มาตราส่วน 1 : 100

แสดง
แปลนหลังคาโรงฆ่าโค

แบบเลขที่ 02 / 2551
แผ่นที่ 16 / 26

เขียน



ตรวจ

เห็นชอบ

อนุมัติ

ออกแบบโดย
ฝ่ายพัฒนาโรงฆ่าสัตว์ภายในประเทศ
สำนักพัฒนาระบบและรับรองมาตรฐานสินค้าปศุสัตว์

หมายเหตุ
ห้ามวัดระยะจากแบบให้ยึดถือ
ตัวเลขที่ปรากฏในแบบเป็นหลัก

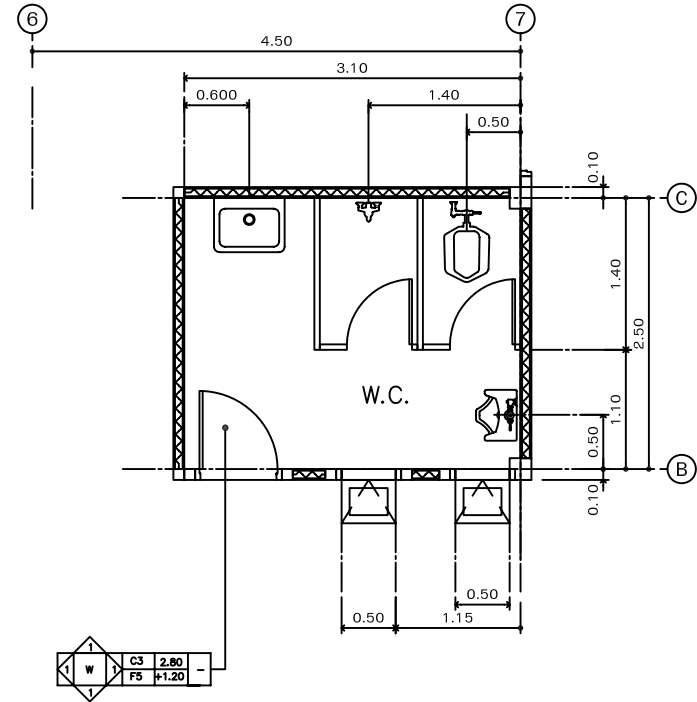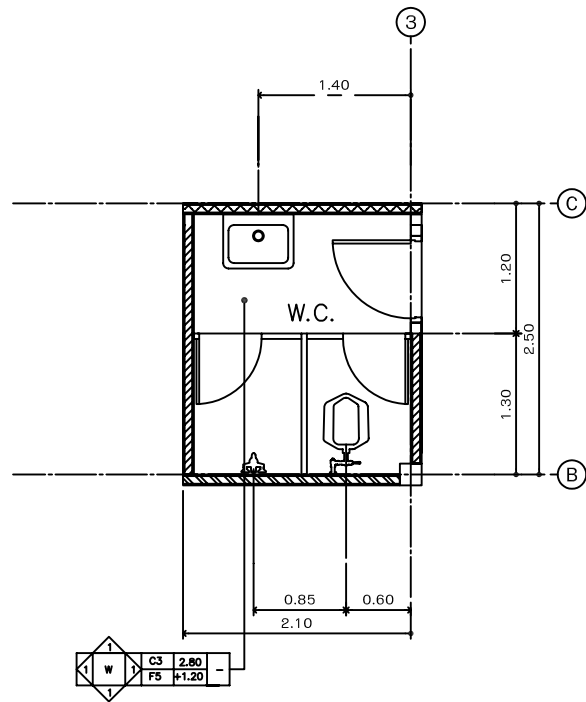

แปลนขยายห้องน้ำ (โรงฆ่า)

มาตราส่วน

1 : 50



ฝ่ายก่อสร้างและบำรุงรักษา
สำนักงานเลขานุการกรม
กรมปศุสัตว์
กระทรวงเกษตรและสหกรณ์

แบบก่อสร้าง

โรงฆ่าโค-กระบือกำลังการผลิต 10 ตัว/วัน

มาตราส่วน 1 : 50

แสดง

ขยายห้องน้ำ

แบบเลขที่

แผ่นที่

02 / 2551

17 / 26

เขียน

ตรวจ

เห็นชอบ

อนุมัติ

ออกแบบโดย

ฝ่ายพัฒนาโรงฆ่าสัตว์ภายในประเทศ
สำนักพัฒนาระบบและรับรองมาตรฐานสินค้าปศุสัตว์

หมายเหตุ

ห้ามวัดระยะจากแบบให้ยึดถือ

ตัวเลขที่ปรากฏในแบบเป็นหลัก



ฝ่ายก่อสร้างและบำรุงรักษา
สำนักงานเลขาธิการกรม
กระทรวงเกษตรและสหกรณ์

แบบก่อสร้าง
โรงฆ่าโค-กระบือกำลังการผลิต 10 ตัว/วัน

มาตราส่วน 1 : 50

แสดง
แบบขยายประตู-หน้าต่าง

แบบเลขที่ 02 / 2551
แผ่นที่ 18 / 26

เขียน


ตรวจ

เห็นชอบ

อนุมัติ

ออกแบบโดย
ฝ่ายพัฒนาโรงฆ่าสัตว์ภายในประเทศ
สำนักพัฒนาระบบและรับรองมาตรฐานสินค้าปศุสัตว์


หมายเหตุ
ห้ามวัดระยะจากแบบให้ยึดถือ
ตัวเลขที่ปรากฏในแบบเป็นหลัก

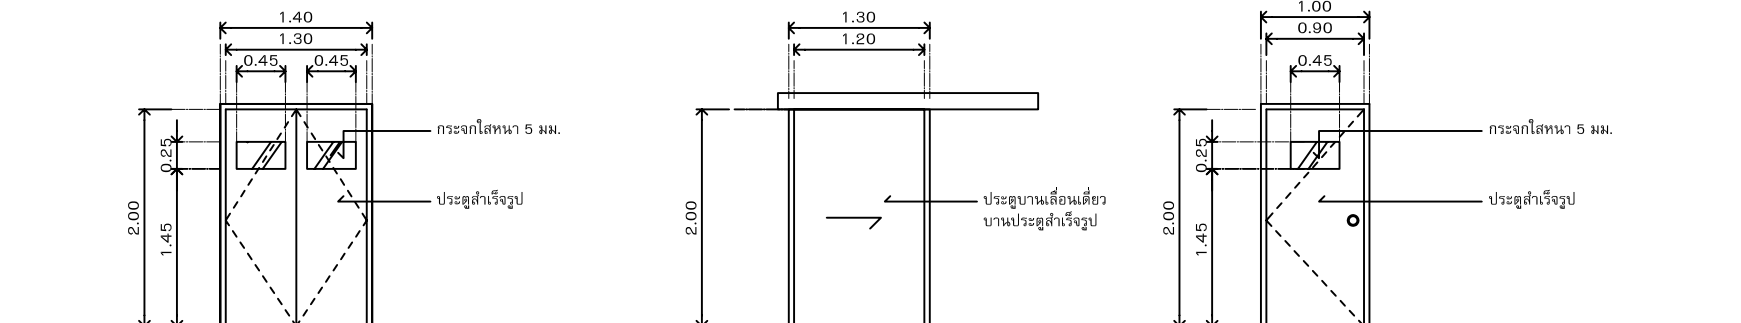

1
ประตูบานเปิดคู่

2
ประตูบานเลื่อน

3
ประตูบานเปิดเดี่ยว


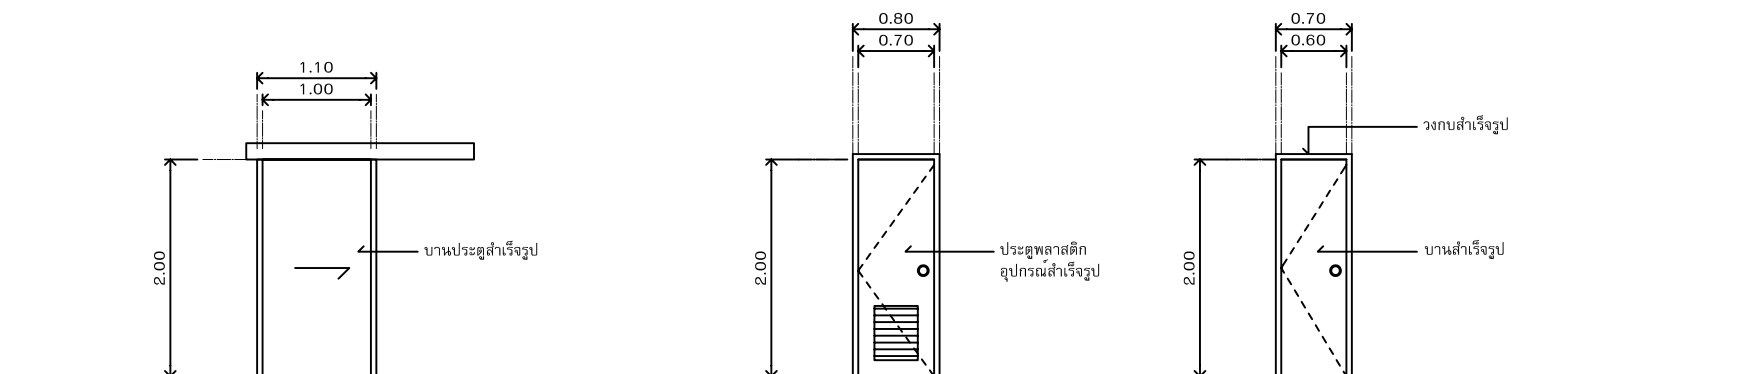


4
ประตูบานเลื่อน

5
ประตูบานเปิดเดี่ยว

6
ประตูบานเปิดเดี่ยว(ห้องน้ำ)

แบบขยายประตู - หน้าต่าง
มาตราส่วน 1 : 50

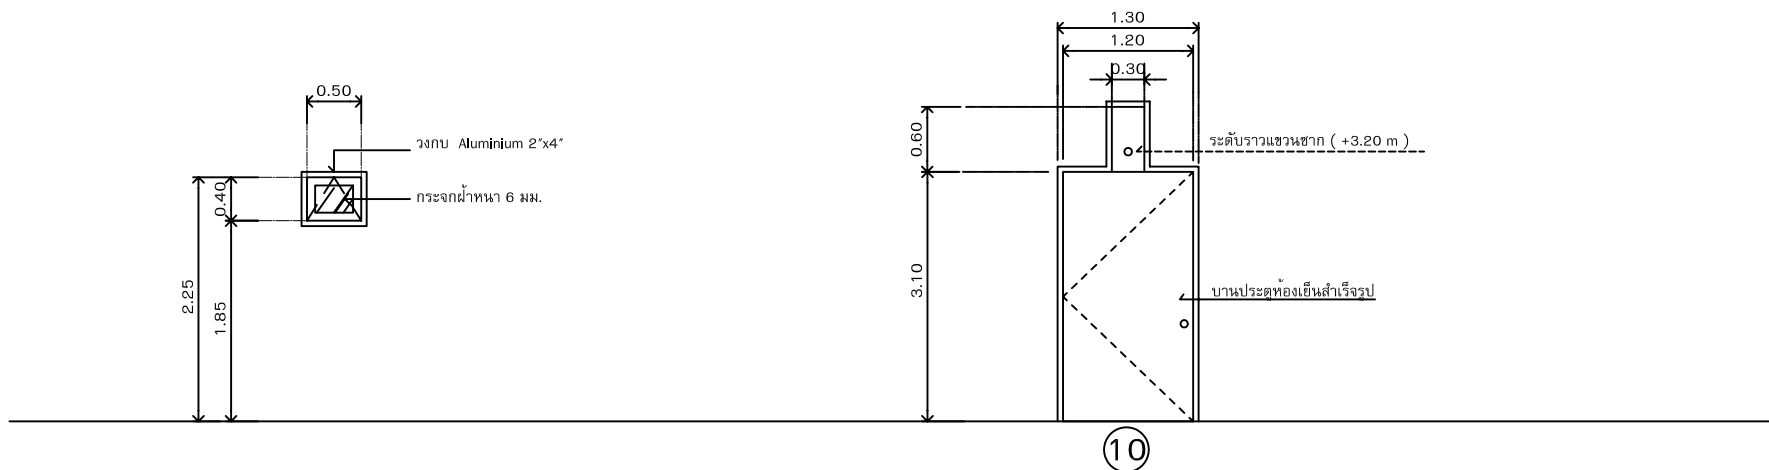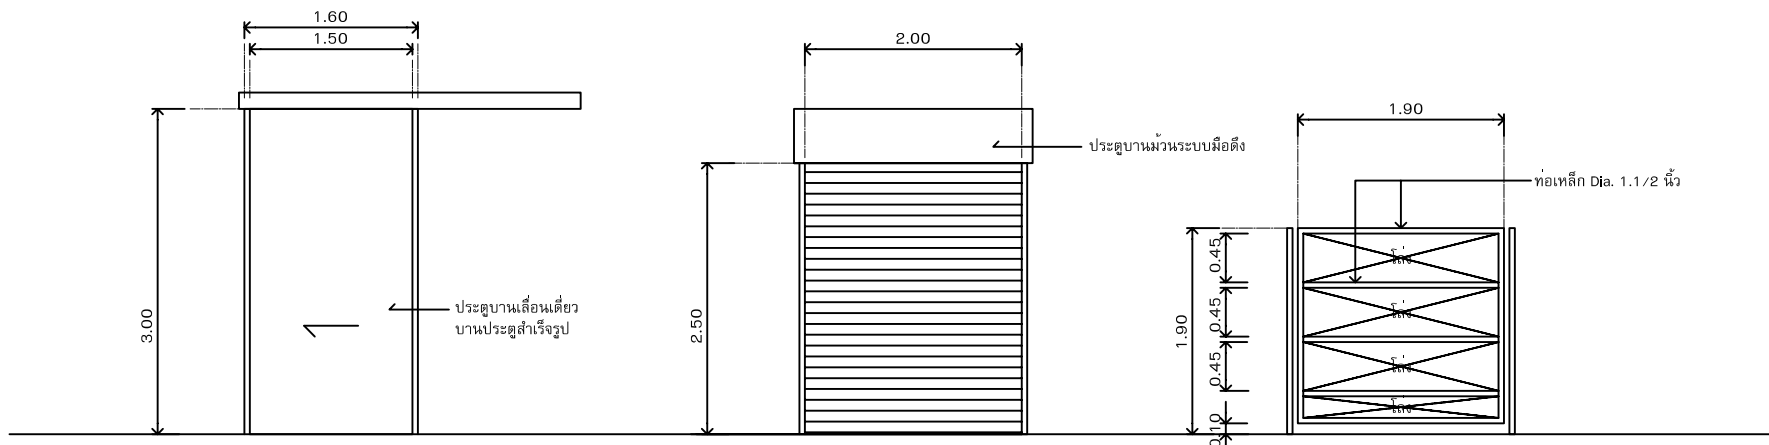

แบบขยายประตู - หน้าต่าง
มาตราส่วน 1 : 50



ฝ่ายก่อสร้างและบำรุงรักษา
สำนักงานเลขาธิการกรม
กระทรวงเกษตรและสหกรณ์

แบบก่อสร้าง
โรงฆ่าโค-กระบือกำลังการผลิต 10 ตัว/วัน

มาตราส่วน 1 : 50

แสดง
แบบขยายประตู-หน้าต่าง

แบบเลขที่ 02 / 2551
แผ่นที่ 19 / 26

เขียน

ตรวจ

เห็นชอบ

อนุมัติ

ออกแบบโดย
ฝ่ายพัฒนาโรงฆ่าสัตว์ภายในประเทศ
สำนักพัฒนาระบบและรับรองมาตรฐานสินค้าปศุสัตว์

หมายเหตุ
ห้ามวัดระยะจากแบบให้ยึดถือ
ตัวเลขที่ปรากฏในแบบเป็นหลัก



ฝ่ายก่อสร้างและบำรุงรักษา
สำนักงานเลขาธิการกรม
กรมปศุสัตว์
กระทรวงเกษตรและสหกรณ์

แบบก่อสร้าง
โรงฆ่าโค-กระบือกำลังการผลิต 10 ตัว/วัน

มาตราส่วน 1 : 25

แสดง
มาตรฐานการติดตั้งสุขภัณฑ์

แบบเลขที่ แผ่นที่
02 / 2551 20 / 26

เขียน

ตรวจ


เห็นชอบ

อนุมัติ

ออกแบบโดย
ฝ่ายพัฒนาโรงฆ่าสัตว์ภายในประเทศ
สำนักพัฒนาระบบและรับรองมาตรฐานสินค้าปศุสัตว์

หมายเหตุ
ห้ามวัดระยะจากแบบให้ยึดถือ
ตัวเลขที่ปรากฏในแบบเป็นหลัก


มาตรฐานการติดตั้งสุขภัณฑ์

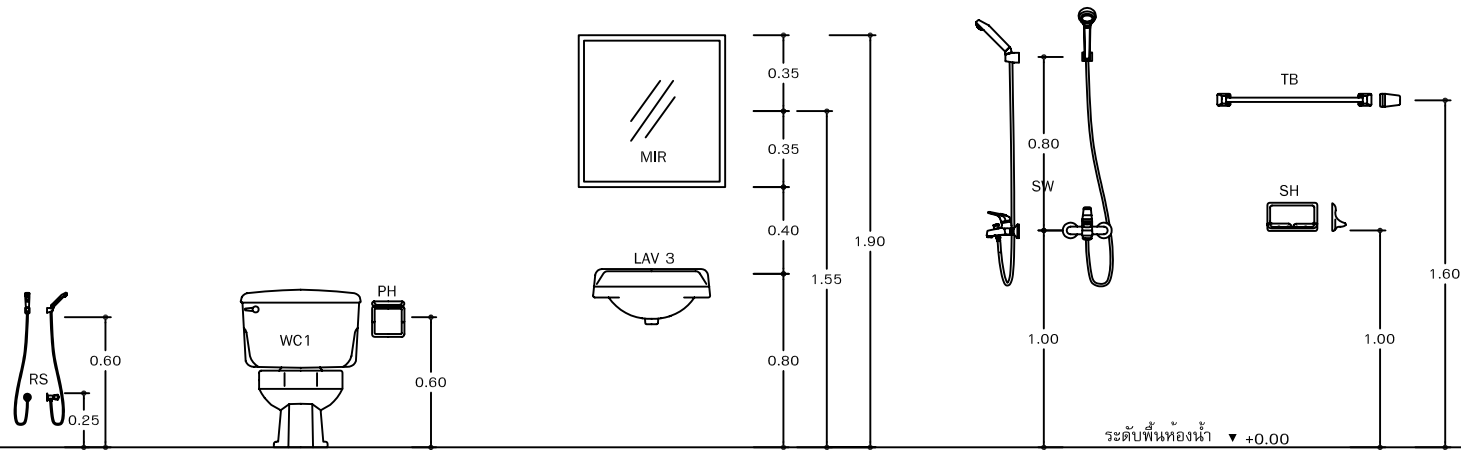

หมายเหตุ :
ขนาดของท่อและการเดินท่อต่างๆ
รวมทั้งการติดตั้งสุขภัณฑ์ให้ถือตาม SPEC
ของแบบสุขาภิบาลเป็นหลัก

รายการสุขภัณฑ์

สัญลักษณ์	รายการ	ผลิตภัณฑ์	รุ่น	สี	หมายเหตุ / อุปกรณ์ประกอบการติดตั้ง
WC1	ชักโครกนั่งราบ ชนิดหมอน้ำ	AMERICAN STANDARD	ระบุนายหลัง	-	ระบุนายหลัง
WC2	โถส้วมนั่งยอง ชนิดหมอน้ำ	AMERICAN STANDARD	ระบุนายหลัง	-	ระบุนายหลัง
LAV1	อ่างล้างหน้า ชนิดฝักเคาน์เตอร์ + ก๊อกน้ำชนิดก้านโยก	AMERICAN STANDARD	ระบุนายหลัง	-	สายน้ำดี :A-800 , SV:A-4400 , V:A-1400
LAV2	อ่างล้างหน้า ชนิดแขวนติดผนังพร้อมขาตั้ง	AMERICAN STANDARD	ระบุนายหลัง	-	สายน้ำดี :A-800 , SV:A-4400 , V:A-1400
LAV3	อ่างล้างหน้า ชนิดแขวนติดผนัง	AMERICAN STANDARD	ระบุนายหลัง	-	สายน้ำดี :A-800 , SV:A-4400 , V:A-1400
UR	โถปัสสาวะชาย	AMERICAN STANDARD	ระบุนายหลัง	-	
MIR	กระจกเงา	AMERICAN STANDARD	ระบุนายหลัง	-	
SW	ฝักบัวอาบน้ำ ชนิดสายอ่อน	AMERICAN STANDARD	ระบุนายหลัง	-	V:A-7002B , SH:TF-9000 , TB:TF-9085
SH	ที่วางสบู่	AMERICAN STANDARD	ระบุนายหลัง	-	
PH	ที่ใส่กระดาษชำระ	AMERICAN STANDARD	ระบุนายหลัง	-	
TB	ราวแขวนผ้า	AMERICAN STANDARD	ระบุนายหลัง	-	
RS	สายอ่อนชำระ	AMERICAN STANDARD	ระบุนายหลัง	-	SV:A-4400
FD	ตะแกรงระบายน้ำที่พื้น	AMERICAN STANDARD	ระบุนายหลัง	-	พร้อมที่ดักกลิ่น
FAU	ก๊อกน้ำ	AMERICAN STANDARD	ระบุนายหลัง	-	
					FV : FLUSH VALVE SV : STOPPED VALVE V : VALVE

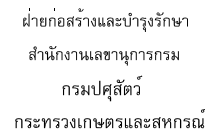

โรงฆ่าโค-กระบือกำลังการผลิต 10 ตัว/วัน

แสดง


เขียน

ตรวจ

เห็นชอบ


ออกแบบโดย

ฝ่ายพัฒนาโรงฆ่าสัตว์ภายในประเทศ
สำนักพัฒนาระบบและรับรองมาตรฐานสินค้าปศุสัตว์

หมายเหตุ
ห้ามวัดระยะจากแบบให้ยึดถือ
ตัวเลขที่ปรากฏในแบบเป็นหลัก

รายการพิน (FLOOR FINISHING SCHEDULE)	
สัญลักษณ์	รายการ
F1	พื้น ค.ส.ล. ผิวซีเมนต์ขัดมันเรียบ
F2	พื้น ค.ส.ล. ผิวขัดเรียบ
F3	พื้น ค.ส.ล. ผิวทาสีขัด เบอร์ 3,4 ปูนซีเมนต์ขาว
F4	พื้น ค.ส.ล. ผิวทาสีขัด เบอร์ 3,4 ทินสีขาวปูนซีเมนต์ทั่วๆไป
F5	พื้น ค.ส.ล. ผสมน้ำยากันซึมปูกระเบื้องเคลือบ 8" x 8" ผิวด้าน

ชนิดของงานแต่ละด้าน

วัสดุไม้แปดด้าน

ความสูงไม้แปดด้าน

วัสดุหิน

บั้งเชิงมด

ระดับพื้น

100

100

W#

100

100

C#3

9.50

F#1

+4.00


B

3

รายการประกอบแบบ

- หมายเหตุ -

- สิ่งใดที่ปรากฏในแบบต่อเนื่อง หรือแบบต่อรายการจัดเรียงกันให้อิสระสิ่งที่เป็นเกณฑ์
- รายการที่ปรากฏในแบบที่จัดเรียงกัน หรือไม่ถูกต้องตามหลักสถาปัตยกรรม หรือวิศวกรรม เป็นหน้าที่ของผู้รับจ้างที่จะต้องตรวจสอบก่อนทำการก่อสร้าง ทุกครั้ง

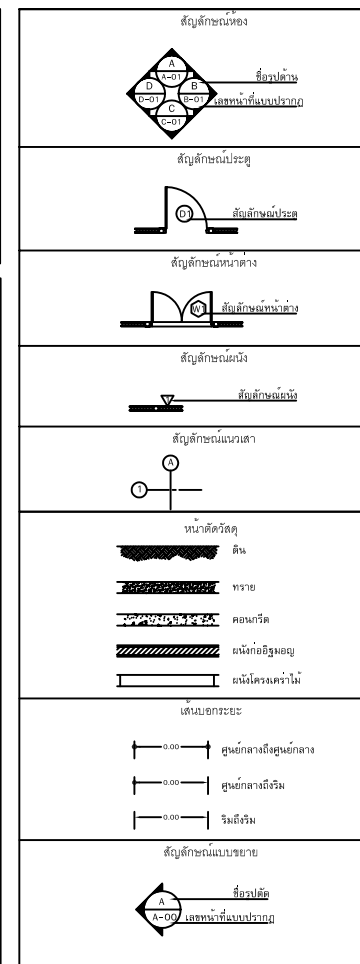



ฝ่ายก่อสร้างและบำรุงรักษา
สำนักงานเลขาธิการกรม
กระทรวงเกษตรและสหกรณ์

แบบก่อสร้าง
โรงฆ่าโค-กระบือกำลังการผลิต 10 ตัว/วัน

มาตราส่วน 1 : 100

แสดง
แปลนระบบน้ำดี

แบบเลขที่ 02 / 2551
แผ่นที่ 22 / 26

เขียน


ตรวจ

เห็นชอบ

อนุมัติ

ออกแบบโดย
ฝ่ายพัฒนาโรงฆ่าสัตว์ภายในประเทศ
สำนักพัฒนาระบบและรับรองมาตรฐานสินค้าปศุสัตว์

หมายเหตุ
ห้ามวัดระยะจากแบบให้ยึดถือ
ตัวเลขที่ปรากฏในแบบเป็นหลัก

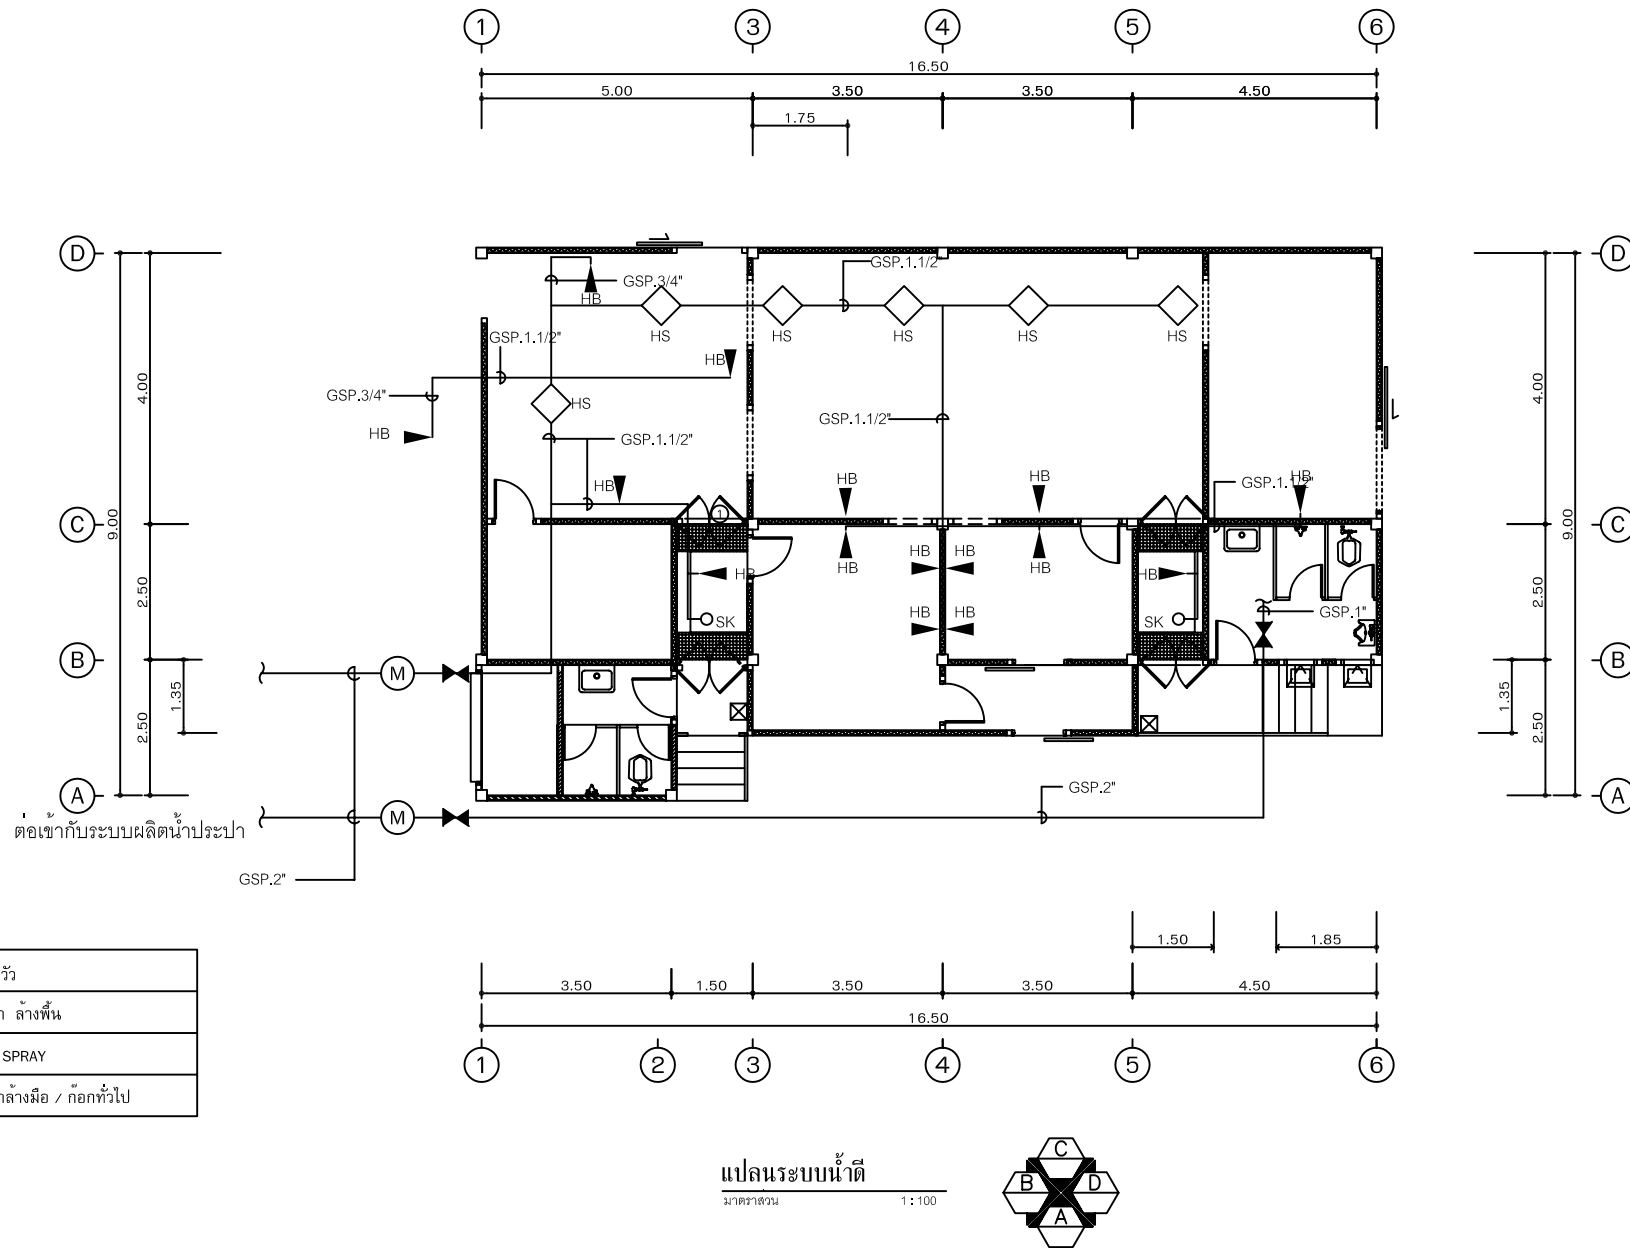

CT	ที่โหนดน้ำ
HB	ก๊อกน้ำ ล้างพื้น
HS	HAND SPRAY
SK	ก๊อกน้ำล้างมือ / ก๊อกทั่วไป



ฝ่ายก่อสร้างและบำรุงรักษา
สำนักงานเลขาธิการกรม
กรมปศุสัตว์
กระทรวงเกษตรและสหกรณ์

แบบก่อสร้าง
โรงฆ่าโค-กระบือกำลังการผลิต 10 ตัว/วัน

มาตราส่วน 1 : 100

แสดง
แปลนระบบน้ำเสีย

แบบเลขที่ 02 / 2551
แผ่นที่ 23 / 26

เขียน


ตรวจ

เห็นชอบ

อนุมัติ

ออกแบบโดย
ฝ่ายพัฒนาโรงฆ่าสัตว์ภายในประเทศ
สำนักพัฒนาระบบและรับรองมาตรฐานสินค้าปศุสัตว์

หมายเหตุ
ห้ามวัดระยะจากแบบให้ยึดถือ
ตัวเลขที่ปรากฏในแบบเป็นหลัก

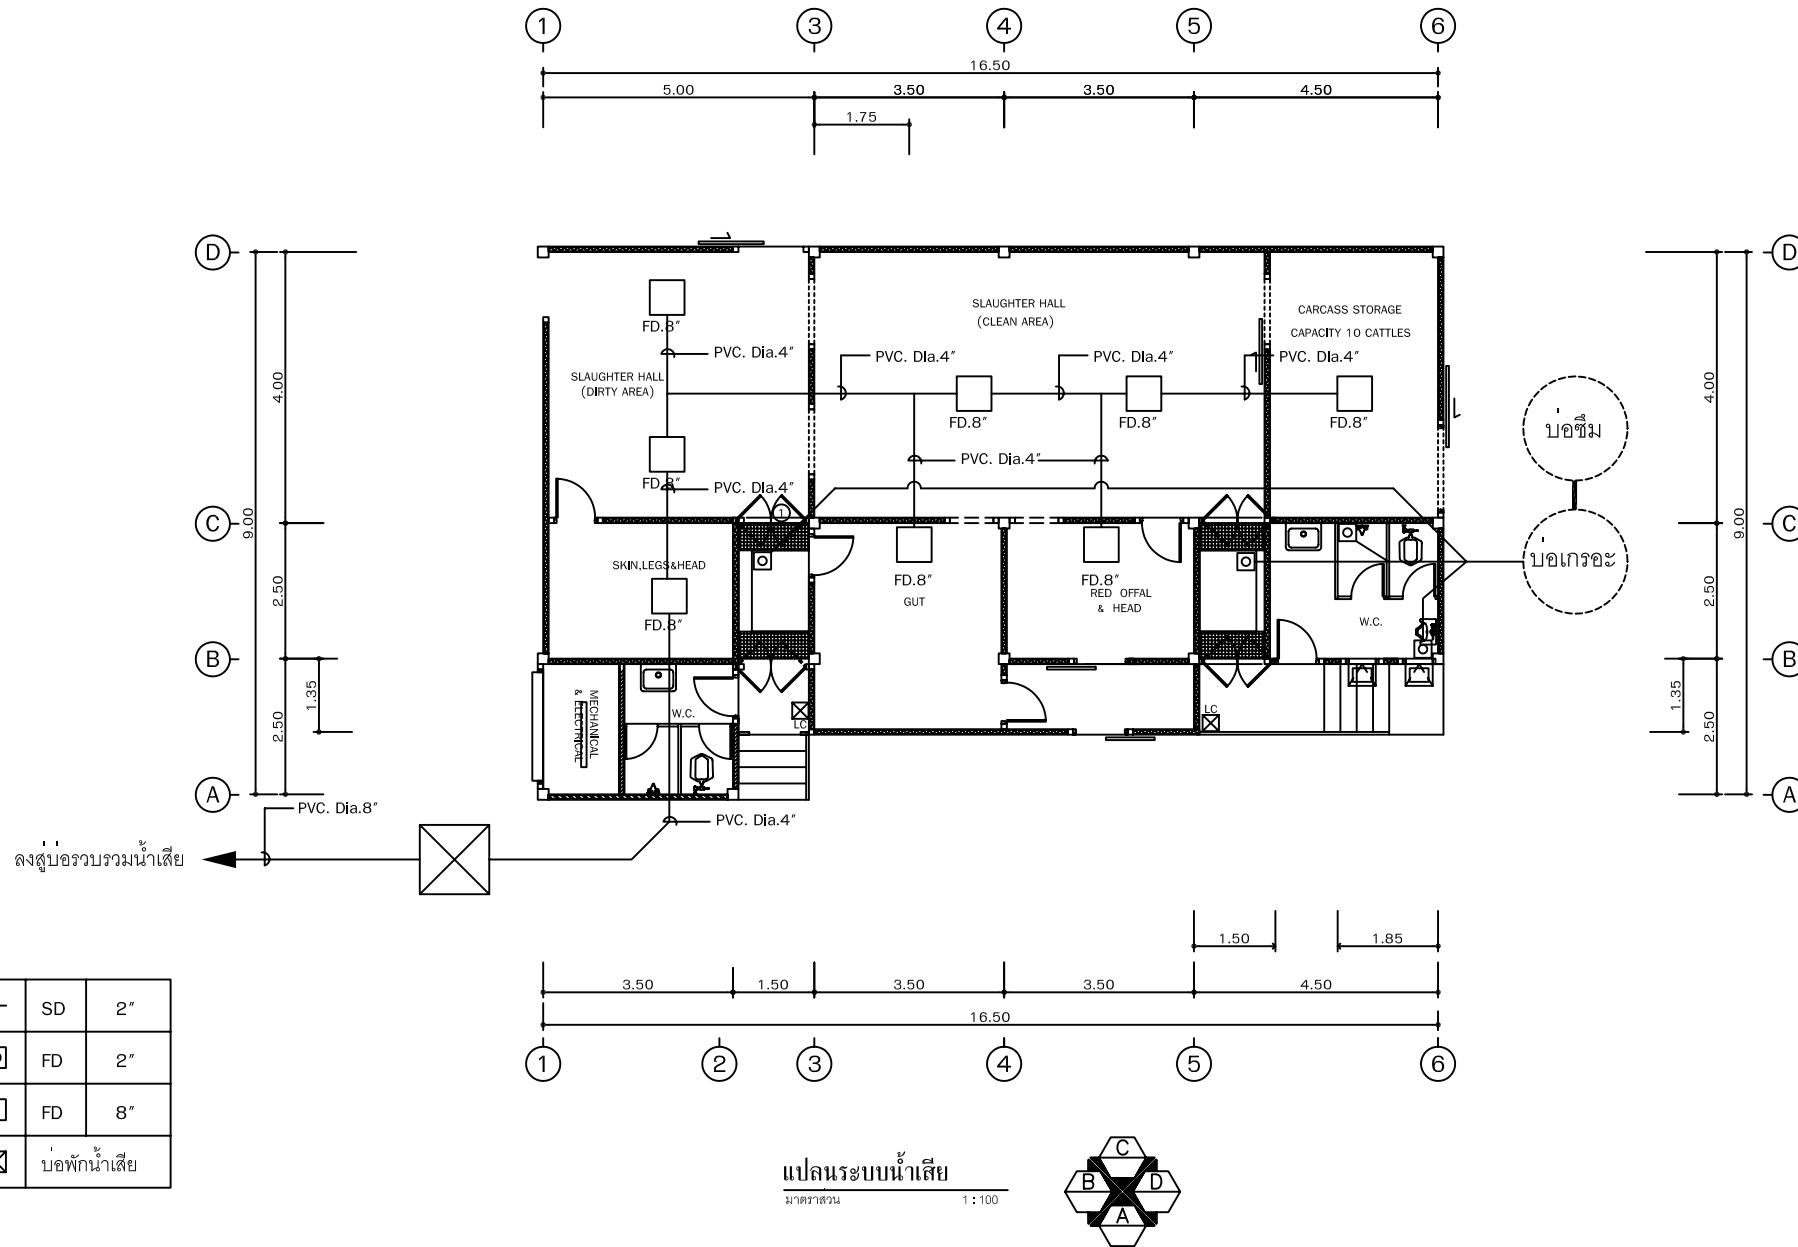



ฝ่ายก่อสร้างและบำรุงรักษา
สำนักงานเลขาธิการกรม
กรมปศุสัตว์
กระทรวงเกษตรและสหกรณ์

แบบก่อสร้าง
โรงฆ่าโค-กระบือกำลังการผลิต 10 ตัว/วัน

มาตราส่วน 1 : 100

แสดง
แปลนระบบระบายอากาศ

แบบเลขที่ 02 / 2551
แผ่นที่ 24 / 26

เขียน


ตรวจ

เห็นชอบ

อนุมัติ


ออกแบบโดย
ฝ่ายพัฒนาโรงฆ่าสัตว์ภายในประเทศ
สำนักพัฒนาระบบและรับรองมาตรฐานสินค้าปศุสัตว์


หมายเหตุ
ห้ามวัดระยะจากแบบให้ยึดถือ
ตัวเลขที่ปรากฏในแบบเป็นหลัก

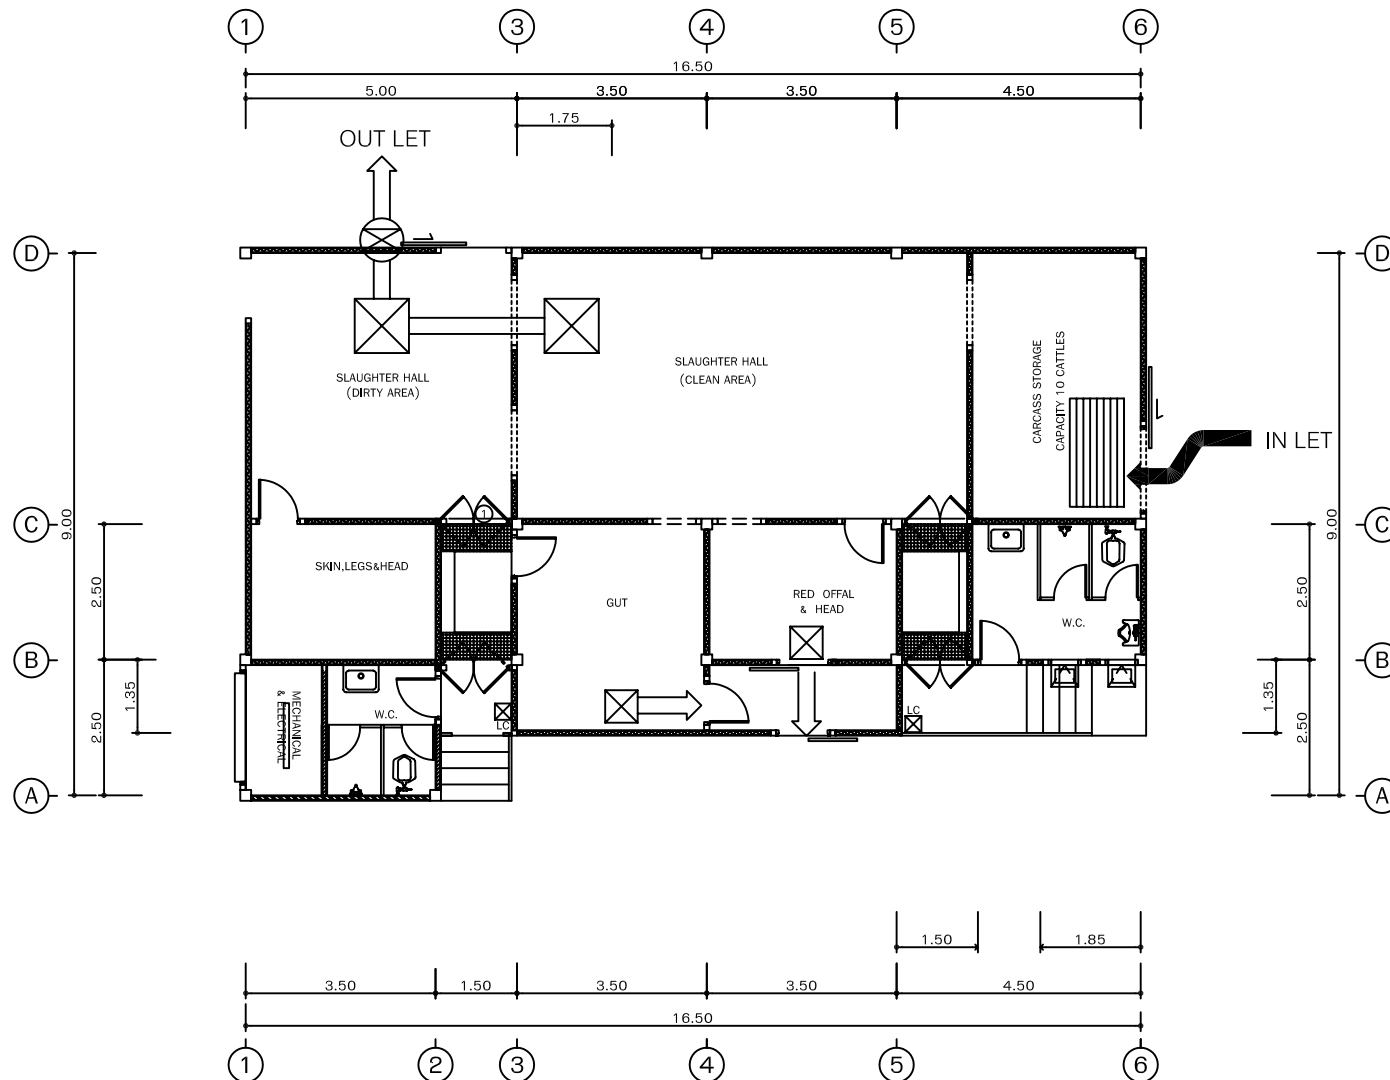

	หน้ากากทางลมออก (OUTLET)
	พัดลม 18" ชนิดใบพัดโค้งหลัง ขนาดมอเตอร์ 2 HP.
	หน้ากากทางลมเข้า (INLET)
	แนวท่อดูด-ส่งอากาศ (ทำด้วยสังกะสีเบอร์ 26)

แปลนระบบระบายอากาศ
มาตราส่วน 1 : 100

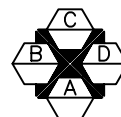

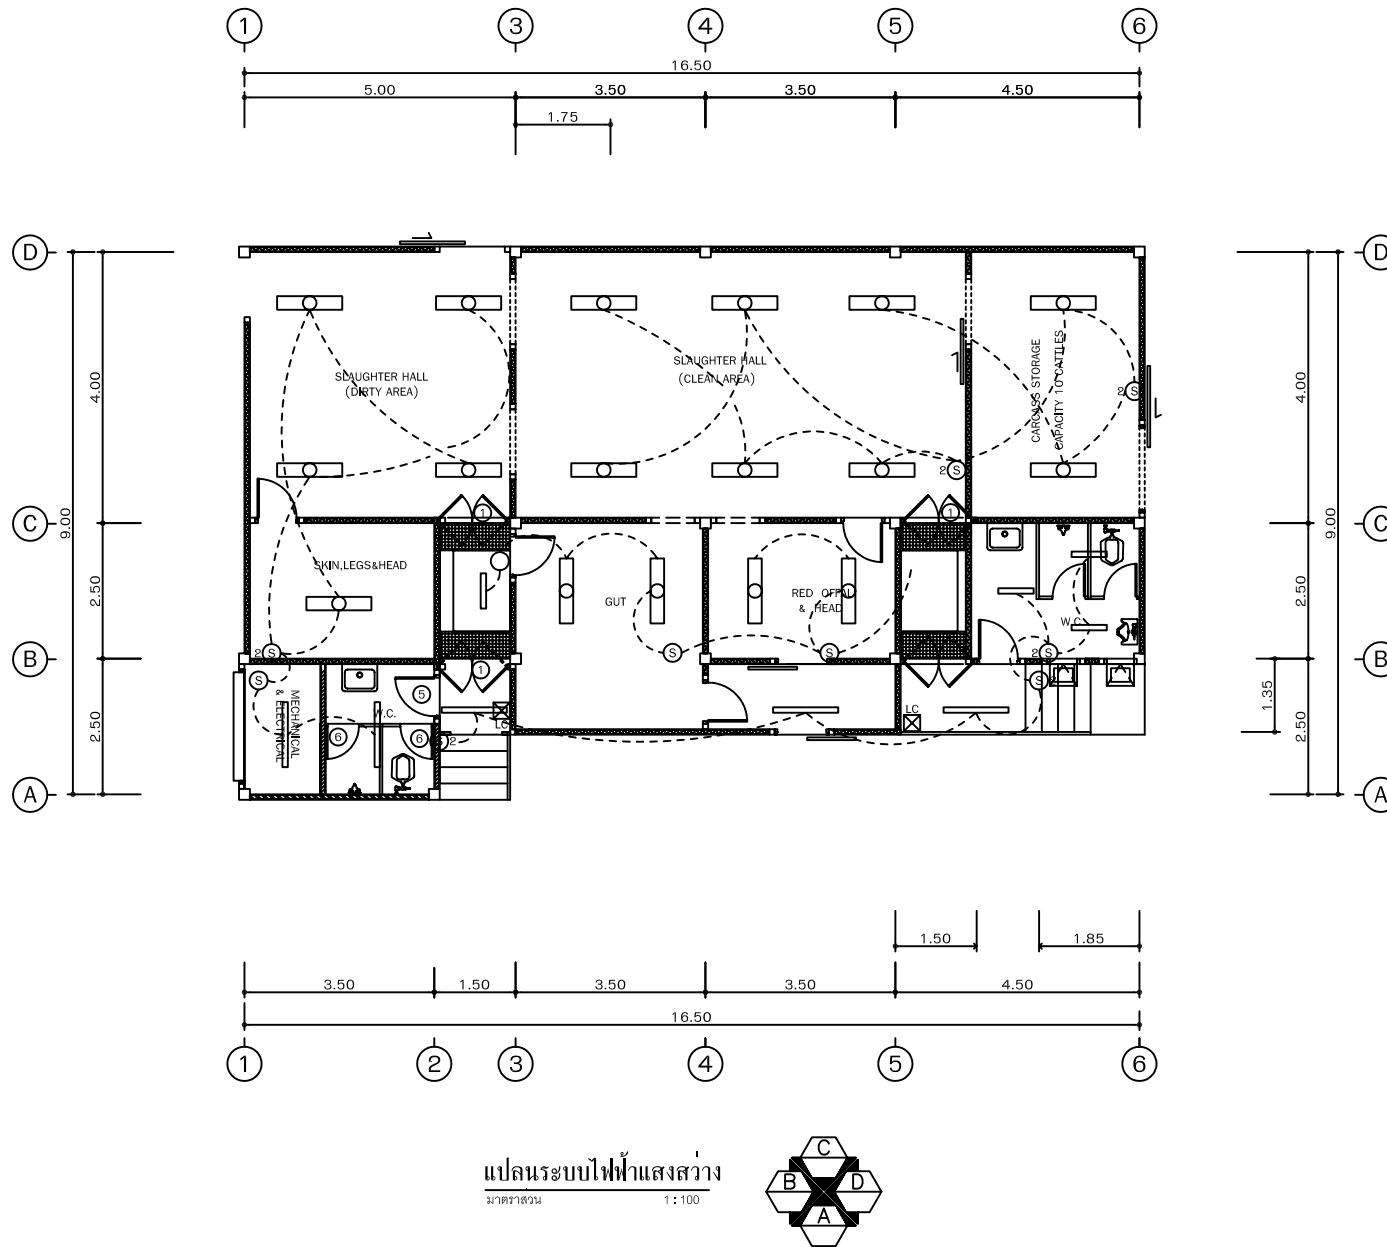

ฝ่ายก่อสร้างและบำรุงรักษา
สำนักงานเลขานุการกรม
กรมปศุสัตว์
กระทรวงเกษตรและสหกรณ์

แบบก่อสร้าง
โรงฆ่าโค-กระบือกำลังการผลิต 10 ตัว/วัน

มาตราส่วน 1 : 100

แสดง
แปลนระบบไฟฟ้าแสงสว่าง

แบบเลขที่ 02 / 2551
แผ่นที่ 25 / 26

เขียน

ตรวจ

เห็นชอบ

อนุมัติ

ออกแบบโดย
ฝ่ายพัฒนาโรงฆ่าสัตว์ภายในประเทศ
สำนักพัฒนาระบบและรับรองมาตรฐานสินค้าปศุสัตว์

หมายเหตุ
ห้ามวัดระยะจากแบบให้ยึดถือ
ตัวเลขที่ปรากฏในแบบเป็นหลัก



ฝ่ายก่อสร้างและบำรุงรักษา
สำนักงานเลขานุการกรม
กรมปศุสัตว์
กระทรวงเกษตรและสหกรณ์

แบบก่อสร้าง
โรงฆ่าโค-กระบือกำลังการผลิต 10 ตัว/วัน

มาตราส่วน 1 : 100

แสดง
แปลนระบบไฟฟ้ากำลัง

แบบเลขที่ 02 / 2551
แผ่นที่ 26 / 26

เขียน

ตรวจ

เห็นชอบ

อนุมัติ

ออกแบบโดย
ฝ่ายพัฒนาโรงฆ่าสัตว์ภายในประเทศ
สำนักพัฒนาระบบและรับรองมาตรฐานสินค้าปศุสัตว์

หมายเหตุ
ห้ามวัดระยะจากแบบให้ยึดถือ
ตัวเลขที่ปรากฏในแบบเป็นหลัก

