




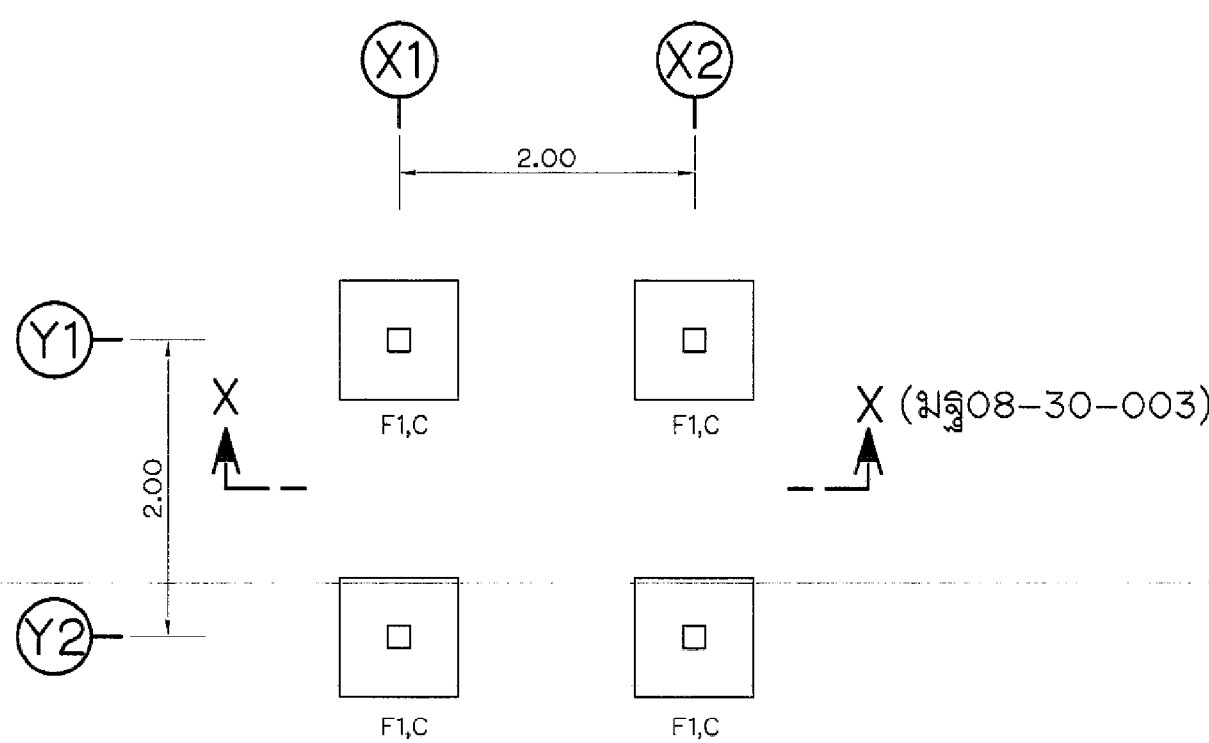

แปลนฐานรากและเสาตอม่อ
(แบบที่ 1 ฐานรากแผ่)
มาตราส่วน 1 : 50

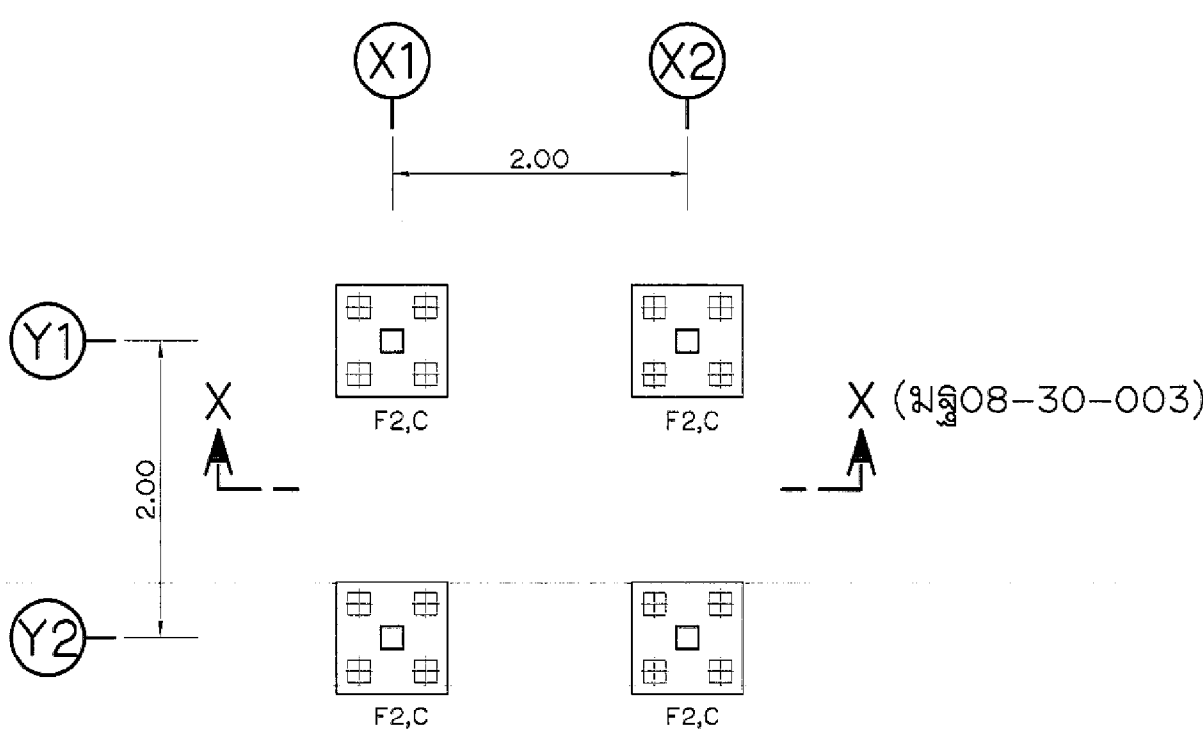

แปลนฐานรากและเสาตอม่อ
(แบบที่ 2 ฐานรากเสาเข็ม)
มาตราส่วน 1 : 50

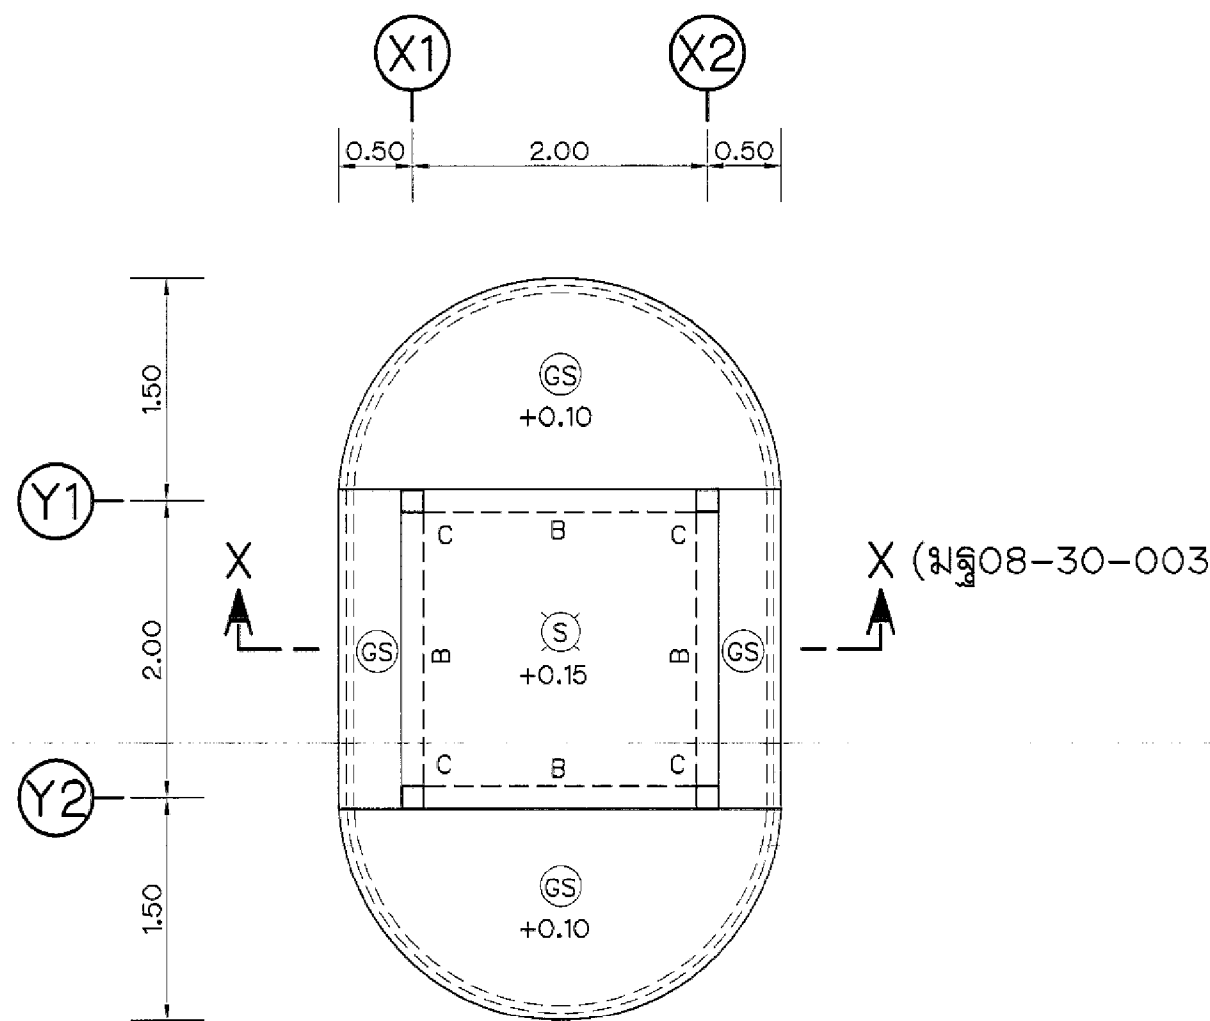


แปลน เสา คาน และพื้น
(ระดับ +0.15)
มาตราส่วน 1 : 50


หมายเหตุ

หมายเหตุด้านวิศวกรรมโครงสร้างและแบบประกอบด้านวิศวกรรมโครงสร้าง ดูแบบหมายเลข มฐ08-30-001


กรมชลประทาน				
แบบมาตรฐาน				
งานวิศวกรรมโครงสร้าง				
ป้อมยามขนาดเล็ก				
แสดงแปลนฐานรากและเสาตอม่อ (แบบที่ 1 ฐานรากแผ่)				
แปลนฐานรากและเสาตอม่อ (แบบที่ 2 ฐานรากเสาเข็ม)				
แปลน เสา คาน และพื้น				
ออกแบบ	คณะทำงานฯ 8	เสนอ	ม.ค. 63	ม.ค. 63
เขียน	คณะทำงานฯ 8	คำนวณ	ม.ค. 63	ม.ค. 63
ลอก	คณะทำงานฯ 8	เห็นชอบ	ม.ค. 63	ม.ค. 63
ตรวจ	คณะทำงานฯ 8	อนุมัติ	ม.ค. 63	ม.ค. 63
คณะกรรมการพิจารณาแบบมาตรฐานฯ 4 มี.ค. 63				
กรมชลประทาน วันที่ มฐ08-30-002				

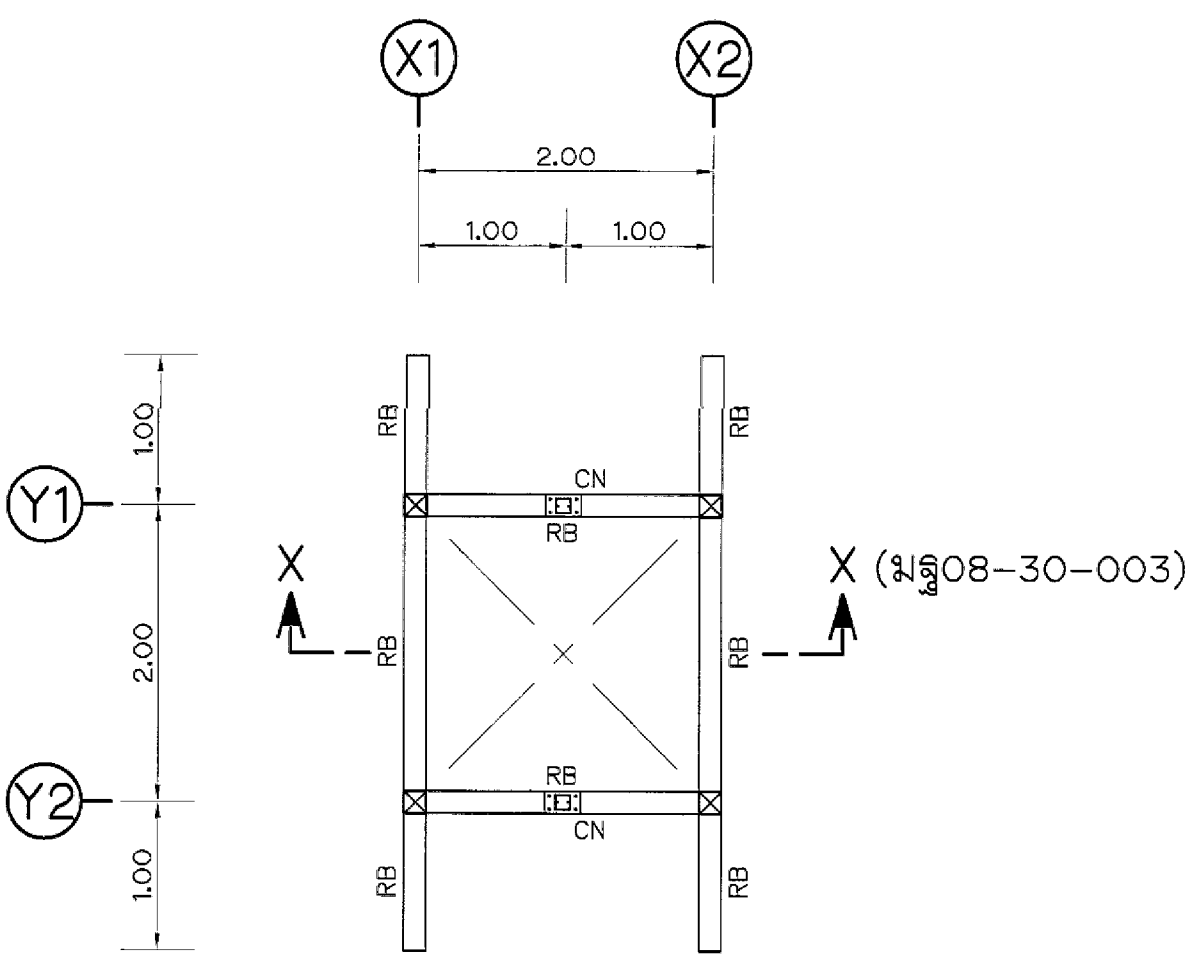

แปลนคานอะไหล่
(ระดับ +2.85)
มาตราส่วน 1 : 50

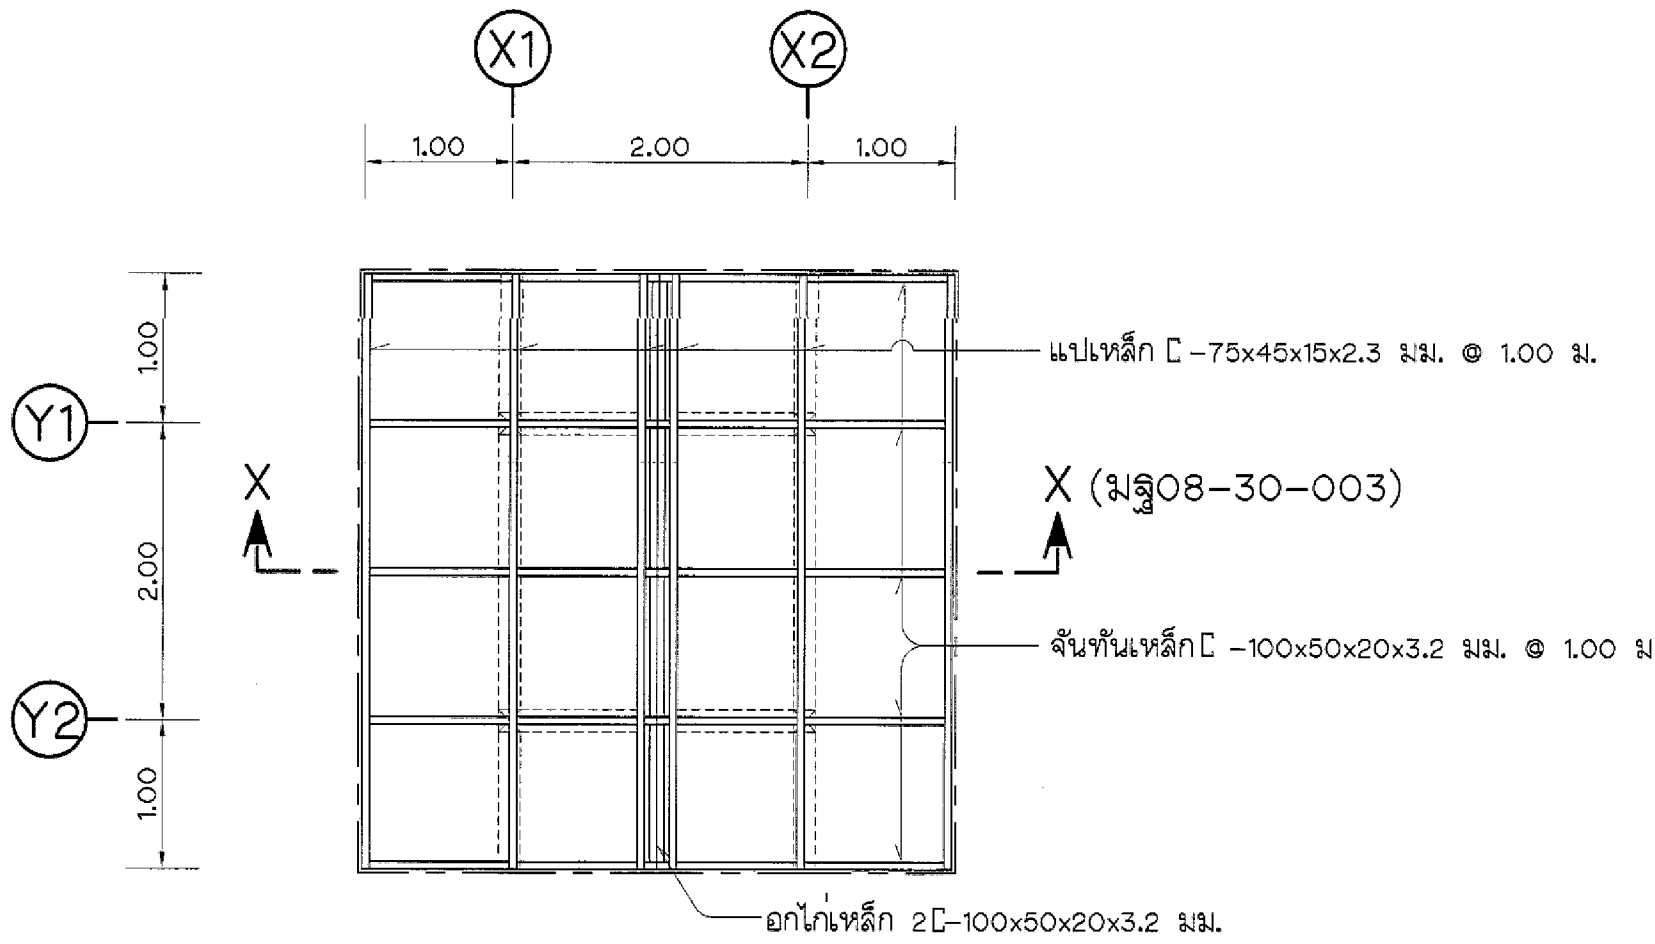

แปลนโครงหลังคา
มาตราส่วน 1 : 50

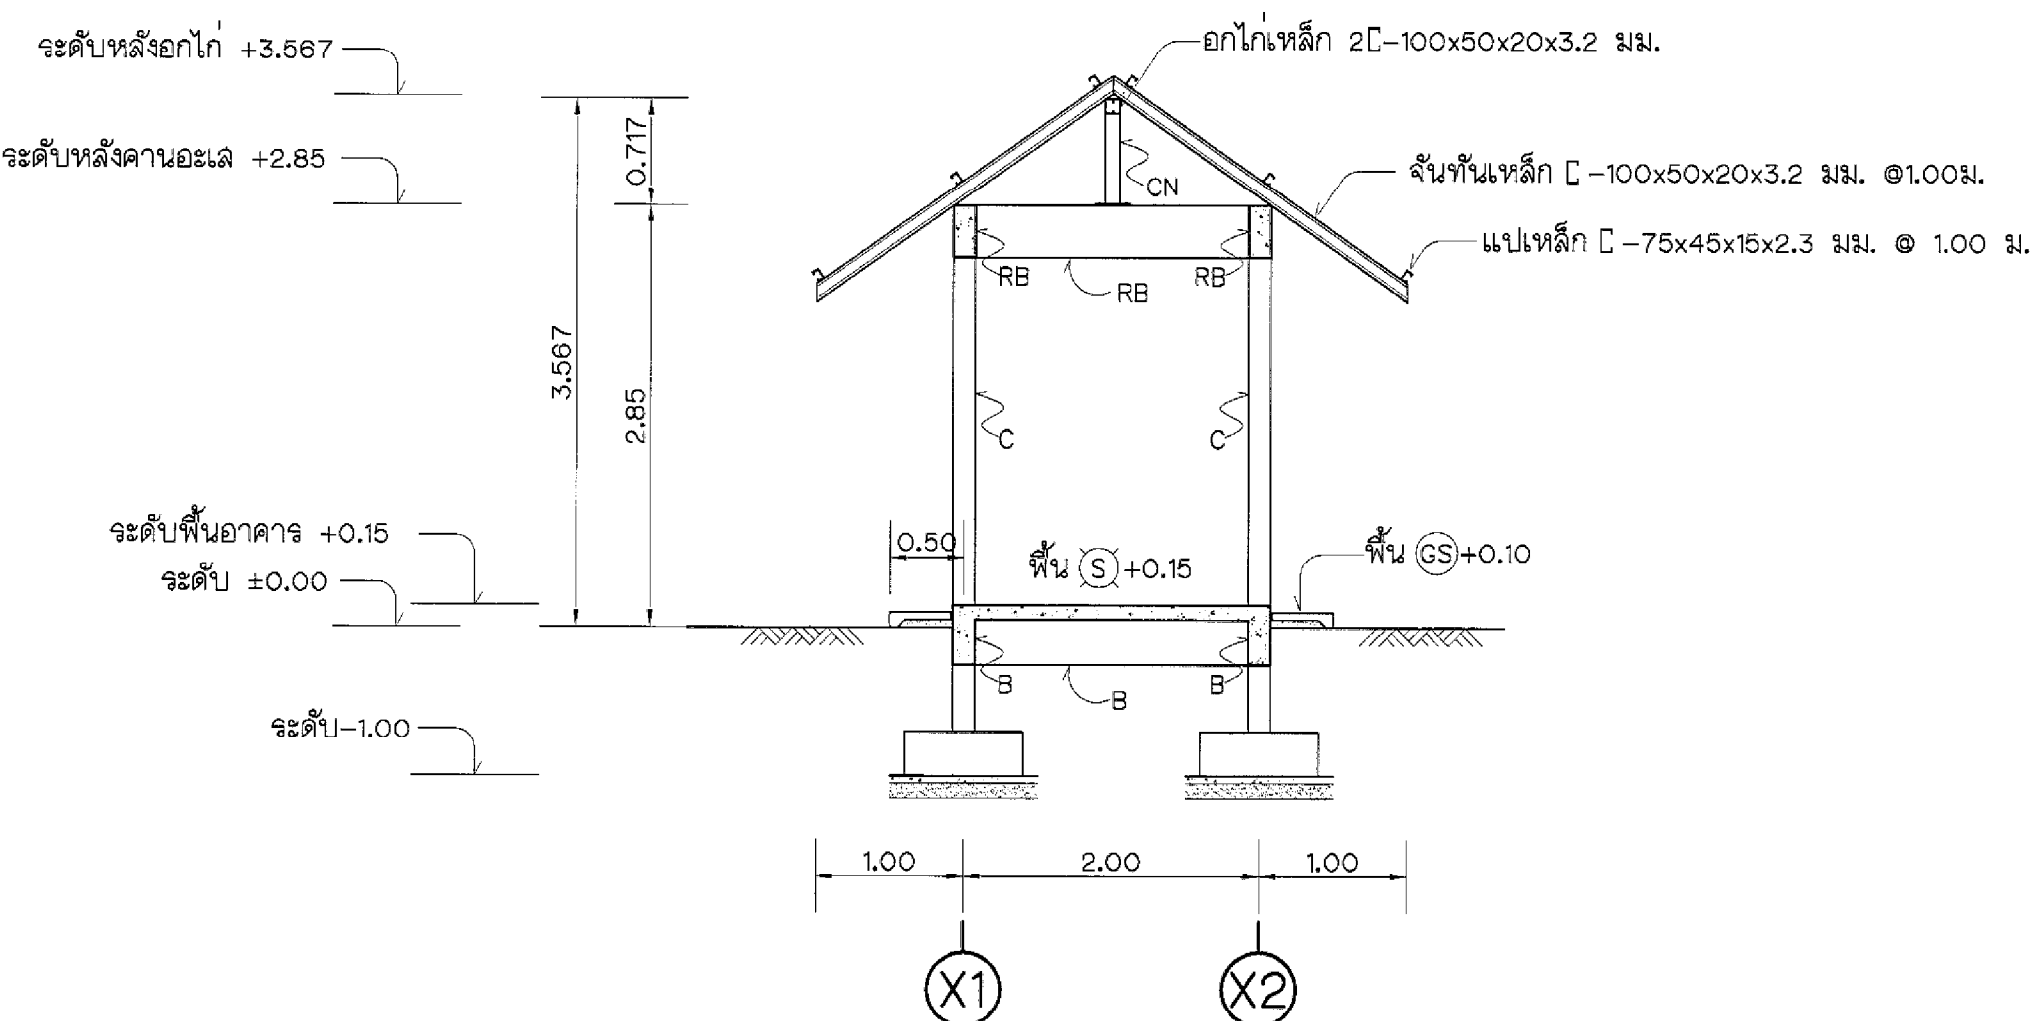


รูปตัด X-X (มฐ08-30-002 , มฐ08-30-003)
มาตราส่วน 1 : 50

หมายเหตุ

หมายเหตุด้านวิศวกรรมโครงสร้างและแบบประกอบด้านวิศวกรรมโครงสร้าง ดูแบบหมายเลข มฐ08-30-001


กรมชลประทาน				
แบบมาตรฐาน				
งานวิศวกรรมโครงสร้าง				
บ่อขยายขนาดเล็ก				
แสดงแปลนคานอะไหล่ แปลนโครงหลังคา รูปตัด X-X				
ออกแบบ	คนทำงานฯ อ	เสนอ	เสนอ	ผช.อบ.3
เขียน	คนทำงานฯ อ	คำนวณ	เสนอ	ผล.อบ.
ลอก	คนทำงานฯ อ	เขียนขอบ	เสนอ	จร.2
ตรวจ	คนทำงานฯ อ	อนุมัติ	เสนอ	จร.2
คณะกรรมการพิจารณาแบบมาตรฐานฯ มีมติ 53				
กรมชลประทาน วันที่ มฐ08-30-003				

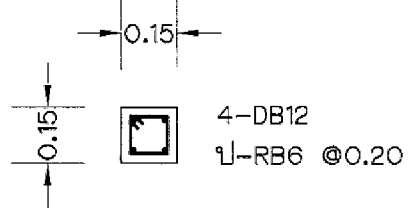

C

การเสริมเหล็กเสา ค.ล.ล.


มาตราส่วน 1 : 20

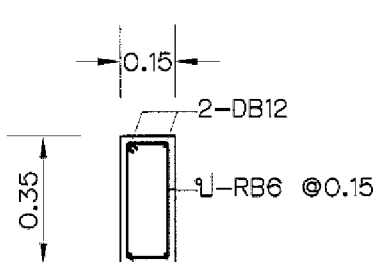


RB

การเสริมเหล็กคาน ค.ล.ล.

มาตราส่วน 1 : 20

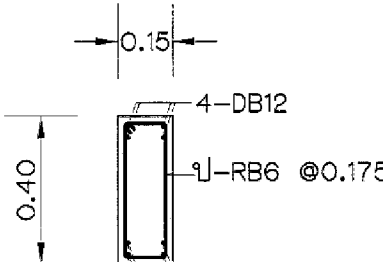


B

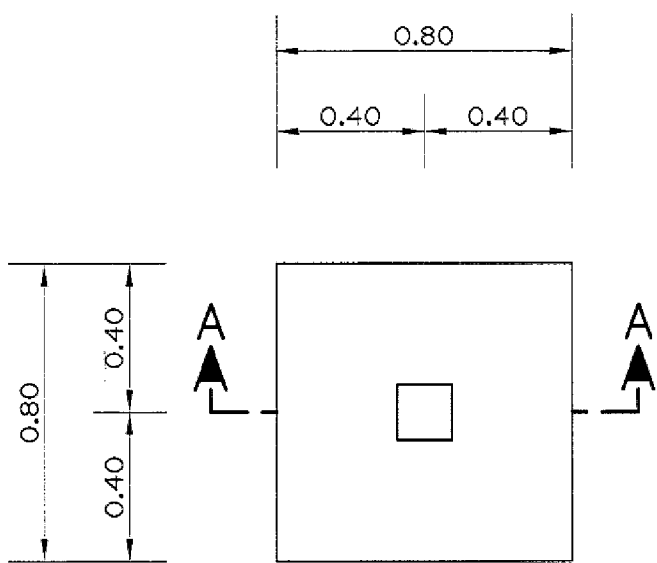

แปลนฐานราก F1

(แบบที่ 1 ฐานจากแม่)


มาตราส่วน 1 : 20

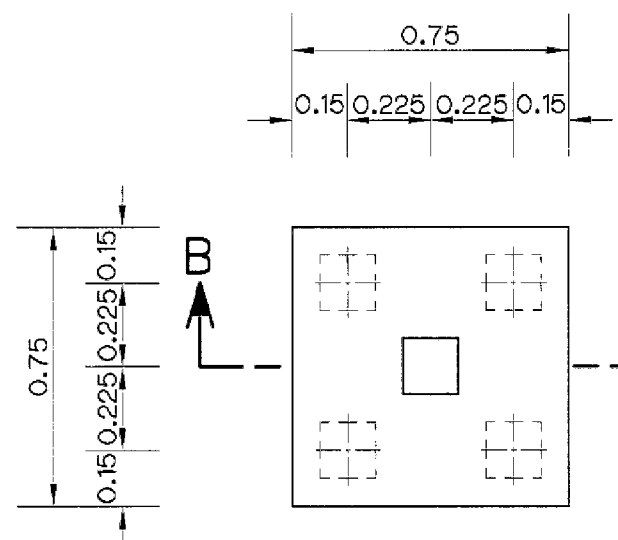

แปลนฐานราก F2


(แบบที่ 2 ฐานจากเสาเข็ม)

มาตราส่วน 1 : 20

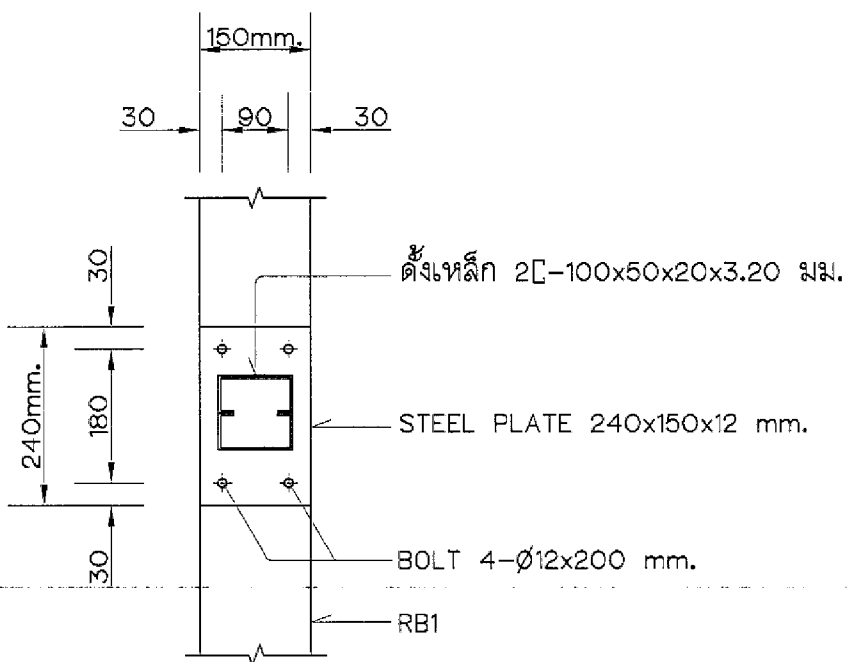


รูปขยายการติดตั้งเหล็ก (CN)

มาตราส่วน 1 : 10

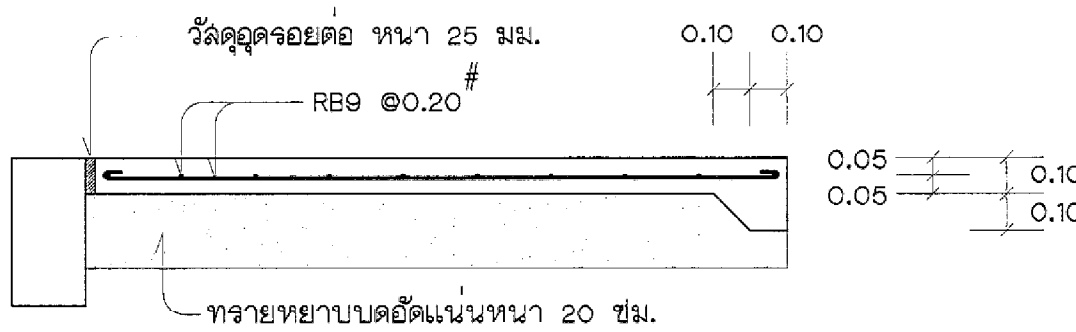


การเสริมเหล็กพื้น ค.ล.ล. (GS)

มาตราส่วน 1 : 20

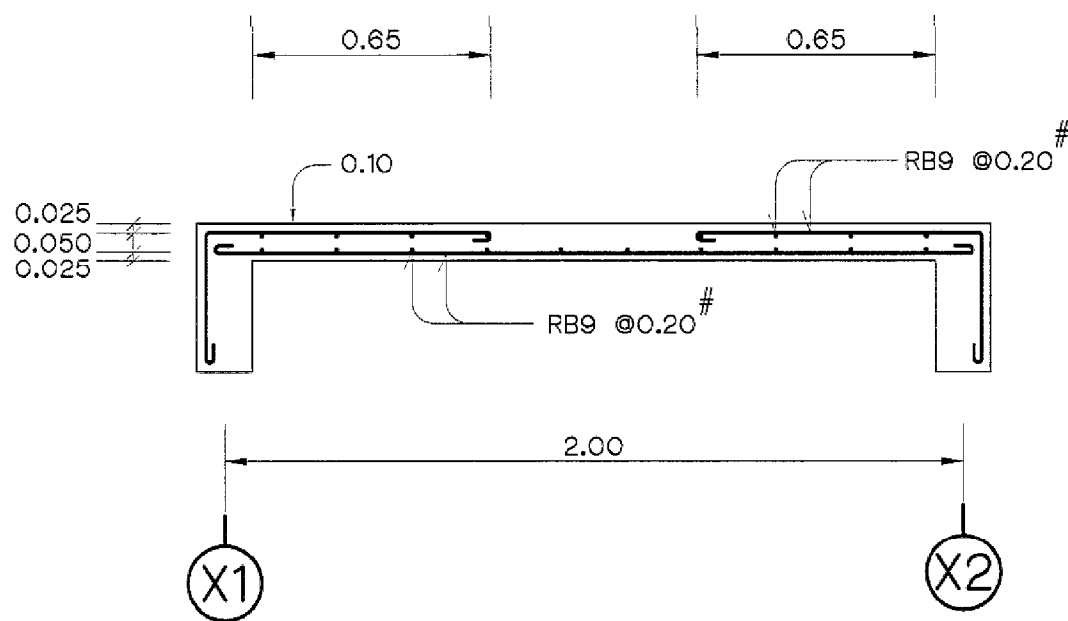


การเสริมเหล็กพื้น ค.ล.ล. (S)

มาตราส่วน 1 : 20

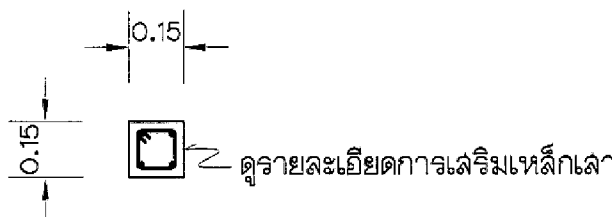


รูปตัด A1-A1

มาตราส่วน 1 : 20

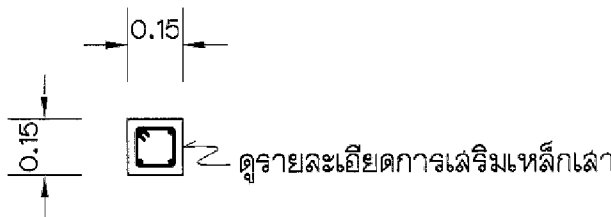


รูปตัด B1-B1

มาตราส่วน 1 : 20

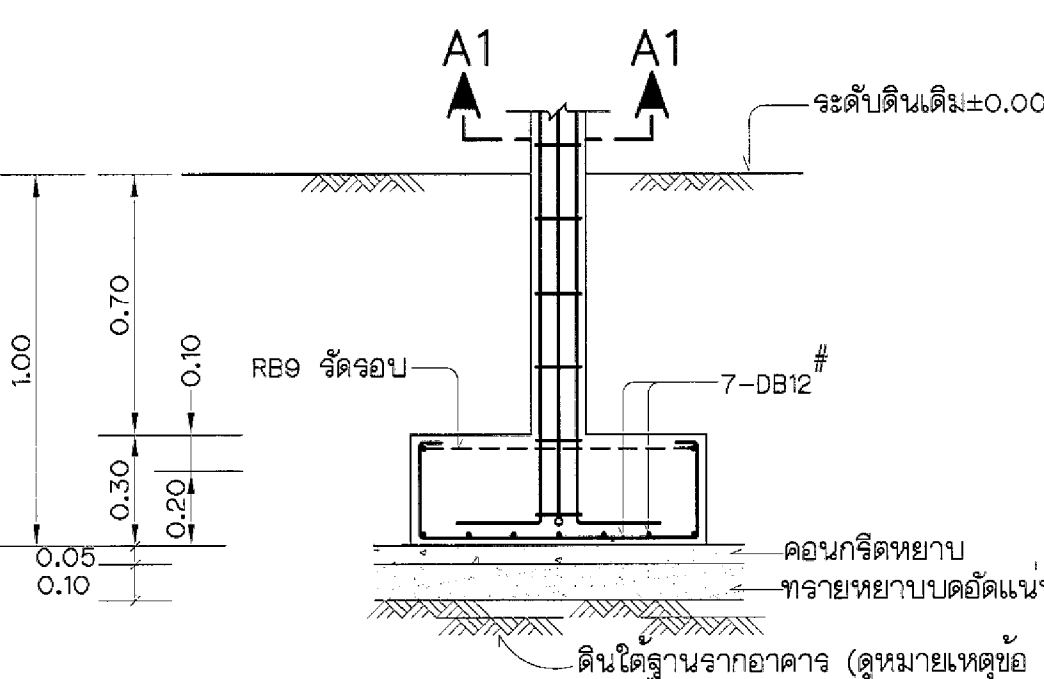

รูปตัด A-A ฐานราก F1

มาตราส่วน 1 : 20

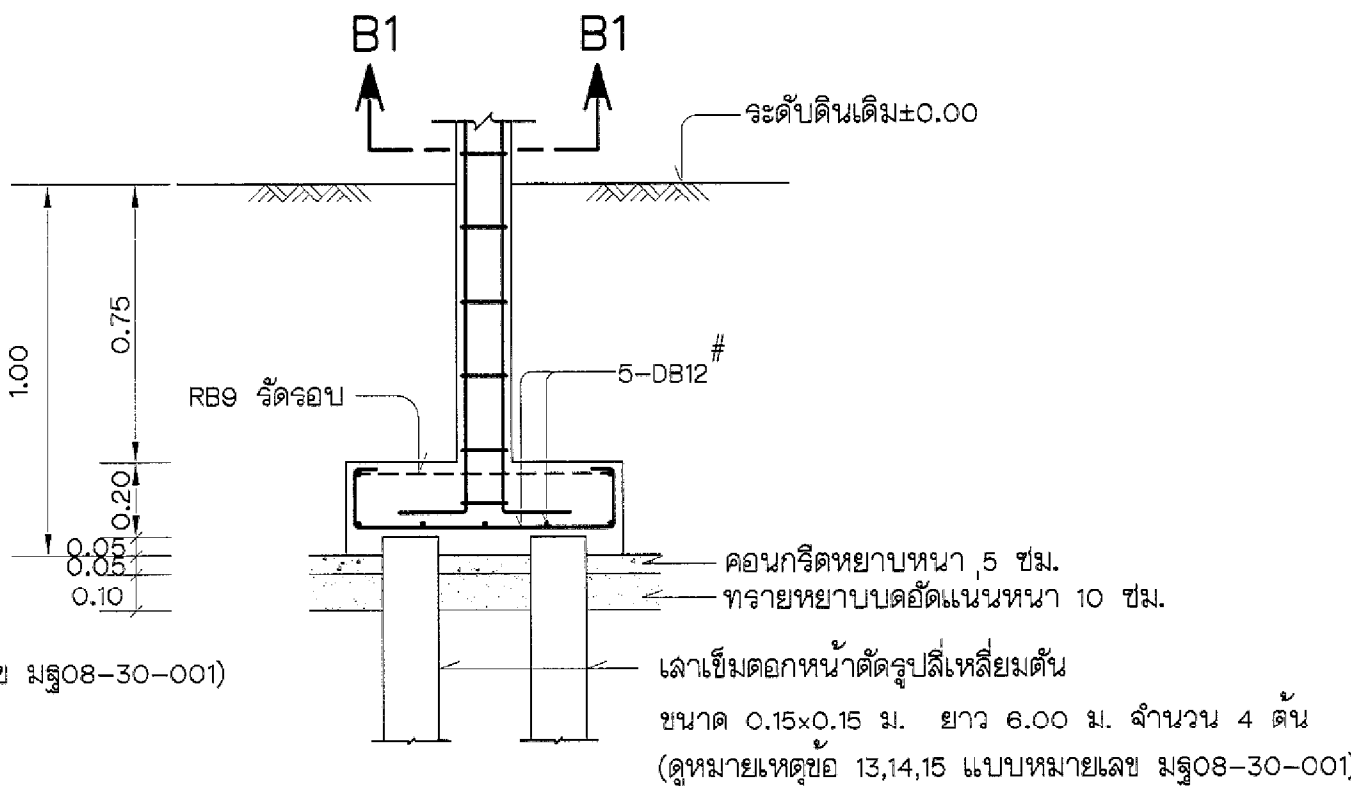

รูปตัด B-B ฐานราก F2

มาตราส่วน 1 : 20

หมายเหตุ

หมายเหตุด้านวิศวกรรมโครงสร้างและแบบประกอบด้านวิศวกรรมโครงสร้าง ดูแบบหมายเลข มฐ08-30-001

กรมชลประทาน			
แบบมาตรฐาน			
งานวิศวกรรมโครงสร้าง			
ป้อมยามขนาดเล็ก			
แสดงการเสริมเหล็ก เสา คาน พื้น รูปขยายการติดตั้งเหล็ก (CN)			
และการเสริมเหล็กฐานราก F1 , F2			
ออกแบบ	คนทำงานฯ 8	เสนอ	สช.อ.บ.3
เขียน	คนทำงานฯ 8	ผ่าน	ส.อ.บ.
ลอก	คนทำงานฯ 8	เห็นชอบ	จ.อ.บ.
ตรวจ	คนทำงานฯ 8	อนุมัติ	อ.อ.บ.
คณะกรรมการพิจารณาแบบมาตรฐานฯ 4 มี.ค.53			
กรมชลประทาน			
มฐ08-30-004			