

รายละเอียดประกอบแบบ

แบบมาตรฐานที่ทำการองค์การผู้ใช้น้ำชลประทาน

รายการวัดและข้อกำหนดเฉพาะงาน

1 งานโครงสร้าง

- | | |
|------------------|---|
| - เล่าขำ | คอนกรีตอัดแรง (ตามแบบวิศวกรรมโยธา) |
| - ฐานราก เสา คาน | คอนกรีตเสริมเหล็ก (ตามแบบวิศวกรรมโยธา) |
| - พื้นชั้นล่าง | พื้นคอนกรีตเสริมเหล็กหรือพื้นสำเร็จรูป (ตามแบบวิศวกรรมโยธา) |

2 งานพื้น

- | | |
|----|---|
| พ1 | พื้น คสล พื้นผิวปูนฉาบกระเบื้องหินขัดผิวจริงรูป ขนาด 0.40 x 0.40 ม (สีกำหนดขณะก่อสร้าง) |
| พ2 | พื้น คสล พื้นผิวหินขัดกับที่ (สายและสีกำหนดขณะก่อสร้าง) |
| พ3 | พื้น คสล ปรับระดับปูกระเบื้องซรามิก ขนาด 8 x 8 |

3 งานหนังสือ

- ข1) พนักอิงอุ้งมอญครึ่งแผ่นฉาบปูนเรียบทาสี
- ข2) พนักเบาะแผ่นเชลโลลิดรี(ภายใน)ผิวธรรมชาติ ชนิดธรรมชาติ ยึดติดกับโครงกระดูกเหล็ก 1 x1 ปิดทับรอยต่อด้วยตัวลู่ไม้เทียม
- ข3) พนักอิงอุ้งมอญครึ่งแผ่นกรู๊วด้วยกระเบื้องเคลือบผิว ขนาด 8 x 8 (สีและลายกำหนดขณะก่อสร้าง)

4 งานผ้าแพดาน

- (ก)1) ผ้าเพดานห้องประชุมและห้องทำงาน ใช้เส้นเชือกโรตีสิดธรรมดา สีวอร์แดงสีน้ำเงิน ขนาด 060x060 ม x1/2
โครงคร่า T-BAR ๑ 060 ม อบสีขาว
- (ก)2) ผ้าเพดานห้องน้ำใช้เส้นยิปซัมบอร์ดชนิดทนความชื้น ขนาด 060x060 ม x9 มม ทาสีน้ำพาสติก
โครงคร่า T-BAR ๑ 060 ม อบสีขาว
- (ก)3) ผ้าเพดานโถงทางเข้า ใช้เส้นเชือกโรตีสิดธรรมดา สีวอร์แดงสีชมพู ขนาด 060x060 ม x1/2 ทาสีน้ำพาสติก
โครงคร่า T-BAR ๑ 060 ม อบสีขาว
- (ก)4) ผ้าชายคารอบอาคาร ใช้เส้นเชือกโรตีสิดธรรมดา สีวอร์แดงสีชมพู ขนาด 060x060 ม x1
ตัดเป็นแนวกว้าง 4 ทาสีน้ำพาสติก ติดร่อง 1 ซม โครงคร่าเหล็กกล่อง 1 1/2 x3 ๑ 060 ม
กรุตาข่ายกันแมลงด้านใน

5 งานหลังคา

- วิจัยชุมชนหลังคา กระเบื้องลอนคู่ชนิดเคลือบสี พร้อมครอบคลุมต่าง ๆ อุปกรณ์ติดตั้งครบ
โครงหลังคาเหล็กกรุปพรรณ (ดูแบบวิศวกรรมประกอบ)

6 งานประตู่-หน้าต่าง

- รายการและรายละเอียด รูปแบบขยายประดู - หน้าต่าง

7 ห้องน้ำ-ฉวม ชาย-หญิง และสุขภัณฑ์

บริษัทผู้ผลิต ด้านหลังลูกบาศก์ให้ดูแบบประกอบ แต่อาจปรับเปลี่ยนได้ตามความเหมาะสมโดยนายช่าง
ผู้ควบคุมงาน หรือหัวหน้าโครงการ หรือคณะกรรมการตรวจสอบกำลังพิจารณาเห็นชอบก่อนการดำเนินการติดตั้ง

8 งานระบบประปาและสุขาภิบาล

- ให้อุแบบวิศวกรรมสุขาภิบาล

๑ ถังบำบัดสิ่งปฏิกูลสำเร็จรูป

- บ่อพักน้ำ และบ่อพักน้ำฝน คลล ทุกระยะไม่เกิน 800 ม
- ร้างจะระบายน้ำทั้ง คอนกรีตเสริมเหล็ก พร้อมฝ้าปิด คลล หรือ ตระแกรงเหล็กชนิดเปิดได้
- ให้มีบอดักไขมันและบอดักขยะ คอนกรีตเสริมเหล็ก

10 งานบ้านได้

- ปอนด์ หินคอนกรีตเสริมเหล็ก ผิวหยาบติดกับผิว ฉาบปูนโปะทองเหลือง อัตราส่วนผสม 3 แก้ว ขนาด 2 ยาวตลอดแนวไม่เรี่ยรอยต่อ
- จาวจะเรียงตัวไป เป็นจาวเหล็ก STAINLESS STEEL ในการติดตั้งต้องติดตั้งให้มั่นคงแข็งแรง
- หากนายจ้างควบคุมงานหรือหัวหน้าโครงการ หรือคณะกรรมการการตรวจจ้างเห็นว่ายังไม่เป็นเพียงพอ จะต้องนำใบประกอบการใด ผู้รับจ้างต้องหาวิธีการจัดทำและปฏิบัติตามโดยเคร่งครัด (รายละเอียดอื่นๆแนบท้ายใบประกอบการ)

11. งานไฟฟ้า และระบบไฟฟ้าตามมาตรฐานของการไฟฟ้าลวนภูมิภาค

- สายไฟฟ้า สายพีวีซี มาตรฐาน มอก 5319 มีแรงดันและเดินใบงอหรือสายพีวีซีชนิด PVC
- ลวรีพี ปลั๊กไฟและเต้ารับชนิดสี่ขั้วได้ทั้งขั้วกลางและขั้วบน แบบชนิดหนึ่งขั้ว ของ เช่น ขั้วบน แล บีบีซี หรือคุณภาพเทียบเท่า
- แผงควบคุมไฟฟ้า แบบกล่องเหล็กทรงแปดเหลี่ยม ภายในติดตั้งทั้งสวิตช์และลวรีพีตัดตอน เซอร์กิตเบรกเกอร์แยกบัสและแรงลาง
- ตัวรีดไฟฟ้า แบบครอบแก้วพลาสติก แบบติดเพดาน ตามแหน่งและรายละเอียดอื่นตามแบบงไฟฟ้าประกอบ

12 งานทำดี

- นางภายอน สิงห์พาลาดศึกษาชนิดภายอนของ Beger ICI TOA หรือคุณภาพเทียบเท่า (อะคริลิก 100/)
- นางภายอน สิงห์พาลาดศึกษาชนิดภายอนของ Beger ICI TOA หรือคุณภาพเทียบเท่า (อะคริลิก 100/)
- ลวดที่เป็นไม้หรือเหล็ก สลักงันและสลักลวดของ Beger ICI TOA หรือคุณภาพเทียบเท่า

13 งานตกแดงทั่วไป


14 รายละเอียดทั่วไป

- 11 การออกลํ้าหัวต้องเป็นไปตามที่ปรากฏใน แบบ รูป และในรายการรายละเอียด(SPECIFICATION)ที่แนบส่งสัญญา
12 จึงได้ที่ปรากฏใน แบบ รูป รายการหรือรายละเอียดขัดแย้งกัน ให้ถือสิ่งที่ถือว่าเป็นหลักปฏิบัติ นอกจาก
หัวหน้าโครงการหรือคณะกรรมการตรวจการจ้างพิจารณาเป็นการเฉพาะลายเป็นอาชญา
13 จึงได้ที่ลงลํ้าหัวจะลดเคลื่อน ผู้รับจ้างจะต้องเสนอขอรับความเห็นชอบจากหัวหน้าโครงการหรือคณะกรรมการ
ตรวจการจ้าง โดยถือเอาความถูกต้องในวิชาชีพและความเหมาะสมเป็นหลักในการปฏิบัติ
หากปรากฏว่าแบบ รูป หรือรายการรายละเอียดที่หัวหน้าโครงการ หรือคณะกรรมการตรวจการจ้าง
วินิจฉัยเป็นประการใดแล้ว หากไม่ติดไปจากรายการลํ้าหัวในแบบ รูป และ รายการรายละเอียด
ผู้รับจ้างต้องปฏิบัติตามคำแนะนำนั้นๆ โดยไม่คิดราคาค่าออกลํ้าหัวเพิ่มเติมอีกนอกจากใด
14 จึงได้ที่ไม่ปรากฏใน แบบ รูป หรือรายการรายละเอียด แต่เป็นส่วนที่จำเป็นจะต้องกระทำ เพื่อให้งานลํ้าเสร็จ
สมบูรณ์และถูกต้องตามหลักวิชาชีพที่ดี ให้ถือเป็นส่วนที่ผู้รับจ้างจะต้องดำเนินการด้วย โดยไม่คิดราคาค่า -
ก่อสร้างเพิ่มเติมนอกจากใด
15 จึงได้ที่ไม่กำหนดไว้ใน แบบ รูป หรือรายการรายละเอียด แต่ทางปฏิบัติงานช่าง ไม่อาจจะปฏิเสธ
ได้คร่าว่น ลักษณะหรือวิศวกร จะชี้แจงรายละเอียดเฉพาะที่การก่อสร้าง กาชชี้แจงรายละเอียดดังกล่าว
ไม่ถือเป็นกาเพิ่มหรือเปลี่ยนแปลงรายละเอียดปริมาณงานการก่อสร้างนอกจากใดทั้งสิ้น แต่เป็นการชี้แจง
รายละเอียดเพิ่มเติมให้เข้าใจชัดเจน เพื่อให้งานก่อสร้างถูกต้อง จวลเร็วและสมบูรณ์เท่านั้น
16 อนึ่ง ให้ถือเป็นหน้าที่ของผู้รับจ้างจะต้องวางแผน และเสนอ แบบรายละเอียด (Shop Drawing) เพื่อขอรับ
ความเห็นชอบจากหัวหน้าโครงการหรือคณะกรรมการตรวจการจ้าง เพื่อความถูกต้องและใช้เวลาเตรียมงาน และ
ส่งของได้ทันกับเวลาที่ใช้ในการดำเนินการดำเนินงานตามสัญญา

15 การเตรียมวัสดุและอุปกรณ์ก่อสร้าง

- 15 11. วิธีการที่ปรากฏในรูปแบบ รูปหรือจากภาพถ่าย หรือโสตทัศนภาพใด ๆ และจำเป็นต้องใช้ประกอบในการ
ก่อนลงแจ้งขึ้น ให้ถูกต้องตามหลักวิชาชีพที่ดี ผู้รับแจ้งจะต้องจัดเตรียมไว้ให้พร้อมใช้งาน
- 15 12. ผู้รับแจ้งจะต้องจัดทำและใช้วัสดุคุณลักษณะที่ดูตามแบบ รูป และรายการรายละเอียดทุกประการ
และจะต้องจัดทำใหม่ครบถ้วนทั้งเวลา วัสดุที่ใช้จำเป็นต้องส่งจากต่างประเทศหรือทำขึ้นใหม่เป็นพิเศษ
ผู้รับแจ้งจะต้องเตรียมสิ่งเพื่อใช้ในการประกอบเวลาที่ในการก่อสร้างจะยกขึ้นข้ออ้างใด ๆ ในการหลีกเลี่ยง
ปัญหาในการจัดทำวัสดุนั้นๆ เพื่อขอเปลี่ยนแปลงและต่ออายุสัญญาไม่ได้
- 15 13. วัสดุและอุปกรณ์ที่นำมาใช้ในการก่อสร้าง จะต้องเป็นของใหม่ไม่เคยใช้งานมาก่อน มีคุณภาพดีถูกต้อง
ตามแบบ รูป และรายการรายละเอียดทุกประการ และต้องส่งตัวอย่างให้ หัวหน้าโครงการหรือคณะกรรมการ
ตรวจการจ้างเห็นชอบก่อนจึงจะนำไปใช้ ติดตั้งได้
- 15 14. วัสดุอุปกรณ์ที่ทางวิศวกรเขียนบทาให้ หากผู้รับแจ้งมีความจำเป็นและประสงค์จะใช้วัสดุที่มีคุณภาพ
เทียบเท่า ต้องเสนอหัวหน้าโครงการหรือคณะกรรมการตรวจการจ้างรับพิจารณาและให้ความเห็นชอบทุกครั้ง
ห้ามนำไปใช้โดยพลการก่อนโดยเด็ดขาด หากวัสดุเทียบเท่าที่ขอใช้มีราคาถูกกว่า ผู้รับแจ้งจะคิดเงิน
เพิ่มอีกไม่ได้ การพิจารณาคุณภาพเทียบเท่าของวัสดุนั้นๆ จะต้องมีส่วนว่าวัสดุที่จะใช้จึงถือว่าเทียบเท่าได้
หากจำเป็นต้องทดลองก่อนการพิจารณาโดยสถาบันที่ผู้ว่าจ้างเชื่อถือ ทั้งนี้ การดำเนินการและค่าใช้จ่าย
ต่างๆ ผู้รับแจ้งเป็นผู้ก่อค่าใช้จ่ายเองทั้งสิ้น




16 แบบก่อสร้างจริง

- ให้สรุปบางทำแบบออกจริงจริง แสดงรายละเอียดที่ได้ออกจริง แสดงตามแผน การเดินทาง การระบายน้ำ การเดินสายไฟฟ้า ตำแหน่งอุปกรณ์และแผนควบคุมไฟฟ้า ฯลฯ ที่ใช้กับอาคารและทรัพย์สินในที่ที่หน้าโครงการหรือ คณะกรรมการตรวจสอบการจ้างกั้นดินให้จัดขึ้น โดยลงมอบแบบออกจริงให้หัวหน้าโครงการหรือคณะกรรมการตรวจสอบการจ้างกั้นดินตรวจสอบงานงวดสุดท้าย

หมายเหตุ

- 1 มีติดงาหากหนดเป็นเมตร นอกจากแสดงไว้เป็นอย่างอื่น
- 2 หมายถึงชุดและแบบประกอบ ดูแบบหมายเลข มรฐ07-37-001 ถึง มรฐ07-37-006
- 3 กองลงมอบงาน ผู้รับจ้างจะต้องเก็บกวาดทำความสะอาดบริเวณที่ทำการก่อสร้างให้เรียบร้อย ซึ่งเชื้อวาการถอล้างแล้วเสร็จสมบูรณ์ตามรายละเอียดแบบแปลนและบัญชีอุปกรณ์การ
- 4 ให้ผู้รับจ้างสำรวจและวัดระยะจากสถานที่ก่อสร้างจริงก่อนดำเนินการก่อสร้าง
- 5 ใก่ผืนดินหรือทรายใก่อาคารจนถึงระดับพื้นดิน โดยมีแผนหลักคลิก หน้า ๐2 มม. ปูทับพื้นดินถมก่อนเทพื้น


กรมชลประทาน			
แบบมาตรฐาน			
งานสถาปัตยกรรม			
ที่ทำการองค์การผู้ใช้น้ำชลประทาน			
รายการรายละเอียดประกอบแบบก่อสร้าง			
สถาปนิก	คนละทำงานฯ 7	เลขอนุ	
เขียน	คนละทำงานฯ 7	สถาน	
ออกแบบ	คนละทำงานฯ 7	เห็นชอบ	
ตรวจสอบ	คนละทำงานฯ 7	อนุมัติ	
คณะกรรมการพิจารณาแบบมาตรฐานฯ			๒๓ ๓๓ ๕๖ มธ ๐๗-๒๒-๐๐๒
กรมชลประทาน			วันที่

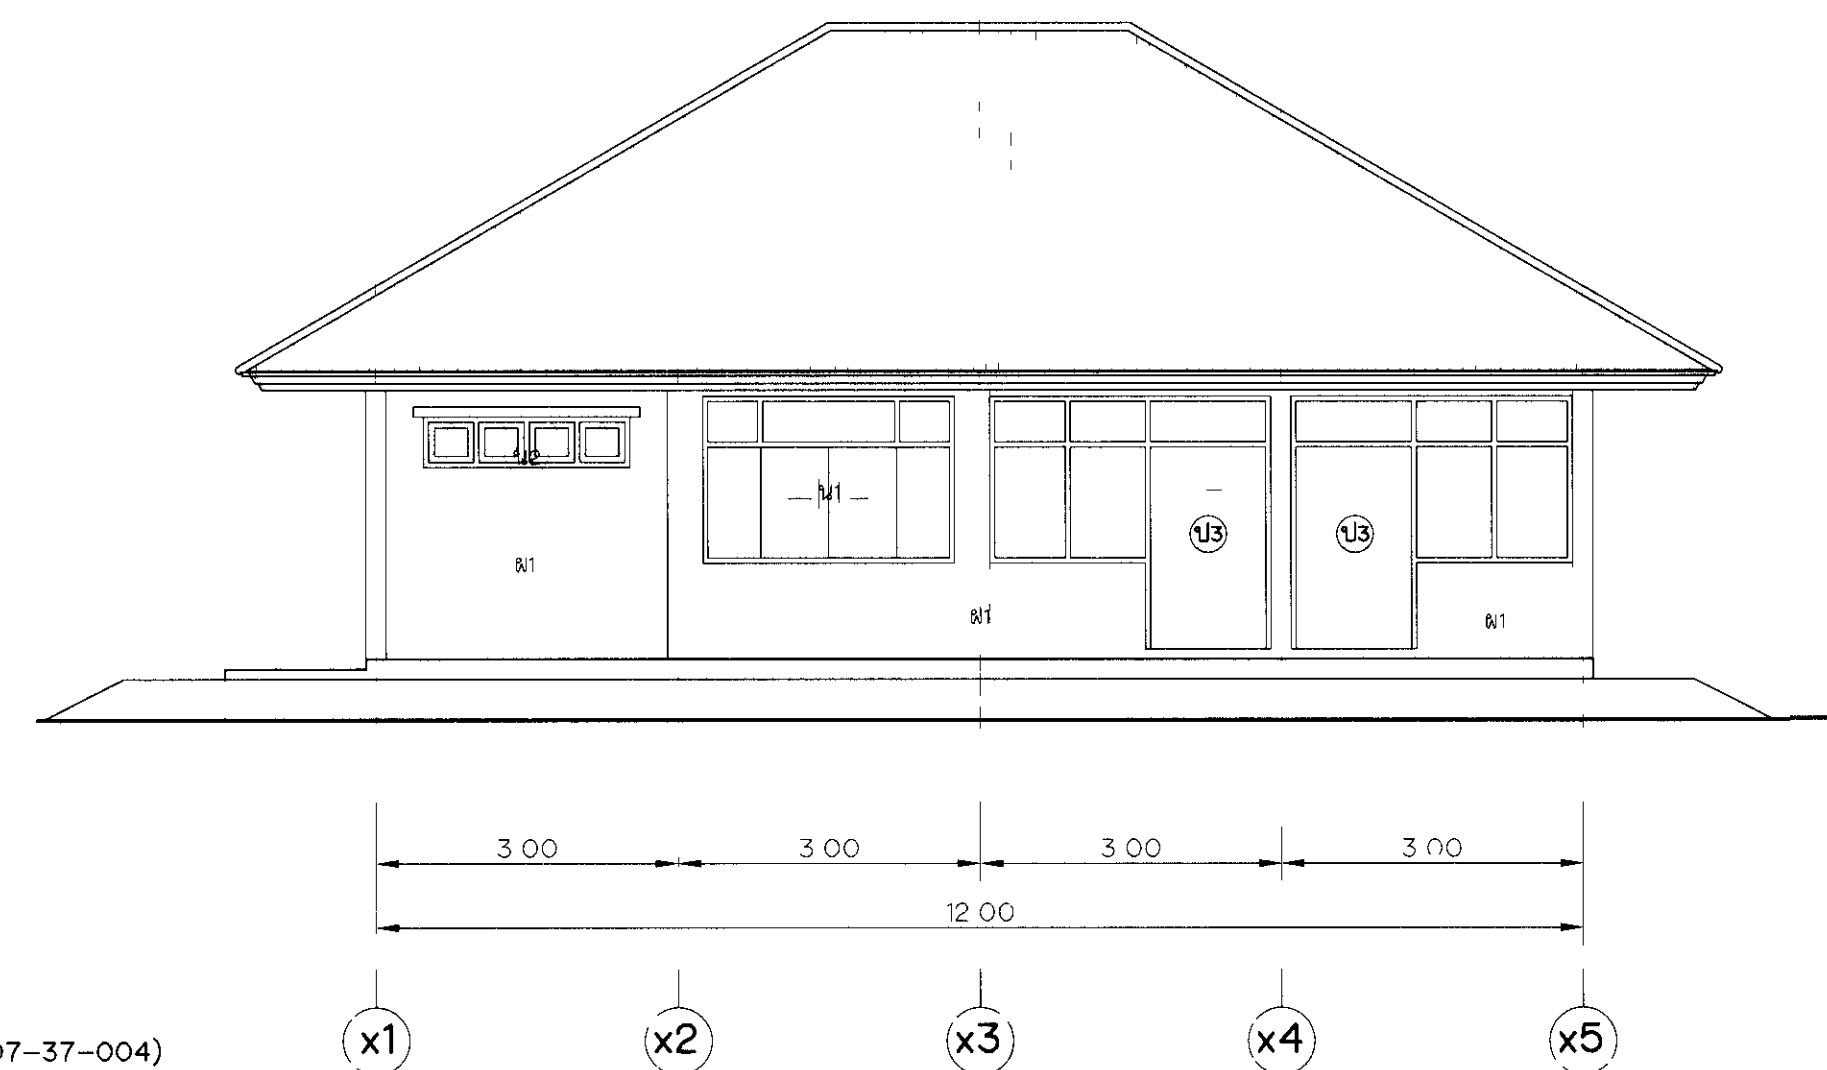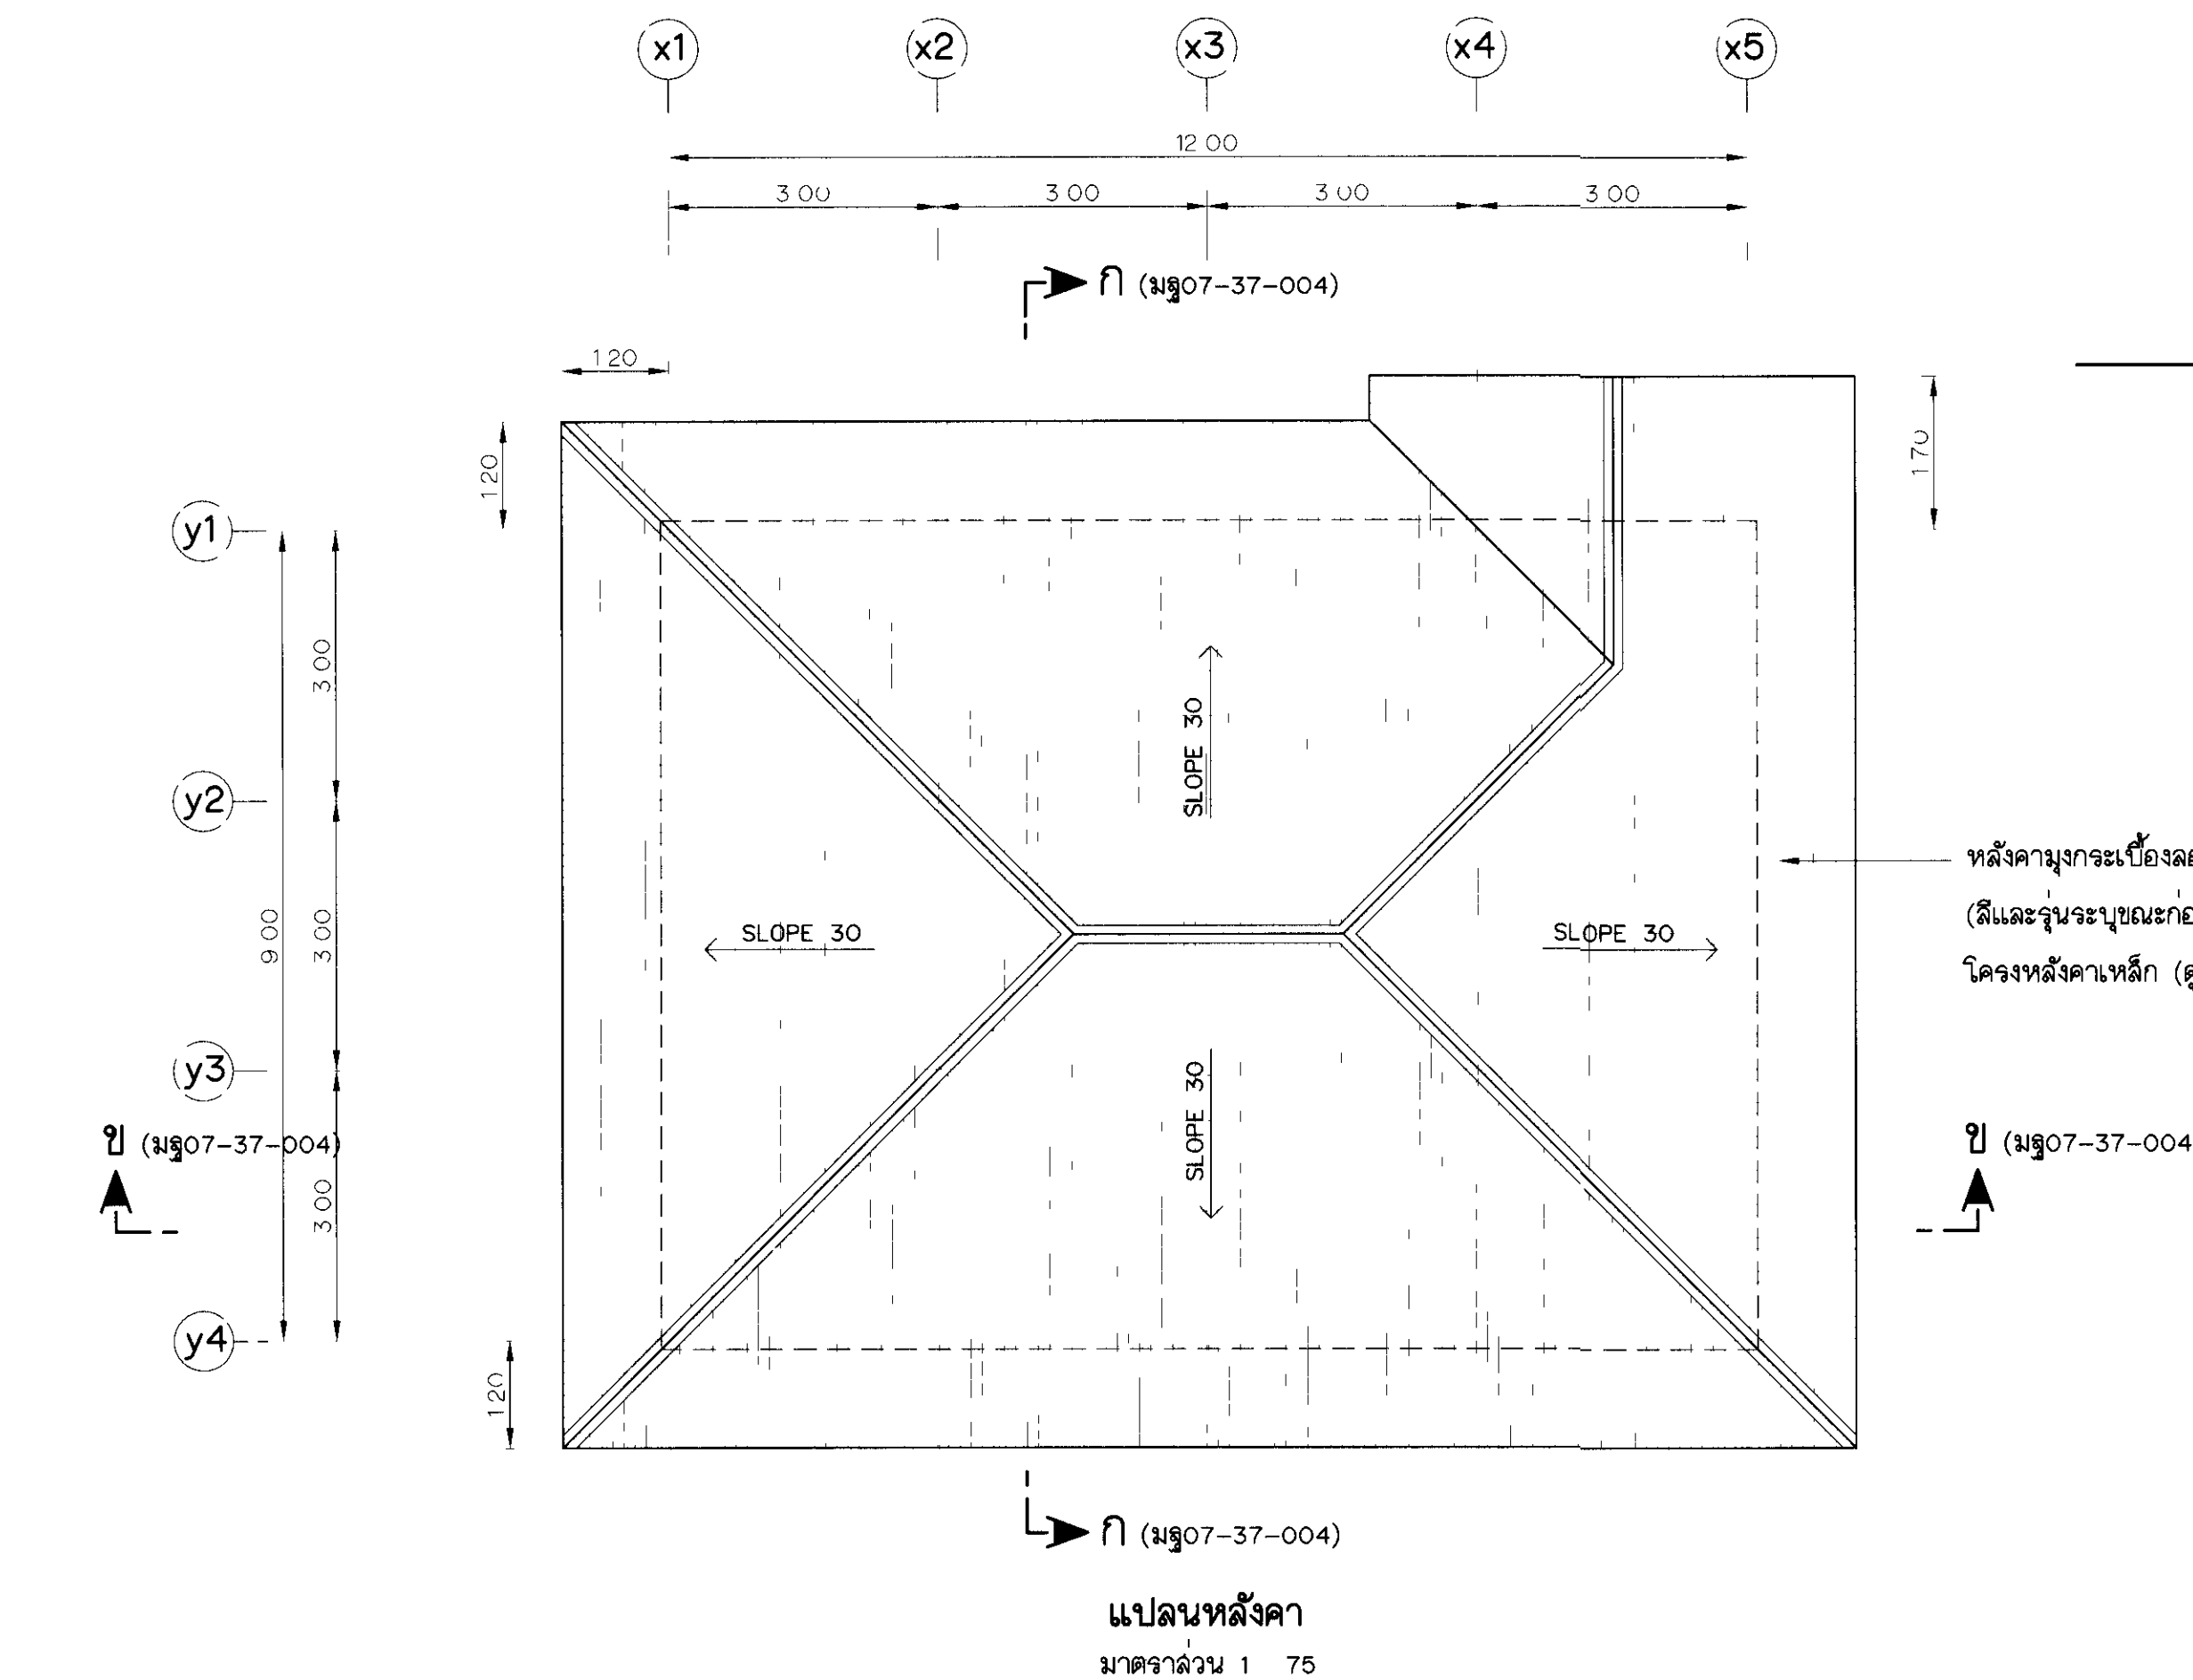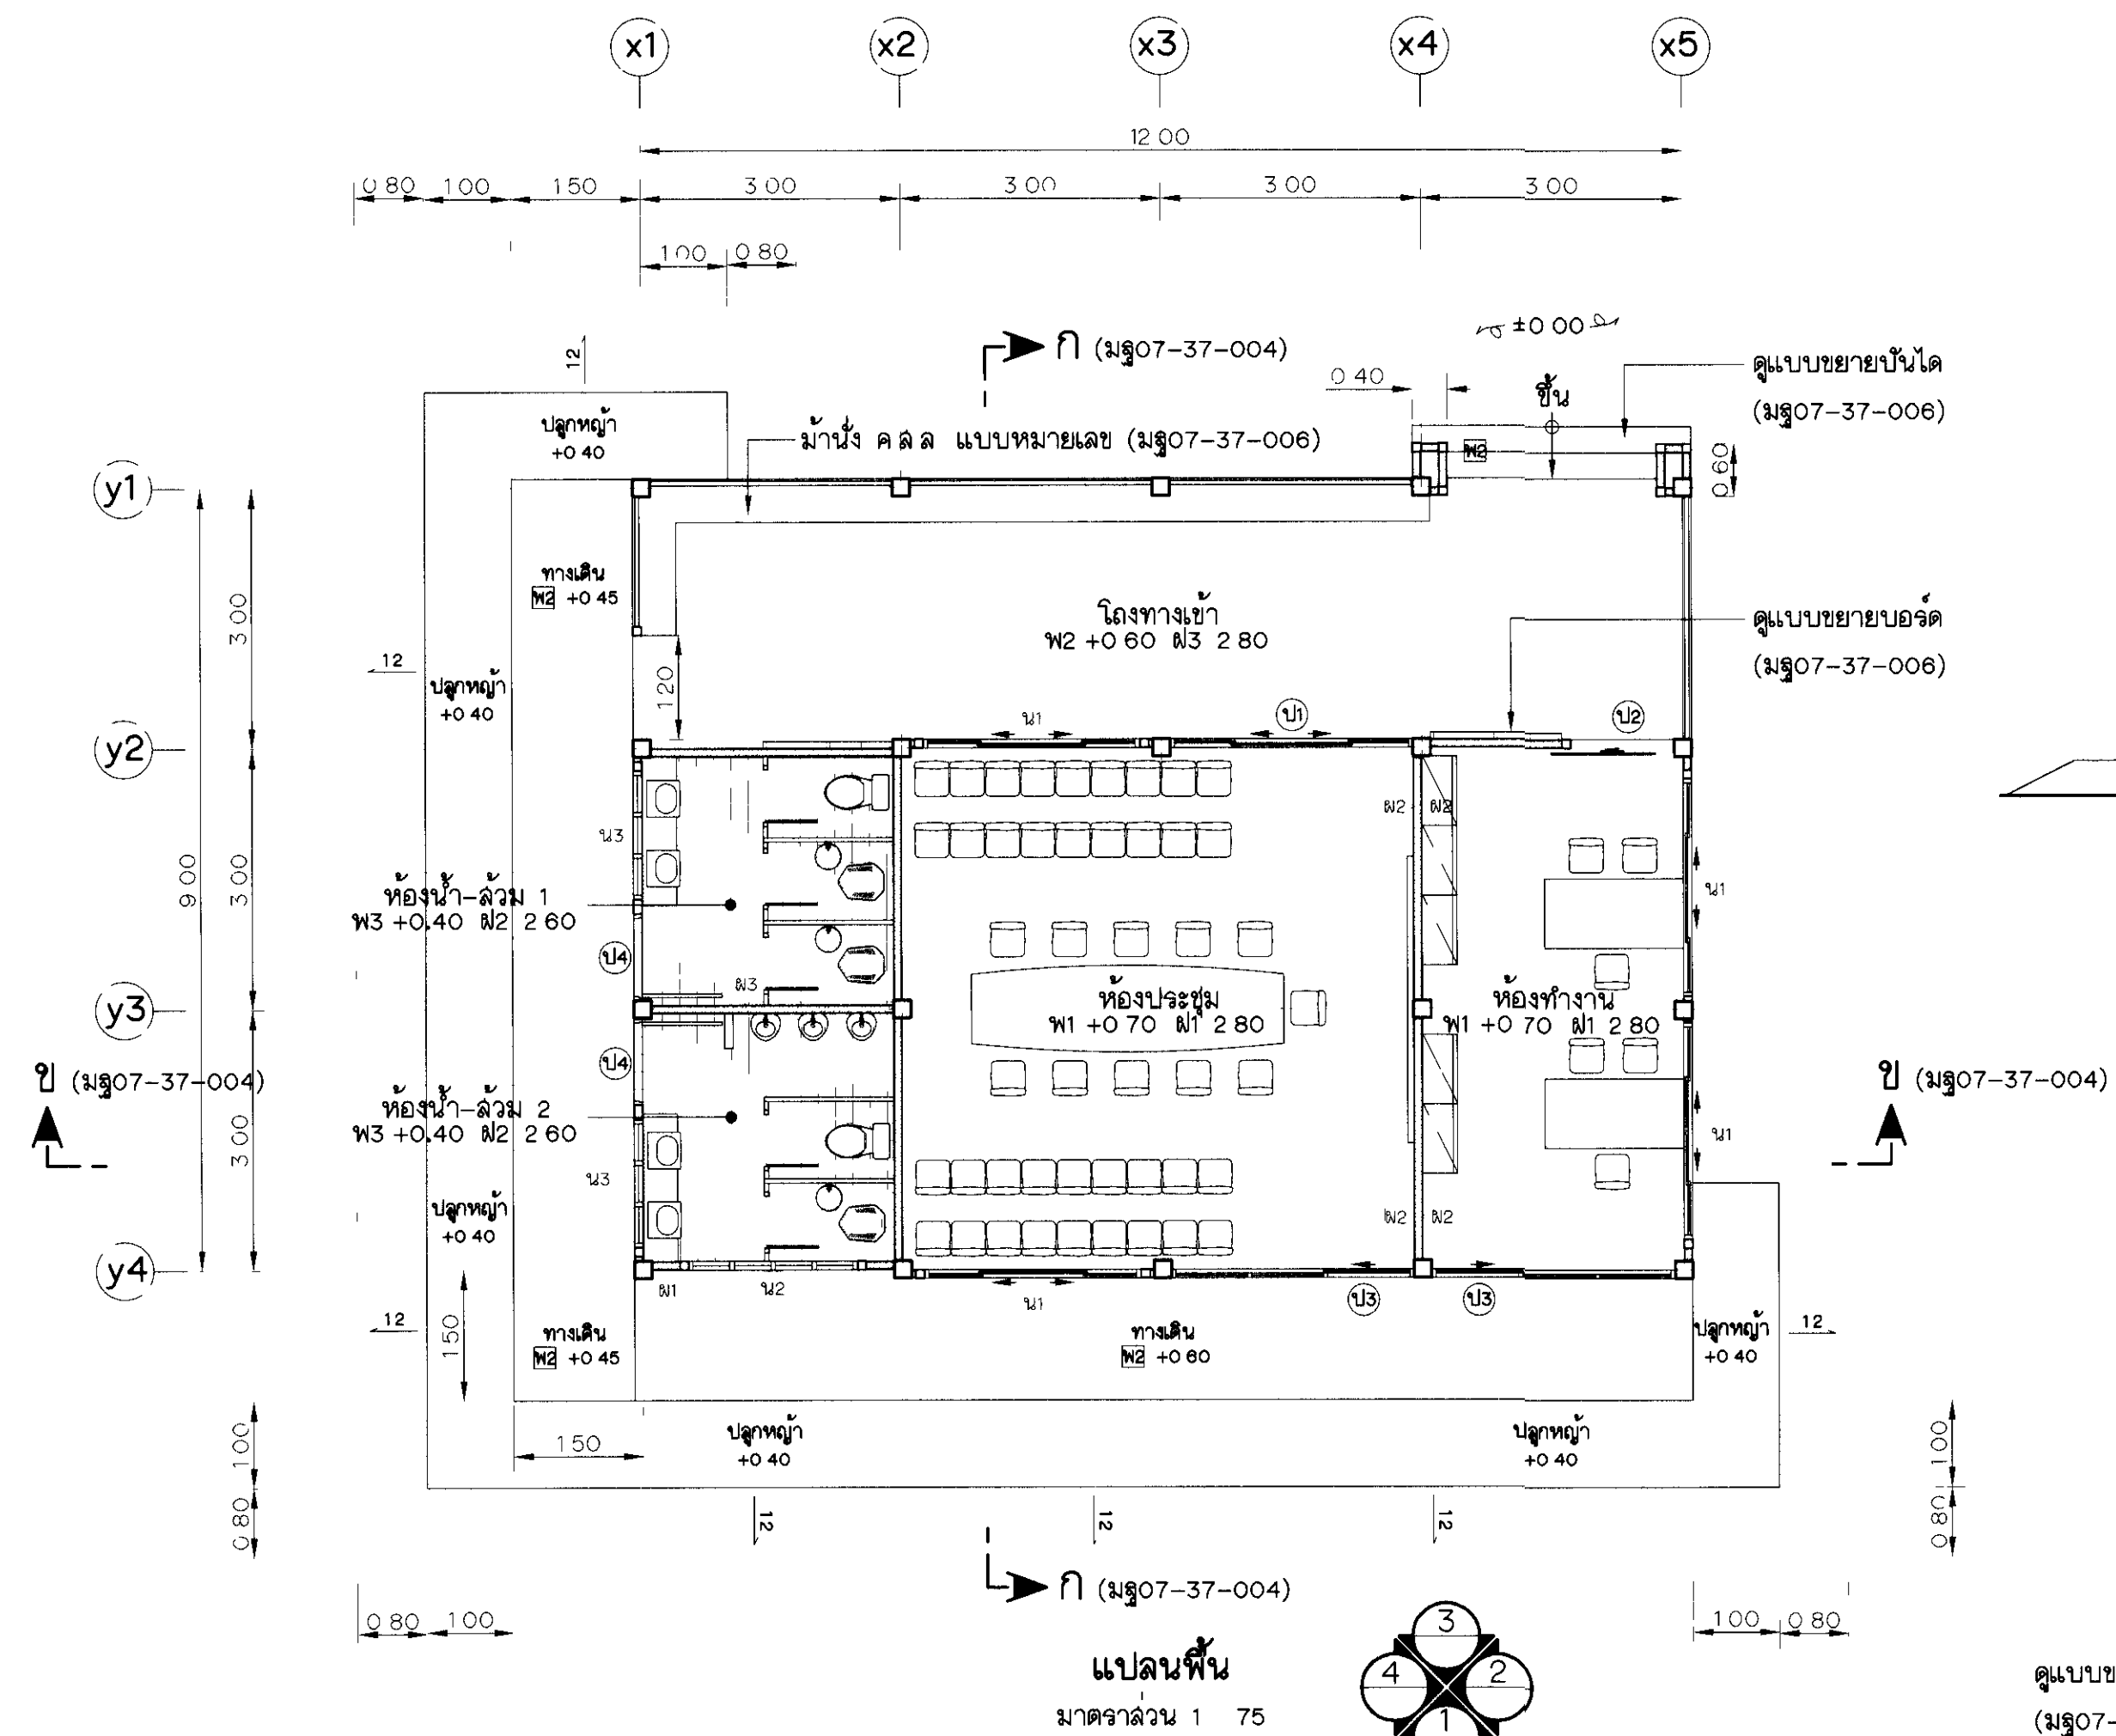

รูปด้าน 1
มาตราส่วน 1 : 75



รูปด้าน 3
มาตราส่วน 1 : 75

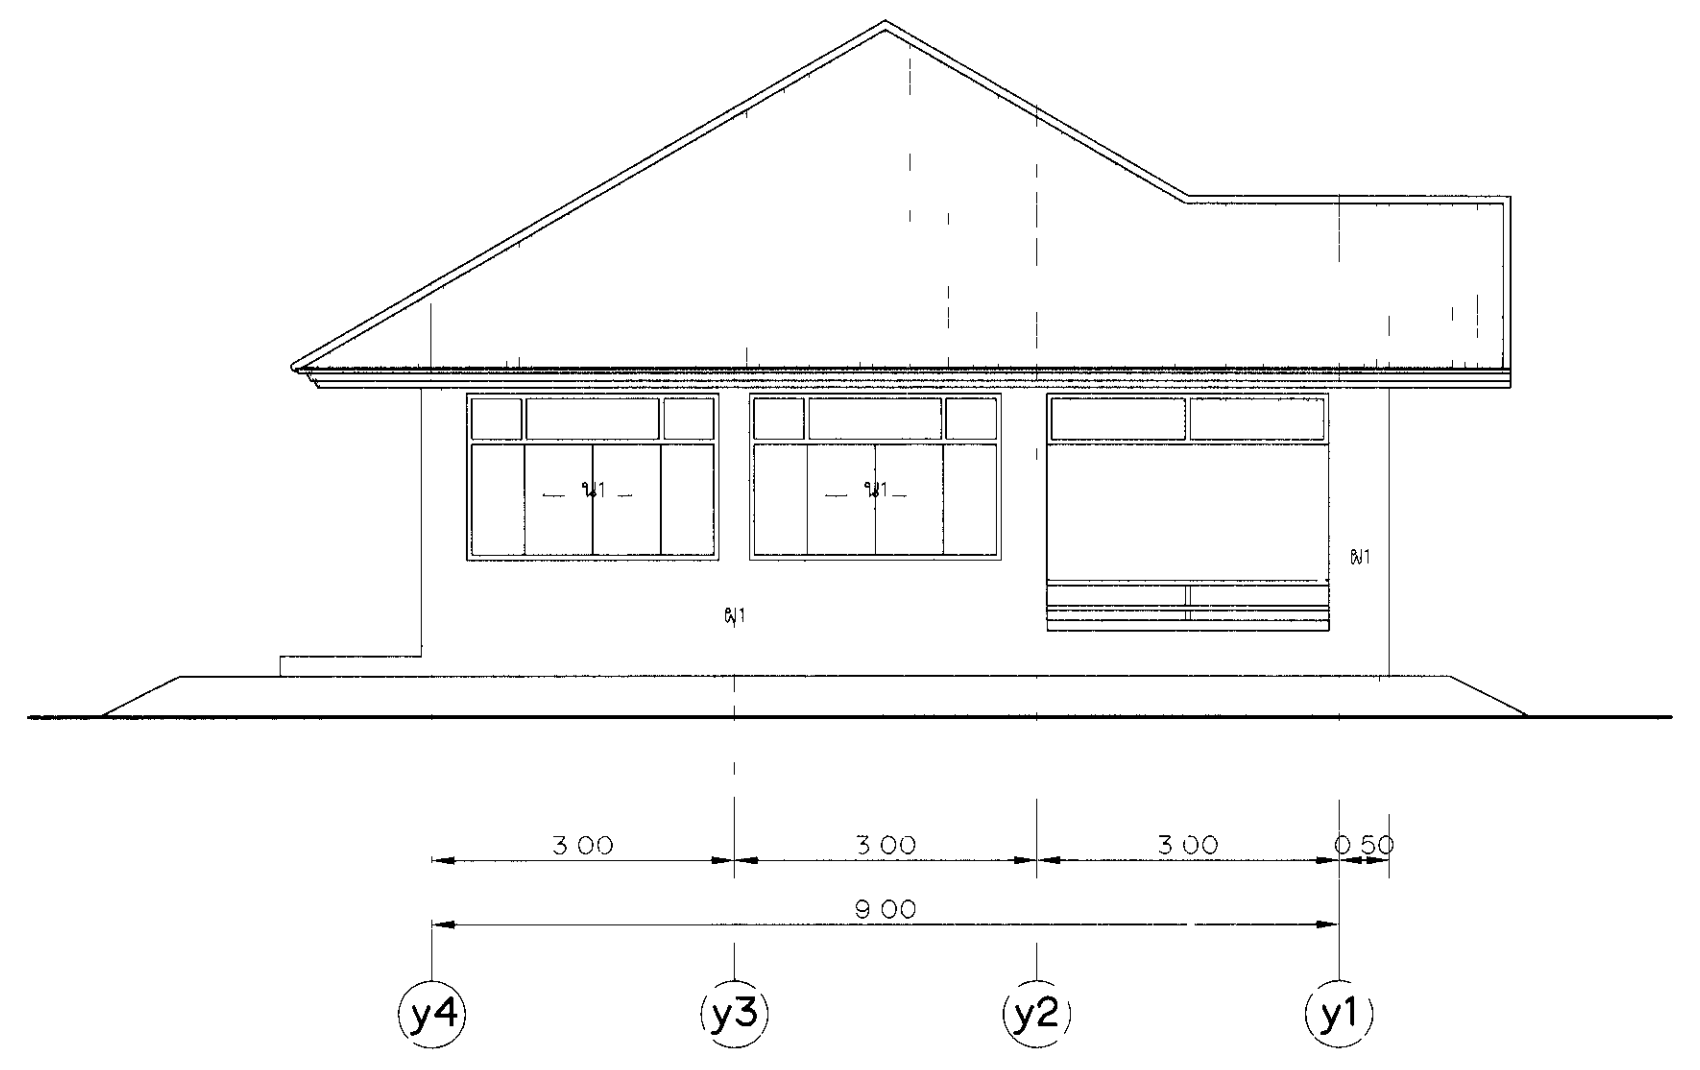

รูปด้าน 2
มาตราส่วน 1 : 75




รูปด้าน 4
มาตราส่วน 1 : 75


หมายเหตุ

- มิติต่างๆกำหนดเป็นเมตร นอกจากแสดงไว้เป็นอย่างอื่น
- หมายเหตุและแบบประกอบ ดูแบบหมายเลข มฐ 07-37-001 ถึง มฐ 07-37-006

กรมชลประทาน			
แบบมาตรฐาน			
งานสถาปัตยกรรม			
ที่ทำการองค์กรผู้ใช้น้ำชลประทาน			
แปลนพื้น แปลนหลังคา และรูปด้าน ① ② ③ ④			
สถาปนิก	คณะทำงานฯ 7	เสนอ	สมชัย วน
เขียน	คณะทำงานฯ 7	ผ่าน	ผล อย
ออกแบบ	คณะทำงานฯ 7	เห็นชอบ	จธว
ตรวจ	คณะทำงานฯ 7	อนุมัติ	อธช
คณะกรรมการพิจารณาแบบมาตรฐานฯ		วันที่	มฐ 07-37-003

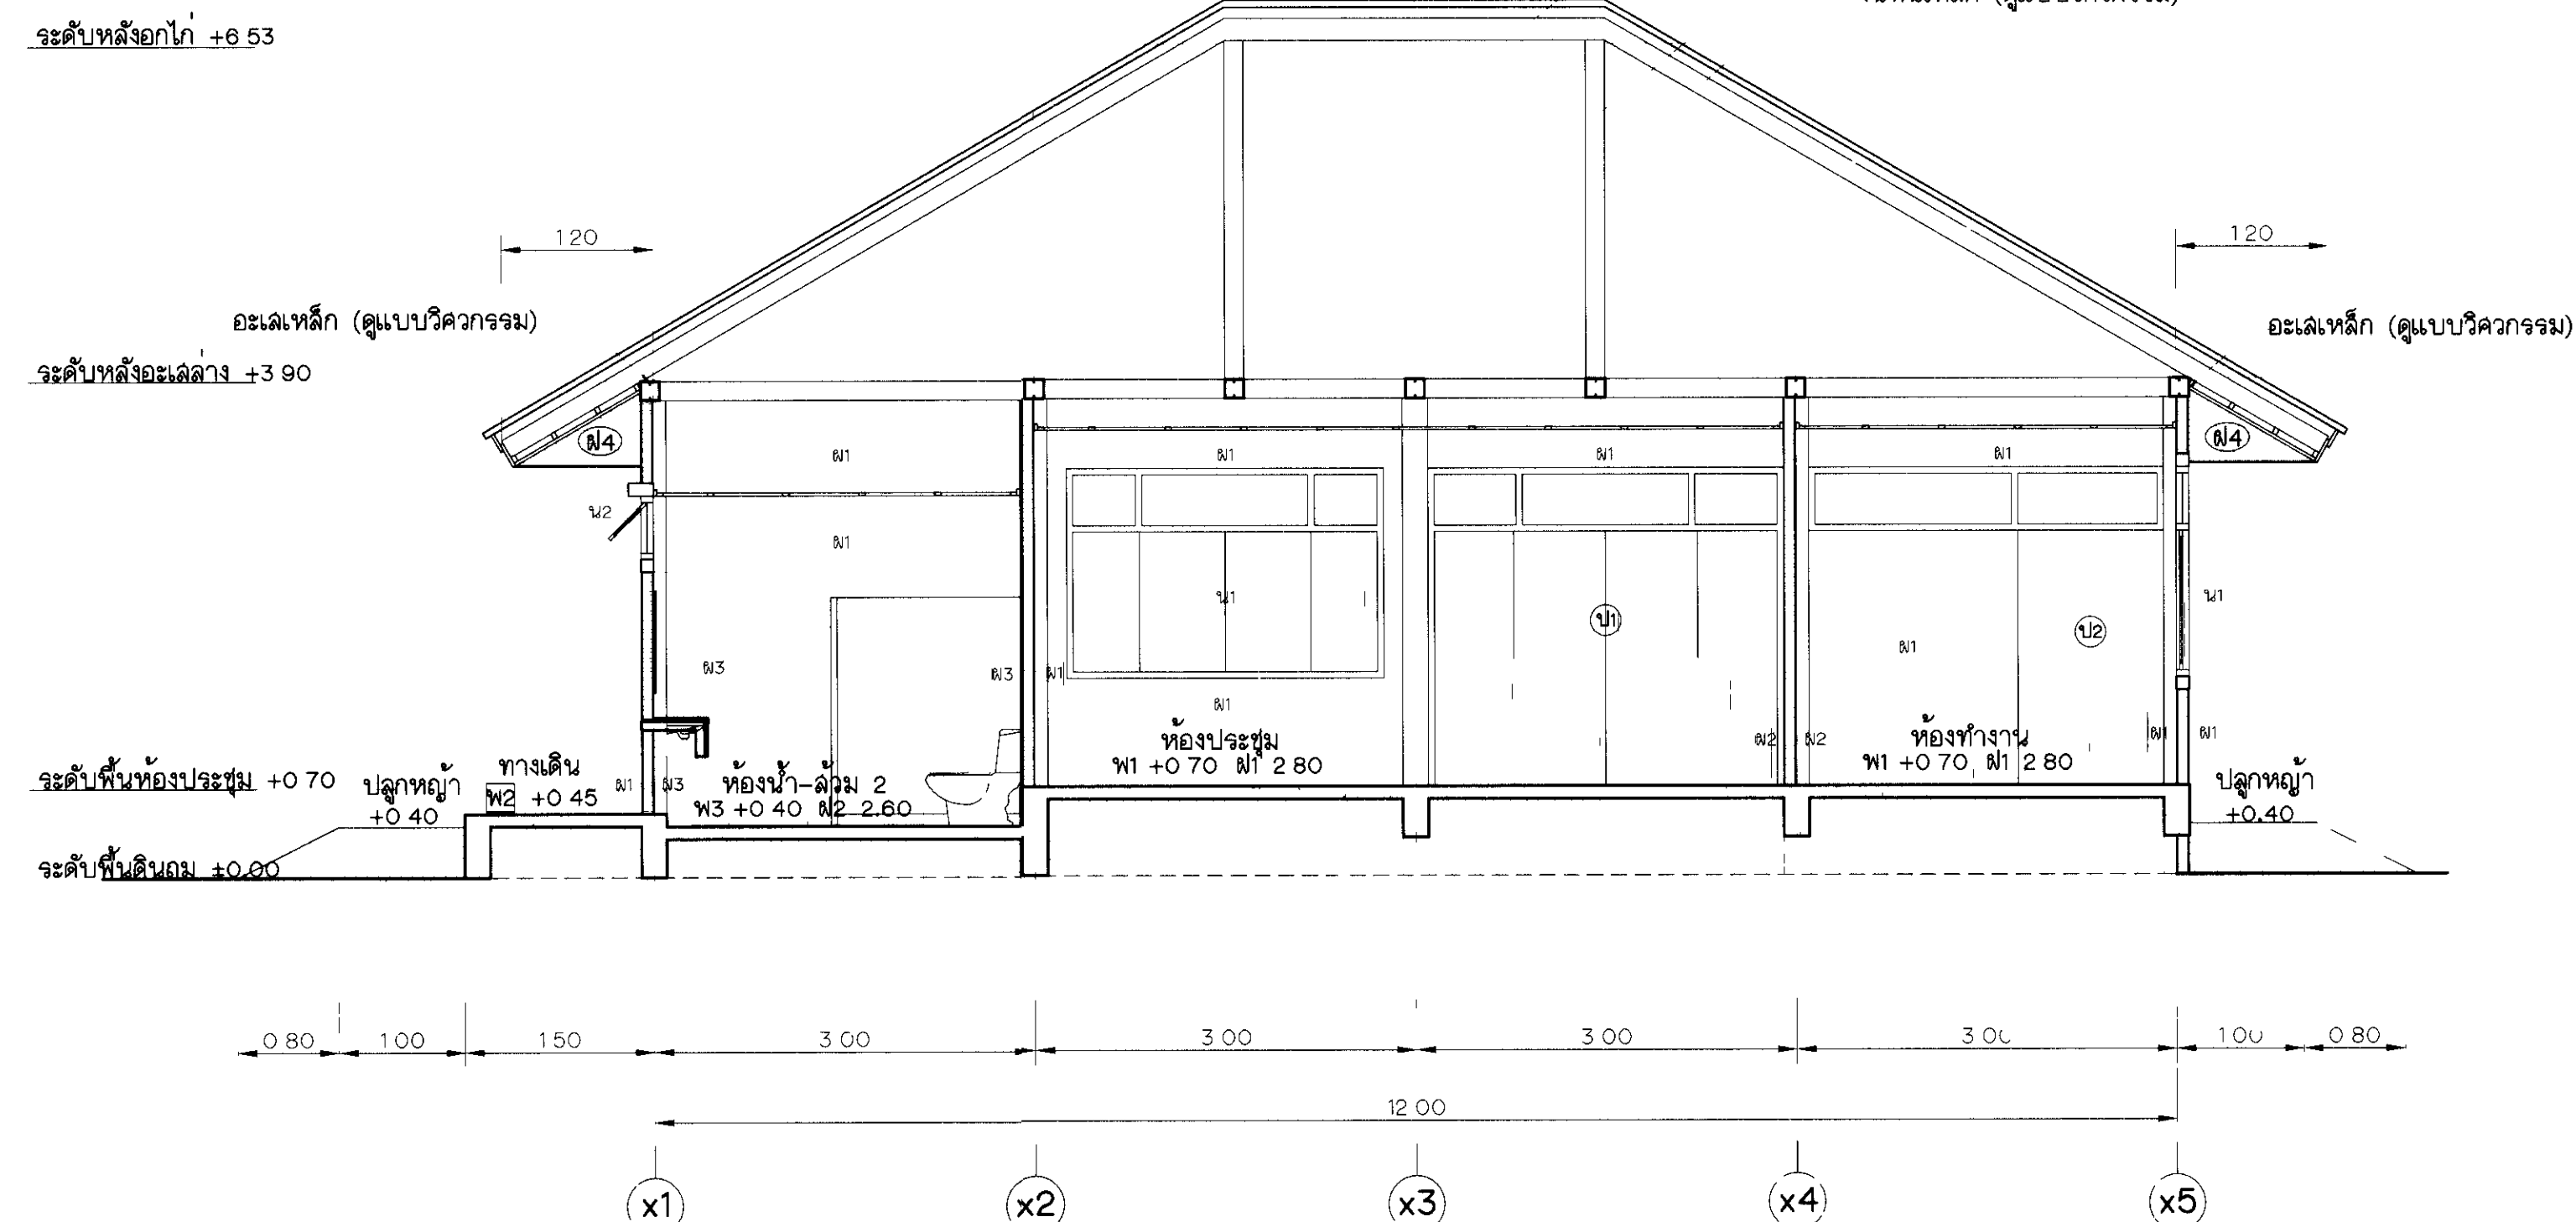

รูปตัด ข - ข (มฐ07-37-003)
มาตรา 1 50

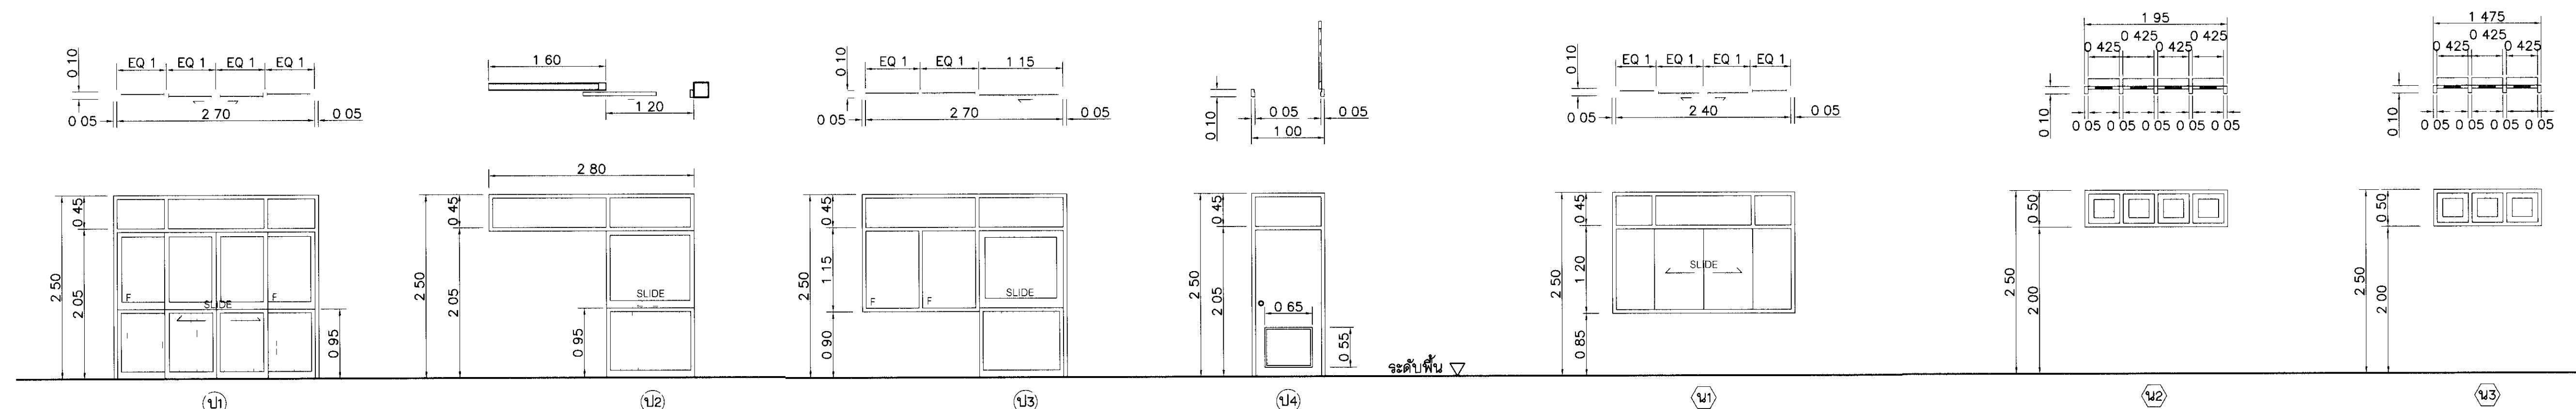

รายละเอียดประกอบแบบประตู่-หน้าต่าง

- (๑1) ประตูลูมิเนียมบานเลื่อนคู่ ด้านบนช่องแสงกระจกใสติดตาย หนา 6 มม
บานประตูด้านล่างเป็นลูฟท์อลูมิเนียมลอนลูกฟูก หนา 15 มม ลวดบนเป็นกระจกใส หนา 6 มม
- (๑2) ประตูลูมิเนียมบานเลื่อนเดี่ยว ด้านบนช่องแสงกระจกใสติดตาย หนา 6 มม
บานประตูด้านล่างเป็นลูฟท์อลูมิเนียมลอนลูกฟูก หนา 15 มม ลวดบนเป็นกระจกใส หนา 6 มม
- (๑3) ประตูลูมิเนียมบานเลื่อนเดี่ยว ด้านบนและด้านข้างช่องแสงกระจกใสติดตาย หนา 6 มม
บานประตูด้านล่างเป็นลูฟท์อลูมิเนียมลอนลูกฟูก หนา 15 มม ลวดบนเป็นกระจกใส หนา 6 มม
- (๑4) ประตูบานไม้ HDF บานเปิดเดี่ยว ชนิดไม้โครงสร้างภายนอกคดอย่างล่าง หนา 35 มม บานที่ผิวพื้นสีขาวครีม
ชนิดกึ่งเงาทั้งด้าน วงกบไม้เนื้อแข็ง ด้านบนช่องแสงกระจกใสติดตาย หนา 6 มม
- (๑1) หน้าต่างอลูมิเนียมบานเลื่อนคู่ ด้านบนและด้านข้างช่องแสงกระจกใสติดตาย หนา 6 มม
- (๑2) หน้าต่างอลูมิเนียมบานกระทุ้ง ลูฟท์กระจกแก้ว หนา 5 มม พร้อมอุปกรณ์บานกระทุ้ง
- (๑3) หน้าต่างอลูมิเนียมบานกระทุ้ง ลูฟท์กระจกแก้ว หนา 5 มม พร้อมอุปกรณ์บานกระทุ้ง

รายการประกอบแบบประตู่-หน้าต่าง

1. วงบานไม้ต้องเป็นไม้เนื้อแข็งทั้งหมด ต้องไม่มีตำหนิหรือรอยแตกจั่วใด ขนาด 2 x4 (เต็ม) ให้ทำ
นํ้ายากันปลวกชนิดใส และทาทั้งบนหน้าด้วยสีน้ำมันสีขาว
2. บานพื้นประตู ให้ใช้แผ่นแลล ซีตเนทวินโลเทร ขนาด 4 ของ 555CPS HAFELE PPY หรือคุณภาพเทียบเท่า
3. ลูกบิดประตูต้องนำไม้ไปเป็น หัวลูกบิดทำรูปกลมแบนลดชนิดผิวด้านบนเปิดโด้ภายนอก (ชนิดใช้กับห้องเก่าเท่านั้น)
ของ 555CPS HAFELE PPY หรือคุณภาพเทียบเท่า
4. วงกบอลูมิเนียมให้ใช้ความหนาไม่น้อยกว่า 23 มม ขนาด 2 x4
5. กรอบบานอลูมิเนียมให้ใช้ความหนาไม่น้อยกว่า 18 มม
6. ชุดอุปกรณ์บานกระทุ้ง ให้ใช้คุณภาพไม่ต่ำกว่า 555CPS HAFELE PPY หรือคุณภาพเทียบเท่า
7. อุปกรณ์ลูกบิดหน้าต่างบานเลื่อนให้ใช้ชนิดเดียวกับของ KILLEN CENSA DELMAR หรือคุณภาพเทียบเท่า
8. มือจับหน้าต่างบานเลื่อนให้ใช้ชนิดลงในกรอบบาน มีที่ติดอยู่ในตัวชนิดติดได้ภายใน เป็นโลหะชุบโครเมี่ยมหรือเคลือบสี
ของ MONARD RELAINCE CENSA หรือคุณภาพเทียบเท่า
9. อุปกรณ์ประตูบานเลื่อนอลูมิเนียม ให้ใช้ของ 555CPS HAFELE PPY หรือคุณภาพเทียบเท่า
10. งานอลูมิเนียมทั้งหมดให้ใช้สีอะโนไดซ์

หมายเหตุ

2. หมายเลขและแบบประกอบ ดูแบบหมายเลข มธ07-37-001 ถึง มธ07-37-006
3. ประเด็น ทิศทางและองค์แห่งทิศทางแห่งที่แสดงในแบบแปลน รูปด้าน และวัดจากลักษณะที่กล่าวถึง โดยมีขนาดและลักษณะตามที่แสดงในแบบขยายประเด็น-หน้าต่าง

กรมชลประทาน


แบบมาตรฐาน

งานสถาปัตยกรรม

ที่ทำการองค์กรผู้ใช้น้ำชลประทาน

รูปตัด (ก) - (ก) (ข) - (ข) และแบบขยายประตู - หน้าต่าง

ตลาดปึก	คณะทำงานฯ 7	เลนนอ	<i>Ann Nindol</i>	มัส 20
เขยง	คณะทำงานฯ 7	ผาน	<i>Ab and Nandol</i>	มัส 20
ลอม	คณะทำงานฯ 7	เพี้ยนชอบ	<i>Ann</i>	997
ตรจจ	คณะทำงานฯ 7	อนุนดี	<i>Ann</i>	068
คณะกรรมาธิการพิจารณาแบบมาตรฐานฯ		21 ก.ย. 2561	มส07-37-004	
กรมชลประทาน		ธนบุรี		

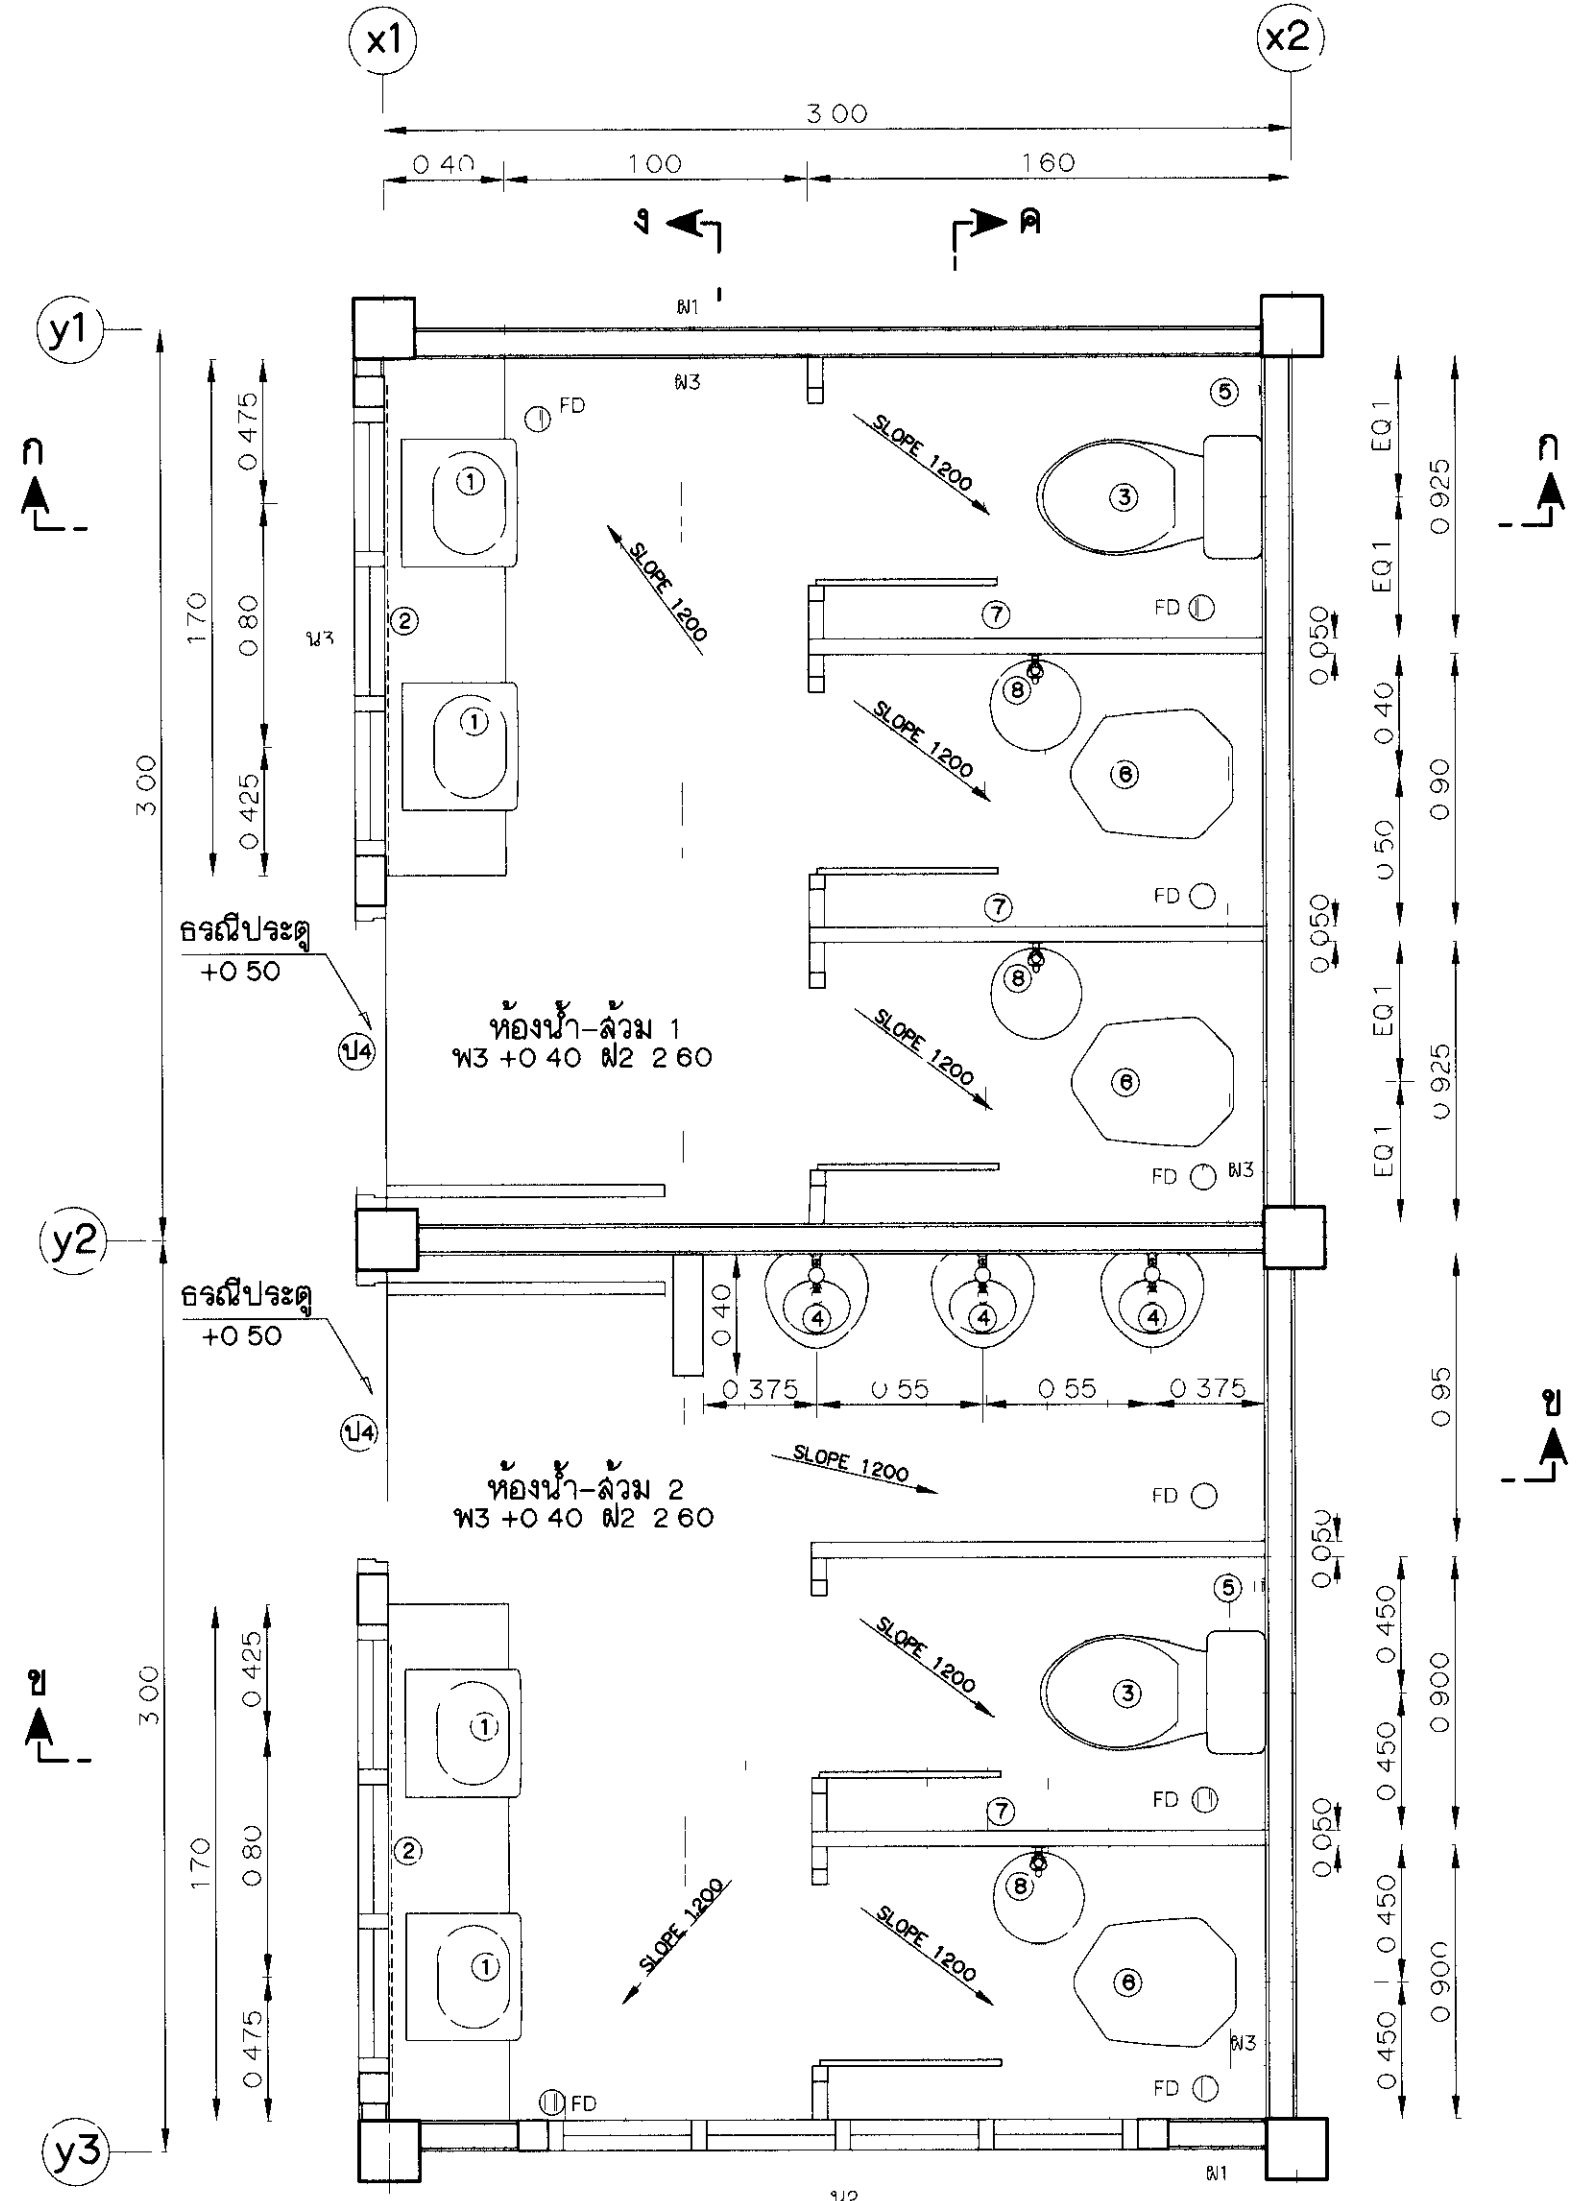

ขยายห้องน้ำ - ล้วง 1, 2
มาตราส่วน 1 : 25


สัญลักษณ์อุปกรณ์

- ① อ่างล้างหน้าชนิดฝังเคาน์เตอร์ คุณภาพไม่ต่ำกว่า COTTO รุ่น L331 หัวก๊อกเดี่ยว COTTO รุ่น T5 105 B13
- ② กระเบื้องหน้าไม้น้อยกว่า 10 มม. ติดผนังยาวตลอดเคาน์เตอร์ก่ออบอลูมิเนียม
- ③ โถสุขภัณฑ์นั่งราบ แบบมีหมอน้ำ คุณภาพไม่ต่ำกว่า COTTO รุ่น C 1162 พร้อมฝารองนั่ง
- ④ โถปัสสาวะชายชนิดแขวนผนัง คุณภาพไม่ต่ำกว่า COTTO รุ่น C3080 บารอน พร้อมอุปกรณ์ครบชุด
- ⑤ หัวฉีดชำระลายอ่อน คุณภาพไม่ต่ำกว่า COTTO รุ่น CT992#(HM) สีขาว
- ⑥ โถสุขภัณฑ์นั่งยองมีฐาน ชนิดจาดน้ำ คุณภาพไม่ต่ำกว่า COTTO รุ่น C2002 Squat 5
- ⑦ ผนังห้องน้ำสำเร็จรูป พร้อมอุปกรณ์ประกอบครบชุด คุณภาพไม่ต่ำกว่า WILLY
- ⑧ ก๊อกเดี่ยวติดผนังคอนกรีต คุณภาพไม่ต่ำกว่า COTTO รุ่น CT170C8(n)


FD ตะแกรงดักกลิ่นจากพื้นห้อง สแตนเลส ขนาดใช้กับท่อ PVC Ø 3 คุณภาพไม่ต่ำกว่า COTTO รุ่น CT640Z2P

ส่วนประกอบห้องน้ำ


- พื้น คลด ผิวปูกระเบื้องเซรามิคชนิดขรุขระ ขนาด 8 x 8
- ฝ้าเพดานเป็นแผ่นยิปซัมบอร์ดชนิดกันความชื้น หนา 9 มม. โครงโครงอลูมิเนียมทึบบาร์ ขนาด 0.60 x 0.60 ม
- ผนังภายในห้องน้ำ - ล้วง ปูกระเบื้องเซรามิคเคลือบสี ขนาด 8 x 8 ลูกลากพื้น 2.00 ม ล้วนที่เหลือนำไปปูผนัง
- เคาน์เตอร์ คลด ปูหินขัดสำเร็จรูป
- ท่อจากโถล้วง PVC Ø 4 ท่อน้ำเสียจากโถปัสสาวะชาย PVC Ø 2 ท่ออากาศจากถังบำบัด PVC Ø 2
- ท่ออากาศจากสุขภัณฑ์ PVC Ø 2 ท่อเมน Ø 4
- ท่อประปาภายในอาคารใช้ท่อ PVC ท่อเมน Ø 1 ท่อแยก Ø 3/4 Ø 1/2 ตามลำดับ
- อุปกรณ์ประกอบสุขภัณฑ์ทั้งหมดให้ใช้คุณภาพไม่ต่ำกว่า COTTO KARAT

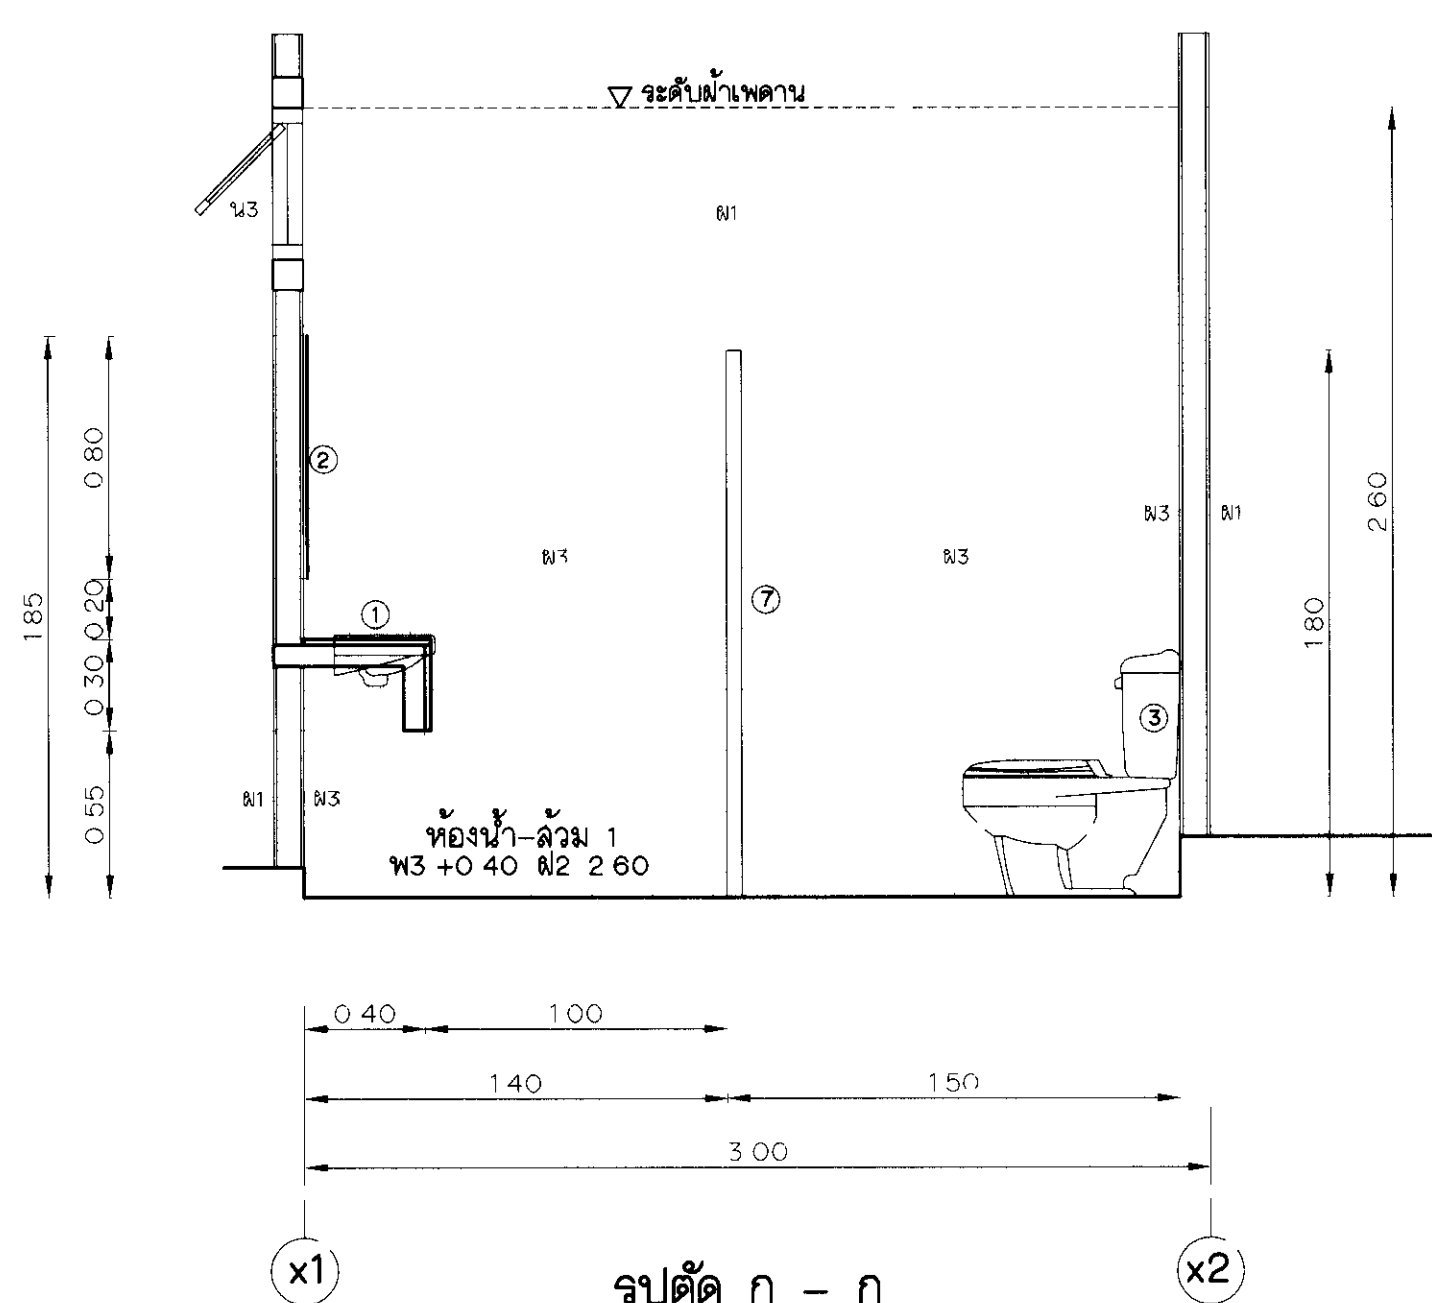


รูปตัด ก - ก
มาตราส่วน 1 : 25

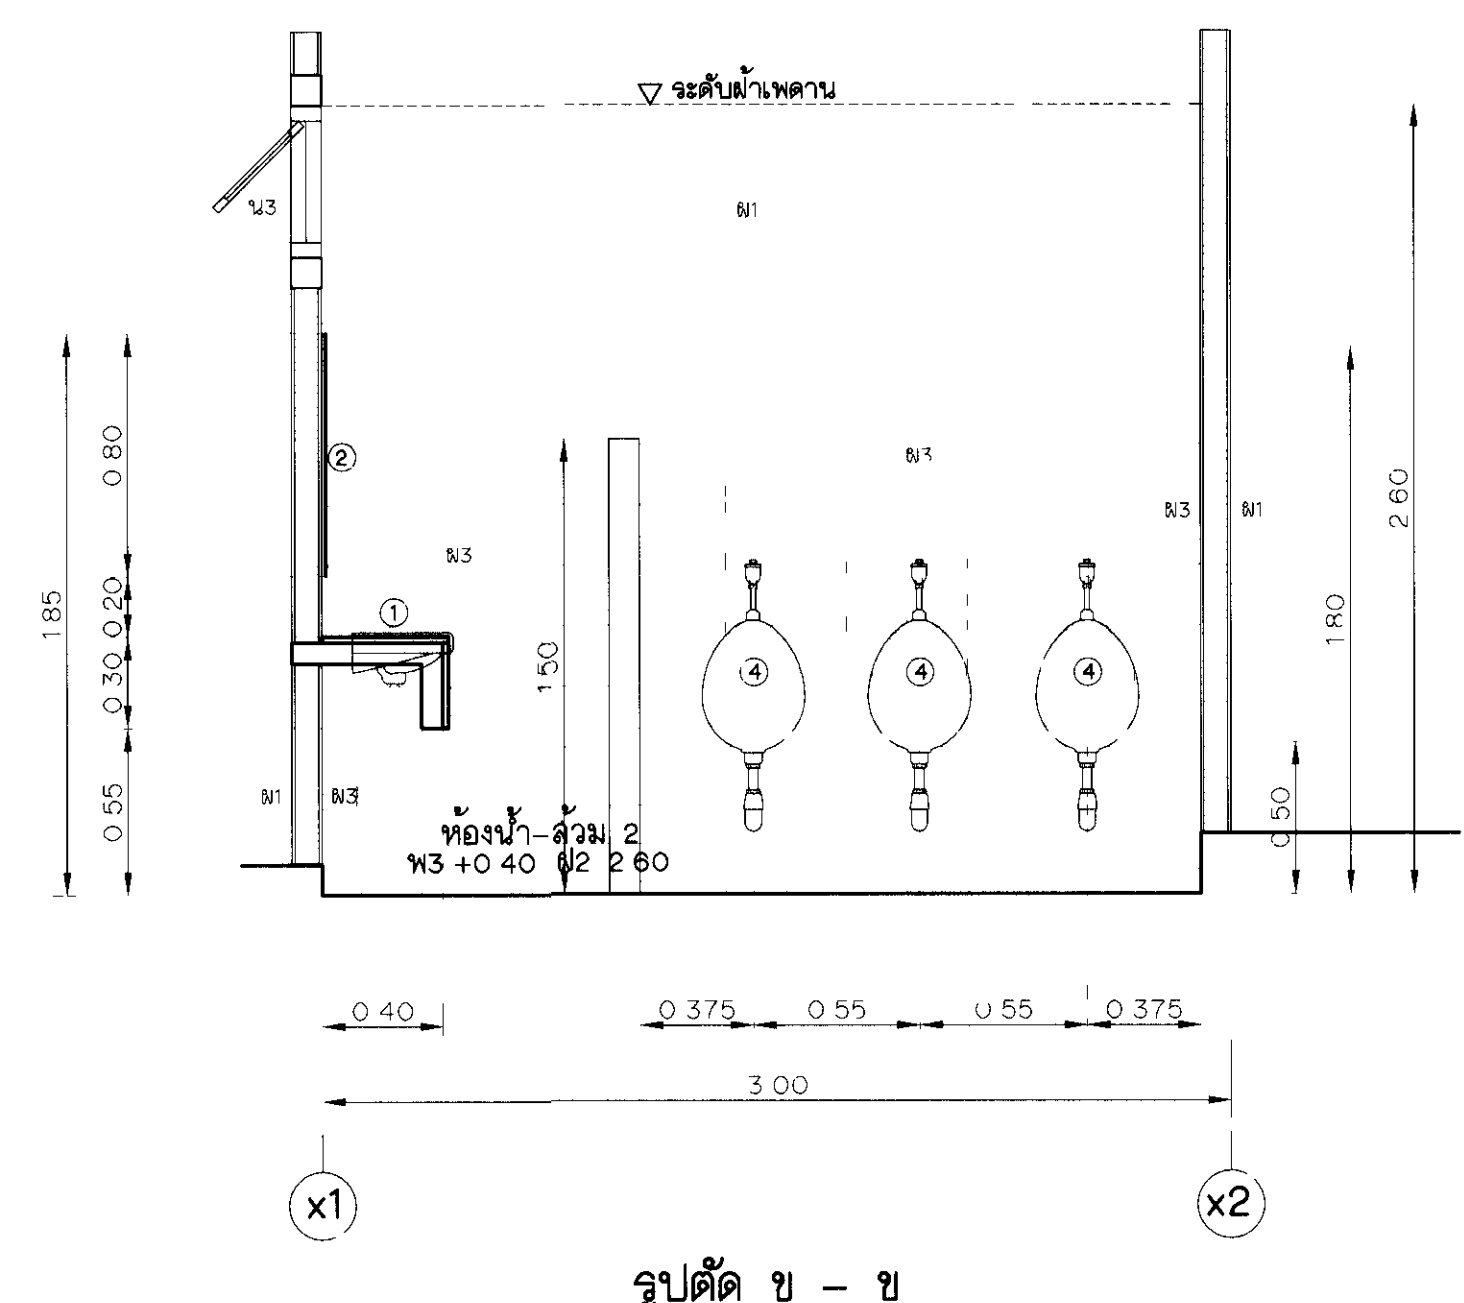

รูปตัด ข - ข
มาตราส่วน 1 : 25

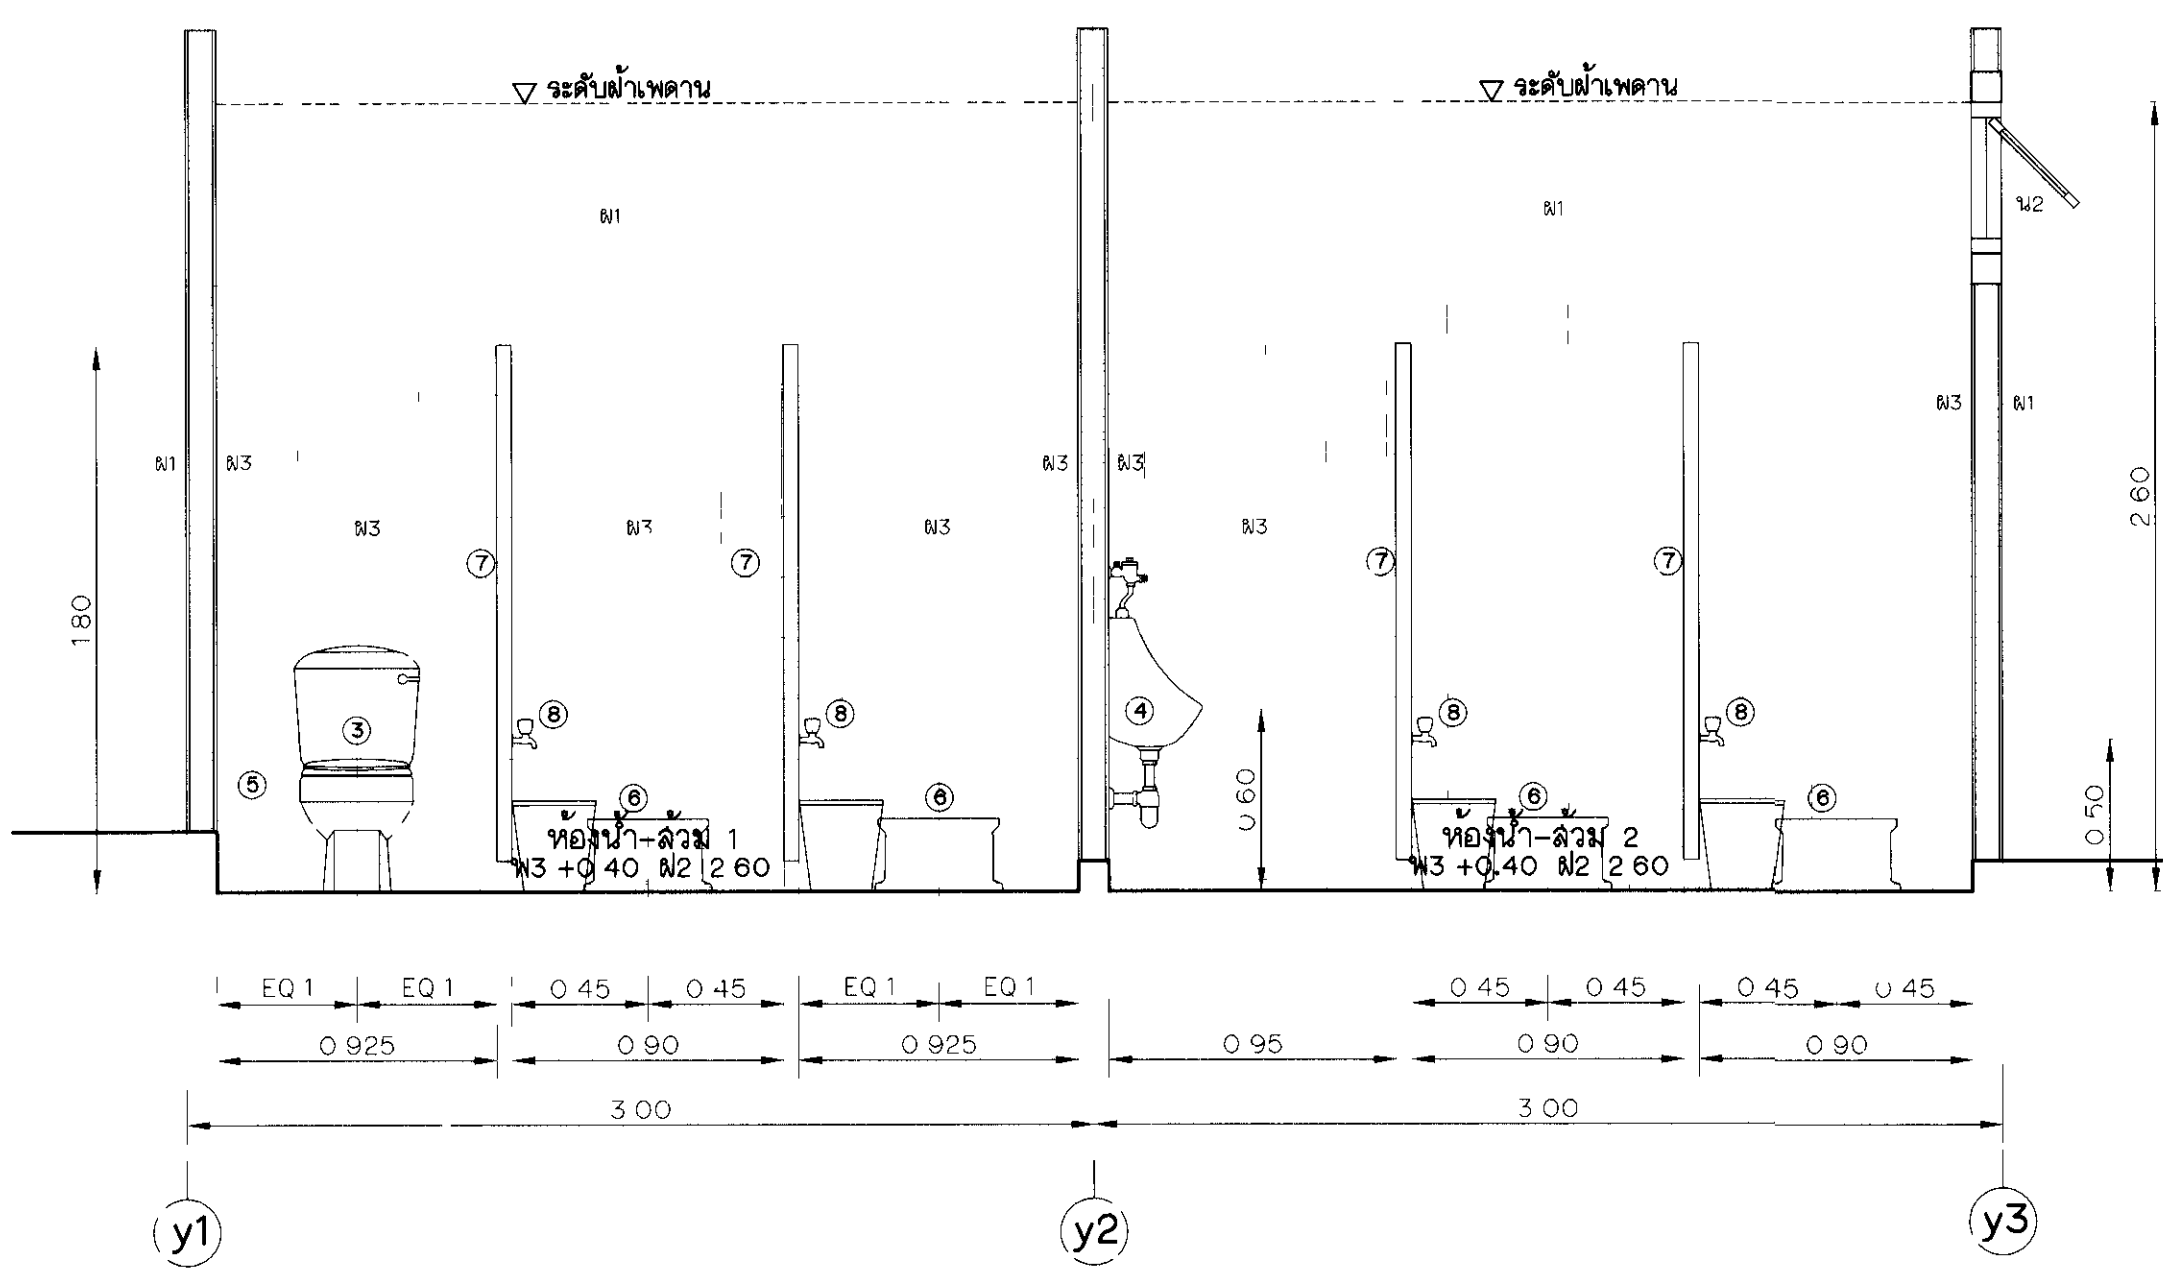

รูปตัด ค - ค
มาตราส่วน 1 : 25

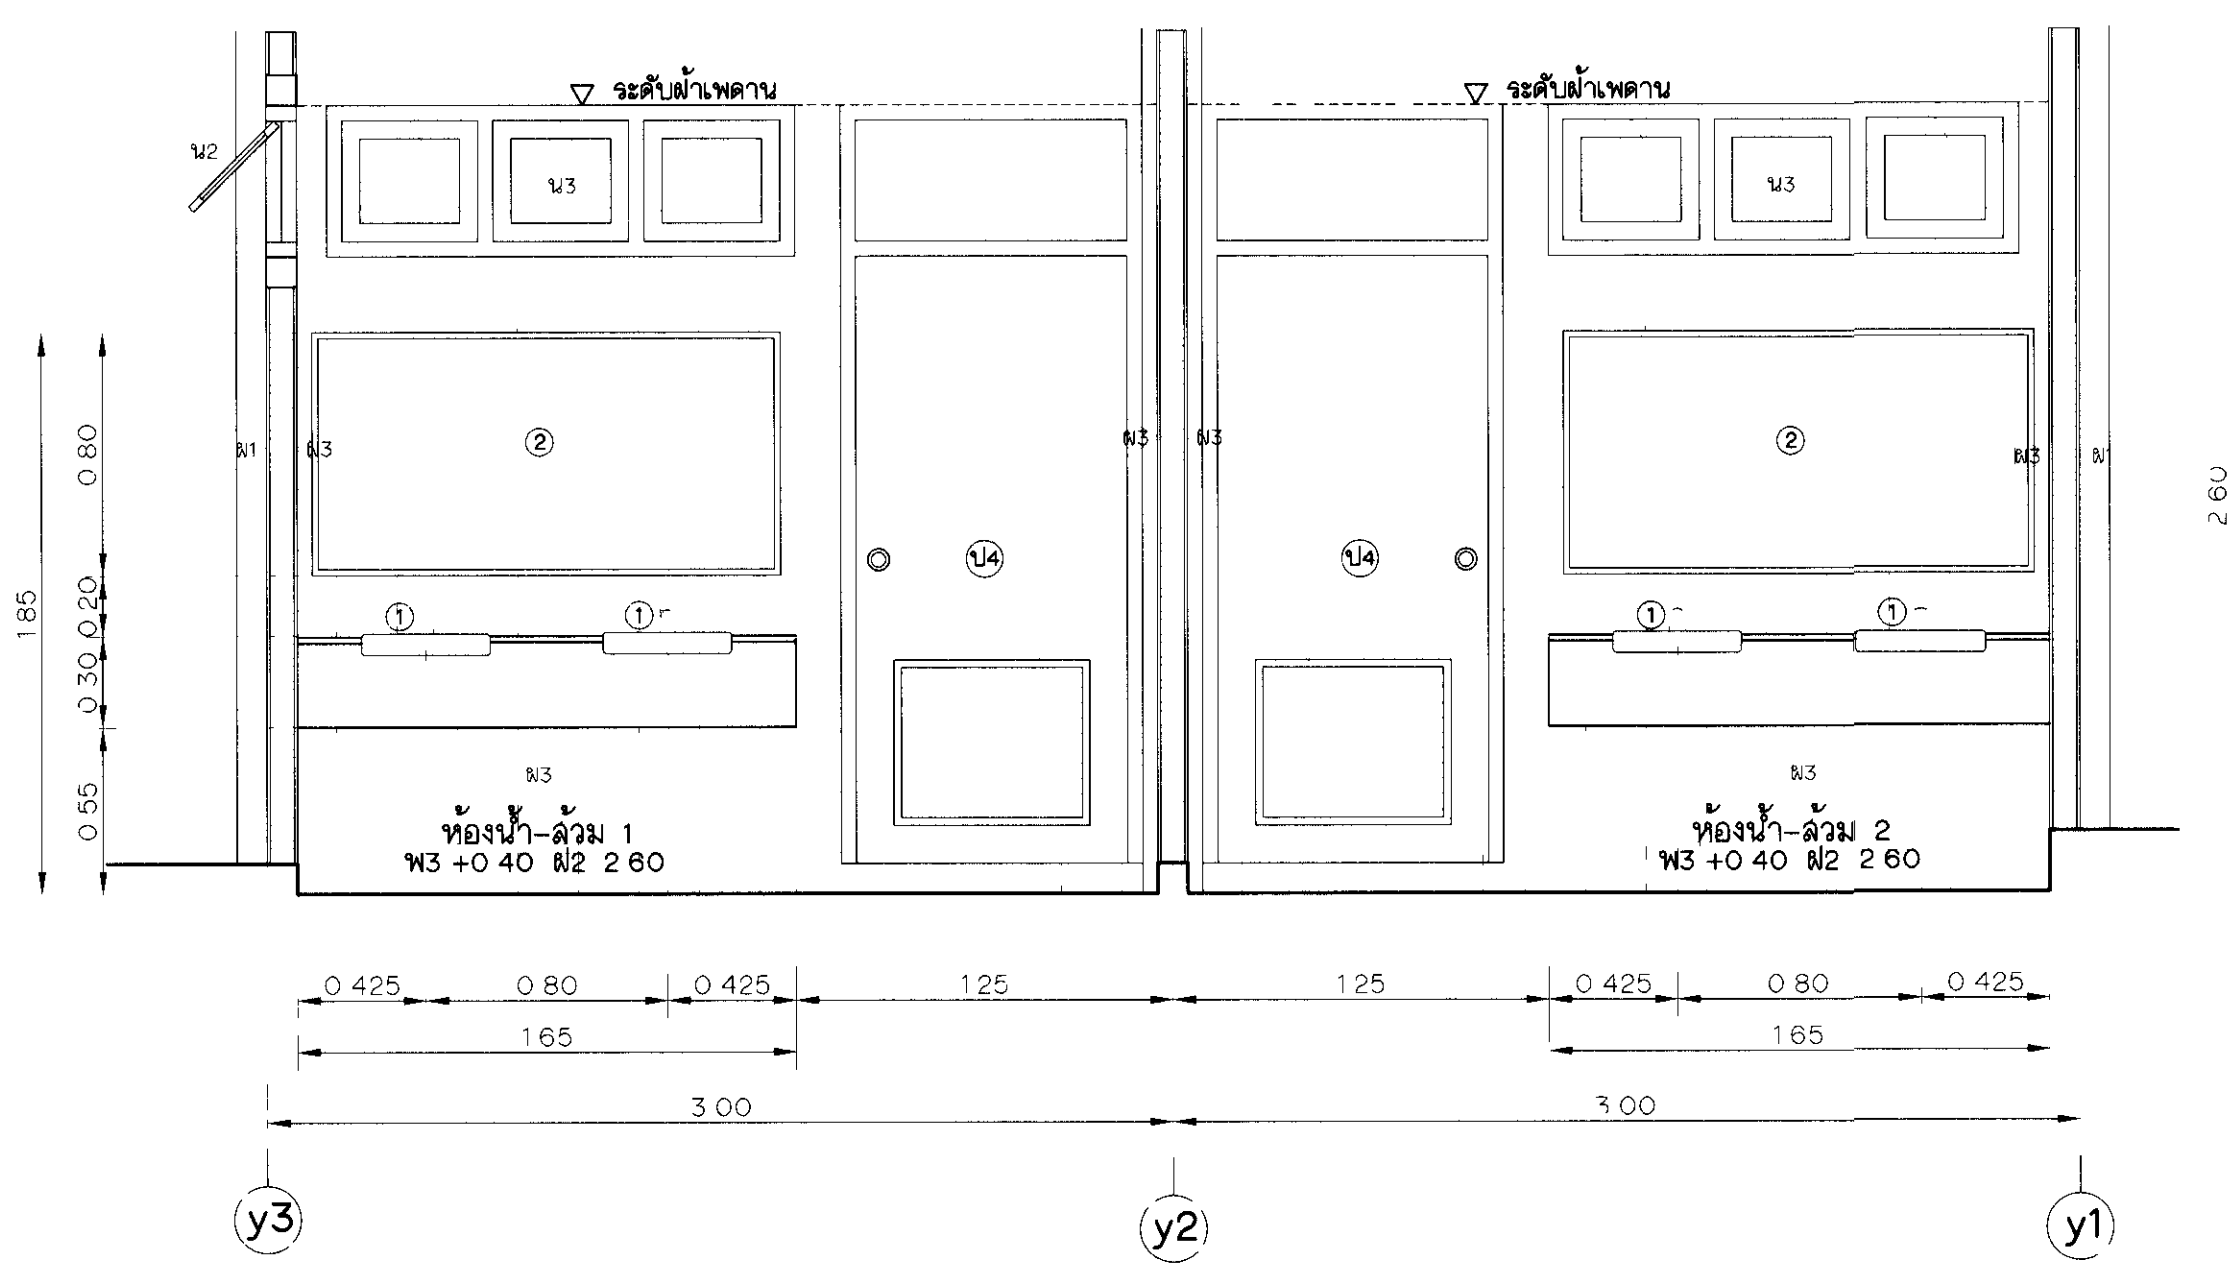


รูปตัด ง - ง
มาตราส่วน 1 : 25


หมายเหตุ

- 1 มิติต่างๆกำหนดเป็นเมตร นอกจากแสดงไว้เป็นอย่างอื่น
- 2 หมายเหตุและแบบประกอบ ดูแบบหมายเลข มฐ07-37-001 ถึง มฐ07-37-006


กรมชลประทาน				
แบบมาตรฐาน				
งานสถาปัตยกรรม				
ที่ทำการองค์กรผู้ใช้น้ำชลประทาน				
แบบขยายห้องน้ำ-ล้วง 1 2				
สถาปนิก	คณะทำงาน 7	เลข	สม. สม. สม.	สชช. ๖๐
เขียน	คณะทำงาน 7	งาน	สม. สม. สม.	สชช. ๖๐
ออกแบบ	คณะทำงาน 7	เห็นชอบ	สม. สม. สม.	๖๖๖
ตรวจ	คณะทำงาน 7	อนุมัติ	สม. สม. สม.	๖๖๖
คณะกรรมการพิจารณาแบบมาตรฐาน		วันที่	มฐ07-37-005	
กรมชลประทาน				

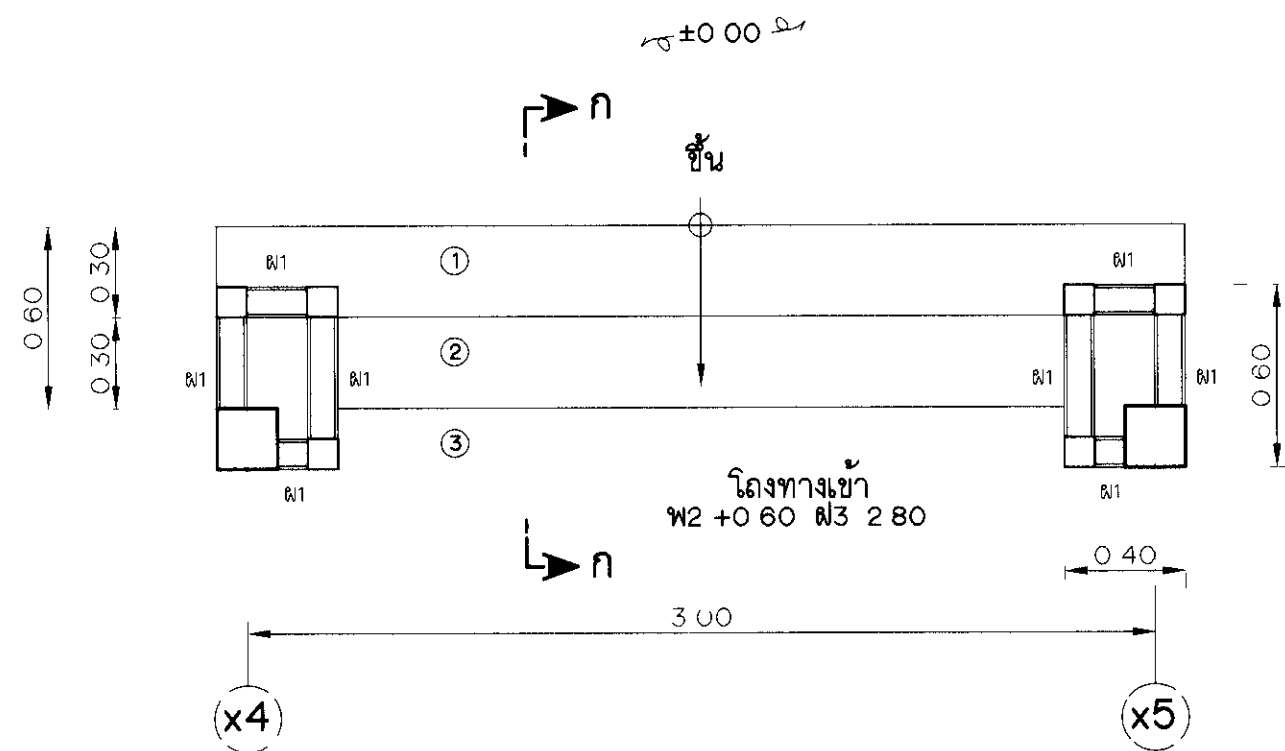


แบบขยายบันได
มาตราส่วน 1 : 25

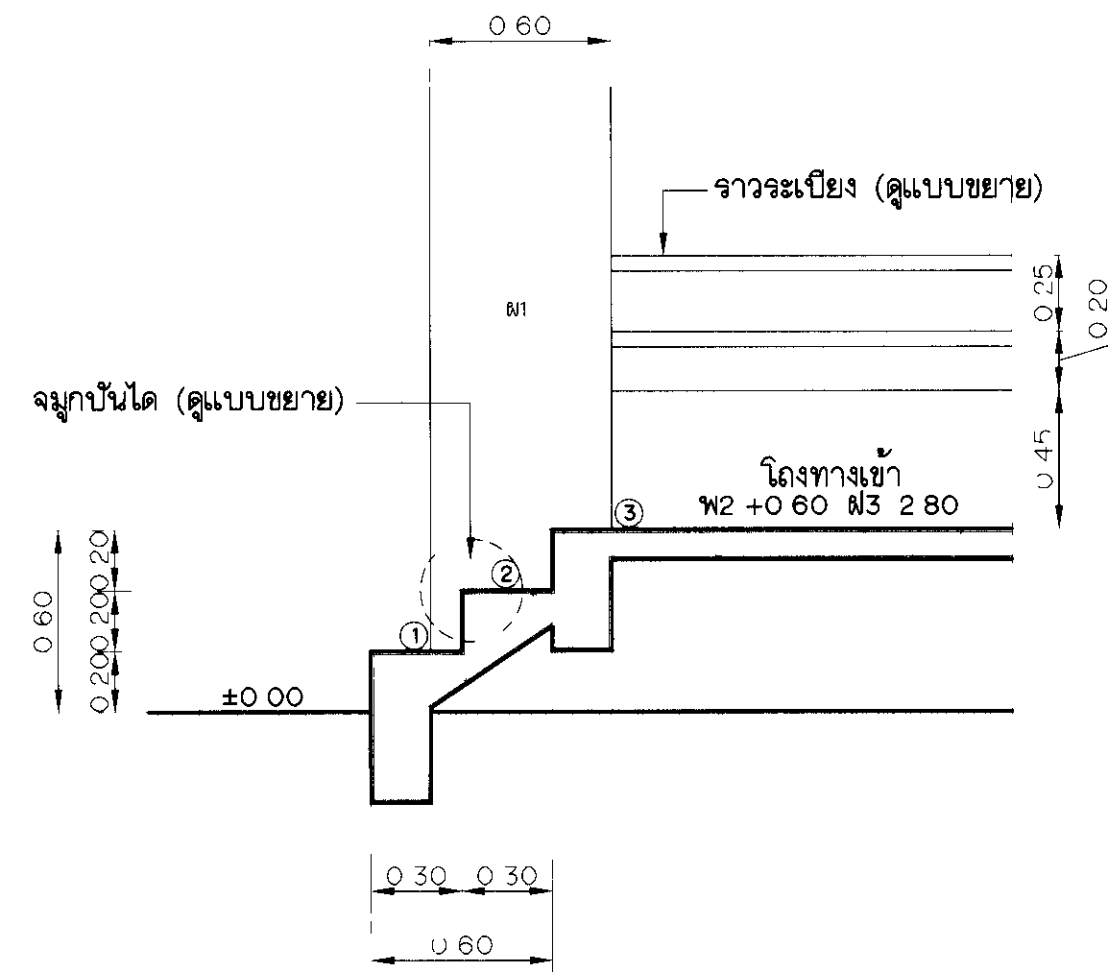


รูปตัด ก - ก
มาตราส่วน 1 : 25

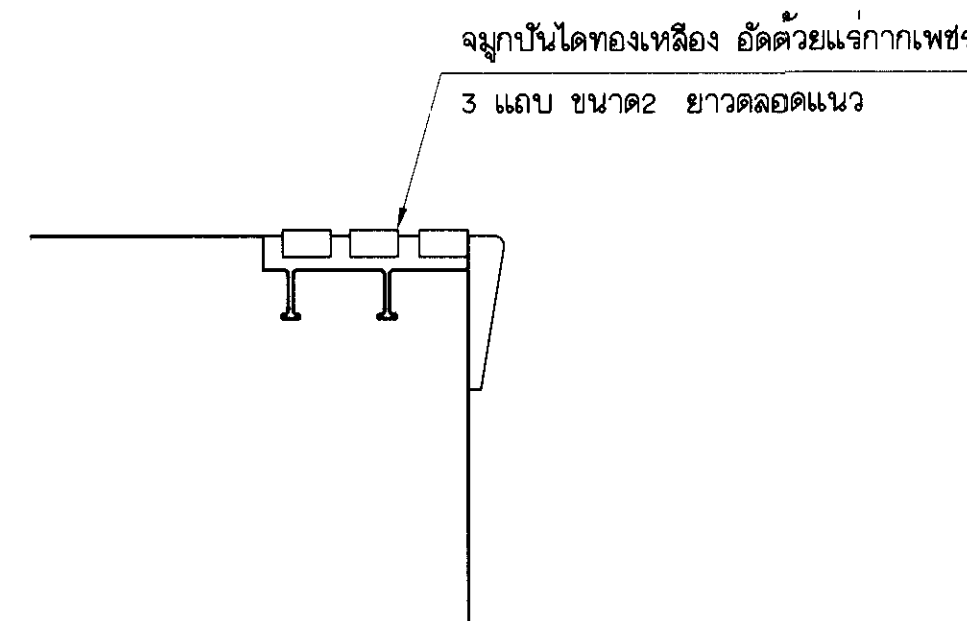

แบบขยายจุ่มบันได
มาตราส่วน 1 : 25

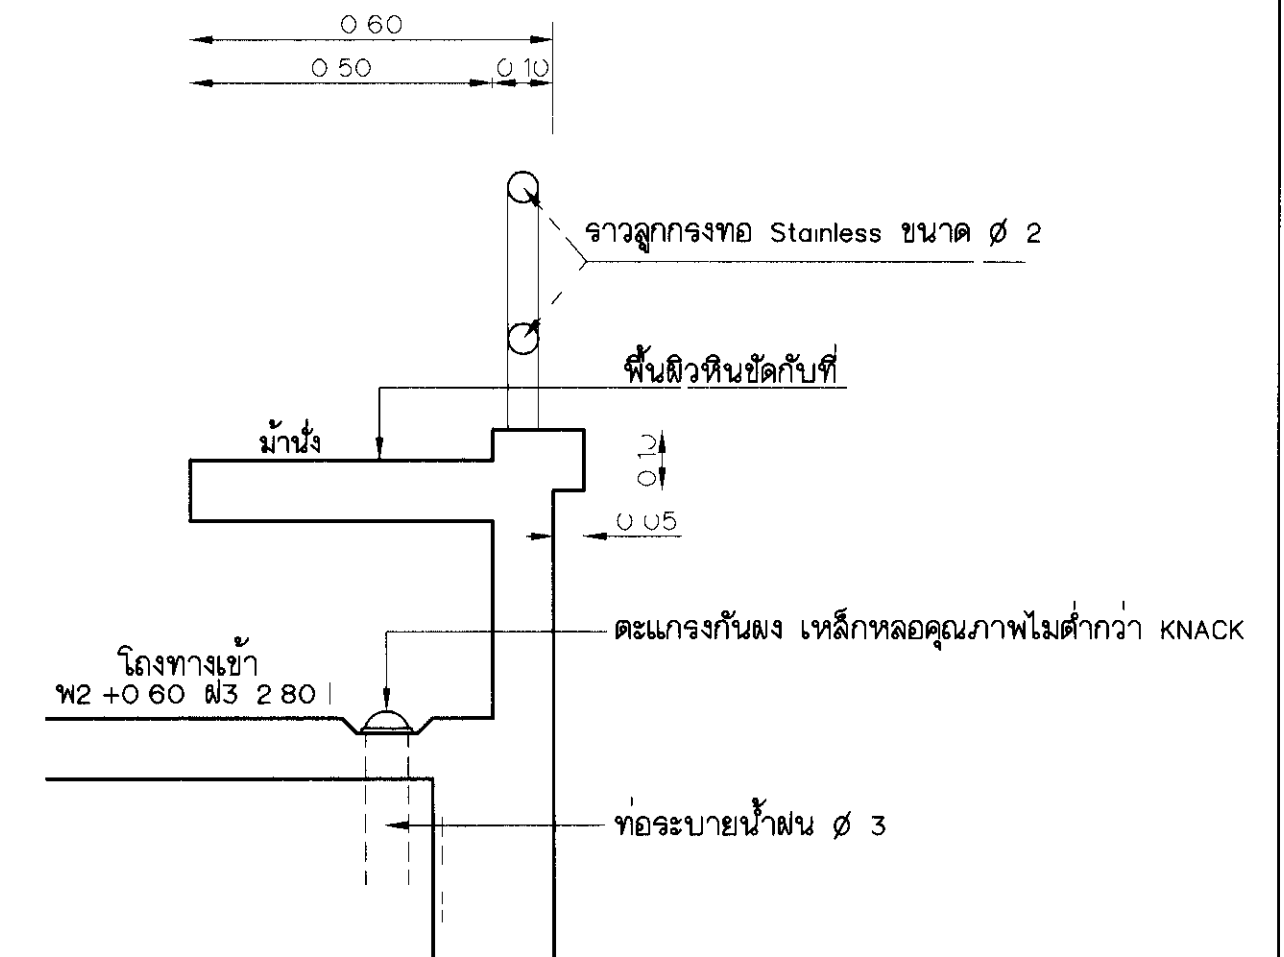


แบบขยายม้านั่ง คลล
มาตราส่วน 1 : 5

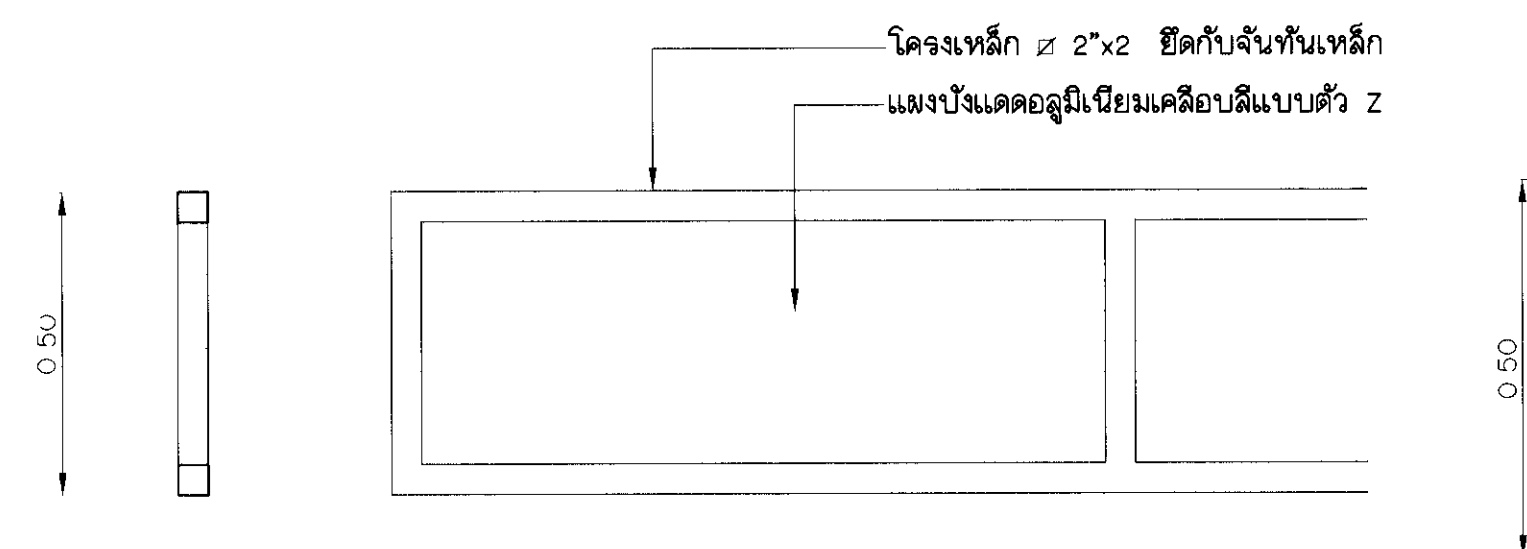


รูปตัด
มาตราส่วน 1 : 12.5

แบบขยายแผงบังแดด
มาตราส่วน 1 : 12.5

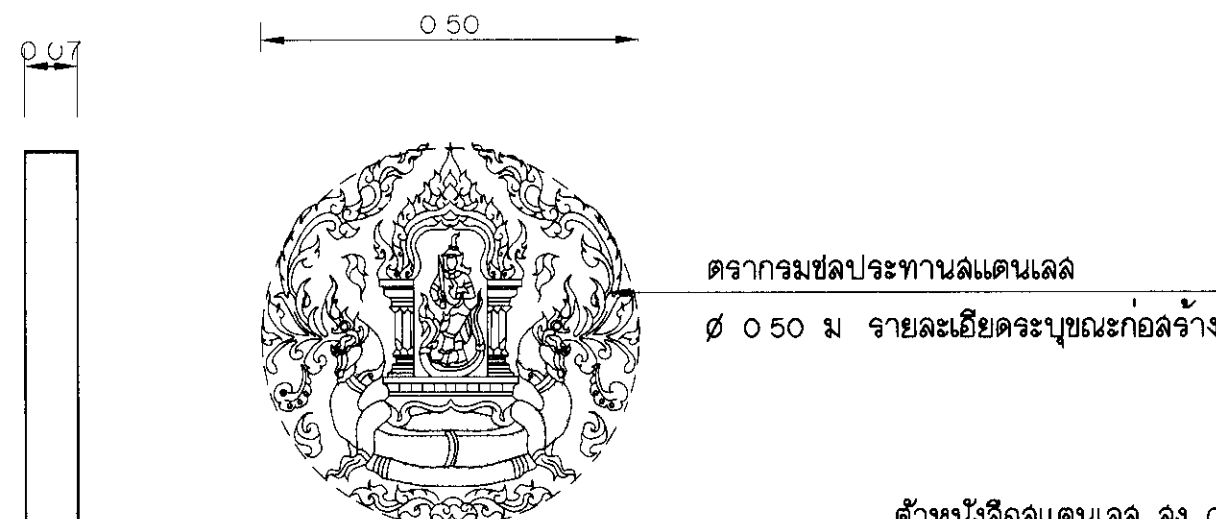

กรมชลประทาน


ที่ทำการองค์กรผู้ใช้น้ำชลประทาน

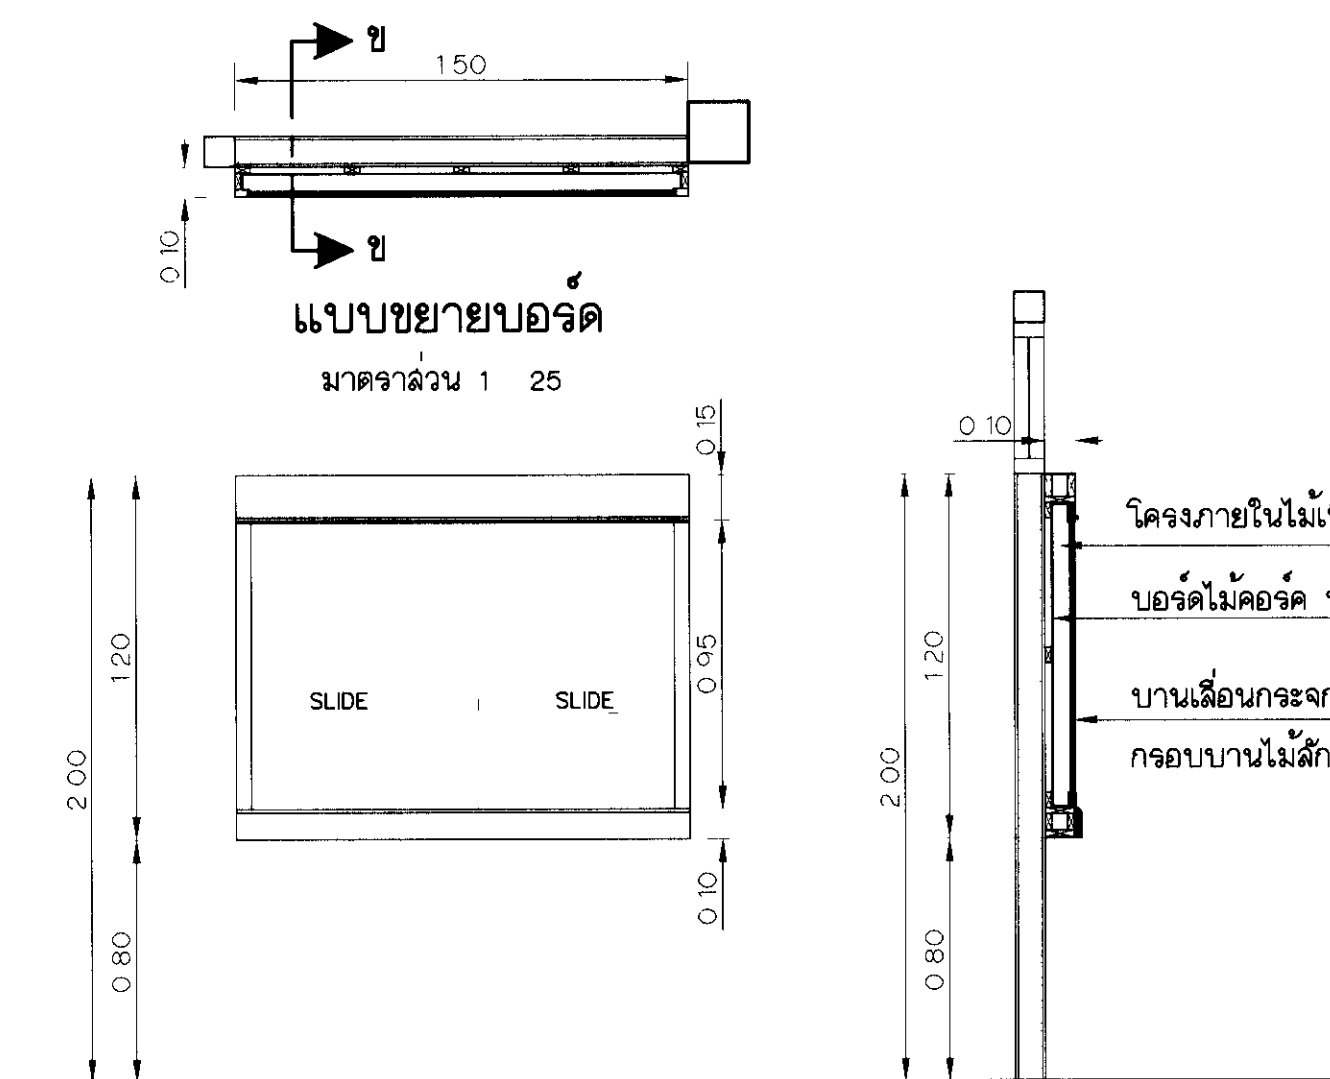


รูปด้าน
มาตราส่วน 1 : 25

รูปตัด ข - ข
มาตราส่วน 1 : 25

แบบขยายตรารวมและตัวหนังสือ
มาตราส่วน 1 : 110

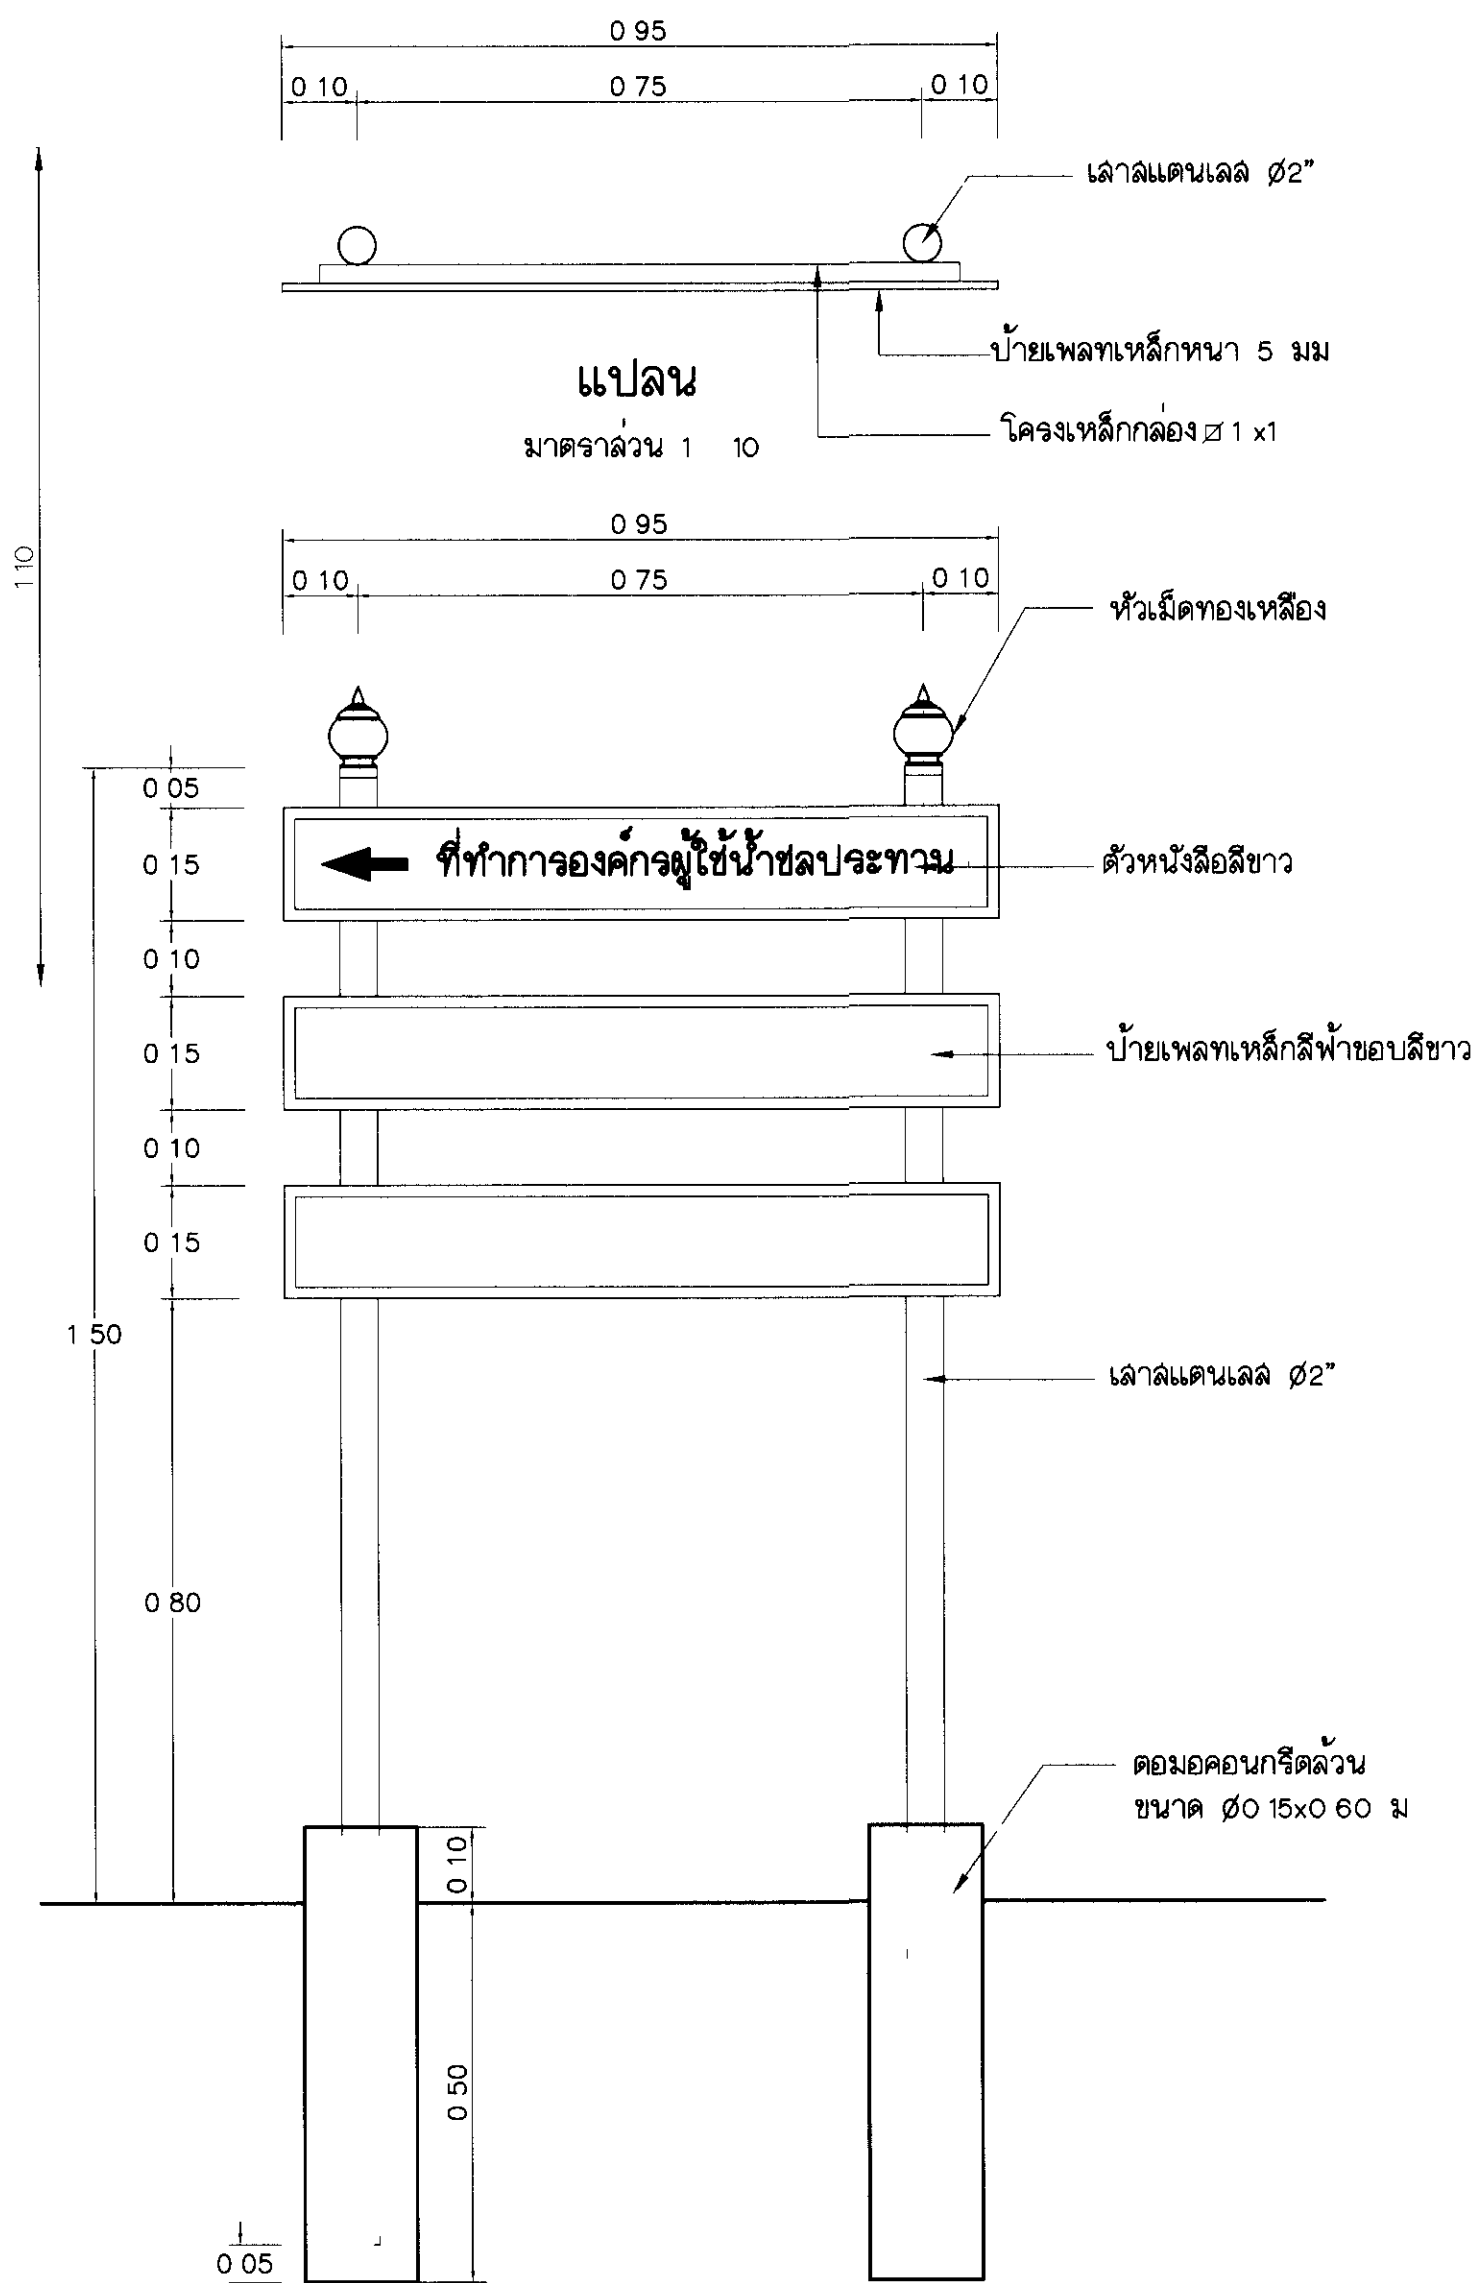

แบบขยายป้าย
มาตราส่วน 1 : 10

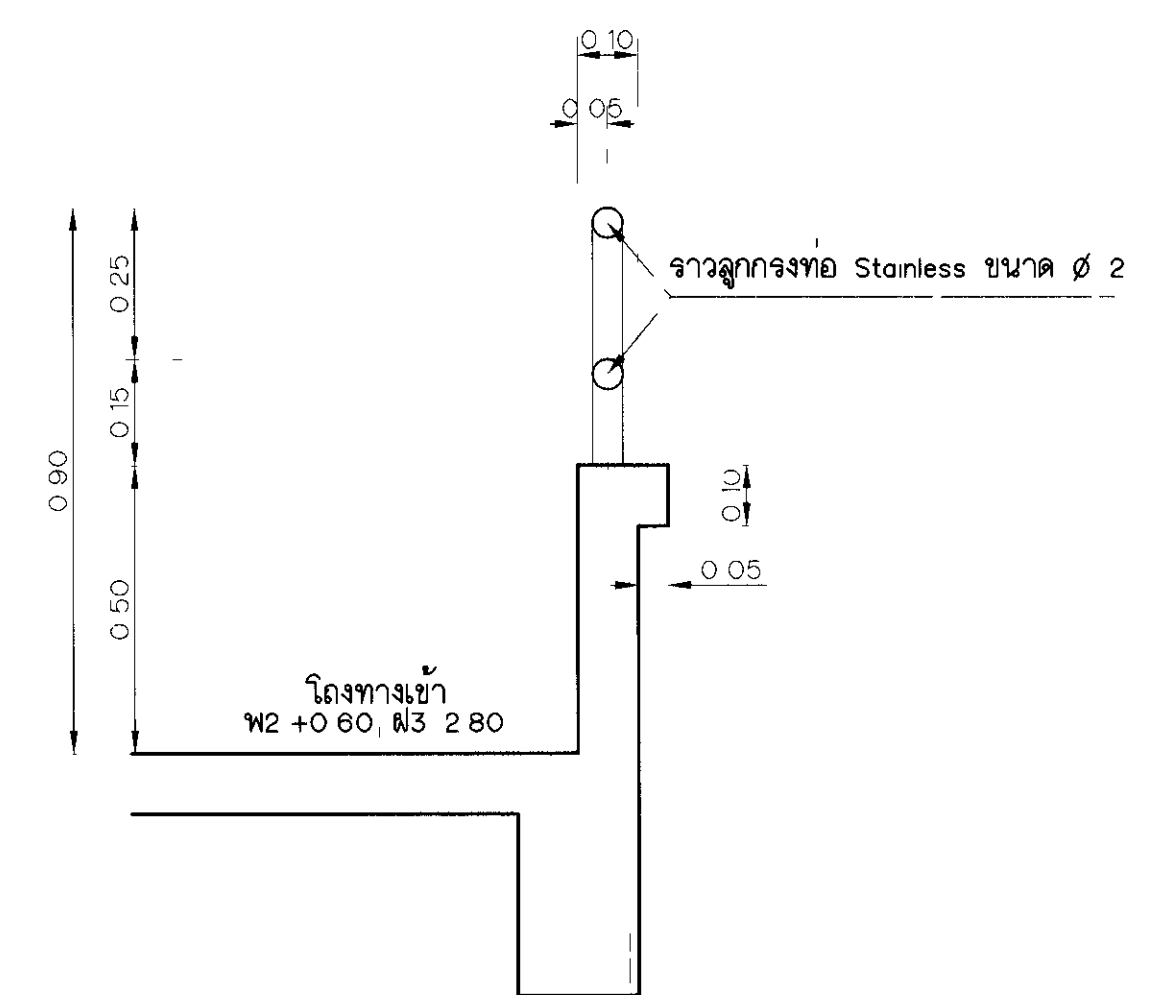

แบบขยายราวระเบียง คลล
มาตราส่วน 1 : 5

หมายเหตุ

1. วัสดุต่างๆกำหนดเป็นเมตร นอกจากแสดงไว้เป็นอย่างอื่น
2. หมายเหตุและแบบประกอบ ดูแบบหมายเลข มฐ07-37-001 ถึง มฐ07-37-006

กรมชลประทาน				
แบบมาตรฐาน				
งานสถาปัตยกรรม				
ที่ทำการองค์กรผู้ใช้น้ำชลประทาน				
แบบขยายบันได ขยายแผงบังแดด ขยายบอร์ด ขยายป้ายและขยายม้านั่ง				
คณะกรรมการพิจารณาแบบมาตรฐานฯ		วันที่		มฐ07-37-006
กรมชลประทาน				