



ตามนโยบายของ
หม่อมราชวงศ์สุขุมพันธุ์ บริพัตร
ผู้ว่าราชการกรุงเทพมหานคร
โดย สำนักการโยธา



แบบบ้านยืม... เพื่อประชาชน






100 แบบบ้านมาตรฐาน...
สวย ดี โดนใจ...
พร้อมปลูกสร้างได้ทันที

ห้ามพลาด!!! โอกาส...
ยืมรับ... บ้านใหม่
แบบ **บ้านสวย**
เลือกได้
ใน “โครงการแบบบ้านยืม...เพื่อประชาชน”

แบบ 100 แบบบ้าน
มาตรฐาน...
สวย ดี โดนใจ
พร้อมปลูก
สร้างได้ทันที
มีให้เลือก
หลากหลาย
ตอบสนอง
ทุกไลฟ์สไตล์คนเมือง

ไทยอนุรักษไทยภาคกลาง 

โดยความอนุเคราะห์จาก
กรมโยธาธิการและผังเมือง

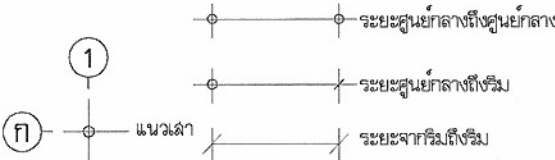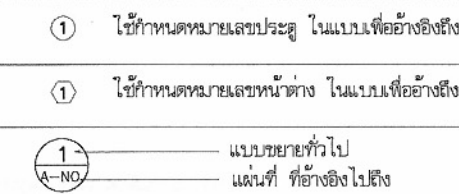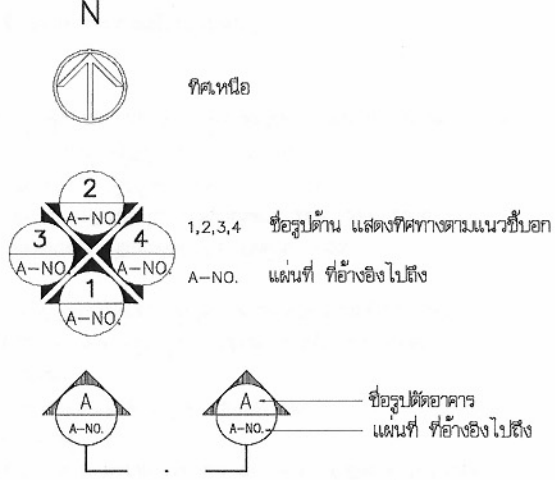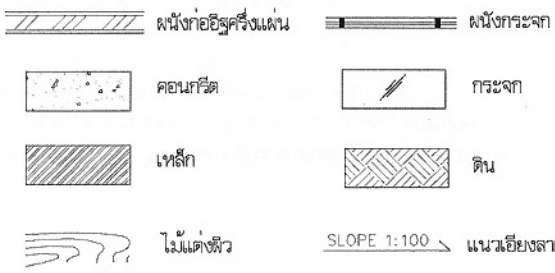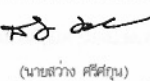รายการแบบสถาปัตยกรรม (A)	รายการแบบโครงสร้าง (S)	รายการสัญลักษณ์ประกอบแบบ	
A-01 สารบัญแบบ,สัญลักษณ์ประกอบแบบ A-02 รายการประกอบแบบ A-03 ตั้งบริเวณ A-04 แปลนชั้นชั้นล่าง A-05 แปลนชั้นชั้นบน A-06 แปลนหลังคา A-07 รูปด้าน 1,2 A-08 รูปด้าน 3,4 A-09 รูปตัด 1 A-10 รูปตัด 2 A-11 แบบขยายบันได A-12 แบบขยายห้องน้ำ 1 A-13 แบบขยายห้องน้ำ 2 A-14 แบบขยายประตู-หน้าต่าง A-15 แบบขยายทั่วไป	S-01 แปลนฐานรากและเสาตอม่อ (แบบตอกเข็ม) S-02 แปลนฐานรากและเสาตอม่อ (แบบฐานแผ่) S-03 แปลน เสา คานและพื้น ชั้นล่าง S-04 แปลน เสา คานและพื้น ชั้นบน S-05 แปลน โครงหลังคา S-06 แบบขยายการเสริมเหล็ก ฐานราก,ตอม่อ S-07 แบบขยายการเสริมเหล็ก ฐานราก,ตอม่อ ,พื้น S-08 แบบขยายการเสริมเหล็กใน คาน S-09 แบบขยายการเสริมเหล็กใน คาน S-10 แบบขยายการเสริมเหล็กบันได ค.ส.ล.	   	โครงการแบบอาคารเพื่อประชาชน ไทยอนุรักษไทย แบบ บ้านไทยอนุรักษไทยภาคกลาง สำนักสถาปัตยกรรม  สถาปัตยกรรม  สำนักวิศวกรรมโครงสร้างและงานระบบ  วิศวกรรม  โครงสร้าง  วิศวกรรมไฟฟ้า  และเครื่องกล  วิศวกรรม  สุขาภิบาล  อนุมัติ  (นายสว่าง ศรีสุข) อธิบดีกรมโยธาธิการและผังเมือง แสดงแบบ สารบัญแบบ สัญลักษณ์ประกอบแบบ มาตราส่วน วัน/เดือน/ปี 21 พ.ย. 2546 เลขที่แบบ ม.บ.462104 แผนที่ A-01 จำนวนแผ่น 15
	รายการแบบวิศวกรรมไฟฟ้า(E) E-01 สัญลักษณ์,รายละเอียด,DIAGRAM E-02 แปลน ไฟฟ้าชั้นล่าง E-03 แปลน ไฟฟ้าชั้นบน		
	รายการแบบวิศวกรรมสุขาภิบาล(SN) SN-01 แปลนสุขาภิบาล ชั้นล่าง,สัญลักษณ์ SN-02 แปลนสุขาภิบาล ชั้นบน ,แบบขยายห้องน้ำ		

หมายเหตุ แบบที่แสดงอยู่นี้ได้รับการยืมส่วน เพื่อใช้แสดงผลทางหน้าจอเท่านั้น สำหรับแบบที่ใช้ขออนุญาตก่อสร้าง ให้ถ่ายสำเนาจากหนังสือแบบบ้าน

รายการประกอบแบบอาคารบ้านไทยอนุรักษ์ไทย 4 ภาค

1. วัสดุประสงค์

กรมโยธาธิการและผังเมืองมีความประสงค์ทำการออกแบบอาคารเพื่อประชาชนตามดำริของ
“พจนานายกรัฐมนตรี และเป็นไปตามนโยบายรัฐบาลเพื่อบริการประชาชน โดยไม่คิดค่าบริการ
ออกแบบใดๆทั้งสิ้น

2. รายละเอียดประกอบแบบ

2.1 การวางผังและระดับ

ผู้รับจ้างจะต้องทำการวางผังระดับมาตรฐานให้ถูกต้องเรียบร้อยตามกฎหมายควบคุมอาคาร
ก่อนดำเนินการต่อไป

2.2 งานฐานรากและโครงสร้าง ค.ส.ล.

ตามที่ได้กำหนดไว้ในแบบและรายการวิศวกรรมโครงสร้าง ส่วนรายละเอียดอื่นๆ ให้ดำเนินการ
ตามมาตรฐานงานก่อสร้าง มยธ.101-มยธ.106

2.3 งานสถาปัตยกรรม

ก. งานพื้น

- พื้น ค.ส.ล. ทำผิวขัดมันเรียบ หรือผิวขัดหยาบ
ใช้ปูนซีเมนต์ตามมาตรฐาน เลขที่ มอก.15 เล่มที่ 1-2532
- พื้น ค.ส.ล. ปูกระเบื้องเคลือบผิวด้าน ขนาด 8"×8" หรือ 12"×12" ตามแบบระบุ
ใช้กระเบื้องเซรามิคผิวเคลือบด้าน ตามมาตรฐาน มอก. 37-2529 นํ้ายักันซีม ใช้ของ
ที่ผลิตในประเทศ
- พื้น ค.ส.ล. ปูไม้เนื้อแข็ง 1"×4" ตีเข้าลิ้น
ใช้พื้นไม้เนื้อแข็ง ขนาด 1"×4" อบเข้าลิ้นยึดสนิท ขัดให้เรียบแล้วเคลือบด้วยผลิตภัณฑ์
เคลือบเงาไม้ บัวเชิงผนังใช้บัวไม้ขนาด 3/4"×4"

หมายเหตุ การเตรียมผิวพื้นและการปูกระเบื้องให้ทำตามมาตรฐานวิชาชีพช่างที่ดี

ข. งานผนัง

- ผนังทั่วไปก่ออิฐมวลเบ่ครึ่งแผ่น อิฐต้องเป็นอิฐที่แกร่ง หนาสุกเสมอ ไม่บิดเบี้ยว
ต้องพรมน้ำให้ชุ่มก่อนก่อ
- การก่อชนคาน เสา หรือเอ็น ค.ส.ล. ต้องเรียบเหล็ก 6 มม. ทูกระยะไม่เกิน 40 ซม.
โดยยื่นออกมา 25 ซม. และฝังในเสาเอ็น 10 ซม.
- การก่อชนกันเป็นมุม การก่อวงช่องสำหรับประตูหน้าต่าง และทุกระยะเกิน 2 ม. ตาม
ความยาวของผนังหรือทุกระยะเกิน 3 ม. ให้ทำเอ็น หรือทับหลัง ค.ส.ล. หนาเท่าผนัง
กว้าง 15 ซม. เสริมเหล็ก 2 RB 6 มม. @ 0.20 ม.

ค. งานฝ้า

- ฝ้าเพดานแผ่นยิปซัมบอร์ดหนา 9 มม. ชนิดมีแผ่นอลูมิเนียมฟอยล์ ชนิดธรรมดา ชนิดกัน
ความชื้น ผลิตในประเทศตามมาตรฐาน มอก. เลขที่ 219-2524 ยานแนวรอยต่อด้วย
พลาสติกหรือยิปซัม โครงสร้างเหล็กชุบสังกะสี @ 0.40×1.00 หรือ 1.20 ม. #
หรือโครงสร้างอลูมิเนียม T-BAR ตามแบบกำหนด
- ฝ้าชายคาไม้เนื้อแข็ง 1/2"×2" เว้นร่อง 0.5 ซม. โครงสร้างไม้เนื้อแข็ง 1 1/2"×3"
@ 0.50 ม. มอบฝ้าไม้เนื้อแข็ง 3/4"×2" ภายในบุตาข่ายกันแมลง

ง. งานหลังคา

- โครงหลังคา ตามที่ได้กำหนดไว้ในแบบและรายการวิศวกรรมโครงสร้าง
- วัสดุหลังคา กระเบื้องแก้วไฟเบอร์ซีเมนต์ ระยะแป @ 0.15 ม. ที่ผลิตภายในประเทศ

จ. งานประตู-หน้าต่าง และอุปกรณ์

- รายละเอียดตามระบุในแบบขยายประตู-หน้าต่าง และอุปกรณ์

ฉ. งานห้องน้ำ-ส้วม และสุขภัณฑ์

- รายละเอียดตามระบุในแบบขยายห้องน้ำ-ส้วม สุขภัณฑ์ และอุปกรณ์ประกอบ
- การเดินท่อน้ำประปา-ท่อน้ำทิ้ง-ท่อน้ำส้วม ให้เป็นไปตามงานวิศวกรรมสุขาภิบาล

ช. งานสี

- งานทาสีภายนอก สีทาผนังปูนใช้สีอะคริลิก ฝั่งเงาทั้งด้าน 100%
สีทาผนังเหล็กและไม้ ใช้สีน้ำมันตาม มอก. 327-2538
- งานทาสีภายใน สีทาผนังปูนใช้สีน้ำตาม มอก. 272-2531
สีทาผนังไม้ ใช้สีน้ำมันตาม มอก. 327-2538

หมายเหตุ วัสดุต่างๆ ดังกล่าวข้างต้น สามารถเปลี่ยนแปลงได้ตามความเหมาะสมและวัตถุประสงค์
ของผู้จ้าง

2.4 งานวิศวกรรมสุขาภิบาล

ให้ติดตั้งตามแบบวิศวกรรมสุขาภิบาล และมาตรฐานการประปาฯ

2.4 งานวิศวกรรมไฟฟ้า

ให้ติดตั้งตามแบบวิศวกรรมไฟฟ้า และมาตรฐานการไฟฟ้าฯ



โครงการแบบอาคารเพื่อประชาชน

ไทยอนุรักษ์ไทย

แบบ


บ้านไทยอนุรักษ์ไทยภาคกลาง

สำนักสถาปัตยกรรม



ผู้อำนวยการสำนัก

สถาปัตยกรรม

 
 สถาปนิก

สถาปนิก

สถาปนิก

สถาปนิก

สำนักวิศวกรรมโครงสร้างและงานระบบ

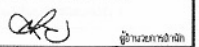

ผู้อำนวยการสำนัก

วิศวกรรม

 วิศวกร

โครงสร้าง

 วิศวกร


วิศวกรรมไฟฟ้า

 วิศวกร

และเครื่องกล

 วิศวกร


วิศวกรรม

  วิศวกร

สุขาภิบาล

 วิศวกร

อนุมัติ

 

(นายสว่าง ศิริสุน)

อธิบดีกรมโยธาธิการและผังเมือง

แสดงแบบ

รายการประกอบแบบ

มาตรฐาน

วัน/เดือน/ปี 21 พ.ย. 2546



เลขที่แบบ ม.บ.462104

แผ่นที่

A-02

จำนวนแผ่น

15

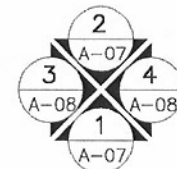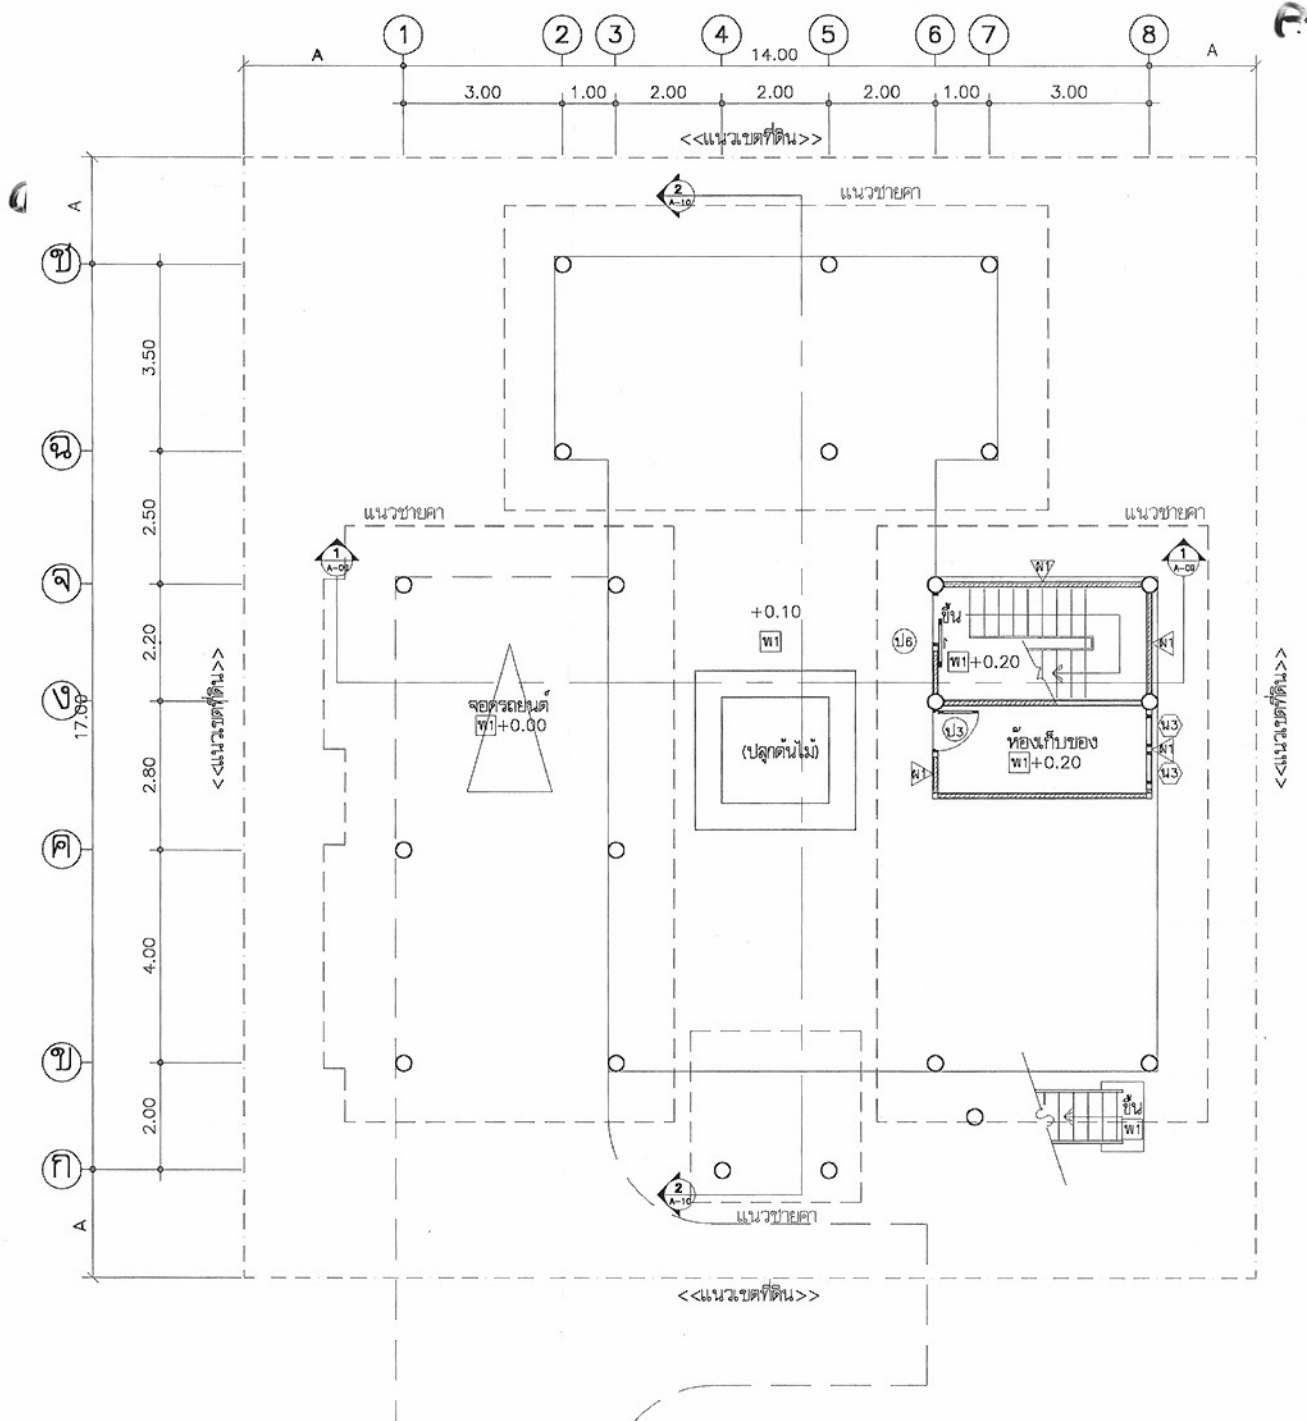

แปลนพื้นที่ชั้นล่าง
มาตราส่วน 1:100



โครงการแบบอาคารเพื่อประชาชน
ไทยอนุรักษไทย

แบบ
บ้านไทยอนุรักษไทยภาคกลาง

สำนักสถาปัตยกรรม
ผู้อำนวยการ

สถาปนิก
สถาปนิก
สถาปนิก
สถาปนิก

สำนักวิศวกรรมโครงสร้างและงานระบบ
ผู้อำนวยการ

วิศวกรรม
โครงสร้าง
วิศวกรรมไฟฟ้า
และเครื่องกล
วิศวกรรม
สุขาภิบาล

อนุมัติ
(นายสว่าง ศรีสุข)
อธิบดีกรมโยธาธิการและผังเมือง

แสดงแบบ
แปลนพื้นที่ชั้นล่าง



มาตราส่วน 1:100

วัน/เดือน/ปี 21 พ.ย. 2546









เลขที่แบบ ม.บ.462104

แผ่นที่
A-04 จำนวนแผ่น 15

หมายเหตุ แบบที่แสดงอยู่นี้ได้รับการยืมเพื่อใช้แสดงผลทางหน้าจอเท่านั้น สำหรับแบบที่ใช้ขออนุญาตก่อสร้าง ให้ถ่ายสำเนาจากหนังสือแบบบ้าน

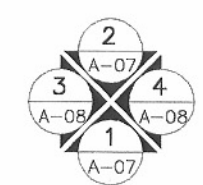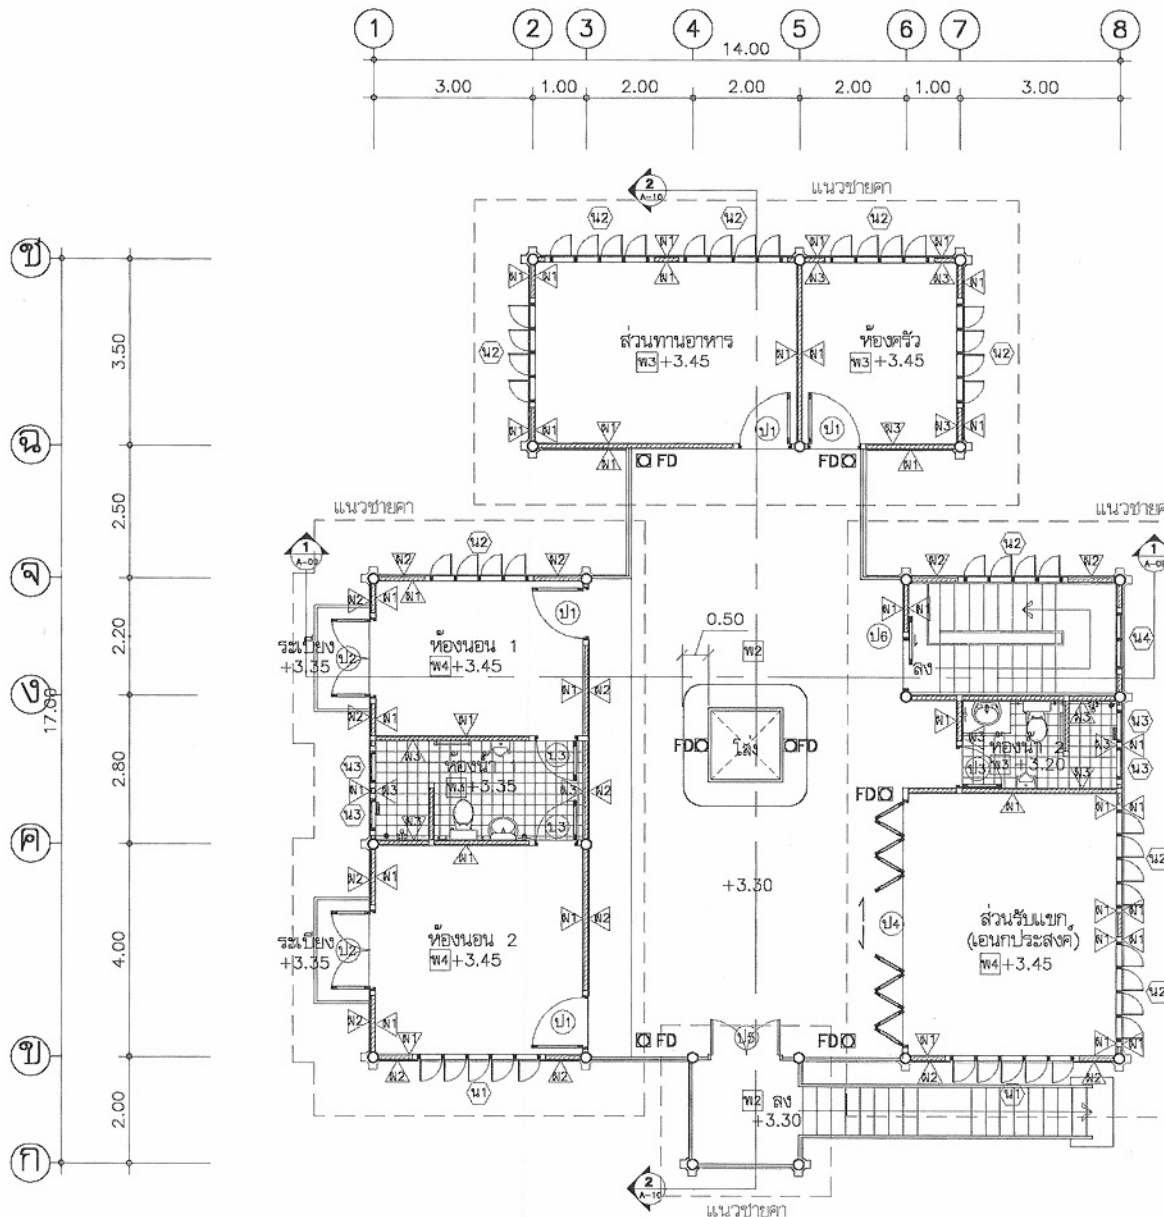

แปลนพื้นที่ขึ้นบน
มาตราส่วน 1:100

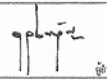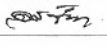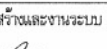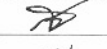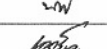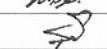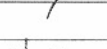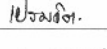	
โครงการแบบอาคารเพื่อประชาชน ไทยอนุรักษไทยภาคกลาง	
แบบ บ้านไทยอนุรักษไทยภาคกลาง	
สำนักสถาปัตยกรรม  ผู้อำนวยการสำนักสถาปัตยกรรม	
สถาปัตยกรรม	 สถาปนิก  สถาปนิก  สถาปนิก  สถาปนิก
สำนักวิศวกรรมโครงสร้างและงานระบบ  ผู้อำนวยการสำนักวิศวกรรม	
วิศวกรรม	 วิศวกร  วิศวกร  วิศวกร  วิศวกร
วิศวกรรมไฟฟ้าและเครื่องกล	 วิศวกร  วิศวกร
อนุมัติ  (นายสว่าง ศิริกุล) อธิบดีกรมโยธาธิการและผังเมือง	
แสดงแบบ แปลนพื้นที่ขึ้นบน	
มาตราส่วน 1:100	
วัน/เดือน/ปี 21 พ.ย. 2546	
เลขที่แบบ ม.บ.462104	
แผ่นที่	จำนวนแผ่น
A-05	15

หมายเหตุ แบบที่แสดงอยู่นี้ได้รับการยืมมา เพื่อใช้แสดงผลทางหน้าจอเท่านั้น สำหรับแบบที่ใช้ขออนุญาตก่อสร้าง ให้ถ่ายสำเนาจากหนังสือแบบบ้าน



โครงการแบบอาคารเพื่อประชาชน

ไทยอนุรักษไทย

แบบ

บ้านไทยอนุรักษไทยภาคกลาง

สำนักสถาปัตย์กรรม

ผู้ควบคุมงาน

สถาปัตย์กรรม

สถาปัตย์

สถาปัตย์

สถาปัตย์

สถาปัตย์

สถาปัตย์

สำนักวิศวกรรมโครงสร้างและงานระบบ

ผู้ควบคุมงาน

วิศวกรรม

วิศวกร

โครงสร้าง

วิศวกร

วิศวกรรมไฟฟ้า

วิศวกร

และเครื่องกล

วิศวกร

วิศวกรรม

วิศวกร

สุขาภิบาล

วิศวกร

อนุมัติ

ผู้ควบคุมงาน

(นายสวางค์ ศิริสุนทร)
อธิบดีกรมโยธาธิการและผังเมือง

แสดงแบบ

แปลนหลังคา

มาตราส่วน 1:100

วัน/เดือน/ปี 21 พ.ย. 2546



เลขที่แบบ ม.บ.462104

แผ่นที่

A-06

จำนวนแผ่น

15

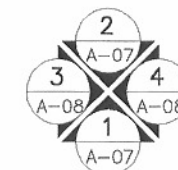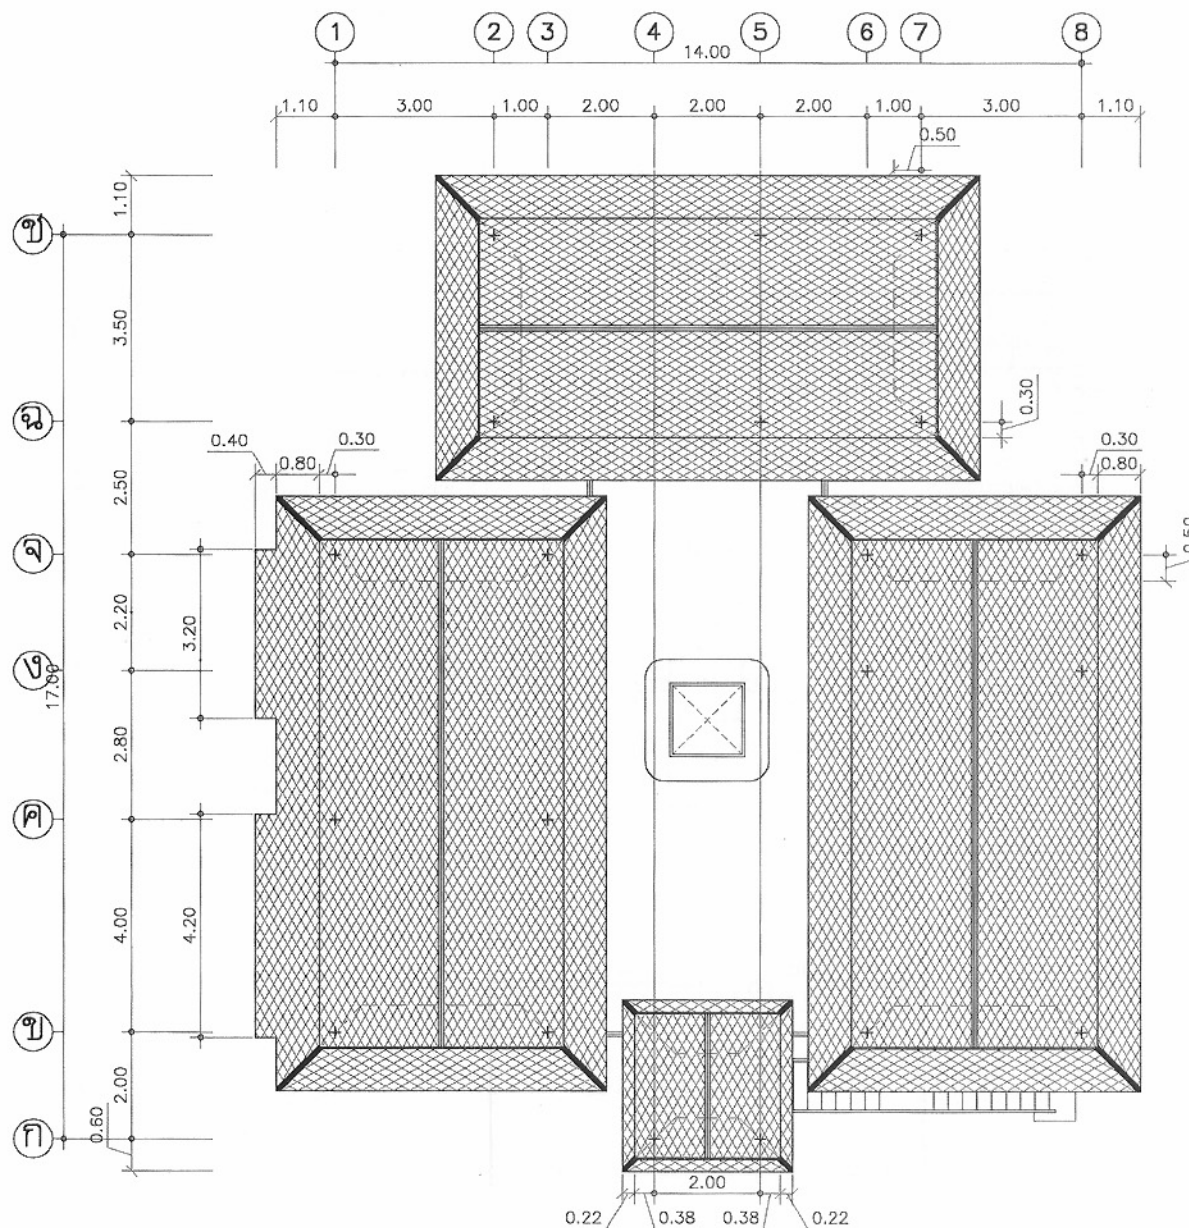

แปลนหลังคา

มาตราส่วน 1:100

หมายเหตุ แบบที่แสดงอยู่นี้ได้รับการยืมส่วน เพื่อใช้แสดงผลทางหน้าจอเท่านั้น สำหรับแบบที่ใช้ขออนุญาตก่อสร้าง ให้ถ่ายสำเนาจากหนังสือแบบบ้าน



รูปด้าน 1
มาตราส่วน 1:100



รูปด้าน 2
มาตราส่วน 1:100



โครงการแบบอาคารเพื่อประชาชน

ไทยอนุรักษ์ไทย

แบบ

บ้าน ไทยอนุรักษ์ไทยภาคกลาง

สำนักศิลปกรรม

กมลวิทย์

ผู้อำนวยการสำนักศิลปกรรม

สถาปัตยกรรม

กมลวิทย์

สถาปนิก

สถาปนิก

สถาปนิก

สถาปนิก

สำนักศิลปกรรม โครงสร้างและงานระบบ

กมลวิทย์

ผู้อำนวยการสำนักศิลปกรรม

วิศวกรรม

กมลวิทย์

วิศวกร

โครงสร้าง

กมลวิทย์

วิศวกร

วิศวกรรมไฟฟ้า

กมลวิทย์

วิศวกร

และเครื่องกล

กมลวิทย์

วิศวกร

วิศวกรรม

กมลวิทย์

วิศวกร

สุขาภิบาล

กมลวิทย์

วิศวกร

อนุมัติ

กมลวิทย์

(นายสว่าง ศรีสุกัน)

อธิบดีกรมโยธาธิการและผังเมือง

แสดงแบบ

รูปด้าน 1,2

มาตราส่วน 1:100

วัน/เดือน/ปี 21 พ.ย. 2546

เลขที่แบบ ม.บ.462104

แผ่นที่

A-07

จำนวนแผ่น

15

หมายเหตุ แบบที่แสดงอยู่นี้ได้รับการยืมเพื่อใช้แสดงผลทางหน้าจอเท่านั้น สำหรับแบบที่ใช้ขออนุญาตก่อสร้าง ให้ถ่ายสำเนาจากหนังสือแบบบ้าน



รูปด้าน 3
มาตราส่วน 1:100



รูปด้าน 4
มาตราส่วน 1:100



โครงการแบบอาคารเพื่อประชาชน
ไทยอนุรักษ์ไทย

แบบ

บ้านไทยอนุรักษ์ไทยภาคกลาง

สำนักสถาปัตย์กรรม

คุณวิเศษ

สถาปัตย์กรรม

คุณวิเศษ

สถาปัตย์กรรม

คุณวิเศษ

สถาปัตย์กรรม

คุณวิเศษ

สถาปัตย์กรรม

คุณวิเศษ

สำนักวิศวกรรมโครงสร้างและงานระบบ

คุณวิเศษ

วิศวกรรม

คุณวิเศษ

โครงสร้าง

คุณวิเศษ

วิศวกรรมไฟฟ้า

คุณวิเศษ

และเครื่องกล

คุณวิเศษ

วิศวกรรม

คุณวิเศษ

สุขาภิบาล

คุณวิเศษ

สถาปัตย์กรรม

คุณวิเศษ

สถาปัตย์กรรม

คุณวิเศษ

หมายเหตุ แบบที่แสดงอยู่นี้ได้รับการยืมมา เพื่อใช้แสดงผลทางหน้าจอเท่านั้น สำหรับแบบที่ใช้ขออนุญาตก่อสร้าง ให้ถ่ายสำเนาจากหนังสือแบบบ้าน

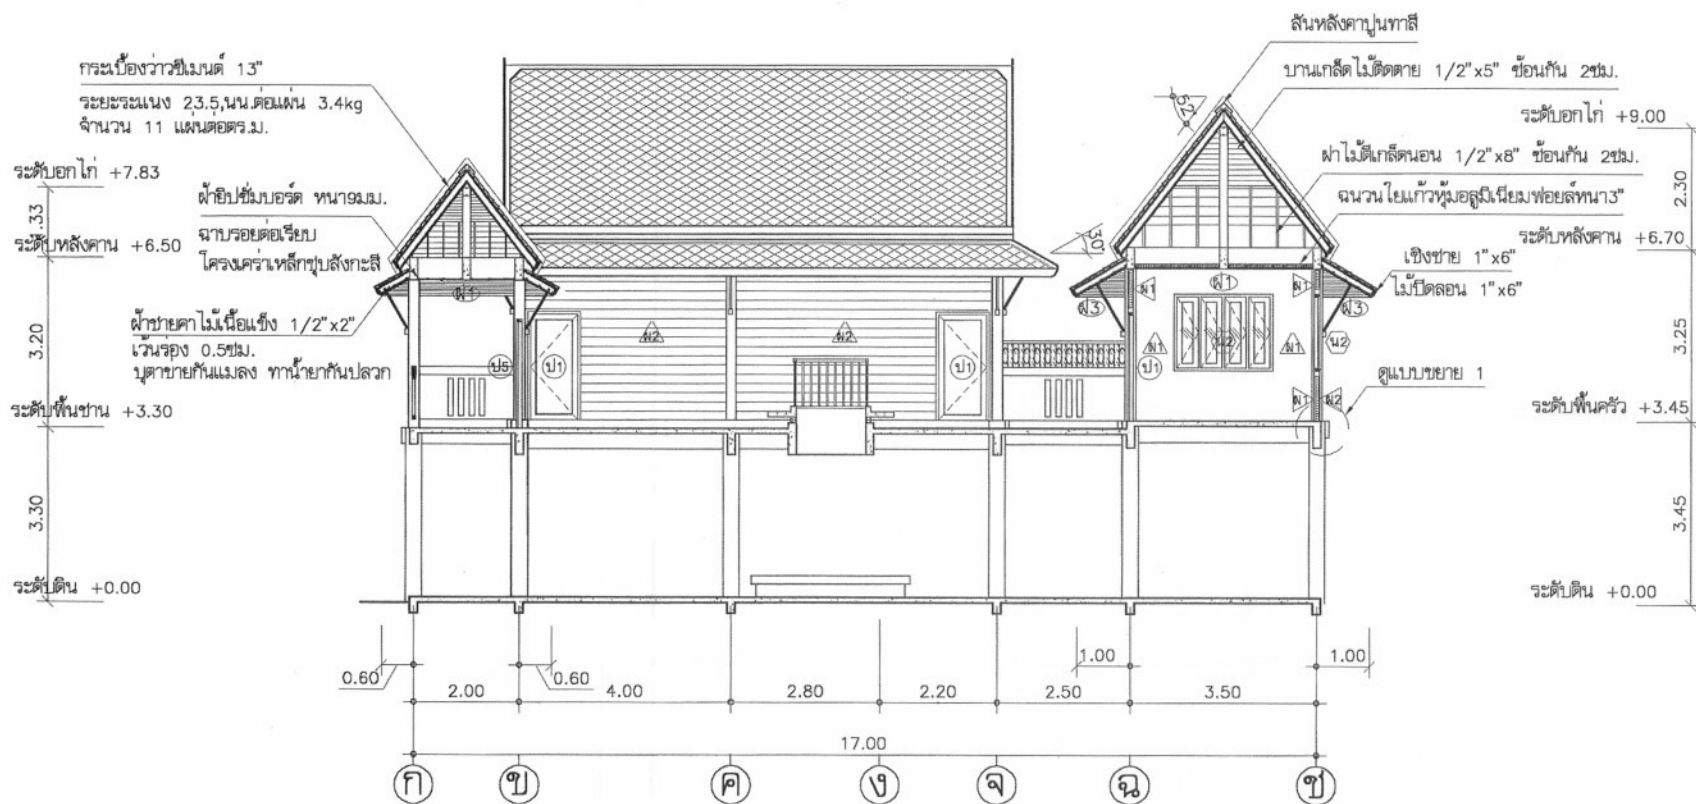

รูปตัด 2
มาตราส่วน 1:100



โครงการแบบอาคารเพื่อประชาชน

ไทยยูธริชไทย

แบบ

บ้านไทยยูธริชไทยภาคกลาง

สำนักงานสถาปัตย์กรรม

กฤษณะ

สถาปัตย์กรรม

สถาปัตย์กรรม

สำนักงานวิศวกรรมโครงสร้างและงานระบบ

วิศวกรรม

วิศวกร

โครงสร้าง

วิศวกร

วิศวกรรมไฟฟ้า

วิศวกร

และเครื่องกล

วิศวกร

วิศวกรรม

วิศวกร

สุขาภิบาล

วิศวกร

อนุมัติ

วิศวกร

(นายสว่าง ศรีสุกัน)

อธิบดีกรมโยธาธิการและผังเมือง

แสดงแบบ

รูปตัด 2

มาตราส่วน 1:100

วัน/เดือน/ปี 21 พ.ย. 2546

เลขที่แบบ ม.บ. 462104


แผ่นที่

จำนวนแผ่น

A-10

15

หมายเหตุ แบบที่แสดงอยู่นี้ได้รับการยืมเพื่อใช้แสดงผลทางหน้าจอเท่านั้น สำหรับแบบที่ใช้ขออนุญาตก่อสร้าง ให้ถ่ายสำเนาจากหนังสือแบบบ้าน

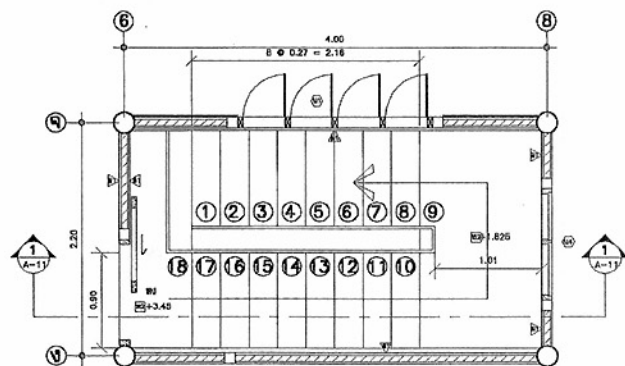


แบบขยายบันได

มาตราส่วน 1:50




แบบขยายบันไดหน้าบ้าน

มาตราส่วน 1:50

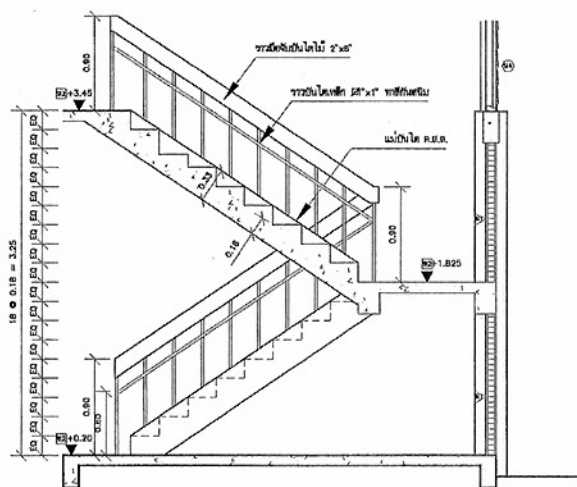

รูปตัด 1

มาตราส่วน 1:50

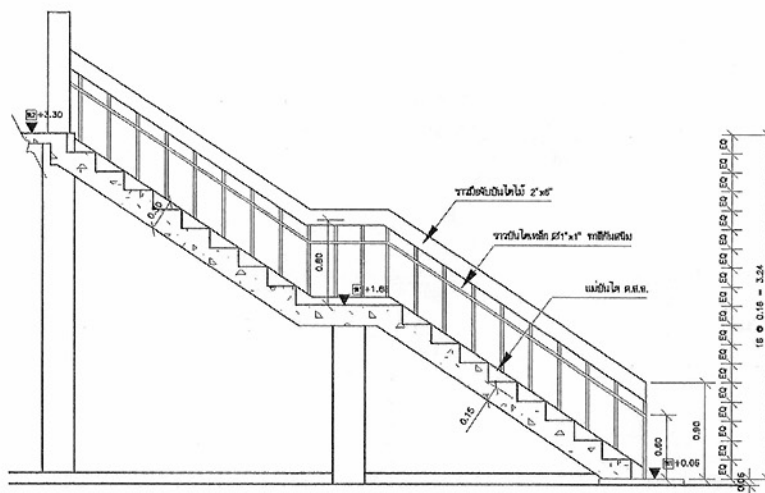

รูปตัด 2

มาตราส่วน 1:50



โครงการแบบอาคารเพื่อประชาชน

ไทยอนุรักษ ไทย

แบบ

บ้านไทยอนุรักษไทยภาคกลาง

สำนักสถาปัตย์กรรม

กนก รัตน์ (ผู้อำนวยการ)

สถาปัตย์กรรม

อ.วิทย์ สถาปัตย์
อ.วิทย์ สถาปัตย์
อ.วิทย์ สถาปัตย์
อ.วิทย์ สถาปัตย์

สำนักวิศวกรรมโครงสร้างและงานระบบ

อ.วิทย์ (ผู้อำนวยการ)

วิศวกรรม

อ.วิทย์ วิศวกร

โครงสร้าง

อ.วิทย์ วิศวกร

วิศวกรรมไฟฟ้า

อ.วิทย์ วิศวกร

และเครื่องกล

อ.วิทย์ วิศวกร

วิศวกรรม

อ.วิทย์ วิศวกร

สุขาภิบาล

อ.วิทย์ วิศวกร

อนุมัติ

อ.วิทย์ วิศวกร

อนุมัติ

อ.วิทย์ วิศวกร

(นายสว่าง ศรีสุคนธ์)

อธิบดีกรมโยธาธิการและผังเมือง

แสดงแบบ

อ.วิทย์ วิศวกร

ขยายบันได

มาตราส่วน 1:50

วัน/เดือน/ปี 21 พ.ย. 2546

เลขที่แบบ ม.บ.462104

แผ่นที่

จำนวนแผ่น

A-11

15

หมายเหตุ แบบที่แสดงอยู่นี้ได้รับการยืมเพื่อใช้แสดงผลทางหน้าจอเท่านั้น สำหรับแบบที่ใช้ขออนุญาตก่อสร้าง ให้ถ่ายสำเนาจากหนังสือแบบบ้าน



โครงการแบบอาคารเพื่อประชาชน

ไทยอนุรักษไทย

แบบ

บ้านไทยอนุรักษไทยภาคกลาง

สำนักสถาปัตยกรรม

กมลวิทย์

สถาปัตยกรรม

สถาปนิก
สถาปนิก
สถาปนิก
สถาปนิก

สำนักวิศวกรรมโครงสร้างและงานระบบ

วิศกร

วิศวกรรม

วิศวกร

โครงสร้าง

วิศวกร

วิศวกรรมไฟฟ้า

วิศวกร

และเครื่องกล

วิศวกร

วิศวกรรม

วิศวกร

สุขาภิบาล

วิศวกร

ผู้ควบคุม

วิศวกร

อนุมัติ

วิศวกร

(นายสว่าง ศรีสุคนธ์)

อธิบดีกรมโยธาธิการและผังเมือง

แสดงแบบ

วิศวกร

ขยายห้องน้ำ 1

วิศวกร

มาตราส่วน 1:25

วิศวกร

วัน/เดือน/ปี 21 พ.ย. 2546

วิศวกร

เลขที่แบบ ม.บ.462104




วิศวกร

แผ่นที่ A-12

วิศวกร

จำนวนแผ่น 15

วิศวกร

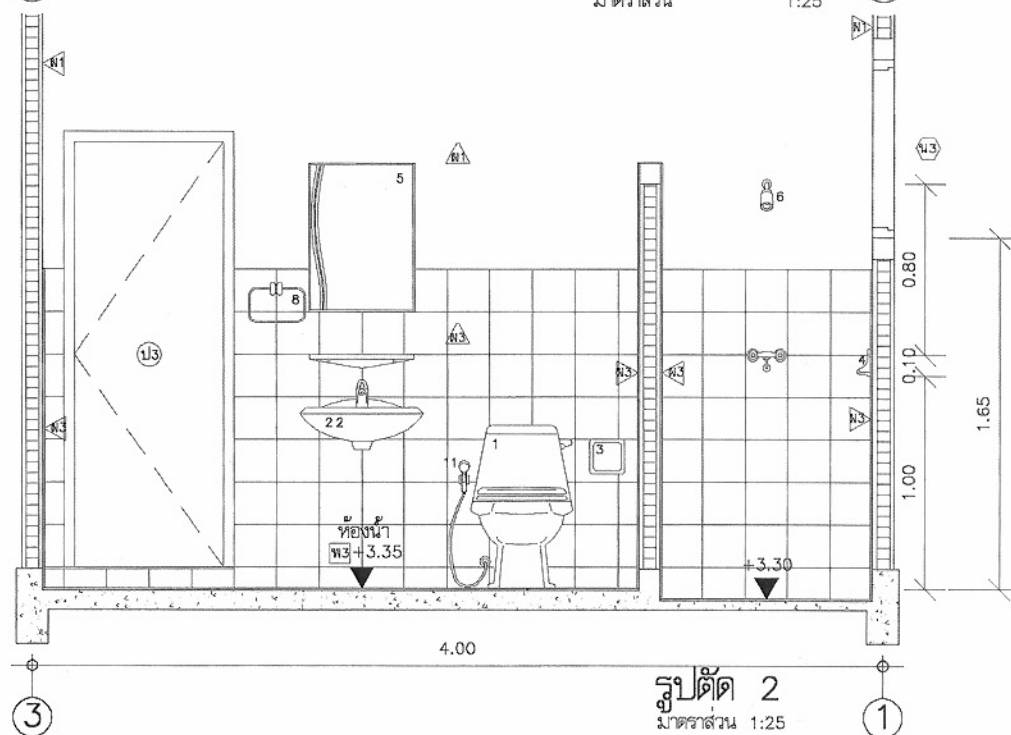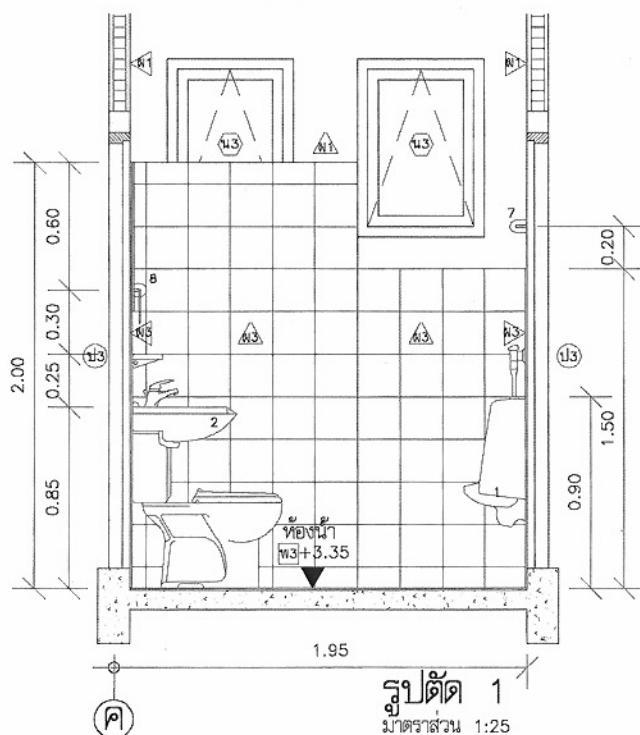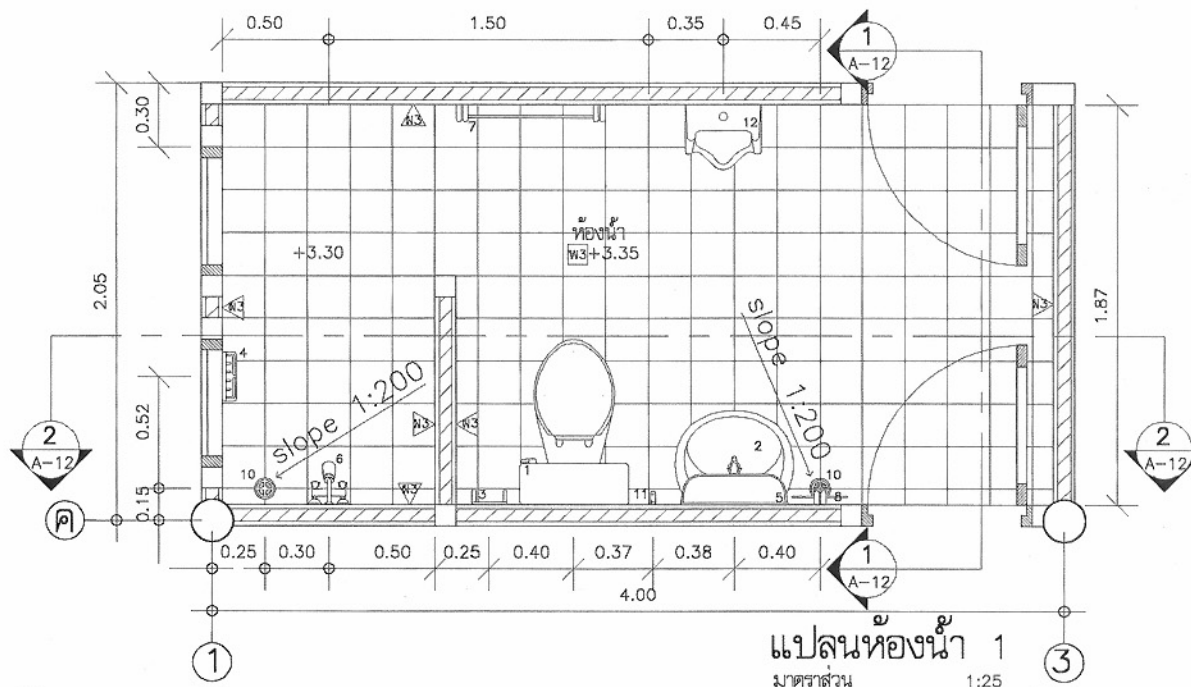

หมายเหตุ แบบที่แสดงอยู่นี้ได้รับการยืมส่วน เพื่อใช้แสดงผลทางหน้าจอเท่านั้น สำหรับแบบที่ใช้ขออนุญาตก่อสร้าง ให้ถ่ายสำเนาจากหนังสือแบบบ้าน



โครงการแบบอาคารเพื่อประชาชน

ไทยอนุรักษ ไทย

แบบ

บ้านไทยอนุรักษไทยภาคกลาง

สำนักสถาปัตย์กรรม

๑๑/๒๕๖๓
ผู้อำนวยการสำนัก

สถาปัตย์กรรม

สถาปัตย์
สถาปัตย์
สถาปัตย์
สถาปัตย์

สำนักวิศวกรรมโครงสร้างและงานระบบ

๑๑/๒๕๖๓
ผู้อำนวยการสำนัก

วิศวกรรม

วิศวกร

โครงสร้าง

วิศวกร

วิศวกรรมไฟฟ้า

วิศวกร

และเครื่องกล

วิศวกร

วิศวกรรม

วิศวกร

สุขาภิบาล

วิศวกร

๑๑/๒๕๖๓

วิศวกร

อนุมัติ

๑๑/๒๕๖๓

(นายสว่าง ศรีสุข)

อธิบดีกรมโยธาธิการและผังเมือง

แสดงแบบ

๑๑/๒๕๖๓

ขยายห้องน้ำ 2

๑๑/๒๕๖๓

มาตราส่วน 1:25

๑๑/๒๕๖๓

วัน/เดือน/ปี 21 พ.ย. 2546

๑๑/๒๕๖๓

เลขที่แบบ ม.บ.462104

๑๑/๒๕๖๓

แผ่นที่

๑๑/๒๕๖๓

A-13


๑๑/๒๕๖๓

จำนวนแผ่น

๑๑/๒๕๖๓


15

๑๑/๒๕๖๓

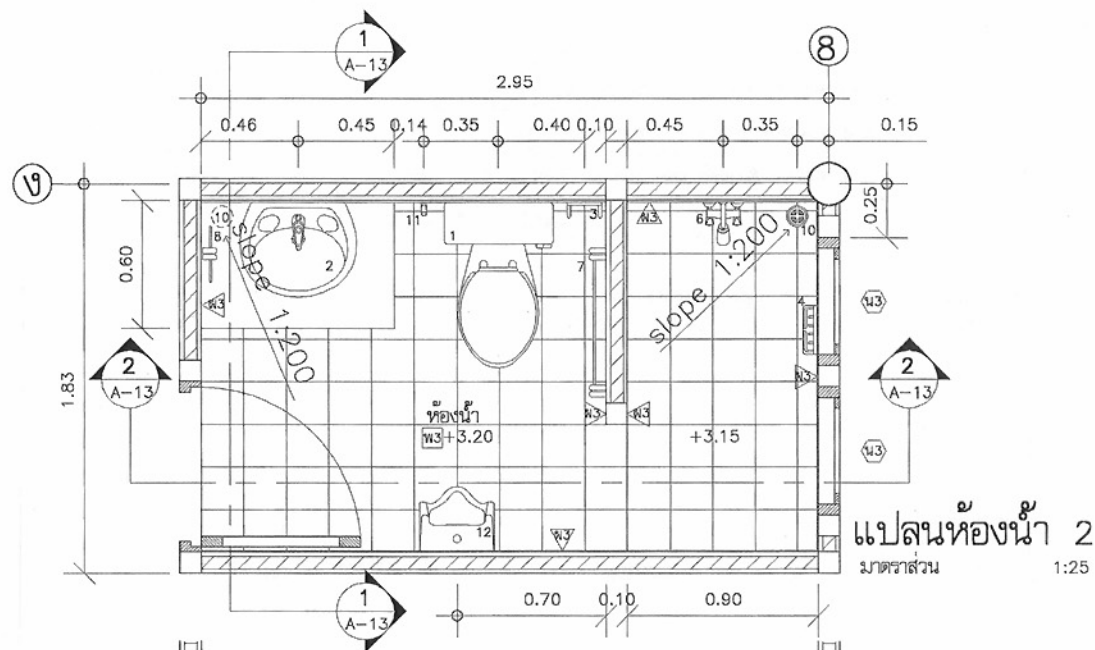


แปลนห้องน้ำ 2

มาตราส่วน 1:25

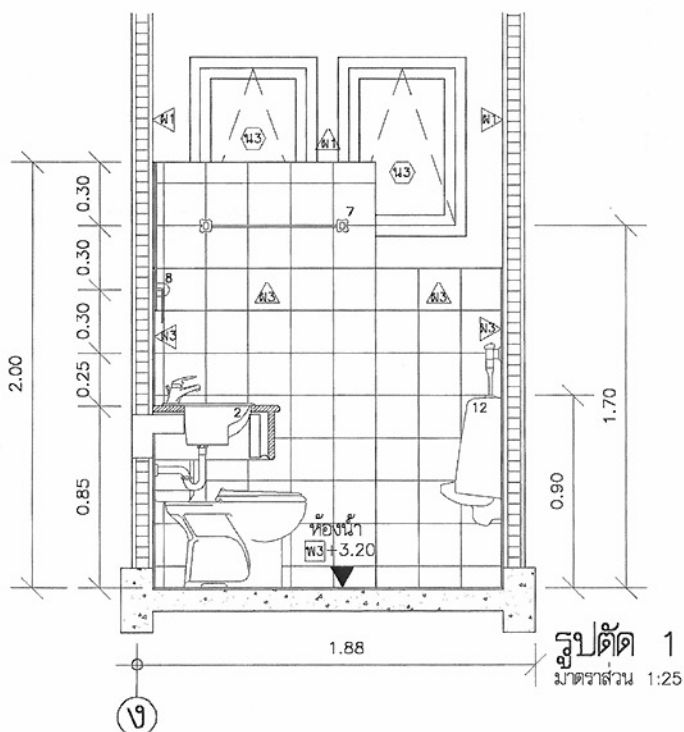

รูปตัด 1



มาตราส่วน 1:25

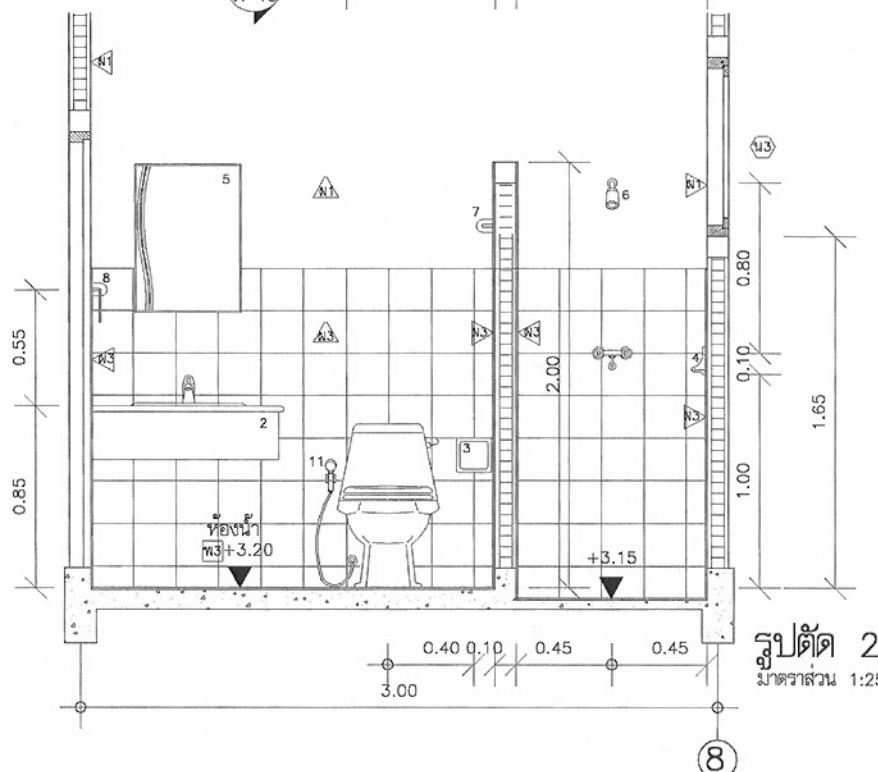


รูปตัด 2

มาตราส่วน 1:25

หมายเหตุ แบบที่แสดงอยู่นี้ได้รับการยืมส่วน เพื่อใช้แสดงผลทางหน้าจอเท่านั้น สำหรับแบบที่ใช้ขออนุญาตก่อสร้าง ให้ถ่ายสำเนาจากหนังสือแบบบ้าน

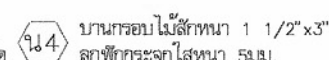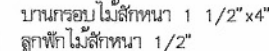

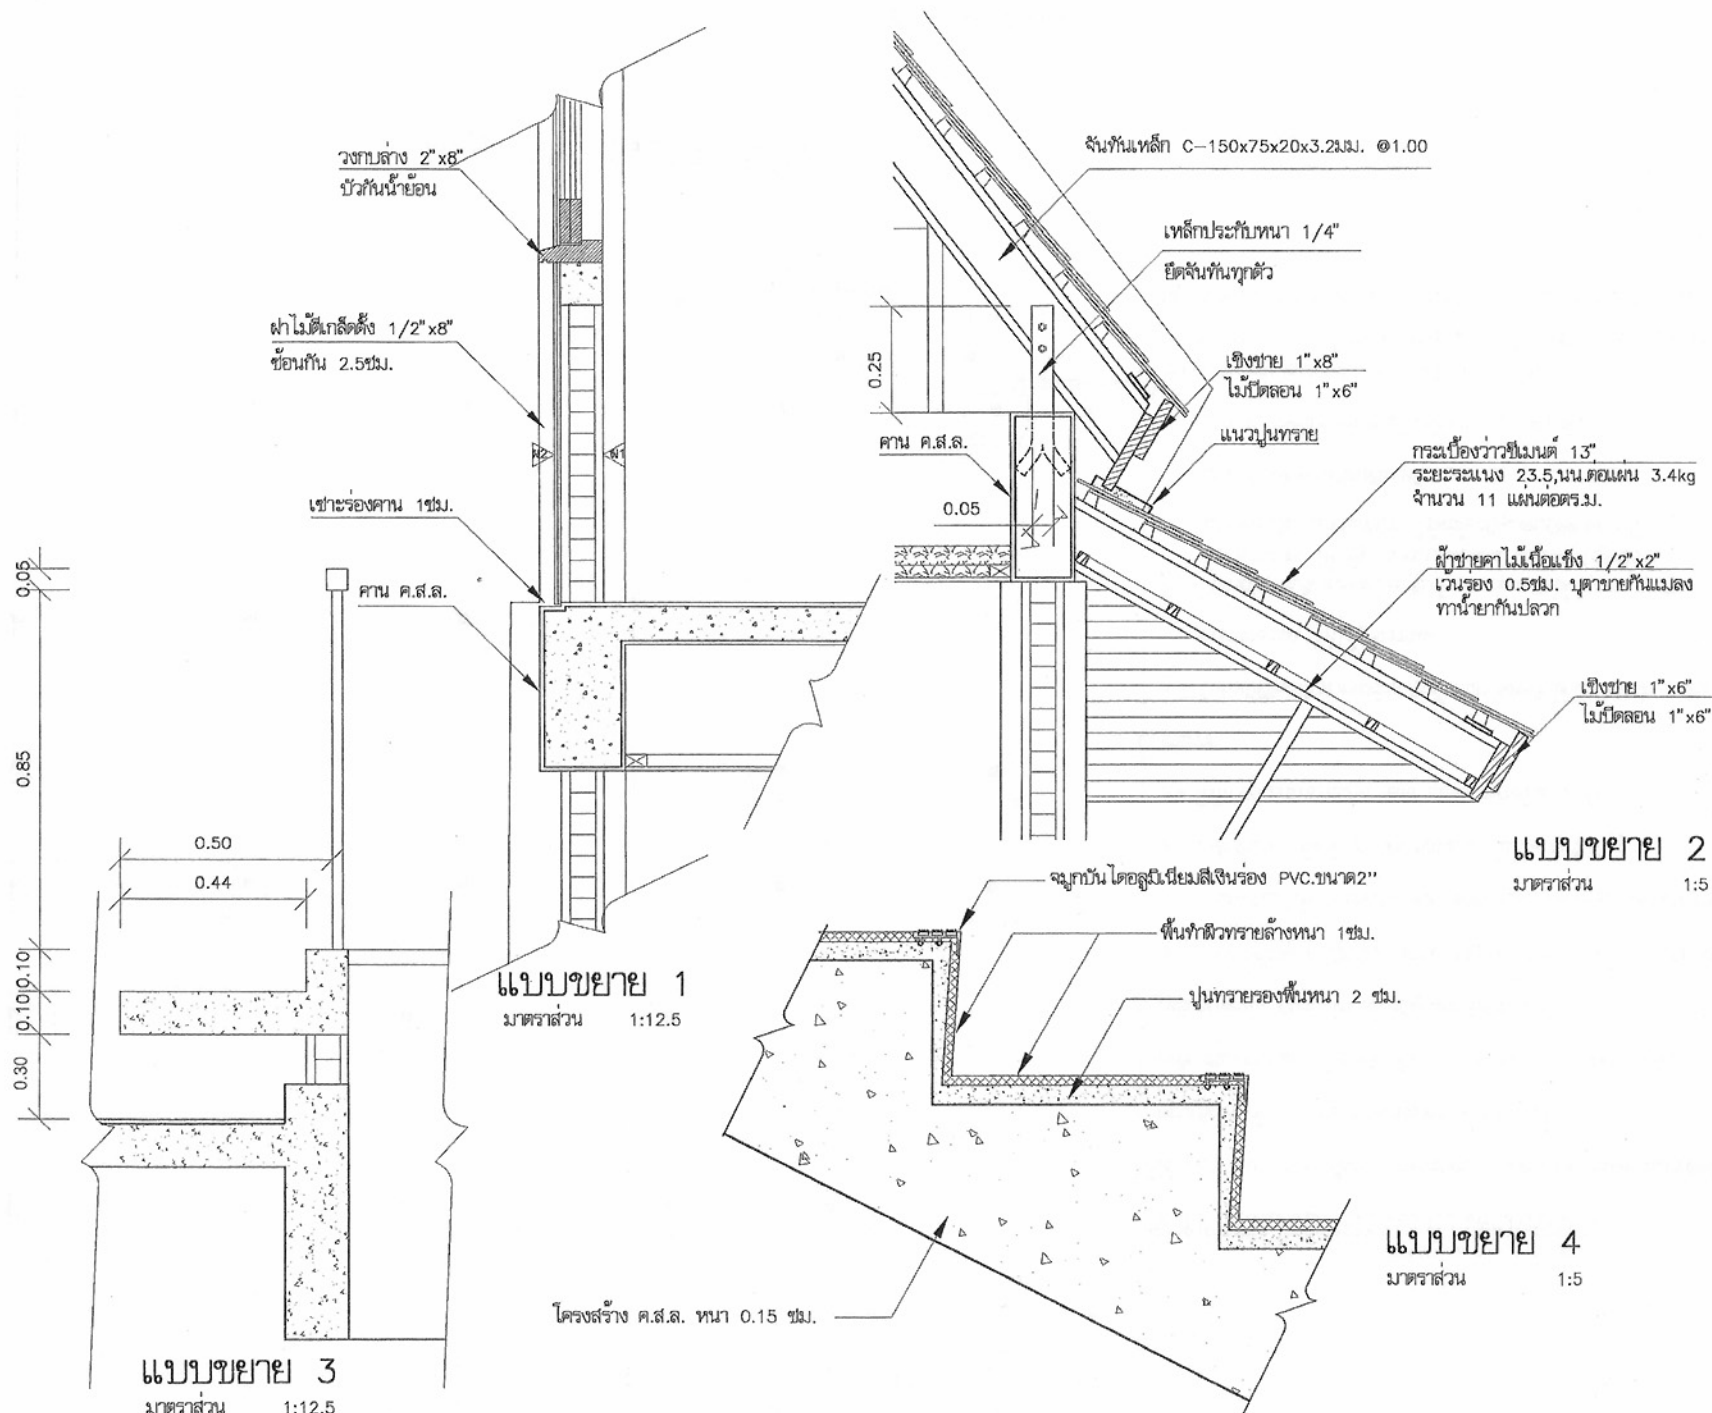

โครงการแบบอาคารเพื่อประชาชน

ไทยอนุรักษไทย

แบบ

บ้านไทยอนุรักษไทยภาคกลาง

สำนักสถาปัตยกรรม

ผู้อำนวยการสำนัก
ดร.วิมล

สถาปนิก

สถาปนิก
สถาปนิก
สถาปนิก
สถาปนิก

สำนักวิศวกรรมโครงสร้างและงานระบบ

ผู้อำนวยการสำนัก
ดร.วิมล

วิศวกร

วิศวกร

โครงสร้าง

วิศวกร

วิศวกรไฟฟ้า

วิศวกร

และเครื่องกล

วิศวกร

วิศวกร

วิศวกร

สุขาภิบาล

วิศวกร

ผู้ควบคุม

วิศวกร

อนุมัติ

วิศวกร

(นายสว่าง ศิริกุล)

อธิบดีกรมโยธาธิการและผังเมือง

แสดงแบบ

ขยายทั่วไป

มาตราส่วน 1:5

วันที่/เดือน/ปี 21 พ.ย. 2546

เลขที่แบบ ม.บ.462104

แผ่นที่

A-15

จำนวนแผ่น 15

หมายเหตุ แบบที่แสดงอยู่นี้ได้รับการยืมส่วน เพื่อใช้แสดงผลทางหน้าจอเท่านั้น สำหรับแบบที่ใช้ขออนุญาตก่อสร้าง ให้ถ่ายสำเนาจากหนังสือแบบบ้าน

สัญลักษณ์

	CIRCUIT BREAKER
	แผงสวิตช์อัตโนมัติ (LP) ติดผนัง
	2x1.5 VAF เดินลอยยึดด้วยเข็มขัดรัดสายทุกระยะประมาณ 0.10 เมตร
	2x2.5/1.5 VAF-GRD เดินลอยยึดด้วยเข็มขัดรัดสายทุกระยะประมาณ 0.10 เมตร
	ดวงโคมฟลูออเรสเซนต์หลอดเล็กกับเบสลอย หลอด 1-18W ติดเพดานหรือผนัง
	ดวงโคมฟลูออเรสเซนต์หลอดเล็กกับเบสลอย หลอด 1-36W ติดเพดานหรือผนัง
	สวิตช์ ขนาด 16A-250V ติดตั้งเรียบผนังหรือข้างเสา สูงจากพื้น 1.30 เมตร
	สวิตช์สามทาง ขนาด 16A-250V ติดตั้งเรียบผนังหรือข้างเสา สูงจากพื้น 1.30 เมตร
	ตัวรับคู่ ขนาด 16A-250V แบบ UNIVERSAL ชนิดมีขาเดินและขามันนิรภัย ติดตั้งเรียบผนังหรือข้างเสา สูงจากพื้น 0.50 เมตร หรือตามที่กำหนดในแบบ
	หลักสายดินทองแดง ขนาด ๘/5/8 นิ้ว ยาว 2.40 เมตร

รายละเอียด

- ในการติดตั้ง ผู้รับจ้างต้องปฏิบัติตามกฎระเบียบข้อบังคับของการไฟฟ้า
- วัสดุอุปกรณ์ที่ใช้
 - แผงสวิตช์อัตโนมัติเป็นผลิตภัณฑ์ของ SQUARE D, ABB, MEM, CLIPSAL
TICINO, SIEMENS, MG, HAGER
 - CIRCUIT BREAKER เป็นผลิตภัณฑ์ของ SQUARE D, ABB, MEM, CLIPSAL
TICINO, SIEMENS, MG, HAGER
 - ดวงโคมไฟฟ้าเป็นผลิตภัณฑ์ภายในประเทศที่มีเครื่องหมายการค้าโดยมีอุปกรณ์ประกอบดังนี้
 - หลอดฟลูออเรสเซนต์ มอก. 236-2533
 - ขั้วรับหลอดและขั้วรับสตาฟเตอร์ มอก. 344-2530
 - สตาฟเตอร์ มอก. 183-2528
 - บัลลาสต์ มอก. 23-2521

2.4 สายไฟฟ้าเป็นผลิตภัณฑ์ มอก. 11-2531

2.5 สวิตช์และตัวรับไฟฟ้า เป็นผลิตภัณฑ์ของ NATIONAL, ABB, TICINO, CLIPSAL


3. หากมิได้กำหนดไว้เป็นอย่างอื่น ชนิดและขนาดของสายให้ใช้ดังนี้

3.1 สายวงจรร้อยแสงสว่าง (สายจากดวงโคมเข้าแผง LP) ใช้สาย 2x2.5mm² VAF

3.2 สายแยกจากสวิตช์เข้าดวงโคม สายระหว่างดวงโคม ให้ใช้สาย 2x1.5mm² VAF

3.3 สายวงจรมอเตอร์ ให้ใช้สาย 2x2.5/1.5 VAF-GRD

3.4 สายบ่อนและสายประธานตามแบบ

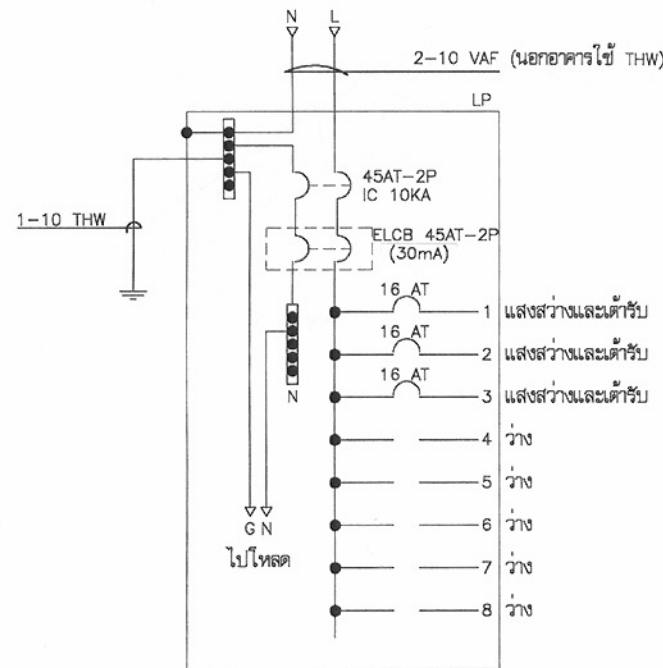

รายละเอียดแผง LP



โครงการแบบอาคารเพื่อประชาชน

ไทยอนุรักษไทย

แบบ

บ้านไทยอนุรักษไทยภาคกลาง

สำนักสถาปัตย์กรรม

สถาปัตย์กรรม

วิศวกร

วิศวกร

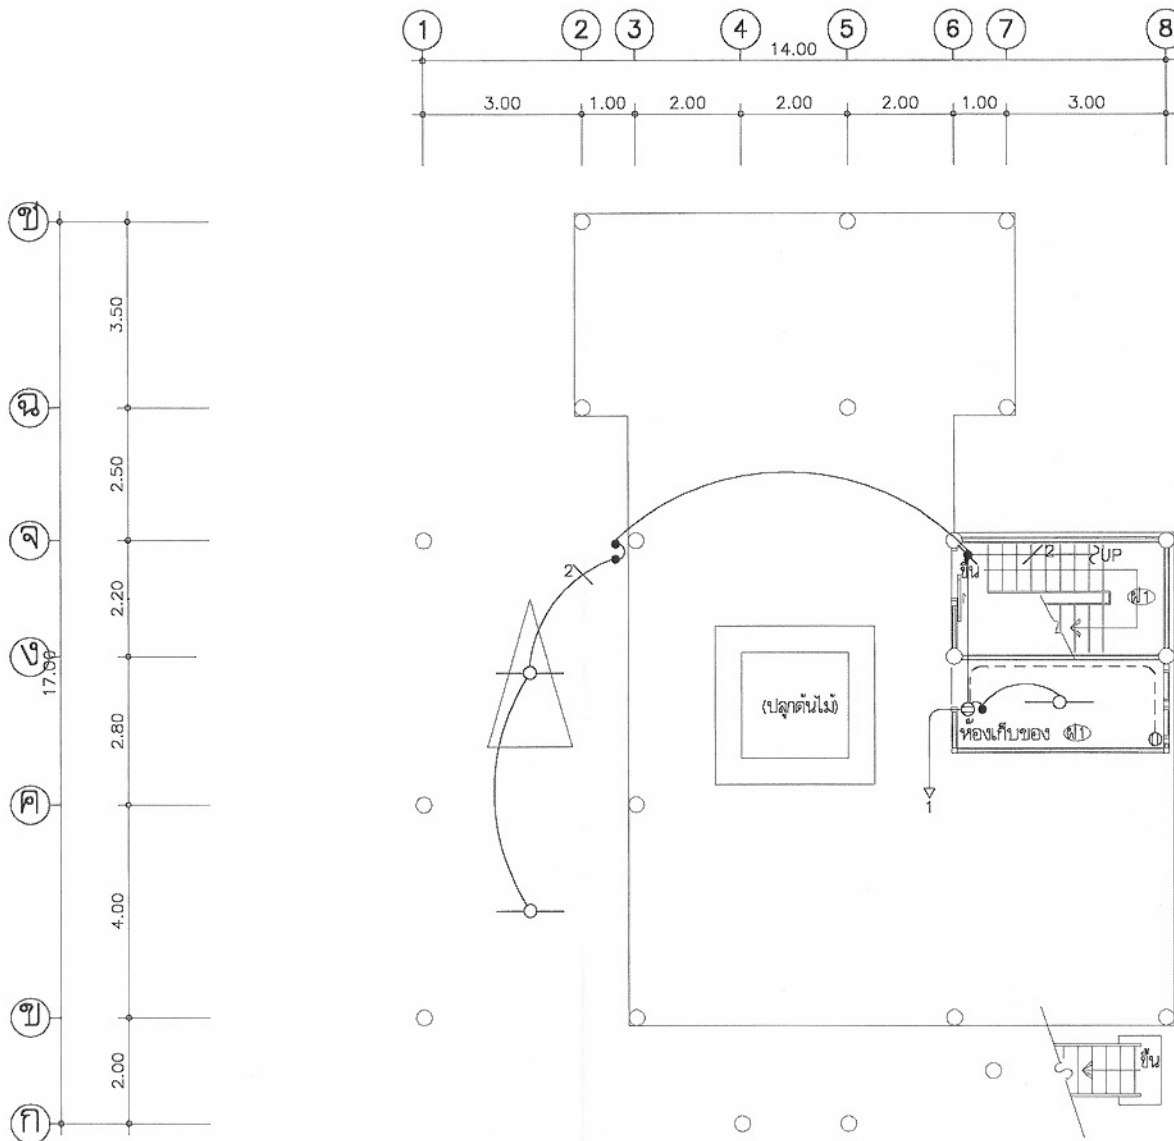

แปลนไฟฟ้าชั้นล่าง
มาตราส่วน 1:100



โครงการแบบอาคารเพื่อประชาชน
ไทยอนุรักษไทย

แบบ
บ้านไทยอนุรักษไทยภาคกลาง

สำนักสถาปัตย์กรรม
ผู้ควบคุมการก่อสร้าง

สถาปัตย์กรรม
สถาปัตย์
สถาปัตย์
สถาปัตย์

สำนักวิศวกรรมโครงสร้างและงานระบบ
ผู้ควบคุมการก่อสร้าง

วิศวกรรม
โครงสร้าง
วิศวกรรมไฟฟ้า
และระบบ
วิศวกรรม
สุขาภิบาล

อนุมัติ
(นายสว่าง ศิริกุล)
อธิบดีกรมโยธาธิการและผังเมือง

แสดงแบบ
แปลนไฟฟ้าชั้นล่าง


มาตราส่วน 1:100

วัน/เดือน/ปี 21 พ.ย. 2546

เลขที่แบบ ม.บ. 462104

แผ่นที่ E-02 จำนวนแผ่น 03

หมายเหตุ แบบที่แสดงอยู่นี้ได้รับการยืมเพื่อใช้แสดงผลทางหน้าจอเท่านั้น สำหรับแบบที่ใช้ขออนุญาตก่อสร้าง ให้ถ่ายสำเนาจากหนังสือแบบบ้าน

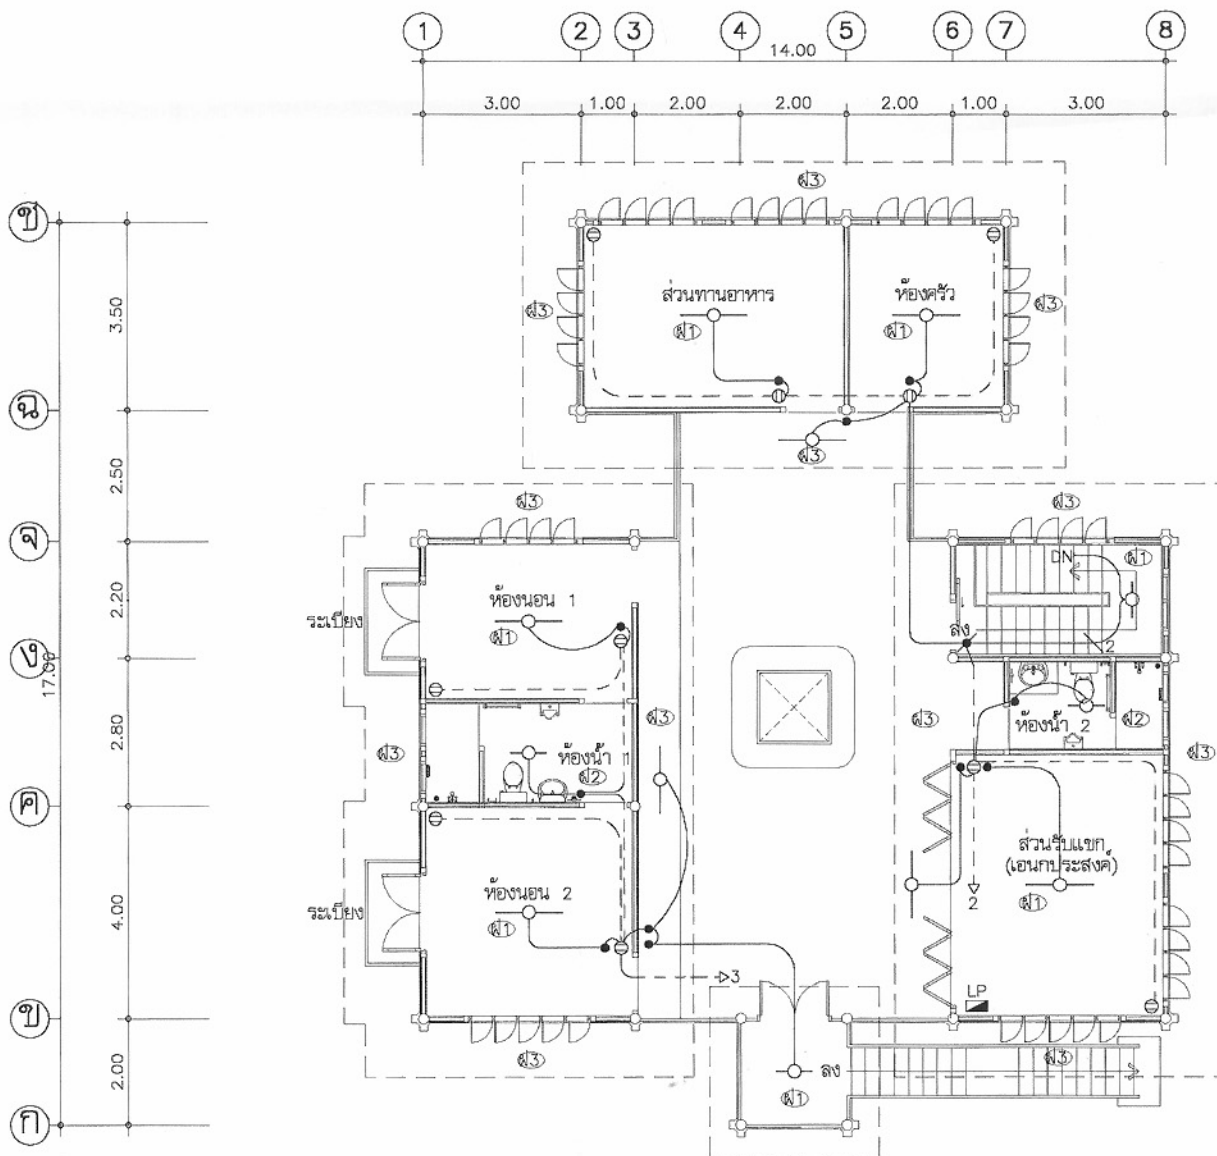

แปลนไฟฟ้าขึ้นบน
มาตราส่วน 1:100



โครงการแบบอาคารเพื่อประชาชน
ไทยอนุรักษไทย

แบบ
บ้านไทยอนุรักษไทยภาคกลาง

สำนักสถาปัตย์กรรม
ผู้ควบคุมการก่อสร้าง

สถาปัตย์กรรม
ผู้ควบคุมการก่อสร้าง

สำนักวิศวกรรม โครงสร้างและงานระบบ
ผู้ควบคุมการก่อสร้าง

วิศวกรรม
โครงสร้าง
วิศวกรรมไฟฟ้า
และเครื่องกล
วิศวกรรม
สุขาภิบาล

อนุมัติ
(นายสว่าง ศิริกุล)
อธิบดีกรมโยธาธิการและผังเมือง

แสดงแบบ
แปลนไฟฟ้าขึ้นบน


มาตราส่วน 1:100

วัน/เดือน/ปี 21 พ.ย. 2546

เลขที่แบบ ม.บ.462104

แผ่นที่ E-03 จำนวนแผ่น 03

หมายเหตุ แบบที่แสดงอยู่นี้ได้รับการยืมส่วน เพื่อใช้แสดงผลทางหน้าจอเท่านั้น สำหรับแบบที่ใช้ขออนุญาตก่อสร้าง ให้ถ่ายสำเนาจากหนังสือแบบบ้าน

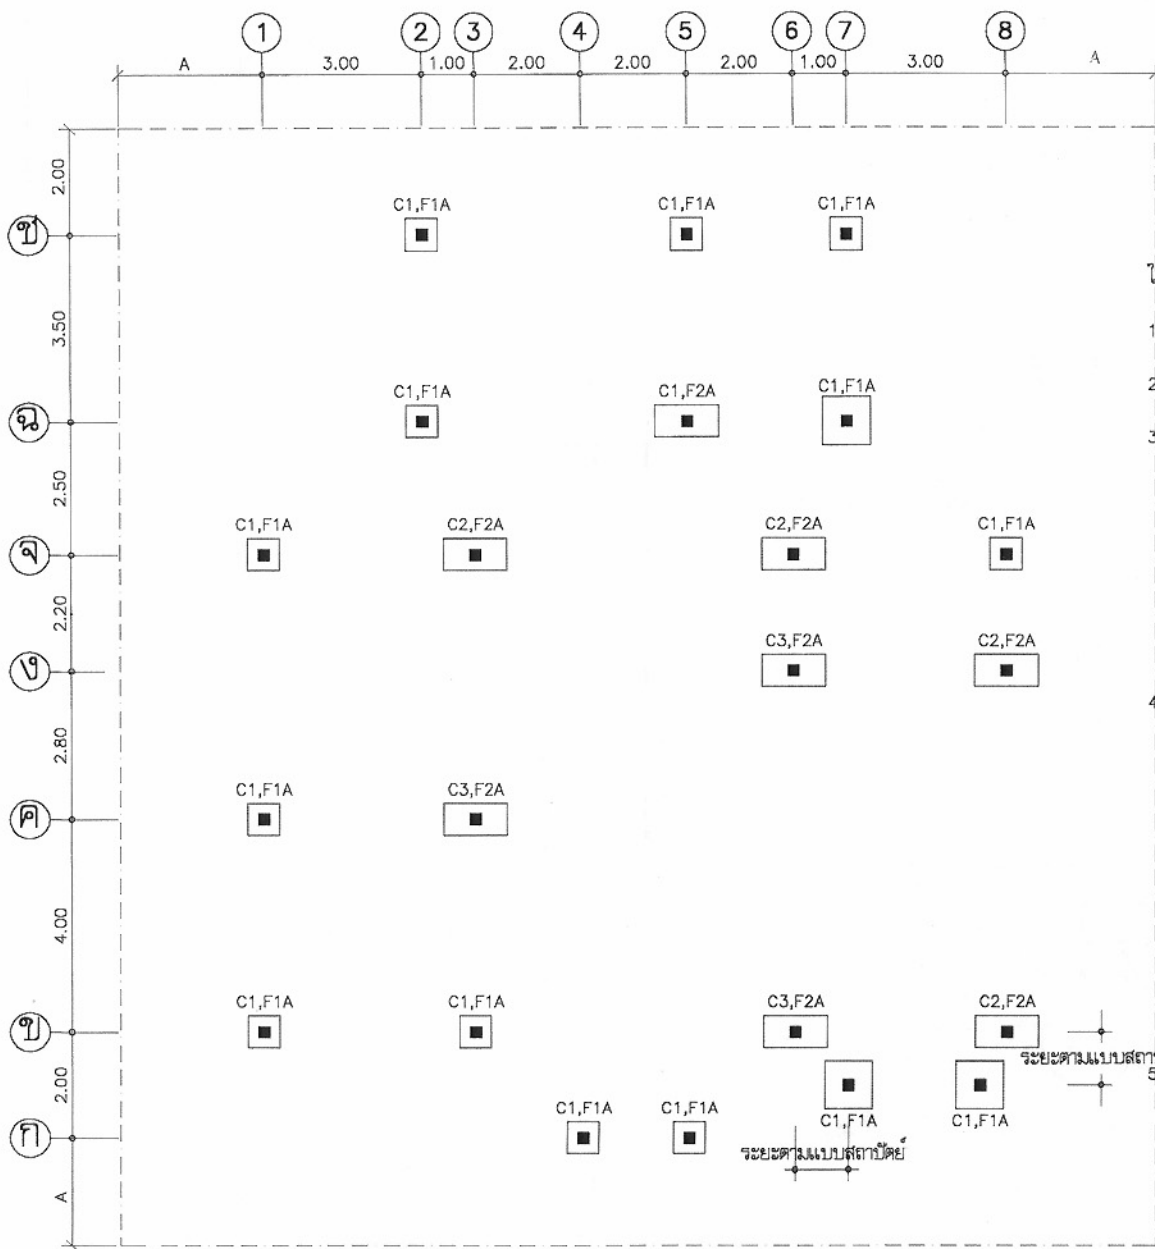

แปลนฐานราก (แบบตอกเข็ม)
มาตราส่วน 1:100

รายการประกอบแบบโครงสร้าง

ให้ใช้ มยธ. 101-106 เป็นรายการประกอบแบบและมีรายการเฉพาะแบบดังนี้

- คอนกรีตที่ใช้ ค.1 ($f'c$ ทรงกระบอก = 150 ksc)
- เหล็กเสริมคอนกรีต ให้ใช้เหล็กเส้นกลม SR-24 ($f_y = 2400$ ksc)
- เหล็กรูปพรรณ ที่นำมาใช้จะต้องมีคุณสมบัติดังต่อไปนี้
 - ใช้เหล็กที่มีคุณสมบัติเป็นไปตามมาตรฐาน ASTM - A36 หรือเทียบเท่า
 - การต่อเชื่อมให้ทำการเชื่อมด้วยไฟฟ้า (arc welding) โดยรอบทุกจุด
 - เหล็กที่นำมาใช้จะต้องปราศจากสนิมขุม ไม่มีดงหรือรอยร้าว
 - ให้ทาสีกันสนิมประเภท lead oxide อย่างน้อย 2 ชั้น
- ฐานราก
 - ในกรณีที่ดินบริเวณก่อสร้าง รับน้ำหนักปลอดภัยได้ไม่น้อยกว่า 8 ตัน ต่อตารางเมตร ให้ใช้ฐานรากแผ่
 - ในกรณีที่ดินบริเวณก่อสร้าง รับน้ำหนักปลอดภัยได้ไม่น้อยกว่า 8 ตัน ต่อตารางเมตร ให้ใช้ฐานรากแบบตอกเข็ม และหากใช้ฐานรากแบบตอกเข็ม เสาค้ำที่นำมาใช้จะต้องมีคุณสมบัติดังต่อไปนี้
 - เป็นเสาคอนกรีตเสริมเหล็ก II - 22
 - รับน้ำหนักปลอดภัยได้ไม่น้อยกว่า 20 ตัน/ต้น
- รายละเอียดหรือคุณสมบัติของวัสดุ หรือ อุปกรณ์ในแบบ หรือใน รายการประกอบแบบ ซึ่งที่ระบุ หรือมิได้ระบุไว้ หากมีการกำหนดมาตรฐานผลิตภัณฑ์อุตสาหกรรมแล้ว ให้เป็นไปตามมาตรฐานผลิตภัณฑ์อุตสาหกรรมนั้น



โครงการแบบอาคารเพื่อประชาชน

ไทยอนุรักษไทย

แบบ

บ้านไทยอนุรักษไทยภาคกลาง

สำนักสถาปัตยกรรม

ผู้อำนวยการสำนัก

สถาปัตยกรรม

สถาปนิก

สถาปนิก

สถาปนิก

สถาปนิก

สถาปนิก

สถาปนิก

สถาปนิก

สำนักวิศวกรรมโครงสร้างและงานระบบ

วิศวกรรม

วิศวกร

โครงสร้าง

วิศวกร

วิศวกรรมไฟฟ้า

วิศวกร

และเครื่องกล

วิศวกร

วิศวกรรม

วิศวกร

สุขาภิบาล

วิศวกร

อนุมัติ

ผู้อำนวยการสำนัก

(นายสว่าง ศรีสุข)

อธิบดีกรมโยธาธิการและผังเมือง

แสดงแบบ

แปลนฐานราก
(แบบตอกเข็ม)

มาตราส่วน 1:100

วัน/เดือน/ปี 21 พ.ย. 2546


เลขที่แบบ ม.บ.462104

แผ่นที่

S-01

จำนวนแผ่น

10

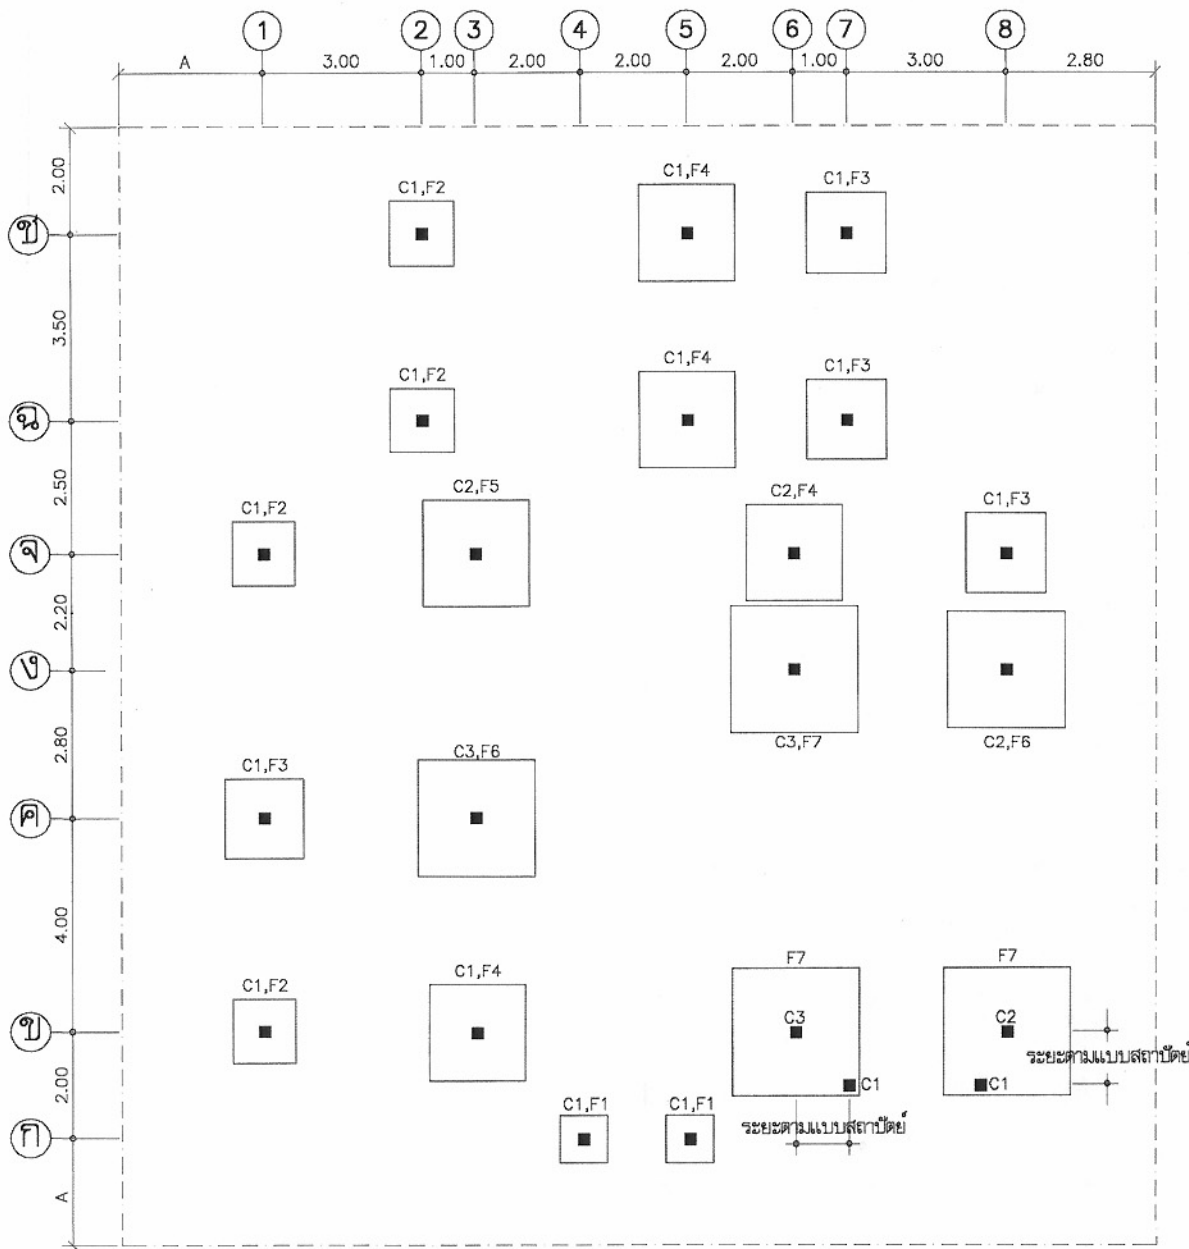

แปลนฐานราก (แบบฐานแผ่)
มาตราส่วน 1:100

(กรณีดินรับน้ำหนักปลอดภัยได้ ไม่น้อยกว่า 8 ตัน ต่อ ตารางเมตร)

ชั้น	เสา	C1	C2	C3
หลังคา				0.20 0.20 4 Ø 12 1 Ø 6 Ø 0.175
ชั้น 2			0.20 0.20 4 Ø 12 1 Ø 6 Ø 0.175	0.20 0.20 6 Ø 12 1 Ø 6 Ø 0.175
ชั้น 1		0.20 0.20 4 Ø 12 1 Ø 6 Ø 0.175	0.20 0.20 6 Ø 12 1 Ø 6 Ø 0.175	0.25 0.25 6 Ø 15 1 Ø 6 Ø 0.175
ดอมปอ		0.20 0.20 4 Ø 12 1 Ø 6 Ø 0.175	0.20 0.20 6 Ø 12 1 Ø 6 Ø 0.175	0.25 0.25 6 Ø 15 1 Ø 6 Ø 0.175



โครงการแบบอาคารเพื่อประชาชน
ไทยอนุรักษ ไทย

แบบ
บ้านไทยอนุรักษ ไทยภาคกลาง

สำนักสถาปัตย์กรรม
ผู้ควบคุมการก่อสร้าง

สถาปัตย์กรรม
สถาปนิก
สถาปนิก
สถาปนิก
สถาปนิก

สำนักวิศวกรรมโครงสร้างและงานระบบ
ผู้ควบคุมการก่อสร้าง

วิศวกรรม
โครงสร้าง
วิศวกรรมไฟฟ้า
และเครื่องกล
วิศวกรรม
สุขาภิบาล

อนุมัติ
(นายสว่าง ศิริกุล)
อธิบดีกรมโยธาธิการและผังเมือง

แสดงแบบ
แปลนฐานราก
(แบบฐานแผ่)


มาตราส่วน 1:100

วัน/เดือน/ปี 21 พ.ย. 2546

เลขที่แบบ ม.บ.462104

แผ่นที่ S-02 จำนวนแผ่น 10

หมายเหตุ แบบที่แสดงอยู่นี้ได้รับการยืมส่วน เพื่อใช้แสดงผลทางหน้าจอเท่านั้น สำหรับแบบที่ใช้ขออนุญาตก่อสร้าง ให้ถ่ายสำเนาจากหนังสือแบบบ้าน

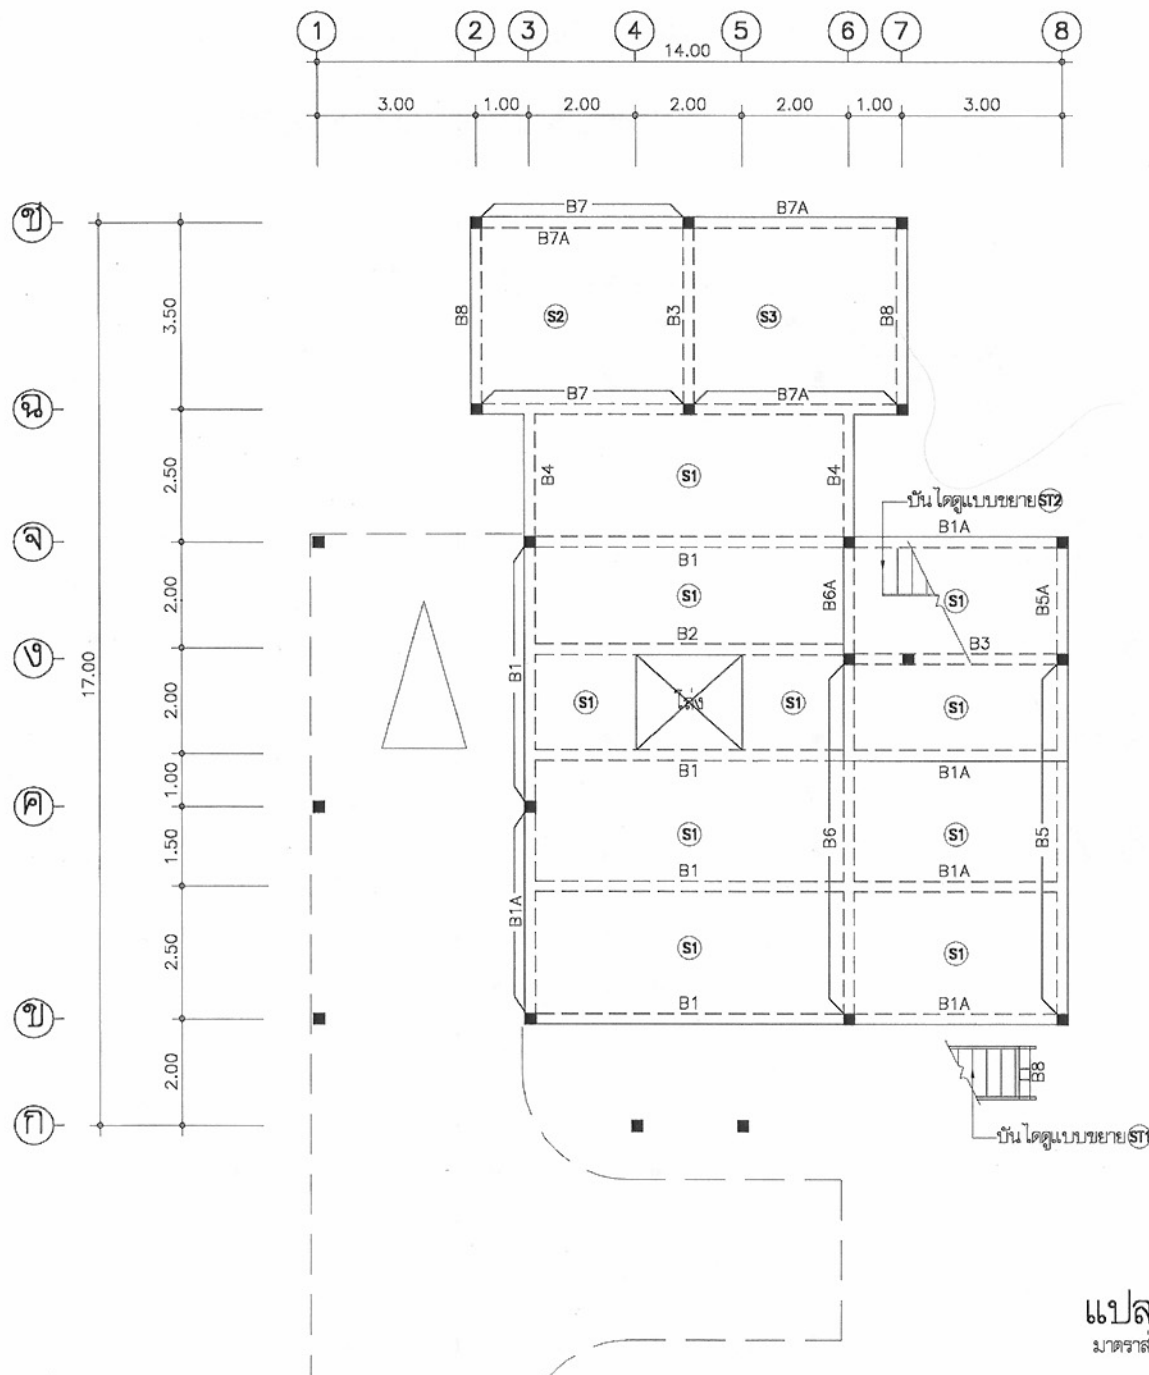

แปลนเสาคานพื้น ชั้นล่าง
มาตราส่วน 1:100



โครงการแบบอาคารเพื่อประชาชน
ไทยยุคใหม่ ไทยภาคกลาง

แบบ
บ้านไทยยุคใหม่ ไทยภาคกลาง

สำนักสถาปัตย์กรรม
ผู้ควบคุมงาน

สถาปัตย์กรรม	สถาปนิก
	สถาปนิก
	สถาปนิก
	สถาปนิก

สำนักวิศวกรรมโครงสร้างและงานระบบ
ผู้ควบคุมงาน


วิศวกรรม	วิศวกร
โครงสร้าง	วิศวกร
วิศวกรรมไฟฟ้า	วิศวกร
และเครื่องกล	วิศวกร
วิศวกรรม	วิศวกร
สุขาภิบาล	วิศวกร

อนุมัติ
(นายถาวร ศิริกัน)
อธิบดีกรมโยธาธิการและผังเมือง

แสดงแบบ
แปลนเสาคานพื้นชั้นล่าง

มาตราส่วน	1:100
วัน/เดือน/ปี	21 พ.ย. 2546
เลขที่แบบ	ม.ป.462104
แผ่นที่	จำนวนแผ่น
S-03	10

หมายเหตุ แบบที่แสดงอยู่นี้ได้รับการยืมเพื่อใช้แสดงผลทางหน้าจอเท่านั้น สำหรับแบบที่ใช้ขออนุญาตก่อสร้าง ให้ถ่ายสำเนาจากหนังสือแบบบ้าน

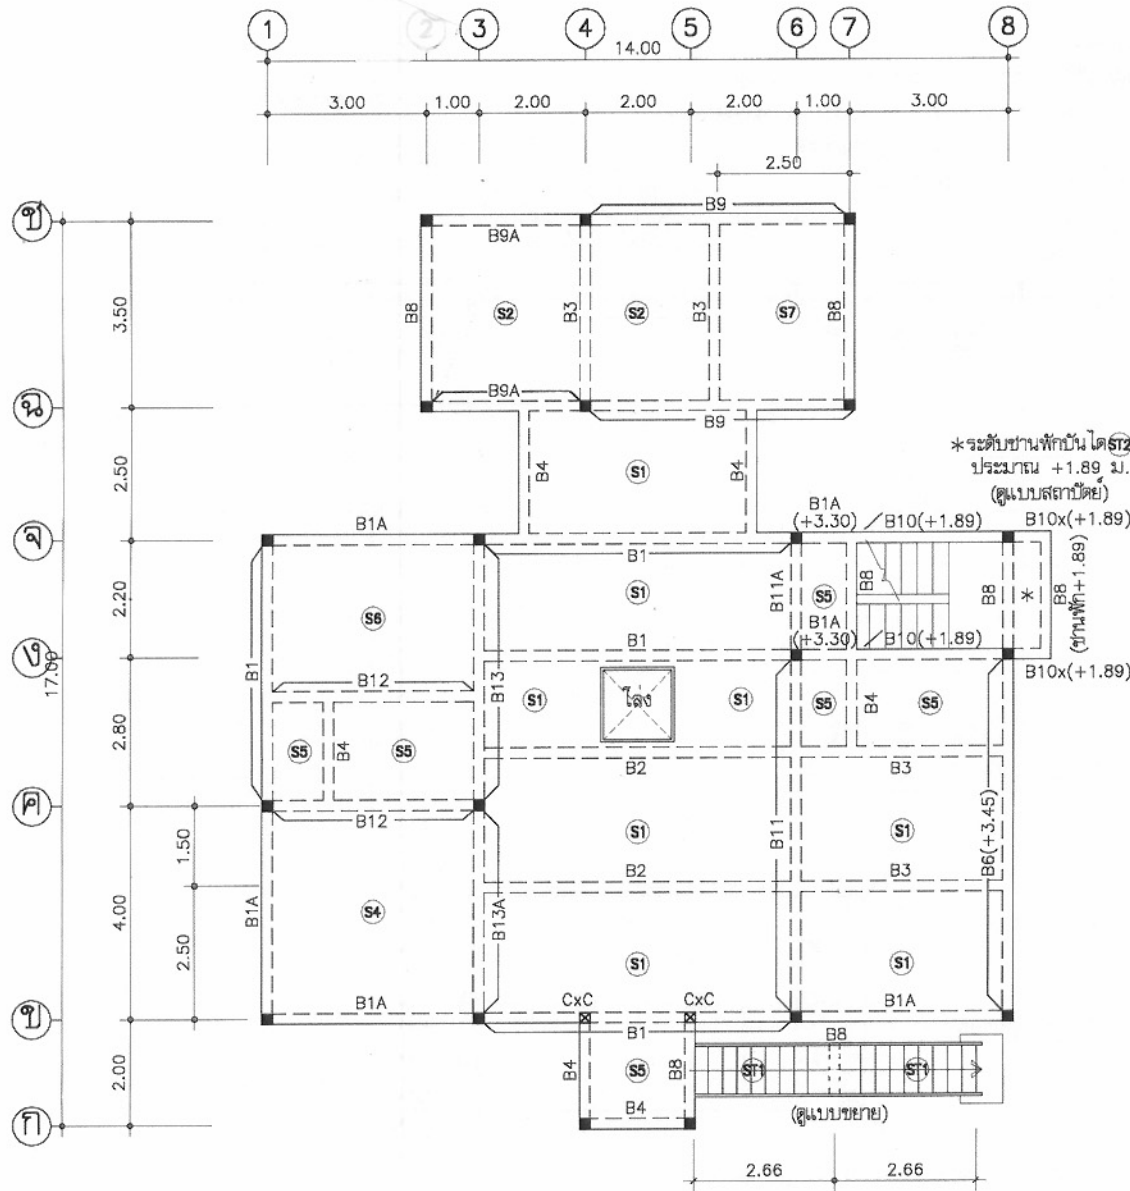

แปลน เสา คาน พื้น ชั้นบน
มาตราส่วน 1:100

หมายเหตุ แบบที่แสดงอยู่นี้ได้รับการยืมส่วน เพื่อใช้แสดงผลทางหน้าจอเท่านั้น สำหรับแบบที่ใช้ขออนุญาตก่อสร้าง ให้ถ่ายสำเนาจากหนังสือแบบบ้าน



โครงการแบบอาคารเพื่อประชาชน
ไทยอนุรักษ ไทย

แบบ
บ้าน ไทยอนุรักษ ไทยภาคกลาง

สำนักสถาปัตย์กรรม
ผู้ควบคุมการก่อสร้าง

สถาปัตย์กรรม
สถาปนิก
สถาปนิก
สถาปนิก
สถาปนิก

สำนักวิศวกรรมโครงสร้างและงานระบบ
ผู้ควบคุมการก่อสร้าง

วิศวกรรม
โครงสร้าง
วิศวกรรมไฟฟ้า
และเครื่องกล
วิศวกรรม
สุขาภิบาล

อนุมัติ
(นายสว่าง ศรีสุข)
อธิบดีกรมโยธาธิการและผังเมือง


แสดงแบบ
แปลนเสา คาน พื้น ชั้นบน

มาตราส่วน 1:100


วัน/เดือน/ปี 21 พ.ย. 2546

เลขที่แบบ ม.บ.462104


แผ่นที่ S-04 จำนวนแผ่น 10

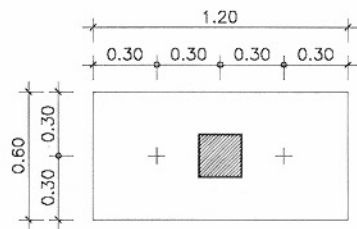


F 2A
 มาตรฐาน 1:25
 (กรณีใช้ฐานจากเสาเข็ม)

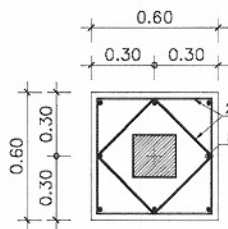


F 1A
 มาตรฐาน 1:25
 (กรณีใช้ฐานจากเสาเข็ม)

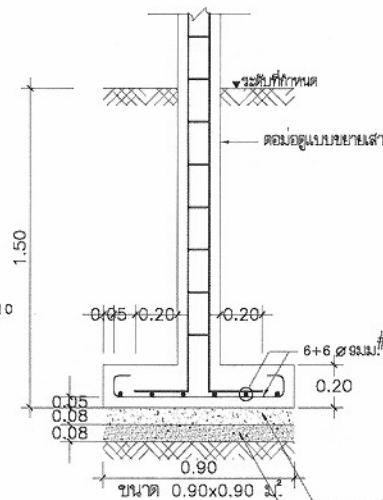

F 1
 มาตรฐาน 1:25

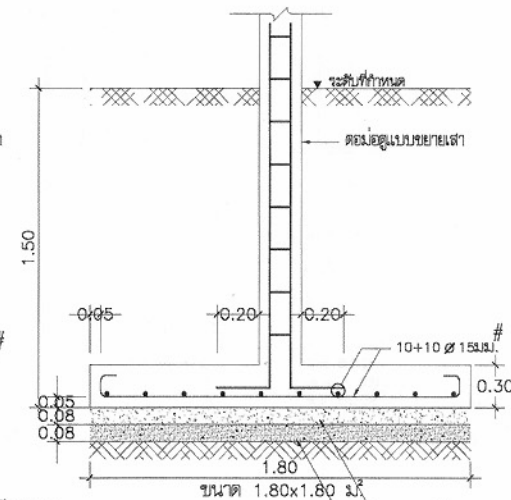


F 4
 มาตรฐาน 1:25

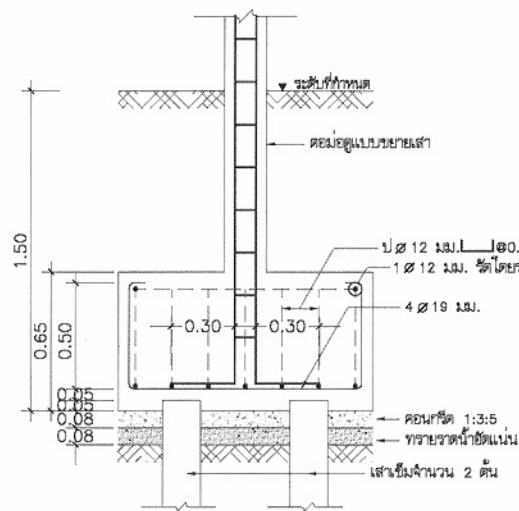


(เข็ม 1 - 22 รับน้ำหนักปลอดภัยได้ไม่น้อยกว่า 20 ตัน/ต้น)

2A - 2A

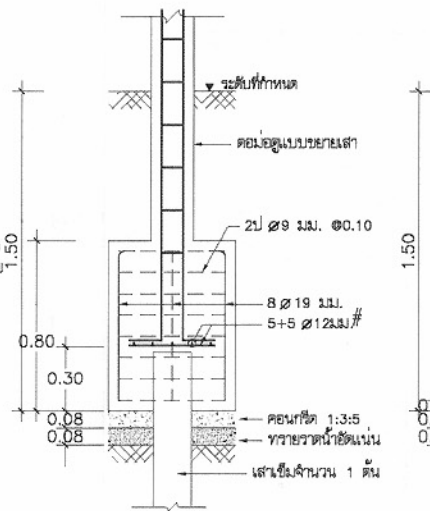


(เข็ม 1 - 22 รับน้ำหนักปลอดภัยได้ไม่น้อยกว่า 20 ตัน/ต้น)

1A - 1A

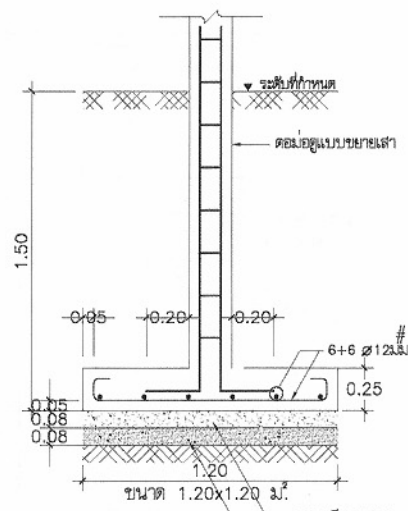

F 2
 มาตรฐาน 1:25

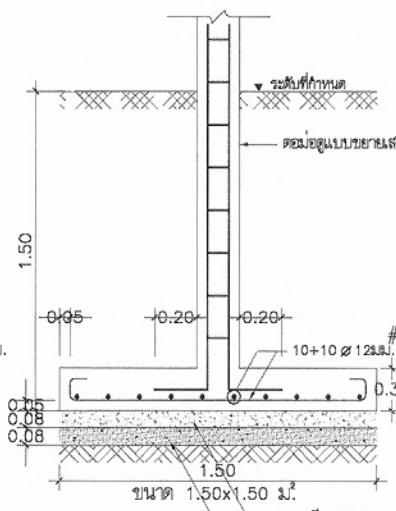

F 3
 มาตรฐาน 1:25



โครงการแบบอาคารเพื่อประชาชน

ไทยอนุรักษ ไทย

แบบ

บ้านไทยอนุรักษ ไทยภาคกลาง

สำนักสถาปัตยกรรม

ผู้ควบคุมงาน

สถาปนิก

สถาปนิก

สถาปนิก

สถาปนิก

สถาปนิก

สถาปนิก

สำนักวิศวกรรมโครงสร้างและงานระบบ

วิศวกรรม

วิศวกร

โครงสร้าง

วิศวกร

วิศวกรรมไฟฟ้า

วิศวกร

และเครื่องกล

วิศวกร

วิศวกรรม

วิศวกร

สุขาภิบาล

วิศวกร

อนุมัติ

ผู้ควบคุมงาน

(นายสว่าง ศรีสุคนธ์)

อธิบดีกรมโยธาธิการและผังเมือง

แสดงแบบ

แบบขยายการเสริมเหล็ก

ฐานราก, ดอมม่อ

มาตรฐาน 1:25

วัน/เดือน/ปี 21 พ.ย. 2546

เลขที่ ม.บ.462104


แผ่นที่








จำนวนแผ่น

S-06
















10

หมายเหตุ แบบที่แสดงอยู่นี้ได้รับการยืมเพื่อใช้แสดงผลทางหน้าจอเท่านั้น สำหรับแบบที่ใช้ขออนุญาตก่อสร้าง ให้ถ่ายสำเนาจากหนังสือแบบบ้าน

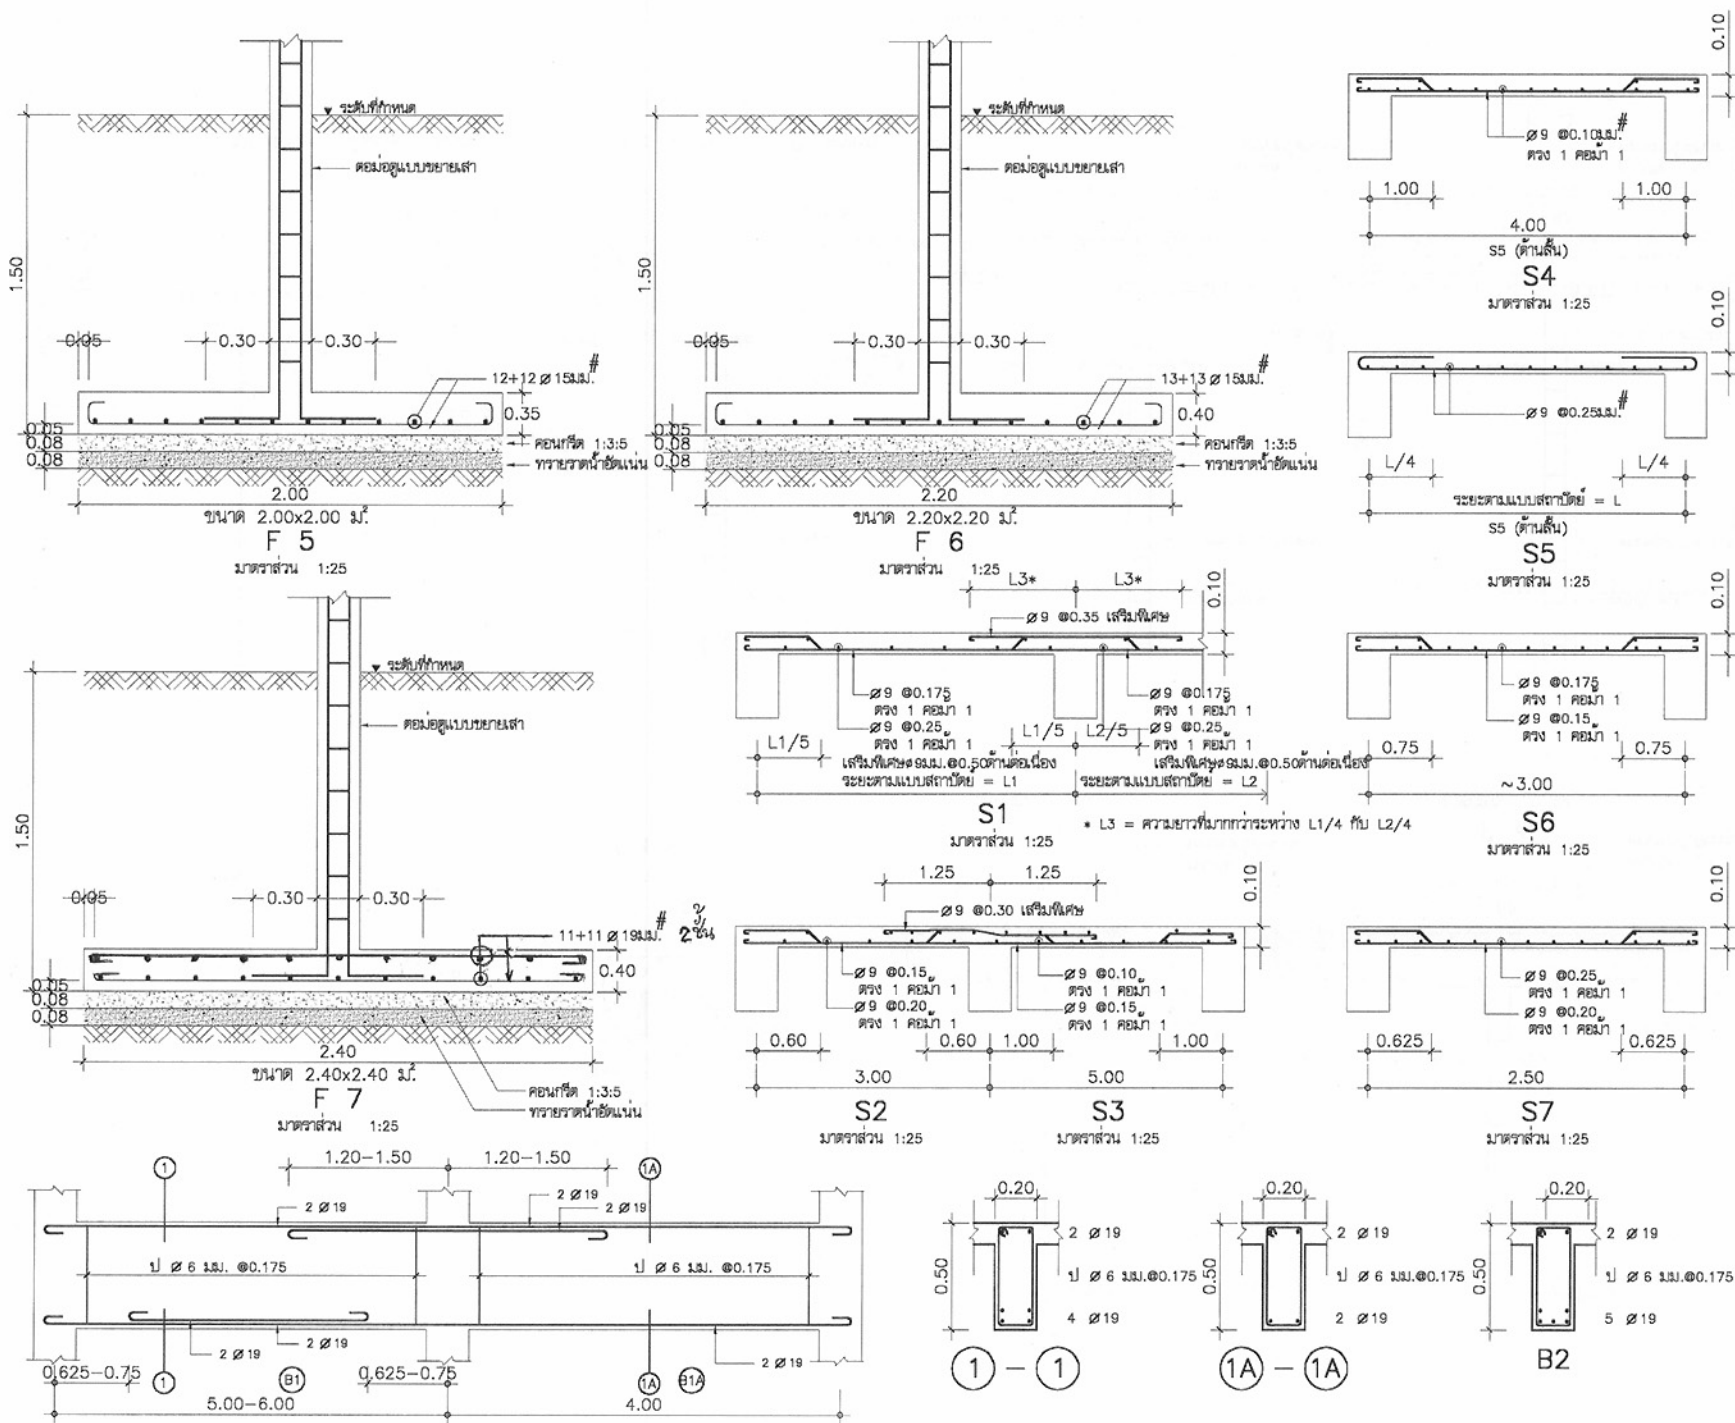

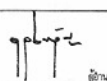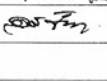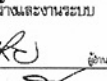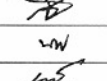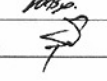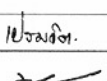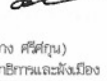	
โครงการแบบอาคารเพื่อประชาชน ไทยอนุรักษ ไทยภาคกลาง	
แบบ บ้านไทยอนุรักษ ไทยภาคกลาง	
ลักษณะสถาปัตยกรรม	
สถาปัตยกรรม	
ลักษณะวิศวกรรมโครงสร้างและงานระบบ	
วิศวกร โครงสร้าง	
วิศวกรไฟฟ้า และเครื่องกล	
วิศวกร สถาปัตย์	
อนุมัติ	
(นายสว่าง ศรีสุข) อธิบดีกรมโยธาธิการและผังเมือง	
แสดงแบบ แบบขยายการเสริมเหล็ก ฐานราก,ตอม่อ,พื้น	
มาตรฐาน	1:25
วัน/เดือน/ปี	21 พ.ย. 2546
เลขที่แบบ	ม.บ.462104
แผ่นที่	จำนวนแผ่น
S-07	10

หมายเหตุ แบบที่แสดงอยู่นี้ได้รับการยืมส่วน เพื่อใช้แสดงผลทางหน้าจอเท่านั้น สำหรับแบบที่ใช้ขออนุญาตก่อสร้าง ให้ถ่ายสำเนาจากหนังสือแบบบ้าน

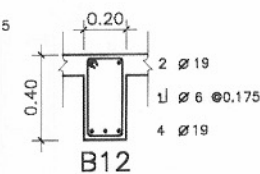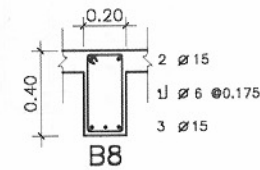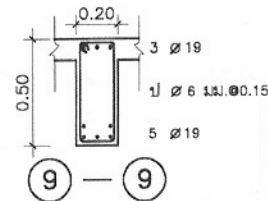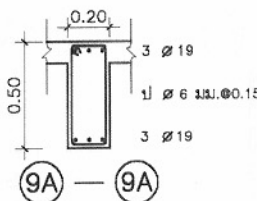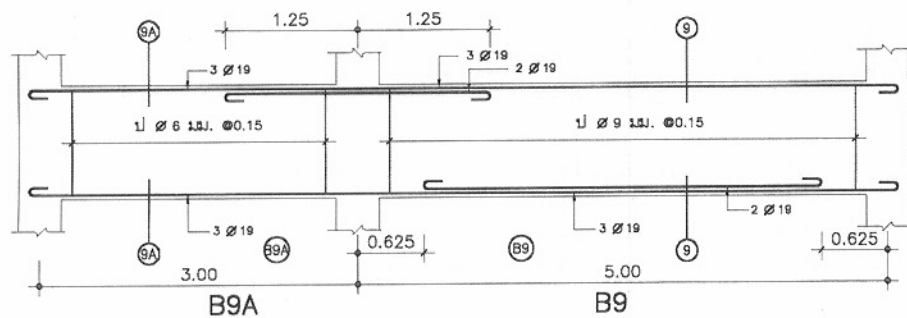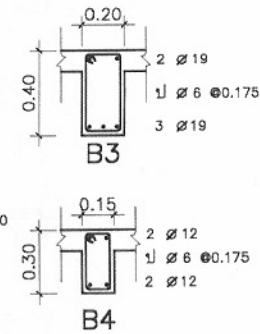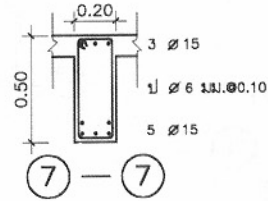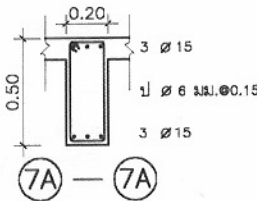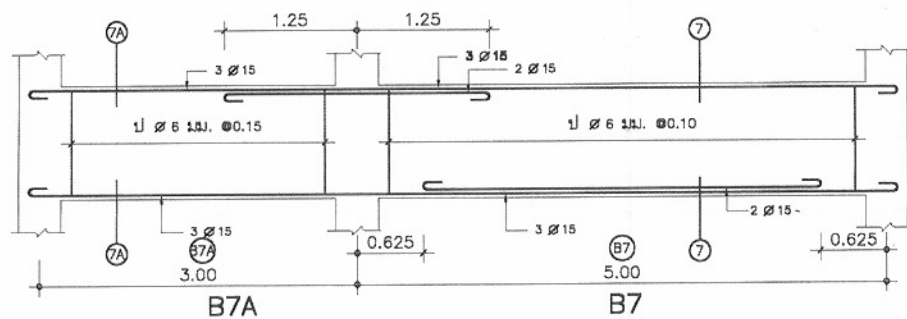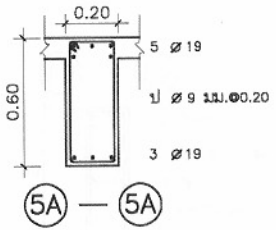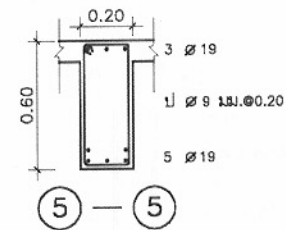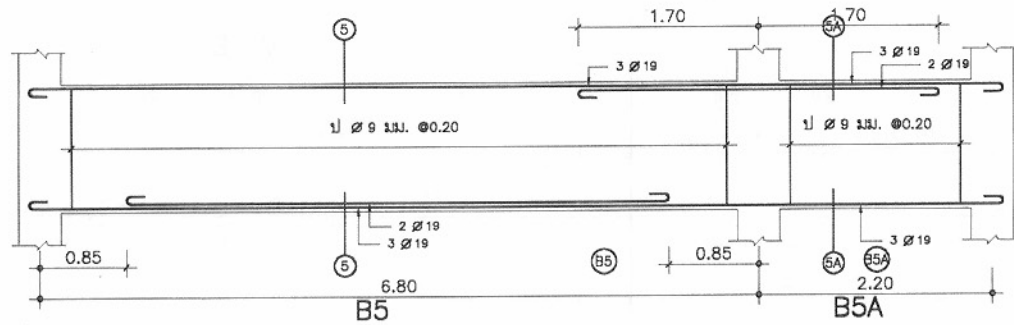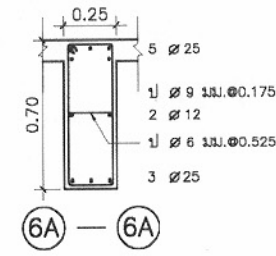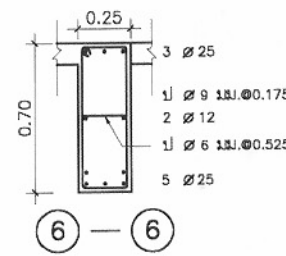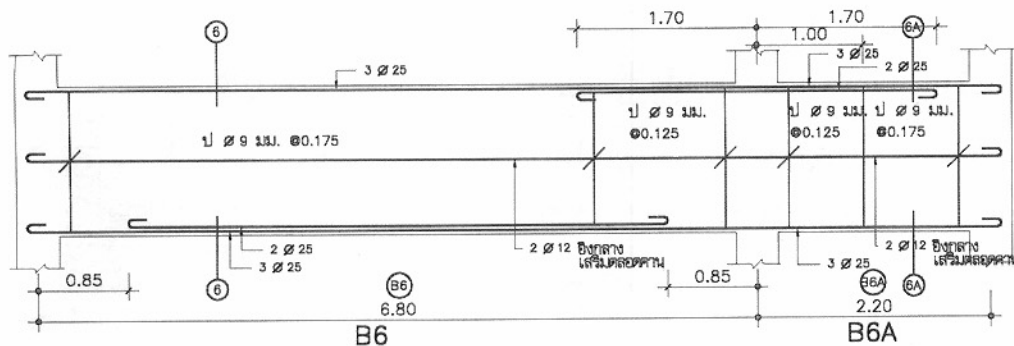

โครงการแบบอาคารเพื่อประชาชน
ไทยอนุรักษไทย

แบบ
บ้านไทยอนุรักษไทยภาคกลาง

สำนักสถาปัตย์กรรม
ผู้ควบคุมการก่อสร้าง

สถาปัตย์กรรม
สถาปนิก
สถาปนิก
สถาปนิก
สถาปนิก

สำนักวิศวกรรมโครงสร้างและงานระบบ
ผู้ควบคุมการก่อสร้าง

วิศวกรรม
โครงสร้าง
วิศวกรรมไฟฟ้า
และเครื่องกล
วิศวกรรม
สุขาภิบาล
วิศวกร
วิศวกร
วิศวกร
วิศวกร
วิศวกร

อนุมัติ
(นายสว่าง ศรีสุกัน)
อธิบดีกรมโยธาธิการและผังเมือง

แสดงแบบ
แบบขยายการเสริมเหล็ก
ใน คาน













มาตราส่วน 1:25

วัน/เดือน/ปี 21 พ.ย. 2546

เลขที่แบบ ม.บ.462104

แผ่นที่ S-08 จำนวนแผ่น 10

หมายเหตุ แบบที่แสดงอยู่นี้ได้รับการยืมส่วน เพื่อใช้แสดงผลทางหน้าจอเท่านั้น สำหรับแบบที่ใช้ขออนุญาตก่อสร้าง ให้ถ่ายสำเนาจากหนังสือแบบบ้าน

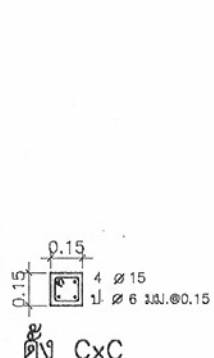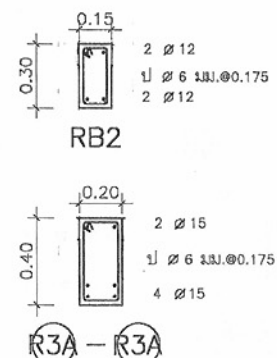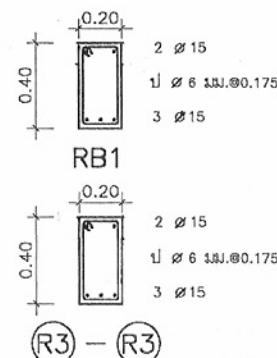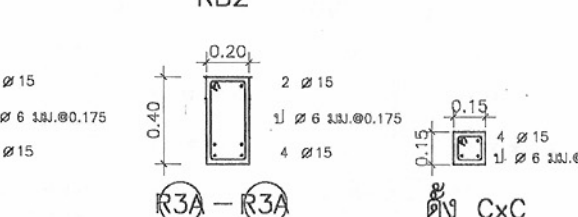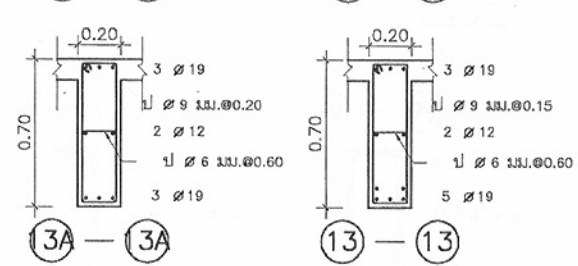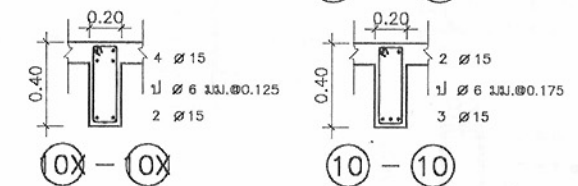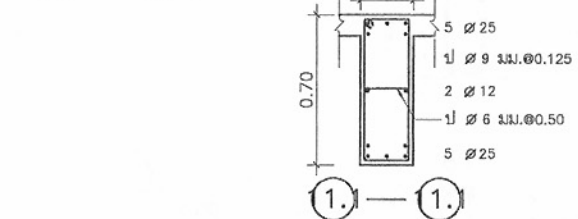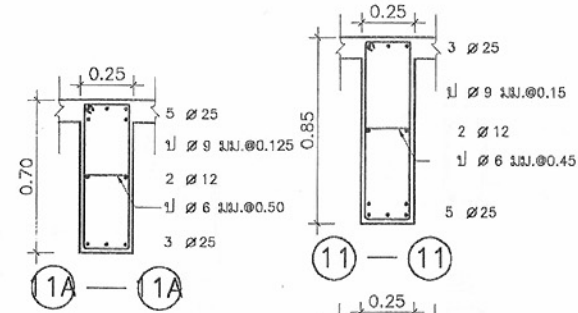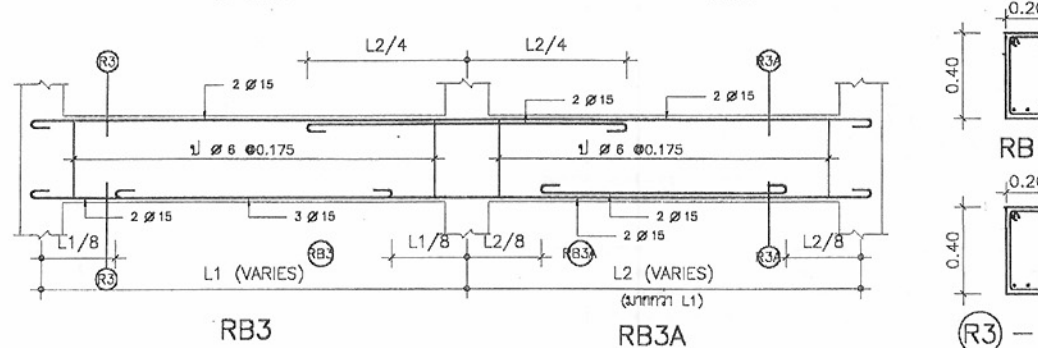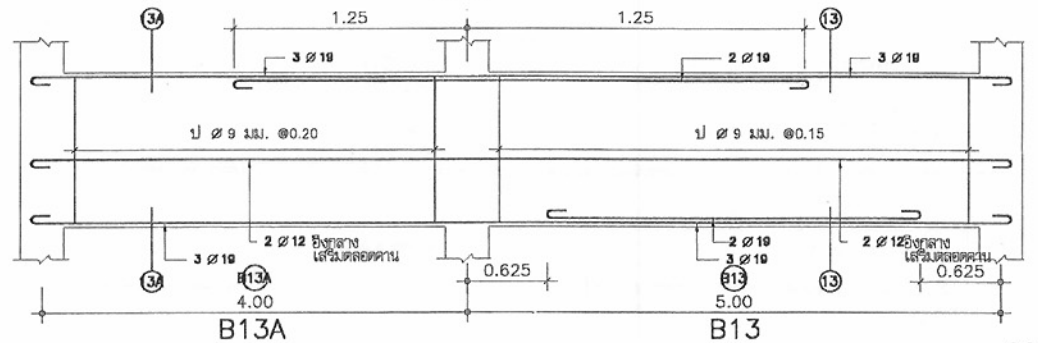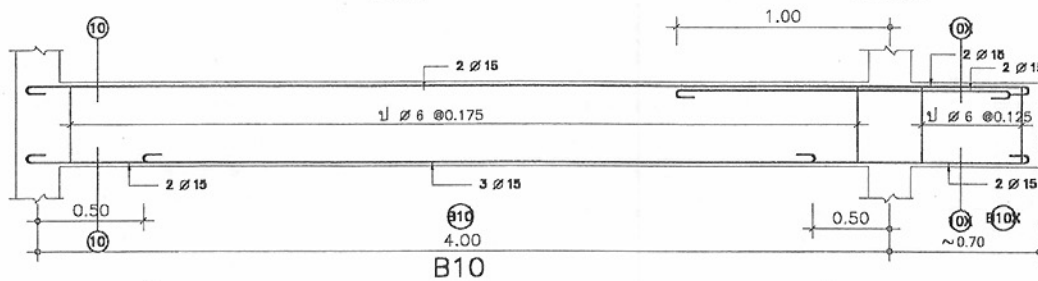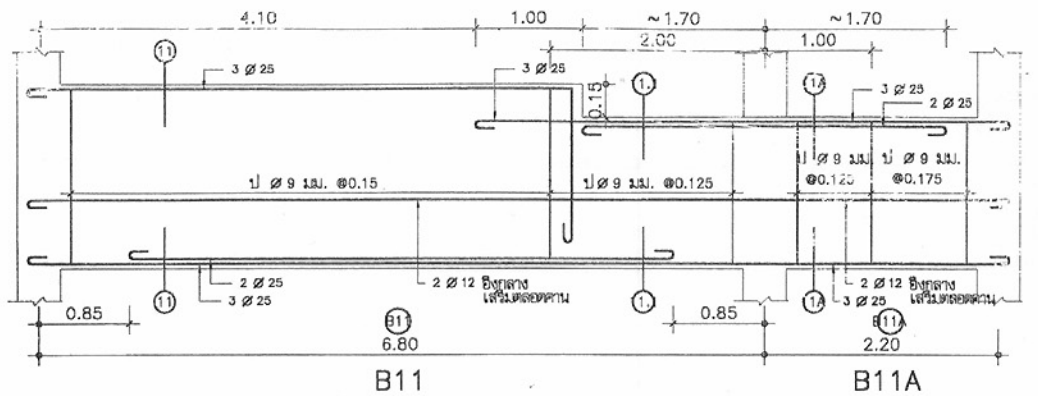

โครงการแบบอาคารเพื่อประชาชน
ไทยอนุรักษ ไทย

แบบ
บ้านไทยอนุรักษไทยภาคกลาง

สำนักสถาปัตย์กรรม
ผู้ควบคุมการก่อสร้าง

สถาปัตย์กรรม
ผู้ออกแบบ

สำนักวิศวกรรมโครงสร้างและงานระบบ
ผู้ควบคุมการก่อสร้าง

วิศวกรรม
โครงสร้าง
วิศวกรรมไฟฟ้า
และเครื่องกล
ผู้ควบคุมการก่อสร้าง

ผู้ควบคุมการก่อสร้าง
(นายสว่าง ศรีสุกัน)
อธิบดีกรมโยธาธิการและผังเมือง

แสดงแบบ
แบบขยายการเสริมเหล็ก
ใน คาน


มาตราส่วน 1:25

วัน/เดือน/ปี 21 พ.ย. 2546

เลขที่แบบ ม.บ.462104

แผ่นที่ S-09 จำนวนแผ่น 10

หมายเหตุ แบบที่แสดงอยู่นี้ได้รับการยืมส่วน เพื่อใช้แสดงผลทางหน้าจอเท่านั้น สำหรับแบบที่ใช้ขออนุญาตก่อสร้าง ให้ถ่ายสำเนาจากหนังสือแบบบ้าน

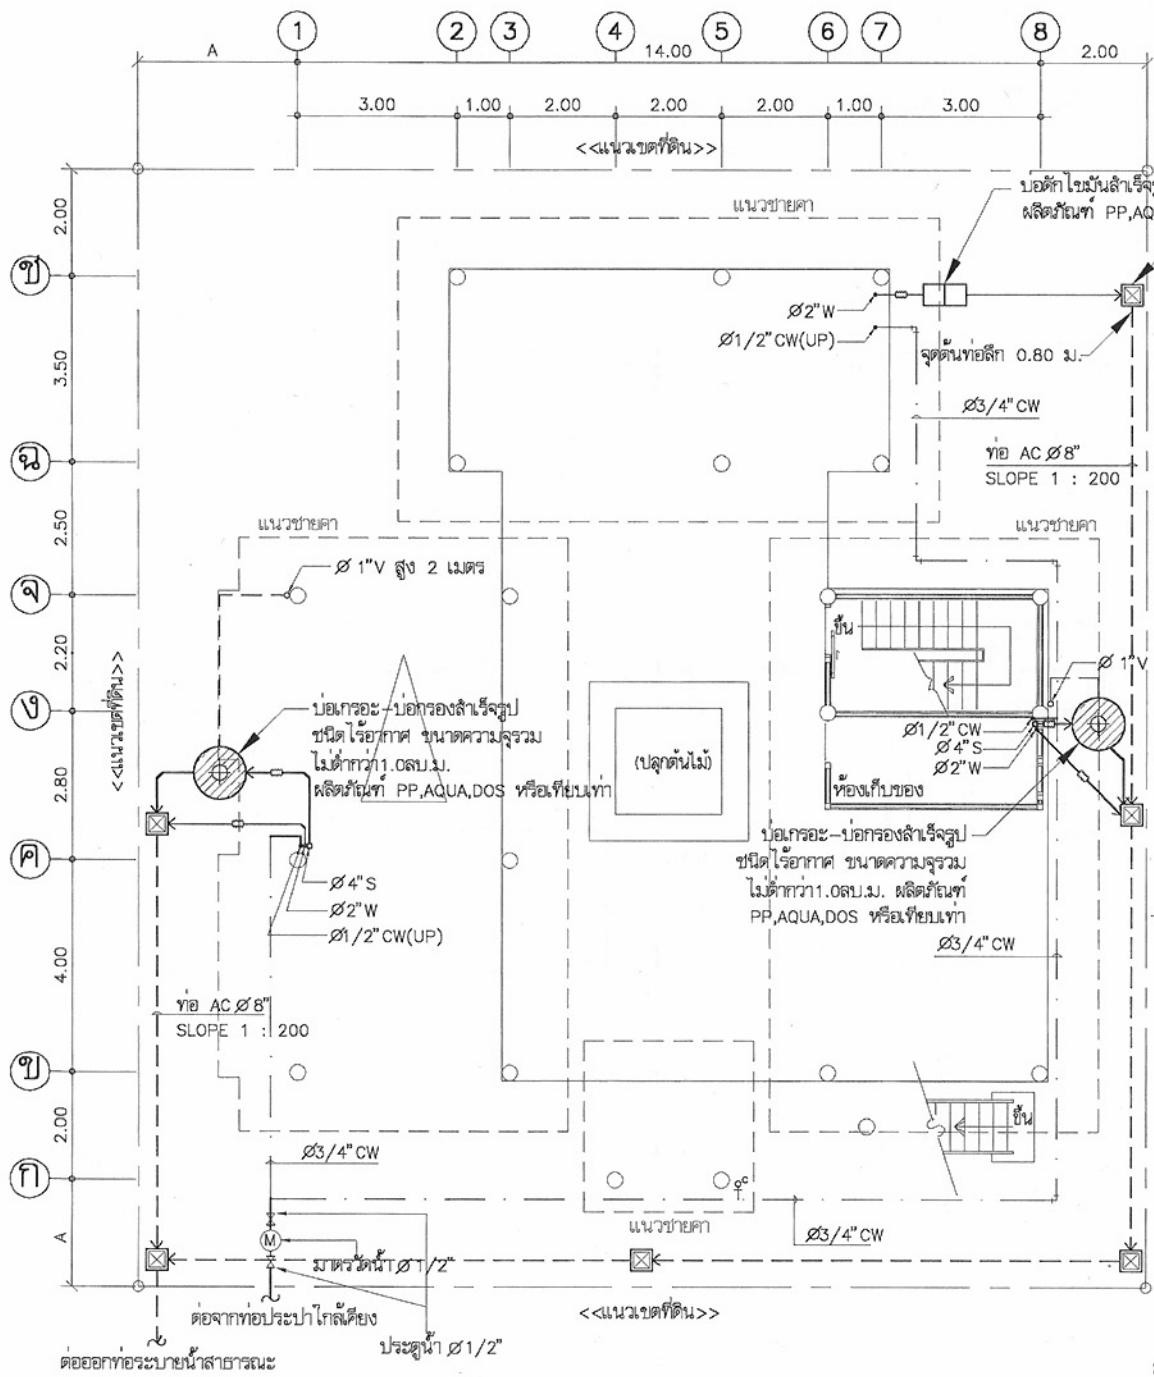

สัญลักษณ์

บ่อน้ำล้างจาน-บ่อน้ำล้างมือ ขนาดความจุรวมไม่น้อยกว่า 1 m³ ผลิตจาก PP, AQUA, DOS หรือเทียบเท่า
 โถชักโครก ขนาดความจุรวมไม่น้อยกว่า 30 ลิตร ผลิตจาก PP, AQUA, DOS หรือเทียบเท่า
 ฝักบัวอาบน้ำ ขนาด 40x40 cm มาตรฐาน 1/2" ประสิทธิภาพ 1/2" ข้อต่ออลูมิเนียม ก๊อกสนาม

RD ROOF DRAIN
 RL RAIN LEADER
 FD FLOOR DRAIN
 FCO FLOOR CLEAN OUT

CW COLD WATER
 V VENT
 S SOIL
 W WASTE

ชนิด	วัสดุท่อ
ท่อประปา CW	PVC ขึ้น 13.5 ลาดเอียงไม่น้อยกว่า 1:75
ท่อน้ำโสโครก S	PVC ขึ้น 8.5 ลาดเอียงไม่น้อยกว่า 1:75
ท่อน้ำทิ้ง W	PVC ขึ้น 8.5 ลาดเอียงไม่น้อยกว่า 1:75
ท่ออากาศ V	PVC ขึ้น 8.5

แปลนสุขาภิบาลชั้นล่าง
มาตราส่วน 1:100

โครงการแบบอาคารเพื่อประชาชน
ไทยอนุรักษ์ไทย

แบบ
บ้านไทยอนุรักษ์ไทยภาคกลาง

สำนักสถาปัตยกรรม

สถาปัตยกรรม

สำนักวิศวกรรมโครงสร้างและงานระบบ

วิศวกรรม

วิศวกร

วิศวกรไฟฟ้าและเครื่องกล

วิศวกร

สุขาภิบาล

อนุมัติ

(นายสว่าง ศรีสุกัน)

อธิบดีกรมโยธาธิการและผังเมือง

แสดงแบบ

แปลนสุขาภิบาลชั้นล่าง
สัญลักษณ์


มาตราส่วน 1:100

วัน/เดือน/ปี 21 พ.ย. 2546


เลขที่แบบ ม.บ.462104

แผ่นที่ จำนวนแผ่น


SN-01 02

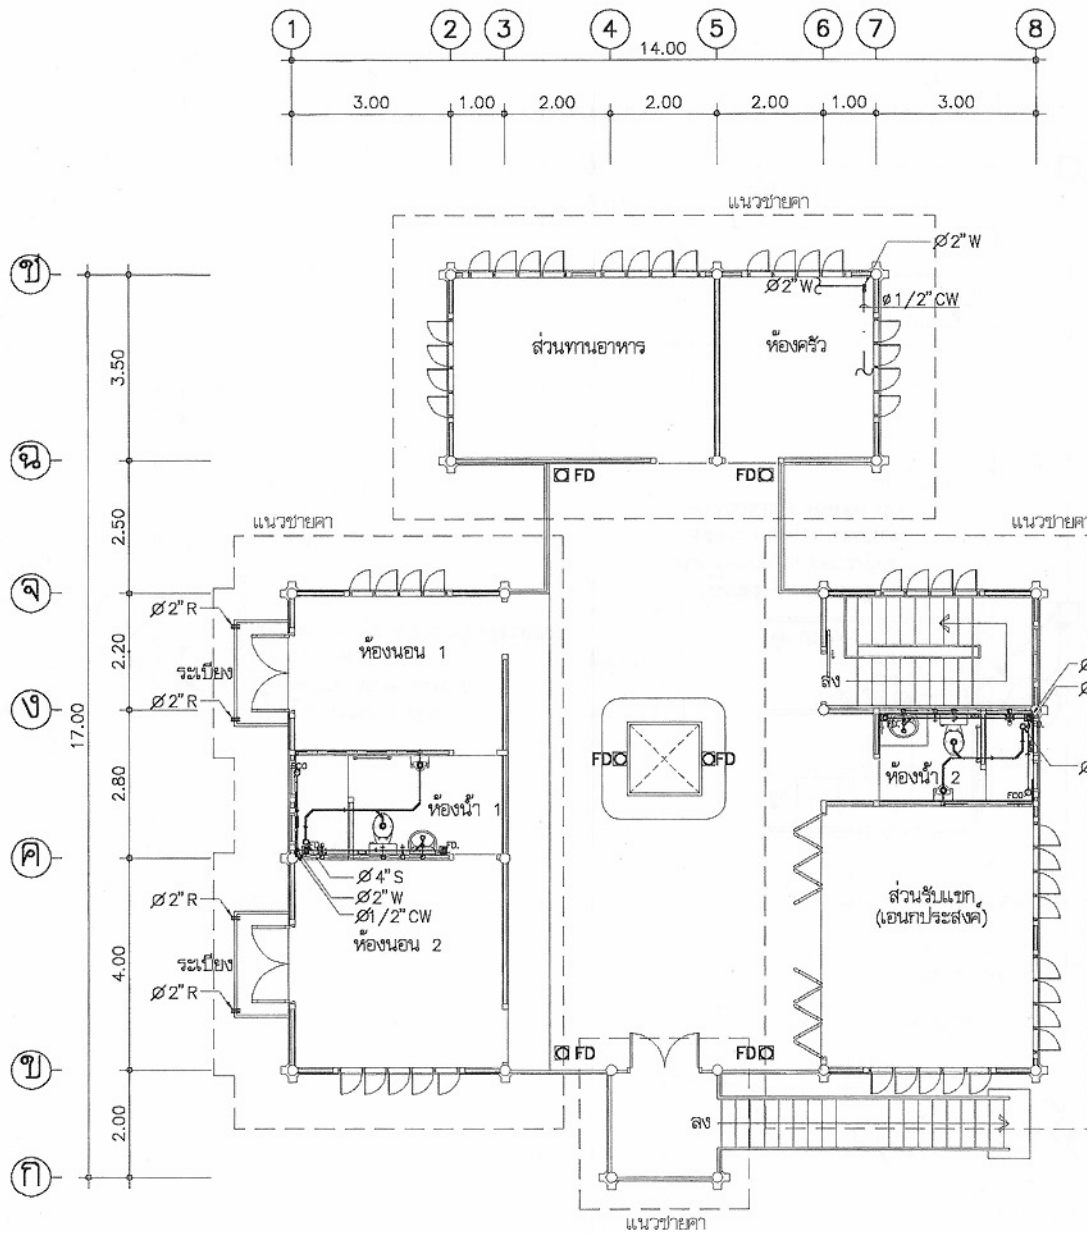


แปลนสุขาภิบาลชั้นบน
มาตราส่วน 1:100

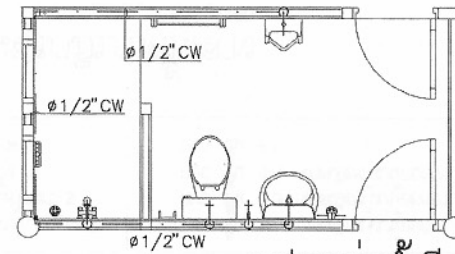


แปลนทอน้ำดี
มาตราส่วน 1:50

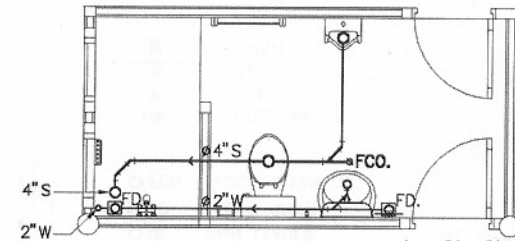

แปลนทอน้ำทิ้ง
มาตราส่วน 1:50

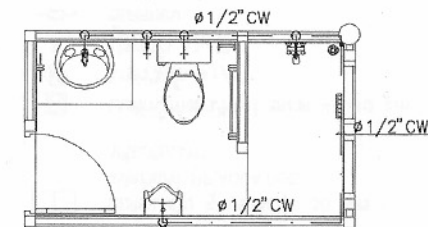

แปลนทอน้ำดี
มาตราส่วน 1:50

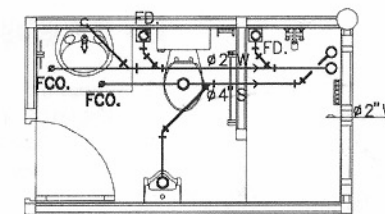

แปลนทอน้ำทิ้ง
มาตราส่วน 1:50



โครงการแบบอาคารเพื่อประชาชน
ไทยอนุรักษ ไทย

แบบ
บ้านไทยอนุรักษไทยภาคกลาง

สำนักสถาปัตย์กรรม
ผู้ควบคุมการก่อสร้าง

สถาปัตย์กรรม
สถาปนิก
สถาปนิก
สถาปนิก
สถาปนิก

สำนักวิศวกรรมโครงสร้างและงานระบบ
ผู้ควบคุมการก่อสร้าง

วิศวกร
วิศวกร
วิศวกรไฟฟ้า
และเครื่องกล
วิศวกร
สุขาภิบาล

อนุมัติ
(นายสว่าง ศรีสุกัน)
อธิบดีกรมโยธาธิการและผังเมือง

แสดงแบบ
แปลนสุขาภิบาลชั้นบน
แบบขยายห้องน้ำ

มาตราส่วน 1:100/1:50

วัน/เดือน/ปี 21 พ.ย. 2546

เลขที่แบบ ม.บ.462104

แผ่นที่ SN-02 จำนวนแผ่น 02

