

แบบที่ 4 อาคารเอนกประสงค์ขนาดเล็กมีชั้นลอย

รายการทางสถาปัตยกรรม

หมวดที่ 2. วิธีการก่อสร้าง ให้ผู้รับจ้างรับผิดชอบ

- #### 2.4 ทรัพยากรและโครงสร้าง

- [illegible]






- ตัวควบคุมวงจรไฟฟ้า ให้ใช้ยี่ห้อที่มีมาตรฐาน SQUARE O หรือ GE หรือ WESTINGHOUSE
- สวิตช์เบรก ใช้ยี่ห้อที่มีมาตรฐาน NABBING หรือ NATIONAL หรือ TICINO หรือ VETO


- [illegible]

- [illegible]












[illegible]

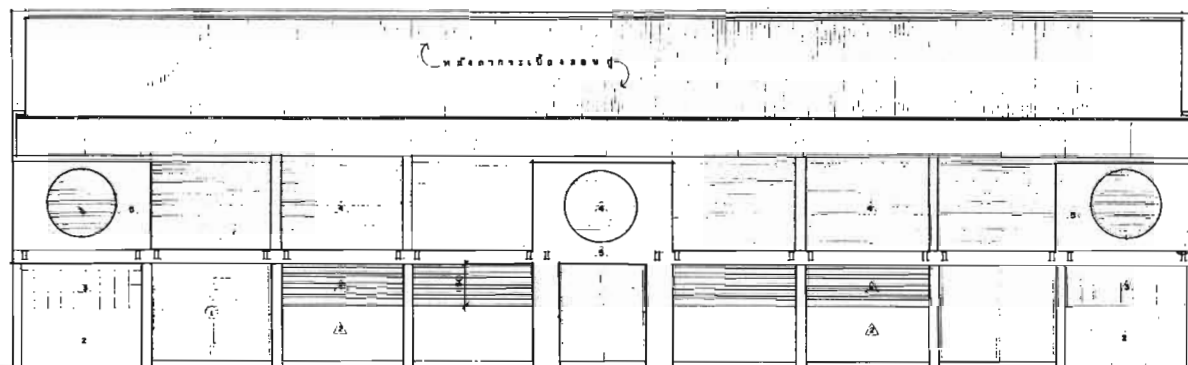

4114 R.D.D.


รูปด้าน 3, 4.
SCALE 1:100

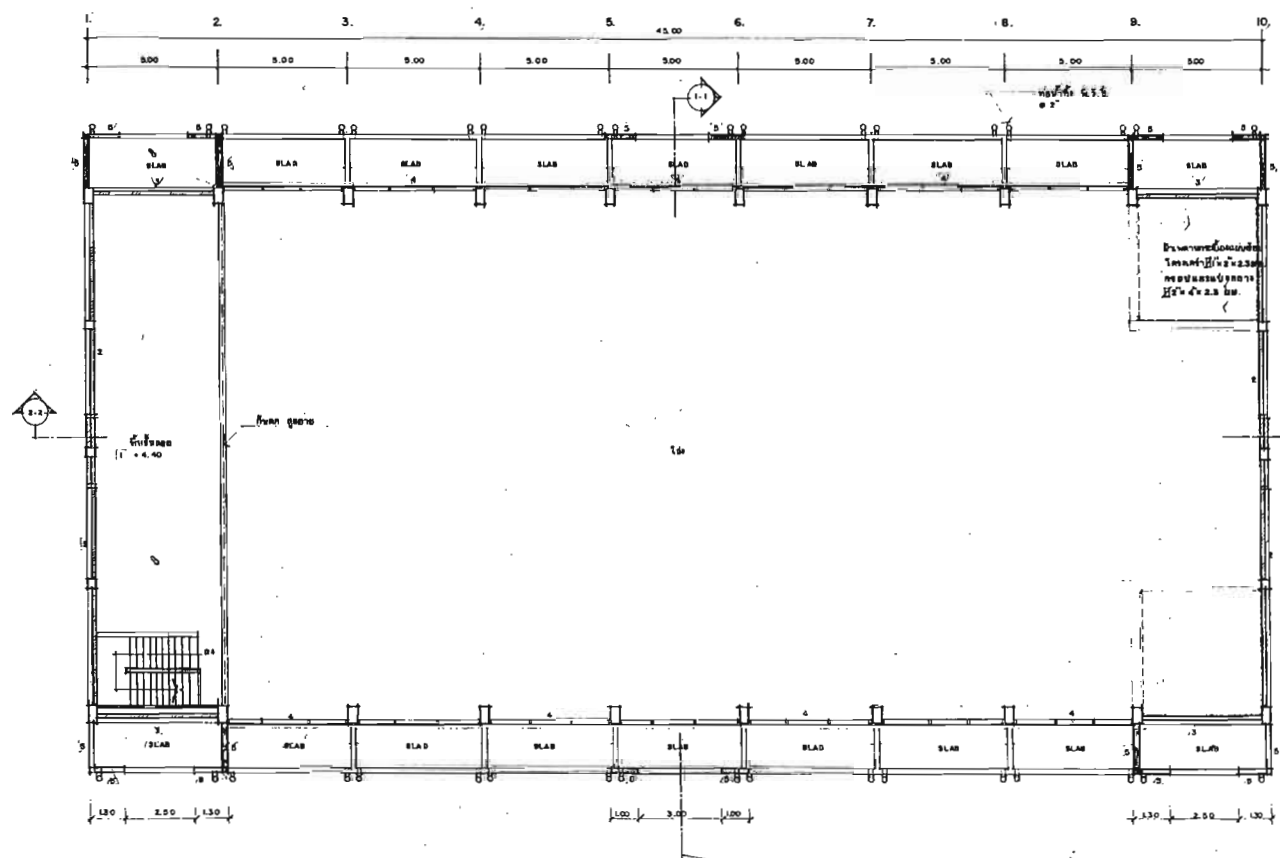

แปลนพื้นชั้นลอย

[illegible]

[illegible]

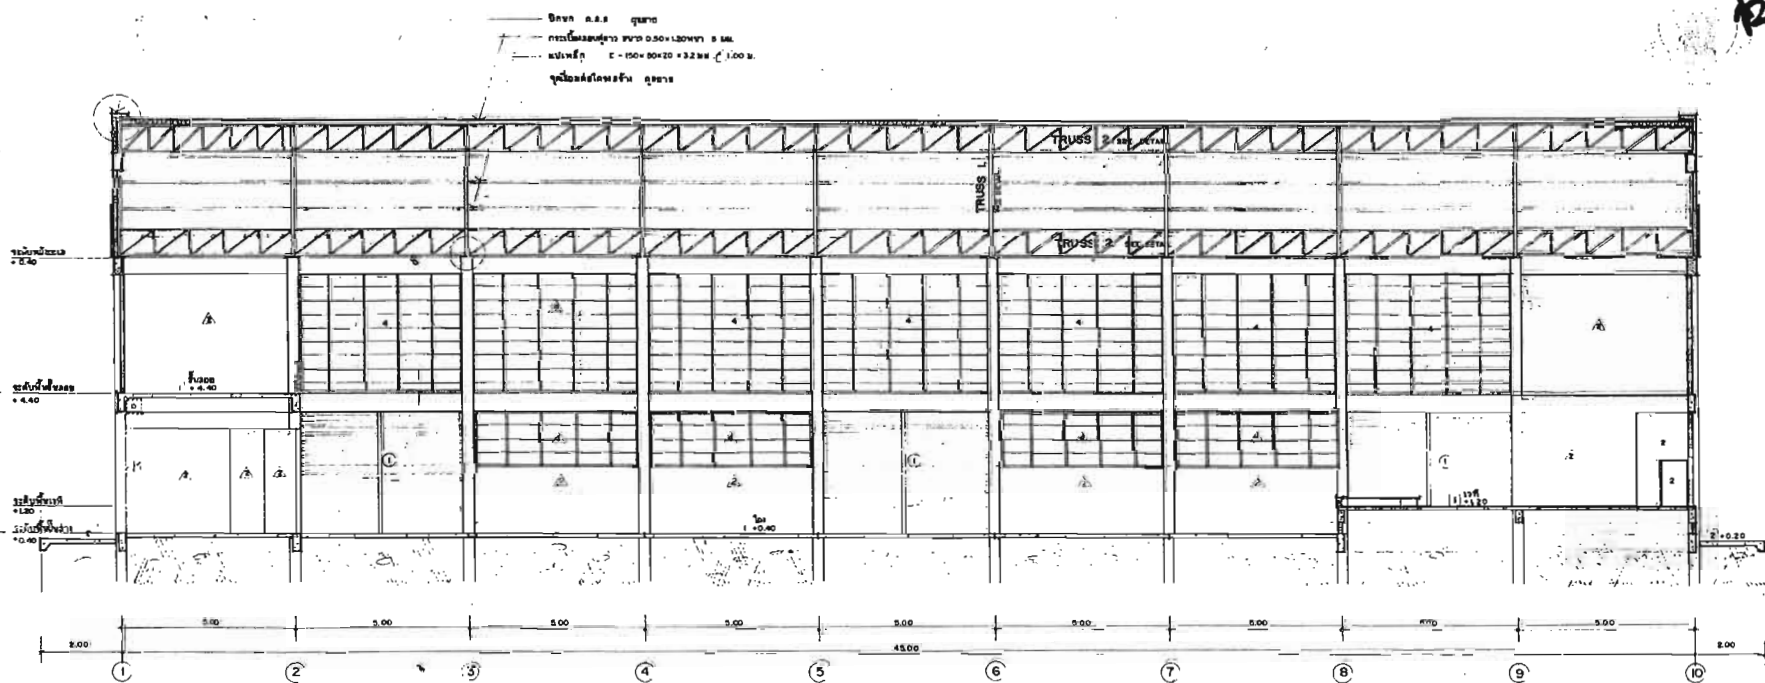

รูปตัด 2-2


สำนักงานบริหารงานวิชาการ

นาย

แบบอาคาร เอนกประสงค์

วันที่

วันที่

เขียนแบบ

วันที่

สถาปนิก

นาย

วิศวกรโครงสร้าง

นาย


...

(ชื่อ)


(ชื่อ)

(ชื่อ)


แบบแผนที่ A-06 / 15

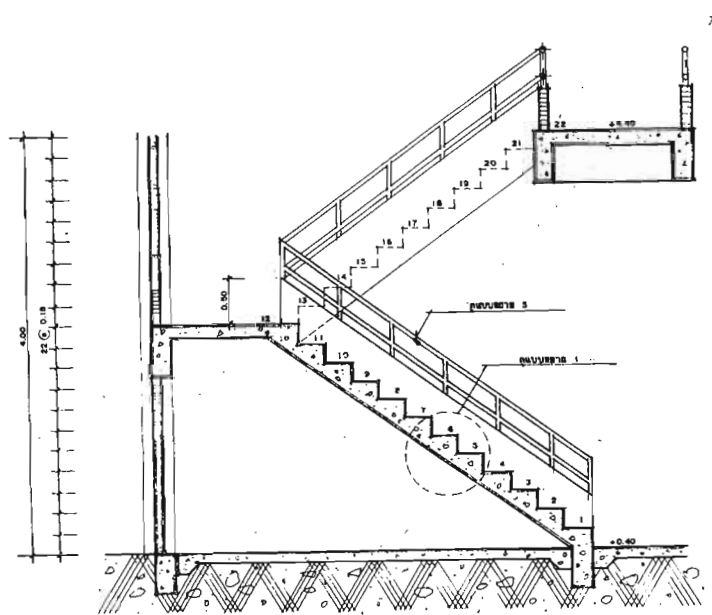


รูปตัด ก-ก
ขนาดจริง 1:25

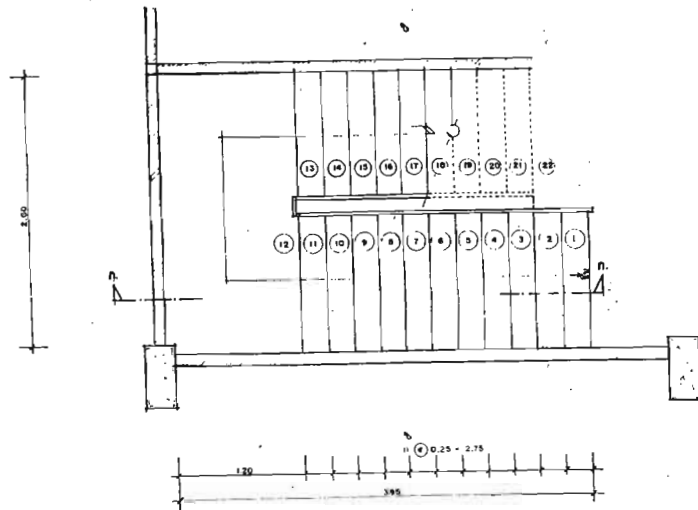


แบบขยายบันได 1
ขนาดจริง 1:25

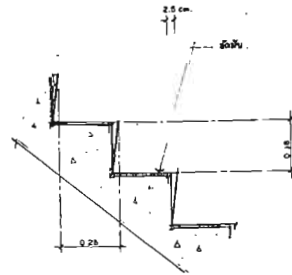


แบบขยาย
ขนาดจริง 1:10

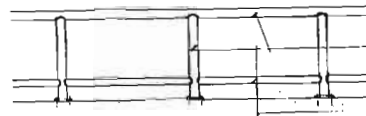

แบบขยาย 2
ขนาดจริง 1:10

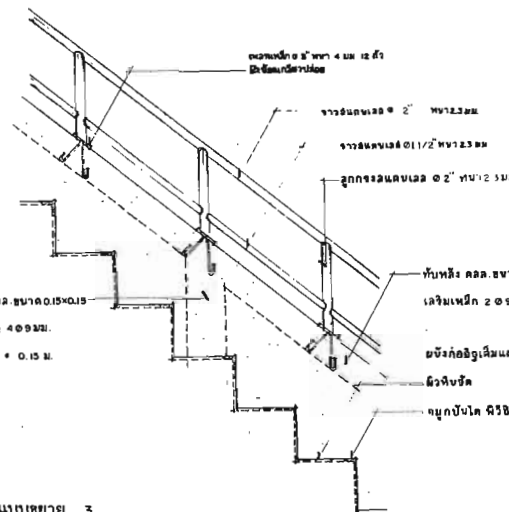


แบบขยาย 3
ขนาดจริง 1:10

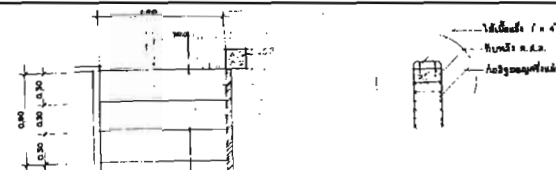


แบบขยายบันได 2
ขนาดจริง 1:25

แบบขยาย 4
ขนาดจริง 1:20

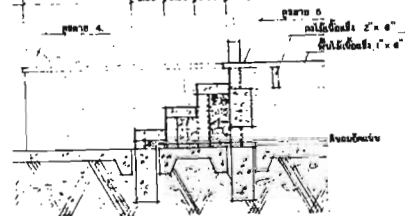

รูปตัดขยายบันได 2
ขนาดจริง 1:25

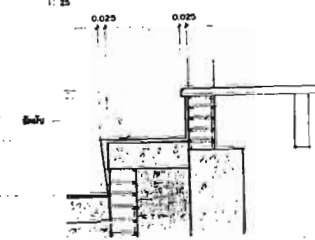

แบบขยาย 5
ขนาดจริง 1:10










แบบร่างที่ A-08 / 15

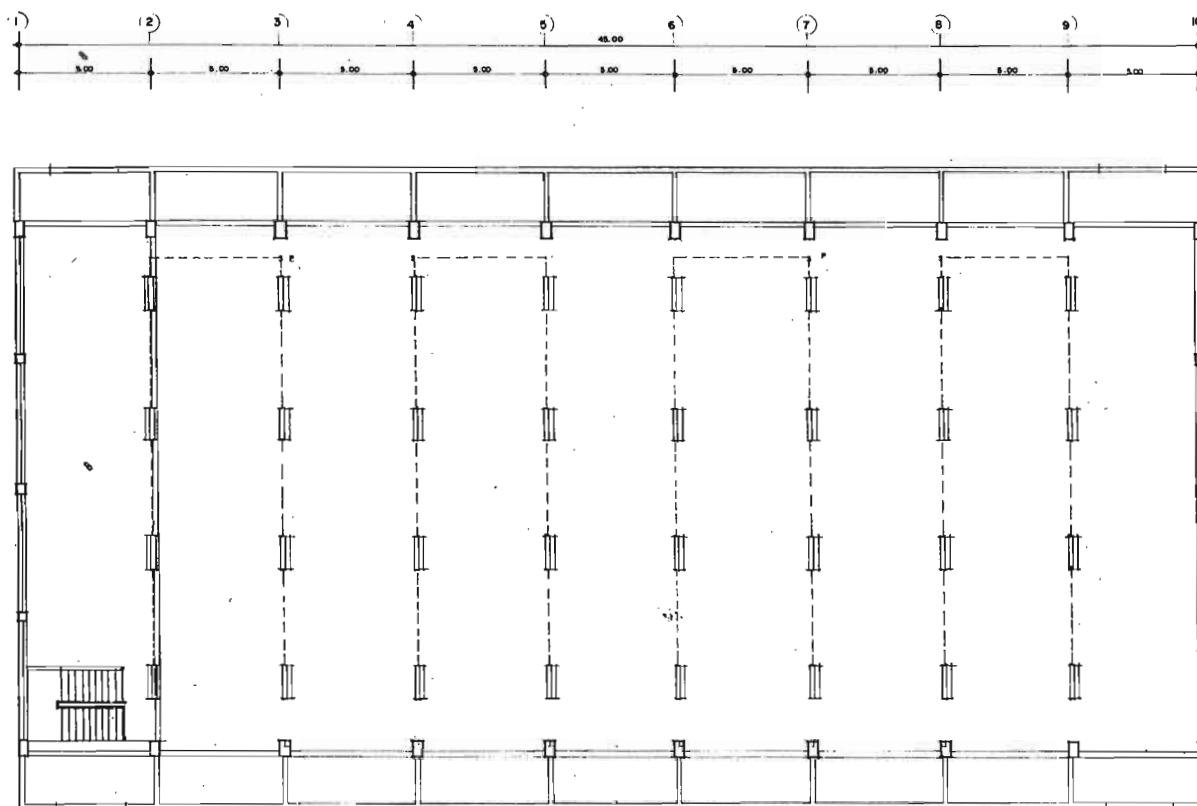

แป้นไฟฟ้าขึ้นลอย โครงเหล็ก
SALE 1200

[illegible]

รายการประกอบแบบการก่อสร้าง
งานโครงสร้างและประพิกลศาสตร์

1. งานออกแบบโครงสร้าง

- [illegible]

2. งานคอนกรีตอัดแรง

- [illegible]

3. งานหลักเสริมคอนกรีต






4 งานไม้

- [illegible]

5. งานฐานราก

- [illegible]

๘. งานสำคัญ

- [illegible]



8. งานแผ่นพื้นสำเร็จ

- 0.1. วัสดุที่ใช้ทำผนังห้อง พลาสติก พื้นห้องปูกระเบื้อง และทาสีผนังภายในอาคารให้เรียบร้อยก่อนการก่อสร้าง
400 กก./ม³

9. วัสดุที่ใช้ต้องได้มาตรฐานผลิตภัณฑ์อุตสาหกรรม มอก. 118-2517


การก่อสร้างงานโครงสร้างและปูผิวทางลาดชันเพื่อให้เป็นไปตามหลักวิศวกรรมที่ปลอดภัยตามมาตรฐาน
กรมโยธาธิการ มยบ 101-มยบ 100 พ.ศ. 2533

รายการแก้ไข

[illegible]

สำนักบริหารการฝึกอาชีพ
กรมการปกครอง กระทรวงมหาดไทย

แบบอาคารเอนกประสงค์ขนาดเล็ก
รหัส... ค.บ. ศก. ขึ้นฉนวน (ปรับปรุง 2543)

30



























แบบแผ่นที่ S-01

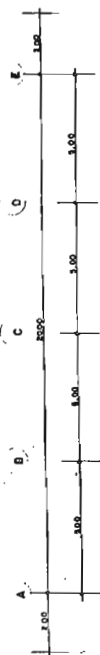 

1,000

[illegible]

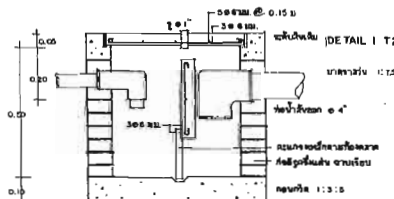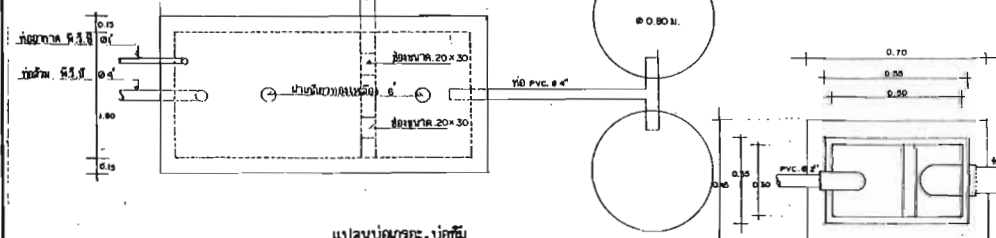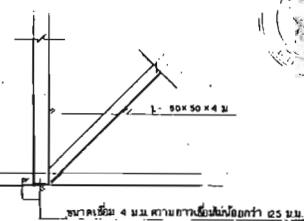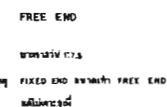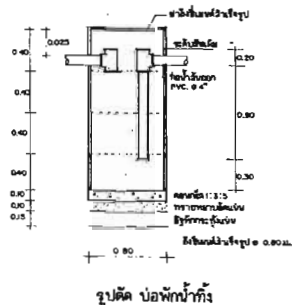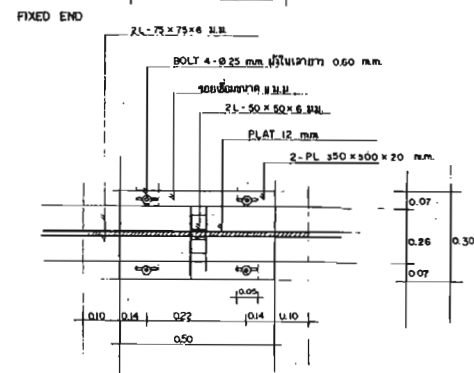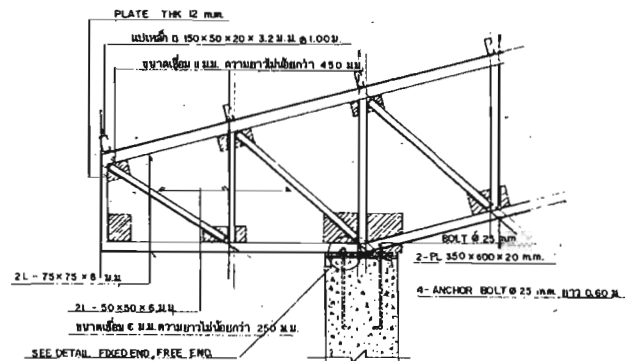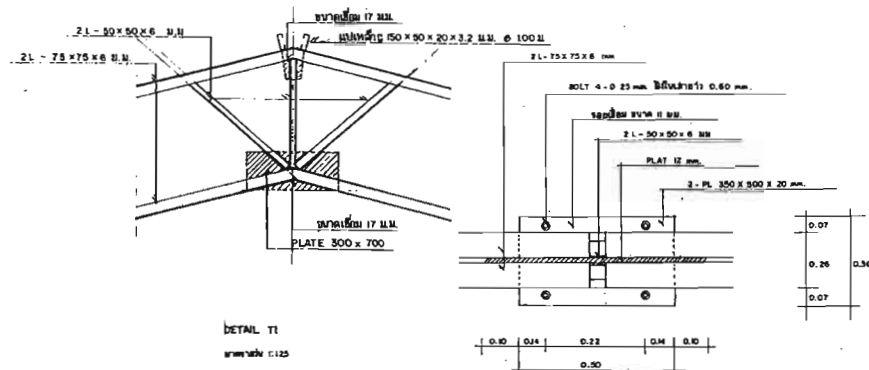[illegible]

ประมาณราคาก่อสร้าง อาคารเอนกประสงค์ขนาดเล็กมีชั้นลอย (ฐานแม่) พื้นที่ประมาณ 900.00 ตารางเมตร แผ่นที่


สถานที่ก่อสร้าง มาตรฐาน (โรงเรียนเทศบาล) แบบเลขที่ สน.ศท. ชั้นลอย รายการที่ แบบ ปก 4

หน่วยงานออกแบบ ประมาณการ

ปรับปรุงโดย สำนักมาตรฐานงบประมาณ ปรับปรุง เมื่อ วันที่ ธันวาคม 2553

รายการ	จำนวน	หน่วย	ค่าวัสดุ		ค่าแรงงาน		รวมค่าวัสดุ	หมายเหตุ
			ราคาต่อหน่วย(บาท)	จำนวนเงิน(บาท)	ราคาต่อหน่วย(บาท)	จำนวนเงิน(บาท)	ค่าแรงงาน(บาท)	
1. งานโครงสร้างคอนกรีตเสริมเหล็ก								
1. ดินถม	200.00	ลบ.ม.	185.00	37,000.00	63.00	12,600.00	49,600.00	
2. ทราดยาบรองพื้น	117.00	ลบ.ม.	360.42	42,169.14	58.00	6,786.00	48,955.14	
3. คอนกรีตผสมเสร็จกำลังอัดประลัย 140 กก./ตร.ซม.	38.00	ลบ.ม.	2,430.00	92,340.00	335.00	12,730.00	105,070.00	
4. คอนกรีตผสมเสร็จกำลังอัดประลัย 240 กก./ตร.ซม.	382.00	ลบ.ม.	2,510.00	958,820.00	335.00	127,970.00	1,086,790.00	
5. ไม้แบบ + ไม้โครง	525.00	ลบ.ฟ.	218.50	114,712.50		0.00	114,712.50	
ค่าติดตั้งไม้แบบ + ไม้โครง	1,750.00	ลบ.ม.		0.00	103.00	180,250.00	180,250.00	
6. เหล็กเสริม								
- RB 6 มม.	6.00	ตัน	22,240.00	133,440.00	2,681.00	16,086.00	149,526.00	


รายการ	จำนวน	หน่วย	ค่าวัสดุ		ค่าแรงงาน		รวมค่าวัสดุ	หมายเหตุ
			ราคาต่อ หน่วย(บาท)	จำนวนเงิน (บาท)	ราคาต่อ หน่วย(บาท)	จำนวนเงิน (บาท)	ค่าแรงงาน (บาท)	
- RB 9 มม.	2.10	ตัน	21,360.00	44,856.00	2,681.00	5,630.10	50,486.10	
- DB 12 มม.	0.68	ตัน	20,940.00	14,239.20	2,681.00	1,823.08	16,062.28	
- DB 16 มม.	3.54	ตัน	20,480.00	72,499.20	2,681.00	9,490.74	81,989.94	
- DB 20 มม.	20.86	ตัน	20,480.00	427,212.80	2,681.00	55,925.66	483,138.46	
7. ตะปู	146.00	ก.ก.	0.00	0.00		0.00	0.00	
8. ลวดผูกเหล็ก	869.00	ก.ก.	27.95	24,288.55		0.00	24,288.55	
9. แผ่นพื้นสำเร็จรูปรับน้ำหนักบรรทุกจรไม่น้อยกว่า 400 กก./ตร.ม.	96.00	ตร.ม.	220.00	21,120.00	30.00	2,880.00	24,000.00	2,414,868.91
2. งานโครงสร้างเหล็ก								
1. เหล็ก C 150*50*20*3.2 มม.	203.00	ท่อน	968.50	196,605.50		0.00	196,605.50	
2. เหล็ก L 75*75*6 มม.	170.00	ท่อน	929.00	157,930.00		0.00	157,930.00	
3. เหล็ก L 50*50*6 มม.	197.00	ท่อน	604.50	119,086.50		0.00	119,086.50	
4. เหล็กแผ่นหนา 12 มม.	40.00	ท่อน	532.00	21,280.00		0.00	21,280.00	
5. เหล็กแผ่นหนา 20 มม. ขนาด 0.30*0.50 ม.	40.00	ท่อน	1,200.00	48,000.00		0.00	48,000.00	

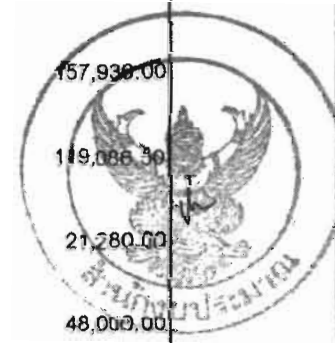


รายการ	จำนวน	หน่วย	ค่าวัสดุ		ค่าแรงงาน		รวมค่าวัสดุ	หมายเหตุ
			ราคาต่อ หน่วย(บาท)	จำนวนเงิน (บาท)	ราคาต่อ หน่วย(บาท)	จำนวนเงิน (บาท)	ค่าแรงงาน (บาท)	
6. น็อตหัวเสา Dia. 25 มม. ยาว 1.00 ม.	80.00	ตัว	100.00	8,000.00		0.00	8,000.00	
7. ค่าแรงประกอบโครงหลังคาเหล็ก	1.00	เหมา			150,000.00	150,000.00	150,000.00	700,902.00
3. งานผนัง - ผิวน้ำ								
1. ผนังก่ออิฐฉาบปูนครึ่งแผ่น	505.00	ตร.ม.	226.00	114,130.00	80.00	40,400.00	154,530.00	
2. ผนังฉาบปูนเรียบ+ฉาบโครงสร้าง	1,038.00	ตร.ม.	62.00	64,356.00	75.00	77,850.00	142,206.00	
3. ผนังกระเบื้องเคลือบ 8"×8"	157.00	ตร.ม.	207.00	32,499.00	120.00	18,840.00	51,339.00	
4. ผนังก่อบล๊อคระบายอากาศ	237.00	ตร.ม.	167.00	39,579.00	60.00	14,220.00	53,799.00	
5. ผนังเกล็ดโปรงแสง	710.00	ตร.ม.	167.00	118,570.00	83.00	58,930.00	177,500.00	
6. เหล็ก 100×50×2.3 มม.	86.00	ตร.ม.	320.00	27,520.00	90.00	7,740.00	35,260.00	
7. แผง คสล. แต่งผิว	93.00	ตร.ม.	300.00	27,900.00	80.00	7,440.00	35,340.00	649,974.00
4. งานผิวพื้น								
1. พื้นขัดหยาบ	305.00	ตร.ม.		0.00	30.00	9,150.00	9,150.00	
2. พื้นขัดมันผสมน้ำยากันซึม	1,040.00	ตร.ม.	104.00	108,160.00	70.00	72,800.00	180,960.00	



รายการ	จำนวน	หน่วย	ค่าวัสดุ		ค่าแรงงาน		รวมค่าวัสดุ	หมายเหตุ
			ราคาต่อ หน่วย(บาท)	จำนวนเงิน (บาท)	ราคาต่อ หน่วย(บาท)	จำนวนเงิน (บาท)	ค่าแรงงาน (บาท)	
3. พื้นกระเบื้องเซรามิค 8**8"	61.00	ตร.ม.	262.00	15,982.00	120.00	7,320.00	23,302.00	213,412.00
5. งานประตู - หน้าต่าง								
1. ป 1 ประตูเหล็กม้วนแบบทึบลอนคู่	6.00	ชุด	27,800.00	166,800.00		0.00	166,800.00	
2. ป 1" ประตูเหล็กม้วนแบบทึบลอนคู่	2.00	ชุด	12,500.00	25,000.00		0.00	25,000.00	
3. ป 2 ประตูไม้อัดสีก วงกบไม้เนื้อแข็ง 2**4"	5.00	ชุด	2,500.00	12,500.00		0.00	12,500.00	
4. ป 6 ประตูพีวีซี + วงกบพีวีซี	8.00	ชุด	2,100.00	16,800.00		0.00	16,800.00	221,100.00
6. งานหลังคา								
1. กระเบื้องลอนคู่ 0.50 * 1.20 ม.	2,730.00	แผ่น	52.00	141,960.00	5.00	13,650.00	155,610.00	
2. ครอบสันหลังคา	105.00	ตัว	52.00	5,460.00	5.00	525.00	5,985.00	
3. ขอบ ป.ปลา ยึดกระเบื้องพร้อมท่อน้ำเหล็กและแหวนยาง	2,800.00	ชุด	2.50	7,000.00		0.00	7,000.00	168,595.00
7. งานราวบันได								
1. ท่อเหล็กสแตนเลส สก. 2" หน้า 2.0 มม.	5.00	ท่อน	1,850.00	9,250.00	80.00	400.00	9,650.00	
2. ท่อเหล็กสแตนเลส สก. 1 1/2" หน้า 2.0 มม.	8.00	ท่อน	1,500.00	12,000.00	80.00	640.00	12,640.00	

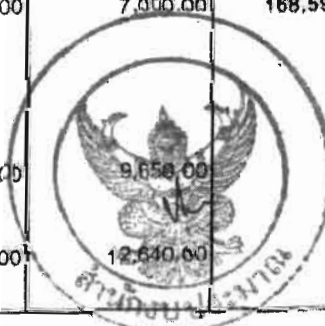

รายการ	จำนวน	หน่วย	ค่าวัสดุ		ค่าแรงงาน		รวมค่าวัสดุ	หมายเหตุ
			ราคาค่อ หน่วย(บาท)	จำนวนเงิน (บาท)	ราคาค่อ หน่วย(บาท)	จำนวนเงิน (บาท)	ค่าแรงงาน (บาท)	
3. ลูกกรงก่ออิฐเต็มแผ่น	14.00	ตร.ม.	464.00	6,496.00	150.00	2,100.00	8,596.00	
4. จมูกบันไดไวนิล	22.00	ตร.ม.	40.00	880.00	10.00	220.00	1,100.00	
5. ค่าแรงประกอบราวสแตนเลส	27.00	ม.		0.00	120.00	3,240.00	3,240.00	35,226.00
8. งานฝ้าเพดาน								
1. ฝ้าเพดานกระเบื้องแผ่นเรียบ หนา 6 มม.	50.00	ตร.ม.	285.00	14,250.00	104.00	5,200.00	19,450.00	
2. ฉาบเรียบ	307.00	ตร.ม.	62.00	19,034.00	70.00	21,490.00	40,524.00	
3. เหล็กกล่อง 1 1/2" x 1 1/2"	28.00	ท่อน	604.33	16,921.24	100.00	2,800.00	19,721.24	
4. เหล็กกล่อง 2" x 2"	10.00	ท่อน	990.47	9,904.70	100.00	1,000.00	10,904.70	90,599.94
9. งานสุขภัณฑ์								
1. ส้วมนั่งของราดน้ำ	8.00	ชุด	550.00	4,400.00	104.00	832.00	5,232.00	
2. โถปัสสาวะชาย	6.00	ชุด	800.00	4,800.00	298.00	1,788.00	6,588.00	
3. อ่างล้างหน้า	6.00	ชุด	549.00	3,294.00	298.00	1,788.00	5,082.00	
4. ตะแกรงกรองผง	12.00	อัน	10.00	120.00		0.00	120.00	

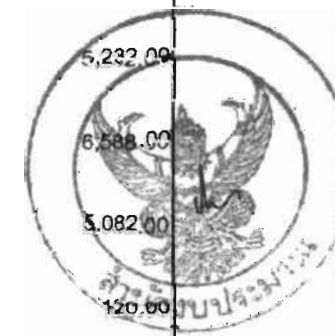

รายการ	จำนวน	หน่วย	ค่าวัสดุ		ค่าแรงงาน		รวมค่าวัสดุ	หมายเหตุ
			ราคาต่อ หน่วย(บาท)	จำนวนเงิน (บาท)	ราคาต่อ หน่วย(บาท)	จำนวนเงิน (บาท)	ค่าแรงงาน (บาท)	
5. กระจกเงา + หิ้งกระจก	6.00	ชุด	490.00	2,940.00	140.00	840.00	3,780.00	20,802.00
10. งานทาสี								
1. ทาสีทั่วไป	2,600.00	ตร.ม.	32.00	83,200.00	35.00	91,000.00	174,200.00	174,200.00
11. งานระบบไฟฟ้า								
1. โคมไฟรางคู่พร้อมหลอดฟลูออเรสเซนต์ 2*18 W	11.00	ชุด	500.00	5,500.00	150.00	1,650.00	7,150.00	
2. โคมไฟรางคู่พร้อมหลอดฟลูออเรสเซนต์ 2*36 W	52.00	ชุด	600.00	31,200.00	150.00	7,800.00	39,000.00	
3. สวิตช์	17.00	ชุด	60.00	1,020.00	18.00	306.00	1,326.00	
4. ปลั๊ก	12.00	ชุด	90.00	1,080.00	27.00	324.00	1,404.00	
5. LOAD CENTER	1.00	ชุด	7,000.00	7,000.00	500.00	500.00	7,500.00	
6. สายไฟ เทปพันสายไฟและอุปกรณ์รัดสาย	75.00	จุด	250.00	18,750.00		0.00	18,750.00	75,130.00
11. งานระบบประปา-สุขาภิบาล								
1. ท่อประปา พีวีซี 1/2" ชั้น 13.5	15.00	ท่อน	46.10	691.50		0.00	691.50	
2. ท่อประปา พีวีซี 3/4" ชั้น 13.5	6.00	ท่อน	55.70	334.20		0.00	334.20	



รายการ	จำนวน	หน่วย	ค่าวัสดุ		ค่าแรงงาน		รวมค่าวัสดุ	หมายเหตุ
			ราคาต่อ หน่วย(บาท)	จำนวนเงิน (บาท)	ราคาต่อ หน่วย(บาท)	จำนวนเงิน (บาท)	ค่าแรงงาน (บาท)	
3. ท่อประปา พีวีซี 1" ชั้น 13.5	22.00	ท่อน	87.90	1,933.80		0.00	1,933.80	
4. ท่อน้ำทิ้ง พีวีซี 1" ชั้น 8.5	4.00	ท่อน	60.90	243.60		0.00	243.60	
5. ท่อน้ำทิ้ง พีวีซี 2" ชั้น 8.5	4.00	ท่อน	156.60	626.40		0.00	626.40	
6. ท่อน้ำทิ้ง พีวีซี 4" ชั้น 8.5	16.00	ท่อน	556.80	8,908.80		0.00	8,908.80	
7. ค่าแรงเดินระบบท่อประปา-สุขาภิบาล	32.00	จุด		0.00	300.00	9,600.00	9,600.00	
8. ถังบำบัดน้ำเสีย (ถังกรอง) ขนาด 1,200 ลิตร	1.00	ลูก	20,630.00	20,630.00		0.00	20,630.00	
9. ถังบำบัดน้ำเสีย (ถังกรอง) ขนาด 600 ลิตร	1.00	ลูก	20,630.00	20,630.00		0.00	20,630.00	
10. ถังบำบัดน้ำเสีย (ถังกรอง) ขนาด 1,200 ลิตร	1.00	ลูก	22,100.00	22,100.00		0.00	22,100.00	
11. ถังบำบัดน้ำเสีย (ถังกรอง) ขนาด 600 ลิตร	1.00	ลูก	15,600.00	15,600.00		0.00	15,600.00	
8. ข้อต่อ 1/2"	25.00	ชุด	2.10	52.50		0.00	52.50	
9. ข้อต่อ 3/4"	15.00	ชุด	2.70	40.50		0.00	40.50	
11. ข้อต่อ 1"	38.00	ชุด	4.40	167.20		0.00	167.20	
12. ข้อต่อ 2"	12.00	ชุด	13.20	158.40		0.00	158.40	
13. ข้อต่อ 4"	12.00	ชุด	64.80	777.60		0.00	777.60	
รวมค่าวัสดุและค่าแรงงาน							4,867,304.41	4,867,300.00