

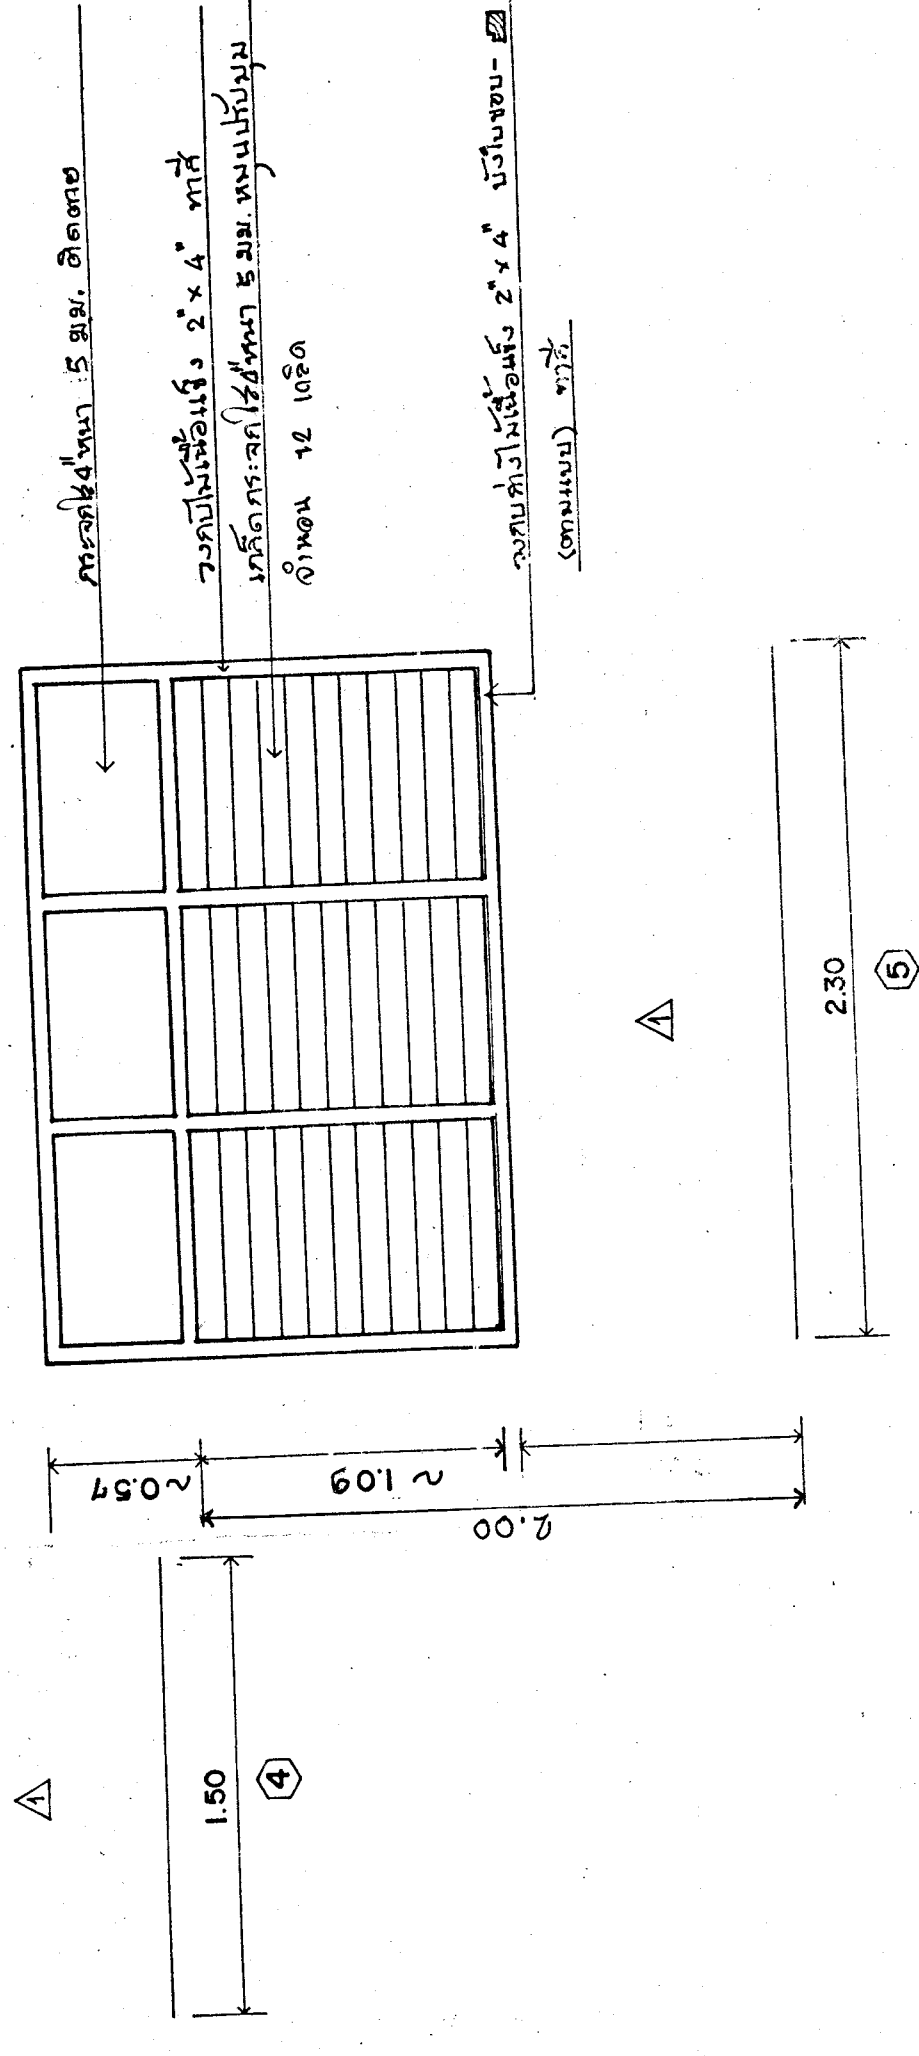
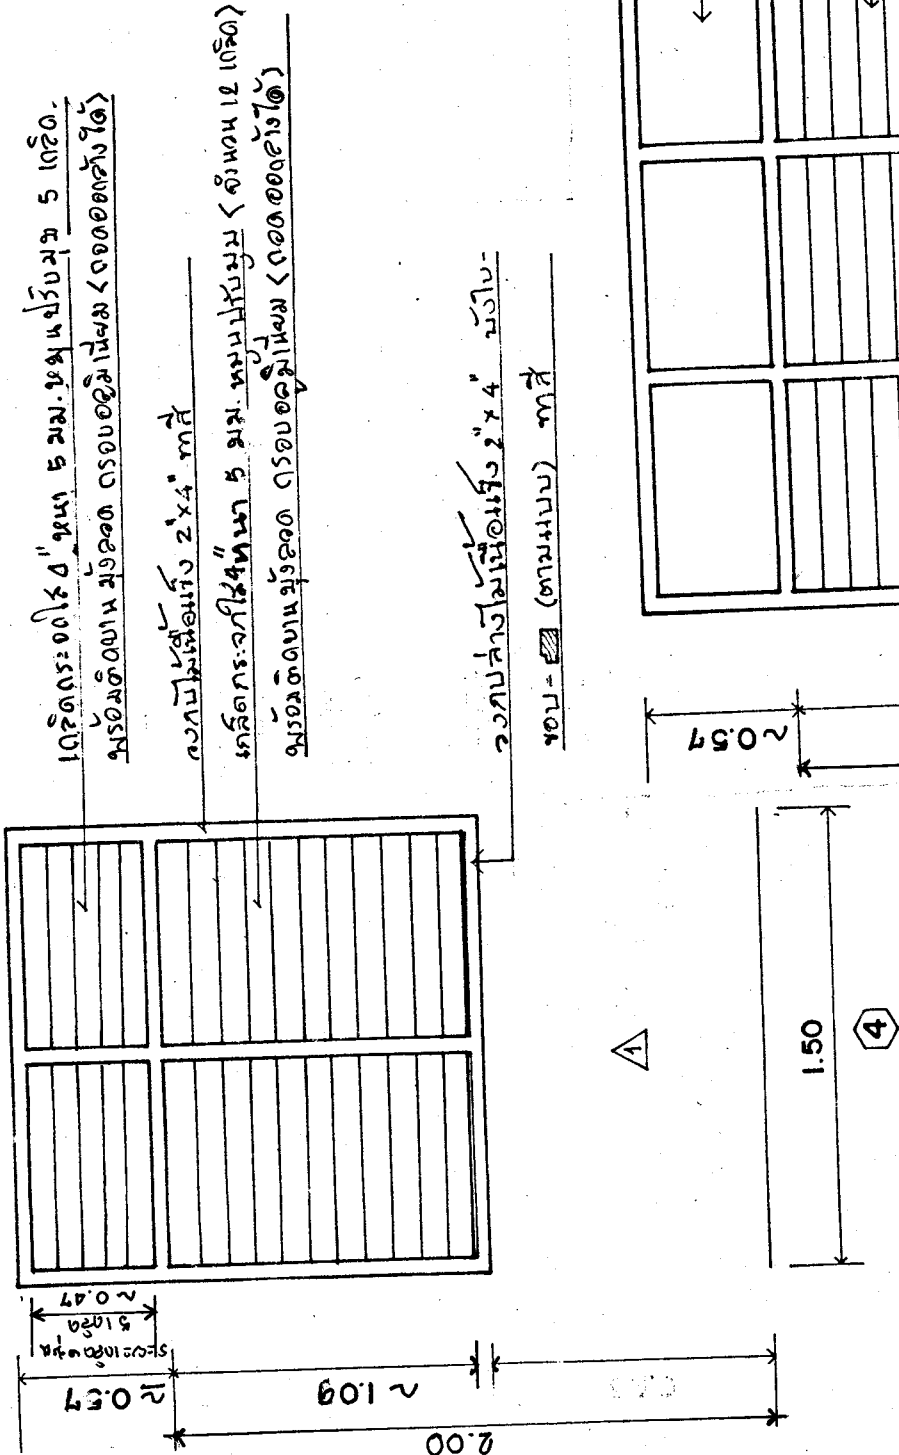


สัญลักษณ์หน้าต่าง -

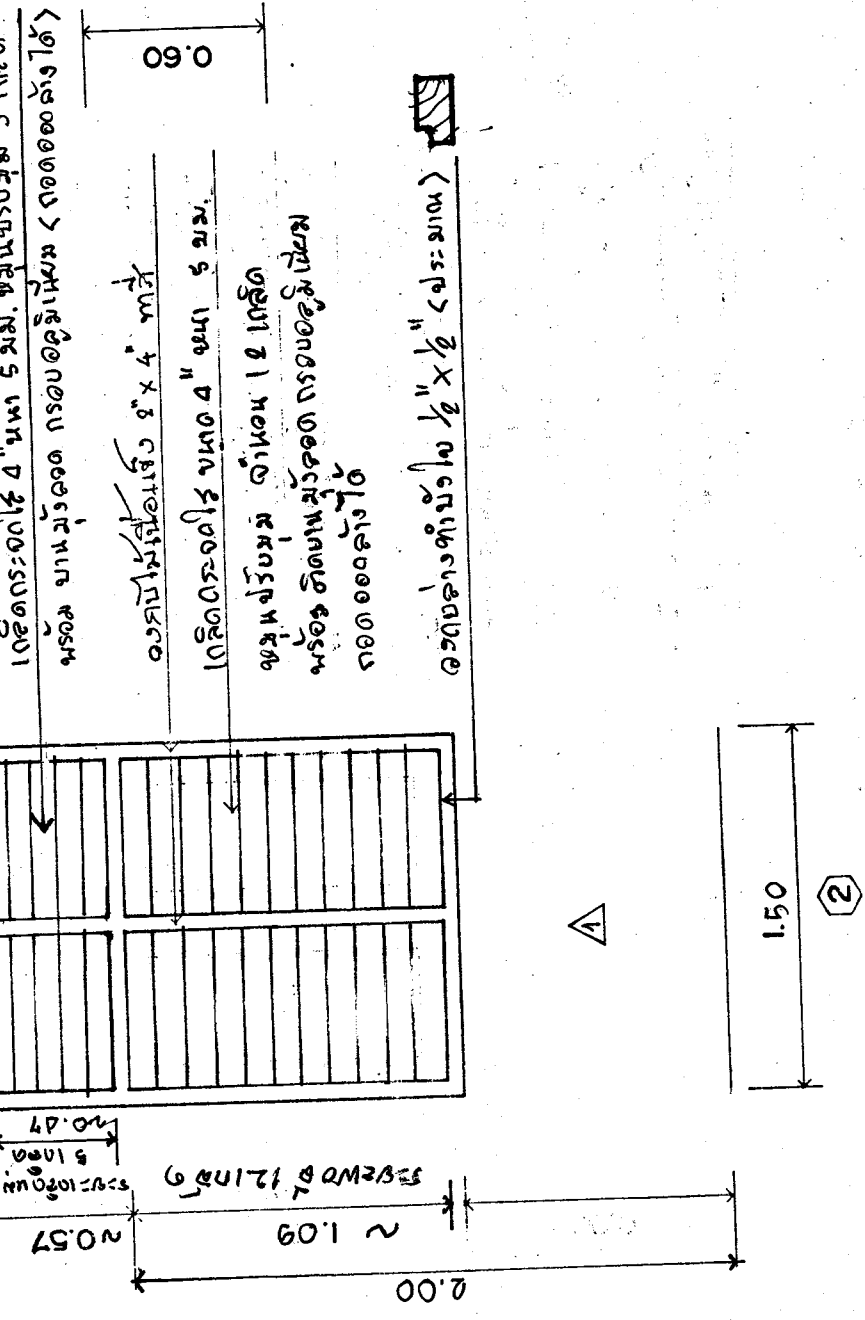


แบบขยายประตู 1:25
สัญลักษณ์ประตู - ○

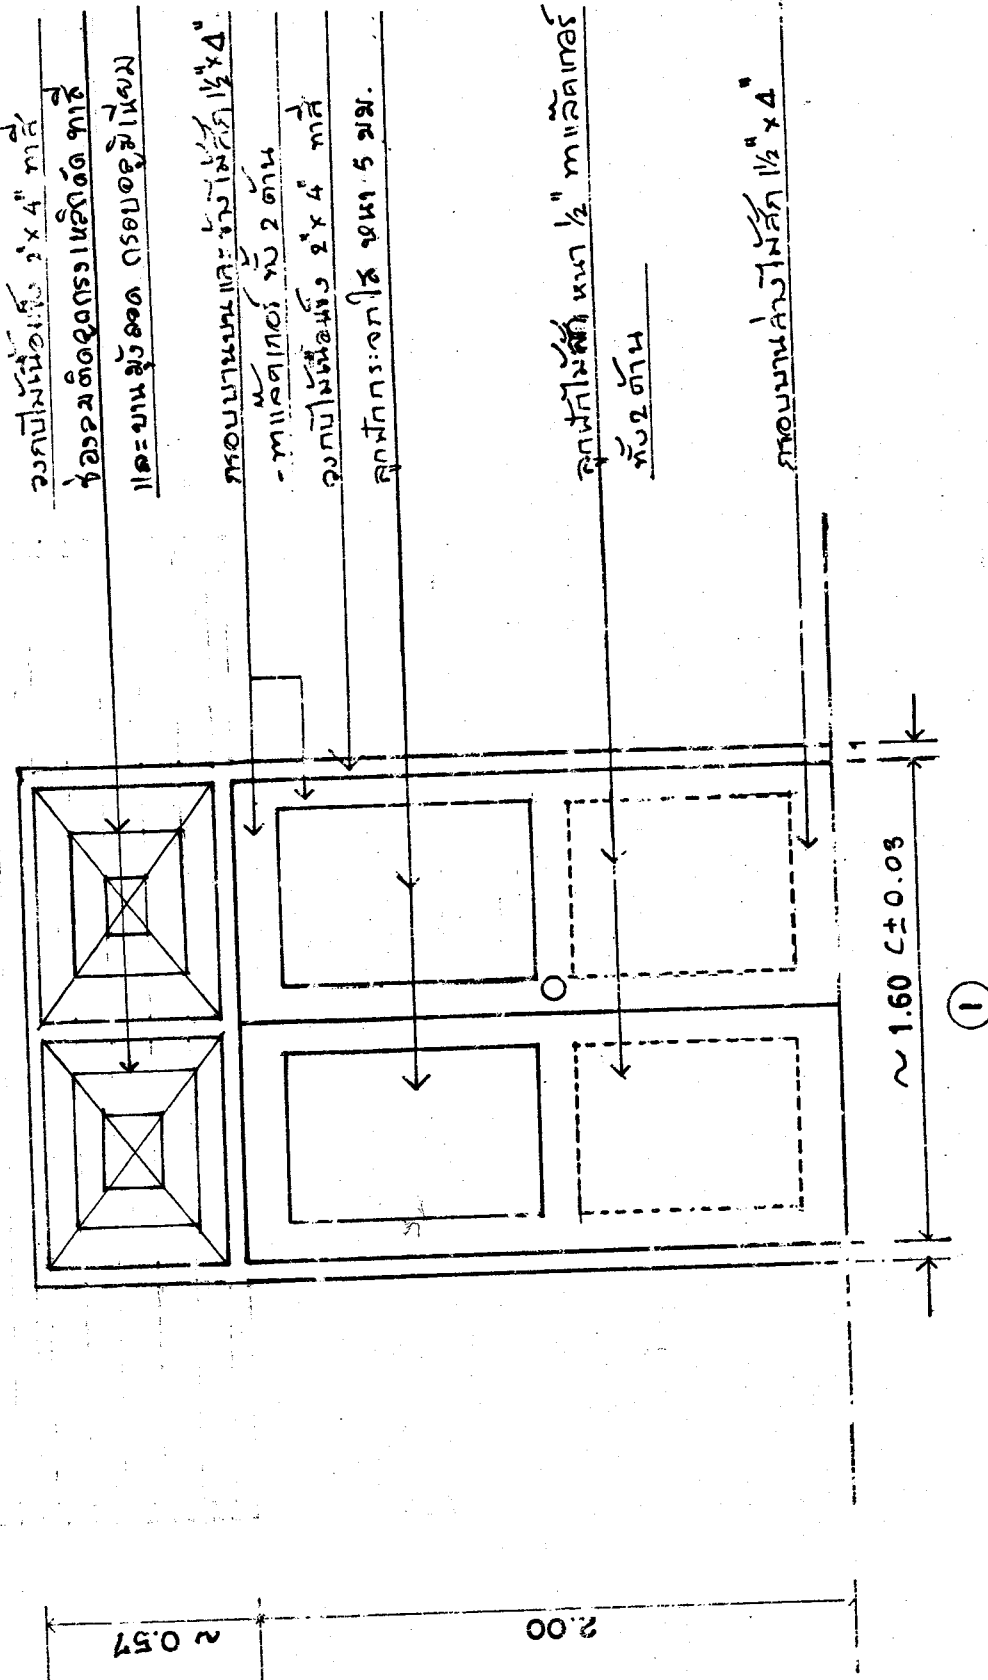







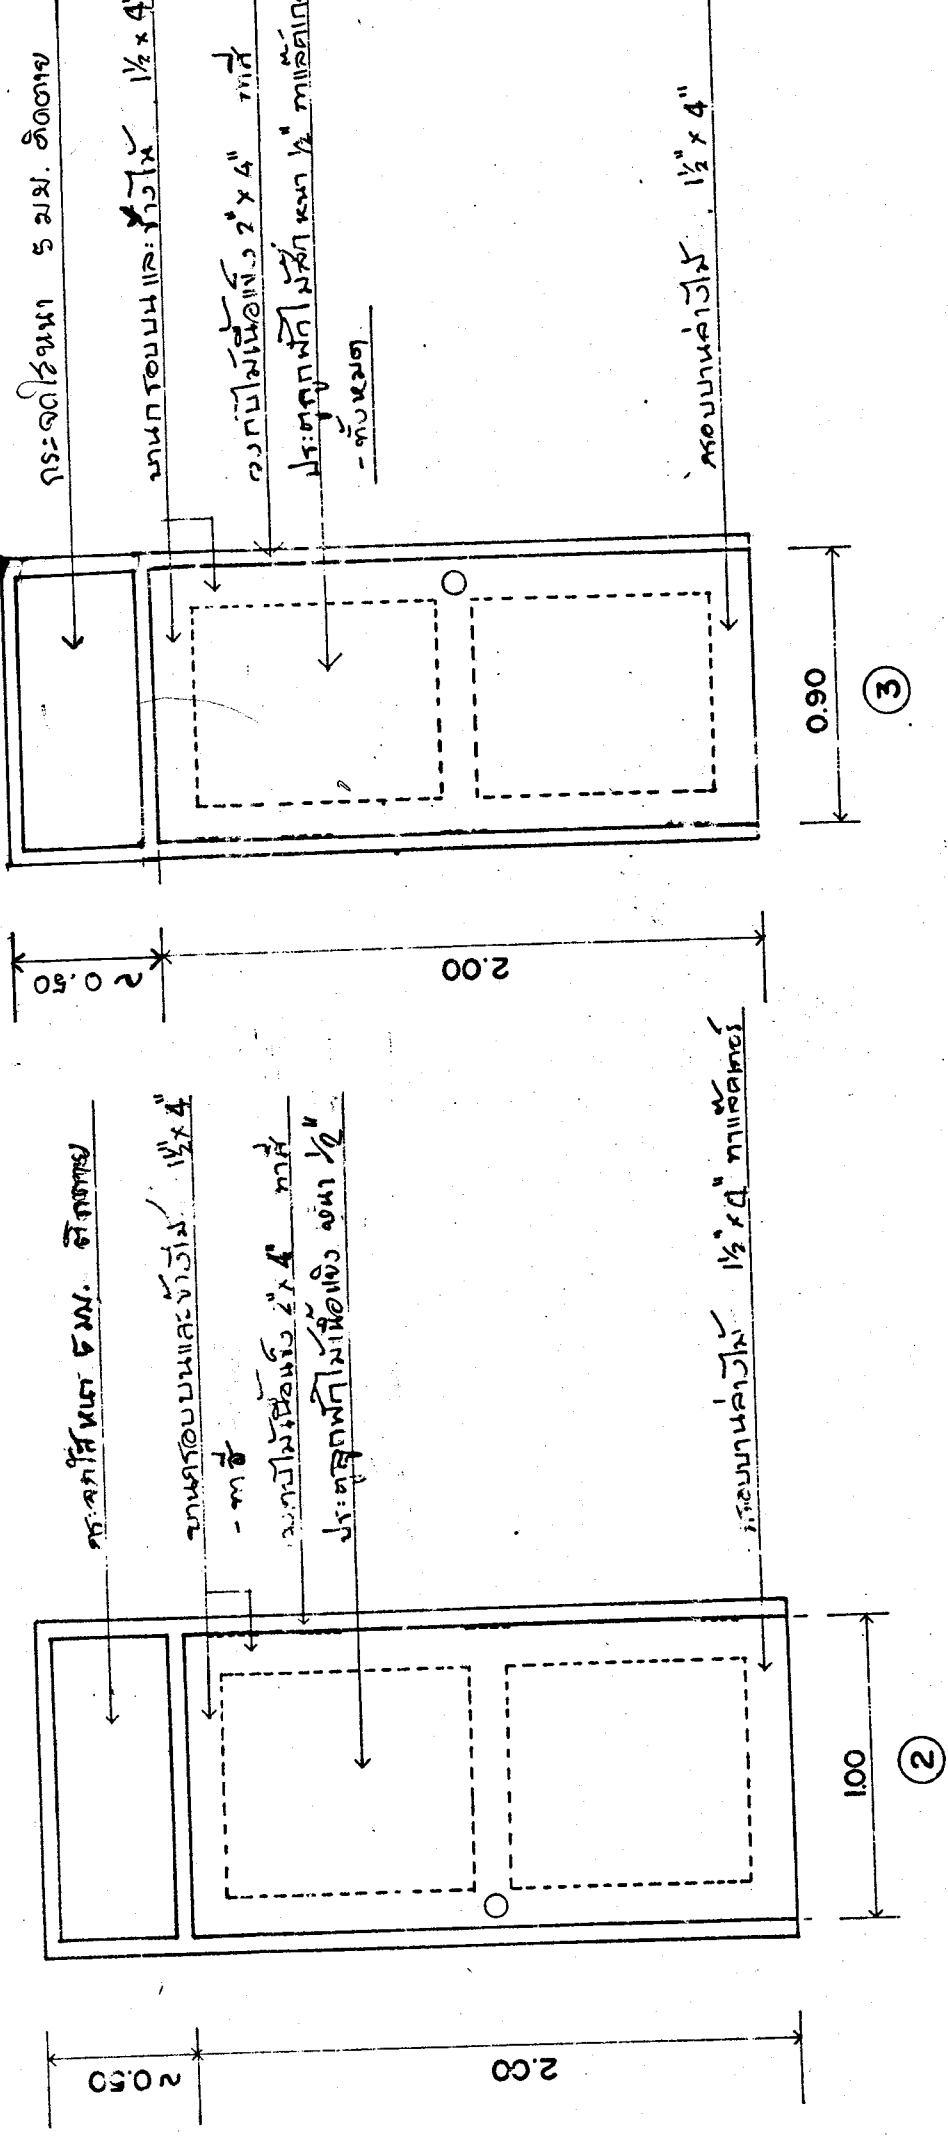


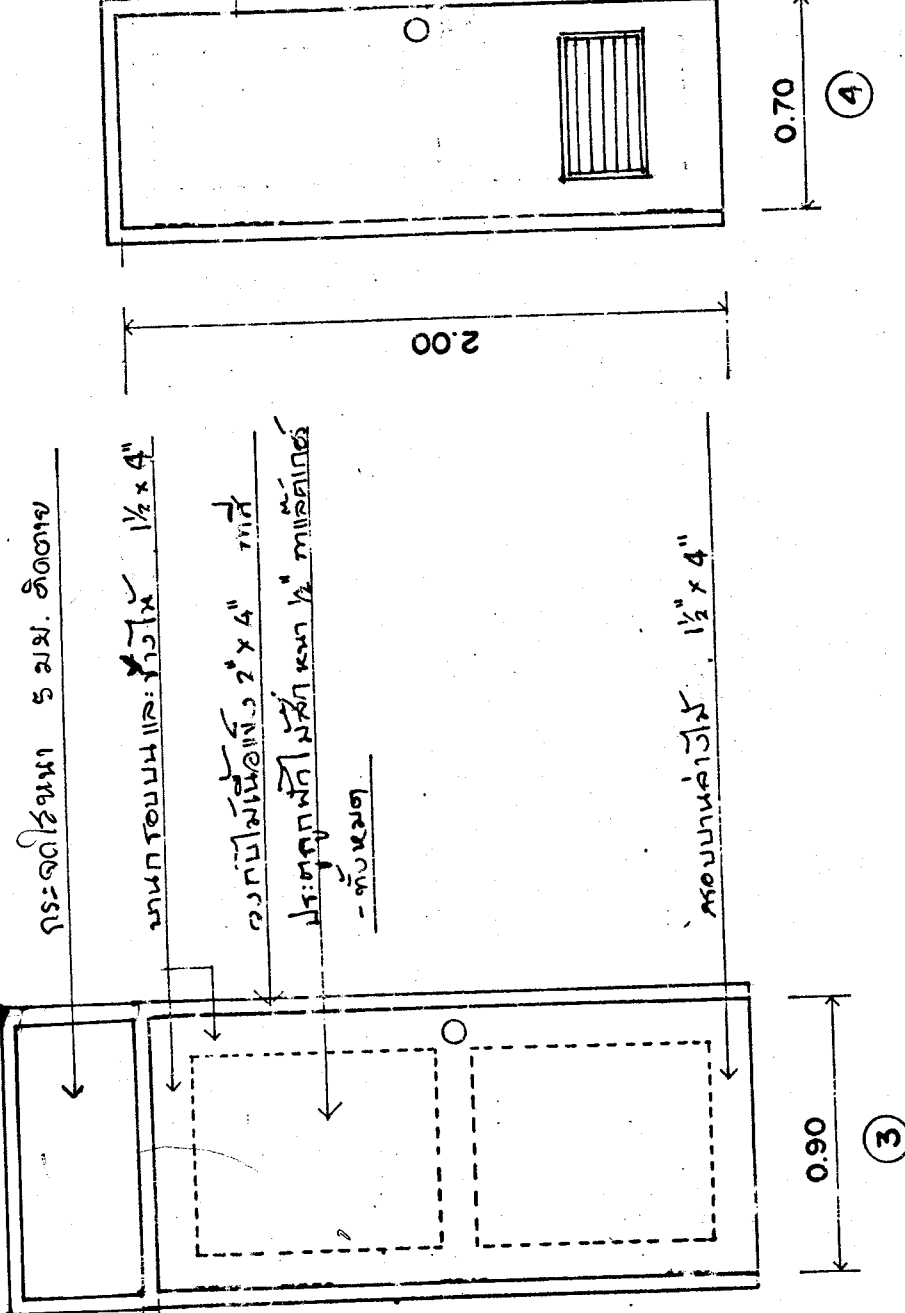



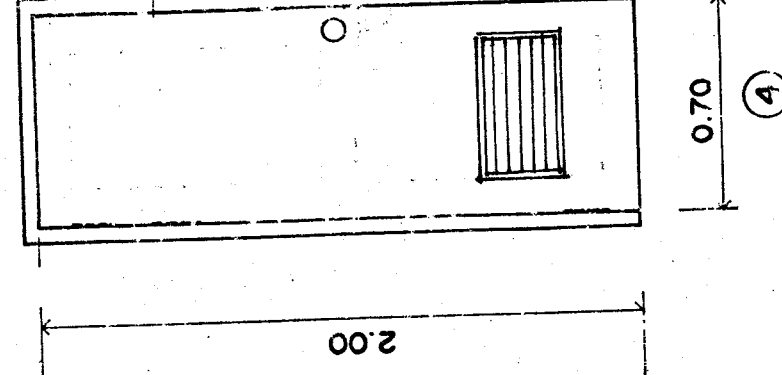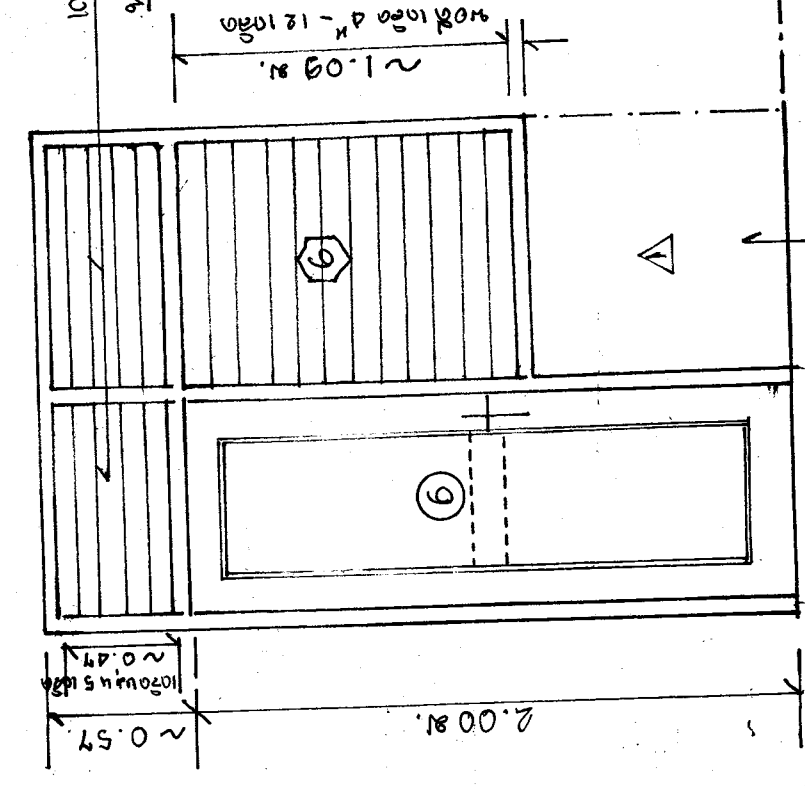
[illegible]



[illegible]



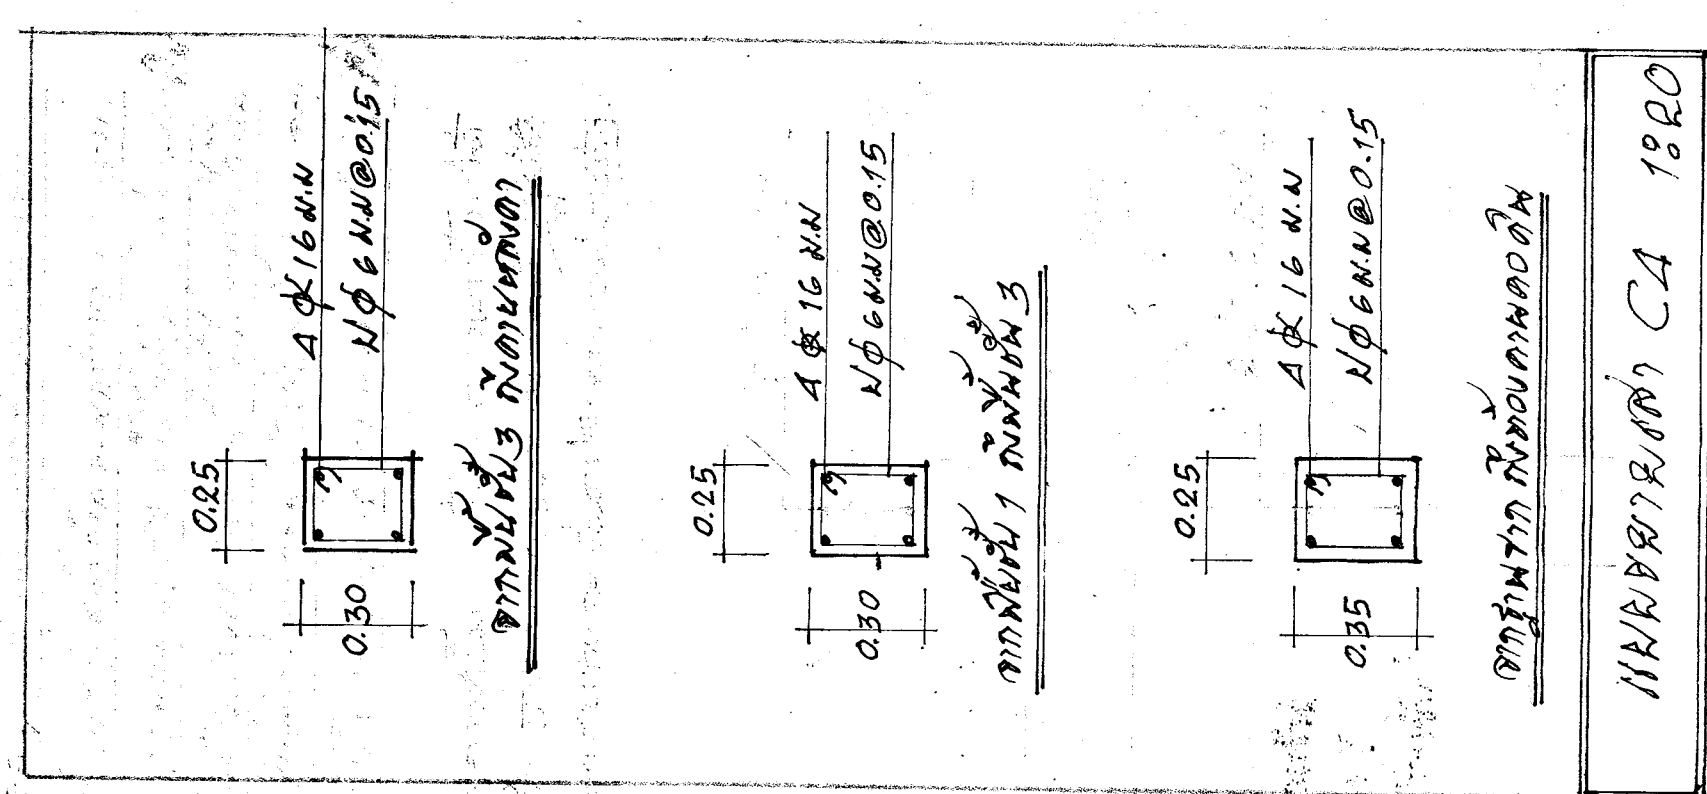

 
[illegible]

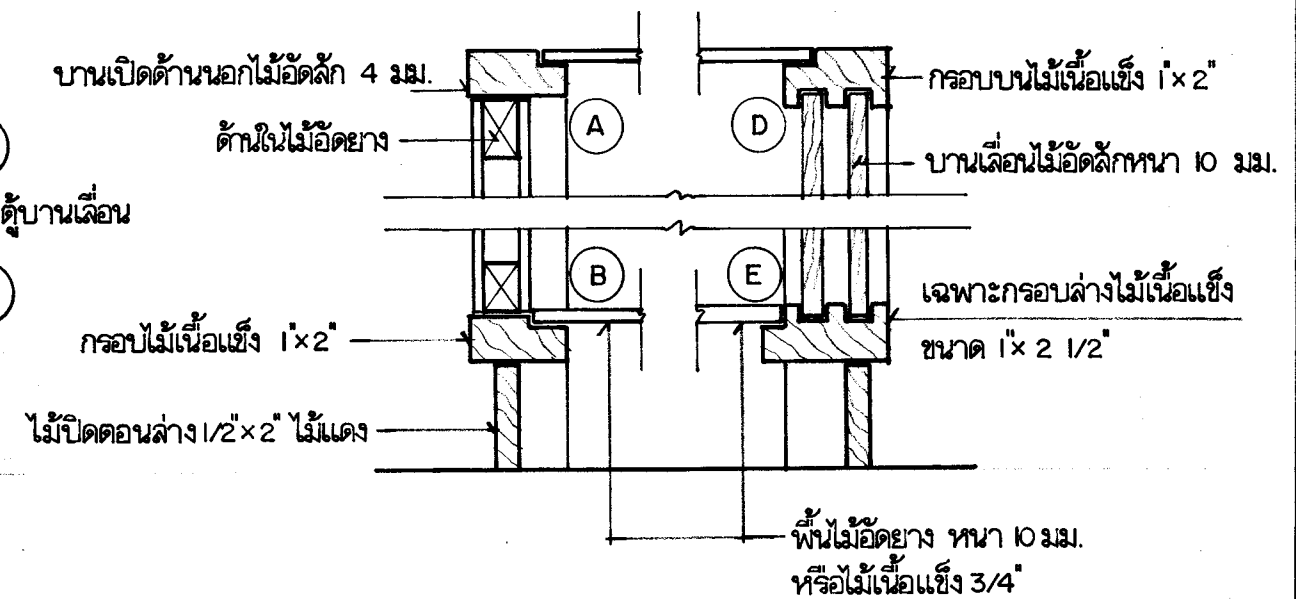

1. ไม่ทั้งหมดเว้นพื้นและใต้พื้นพื้นนอน ใต้ตู้ ทาด้วยแล็กเกอร์ด้าน โครมล้างทิ้งหมดใช้ไม้เนื้อแข็ง ที่เหมาะกับการทำครุภัณฑ์
2. พื้นนอนบุแบบสำเร็จรูป เย็บด้วยผ้าดอกสำหรับเย็บพื้นนอนอย่างหนาแบ่งเป็นตอนๆ มีรอยลัก เป็นลอนๆ ประมาณ 16 ซม.
3. หมอนนุ่น ขนาด 40×45 ซม. ความหนาตรงกลางประมาณ 6" เย็บด้วยผ้าขาวอย่างหนา ผ้าปูพื้นนอนและปลอกหมอน ใช้ผ้าลินินริมเขียวอย่างหนา หรือแบบสำเร็จรูป
4. บานตู้บานใน ให้ติดกลอนโลหะชนิดแบน (สำหรับประตู) บานละ 1 อัน บานนอกมีที่ล็อกบาน และกุญแจ ๑ อัน ชนิดกลมแบบฝัง ตัวละ 1 อัน
5. ไม่ทั้งหมด ทั้งในตู้และด้านหลัง ย้อมสี (กรอบย้อมสีเข้ม) แล้วทาแลคเกอร์ด้าน เห็นลายไม้ สีส้มเข้ม

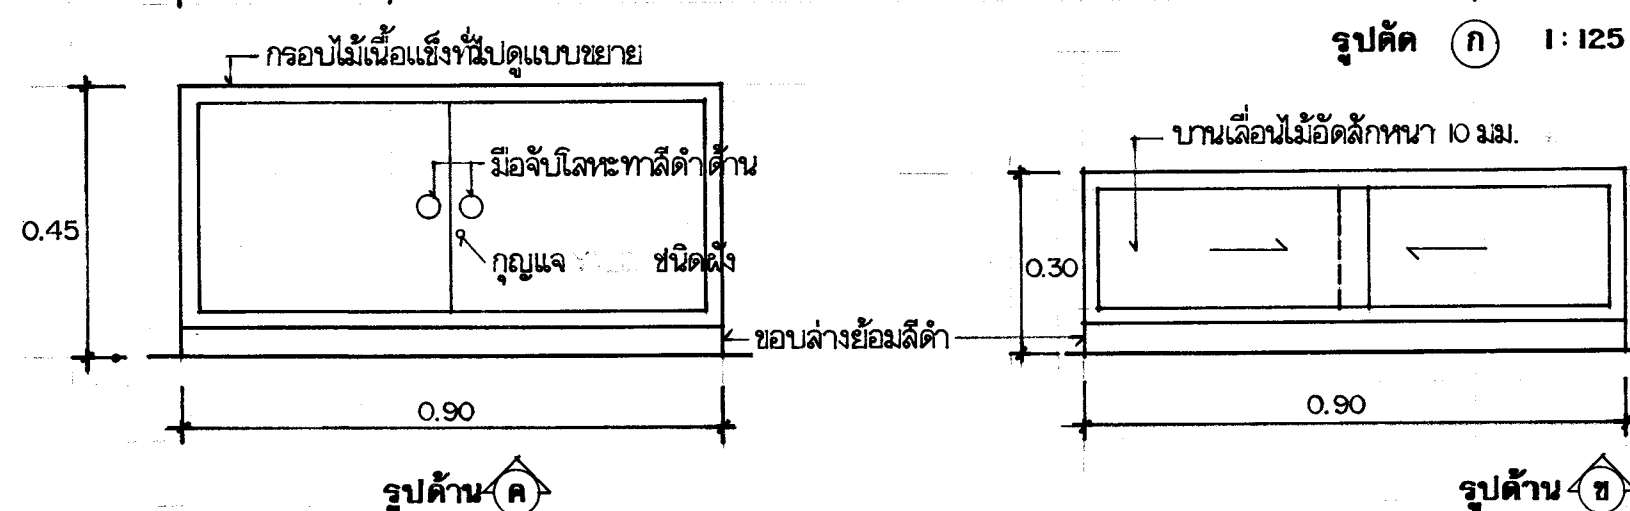

ได้อ่านการพิจารณาแล้ว	
สถาปนิก <i>กม</i> หัวหน้ากลุ่ม	ประธานสภา หัวหน้าฝ่าย <i>ก</i>
วิศวกร หัวหน้ากลุ่ม	ผอ.กอ. <i>ก</i> วันที่ ๒ เมษายน ๒๕๕๒
กองเจ้าของงาน	วันที่
กรมธนมิติ	วันที่
กรมสามัญศึกษา กระทรวงศึกษาธิการ	

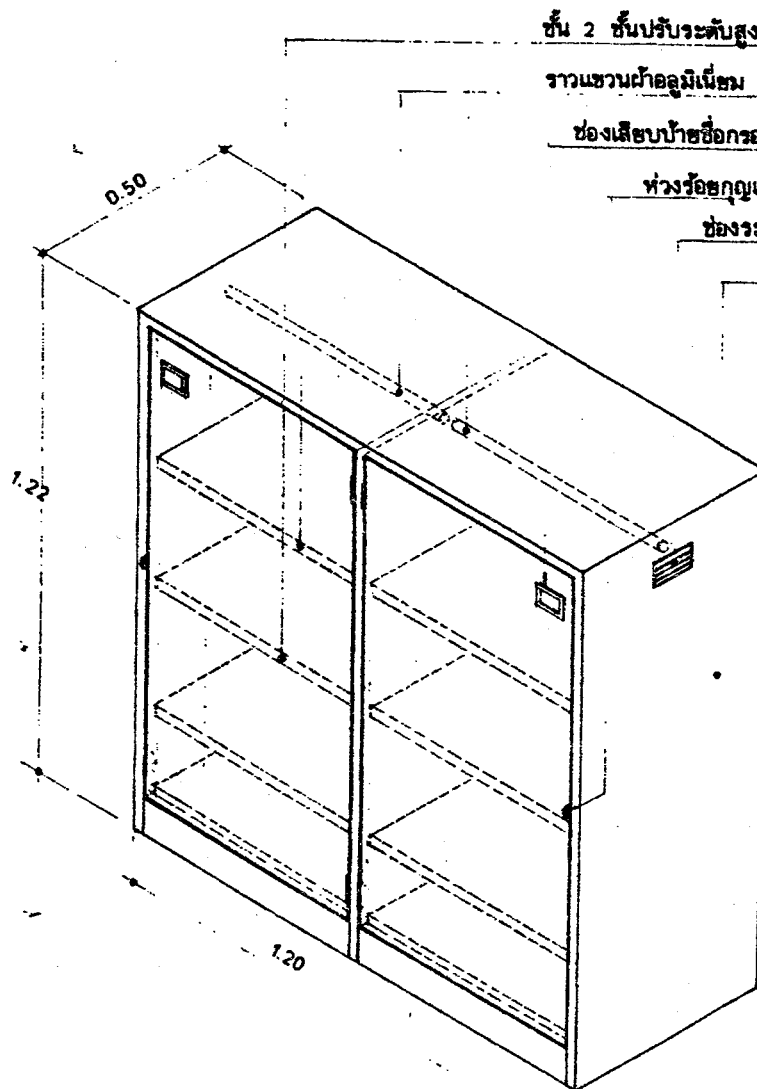

ชั้น 2 ชั้นปรับระดับสูงต่ำได้และถอดออกได้

ราวแขวนผ้าอลูมิเนียม

ช่องเสียบป้ายชื่อกรอบเหล็กชุบโครเมียม

ท่วงร้อยกุญแจ




ช่องระบายอากาศทั้ง 2 ข้าง

ตัวตู้และบานตู้ เหล็กหนาไม่น้อยกว่า 0.7 มม. บานตู้เสริมโครงเหล็กตรงกลาง -

ประกอบกันโดยกรรมวิธีเชื่อมด้วยไฟฟ้า และอบสี รายละเอียดต่างให้เป็นไปตามกรรมวิธีของผู้ผลิต

รูปไอโซเมตริก 1:12.5

A 123	ตู้เสื้อผ้าแบบเหล็ก สำหรับ 2 คน สำเร็จรูปห้องตลาด
ได้ผ่านการพิจารณาแล้ว	
สถาปนิก	
วิศวกร	
วิศวกร	
วิศวกร	
วิศวกร	กองออกแบบและก่อสร้าง กรมสามัญศึกษา
วิศวกร	ร.ร. ๒๒. ๒. ๒๒ เขียนแบบ

 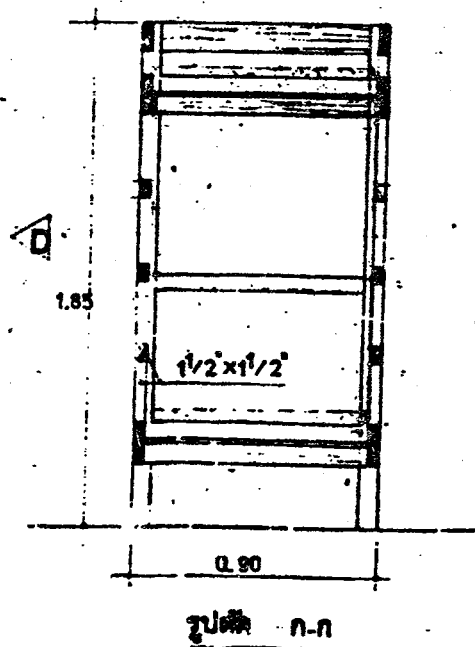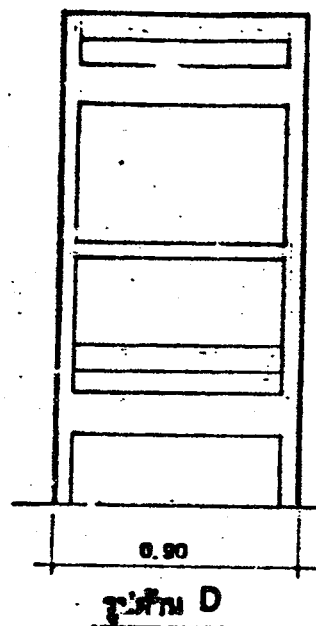

