


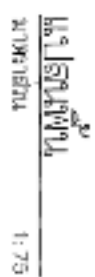

แบบมาตรฐานอาคารที่พักอาศัย เรือนแถวเจ้าหน้าที่ แบบ ๓ ห้อง



นำเสนอโดย

กลุ่มสถาปัตยกรรมและภูมิสถาปัตยกรรม สำนักสำรวจและออกแบบ
กรมทางหลวงชนบท กระทรวงคมนาคม
ปีพุทธศักราช ๒๕๕๗



[illegible]




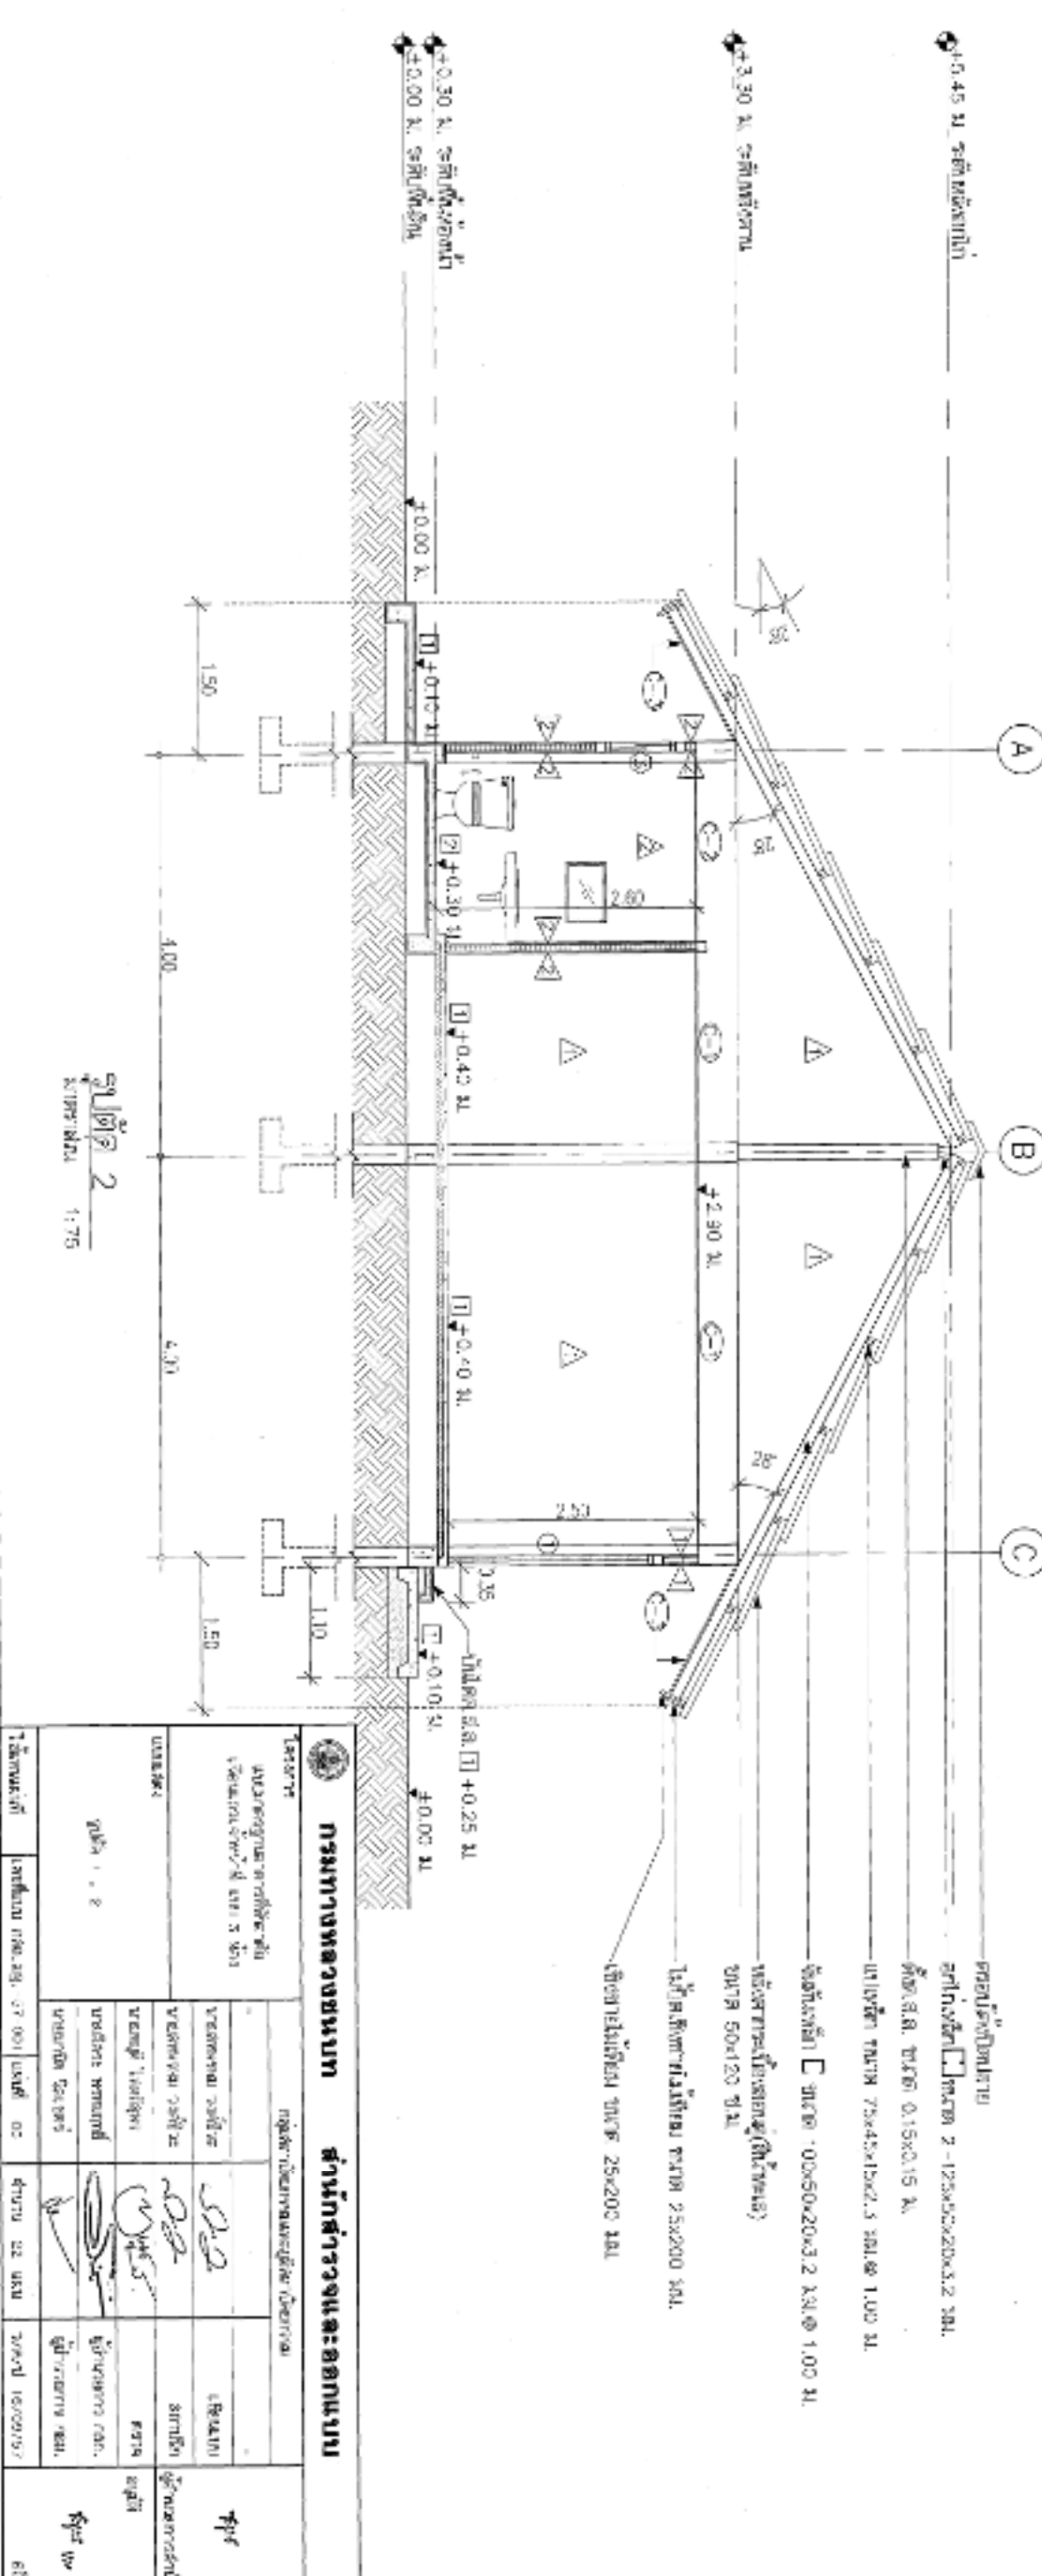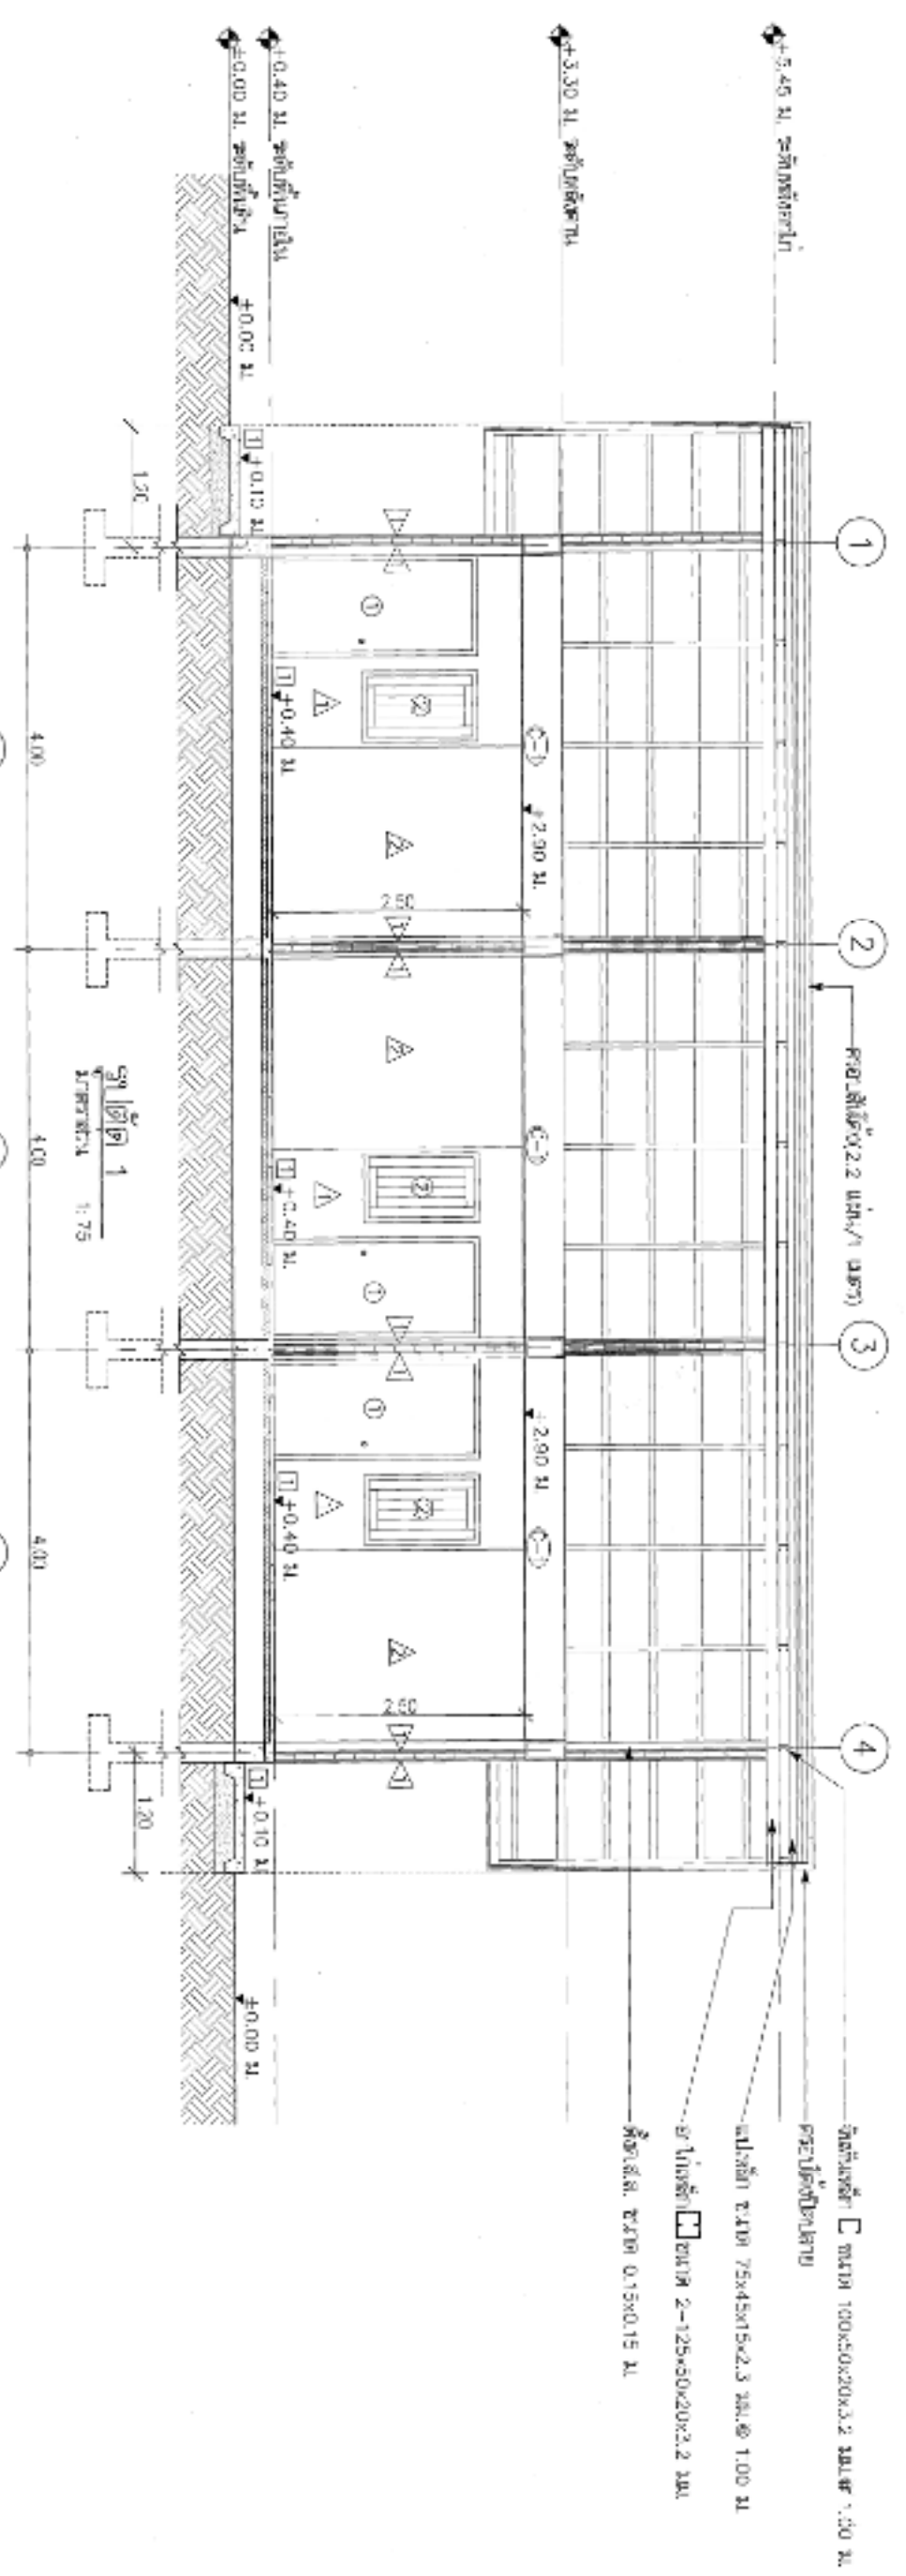


กรมทางหลวงชนบท				สำนักสำรวจและออกแบบ			
โครงการ		กลุ่มงาน		ผู้สำรวจ		ผู้ออกแบบ	
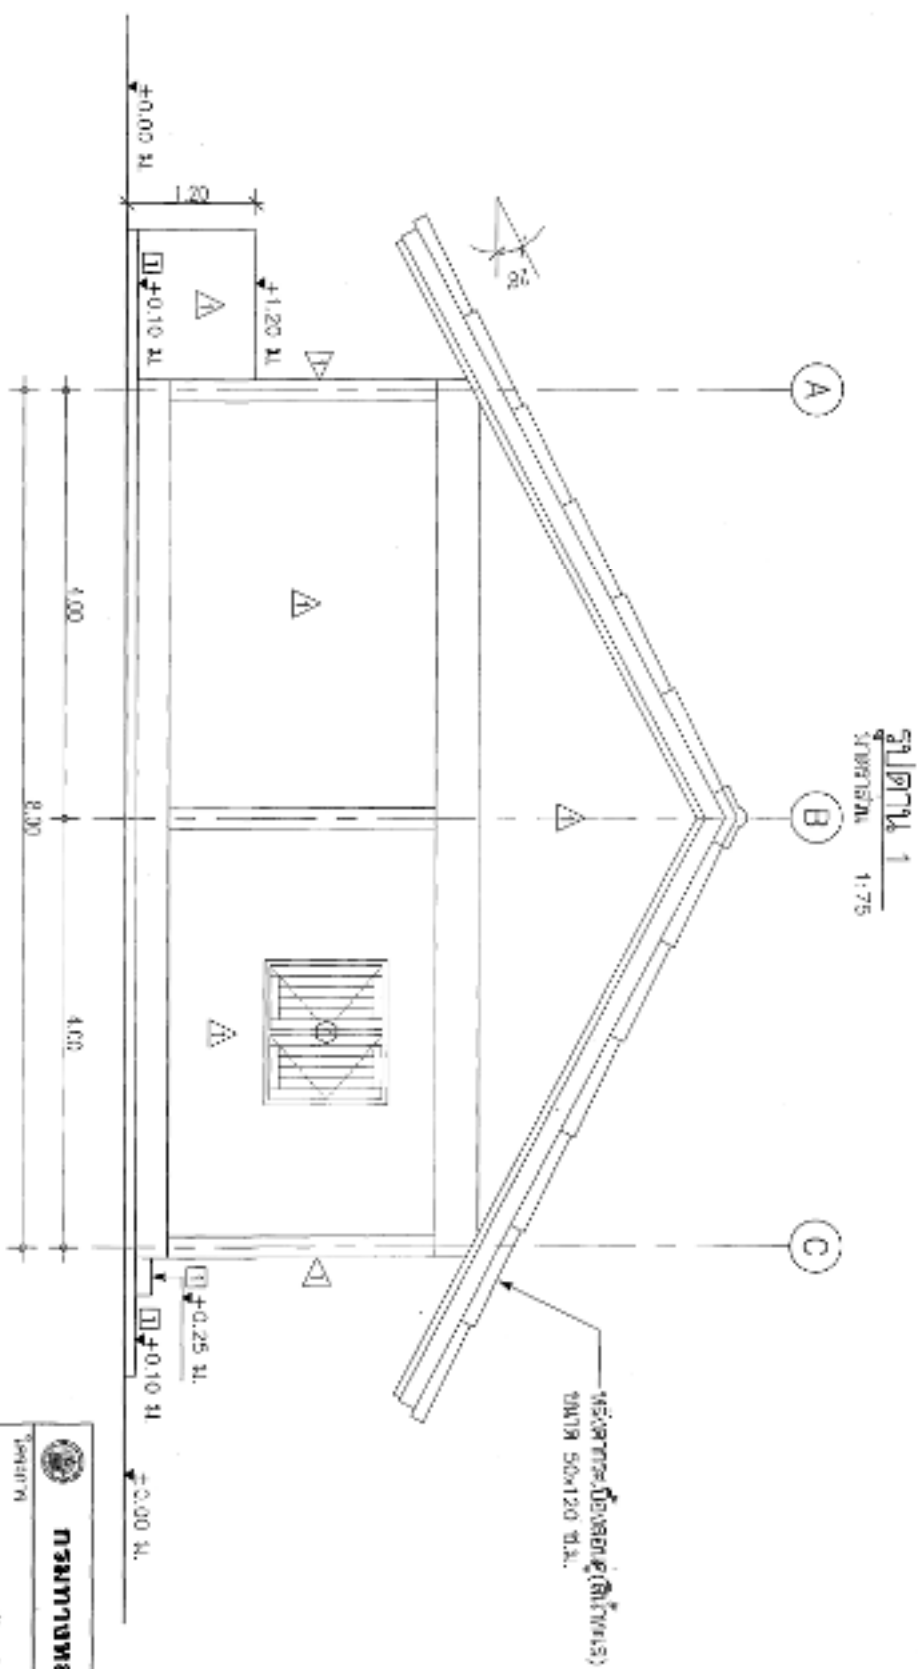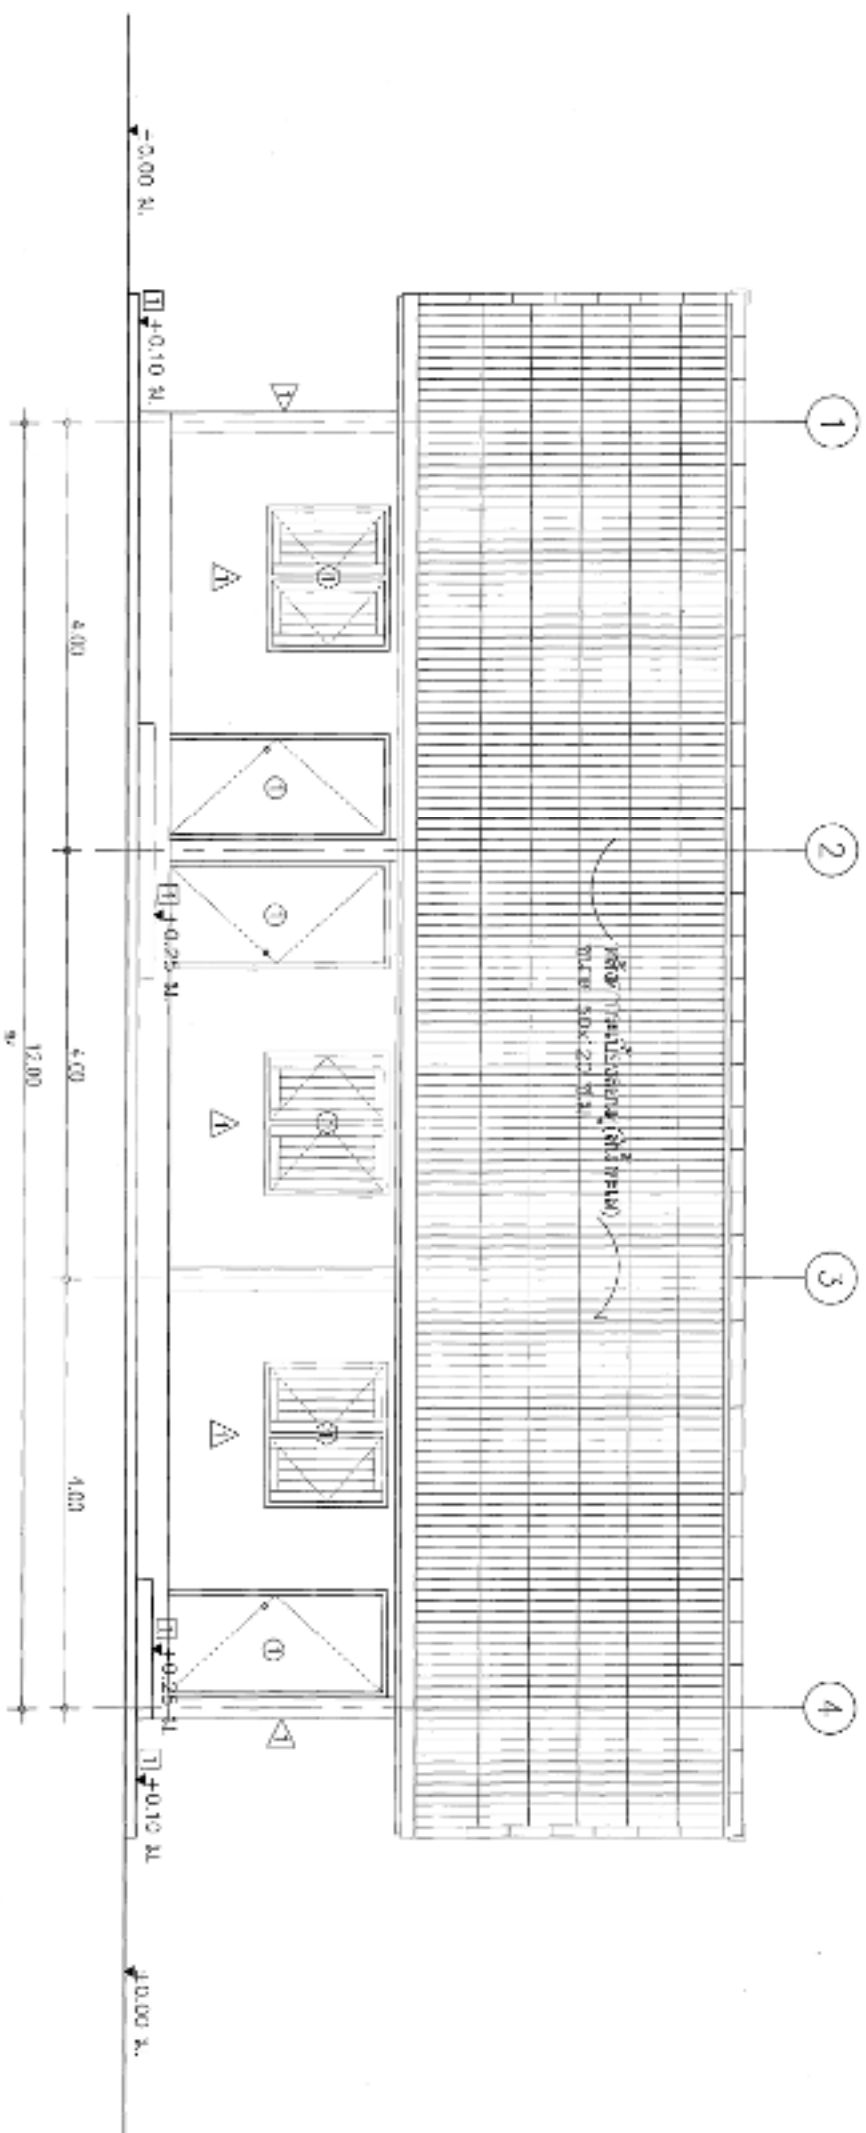


1:75



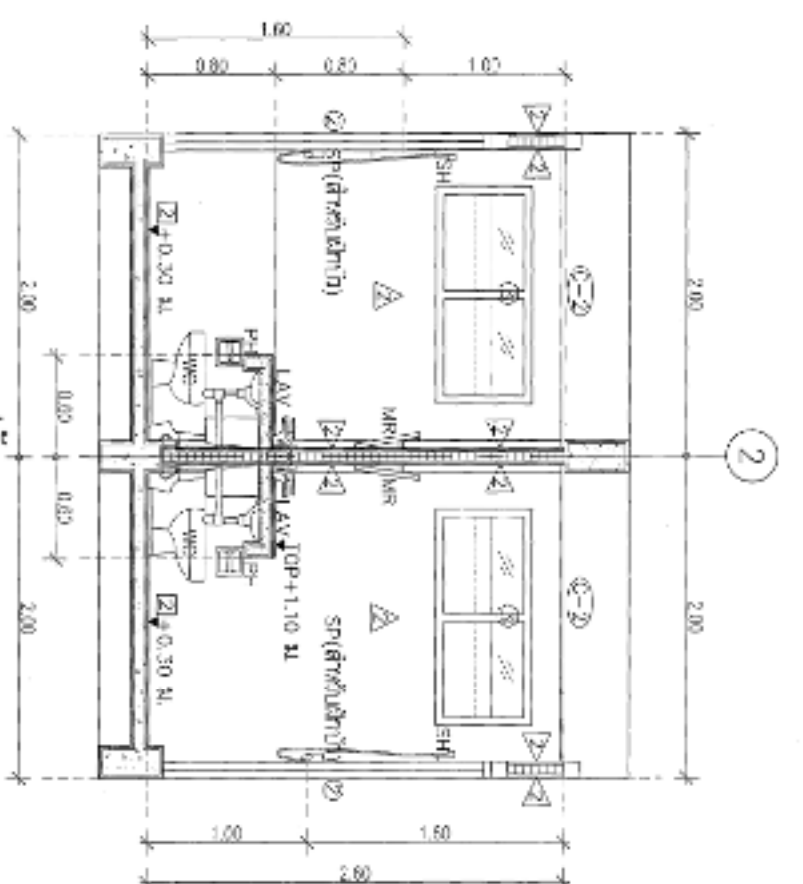




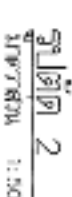


[illegible]

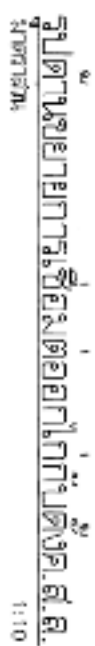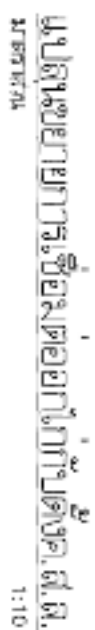
[illegible]

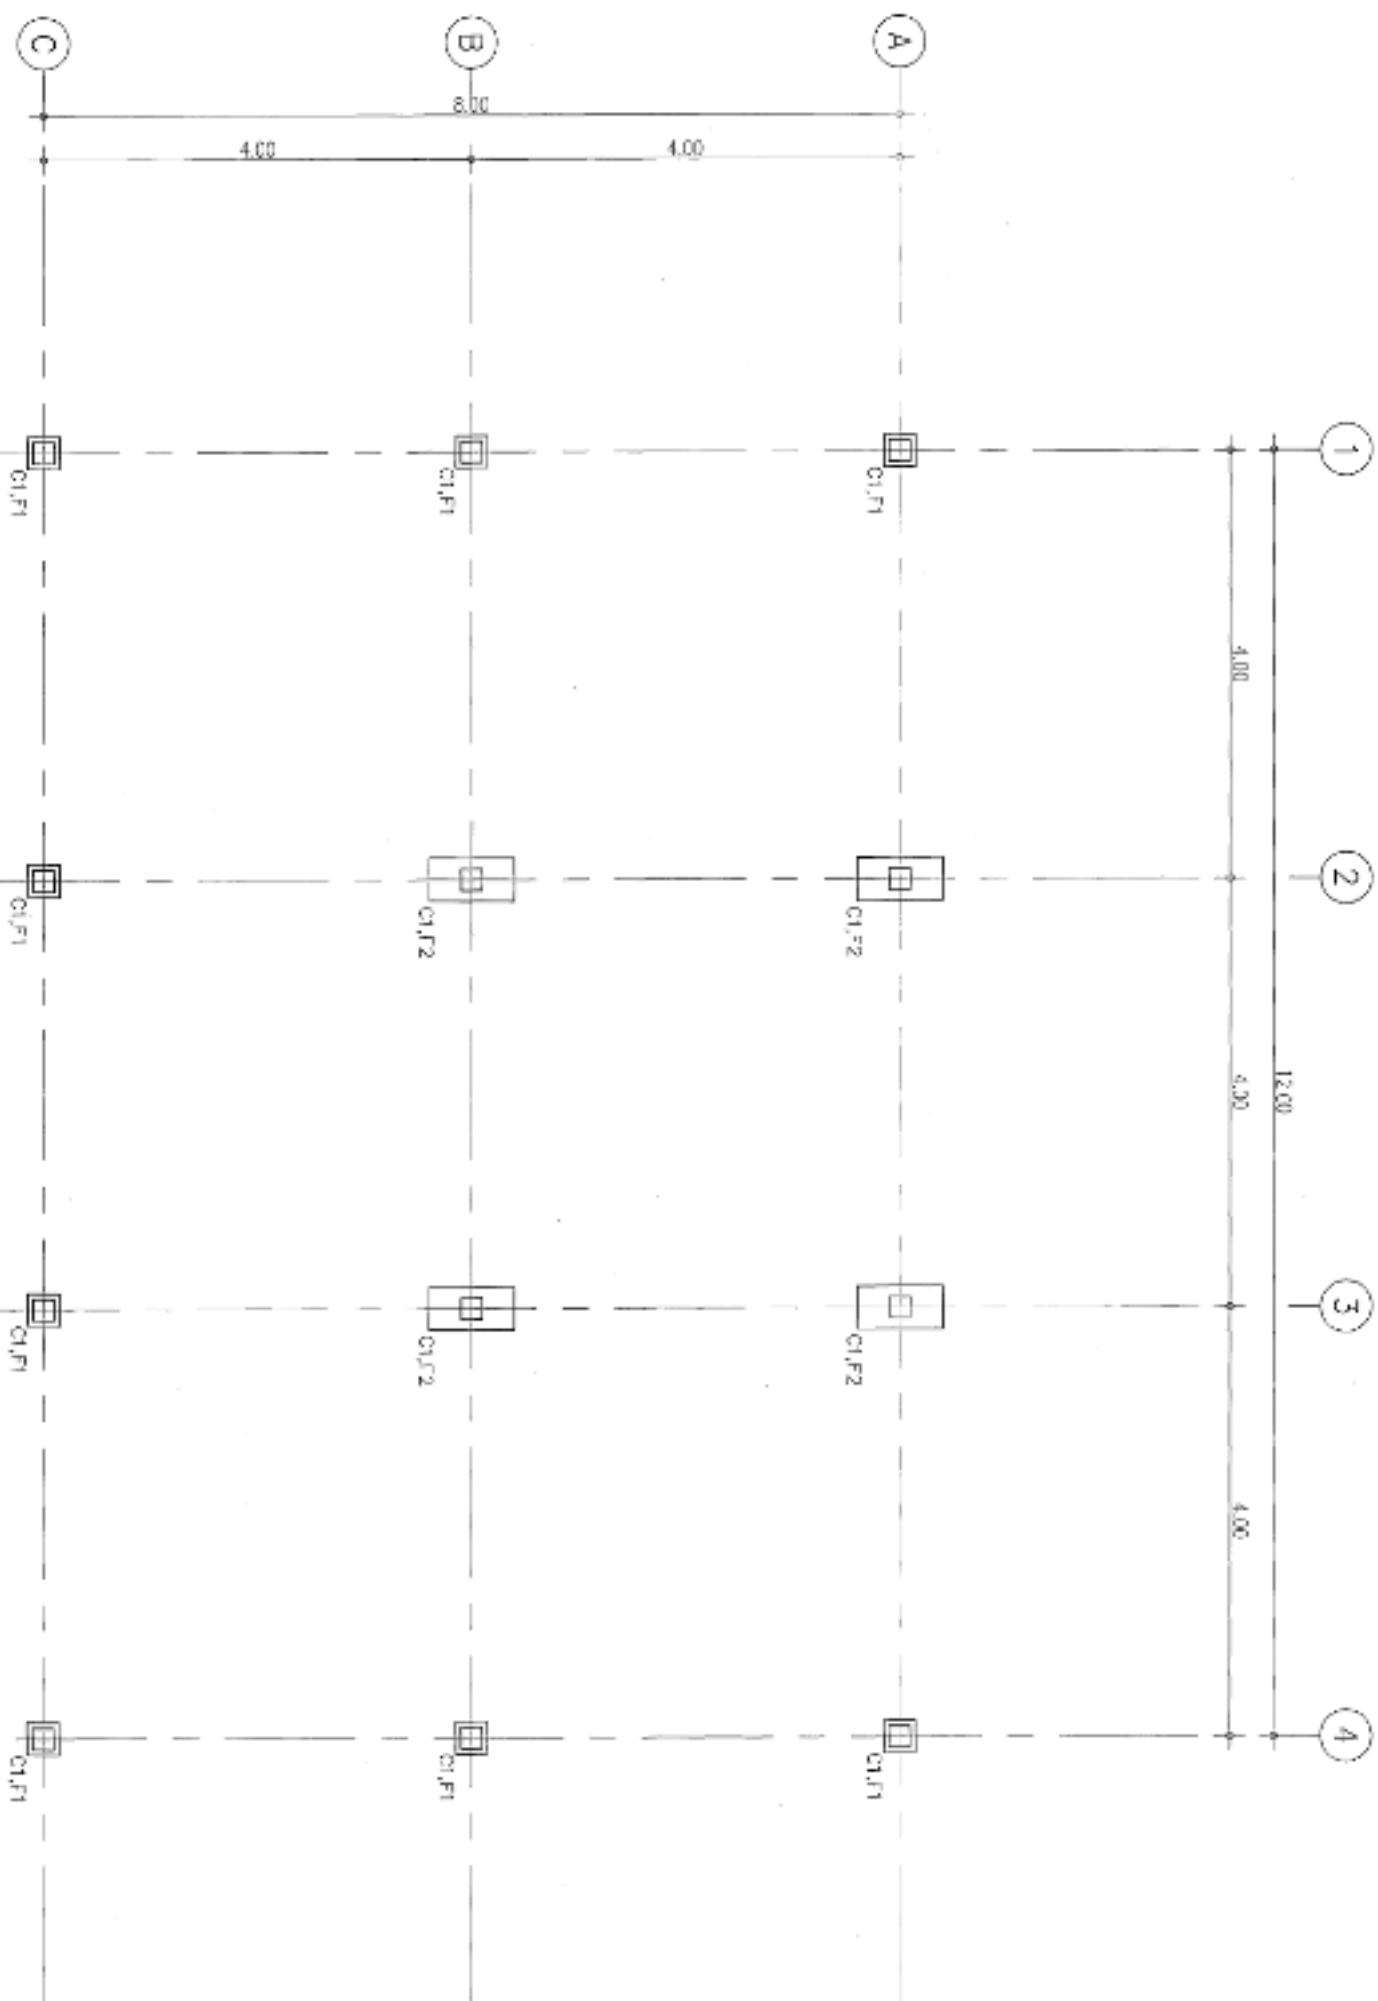







แปลนฐานรากและคาน
1:75




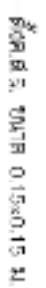[illegible]

[illegible][illegible][illegible][illegible][illegible]

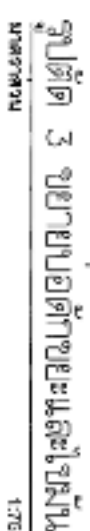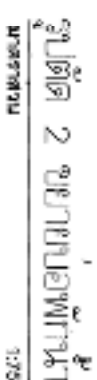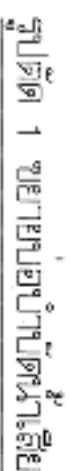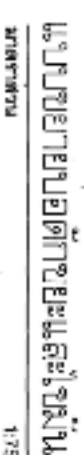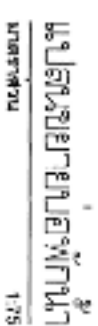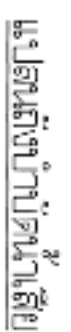

