

แบบรูปรายการใช้สำหรับ

ปีงบประมาณ 2562



อาคารเรียน 105 ล/58 (ข) ต้านแผ่นดินไหว 5ห้องเรียน

รายการประกอบแบบก่อสร้าง

วัตถุประสงค์ ให้ก่อสร้างอาคารเรียนตามแบบรูปและรายการจนเสร็จสมบูรณ์ ผู้รับจ้างต้องจัดหาช่างมาดำเนินการก่อสร้าง ซึ่งจะต้องเลือกใช้ช่างที่ชำนาญงานเฉพาะอย่างมาทำงานก่อสร้างโดยทำตามหลักวิชาช่างที่ดีและเป็นไปตามหนังสือรายการมาตรฐานประกอบแบบก่อสร้าง ของ สพฐ. การกำหนดระดับ+0.00 ให้กำหนดระดับดังนี้

1.การปรับระดับบริเวณที่ก่อสร้าง ให้กำหนดระดับ ± 0.00 ของการถมดินตามความเหมาะสมของสถานที่ก่อสร้าง เป็นระดับดินทั่วไป หากมีได้กำหนดไว้ให้ถือระดับผิวถนนภายในที่ก่อสร้างหลังนี้เป็นระดับ +0.00 ให้ผู้รับจ้างปรับถมดินและบดอัดสูงเพิ่มจากระดับ +0.00 อีกประมาณ 0.30 เมตร รวมถึงบริเวณรอบอาคาร โดยกว้าง2เมตรรอบอาคาร

คณะกรรมการราคากลางในการประกวดราคา(คณะกรรมการราคากลางท้องถิ่น) จะต้องคำนวณราคาค่าดินถมไว้ในข้อกำหนดราคากลางด้วย

2. ในการก่อสร้างอาคาร ระดับของอาคารให้อ้างอิงระดับ 0.00 ที่ระดับดินถมที่ถมและบดอัดจนได้ระดับแล้ว ส่วนใดที่ไม่มีกำหนดในแบบแต่จำเป็นต้องมีให้ทำไปตามหลักวิชาช่าง วัสดุอุปกรณ์ที่นำมาใช้ให้เป็นไปตามที่แบบรูปและรายการกำหนด

โครงสร้างทั่วไป โครงสร้างอาคารโดยทั่วไปเป็นโครงสร้าง ค.ส.ล. หล่อกับที่ ทำตามแบบขยาย พื้นที่เป็นระบบพื้นสำเร็จรูป ทุราละเอียดในแบบวิศวกรรม

โครงหลังคาและวัสดุผนังหลังคา

โครงหลังคา - ให้เลือกทำโครงหลังคาเหล็กรูปพรรณ ตามแบบรูปรายการโครงหลังคาเหล็กรูปพรรณตามแบบวิศวกรรม หรือเลือกใช้ระบบ โครงหลังคาสำเร็จรูป ซึ่งมีคุณลักษณะดังนี้

- โครงหลังคาสำเร็จรูป ทำจากเหล็กอาบสังกะสี ประกอบสำเร็จจากโรงงาน ยกขึ้นติดตั้งบนคานหลังคา ไม่ใช่ระบบการเชื่อมไฟฟ้า ไม่ต้องทาสี มีคุณสมบัติ ตามรายการประกอบและแบบขยายโครงหลังคาสำเร็จรูป ผู้รับจ้างทำรายการคำนวณโครงสร้าง วิธีติดตั้ง ระบุชื่อแบบอาคาร สถานที่ก่อสร้าง ผู้ผลิต-ติดตั้ง เสนอคณะกรรมการตรวจการจ้าง และให้วิศวกรผู้ออกแบบตรวจสอบก่อนทำการติดตั้ง

วัสดุผนังหลังคา - หลังคามุงด้วยกระเบื้องลอนคู่สี สีประกายมุก หรือสีที่ได้รับฉลากเขียว เป็นหลังคาไฟเบอร์ซีเมนต์ ความหนาไม่ต่ำกว่า 5.5 มม.ชนิดไม่มีใยหิน มอก. 1407-2540 สีและชนิดของกระเบื้องหลังคา การยึดให้ยึดด้วยตะปูเกลียว

โดยยึดทุกกระเบื้องทุกแผ่น ตะปูเกลียวเป็นตะปูเหล็กชุบสังกะสีกันสนิม

วัสดุผนัง - ผนังอาคารใช้แผ่นคอนกรีตมวลเบา ครอบสันโค้งหลังคาทุกบริเวณ มีคณะกรรมการตรวจการจ้างเป็นผู้เลือกสีกระเบื้อง ให้เหมาะสมกับสีอาคาร

การมุงหลังคา ให้มุงหลังคาโดยจะต้องติดตั้งแผ่นกระเบื้อง ตามหลักวิชาช่างอย่างถูกต้อง

ฝ้าเพดาน ภายในห้องเรียนใช้**ฝ้าเพดานอะลูมิเนียมชนิดขอบเรียบวางบนโครงคร่าวทีบาร์** ประกอบด้วย **แผ่นอะลูมิเนียมผลิตจาก Mineral Fiber** ขอบเรียบขนาด 600x1200x16 mm. สามารถทนความชื้นได้ 99% และทนร้อนได้ 49°C ค่าดูดซับเสียง NRC=0.55 (ASTM C423) พร้อมรับประกันการไม่แฉ่นตัว 10 ปีจากผู้ผลิต **ติดตั้งพร้อมกับโครงคร่าวทีบาร์** ชนิดเหล็กชุบสังกะสี ความสูงสันโครง 38 มม. (1.5 นิ้ว) หน้าโครงกว้าง 24 มม.หนา 0.35 มม. พับขึ้นรูป 2 ชั้นเป็นรูปตัวที เคลือบสีหน้าโครงด้วย Epoxy Primer และ Polyester สีขาวด้าน ผ่านมาตรฐาน ASTM C635 ประเภท Intermediate Duty Classification พร้อมอุปกรณ์ประกอบตามมาตรฐาน

วัสดุปิดเชิงชาย

เชิงชายและบัวเชิงชาย เป็นผลิตภัณฑ์สำเร็จรูปขนาดและความหนา เป็นไปตามแบบรูปหรือแบบขยาย เลือกทำได้ 2 แบบ

แบบที่ 1 - ติดตั้งเชิงชายด้วยแผ่นเชิงชายสำเร็จรูป ไฟเบอร์ซีเมนต์บอร์ด 8” หนา 16-17 มม. ทับด้วยไม้ปิดกันนกลอนคู่ ไฟเบอร์ซีเมนต์บอร์ด หักเข้ารูปกับลอนกระเบื้อง กว้าง 6” หนา 8 มม. หรือ

แบบที่ 2 - ติดตั้งเชิงชายด้วยแผ่นเชิงชายสำเร็จรูป ไฟเบอร์ซีเมนต์บอร์ด 8” หนา 16-17 มม. และติดตั้งชุดแผ่นปิดลอนกระเบื้องกันนกพลาสติกพีวีซี เข้ารูปลอนกระเบื้อง ทับด้วยไม้บัวเชิงชายสำเร็จรูปทำจากไฟเบอร์ซีเมนต์บอร์ดกว้าง 6” หนา 16 มม. ทาสีเชิงชายและบัวเชิงชายด้วยสีอคริลิค 100 เปอร์เซนต์

การติดตั้งวัสดุกันความร้อน

ให้ติดตั้งแผ่นสะท้อนความร้อนไว้บนแปเหล็ก โดยให้มีการห่อหุ้มตัวของแผ่นสะท้อนความร้อนเล็กน้อย แผ่นสะท้อนความร้อนเป็นชนิดอลูมิเนียมฟลอยด์ 2 หน้า มีชั้นเส้นใยเสริมความแข็งแรง อย่างน้อย 2 ทิศทาง ใช้ชื่อ ตราช้าง, ตูราฟอยด์, LAPKO, MARTA, DR.FOIL, หรือเทียบเท่า

รายการตกแต่งทั่วไป

- ผิวคอนกรีต ปูนฉาบ แผ่นซีเมนต์เส้นใยแผ่นเรียบหรือไฟเบอร์ซีเมนต์บอร์ด บล็อกช่องลม บล็อกกันฝน ให้ทาสีพลาสติก
- ผนังและเสา ไม่ต้องตัดสีน้ำมัน ตามกำหนดในรายละเอียดประกอบแบบ
- ประตูไฟเบอร์กลาสทาสีตกแต่งด้วย น้ำมันทาไม้ โฟลิยูลิเทนชนิดด้าน
- ได้ห้องพื้นคอนกรีตสำเร็จรูป ให้แต่งอุดร่องรอยต่อ ชักร่อง แล้วทาสีพลาสติก
- ได้ห้องพื้นคอนกรีตเหนือระเบียงทางเดิน และท้องกันสาดคอนกรีต แต่งผิวให้เรียบ ถ้าไม่เรียบให้ฉาบปูนด้วยปูนฉาบสำเร็จรูปสำหรับผิวคอนกรีต ตราลือ, PTI , ONCOAT, SANDKA, PEYTAN หรือเทียบเท่า
- หน้าต่างเหล็กสำเร็จรูป ให้เคลือบสีจากโรงงานและติดตั้งด้วยความประณีต ส่วนประตูไม้อย่าให้ทาสีน้ำมัน
- การปูกระเบื้องห้องน้ำหรือกระเบื้องระดับจะต้องใช้กระเบื้องแกรดเอ ปูด้วยกาวซีเมนต์ตามกรรมวิธีที่ถูกต้อง ห้องน้ำต้องทำระบบกันซึมก่อนปูกระเบื้อง
- การย่นแนวกระเบื้องห้องน้ำ ให้ใช้ปูนยาแนวโดยเฉพาะสำหรับงานยาแนวชนิดกันเชื้อรา สีของปูนยาแนวจะกำหนดขของก่อสร้าง

บันไดและจมูกบันได

- โครงสร้างบันไดทั้งหมดเป็น ค.ส.ล.
- ชั้นบันไดทั้งหมดเป็นผิวหินขัดหล่อในที่ หรือปูแผ่นหินขัดสำเร็จรูป
- ชั้นบันไดที่ทำผิวหินขัดทั้งหมด ให้ติดตั้งจมูกบันไดอลูมิเนียมชนิดมียางกันลื่นกว้าง 2
- ใช้ผลิตภัณฑ์ของ APACE, EIFE TREAD หรือเทียบเท่า

รายการประตู-หน้าต่าง - ให้ทำตามแบบขยาย

หน้าต่างของห้องเรียน

- กรอบบานหน้าต่างที่เป็นเหล็กจะต้องผ่านขั้นตอนการล้างสนิม ชุบซีเมนต์ฟอสเฟส พ่นสีฝุ่น อบความร้อนในห้องอบให้เนื้อสีติดแน่นและเป็นเงางาม
- การติดตั้งให้ติดตั้งด้วยความประณีต ตามวิธีการของบริษัทผู้ผลิต
- อุปกรณ์บานพับแบบจุดหมุนปรับสิด (HINGE) (ดูแบบขยาย) พร้อมอุปกรณ์ประกอบที่ได้มาตรฐานครบชุด
- ลูกบิดหน้าต่างเป็นกระดกสีเขียวใสหรือกระดกตัดแสง (สีเทา) หนา 5 มม.




ประตูของห้องเรียน

- บานประตูและวงกบประตูห้องเรียนเป็นประตูสำเร็จรูป ทำจากไฟเบอร์กลาส มอก.1568-2541มีสีและลายในตัว ดูขยาย

ประตู

บัวเชิงผนัง

- บัวไฟเบอร์ซีเมนต์ให้ติดตั้งบริเวณชั้น 2 ภายในห้องเรียนทุกด้านและผนังภายนอกหน้าห้องเรียน

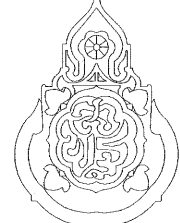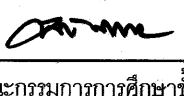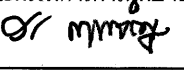เขียนแบบ นางสาววิภา วงศ์ผืน ส.สค.1959 นายชาญณรงค์ แกนสีแสง ภย.42782	สถาปนิก : นางสาววิภา วงศ์ผืน ส.สค.1959	วิศวกร : นายชาญณรงค์ แกนสีแสง ภย.42782 นายเดชชาติ อุดุลยศักดิ์ สย. 5582	ผู้อำนวยการกลุ่มออกแบบและก่อสร้าง ลงนาม  วันที่		กลุ่มออกแบบและก่อสร้าง สำนักอำนวยการ สำนักงานคณะกรรมการการศึกษาขั้นพื้นฐาน กระทรวงศึกษาธิการ	แบบแผนที่ A-03			
หัวหน้างานช่างโยธา-นายคณา หานะกุล	หัวหน้างานสถาปัตยกรรม : นางสาววิภา วงศ์ผืน ส.สค. 1959	หัวหน้างานวิศวกรรม นายเดชชาติ อุดุลยศักดิ์ สย. 5582	ผู้อำนวยการสำนักอำนวยการ ลงนาม  วันที่			โรงเรียนในสังกัด สพฐ. อาคารเรียน 105 ฃ/58 (ข) ด้านแผ่นดินไหว 5 ห้องเรียน แบบแสดง รายการประกอบแบบ	3 แผ่น Paper size A2 28		
- แบบรูปอาคารหลังนี้เป็นลิขสิทธิ์ตาม พ.ร.บ.วิชาชีพ อนุญาตให้ใช้ในราชการ ของ สพฐ. เท่านั้น ห้ามมิให้ผู้ใดนำไปก่อสร้าง คัดแปลง คัดลอก โดยมิได้อรรถนุญาตจากผู้ออกแบบก่อน จะมีความผิดตามกฎหมาย			เลขาธิการคณะกรรมการการศึกษาขั้นพื้นฐาน ลงนาม  วันที่						

งานฉาบปูนและร่องปูนฉาบ

- เสาคและคาน ค.ส.ล.ทั่วไป หากแบบรูปรายการไม่ได้กำหนดให้เป็นอย่างอื่น ให้ฉาบปูนเรียบ ทาสี
- ร่องปูนฉาบตามแบบรูป ให้ตีร่องพียูซีสำเร็จรูป ขนาดตามที่แบบกำหนด โดยใช้ผลิตภัณฑ์ของ APACE, KOENIG, SAFE TREAD หรือเทียบเท่า

รายการงานทาสี

งานทาสีพื้นผิวอาคารหรือวัสดุก่อสร้าง ให้ทำตามที่กำหนดในสัญลักษณ์แบบรูปรายการ
ขั้นตอนรายละเอียดการทาสีแต่ละประเภท ให้ทำตามที่กำหนด ดังนี้

ประเภทสีพลาสติก (สีอะมัลชัน)

งานทาสีพลาสติก (สีอะมัลชันทนสภาวะอากาศ มอก.2321-2549) ให้ทาสีตามขั้นตอนดังนี้
เมื่อได้ทำการอุดแต่งผิวพื้นส่วนที่จะทาสีแล้ว ให้ทาสีรองพื้นกันต่าง 1 เทียว แล้วอุดแต่งเก็บรายละเอียดอีก 1 เทียว
ทาสีอะมัลชันทับอีก 2 เทียว (หากงานทาสียังไม่เรียบร้อย ให้แก้ไขงานตามสภาพของความบกพร่อง แล้วทาสีอะมัลชัน
ทับหน้าขงงานทาสีเรียบร้อยแล้ว)
- พื้นผิวที่ให้ทาสีพลาสติก (สีอะมัลชัน) โดยใช้สีชนิดกึ่งเงา หากแบบรูปรายการไม่ได้กำหนดให้เป็นอย่างอื่น ให้ทาบนพื้นผิว
และวัสดุก่อสร้าง
ดังต่อไปนี้ ผิวปูนฉาบ ไฟเบอร์ซีเมนต์บอร์ด แผ่นกระดานและผลิตภัณฑ์สำเร็จรูปที่ผลิตจากไม้สังเคราะห์
(ไฟเบอร์ซีเมนต์) ยิบซัมบอร์ด ท้องพื้นคอนกรีตที่ผิว ฯลฯ (พื้นผิวที่เป็นวัสดุไฟเบอร์ซีเมนต์ให้ใช้รองพื้นปูนเก่าก่อน
ทาสีทับหน้า)

ผลิตภัณฑ์สีที่ใช้ให้ใช้ผลิตภัณฑ์ตามที่กำหนด หรือคุณภาพเทียบเท่าดังนี้

CAPTAIN ,TOA ,ICI ,BEGER ,JOTON , NIPPON , PAMMASTIC หรือเทียบเท่า

หมายเหตุ

1. น้ำยาผสมที่จำเป็นต้องใช้ประกอบในงานทาสี ให้ใช้ผลิตภัณฑ์สีที่ใช้ทาอาคารตามกรรมวิธีผู้ผลิต ในกรณีที่ผู้ผลิตสี
ทาอาคารไม่มีจำหน่ายให้ผู้รับจ้างนำวัสดุเทียบเท่าพร้อมรายละเอียด คุณสมบัติวัสดุ ให้ผู้ควบคุมงานพิจารณาอนุมัติ
2. ให้บริษัทผู้ผลิตออกหนังสือรับรองผลิตภัณฑ์สีที่ใช้ในโครงการให้กับผู้ว่าจ้าง และสำเนาให้ผู้ออกแบบ และผู้ควบคุม
คุมงานด้วย

ประเภทสีเคลือบผิวโครงหลังคาเหล็ก

สำหรับงานทาสีโครงหลังคาเหล็กรูปพรรณ (เหล็กดำ) ให้ทาสีตามขั้นตอนดังนี้
เมื่อได้ทำความสะอาดพื้นผิวส่วนที่จะทาสีแล้ว ให้พ่นสีรองพื้นประเภทสีอีพ็อกซีโมดิฟายด์ ซึ่งเป็นสีชนิด 2 PARTS โดยพ่น
รองพื้น 1 เทียว ปล่อยให้แห้ง แล้วพ่นสีประเภทเดิมทับหน้าอีก 1 เทียว (เลือกสี) ใช้สี RUST TECH-TOA, RUST GUARD -
BAYER หรือเทียบเท่า

ระบบไฟฟ้า

ให้ติดตั้งระบบไฟฟ้าภายในอาคารจนเสร็จเรียบร้อย ขนาดสายไฟฟ้าให้ถูกต้องตามมาตรฐานของการไฟฟ้า โดยมีวิศวกร
ไฟฟ้าที่ได้รับอนุญาตประกอบวิชาชีพฯ และมีใบประกอบวิชาชีพฯอย่างถูกต้อง ลงนามในเอกสารการรับรองระบบไฟฟ้า
ของอาคารที่ก่อสร้างนี้

สายล่อฟ้า

ให้ติดตั้งระบบสายล่อฟ้าประกอบอาคาร หัวสายล่อฟ้า 2 จุด ตามรายการมาตรฐานประกอบแบบก่อสร้างจนเสร็จเรียบร้อยแล้ว

รายการครุภัณฑ์ กระดานดำ




ให้ติดตั้งกระดานดำตามแบบรูปรายการ จำนวน 1 ชุดต่อ 1 ห้องเรียน
ขอบบนกระดานติดตั้งดวงโคมฟลูออเรสเซนต์ พร้อมแผงบังหลอดไฟ ตามแบบขยาย



รายการครุภัณฑ์ โต๊ะ-เก้าอี้

ให้จัดทำครุภัณฑ์ตามรายการ ดังนี้
โต๊ะเรียน-เก้าอี้เรียน ที่ได้ มอก. (ระดับมัธยมศึกษา) ห้องเรียนละ 30 ชุด
โต๊ะ-เก้าอี้ครู ตามแบบรูป ห้องเรียนละ 1 ชุด


เครื่องดับเพลิง


ให้ติดตั้งเครื่องดับเพลิงขนาดไม่น้อยกว่า เครื่องละ 10 ปอนด์ ที่ชั้น2บริเวณใกล้โถงบันได ข้างละ 1 เครื่อง รวม 2เครื่อง

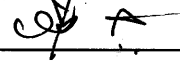
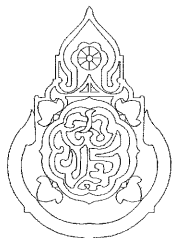
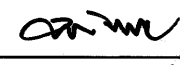
เขียนแบบ นางสาววิภา วงศ์มีน ส.สท.1959 นายชาญณรงค์ แกนสีแสง ภย.42782	สถาปนิก : นางสาววิภา วงศ์มีน ส.สท.1959	วิศวกร : นายชาญณรงค์ แกนสีแสง ภย.42782 นายเดชชาติ อุดลยศักดิ์ สย. 5582	ผู้อำนวยการกลุ่มออกแบบและก่อสร้าง ลงนาม  วันที่		กลุ่มออกแบบและก่อสร้าง สำนักอำนวยการ สำนักงานคณะกรรมการการศึกษาขั้นพื้นฐาน กระทรวงศึกษาธิการ	แบบแผนที่ A-04
			ผู้อำนวยการสำนักอำนวยการ ลงนาม  วันที่			
- แบบรูปอาคารหลังนี้เป็นลิขสิทธิ์ตาม พ.ร.บ.วิชาชีพ อนุญาตให้ใช้ในราชการ ของ สทฐ. เท่านั้น ห้ามมิให้ผู้ใดนำไปก่อสร้าง ดัดแปลง คัดลอก โดยมิได้รับอนุญาตจากผู้ออกแบบก่อน จะมีความผิดตามกฎหมาย	หัวหน้างานสถาปัตยกรรม : นางสาววิภา วงศ์มีน ส.สท.1959	หัวหน้างานวิศวกรรม นายเดชชาติ อุดลยศักดิ์ สย. 5582	เลขาธิการคณะกรรมการการศึกษาขั้นพื้นฐาน ลงนาม  วันที่		โรงเรียนในสังกัด สทฐ. อาคารเรียน 105 ฌ/58 (ข) ด้านแผ่นดินไหว 5 ห้องเรียน แบบแสดง รายการประกอบแบบ	4 แผ่น Paper size A2 28

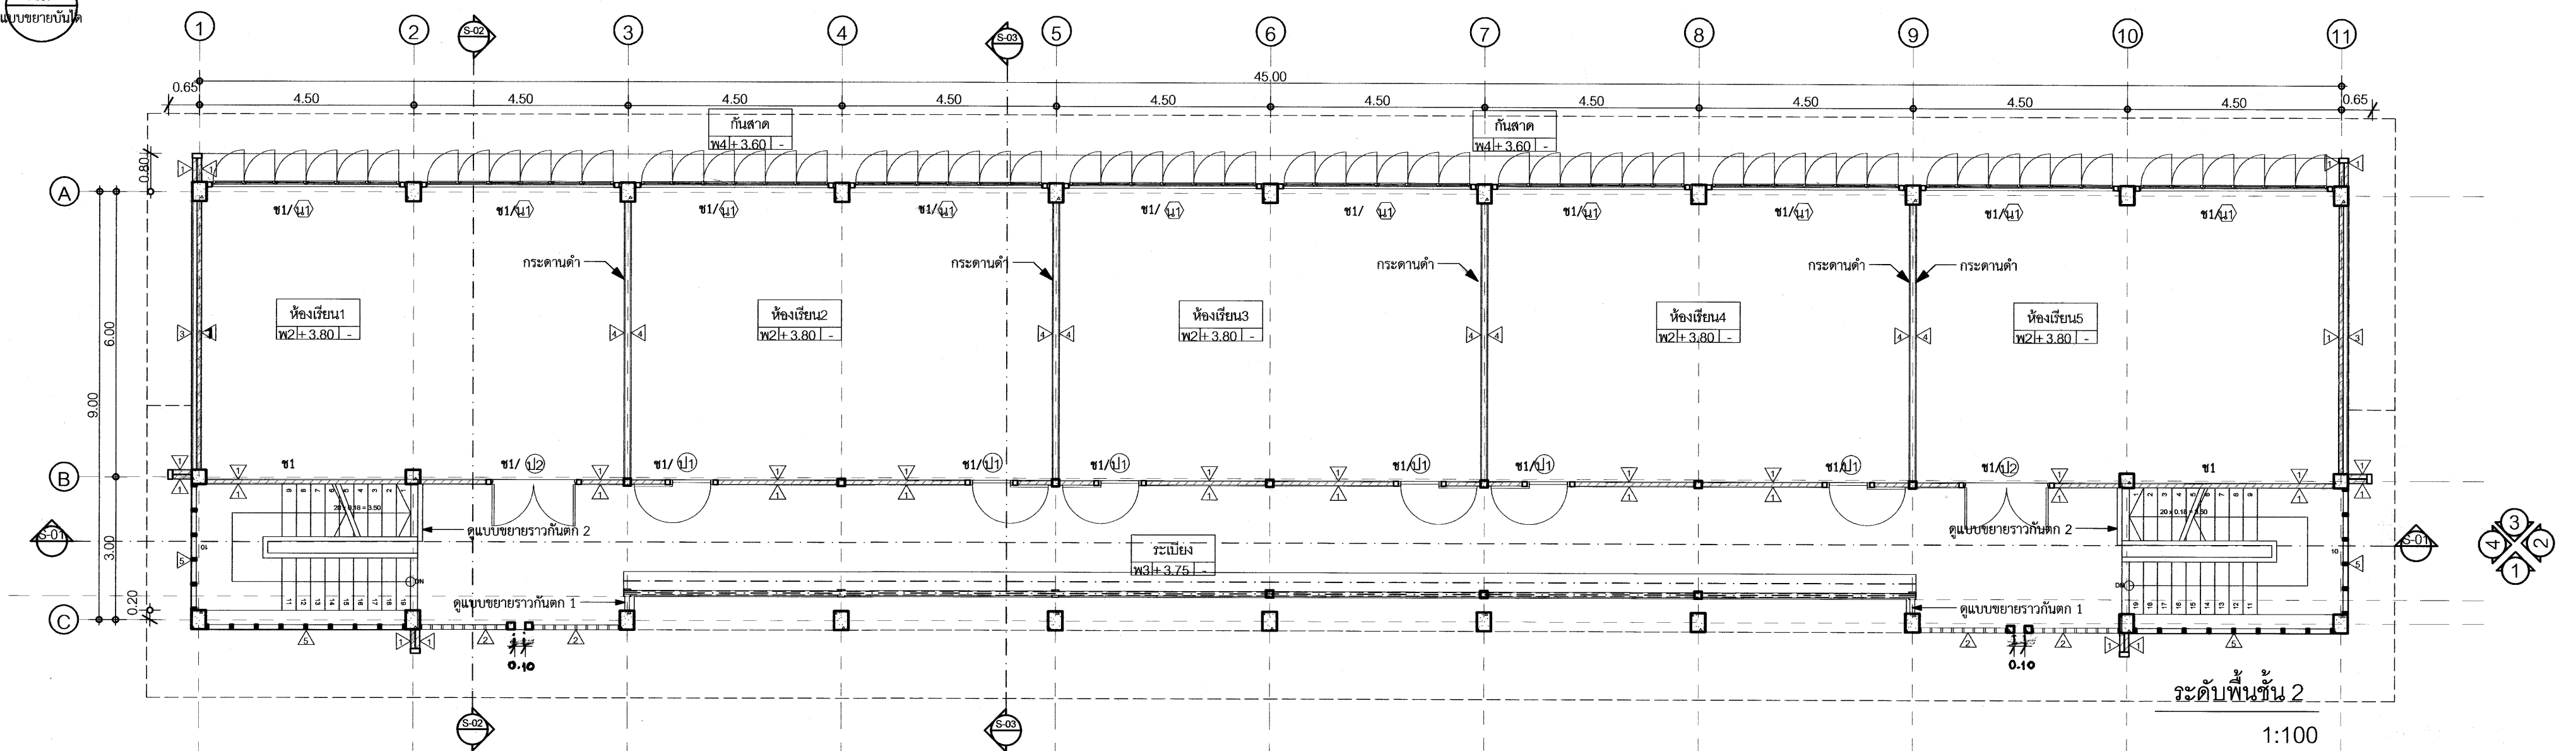
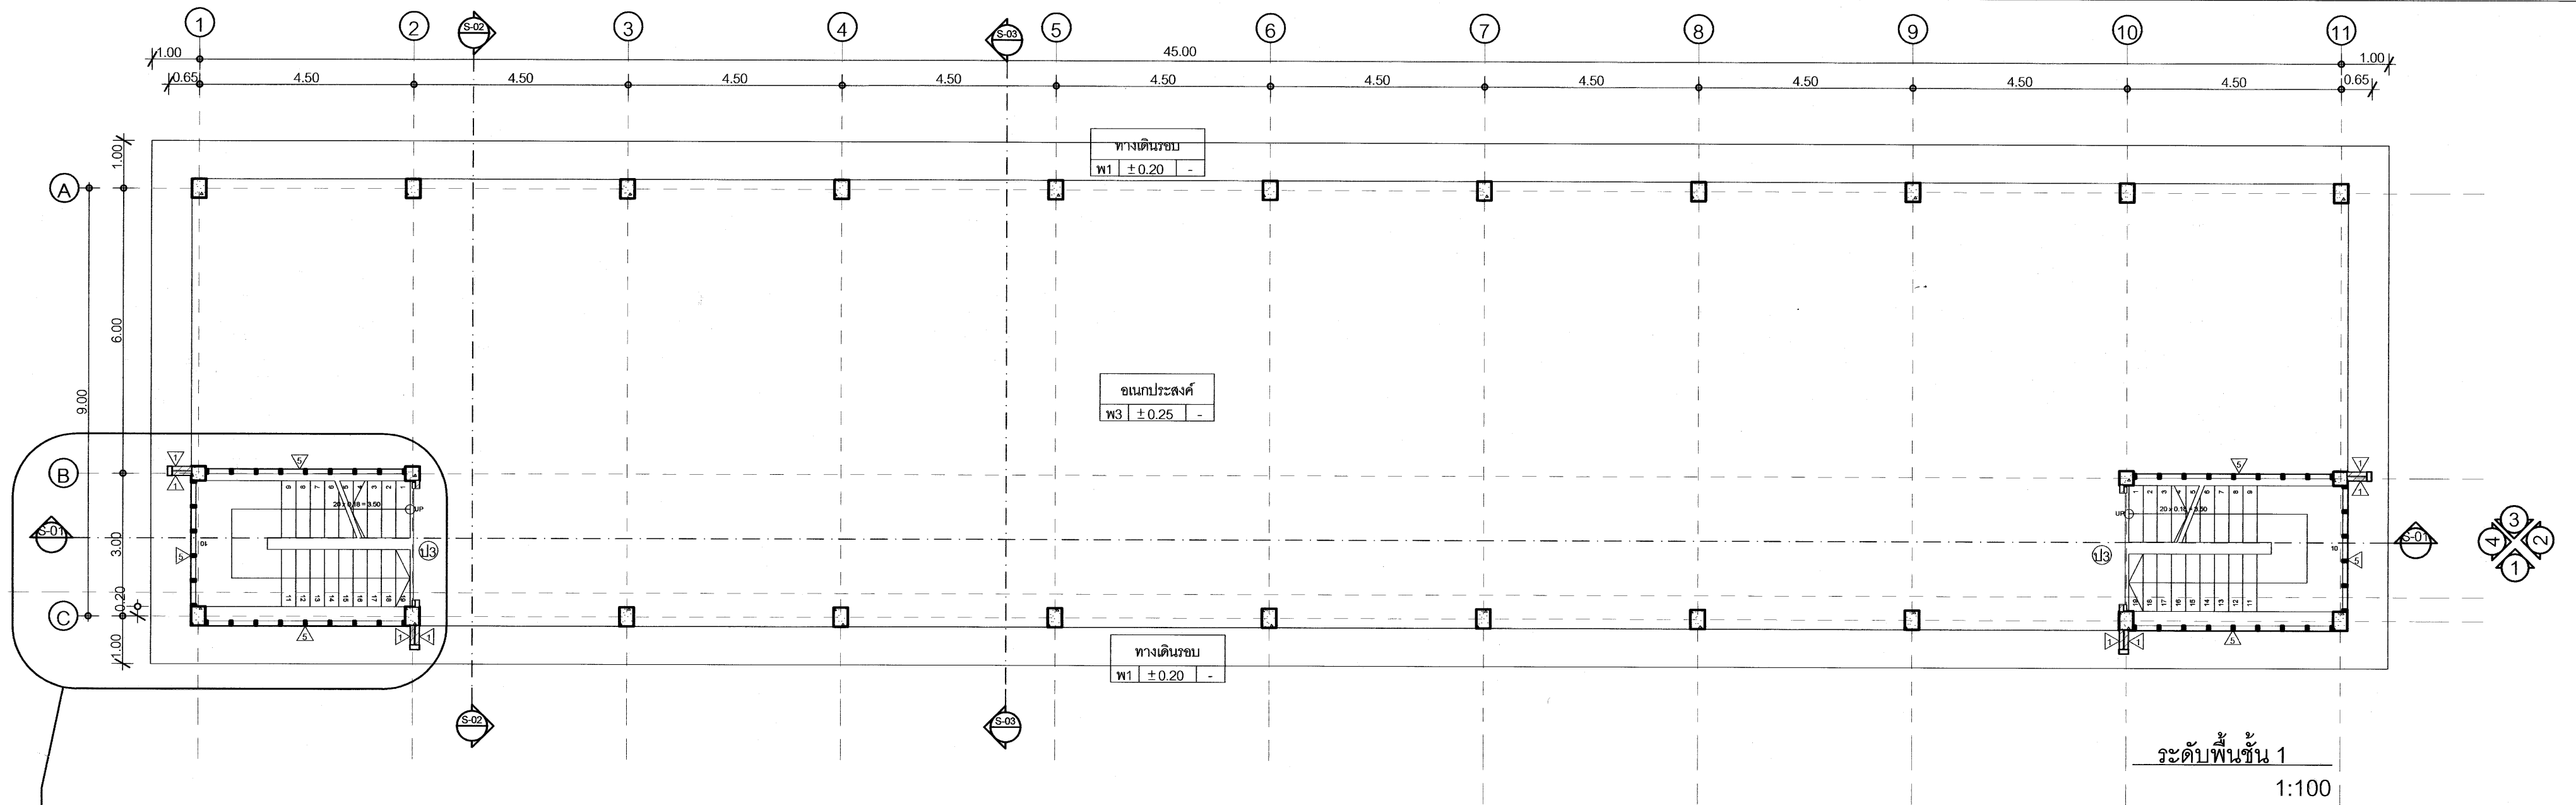



เขียนแบบ นางสาววิภา วงศ์ผืน ส.ส.ด.1959 นายชาญณรงค์ แก่นสีแสง ภย.42782	สถาปนิก : นางสาววิภา วงศ์ผืน ส.ส.ด.1959	วิศวกร : นายชาญณรงค์ แก่นสีแสง ภย.42782 นายเดชชาติ จตุลย์ศักดิ์ สย. 5582	ผู้อำนวยการกลุ่มออกแบบและก่อสร้าง ลงนาม วันที่		กลุ่มออกแบบและก่อสร้าง สำนักอำนวยการ สำนักงานคณะกรรมการการศึกษาขั้นพื้นฐาน กระทรวงศึกษาธิการ	แบบแผนที่ A-05	
หัวหน้างานช่างโยธา นายคำภา หานะกุล			ผู้อำนวยการสำนักอำนวยการ ลงนาม วันที่			โรงเรียนในสังกัด สพฐ.	5
- แบบรูปอาคารหลังนี้เป็นลิขสิทธิ์ตาม พ.ร.บ.วิชาชีพ อนุญาตให้ใช้ในราชการ ของ สพฐ. เท่านั้น ห้ามมิให้ผู้ใดนำไปก่อสร้าง คัดแปลง คัดลอก โดยมิได้รออนุญาตจากผู้ออกแบบก่อน จะมีความผิดตามกฎหมาย	หัวหน้างานสถาปัตยกรรม : นางสาววิภา วงศ์ผืน ส.ส.ด.1959	หัวหน้างานวิศวกรรมนายเดชชาติ จตุลย์ศักดิ์ สย. 5582	เลขาธิการคณะกรรมการการศึกษาขั้นพื้นฐาน ลงนาม วันที่			อาคารเรียน 105 ล/58 (ข) ด้านแผ่นดินไหว 5 ห้องเรียน	หน้า 28 Paper size A2
						แบบแสดง แปลนพื้นที่ 1,2	

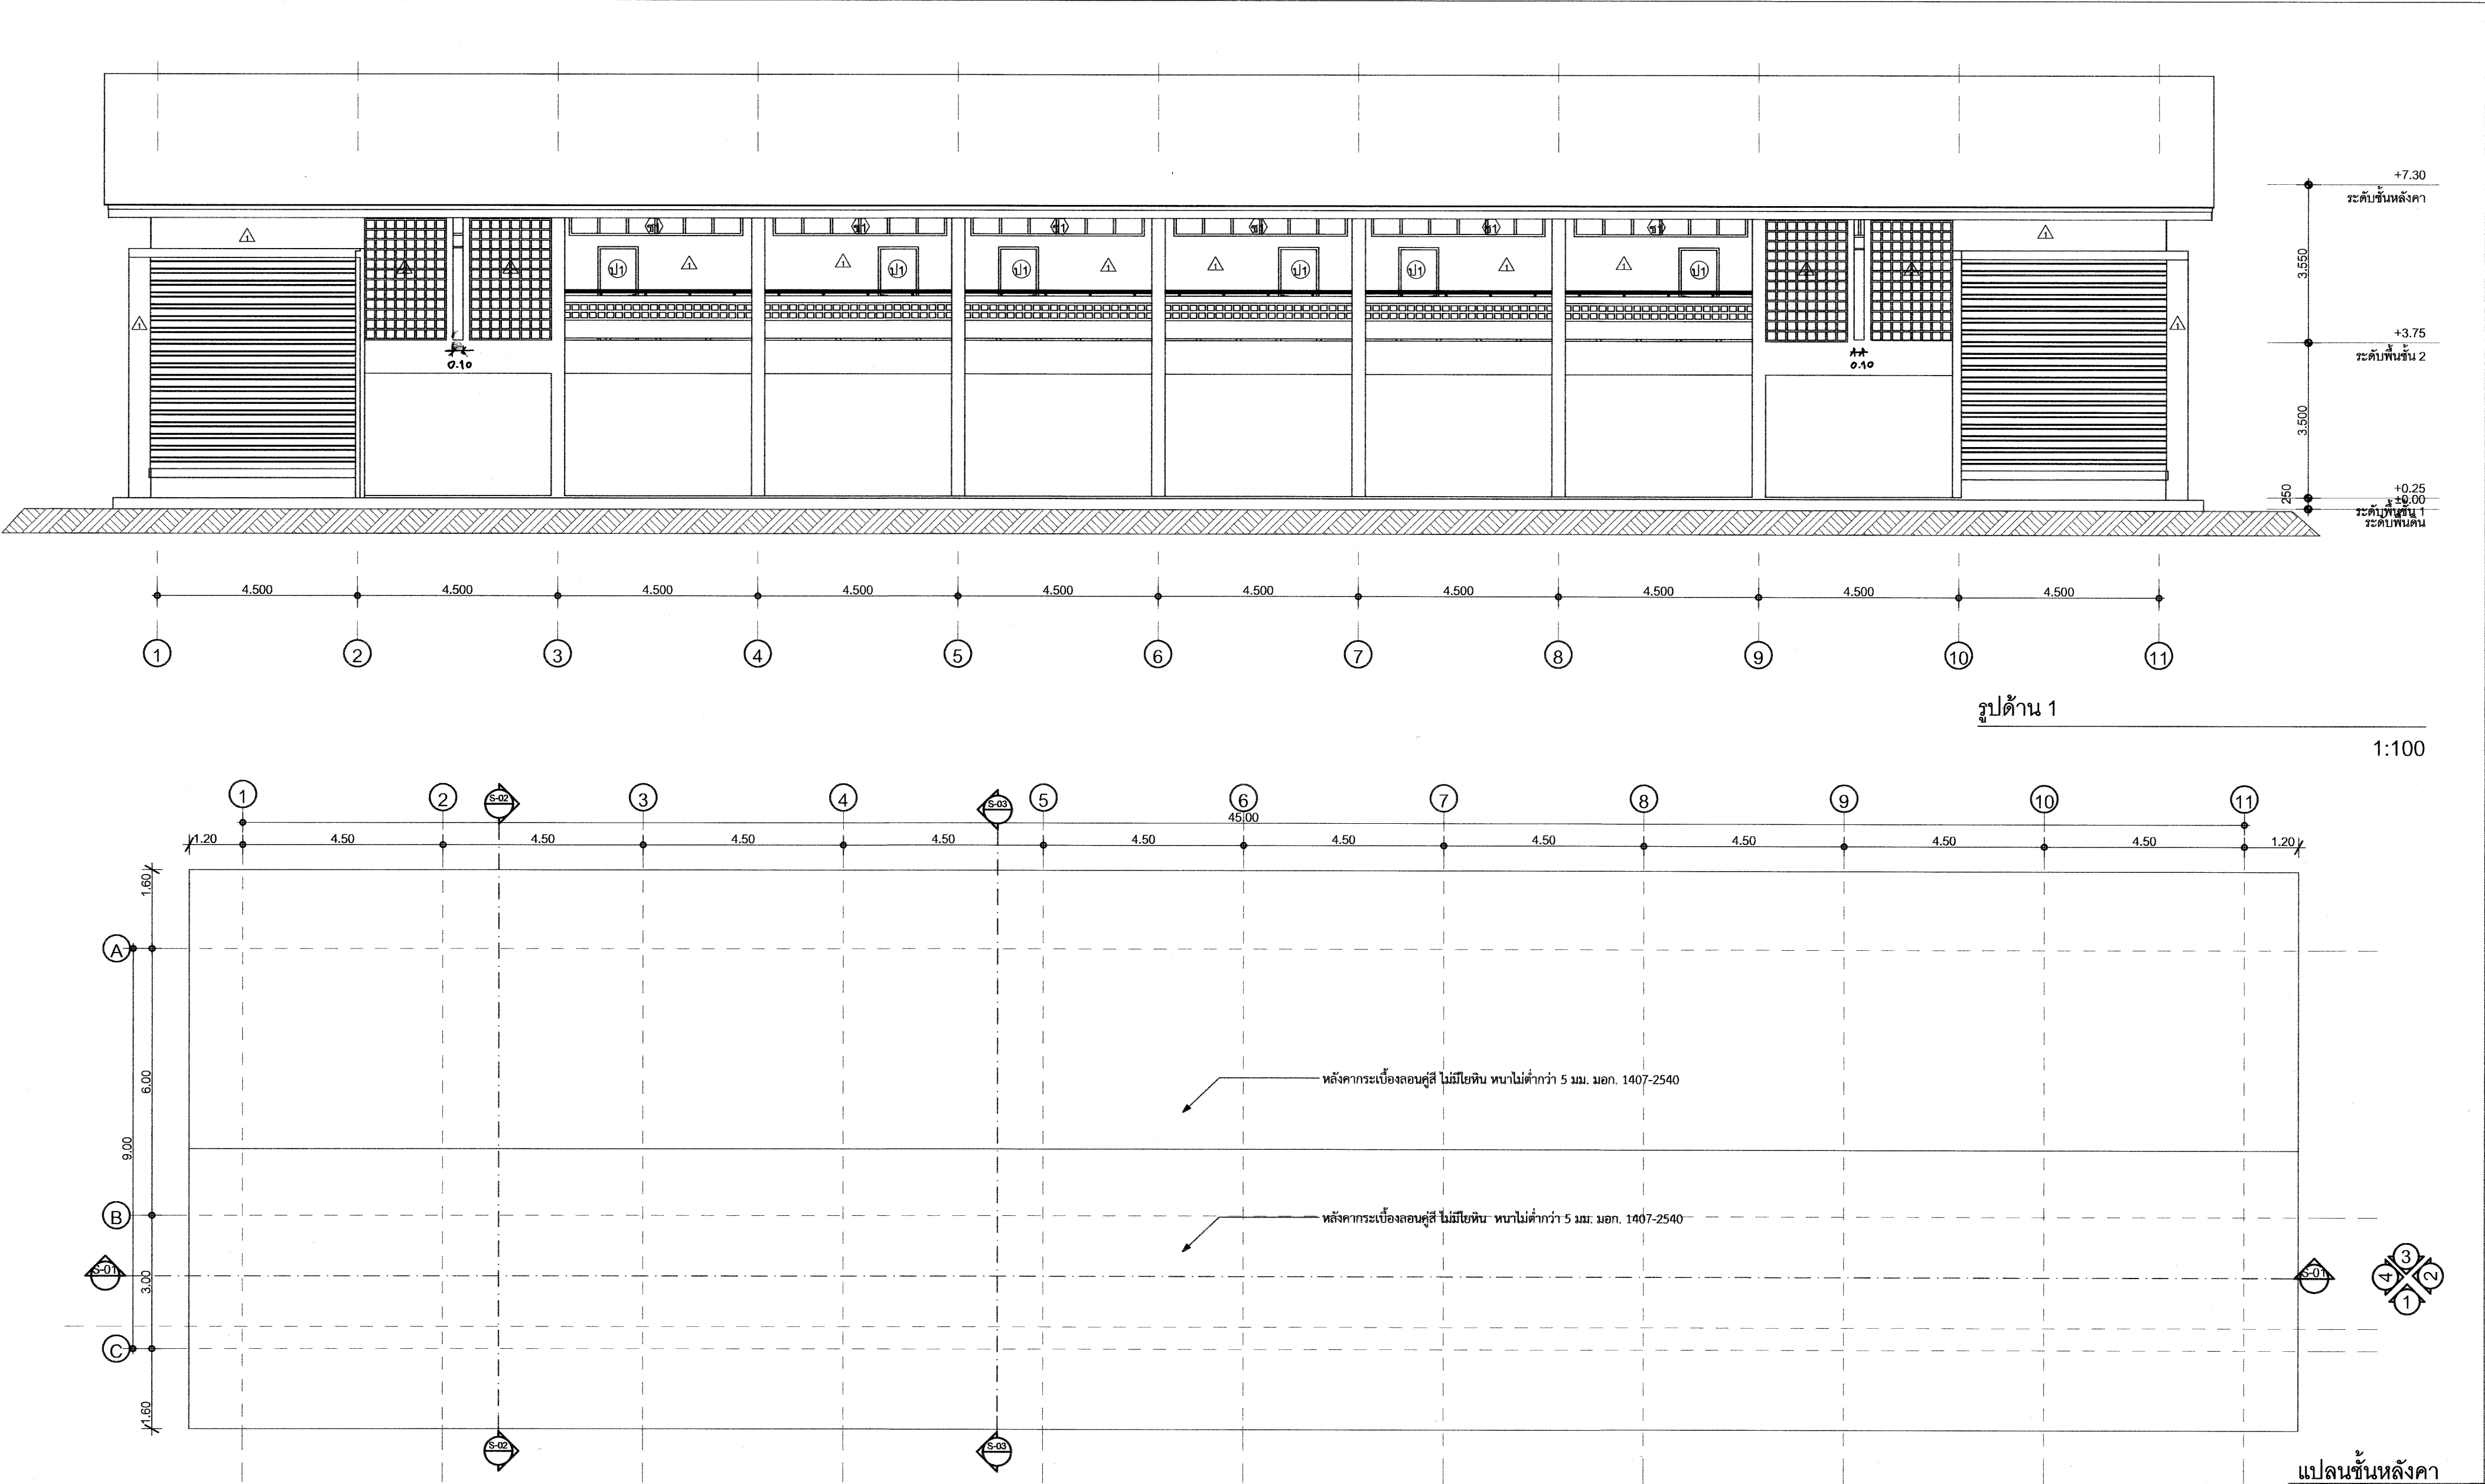

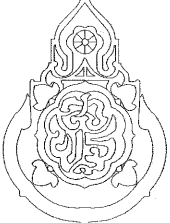
เขียนแบบ นางสาววิภา วงศ์ผืน ส.ส.ด.1959 นายชาญณรงค์ แกนสีแสง ภย.42782 หัวหน้างานช่างโยธา นายคำภา หานะกุล แบบอาคารหลังนี้เป็นลิขสิทธิ์ตาม พ.ร.บ.วิชาชีพ อนุญาตให้ใช้ในราชการของ สทฐ. เท่านั้น ห้ามมิให้ผู้ใดนำไปก่อสร้าง คัดแปลง คัดลอก โดยมิได้รับอนุญาตจากผู้ออกแบบก่อน จะมีความผิดตามกฎหมาย	สถาปนิก : นางสาววิภา วงศ์ผืน ส.ส.ด.1959 หัวหน้างานสถาปัตยกรรม : นางสาววิภา วงศ์ผืน ส.ส.ด.1959	วิศวกร : นายชาญณรงค์ แกนสีแสง ภย.42782 นายเดชชาติ อุดมศักดิ์ สย. 5582 หัวหน้างานวิศวกรรม นายเดชชาติ อุดมศักดิ์ สย. 5582	ผู้อำนวยการกลุ่มออกแบบและก่อสร้าง ลงนาม <i>[Signature]</i> วันที่ ผู้อำนวยการสำนักอำนวยการ ลงนาม <i>[Signature]</i> วันที่ เลขาธิการคณะกรรมการการศึกษาขั้นพื้นฐาน ลงนาม <i>[Signature]</i> วันที่		กลุ่มออกแบบและก่อสร้าง สำนักอำนวยการ สำนักงานคณะกรรมการการศึกษาขั้นพื้นฐาน กระทรวงศึกษาธิการ โรงเรียนในสังกัด สทฐ. อาคารเรียน 105 ล/58 (ข) ด้านแผ่นดินไหว 5 ห้องเรียน แบบแสดง แปลนหลังคา รูปด้าน 1	แบบแผนที่ A-06 6 แผ่น Paper size A2 28
---	---	--	--	---	--	---

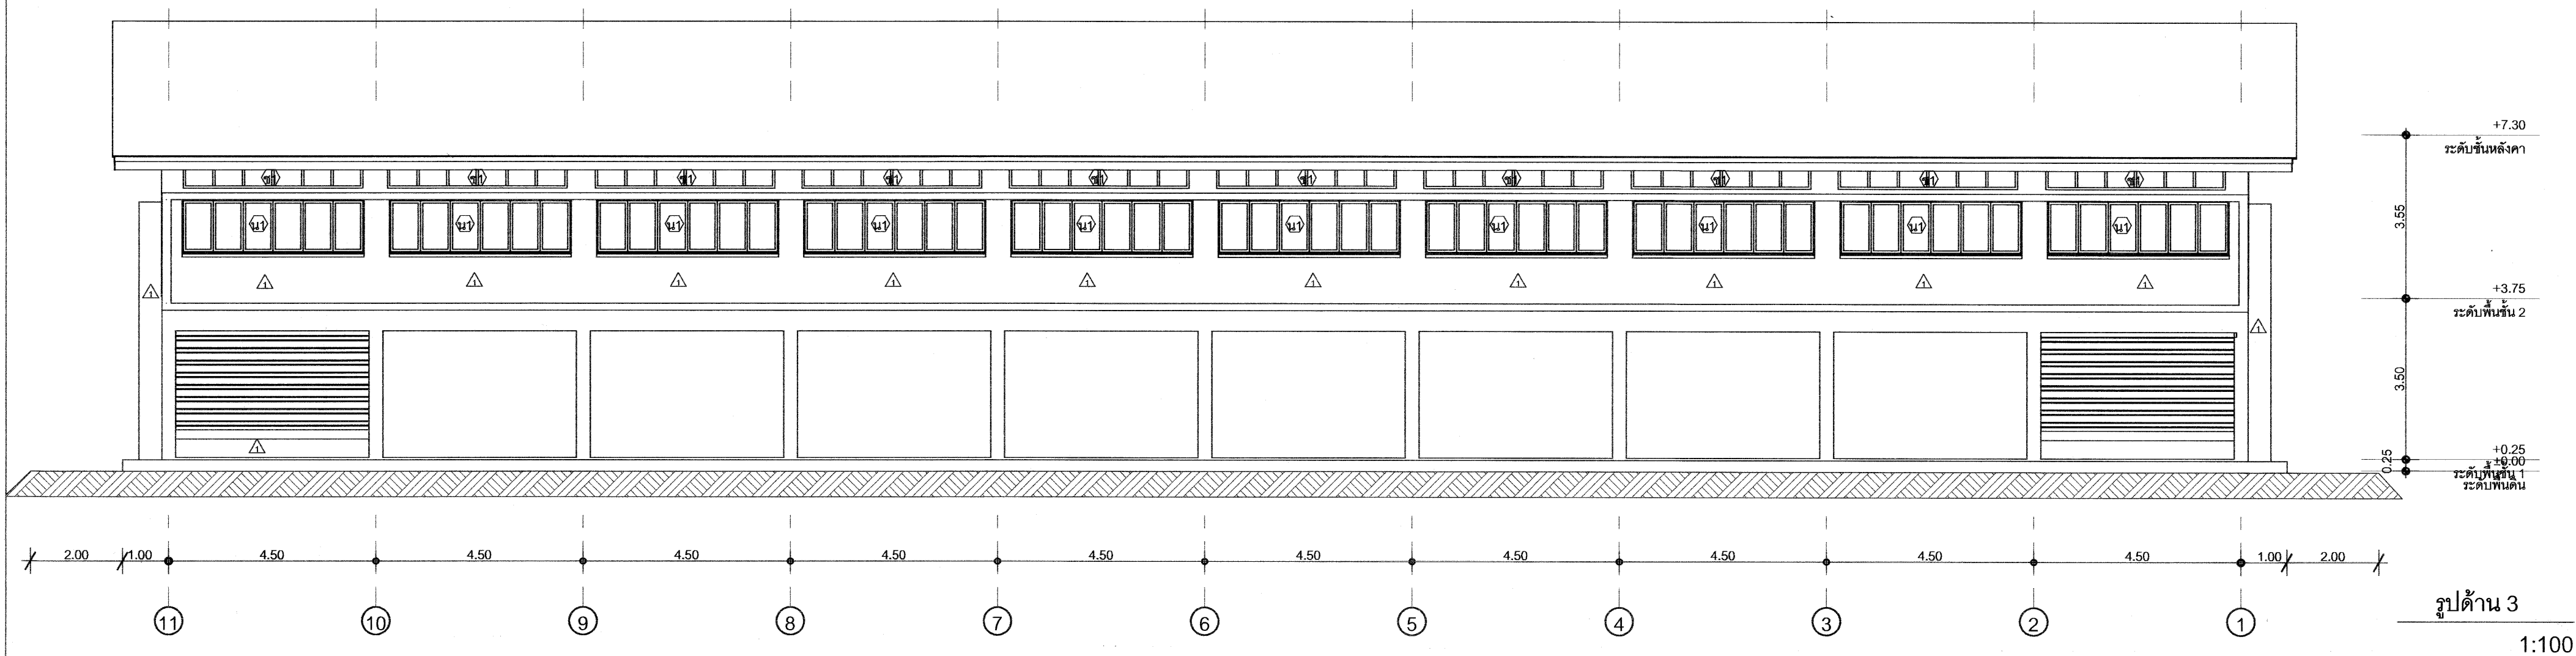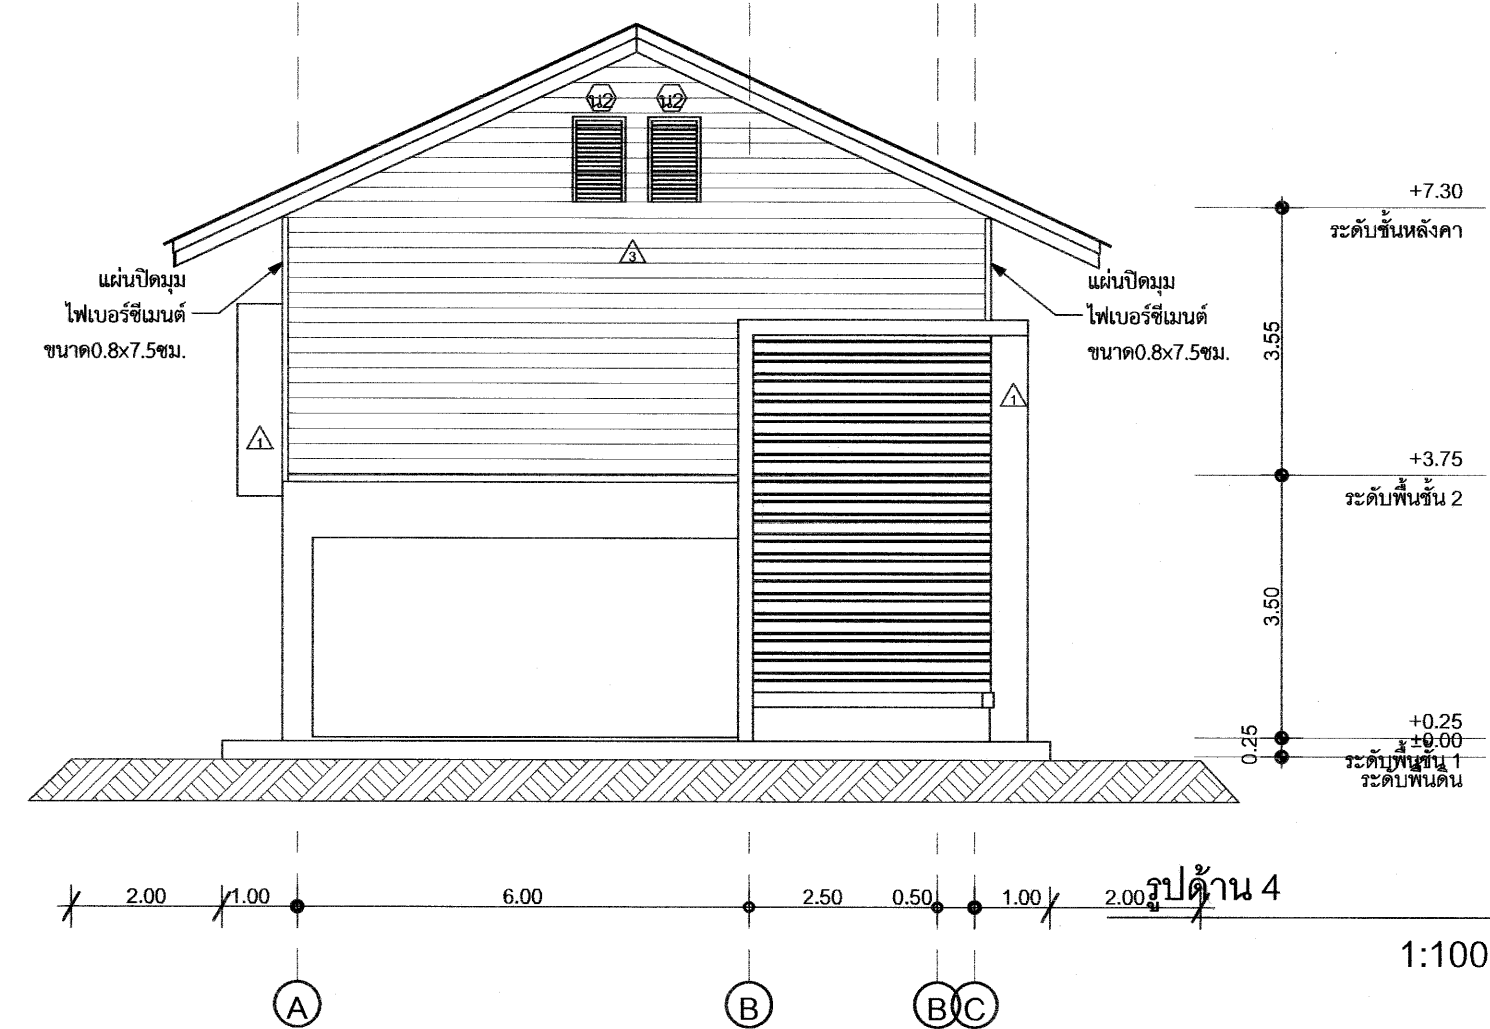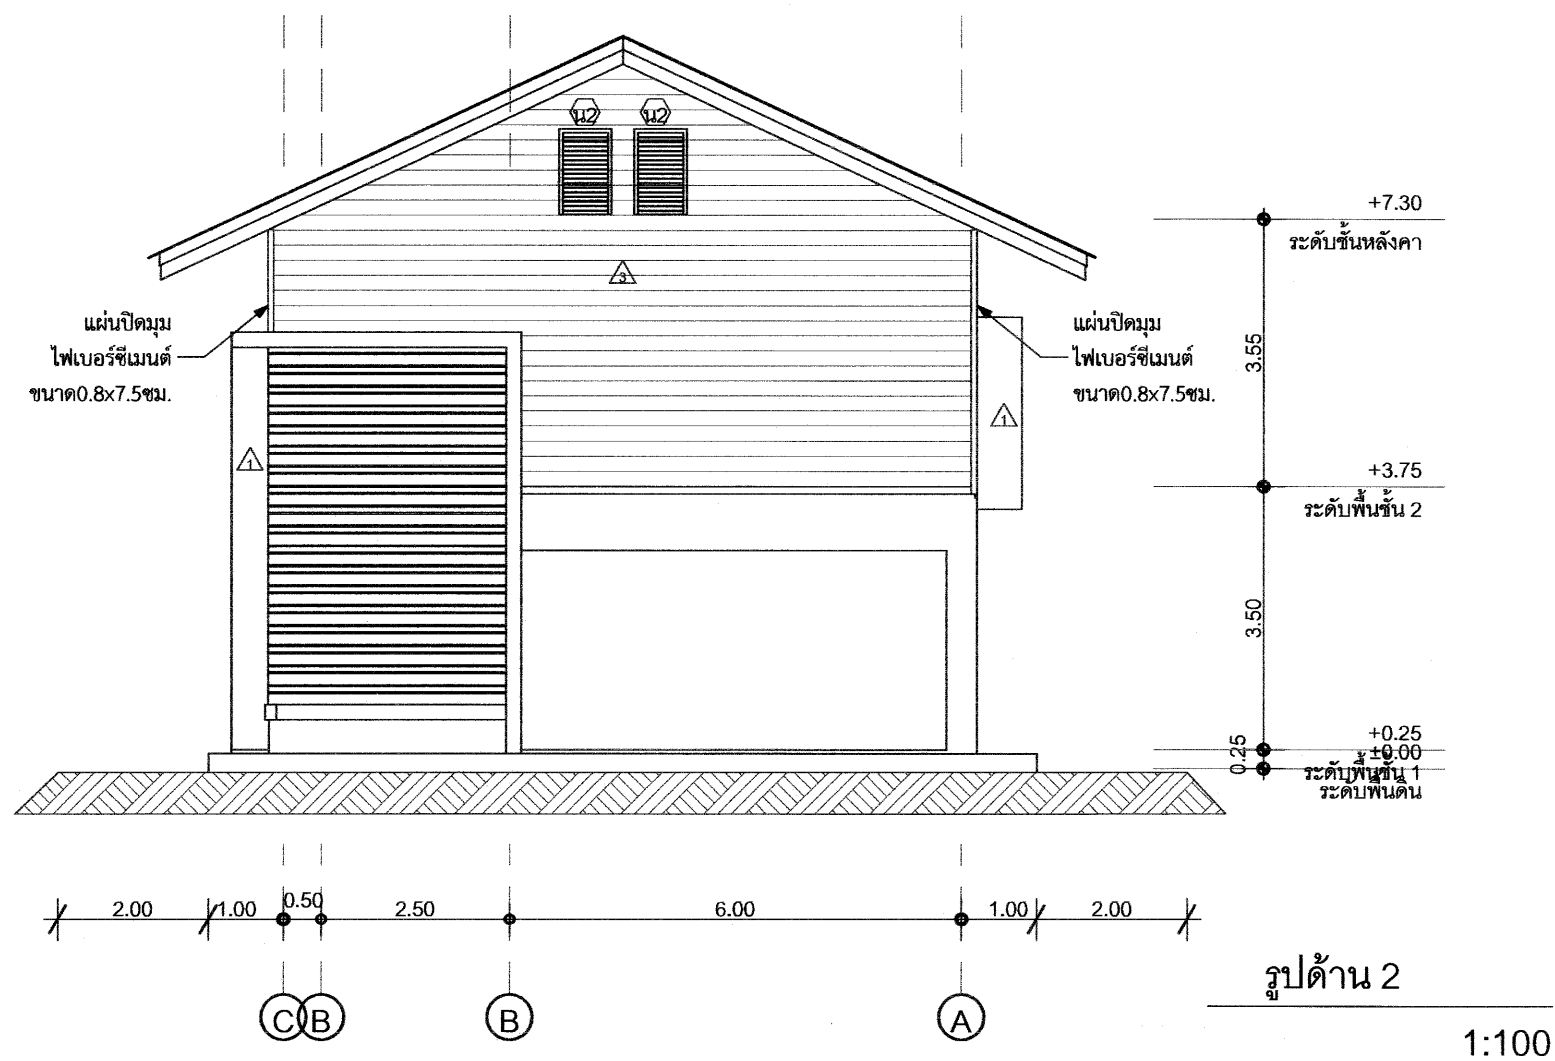

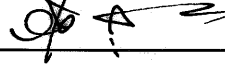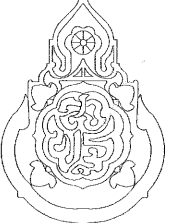
เขียนแบบ : นางสาววิภา วงศ์สิน ส.ส.ด.1959 นายชาญณรงค์ แก่นสีแสง กย.42782	สถาปนิก : นางสาววิภา วงศ์สิน ส.ส.ด.1959	วิศวกร : นายชาญณรงค์ แก่นสีแสง กย.42782 นายเดชชาติ อุดมศักดิ์ สย. 5582	ผู้อำนวยการกลุ่มออกแบบและก่อสร้าง ลงนาม :  วันที่ :		กลุ่มออกแบบและก่อสร้าง สำนักอำนวยการ สำนักงานคณะกรรมการการศึกษาขั้นพื้นฐาน กระทรวงศึกษาธิการ	แบบแผนที่ A-07
หัวหน้างานช่างโยธา นายคำภา หานะกุล	หัวหน้างานสถาปัตยกรรม : นางสาววิภา วงศ์สิน ส.ส.ด.1959	หัวหน้างานวิศวกรรม นายเดชชาติ อุดมศักดิ์ สย. 5582	ผู้อำนวยการสำนักอำนวยการ ลงนาม :  วันที่ :	โรงเรียนในสังกัด สพฐ.	7	แผ่น 28
- แบบรูปอาคารหลังนี้เป็นลิขสิทธิ์ตาม พ.ร.บ.วิชาชีพ อนุญาตให้ใช้ในราชการ ของ สพฐ. เท่านั้น ห้ามมิให้ผู้ใดนำไปก่อสร้าง ตัดแปลง คัดลอก โดยมีได้รออนุญาตจากผู้ออกแบบก่อน จะมีความผิดตามกฎหมาย			เลขานุการคณะกรรมการการศึกษาขั้นพื้นฐาน ลงนาม :  วันที่ :	อาคารเรียน 105 ล/58 (ข) ด้านแผ่นดินไหว 5 ห้องเรียน แบบแสดง รูปด้าน 2,3,4		

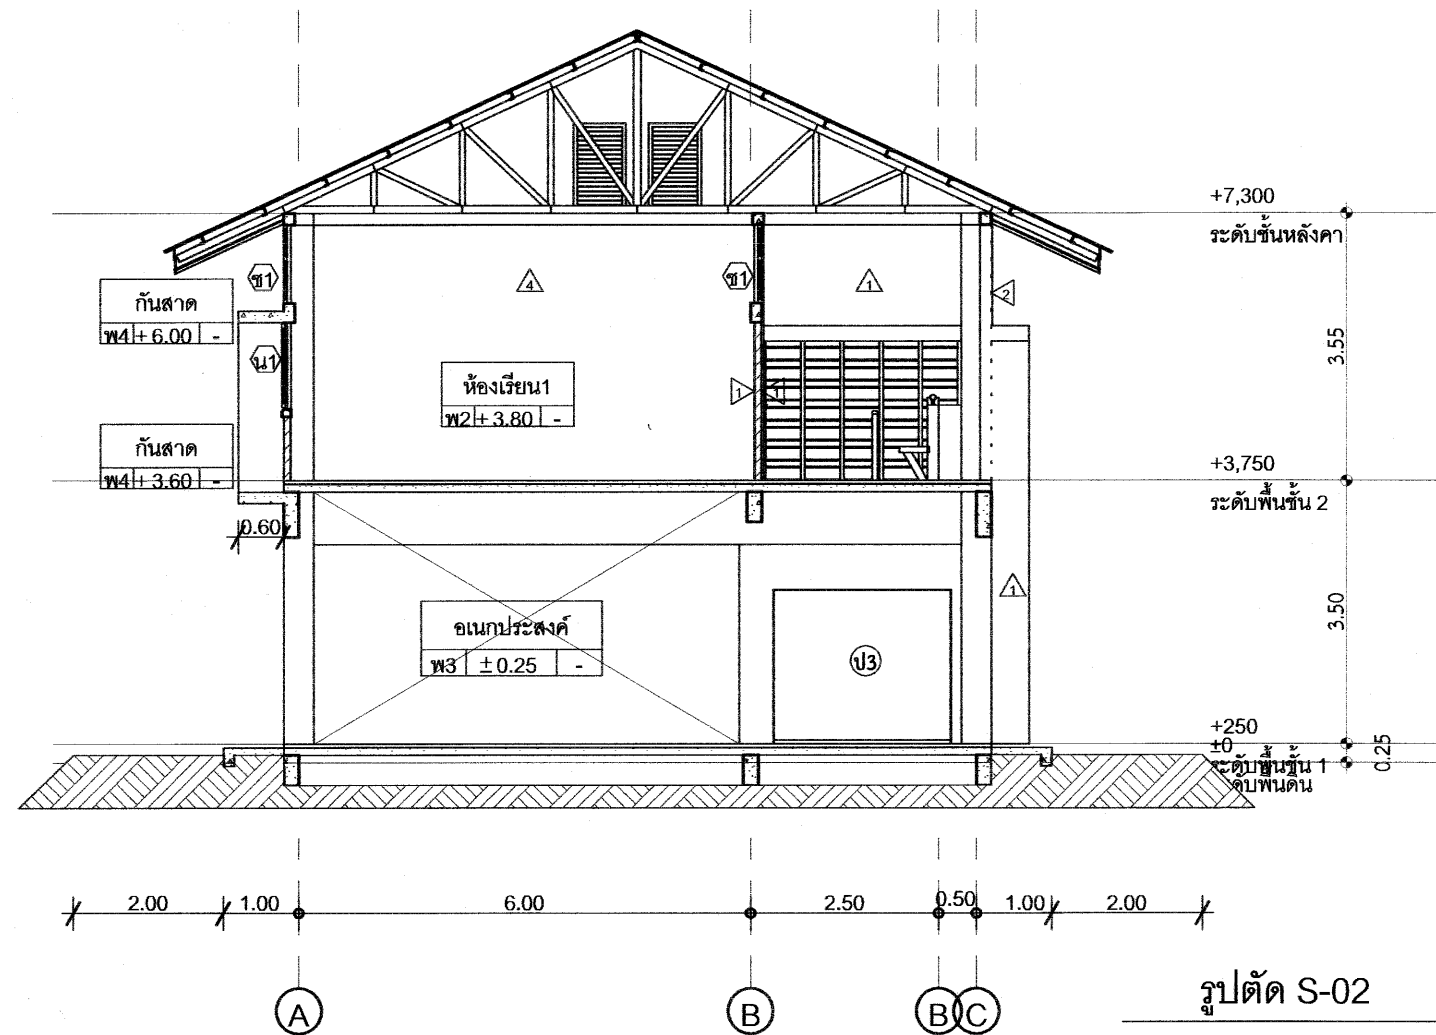


1:100

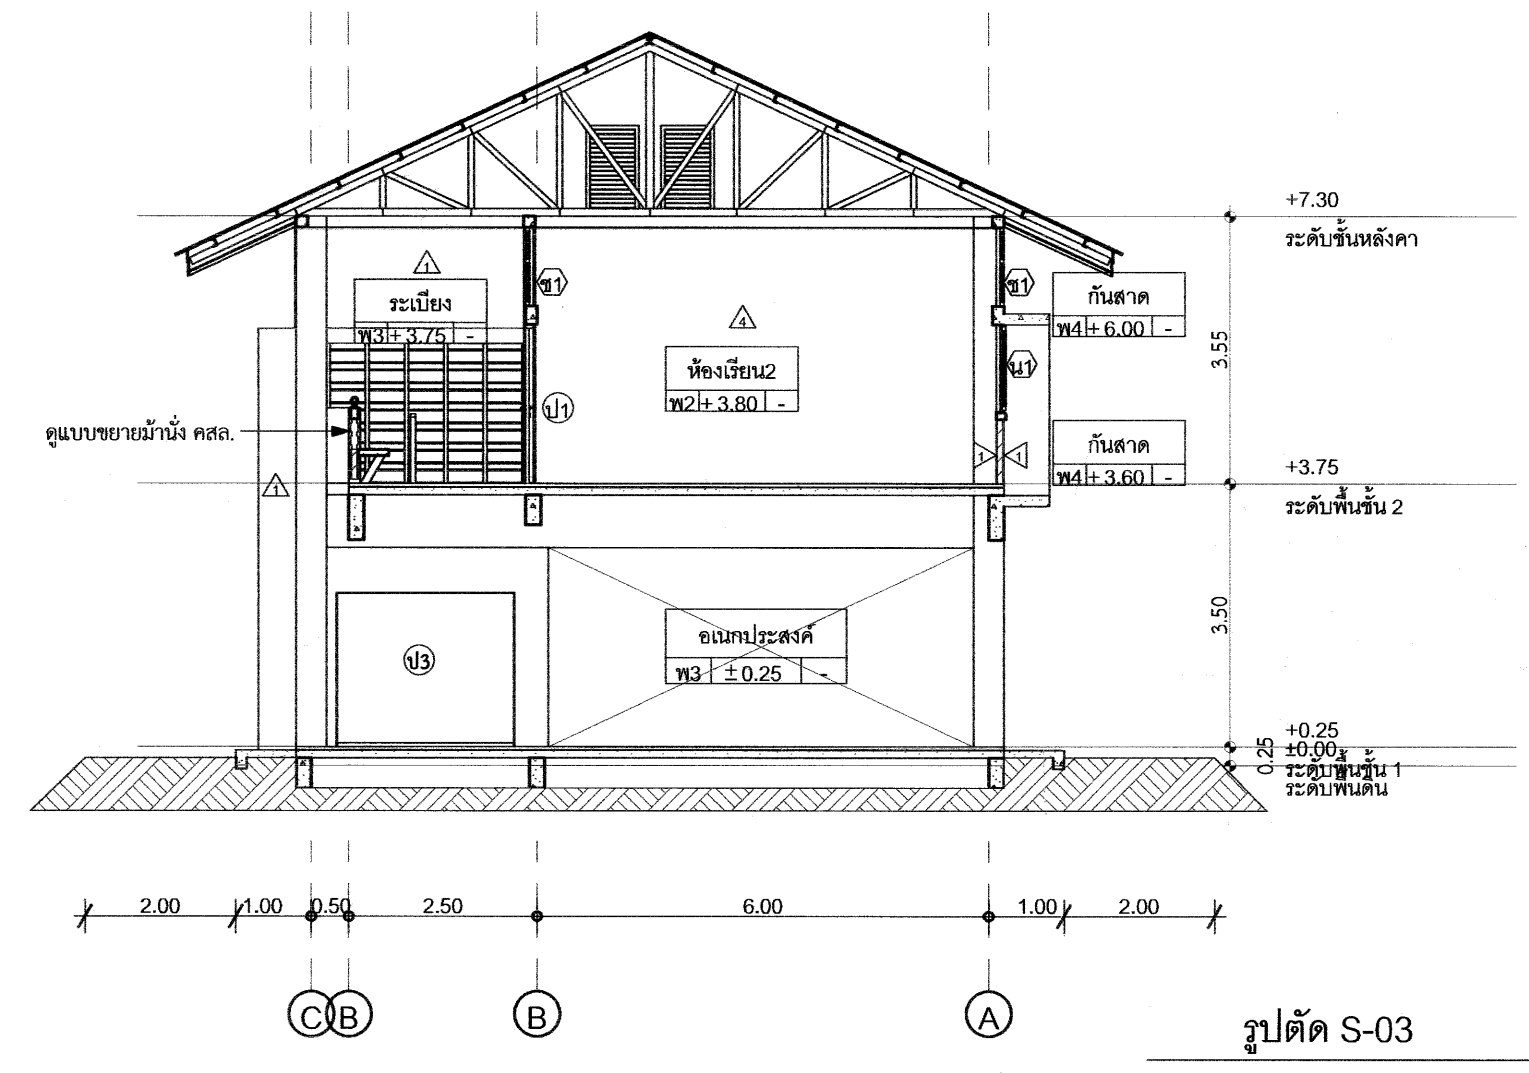


1:100

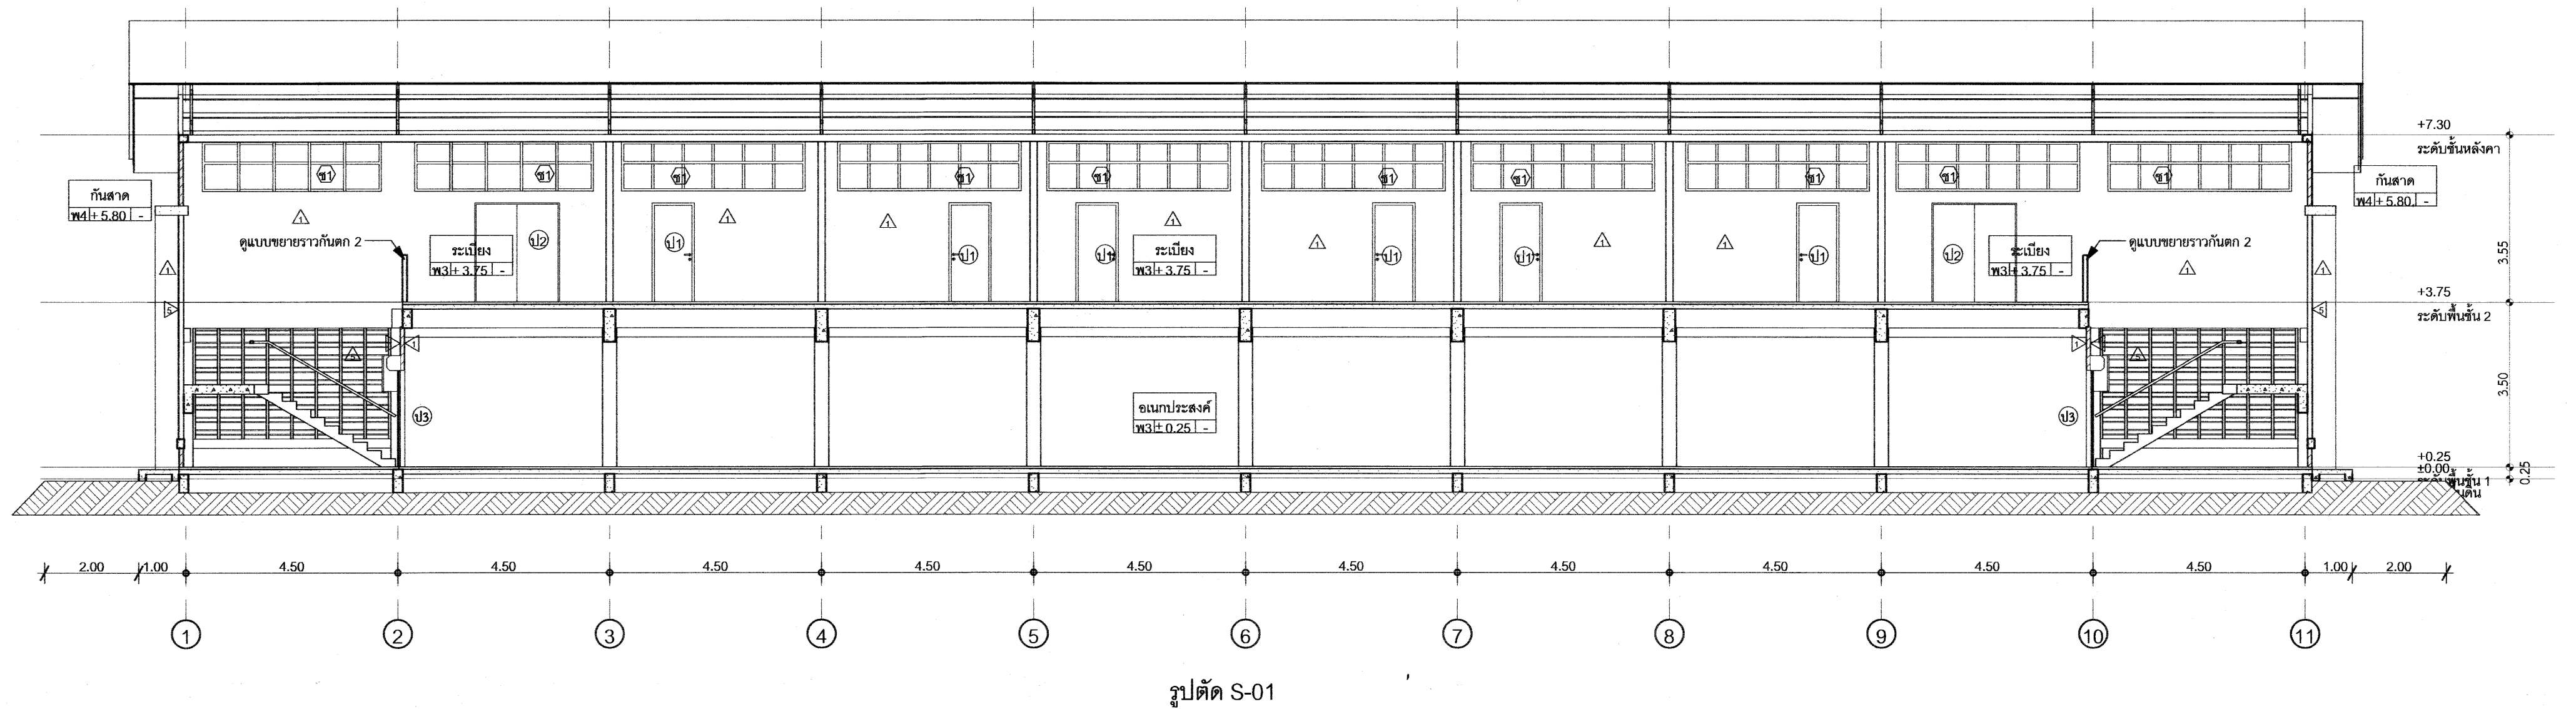


1:100

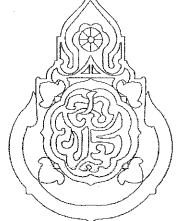
เขียนแบบ นางสาววิภา วงศ์ฝัน ส.ส.ด.1959 นายชญาญณรงค์ แกนสีแสง ทย.42782	สถาปนิก: นางสาววิภา วงศ์ฝัน ส.ส.ด.1959	วิศวกร: นายชญาญณรงค์ แกนสีแสง ทย.42782 นายเดชชาติ อุดยศศักดิ์ สย. 5582	ผู้อำนวยกากรกลุ่มออกแบบและก่อสร้าง ลงนาม <i>[Signature]</i> วันที่		กลุ่มออกแบบและก่อสร้าง สำนักอำนวยการ สำนักงานคณะกรรมการการศึกษาขั้นพื้นฐาน กระทรวงศึกษาธิการ โรงเรียนในสังกัด สพฐ. 
หัวหน้างานช่างโยธา นายคณา หานะกุล	หัวหน้างานสถาปัตยกรรม: นางสาววิภา วงศ์ฝัน ส.ส.ด.1959	หัวหน้างานวิศวกรรม นายเดชชาติ อุดยศศักดิ์ สย. 5582	ผู้อำนวยกากรสำนักอำนวยการ ลงนาม <i>[Signature]</i> วันที่			
- แบบรูปอาคารหลังนี้เป็นลิขสิทธิ์ตาม พ.ร.บ.วิชาชีพ อนุญาตให้ใช้ในราชการ ของ สพฐ. เท่านั้น ห้ามมิให้ผู้ใดนำไปก่อสร้าง คัดแปลง คัดลอก โดยมิได้ขออนุญาตจากผู้ออกแบบก่อน จะมีความผิดตามกฎหมาย			เลขาธิการคณะกรรมการการศึกษาขั้นพื้นฐาน ลงนาม <i>[Signature]</i> วันที่			

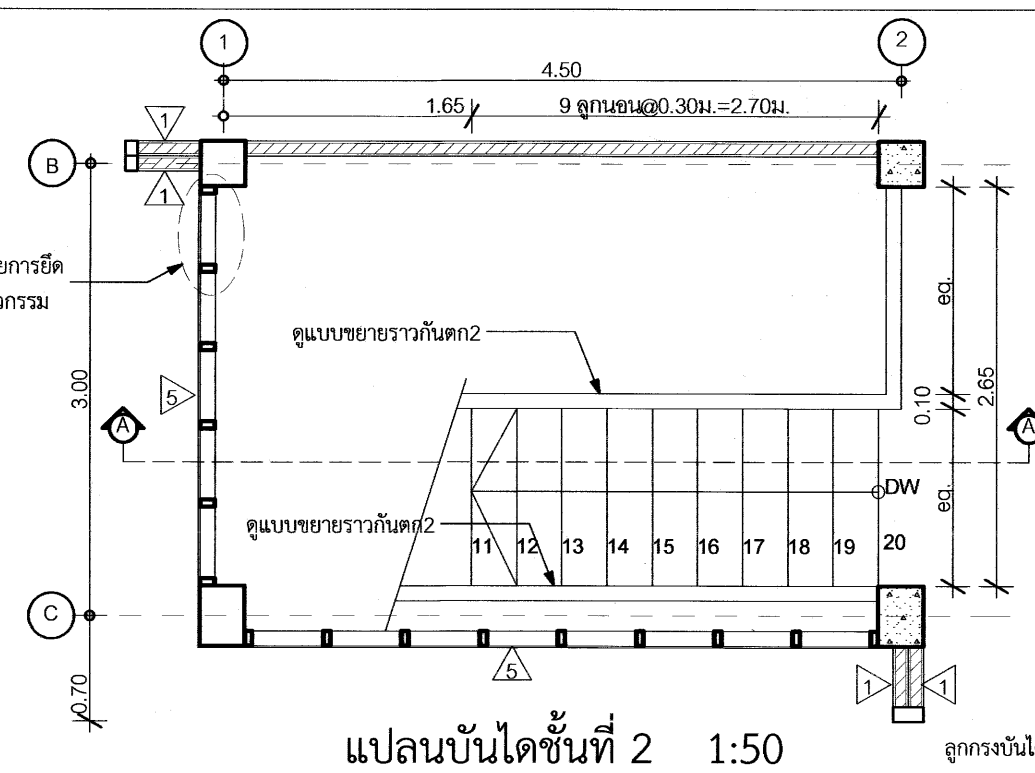


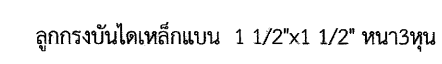

ลูกทรงบันไดเหล็กแบน 1 1/2"x1 1/2" หน้า3ทุน

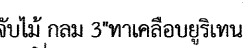

ลูกกรงบันไดเหล็กแบน 1 1/2"x1 1/2" หนา3ทุน

ลูกทรงบันไดเหล็กแบน 1 1/2"x1 1/2" หนา3ทุน


เชื่อมติด plate เหล็ก


ฝัง plate เหล็กขนาด 5x20 ซม. ขนาด 6x

ชิตกร วัชรกุล และเบญจมาศม. 2 พ.ย.


ลงนาม 

ลงนาม 


ชื่อนาม	๑/ กนกนที
---------	-----------

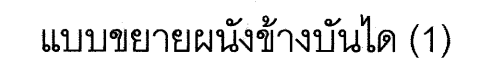

1:50

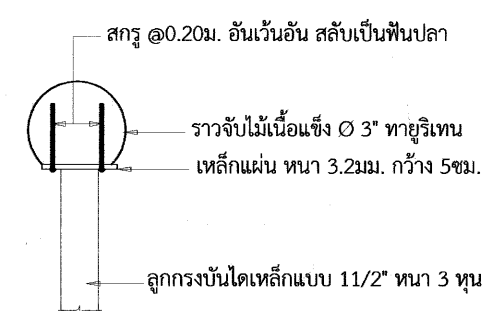


แบบขยายรูปตัด (ก) 1:5

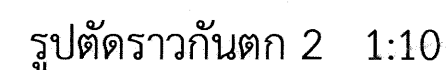


เขียนแบบ นางสาววิภา วงศ์มัน ส.ส.ด.1959 นายชาญณรงค์ แถนสีแสง ภย.42782	สถาปนิก: นางสาววิภา วงศ์มัน ส.ส.ด.1959	วิศวกร: นายชาญณรงค์ แถนสีแสง ภย.42782 นายเดชชาติ อุดุลยศักดิ์ สย. 5582	ผู้อำนวยการกลุ่มออกแบบและก่อสร้าง ลงนาม วันที่		กลุ่มออกแบบและก่อสร้าง สำนักอำนวยการ สำนักงานคณะกรรมการการศึกษำขั้นพื้นฐาน กระทรวงศึกษาธิการ	แบบแผนที่ A-09
หัวหน้างานช่างโยธา นายคำภา นานะกุล	หัวหน้างานสถาปัตยกรรม: นางสาววิภา วงศ์มัน ส.ส.ด.1959	หัวหน้างานวิศวกรรมนายเดชชาติ อุดุลยศักดิ์ สย. 5582	ผู้อำนวยการสำนักอำนวยการ ลงนาม วันที่		โรงเรียนในสังกัด สพฐ.	9 แผ่น
- แบบรูปอาคารหลังนี้เป็นลิขสิทธิ์ตาม พ.ร.บ.วิชาชีพ อนุญาตให้ใช้ในราชการ ของ สพฐ. เท่านั้น ห้ามมิให้ผู้อื่นได้นำไปก่อสร้าง คัดแปลง คัดลอก โดยมิได้ขออนุญาตจากผู้ออกแบบก่อน จะมีความผิดตามกฎหมาย			เลขาธิการคณะกรรมการการการศึกษำขั้นพื้นฐาน ลงนาม วันที่		อาคารเรียน 105 ล/58 (ข) ด้านแผ่นดินไหว 5 ห้องเรียน แบบแสดง แบบขยายบันได	


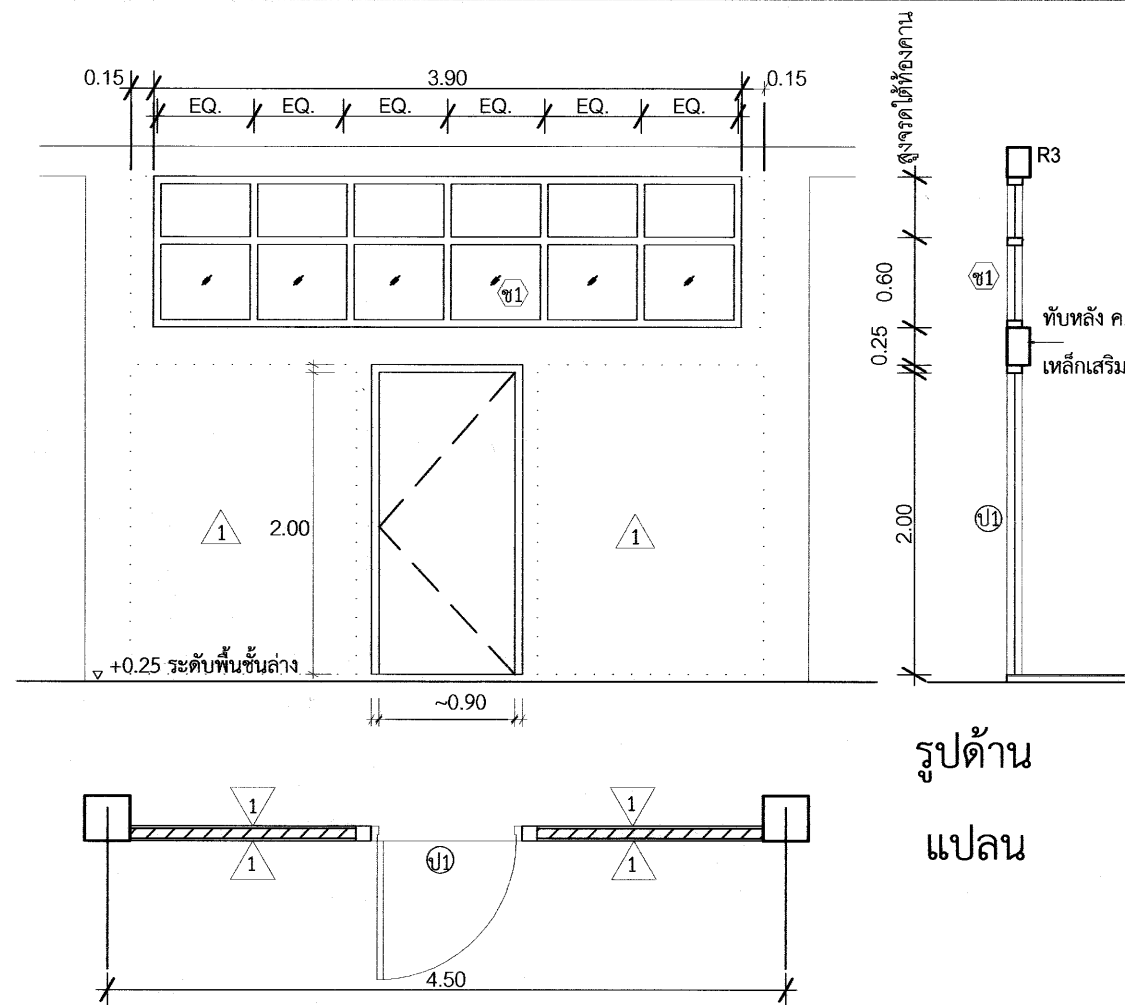


รูปด้าน
แปลน

ลักษณะการเปิด : ประตูบานเปิดเดี่ยว
วงกบ : วงกบไฟเบอร์กลาส
พร้อมบานพับ ขนาด 5"-4 ตัว
บาน-กรอบบาน : บานไฟเบอร์กลาส
อุปกรณ์ : อุปกรณ์ติดตั้ง และอุปกรณ์ล็อคครบชุด
(ดูรายการประตู)

ลักษณะการเปิด : ช่องแสงกระจกและช่องลวดตาข่ายระบายอากาศ
วงกบ : วงกบเหล็ก ทำจากแผ่นเหล็กพับขึ้นรูปวงกบ ขนาด 1 1/2"x3" หน้า 1.5 มม.
บาน-กรอบบาน : ช่องลมด้านบน ลวดตาข่าย ขนาด 3 มม. ชุบสังกะสี ถักขึ้นรูปเป็นช่องสี่เหลี่ยมจัตุรัส
อุปกรณ์ : ขนาดช่อง 1 5/8" x 1 5/8"
หมายเหตุ : ช่องลมด้านล่าง ลูกฟักกระจกใส หน้า 5 มม.

ขยาย ป1 และช่องแสง ซ2 1:50

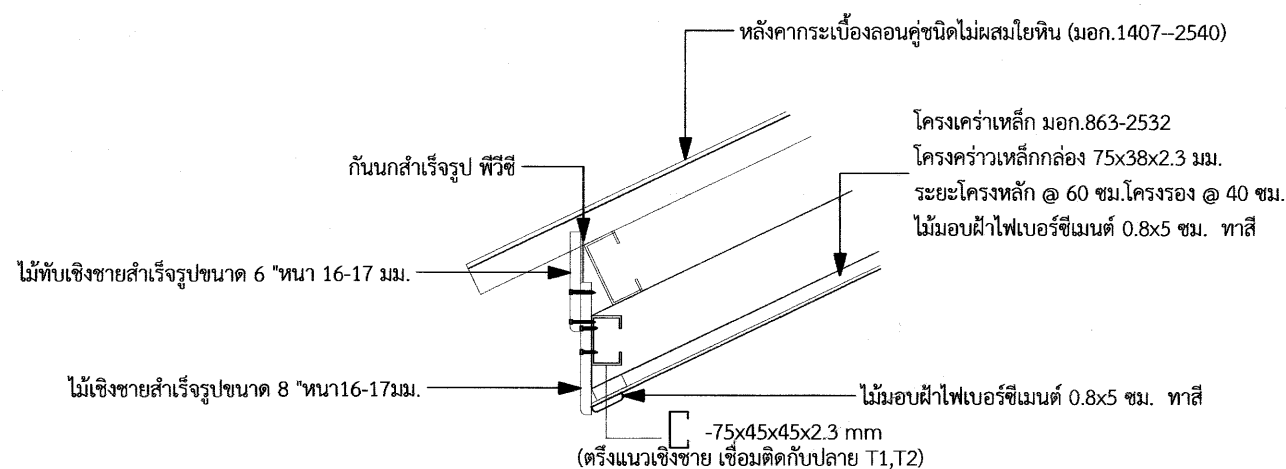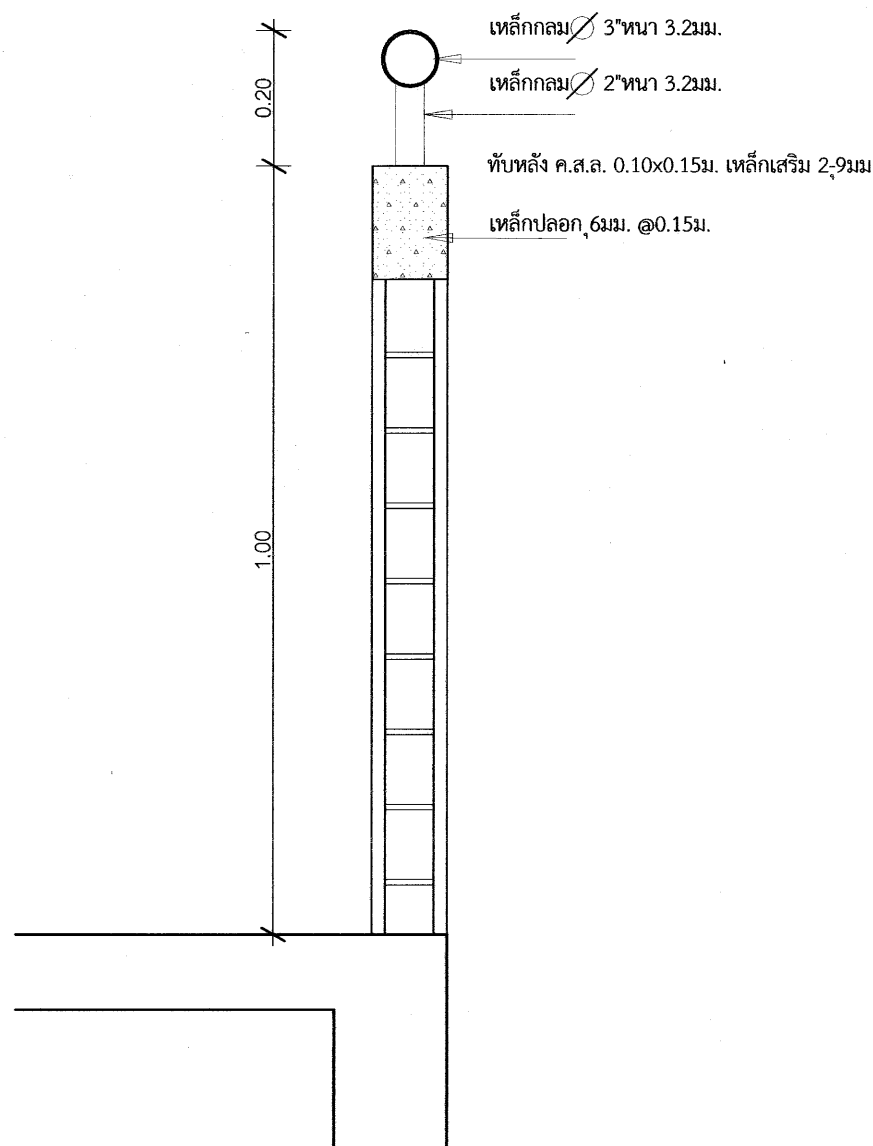


แบบขยายขยายคา 1 1:10

รายการประตู, หน้าต่าง, ช่องลม, ช่องแสง, วงกบเหล็ก

- เหล็กที่ต้องใช้ ต้องมีคุณภาพดี ใหม่ ปราศจากสนิม และสิ่งสกปรกใดๆ นำมาประกอบด้วยกรรมวิธีที่ถูกต้อง ตามหลักวิชา ให้เรียบร้อยและแข็งแรง
- ขนาดวงกบเหล็กขึ้นรูป แผ่นกรอบบานหน้าต่าง ให้ถือตามแบบ ขนาดอย่างอื่นกำหนดดังนี้
- กระจกหน้าไม่น้อยกว่า 5 มม.
- ตาข่ายลวดช่องลม ใช้ลวด ขนาด ไม่น้อยกว่า 3 มม.เป็นตาข่ายถักขึ้นรูปเป็นช่องสี่เหลี่ยมจัตุรัส ขนาดช่อง 1 5/8" x 1 5/8"


รายการประตู

- (ป1) ประตูไฟเบอร์กลาส มอก. 1568-2541 ขนาด 0.90x2.00 ม. วงกบไฟเบอร์กลาส
ติดบานพับ 5"-4 อัน ติดกลอนบน 6" บานละ 1 ชุด ติดกลอนล่าง 4" 1 อัน (มุมบานด้านล่าง) ในหนึ่งห้องเรียนมีประตู 2 บาน
ประตูบานที่ 1 ติดบานพับ 5"-4 อัน ติดกลอนบน 6" ด้านในจำนวน 1 ชุด ติดกลอนล่างบานปิด 1 ชุด (ชนิดมีมาสเตอร์คีย์)
ติดที่จับยึดบานประตู แบบเหล็ก 1 1/2"x3/8" งอฝังในผนัง ยื่นปลายเจาะรู สำหรับสอดกลอน ประตูอันบนยึดบาน 1 ชุด
ประตูบานที่ 2 ติดบานพับ 5"-4 อัน ติดกลอนบน 6"-1 ชุด และ กลอนล่างขนาด 4" - 1 ชุด
ติดมือจับขนาด 5" - 2 อัน ด้านใน - ด้านนอก ติดกลอนพร้อมสายยู 1 ชุด (1 ห้องติดเพียง 1 ประตู)
ติดที่จับยึดบานประตู แบบเหล็ก 1 1/2"x3/8" งอฝังติดผนัง ยื่นปลายเจาะรู สำหรับสอดกลอนบนยึดบาน 1 ชุด
- (ป2) ประตูไฟเบอร์กลาส มอก. 1568-2541 ขนาด 0.90x2.00 ม.บานคู่ วงกบไฟเบอร์กลาส
ประตูบานขวา ติดกลอนบานปิด 1 ชุด (ชนิดมีมาสเตอร์คีย์) ติดบานพับ 5"x5"- 4 อัน ติดกลอนบน 6" ด้านในจำนวน 1 ชุด
ติดที่จับยึดบานประตู แบบเหล็ก 1 1/2"x3/8" งอฝังยึดติดผนัง ยื่นปลายเจาะรู สำหรับสอดกลอนบนยึดบาน 1 ชุด
ประตูบานซ้าย ติดบานพับ 5"-4 อัน ติดกลอนบน 6"-1 ชุด และ กลอนล่างขนาด 4" - 1 ชุด
ติดที่จับยึดบานประตู แบบเหล็ก 1 1/2"x3/8" งอฝังยึดติดผนัง ยื่นปลายเจาะรู สำหรับสอดกลอน ประตูอันบนยึดบาน 1 ชุด
- หมายเหตุ การเคลือบผิวกันสนิมและการเคลือบสี วงกบเหล็ก และบานหน้าต่างเหล็ก
ทั้งหมดต้องผ่านขบวนการล้างคราบน้ำมันและสิ่งสกปรกด้วยน้ำยาเคมี
และเคลือบสารกันสนิม ซิงค์ ฟอสเฟส ใต้ดั่ง เคลือบทับด้วย
สีผงโพลีเอสเตอร์ (โพลีเอสเตอร์ พาวเดอร์ ใต้ดั่ง) อบด้วยความร้อนสูง
จนเนื้อสีติดแน่นและมีผิวเรียบ

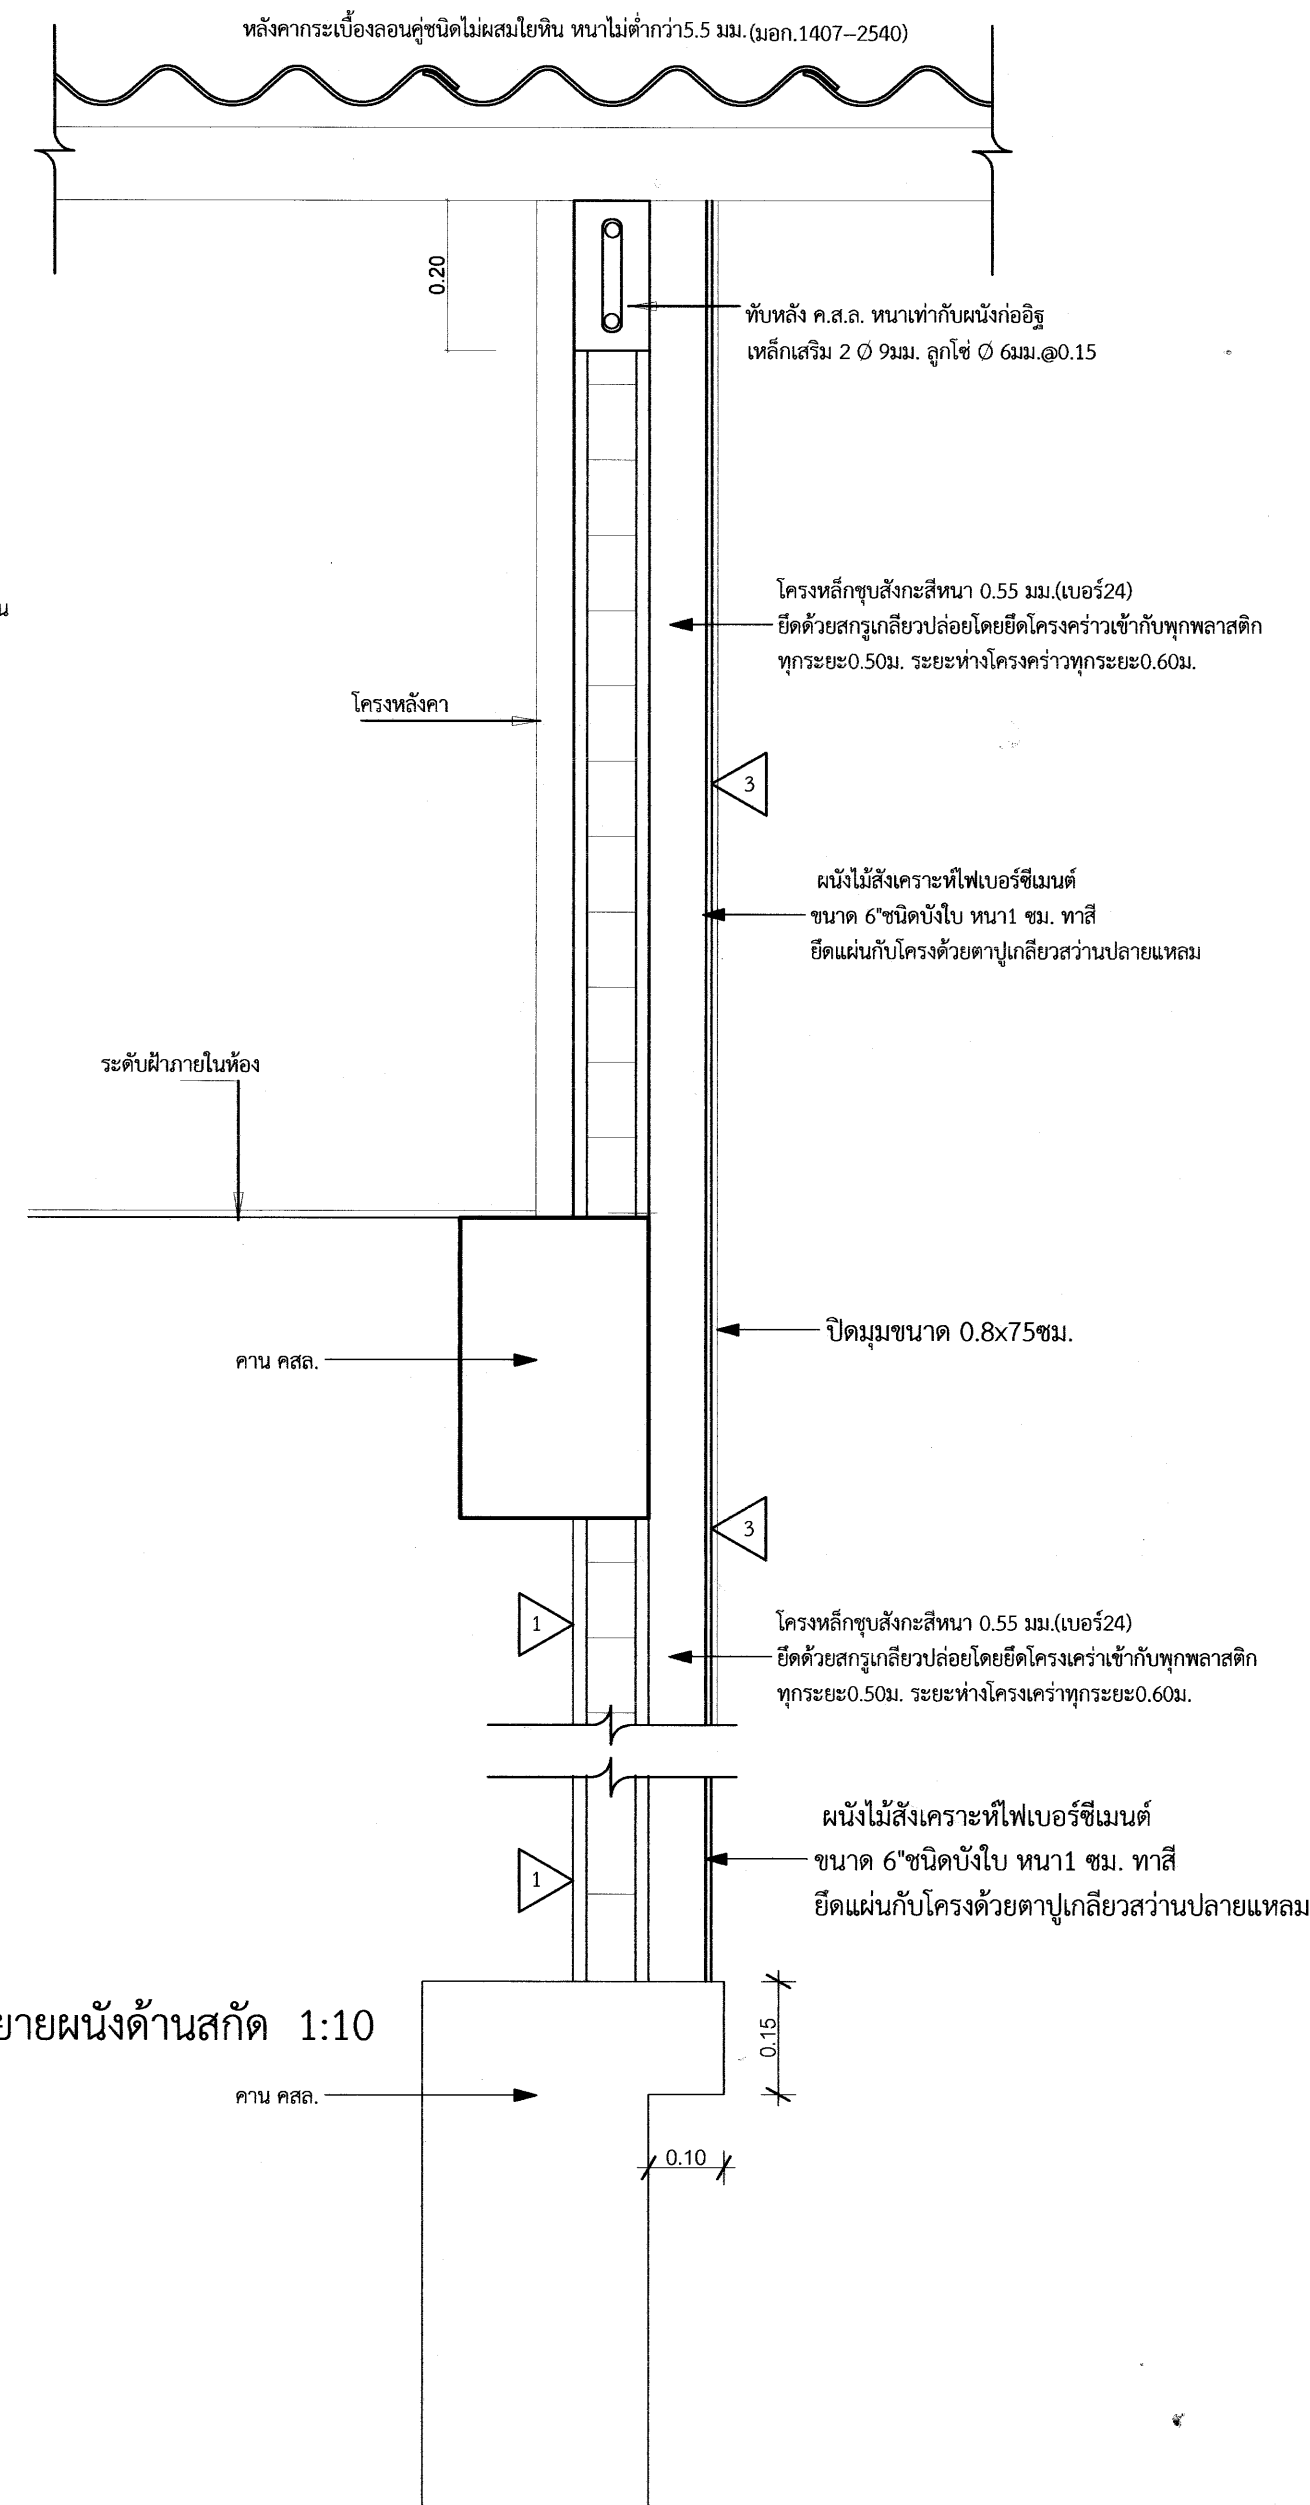


แบบขยายผนังด้านสกัด 1:10

เขียนแบบ : นางสาววิภา วงศ์ผืน ส.สท.1959 นายชาญณรงค์ แกนสีแสง ภย.42782	สถาปนิก : นางสาววิภา วงศ์ผืน ส.สท.1959	วิศวกร : นายชาญณรงค์ แกนสีแสง ภย.42782 นายเดชชาติ อุดุลยศักดิ์ สย. 5582	ผู้อำนวยการกลุ่มออกแบบและก่อสร้าง ลงนาม  วันที่		กลุ่มออกแบบและก่อสร้าง สำนักอำนวยการ สำนักงานคณะกรรมการการศึกษาขั้นพื้นฐาน กระทรวงศึกษาธิการ	แบบแผนที่ A-10
หัวหน้างานช่างโยธา นายคำภา หานะกุล 			ผู้อำนวยการสำนักอำนวยการ ลงนาม  วันที่			โรงเรียนในสังกัด สพฐ.
- แบบรูปอาคารหลังนี้เป็นลิขสิทธิ์ตาม พ.ร.บ.วิชาชีพ อนุญาตให้ใช้ในราชการ ของ สพฐ. เท่านั้น ห้ามมิให้ผู้ใดนำไปก่อสร้าง คัดแปลง คัดลอก โดยมิได้รับอนุญาตจากผู้ออกแบบก่อน จะมีความผิดตามกฎหมาย	เลขาธิการคณะกรรมการการศึกษาขั้นพื้นฐาน ลงนาม  วันที่	อาคารเรียน 105 ล/58 (ข) ด้านแผ่นดินไหว 5 ห้องเรียน				
แบบแสดง แบบขยาย ป1 ข1,แบบขยายผนังด้านสกัด, แบบขยายขยายคา			แบบแสดง แบบขยาย ป1 ข1,แบบขยายผนังด้านสกัด, แบบขยายขยายคา			

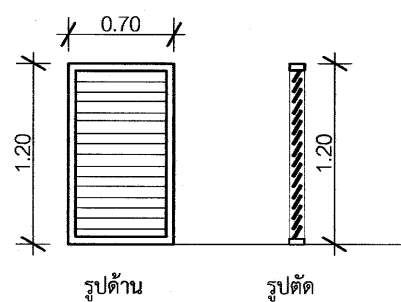


ขยาย ป2
1:5.

หมายเหตุ : ภายในติดตาข่ายเหล็ก ขนาด # ไม่เกิน 1/2

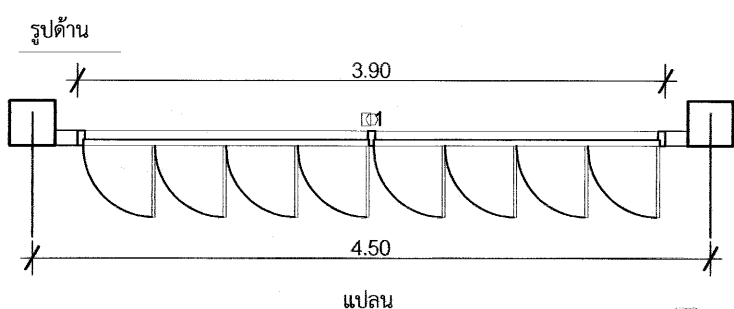


ลักษณะการเปิด : ประตูเหล็กบานม้วนแบบโปร่ง

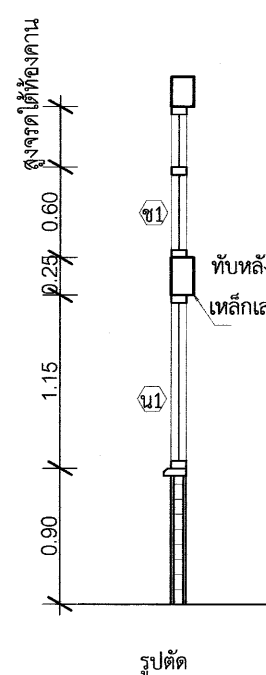


เหล็กเสริม ϕ 9 มม. 4 เส้น ปลาย ϕ 6 มม. @ 0.15 มม.

เชื่อมเหล็ก 75x45 มม. ตลอดแนว


Paper size: A2 28

แบบกระดานดำ แบบ 1 (ใช้ติดผนัง หรือ ผนังบล็อก)

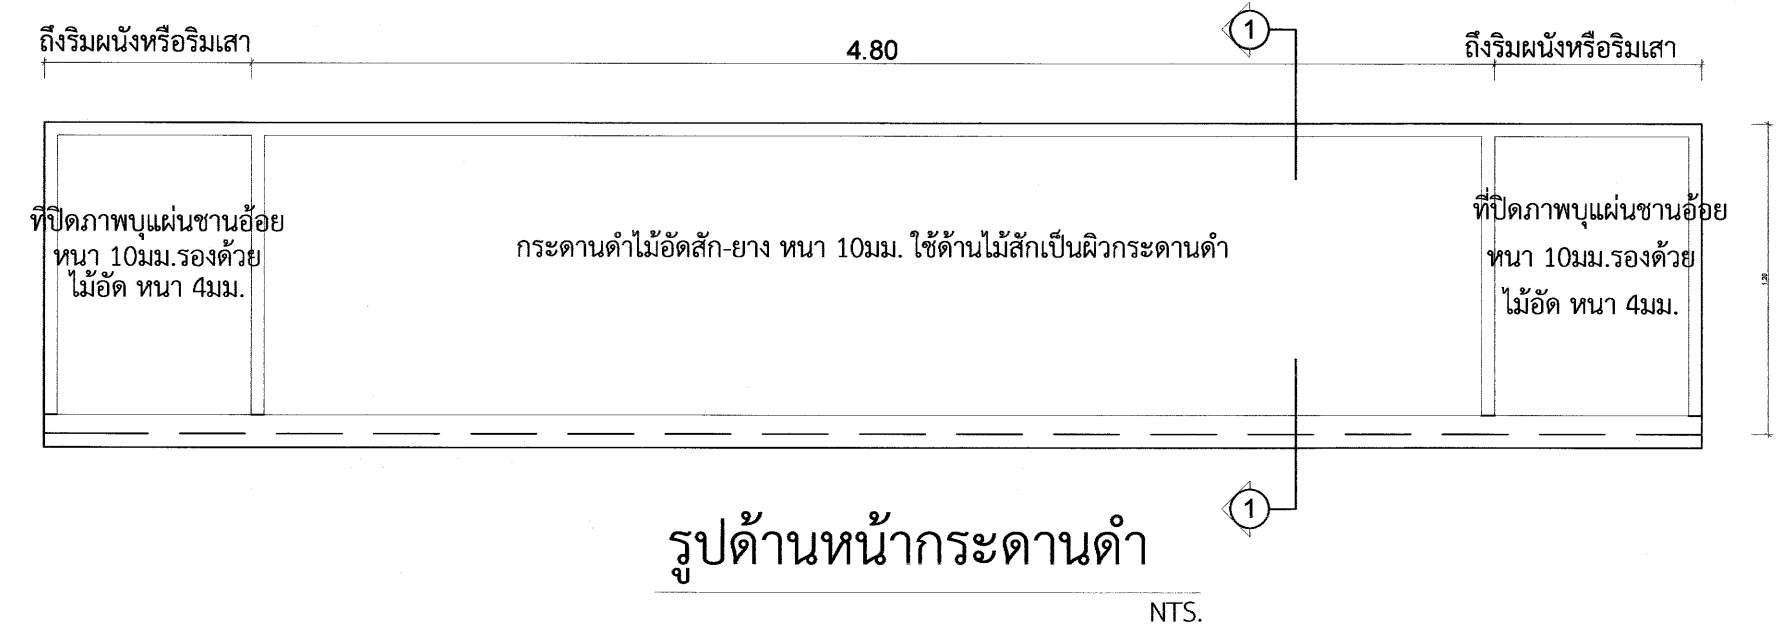

รูปด้านหน้ากระดานดำ

NTS.

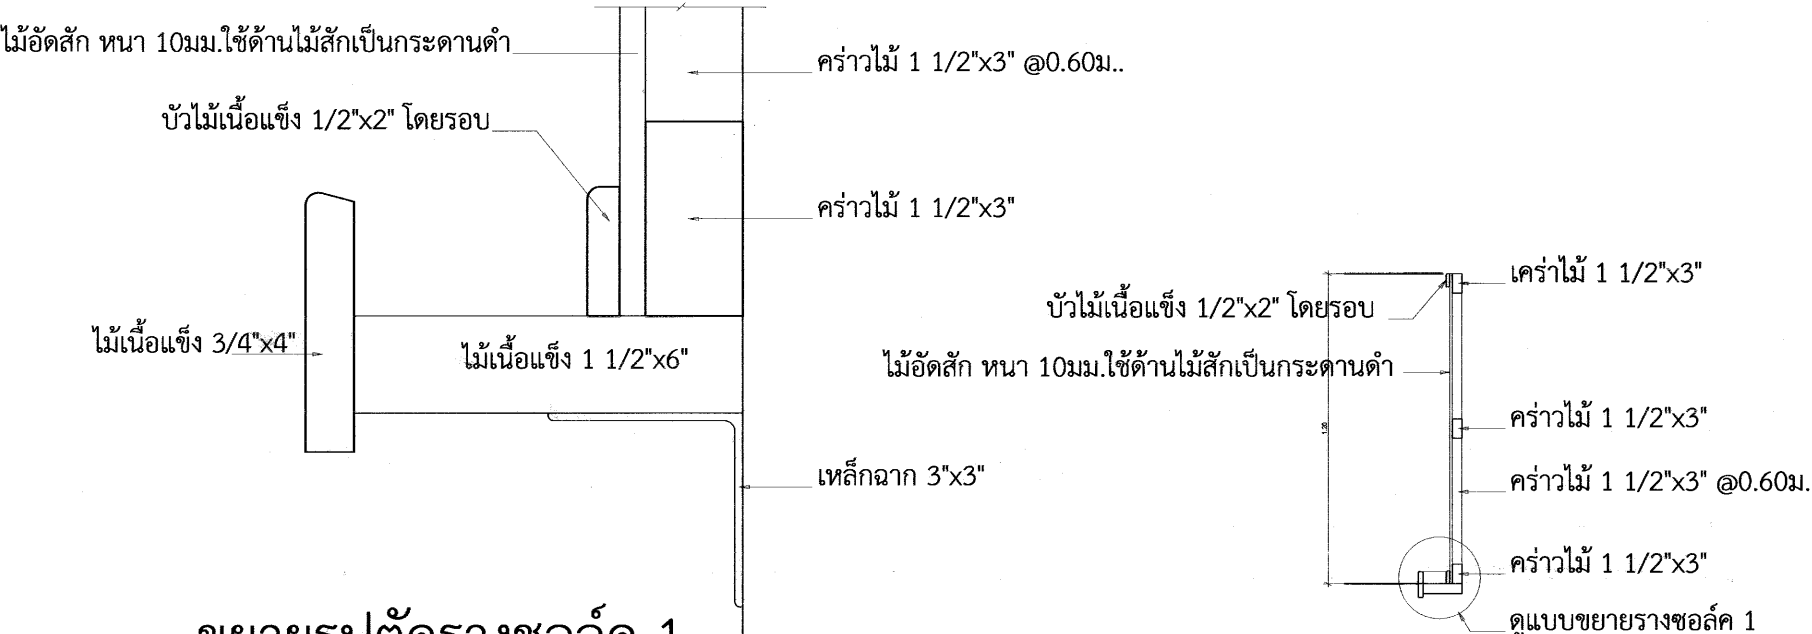

ขยายรูปตัดรางซอลค์ 1

NTS.


หมายเหตุ

- ความหนาของไม้อัดที่กำหนดในแบบรูป อนุญาตให้มีความคลาดเคลื่อนตามผลิตภัณฑ์ที่มีจำหน่ายในท้องตลาดดังนี้
- ความหนาของไม้อัดตามแบบฯ 20 มม. ปัจจุบันประมาณ 18 - 19 มม.
 - ความหนาของไม้อัดตามแบบฯ 10 มม. ปัจจุบันประมาณ 8 - 9 มม.
 - ความหนาของไม้อัดตามแบบฯ 6 มม. ปัจจุบันประมาณ 5 มม.
 - ความหนาของไม้อัดตามแบบฯ 4 มม. ปัจจุบันประมาณ 3 มม.

รายการประกอบแบบ


- กระดานดำให้ใช้ไม้อัดสัก ชนิดไม้สักหน้าเดียว หนา 10 มม. (ทาสีเขียวแก่ สีทากระดานดำโดยเฉพาะ)
- ที่ปิดภาพปูแผ่นชานอ้อย หนา 10 มม. ทาสีพลาสติก รองด้วยไม้อัดหนา 4 มม.
- ไม้คร่าวทั้งหมด ให้ใช้ไม้เนื้อแข็งตามรายการวิศวกรรม

แบบกระดานดำ แบบ 2 (ใช้ติดกับผนังสำเร็จรูป)

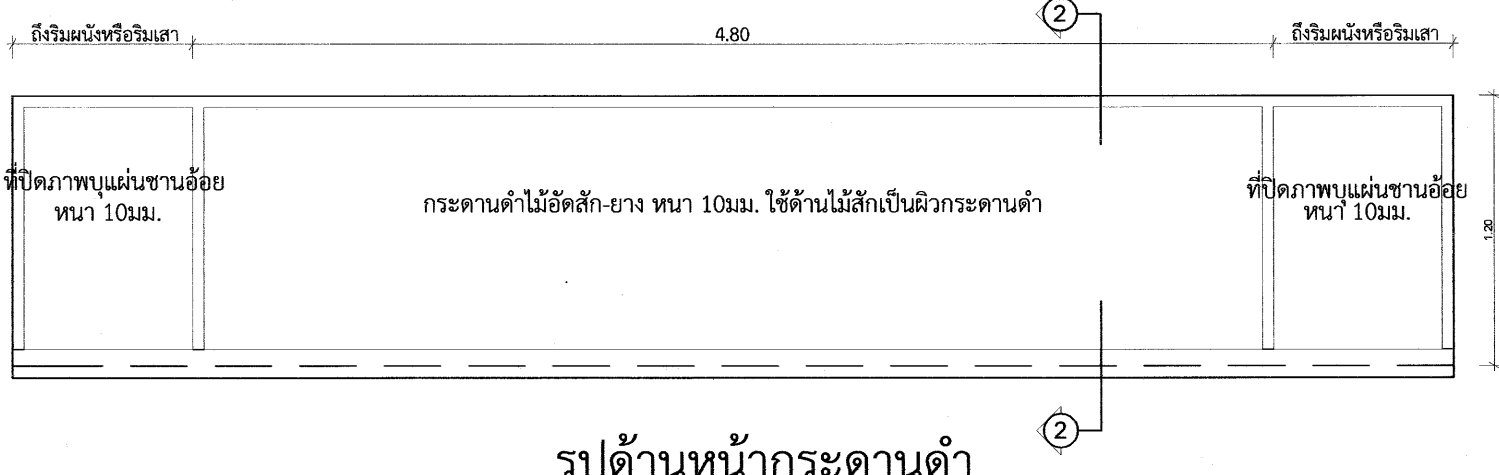

รูปด้านหน้ากระดานดำ


NTS.

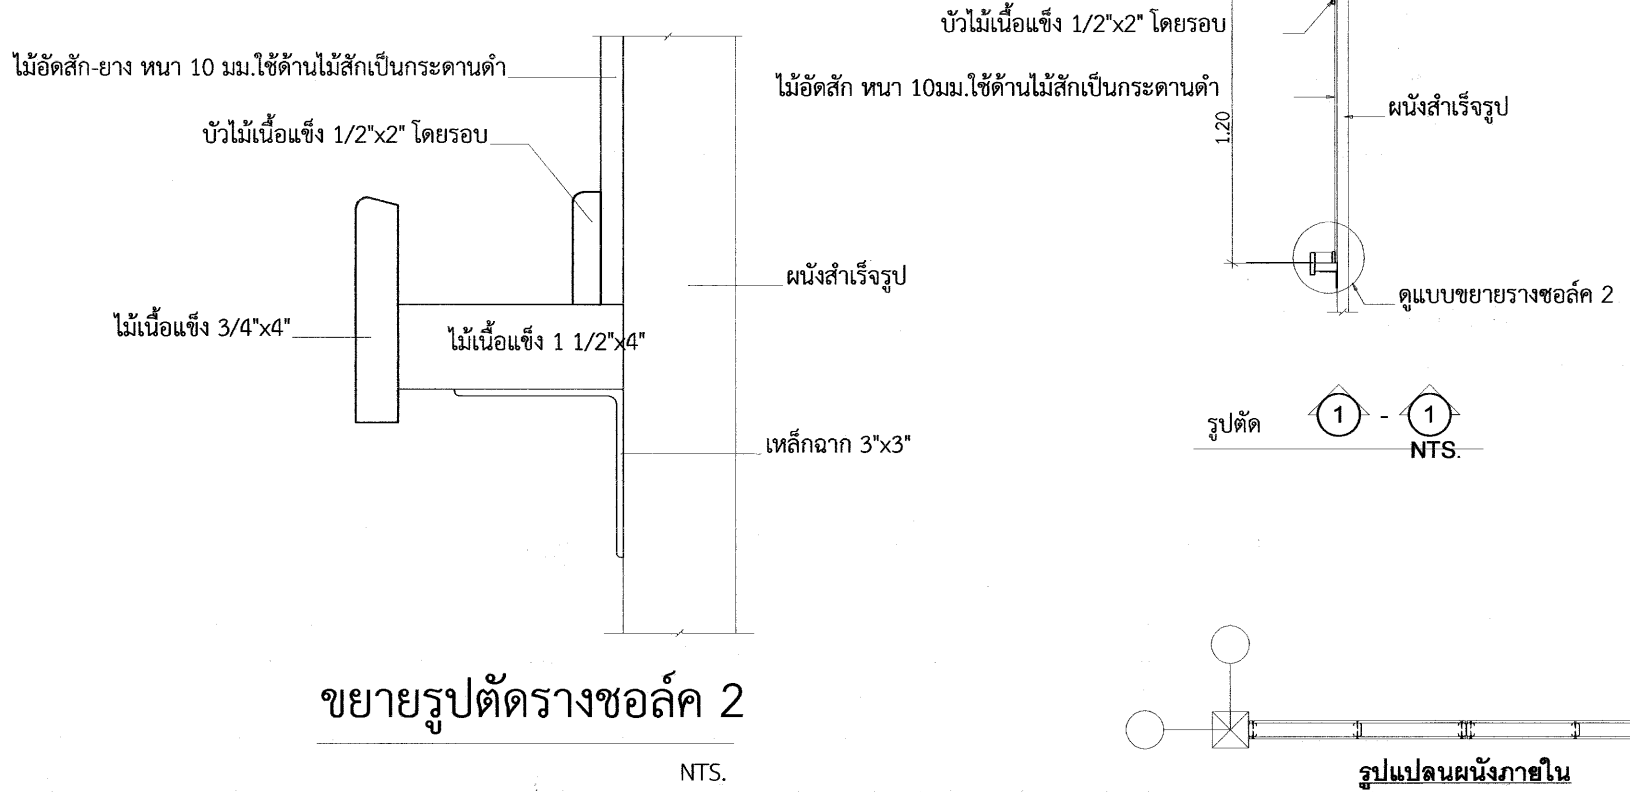

ขยายรูปตัดรางซอลค์ 2

NTS.

แบบขยายผนัง (ผนังสำเร็จรูป)

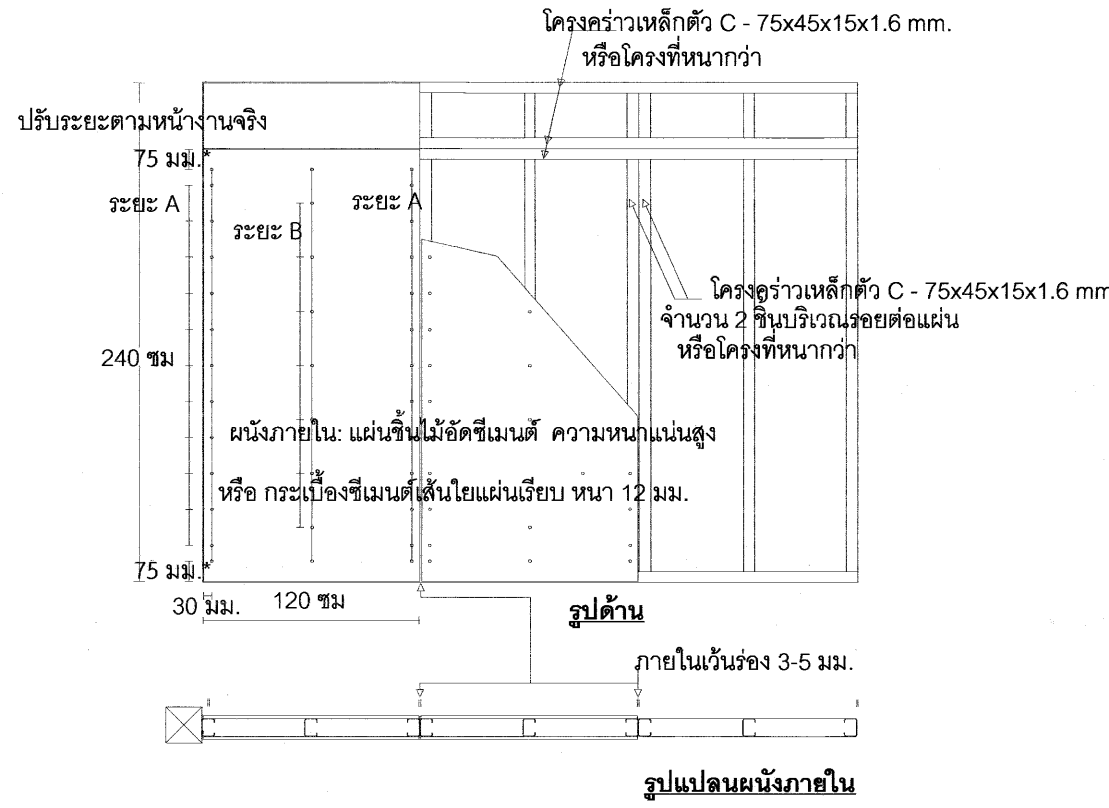


รูปแปลนผนังภายใน


ระยะห่างการยึดสลักระหว่างจุดยึด

ความหนา	ระยะ A ระยะยึดที่ริมแผ่น	ระยะ B ระยะยึดกลางแผ่น
12 มม.	200-300 มม.	300-400 มม.

แบบขยายรอยต่อแผ่น

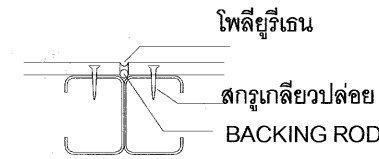

เขียนแบบ นางสาววิภา วงศ์ผืน ส.ศด.1959 นายชาญณรงค์ แกนสีแสง กย.42782	สถาปนิก : นางสาววิภา วงศ์ผืน ส.ศด.1959	วิศวกร : นายชาญณรงค์ แกนสีแสง กย.42782 นายเดชชาติ อุดยุคศักดิ์ สย. 5582	ผู้อำนวยกรกลุ่มออกแบบและก่อสร้าง ลงนาม วันที่ ผู้อำนวยกรสำนักอำนวยการ ลงนาม วันที่ เลขาธิการคณะกรรมการการศึกษาขั้นพื้นฐาน ลงนาม วันที่		กลุ่มออกแบบและก่อสร้าง สำนักอำนวยการ สำนักงานคณะกรรมการการศึกษาขั้นพื้นฐาน กระทรวงศึกษาธิการ โรงเรียนในสังกัด สพฐ. อาคารเรียน 105 ล/58 (ข) ด้านแผ่นดินไหว 5 ห้องเรียน แบบแสดง แบบขยายกระดานดำแบบที่1	แบบแผ่นที่ A-12 12 แผ่น 28 Paper size A2
--	--	--	---	--	---	---

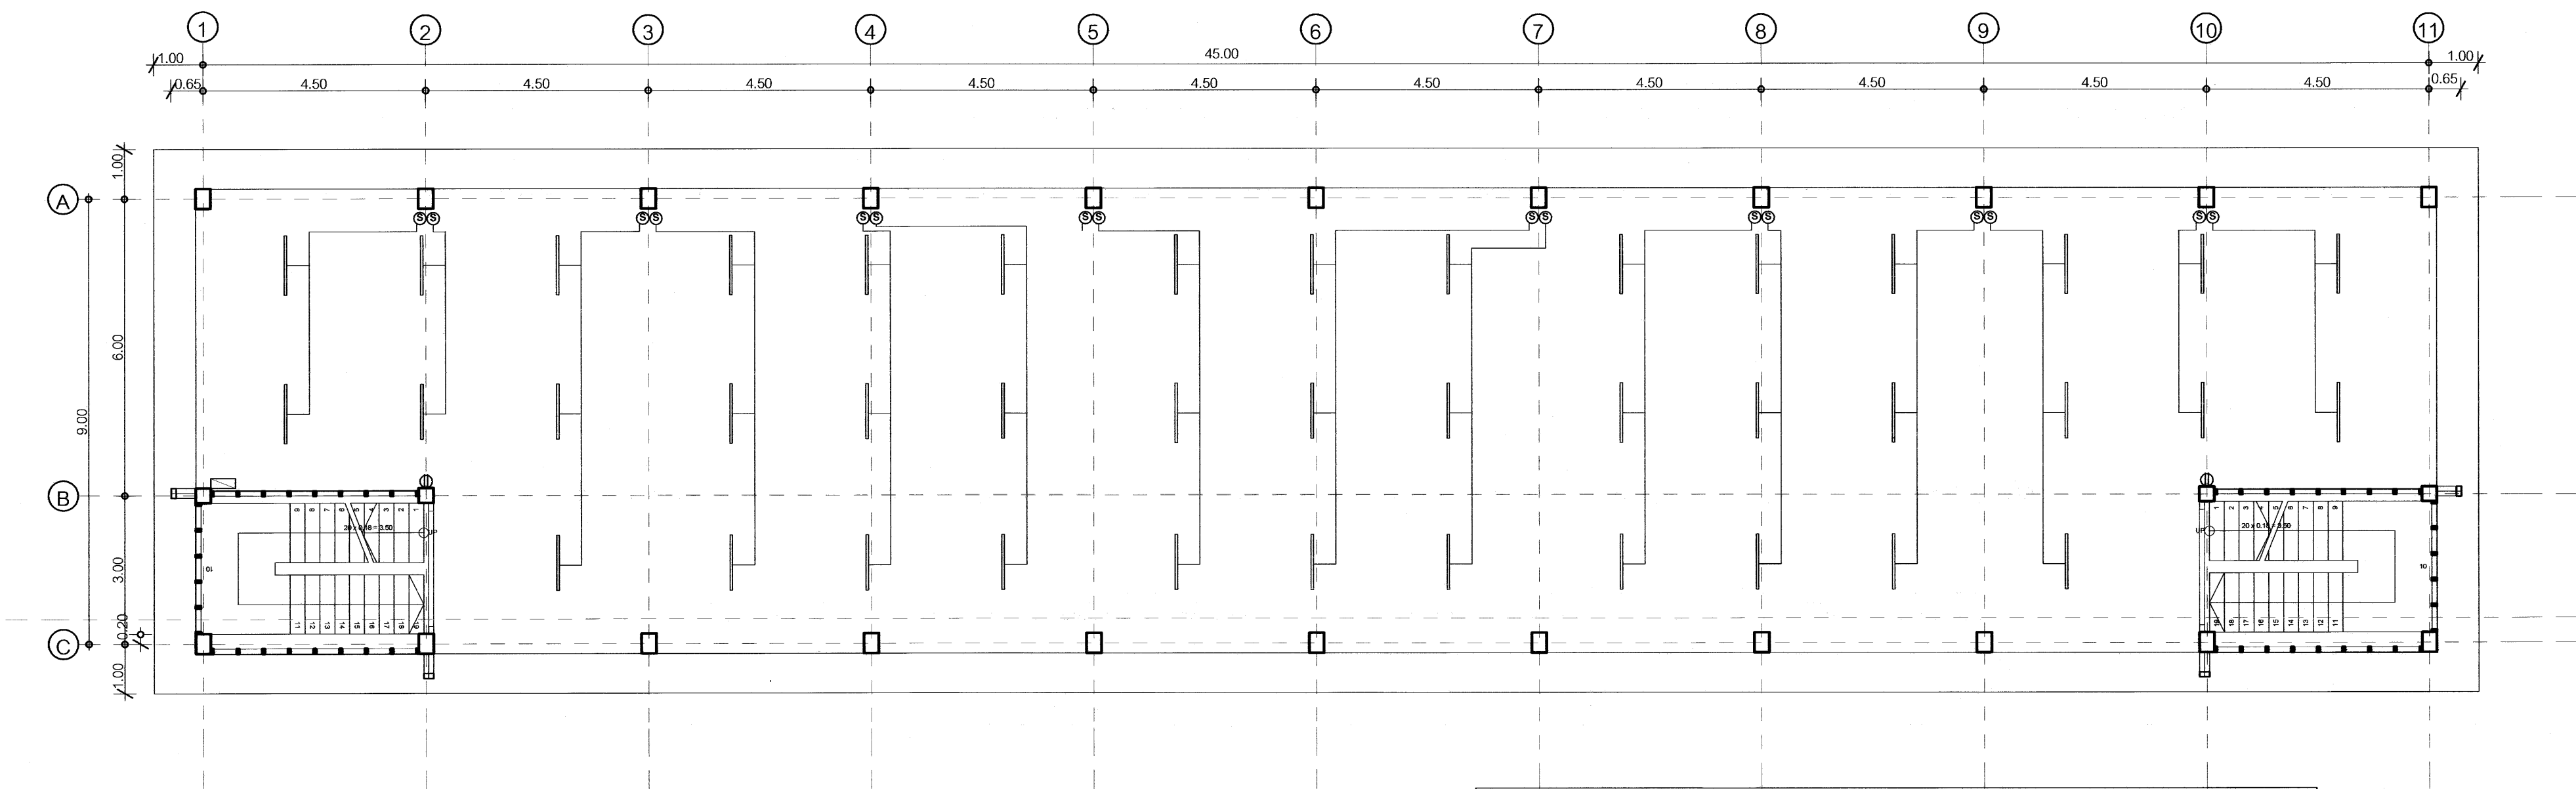

รายการติดตั้งไฟฟ้า

- ให้ติดตั้งไฟฟ้าแสงสว่าง ปลั๊ก สวิตช์ และเดินสายไฟฟ้าให้เรียบร้อย
ตามผังการติดตั้งไฟฟ้าในแปลนพื้นที่ต่าง ๆ ดังนี้
1. ดวงโคมภายในห้องทั่วไป โคมไฟตะแกรงถึใบพับ (อลูมิเนียมอะโนไดซ์) ใช้หลอดไฟ ฟลูออเรสเซนต์ T5 2x 28 W
 2. ดวงโคมที่ระเบียง ห้องบันได ชนิดหลอด FLUORESCENT
ตัวโคมเป็นโลหะมีฝาครอบแก้ว หรือพลาสติกใสหรือขุ่น ชนิดผลิตในประเทศ
 3. สวิตช์ใช้ชนิดฝังในผนังประกอบกับแป้นสำเร็จรูป ติดสูงจากพื้นไม่ต่ำกว่า 1.00 เมตร
 4. ปลั๊กชนิดฝังในผนัง เสียบได้ทั้งเดือยเหลี่ยม และเดือยกลม บนแป้นสี่เหลี่ยมสำเร็จรูป
ติดสูงจากพื้นประมาณ 0.20 ม.
 5. ติดแผงสวิตช์บอร์ดแยกแต่ละชั้น และสวิตช์บอร์ดรวมเดินสายไฟ โดยใช้แบบสายลอย รััดด้วยเข็มขัดให้เรียบร้อย
 6. ให้ต่อเชื่อมสายประธานภายใน กับภายนอกให้เรียบร้อย ใช้การได้ทันที
โดยผ่านมิเตอร์ของการไฟฟ้าให้เรียบร้อย

ผังดวงโคม สวิตช์ ปลั๊ก ชั้นที่ 1

1:100


ตารางรายละเอียดไฟฟ้า

สัญลักษณ์	รายละเอียด
Ⓢ	สวิตช์ เปิด-ปิด
⊖	ปลั๊ก
—	หลอดไฟฟลูออเรสเซนต์ 2x28W หลอดT5พร้อมอุปกรณ์ครบชุด
—	หลอดไฟฟลูออเรสเซนต์ 1x18W พร้อมอุปกรณ์ครบชุด
▢	CONTROL PANEL ประกอบด้วยคอนซูมเมอร์ยูนิต1เฟส2สาย63A6ช่อง 2ชุด(ชั้นล่าง-บน) เซฟตี้สวิตช์ 100A 1เฟส2สาย ใช้ภายในอาคาร1ชุด

หมายเหตุ

1. ตำแหน่งดวงโคม สวิตช์ ปลั๊ก การติดตั้งอุปกรณ์ไฟฟ้าสามารถเปลี่ยนแปลงได้ตามความเหมาะสมของการใช้งาน
โดยต้องผ่านความเห็นชอบของคณะกรรมการตรวจการจ้าง
2. การติดตั้งอุปกรณ์และเดินสายไฟฟ้าเป็นไปตามมาตรฐานการไฟฟ้าในท้องถิ่นนั้นๆ
3. การติดตั้งดวงโคมต้องให้มีความเหมาะสมมั่นคงแข็งแรง
4. สวิตช์, ปลั๊ก ต้องใช้ชนิดที่ได้มาตรฐาน UL, NEC, TIS, DIB, BS เช่น LEGRAND, BTICINO, GRAB TREE หรือเทียบเท่า

เขียนแบบ นางสาววิภา วงศ์ผืน ส.สท.1959 นายชาณุณรงค์ แกนสีแสง กย.42782	สถาปนิก: นางสาววิภา วงศ์ผืน ส.สท.1959 	วิศวกร: นายชาณุณรงค์ แกนสีแสง กย.42782  นายเดชชาติ อุดุลยศักดิ์ สย. 5582	ผู้อำนวยการกลุ่มออกแบบและก่อสร้าง ลงนาม  วันที่		กลุ่มออกแบบและก่อสร้าง สำนักอำนวยการ สำนักงานคณะกรรมการการศึกษาขั้นพื้นฐาน กระทรวงศึกษาธิการ	แบบแผ่นที่ A-14
หัวหน้างานช่างโยธา นายคำภา หานะกุล 		หัวหน้างานสถาปัตยกรรม: นางสาววิภา วงศ์ผืน ส.สท.1959 	หัวหน้างานวิศวกรรม นายเดชชาติ อุดุลยศักดิ์ สย. 5582 			ผู้อำนวยการสำนักอำนวยการ ลงนาม  วันที่
-แบบรูปอาคารหลังนี้เป็นลิขสิทธิ์ตาม พ.ร.บ.วิชาชีพ อนุญาตให้ใช้ในราชการ ของ สพฐ. เท่านั้น ห้ามมิให้ผู้ใดนำไปก่อสร้าง คัดแปลง คัดลอก โดยมิได้รับอนุญาตจากผู้ออกแบบก่อน จะมีความผิดตามกฎหมาย	เลขาธิการคณะกรรมการการศึกษาขั้นพื้นฐาน ลงนาม  วันที่				อาคารเรียน 105 ล/58 (ข) ด้านแผ่นดินไหว 5 ห้องเรียน	
แบบแสดง ผังดวงโคม สวิตช์ ปลั๊ก ชั้น 1						แบบแสดง ผังดวงโคม สวิตช์ ปลั๊ก ชั้น 1

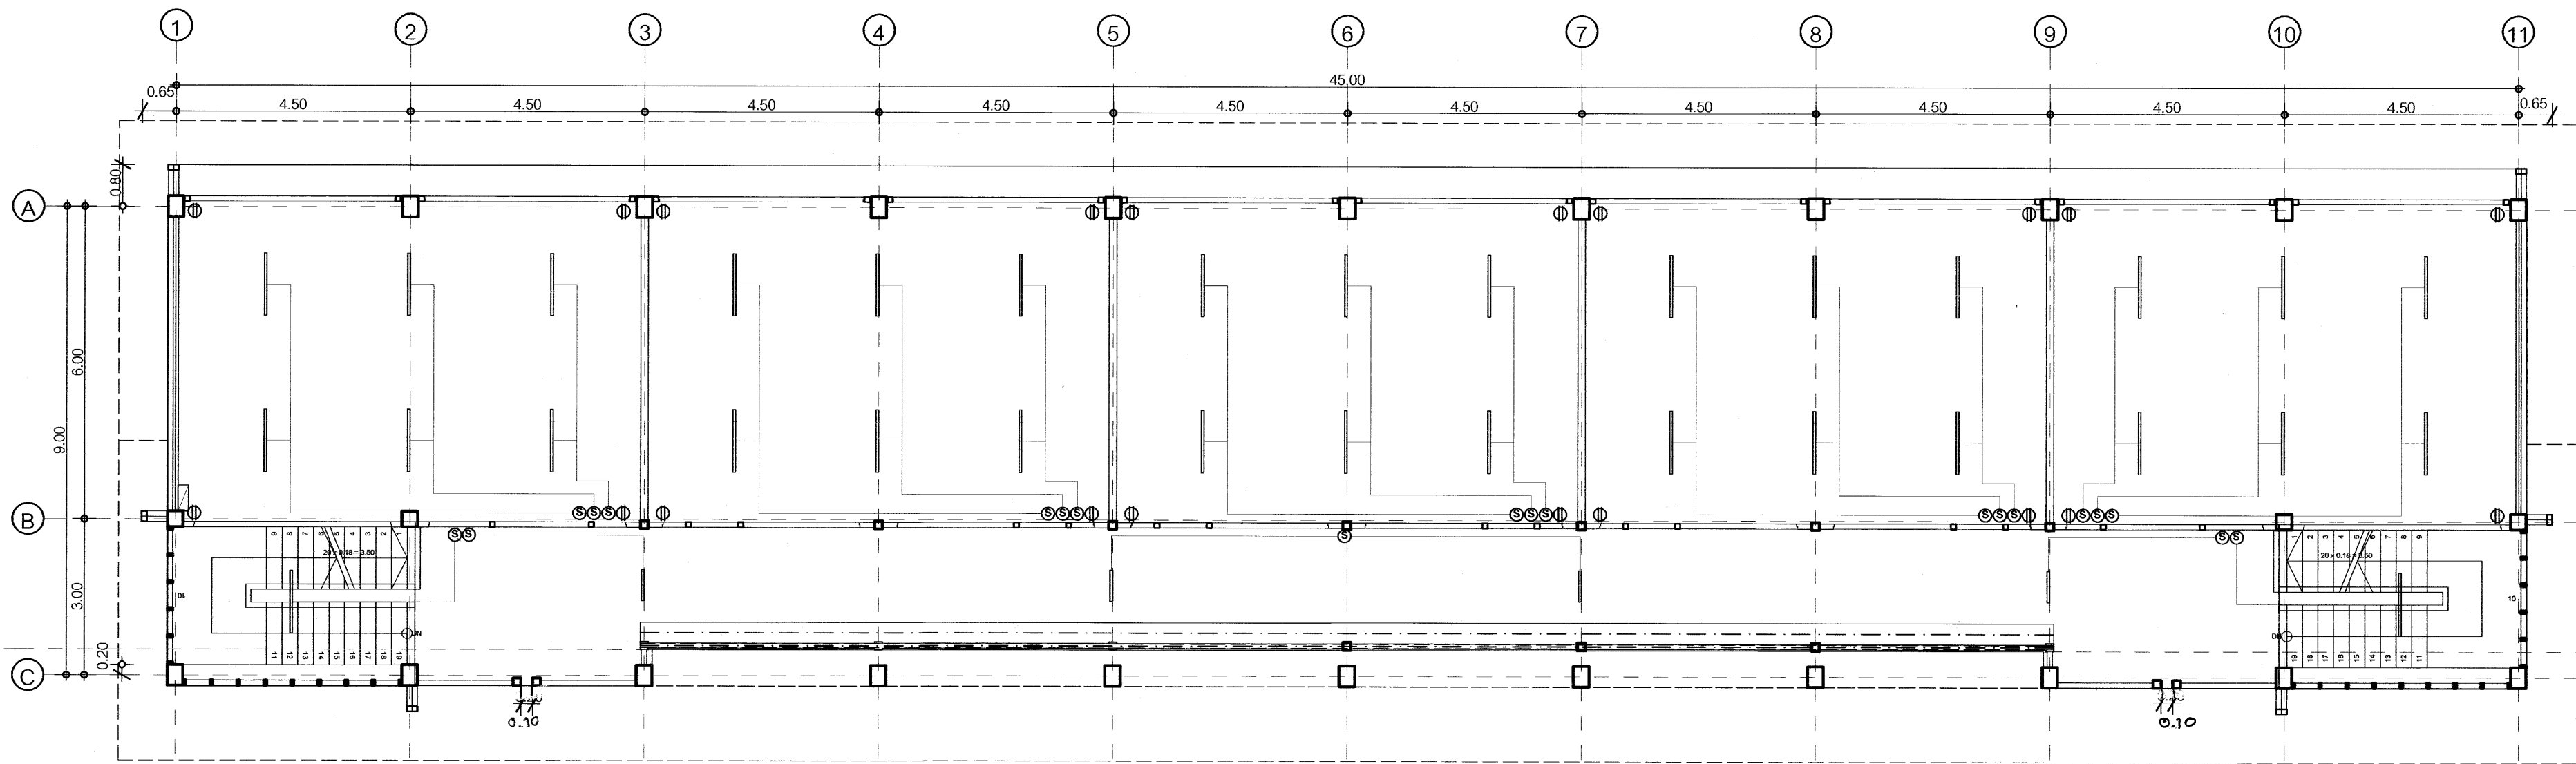

รายการติดตั้งไฟฟ้า

- ให้ติดตั้งไฟฟ้าแสงสว่าง ปลั๊ก สวิตช์ และเดินสายไฟฟ้าให้เรียบร้อย
ตามผังการติดตั้งไฟฟ้าในแปลนพื้นที่ต่าง ๆ ดังนี้
- ดวงโคมภายในห้องทั่วไป โคมไฟตะแกรงถักใบพัด (อลูมิเนียมอะโนไดซ์) ใช้หลอดไฟ ฟลูออเรสเซนต์ T5 2x 28 W
 - ดวงโคมที่ระเบียง ห้องบันได ชนิดหลอด FLUORESCENT
ตัวโคมเป็นโลหะมีฝาครอบแก้ว หรือพลาสติกใสหรือทึบ ชนิดผลิตในประเทศ
 - สวิตช์ใช้ชนิดฝังในผนังประกอบกับแป้นสำเร็จรูป ติดสูงจากพื้นไม่ต่ำกว่า 1.00 เมตร
 - ปลั๊กชนิดฝังในผนัง เสียบได้ทั้งเดือยเหลี่ยม และเดือยกลม บนแป้นสี่เหลี่ยมสำเร็จรูป
ติดสูงจากพื้นประมาณ 0.20 ม.
 - ติดตั้งสวิตช์บอร์ดแยกแต่ละชั้น และสวิตช์บอร์ดรวมเดินสายไฟ โดยใช้แบบสายลอย รััดด้วยเข็มขัดให้เรียบร้อย
 - ให้ต่อเชื่อมสายประธานภายใน กับภายนอกให้เรียบร้อย ใช้การได้ทันที
โดยผ่านมิเตอร์ของการไฟฟ้าให้เรียบร้อย

ผังดวงโคม สวิตช์ ปลั๊ก ชั้นที่ 2




1:100


ตารางรายละเอียดไฟฟ้า

สัญลักษณ์	รายละเอียด
Ⓢ	สวิตช์ เปิด-ปิด
⊖	ปลั๊ก
—	หลอดไฟฟลูออเรสเซนต์ 2x28W หลอดT5พร้อมอุปกรณ์ครบชุด
—	หลอดไฟฟลูออเรสเซนต์ 1x18W พร้อมอุปกรณ์ครบชุด
□	CONTROL PANEL ประกอบด้วยคอนซูมเมอร์ยูนิต1เฟส2สาย63A6ช่อง 2ชุด(ชั้นล่าง-บน) เซฟตี้สวิตช์ 100A 1เฟส2สาย ใช้ภายในอาคาร1ชุด

หมายเหตุ

- ตำแหน่งดวงโคม สวิตช์ ปลั๊ก การติดตั้งอุปกรณ์ไฟฟ้าสามารถเปลี่ยนแปลงได้ตามความเหมาะสมของการใช้งาน
โดยต้องผ่านความเห็นชอบของคณะกรรมการตรวจการจ้าง
- การติดตั้งอุปกรณ์และเดินสายไฟฟ้าเป็นไปตามมาตรฐานการไฟฟ้าในท้องถิ่นนั้นๆ
- การติดตั้งดวงโคมต้องให้มีความเหมาะสมมั่นคงแข็งแรง
- สวิตช์, ปลั๊ก ต้องใช้ชนิดที่ได้มาตรฐาน UL, NEC, TIS, DIB, BS เช่น LEGRAND, BTICINO, GRAB TREE หรือเทียบเท่า

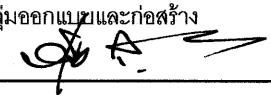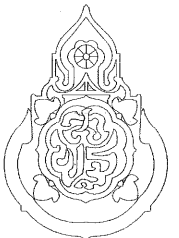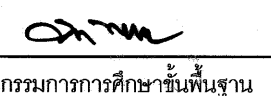เขียนแบบ นางสาวิกา วงศ์ผืน ส.สท.1959 นายชาญณรงค์ แกนสีแสง ภย.42782	สถาปนิก : นางสาวิกา วงศ์ผืน ส.สท.1959	วิศวกร : นายชาญณรงค์ แกนสีแสง ภย.42782	ผู้อำนวยกากรกลุ่มออกแบบและก่อสร้าง ลงนาม  วันที่		กลุ่มออกแบบและก่อสร้าง สำนักอำนวยการ สำนักงานคณะกรรมการการศึกษาขั้นพื้นฐาน กระทรวงศึกษาธิการ	แบบแปลนที่ A-15
หัวหน้างานช่างโยธา :นายคำภา นานะกุล	หัวหน้างานสถาปัตยกรรม : นางสาวิกา วงศ์ผืน ส.สท.1959	นายเดชชาติ อุดยศศักดิ์ สย. 5582	ผู้อำนวยกากรสำนักอำนวยการ ลงนาม  วันที่		โรงเรียนในสังกัด สพฐ.	15 แผ่น Paper size A2
- แบบรูปอาคารหลังนี้เป็นลิขสิทธิ์ตาม พ.ร.บ.วิชาชีพ อนุญาตให้ใช้ในราชการ ของ สพฐ. เท่านั้น ห้ามมิให้ผู้ใดนำไปก่อสร้าง คัดแปลง คัดลอก โดยมิได้ขออนุญาตจากผู้ออกแบบก่อน จะมีความผิดตามกฎหมาย		หัวหน้างานวิศวกรรมนายเดชชาติ อุดยศศักดิ์ สย. 5582	เลขาธิการคณะกรรมการการศึกษาขั้นพื้นฐาน ลงนาม  วันที่		อาคารเรียน 105 ล/58 (๒) ด้านแผ่นดินไหว 5 ห้องเรียน แบบแสดง ผังดวงโคม สวิตช์ ปลั๊ก ชั้น 2	

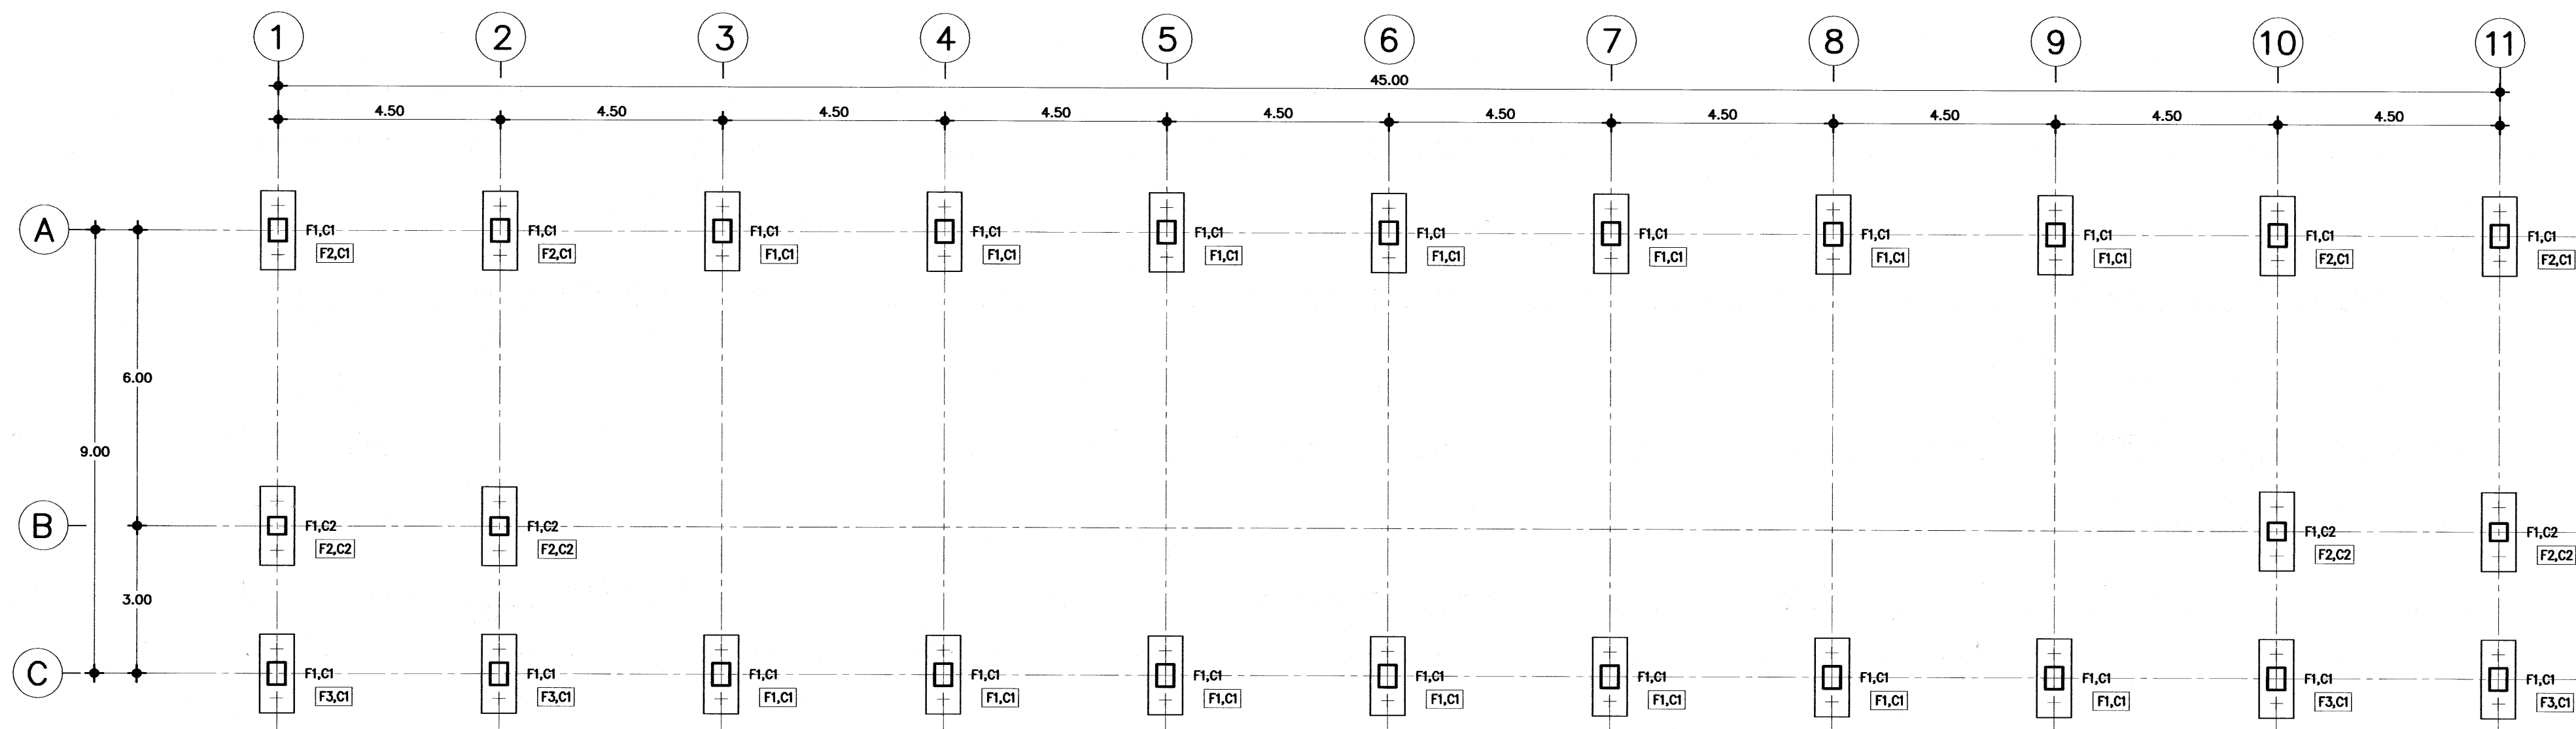

หมายเหตุ ระดับ ± 0.00 ของอาคาร ฝ่ายผู้จ้างจะเป็นผู้กำหนดความเหมาะสมของสถานที่ก่อสร้าง เป็นระดับดินทั่วไป หากมีได้กำหนดไว้ให้ใช้ระดับดินภายในที่ใกล้อาคารหลังนี้ เป็นระดับ ± 0.00 ซึ่งคณะกรรมการกลางในการประกวดราคา (คณะกรรมการกลางท้องถิ่น) จะต้องคำนวณราคาดินถมไว้ในการกำหนดราคากลางด้วย
 ให้ผู้รับจ้างปรับถมดินให้มีความสูงตั้งแต่ระดับ ± 0.00 ขึ้นไปประมาณ 0.30 ม.
 ผู้รับจ้างต้องจัดหาช่างดำเนินการก่อสร้างโดยช่างที่ชำนาญงานเฉพาะอย่างตามหลักวิชาชีพ และเป็นไปตามหนังสือรายการมาตรฐานประกอบแบบก่อสร้าง ของ สทอ.
 ส่วนใดที่มีได้กำหนดในแบบ แต่จำเป็นต้องมี ให้ทำไปตามหลักวิชาชีพ วัสดุอุปกรณ์ที่มีราคาให้ใช้เป็นไปตามแบบรูปกำหนด และหรือตามที่ระเบียบสำนักนายกรัฐมนตรีว่าด้วยการพัสดุ
 สำหรับการก่อสร้างอาคารหลังนี้ ให้ถมดินหรือปรับระดับดินจนได้ระดับ ± 0.30 ตามที่กำหนดไว้

รายการประกอบแบบฐานราก


- 1.) F1 เป็นฐานรากตอกเสาเข็ม
- 2.) F1,F2,F3 เป็นฐานรากแผ่
(กรณีสภาพดินไม่สามารถตอกเสาเข็มได้)

แปลนฐานราก-เสาตอม่อ

มาตราส่วน

1:100

เขียนแบบ: นางสาววิภา วงศ์ผืน นายชาญณรงค์ แกนสีแสง	สถาปนิก: นางสาววิภา วงศ์ผืน ส.ส. 1959	วิศวกร: นายชาญณรงค์ แกนสีแสง ภย 42782	ผู้อำนวยกาการกลุ่มออกแบบและก่อสร้าง ลงนาม วันที่		กลุ่มออกแบบและก่อสร้าง สำนักอำนวยการ สำนักงานคณะกรรมการการศึกษาขั้นพื้นฐาน กระทรวงศึกษาธิการ	แบบแผนที่ S-01
หัวหน้างานช่างโยธา: นายคณา หานะกุล		นายเดชชาติ อุดลยศักดิ์ สย 5582	ผู้อำนวยกาการสำนักอำนวยการ ลงนาม วันที่			
- แบบรูปอาคารหลังนี้เป็นลิขสิทธิ์ตาม พ.ร.บ.วิชาชีพ อนุญาตให้ใช้ในราชการ ของ สทอ. เท่านั้น ห้ามมิให้ผู้อื่นนำไปก่อสร้าง คัดแปลง คัดลอก โดยมิได้รับอนุญาตจากผู้ออกแบบก่อน จะมีความผิดตามกฎหมาย	หัวหน้างานสถาปัตยกรรม: นางสาววิภา วงศ์ผืน ส.ส. 1959	หัวหน้างานวิศวกรรม: นายเดชชาติ อุดลยศักดิ์ สย 5582	เลขาธิการคณะกรรมการการศึกษาขั้นพื้นฐาน ลงนาม วันที่			
					โรงเรียนในสังกัด สทอ. อาคารเรียน 105/58 (ข) ตันแผ่นดินไหว 5 ห้องเรียน แบบแสดง แปลนฐานราก - เสาตอม่อ	แผ่นที่ 16 รวม 28 แผ่น

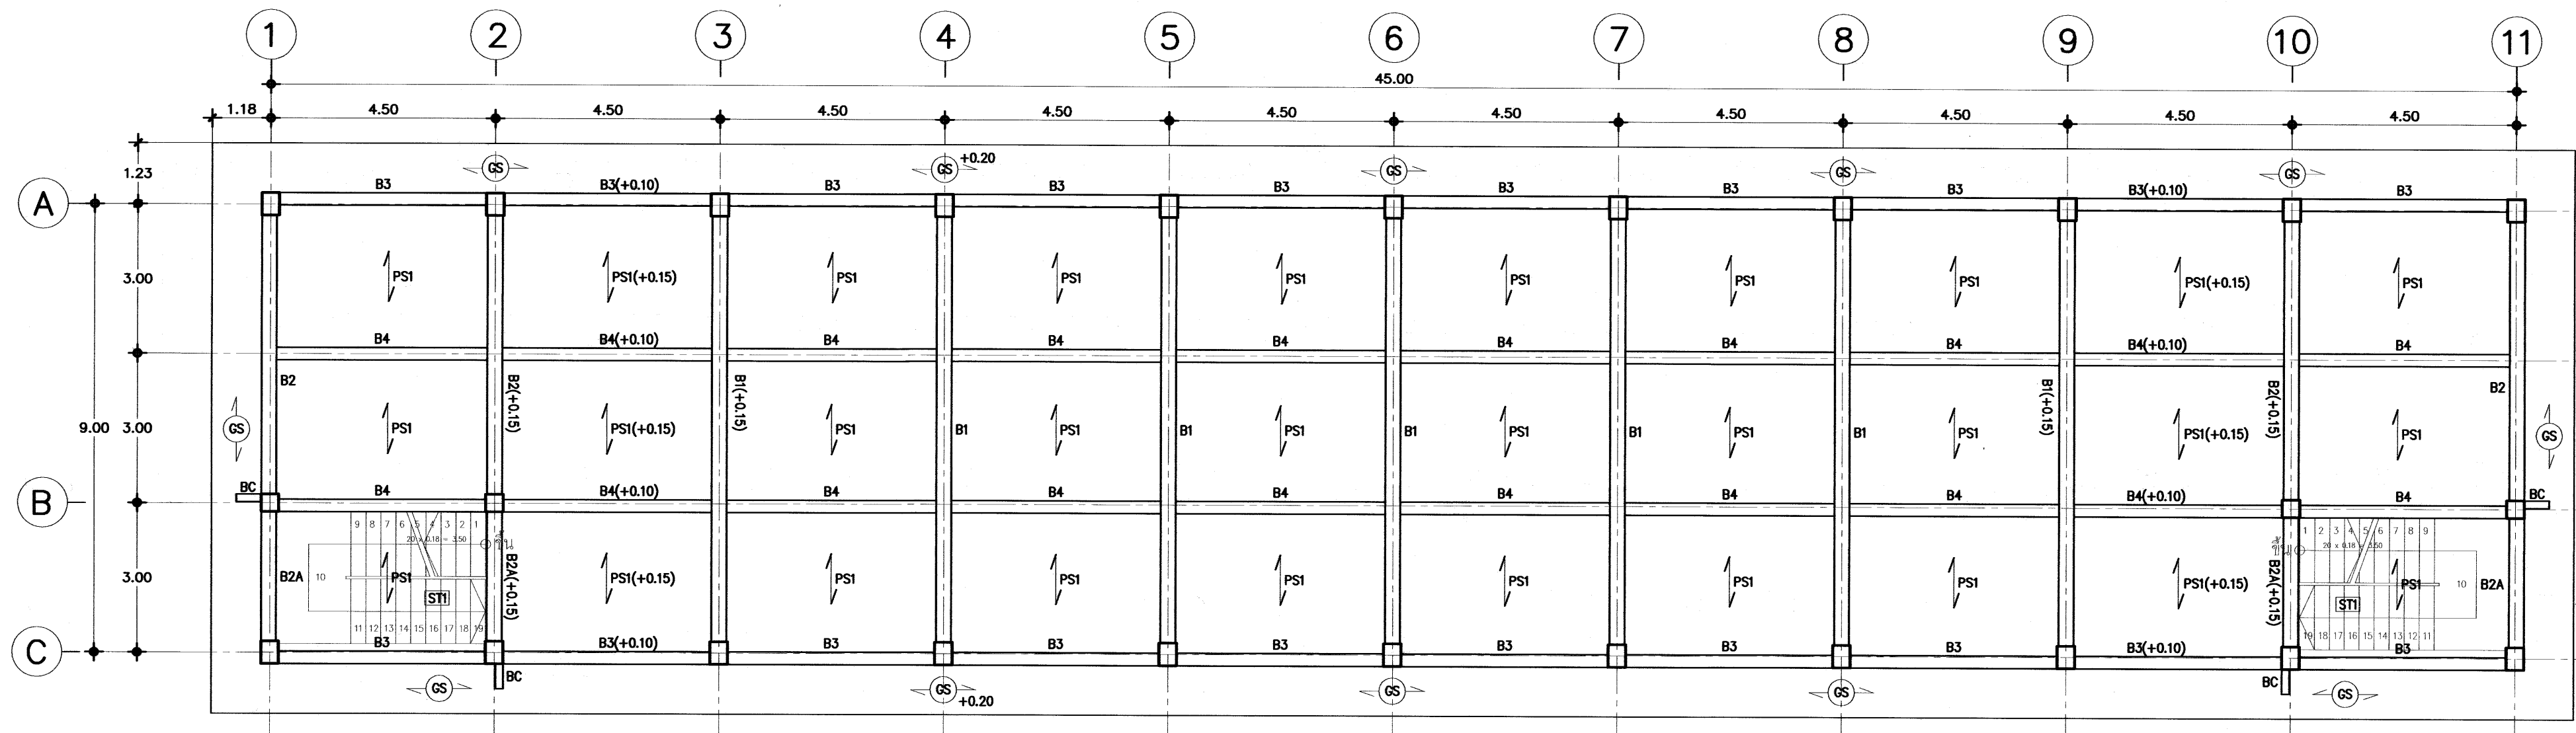









รายการประกอบแบบพื้น คสล

- 1.) พื้น GS เป็นพื้นหล่อทับที่วางบนดินตามแบบรูป
- 2.) PS1 แผ่นพื้นสำเร็จรูป (SOLID PLANK) ชนิดทองเรียบ หนา 0.05 ม. สามารถรับ น.น.บ.รทุกปอนด์ (LL) ได้ 300 กก./ตร.ม.
- 3.) พื้นสำเร็จรูปที่นำมาใช้ต้องมีคุณสมบัติ มอก.828-2531
- 4.) เเทคอนกรีตพื้นหนา หนา 0.05ม. เหล็กเสริม Wire Mesh ϕ 4 mm #0.20m หรือเหล็ก RB ϕ 6 mm #0.20m
- 5.) การติดตั้งเหล็กเสริมอื่น ให้เป็นตามแบบรายการเสริมเหล็กพื้นสำเร็จรูป และตามการติดตั้งตามมาตรฐานของมูลนิธิ

แปลนเสา คาน พื้นชั้น 1

มาตราส่วน 1:100

เขียนแบบ: นางสาววิภา วงศ์ผืน นายชาญณรงค์ แฉนสีแสง	สถาปนิก: นางสาววิภา วงศ์ผืน ส.ส.1959	วิศวกร : นายชาญณรงค์ แฉนสีแสง ภย 42782	ผู้อำนวยกาการกลุ่มออกแบบและก่อสร้าง ลงนาม วันที่		กลุ่มออกแบบและก่อสร้าง สำนักอำนวยการ สำนักงานคณะกรรมการการศึกษาขั้นพื้นฐาน กระทรวงศึกษาธิการ	แบบแผ่นที่ S-02	
หัวหน้างานช่างโยธา: นายคณา หานะกุล	หัวหน้างานสถาปัตยกรรม: นางสาววิภา วงศ์ผืน ส.ส.1959	นายเดชชาติ อุดลยศักดิ์ สย 5582	ผู้อำนวยกาการสำนักอำนวยการ ลงนาม วันที่			โรงเรียนในสังกัด สพฐ.	แผ่นที่ 17 รวม 28 แผ่น
- แบบรูปอาคารหลังนี้เป็นลิขสิทธิ์ของ พ.ร.บ.วิชาชีพ อนุญาตให้ใช้ในรายการของ สพฐ เท่านั้น ห้ามมิให้ผู้ใดนำไปก่อสร้าง คัดแปลง คัดลอก โดยมิได้ออกอนุญาตจากผู้ออกแบบก่อน จะมีความผิดตามกฎหมาย			เลขาธิการคณะกรรมการการศึกษาขั้นพื้นฐาน ลงนาม วันที่			อาคารเรียน 105/58 (ข) ตำนแผ่นดินไหว 5 ห้องเรียน	
						แบบแสดง แปลน เสา คาน พื้นชั้น 1	

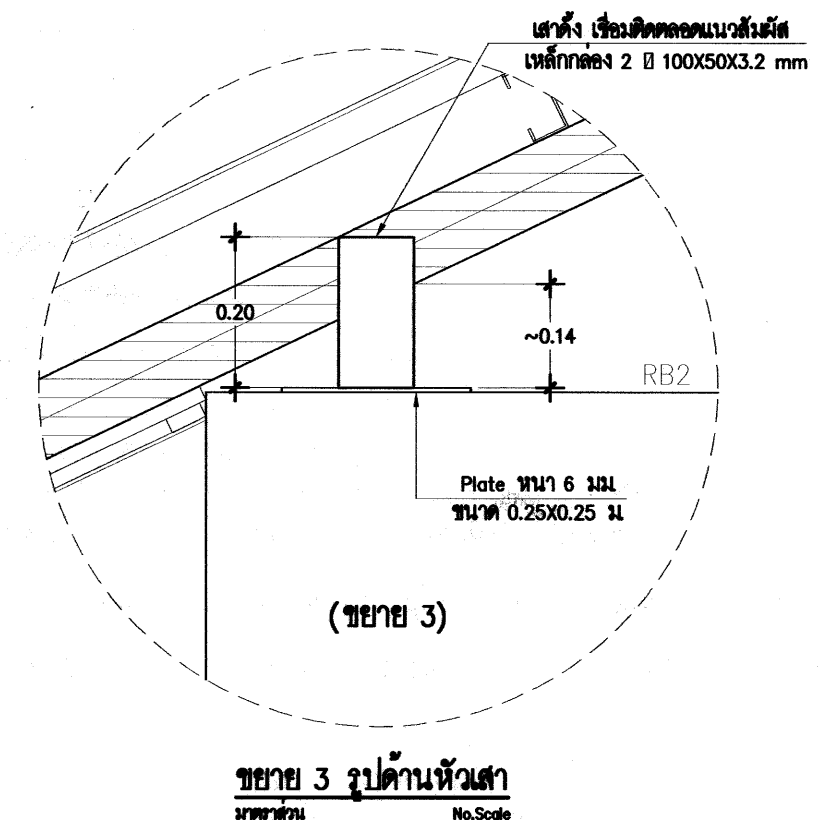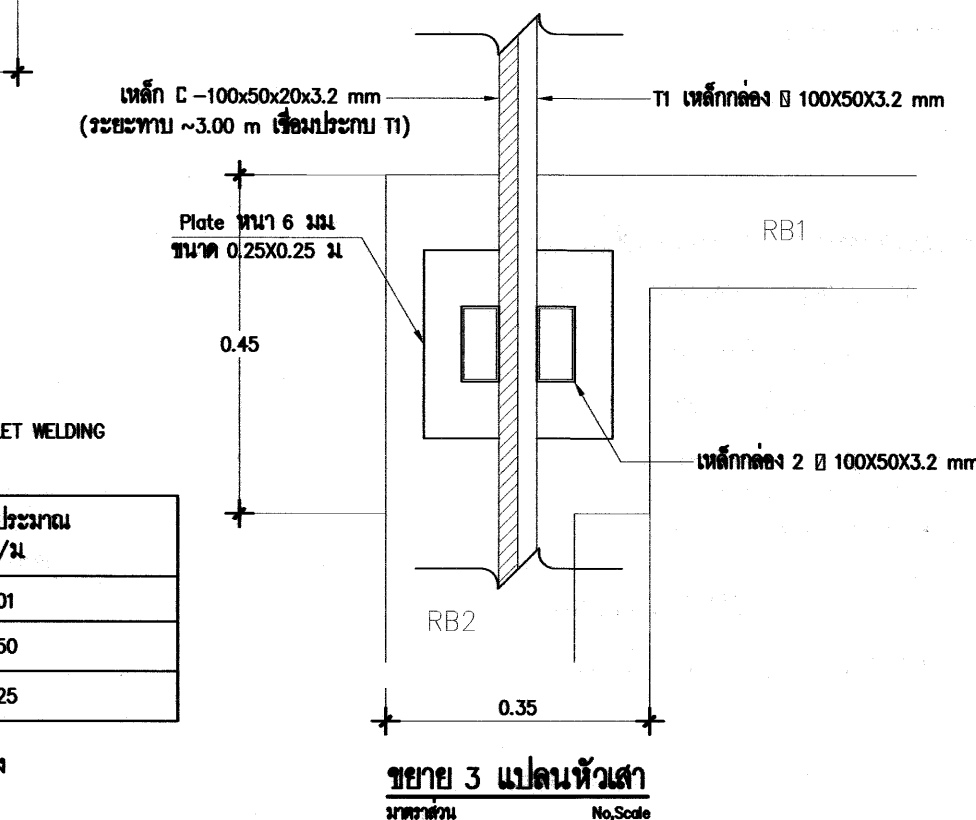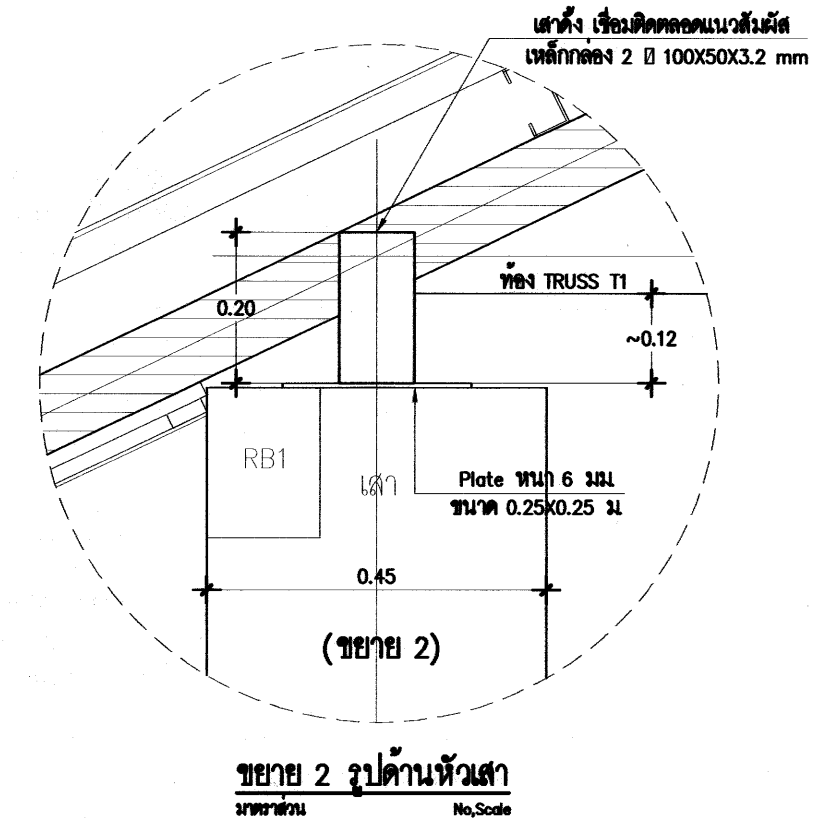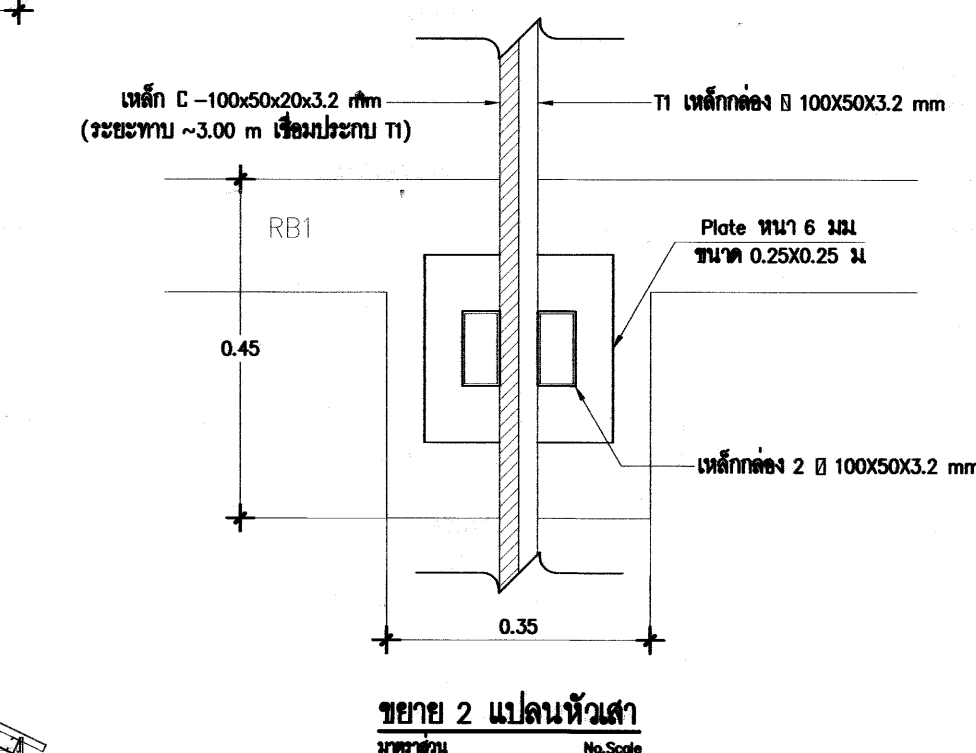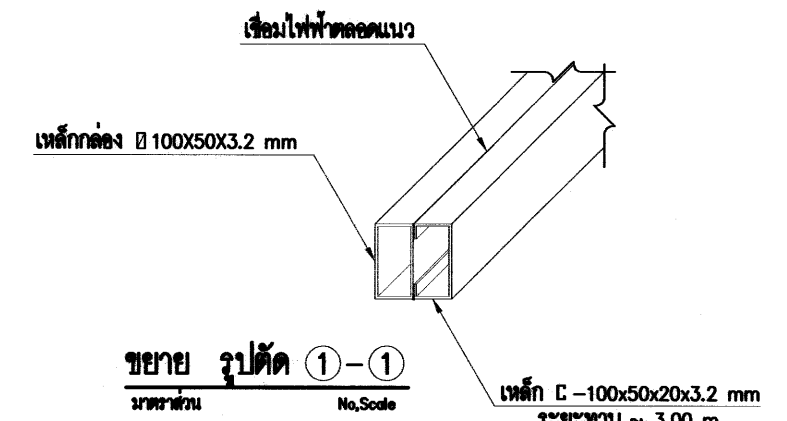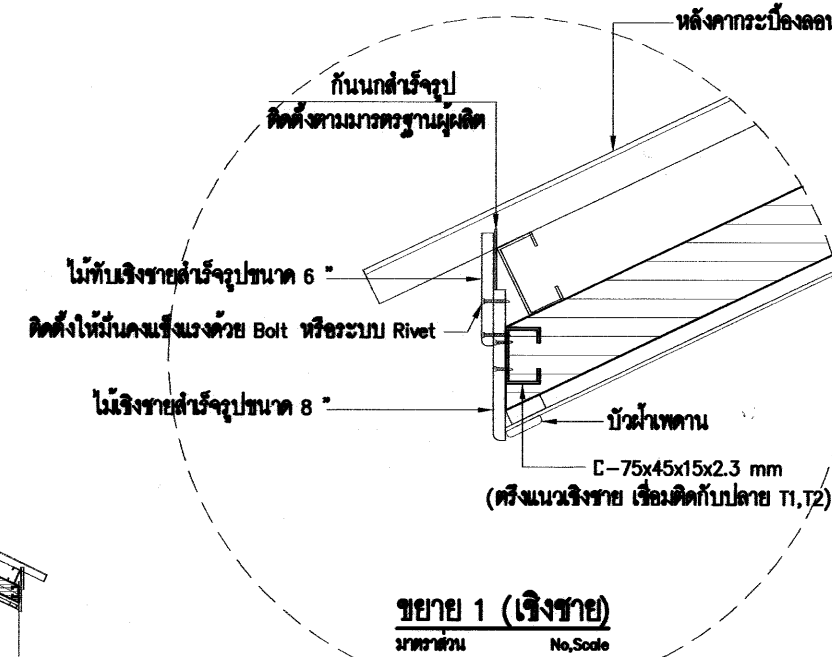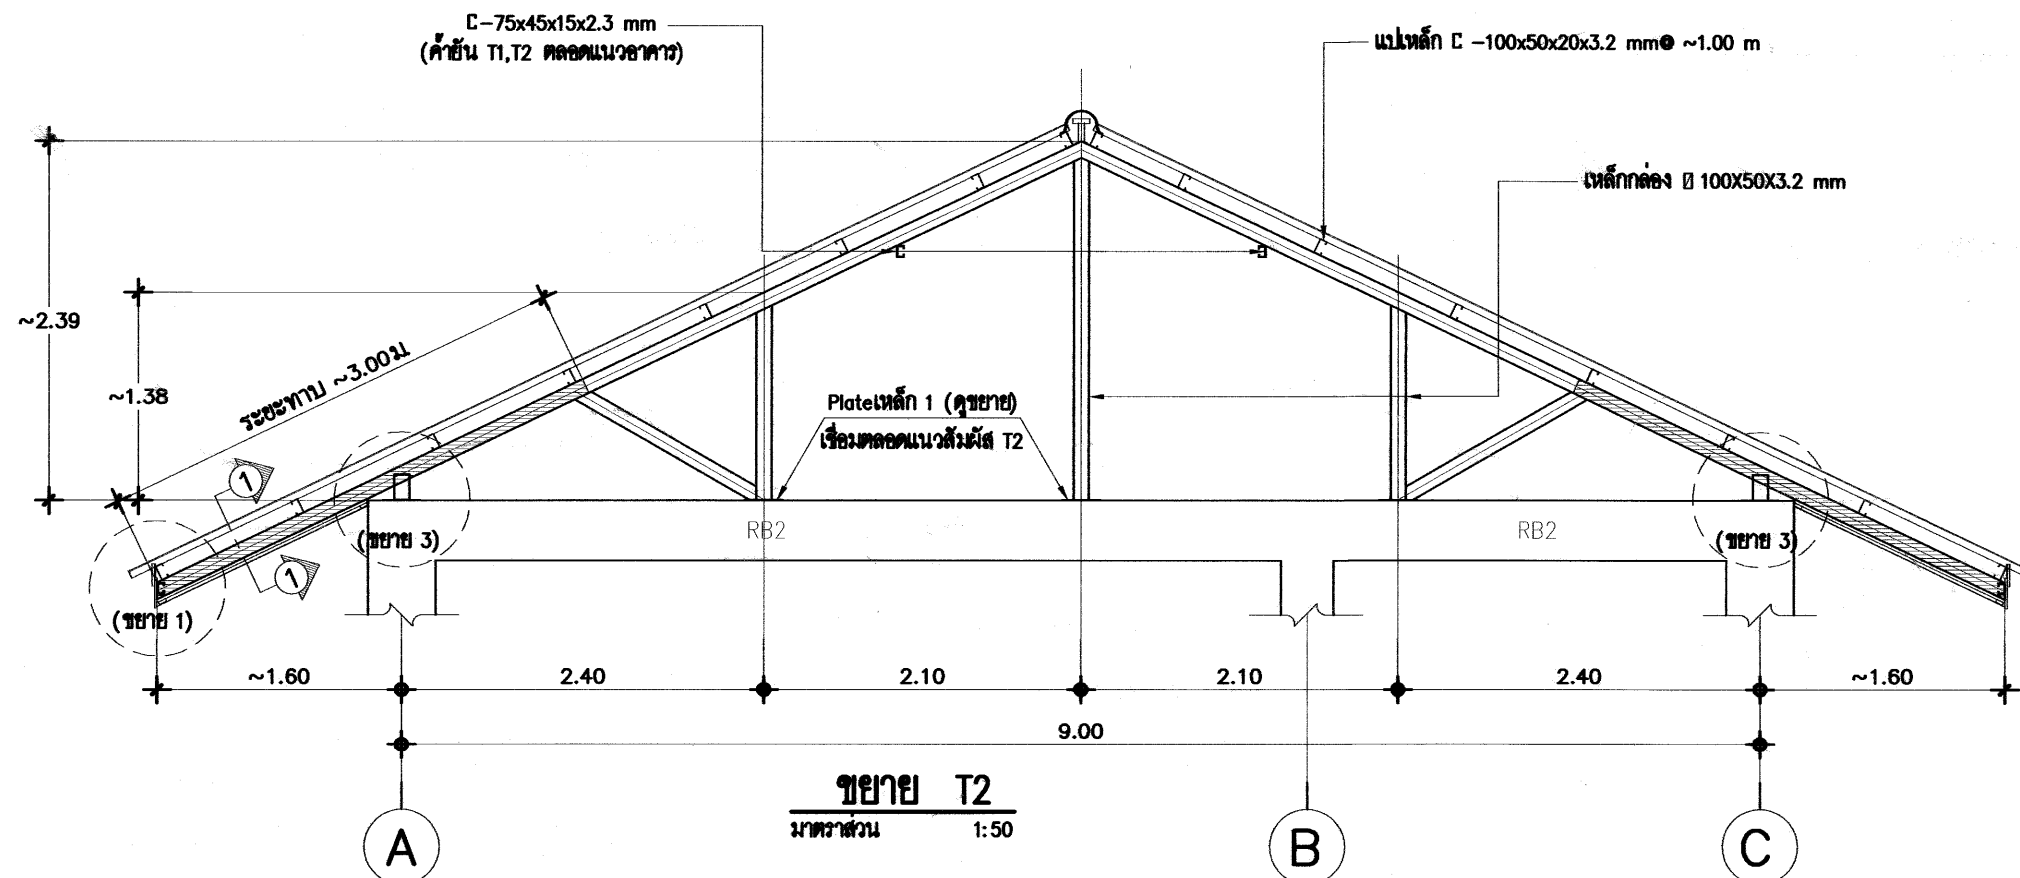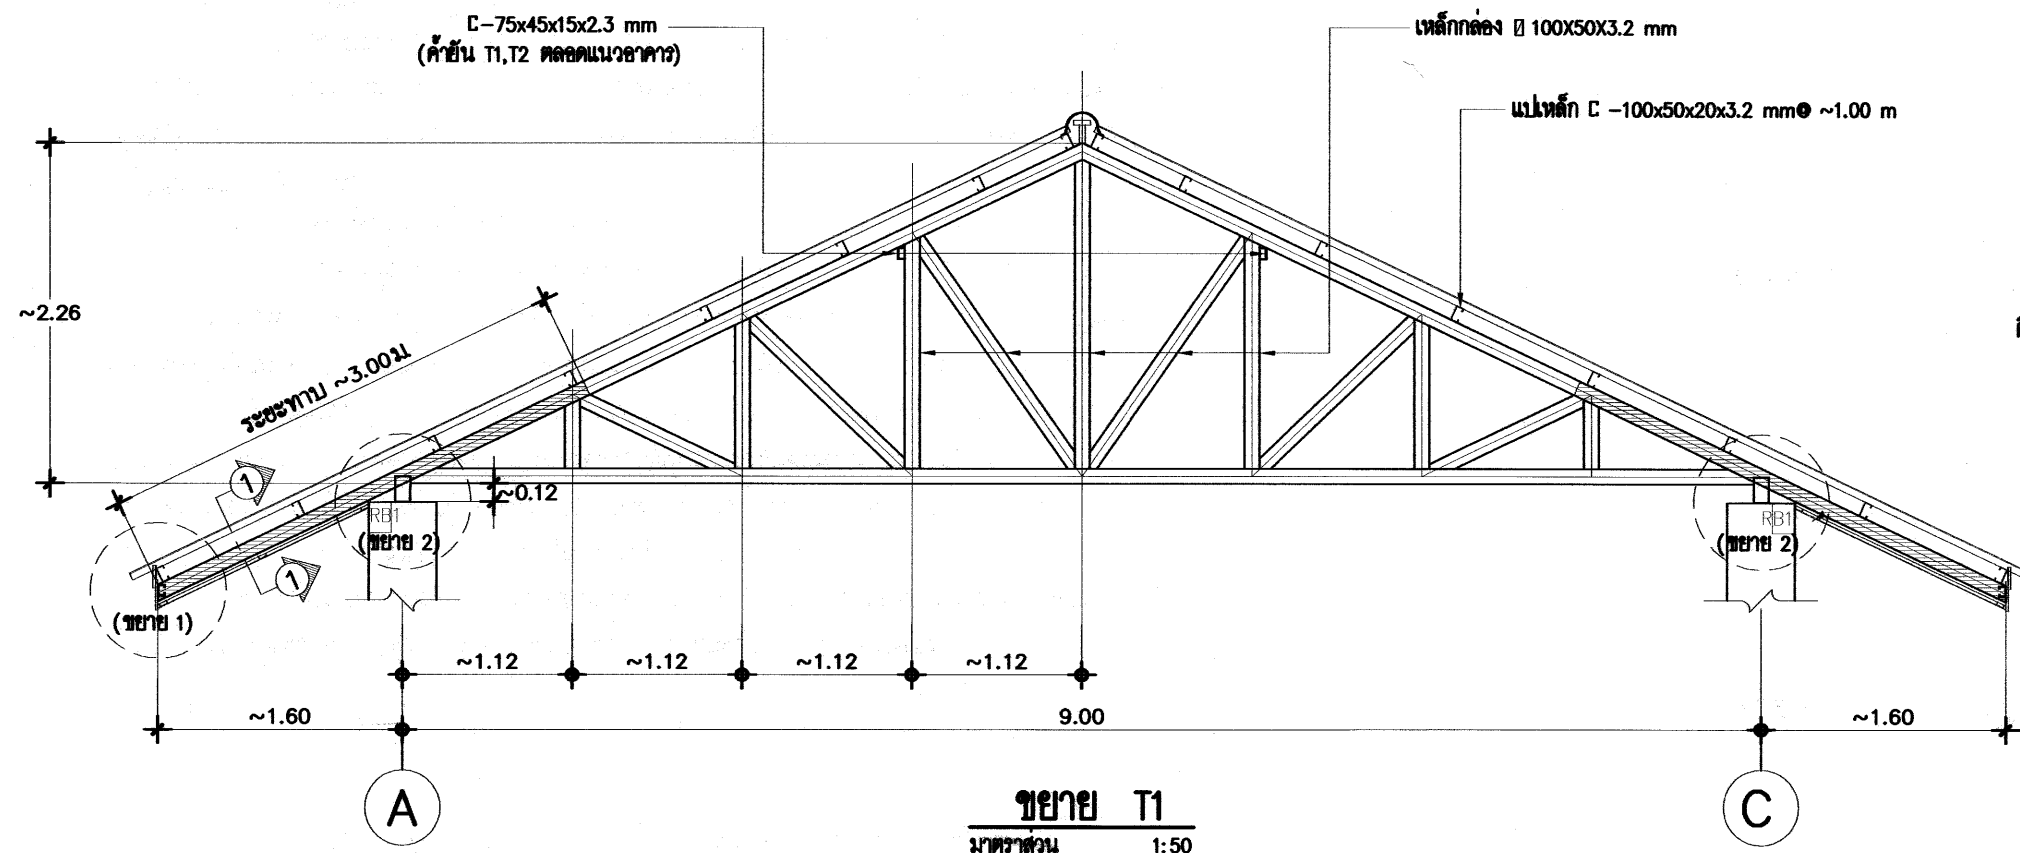

รายการประกอบแบบโครงเหล็ก

เหล็กโครงสร้าง ทุกชิ้นที่นำมาใช้ต้องได้ มอก.1228-2549 หรือดีกว่าและต้องแสดงเครื่องหมายการค้าของผู้ผลิต และหมายเลขมาตรฐานอุตสาหกรรมให้ถูกต้องตามกฎหมาย มาแสดงให้คณะกรรมการตรวจสอบการจ้างไว้เป็นหลักฐานด้วย การเปลี่ยนแปลงรายละเอียดต่างๆ หรือการขออนุญาตใช้วัสดุที่นอกเหนือไปจากรายละเอียด และแบบรายการ ต้อง ทำหนังสือขอความเห็นมายัง สฟฐ. ซึ่งเป็นเจ้าของแบบพิจารณาอนุมัติเสียก่อนทุกครั้ง จึงทำการเปลี่ยนแปลงได้

งานทาสีโครงเหล็ก

พื้นหรือทาสีโครงเหล็กทั้งหมด ด้วยสีรองพื้นกันสนิมชนิด 2 ส่วน ใช้สี ICI (DULUX ANTICORROSIVE RED METAL PRIMER), CAPTAIN (RED LEAD PRIMER) ,TOA (RED LEAD PRIMER G-1264) หรือเทียบเท่า และใช้สีชนิดเดียวกับพื้นหรือทาสีพื้นน้ำ (เลือกสี) ICI (TRUGLAZE 4508), CAPTAIN (EAXY GUARD), TOA (EPOGUARD) หรือเทียบเท่า

โครงเหล็ก

- เหล็กที่ใช้ทำโครงเหล็ก เป็นชนิดรีดเย็น ขนาดและความหนาเป็นไปตามระบุ
- จุดเชื่อมต่อให้ติดกับโครงเหล็กด้วยวิธีเชื่อมด้วยวิธี FILLET WELDING

ตารางเหล็กประกอบ

ชื่อเรียก	ขนาดของเหล็ก มม.	ความหนา มม.	น้ำหนักโดยประมาณ กก./ม.
เหล็กฉากสี่เหลี่ยมผืนผ้า	100x50	3.2	7.01
เหล็กฉากตัว C	100x50x20	3.2	5.50
เหล็กฉากตัว C	75x45x15	2.3	3.25

***ให้ผู้รับจ้างส่งชิ้นส่วนตัวอย่างเหล็กประกอบโครงสร้างหลัก ให้คณะกรรมการตรวจสอบการจ้าง ตรวจสอบแทนผู้ออกแบบก่อนนำไปประกอบโครง

เขียนแบบ: นางสาววิภา วงศ์สัน นายชานนตรี แดงสีแสง	สถาปนิก: นางสาววิภา วงศ์สัน ส.ศด.1959	วิศวกร: นายชานนตรี แดงสีแสง ภย 42782	ผู้ควบคุมการออกแบบและก่อสร้าง ลงนาม วันที่		กลุ่มออกแบบและก่อสร้าง สำนักอำนวยการ สำนักงานคณะกรรมการการศึกษาขั้นพื้นฐาน กระทรวงศึกษาธิการ	แบบแผนที่ S-06	
หัวหน้างานช่างโยธา: นายคณา หานะกุล	หัวหน้างานสถาปัตยกรรม: นางสาววิภา วงศ์สัน ส.ศด.1959	นายเดชชาติ อุดลยศักดิ์ สย 5582	ผู้ควบคุมการก่อสร้าง ลงนาม วันที่			โรงเรียนในสังกัด สฟฐ.	แผนที่ 21
- แบบรายการหลังเป็นลิขสิทธิ์ตาม พ.ร.บ.วิชาชีพ อนุญาตให้ใช้ในราชการ ของ สฟฐ. เท่านั้น ห้ามมิให้ผู้อื่นไปก่อสร้าง คัดลอก โดยไม่ได้รับอนุญาตจากผู้ออกแบบก่อน จะมีความผิดตามกฎหมาย						วิศวกร: นายเดชชาติ อุดลยศักดิ์ สย 5582	เลขานุการคณะกรรมการการศึกษาขั้นพื้นฐาน ลงนาม วันที่

1. ให้ใช้สารเติมคอนกรีตเชิงแรงชนิด 1 ซึ่งเตรียมตาม ขนาด 0.26×0.26 ม. ยาว 21.00 ม จำนวน 2 ท่อนต่อชั้นเสริม รับน้ำหนักบรรทุกจุดลอยได้ไม่น้อยกว่า 35 ตัน ต่อต้น ทนแรงอัด มอก 396-2549 หรือ สารเติมคอนกรีตเชิงแรงชนิด 1 ผลการทดสอบแรงดึง ขนาด ϕ 0.30 ม ยาว 21.00 ม จำนวน 2 ท่อนต่อชั้นเสริม ทนแรงอัด มอก 396-2537 รับน้ำหนักบรรทุกจุดลอยได้ไม่น้อยกว่า 35 ตัน ต่อต้น
2. ชั้นคอนกรีตให้เสริม ให้ปฏิบัติตามข้อกำหนดในหนังสือรายการมาตรฐานประกอบแบบก่อสร้าง สทง.
3. ให้ทดสอบสภาพพื้นดิน โดยวิธีการเจาะสำรวจ (Boring Test) จำนวน 2 หลุม ตามข้อกำหนดในหนังสือรายการมาตรฐานประกอบแบบก่อสร้าง สทง. ในกรณีผู้รับจ้างนำเสริมความยาวรวม น้อยกว่า 21.00 ม มาทำการทดสอบ ผลการทดสอบจะสำรวจสภาพพื้นดินนั้น ผู้รับจ้างต้องคืนเงินค่าเสริมส่วนต่างจากขนาดยาว 21.00 ม ให้กับทางราชการตามอัตราที่กำหนด
4. วิศวกรผู้ออกแบบ ร่วมกับคณะกรรมการ ตรวจสอบการจะกำหนดวิธีการทดสอบนี้ให้ เมื่อทำการทดลองรับน้ำหนัก หรือตามข้อกำหนดในรายการมาตรฐานประกอบแบบทดสอบเสริม จะกำหนดวิธีการทดสอบโดยกำหนด BLOW COUNT ตามขนาดของดินแต่ละชั้นและระยะขอบ โดยวิธีการกำหนดแบบประกอบ ให้ดูที่ DANNISH FORMULAR, ENGINEERING NEWS FORMULAR อัตราส่วนความปลอกลอย 2.5 โดยวิธีวิศวกรของปรัชาเสนาะบริษัท หรือใช้สูตร HILEY FORMULAR
5. การวางให้ปรัชาเสนาะเสริม กว้าง เข็มปักกระดกทดลอง การเสริมเสริมนี้ ให้ดูในความเห็นชอบของวิศวกรผู้ออกแบบ หรือ วิศวกร สทง. หรือผู้ควบคุมการ ก่อสร้าง ผู้รับจ้างต้องรับผิดชอบค่าใช้จ่ายให้ขึ้นจากการณัติดังกล่าวทั้งหมด


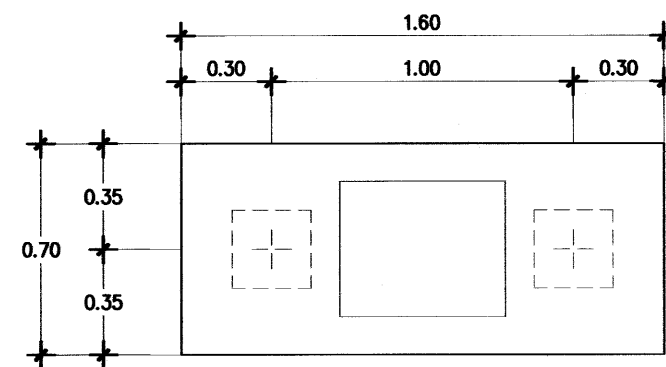




รูปตัด F1

มาตราส่วน 1:25

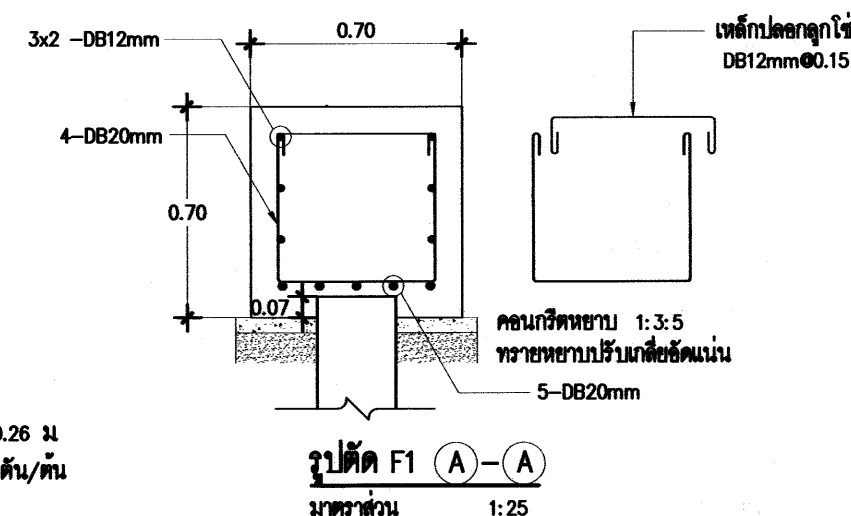

มาตราส่วน 1:25

พื้นที่ 2 → คานหลังคา 12-DB25mm(เหล็กขึ้น) 3-RB9mmØ0.15m(เหล็กปดอก) ระยะห่างคานกึ่ง 0.04 m	6-DB25mm(เหล็กขึ้น) 1-RB9mmØ0.15m(เหล็กปดอก) ระยะห่างคานกึ่ง 0.04 m **เว้นระยะ 0.12 m (ไม่ทน T1)	4-DB16mm(เหล็กขึ้น) 1-RB6mmØ0.10m(เหล็กปดอก) ระยะห่างคานกึ่ง 0.03 m **เว้นระยะ 0.12 m (ไม่ทน T1)
พื้นที่ 1 → พื้นที่ 2 16-DB25mm(เหล็กขึ้น) 3-RB9mmØ0.15m(เหล็กปดอก) ระยะห่างคานกึ่ง 0.04 m	6-DB25mm(เหล็กขึ้น) 2-RB9mmØ0.15m(เหล็กปดอก) ระยะห่างคานกึ่ง 0.04 m	—
ฐานราก → พื้นที่ 1 16-DB25mm(เหล็กขึ้น) 3-RB9mmØ0.075m(เหล็กปดอก) ระยะห่างคานกึ่ง 0.09 m	6-DB25mm(เหล็กขึ้น) 2-RB9mmØ0.075m(เหล็กปดอก) ระยะห่างคานกึ่ง 0.09 m	—
ขยายเสา มาตรฐาน 1:25	C1	C2
		Cx

- เหล็กเสริมสำหรับงานคอนกรีตเสริมเหล็ก เหล็กจะต้องมีเอกสารรับรองคุณสมบัติ ตามมาตรฐานผลิตภัณฑ์อุตสาหกรรมของกระทรวงอุตสาหกรรม
- ก. เหล็กกลมผิวเรียบ ให้ใช้คุณภาพ SR24

ข. เหล็กข้ออ้อย ให้ใช้คุณภาพ SD40

ค. เหล็กในคานและเสา การต่อทาบเหล็กข้ออ้อยจะต้องไม่น้อยกว่า 40 เท่าของเส้นผ่าศูนย์กลางของเหล็ก

ง. เหล็กในพื้น บันได การต่อทาบเหล็กในพื้น บันได ขอมให้ต่อทาบเหล็กบนที่ใกล้กลางพื้น ส่วนเหล็กล่าง ให้ต่อทาบที่เสาหรือจุดที่มีมารองรับ ระยะทาบเหล็กจะต้องไม่น้อยกว่า 40 เท่าของเส้นผ่าศูนย์กลางของเหล็กข้ออ้อย และ 50 เท่าของเส้นผ่าศูนย์กลางสำหรับเหล็กกลม
- งานคอนกรีตที่ใช้สำหรับงานโครงสร้างทั่วไป ให้ใช้ความต้านทานแรงอัดปลายระยะของคอนกรีต เมื่ออายุ 28 วัน จะต้องไม่น้อยกว่า 240 กก./ตร.ซม.(รูปลูกบาศก์)หรือ 210 กก./ตร.ม.(รูปทรงกระบอก)และ หรือ ตาม มอก.213-2520







เขียนแบบ: นางสาวกิม วงศ์ฝัน นายชาญณรงค์ แฉะสีแสง	สถาปนิก: นางสาวกิม วงศ์ฝัน ส.ศ.ด.1959	วิศวกร: นายชาญณรงค์ แฉะสีแสง ภย 42782	ผู้อำนวยกรมกลุ่มออกแบบและก่อสร้าง ลงนาม  วันที่		กลุ่มออกแบบและก่อสร้าง สำนักอำนวยการ สำนักงานคณะกรรมการการศึกษาขั้นพื้นฐาน กระทรวงศึกษาธิการ	แบบแผนที่ S-07
หัวหน้างานช่างโยธา: นายคณา หานะกุล	หัวหน้างานสถาปัตยกรรม: นางสาวกิม วงศ์ฝัน ส.ศ.ด.1959	หัวหน้างานวิศวกรรม: นายเศรษฐา อุดลยศักดิ์ สย 5582	ผู้อำนวยกรมสำนักอำนวยการ ลงนาม  วันที่		โรงเรียนในสังกัด สพฐ. อาคารเรียน 105/58 (ข) ด้านแผ่นดินไหว 5 ห้องเรียน	แผนที่ 22
- แบบแปลนอาคารหลังนี้เป็นลิขสิทธิ์ตาม พ.ร.บ.วิชาชีพ อนุญาตให้ใช้ในราชการ ของ สพฐ. เท่านั้น ห้ามมิให้ผู้ใดนำไปก่อสร้าง ดัดแปลง คัดลอก โดยมิได้ขออนุญาตจากผู้ออกแบบก่อน จะมีความผิดตามกฎหมาย			เลขาธิการคณะกรรมการการศึกษาขั้นพื้นฐาน ลงนาม  วันที่		แบบแสดง ขยายจากภาคต่อค่าเข็ม เสา	รวม 28 แผ่น

ขยายฐานรากแผ่

****กรณีดินใต้ฐานรากรับน้ำหนักบรรทุกทุกพลดภัย
ได้ไม่น้อยกว่า 10 ตัน / ตร.ม.****

รายการประกอบแบบฐานรากแผ่

- กรณีใช้ฐานรากแผ่ให้พิจารณาจาก สภาพชั้นดินเฉพาะที่และต้องมีผลทดสอบดินบรรทุกน้ำหนักพลดภัยไม่น้อยกว่า 10 ตัน ต่อตารางเมตร อัตราส่วนความพลดภัย 2.5
- ให้ทดสอบสภาพชั้นดิน โดยวิธีการเจาะสำรวจ (Boring Test) จำนวน 2 หลุม ตามข้อกำหนดในหนังสือรายการ มาตรฐานประกอบแบบก่อสร้าง สทอ.
- **ระดับความลึก D ของฐานรากแผ่ให้เป็นไปตามผลการเจาะสำรวจดิน ตามข้อสรุปเสนอแนะของวิศวกรโยธาในระดับสามัญขึ้นไป เป็นผู้กำกับดูแลการเจาะสำรวจดิน และเป็นผู้อนุมัติผลการตรวจสอบรายงานผลการเจาะสำรวจดิน โดยตรวจสอบดูพื้นที่ก่อสร้าง**

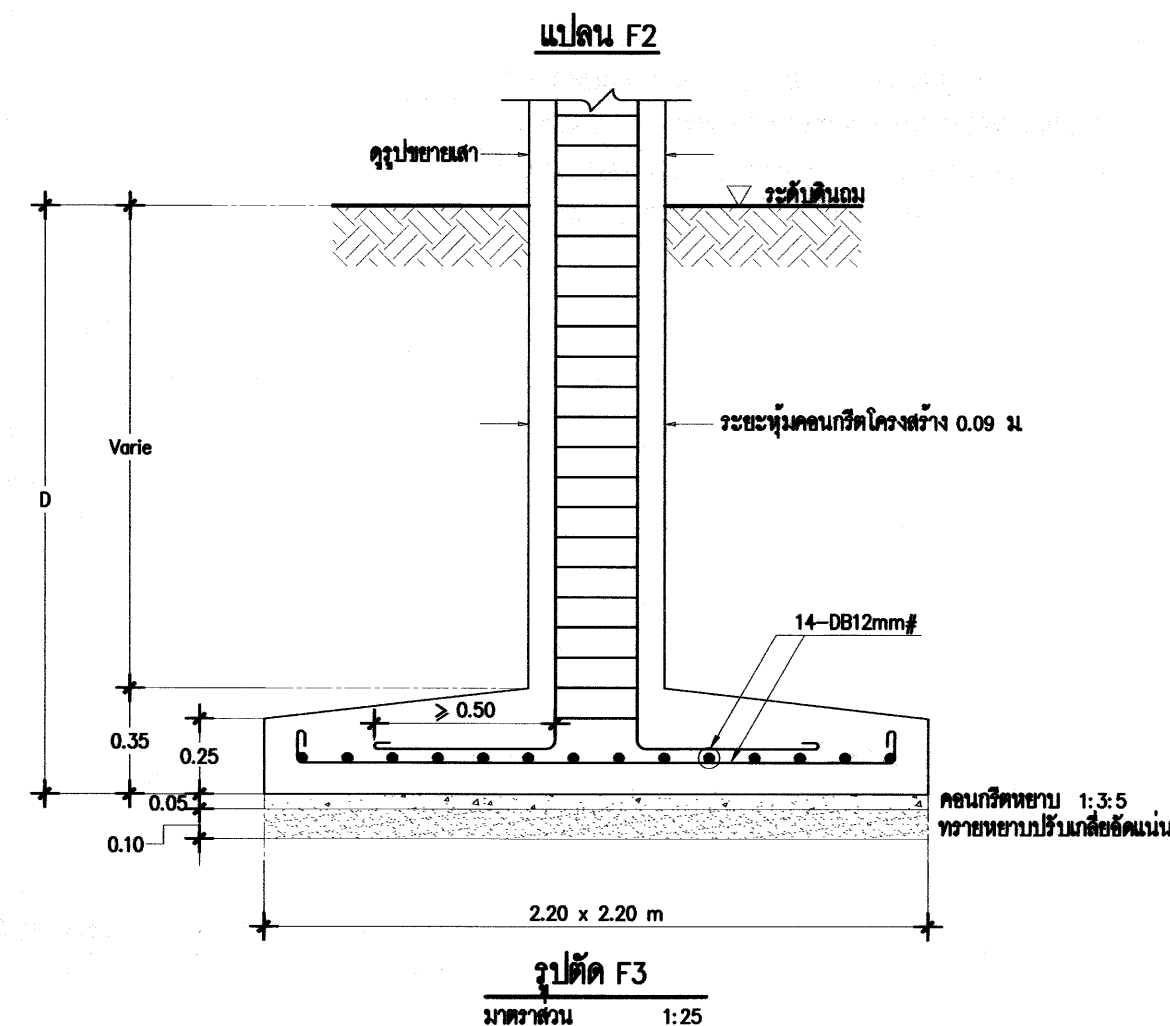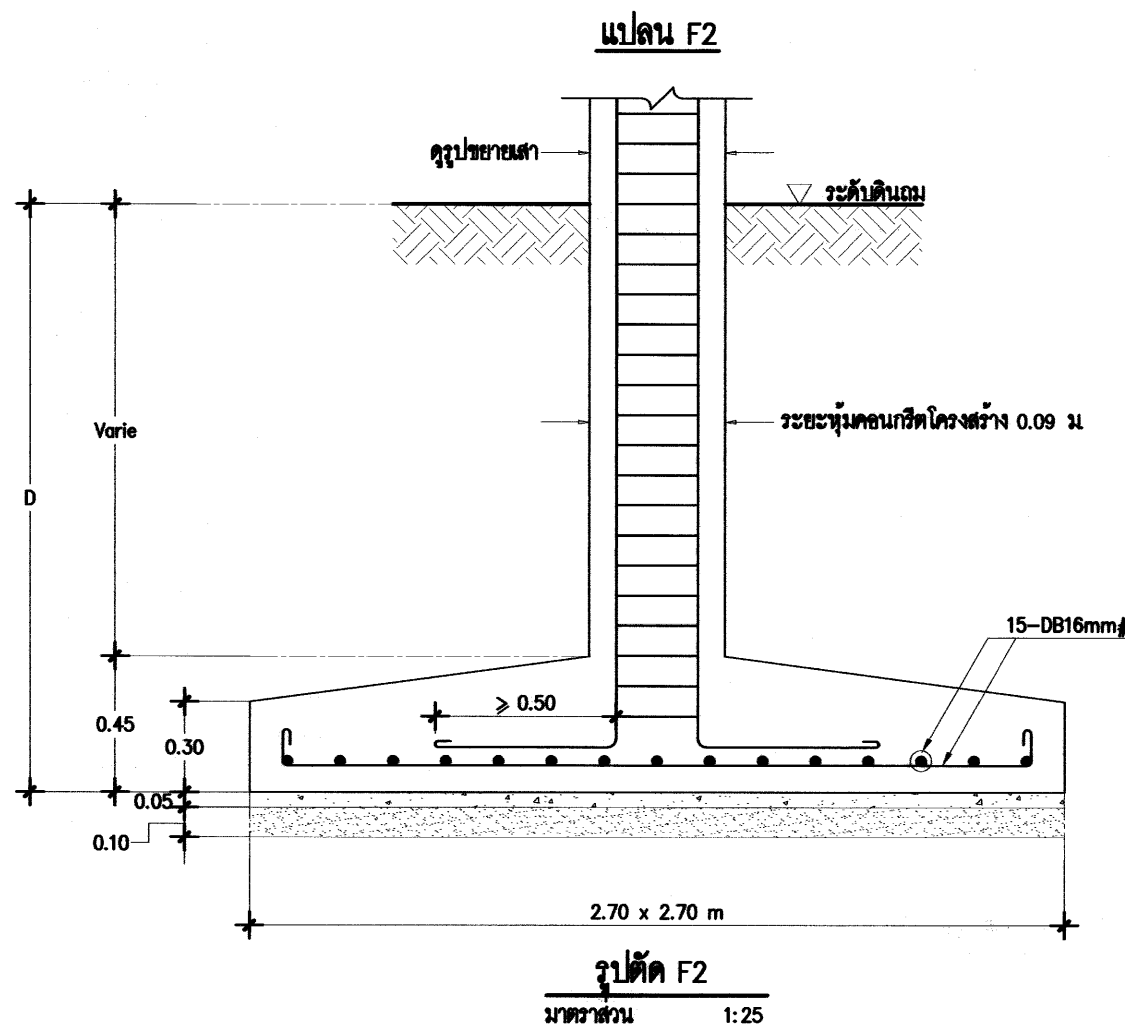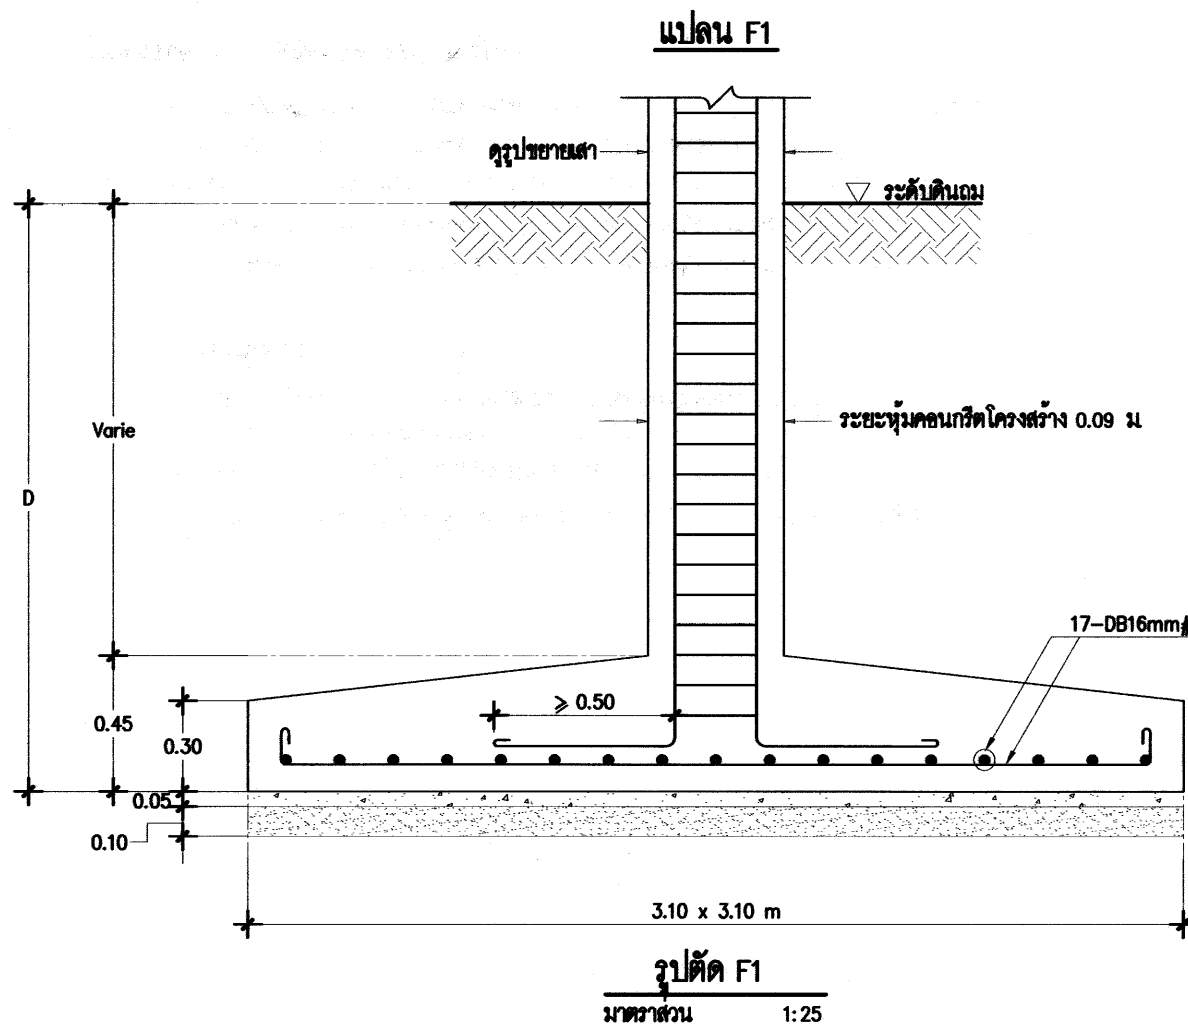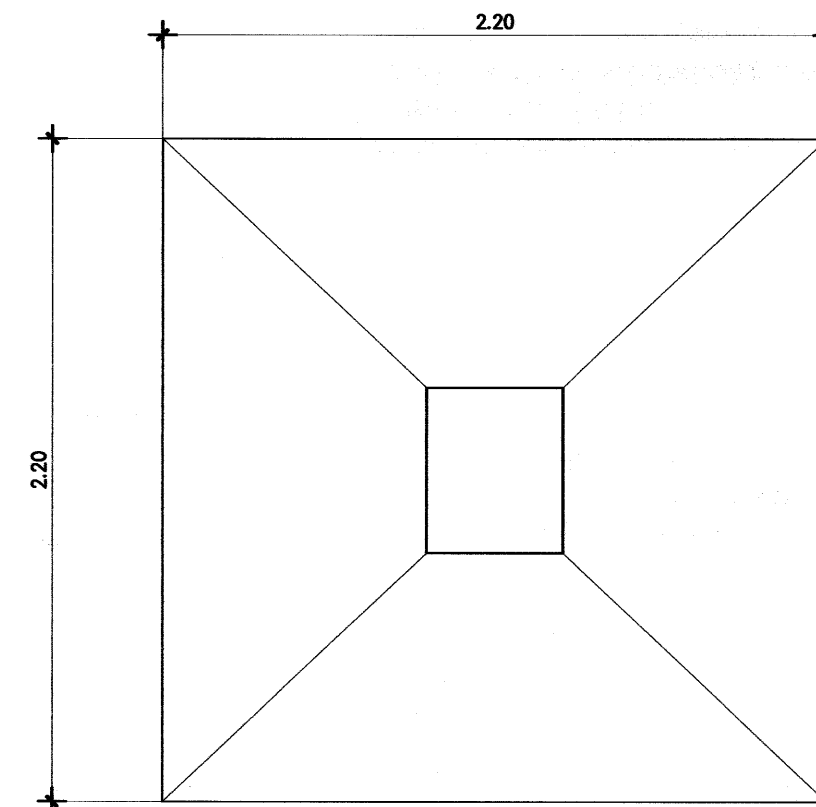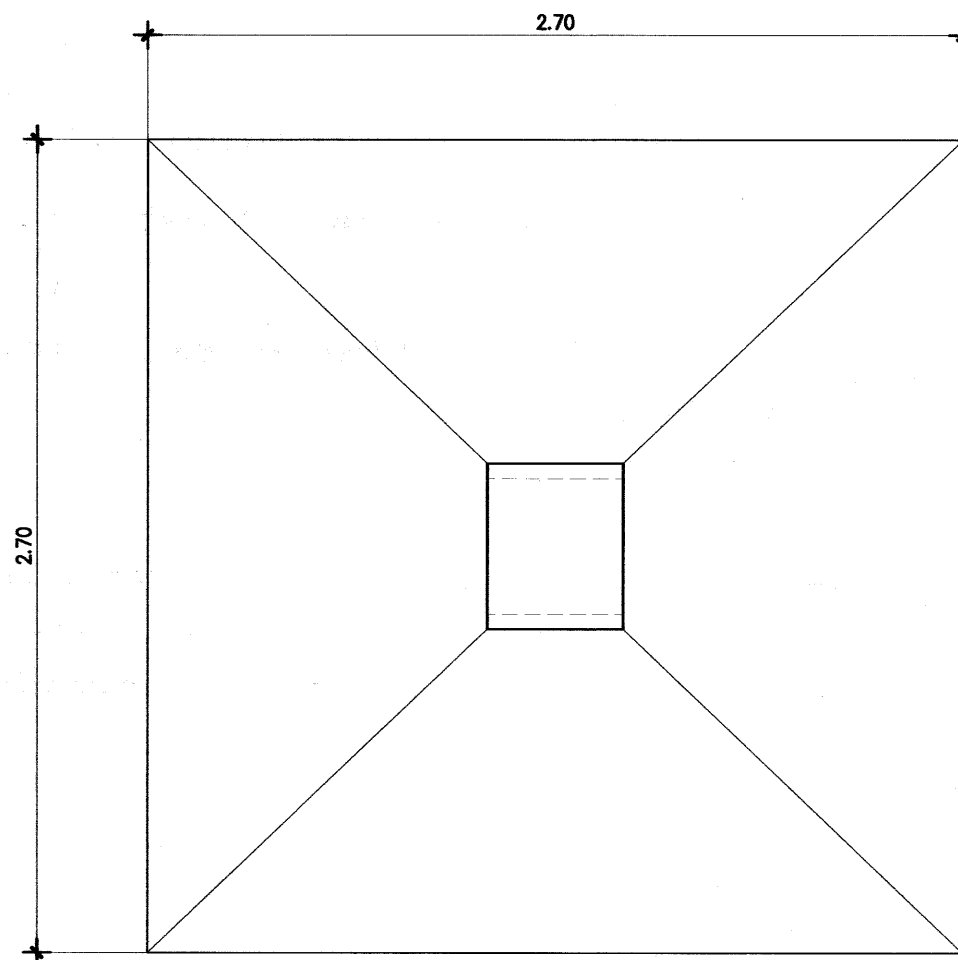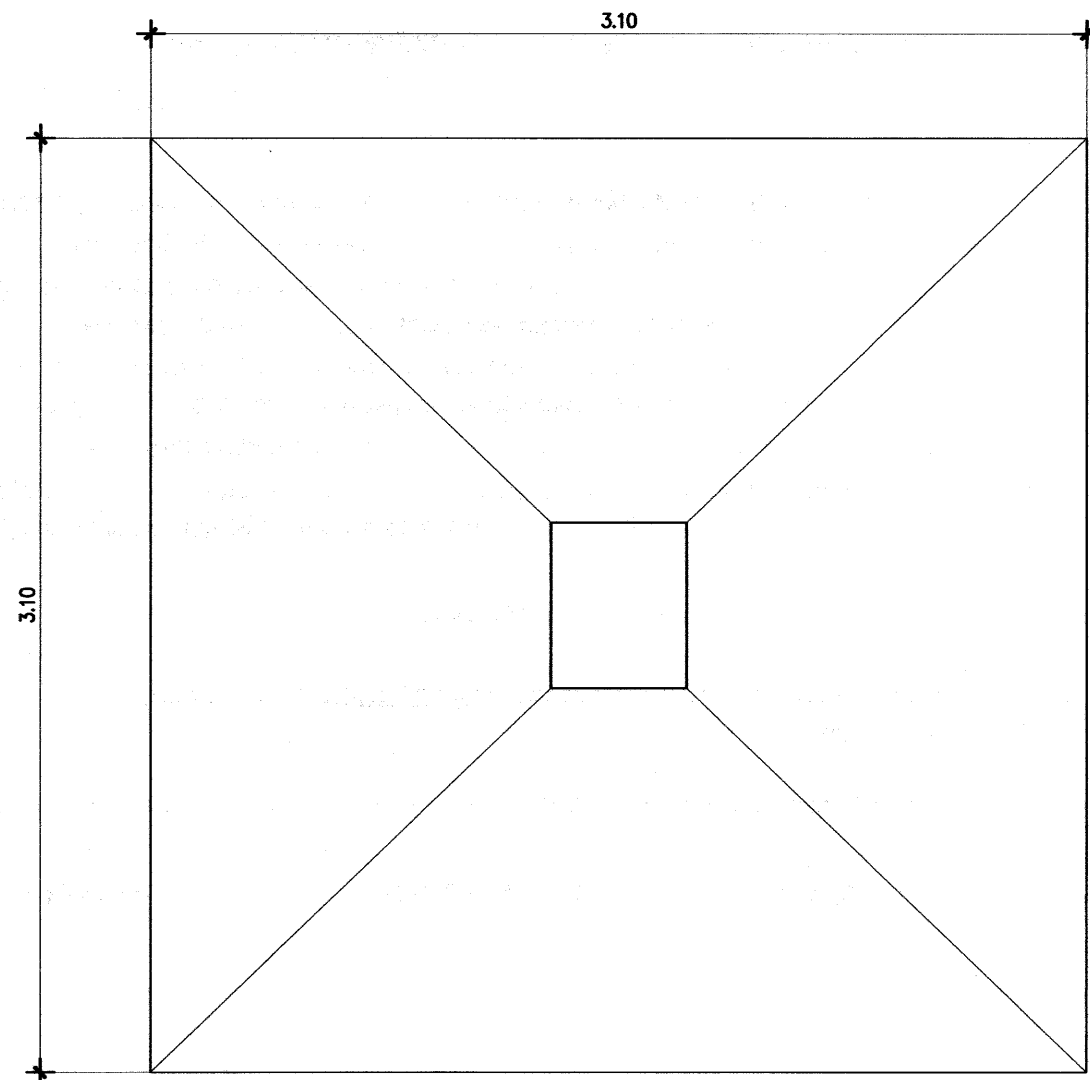


เขียนแบบ: นางสาววิภา วงศ์สัน นายชาญณรงค์ แฉะสีแสง	สถาปนิก: นางสาววิภา วงศ์สัน ส.ศ.ด.1959	วิศวกร: นายชาญณรงค์ แฉะสีแสง ภย 42782 นายเดชชาติ อุดลยศักดิ์ สย 5582	ผู้อำนวยวงการกลุ่มออกแบบและก่อสร้าง ลงนาม วันที่		กลุ่มออกแบบและก่อสร้าง สำนักอำนวยการ สำนักงานคณะกรรมการการศึกษาขั้นพื้นฐาน กระทรวงศึกษาธิการ	แบบแผนที่ S-08
หัวหน้างานช่างโยธา: นายคึกภา หานะกุล			ผู้อำนวยวงการสำนักอำนวยการ ลงนาม วันที่			แผ่นที่
- แบบรูปอาคารหลังนี้เป็นลิขสิทธิ์ตาม พ.ร.บ.วิชาชีพ อนุญาตให้ใช้ในราชการ ของ สทอ. เท่านั้น ห้ามมิให้ผู้ใดนำไปก่อสร้าง คัดแปลง คัดลอก โดยมิได้รับอนุญาตจากผู้ออกแบบก่อน จะมีความผิดตามกฎหมาย	หัวหน้างานสถาปัตย์กรรม: นางสาววิภา วงศ์สัน ส.ศ.ด.1959	หัวหน้างานวิศวกรรม: นายเดชชาติ อุดลยศักดิ์ สย 5582	เลขาธิการคณะกรรมการการศึกษาขั้นพื้นฐาน ลงนาม วันที่			23
						รวม 28 แผ่น

การจัดรายละเอียดเหล็กเสริมในคานและเสา สำหรับต้านแรงแผ่นดินไหว ตามกฎกระทรวง (ACI 318 and UBC-1994) ด้วยวิธีแรงสถิตเทียบเท่า ตามมาตรฐาน มยผ1301-50 และ มยผ1301-54 (ปรับปรุงครั้งที่ 1)

1.เหล็กเสริมในคาน หากไม่ได้กำหนดไว้ในแบบขยายคาน ให้เสริมเหล็กตามข้อกำหนด ดังนี้

- 1.1 การหุงเหล็กเสริมตามยาวของคานที่เสาต้นนอก จะต้องยื่นเหล็กเสริมจนถึงมุมเสาส่วนนอกสุด และงอเหล็กเสริมเมื่อถึงเป็นระยะอย่างน้อย h เพื่อให้สามารถรับแรงดึงได้
- 1.2 จุดต่อทาบเหล็กเสริมตามยาวจะต้องอยู่ห่างจากผิวรอยต่อของคานและเสาอย่างน้อย 2 เท่า ของความลึกคาน ห้ามต่อทาบเหล็กภายในบริเวณข้อหมุนพลาสติก ($2h$) และบริเวณจุดต่อเสา - คาน ทั้งนี้เพราะเหล็กเสริมในบริเวณนี้ถ้าจะรับแรงดึงสูงเกินจุดลากได้ และเมื่อกระทำซ้ำในลักษณะกลับไป - มาด้วย
- 1.3 เหล็กปลอกเสริมรับแรงเฉือนมีอยู่ 2 ช่วง คือ $2h$ บริเวณข้อหมุนพลาสติก จึงจะต้องเสริมเหล็กปลอกที่แน่น เป็นพิเศษตามข้อกำหนด เป็นระยะอย่างน้อย 2 เท่าของความลึกคาน และ S บริเวณนอกเขตข้อหมุนพลาสติก จึงจัดเป็นเหล็กปลอกตามแบบปกติดังแสดงรายละเอียดดังรูป

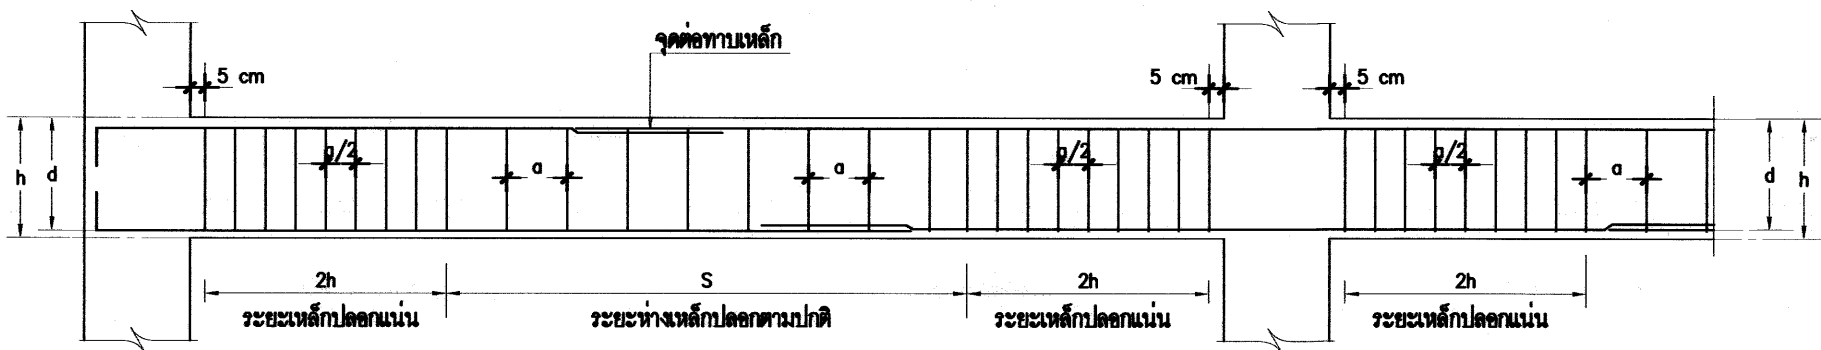

2.เหล็กเสริมในเสา ให้เสริมตามข้อกำหนดดังนี้



- 1. การต่อทาบเหล็กขึ้น จะต้องอยู่ภายในช่วงระยะกึ่งกลางเสา $H/2$ เท่านั้น ห้ามต่อทาบเหล็กภายในระยะความยาว l_o จากข้อต่อเสา - คาน ดังแสดงในรูป เนื่องจากที่บริเวณข้อต่อเสามีค่าโมเมนต์บิดสูง
- 2. เหล็กปลอกเสริมรับแรงเฉือนมีอยู่ 2 ช่วง คือ $S/2$ บริเวณส่วนบนและส่วนล่างของข้อต่อเสา - คาน ภายในระยะความยาว l_o จากผิวรอยต่อ จึงจะต้องเสริมเหล็กปลอกที่แน่นเป็นพิเศษตามข้อกำหนด และ $S/2$ บริเวณช่วงกลางเสาจนกระทั่งระยะความยาว l_o จึงจัดเหล็กปลอกตามปกติ

ข้อกำหนดเพิ่มเติม

- 1. ระยะ l_o ให้เลือกจาก สองค่าที่มากที่สุดต่อไปนี้ และต้องไม่น้อยกว่า 0.50 m
ก. ระยะ $H/6$ ข. ความลึกของเสา
- 2. ระยะ S เป็นระยะห่างของเหล็กปลอกตามปกติ
- 3. ระยะ $S/2$ เป็นระยะห่างของเหล็กปลอกที่รอยต่อเหล็ก (ระยะทาบ 40 เท่าของ ϕ เหล็กขึ้น)

ข้อกำหนดเพิ่มเติม

- โดยระยะเรียงเหล็กปลอกแน่น ($a/2$) ช่วง $2h$ ต้องไม่เกิน ค่าดังต่อไปนี้
- 1. ค่าความลึกประสิทธิภาพ $d/4$
- 2. ขนาด ϕ ของเหล็กเสริมตามแนวแกน (ที่เล็กที่สุดในหน้าตัดคาน) คูณ ($\times$) ด้วย 8
- 3. ขนาด ϕ ของเหล็กปลอก คูณ ($\times$) ด้วย 24
- 4. 300 มิลลิเมตร
- และระยะเรียงเหล็กปลอกตามปกติ (a) ช่วง S ต้องน้อยกว่าหรือเท่ากับ ค่าดังนี้
- 1. ค่าความลึกประสิทธิภาพ $d/2$

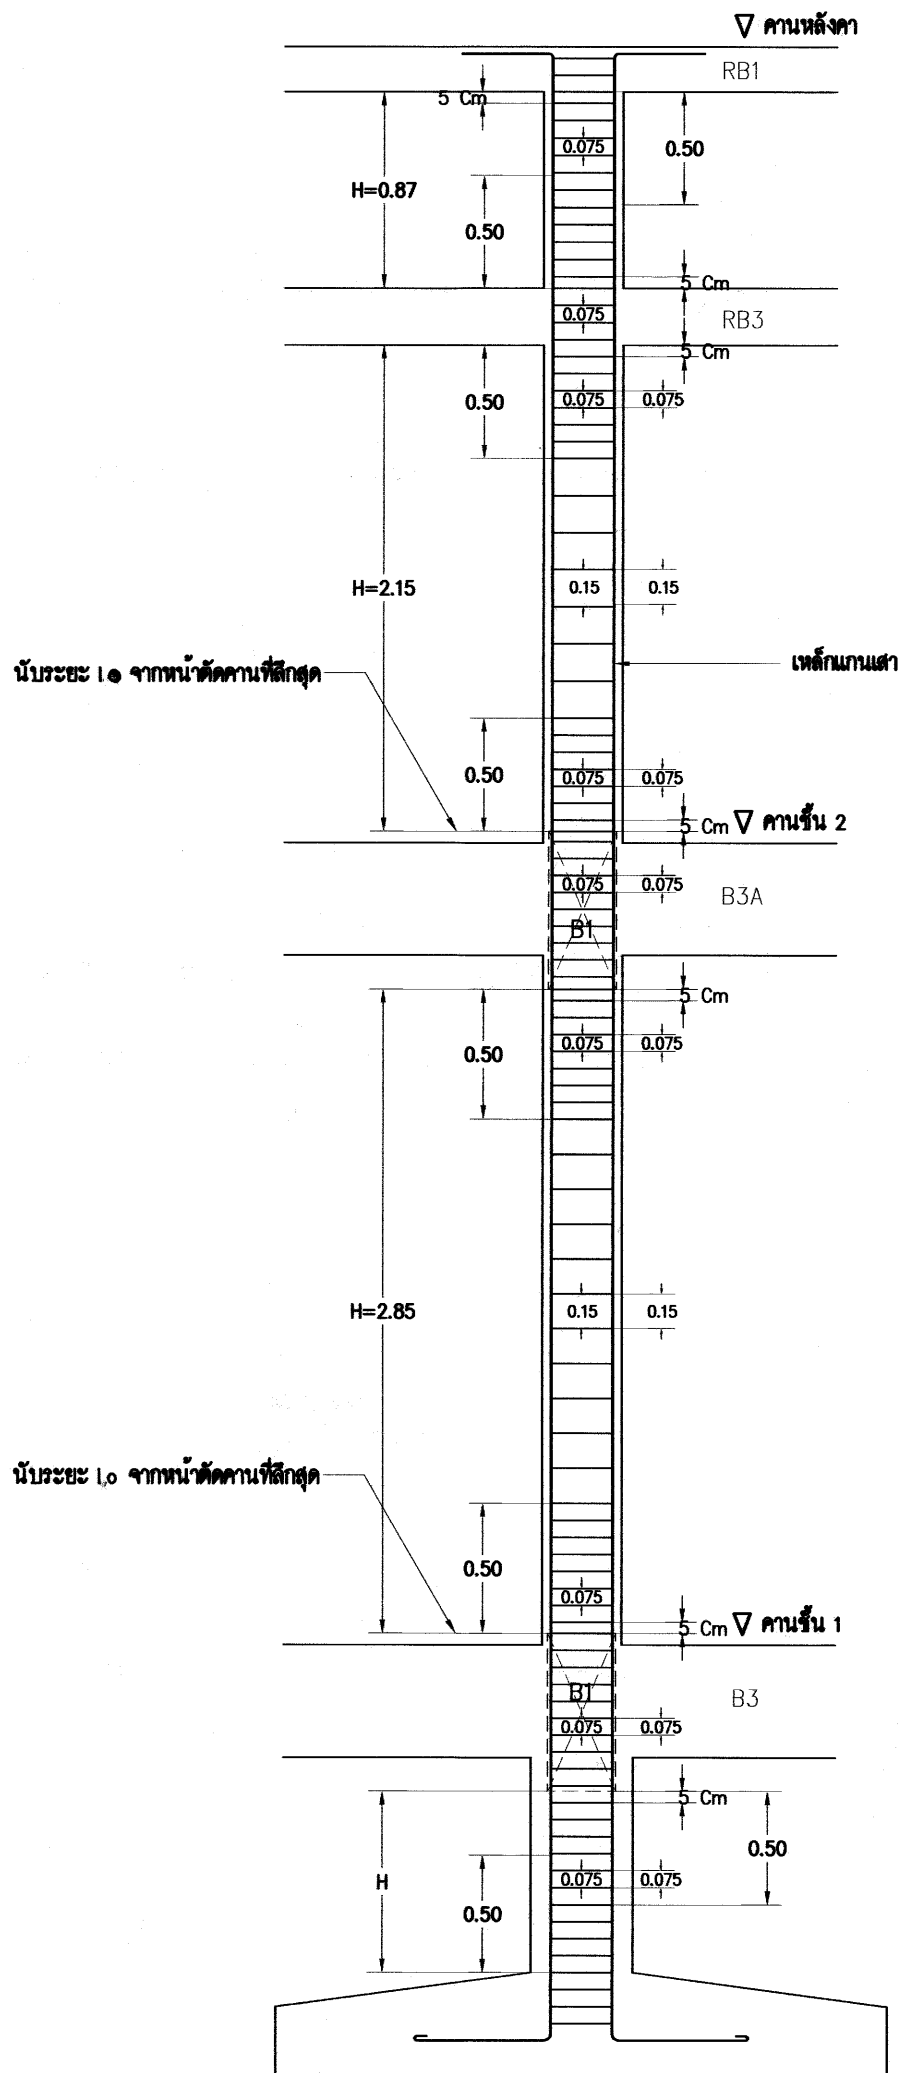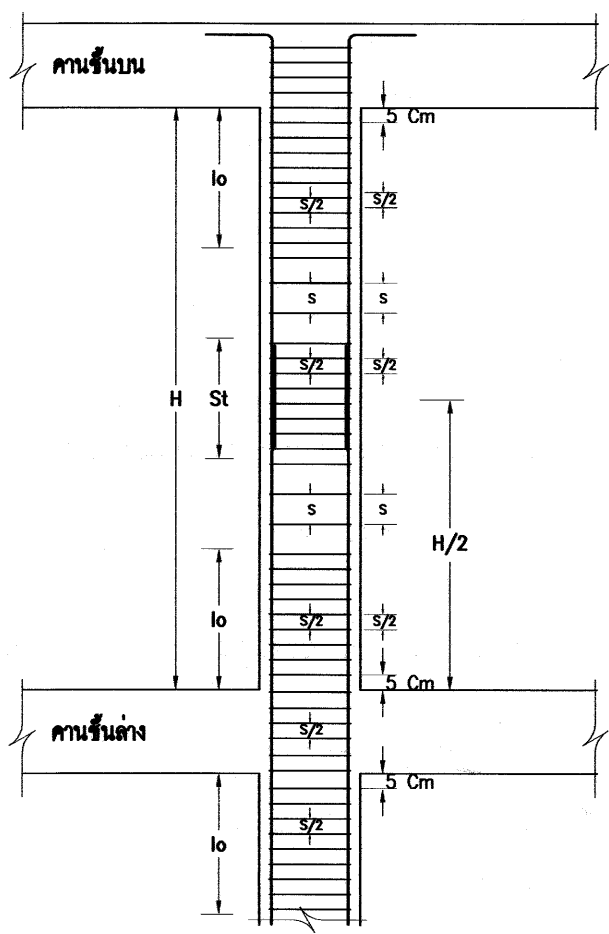

หมายเหตุ :

- 1. เสา บริเวณที่ คาน จะมาชนกันจะต้องเสริมเหล็กปลอกแน่นเป็นพิเศษตามข้อกำหนด
- 2. อาคารหลังนี้ การเสริมเหล็กขึ้นแกนเสาควรเป็นเหล็กเส้นเดียวยาวตลอด (เพราะความยาวมาตรฐานเหล็กเส้นยาวกว่าความสูงอาคาร)
- 3. หากมีความจำเป็นในการต่อทาบเหล็กขึ้น ให้ปฏิบัติตามข้อกำหนด



$l_o = h/6 = 2.85/6 = 0.475 \text{ m}$
Use $l_o = 0.50 \text{ m}$ (ตามข้อกำหนด)
 $S = 0.15$ (ตามแบบขยายเสา)
 $S/2 = 0.075 \text{ m}$

หมายเหตุ :





ขยายเหล็กปลอกเสาอาคารทุกต้น ตามข้อกำหนด สำหรับการก่อสร้างอาคารหลังนี้ทุกแห่งในพื้นที่เขตแผ่นดินไหว ตามกฎกระทรวง ให้รับใช้ข้อกำหนด สำหรับเสาอาคารบางต้น ที่มีความสูง H แตกต่างจากแบบขยายนี้

ตัวอย่างการเสริมเหล็กเสา LineA-5
มาตราส่วน No,Scale

เขียนแบบ: นางสาววิภา วงศ์ผืน นายชาญณรงค์ แฉนสีแสง	สถาปนิก: นางสาววิภา วงศ์ผืน ส.ส.1959	วิศวกร: นายชาญณรงค์ แฉนสีแสง ภย 42782 นายเดชชาติ อุดลยศักดิ์ สย 5582	ผู้อำนวยรายการกลุ่มออกแบบและก่อสร้าง ลงนาม วันที่ ผู้อำนวยรายการสำนักอำนวยการ ลงนาม วันที่ เลขาธิการคณะกรรมการการศึกษาขั้นพื้นฐาน ลงนาม วันที่		กลุ่มออกแบบและก่อสร้าง สำนักอำนวยการ สำนักงานคณะกรรมการการศึกษาขั้นพื้นฐาน กระทรวงศึกษาธิการ โรงเรียนในสังกัด สพฐ. อาคารเรียน 105ด/58 (ข) ตำบลแผ่นดินไหว 5 ห้องเรียน แบบแสดง การจัดเหล็กเสริมในคานและเสา ตำบลแผ่นดินไหว ตามกฎกระทรวง	แบบแผ่นที่ S-09 แผ่นที่ 24 รวม 28 แผ่น
--	--------------------------------------	---	---	--	---	--

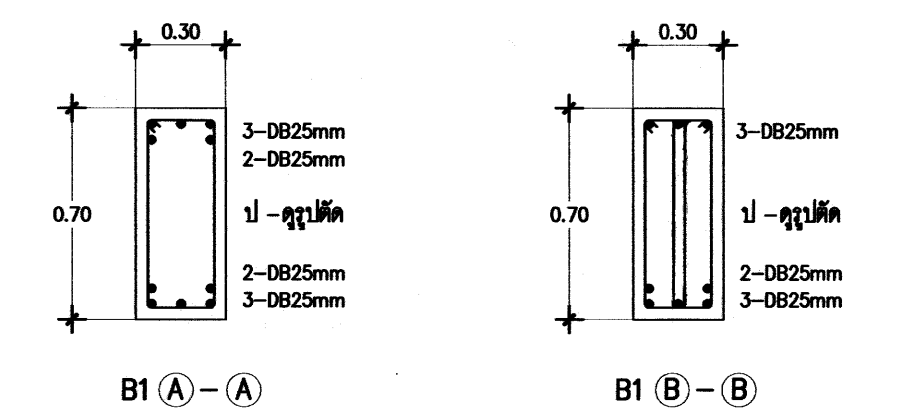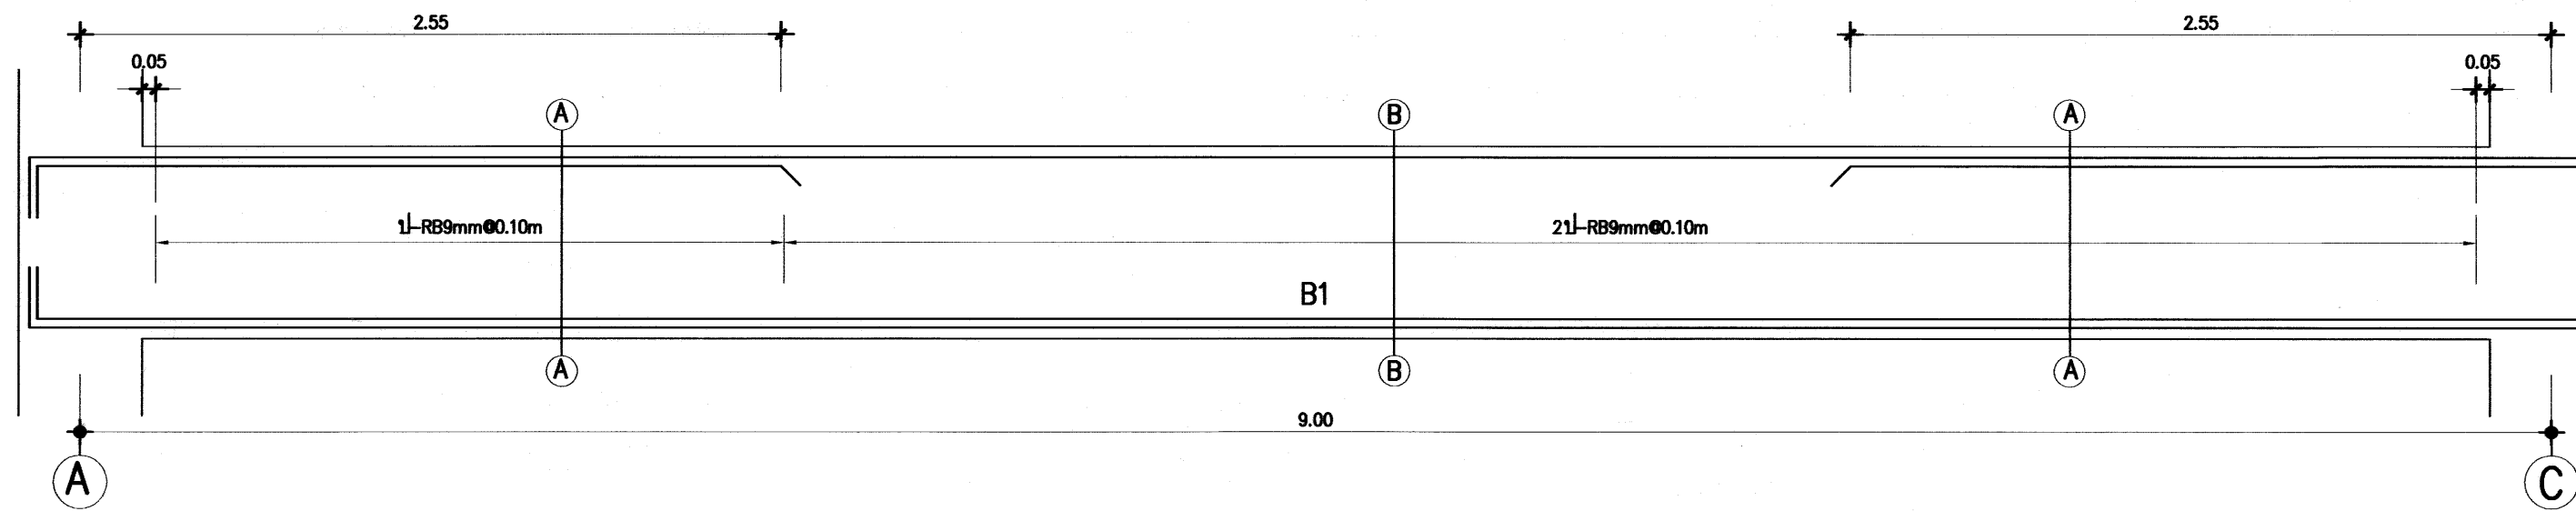


B1 A-A
หมายเหตุ : เหล็กปลอกหน้าตัดทแยงให้ 2φ
แบบเดียวกับหน้าตัด B-B

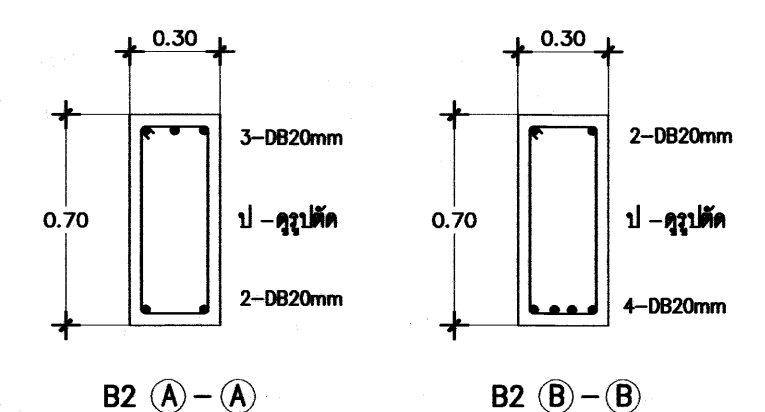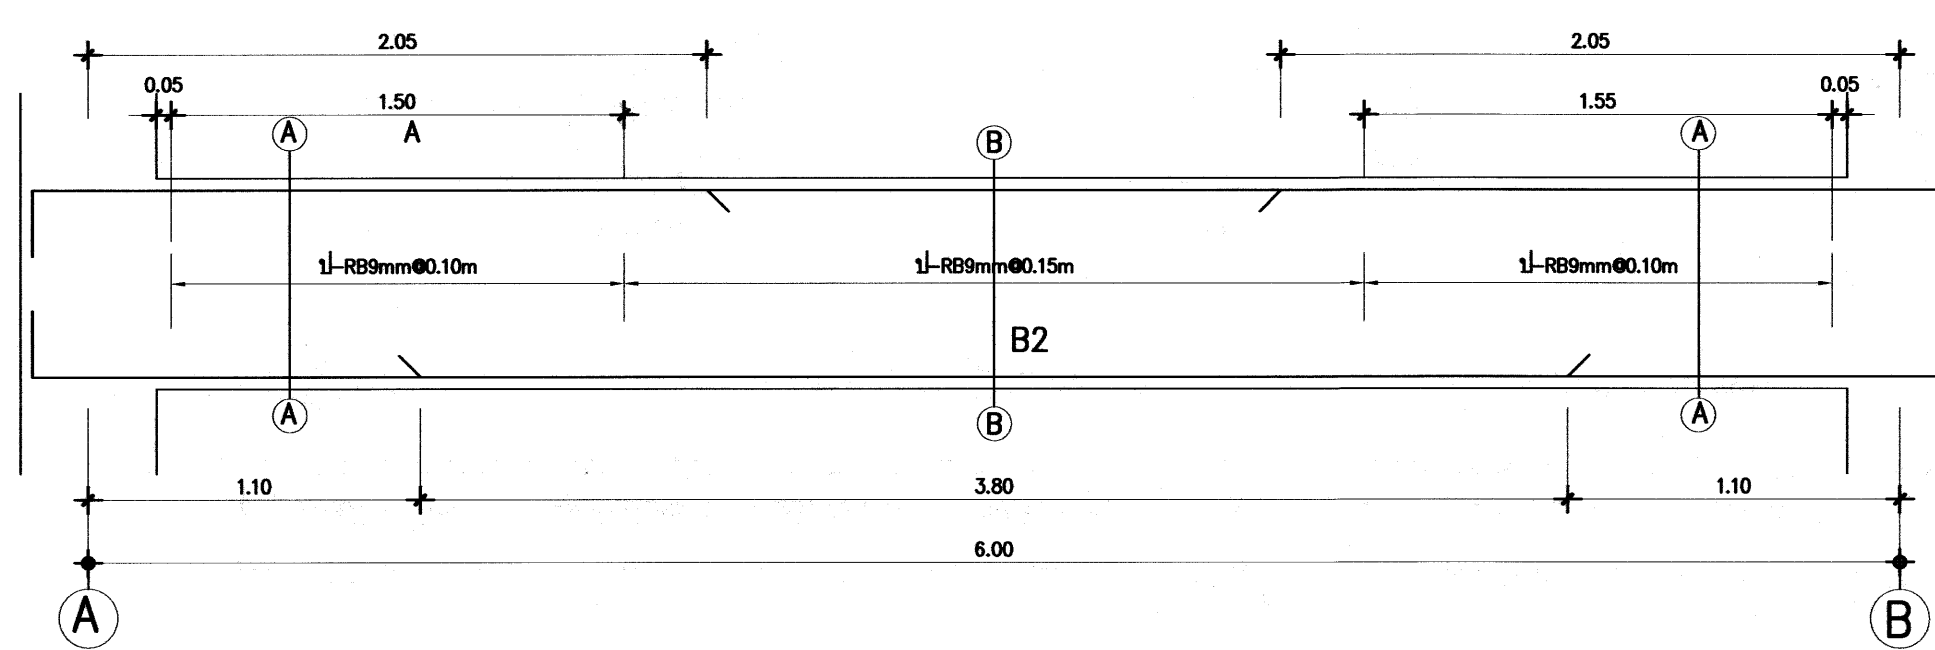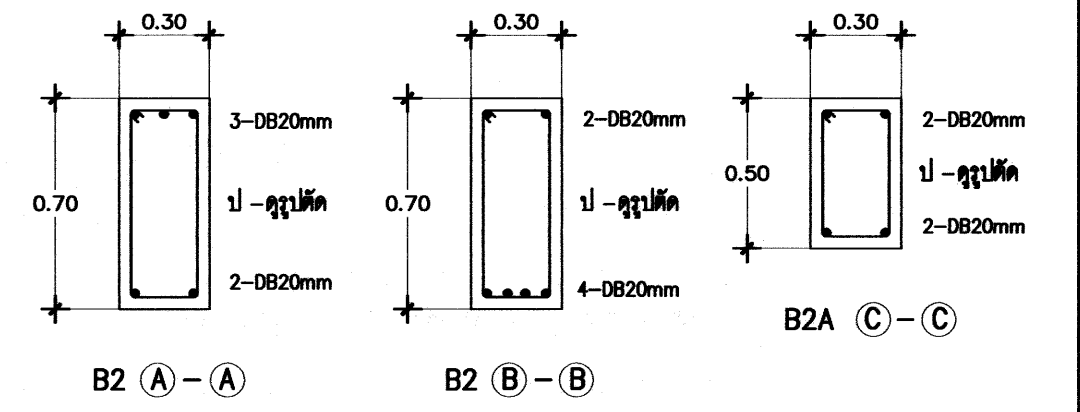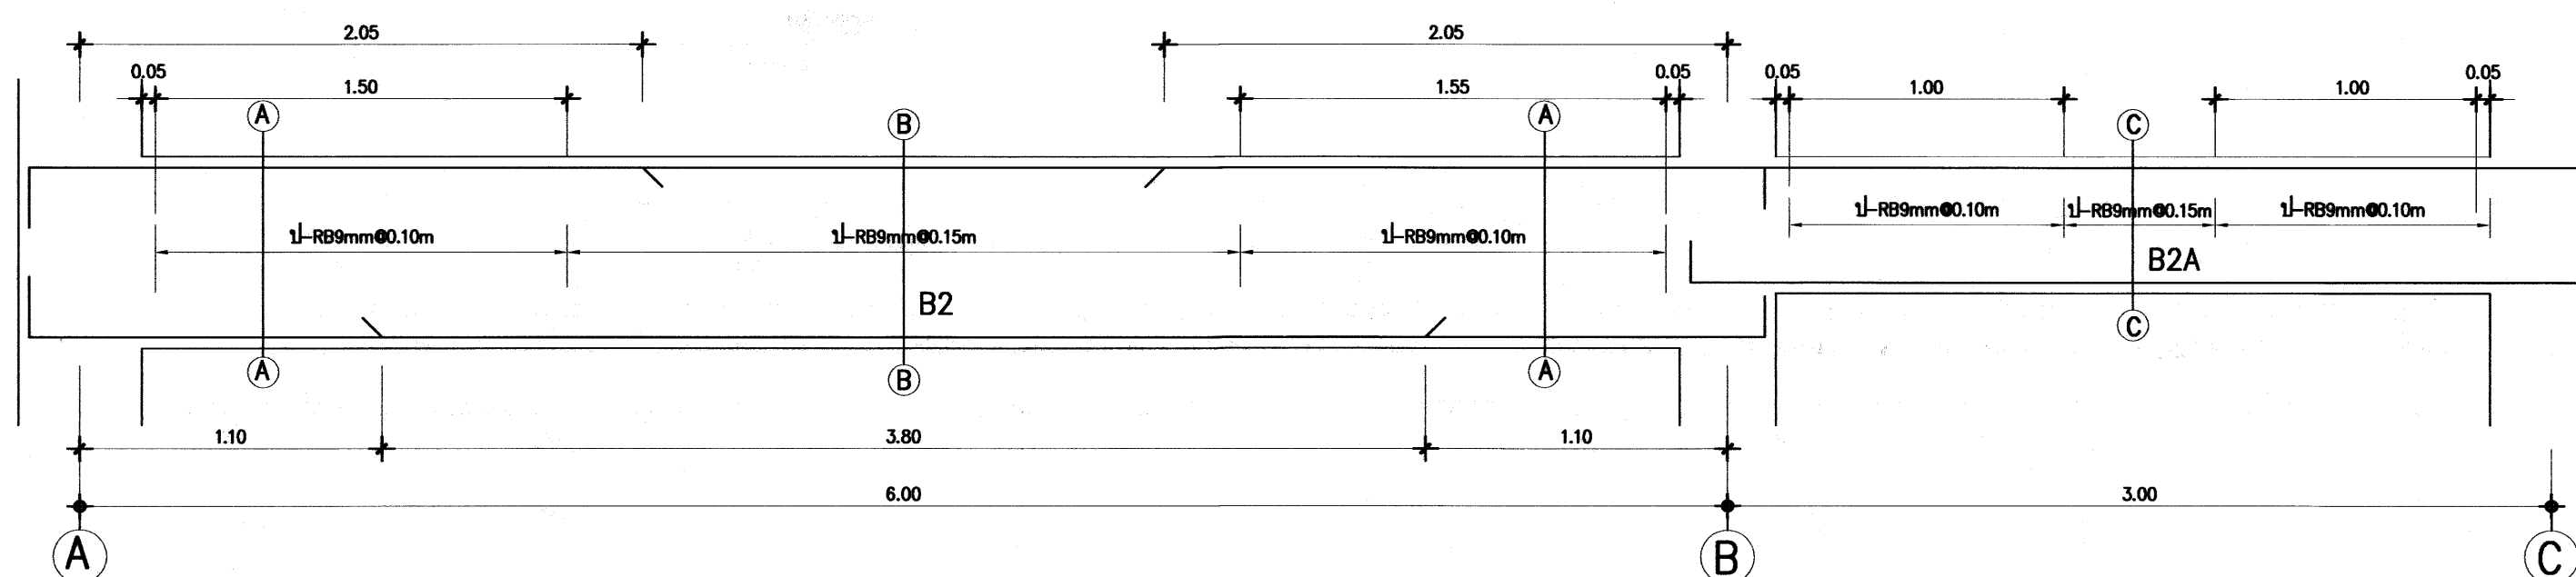




ขยายคาน


มาตราส่วน 1:25


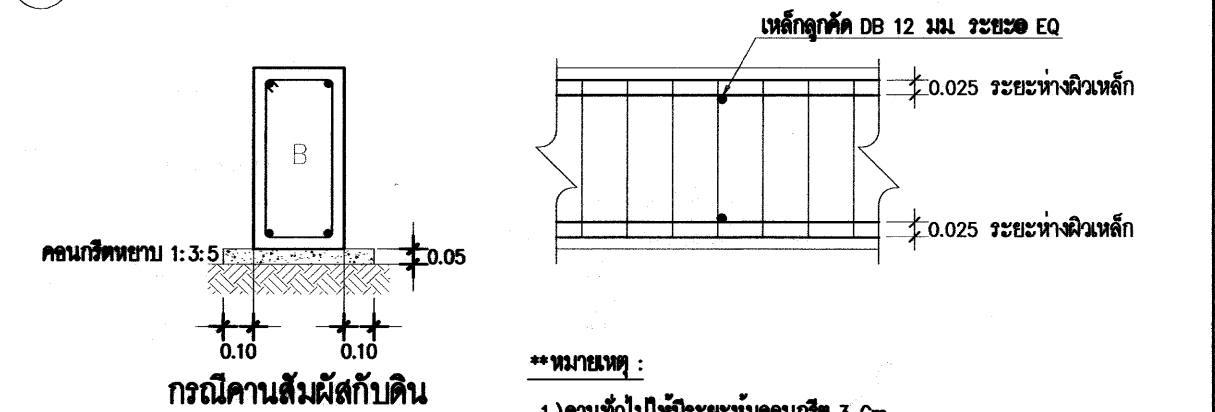


- **หมายเหตุ :**
- 1.) คานทั่วไปให้ระยะหุ้มคอนกรีต 3 Cm
 - 2.) คานที่ความกว้าง > 30 Cm ระยะหุ้มคอนกรีต 4 Cm
 - 3.) กรณีคานเสริมเหล็ก 2 ชั้นขึ้นไป ให้ผิวเหล็กห่างกัน 2.5 Cm
 - 4.) กรณีคานเสริมเหล็ก 2 ชั้นขึ้นไป ให้ได้เหล็กผูกมัด บังคับให้แข็งแรง
 - 5.) พื้นคอนกรีตเสริมเหล็ก เหนือที่ทั่วไป ระยะหุ้มคอนกรีต 2.5 Cm
 - 6.) พื้นคอนกรีตเสริมเหล็ก ส่วนใดที่ยังไม่ได้ระดับตามแบบที่ออกแบบทางสถาปัตย์กรรมให้ไว้ระดับพื้นด้วยปูนทราย ด้วยอัตราส่วน 1 : 2




เขียนแบบ: นางสาววิภา วงศ์ผืน นายชาญณรงค์ แกนสีแสง	สถาปนิก: นางสาววิภา วงศ์ผืน ส.ส.ด.1959	วิศวกร: นายชาญณรงค์ แกนสีแสง ภย 42782	ผู้ออกแบบและก่อสร้าง		กลุ่มออกแบบและก่อสร้าง สำนักอำนวยการ สำนักงานคณะกรรมการการศึกษาขั้นพื้นฐาน กระทรวงศึกษาธิการ	แบบแผนที่ S-10
หัวหน้างานช่างโยธา: นายคณา ทานะกุล		นายเศรษฐี อุดลยศักดิ์ สย 5582	ลงนาม วันที่			
- แบบรูปอาคารหลังนี้เป็นลิขสิทธิ์ตาม พ.ร.บ.วิชาชีพ อนุญาตให้ใช้ในราชการ ของ สทศ เท่านั้น ห้ามมิให้ผู้อื่นนำไปก่อสร้าง คัดแปลง คัดลอก โดยมิได้ขออนุญาตจากผู้ออกแบบก่อน จะมีความผิดตามกฎหมาย	หัวหน้างานสถาปัตย์กรรม: นางสาววิภา วงศ์ผืน ส.ส.ด.1959	หัวหน้างานวิศวกรรม: นายเศรษฐี อุดลยศักดิ์ สย 5582	ผู้ออกแบบสำนักอำนวยการ			
			ลงนาม วันที่			
			เลขาธิการคณะกรรมการการศึกษาขั้นพื้นฐาน		โรงเรียนในสังกัด สทศ	แผนที่ 25
			ลงนาม วันที่		อาคารเรียน 105/58 (ข) ตำบลเนินดินไหว 5 ห้องเรียน	รวม 28 แผ่น
					แบบแสดง ขยายคาน	

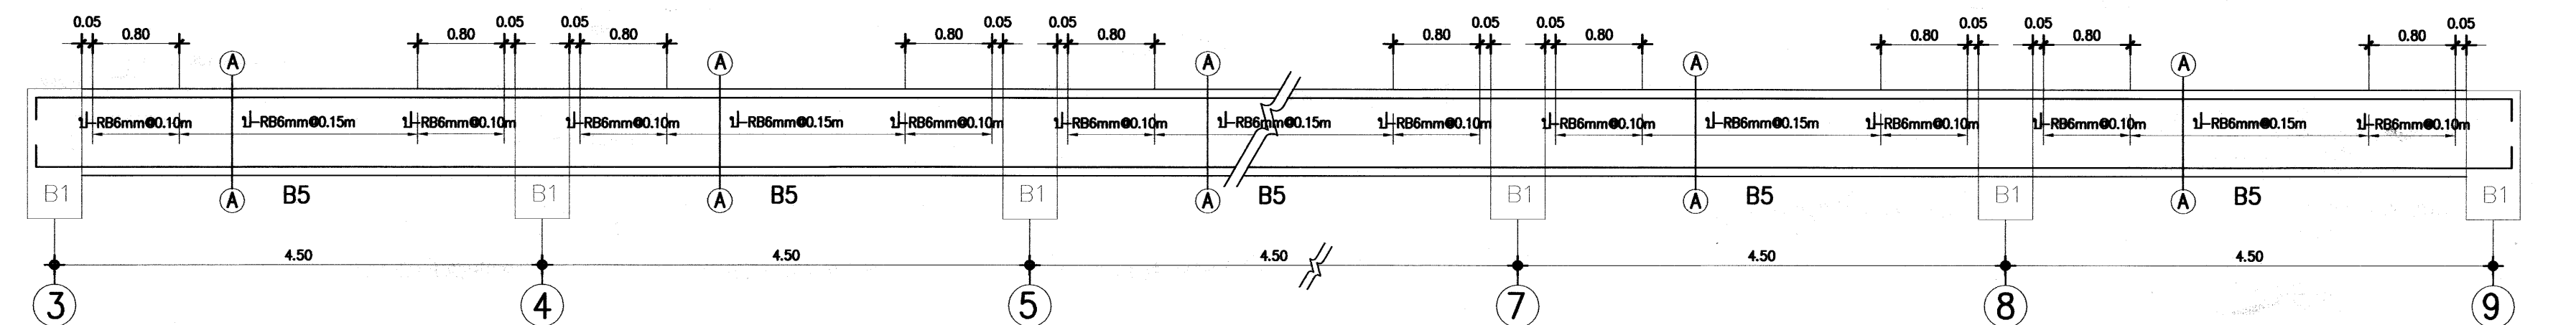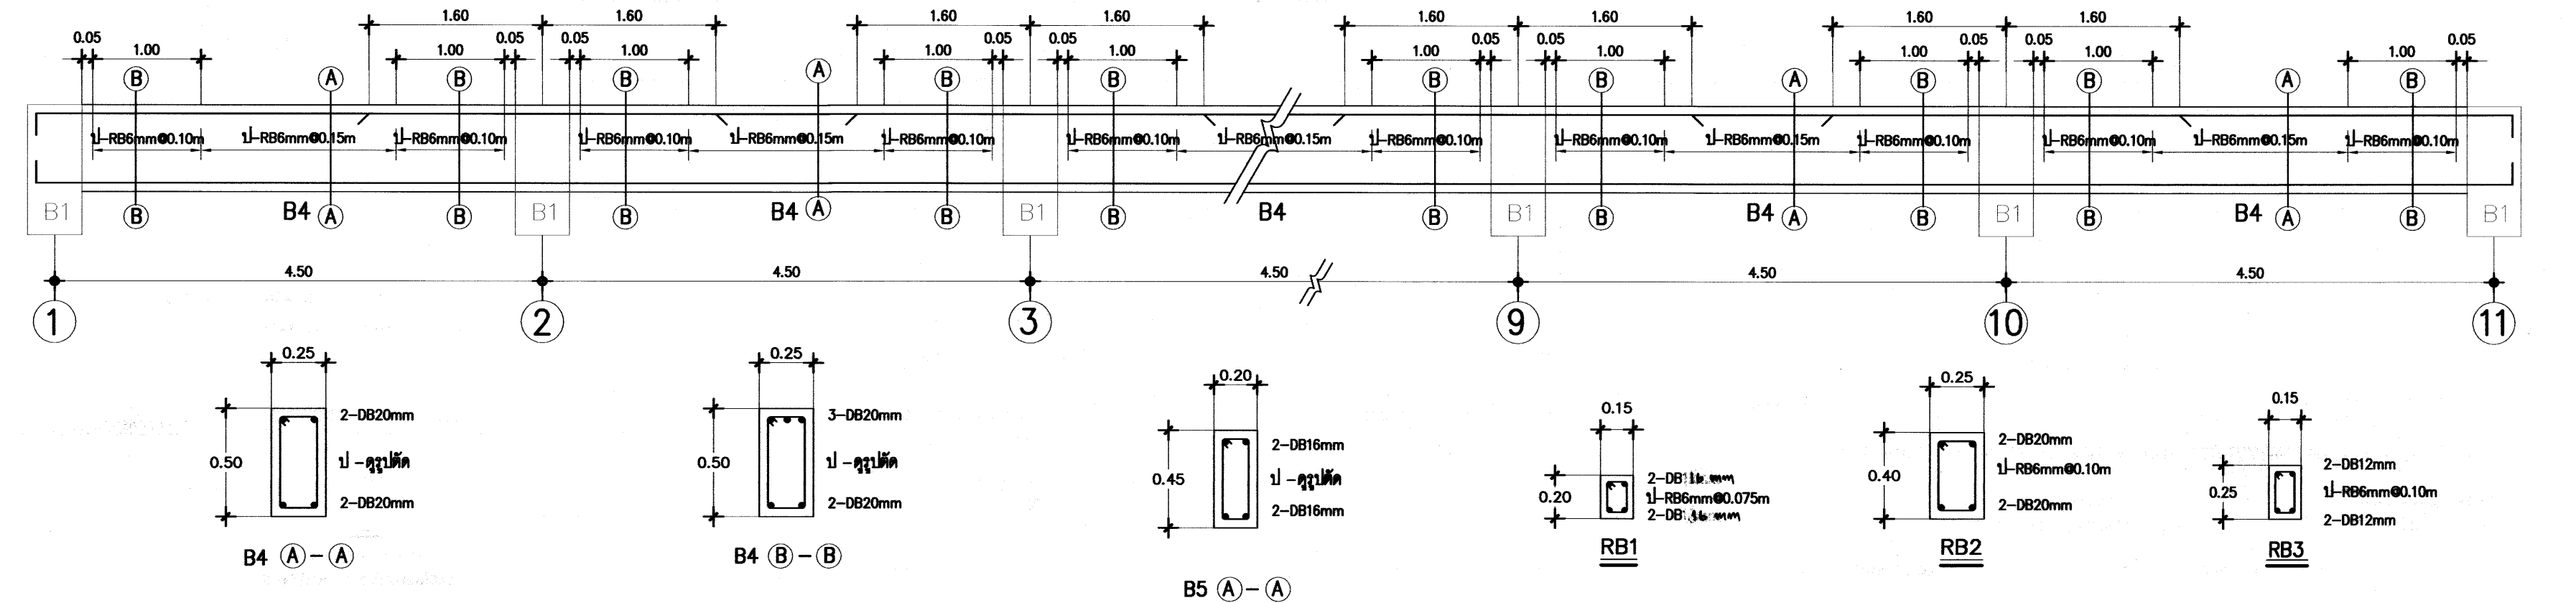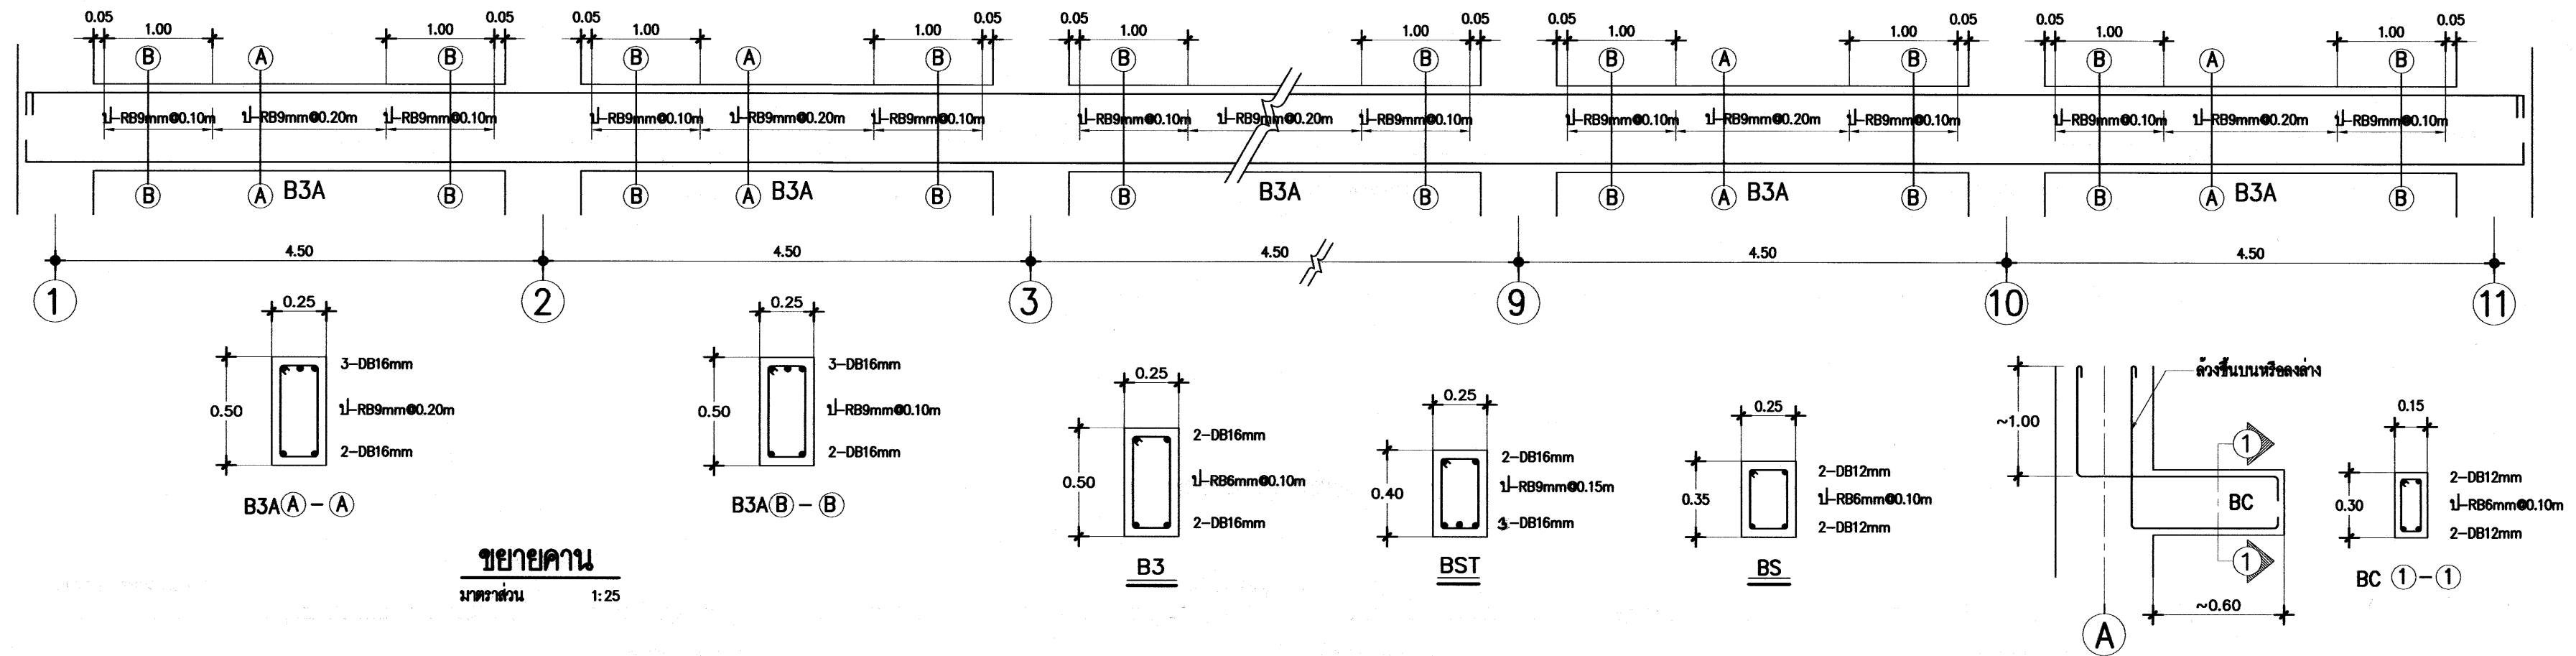






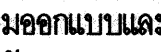
เขียนแบบ: นางสาววิภา วงศ์สัน นายชาณุณรงค์ แกนสันแสง	สถาปนิก: นางสาววิภา วงศ์สัน ส.สค.1959	วิศวกร: นายชาณุณรงค์ แกนสันแสง ทย 42782	ผู้อำนวยกำรกลุ่มออกแบบและก่อสร้าง ลงนาม วันที่		กลุ่มออกแบบและก่อสร้าง สำนักอำนวยการ สำนักงานคณะกรรมการการศึกษาขั้นพื้นฐาน กระทรวงศึกษาธิการ	แบบแผนที่ S-11	
หัวหน้างานช่างโยธา: นายคณา หานะกุล		นายเดชชาติ อุดมศักดิ์ สย 5582	ผู้อำนวยกำรสำนักอำนวยการ ลงนาม วันที่			โรงเรียนในสังกัด สทศ	แผนที่ 26
- แบบรูปอาคารหลังนี้เป็นลิขสิทธิ์ตาม พ.ร.บ.วิชาชีพ อนุญาตให้ใช้ในราชการของ สทศ เท่านั้น หากมีใ้ผู้อื่นนำไปก่อสร้าง คัดแปลง คัดลอกโดยไม่ได้รับอนุญาตจากผู้ออกแบบก่อน จะมีความผิดตามกฎหมาย	หัวหน้างานสถาปัตยกรรม: นางสาววิภา วงศ์สัน ส.สค.1959	หัวหน้างานวิศวกรรม: นายเดชชาติ อุดมศักดิ์ สย 5582	เลขาธิการคณะกรรมการการศึกษาขั้นพื้นฐาน ลงนาม วันที่			อาคารเรียน 105ล/58 (ช) ด้านแผ่นดินไหว 5 ห้องเรียน	
				แบบแสดง ขยายค่า			

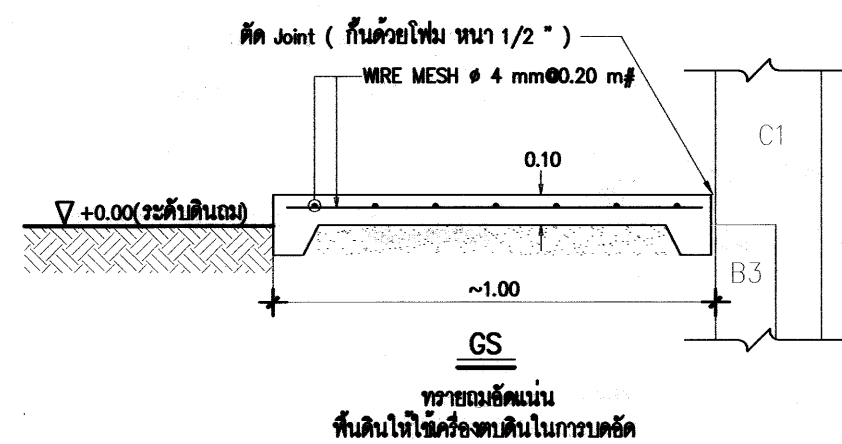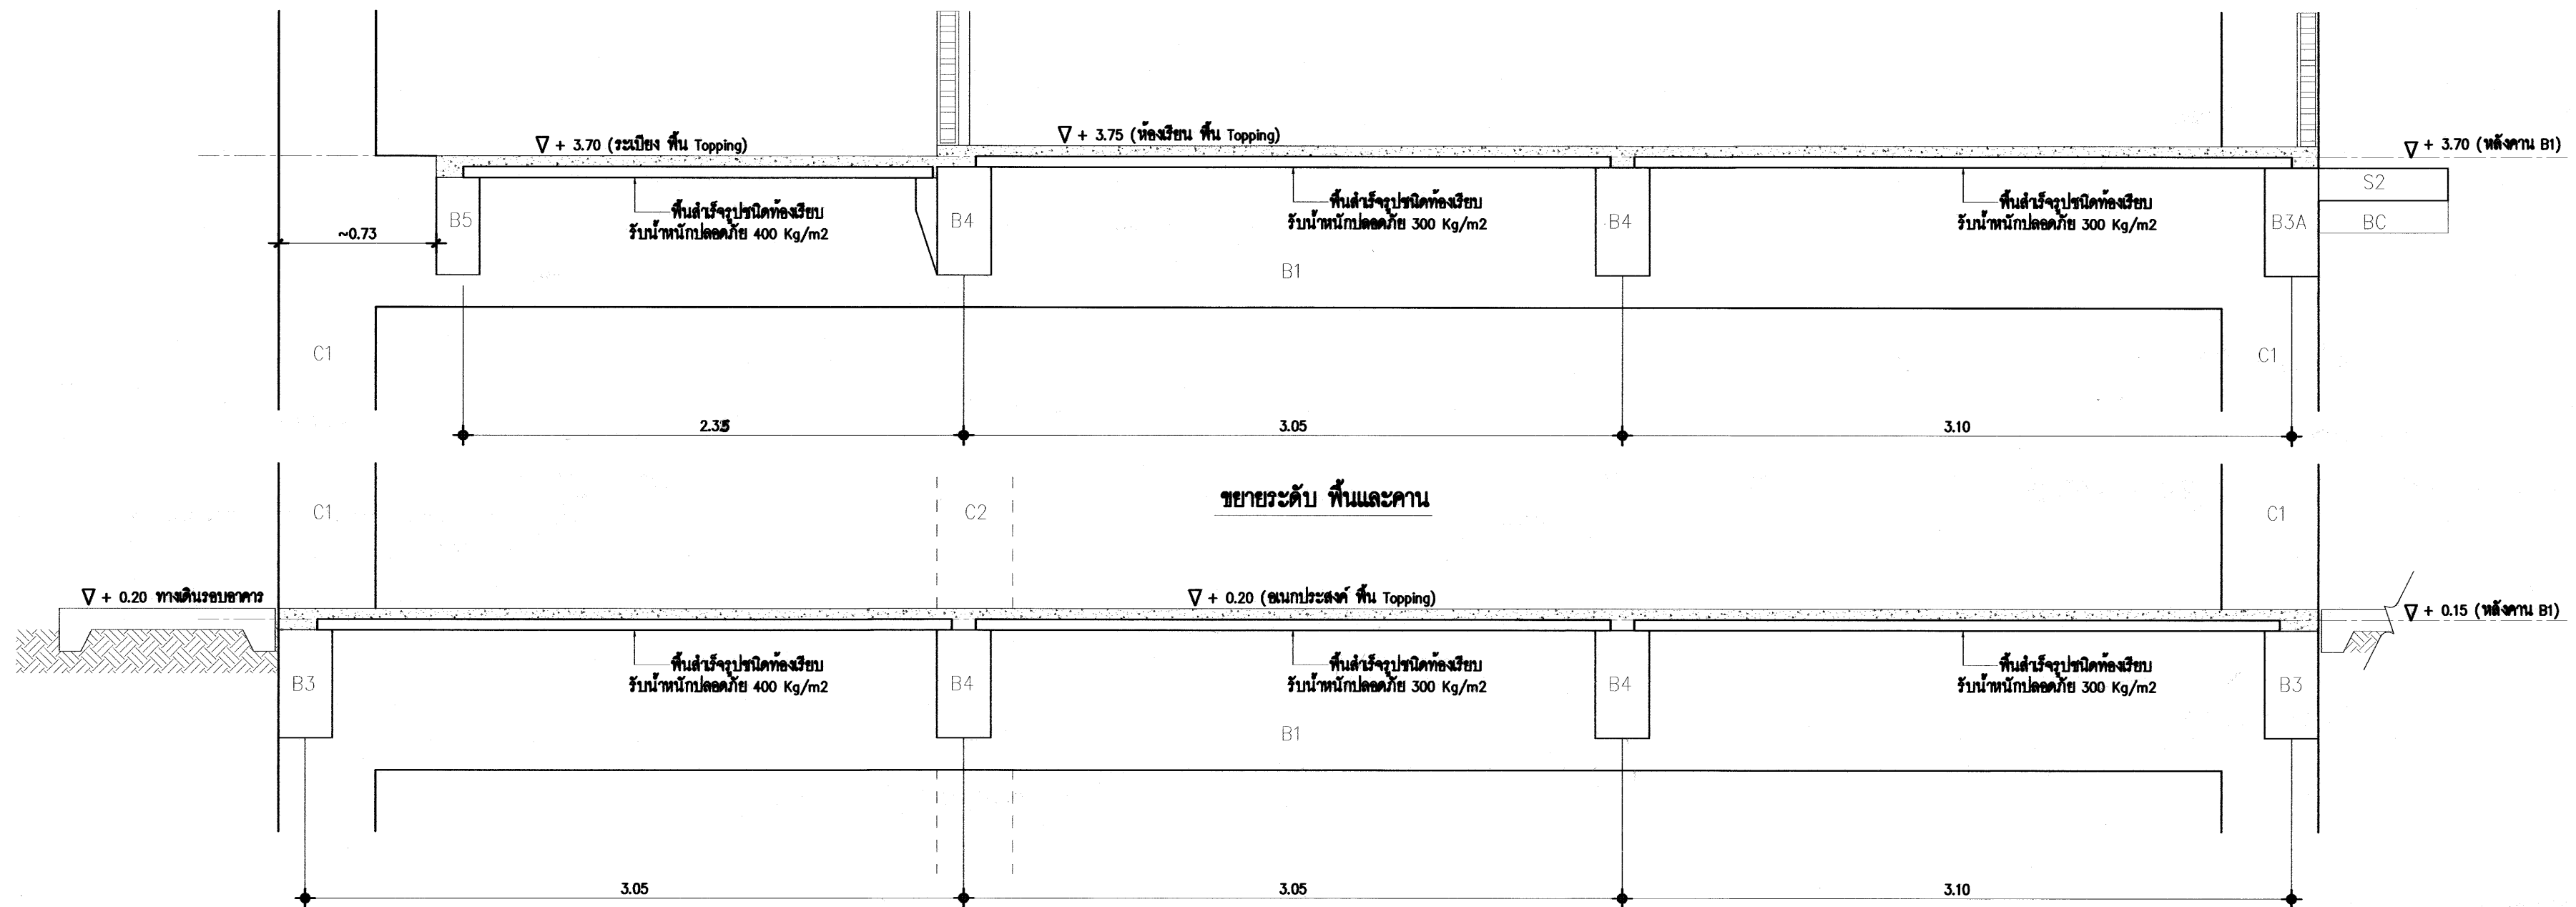





ขยายพื้น
มาตราส่วน 1:25

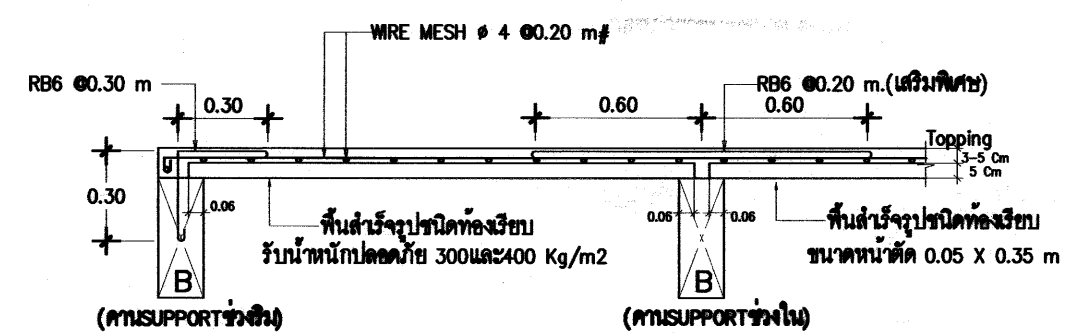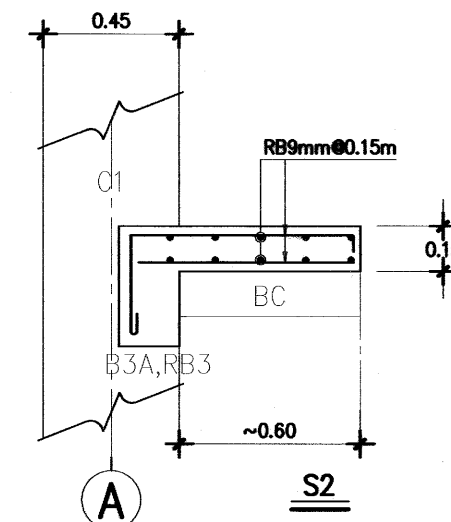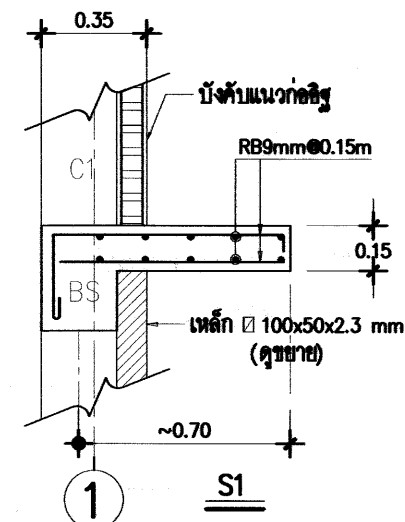


แบบขยายการเสริมเหล็กพื้นสำหรับรูป

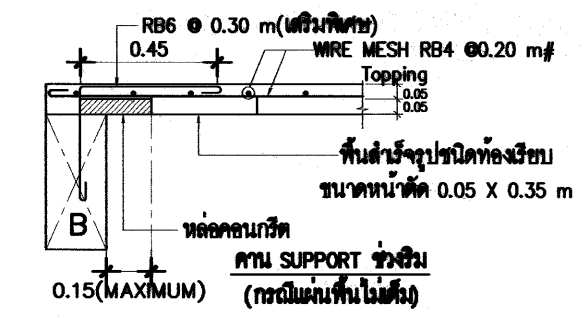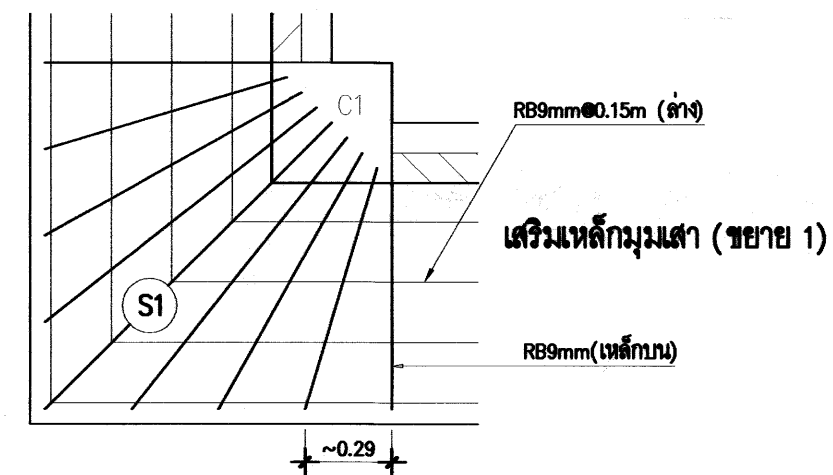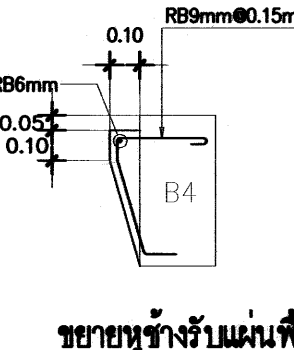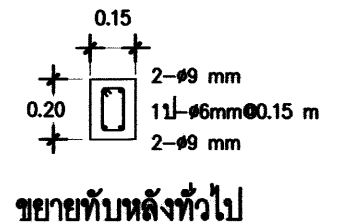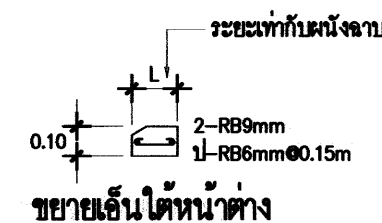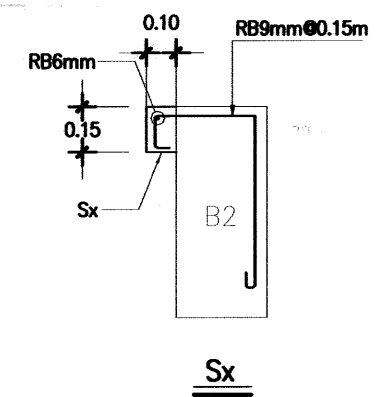


เขียนแบบ: นางสาววิภา วงศ์ผืน นายชาญณรงค์ แกนสีแสง	สถาปนิก: นางสาววิภา วงศ์ผืน ส.ส. 1959	วิศวกร: นายชาญณรงค์ แกนสีแสง ภ.ย. 42782	ผู้ออกแบบและก่อสร้าง ลงนาม: วันที่:		กลุ่มออกแบบและก่อสร้าง สำนักอำนวยการ สำนักงานคณะกรรมการการศึกษาขั้นพื้นฐาน กระทรวงศึกษาธิการ	แบบแผนที่ S-12
หัวหน้างานช่างโยธา: นายคำภา หานะกุล		นายเดชชาติ อุดลยศักดิ์ ส.ย. 5582	ผู้อำนวยความสะดวก ลงนาม: วันที่:			พื้นที่ 27
- แบบรูปอาคารหลังนี้เป็นลิขสิทธิ์ตาม พ.ร.บ.วิชาชีพ อนุญาตให้ใช้ในราชการ ของ สทศ เท่านั้น ห้ามมิให้ผู้อื่นนำไปก่อสร้าง คัดลอก โดยมิได้ขออนุญาตจากผู้ออกแบบก่อน จะมีความผิดตามกฎหมาย	หัวหน้างานสถาปัตยกรรม: นางสาววิภา วงศ์ผืน ส.ส. 1959	หัวหน้างานวิศวกรรม: นายเดชชาติ อุดลยศักดิ์ ส.ย. 5582	เลขาธิการคณะกรรมการการศึกษาขั้นพื้นฐาน ลงนาม: วันที่:			รวม 28 แผ่น

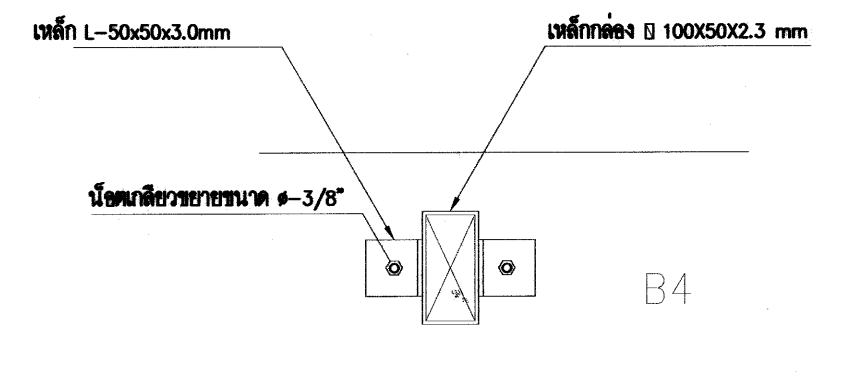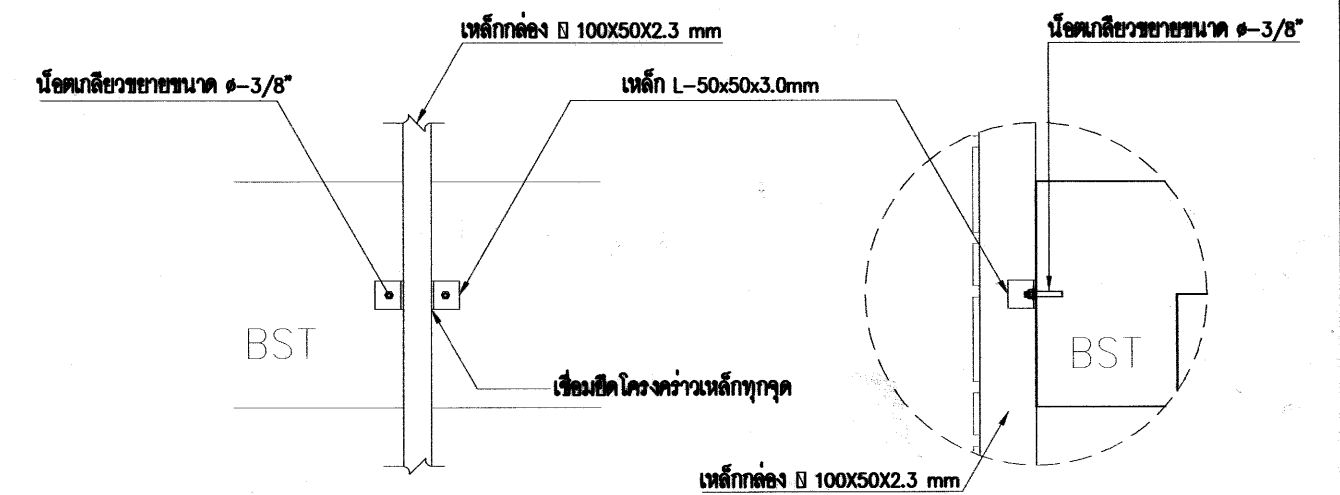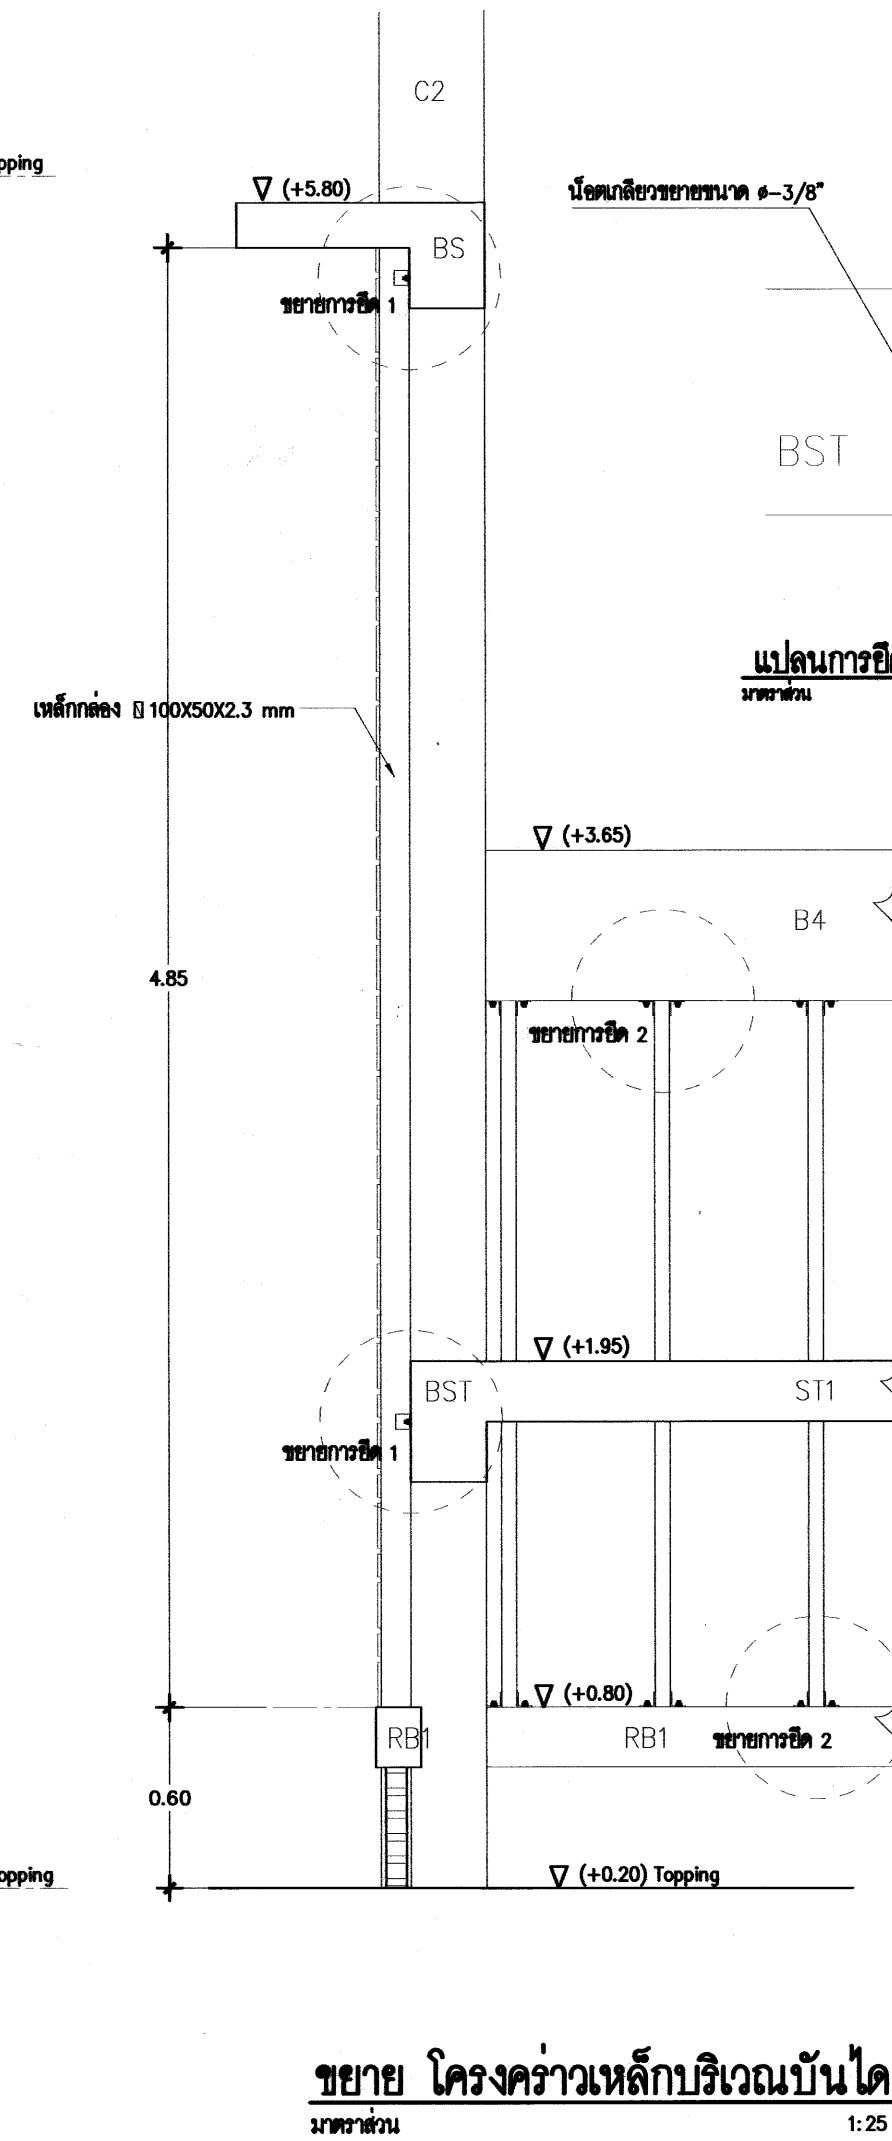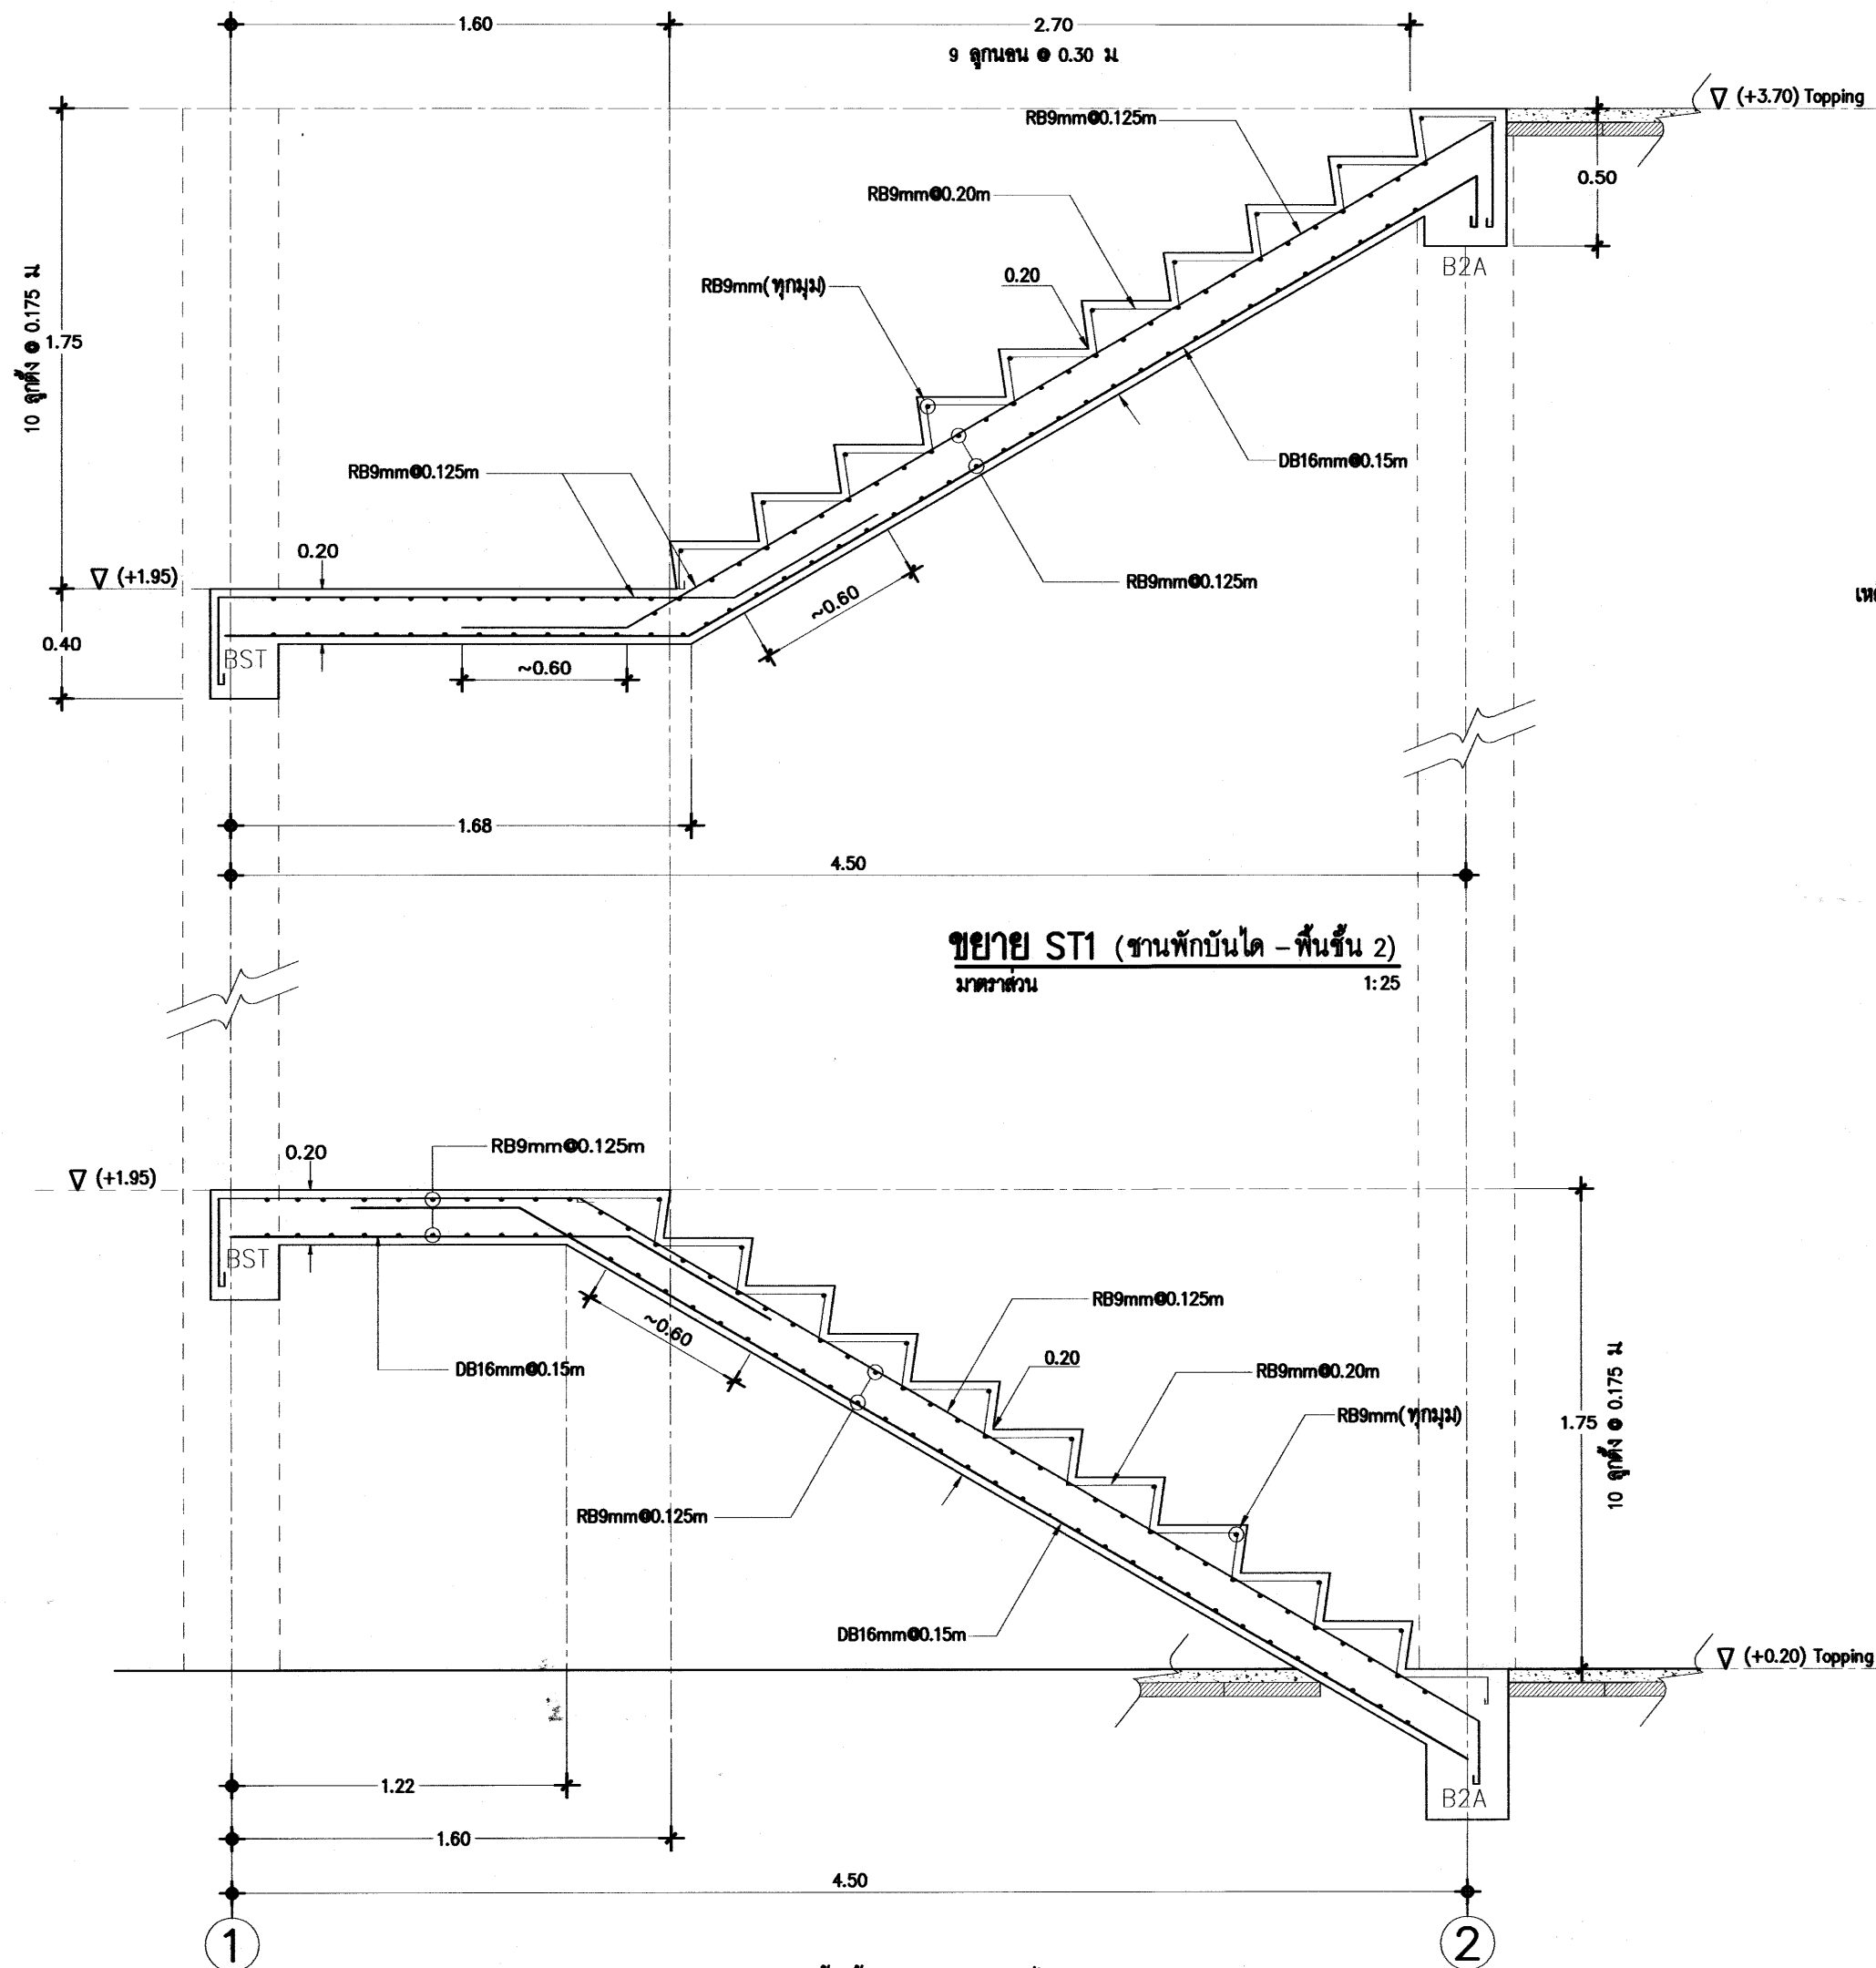





หมายเหตุ : ให้ปรับแปลนการยึดโครงสร้างด้วยความเหมาะสม

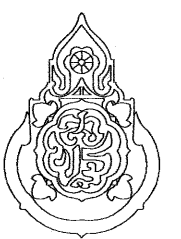เขียนแบบ: นางสาววิภา วงศ์ผืน นายชานนต วัฒนสินแสง	สถาปนิก: นางสาววิภา วงศ์ผืน ส.ศ. 1959	วิศวกร: นายชานนต วัฒนสินแสง ภย 42782	ผู้ออกแบบและก่อสร้าง		กลุ่มออกแบบและก่อสร้าง สำนักคณบดี สำนักงานคณะกรรมการการศึกษาระดับพื้นฐาน กระทรวงศึกษาธิการ	แผนผังที่ S-13
หัวหน้างานช่างโยธา: นายคณา นานะกุล		นายชานนต วัฒนสินแสง ส.ศ. 5582	ลงนาม			
- แบบแปลนอาคารหลังนี้เป็นลิขสิทธิ์ของ พ.ร.บ.วิชาชีพ อนุญาตให้ใช้ในราชการของ ส.ท. เท่านั้น ห้ามมิให้ผู้อื่นไปก่อสร้าง คัดแปลง คัดลอก โดยมิได้ขออนุญาตจากผู้ออกแบบก่อน จะมีความผิดตามกฎหมาย	หัวหน้างานสถาปัตยกรรม: นางสาววิภา วงศ์ผืน ส.ศ. 1959	หัวหน้างานวิศวกรรม: นายชานนต วัฒนสินแสง ส.ศ. 5582	ผู้ออกแบบและก่อสร้าง			
			ลงนาม			
			ลงนาม		โรงเรียนในสังกัด ส.ท.	แผ่นที่
					อาคารเรียน 1058/58 (ข) ด้านแผ่นดินไหว 5 ห้องเรียน	28
					แบบแสดง ขยายโครงสร้างบันได	รวม 28 แผ่น

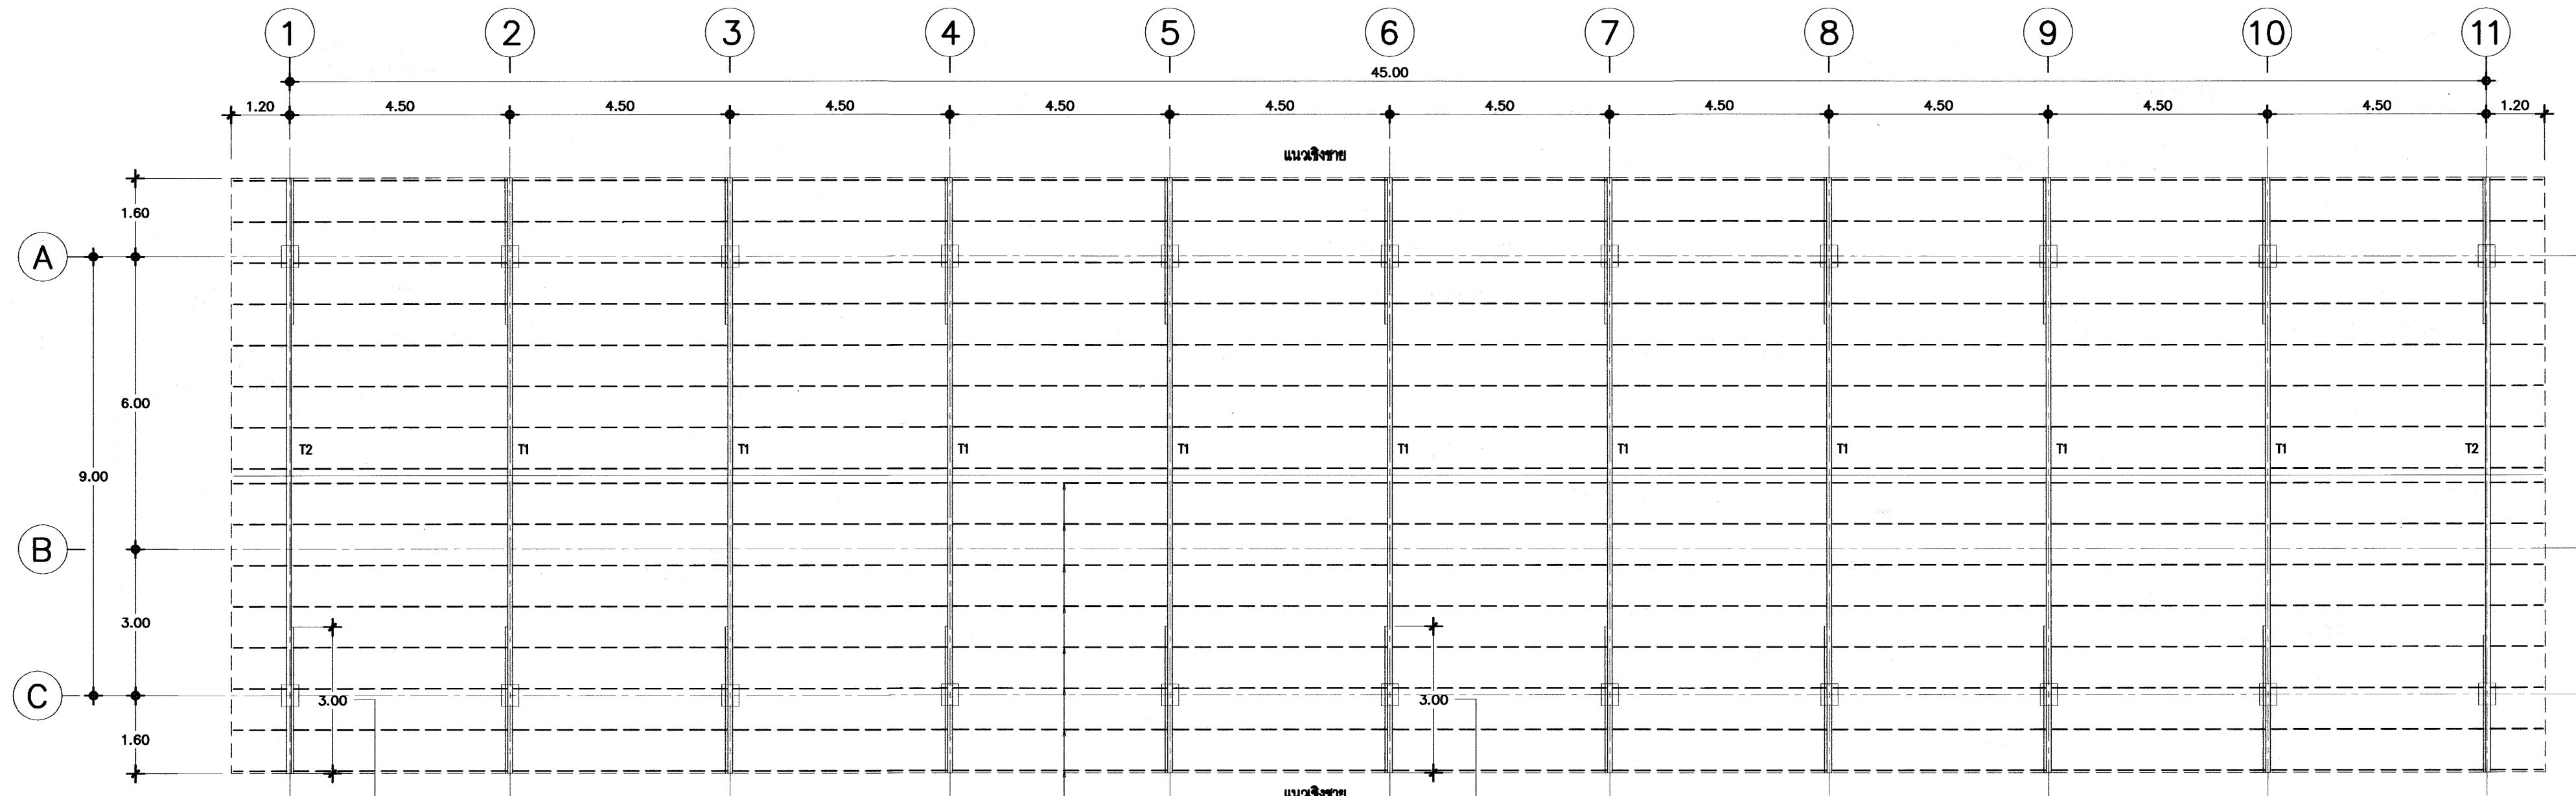

แปลนโครงสร้างหลังคา
มาตราส่วน 1:100

หมายเหตุ 1. ในกรณีไม่พบรายละเอียดหรือมีข้อผิดพลาด ให้ใช้โครงสร้างเหล็กตามผังหน้ารูป ชิดติดกันด้วยระบบ RIVET หรือ BOLT โดยให้มีระยะไม่น้อยกว่าระดับความสูงของข้อต่อ
2. ผู้รับจ้างสามารถเลือกใช้โครงสร้างคาน้ำรูปใดก็ได้ โดยให้มีรายละเอียดของโครงสร้างตามเงื่อนไขข้อ 1

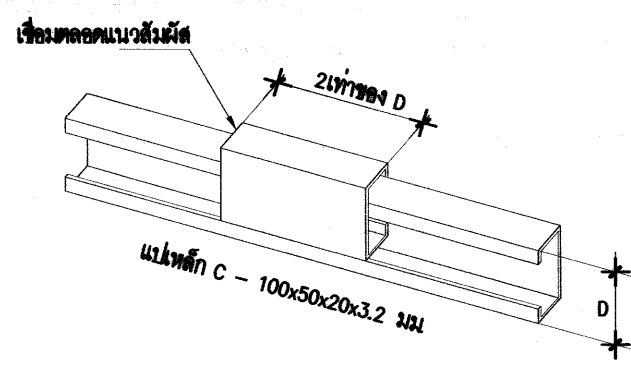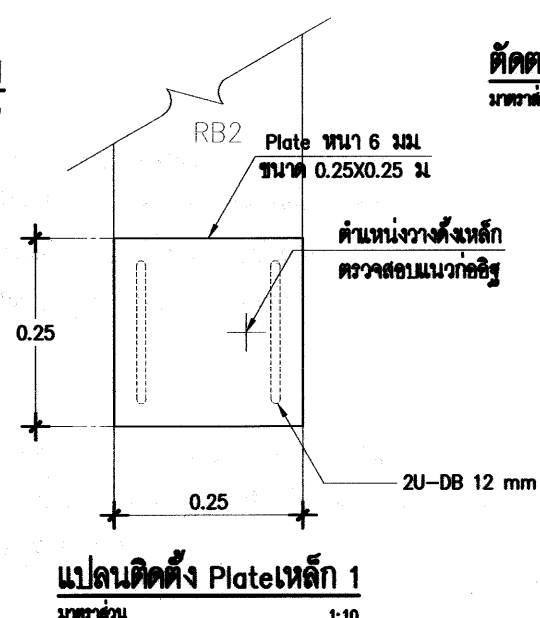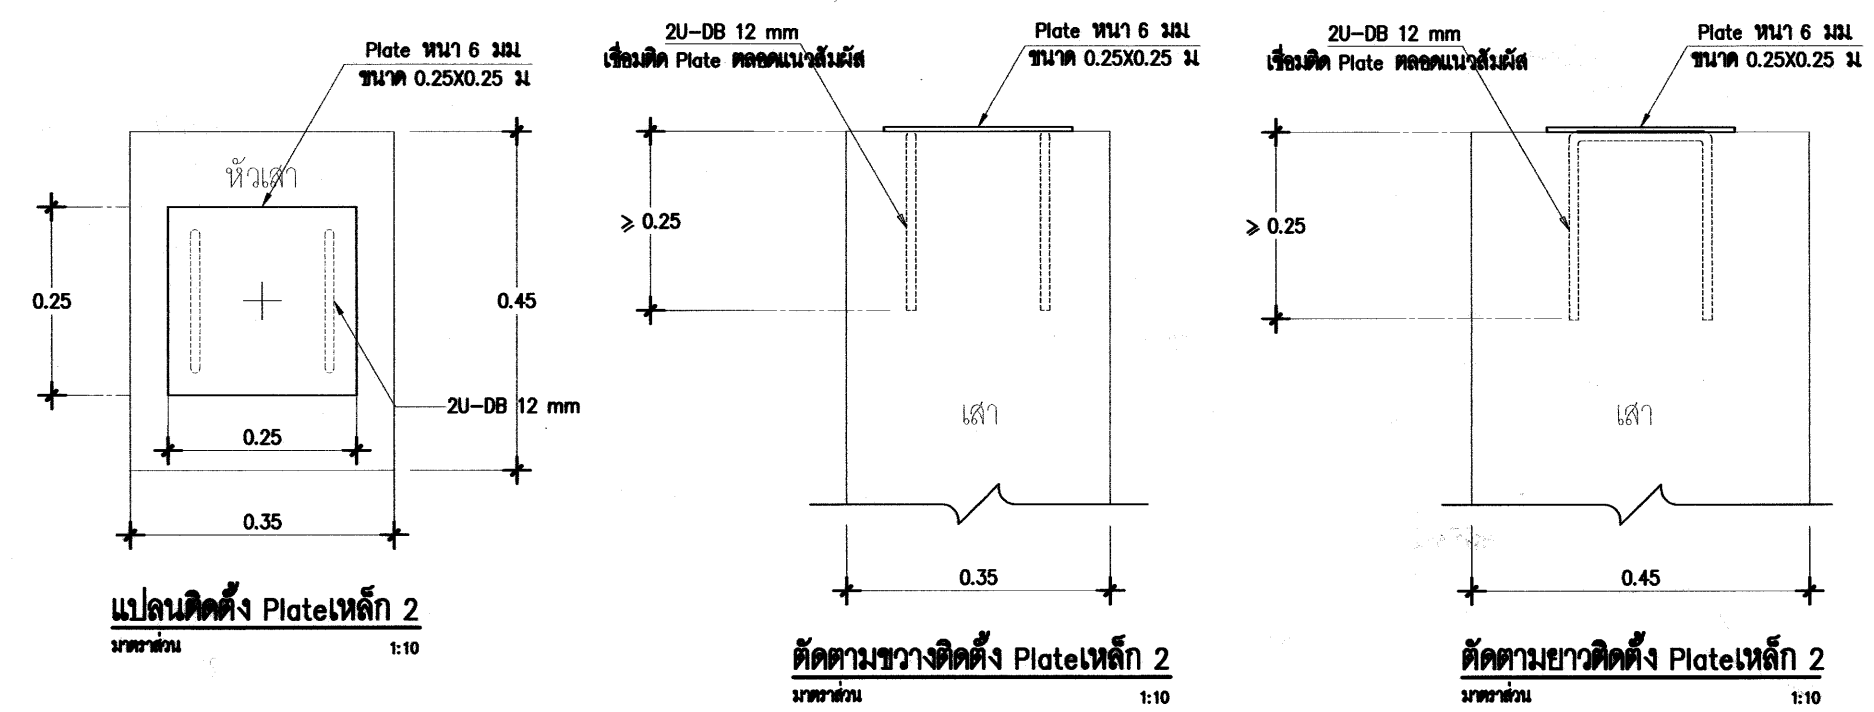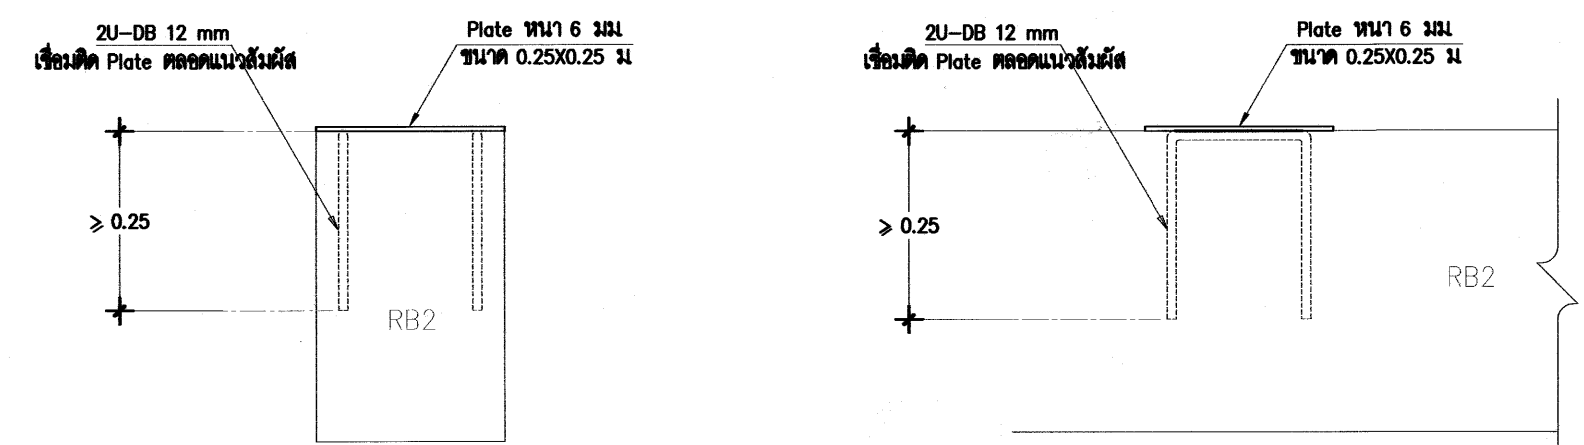

เขียนแบบ: นางสาววิภา วงศ์สัน นายชาญณรงค์ แฉนสีแสง	สถาปนิก: นางสาววิภา วงศ์สัน ส.ศด.1959	วิศวกร: นายชาญณรงค์ แฉนสีแสง ภย 42782	ผู้อำนวยวยการกลุ่มออกแบบและก่อสร้าง ลงนาม วันที่		กลุ่มออกแบบและก่อสร้าง สำนักอำนวยการ สำนักงานคณะกรรมการการศึกษาขั้นพื้นฐาน กระทรวงศึกษาธิการ	แบบแผนที่ S-05	
หัวหน้างานช่างโยธา: นายคณาก หานะกุล	หัวหน้างานสถาปัตยกรรม: นางสาววิภา วงศ์สัน ส.ศด.1959	นายคณชาติ อุดลยศักดิ์ สย 5582	ผู้อำนวยวยการสำนักอำนวยการ ลงนาม วันที่			โรงเรียนในสังกัด สพฐ.	แผนที่ 20
- แบบรูปอาคารหลังนี้เป็นลิขสิทธิ์ตาม พ.ร.บ.วิชาชีพ อนุญาตให้ใช้ในราชการ ของ สพฐ. เท่านั้น ห้ามมิให้ผู้อื่นไปก่อสร้าง คัดแปลง คัดลอก โดยมิไดรขออนุญาตจากผู้ออกแบบก่อน จะมีความผิดตามกฎหมาย		หัวหน้างานวิศวกรรม: นายคณชาติ อุดลยศักดิ์ สย 5582	เลขาธิการคณะกรรมการการศึกษาขั้นพื้นฐาน ลงนาม วันที่			อาคารเรียน 105ล/58 (ข) ด้านแผ่นดินไหว 5 ห้องเรียน	รวม 28 แผ่น