

แบบรูปรายการใช้สำหรับ

ปีงบประมาณ 2562

รูปด้านข้าง	๑:100
-------------	-------

แปลนพื้นและผังไฟฟ้า	1:100
---------------------	-------

๕. ผนังก่ออิฐหรือคอนกรีตบล็อก ฉาบปูนเรียบทั้ง 2 ด้าน
ภายนอกตีเส้นตามแบบกำหนดไว้

รูปด้านหน้า	1:100
-------------	-------

รูปถ่ายทาสี 1:100

รูปตัด (ก) - (ก)	1:50
------------------	------

สัญญาลักษณะไฟฟ้า

- = โคมไฟหลอดฟลูออเรสเซนต์ ขนาด 2-40 วัตต์ มีทั้งแบบขาพร้อมทั้งการแขวน
 □ = โคมไฟหลอดฟลูออเรสเซนต์ ขนาด 32 W. ติดเพดาน มีทั้งการแขวน
 ○ = โคมไฟสปอร์ตไลท์ ขนาด 150 W. จำนวน 8 ดวง ติดบนฝ้าเพดาน
 (P) = ปลั๊กไฟฟ้า ชนิด 2 ขั้ว มีน๊อตหรือสลัก
 (S) = สวิตช์ ปิด - เปิด

- ☒ เครื่องตัดไฟฟ้าลัดวงจรอัตโนมัติ (เครื่องป้องกันไฟฟ้ารั่วไฟฟ้าดูด)
☒ SAFETY SWITCH และ CIRCUIT BREAKER

- หมายเหตุ**

ขงเขียน
 นาย ข. 205/26 บ้านท่า




กองอำนวยการ และโครงสร้าง
กรมสามัญศึกษา
กระทรวงศึกษาธิการ




ส.ป.ช. 205/26
(ปี 2539)

---	-------------

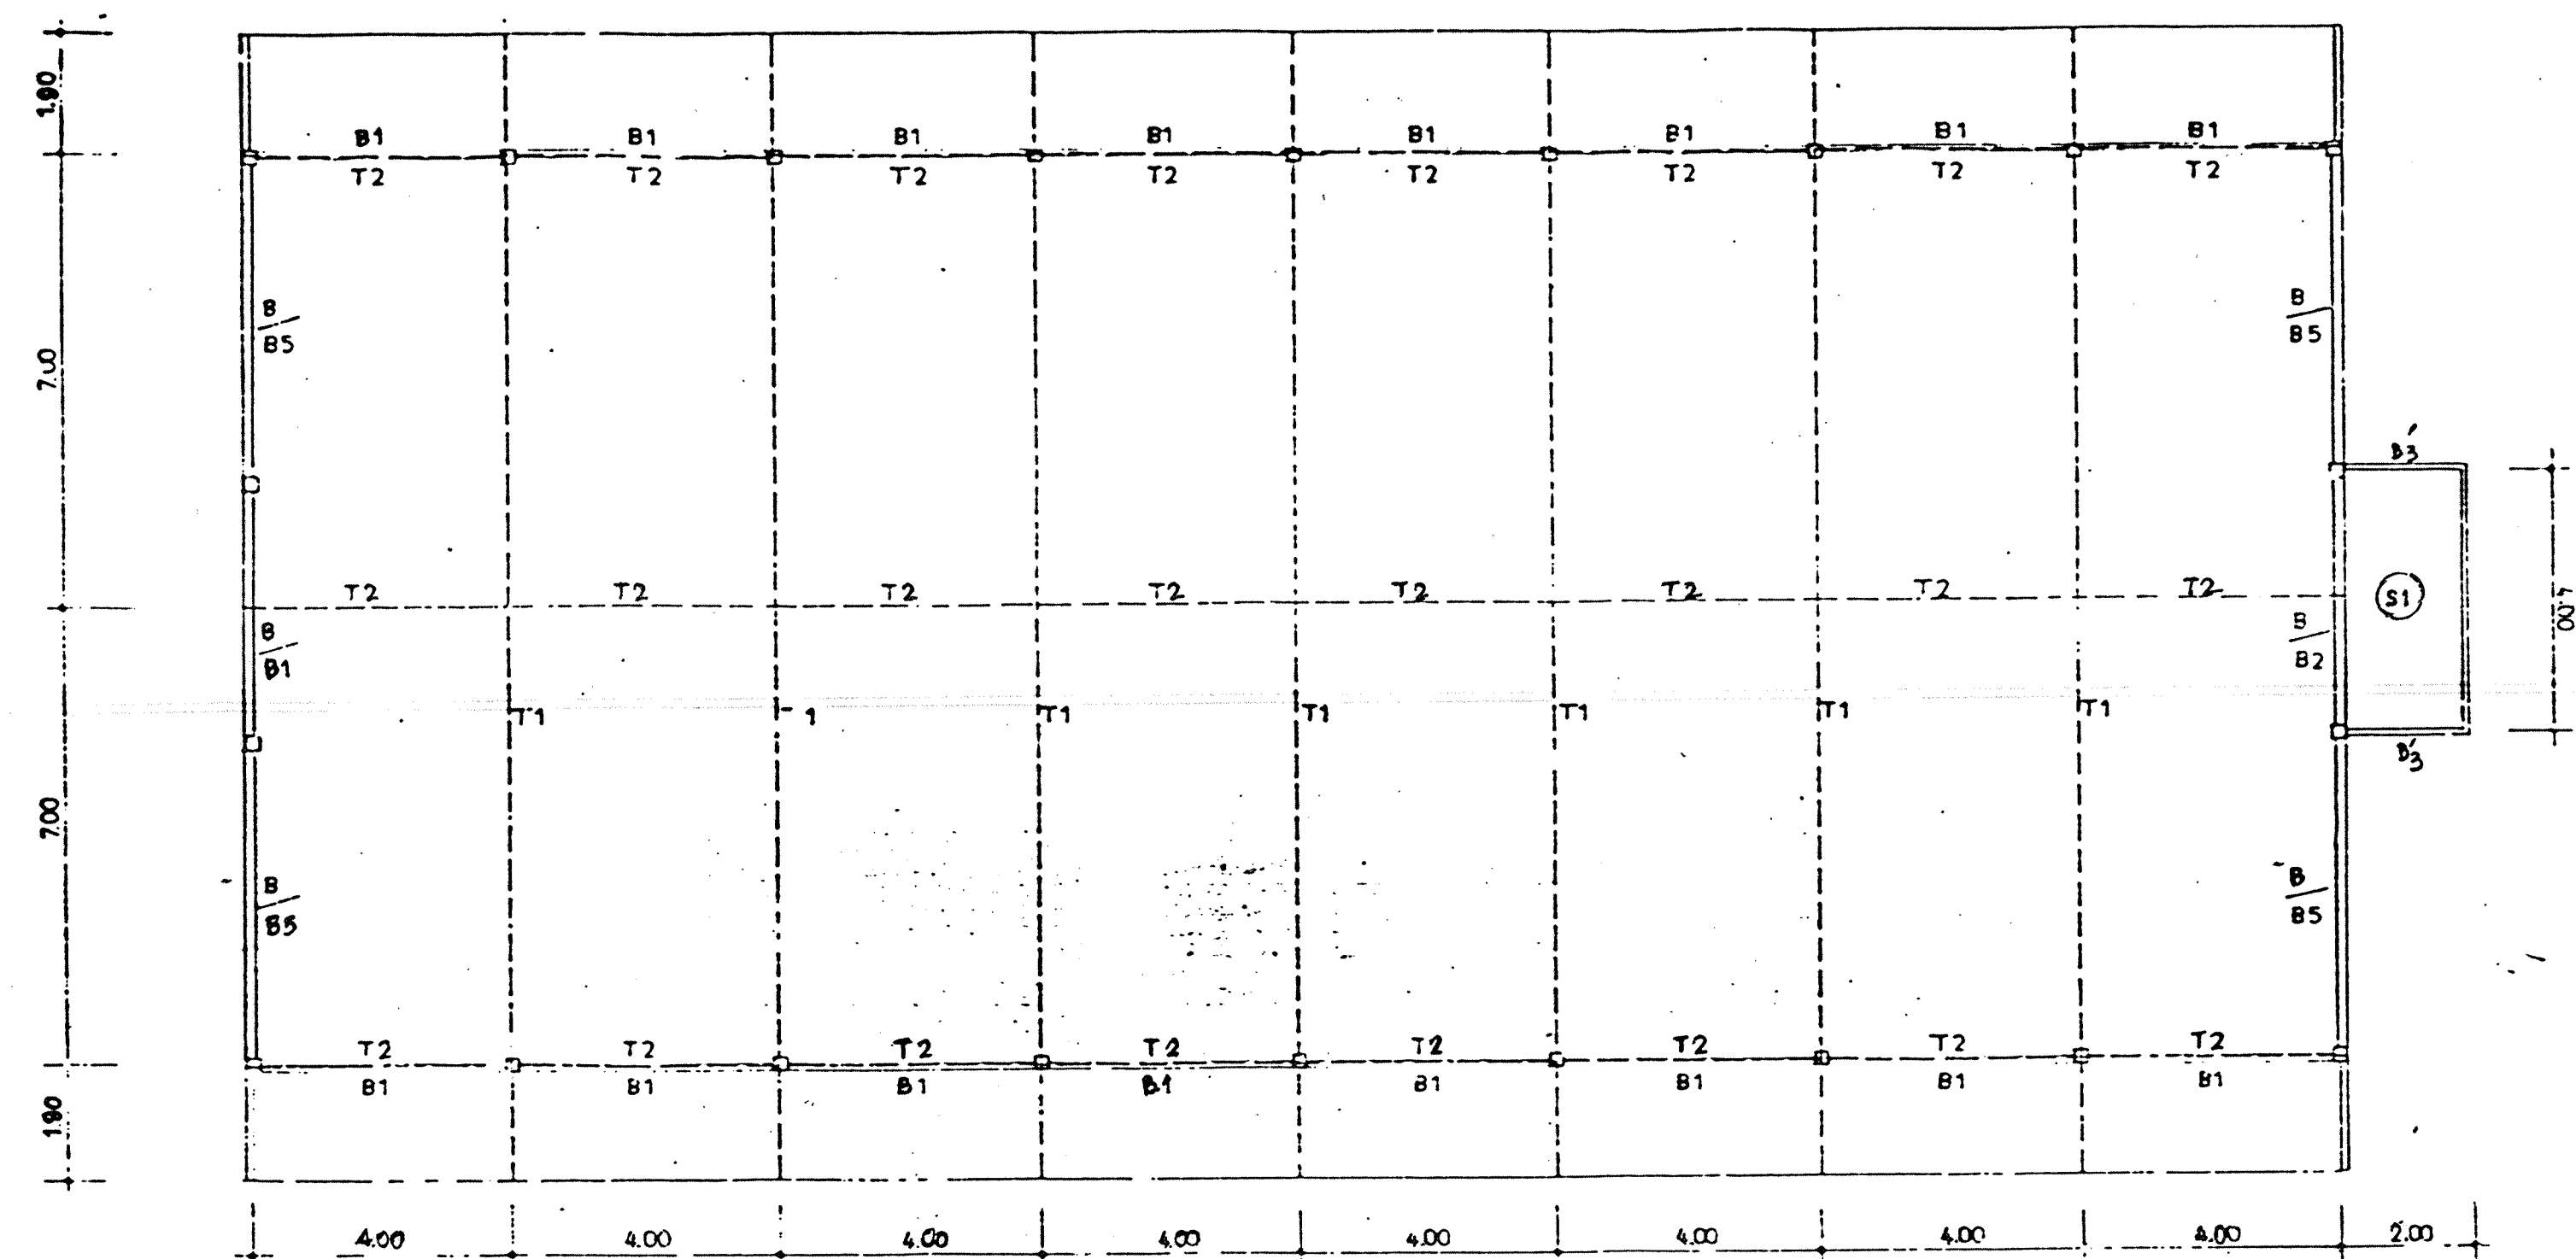


แปลนคาน - โครงหลังคา 1:100



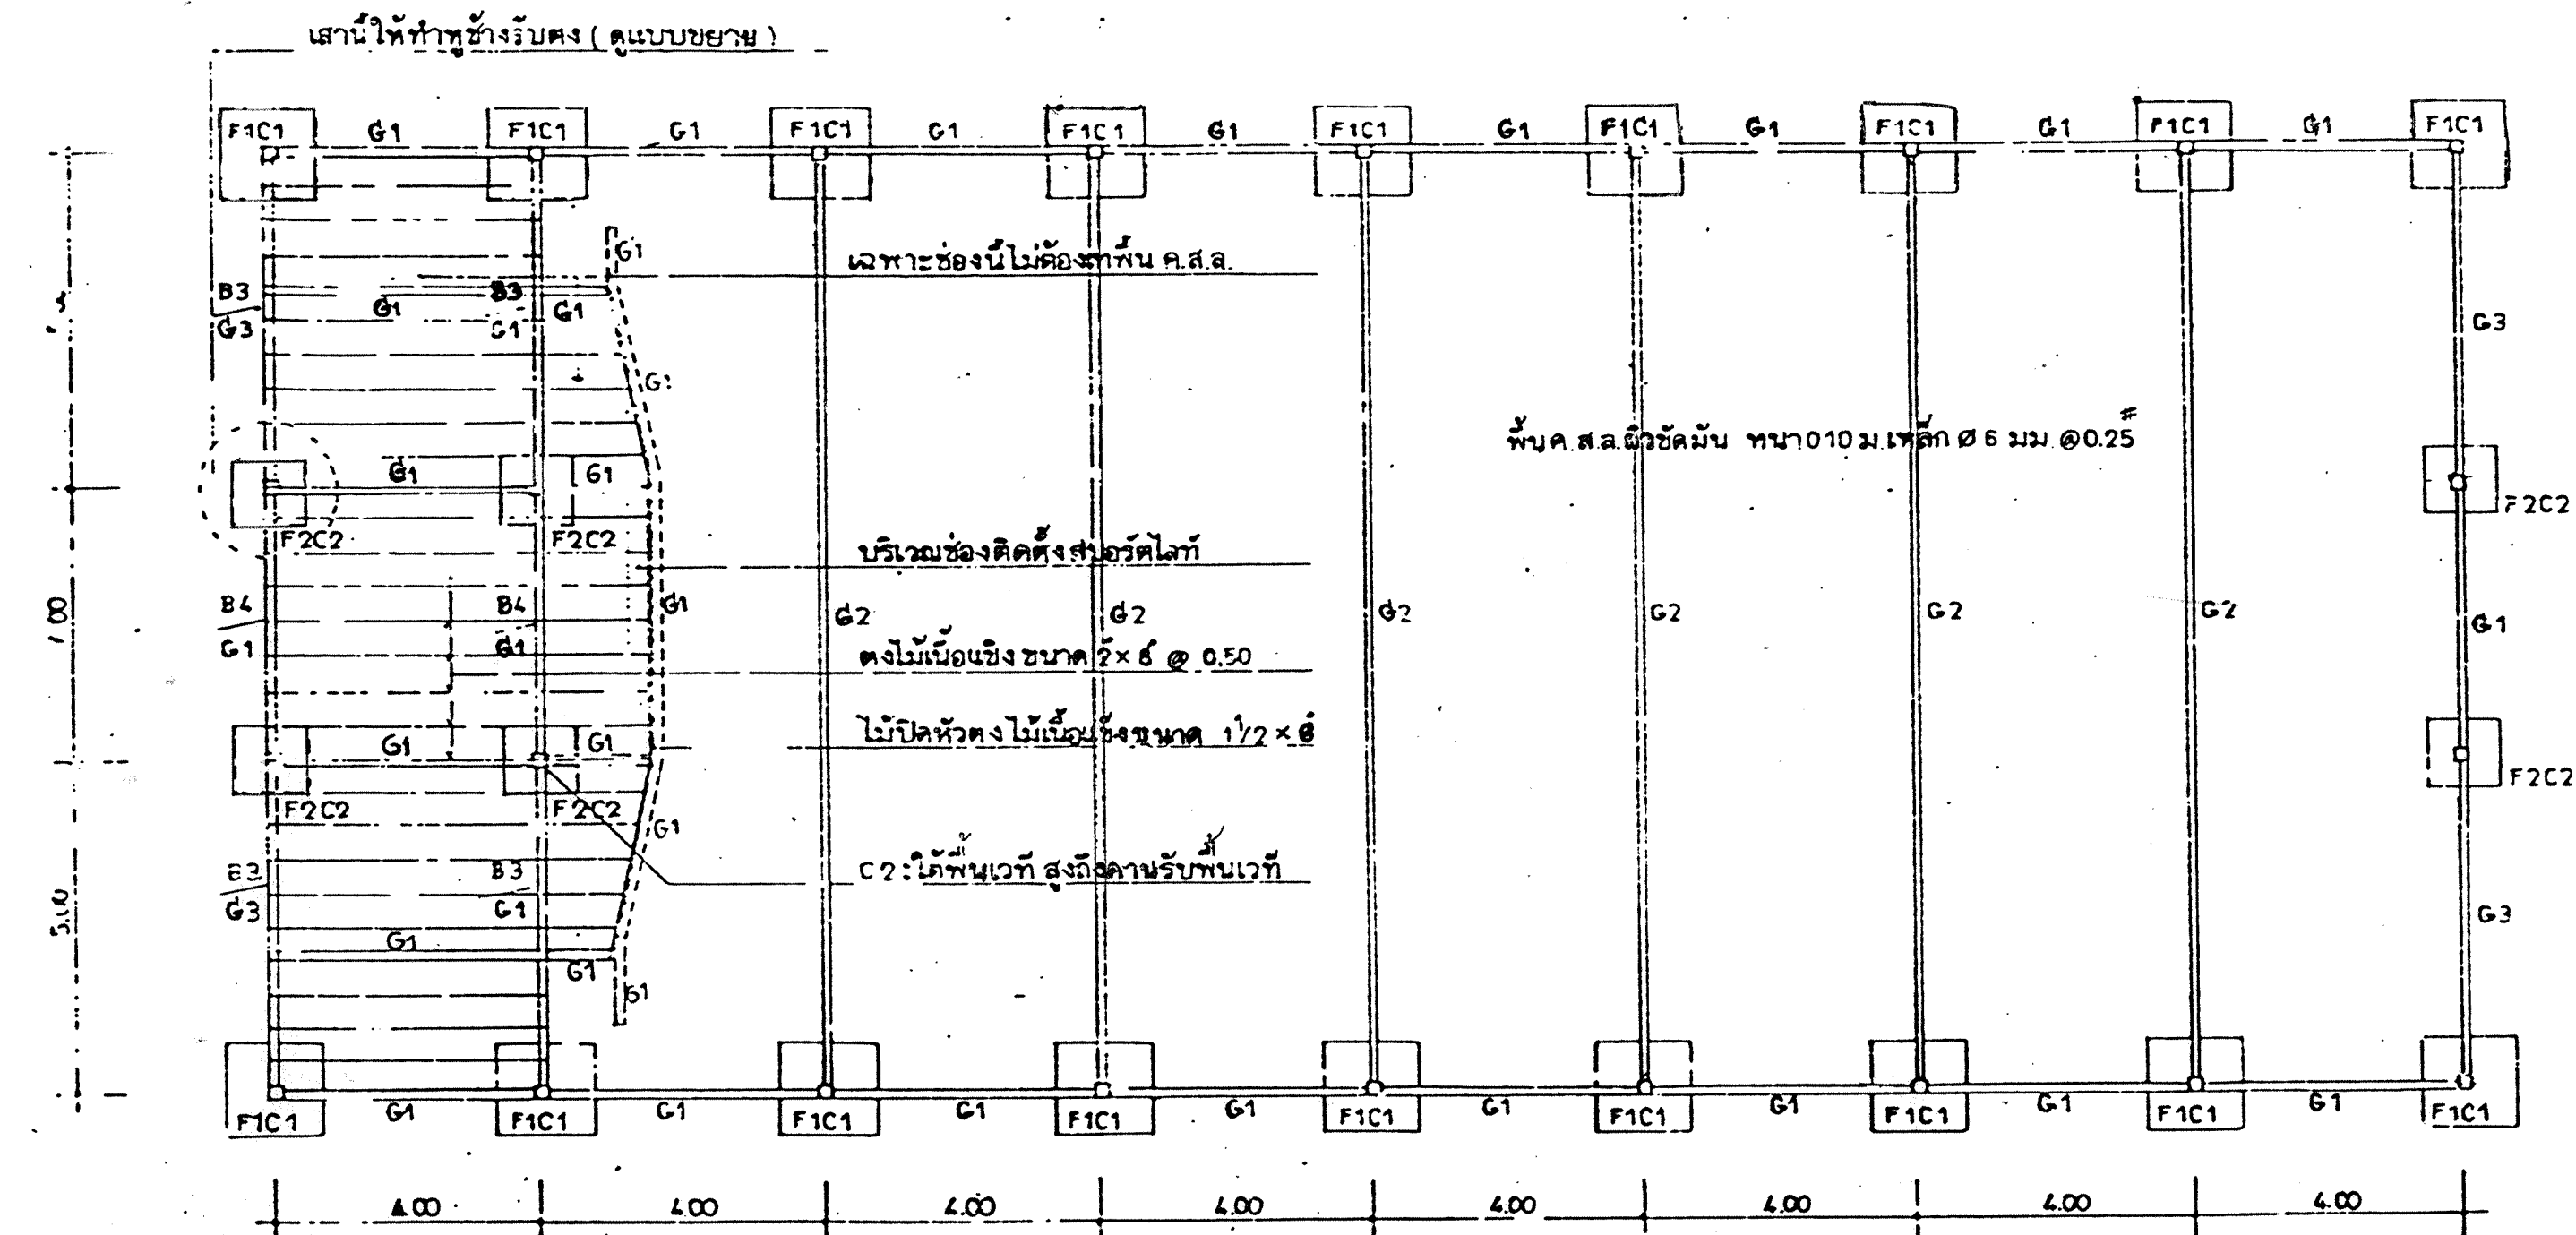


แปลนฐานราก คานคอดิน และโครงพื้นเวที 1:100

ข้อกำหนดเริ่ม ในกรณีที่ดินหน้าเดิมยก 0.15x6.00 ม. ตามรูปแบบ
กำหนดให้มีฐานรากให้ใช้เริ่มคานคอดิน 0.12x0.12x6.00 ม. หรือเริ่ม
คานคอดินหน้าดินขึ้นที่มีเนื้อดินมากกว่า 5 ซม. แบบใด


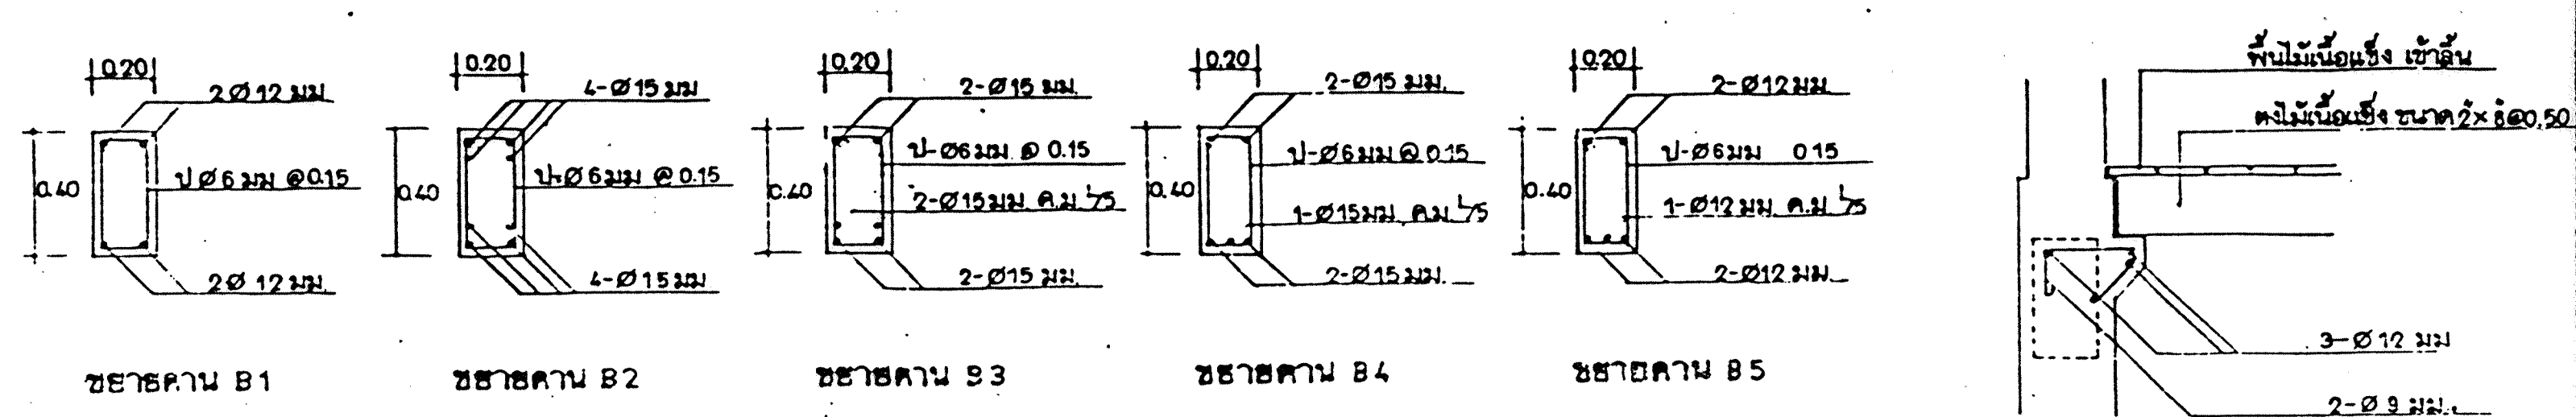


ข้อกำหนดคานคอดินและเสาเข็ม
คานคอดินหน้าดิน 0.12x0.12x6.00 ม.
เสาเข็ม 0.12x0.12x6.00 ม.

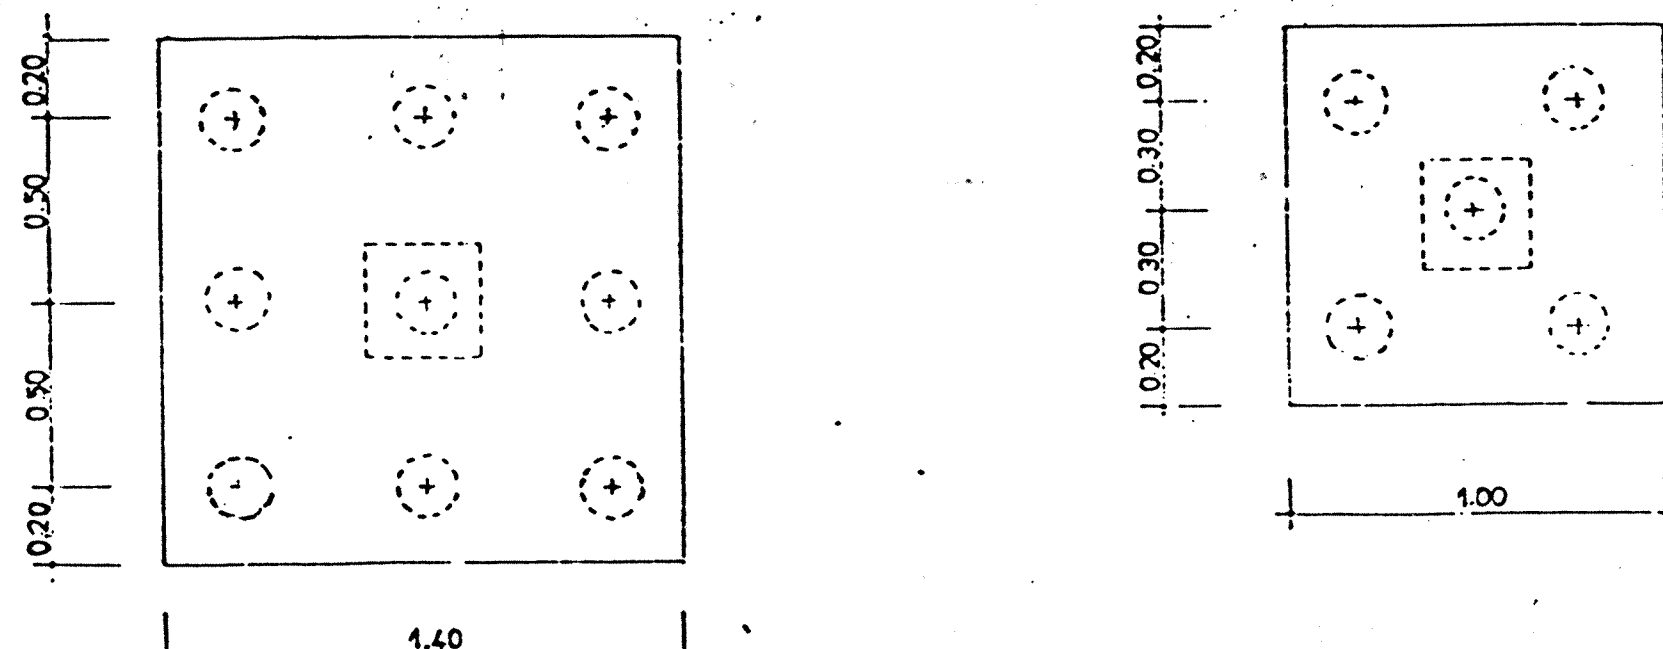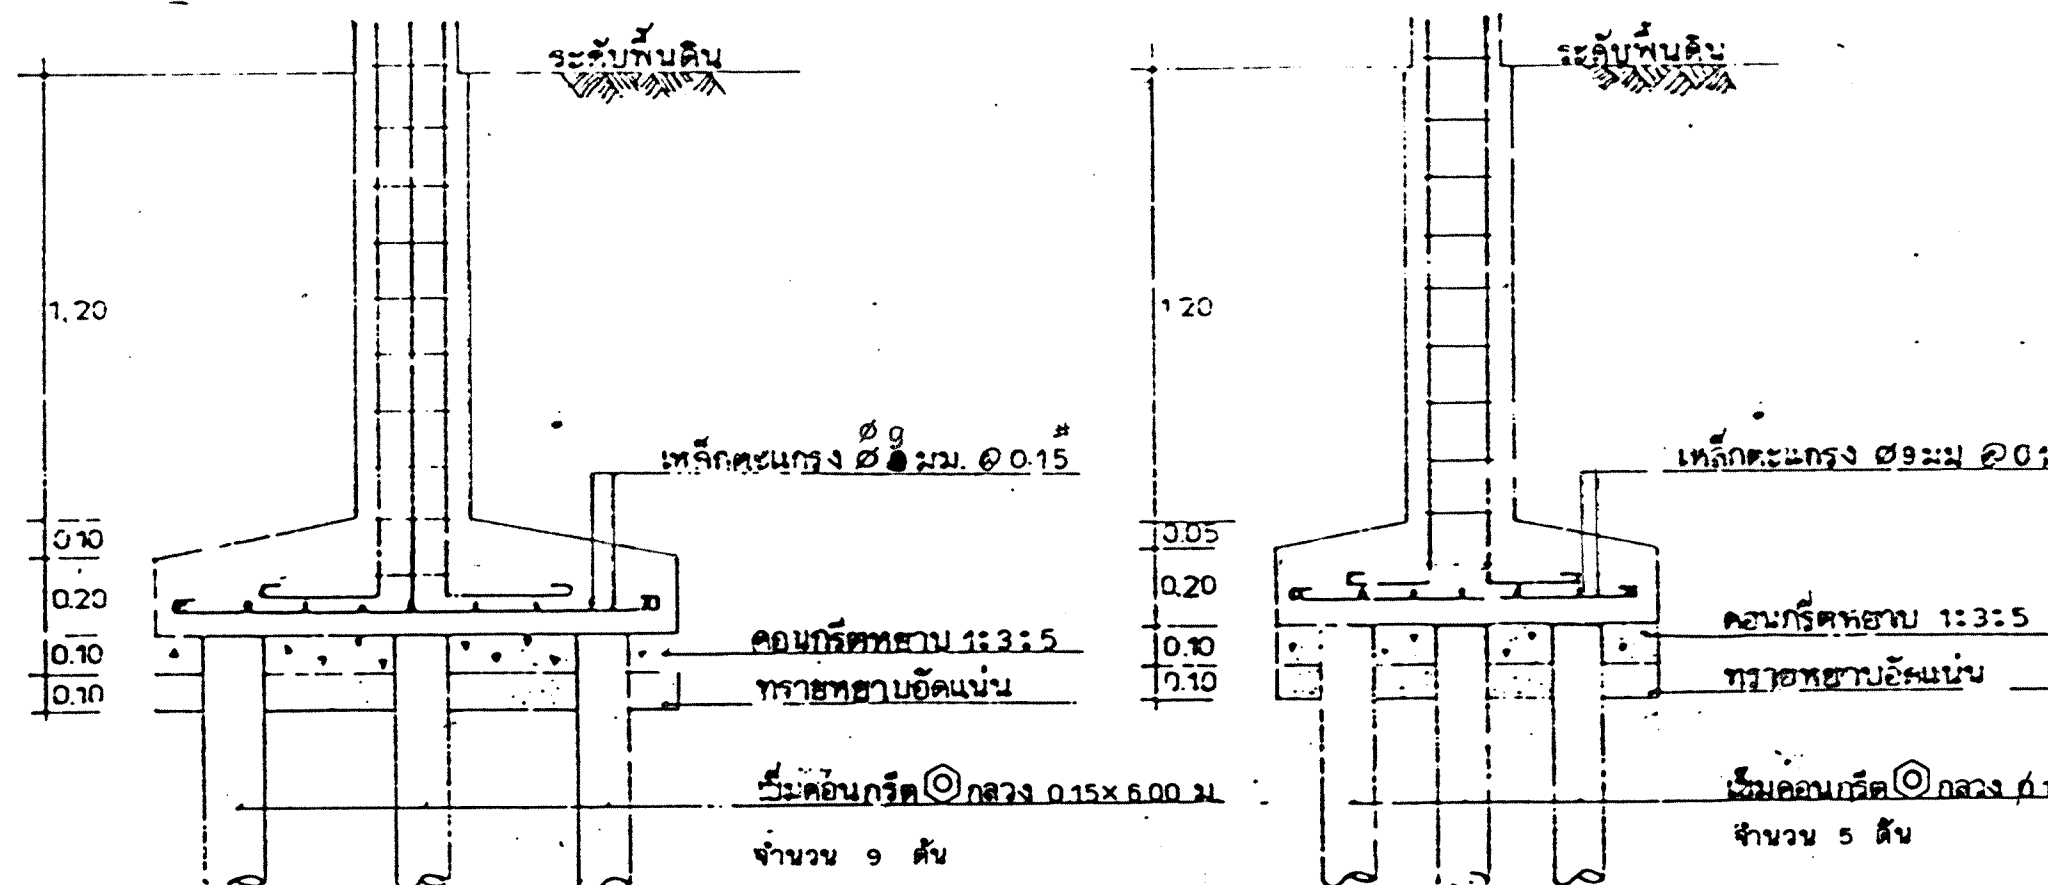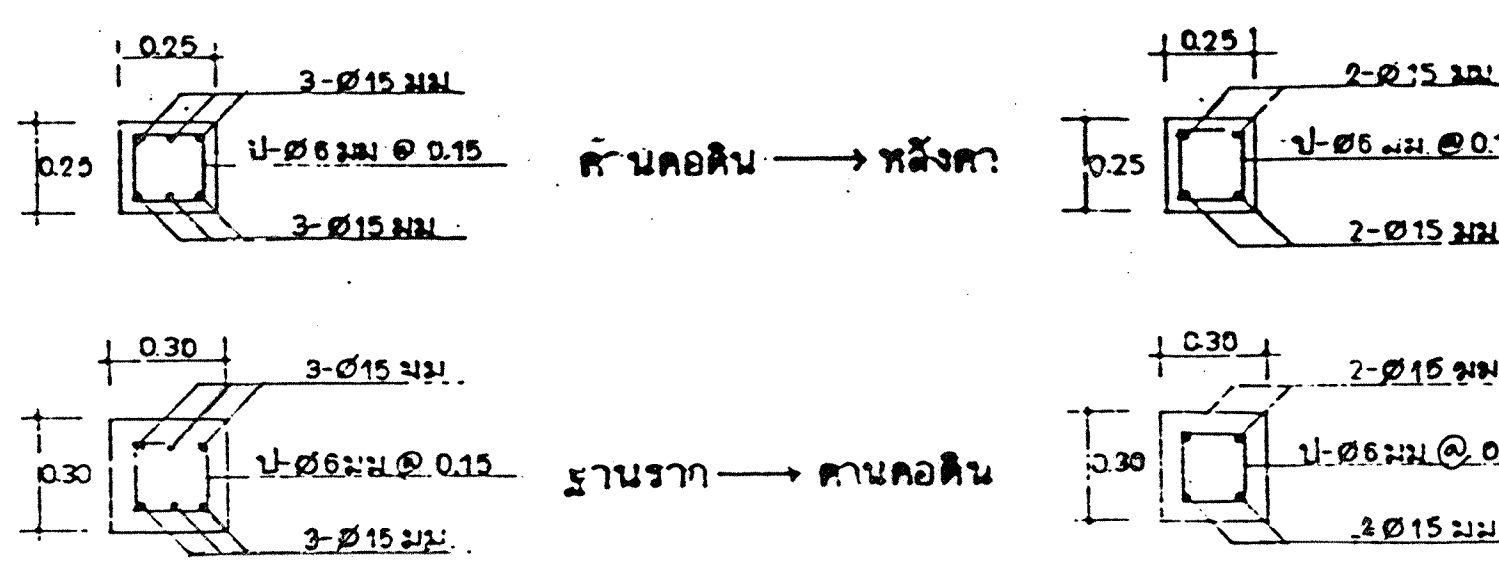

ขยาย B1C1 1:20

ขยาย F2C2 1:20

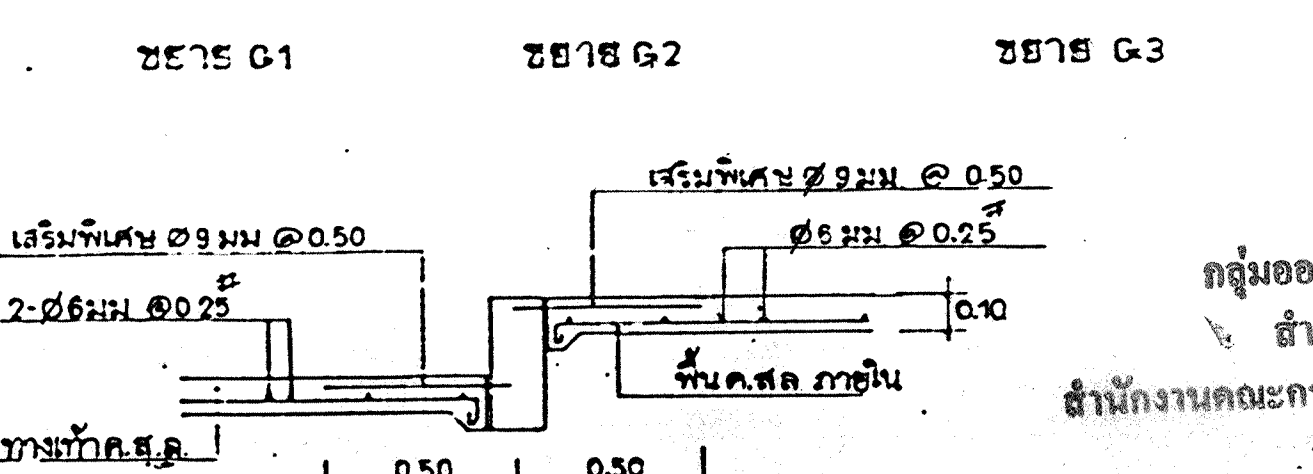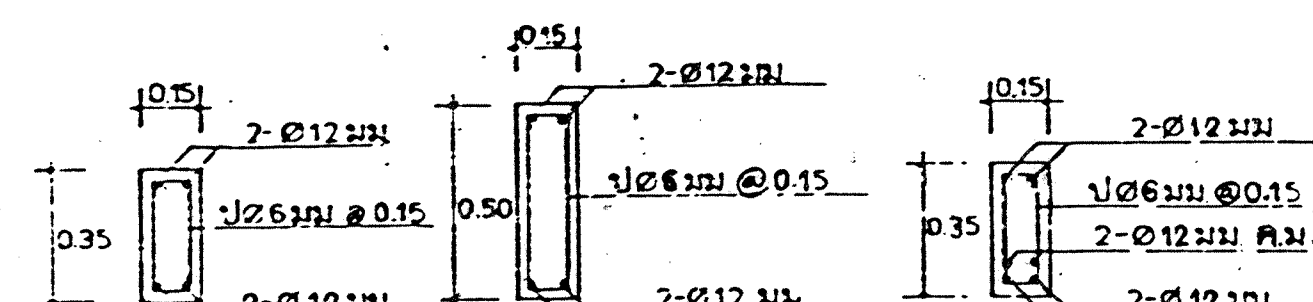

ขยายพื้น ค.ส.ล. 1:20

ข้อกำหนดคานคอดินและเสาเข็ม

แบบแปลน
ผู้จัดทำแบบแปลน: 2542
ผู้ตรวจสอบแบบแปลน: 2542
ผู้จัดทำแบบแปลน: 2542
ผู้ตรวจสอบแบบแปลน: 2542




รายละเอียดและคุณลักษณะครุภัณฑ์
ประกอบแบบก่อสร้างอาคารอเนกประสงค์ ปีงบประมาณ 2549
(แบบ สปข. 205/26)


- | | |
|--------------------------|-----------------|
| 1. โต๊ะอาหารพร้อมเก้าอี้ | จำนวน 72 ชุด |
| 2. เครื่องพิมพ์ | จำนวน 4 เครื่อง |

กลุ่มออกแบบและก่อสร้าง สำนักอำนวยการ
 สำนักงานคณะกรรมการการศึกษาขั้นพื้นฐาน


1. เครื่องพิมพ์ ขนาดไม่ต่ำกว่า 6.3 กิโลกรัม

รายละเอียดคุณลักษณะ

- เป็นเครื่องพิมพ์อิงค์เจ็ท ขนาด A4 พิมพ์ได้ความละเอียดไม่น้อยกว่า 600 dpi
- คุณสมบัติตาม มอก. 232 - 2531

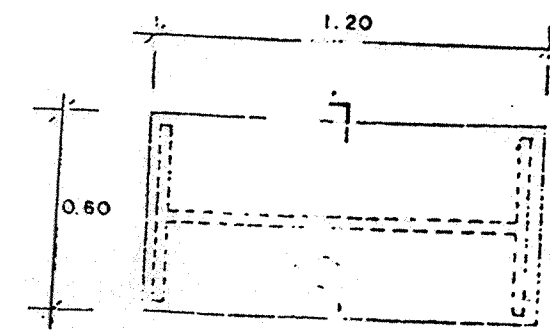


แปลน 1:20

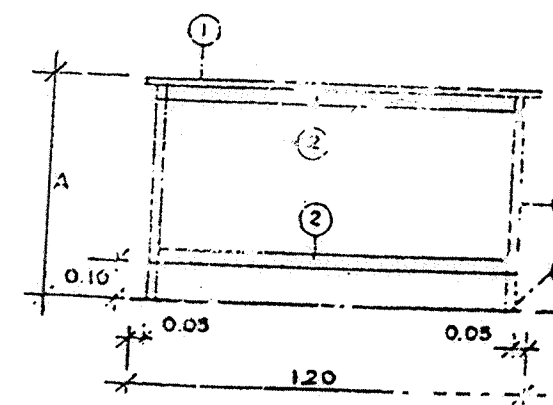

รูปด้านตามยาว 1:20


โต๊ะอาหาร (ขนาด 0.60 x 1.20 ม.)

	อนุบาล	ป1-ป3	ป4-ป6
A	0.55	0.60	0.65
B	0.32	0.35	0.35

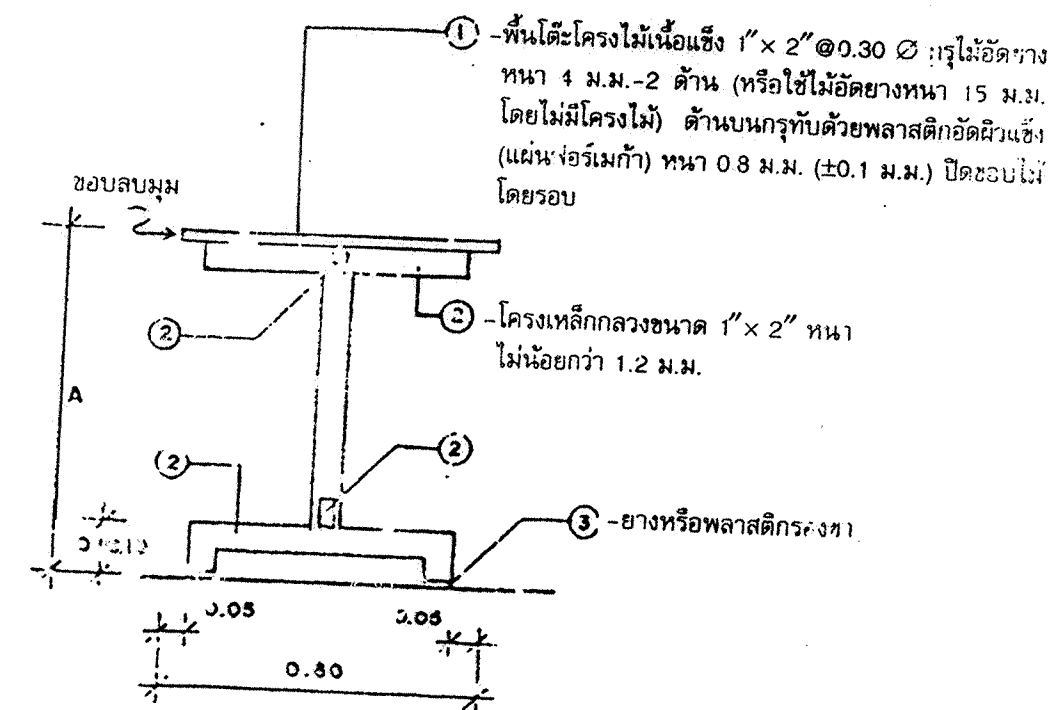


รูปตัด 1:12.5

ม้านั่ง (ขนาด 0.30 x 1.20 ม.)

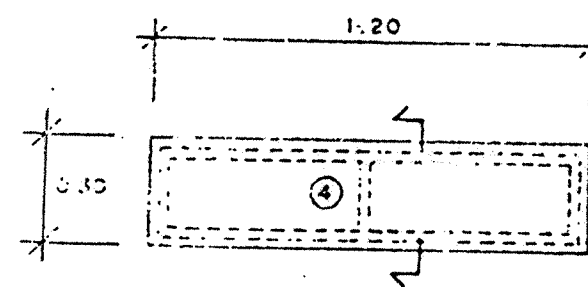


แปลน 1:20

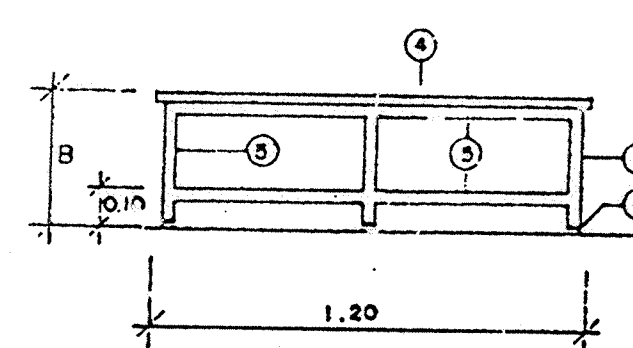

รูปด้าน 1:20

- รายละเอียดประกอบแบบโต๊ะอาหารและม้านั่ง**
- โต๊ะ 1 ตัวประกอบด้วยไม้เนื้อแข็ง 2 ตัว รวมเป็น 1 ชุด
 - การยึดส่วนพื้นไม้กับโครงเหล็ก ให้ยึดด้วยนอตเกลียวป้อยลงล่างหัวนอต
 - การประกอบโครงเหล็กให้ใช้วิธีเชื่อมโดยรอบรอยต่อ แล้วทาสีกันสนิมให้เรียบ
 - ส่วนพื้นและขอบที่เป็นไม้ ให้ทาสีด้วยสีเคลือบเงาแล้วขัดด้วยกระดาษทราย 2 ครั้ง
 - โครงเหล็กให้ทาสีกันสนิม 1 ครั้ง แล้วทาสีด้วยสีเคลือบเงา 2 ครั้ง
 - วัสดุอุปกรณ์ที่นำมาใช้ให้ปฏิบัติตามระเบียบสำนักนายกรัฐมนตรีว่าด้วยการพัสดุฉบับปัจจุบัน
 - ระดับความสูงโต๊ะและความสูงม้านั่งให้โรงเรียนหรือผู้ว่าจ้างกำหนด และใช้กับนักเรียนระดับใด (ดูตามตารางแผ่นที่ 1)

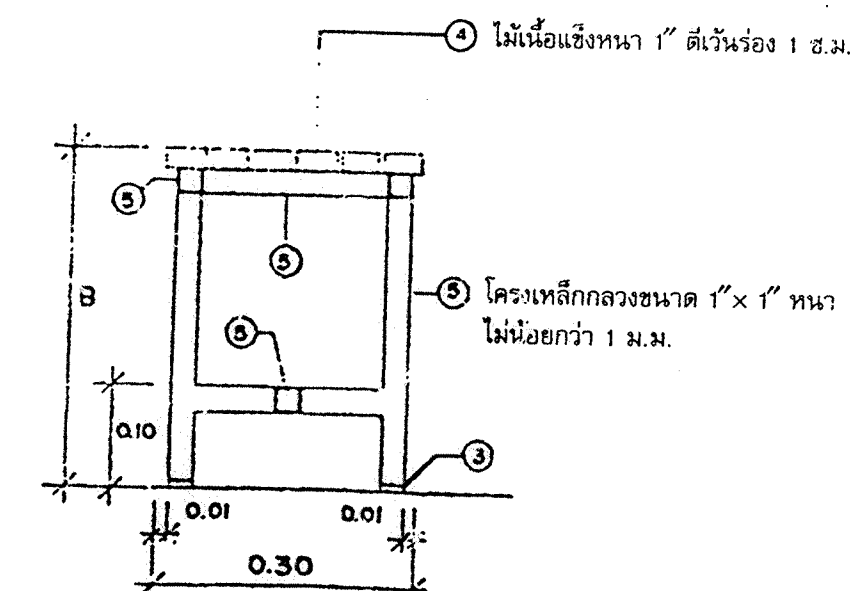

รูปตัด 1:7.5