

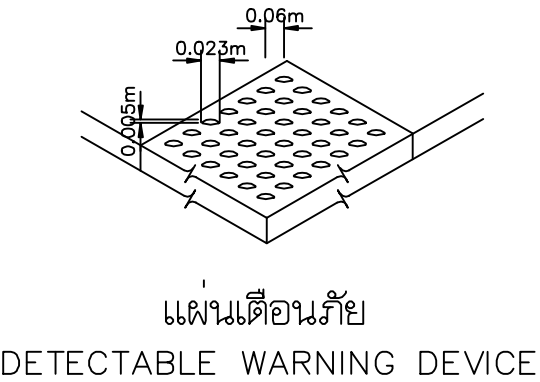
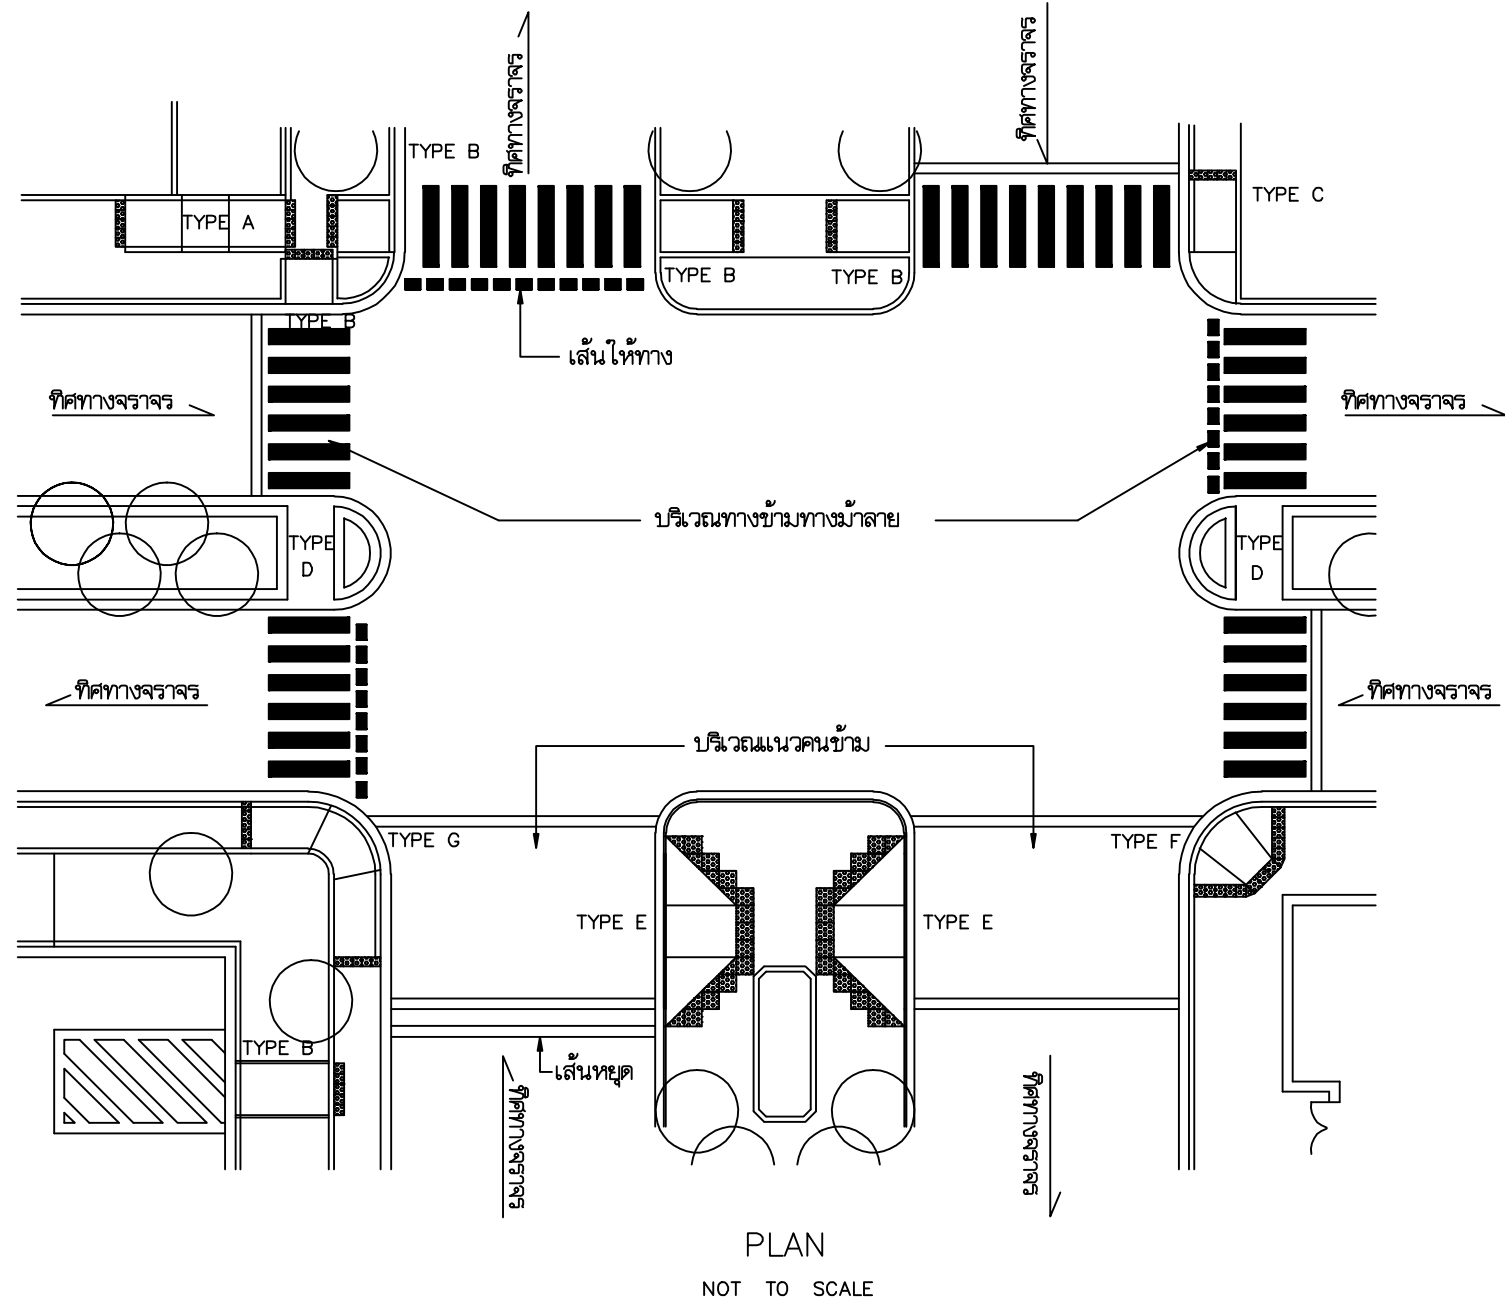
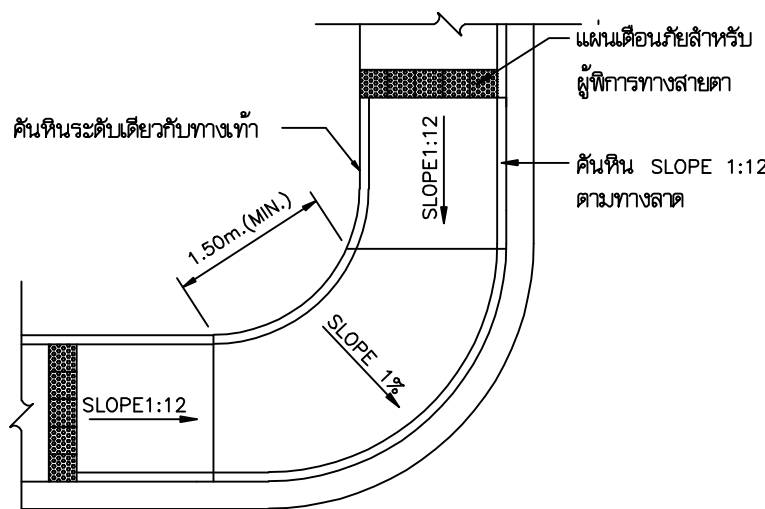
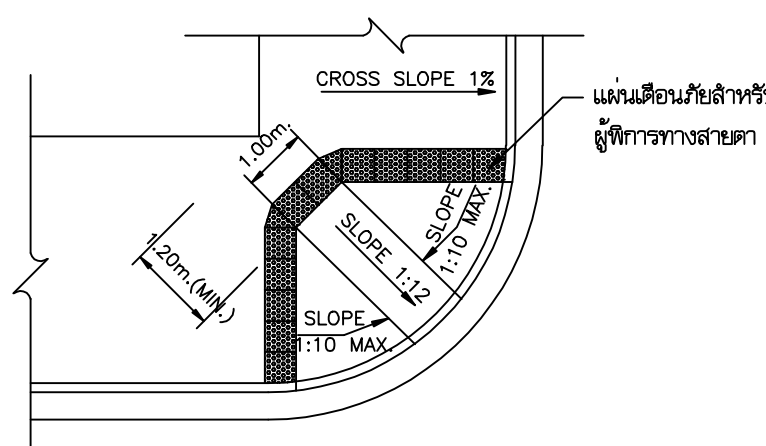
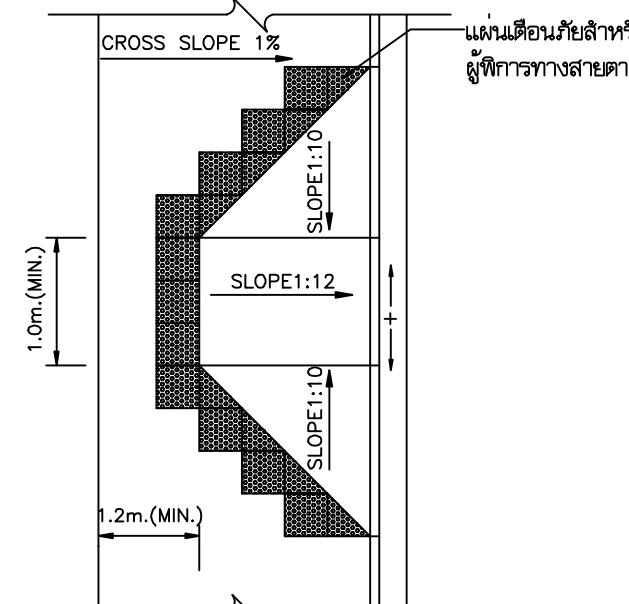
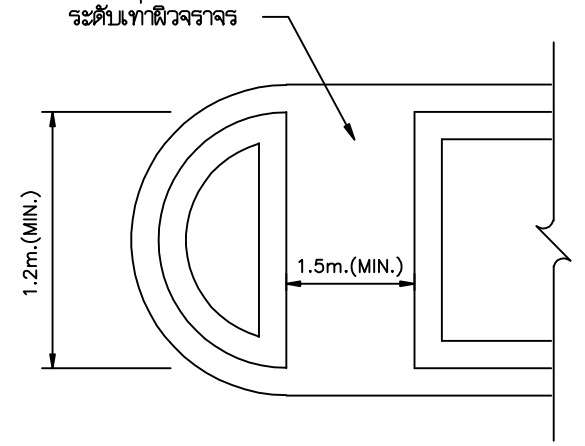
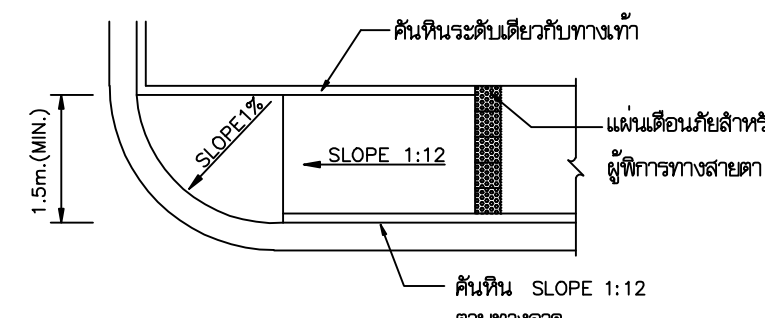
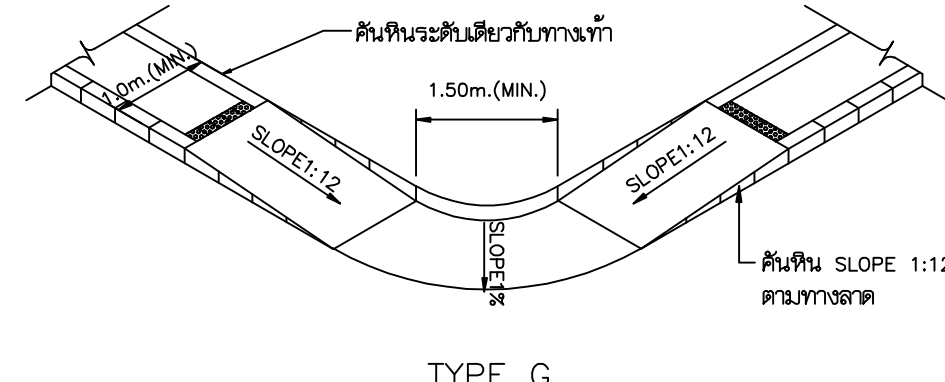
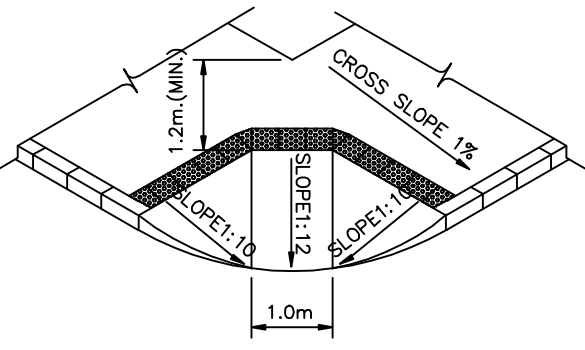
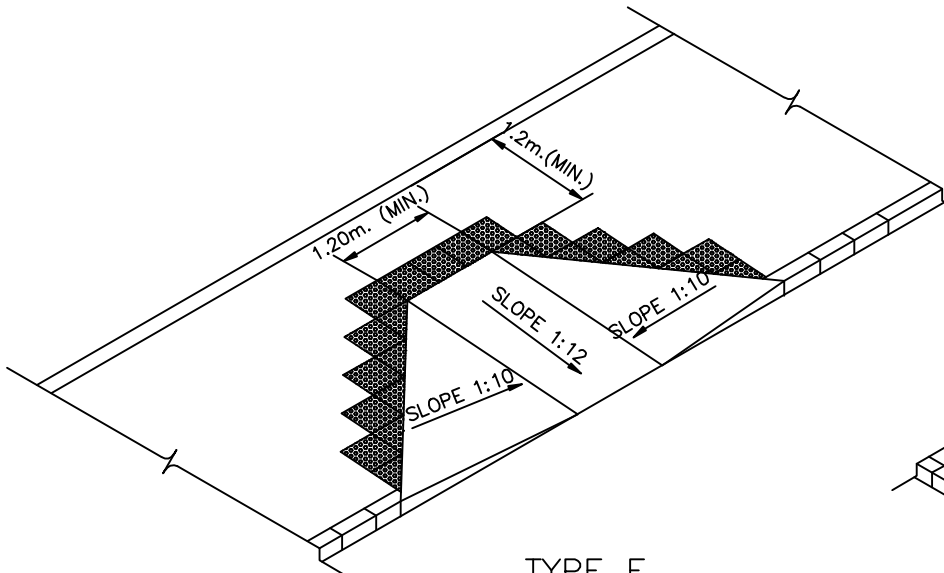
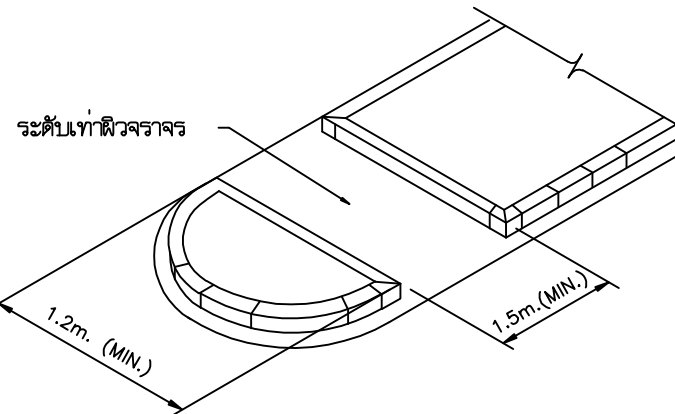
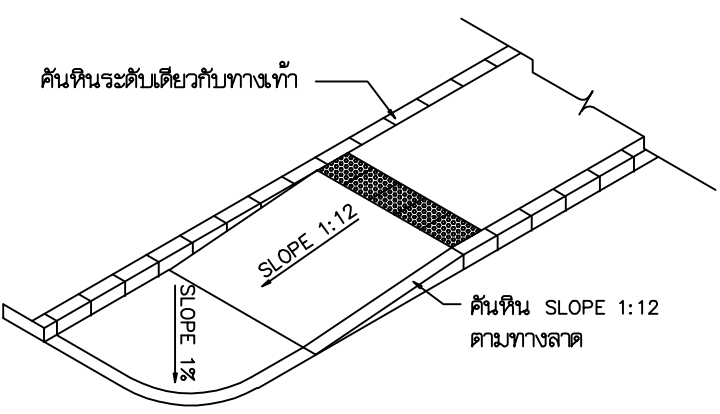
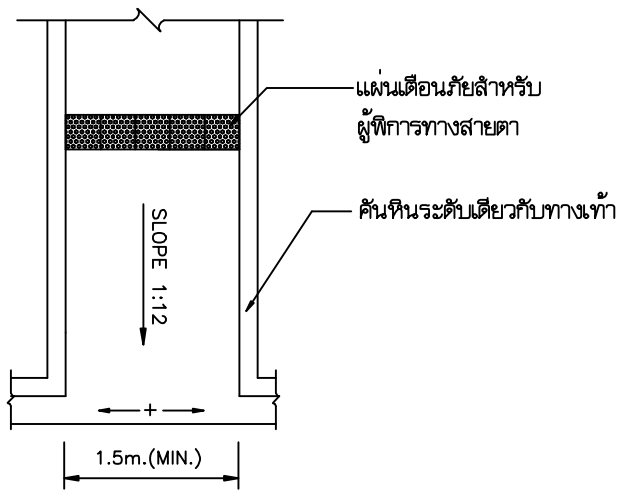
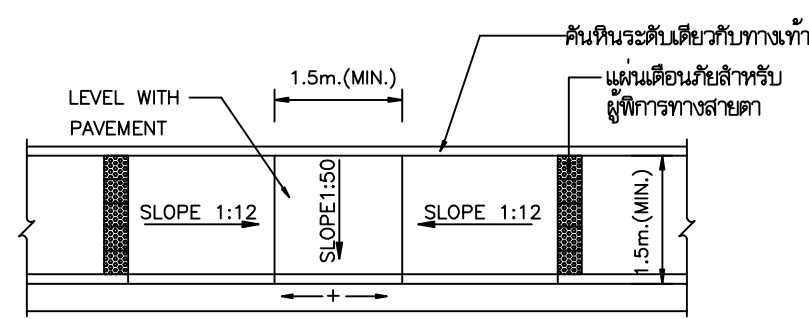


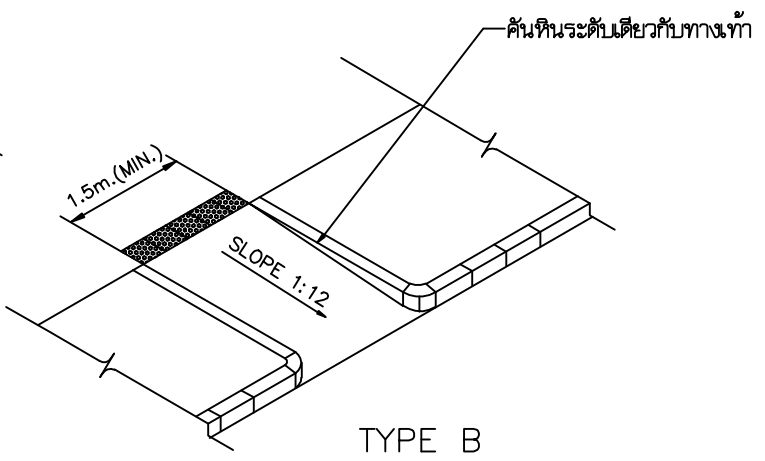

- ข้อควรพิจารณาในการออกแบบ
1. ให้มีระบบระบายน้ำฝนหรือระบายน้ำ บริเวณทางลาด
 2. ให้มีแผ่นเตือนภัย (DETECTABLE WARNING DEVICE) ก่อนถึงทางลาดทุกครั้ง(เพื่อช่วยคนพิการทางสายตา) ตามแบบการจัดมาตรฐานไปคนทางเท้า
 3. โครงสร้างของทางเท้าและรายละเอียดของวัสดุต่างๆ ให้ดำเนินการตามแบบหรือรายการเฉพาะงาน

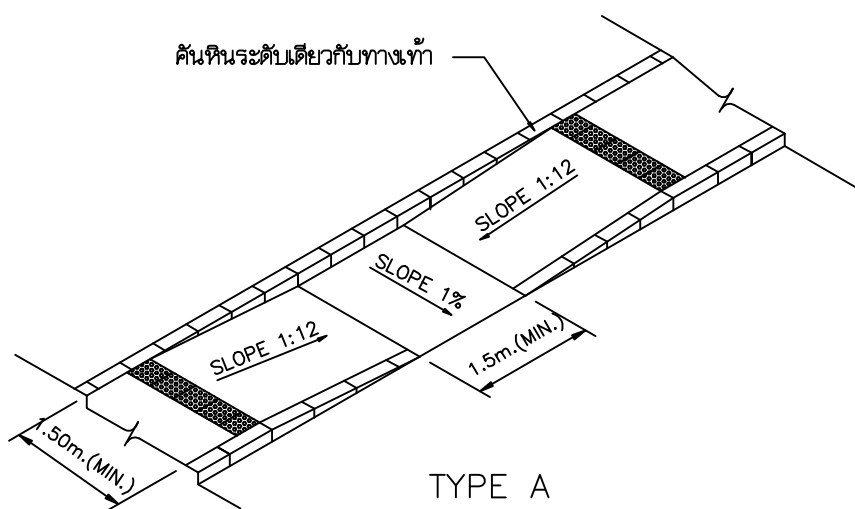

แปลนลาดทางเท้า (TYPE C)

แปลนลาดทางเท้า (TYPE D)

แปลนลาดทางเท้า (TYPE E)

แปลนลาดทางเท้า (TYPE F)

แปลนลาดทางเท้า (TYPE G)