




แบบมาตรฐานอาคารที่พักอาศัย เรือนแถวเจ้าหน้าที่ แบบ ๖ ห้อง

นำเสนอโดย

กลุ่มสถาปัตยกรรมและภูมิสถาปัตยกรรม สำนักสำรวจและออกแบบ
กรมทางหลวงชนบท กระทรวงคมนาคม
ปีพุทธศักราช ๒๕๕๘

สารบัญแบบ		
หน้า 1	หน้าปก	
หน้า 2	สารบัญแบบ	(KS 5000)
หน้า 3	รายการประกอบแบบสารบัญแบบ	(KS 5000)
หน้า 4	รายการประกอบแบบสารบัญแบบ	(KS 5000)

[illegible][illegible]

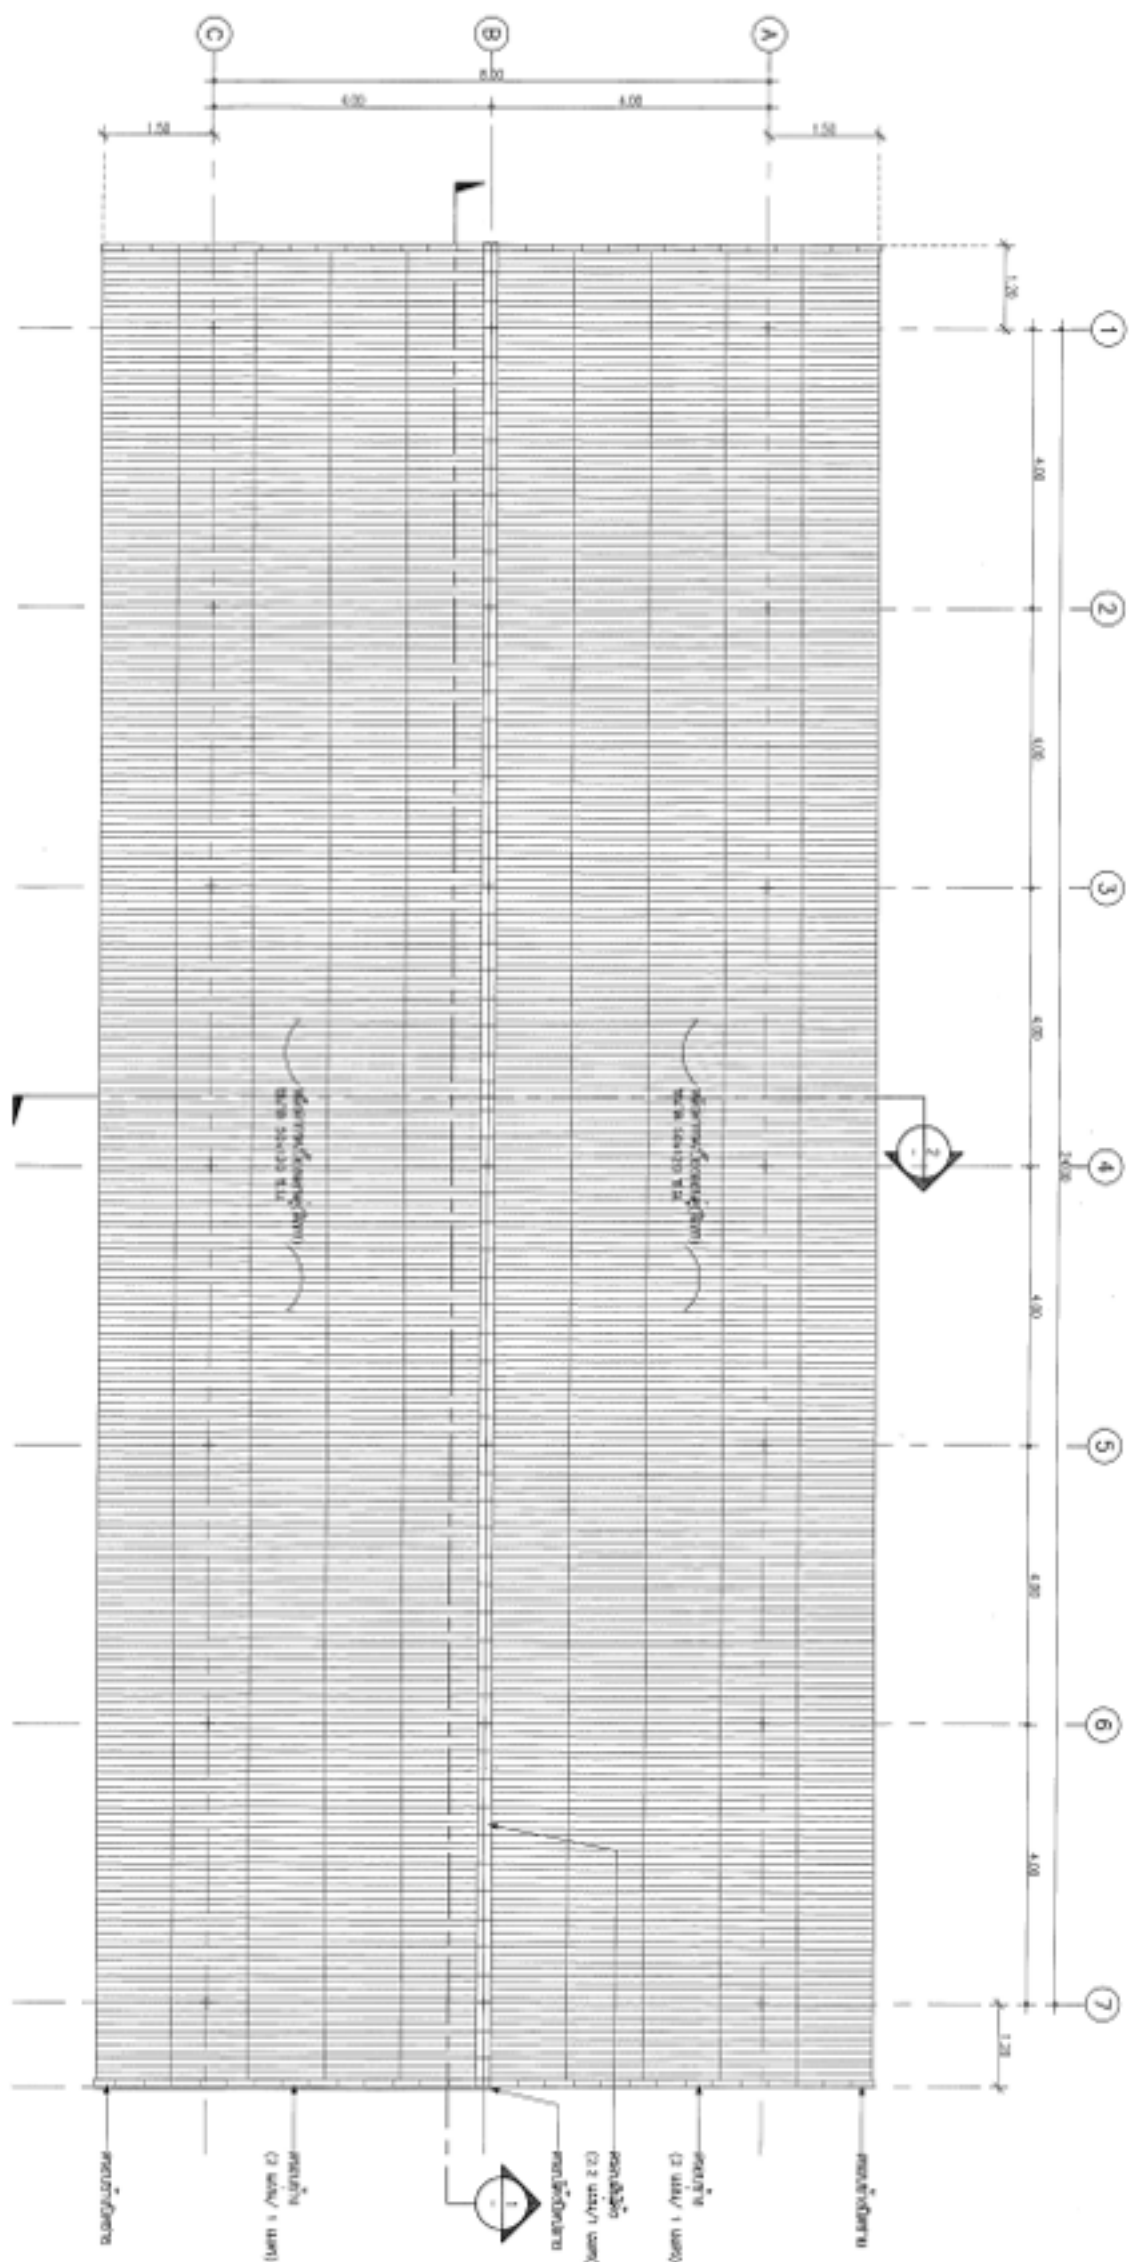

แบบแปลนอาคาร
หน้าตัด




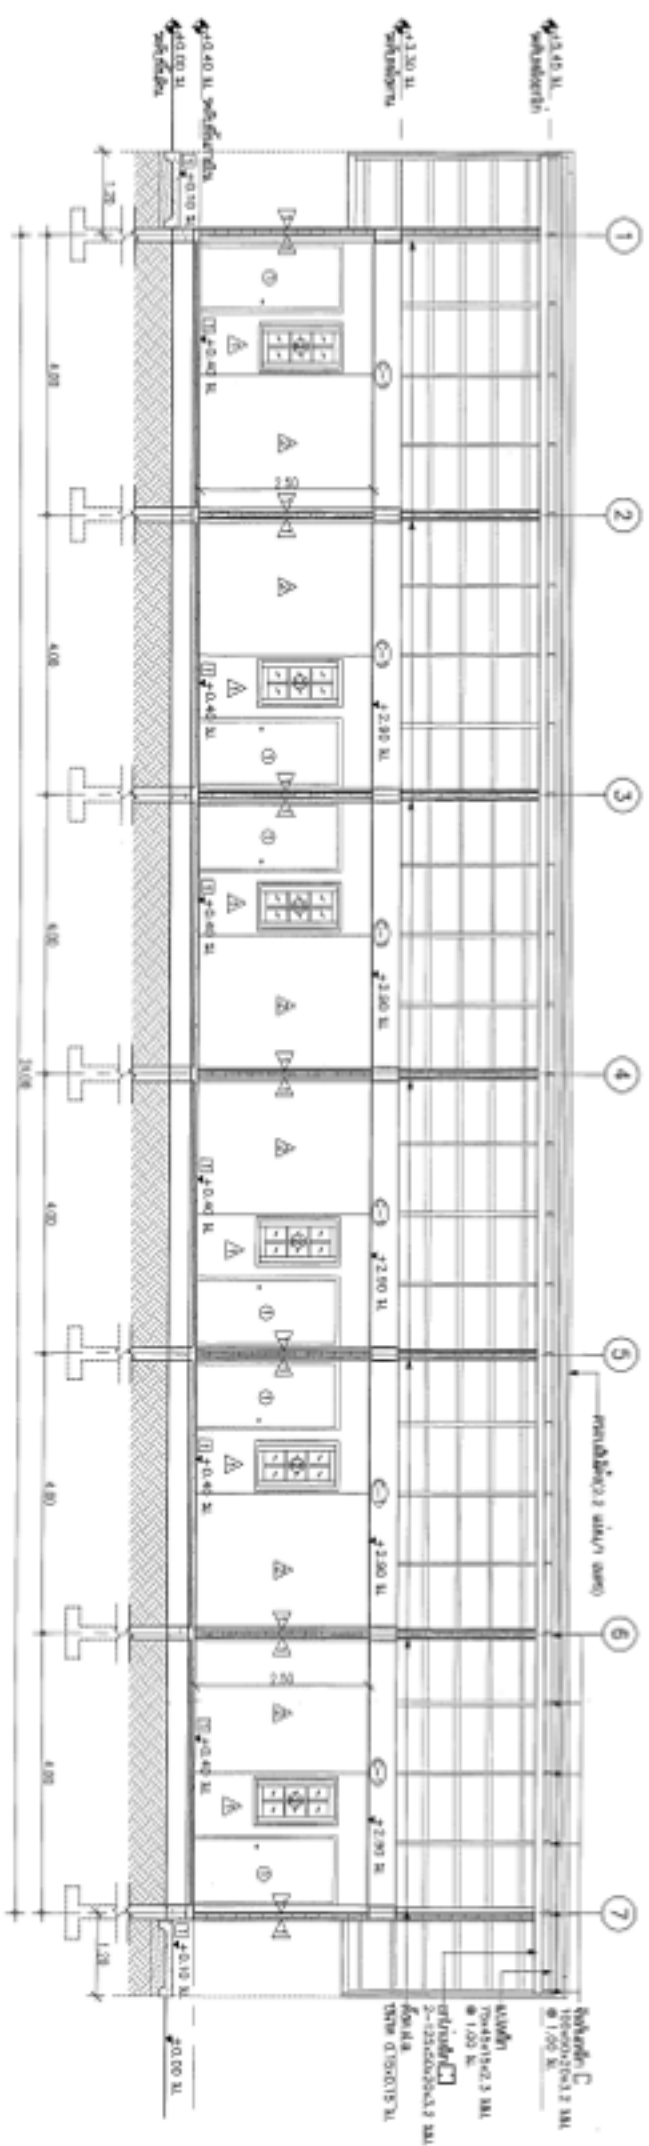



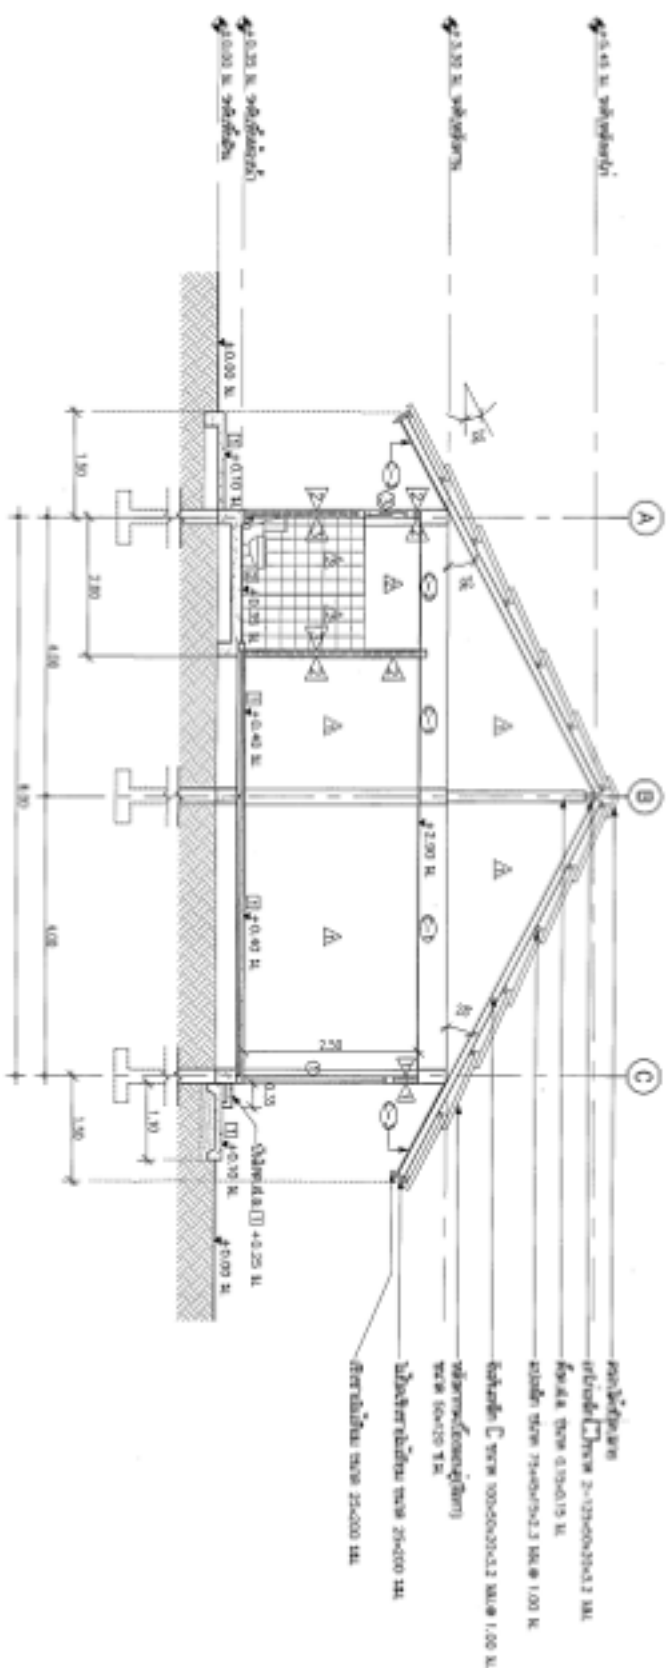






[illegible]



[illegible][illegible]

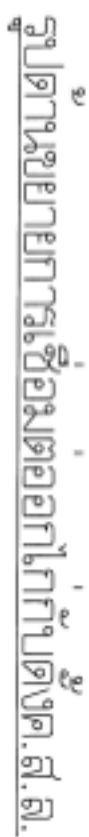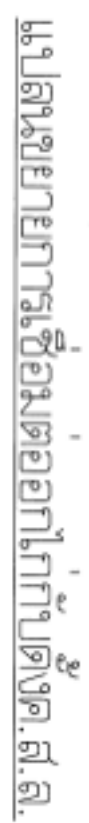






[illegible]

[illegible]





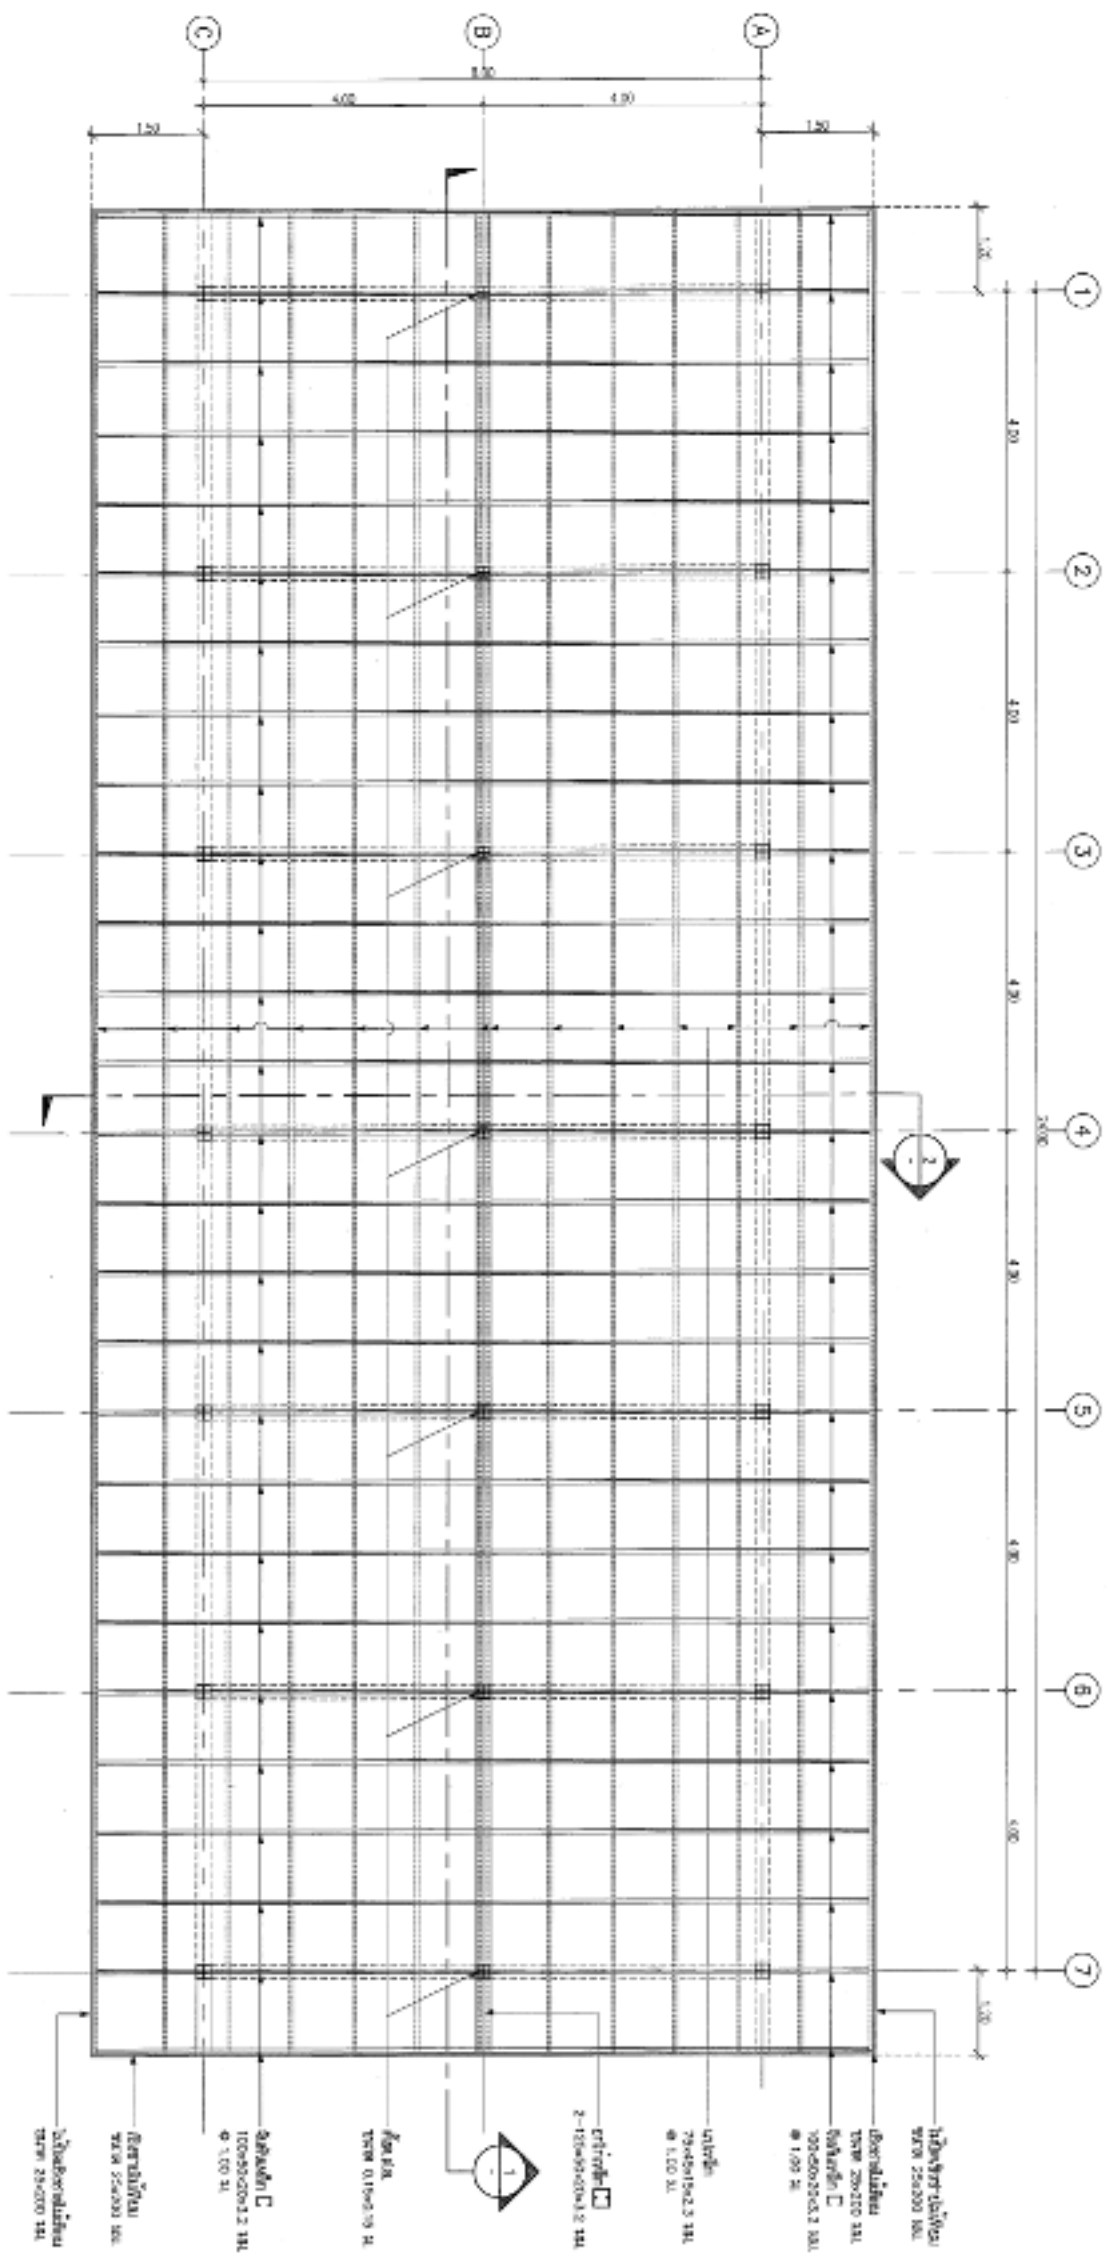



17/2





กรมทางหลวงชนบท สำนักสำรวจและออกแบบ			

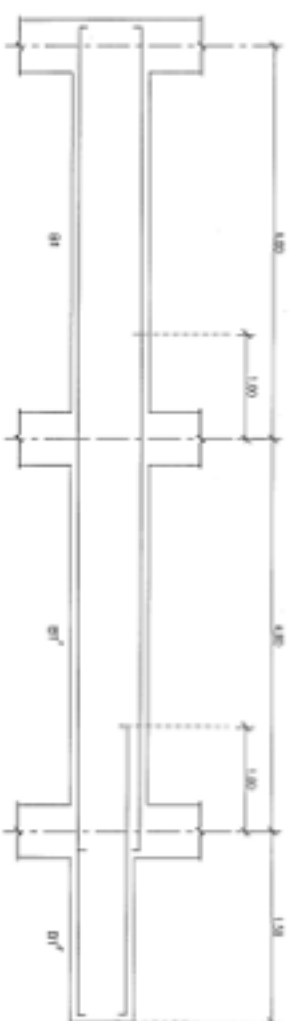


แผนผังหน้าตัดเสริมเหล็กภาค B1, B1', B1''

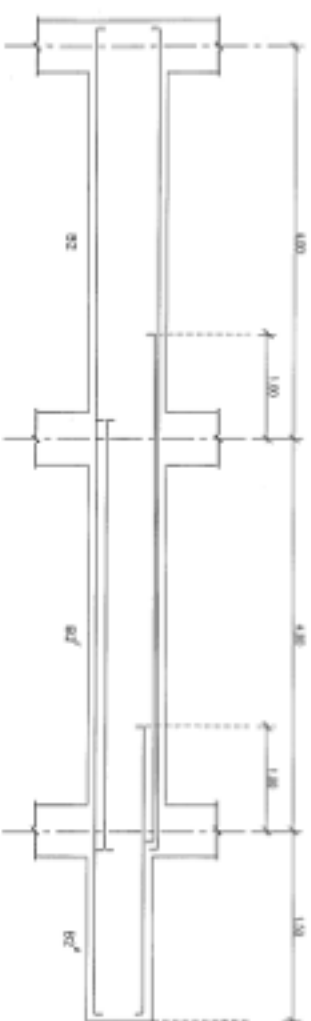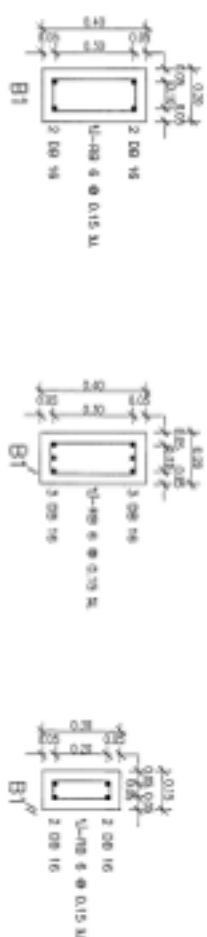


แผนผังหน้าตัดเสริมเหล็กภาค B2, B2', B2''

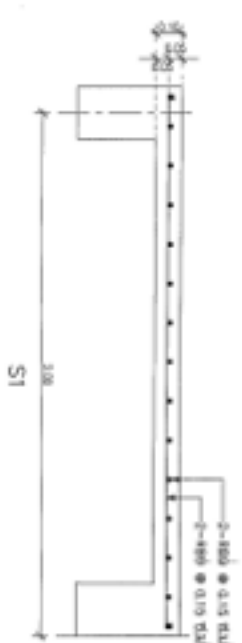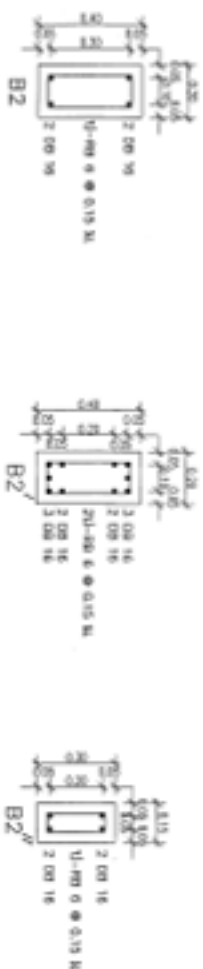


S1

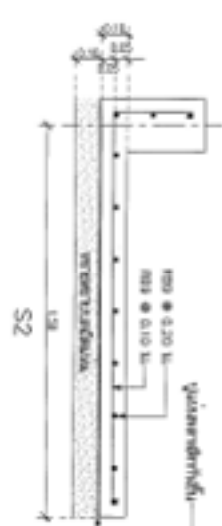


S2

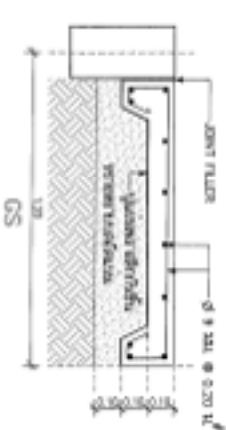


GS

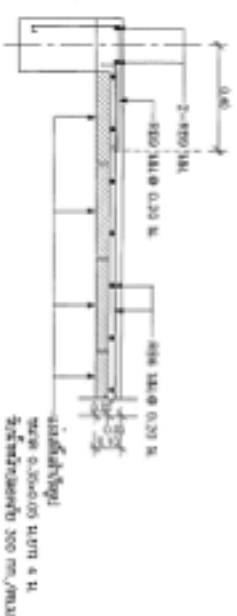

PS (CROSS SECTION)

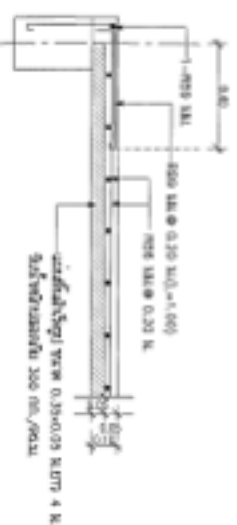


PS (END OF PRECASTED SLAP)

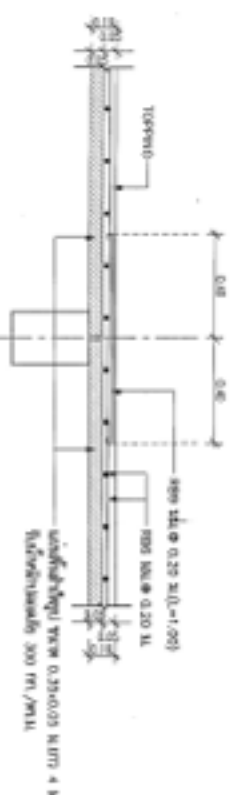

PS (LONG SECTION)



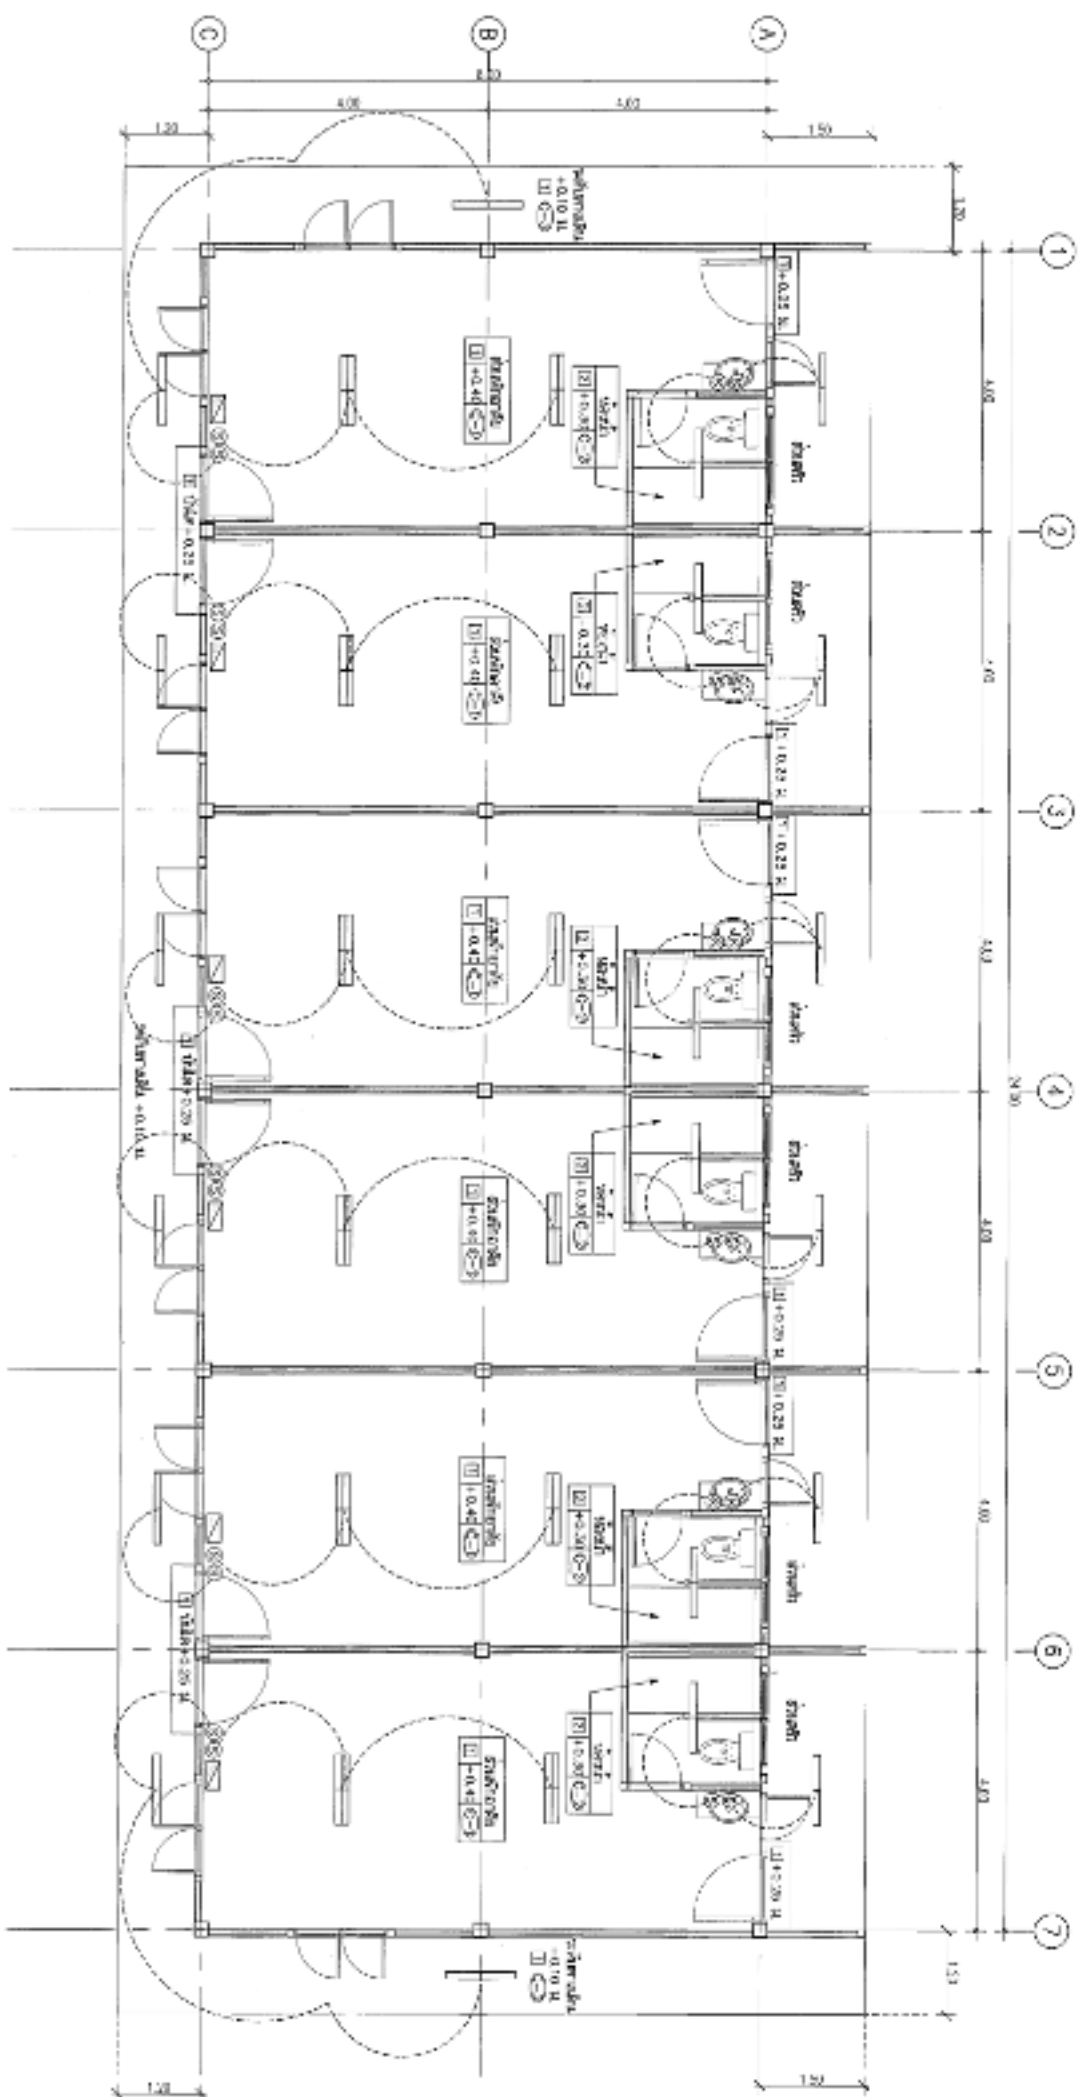



แบบแปลนอาคาร




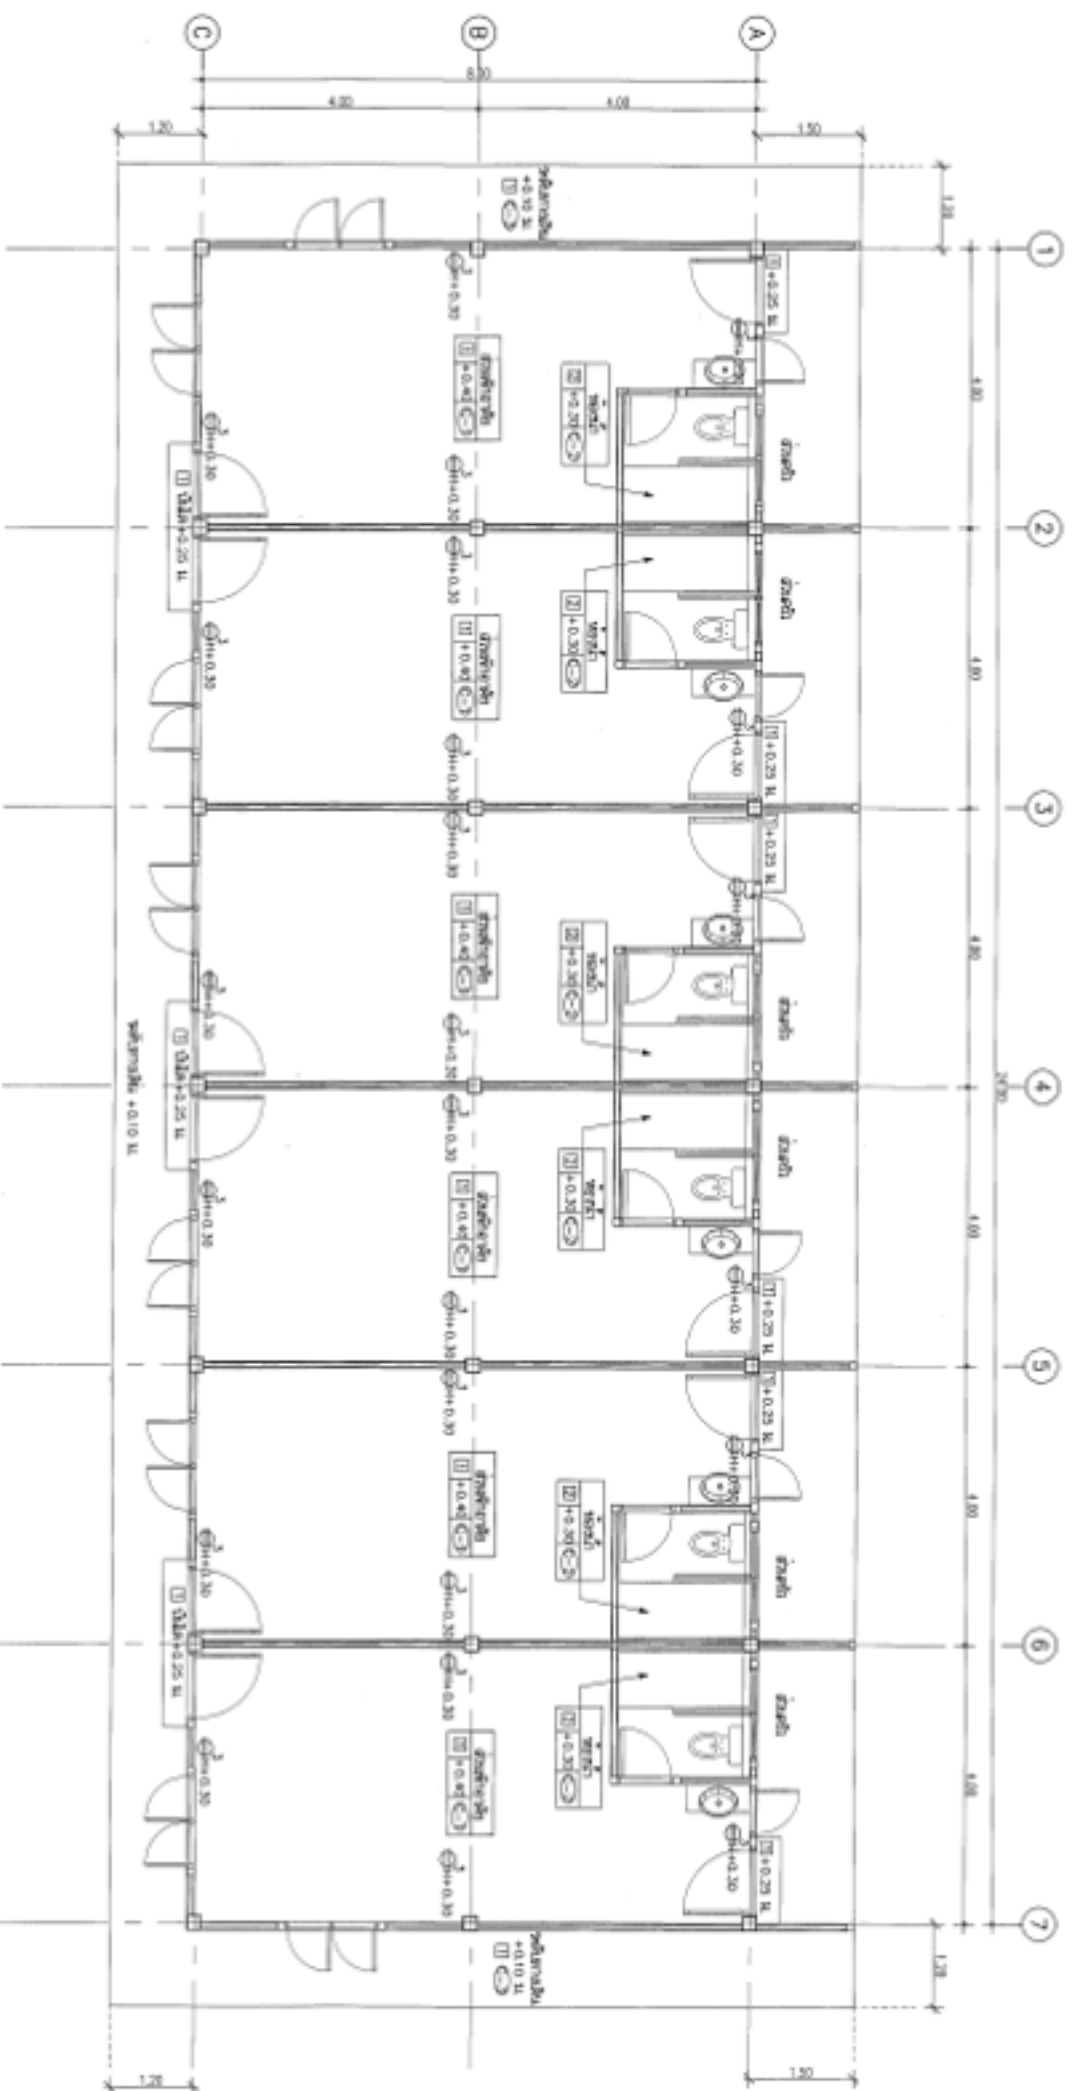

แปลนพื้นที่ใช้สอยอาคาร









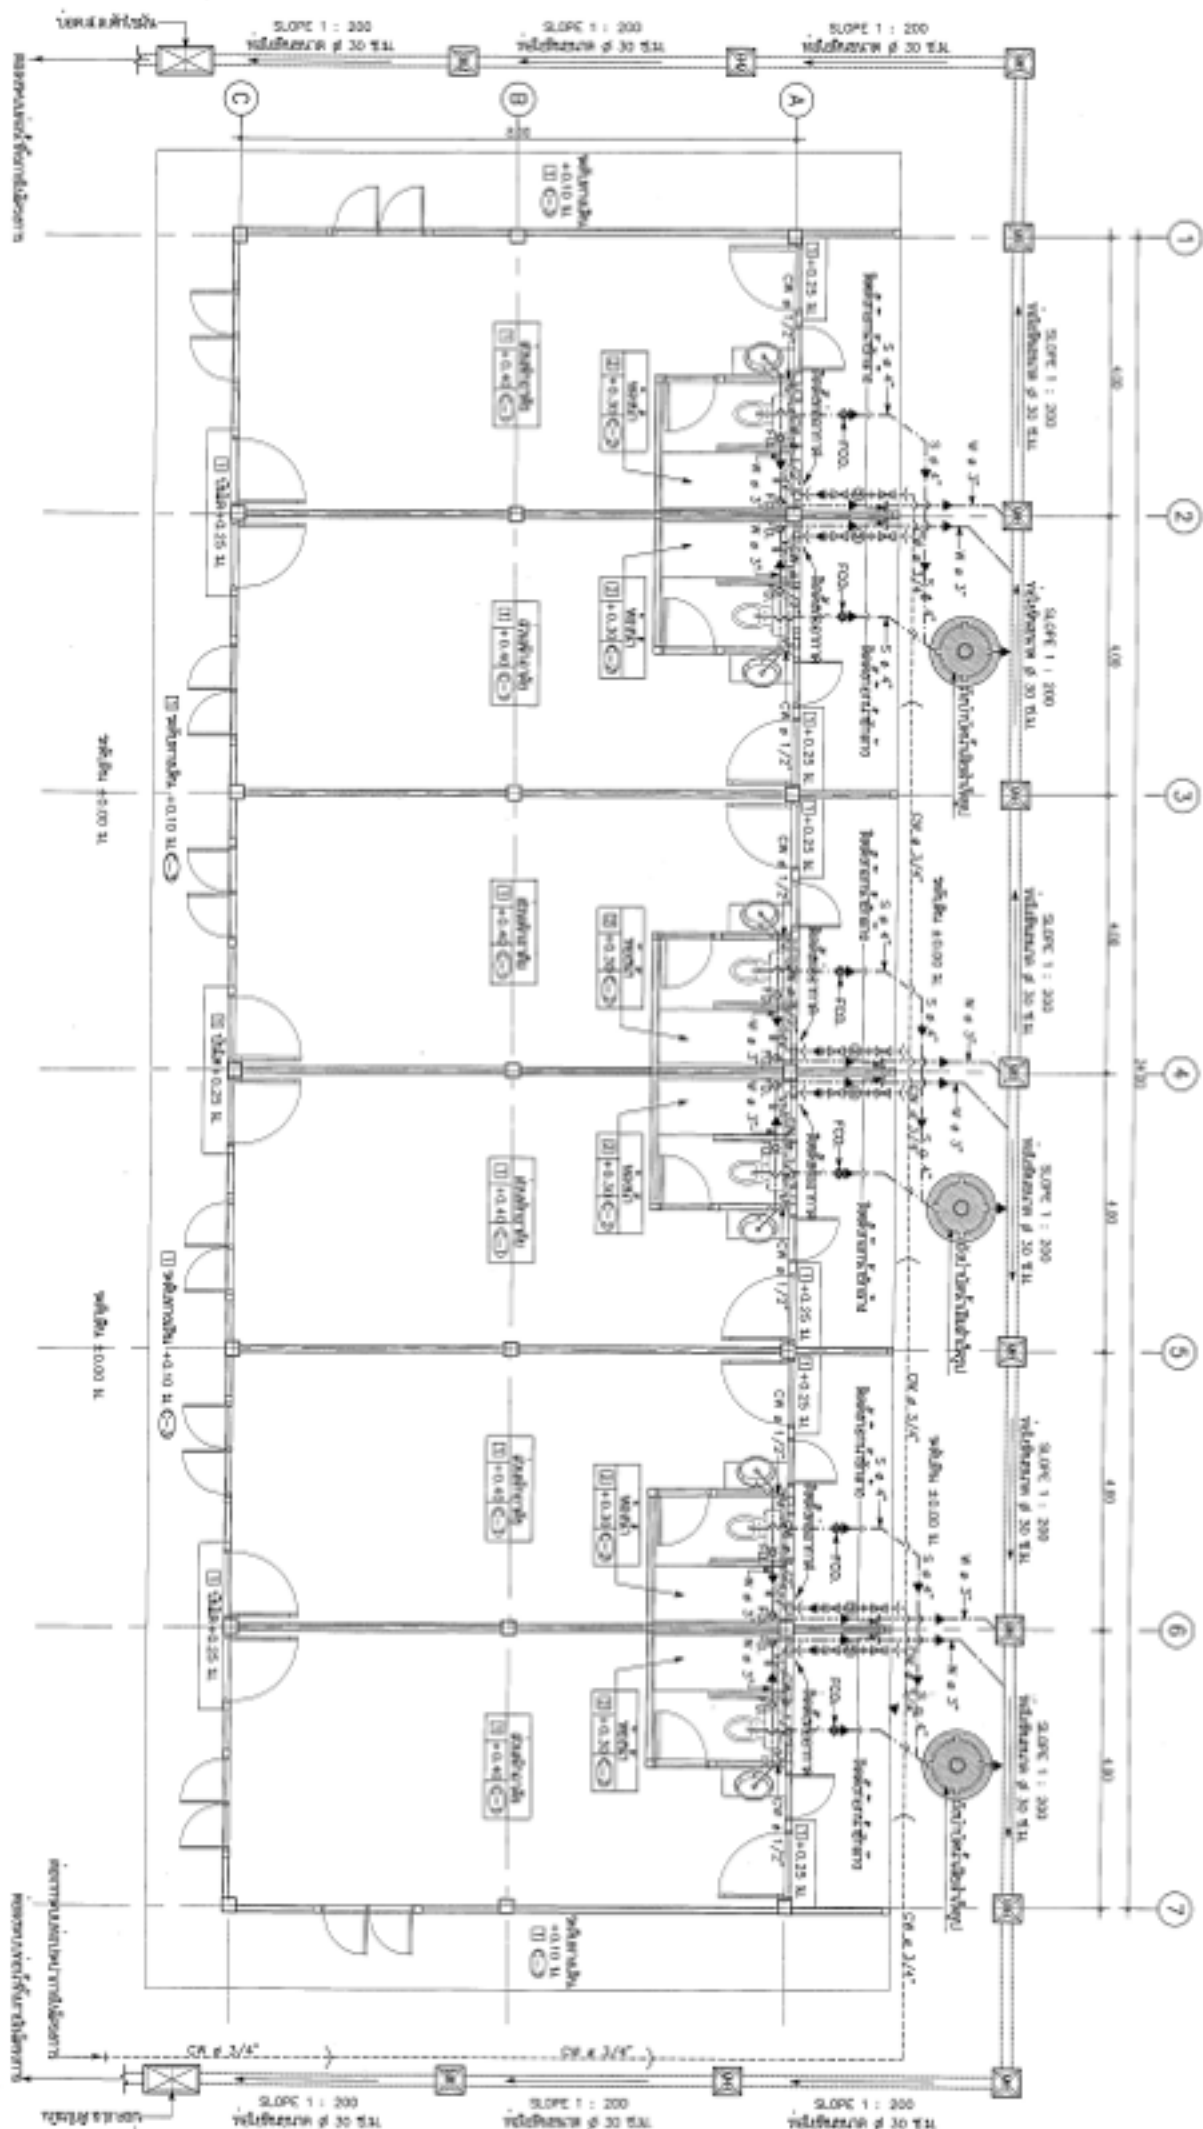



แปลแบบสถาปัตย์
N 75




หมายเหตุ :



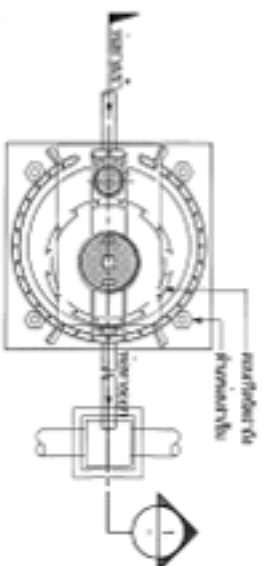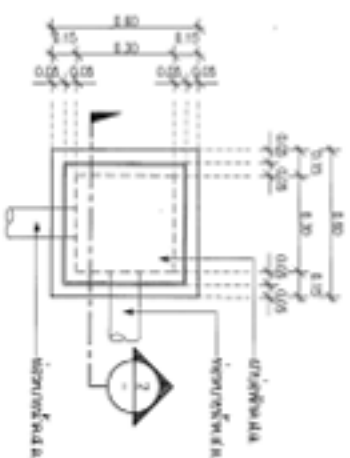

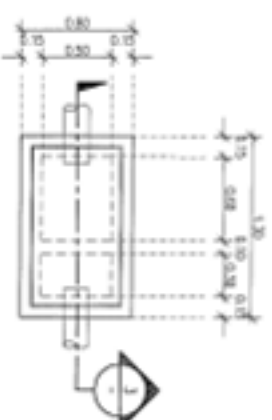



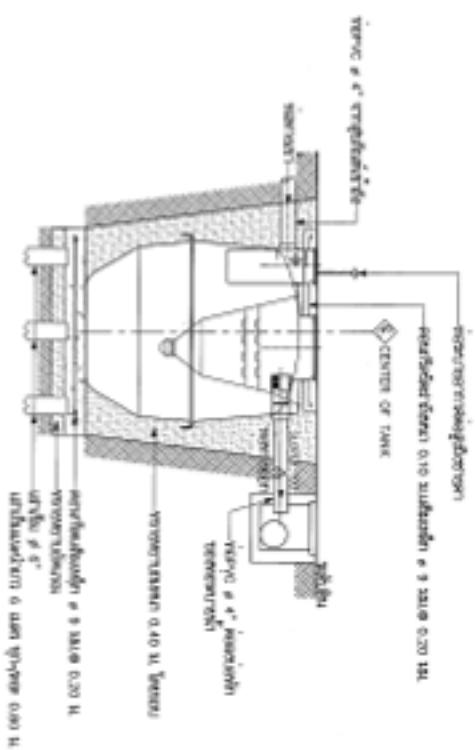




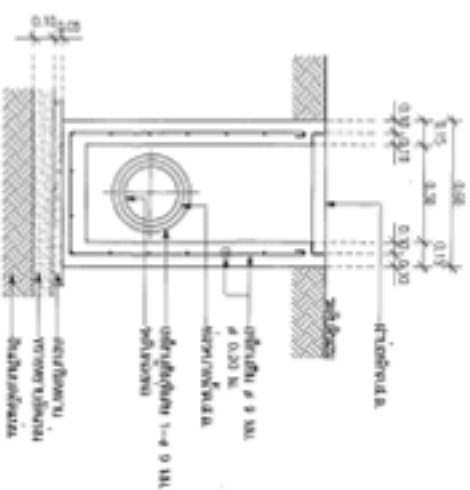


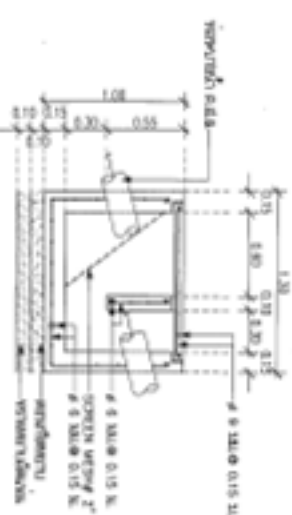


[illegible]