



ตามนโยบายของ
หม่อมราชวงศ์สุขุมพันธุ์ บริพัตร
ผู้ว่าราชการกรุงเทพมหานคร
โดย สำนักการโยธา



แบบบ้านยืม... เพื่อประชาชน

100 แบบบ้านมาตรฐาน...
สวย ดี โดนใจ...
พร้อมปลูกสร้างได้ทันที

ห้ามพลาด!!! โอกาส...
ยืมรับ... บ้านใหม่
แบบ **บ้านสวย**
เลือกได้
ใน “โครงการแบบบ้านยืม...เพื่อประชาชน”

แบบ 100 แบบบ้าน
มาตรฐาน...
สวย ดี โดนใจ
พร้อมปลูก
สร้างได้ทันที
มีให้เลือก
หลากหลาย
ตอบสนอง
ทุกไลฟ์สไตล์คนเมือง

ครบถ้วนไทยเป็นสุข 2 

ด้วยความอนุเคราะห์จาก
กรมโยธาธิการและผังเมือง

รายการแบบสถาปัตยกรรม (A) A-01 สารบัญแบบ,สัญลักษณ์ประกอบแบบ A-02 รายการประกอบแบบ A-03 ผังบริเวณ A-04 แปลนพื้นที่อาคาร, แปลนหลังคา A-05 รูปด้าน 1,2,3,4 A-06 รูปตัด ก,ข แบบขยายหลังคา A-07 แบบขยายห้องน้ำ 1 A-08 แบบขยายห้องน้ำ 2 A-09 แบบขยายประตู-หน้าต่าง A-10 แบบขยายทั่วไป	รายการแบบโครงสร้าง (S) S-01 แปลนฐานราก เสา คานและพื้น แปลนโครงหลังคา S-02 แบบขยายการเสริมเหล็ก ฐานราก,ตอม่อ เสา S-03 แบบขยายการเสริมเหล็กใน คาน ,พื้น รายการแบบวิศวกรรมไฟฟ้า(E) E-01 สัญลักษณ์,รายละเอียด,DIAGRAM E-02 แปลนไฟฟ้าแสงสว่าง-สื่อสาร แปลนเดินรับไฟฟ้า โทรศัพท์และTV. รายการแบบวิศวกรรมสุขาภิบาล(SN) SN-01 แปลนสุขาภิบาล ,สัญลักษณ์ SN-02 แบบขยายห้องน้ำ	รายการสัญลักษณ์ประกอบแบบ 1 ก แนวเสา ระยะศูนย์กลางถึงศูนย์กลาง ระยะศูนย์กลางถึงริม ระยะจากริมถึงริม ① ใช้กำหนดหมายเลขประตู ในแบบเพื่ออ้างอิงถึง ① ใช้กำหนดหมายเลขหน้าต่าง ในแบบเพื่ออ้างอิงถึง 1 A-NO. แบบขยายทั่วไป แผนที่ ที่อ้างอิงไปถึง N ทิศเหนือ 3 A-NO. 2 A-NO. 4 A-NO. 1 A-NO. 1,2,3,4 ชื่อรูปด้าน แสดงทิศทางตามแนวข้อบอก A-NO. แผนที่ ที่อ้างอิงไปถึง A A-NO. A A-NO. ชื่อรูปตัดอาคาร แผนที่ ที่อ้างอิงไปถึง ผนังก่ออิฐครึ่งแผ่น ผนังกระฉก คอนกรีต กระฉก เหล็ก ดิน ไม้แต่งผิว SLOPE 1:100 แนวเขียนลาด <td> โครงการแบบอาคารเพื่อประชาชน ครอบครัวไทยเป็นสุข แบบ บ้านครอบครัวไทยเป็นสุข 2 สำนักสถาปัตยกรรม ผู้ควบคุมงานสถาปัตย์ สถาปัตยกรรม ควบคุม ควบคุม ควบคุม ควบคุม สำนักวิศวกรรมโครงสร้างและระบบ ผู้ควบคุมงานสถาปัตย์ วิศวกรรวม วิศวกร โครงสร้าง ได้พ วิศวกร วิศวกรรมไฟฟ้าและเครื่องกล วิศวกร วิศวกร ปจวธจ. วิศวกร สุขาภิบาล วิศวกร อนุมัติ (นายสรวง ศิริสุคนธ์) อธิบดีกรมโยธาธิการและผังเมือง แสดงแบบ สารบัญแบบ สัญลักษณ์ประกอบแบบ มาตราส่วน วัน/เดือน/ปี 21 พ.ย. 2546 เลขที่แบบ ม.บ.462120 แผ่นที่ จำนวนแผ่น A-01 10 </td>	โครงการแบบอาคารเพื่อประชาชน ครอบครัวไทยเป็นสุข แบบ บ้านครอบครัวไทยเป็นสุข 2 สำนักสถาปัตยกรรม ผู้ควบคุมงานสถาปัตย์ สถาปัตยกรรม ควบคุม ควบคุม ควบคุม ควบคุม สำนักวิศวกรรมโครงสร้างและระบบ ผู้ควบคุมงานสถาปัตย์ วิศวกรรวม วิศวกร โครงสร้าง ได้พ วิศวกร วิศวกรรมไฟฟ้าและเครื่องกล วิศวกร วิศวกร ปจวธจ. วิศวกร สุขาภิบาล วิศวกร อนุมัติ (นายสรวง ศิริสุคนธ์) อธิบดีกรมโยธาธิการและผังเมือง แสดงแบบ สารบัญแบบ สัญลักษณ์ประกอบแบบ มาตราส่วน วัน/เดือน/ปี 21 พ.ย. 2546 เลขที่แบบ ม.บ.462120 แผ่นที่ จำนวนแผ่น A-01 10
--	--	--	---

หมายเหตุ แบบที่แสดงอยู่นี้ได้รับการย่อส่วน เพื่อใช้แสดงผลทางหน้าจอเท่านั้น สำหรับแบบที่ใช้ขออนุญาตก่อสร้าง ให้ถ่ายสำเนาจากหนังสือแบบบ้าน

รายการประกอบแบบอาคารบ้านครอบครัวไทยเป็นสุข

1. วัตถุประสงค์

กรมโยธาธิการและผังเมืองมีความประสงค์ทำการออกแบบอาคารเพื่อประชาชนตามมติของ
าพณายกรัฐมนตรี และเป็นไปตามนโยบายรัฐบาลเพื่อบริการประชาชน โดยไม่คิดค่าบริการ
ออกแบบใดๆทั้งสิ้น

2. รายละเอียดประกอบแบบ

2.1 การวางผังและระดับ

ผู้รับจ้างจะต้องทำการวางผังระดับมาตรฐานให้ถูกต้องเรียบร้อยตามกฎหมายควบคุมอาคาร
ก่อนดำเนินการต่อไป

2.2 งานฐานรากและโครงสร้าง ค.ส.ล.

ตามที่ได้ออกแบบไว้ในแบบและรายการวิศวกรรมโครงสร้าง ส่วนรายละเอียดอื่นๆ ให้ดำเนินการ
ตามมาตรฐานงานก่อสร้าง มยธ.101-มยธ.106

2.3 งานสถาปัตยกรรม

ก. งานพื้น

- พื้น ค.ส.ล. ทำผิวขัดมันเรียบ หรือผิวขัดหยาบ
ใช้ปูนซีเมนต์ตามมาตรฐาน เลขที่ มอก.15 เล่มที่ 1-2532
- พื้น ค.ส.ล. ปูกระเบื้องเคลือบผิวด้าน ขนาด 8"×8" หรือ 12"×12" ตามแบบระบุ
ใช้กระเบื้องปรมิผิวเคลือบด้าน ตามมาตรฐาน มอก. 37-2529 น้ำยาขัดพื้น ใช้ของ
ที่ผลิตในประเทศ
- พื้น ค.ส.ล. ปูไม้เนื้อแข็ง 1"×4" ติดเข้าลิ้น
ใช้ไม้เนื้อแข็ง เช่น ไม้มะค่า ไม้แดง หรือไม้ชิงชัน 1"×4" อบเข้าลิ้นยึดสนิท ขัดให้เรียบ
แล้วเคลือบด้วยน้ำยาเคลือบเงาไม้ บัวผนังผนังใช้บัวไม้ขนาด 3/4"×4"

หมายเหตุ การเตรียมผิวพื้นและการปูกระเบื้องให้ทำตามมาตรฐานวิชาชีพช่างที่ติ

ข. งานผนัง

- ผนังทั่วไปก่ออิฐมวลอุดรึงแน่น อิฐต้องเป็นอิฐที่แกร่ง เสาสูงเสมอ ไม่บิดเบี้ยว
ต้องพรมน้ำให้ชุ่มก่อนก่อ
- การก่อชนคาน เสา หรือเอ็น ค.ส.ล. ต้องเรียบเหล็ก 6 มม. ทูกระยะไม่เกิน 40 ซม.
โดยยื่นออกมา 25 ซม. และฝังในเสาคาน 10 ซม.
- การก่อผนังเป็นมุม การก่อเว้นช่องสำหรับประตูหน้าต่าง และทูกระยะเกิน 2 ม. ตาม
ความยาวของผนังหรือทูกระยะเกิน 3 ม. ให้ทำเอ็น หรือทับหลัง ค.ส.ล. หนาตามผนัง
กว้าง 15 ซม. เสริมเหล็ก 2 RB 6 มม.๑๐.20 ม.

ค. งานฝ้า

- ฝ้าเพดานแผ่นยิปซัมบอร์ดหนา 9 มม. ชนิดมีแผ่นอลูมิเนียมพอลิเอสเตอร์ชนิดธรรมดา ชนิดกัน
ความชื้น ผลิตในประเทศตามมาตรฐาน มอก. เลขที่ 219-2524 ยานวนรอยต่อด้วย
พลาสติกหรือยิปซัม โครงสร้างเหล็กชุบสังกะสี ๑๐.40×1.00 หรือ 1.20 มม.
- ฝ้าชายคา ไม้เนื้อแข็ง 1 1/2"×2" เว้นร่อง 0.5 ซม. โครงสร้าง ไม้เนื้อแข็ง 1 1/2"×3"
๑๐.60 มม. มอบฝ้า ไม้เนื้อแข็ง 3/4"×2" ภายในบุตาข่ายกันแมลง

ง. งานหลังคา

- โครงหลังคา ตามที่ได้กำหนดไว้ในแบบและรายการวิศวกรรมโครงสร้าง
- วัสดุหลังคา กระเบื้องคอนกรีต ที่ผลิตภายในประเทศ

จ. งานประตู-หน้าต่าง และอุปกรณ์

- รายละเอียดตามระบุในแบบขยายประตู-หน้าต่าง และอุปกรณ์
- ติดตั้งมุ้งลวดในช่อง กอบอบานอลูมิเนียมสีด้า

ฉ. งานท่อน้ำ-ส้วม และสุขภัณฑ์

- รายละเอียดตามระบุในแบบขยายท่อน้ำ-ส้วม สุขภัณฑ์ และอุปกรณ์ประกอบ
- การเดินท่อน้ำประปา-ท่อน้ำทิ้ง-ท่อน้ำส้วม ให้เป็นไปตามงานวิศวกรรมสุขาภิบาล

ช. งานสี

- งานทาสีภายนอก สีทาผนังปูนใช้สีอะครีลิก 100%
สีทาผนังเหล็กและไม้ ใช้สีน้ำมันตาม มอก. 327-2538
- งานทาสีภายใน สีทาผนังปูนใช้สีน้ำตาม มอก. 272-2531

หมายเหตุ วัสดุต่างดังกล่าวยังต้น สามารถเปลี่ยนแปลงได้ตามความเหมาะสมและวัสดุประสงค์
ของผู้ว่าจ้าง

2.4 งานวิศวกรรมสุขาภิบาล

ให้ติดตั้งตามแบบวิศวกรรมสุขาภิบาลและมาตรฐานการประปา

2.4 งานวิศวกรรมไฟฟ้า

ให้ติดตั้งตามแบบวิศวกรรมไฟฟ้าและมาตรฐานการไฟฟ้า



โครงการแบบอาคารเพื่อประชาชน

ครอบครัวไทยเป็นสุข

แบบ

บ้านครอบครัวไทยเป็นสุข 2

สำนักงานโยธาธิการและผังเมือง

ผู้ว่าราชการจังหวัด

สถาปนิก

สถาปนิก

สถาปนิก

สถาปนิก

สถาปนิก

สำนักงานโยธาธิการและผังเมือง

ผู้ว่าราชการจังหวัด

วิศวกรรม

วิศวกรรม

วิศวกรรมไฟฟ้า

และเครื่องกล

วิศวกรรม

สุขาภิบาล

อนุมัติ

(นายสว่าง ศรีสุคนธ์)

อธิบดีกรมโยธาธิการและผังเมือง

แสดงแบบ

รายการประกอบแบบ

มคอ.ส่วน

วัน/เดือน/ปี 21 พ.ย. 2546


เลขที่แบบ ม.บ.462120

แผ่นที่

A-02

จำนวนแผ่น

10

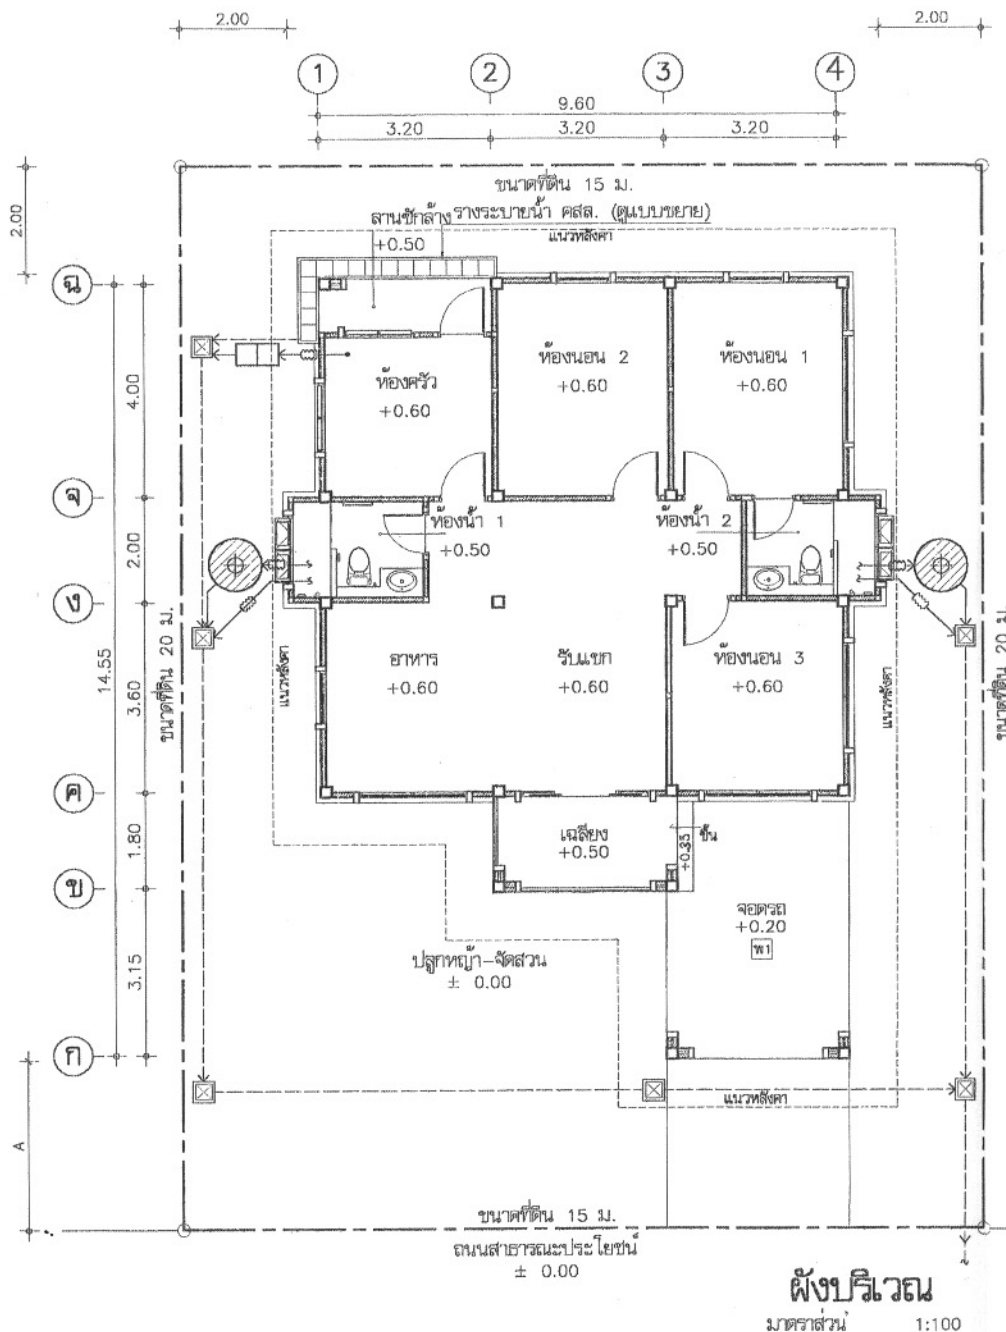

หมายเหตุ

- ผังบริเวณนี้เป็นเพียงตัวอย่างเพื่อประมาณราคา ค่าก่อสร้าง ส่วนประกอบอาคารเท่านั้น
- ส่วนรายละเอียดของสถานที่จริง ให้กำหนดรายละเอียดขณะก่อสร้าง
- สายเมนไฟฟ้าให้เข้าทางด้านหน้า
- A = ระยะปรับตามขนาดที่ดิน แต่ไม่น้อยกว่า 3 ม.
- ระยะทางเท้าให้เป็นไปตามสถานที่ก่อสร้าง
- รางระบายน้ำให้ดอลบ่อพักภายนอก หรือที่กำหนดให้

รายการวัสดุพื้น

- พ.1 พื้น คสล. ทำผิวขัดมันเรียบ
- พ.2 พื้น คสล. ปูกระเบื้องเคลือบดิน ขนาด 8" x 8", 12" x 12"
- พ.3 พื้น คสล. ปูไม้เนื้อแข็ง 1" x 4" ตีเกล็ด
- พ.4 พื้น คสล. ทำผิวขัดพวย

รายการวัสดุผนัง

- ผ.1 ผนังก่ออิฐ ผิวฉาบเรียบทาสี
- ผ.2 ผนังก่ออิฐ ฉาบปูนผิวกรู ด้วยกระเบื้องเคลือบขนาด 8" x 8",
- ผ.3 ผนังก่ออิฐ กรุไม้ฝาสำเร็จรูป ขั้วเกล็ด ทาสี 12" x 12"

รายการวัสดุฝ้าเพดาน

- ผ.1 ฝ้าเพดานยิปซัมบอร์ดหนา 9 มม. โครงเหล็กเคลือบสี ทึบาร ๑ 0.60x0.60 # ม.(ฝ้าเพดานภายใน)
- ผ.2 ฝ้ายิปซัมบอร์ดหนา 9 มม. ชนิดกันน้ำ โครงเหล็กเคลือบสี ทึบาร ๑ 0.60x0.60 # ม.(ฝ้าเพดานภายนอก)
- ผ.3 ฝ้าชายคาไม้เนื้อแข็ง 1 1/2" x 2" ตีเว้นร่อง 5 มม. โครงคร่าวไม้เนื้อแข็ง 1 1/2" x 3" ๑ 0.60x0.60 # ม. ทนน้ำกันปลวกรักษาเนื้อไม้ (ฝ้าเพดานชายคาภายนอก)

* หมายเหตุ ฝ้าเพดานมุงนนวนกันความร้อนมีฟอยล์ด้วย

- หลังคา กระเบื้องคอนกรีตสีเงินหรือรองสีเขียว สีน้ำตาล สีเทาเข้ม
- ประตู ไม้สำเร็จรูป ไม้ขัดสัก
- หน้าต่าง กรอบอลูมิเนียม



โครงการแบบอาคารเพื่อประชาชน

ครอบครัวไทยเป็นสุข

แบบ

บ้านครอบครัวไทยเป็นสุข 2

สำนักสถาปัตยกรรม

สถาปนิก

สถาปนิก

สถาปนิก

สถาปนิก

สำนักวิศวกรรมโครงสร้างและงานระบบ

วิศวกร

วิศวกร

วิศวกรไฟฟ้า

และเครื่องกล

วิศวกร

สุขาภิบาล

อนุมัติ

(นายสว่าง ศรีสุกัน)

อธิบดีกรมโยธาธิการและผังเมือง

แสดงแบบ

ผังบริเวณ

มาตราส่วน

1:100

วัน/เดือน/ปี

21 พ.ย. 2546

เลขที่แบบ

ม.บ.462120


แผ่นที่

จำนวนแผ่น



A-03

10


หมายเหตุ แบบที่แสดงอยู่นี้ได้รับการยืมเพื่อใช้แสดงผลทางหน้าจอเท่านั้น สำหรับแบบที่ใช้ขออนุญาตก่อสร้าง ให้ถ่ายสำเนาจากหนังสือแบบบ้าน

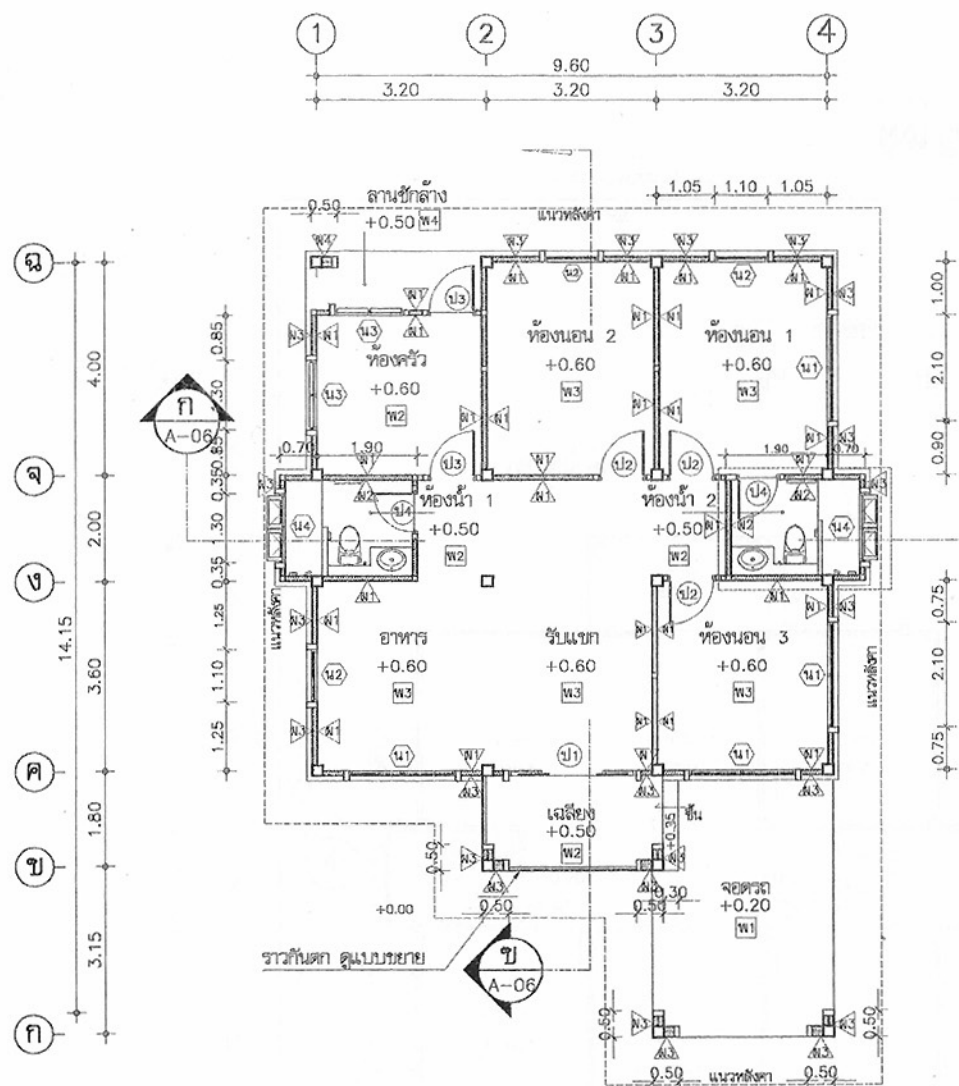

แปลนพื้น
มาตราส่วน 1:100

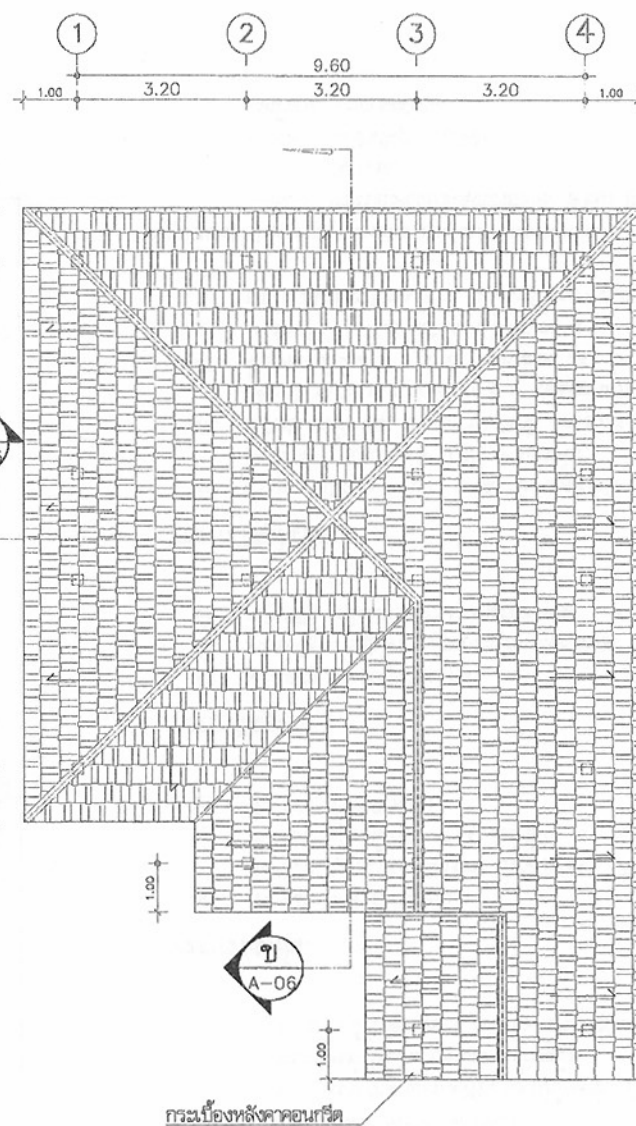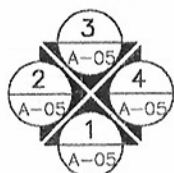

แปลนหลังคา
มาตราส่วน 1:100

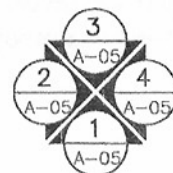

โครงการแบบอาคารเพื่อประชาชน
ครอบครัวไทยเป็นสุข

แบบ
บ้านครอบครัวไทยเป็นสุข 2

สำนักสถาปัตยกรรม
ผู้ควบคุมการออกแบบ

สถาปนิก
ผู้ออกแบบ
สถาปนิก
ผู้ออกแบบ
สถาปนิก
ผู้ออกแบบ

สำนักวิศวกรรมโครงสร้างและงานระบบ
ผู้ควบคุมการออกแบบ







วิศวกรรม
โครงสร้าง
วิศวกร
ไฟฟ้า
และเครื่องกล
วิศวกร
สุขาภิบาล

อนุมัติ
(นายสว่าง ศรีสุคนธ์)
อธิบดีกรมโยธาธิการและผังเมือง

แสดงแบบ
แปลนพื้น, แปลนหลังคา

มาตราส่วน 1:100
วัน/เดือน/ปี 21 พ.ย. 2546
เลขที่แบบ ม.บ.462120
แผ่นที่ A-04 จำนวนแผ่น 10

หมายเหตุ แบบที่แสดงอยู่นี้ได้รับการยืมส่วน เพื่อใช้แสดงผลทางหน้าจอเท่านั้น สำหรับแบบที่ใช้ขออนุญาตก่อสร้าง ให้ถ่ายสำเนาจากหนังสือแบบบ้าน

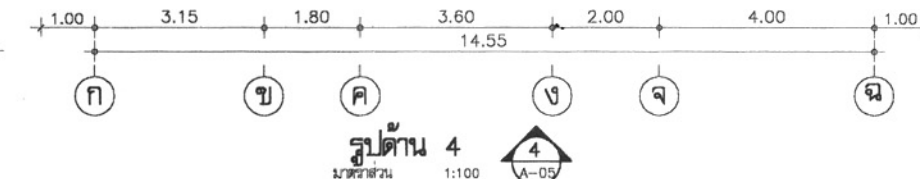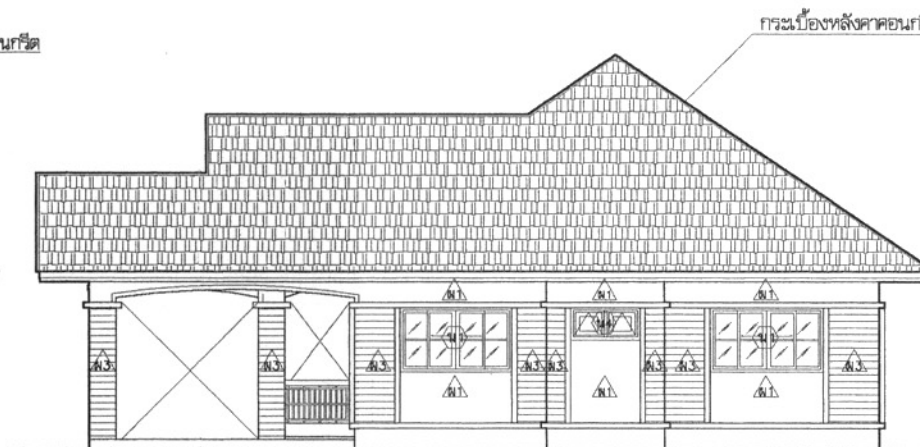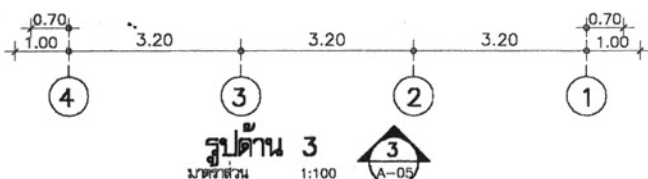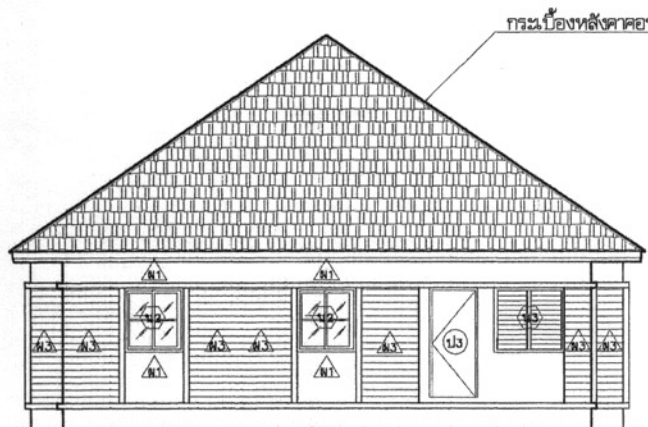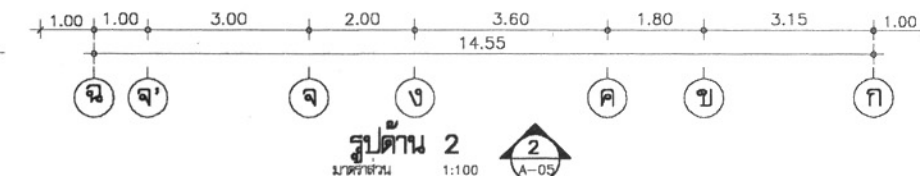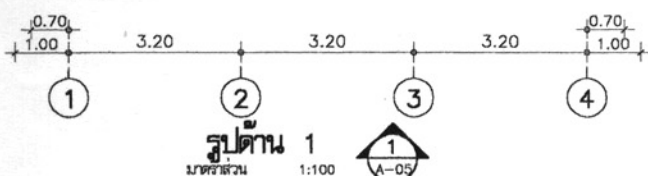

โครงการแบบอาคารเพื่อประชาชน
ครอบครัวไทยเป็นสุข

แบบ
บ้านครอบครัวไทยเป็นสุข 2

สำนักสถาปัตย์กรรม

สถาปัตย์กรรม

สำนักวิศวกรรม โครงสร้างและงานระบบ

วิศวกรรม
โครงสร้าง
วิศวกรรมไฟฟ้า
และเครื่องกล
วิศวกรรม
สุขาภิบาล

อนุมัติ
(นายอ่าว ศิริกุล)
อธิบดีกรมโยธาธิการและผังเมือง

แสดงแบบ
รูปด้าน 1,2,3,4

มาตราส่วน 1:100


วัน/เดือน/ปี 21 พ.ย. 2546

เลขที่แบบ ม.บ.462120


แผ่นที่
A-05

จำนวนแผ่น
10

หมายเหตุ แบบที่แสดงอยู่นี้ได้รับการยืมส่วน เพื่อใช้แสดงผลทางหน้าจอเท่านั้น สำหรับแบบที่ใช้ขออนุญาตก่อสร้าง ให้ถ่ายสำเนาจากหนังสือแบบบ้าน

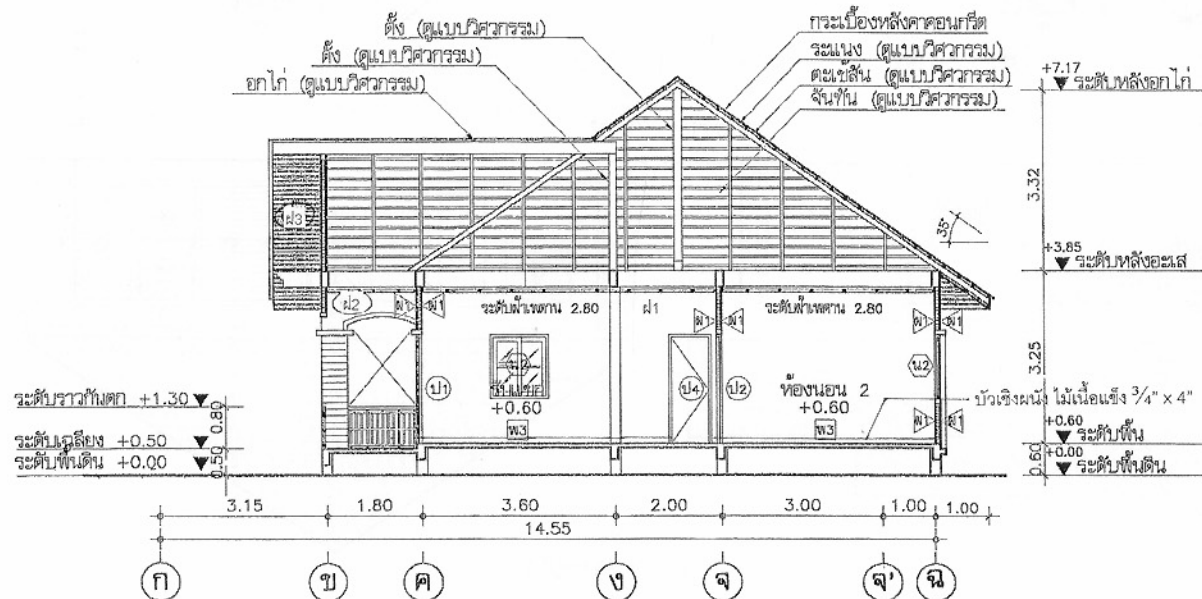

รูปตัด ก
มาตราส่วน 1:100

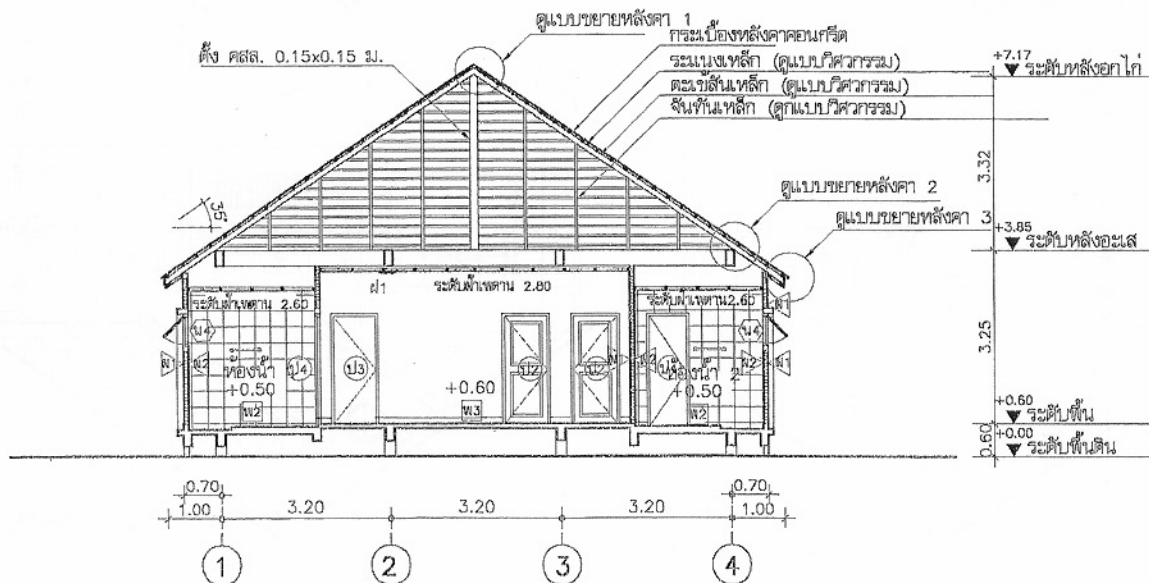

รูปตัด ข
มาตราส่วน 1:100

นำทราย กออีดินรอนหลังคา
และทาสีกลมกลืนกับหลังคา

ครอบหลังคากระเบื้องคอนกรีต
เจาะร่องปูน โดครอบหลังคา
กระเบื้องหลังคาคอนกรีต

อกไก่ คสล. (ดูแบบวิศวกรรม)
ตั้ง คสล. (ดูแบบวิศวกรรม)

แบบขยายหลังคา 1

SCALE 1:25

ครอบมุงกระเบื้องหลังคาคอนกรีต
กระเบื้องหลังคาคอนกรีต
ระแนงเหล็ก (ดูแบบวิศวกรรม)
ฉันทันเหล็ก (ดูแบบวิศวกรรม)

เหล็กทางปลา
เชื่อมต่อกับโครงหลังคา สังกะสี คสล.

แบบขยายหลังคา 2

มาตราส่วน 1:25

ครอบมุงกระเบื้องหลังคาคอนกรีต
กระเบื้องหลังคาคอนกรีต
ระแนงเหล็ก (ดูแบบวิศวกรรม)
ฉันทันเหล็ก (ดูแบบวิศวกรรม)

ปิดตอน 3/4" x 6"
เชิงชาย 1" x 6"

ลำไม้เนื้อแข็ง 1/2" x 2" ตีเว้นร่อง 10 มม.
โครงคร่าวไม้ยาง 1 1/2" x 3" @ 0.60 ม.
ภายในกรุด้วยกั้นแฉง ทาก้ำยกันปลวก

แบบขยายหลังคา 3

มาตราส่วน 1:25



โครงการแบบอาคารเพื่อประชาชน
ครอบครัวไทยเป็นสุข

แบบ
บ้านครอบครัวไทยเป็นสุข 2

สำนักสถาปัตย์กรรม
9/1/25

สถาปัตย์กรรม
สถาปัตย์
สถาปัตย์
สถาปัตย์
สถาปัตย์


สำนักวิศวกรรมโครงสร้างและงานระบบ
คส.

วิศวกร	วิศวกร
โครงสร้าง	คส.
วิศวกรไฟฟ้า	คส.
และเครื่องกล	คส.
วิศวกร	คส.
สุขาภิบาล	คส.


อนุมัติ
คส.
(นายสว่าง ศรีสุคนธ์)
อธิบดีกรมโยธาธิการและผังเมือง

แสดงแบบ
รูปตัด ก, ข
ขยายหลังคา

มาตราส่วน 1:100
วัน/เดือน/ปี 21 พ.ย. 2546
เลขที่แบบ ม.บ.462120
แผ่นที่ A-06 จำนวนแผ่น 10

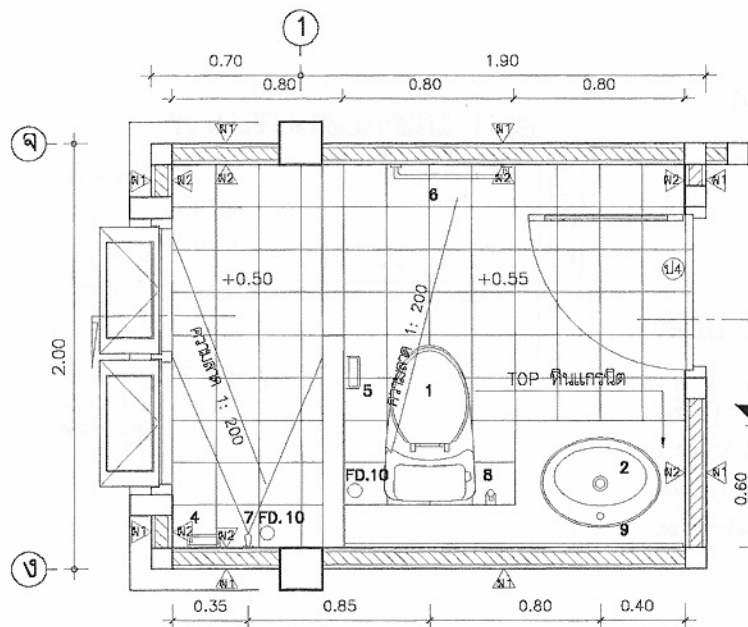

แบบขยายห้องน้ำ 1
มาตราส่วน 1:25

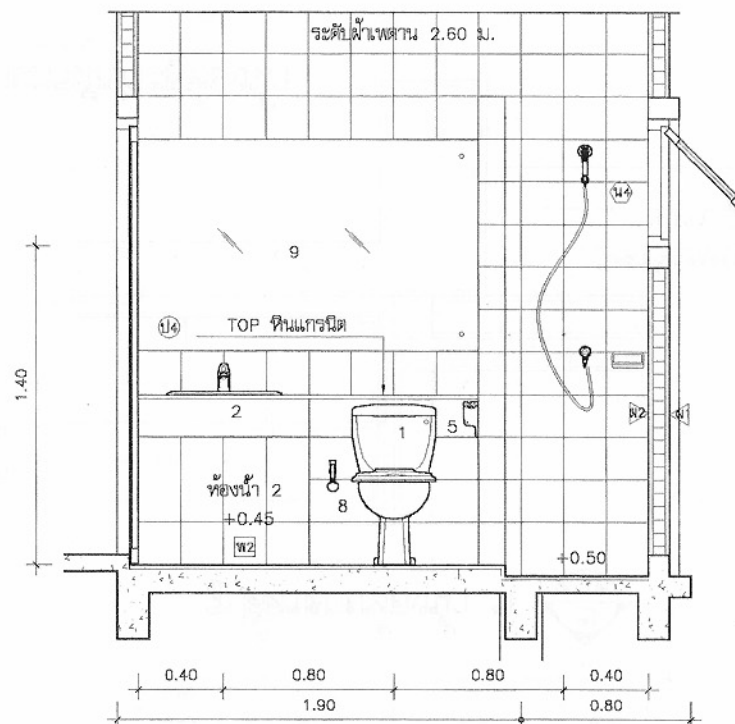

รูปตัดขยายห้องน้ำ ก
มาตราส่วน 1:25

รายละเอียดสุขภัณฑ์ห้องน้ำ	
1	โถส้วมนั่งราบ พร้อมอุปกรณ์ (สีขาว)
2	อ่างล้างหน้าแบบฝังพร้อมอุปกรณ์
3	โถบัสสระแช่ พร้อมอุปกรณ์
4	ที่วางสบู่
5	ที่ใส่กระดาษชำระ
6	ราวแขวนผ้า
7	ฝักบัวสายอ่อน พร้อมมวลล้อย
8	สายชำระ อ่อนพร้อมอุปกรณ์
9	กระจกเงาอย่างดี หน้า 1 1/2" หุ่น ถนอมด้วยเครื่อง ขนาดสูง 1 ม. เจาะรูยึดนอต 4 มุม (ตามแบบ)
10	ตะแกรงทำพื้นทำพื้นแบบถูกล้วย พร้อมตัวดักกลิ่น 2" P.V.C.

+1.80	ศูนย์กลางที่ติดตั้งฝ้าบัว
+1.60	ศูนย์กลางราวตากผ้า
+1.50	ศูนย์กลางที่ติดตั้งกระจกเงา
+1.20	ขอบบนทั้งวางของ
+1.00	ใต้ที่วางสบู่, ศูนย์กลางก๊อกฝักบัว
+0.78	ระดับขอบบนอ่างล้างหน้า
+0.68	ระดับศูนย์กลางที่ใส่กระดาษชำระ
+0.40	ระดับศูนย์กลางติดตั้งสายอ่อนชำระ
+0.00	ระดับพื้นห้องน้ำ-ส้วม

หมายเหตุ

รู้น้ำทั้งที่พื้น เป็นโลหะกันสนิม
ตะแกรงโลหะชุบโครเมียม
ผนัง นูกระเบื้องเคลือบขาว
ขนาด 12"x12" ผลิตในประเทศ
พื้น นูกระเบื้องเคลือบผิวมัน
ขนาด 12"x12" ผลิตในประเทศ



โครงการมอบอาคารเพื่อประชาชน
ครอบครัวไทยเป็นสุข

แบบ

บ้านครอบครัวไทยเป็นสุข 2

สำนักสถาปัตย์กรรม

สถาปนิก
สถาปนิก
สถาปนิก
สถาปนิก

สำนักวิศวกรรม

วิศวกร
วิศวกร
วิศวกร
วิศวกร

สำนักวิศวกรรมโครงสร้างและระบบ

วิศวกร
วิศวกร

หมายเหตุ แบบที่แสดงอยู่นี้ได้รับการยืมส่วน เพื่อใช้แสดงผลทางหน้าจอเท่านั้น สำหรับแบบที่ใช้ขออนุญาตก่อสร้าง ให้ถ่ายสำเนาจากหนังสือแบบบ้าน

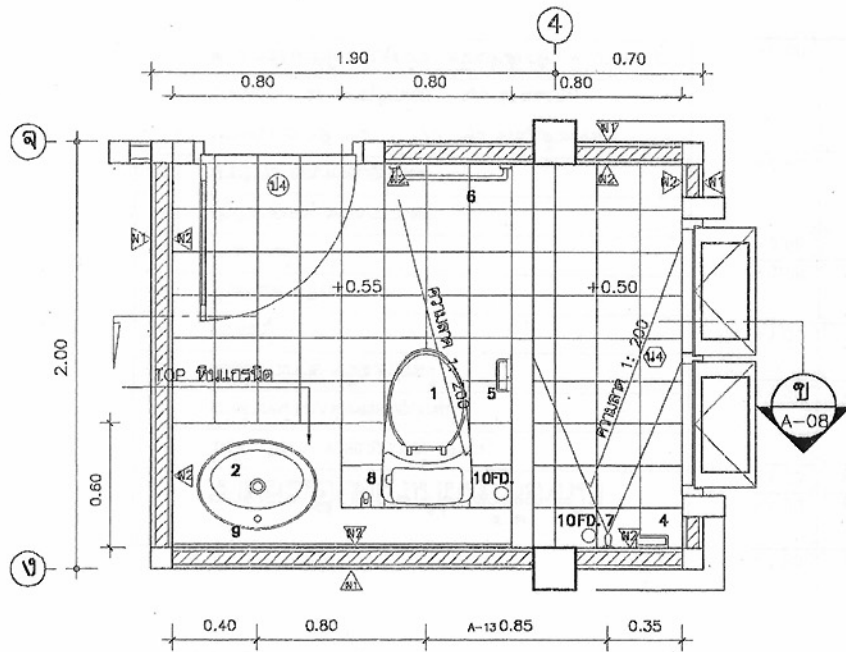


แบบขยายห้องน้ำ 2
มาตราส่วน 1:25

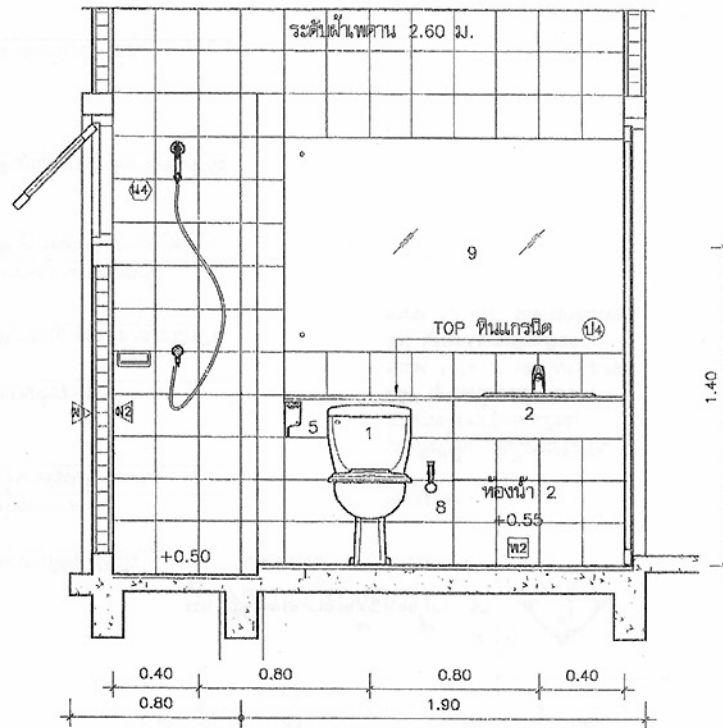

รูปตัดขยายห้องน้ำ ข
มาตราส่วน 1:25

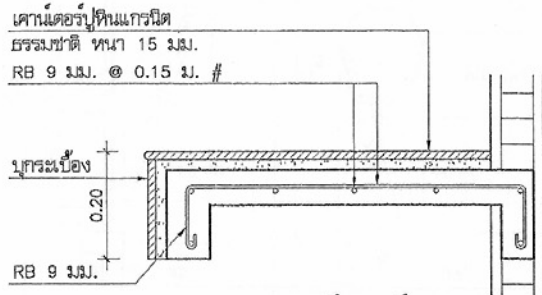

แบบขยายเคาน์เตอร์ คสล.
มาตราส่วน 1:10

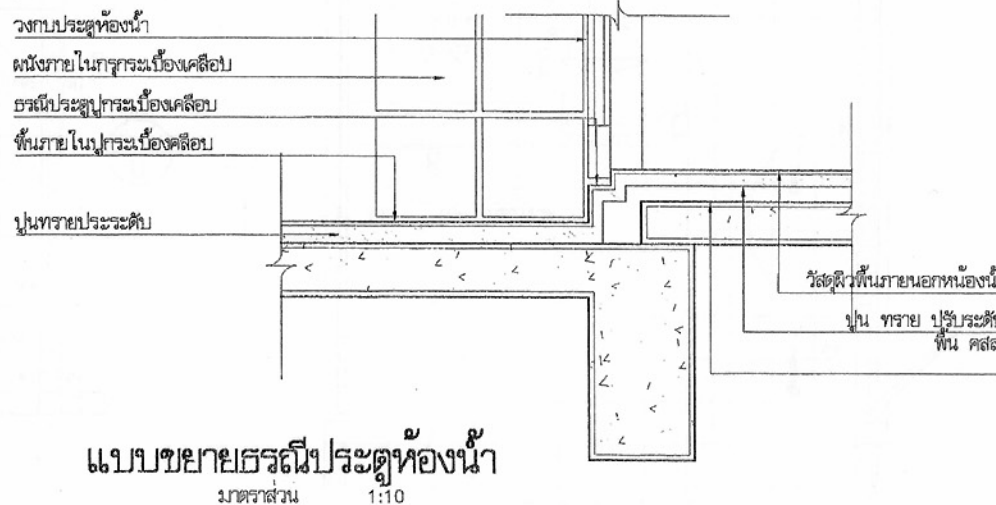

แบบขยายธรณีประตูห้องน้ำ
มาตราส่วน 1:10



โครงการแบบอาคารเพื่อประชาชน
ครอบครัวไทยเป็นสุข

แบบ
บ้านครอบครัวไทยเป็นสุข 2

ถ้ามีสถาปัตย์กรรม
สถาปัตย์กรรม

สถาปัตย์กรรม
สถาปัตย์กรรม
สถาปัตย์กรรม
สถาปัตย์กรรม

ถ้ามีวิศวกรรมโครงสร้างและระบบ
วิศวกรรมโครงสร้างและระบบ

วิศวกรรม
โครงสร้าง
วิศวกรรมไฟฟ้า
และเครื่องกล
วิศวกรรม
สุขาภิบาล

อนุมัติ
(นายสว่าง ศรีคุ้ม)
อธิบดีกรมโยธาธิการและผังเมือง

แสดงแบบ
ขยายห้องน้ำ 2


มาตราส่วน 1:25

วัน/เดือน/ปี 21 พ.ย. 2546


เลขที่แบบ ม.บ.462120

แผ่นที่ A-08 จำนวนแผ่น 10


ประตู
มาตรฐาน
1:50

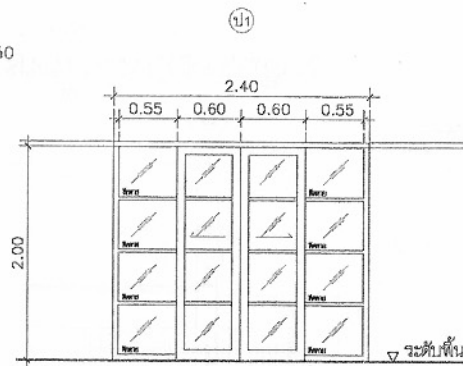


ประตูบานเลื่อนคู่พร้อมกระจกติดตาย
วงกบอลูมิเนียม
กรอบบานอลูมิเนียม
ลูกบิดกระจกใสหนา 6 มม.

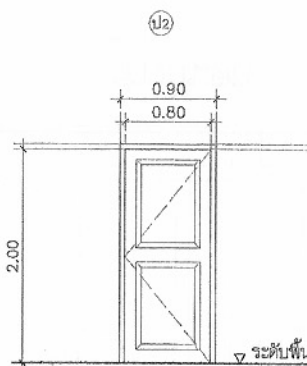

ประตูบานเปิดเดี่ยว
วงกบไม้เนื้อแข็ง ขนาด 2" x 4"
กรอบบานไม้สัก
ลูกบิดไม้สัก 3/4" x 4" เข้าลิ้น
ทาสีน้ำมัน 2 ด้าน

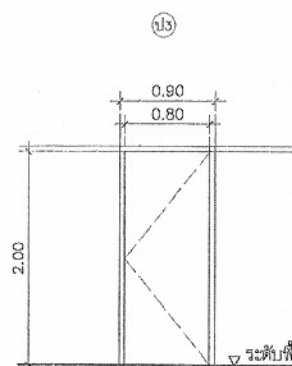


ประตูบานเปิดเดี่ยว
วงกบไม้เนื้อแข็ง ขนาด 2" x 4"
ทาสีน้ำมัน 2 ด้าน
กรอบบานไม้สัก 1 1/4" x 5"
ลูกบิดไม้สัก 3/4" x 4" เข้าลิ้น

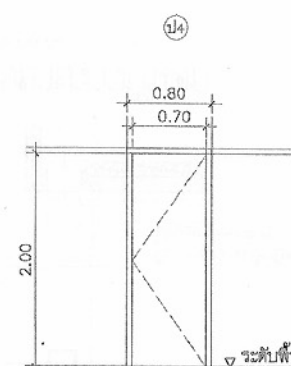


ประตูบานเปิดเดี่ยว
วงกบไม้เนื้อแข็ง ขนาด 2" x 4"
บานไม้ยัดยางกันน้ำ
ทาสีน้ำมัน 2 ด้าน


หน้าต่าง
มาตรฐาน
1:50

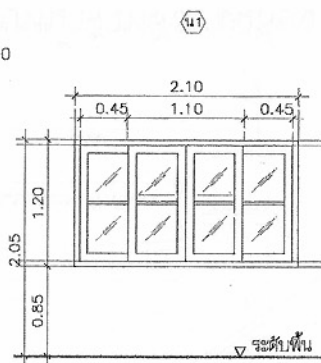


หน้าต่างบานเลื่อนคู่
วงกบอลูมิเนียม
กรอบบานอลูมิเนียม
ลูกบิดกระจกใสหนา 5 มม.

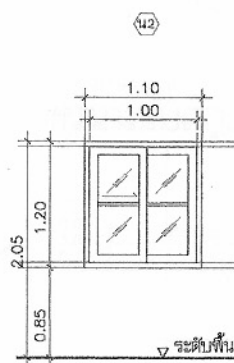

หน้าต่างบานเลื่อน
วงกบอลูมิเนียม
กรอบบานอลูมิเนียม
ลูกบิดกระจกใสหนา 5 มม.

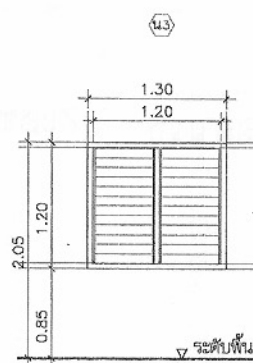

หน้าต่างบานเกล็ด
วงกบอลูมิเนียม
ลูกบิดเกล็ดกระจกใสหนา 5 มม.
เกล็ดกระจกกว้าง 4" ปรับมุมได้

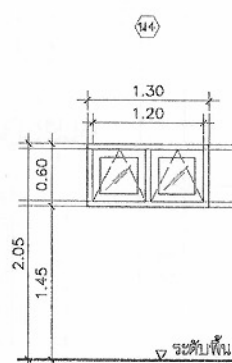

หน้าต่างบานกระทุ้ง
วงกบอลูมิเนียม
ลูกบิดกระจกใสหนา 5 มม.

หมายเหตุ

- ประตู หน้าต่างอลูมิเนียม
ใช้อุปกรณ์ประกอบ ตาม
มาตรฐานของบริษัทผู้ผลิต

ความหนาหน้าต่างอลูมิเนียม
- รางของหน้าต่างบานเลื่อน
ใช้ขนาด 3" ใช้ขนาดความ
หนาไม่ต่ำกว่า 1.8 มม.
- บานกรอบของหน้าต่างบาน
เลื่อน ใช้ขนาดความหนาทั่วไป
ไม่ต่ำกว่า 1.5 มม.

- กรอบหน้าต่างบานกระทุ้ง
ใช้ขนาดความหนา 2.0 มม.
วงกบอลูมิเนียมขนาด
1 3/4" x 3"
- ใช้ขนาดความหนา 1.8 มม.
กรอบบานประตูส้วงใช้ขนาด
ความหนา 2.5 มม.

รายการอุปกรณ์ ประตูไม้

- บานพับ ใช้ชนิดโลหะเคลือบ มีนทวนในลอน ขนาด 4" บานละ 3 อัน
- ตุลฉลุลูกบิด ใช้ชนิดเส้นดูลูกได้ภายใน หัวทองเหลืองรมดำ
รูปทรงกลม ประเภท STANDARD DUTY
- กลอน ใช้กลอนทองเหลืองรมดำ กว้าง 1" แกน 5/16"
- ซี่ยึดประตู เป็นชนิดแม่เหล็กแกนกลม
ใช้สำหรับประตูไม้ทุกบาน
- บานมุ้งสวด กรอบอลูมิเนียม

รายการอุปกรณ์ หน้าต่าง

- บานเลื่อน วงกบ กรอบบานอลูมิเนียม
- เกล็ดกระจก วงกบ กรอบอลูมิเนียม
- บานกระทุ้ง วงกบ บานกรอบอลูมิเนียม
- บานมุ้งสวด วงกบ บานกรอบอลูมิเนียม



โครงการแบบอาคารเพื่อประชาชน
ครอบครัวไทยเป็นสุข

แบบ
บ้านครอบครัวไทยเป็นสุข 2

สำนักสถาปัตย์กรรม
จป.ท.ค.

สถาปัตย์กรรม
สถาปัตย์
สถาปัตย์
สถาปัตย์


สำนักวิศวกรรมโครงสร้างและงานระบบ
ค.อ.

วิศวกรรม
โครงสร้าง
วิศวกรรมไฟฟ้า
และเครื่องกล
วิศวกรรม
สุขาภิบาล


อนุมัติ
(นายสว่าง ศรีสุคนธ์)
อธิบดีกรมโยธาธิการและผังเมือง

แสดงแบบ
ขยายประตู-หน้าต่าง



มาตรฐาน 1:50
วัน/เดือน/ปี 21 พ.ย. 2546
เลขที่แบบ ม.บ.462120
แผ่นที่ A-09 จำนวนแผ่น 10

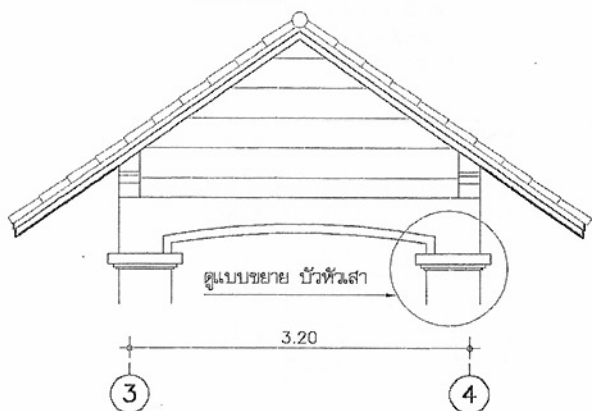


แบบขยายหน้าจั่วหลังคาเฉลียง
มาตราส่วน 1:50

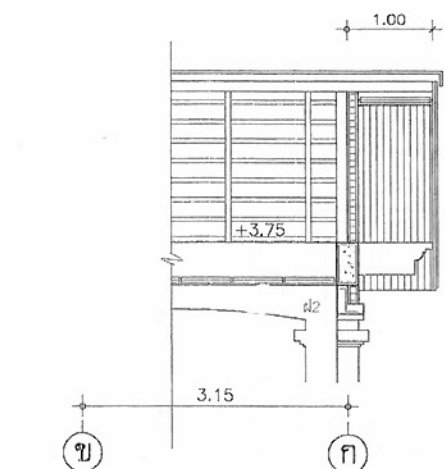


แบบขยายหน้าจั่วหลังคาเงลิ้ง
มาตราส่วน 1:50

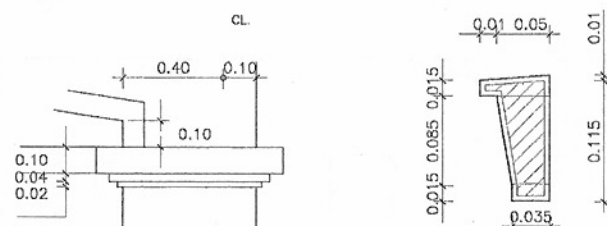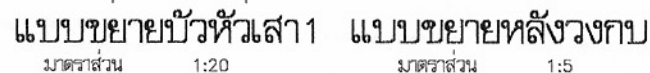


แบบขยายบัวหัวเสา2 แบบขยายบัวล่าง
 มาตรฐาน 1:20 มาตรฐาน 1:5

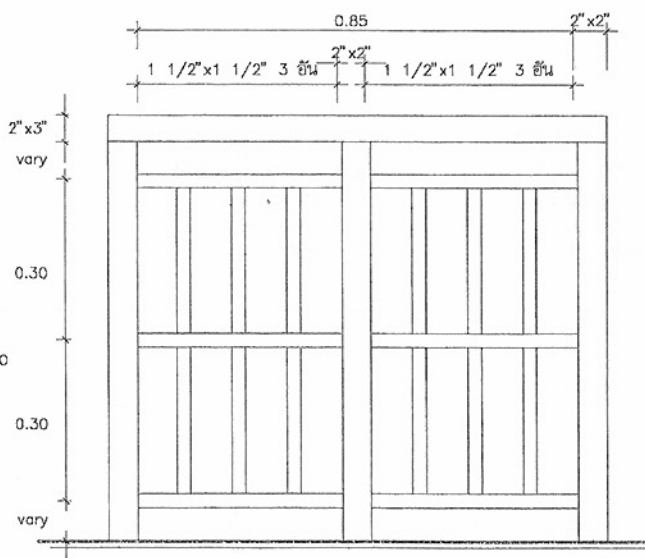

รางวัลนัก

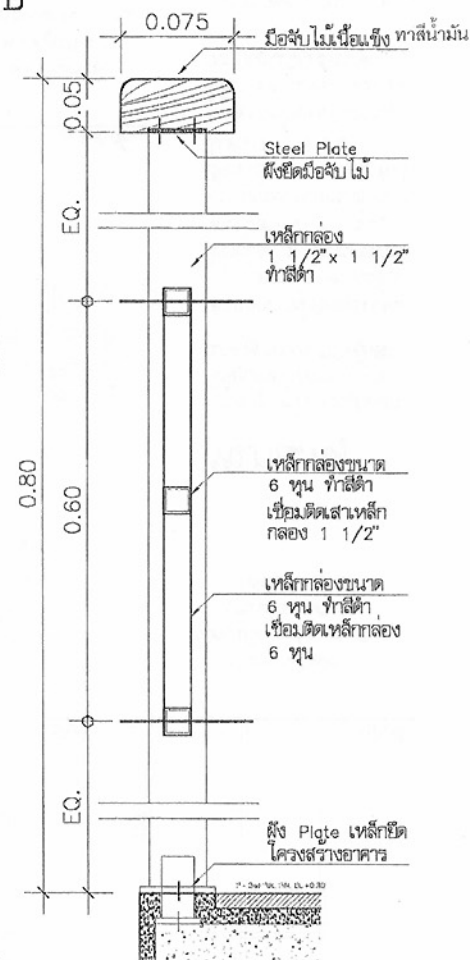

แบบขยายรากทั้งตก

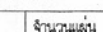

หมายเหตุ แบบที่แสดงอยู่นี้ได้รับการย่อส่วน เพื่อใช้แสดงผลทางหน้าจอเท่านั้น สำหรับแบบที่ใช้ขออนุญาตก่อสร้าง ให้ถ่ายสำเนาจากหนังสือแบบบ้าน

สัญลักษณ์ไฟฟ้า


- CIRCUIT BREAKER
- แฉงสวิตช์ตัดตอนอัตโนมัติ ติดผนังสูงจากพื้น 1.80 ม. ถึงส่วนบนสุด
- ⊕ ดวงโคม DOWN LIGHT ขนาด ๑๖" หลอด SUPERLUX 1-100W ติดผนังเพดาน
- ⊙ ดวงโคม DOWN LIGHT ขนาด ๑๖" หลอด COMPACT FLUORESCENT 1-11W ติดผนังเพดาน
- ดวงโคมแก้วชาลาเปา ขนาด ๑๘" หลอด INCANDESCENT 1-40 W ติดเพดาน
- ดวงโคมไฟหนึ่งขาลูมิเนียม ขนาด ๑10" หลอด COMPACT FLUORESCENT 1-18W ติดผนังสูงกำหนดในแบบ
- ดวงโคมฟลูออเรสเซนต์ ครอบแก้วกลม หลอด 1-32 W ติดเพดาน
- ดวงโคมฟลูออเรสเซนต์ กล่องเหล็กเป็ล้อย หลอด 1-18 W ติดเพดานหรือผนัง
- ดวงโคมฟลูออเรสเซนต์ กล่องเหล็กเป็ล้อย หลอด 1-36 W ติดเพดานหรือผนัง
- เครื่องสัญญาณ DUTONE ชนิด 250Voc ติดผนังต่ำจากเพดาน 0.20 ม.
- สวิตช์เดี่ยว ขนาด 16A-250V ติดผนังเรียบผนังหรือข้างเสา สูง 1.30 ม.
 - สวิตช์เครื่องสัญญาณ ขนาด 10A-250V ติดผนังเรียบผนังหรือข้างเสาสูง 1.80 ม.
 - สวิตช์หรี่ไฟ (DIMMER SWITCH) ขนาด 800W ติดผนังเรียบผนังหรือข้างเสาสูง 1.30 ม.
- ⊙ ตัวรับไฟฟ้าคู่มือชนิด (UNIVERSAL TYPE) ชนิดมีแผ่นนิรภัย ขนาด 16A-250V ติดผนังเรียบผนังหรือข้างเสา สูงจากพื้น 0.30 ม.
- ⊕ กล่องต่อสายไฟฟ้า
- ⊕ หลักสายดินทองแดง ขนาด ๑5/8 นิ้ว ยาว 2.40 เมตร
- สายไฟฟ้าเดินร้อยในท่อสายไฟโลหะ สังกะสีเคลือบหรือ สังกะสีชุบสังกะสี และ/หรือซ่อนในฝ้า
- > สายเมนวงจรร้อย
- x—> สายไฟฟ้าเดินต่อไป

สัญลักษณ์ระบบ TV

- ⊕ SPILTER 4 WAY
- ⊕ ตัวรับ TV ติดผนังเรียบผนังหรือเสา

สัญลักษณ์ระบบโทรศัพท์

- ⊕ กล่องต่อสายโทรศัพท์
- ⊕ ตัวรับโทรศัพท์ชนิด RJ-11

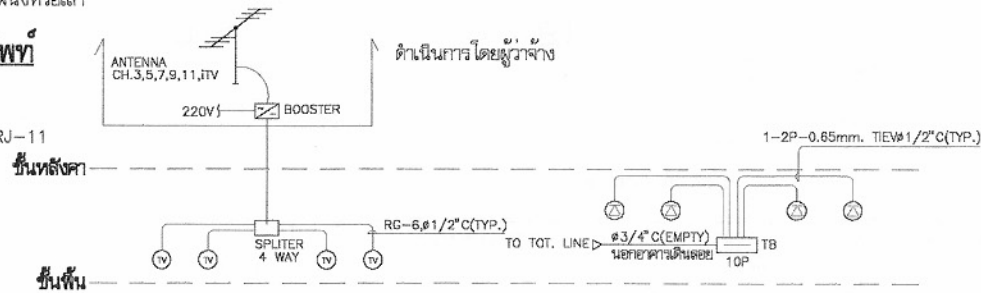


TV RISER DIAGRAM

TELEPHONE RISER DIAGRAM

รายละเอียด

- ในการติดตั้ง ผู้รับจ้างต้องปฏิบัติตามกฎระเบียบข้อบังคับของการไฟฟ้า
- วัสดุอุปกรณ์ที่ใช้
 - 2.1 แฉงสวิตช์ตัดตอนอัตโนมัติเป็นผลิตภัณฑ์ของ SQUARE D, ABB, MEM, CLIPSAL, TICINO, SIEMENS, MG, HAGER
 - 2.2 CIRCUIT BREAKER เป็นผลิตภัณฑ์ของ SQUARE D, ABB, MEM, CLIPSAL, TICINO, SIEMENS, MG, HAGER
 - 2.3 ดวงโคมไฟฟ้าเป็นผลิตภัณฑ์ภายในประเทศที่มีเครื่องหมายการค้า โดยมีอุปกรณ์ประกอบดังนี้
 - หลอดฟลูออเรสเซนต์ มอก.236-2533
 - ขั้วรับหลอดและขั้วรับสตาฟเตอร์ มอก.344-2530
 - สตาฟเตอร์ มอก.183-2528
 - บัสบาร์ มอก.23-2521
 - 2.4 สายไฟฟ้าเป็นผลิตภัณฑ์ มอก.11-2531
 - 2.5 สวิตช์และตัวรับไฟฟ้า เป็นผลิตภัณฑ์ของ NATIONAL, ABB, TICINO, CLIPSAL
- หากมิได้กำหนดเป็นอย่างอื่น ชนิดและขนาดของสายไฟฟ้าให้ใช้ดังนี้
 - 3.1 สายเมนวงจรร้อย (HOME RUN) ใช้สาย 2.5 sq.mm. THW.
 - 3.2 สายไฟฟ้าระหว่างดวงโคม และสายจากสวิตช์ขึ้นตัวดวงโคม ใช้สาย 2.5 sq.mm. THW.
 - 3.3 สายลงจลจตัวรับและสายดิน ใช้สาย 2.5 sq.mm. THW.

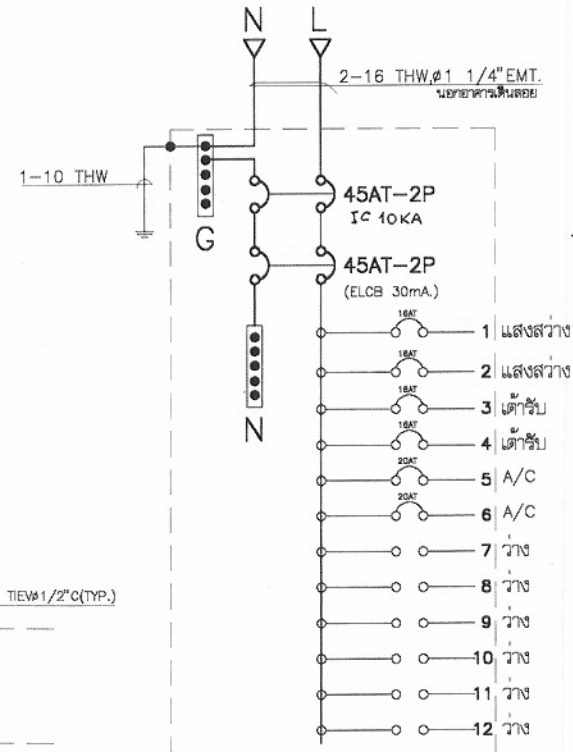

รายละเอียดแผง LP



โครงการแบบอาคารเพื่อประชาชน
ครอบครัวไทยเป็นสุข

แบบ
บ้านครอบครัวไทยเป็นสุข 2

สำนักสถาปัตยกรรม
ผู้ควบคุมการก่อสร้าง

สถาปนิก
สถาปนิก
สถาปนิก
สถาปนิก

สำนักวิศวกรรมโครงสร้างและงานระบบ
ผู้ควบคุมการก่อสร้าง

วิศวกร
โครงสร้าง
วิศวกรไฟฟ้า
และเครื่องกล
วิศวกร
สุขาภิบาล




อนุมัติ
(นายสว่าง ศรีคุ้ม)
อธิบดีกรมโยธาธิการและผังเมือง

แสดงแบบ
สัญลักษณ์, รายละเอียด
DIAGRAM แปลนไฟฟ้า


มาตราส่วน
วัน/เดือน/ปี 21 พ.ย. 2546

เลขที่แบบ ม.บ.462120

แผ่นที่ E-01 จำนวนแผ่น 2

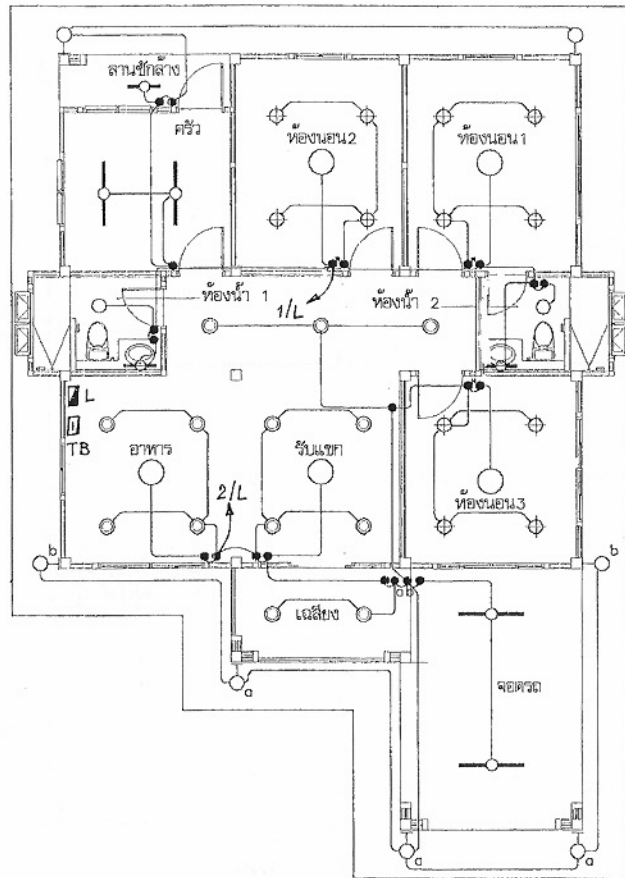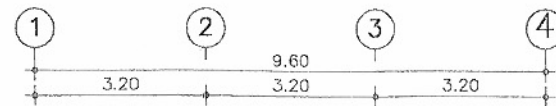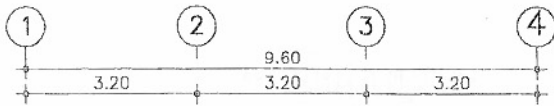

แปลนไฟฟ้าแสงสว่าง
มาตราส่วน 1:100

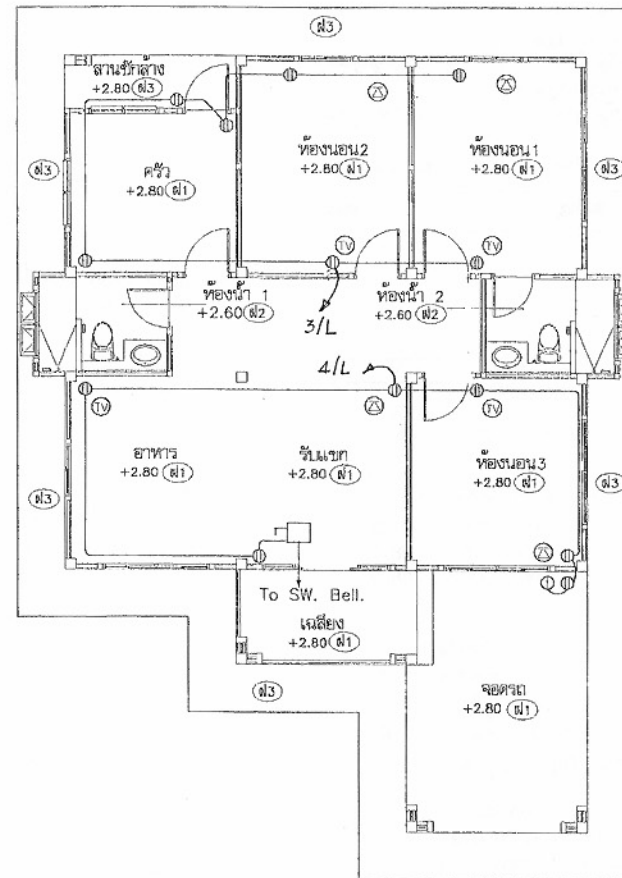

แปลนเต้ารับไฟฟ้า, ไทรอคัพท์ และทีวี
มาตราส่วน 1:100



โครงการแบบอาคารเพื่อประชาชน
ครอบครัวไทยเป็นสุข

แบบ
บ้านครอบครัวไทยเป็นสุข 2

สำนักสถาปัตย์กรรม
ผู้ควบคุมการดำเนินงาน

สถาปัตย์กรรม
สถาปนิก
สถาปนิก
สถาปนิก
สถาปนิก

สำนักวิศวกรรมโครงสร้างและงานระบบ
ผู้ควบคุมการดำเนินงาน

วิศวกรรม
โครงสร้าง
วิศวกรรมไฟฟ้า
และเครื่องกล
วิศวกรรม
สุขาภิบาล

อนุมัติ
(นายสว่าง ศรีสุคนธ์)
อธิบดีกรมโยธาธิการและผังเมือง


แสดงแบบ
แปลนไฟฟ้าแสงสว่าง
แปลนเต้ารับไฟฟ้า

มาตราส่วน 1:100

วัน/เดือน/ปี 21 พ.ย. 2546

เลขที่แบบ ม.บ.462120

แผ่นที่ E-02 จำนวนแผ่น 2

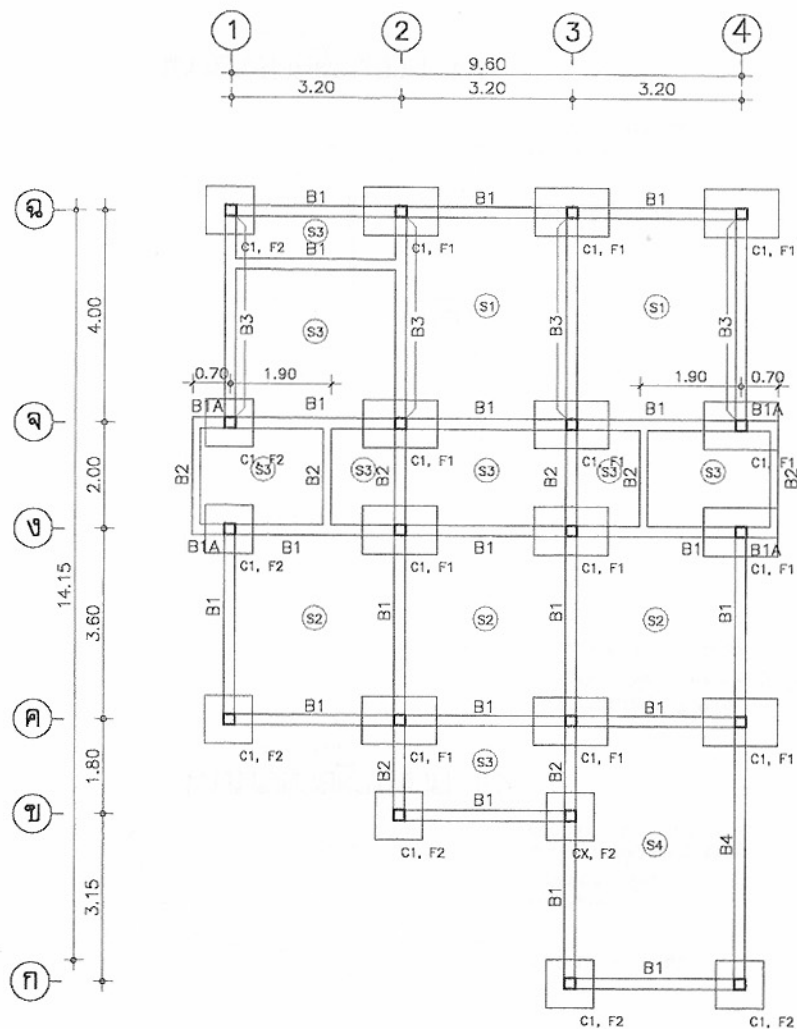


แปลนฐานราก, ตอม่อ, เสา คาน พื้น

มาตราส่วน 1:100

หมายเหตุ

แบบโครงสร้างนี้ให้ใช้รายการ ม.ย.ธ. 101/2525 ถึง ม.ย.ธ. 106/2525 เป็นรายการประกอบแบบ และมีรายการประกอบแบบดังต่อไปนี้
1. คอนกรีต ใช้ ค.1

- เหล็กเสริมทั้งหมดใช้เหล็กเส้นกลม ขนาด ๑6 มม. ๑9 มม. ใช้เหล็กเส้นกลม SR 24 ขนาด ๑2 มม. ขึ้นไปให้ใช้เหล็กข้อยอด SD 30
- ฐานราก มีทั้งชนิดใช้เสาเข็มและฐานรากแผ่ ในกรณีที่ดินรับน้ำหนักปลอดภัยได้ไม่น้อยกว่า 6 ตัน/ตร.ม.
- เหล็กรูปพรรณต้องมีการลึงที่จุดดัดทุก 2520 กก./ซม. ให้ทำลึงกันสนิม 2 ครั้งก่อนทาสีจริง

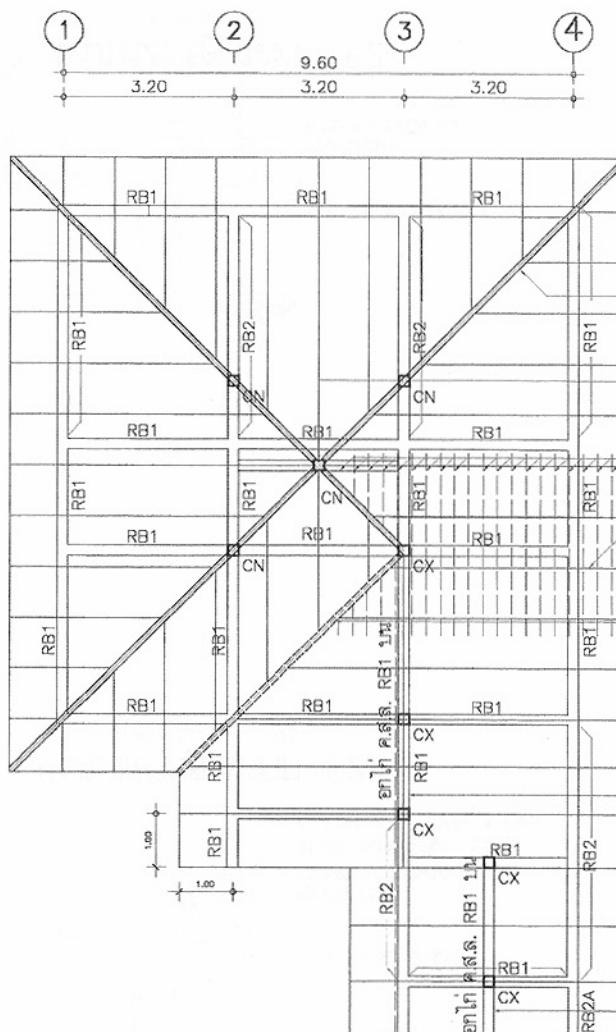

แปลนโครงหลังคา

มาตราส่วน 1:100

- กรณีที่มีการกลบดินโดยเฉลี่ย สูงเกิน 1.50 ม. ให้ปรึกษาวิศวกรออกแบบ เพื่อพิจารณาความเหมาะสมของแบบก่อน
- การถมดินจะต้องบดอัดเป็นชั้น ๆ ขึ้นละไม่เกิน 0.30 ม. โดยบดอัดแน่นไม่น้อยกว่า 90% STANDARD PROCTOR

- ห้ามนำดินที่ขุดหลุมทำฐานรากเอามากลบลู่วางราก ให้ใช้ทรายแทน ส่วนดินที่ขุดขึ้นมาให้เอาไปถมบริเวณรอบ ๆ นอกตัวบ้าน

ระดับชั้นหลัก
C150x75x6.5x10 มม.
น้ำหนัก 13.4 กก./ม..
ตั้งหลัก (CN)
C 150x75x6.5x10 มม.
ระแนงหลัก
25x25x2 มม. @0.32ม..
ชั้นพื้นหลัก
C 100x50x20x3.2 ม.
@ 1.00 ม..
ระดับวางหลัก
C 150x75x6.5x10 มม..
อกไก่ ค.ส.ล. RB1 1ม
อกไก่ ค.ส.ล. RB1 1ม
อกไก่ ค.ส.ล. RB1 1ม



โครงการแบบอาคารเพื่อประชาชน
ครอบครัวไทยเป็นสุข

แบบ
บ้านครอบครัวไทยเป็นสุข 2

สำนักสถาปัตย์กรรม
ผู้ควบคุมการก่อสร้าง

สถาปัตย์กรรม
สถาปนิก
สถาปนิก
สถาปนิก
สถาปนิก

สำนักวิศวกรรมโครงสร้างและงานระบบ
ผู้ควบคุมการก่อสร้าง

วิศวกรรม
โครงสร้าง
วิศวกรรมไฟฟ้า
และเครื่องกล
วิศวกรรม
สุขาภิบาล

อนุมัติ
(นายสว่าง ศรีคุ้ม)
อธิบดีกรมโยธาธิการและผังเมือง

แสดงแบบ

แปลนฐานราก,เสา,คาน,พื้น
แปลน โครงหลังคา

มาตราส่วน 1:100


วัน/เดือน/ปี 21 พ.ย. 2546

เลข/แบบ ม.บ.462120


แผ่นที่
S-01

จำนวนแผ่น
3


หมายเหตุ แบบที่แสดงอยู่นี้ได้รับการยืมส่วน เพื่อใช้แสดงผลทางหน้าจอเท่านั้น สำหรับแบบที่ใช้ขออนุญาตก่อสร้าง ให้ถ่ายสำเนาจากหนังสือแบบบ้าน

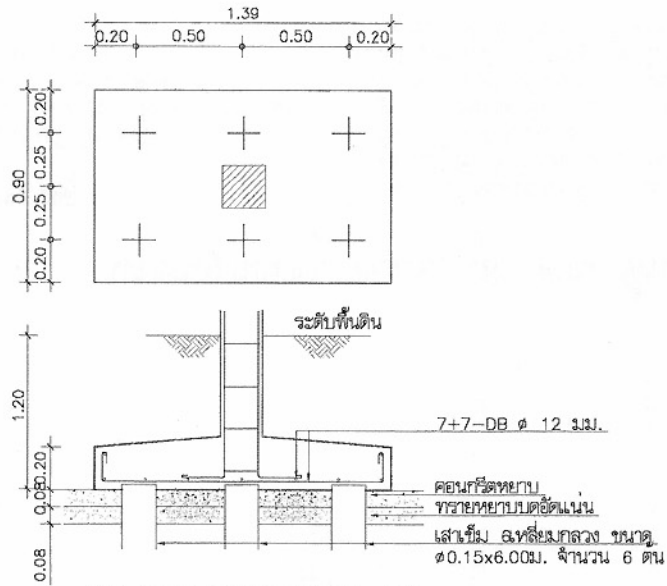


แบบขยายฐานราก F2
มาตราส่วน 1:25

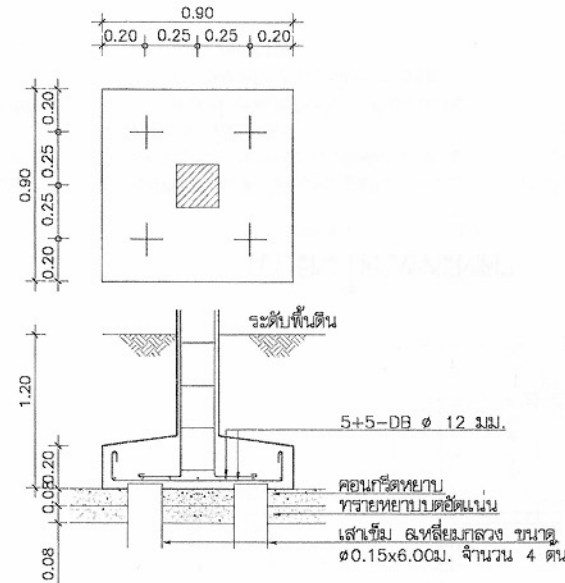


แบบขยายฐานราก F2
มาตราส่วน 1:25

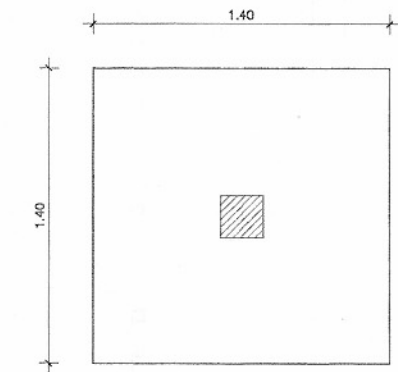

ฐานรากแอ่นนูนดีให้ใช้
กรณีที่ดินได้ฐานรากสามารถรับน้ำหนักปลอดภัย
ไม่น้อยกว่า 6 ตัน/ตร.ม.

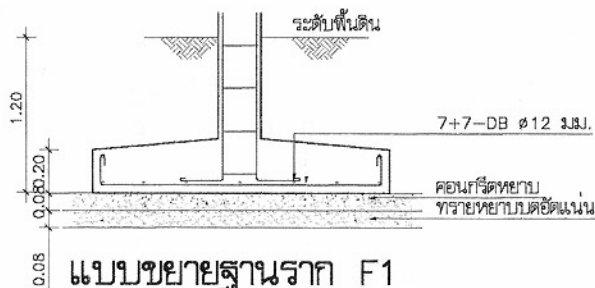

แบบขยายฐานราก F1
มาตราส่วน 1:25

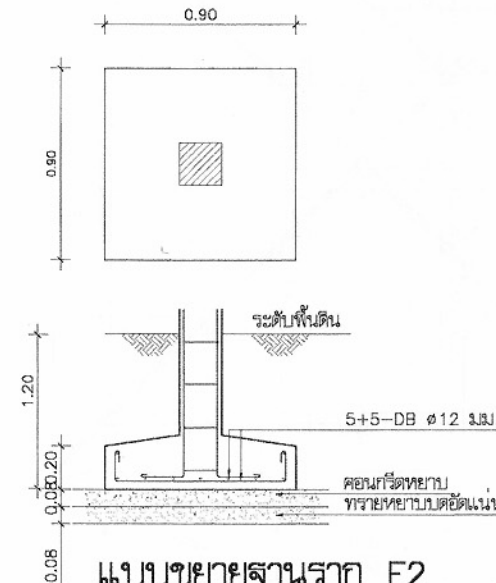

แบบขยายฐานราก F2
มาตราส่วน 1:25

เสา
0.20x0.20 มม.
4-DB 12 มม.
ป-RB 6 มม. @ 0.20 ม.
C1
เสา
0.15x0.15 มม.
4-DB 12 มม.
ป-RB 6 มม. @ 0.20 ม.
CX



โครงการแบบอาคารเพื่อประชาชน
ครอบครัวไทยเป็นสุข

แบบ
บ้านครอบครัวไทยเป็นสุข 2

สำนักสถาปัตย์กรรม
ผู้ควบคุมการก่อสร้าง

สถาปัตย์กรรม
สถาปนิก
สถาปนิก
สถาปนิก

สำนักวิศวกรรมโครงสร้างและงานระบบ
ผู้ควบคุมการก่อสร้าง

วิศวกรรม
โครงสร้าง
วิศวกรรมไฟฟ้า
และเครื่องกล
วิศวกรรม
สุขาภิบาล

อนุมัติ
(นายสว่าง ศรีสุคนธ์)
อธิบดีกรมโยธาธิการและผังเมือง

แสดงแบบ
แบบขยายการเสริมเหล็ก
ฐานราก,ตอม่อ เสา

มาตราส่วน 1:25

วัน/เดือน/ปี 21 พ.ย. 2546

เลขที่แบบ ม.บ.462120

แผ่นที่ S-02 จำนวนแผ่น 3

หมายเหตุ แบบที่แสดงอยู่นี้ได้รับการยืมเพื่อใช้แสดงผลทางหน้าจอเท่านั้น สำหรับแบบที่ใช้ขออนุญาตก่อสร้าง ให้ถ่ายสำเนาจากหนังสือแบบบ้าน



โครงการแบบอาคารเพื่อประชาชน
ครอบครัวไทยเป็นสุข

แบบ
บ้านครอบครัวไทยเป็นสุข 2

สำนักสถาปัตย์กรรม *กมลวิทย์*
ผู้อำนวยการสำนัก

สถาปัตย์กรรม	<i>[Signature]</i>	สถาปนิก
		สถาปนิก
		สถาปนิก
		สถาปนิก


สำนักวิศวกรรม โครงสร้างและงานระบบ
[Signature]
ผู้อำนวยการสำนัก

วิศวกรรม		วิศวกร
โครงสร้าง	<i>[Signature]</i>	วิศวกร
วิศวกรรมไฟฟ้า	<i>[Signature]</i>	วิศวกร
และเครื่องกล	<i>[Signature]</i>	วิศวกร
วิศวกรรม	<i>[Signature]</i>	วิศวกร
สุขาภิบาล		วิศวกร


อนุมัติ *[Signature]*
(นายสว่าง ศรีคุ้ม)
อธิบดีกรมโยธาธิการและผังเมือง

แต่ดงแบบ
แบบขยายการเสริมเหล็ก
คาน พื้น


มาตราส่วน	1:25
วัน/เดือน/ปี	21 พ.ย. 2546
เลขที่แบบ	ม.บ.462120
แผ่นที่	จำนวนแผ่น
S-03	3

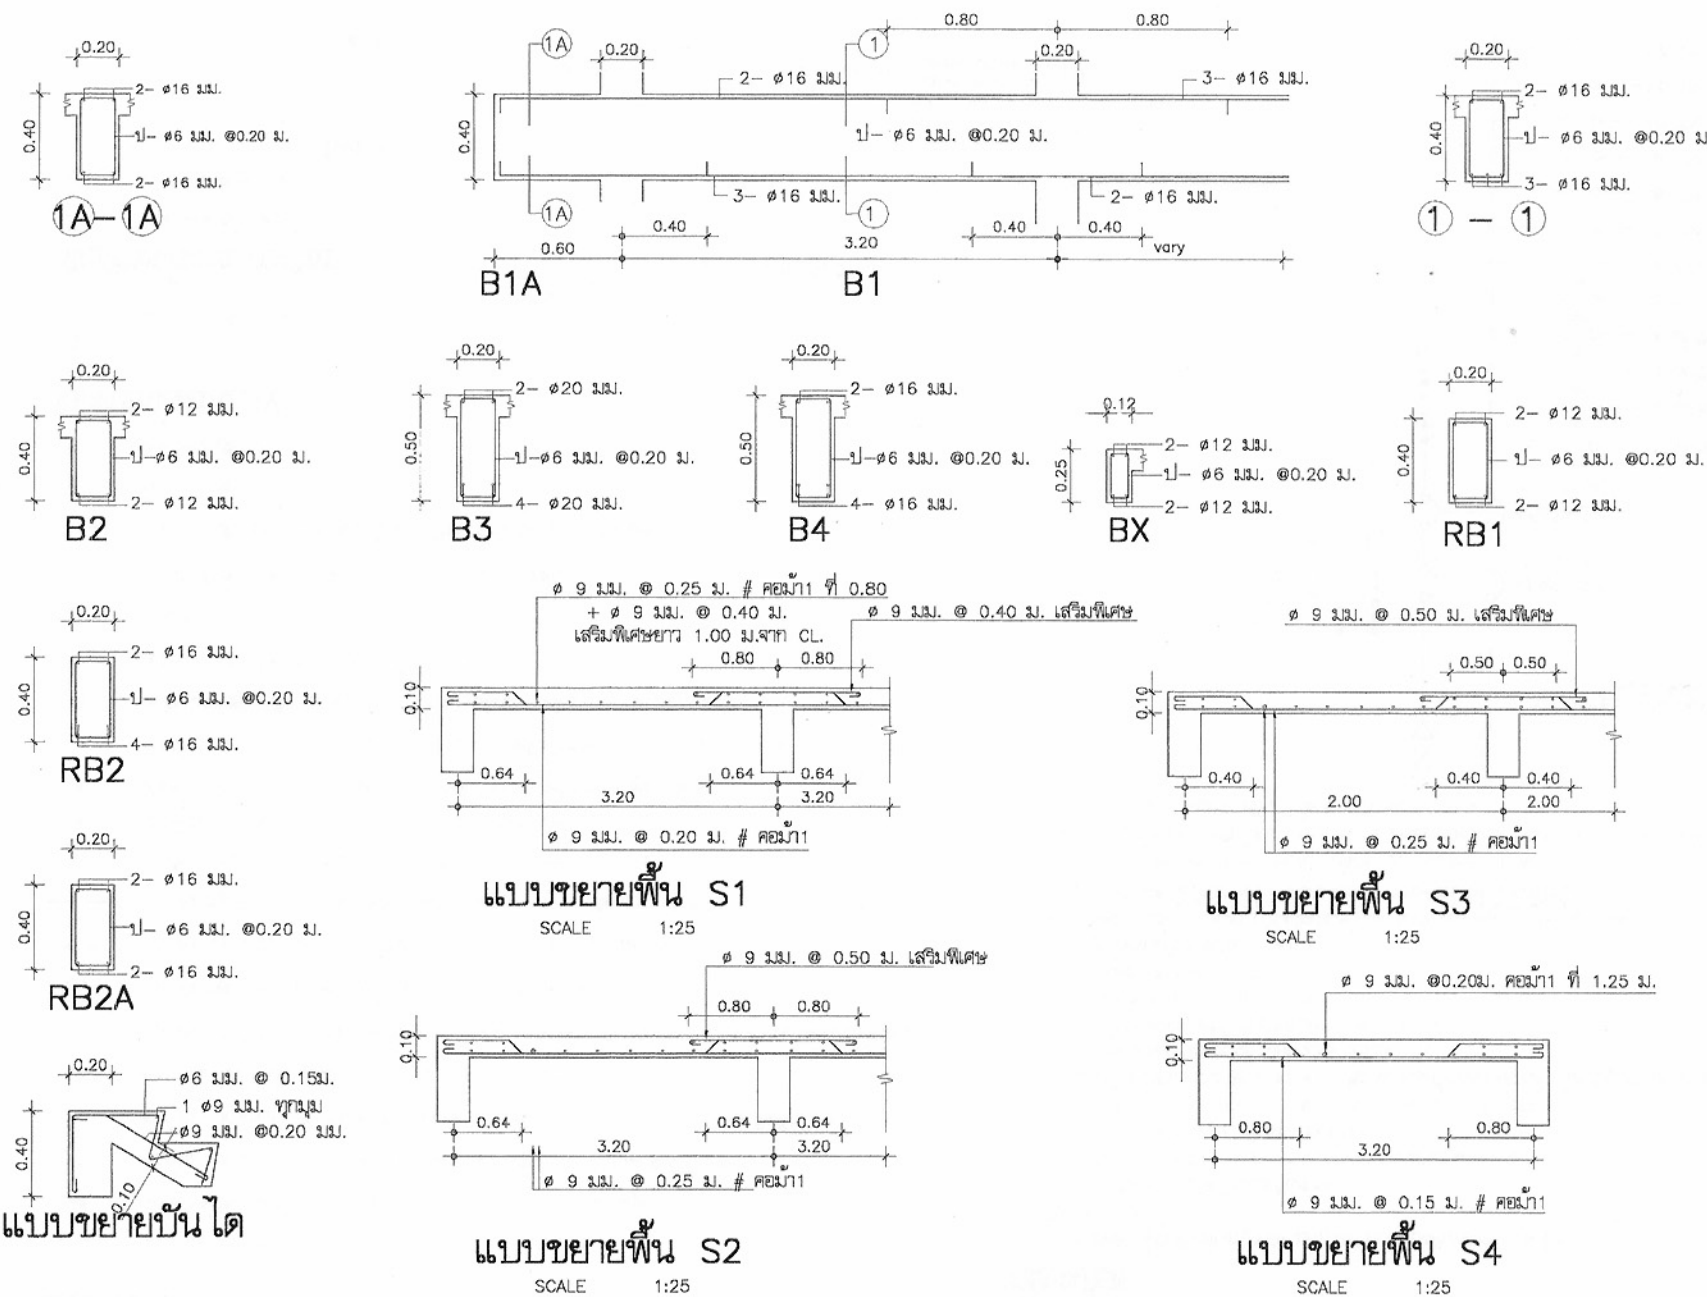


หมายเหตุ แบบที่แสดงอยู่นี้ได้รับการยืมส่วน เพื่อใช้แสดงผลทางหน้าจอเท่านั้น สำหรับแบบที่ใช้ขออนุญาตก่อสร้าง ให้ถ่ายสำเนาจากหนังสือแบบบ้าน

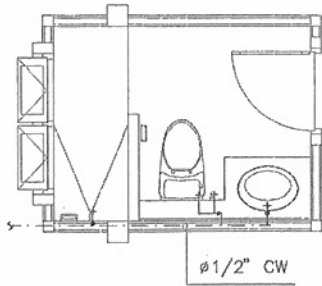


แปลนท่อน้ำดีห้องน้ำ 1
มาตราส่วน 1:50

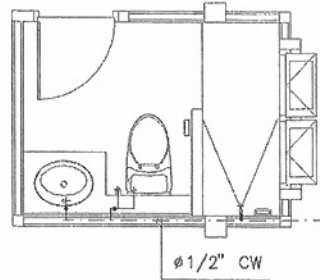


แปลนท่อน้ำดีห้องน้ำ 2
มาตราส่วน 1:50

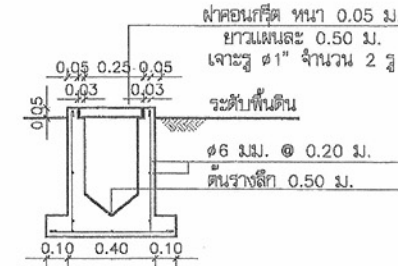

แบบขยายวางระบายน้ำ
มาตราส่วน 1:25

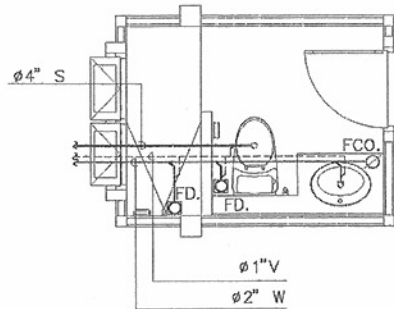

แปลนท่อน้ำทิ้งห้องน้ำ 1
มาตราส่วน 1:50

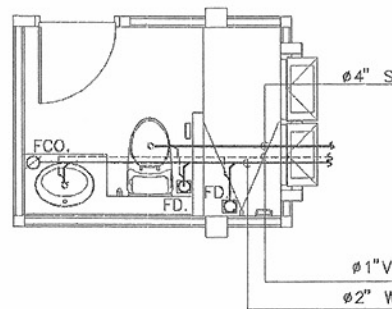

แปลนท่อน้ำทิ้งห้องน้ำ 2
มาตราส่วน 1:50

	
โครงการแบบอาคารเพื่อประชาชน ครอบครัวไทยเป็นสุข	
แบบ บ้านครอบครัวไทยเป็นสุข 2	
สำนักสถาปัตย์กรรม	
ผู้ควบคุมการดำเนินงาน	
สถาปัตย์กรรม	สถาปนิก
	สถาปนิก
	สถาปนิก
	สถาปนิก
สำนักวิศวกรรมโครงสร้างและงานระบบ	
ผู้ควบคุมการดำเนินงาน	
วิศวกรรม	วิศวกร
โครงสร้าง	วิศวกร
วิศวกรรมไฟฟ้า	วิศวกร
และเครื่องกล	วิศวกร
วิศวกรรม	วิศวกร
สุขาภิบาล	วิศวกร
อนุมัติ (นายลว้าง ศรีศิริกุล) อธิบดีกรมโยธาธิการและผังเมือง	
แสดงแบบ ขยายห้องน้ำ	
มาตราส่วน	1:50
วัน/เดือน/ปี	21 พ.ย. 2546
เลขที่แบบ	
แผ่นที่	จำนวนแผ่น
SN-02	2

