



แบบรูปรายการใช้สำหรับ

ปีงบประมาณ 2562




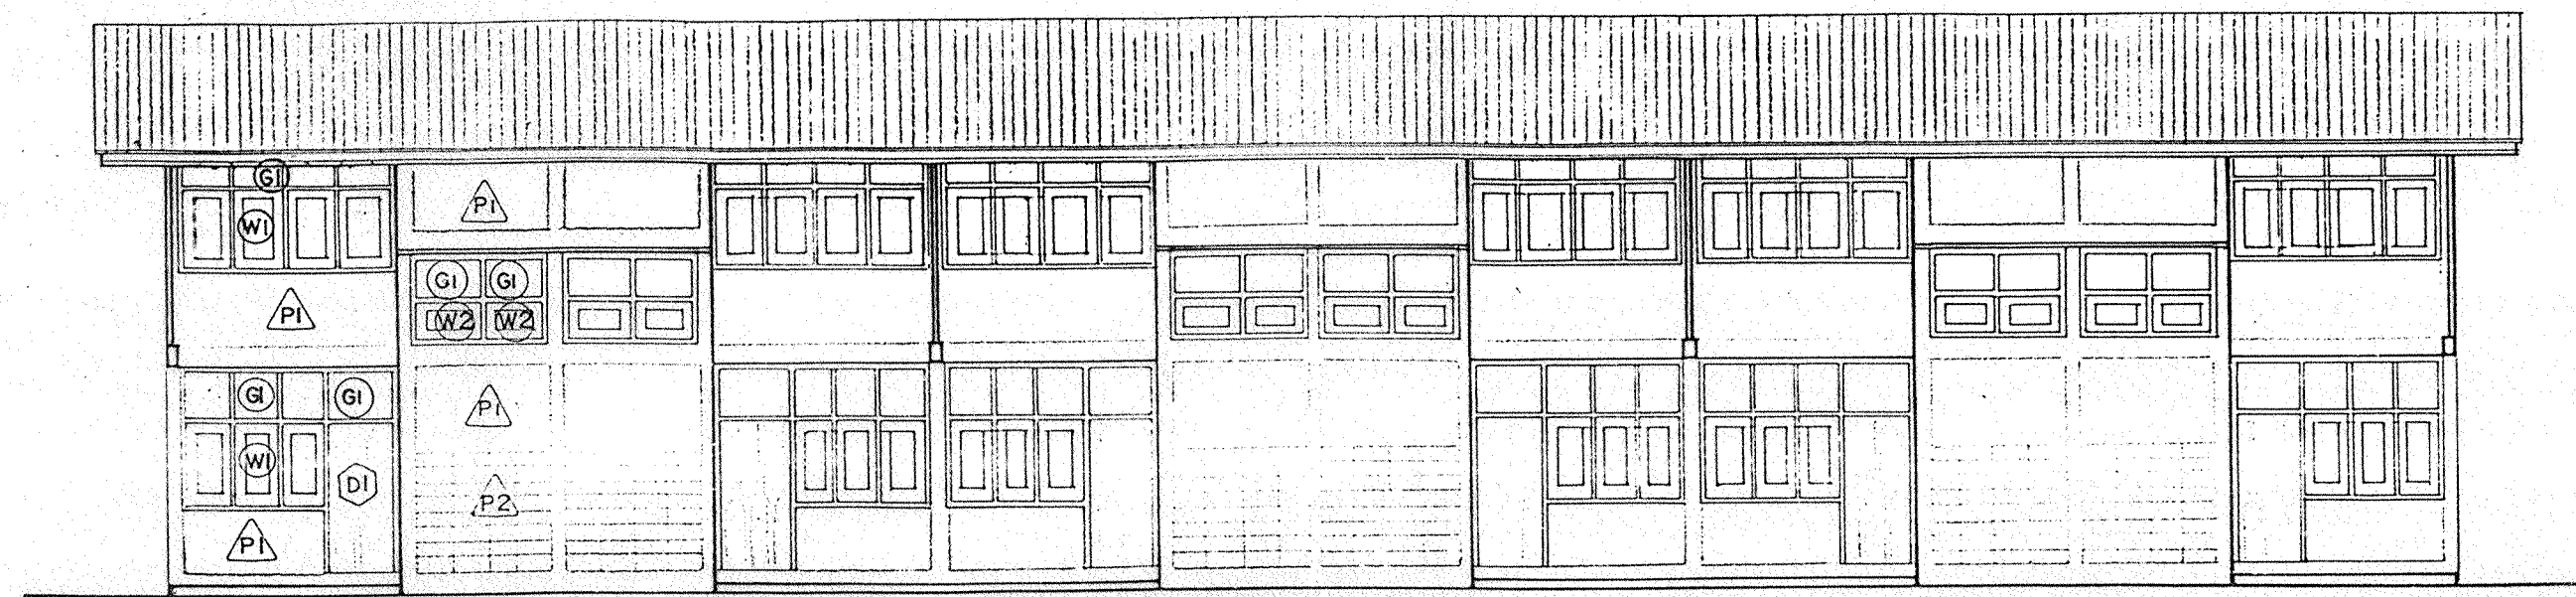


รูปด้านหน้า 1 : 100

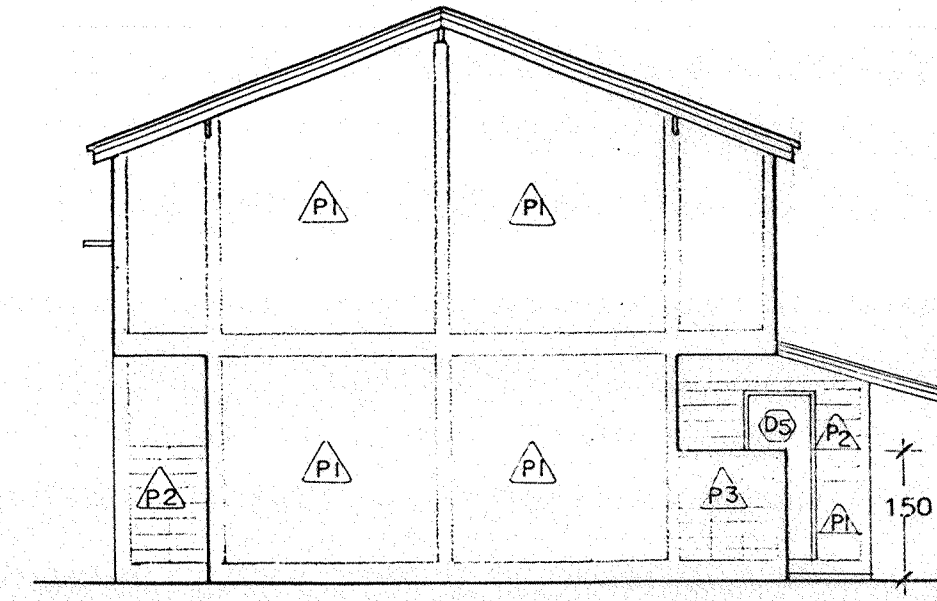


รูปด้านข้าง 1 : 100

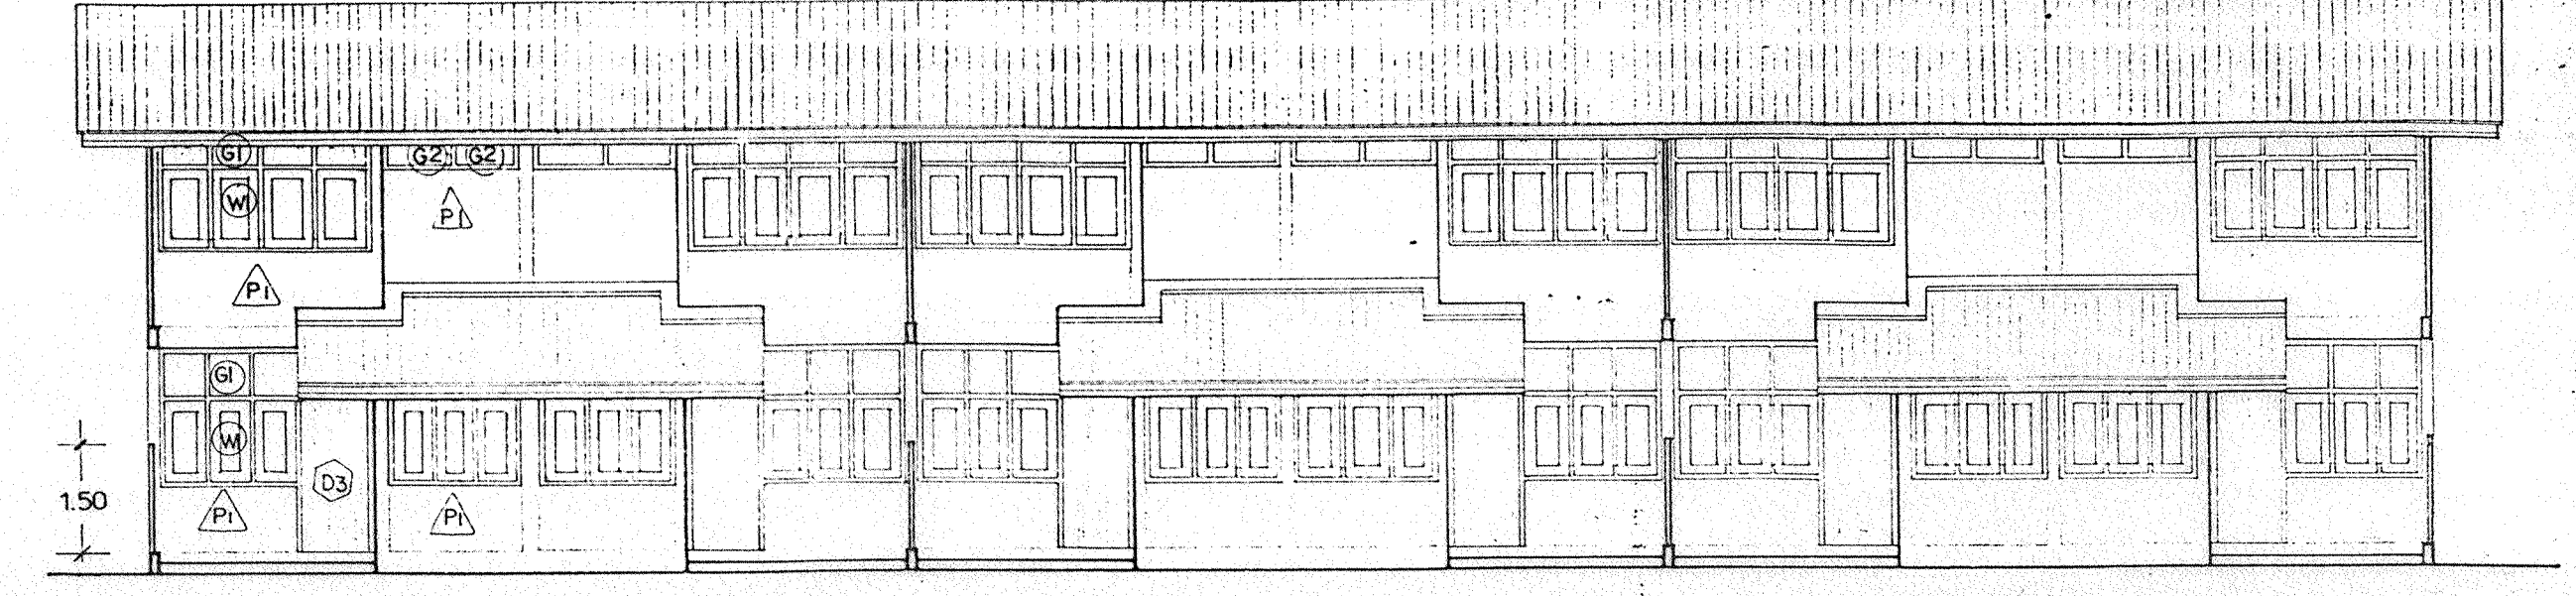


รูปด้านหลัง 1 : 100

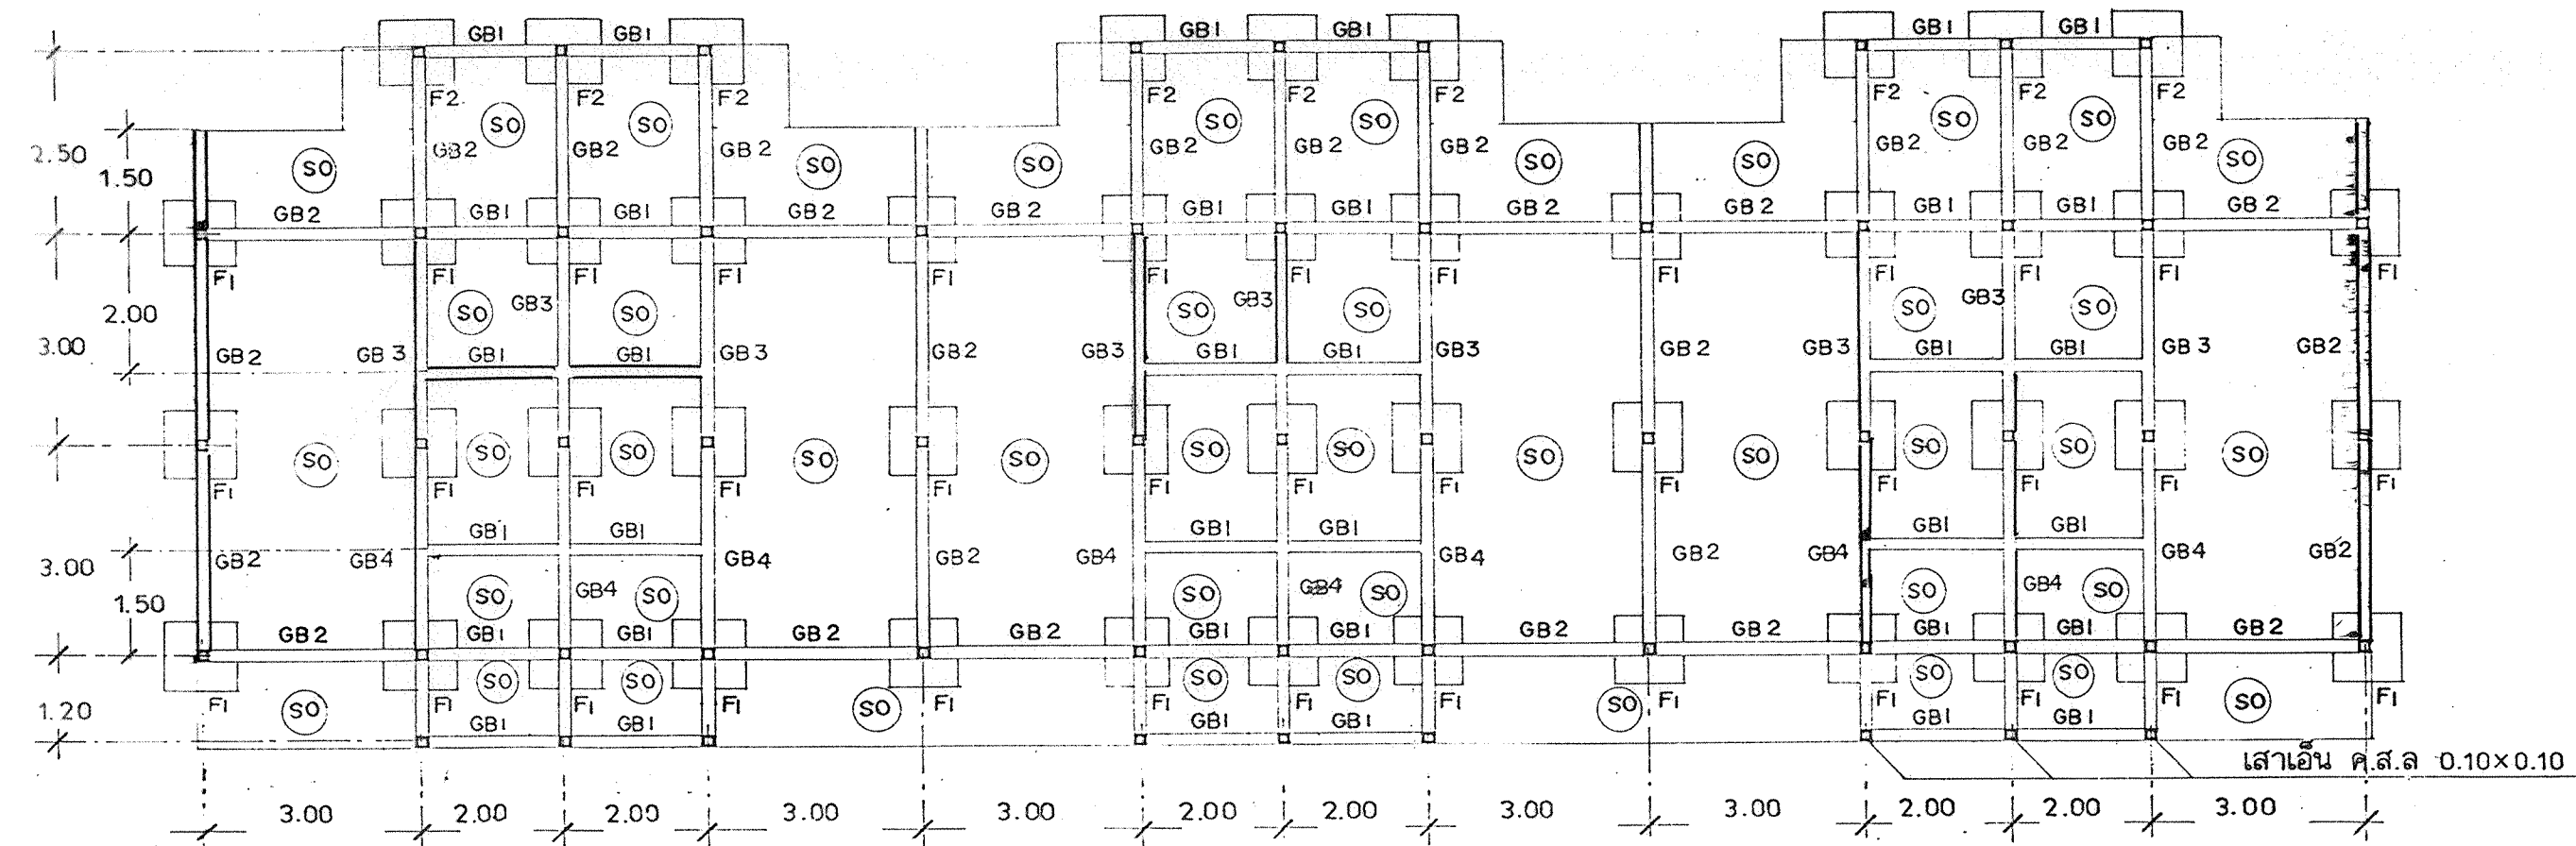

แปลนฐานราก คานคอดิน 1 : 100

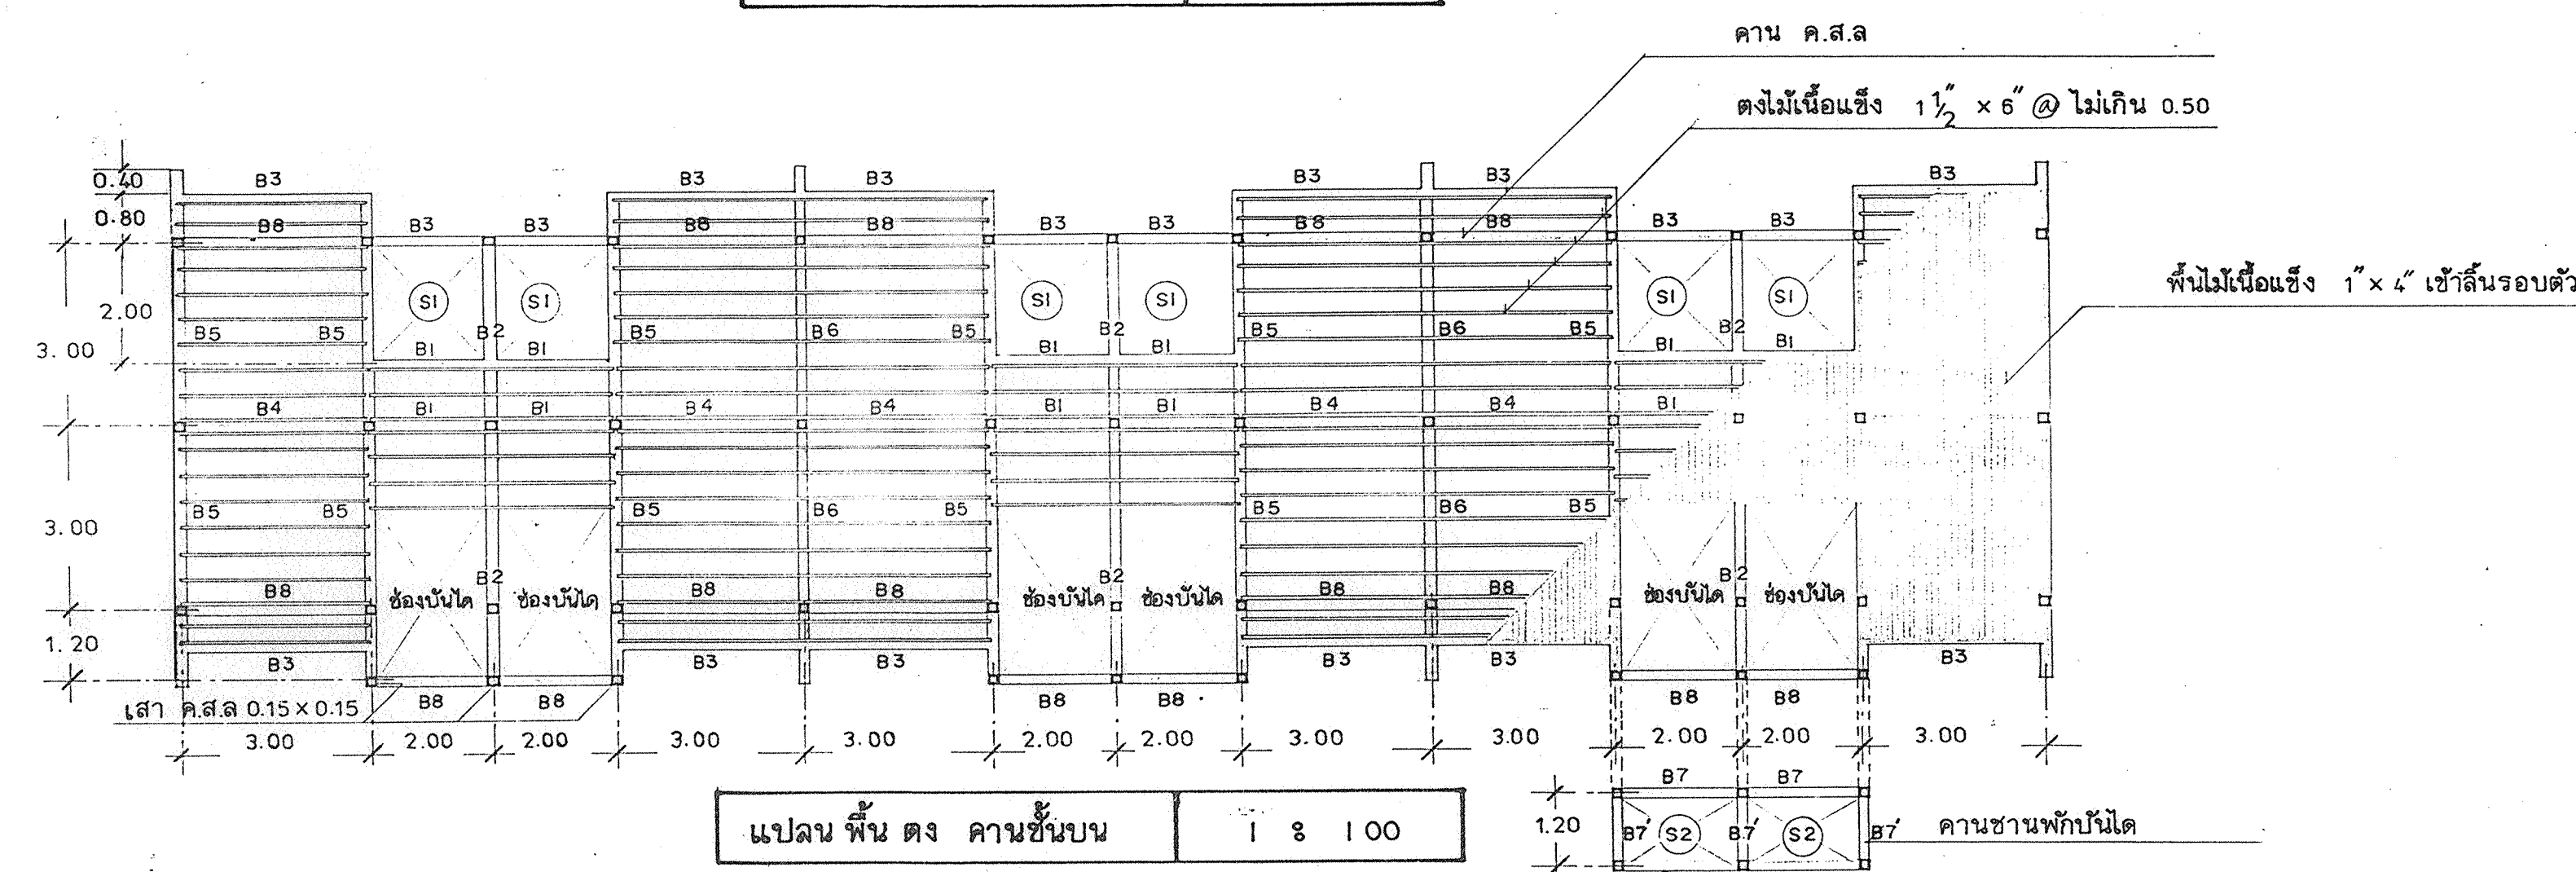


แปลนพื้น ตง คานชั้นบน 1 : 100

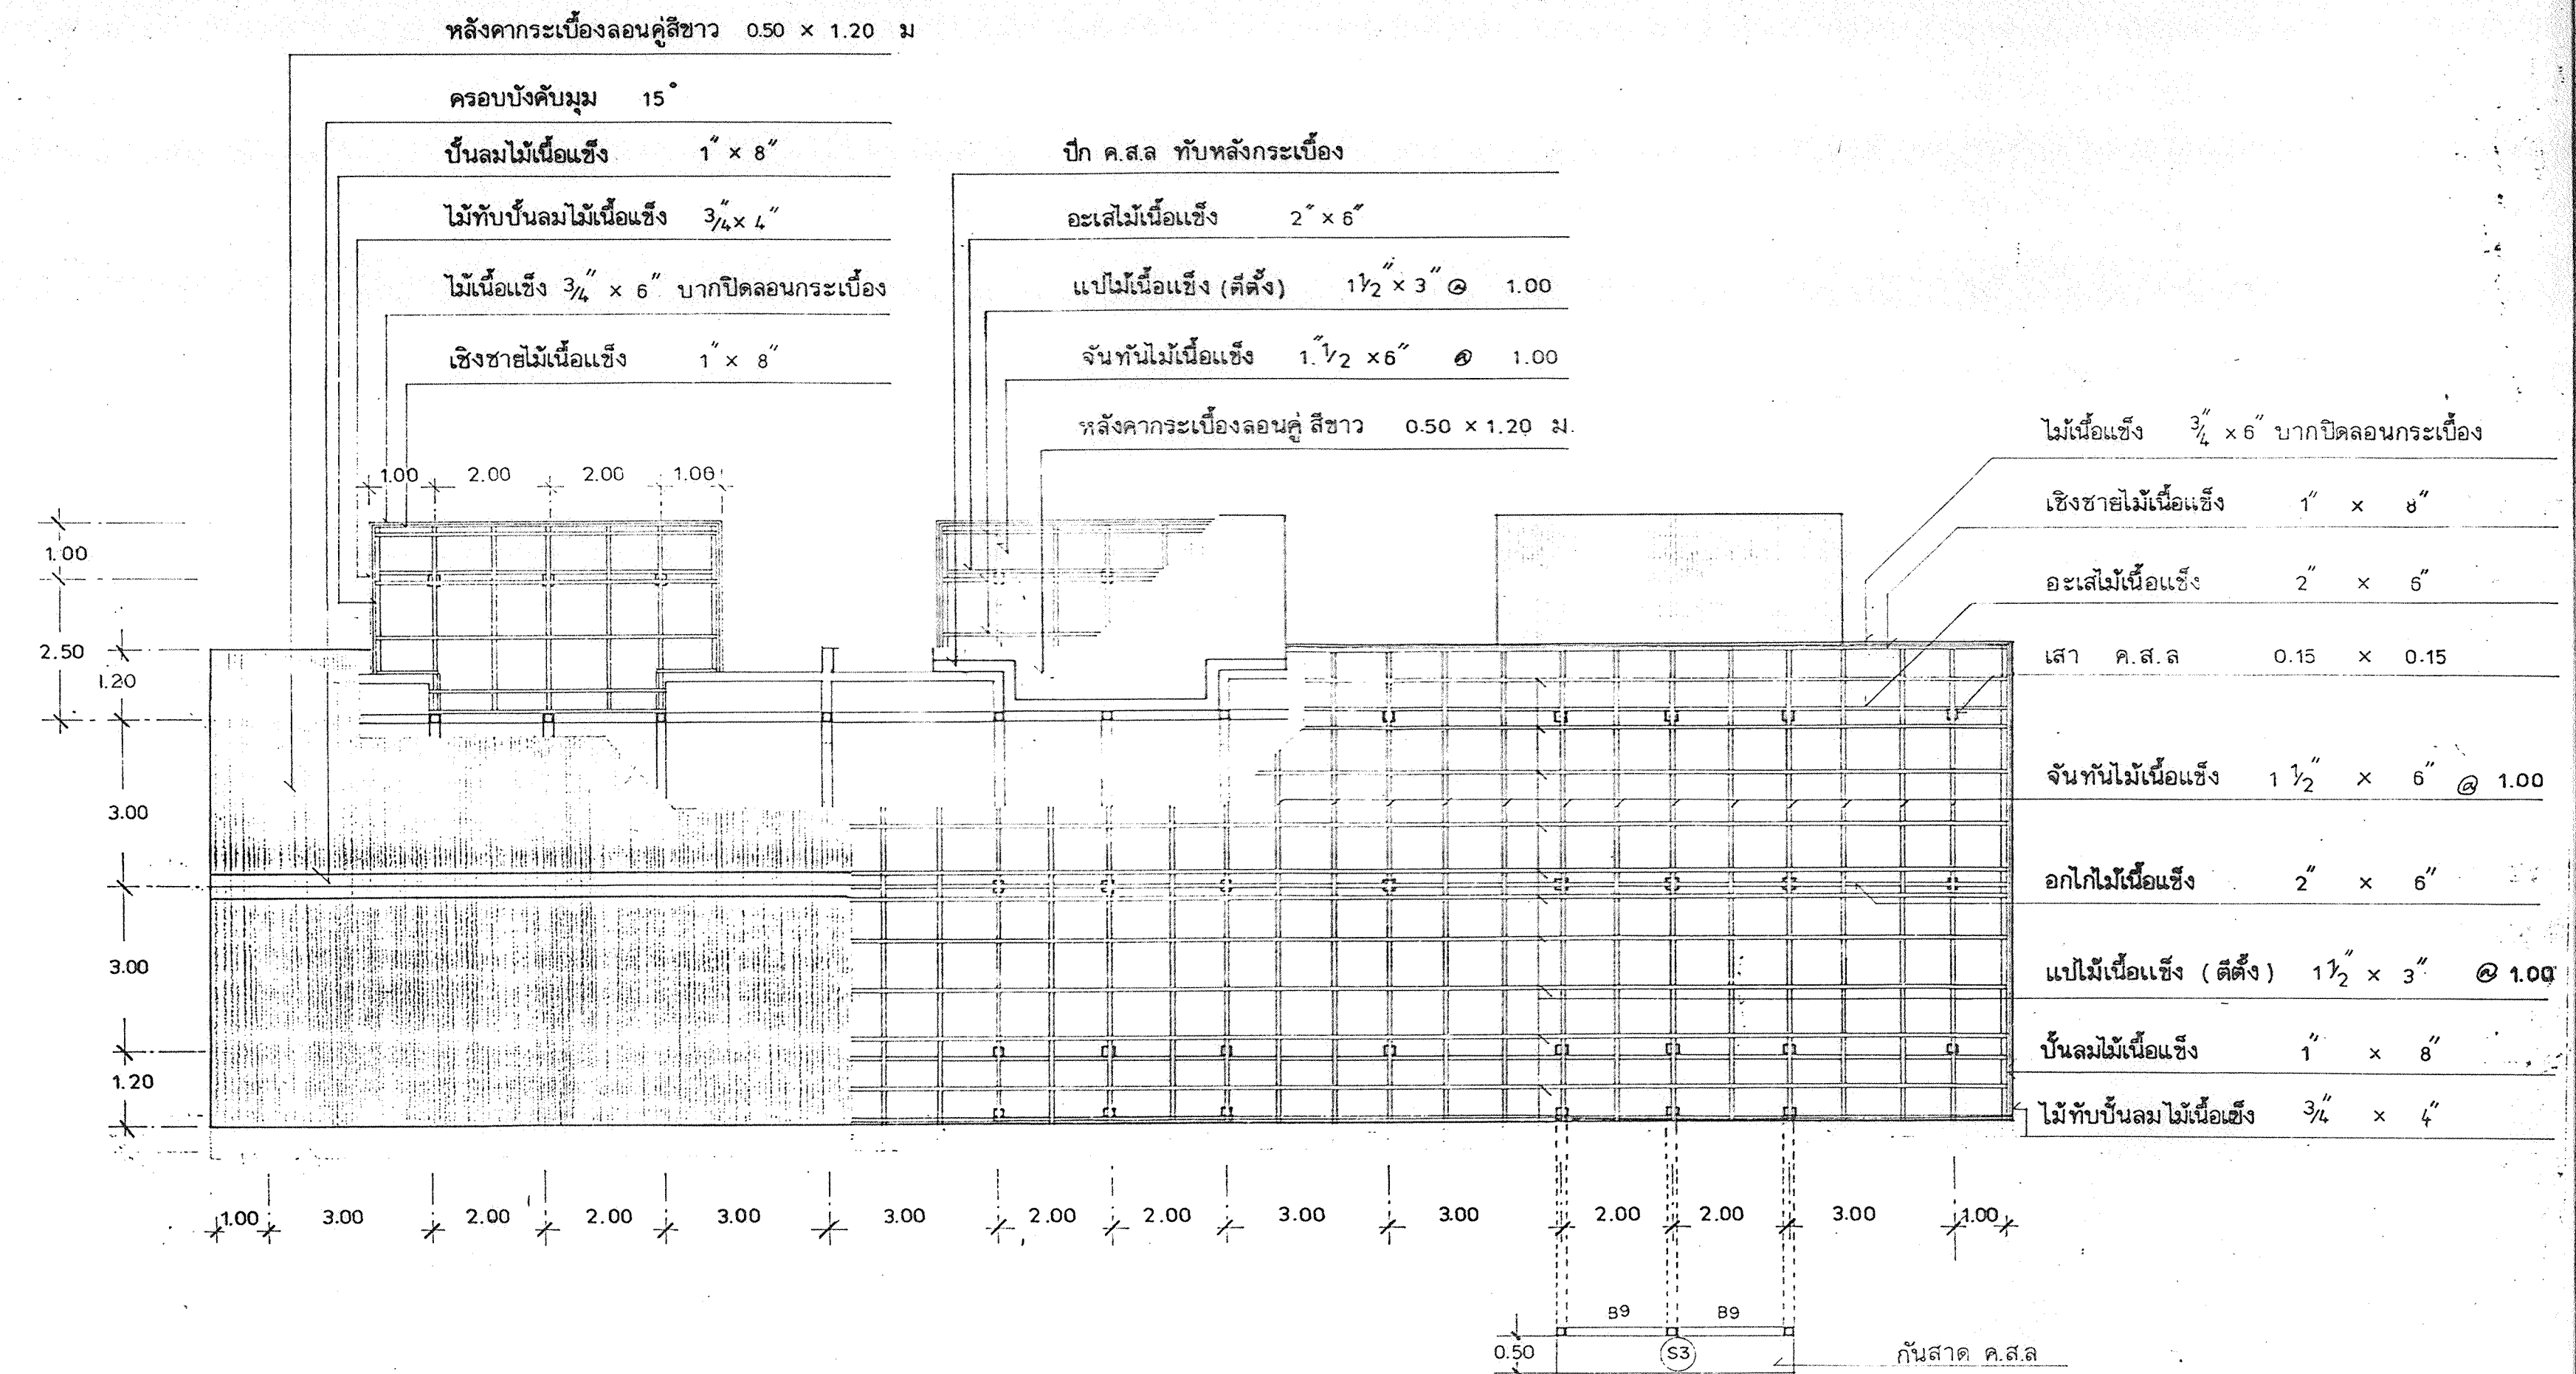


แปลนโครงหลังคา 1 : 100


ก่อนออกแบบและก่อสร้าง  
สำนักงานอาคาร  
สำนักงานคณะกรรมการการศึกษาระดับพื้นฐาน

|                                         |                       |               |         |
|-----------------------------------------|-----------------------|---------------|---------|
| สำนักงานคณะกรรมการการประถมศึกษาแห่งชาติ |                       |               |         |
| แบบ                                     | ดปช. 303/28 (ปี 2539) |               |         |

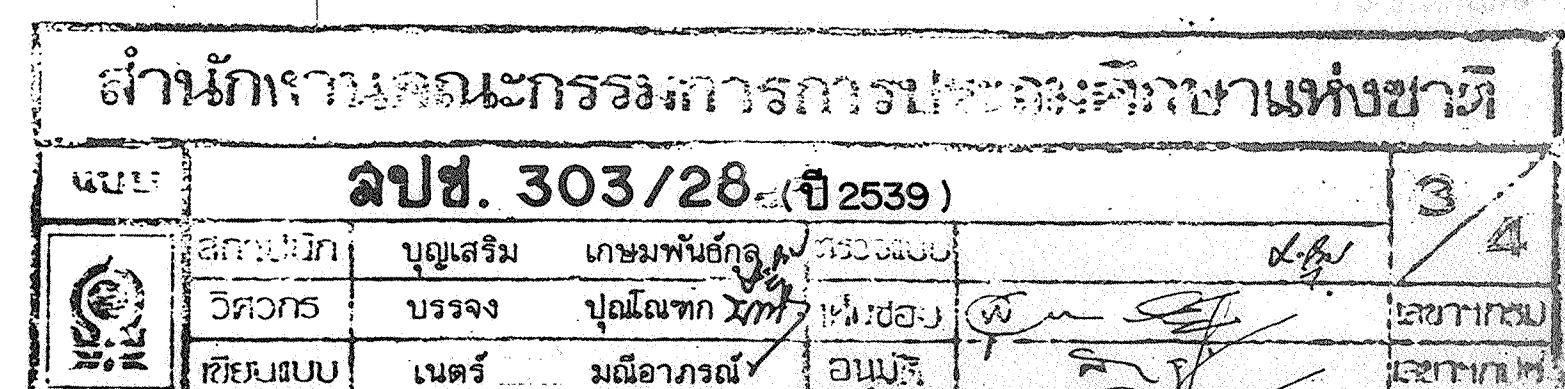

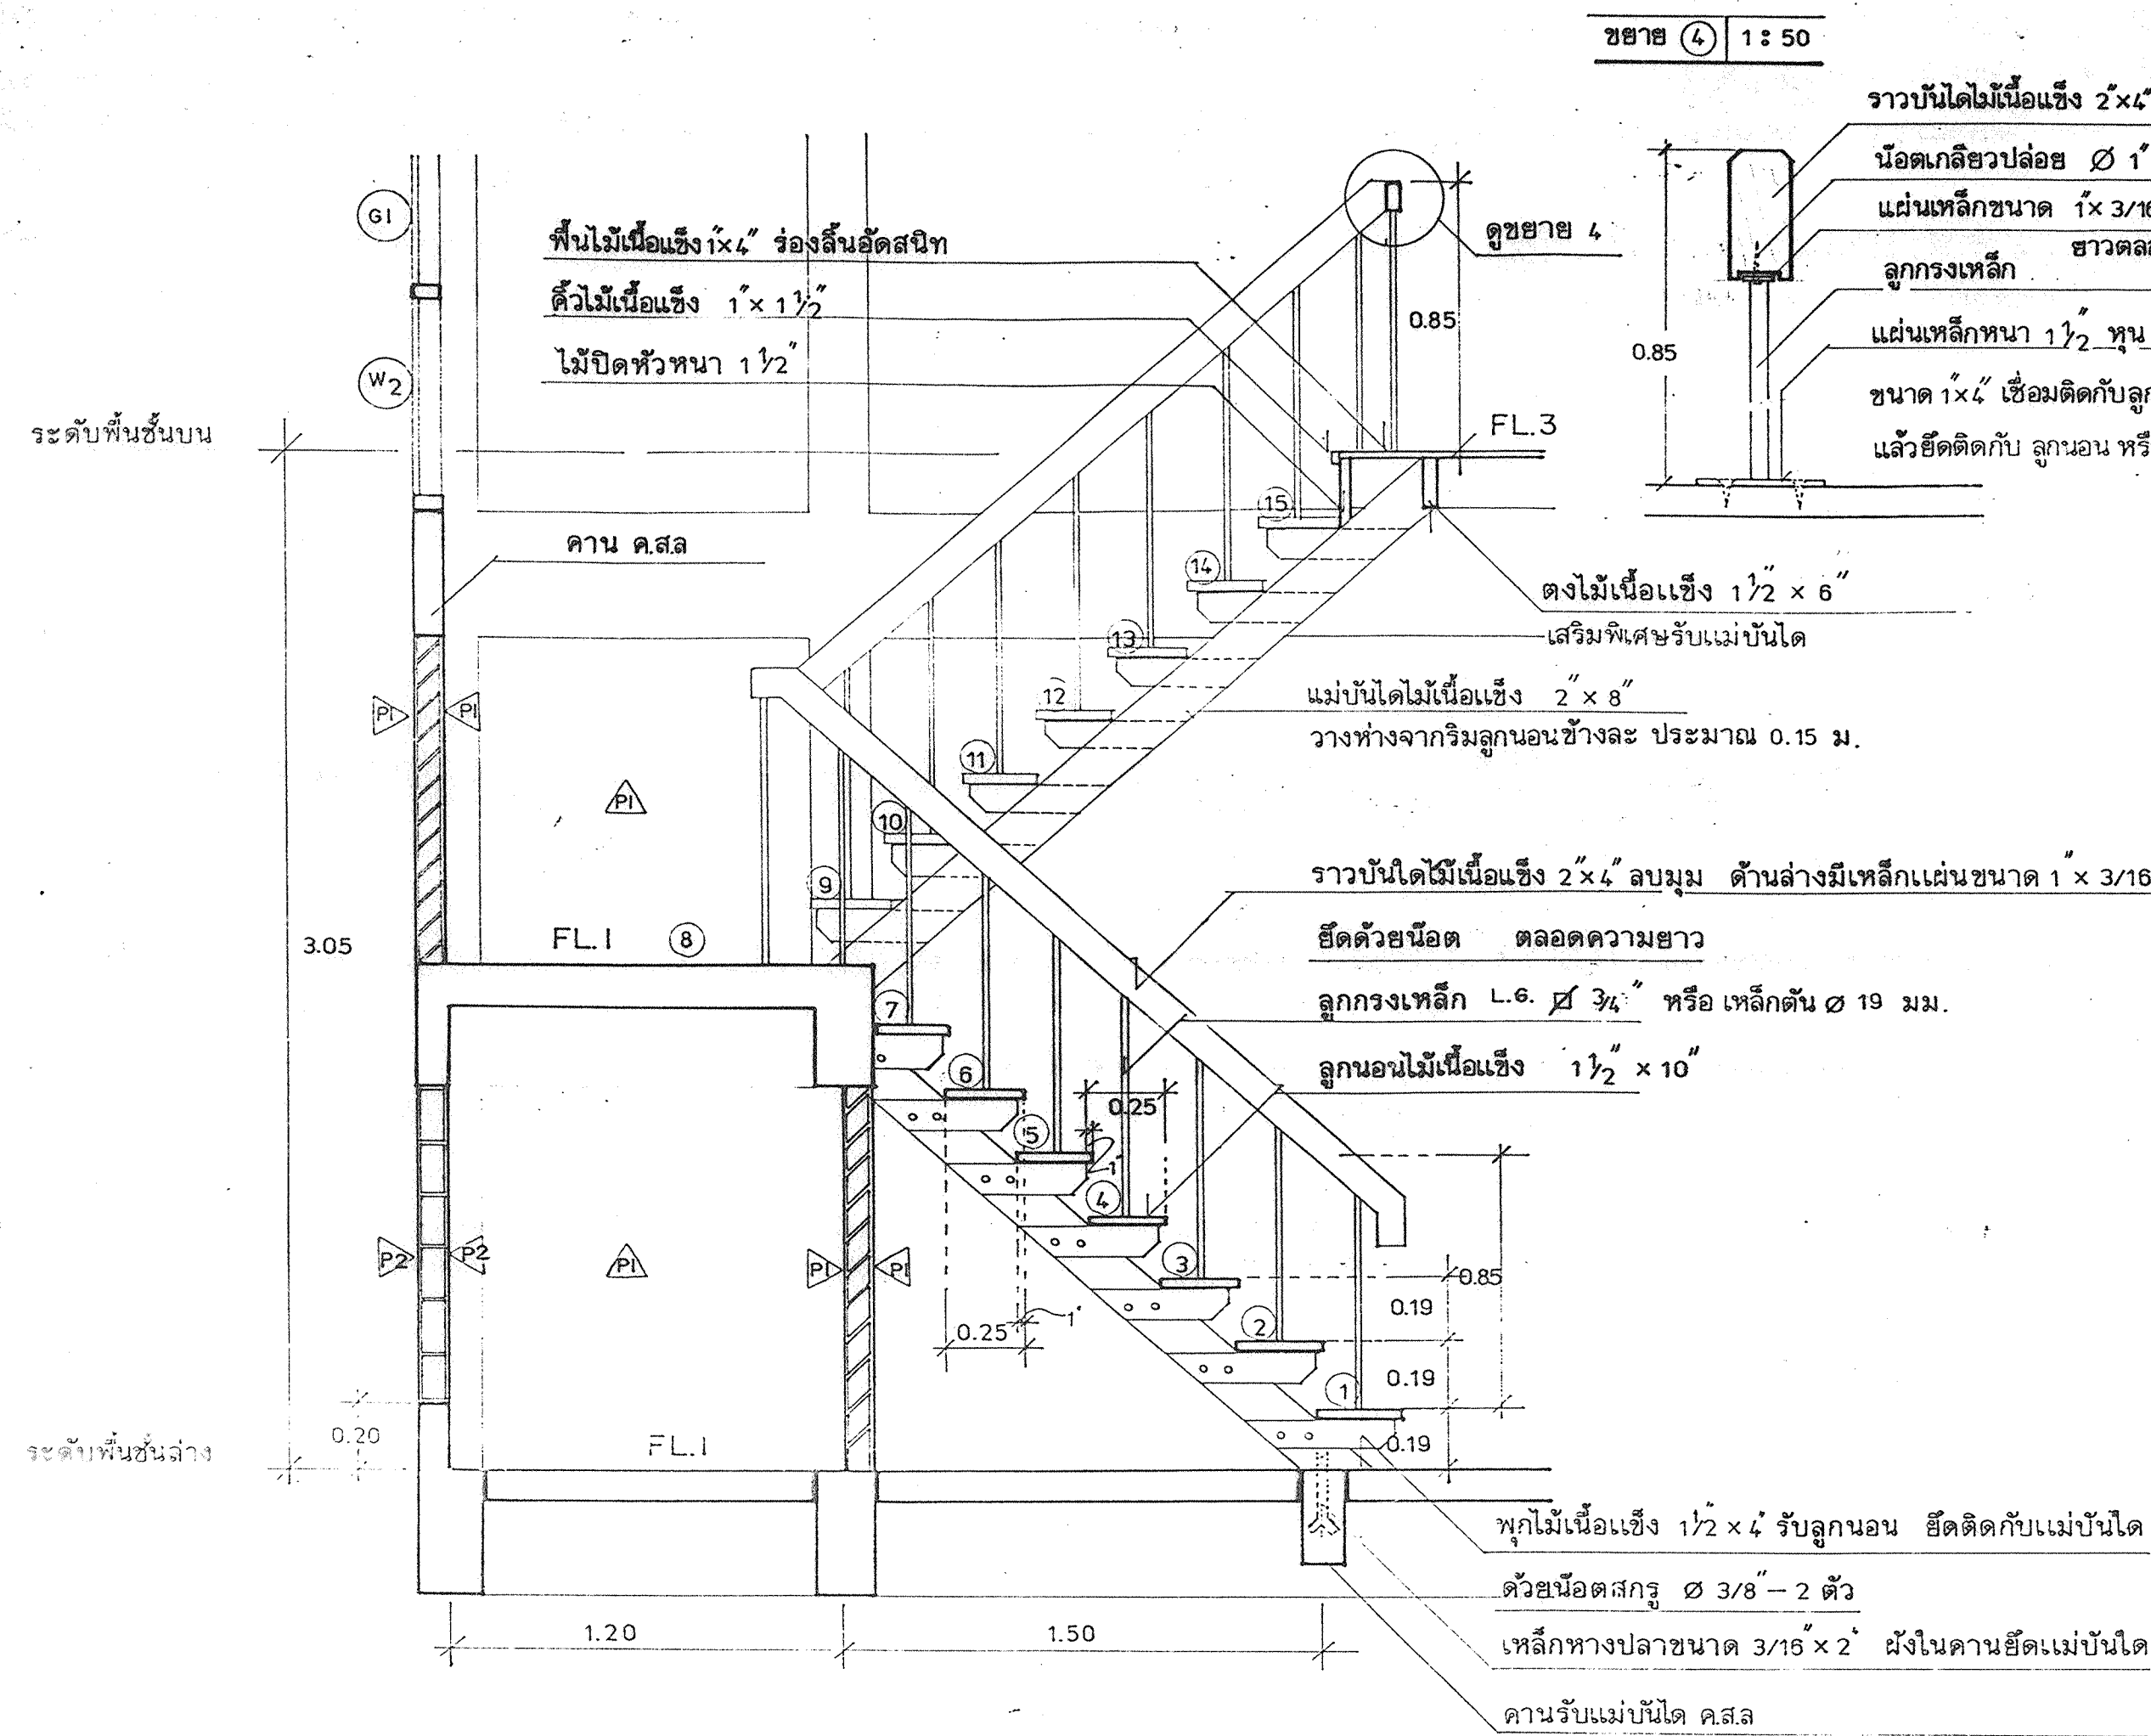




รูปตัด 1:20

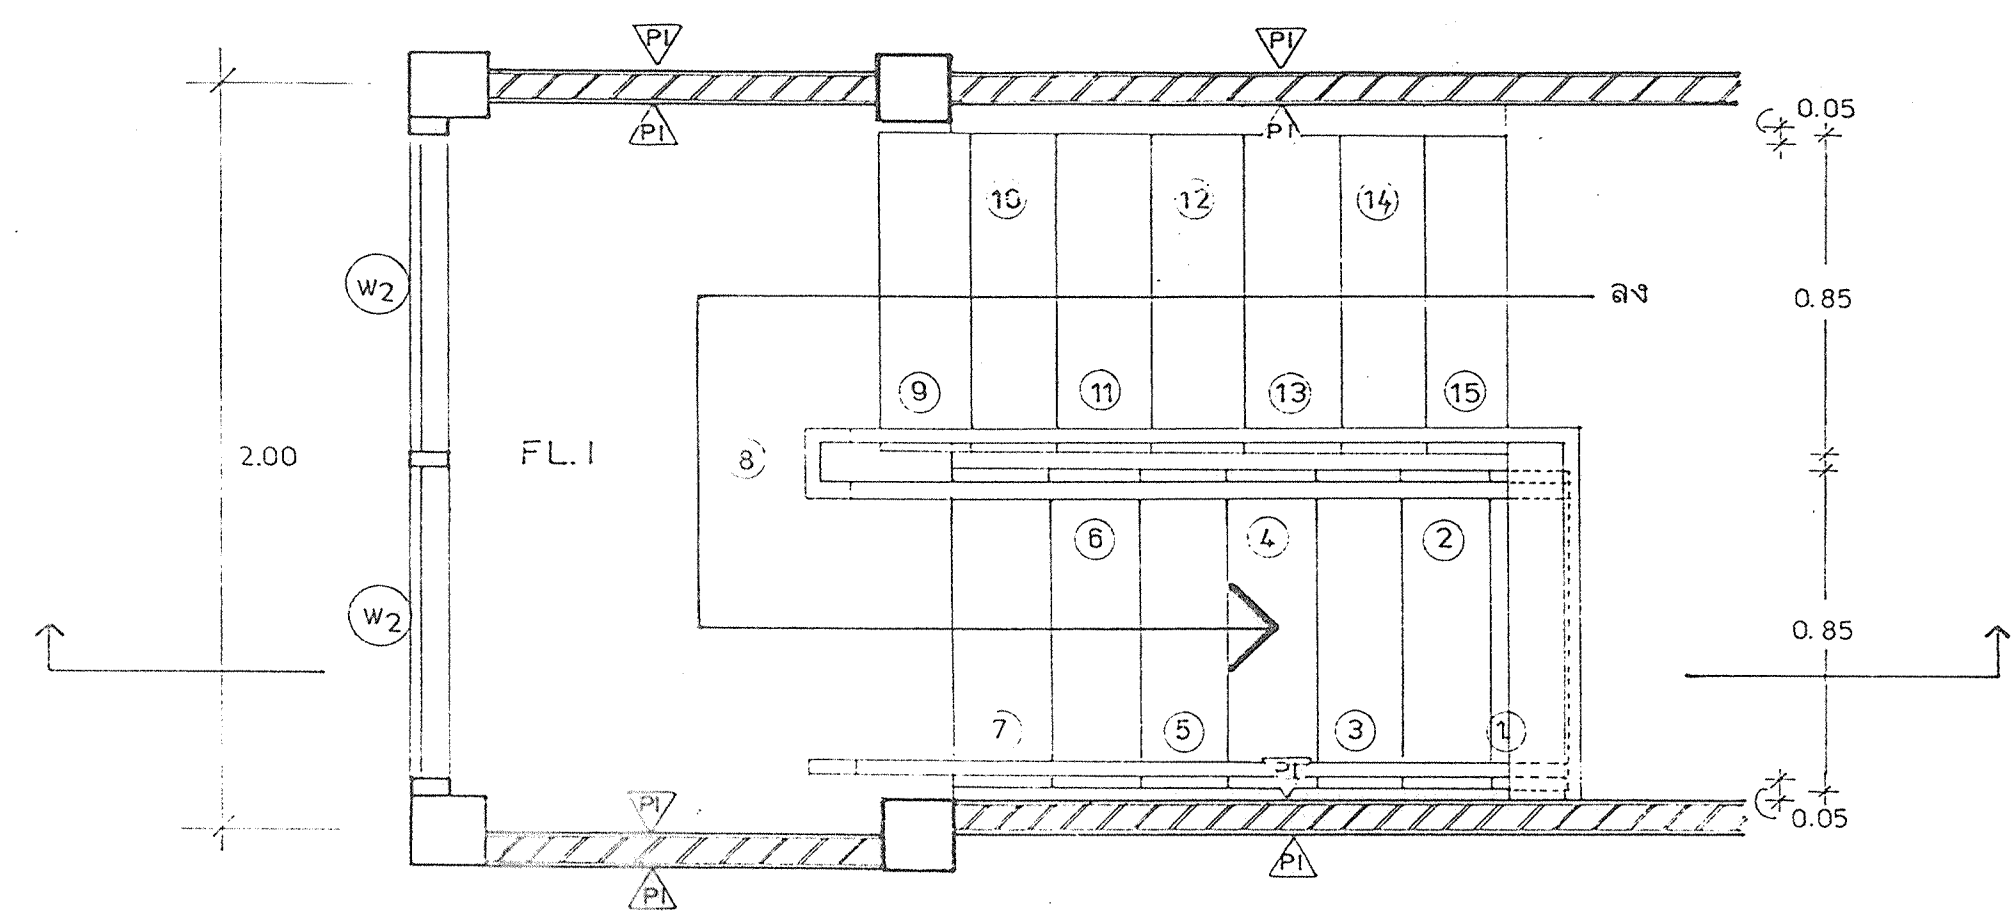




แปลน 1:20

ขยายบันได 1:20

ขยาย (4) 1:50

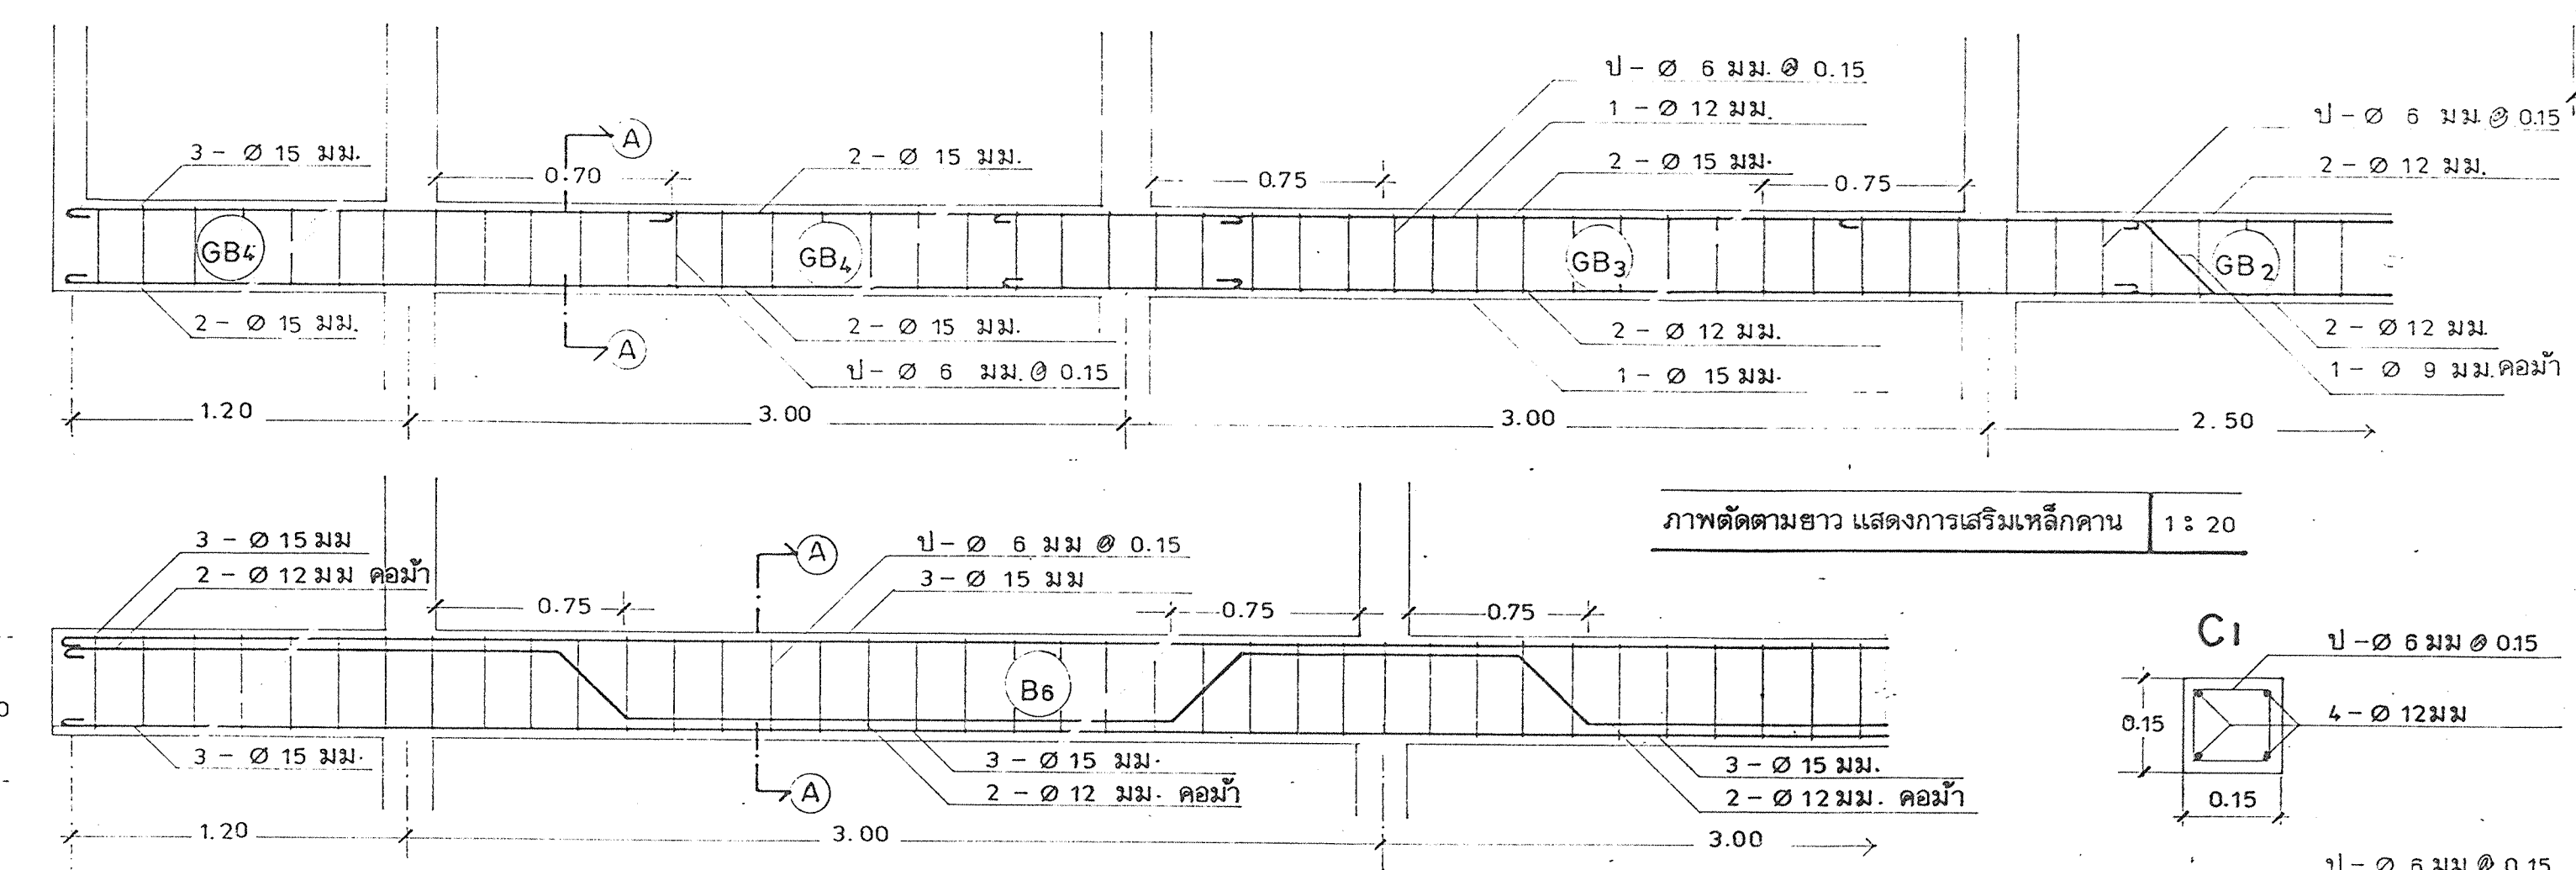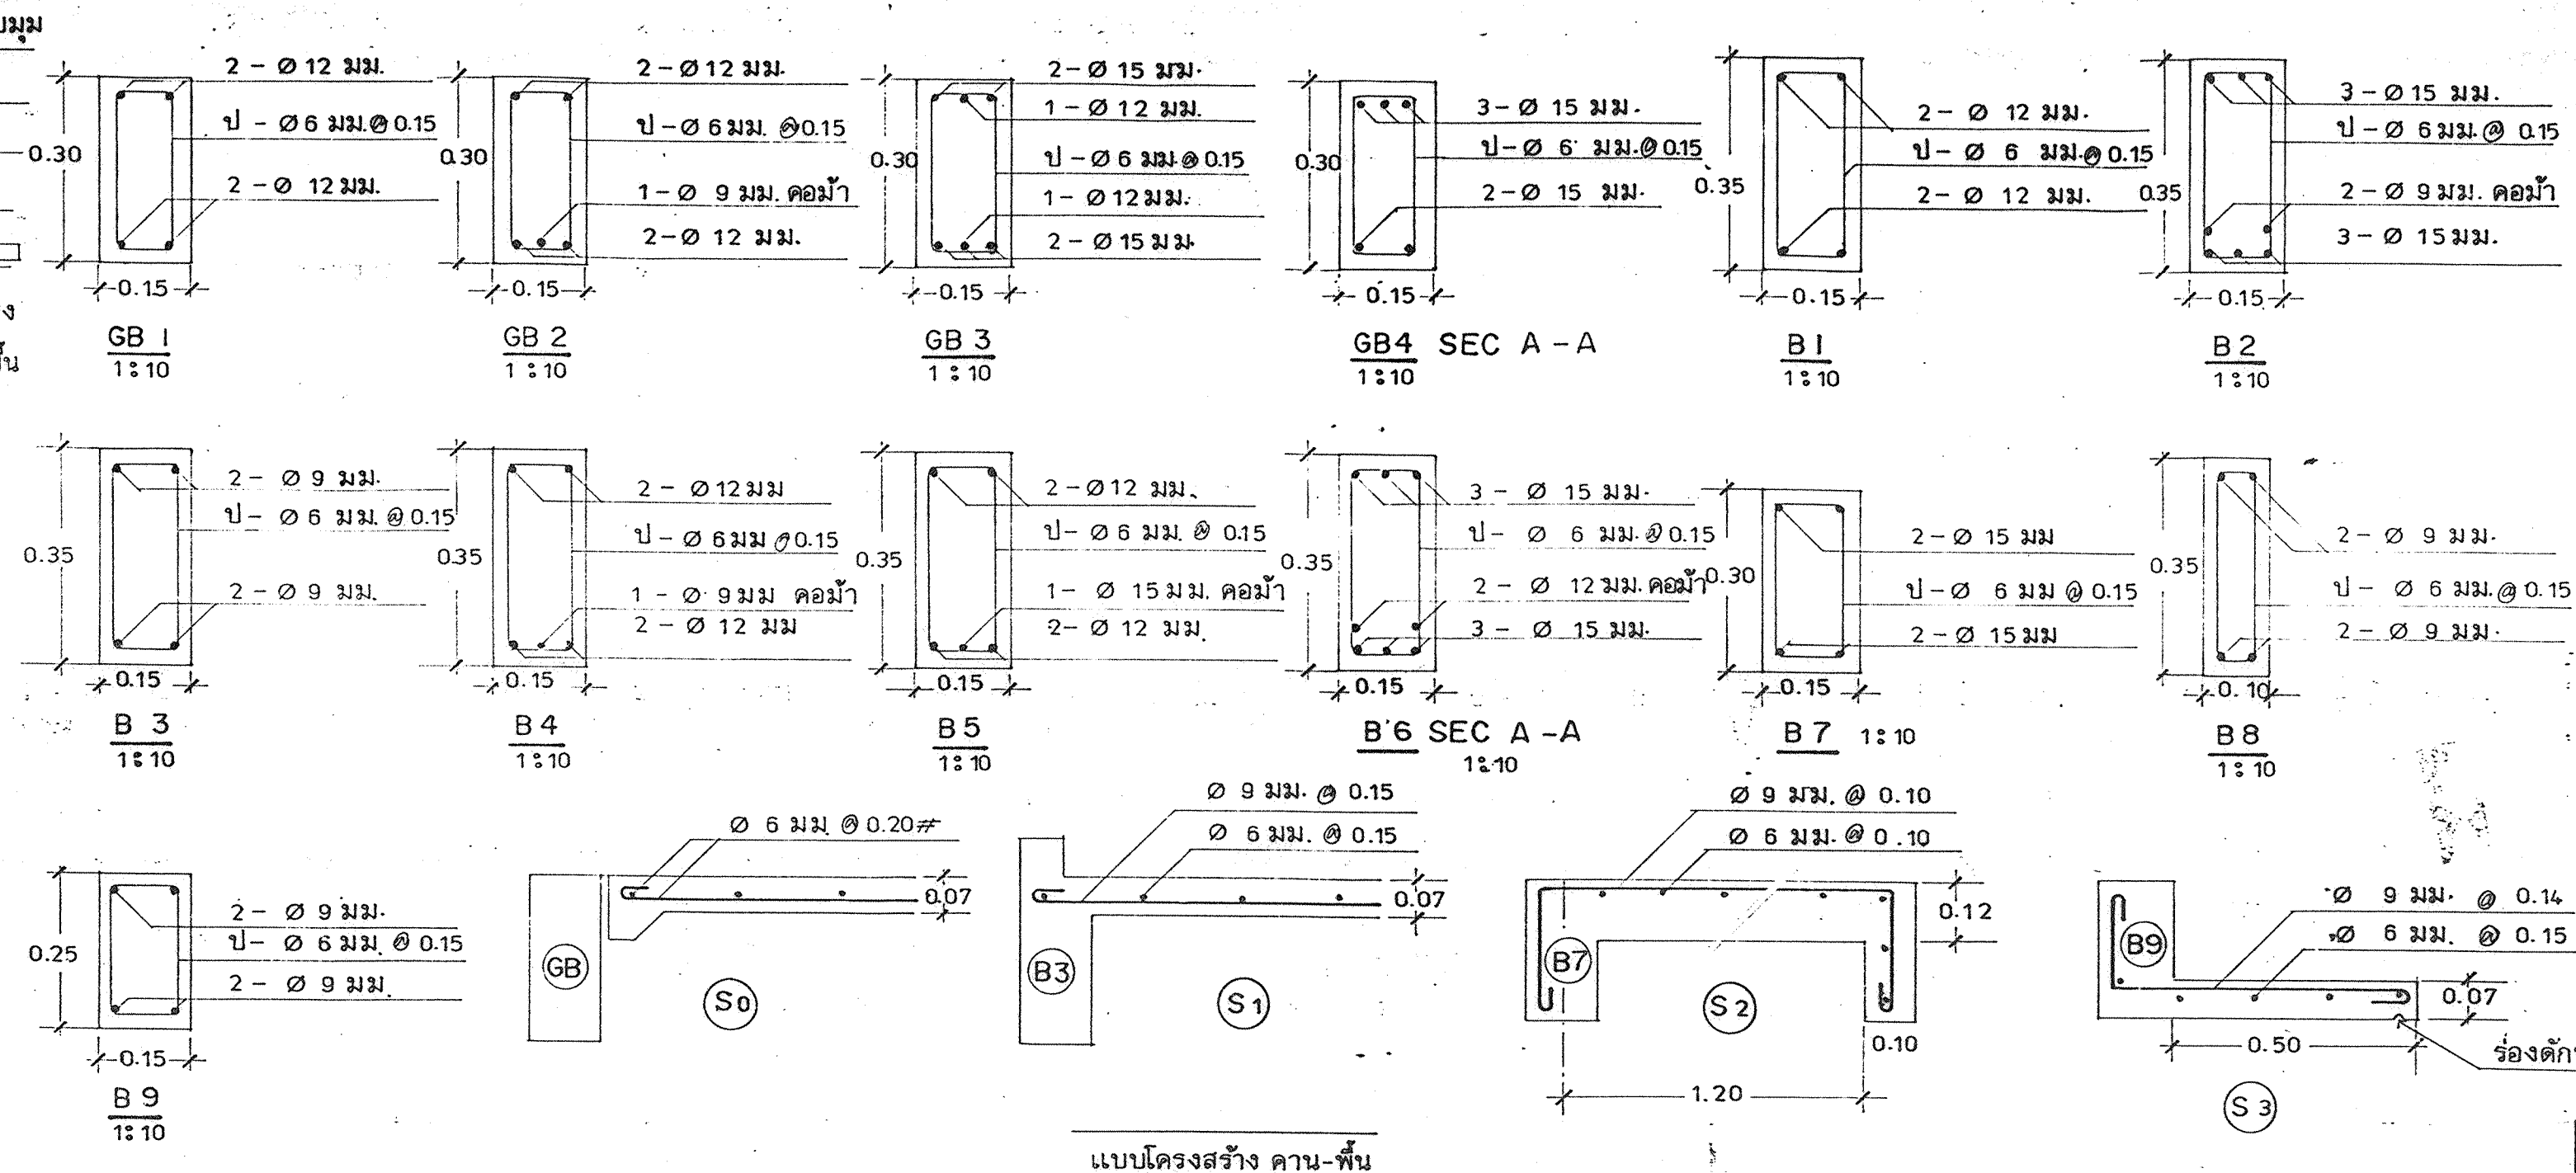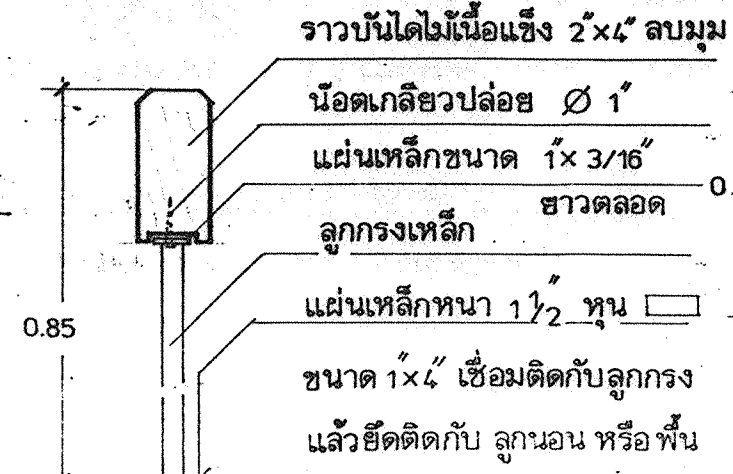


ภาพตัดตามยาว แสดงการเสริมเหล็กคาน 1:20

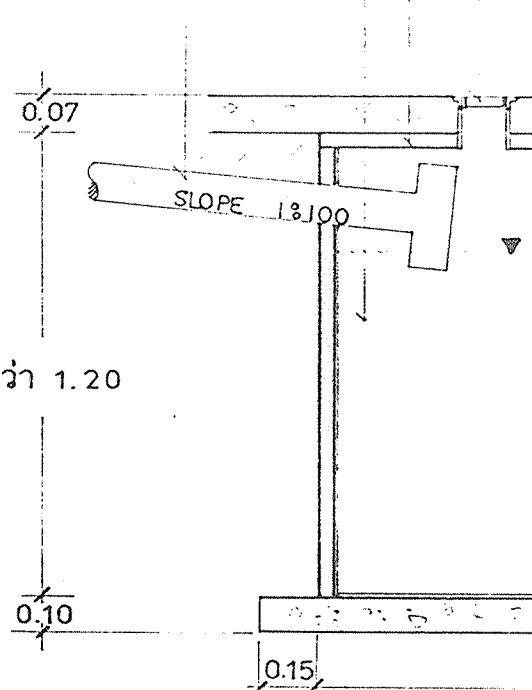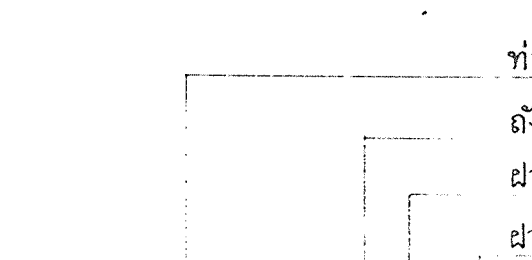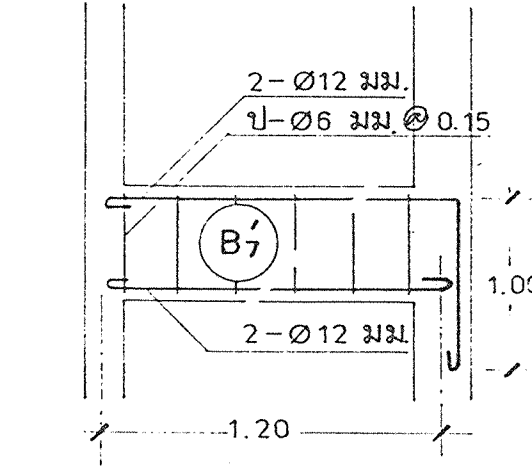

รูปตัด ปอกระจะ 1:20



ขยาย (1) 1:20

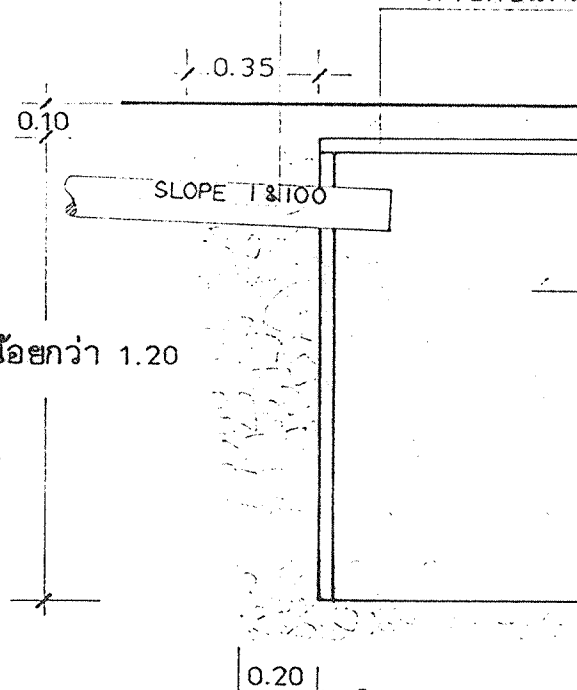




รูปตัด ปอซีม บ่อน้ำทิ้ง 1:20

ข้อกำหนดเพิ่มเติม

ในกรณีจัดทำแบบคอนกรีต @ 0.15 x 5.00 ม. ตามที่รูปแบบ  
กำหนดไม่ได้ อนุญาตให้ใช้แบบคอนกรีต @ 0.12 x 0.12 x 5.00  
เมตร หรือใช้แบบคอนกรีตหัวใต้ดินที่มีเส้นรอบรูปมากกว่า  
ไม่เกิน 5 ซม. แทนได้

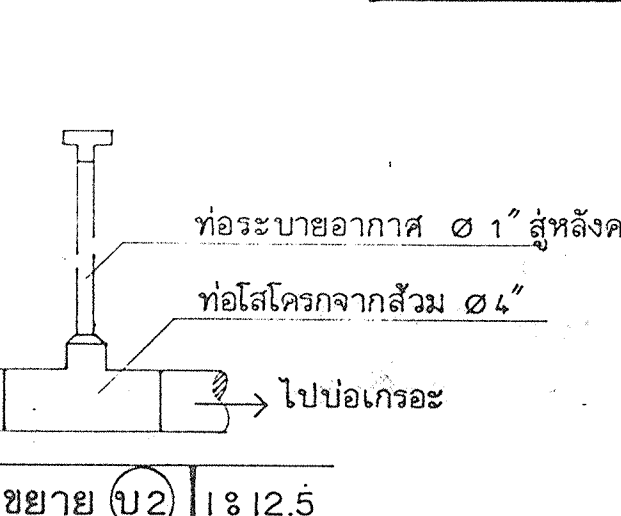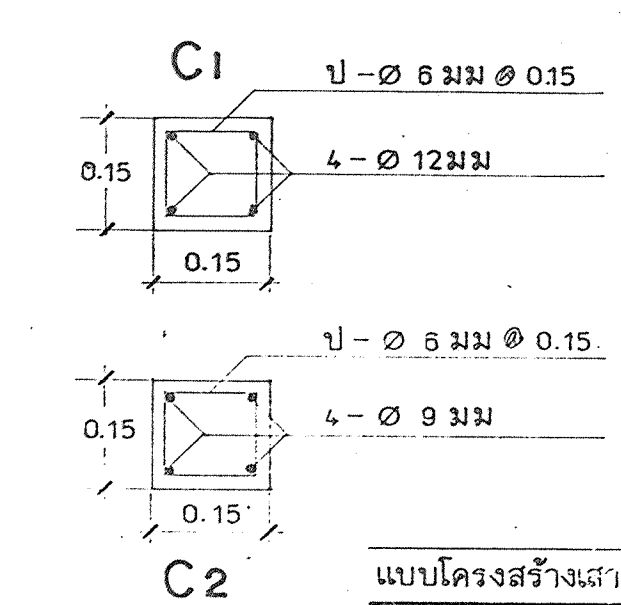


ขยาย (2) 1:12.5

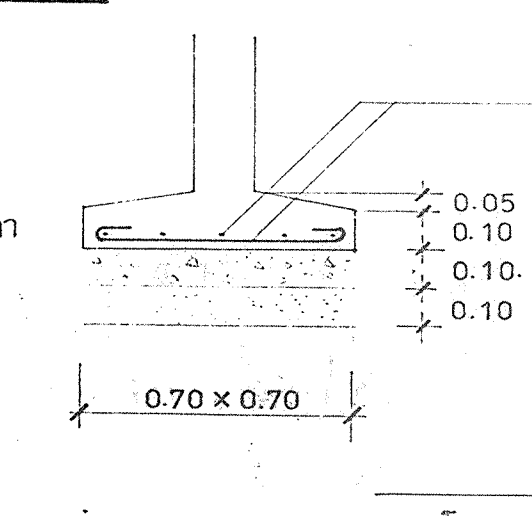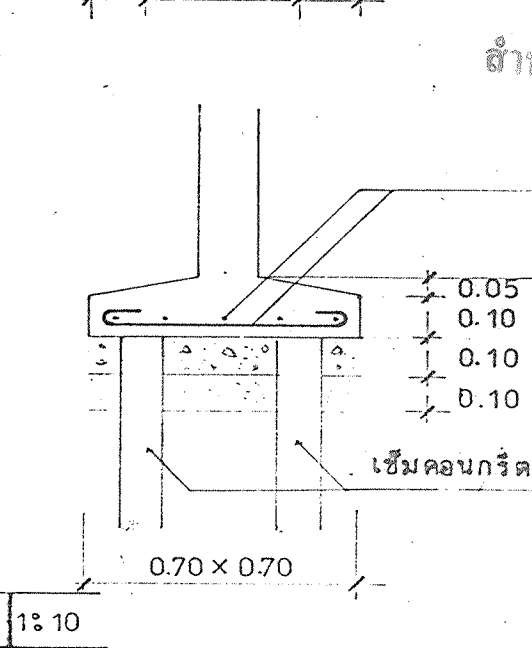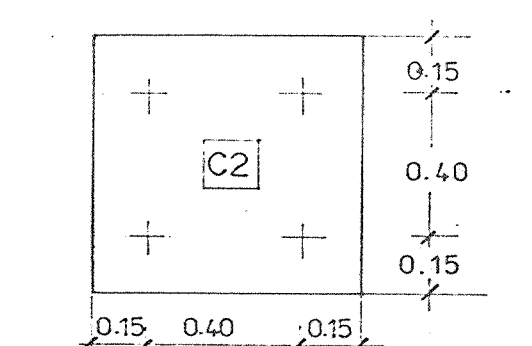


แบบโครงสร้างฐานราก 1:20


F2 (ชนิดไม่เสริม)

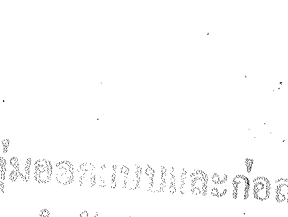



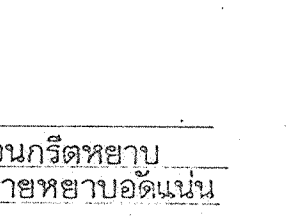



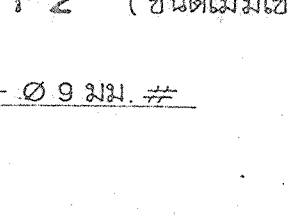


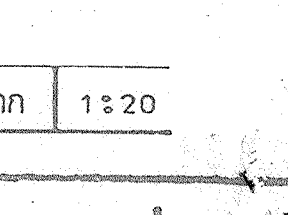


 

|                                         |         |        |           |
|-----------------------------------------|---------|--------|-----------|
| สำนักงานคณะกรรมการการประถมศึกษาแห่งชาติ |         |        |           |
| เลขที่ 303/28 (ปี 2539)                 |         |        |           |
