
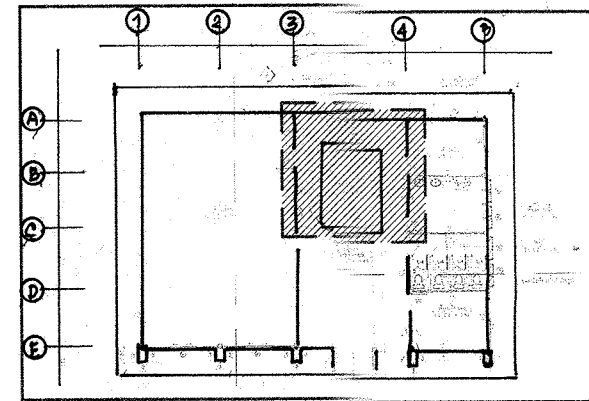


สัญลักษณ์แบบขยาย ชื่อแบบขยาย เลขที่แบบที่แบบขยายปรากฏ															
สัญลักษณ์รูปด้าน ชื่อรูปด้าน เลขที่แบบ ที่รูปด้านปรากฏ ทิศทางการมองรูปด้าน															
สัญลักษณ์หน้าต่าง สัญลักษณ์ หมายเลขหน้าต่าง															
สัญลักษณ์ประตู สัญลักษณ์ หมายเลขประตู															
สัญลักษณ์ทิศเหนือ															
สัญลักษณ์ชื่อห้อง ชื่อห้อง เบอร์ผิวพื้น ระดับผิวพื้น เบอร์ผิวเพดาน															
เส้นบอกระยะ ริม ถึง ริม ริม ถึง ริม ริม ถึง ศูนย์กลาง ศูนย์กลาง ถึง ศูนย์กลาง															
แนวตัด ชื่อรูปตัด เลขที่แบบ ที่รูปตัดปรากฏ															
สัญลักษณ์ผนัง สัญลักษณ์ หมายเลขผนัง															
สัญลักษณ์บอกระดับ	จุดอ้างอิงในการก่อสร้าง														
แนวเสา	เส้นแนวเขตที่ดิน สัญลักษณ์ มุม สัญลักษณ์ แนวเขตที่ดิน														
สัญลักษณ์วัสดุ <table> <tr> <td> ดิน</td><td> ก่อคอนกรีตบล็อกเต็มแผ่น</td></tr> <tr> <td> ทวายเป็น</td><td> หิน</td></tr> <tr> <td> อิฐหัก หรือ กรวด</td><td> ผนังคั่นเหล็ก</td></tr> <tr> <td> คอนกรีต</td><td> ผนังคั่นไม้ไผ่แล้ว</td></tr> <tr> <td> ก่ออิฐฉาบปูน</td><td> ผนังคั่นกระเบื้องหรือโลหะ</td></tr> <tr> <td> ก่ออิฐฉาบปูนเต็มแผ่น</td><td> ผนังคั่นไม้</td></tr> <tr> <td> ก่อคอนกรีตบล็อก</td><td></td></tr>

[illegible][illegible][illegible]

แบบ			
แก้ไขแบบแปลนมาตรฐาน			
อาคารศูนย์พัฒนาเด็กเล็ก องค์การบริหารส่วนท้องถิ่น			
กลุ่มงานสถาปัตยกรรม	วิงชัย ใจมั่น	ผู้ควบคุม	ผู้ควบคุม
	แฉกจรรยาต์ สุทธิรักษ์	ผู้ควบคุม	ผู้ควบคุม
	นาคดี สวัสดิ์ภูมิ	ผู้ควบคุม	ผู้ควบคุม
กลุ่มงานช่างไฟฟ้า	วิงชัย ใจมั่น	ผู้ควบคุม	ผู้ควบคุม
	แฉกจรรยาต์ สุทธิรักษ์	ผู้ควบคุม	ผู้ควบคุม
กลุ่มงานช่างเครื่องกล	วิงชัย ใจมั่น	ผู้ควบคุม	ผู้ควบคุม
	แฉกจรรยาต์ สุทธิรักษ์	ผู้ควบคุม	ผู้ควบคุม
ฝ่ายเขียนแบบ	วิงชัย ใจมั่น	ผู้ควบคุม	ผู้ควบคุม
	แฉกจรรยาต์ สุทธิรักษ์	ผู้ควบคุม	ผู้ควบคุม
ที่ปรึกษา			
ผู้อำนวยการสำนักงาน			
สถาปนิกใหญ่			
อนุมัติ			
แสดงแบบ			
สัญญาจ้างประกอบแบบ			
สารบัญแบบ รายการวัสดุ			
มาตราส่วน		เลขที่แบบ AR60083	
วันที่อนุมัติ	วันที่ ๒๐	แก้ไขที่	จำนวนแผ่น
โดยทางแผนก	เลขที่	A-01	12

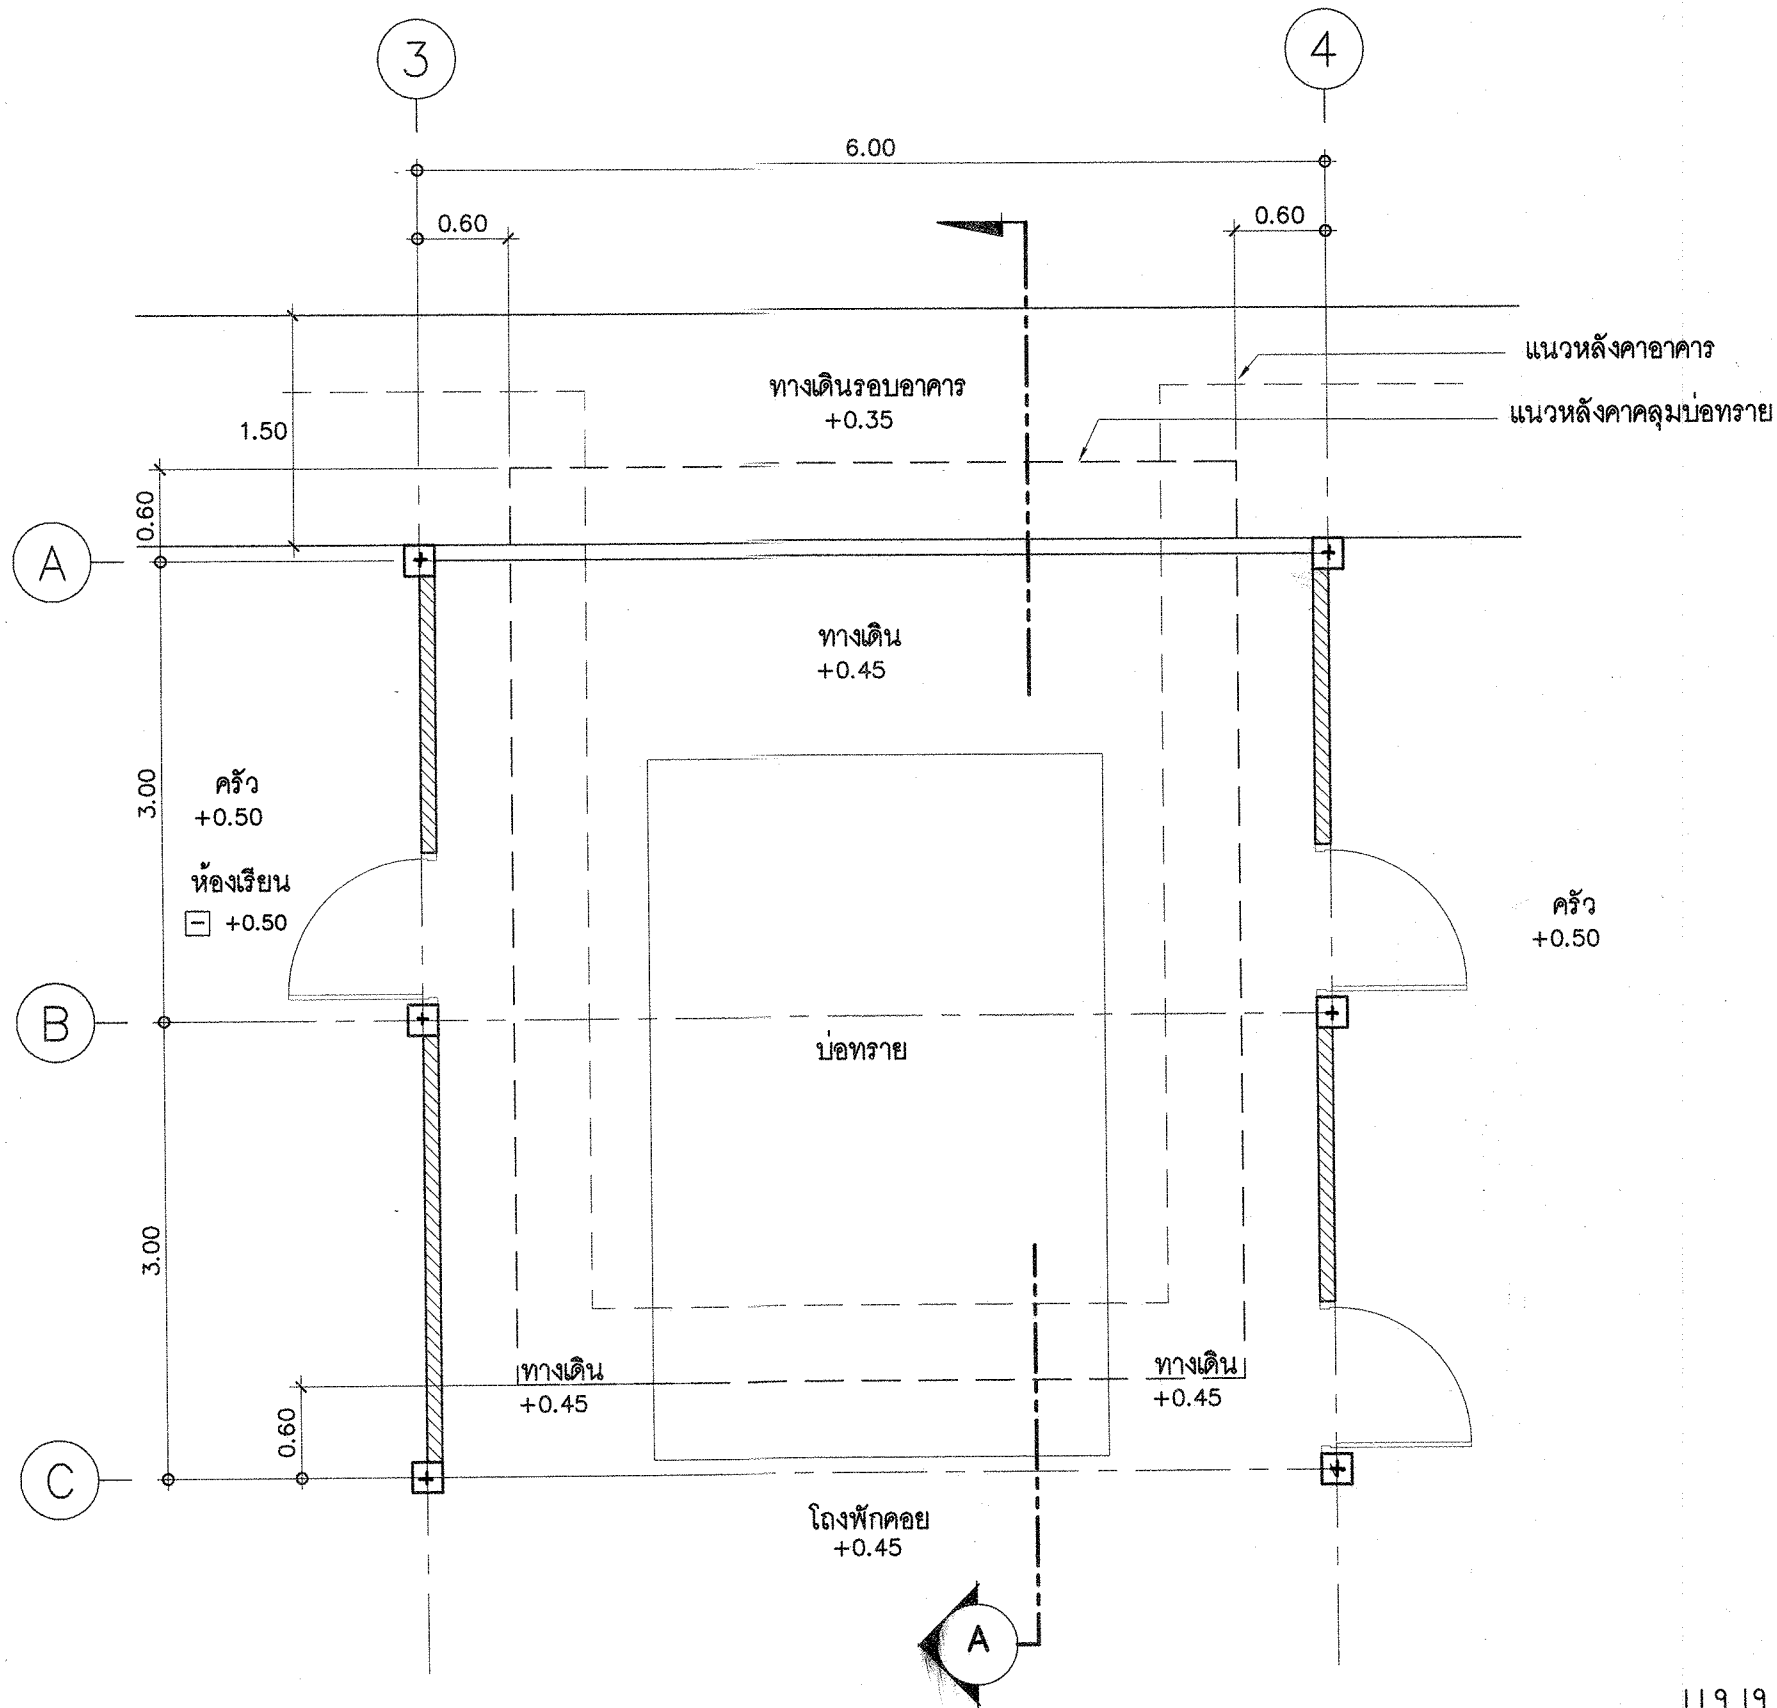

keyplan

แบบสถ. ศพด.1

แปลนหลังคาคลุมบ่อทราย

มาตราส่วน

1 : 50

กรมโยธาธิการและผังเมือง
สำนักสถาปัตยกรรม

แบบ
แก้ไขแบบแปลนมาตรฐาน
อาคารศูนย์พัฒนาเด็กเล็ก องค์การบริหารส่วนท้องถิ่น

ผู้รับใช้	เจษฎา	ผู้ควบคุม	วิภาดา
ผู้ตรวจสอบ	วิภาดา	ผู้ควบคุม	วิภาดา
ผู้ตรวจสอบ	วิภาดา	ผู้ควบคุม	วิภาดา
ที่ปรึกษา

ผู้อำนวยการสำนัก

สถาปนิกใหญ่

อนุมัติ

แสดงแบบ

แปลนหลังคาคลุมบ่อทราย


มาตราส่วน 1:50

เลขที่แบบ AR60083

วันเดือนปี

เลขที่แบบ

จำนวนแผ่น

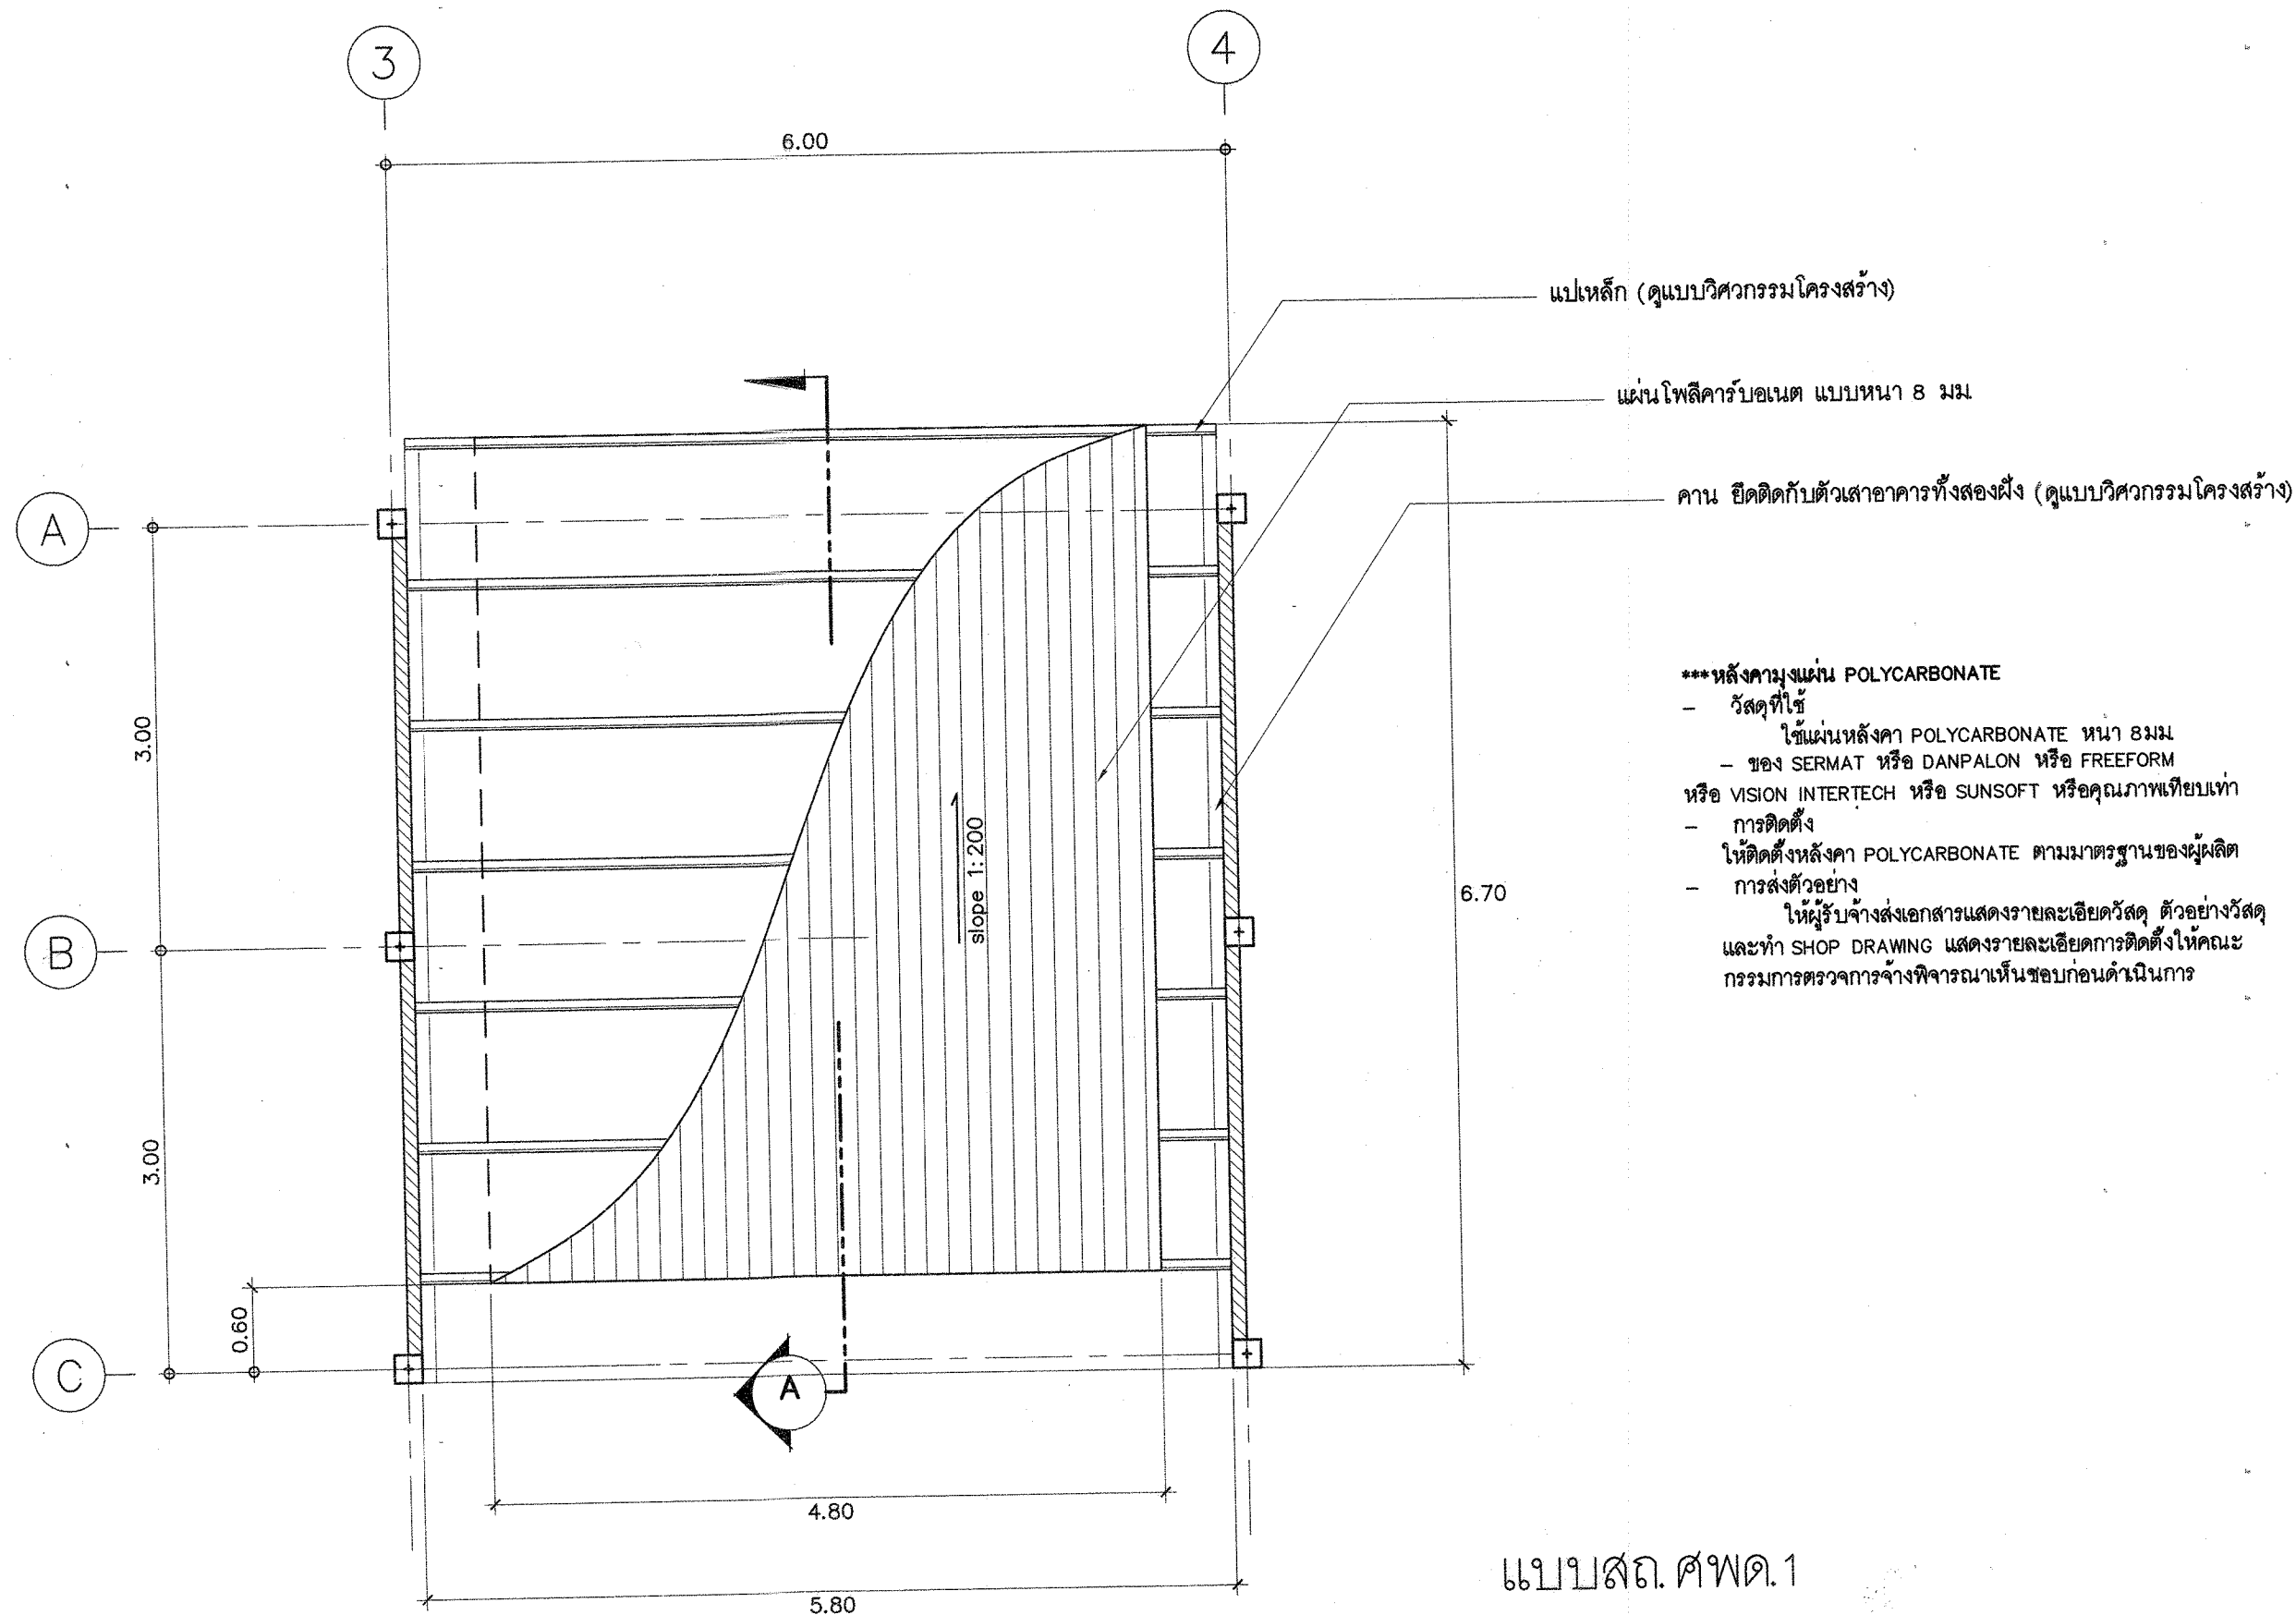

***หลังคาแผง POLYCARBONATE

- วัสดุที่ใช้
 - ใช้แผ่นหลังคา POLYCARBONATE หนา 8 มม.
 - ของ SERMAT หรือ DANPALON หรือ FREEFORM หรือ VISION INTERTECH หรือ SUNSOFT หรือคุณภาพเทียบเท่า
- การติดตั้ง
 - ให้ติดตั้งหลังคา POLYCARBONATE ตามมาตรฐานของผู้ผลิต
- การส่งตัวอย่าง
 - ให้ผู้รับจ้างส่งเอกสารแสดงรายละเอียดวัสดุ ตัวอย่างวัสดุ และทำ SHOP DRAWING แสดงรายละเอียดการติดตั้งให้คณะกรรมการตรวจการจ้างพิจารณาเห็นชอบก่อนดำเนินการ

แบบสถ. ศพด.1


แปลนโครงหลังคาคลุมบ่อทราย

มาตราส่วน

1 : 50

กรมโยธาธิการและผังเมือง
สำนักสถาปัตยกรรม


แบบ	แก้ไขแบบแปลนมาตรฐาน
อาคารศูนย์พัฒนาเด็กเล็ก องค์การบริหารส่วนท้องถิ่น	
กลุ่มงานสถาปัตยกรรม	วันชัย ใจเย็น นางสาวจรรยาพร สุทธิผล นายคณิศร สวัสดิ์อภัย 28/4/60
กลุ่มงานวางผังแม่บท และงานภูมิสถาปัตยกรรม	ภูมิสถาปนิก หัวหน้ากลุ่มฯ
กลุ่มงานผังเมือง	ช่างศิลป์
กลุ่มงานผังเมือง	มีนชนาการ หัวหน้ากลุ่มฯ
ฝ่ายเขียนแบบ	นางสาวจรรยาพร สุทธิผล 28/4/60
ที่ปรึกษา	
ผู้อำนวยการสำนัก	28/4/60
สถาปนิกใหญ่	28/4/60
อนุมัติ	(แทน) 28/4/60
แสดงแบบ	แปลน โครงหลังคาคลุมบ่อทราย
มาตราส่วน 1:50	เลขที่แบบ AR60033
วันเดือนปี ใช้แทนแผนที่	เม.ย 60 เลขที่เก็บแบบ
แผ่นที่	A-03
จำนวนแผ่น	12

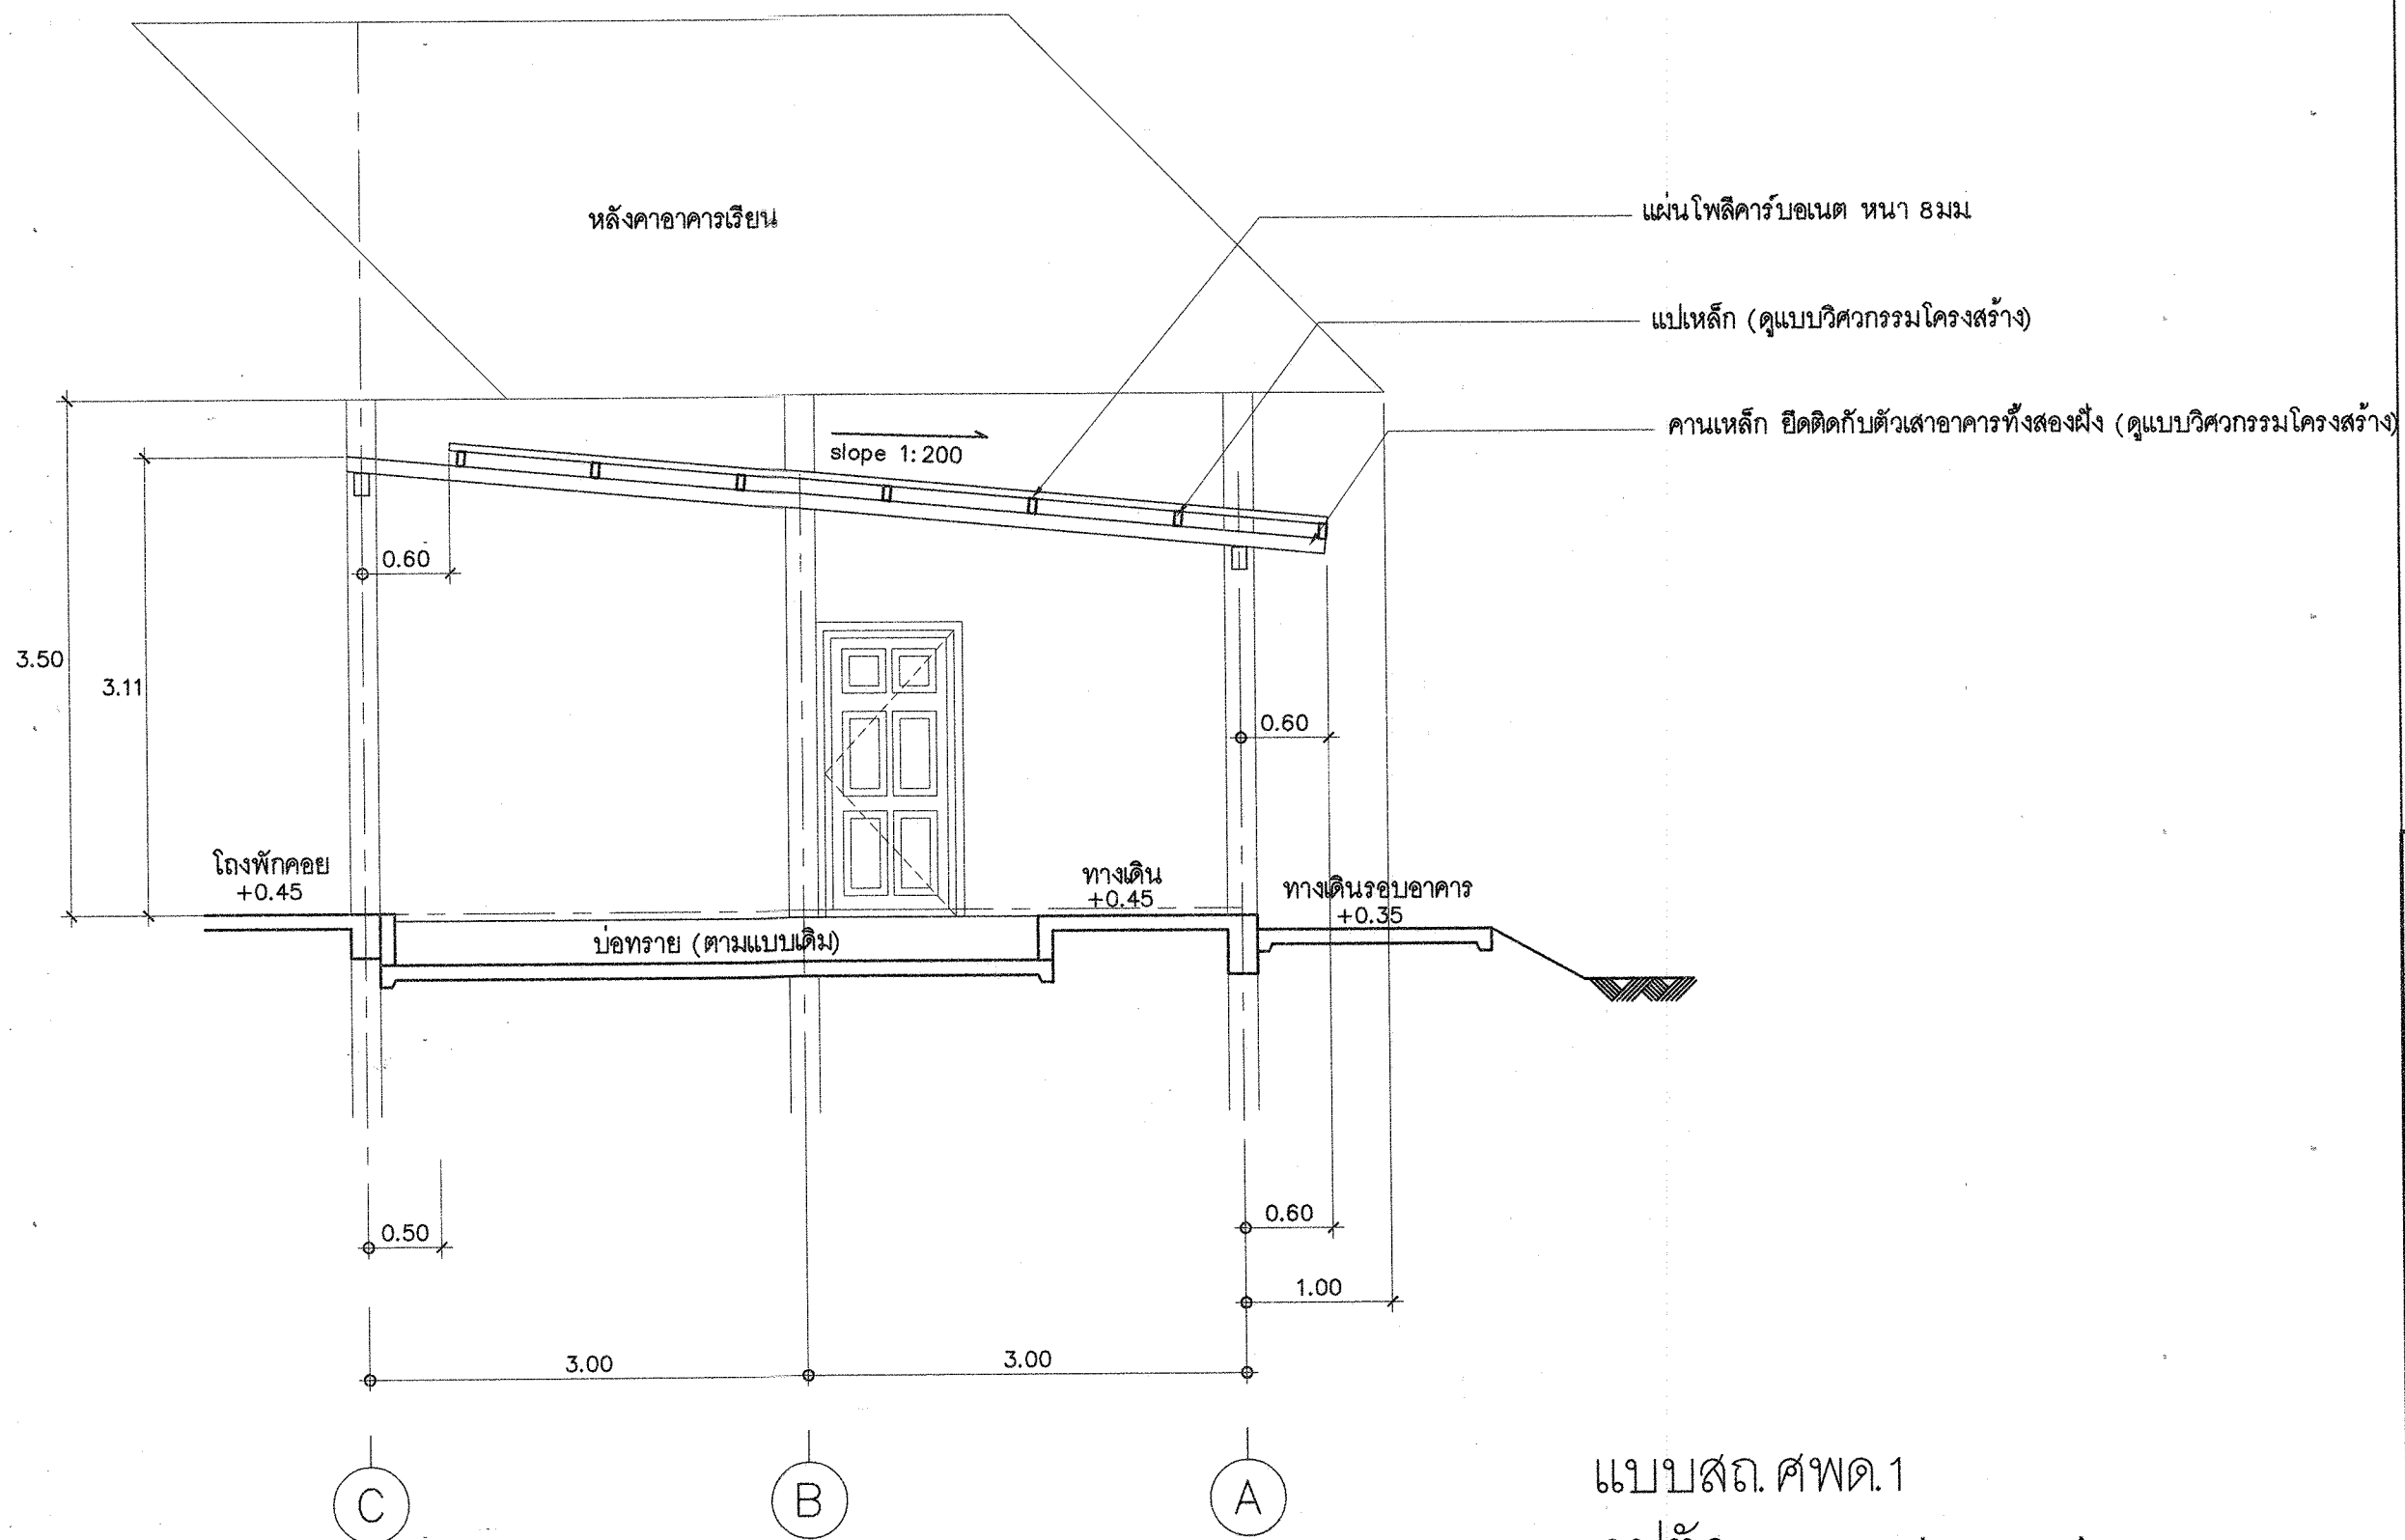

แบบสถ. ศพด.1

รูปตัด

มาตราส่วน 1 : 100

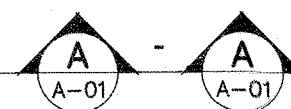

กรมโยธาธิการและผังเมือง
สำนักสถาปัตยกรรม

แบบ
แก้ไขแบบแปลนมาตรฐาน
อาคารศูนย์พัฒนาเด็กเล็ก องค์การปกครองส่วนท้องถิ่น

กลุ่มงานสถาปัตยกรรม	วันชัย วัฒนศิริ	1 พ.ค. 64	สถาปนิก
กลุ่มงานวางผังเมือง	นางสาวสุวิมล	30/4/64	สถาปนิก
และงานภูมิสถาปัตยกรรม	น.ส.ศุภาวดี	1/5/64	สถาปนิก
กลุ่มงานวิศวกรรมโยธา			วิศวกร
กลุ่มงานช่างศิลป์			ช่างศิลป์
ฝ่ายเขียนแบบ	นางสาวสุวิมล	30/4/64	ช่างเขียนแบบ

ที่ปรึกษา

ผู้อำนวยการสำนัก

สถาปนิกใหญ่

อนุมัติ

แสดงแบบ

รูปตัดหลังคาคลุมบ่อทราย

มาตราส่วน 1:50


เลขที่แบบ AR000000

วันเดือนปี

ใช้แทนแผนที่

เลขที่แบบ


จำนวนแผ่น

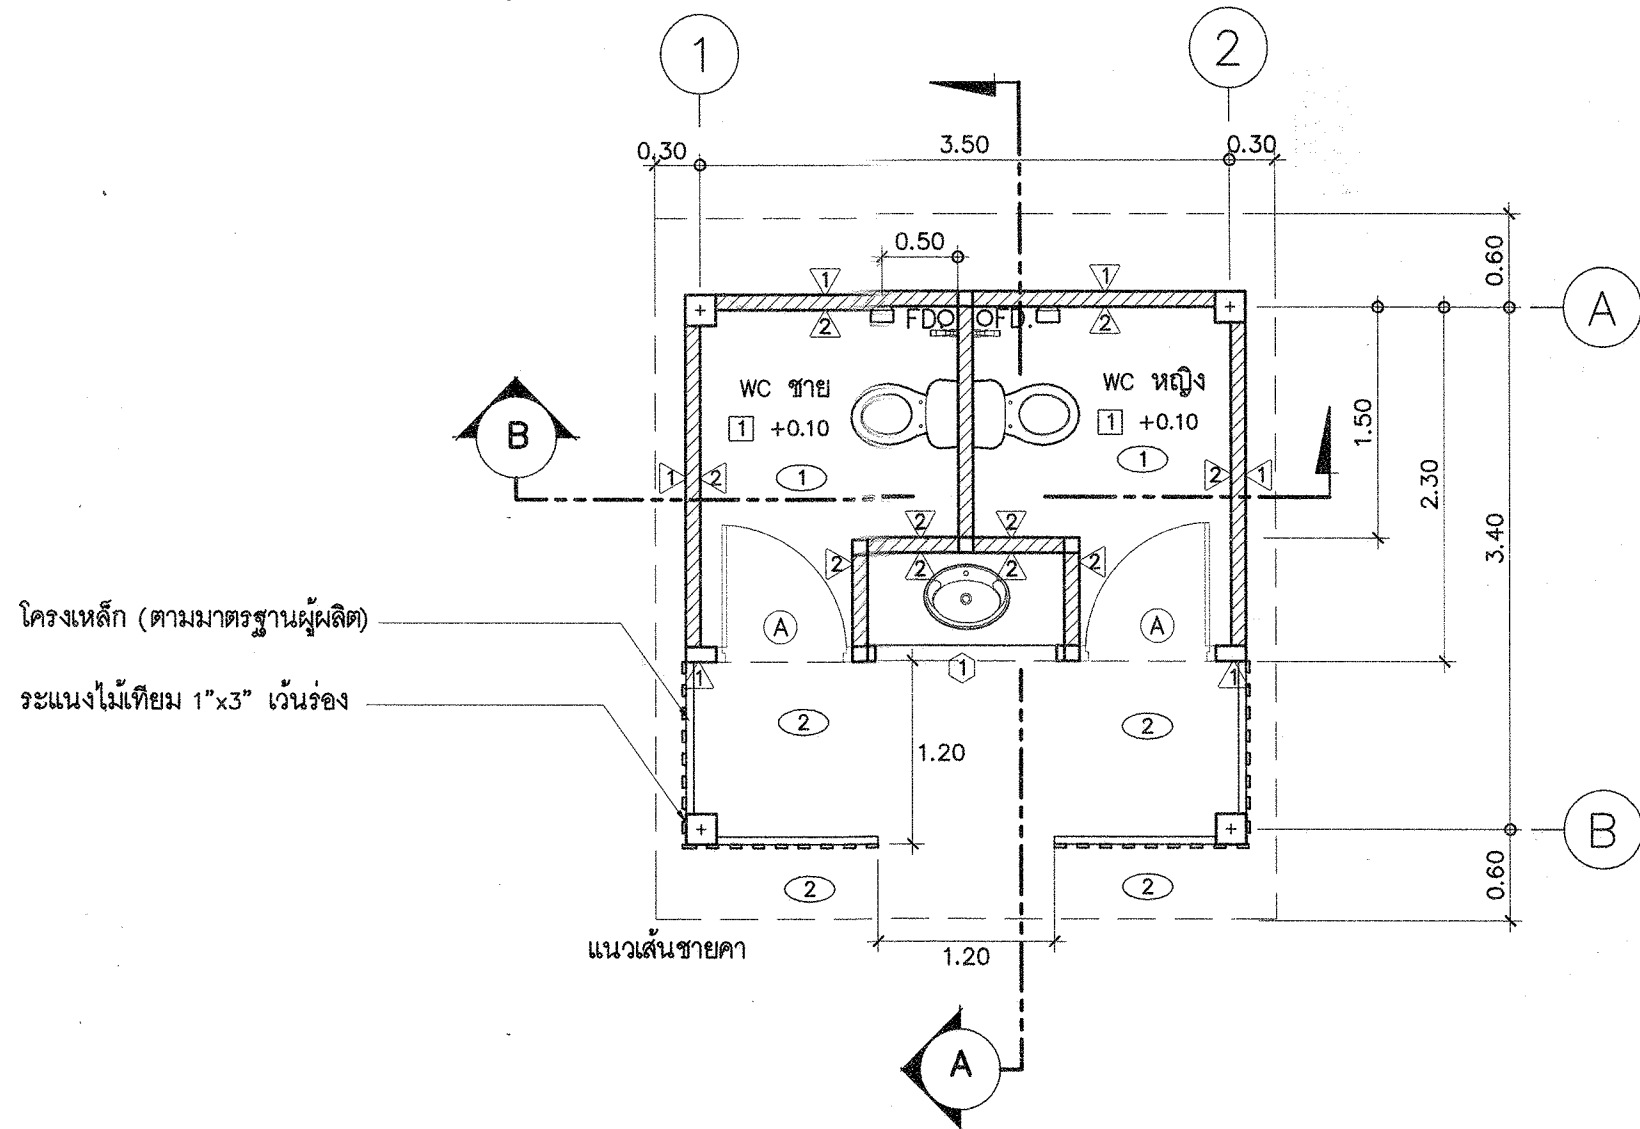

ระแนงไม้เทียม 1"x3" เว้นร่อง

▽ระดับหลังคา 3 +3.20


▽ระดับพื้นที่ 1 +0.10
▽ระดับถนน ±0.00

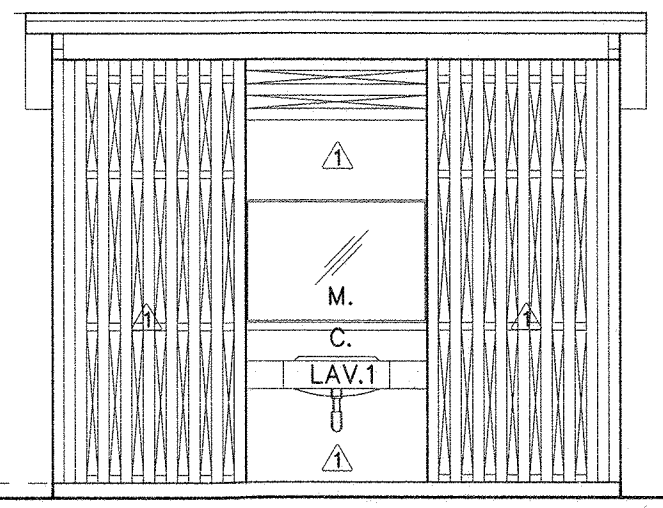

- *** ผนังกรุไมระแนงไม้เทียมสำเร็จรูป สีเว้นร่อง/ผ้าไมระแนงไม้เทียมสำเร็จรูป
- วัสดุที่ใช้
 - ผ้าเพดานและผนังใช้ไมระแนงไม้เทียมสำเร็จรูป ขนาด 8 มม. x 3" น้อยกว่า 8 มม.
 - เว้นร่อง 2 ซม. สำหรับผนังกรุผ้าเพดาน / เว้น 2" สำหรับการกรุผนังไมระแนงไม้เทียมสำเร็จรูป
 - ระบุใช้ผลิตภัณฑ์ของเออราหรือคอนวูดหรือสไมท์บอร์ดตราช้าง หรือเทียบเท่า
 - โครงคร่าวเหล็กชุบกัลวาไนซ์ เบอร์ 24 หนา 0.75 มม. หรือตามมาตรฐานผู้ผลิต
 - การติดตั้ง
 - เตรียมโครงคร่าว #๑ 0.40 ม.
 - ในกรณีเป็นโครงเหล็กชุบกัลวาไนซ์ ให้ยึดด้วยตะปูเกลียวปลายเบอร์ 7 ความยาว 1" ชนิดหัวจมน ห่างจากขอบไม้ไม่น้อยกว่า 2"
 - จัดระยะซ้อนทับกันประมาณ 1"
 - บริเวณรอยต่อ จะต้องมีการเสริมไม้ โดยเว้นระยะห่างระหว่างแผ่น 3-5 มม. ยึดด้วยพอลิยูรีเทน ชัดผิวให้เรียบ ก่อนทาสี
 - การทาสีไมระแนงไม้เทียมสำเร็จรูป ในกรณีที่ใช้ไมระแนงไม้เทียมสำเร็จรูปชนิดมีสี ให้ทาสีพลาสติกชนิดทาไม้ผ้าได้เลย ไม้ไม่น้อยกว่า 2 เทียว แต่ในกรณีที่ใช้ไมระแนงไม้เทียมสำเร็จรูปชนิดไม่มีสี ผู้รับจ้างจะต้องทารองพื้นปูนเก่า 1-2 เทียวก่อน แล้วจึงทาสีพลาสติกชนิดทาไม้ผ้าไม่น้อยกว่า 2 เทียว
 - การส่งตัวอย่าง
 - ผู้รับจ้างส่งตัวอย่างวัสดุและแคตตาล็อก จำนวน 2 ชุด ให้คณะกรรมการตรวจการจ้าง พิจารณาก่อนดำเนินการ

แบบสถ.ศพด.1 แปลนพื้น ห้องน้ำอาจารย์

มาตราส่วน 1 : 50

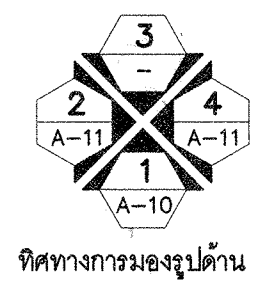

รูปด้าน
มาตราส่วน 1 : 100

กรมโยธาธิการและผังเมือง สำนักสถาปัตยกรรม

แบบ		แก้ไขแบบแปลนมาตรฐาน	
อาคารศูนย์พัฒนาเด็กเล็ก		องค์การบริหารส่วนท้องถิ่น	
แสดงแบบ		แปลนพื้นห้องน้ในห้องน้ครู/ญ	
มาตราส่วน 1:50		เลขที่แบบ AR00003	
วันเดือนปี	เม.ย. 60	แผ่นที่	จำนวนแผ่น
ชื่อแทนแผ่นที่	เลขที่แบบ	A-05	12

▽ระดับหลังคา 3 +3.20

▽ระดับพื้นชั้นที่ 1 +0.10

▽ระดับถนน ±0.00

2

1

B

A

3.40

2.40

2.50

แบบสถ. ศพด.1

รูปด้าน

มาตราส่วน 1 : 100



▽ระดับหลังคา 3 +3.20

▽ระดับพื้นชั้นที่ 1 +0.10

▽ระดับถนน ±0.00

2.50

2.40

1

A

B

3.40


แบบสถ. ศพด.1

รูปด้าน

มาตราส่วน 1 : 100



Ⓐ บานประตูไฟเบอร์สำเร็จรูป

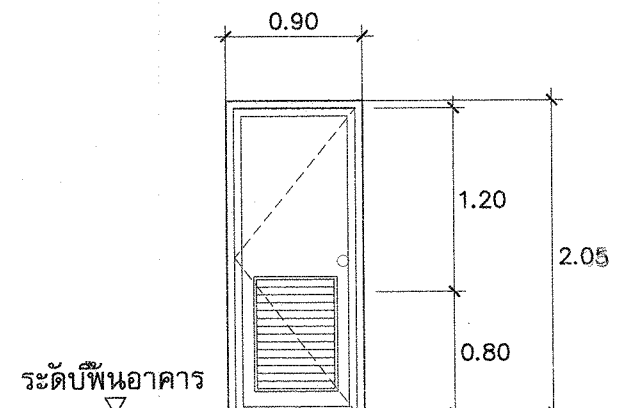

ลักษณะบาน	บานเปิดได้ยาว พร้อมเกล็ดระบายอากาศ
วงกบ	ไม้
กรอบบาน	ประตูไฟเบอร์สำเร็จรูป
ลูกพับ	บานประตูไฟเบอร์สำเร็จรูป / เกล็ดระบายอากาศ
วัสดุผิว	ไฟเบอร์สำเร็จรูป
อุปกรณ์ครบชุด	บานพับสแตนเลสห้วงลูกพับ 4"x3"-4 ตัว, ลูกบิดสำหรับห้องน้ำ พร้อมปูมยางกันกระแทก

แบบขยายประตู

มาตราส่วน

1 : 50

รายการสัญลักษณ์

สัญลักษณ์	ความหมาย
1	พื้นคอนกรีตปูกระเบื้องเซรามิก 0.30x0.30ม.
2	พื้นคอนกรีตขัดมัน
1	ผนังอิฐมวลเบาฉาบปูน
2	ผนังอิฐมวลเบาฉาบปูน 0.30x0.30ม. (กรุผนังสูง 2.40 จากพื้นอาคาร)

หมายเหตุ : งานโครงสร้าง (ดูแบบวิศวกรรมโครงสร้าง)
งานระบบท่อน้ำ (ดูแบบวิศวกรรมสุขาภิบาล)
งานระบบไฟฟ้า (ดูแบบวิศวกรรมสุขาภิบาล)
ให้ผู้รับจ้างทำ shop drawing เสนอขอความเห็นชอบการ
ตรวจการจ้าง ก่อนดำเนินการ
*** คือ รายการประกอบแบบเพิ่มเติมจากแบบสท.ศพด.

กรมโยธาธิการและผังเมือง

สำนักสถาปัตยกรรม

แบบ
แก้ไขแบบแปลนมาตรฐาน
อาคารศูนย์พัฒนาเด็กเล็ก องค์การบริหารส่วนท้องถิ่น

กลุ่มงานสถาปัตยกรรม	วันชัย ใจเย็น 1/2561 สถาปนิก นางสาวรุ่งนภา สุทธิผล 1/2561 สถาปนิก นริศ สวัสดิ์ญาติ 1/2561 วิศวกร
กลุ่มงานช่างไฟฟ้า	ภูมิสถาปนิก
และงานภูมิสถาปัตยกรรม	ภูมิสถาปนิก หัวหน้ากลุ่มฯ
กลุ่มงานศิลปกรรม	ช่างศิลป์ มีนชนาการ หัวหน้ากลุ่มฯ
ฝ่ายเขียนแบบ	นางสาวรุ่งนภา สุทธิผล 1/2561 เขียนแบบ นริศ สวัสดิ์ญาติ 1/2561 วิศวกร หัวหน้าฝ่ายฯ

ที่ปรึกษา

ผู้อำนวยการสำนัก



สถาปนิกใหญ่

อนุมัติ

แสดงแบบ

รูปด้าน 2, 4 ห้องน้ำครู/ญ


มาตราส่วน 1:50	เลขที่แบบ AR60083
วันเดือนปี 25 80	แผ่นที่ 4
ใช้แทนแผ่นที่	เลขที่แบบ A-06
	จำนวนแผ่น 12

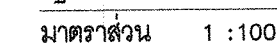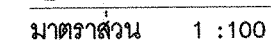

รายการสัญลักษณ์	
สัญลักษณ์	ความหมาย
1	พื้นคสล. ปูกระเบื้องเซรามิค 0.30x0.30ม.
2	พื้นคสล. ยึดพื้น
1	ผนังก่ออิฐฉาบเรียบทาสี
2	ผนังก่ออิฐฉาบเรียบปูกระเบื้องเซรามิค 0.30x0.30ม.
	(กรุผนังสูง 2.40 จากพื้นอาคาร)
3	ผนังก่ออิฐฉาบเรียบทาสี
1	ฝ้าเพดานเรียบทาสี
2	ฝ้าเพดานเรียบทาสี
หมายเหตุ : งานโครงสร้าง (ดูแบบวิศวกรรมโครงสร้าง) งานระบบท่อน้ำ (ดูแบบวิศวกรรมสุขาภิบาล) งานระบบไฟฟ้า (ดูแบบวิศวกรรมสาขาไฟฟ้า) ให้ผู้รับจ้างทำ shopdrawing เสนอต่อคณะกรรมการ ตรวจสอบจ้าง ก่อนดำเนินการงาน *** คือ รายการประกอบแบบที่เพิ่มเติมจากแบบแปลน	

กรมโยธาธิการและผังเมือง สำนักสถาปัตยกรรม	
แบบ แก้ไขแบบแปลนมาตรฐาน อาคารศูนย์พัฒนาเด็กเล็ก องค์การบริหารส่วนท้องถิ่น	
กลุ่มงานสถาปัตยกรรม	วันรับใช้งาน 16/06/2566
	นางสาวสุวิมล งามเมือง
ที่ปรึกษา	
ผู้อำนวยการสำนัก	
สถาปนิกใหญ่	
อนุมัติ	
แสดงแบบ	
รูปตัดและห้องน้ำคูล/ว	
มาตราส่วน 1:50	เลขที่แบบ AR60083
วันเดือนปี 16/06/2566	แผ่นที่ A-07
ชื่อแบบ	จำนวนแผ่น 12


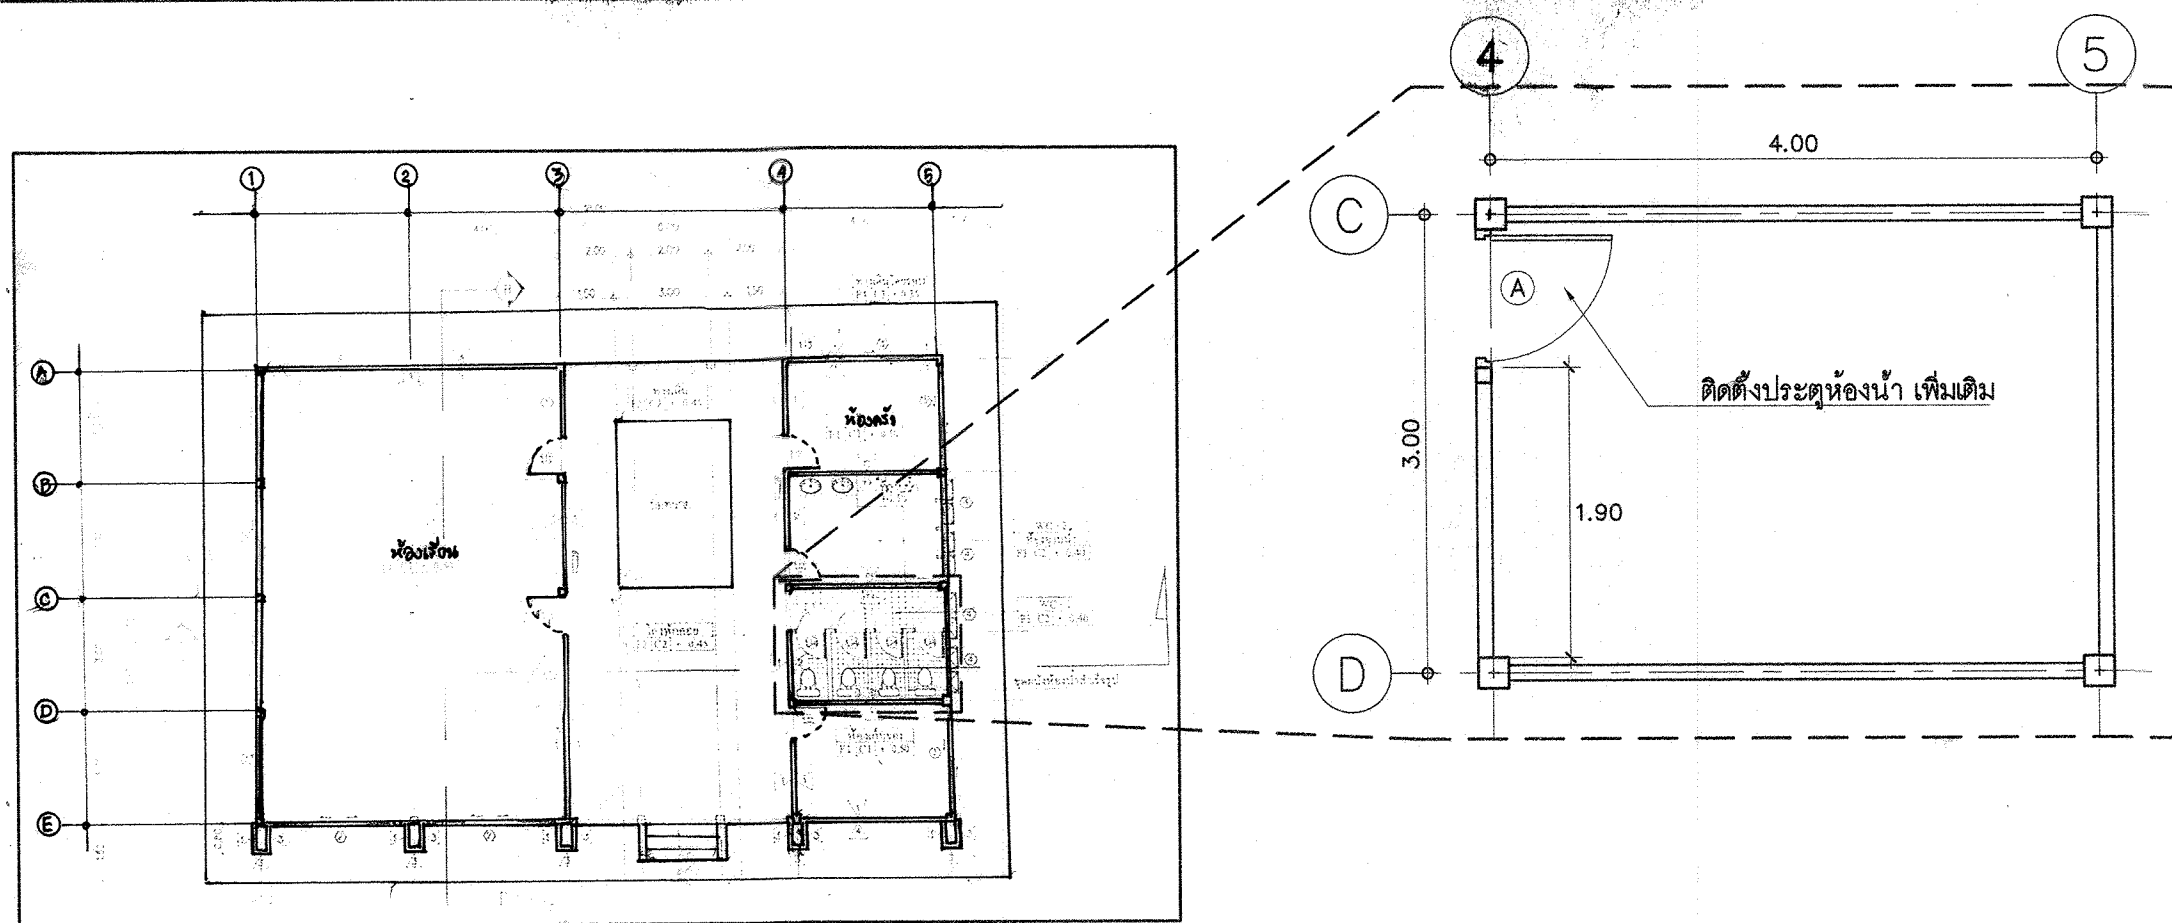


แบบสถ. ศพด. 1

แบบแก้ไขแบบแปลนสถ.ศพด.1 A-04

มาตราส่วน

1 : 200

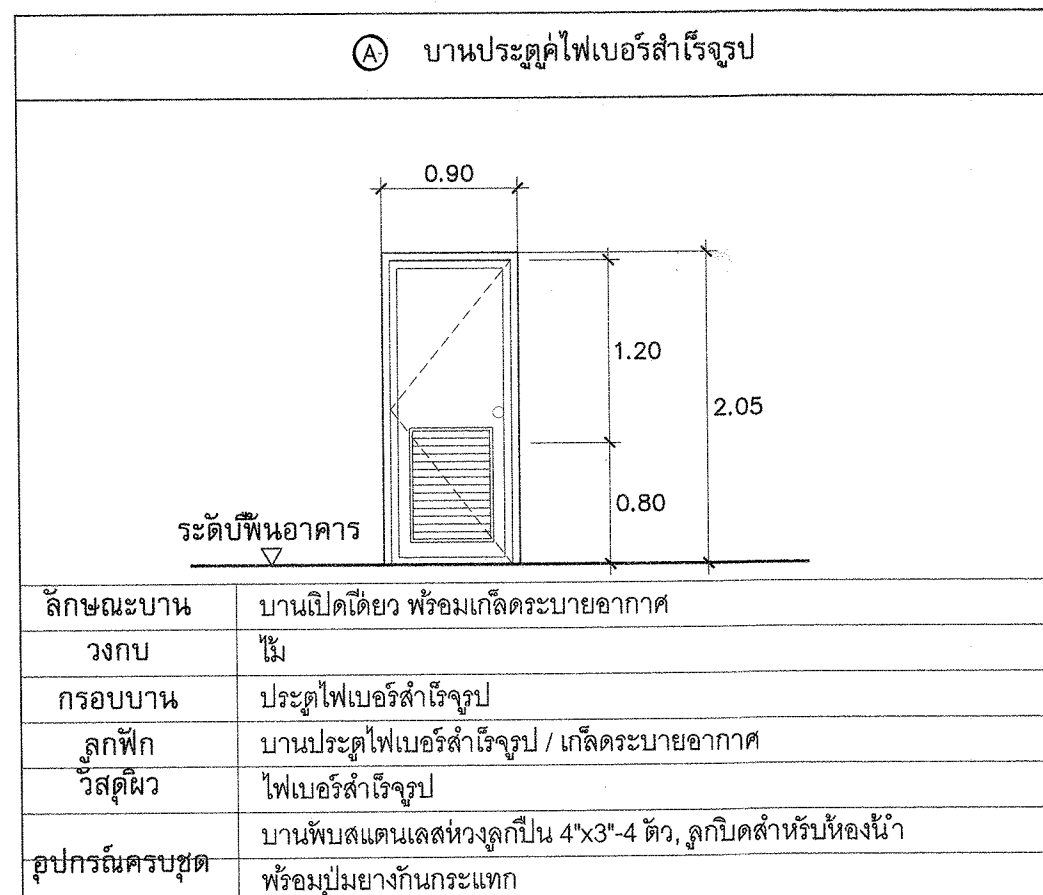

แบบขยายประตู

มาตราส่วน

1 : 50

กรมโยธาธิการและผังเมือง
สำนักสถาปัตยกรรม

แบบ
แก้ไขแบบแปลนมาตรฐาน
อาคารศูนย์พัฒนาเด็กเล็ก องค์การบริหารส่วนท้องถิ่น

กลุ่มงานสถาปัตยกรรม	รับใช้	นางสาว
	นางสาว	นางสาว
กลุ่มงานช่างไฟฟ้าและงานภูมิสถาปัตยกรรม	นางสาว	นางสาว
	นางสาว	นางสาว
กลุ่มงานมีนาคม	นางสาว	นางสาว
	นางสาว	นางสาว
ฝ่ายเขียนแบบ	นางสาว	นางสาว
	นางสาว	นางสาว

ที่ปรึกษา

ผู้อำนวยการสำนัก

สถาปนิกใหญ่

อนุมัติ

แสดงแบบ



แบบแก้ไขแบบแปลนสถ.ศพด.1 A-04


มาตราส่วน 1:50

เลขที่แบบ AR60083


วันที่รับใช้ ๒๕ ๖๐

จำนวนแผ่น 12

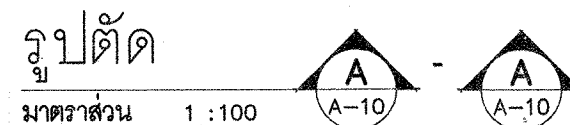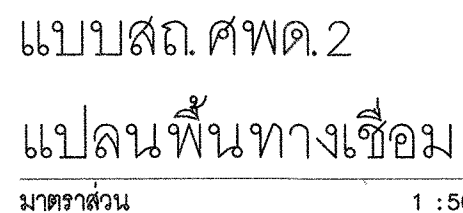[illegible]


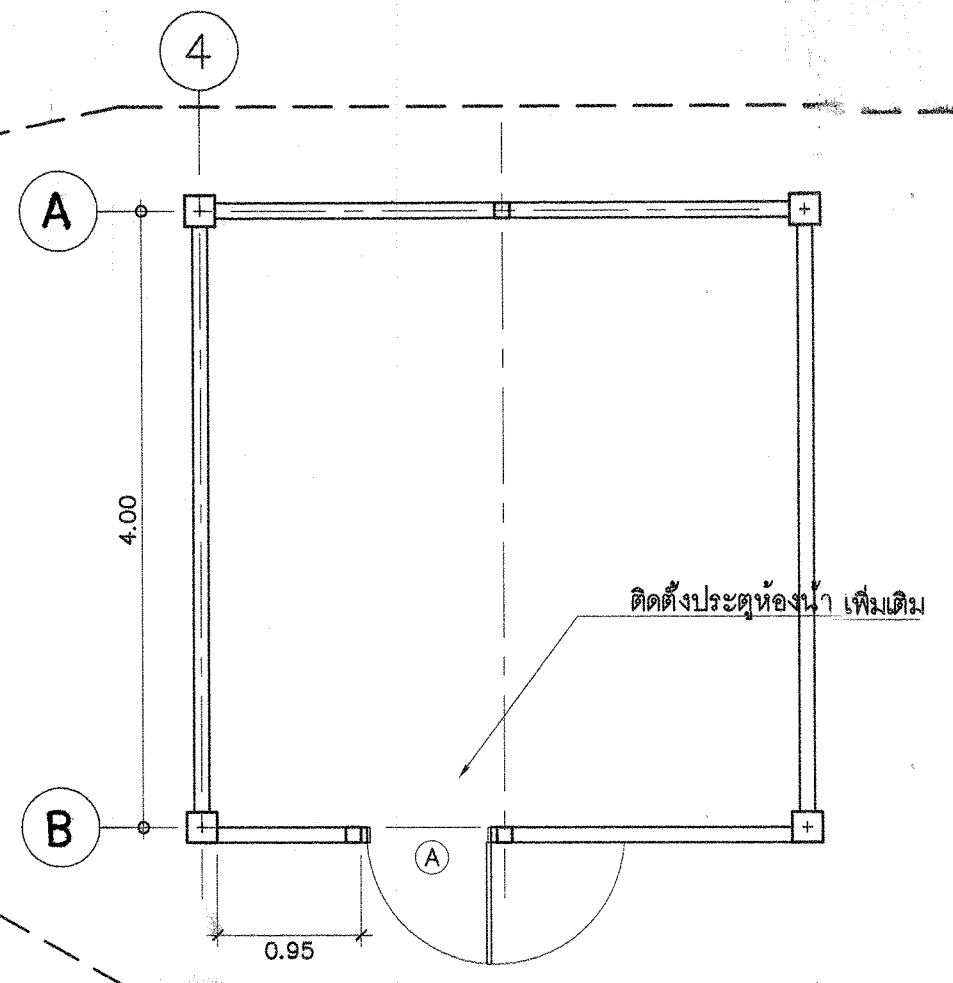


1 : 200

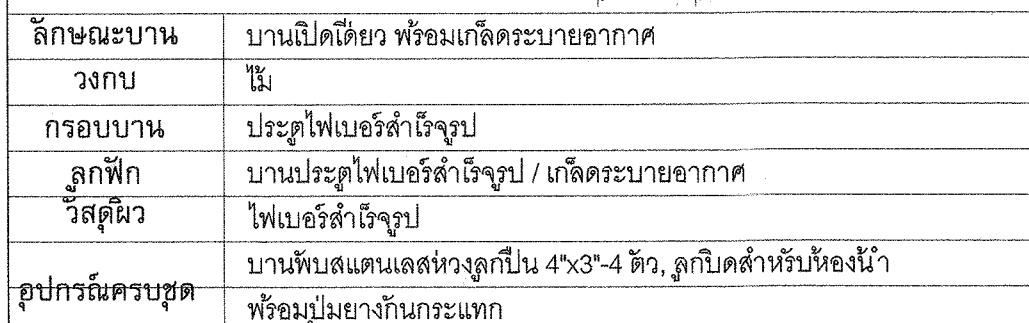

1 : 50

วันเดือนปี	เม.ย 80	แผ่นที่ A-11	จำนวนแผ่น 12
ใช้ตามแผ่นที่	เลขที่กับแบบ		

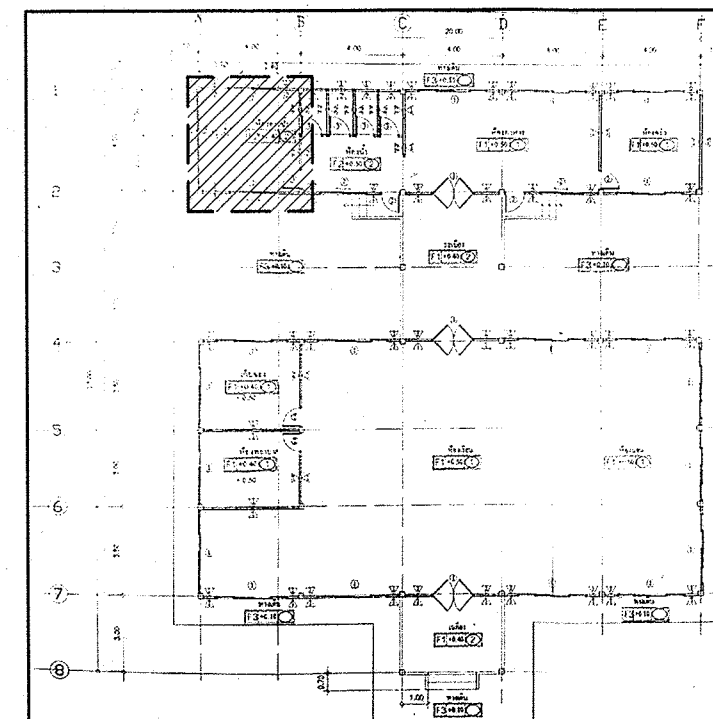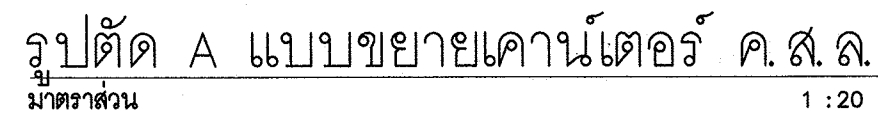

keyplan

แบบสถ. ศพด.3

แปลนพื้นห้องอาบนํ้า

มาตราส่วน

1 : 50

[illegible]