



ฝ่ายก่อสร้างและบำรุงรักษา
สำนักงานเลขานุการกรม
กรมปศุสัตว์
กระทรวงเกษตรและสหกรณ์

แบบก่อสร้าง

โรงฆ่าสุกรกำลังการผลิต 10 ตัว/วัน

มาตราส่วน 1 : 75

แสดง
ปก

แบบเลขที่ 01 / 2551
แผ่นที่ 27 / 27

เขียน

ตรวจ

เห็นชอบ

อนุมัติ

ออกแบบโดย

ฝ่ายพัฒนาโรงฆ่าสัตว์ภายในประเทศ
สำนักพัฒนาระบบและรับรองมาตรฐานสินค้าปศุสัตว์

หมายเหตุ

ห้ามวัดระยะจากแบบให้ยึดถือ
ตัวเลขที่ปรากฏในแบบเป็นหลัก

แบบก่อสร้าง

โรงฆ่าสุกรกำลังการผลิต 10 ตัว/วัน

ออกแบบโดย

ฝ่ายพัฒนาโรงฆ่าสัตว์ภายในประเทศ

สำนักพัฒนาระบบและรับรองมาตรฐานสินค้าปศุสัตว์



ฝ่ายก่อสร้างและบำรุงรักษา
สำนักงานเลขาธิการกรม
การปศุสัตว์
กระทรวงเกษตรและสหกรณ์

แบบก่อสร้าง

โรงฆ่าสุกรกำลังการผลิต 10 ตัว/วัน

มาตราส่วน 1 : 75

แสดง
แปลนระบบเครื่องจักร

แบบเลขที่ 01 / 2551
แผ่นที่ 1 / 27

เขียน

ตรวจ

เห็นชอบ


อนุมัติ

ออกแบบโดย

ฝ่ายพัฒนาโรงฆ่าสัตว์ภายในประเทศ
สำนักพัฒนาระบบและรับรองมาตรฐานสินค้าปศุสัตว์

หมายเหตุ

ห้ามวัดระยะจากแบบให้ยึดถือ
ตัวเลขที่ปรากฏในแบบเป็นหลัก

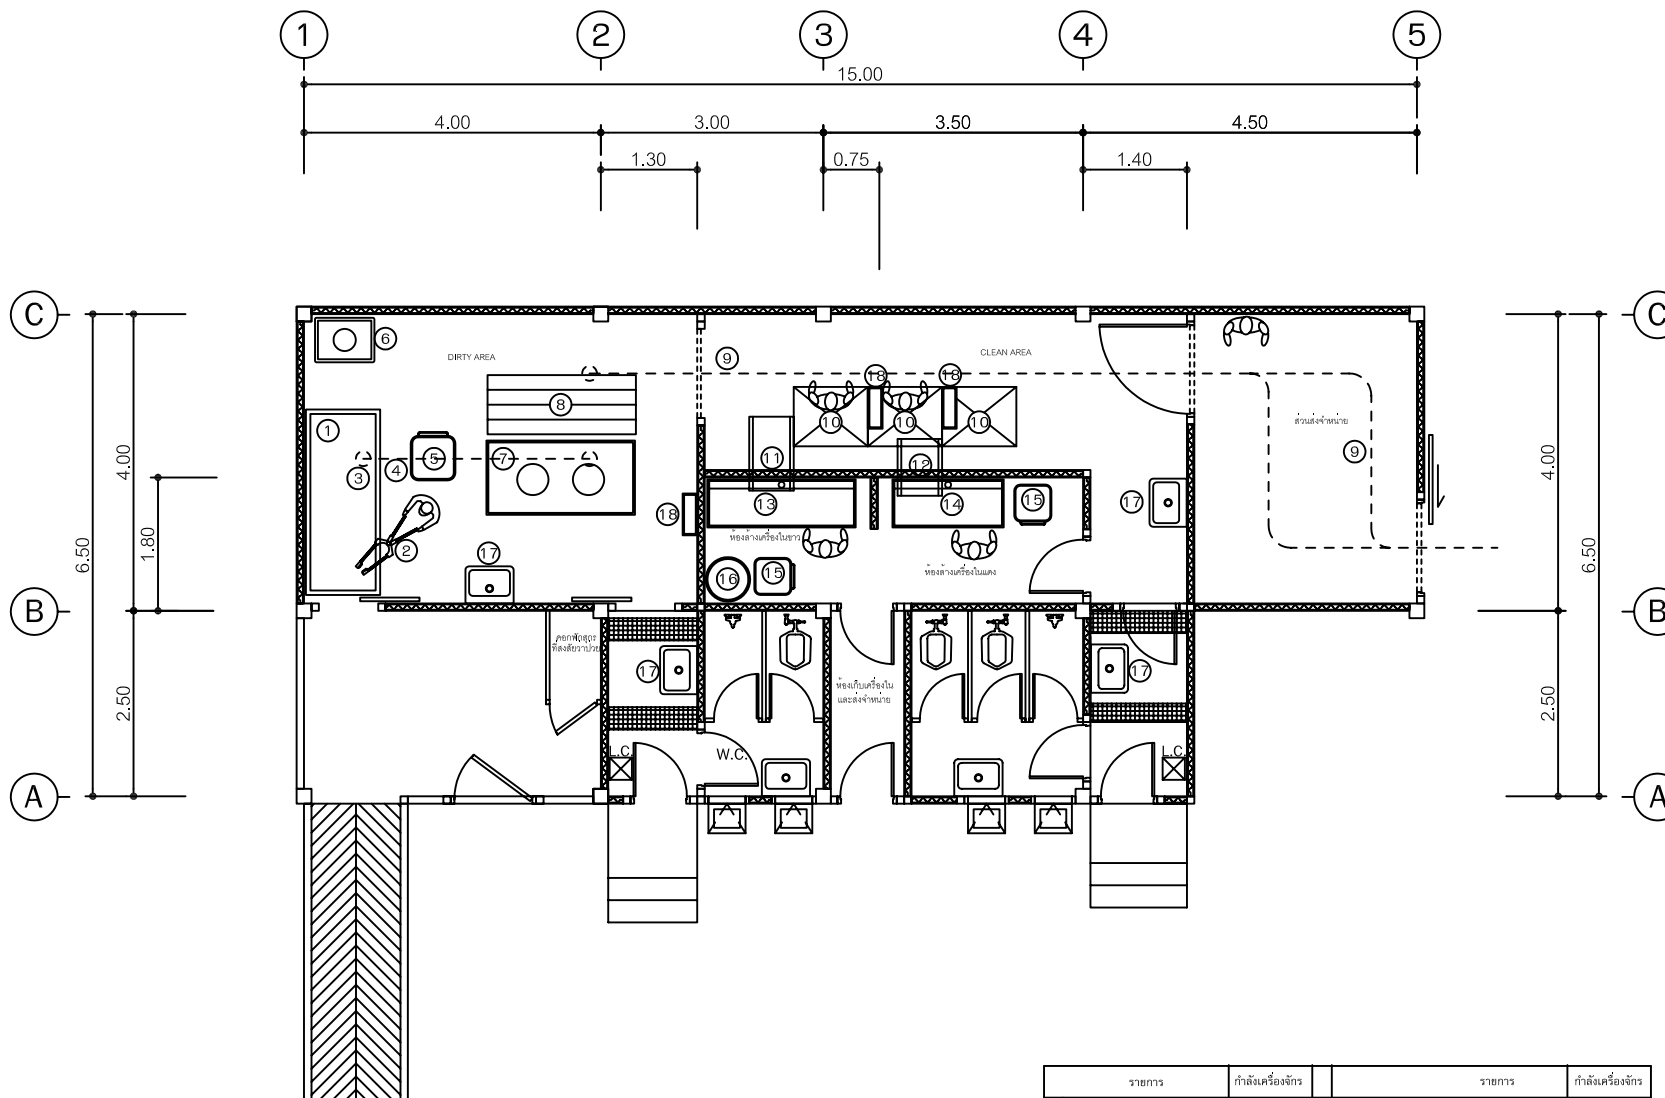

แปลนเครื่องจักรโรงฆ่าสุกร

ขนาดกำลังการผลิต 10 ตัว/วัน

มาตราส่วน 1 : 75

รายการ	กำลังเครื่องจักร	รายการ	กำลังเครื่องจักร
1 คอกส่วนหัวโหลสับ		11 รางสแตนเลส ส่งเครื่องในขาว	
2 เครื่องทำโหลสับควอไฟฟ้า	750 VA.	12 รางสแตนเลส ส่งเครื่องในแดง	
3 รอกสำหรับยกสุกร		13 เครื่องในขาว	
4 ระบบรองรับรถออกสุกร		14 โตะถ่างเครื่องในแดงและหัว	
5 รถเข็นกระบะสแตนเลสรับเลือด		15 รกกระบะลอกชิ้น	
6 ถังต้มเลือดระบบโซลเกส		16 ถังต้มเครื่องในระบบโซลเกส	
7 อ่างล้างสุกรระบบโซลเกส		17 อ่างล้างมือสแตนเลสระบบเปิด-ปิดด้วยเท้าเหยียบ	
8 โต๊ะรับซากสุกรเพื่อตรวจสอบ		18 เครื่องล้างฆ่าเชื้ออัตโนมัติ	3x1000 W.
9 ระบบรวบรวมเนื้อสำหรับส่วนเข้าแช่และส่วนส่งจำหน่าย			
10 แท่นเย็นตัวระดับ			



ฝ่ายก่อสร้างและบำรุงรักษา
สำนักงานเลขาธิการกรมปศุสัตว์
กระทรวงเกษตรและสหกรณ์

แบบก่อสร้าง

โรงฆ่าสุกรกำลังการผลิต 10 ตัว/วัน

มาตราส่วน 1 : 75

แสดง

แปลนพื้นโรงฆ่าสุกร

แบบเลขที่

แผ่นที่

01 / 2551

2 / 27

เขียน

ตรวจ

เห็นชอบ

อนุมัติ


ออกแบบโดย

ฝ่ายพัฒนาโรงฆ่าสัตว์ภายในประเทศ
สำนักพัฒนาระบบและรับรองมาตรฐานสินค้าปศุสัตว์

หมายเหตุ

ห้ามวัดระยะจากแบบให้ยึดถือ


ตัวเลขที่ปรากฏในแบบเป็นหลัก

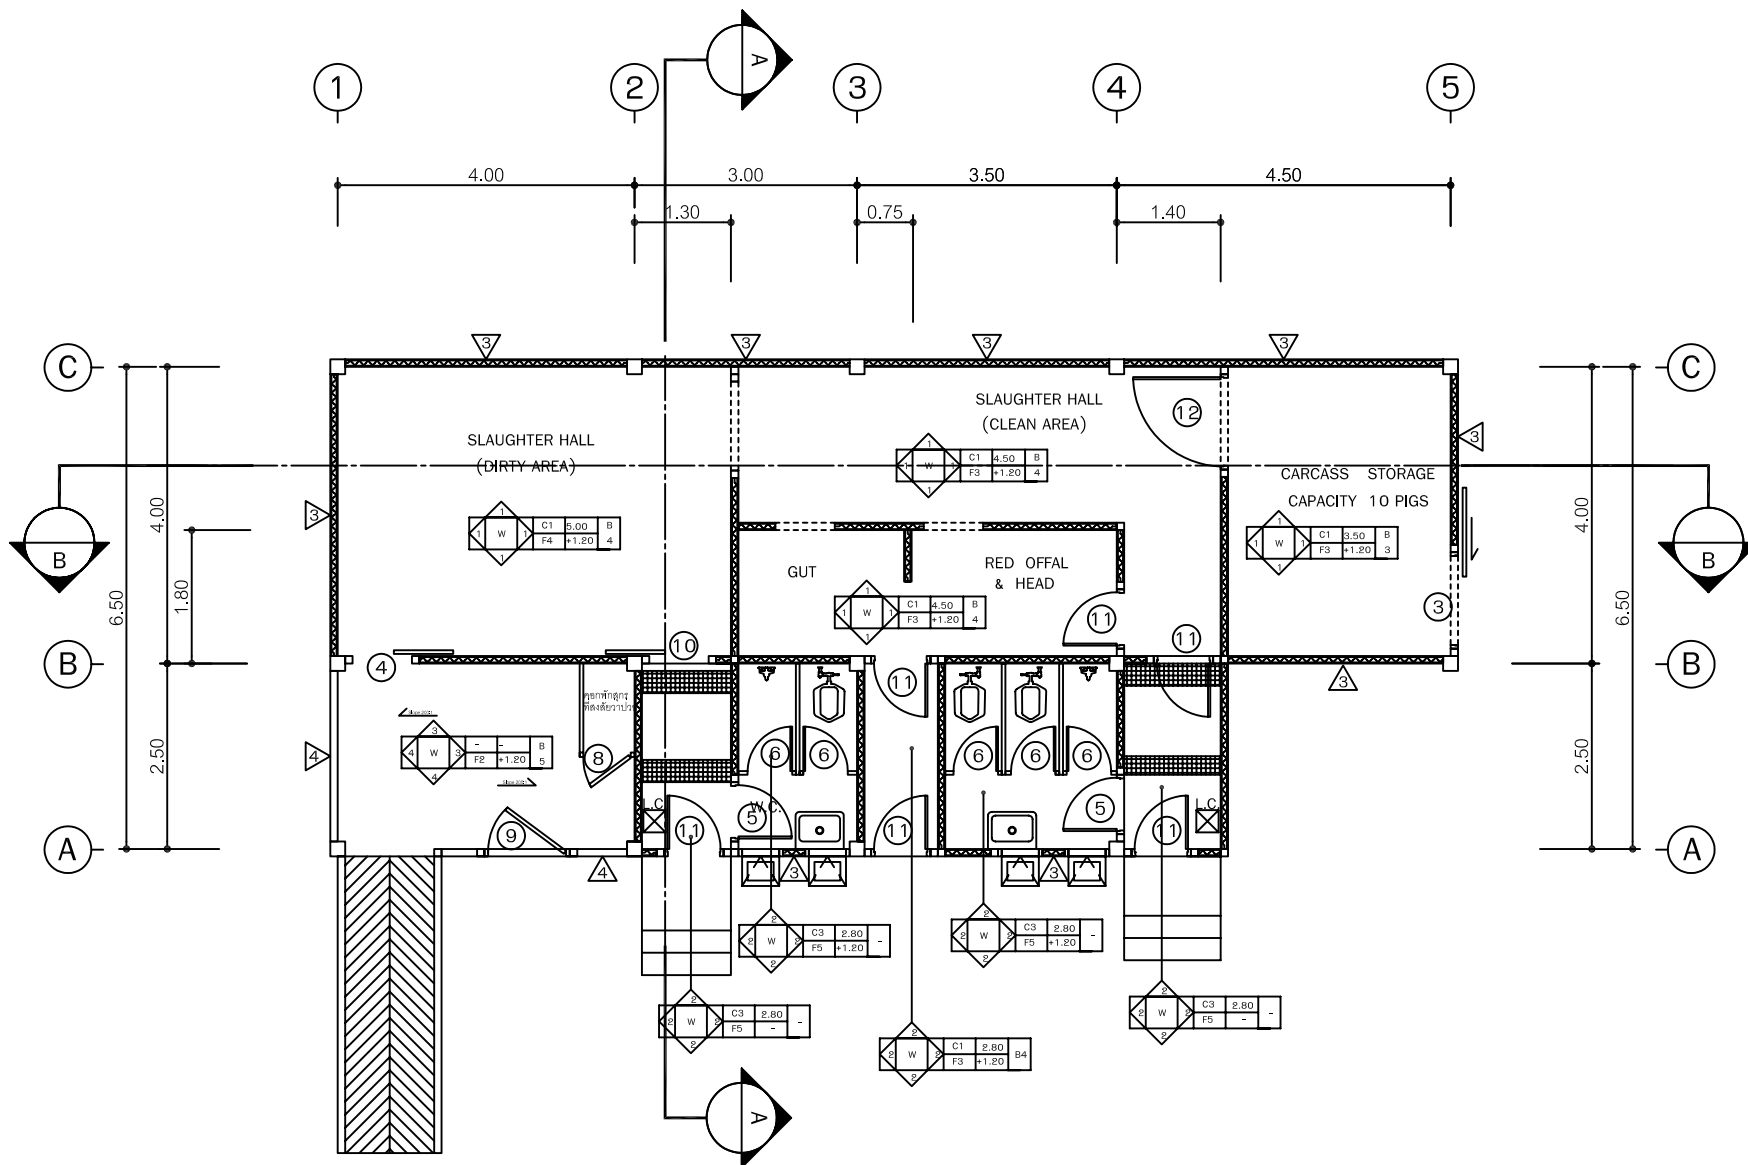

แปลนพื้นโรงฆ่าสุกร

ขนาดกำลังการผลิต 10 ตัว / วัน

มาตราส่วน 1 : 75

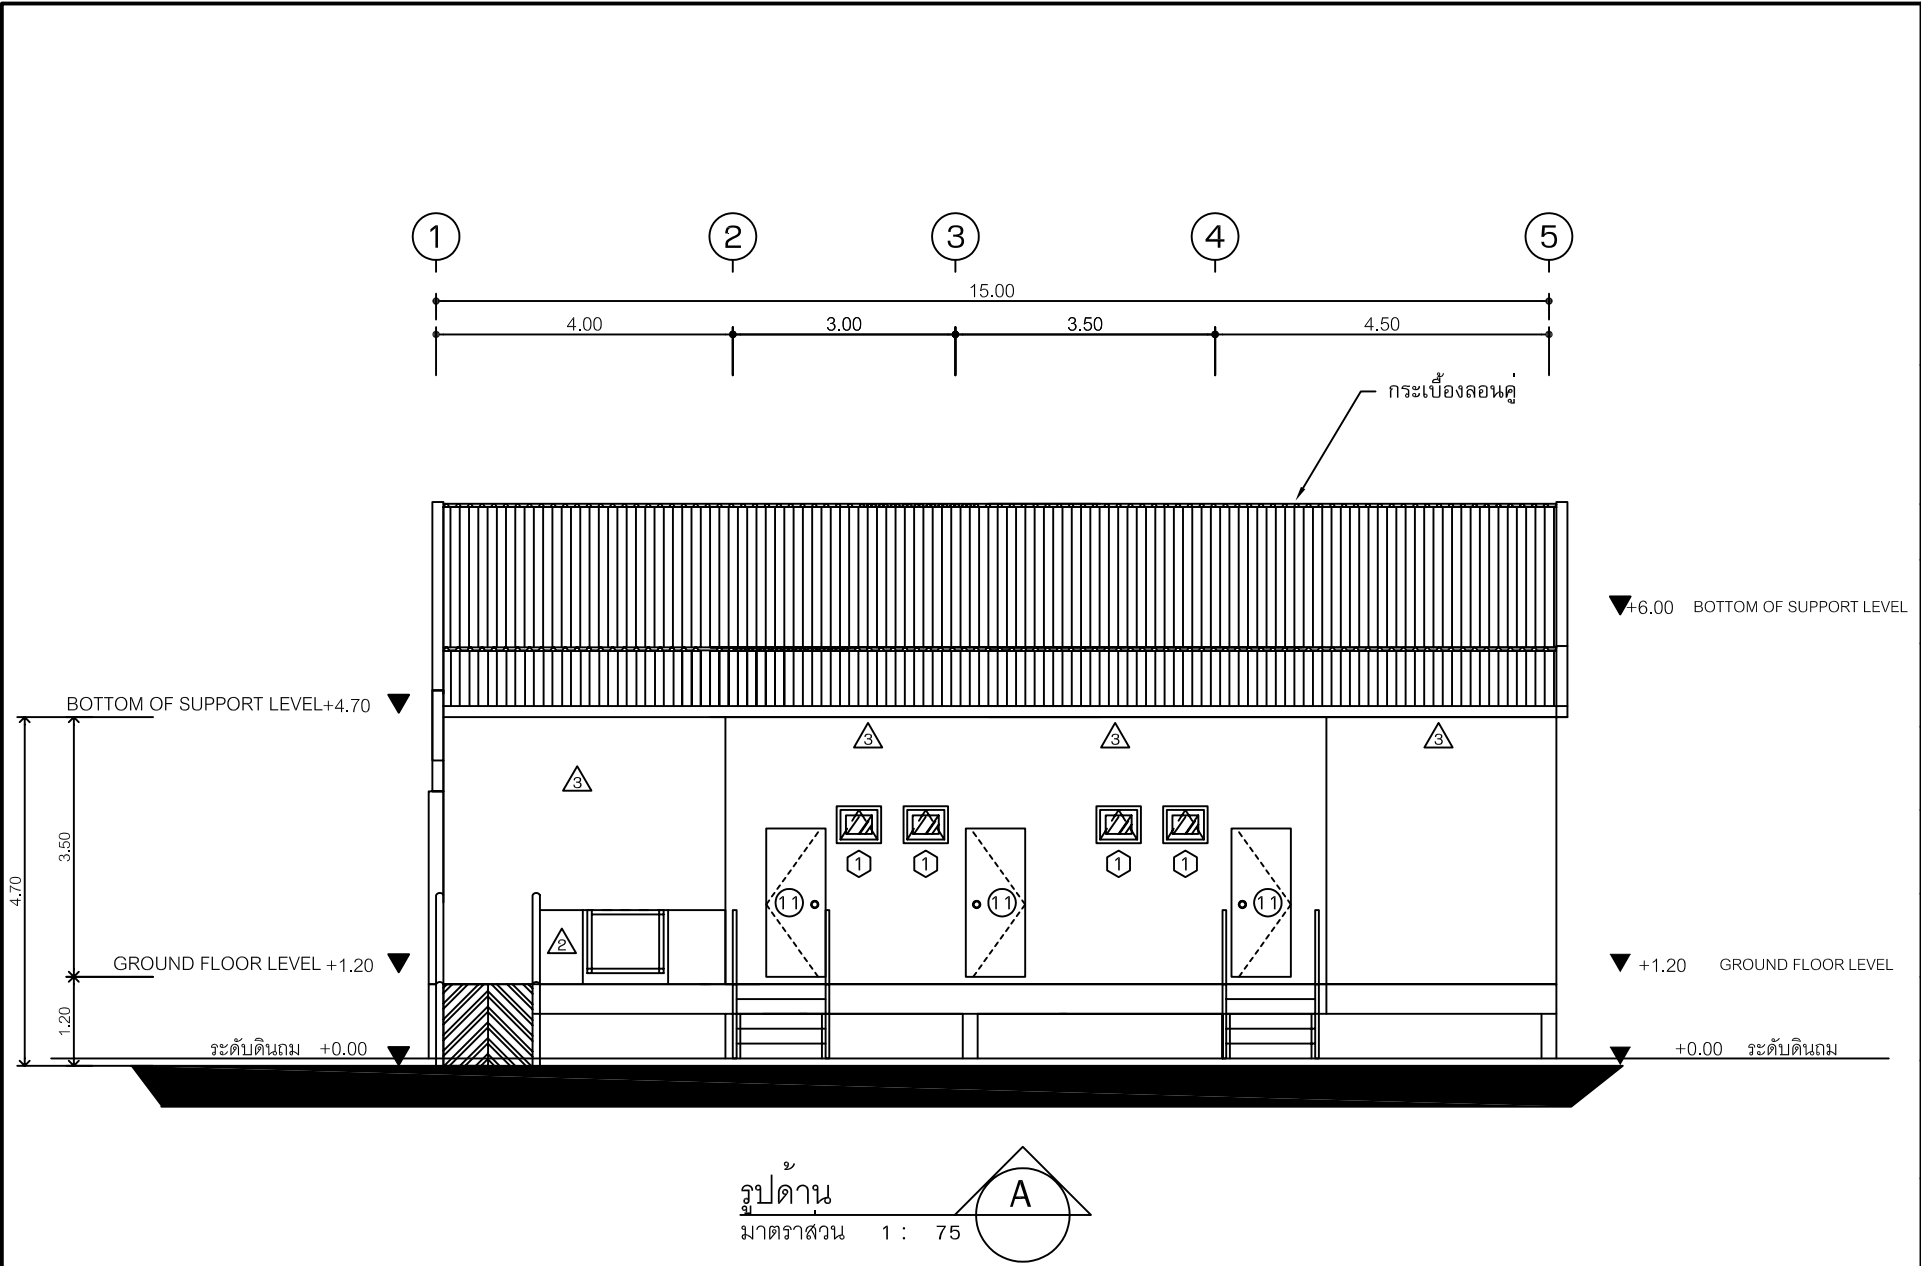

ฝ่ายก่อสร้างและบำรุงรักษา
สำนักงานเลขาธิการ
กระทรวงเกษตรและสหกรณ์

แบบก่อสร้าง
โรงฆ่าสุกรกำลังการผลิต 10 ตัว/วัน

มาตราส่วน 1 : 75

แสดง
รูปด้านโรงฆ่าสุกร

แบบเลขที่ 01 / 2551
แผ่นที่ 3 / 27

เขียน


ตรวจ

เห็นชอบ

อนุมัติ

ออกแบบโดย
ฝ่ายพัฒนาโรงฆ่าสัตว์ภายในประเทศ
สำนักพัฒนาระบบและรับรองมาตรฐานสินค้าปศุสัตว์

หมายเหตุ
ห้ามวัดระยะจากแบบให้ยึดถือ
ตัวเลขที่ปรากฏในแบบเป็นหลัก

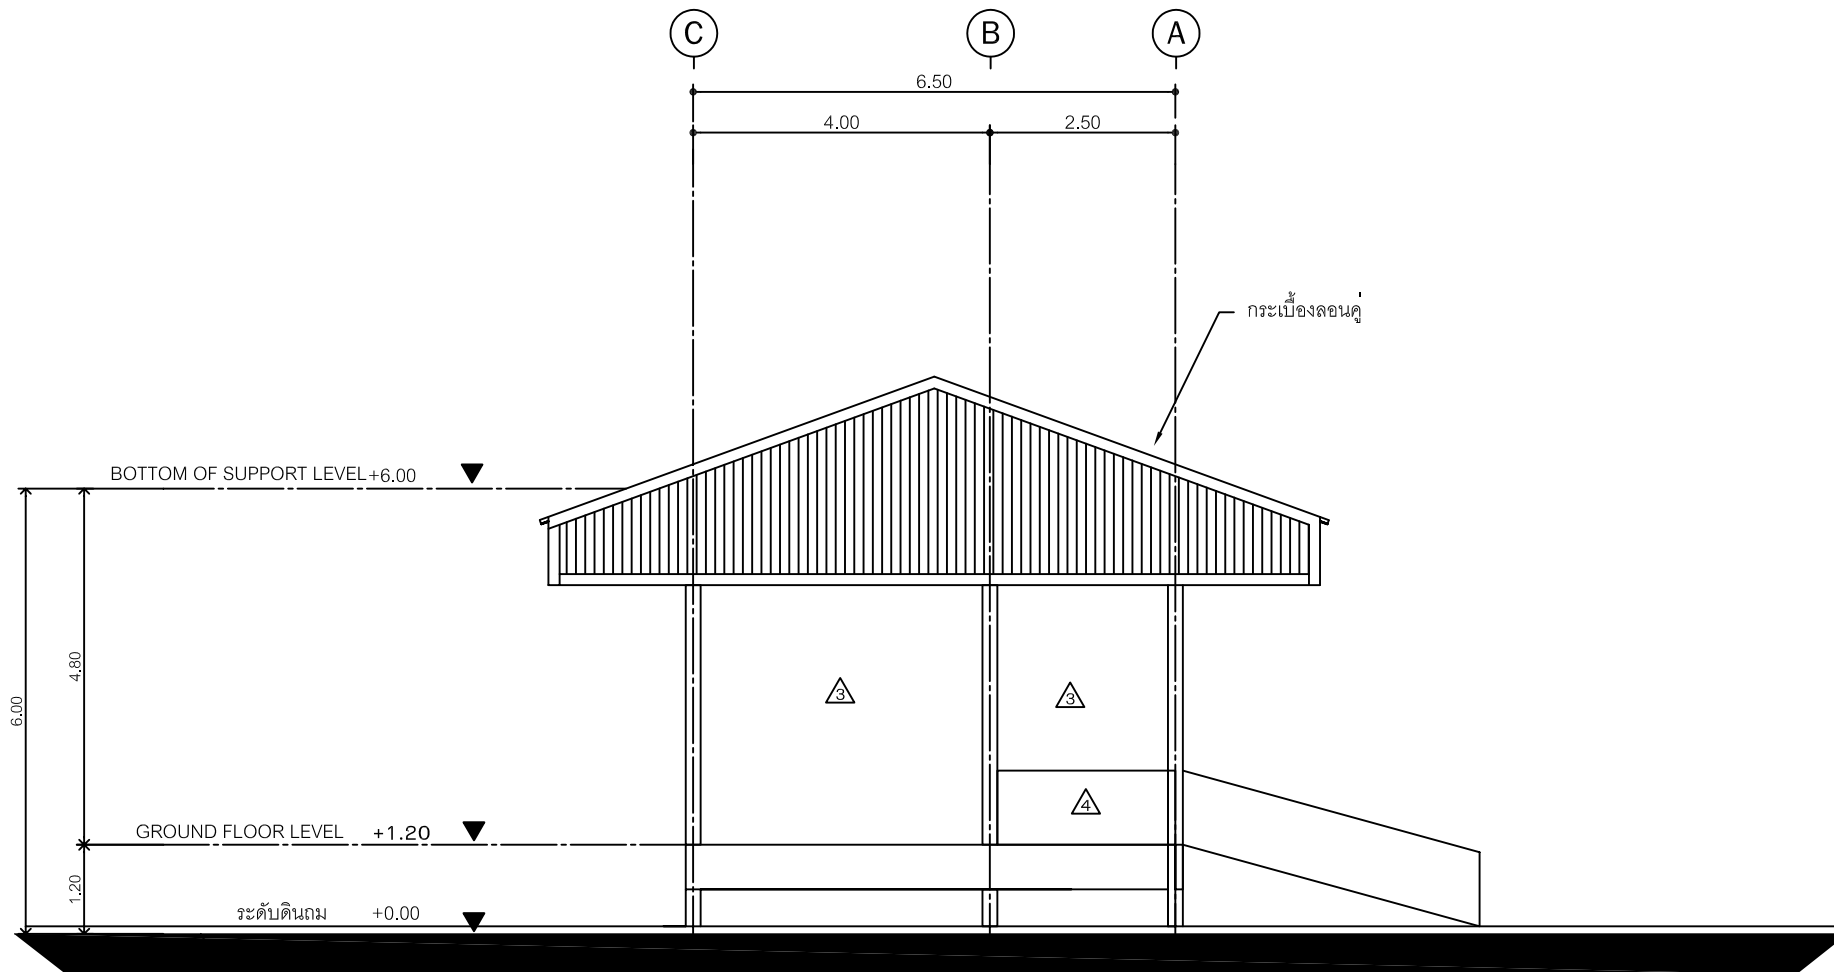

รูปด้าน
มาตราส่วน 1 : 75



ฝ่ายก่อสร้างและบำรุงรักษา
สำนักงานเลขาธิการกรม
กระทรวงเกษตรและสหกรณ์

แบบก่อสร้าง

โรงฆ่าสุกรกำลังการผลิต 10 ตัว/วัน

มาตราส่วน 1 : 75

แสดง

รูปด้านโรงฆ่าสุกร

แบบเลขที่

01 / 2551

แผ่นที่

4 / 27

เขียน

ตรวจ

เห็นชอบ

อนุมัติ


ออกแบบโดย

ฝ่ายพัฒนาโรงฆ่าสัตว์ภายในประเทศ
สำนักพัฒนาระบบและรับรองมาตรฐานสินค้าปศุสัตว์

หมายเหตุ

ห้ามวัดระยะจากแบบให้ยึดถือ

ตัวเลขที่ปรากฏในแบบเป็นหลัก

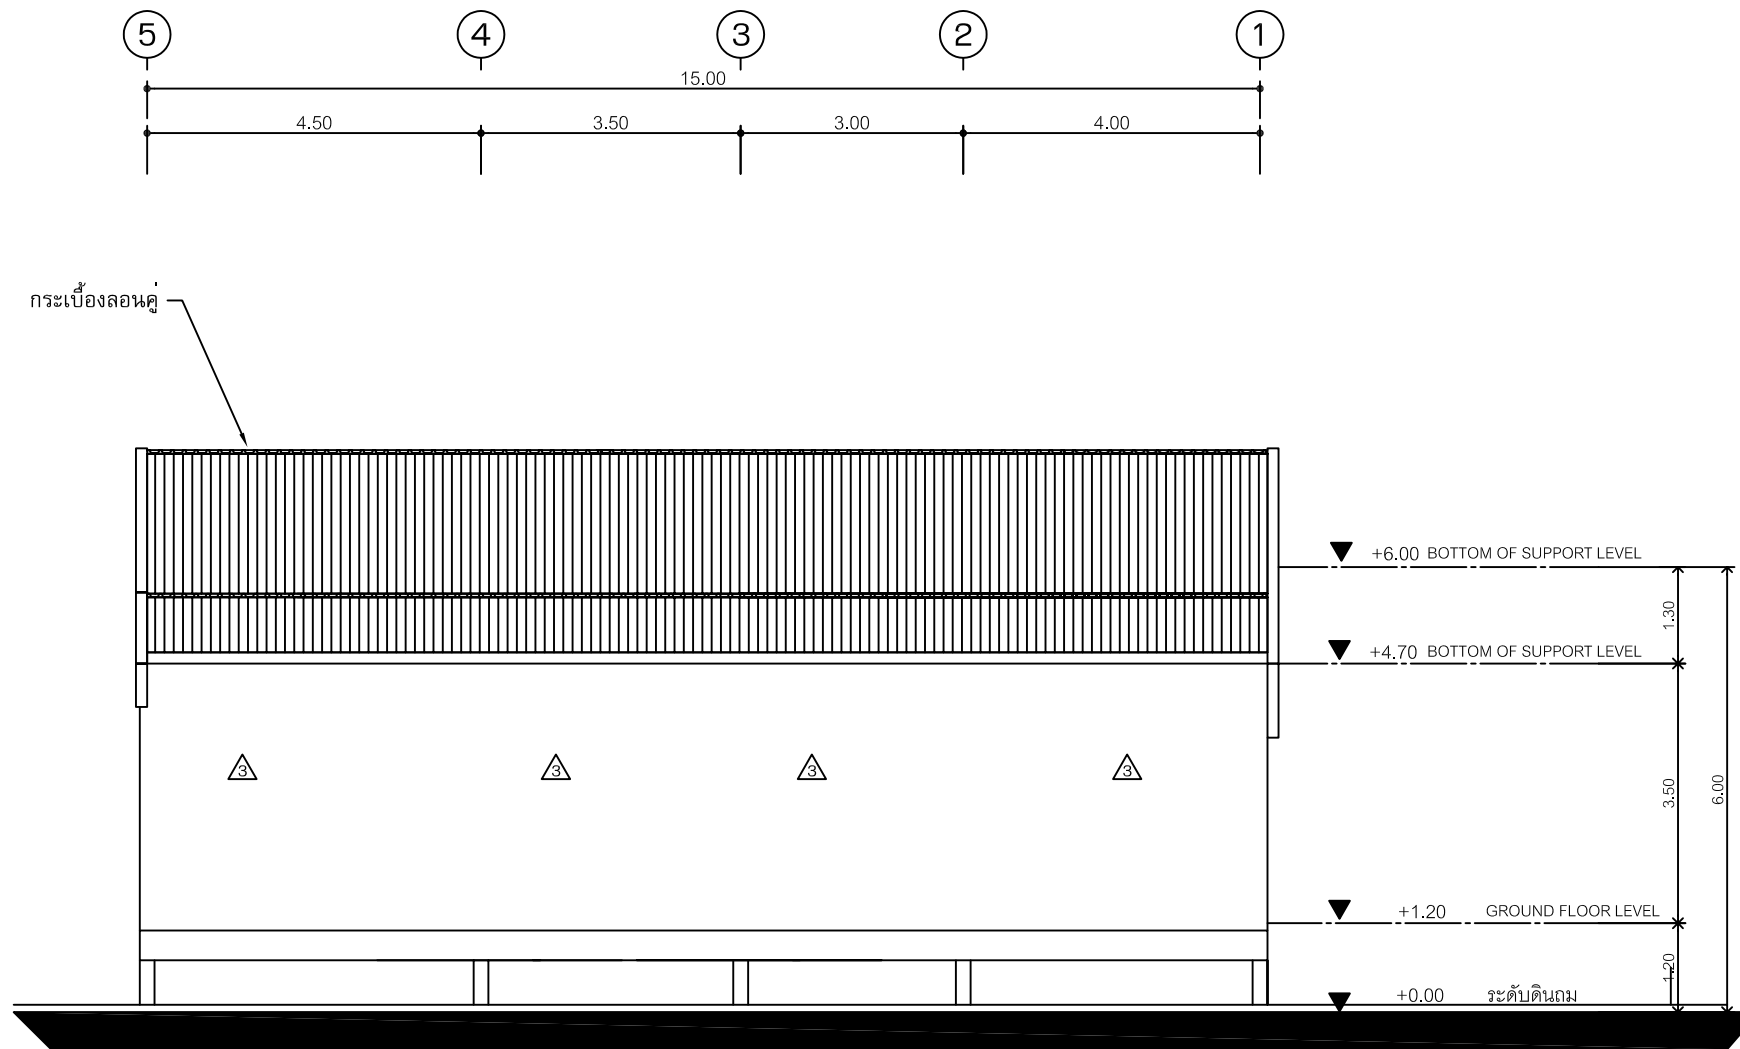

ฝ่ายก่อสร้างและบำรุงรักษา
สำนักงานเลขาธิการกรม
กระทรวงเกษตรและสหกรณ์

แบบก่อสร้าง

โรงฆ่าสุกรกำลังการผลิต 10 ตัว/วัน

มาตราส่วน 1 : 75

แสดง

รูปด้านโรงฆ่าสุกร

แบบเลขที่

01 / 2551

แผ่นที่

5 / 27

เขียน

ตรวจ

เห็นชอบ

อนุมัติ

ออกแบบโดย


ฝ่ายพัฒนาโรงฆ่าสัตว์ภายในประเทศ

สำนักพัฒนาระบบและรับรองมาตรฐานสินค้าปศุสัตว์

หมายเหตุ

ห้ามวัดระยะจากแบบให้ยึดถือ

ตัวเลขที่ปรากฏในแบบเป็นหลัก

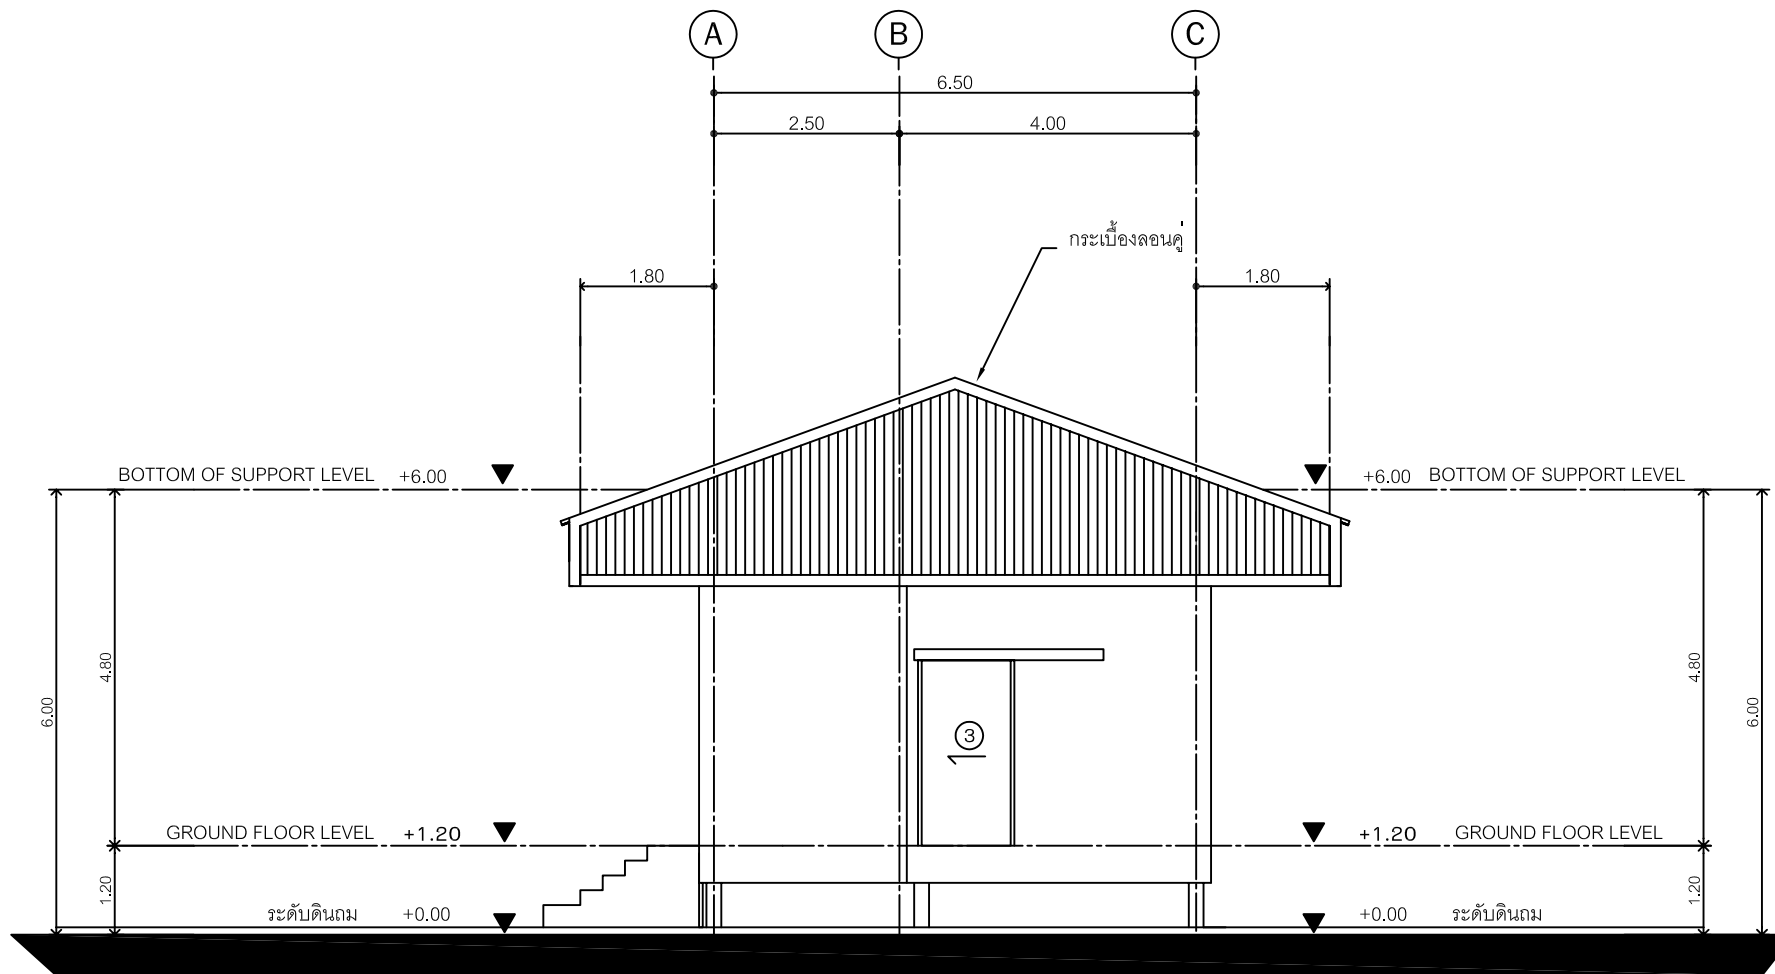

รูปด้าน D
 1 : 75



ฝ่ายก่อสร้างและบำรุงรักษา
 สำนักงานเลขาธิการกรม
 กระทรวงเกษตรและสหกรณ์

แบบก่อสร้าง

โรงฆ่าสุกรกำลังการผลิต 10 ตัว/วัน

มาตราส่วน 1 : 75

แสดง

รูปด้านโรงฆ่าสุกร

แบบเลขที่

01 / 2551

แผ่นที่

6 / 27

เขียน

ตรวจ

เห็นชอบ


อนุมัติ

ออกแบบโดย

ฝ่ายพัฒนาโรงฆ่าสัตว์ภายในประเทศ
 สำนักพัฒนาระบบและรับรองมาตรฐานสินค้าปศุสัตว์

หมายเหตุ

ห้ามวัดระยะจากแบบให้ยึดถือ
 ตัวเลขที่ปรากฏในแบบเป็นหลัก

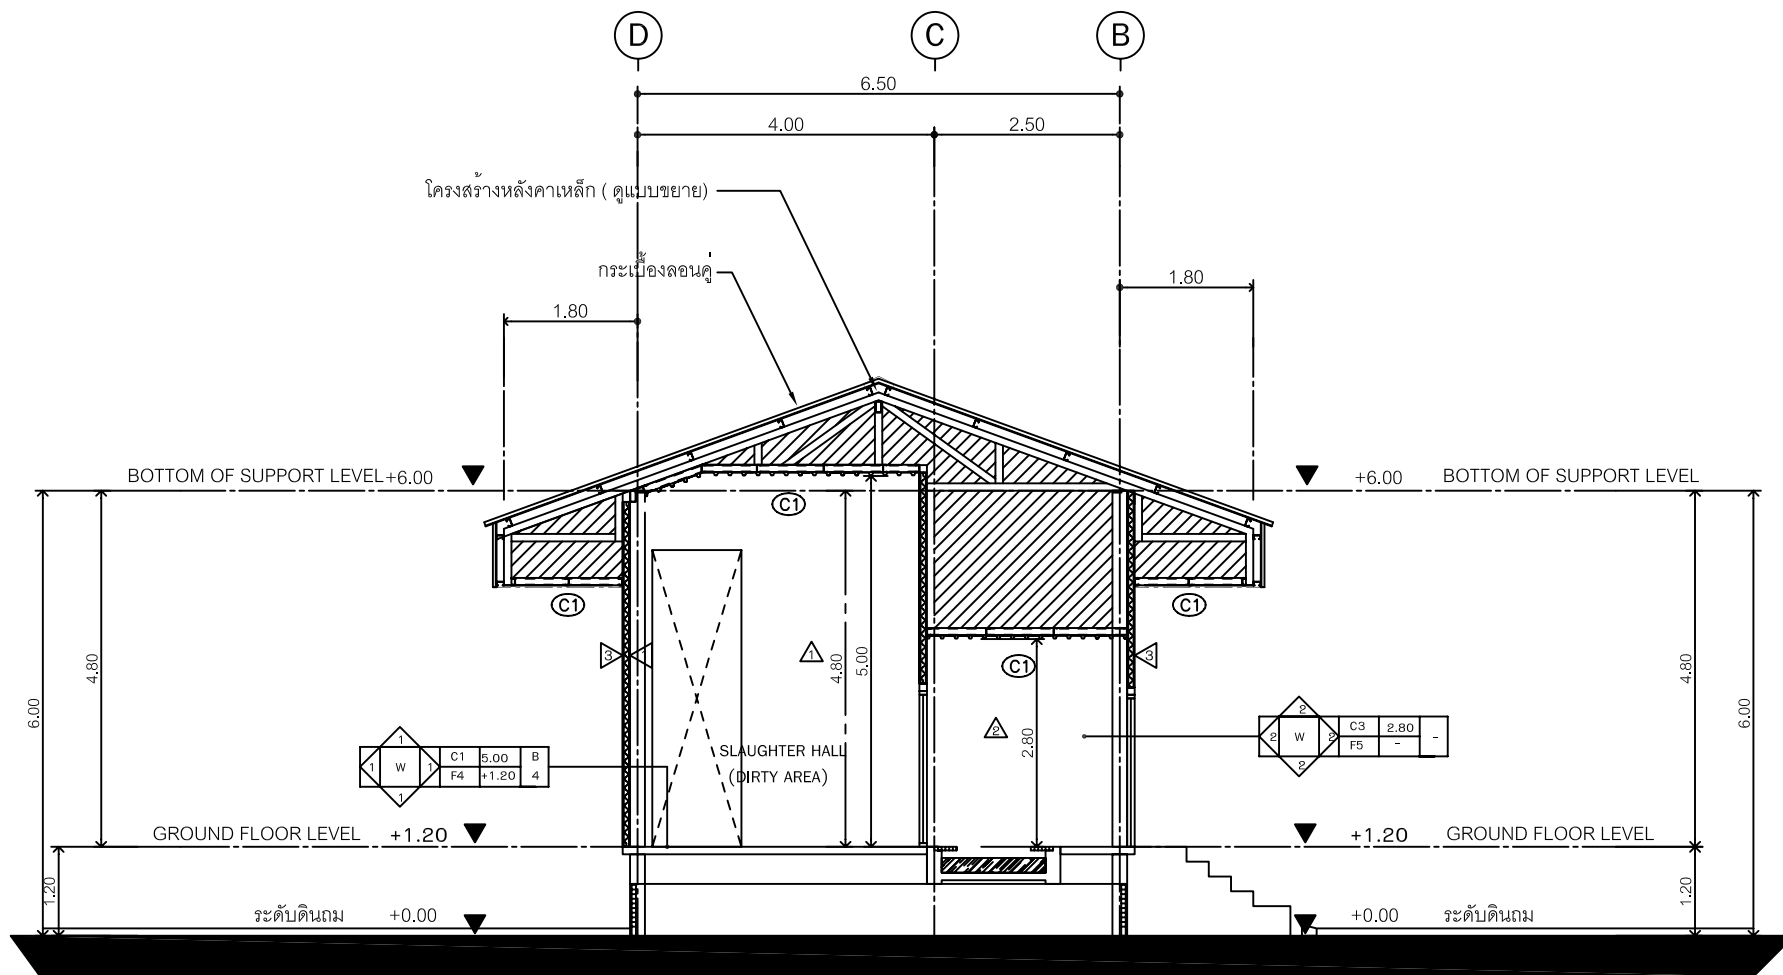

รูปตัด
มาตราส่วน 1 : 75



ฝ่ายก่อสร้างและบำรุงรักษา
สำนักงานเลขาธิการกรม
กรมปศุสัตว์
กระทรวงเกษตรและสหกรณ์

แบบก่อสร้าง

โรงฆ่าสุกรกำลังการผลิต 10 ตัว/วัน

มาตราส่วน 1 : 75

แสดง

รูปตัดโรงฆ่าสุกร

แบบเลขที่

แผ่นที่

01 / 2551

7 / 27

เขียน

ตรวจ

เห็นชอบ

อนุมัติ

ออกแบบโดย

ฝ่ายพัฒนาโรงฆ่าสัตว์ภายในประเทศ

สำนักพัฒนาระบบและรับรองมาตรฐานสินค้าปศุสัตว์

หมายเหตุ

ห้ามวัดระยะจากแบบให้ยึดถือ

ตัวเลขที่ปรากฏในแบบเป็นหลัก



ฝ่ายก่อสร้างและบำรุงรักษา
สำนักงานเลขาธิการกรม
กรมปศุสัตว์
กระทรวงเกษตรและสหกรณ์

แบบก่อสร้าง

โรงฆ่าสุกรกำลังการผลิต 10 ตัว/วัน

มาตราส่วน 1 : 75

แสดง

รูปตัดโรงฆ่าสุกร

แบบเลขที่ 01 / 2551

แผ่นที่ 8 / 27

เขียน

ตรวจ

เห็นชอบ


อนุมัติ

ออกแบบโดย

ฝ่ายพัฒนาโรงฆ่าสัตว์ภายในประเทศ
สำนักพัฒนาระบบและรับรองมาตรฐานสินค้าปศุสัตว์

หมายเหตุ


ห้ามวัดระยะจากแบบให้ยึดถือ
ตัวเลขที่ปรากฏในแบบเป็นหลัก

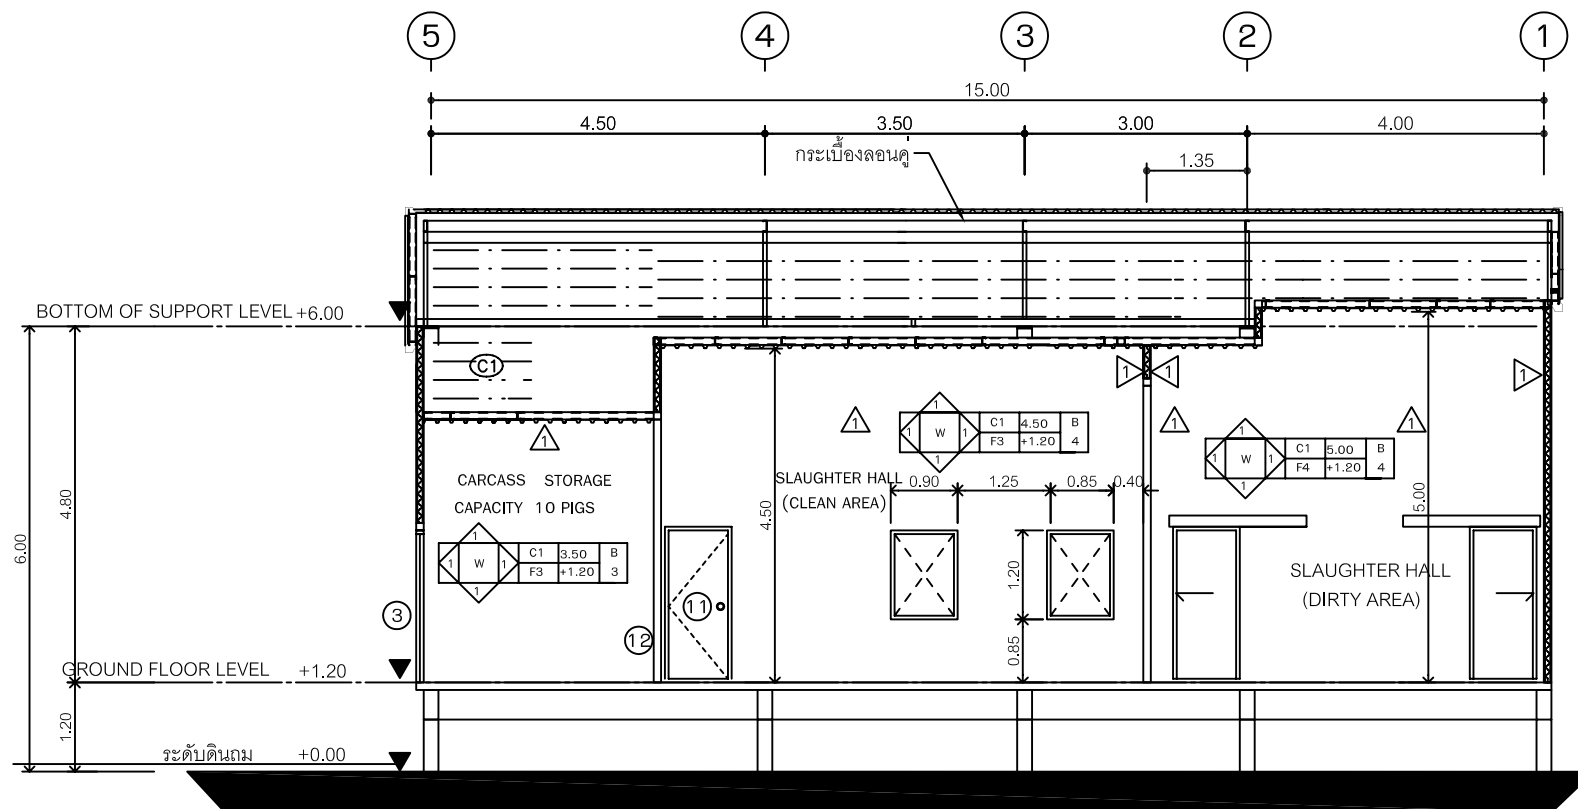


รูปตัด

มาตราส่วน 1 : 75


B

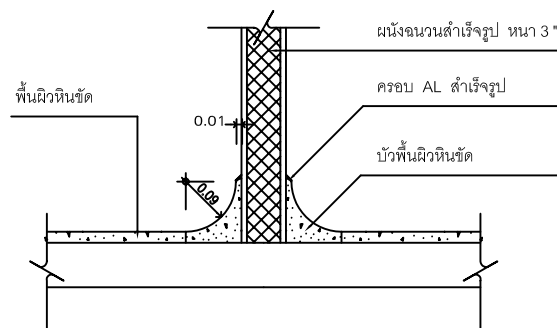


แบบขยายบัวหินขัด TYPE A
มาตราส่วน 1 : 10

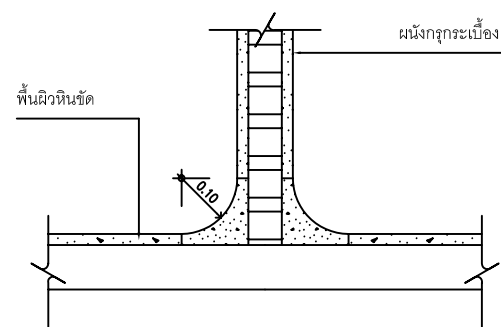


แบบขยายบัวหินขัด TYPE B
มาตราส่วน 1 : 10

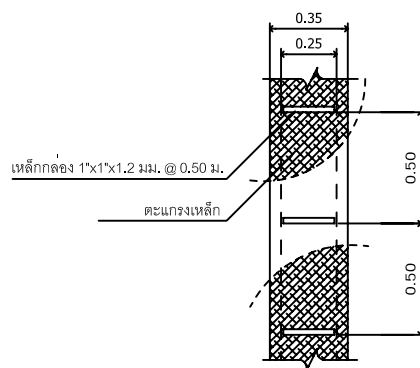

แปลน
มาตราส่วน 1 : 25

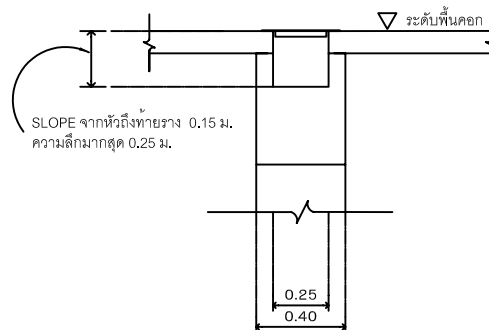

รูปตัดขยาย 1
มาตราส่วน 1 : 25

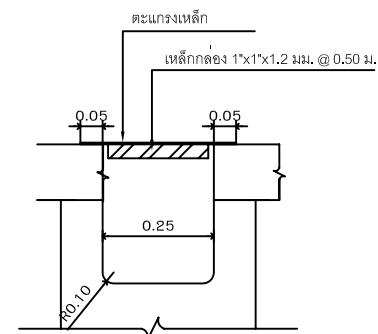

รูปตัดขยายรางระบายน้ำคอกพัก
มาตราส่วน 1 : 10



ฝ่ายก่อสร้างและบำรุงรักษา
สำนักงานเลขาธิการกรม
กรมปศุสัตว์
กระทรวงเกษตรและสหกรณ์

แบบก่อสร้าง

โรงฆ่าสุกรกำลังการผลิต 10 ตัว/วัน

มาตราส่วน 1 : 50

แสดง แบบขยายผนังเชิงบัวและ
รางระบายน้ำสำหรับคอกพัก

แบบเลขที่ 01 / 2551 แผ่นที่ 9 / 27

เขียน

ตรวจ

เห็นชอบ

อนุมัติ

ออกแบบโดย

ฝ่ายพัฒนาโรงฆ่าสัตว์ภายในประเทศ
สำนักพัฒนาระบบและรับรองมาตรฐานสินค้าปศุสัตว์

หมายเหตุ

ห้ามวัดระยะจากแบบให้ยึดถือ

ตัวเลขที่ปรากฏในแบบเป็นหลัก



ฝ่ายก่อสร้างและบำรุงรักษา
สำนักงานเลขาธิการกรม
กรมปศุสัตว์
กระทรวงเกษตรและสหกรณ์

แบบก่อสร้าง

โรงฆ่าสุกรกำลังการผลิต 10 ตัว/วัน

มาตราส่วน 1 : 75

แสดง
แปลนโครงสร้างคานโรงฆ่าสุกร

แบบเลขที่ 01 / 2551
แผ่นที่ 10 / 27

เขียน

ตรวจ

เห็นชอบ


อนุมัติ

ออกแบบโดย

ฝ่ายพัฒนาโรงฆ่าสัตว์ภายในประเทศ
สำนักพัฒนาระบบและรับรองมาตรฐานสินค้าปศุสัตว์

หมายเหตุ

ห้ามวัดระยะจากแบบให้ยึดถือ
ตัวเลขที่ปรากฏในแบบเป็นหลัก

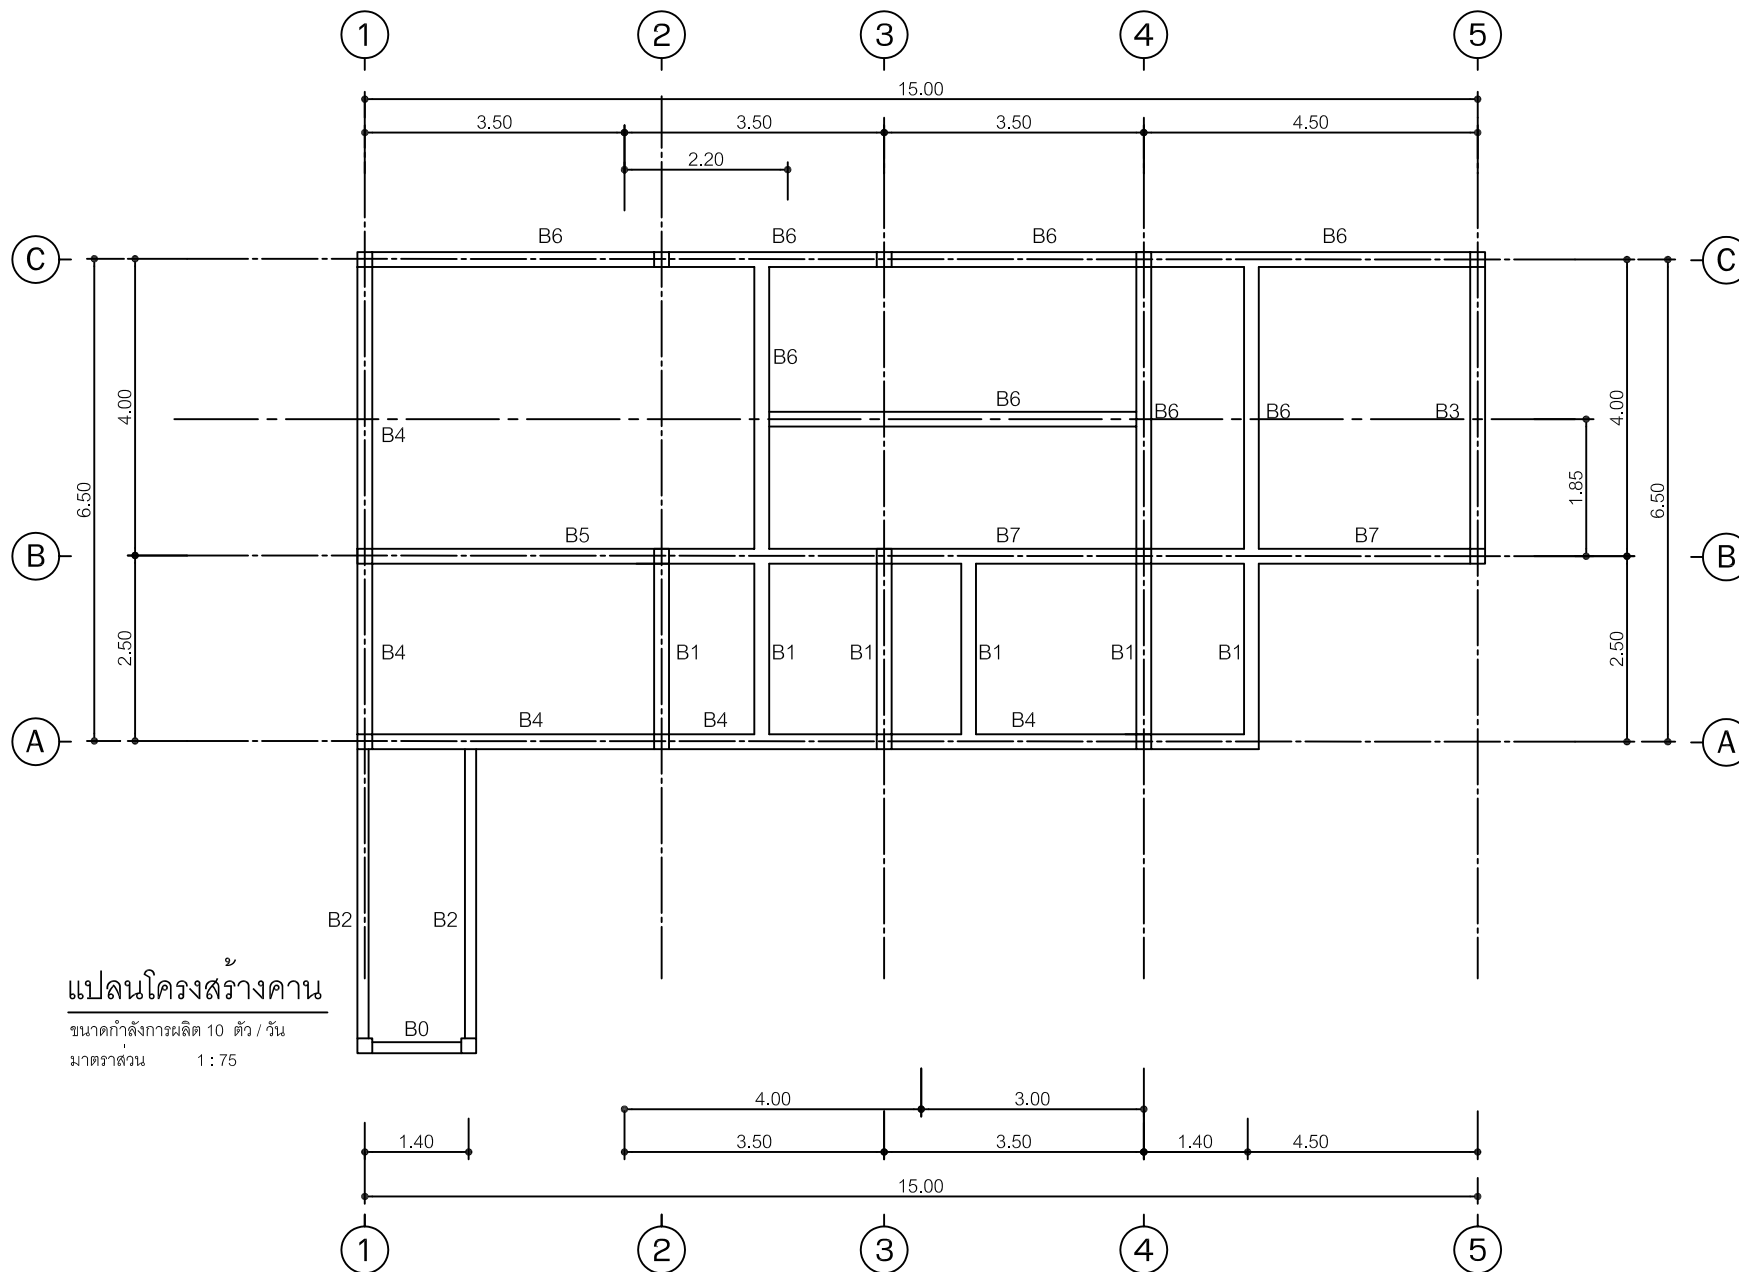

แปลนโครงสร้างคาน

ขนาดกำลังการผลิต 10 ตัว / วัน
มาตราส่วน 1 : 75



ฝ่ายก่อสร้างและบำรุงรักษา
สำนักงานเลขาธิการกรม
กระทรวงเกษตรและสหกรณ์

แบบก่อสร้าง

โรงฆ่าสุกรกำลังการผลิต 10 ตัว/วัน

มาตราส่วน 1 : 75

แสดง
แปลนโครงสร้างพื้นโรงฆ่าสุกร

แบบเลขที่ 01 / 2551
แผ่นที่ 11 / 27

เขียน

ตรวจ

เห็นชอบ


อนุมัติ

ออกแบบโดย

ฝ่ายพัฒนาโรงฆ่าสัตว์ภายในประเทศ
สำนักพัฒนาระบบและรับรองมาตรฐานสินค้าปศุสัตว์













หมายเหตุ

ห้ามวัดระยะจากแบบให้ยึดถือ
ตัวเลขที่ปรากฏในแบบเป็นหลัก

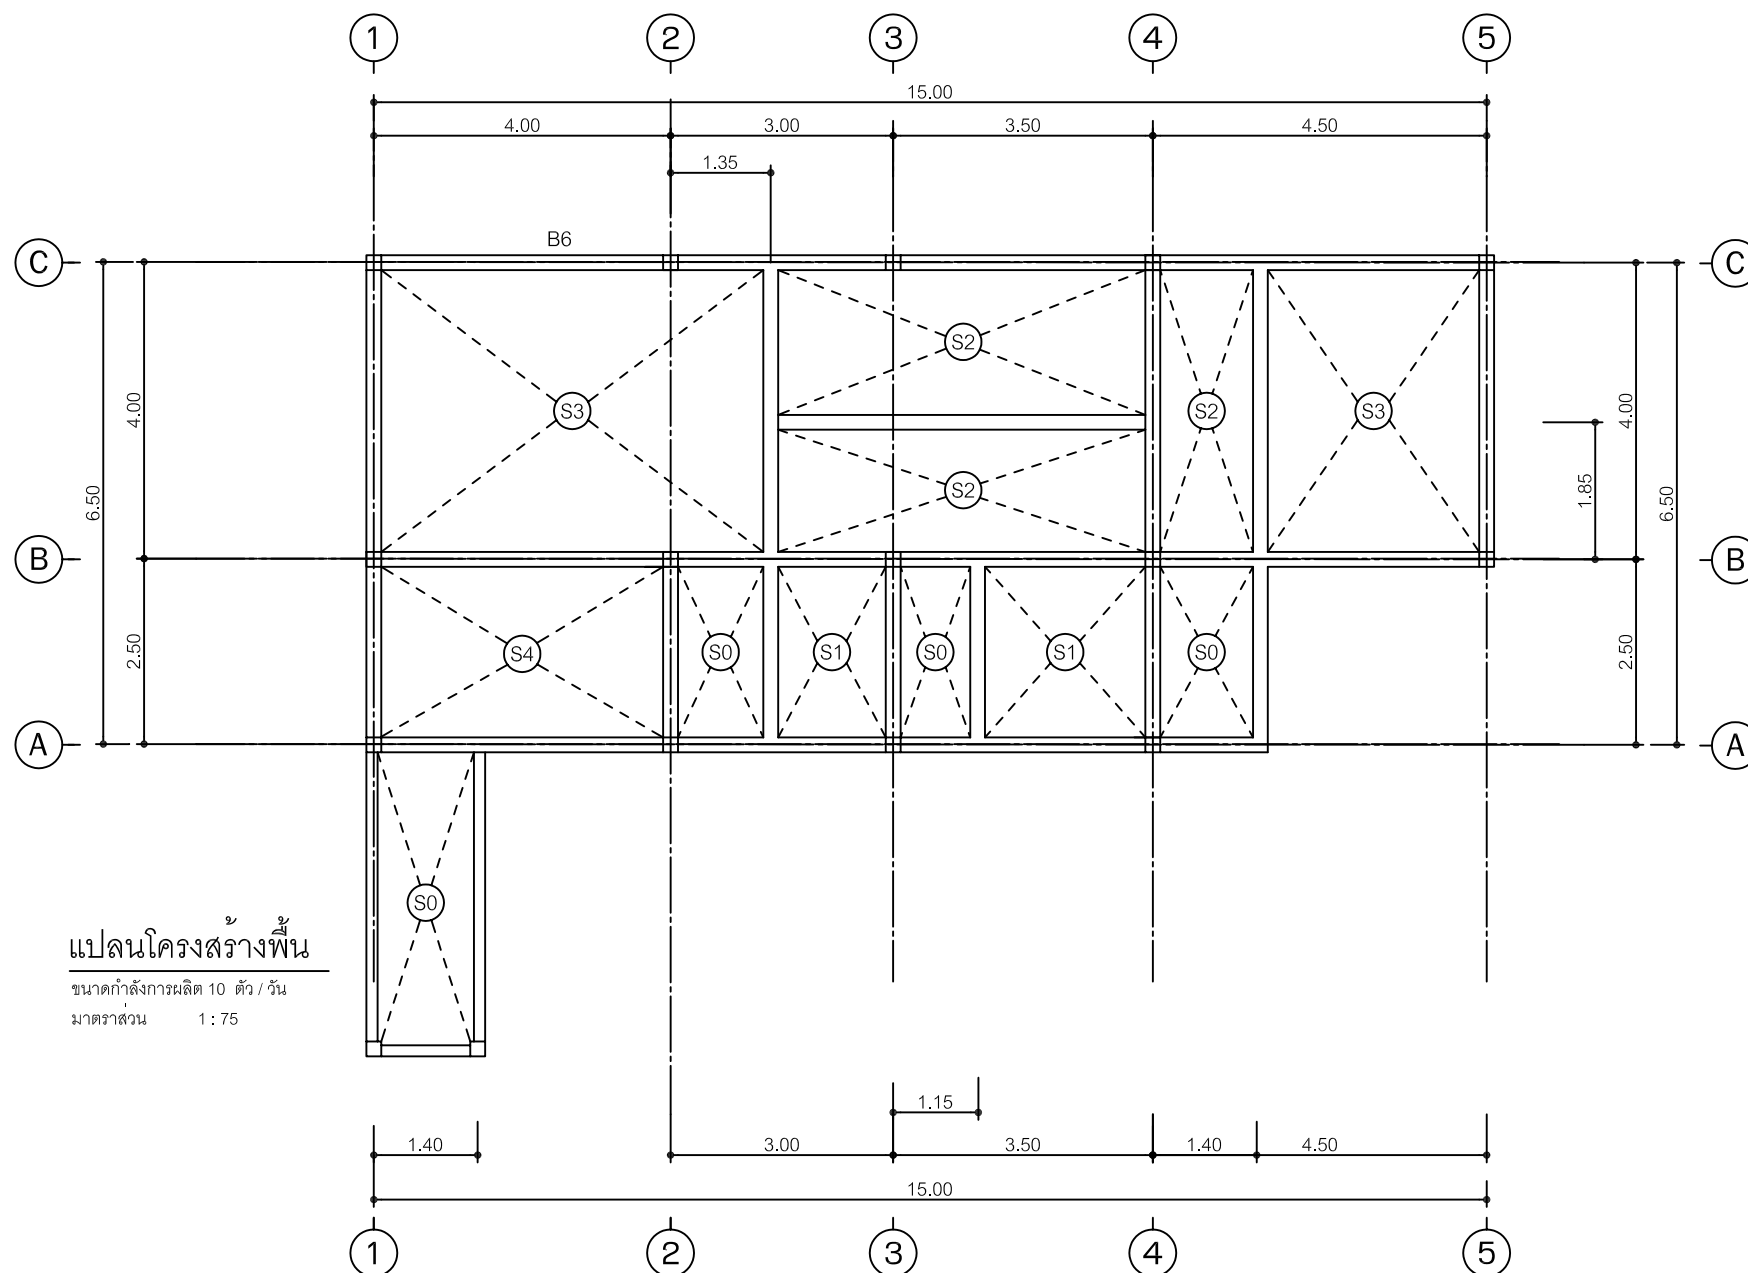

แปลนโครงสร้างพื้น

ขนาดกำลังการผลิต 10 ตัว / วัน
มาตราส่วน 1 : 75

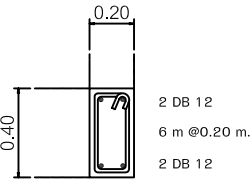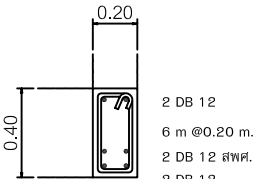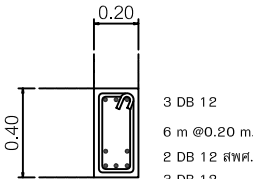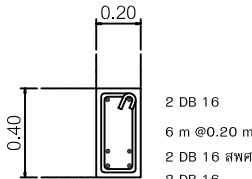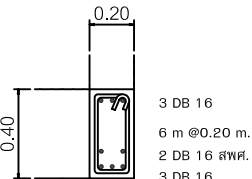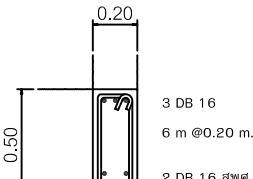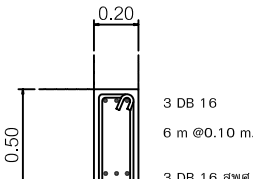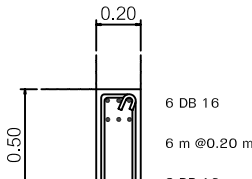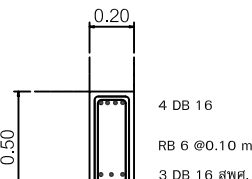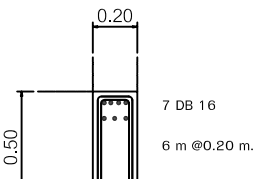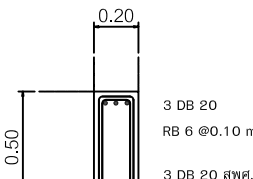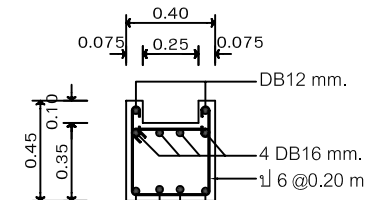			
B0	B1	B2	B3
			
B4	B5	B6	B6A
			
B7	B7A	B8	B9

๒
แบบโครงสร้างคาน
SCALE not scale



ฝ่ายก่อสร้างและบำรุงรักษา
สำนักงานเลขาธิการกรม
กระทรวงเกษตรและสหกรณ์

แบบก่อสร้าง

โรงฆ่าสุกรกำลังการผลิต 10 ตัว/วัน

มาตราส่วน 1 : 25

แสดง
แบบขยายโครงสร้างคาน

แบบเลขที่ 01 / 2551
แผ่นที่ 12 / 27

เขียน



ตรวจ

เห็นชอบ

อนุมัติ

ออกแบบโดย
ฝ่ายพัฒนาโรงฆ่าสัตว์ภายในประเทศ
สำนักพัฒนาระบบและรับรองมาตรฐานสินค้าปศุสัตว์

หมายเหตุ
ห้ามวัดระยะจากแบบให้ยึดถือ
ตัวเลขที่ปรากฏในแบบเป็นหลัก

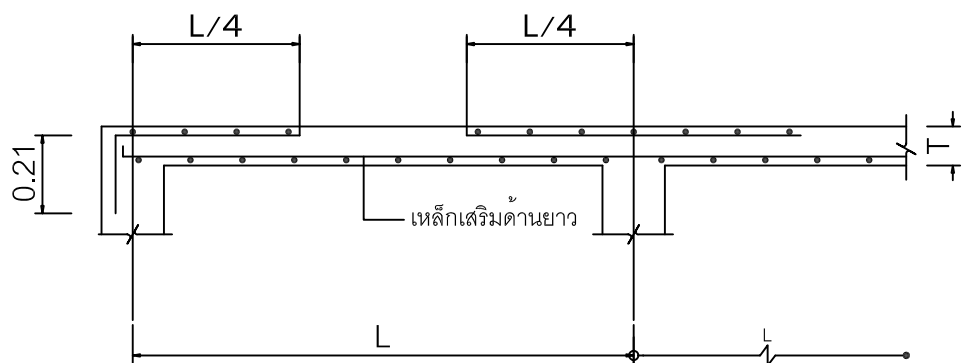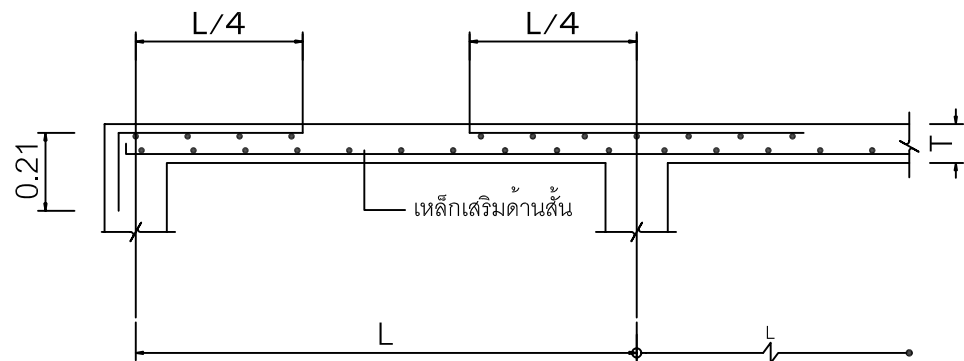

TYPICAL DETAIL OF SLAB

ลำดับ	ชนิดของพื้น	ความหนา	เหล็กเสริม	
			ทางสั้น	ทางยาว
1	S0	10	RB 6 @ 0.20	RB 6 @ 0.20
2	S1	10	RB 9 @ 0.25	RB 6 @ 0.20
3	S2	10	RB 9 @ 0.15	RB 9 @ 0.225
4	S3	12	RB 12 @ 0.15	RB 9 @ 0.225
5	S4	12	RB 12 @ 0.20	RB 9 @ 0.225
6	S5	12	RB 12 @ 0.20	RB 9 @ 0.25
7	GS	10	w / m 4 mm. @ 0.20 # m.	



ฝ่ายก่อสร้างและบำรุงรักษา
สำนักงานเลขานุการกรม
กระทรวงเกษตรและสหกรณ์

แบบก่อสร้าง

โรงฆ่าสุกรกำลังการผลิต 10 ตัว/วัน

มาตราส่วน 1 : 15

แสดง
แบบขยายโครงสร้างพื้น

แบบเลขที่ 01 / 2551
แผ่นที่ 13 / 27

เขียน

ตรวจ

เห็นชอบ

อนุมัติ

ออกแบบโดย
ฝ่ายพัฒนาโรงฆ่าสัตว์ภายในประเทศ
สำนักพัฒนาระบบและรับรองมาตรฐานสินค้าปศุสัตว์

หมายเหตุ

ห้ามวัดระยะจากแบบให้ยึดถือ
ตัวเลขที่ปรากฏในแบบเป็นหลัก



ฝ่ายก่อสร้างและบำรุงรักษา
สำนักงานเลขาธิการกรม
กระทรวงเกษตรและสหกรณ์

แบบก่อสร้าง

โรงฆ่าสุกรกำลังการผลิต 10 ตัว/วัน

มาตราส่วน 1 : 75

แสดง

แปลนโครงสร้างฐานรากโรงฆ่าสุกร

แบบเลขที่

01 / 2551

แผ่นที่

14 / 27

เขียน

ตรวจ

เห็นชอบ

อนุมัติ

ออกแบบโดย


ฝ่ายพัฒนาโรงฆ่าสัตว์ภายในประเทศ

สำนักพัฒนาระบบและรับรองมาตรฐานสินค้าปศุสัตว์

หมายเหตุ

ห้ามวัดระยะจากแบบให้ยึดถือ

ตัวเลขที่ปรากฏในแบบเป็นหลัก

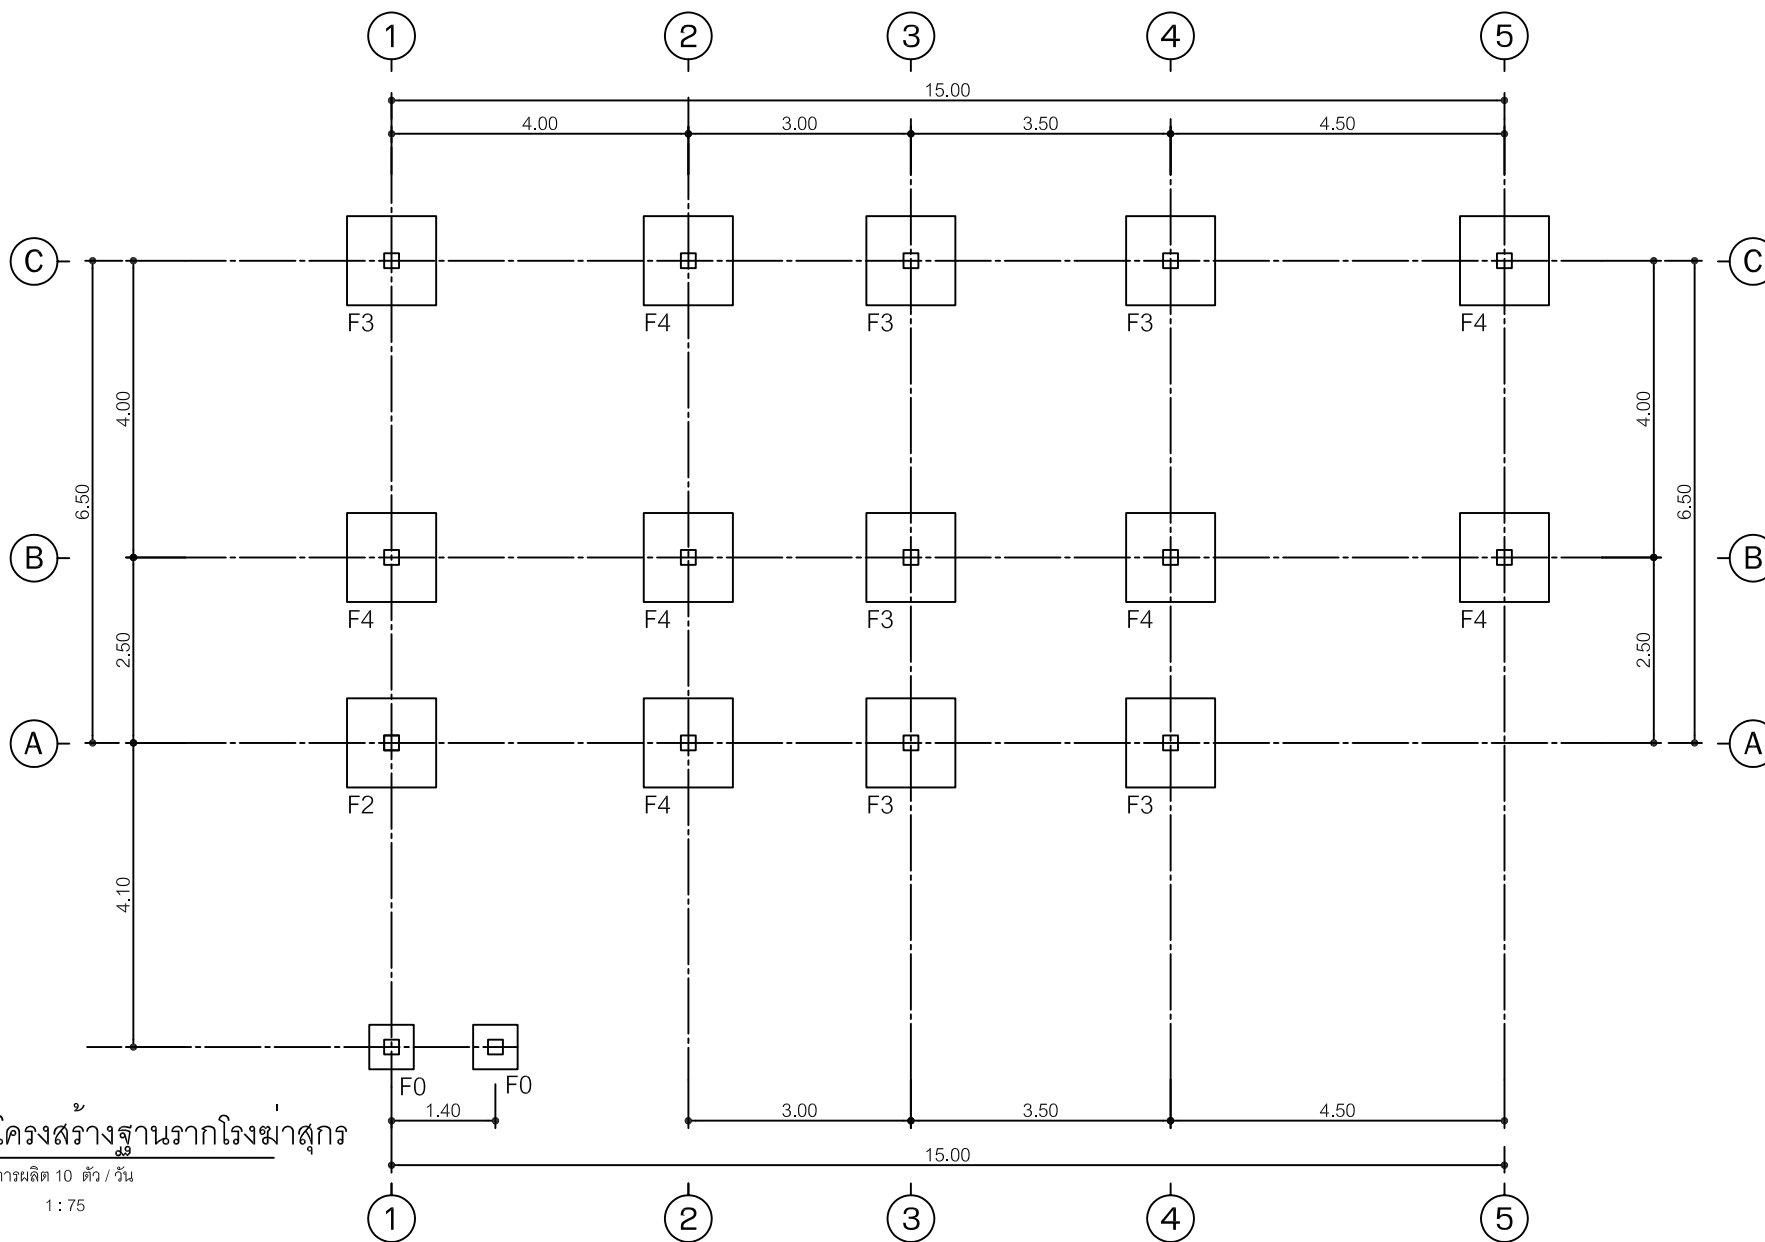



ฝ่ายก่อสร้างและบำรุงรักษา
สำนักงานเลขาธิการกรม
กระทรวงเกษตรและสหกรณ์

แบบก่อสร้าง

โรงฆ่าสุกรกำลังการผลิต 10 ตัว/วัน

มาตราส่วน 1 : 50

แสดง

แบบขยายประตู

แบบเลขที่

01 / 2551

แผ่นที่

15 / 27

เขียน

ตรวจ

เห็นชอบ

อนุมัติ


ออกแบบโดย

ฝ่ายพัฒนาโรงฆ่าสัตว์ภายในประเทศ
สำนักพัฒนาระบบและรับรองมาตรฐานสินค้าปศุสัตว์

หมายเหตุ

ห้ามวัดระยะจากแบบให้ยึดถือ

ตัวเลขที่ปรากฏในแบบเป็นหลัก

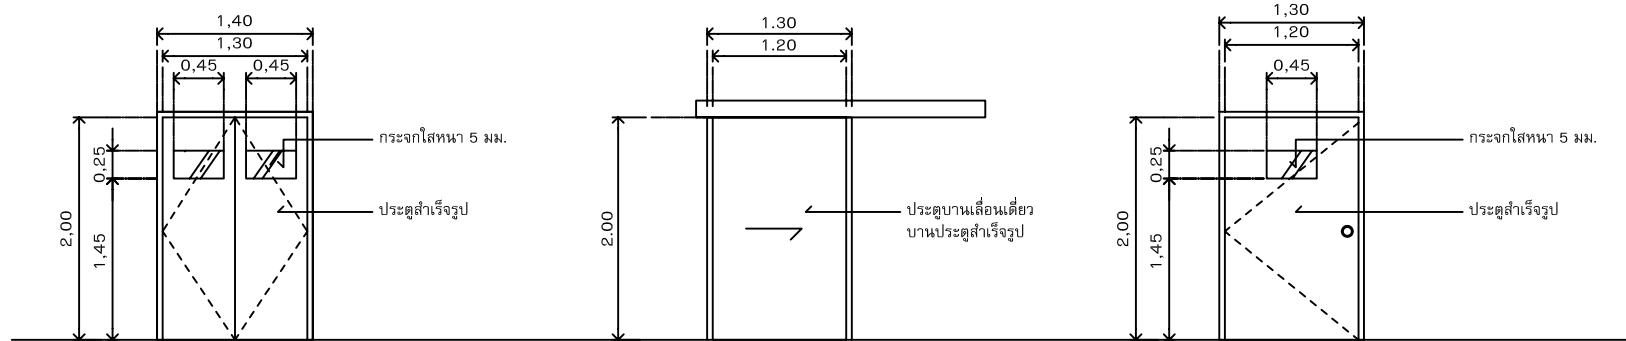

1


ประตูบานเปิดคู่

2

ประตูบานเลื่อน

3

ประตูบานเปิดเดี่ยว

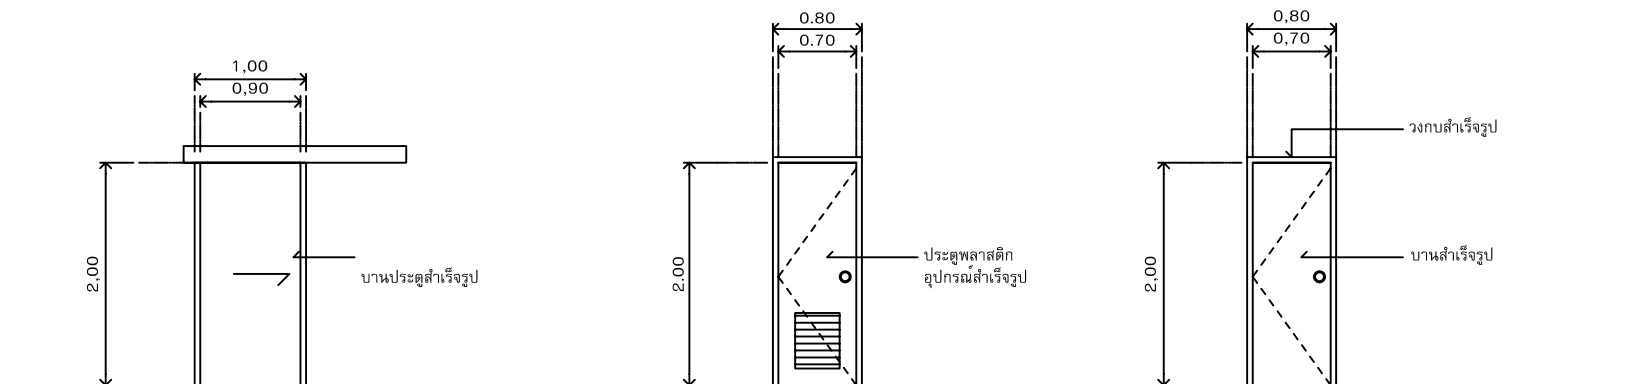

4

ประตูบานเลื่อน

5

ประตูบานเปิดเดี่ยว

6

ประตูบานเปิดเดี่ยว

แบบขยายประตู - หน้าตา

มาตราส่วน

1 : 50



ฝ่ายก่อสร้างและบำรุงรักษา
สำนักงานเลขาธิการกรม
กระทรวงเกษตรและสหกรณ์

แบบก่อสร้าง

โรงฆ่าสุกรกำลังการผลิต 10 ตัว/วัน

มาตราส่วน 1 : 50

แสดง

แบบขยายประตู-หน้าต่าง

แบบเลขที่

01 / 2551

แผ่นที่

16 / 27

เขียน

ตรวจ

เห็นชอบ

อนุมัติ

ออกแบบโดย


ฝ่ายพัฒนาโรงฆ่าสัตว์ภายในประเทศ

สำนักพัฒนาระบบและรับรองมาตรฐานสินค้าปศุสัตว์

หมายเหตุ

ห้ามวัดระยะจากแบบให้ยึดถือ

ตัวเลขที่ปรากฏในแบบเป็นหลัก

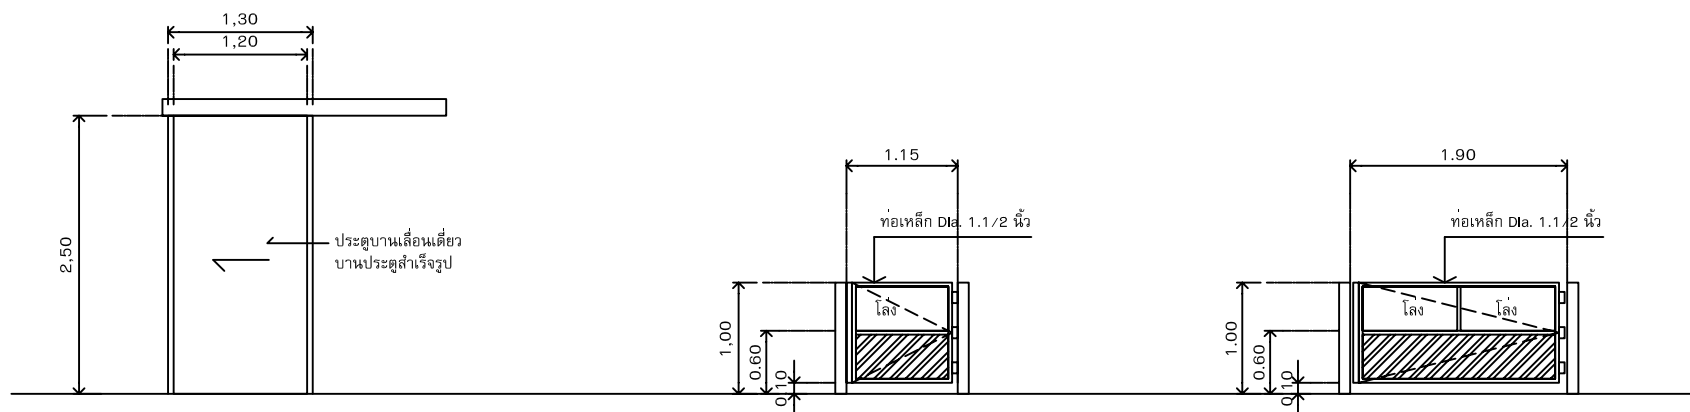

7


ประตูบานเลื่อน

8

ประตูคอกพักบานเปิดเดี่ยว

9

ประตูคอกพักบานเปิดเดี่ยว

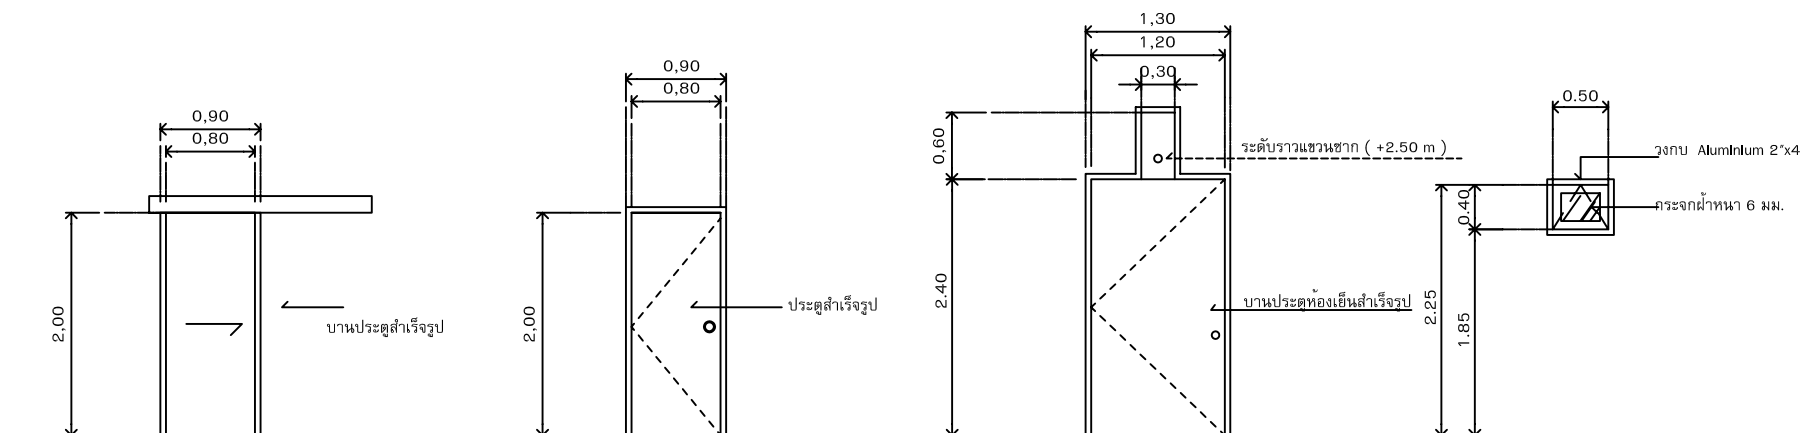

10

ประตูบานเลื่อน

11

ประตูบานเปิดเดี่ยว

12

ประตูบานเดี่ยว


1

หน้าต่างบานกระทุ้ง

แบบขยายประตู - หน้าต่าง

มาตราส่วน

1 : 50

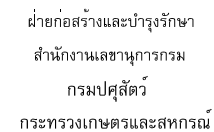

มาตราส่วน 1 : 50

แสดง
แปลนขยายห้องน้ำ

แบบเลขที่	แผ่นที่
01 / 2551	17 / 27

เขียน

๓๕๖๖

เห็นชอบ

อนุมัติ

ออกแบบโดย
ฝ่ายพัฒนาโรงฆ่าสัตว์ภายในประเทศ
สำหรับพัฒนาระบบและรับรองมาตรฐานสินค้าปศุสัตว์

หมายเหตุ

ห้ามวัดระยะจากแบบให้ยึดถือ


ตัวเลขที่ปรากฏในแบบเป็นหลัก



มาตราส่วน

1 : 50

มาตรฐานการติดตั้งสุขภัณฑ์

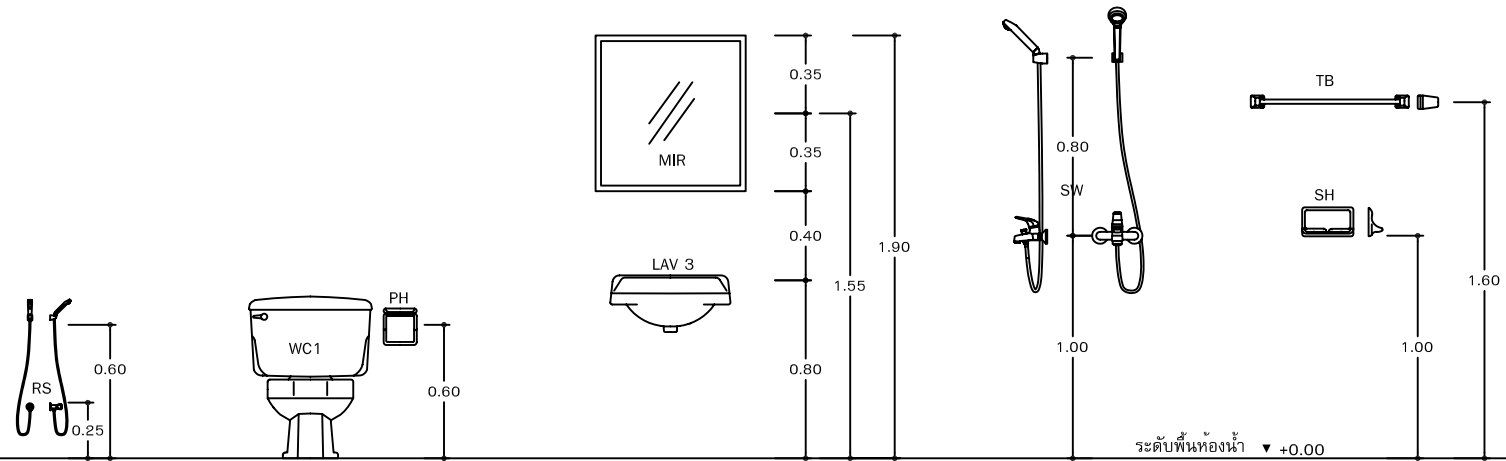

หมายเหตุ : ขนาดของท่อและการเดินท่อต่างๆ รวมทั้งการติดตั้งสุขภัณฑ์ให้ถือตาม SPEC ของแบบสุขาภิบาลเป็นหลัก

รายการสุขภัณฑ์

สัญลักษณ์	รายการ	ผลิตภัณฑ์	รุ่น	สี	หมายเหตุ / อุปกรณ์ประกอบการติดตั้ง
WC1	ชักโครกนั่งราบ ชนิดหมอน้ำ	AMERICAN STANDARD / COTTO	ระบุภายหลัง	-	ระบุภายหลัง
WC2	โถส้วมนั่งยอง ชนิดหมอน้ำ	AMERICAN STANDARD / COTTO	ระบุภายหลัง	-	ระบุภายหลัง
LAV1	อ่างล้างหน้า ชนิดฝักเคาน์เตอร์ + ก๊อกน้ำชนิดก้านโยก	AMERICAN STANDARD / COTTO	ระบุภายหลัง	-	สายน้ำดี :A-800 , SV:A-4400 , V:A-1400
LAV2	อ่างล้างหน้า ชนิดแขวนติดผนังพร้อมขาตั้ง	AMERICAN STANDARD / COTTO	ระบุภายหลัง	-	สายน้ำดี :A-800 , SV:A-4400 , V:A-1400
LAV3	อ่างล้างหน้า ชนิดแขวนติดผนัง	AMERICAN STANDARD / COTTO	ระบุภายหลัง	-	สายน้ำดี :A-800 , SV:A-4400 , V:A-1400
UR	โถปัสสาวะชาย	AMERICAN STANDARD / COTTO	ระบุภายหลัง	-	
MIR	กระจกเงา	AMERICAN STANDARD / COTTO	ระบุภายหลัง	-	
SW	ฝักบัวอาบน้ำ ชนิดสายออน	AMERICAN STANDARD / COTTO	ระบุภายหลัง	-	V:A-7002B , SH:TF-9000 , TB:TF-9085
SH	ที่วางสบู่	AMERICAN STANDARD / COTTO	ระบุภายหลัง	-	
PH	ที่ใส่กระดาษชำระ	AMERICAN STANDARD / COTTO	ระบุภายหลัง	-	
TB	ราวแขวนผ้า	AMERICAN STANDARD / COTTO	ระบุภายหลัง	-	
RS	สายออนชำระ	AMERICAN STANDARD / COTTO	ระบุภายหลัง	-	SV:A-4400
FD	ตะแกรงระบายน้ำที่พื้น	AMERICAN STANDARD / COTTO	ระบุภายหลัง	-	พร้อมที่ดักกลิ่น
FAU	ก๊อกน้ำ	AMERICAN STANDARD / COTTO	ระบุภายหลัง	-	
					FV : FLUSH VALVE SV : STOPPED VALVE V : VALVE



ฝ่ายก่อสร้างและบำรุงรักษา
สำนักงานเลขาธิการกรม
กระทรวงเกษตรและสหกรณ์

แบบก่อสร้าง
โรงฆ่าสุกรกำลังการผลิต 10 ตัว/วัน

มาตราส่วน 1 : 25

แสดง
มาตรฐานการติดตั้งสุขภัณฑ์

แบบเลขที่ 01 / 2551
แผ่นที่ 18 / 27

เขียน


ตรวจ

เห็นชอบ

อนุมัติ


ออกแบบโดย
ฝ่ายพัฒนาโรงฆ่าสัตว์ภายในประเทศ
สำนักพัฒนาระบบและรับรองมาตรฐานสินค้าปศุสัตว์

หมายเหตุ
ห้ามวัดระยะจากแบบให้ยึดถือ
ตัวเลขที่ปรากฏในแบบเป็นหลัก

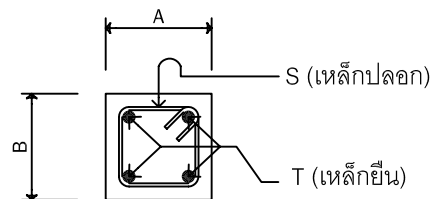

TYPICAL DETAIL OF COLUMN

ลำดับ	เสาและตอม่อ	A x B (cm.)	T	S
1	ตอม่อสำหรับ F0 - F3	20x20	4-DB12	RB6@0.20
2	ตอม่อสำหรับ F4	20x20	4-DB16	RB6@0.20
3	เสารับหลังคาทุกชั้น	20x20	4-DB12	RB6@0.20

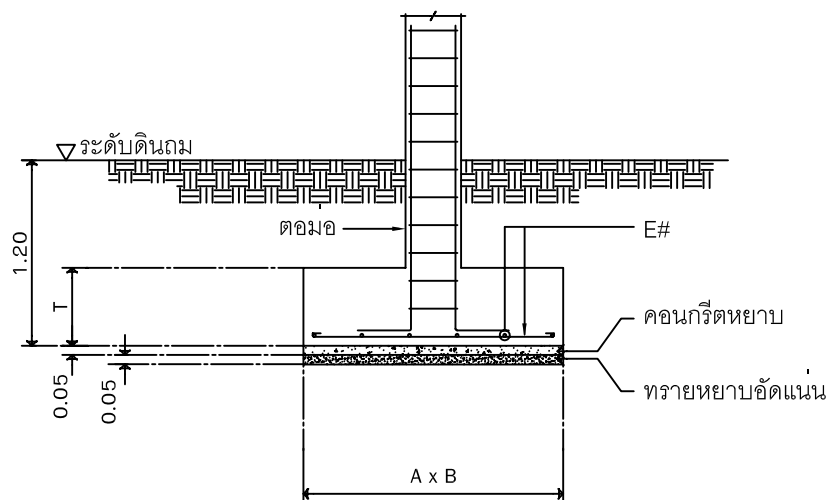

TYPICAL DETAIL OF FOOTING

ลำดับ	ฐานราก	A x B (m.)	T (m.)	E#
1	F0	0.60x0.60	0.150	5-DB12 mm.#
2	F1	0.80x0.80	0.20	6-DB12 mm.#
3	F2	1.00x1.00	0.20	8-DB12 mm.#
4	F3	1.20x1.20	0.25	9-DB12 mm.#
5	F4	1.20x1.20	0.25	12-DB12 mm.#



ฝ่ายก่อสร้างและบำรุงรักษา
สำนักงานเลขาธิการกรม
กระทรวงเกษตรและสหกรณ์

แบบก่อสร้าง

โรงฆ่าสุกรกำลังการผลิต 10 ตัว/วัน

มาตราส่วน 1 : 100

แสดง

แบบขยายโครงสร้าง

แบบเลขที่

01 / 2551

แผ่นที่

19 / 27

เขียน

ตรวจ

เห็นชอบ

อนุมัติ




ออกแบบโดย

ฝ่ายพัฒนาโรงฆ่าสัตว์ภายในประเทศ
สำนักพัฒนาระบบและรับรองมาตรฐานสินค้าปศุสัตว์

หมายเหตุ

ห้ามวัดระยะจากแบบให้ยึดถือ

ตัวเลขที่ปรากฏในแบบเป็นหลัก

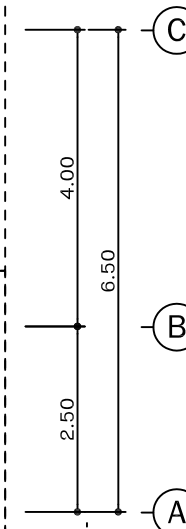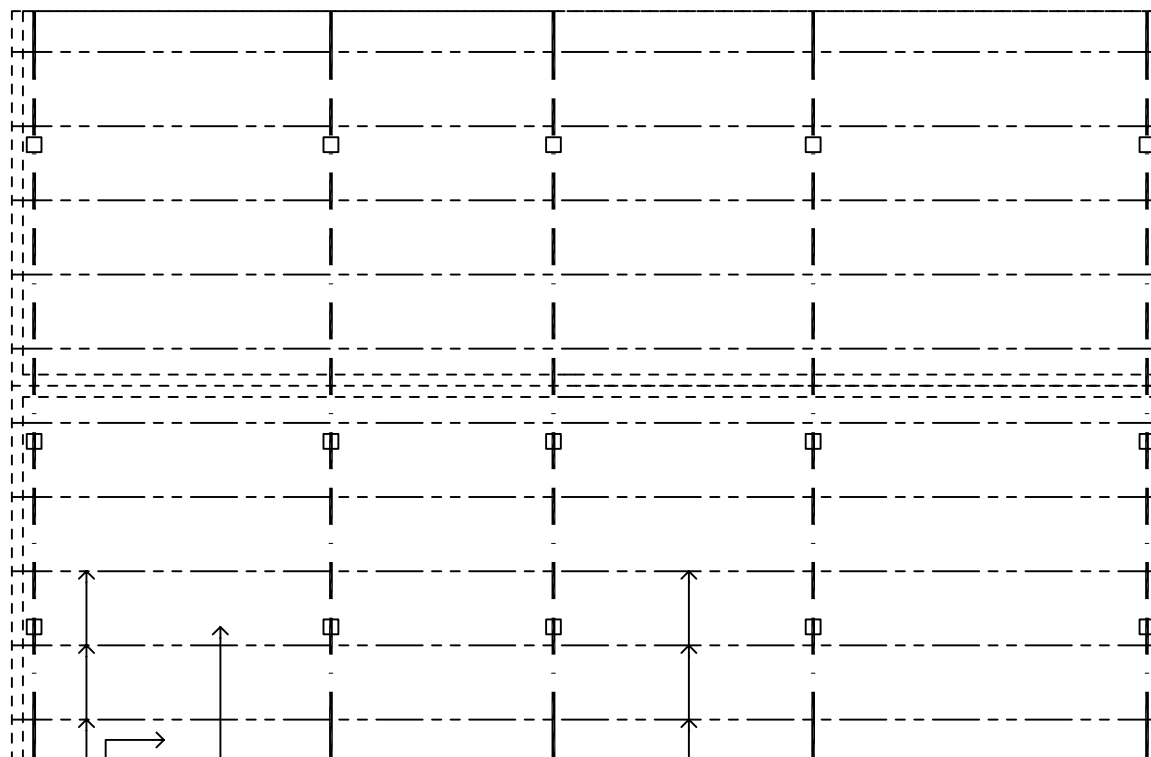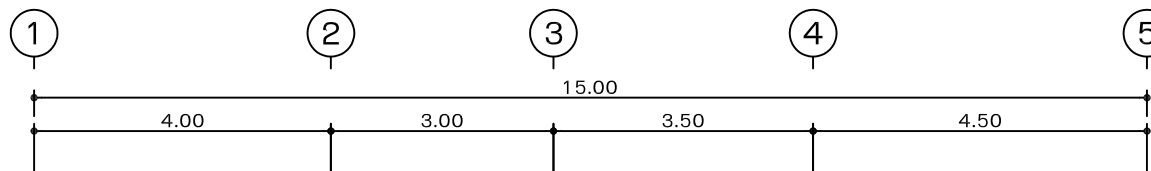

แปเหล็ก : C-100x50x20x2.3 mm. @1.00 m.
 ใสเหล็ก : [/]-100x50x2.3 mm.
 ันันเหล็ก : [/]-100x50x2.3 mm.
 แปเหล็ก : C-100x50x20x2.3 mm. @1.00 m.


























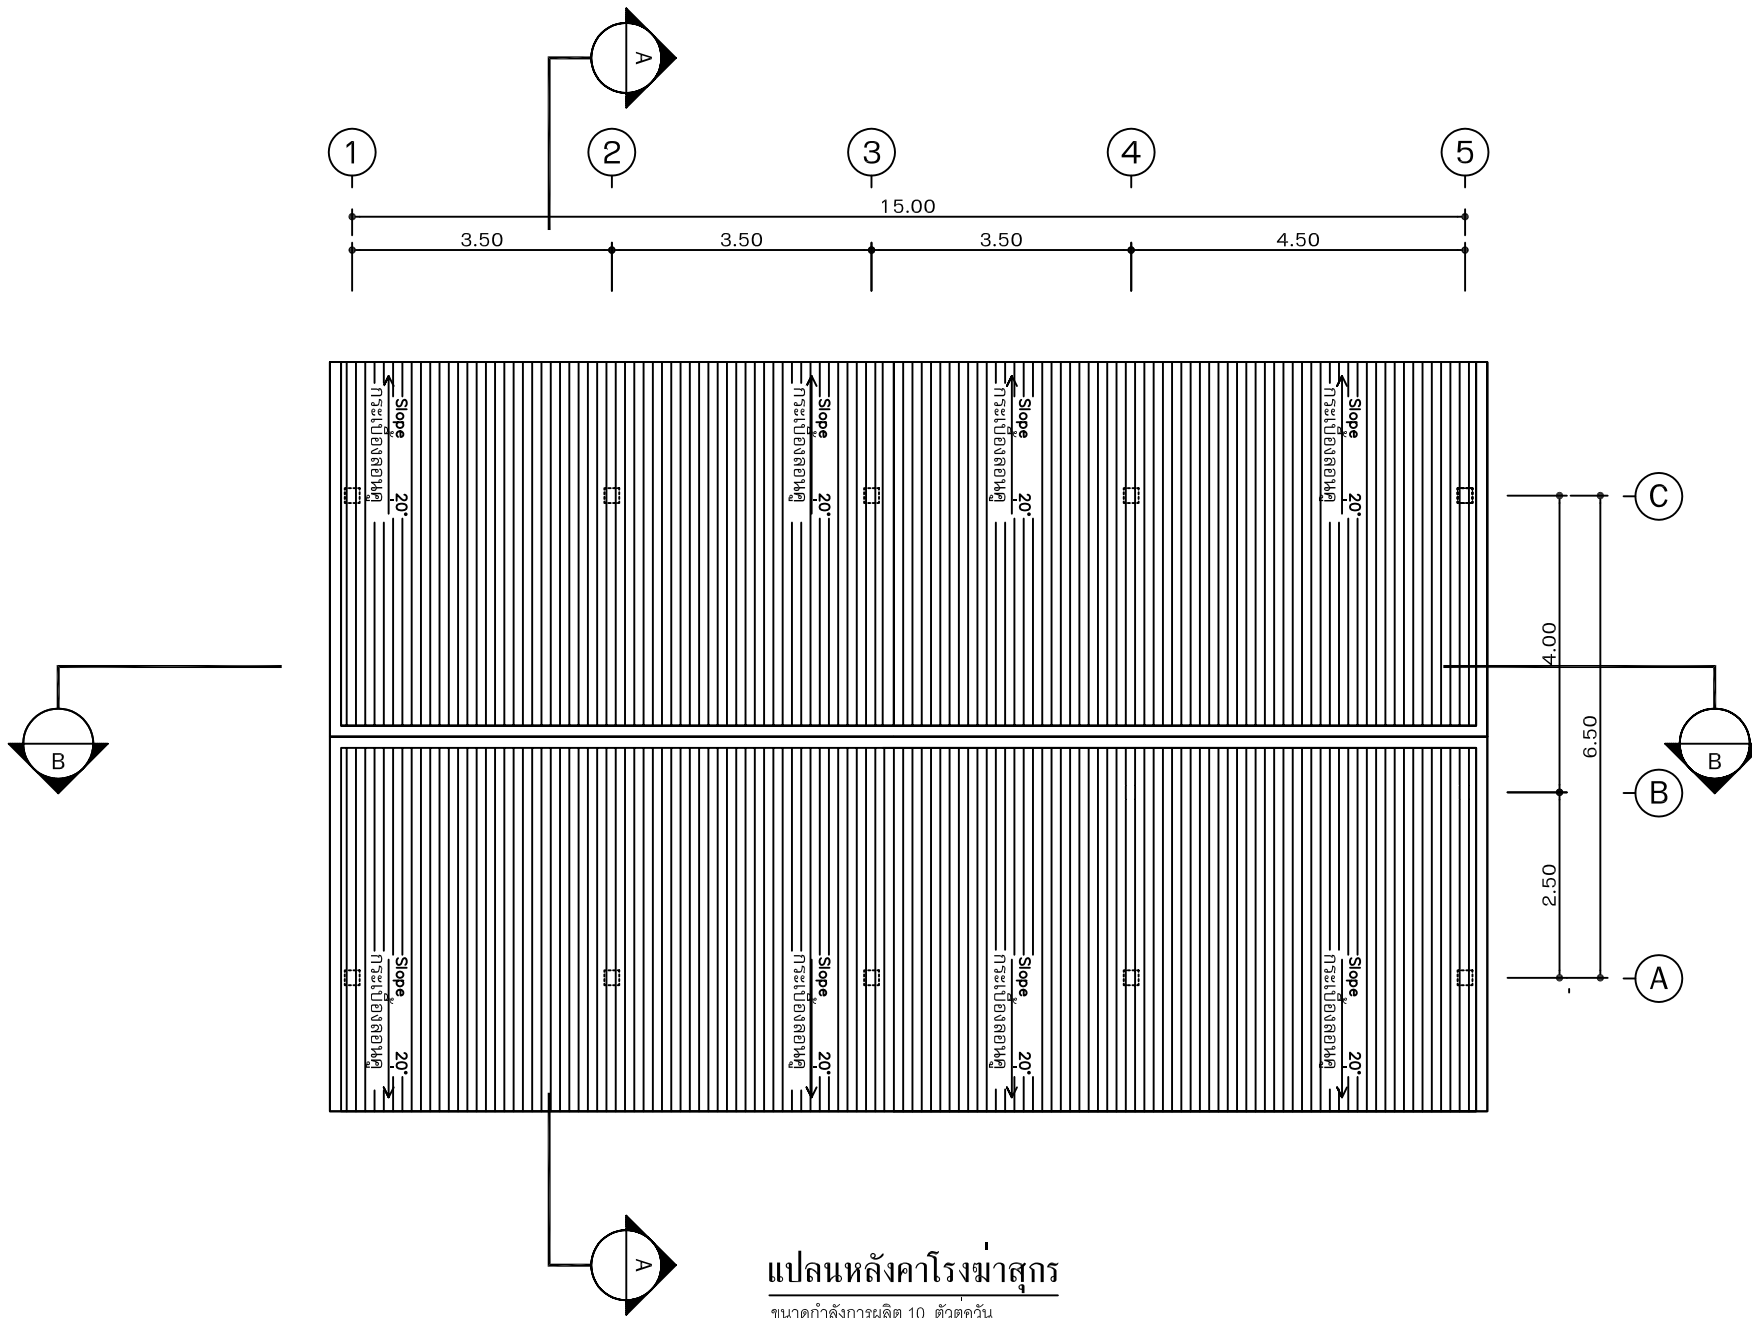

ฝ่ายก่อสร้างและบำรุงรักษา
สำนักงานเลขาธิการกรม
กรมปศุสัตว์
กระทรวงเกษตรและสหกรณ์

แบบก่อสร้าง

โรงฆ่าสุกรกำลังการผลิต 10 ตัว/วัน

มาตราส่วน 1 : 75

แสดง

แปลนหลังคาโรงฆ่าสุกร

แบบเลขที่

01 / 2551

แผ่นที่

21 / 27

เขียน

ตรวจ

เห็นชอบ

อนุมัติ

ออกแบบโดย

ฝ่ายพัฒนาโรงฆ่าสัตว์ภายในประเทศ
สำนักพัฒนาระบบและรับรองมาตรฐานสินค้าปศุสัตว์

หมายเหตุ

ห้ามวัดระยะจากแบบให้ยึดถือ
ตัวเลขที่ปรากฏในแบบเป็นหลัก



ฝ่ายก่อสร้างและบำรุงรักษา
สำนักงานเลขาธิการกรม
กระทรวงเกษตรและสหกรณ์

แบบก่อสร้าง

โรงฆ่าสุกรกำลังการผลิต 10 ตัว/วัน

มาตราส่วน 1 : 50

แสดง

รูปตัด Truss

แบบเลขที่

01 / 2551

แผ่นที่

22 / 27

เขียน

ตรวจ

เห็นชอบ

อนุมัติ


ออกแบบโดย

ฝ่ายพัฒนาโรงฆ่าสัตว์ภายในประเทศ
สำนักพัฒนาระบบและรับรองมาตรฐานสินค้าปศุสัตว์

หมายเหตุ


ห้ามวัดระยะจากแบบให้ยึดถือ

ตัวเลขที่ปรากฏในแบบเป็นหลัก

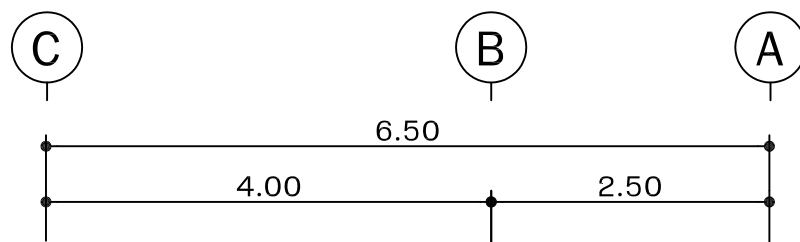


Upper & Lower : [/-]100x50x2.3 mm. PURLIN : C-100x50x20x2.3 mm. @1.00 m.

Stud & Lattice : [/-]50x50x2.3 mm.

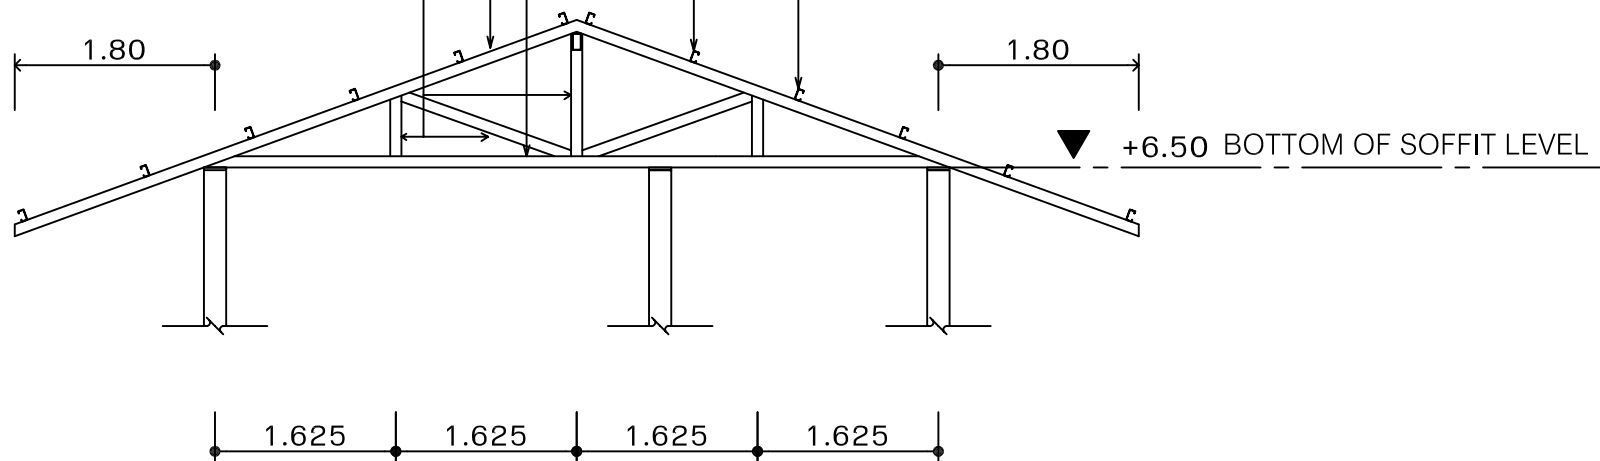

รูปตัด "Truss"

มาตราส่วน 1 : 50

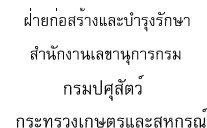

โรงฆ่าสกรกำลังการผลิต 10 ตัว/วัน

แสดง
แปลนพื้นโรงฆ่าสุกร

เขียน

66

อนุมัติ

หมายเหตุ

ห้ามวัดระยะจากแบบให้ยึดถือ

ตัวเลขที่ปรากฏในแบบเป็นหลัก

รายการพื้น (FLOOR FINISHING SCHEDULE)	
สัญลักษณ์	รายการ
F1	พื้น ค.ส.ล. ผิวซีเมนต์ขัดมันเรียบ
F2	พื้น ค.ส.ล. ผิวปาดเรียบ
F3	พื้น ค.ส.ล. ผิวทินขัด เบอร์ 3,4 ปูนซีเมนต์ขาว
F4	พื้น ค.ส.ล. ผิวทินขัด เบอร์ 3,4 ทินสีขาวปูนซีเมนต์ทั่วไป
F5	พื้น ค.ส.ล. ผสมน้ำยากันซึมปูกระเบื้องเคลือบ 8" x 8" ผิวด้าน







สัญลักษณ์ห้อง

ชื่อวัดบ้าน
เลขหน้าที่ยื่นใบปรากฏ

สัญลักษณ์ประตู

สัญลักษณ์ประตู

สัญลักษณ์หน้าต่าง

สัญลักษณ์หน้าต่าง

สัญลักษณ์ผนัง

สัญลักษณ์ผนัง

สัญลักษณ์แนวเสา

สัญลักษณ์แนวเสา

หน้าตัดวัสดุ


ดิน
ทราย
คอนกรีต
ผนังก่ออิฐฉาบปูน
ผนังโครงสร้างไม้

เส้นบอกระยะ

ศูนย์กลางถึงศูนย์กลาง
ศูนย์กลางถึงริม
ริมถึงริม

สัญลักษณ์แบบขยาย

ชื่อวัด
เลขหน้าที่ยื่นใบปรากฏ

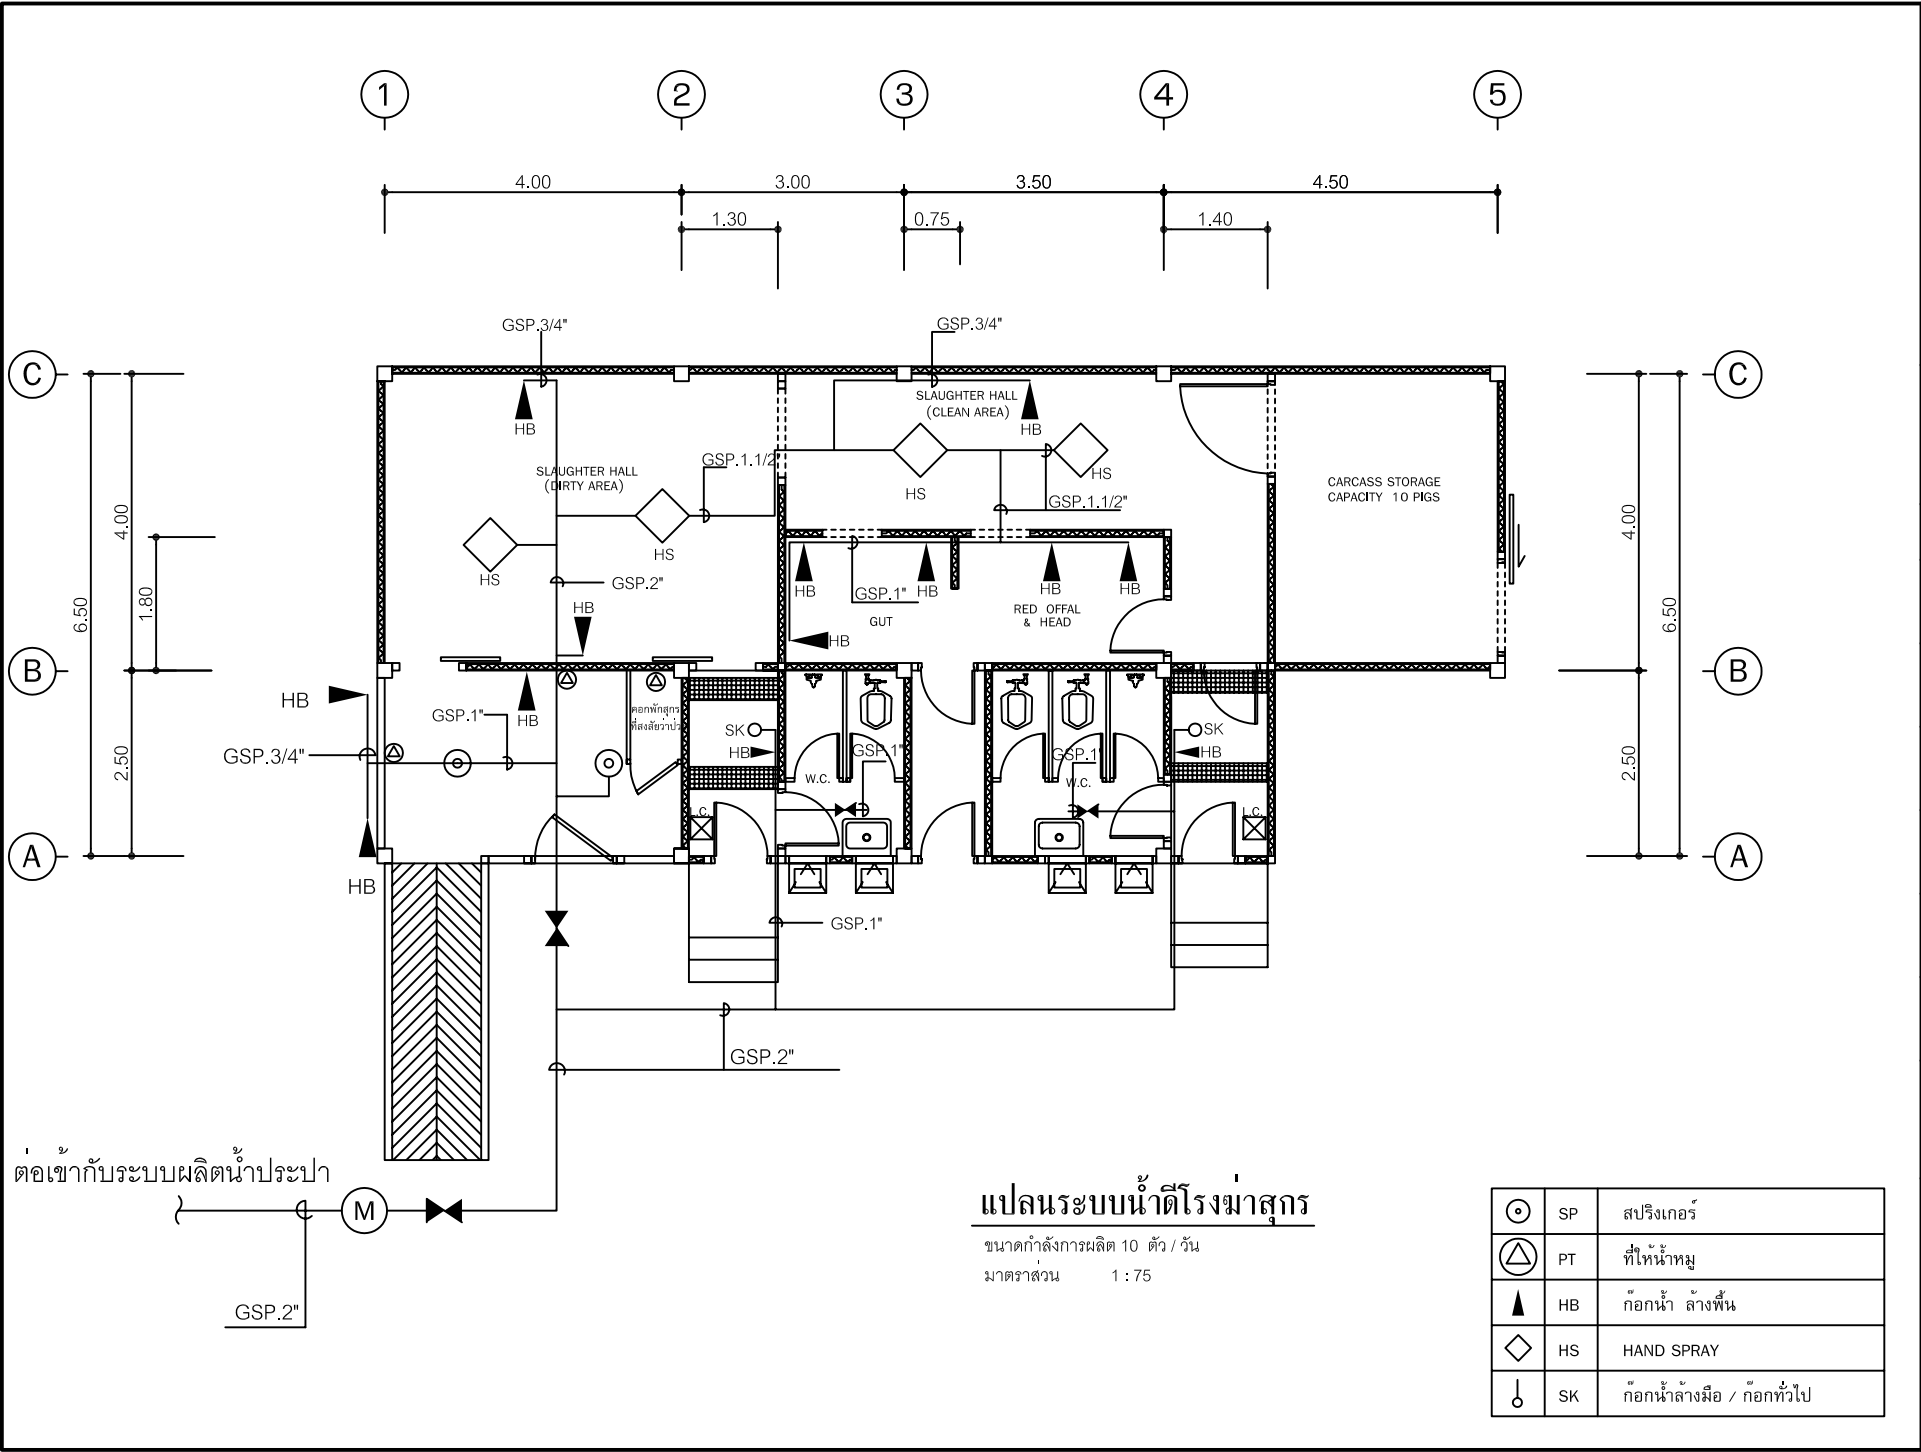

แปลนระบบน้ำดีโรงฆ่าสุกร

ขนาดกำลังการผลิต 10 ตัว / วัน
มาตราส่วน 1 : 75

	SP	สปริงเกอร์
	PT	ที่ให้น้ำหมู
	HB	ก๊อกน้ำ ล้างพื้น
	HS	HAND SPRAY
	SK	ก๊อกน้ำล้างมือ / ก๊อกทั่วไป



ฝ่ายก่อสร้างและบำรุงรักษา
สำนักงานเลขาธิการกรม
กรมปศุสัตว์
กระทรวงเกษตรและสหกรณ์

แบบก่อสร้าง

โรงฆ่าสุกรกำลังการผลิต 10 ตัว/วัน

มาตราส่วน 1 : 75

แสดง
แปลนระบบน้ำดีโรงฆ่าสุกร

แบบเลขที่ 01 / 2551
แผ่นที่ 24 / 27

เขียน


ตรวจ

เห็นชอบ

อนุมัติ

ออกแบบโดย
ฝ่ายพัฒนาโรงฆ่าสัตว์ภายในประเทศ
สำนักพัฒนาระบบและรับรองมาตรฐานสินค้าปศุสัตว์

หมายเหตุ
ห้ามวัดระยะจากแบบให้ยึดถือ
ตัวเลขที่ปรากฏในแบบเป็นหลัก

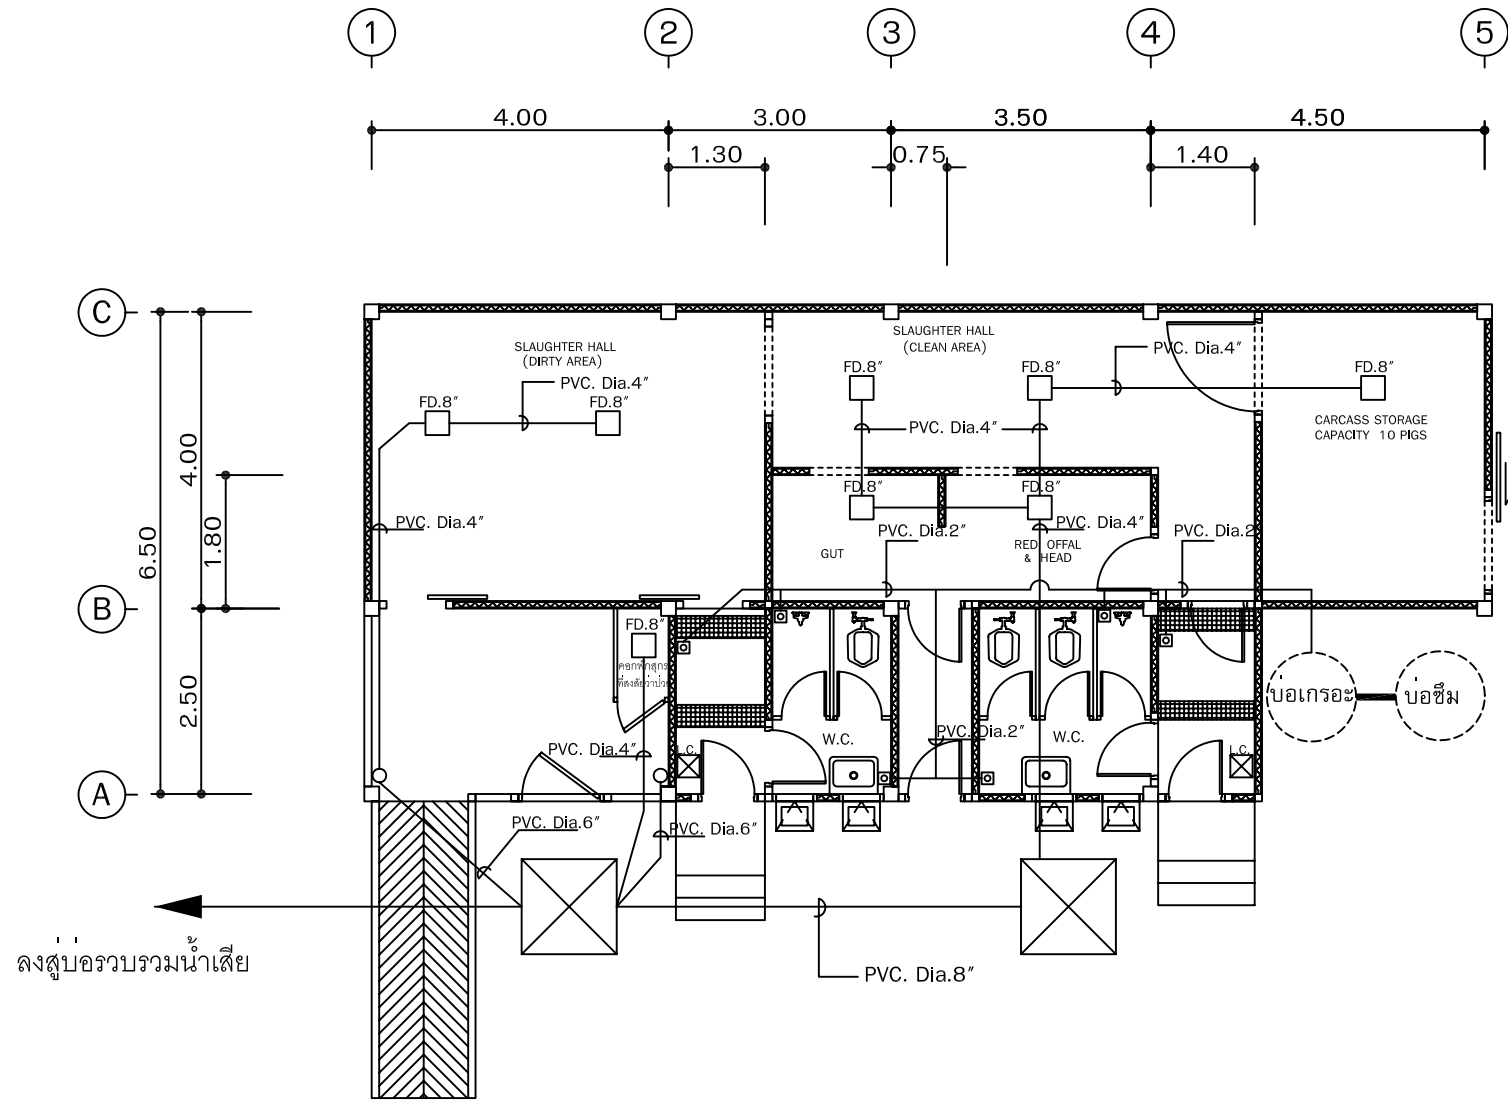

แปลนระบบน้ำเสียโรงฆ่าสุกร

ขนาดกำลังการผลิต 10 ตัว / วัน
 มาตรฐาน 1 : 75

	SD	2"
	FD	2"
	FD	8"
	บ่อพักน้ำเสีย	



ฝ่ายก่อสร้างและบำรุงรักษา
 สำนักงานเลขาธิการกรม
 กรมปศุสัตว์
 กระทรวงเกษตรและสหกรณ์

แบบก่อสร้าง

โรงฆ่าสุกรกำลังการผลิต 10 ตัว/วัน

มาตรฐาน 1 : 75

แสดง

แปลนระบบน้ำเสียโรงฆ่าสุกร

แบบเลขที่

แผ่นที่

01 / 2551

25 / 27

เขียน

ตรวจ

เห็นชอบ

อนุมัติ


ออกแบบโดย

ฝ่ายพัฒนาโรงฆ่าสัตว์ภายในประเทศ
 สำนักพัฒนาระบบและรับรองมาตรฐานสินค้าปศุสัตว์

หมายเหตุ

ห้ามวัดระยะจากแบบให้ยึดถือ

ตัวเลขที่ปรากฏในแบบเป็นหลัก

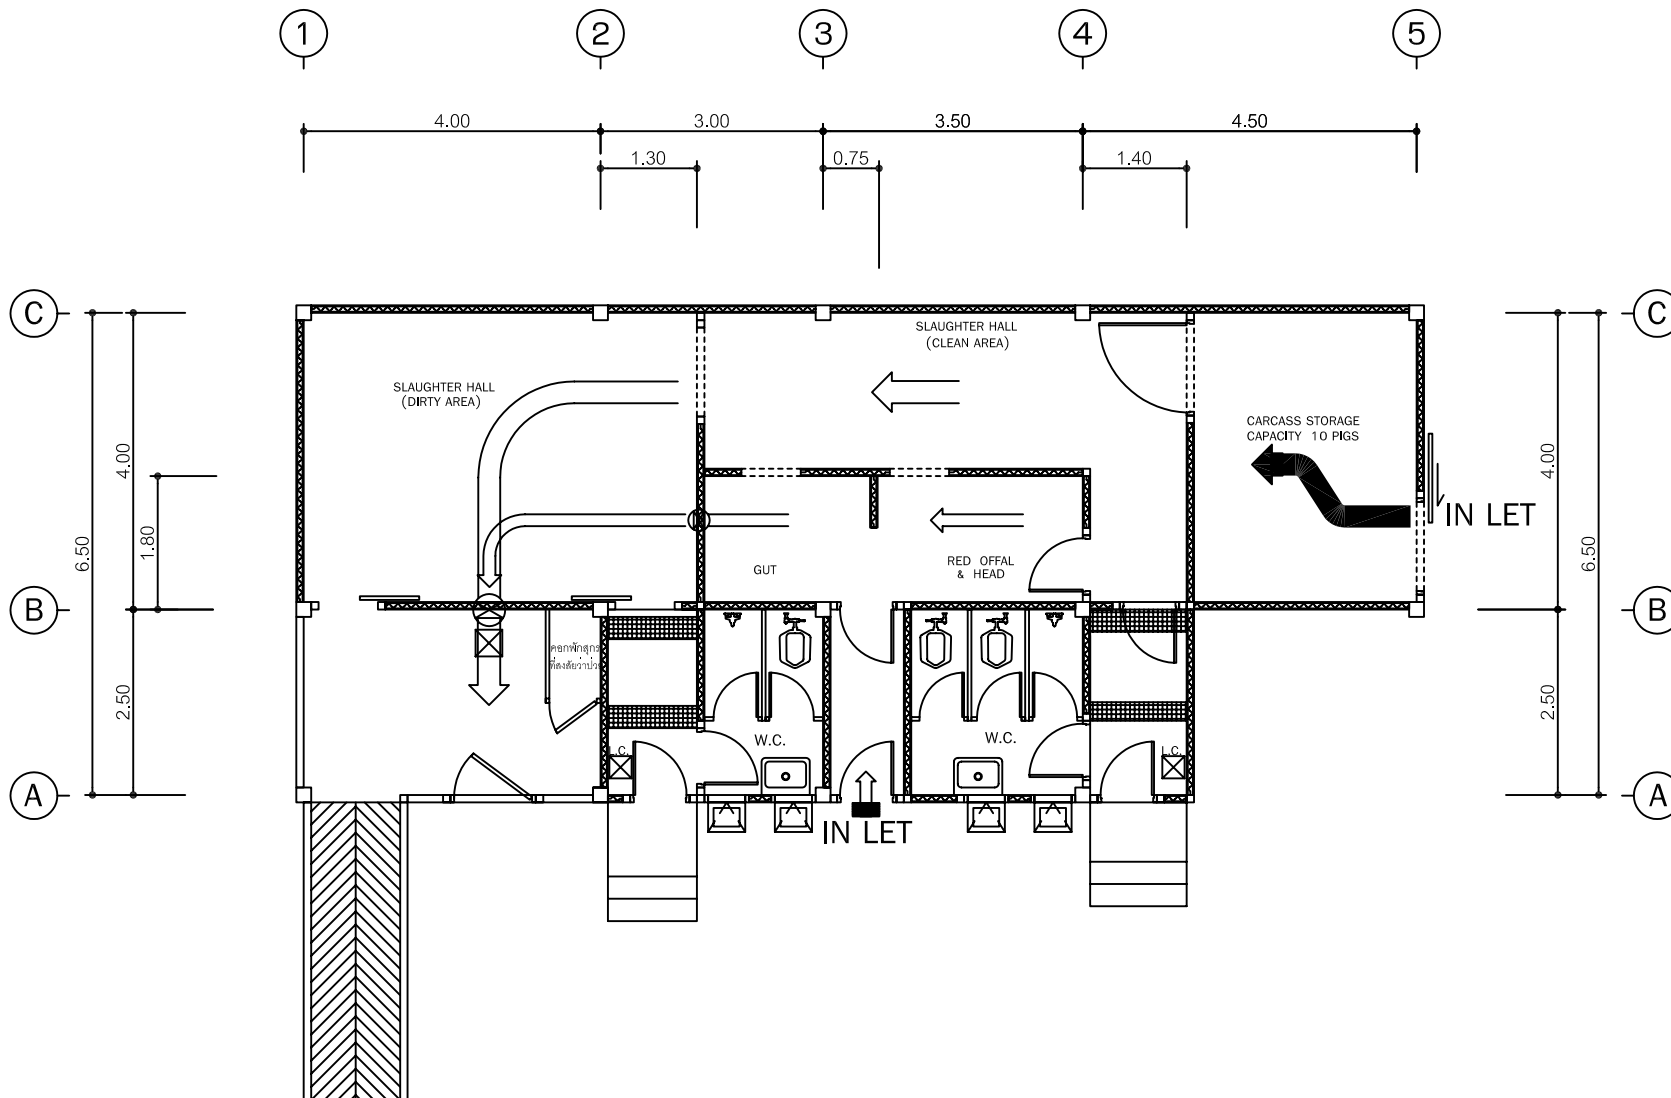

แปลนระบบระบายอากาศโรงฆ่าสุกร

ขนาดกำลังการผลิต 10 ตัว / วัน

มาตราส่วน 1 : 75

	หน้ากากทางลมออก (OUTLET) ขนาด 1.00x1.00 ม.
	พัดลมดูดอากาศชนิดใบพัดโค้งหลัง
	หน้ากากทางลมเข้า (INLET) ขนาด 0.30x1.00 ม.
	แนวท่อดูด-ส่งอากาศ (ทำด้วยสังกะสีเบอร์ 26)



ฝ่ายก่อสร้างและบำรุงรักษา
สำนักงานเลขาธิการกรม
กรมปศุสัตว์
กระทรวงเกษตรและสหกรณ์

แบบก่อสร้าง

โรงฆ่าสุกรกำลังการผลิต 10 ตัว/วัน

มาตราส่วน 1 : 75

แสดง
แปลนระบบระบายอากาศโรงฆ่าสุกร

แบบเลขที่ 01 / 2551
แผ่นที่ 26 / 27

เขียน

ตรวจ

เห็นชอบ

อนุมัติ

ออกแบบโดย

ฝ่ายพัฒนาโรงฆ่าสัตว์ภายในประเทศ
สำนักพัฒนาระบบและรับรองมาตรฐานสินค้าปศุสัตว์

หมายเหตุ

ห้ามวัดระยะจากแบบให้ยึดถือ
ตัวเลขที่ปรากฏในแบบเป็นหลัก