



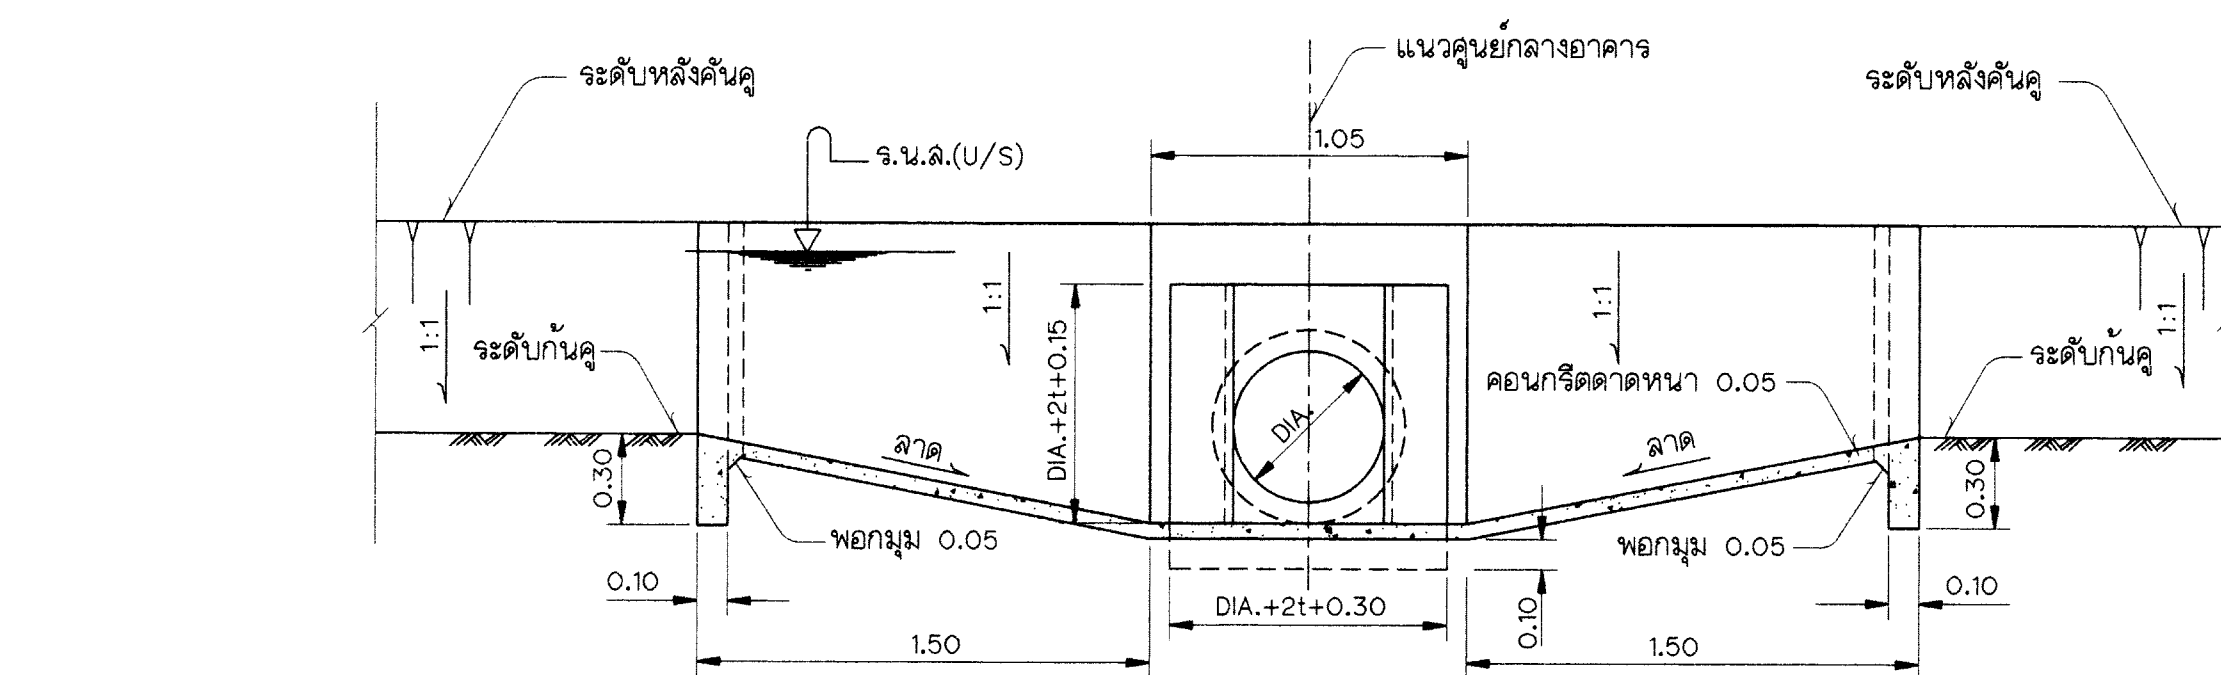


รูปตัด ข-ข (มฐ.06-01-040)


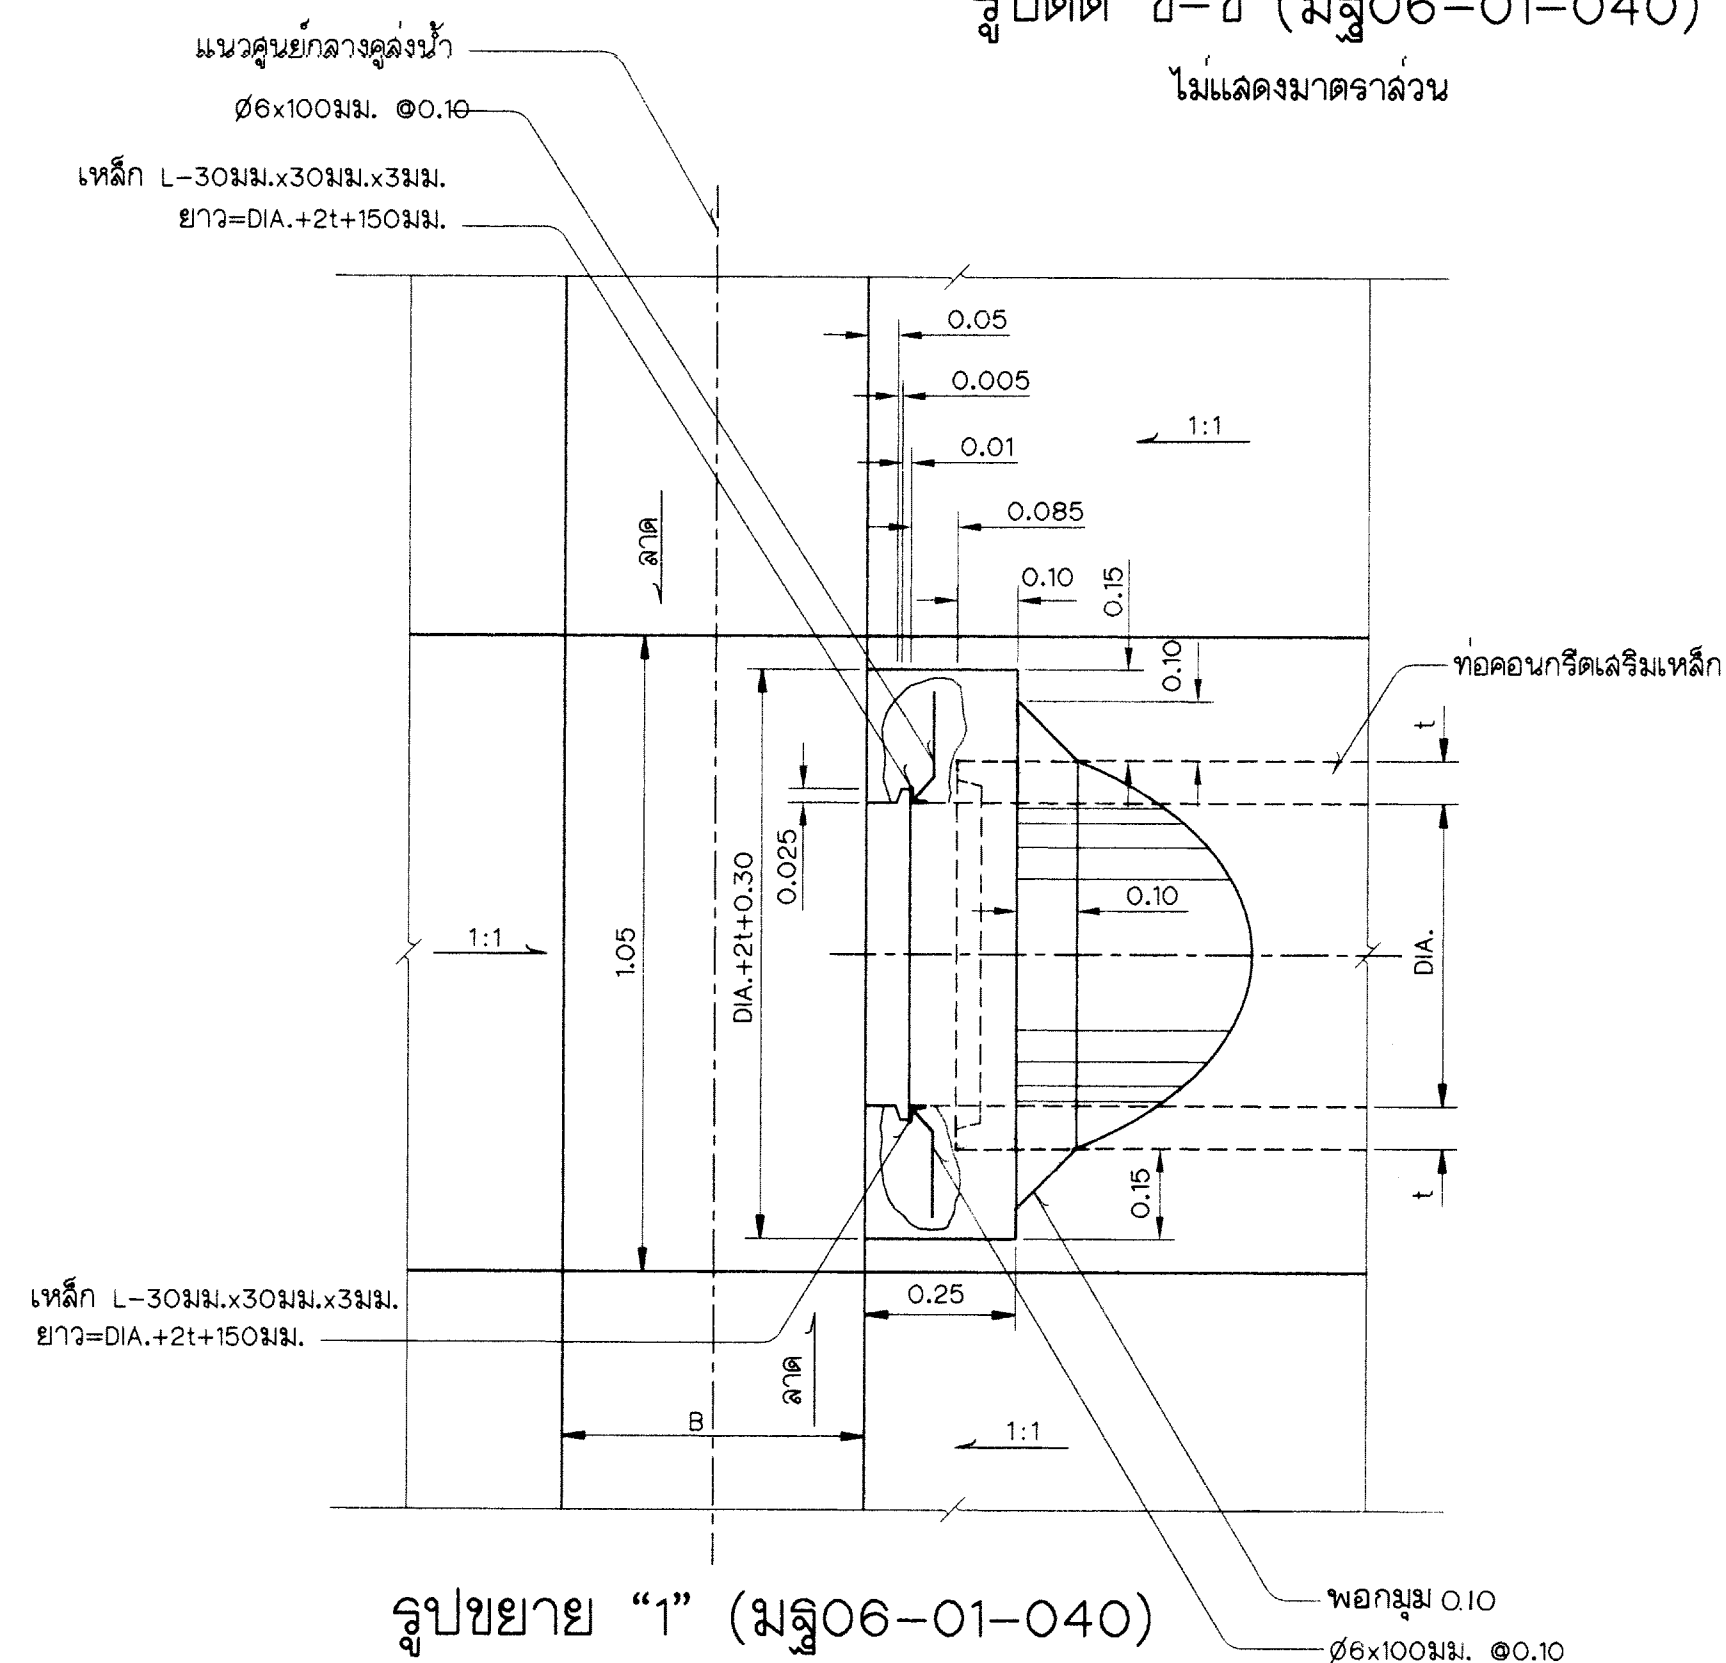



ไม่แสดงมาตราส่วน

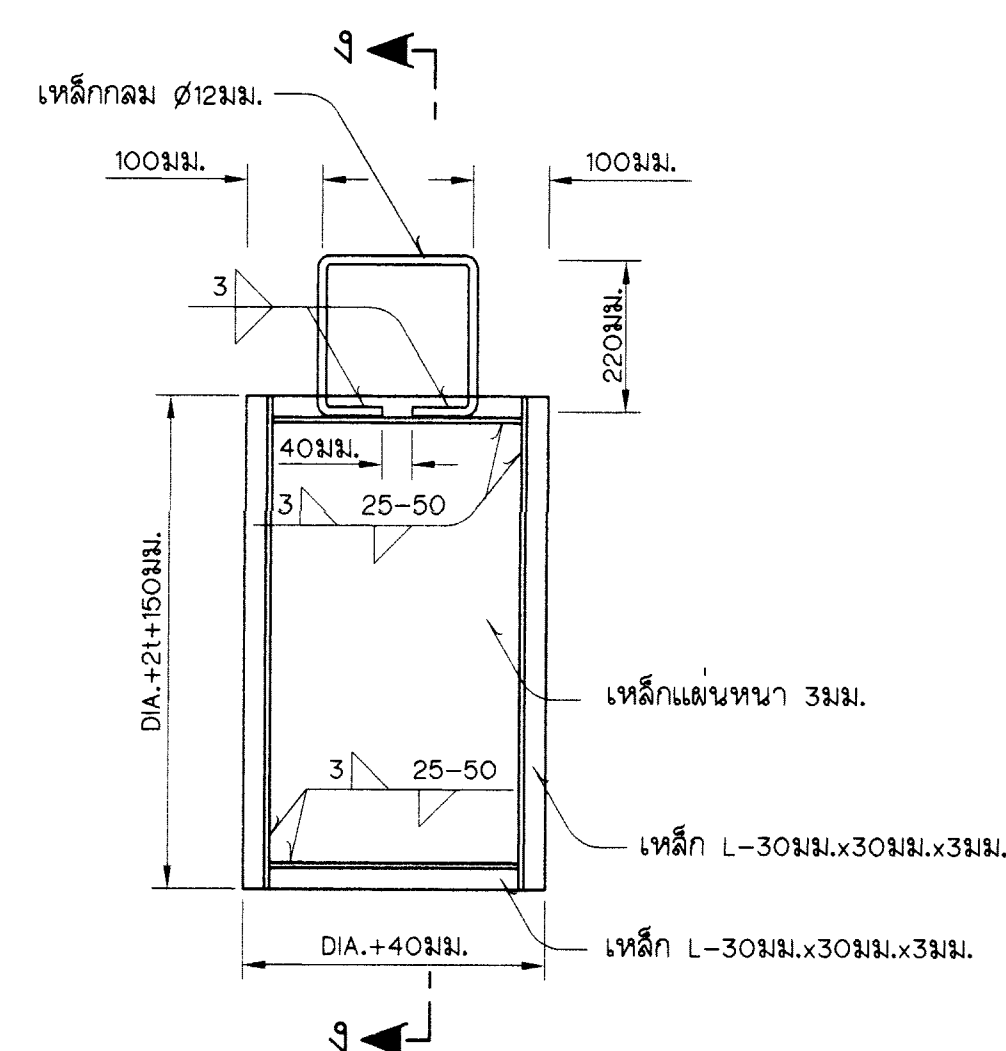


บานระบายน้ำ
รูปด้านหน้า

ไม่แลดวงมาตราล้น

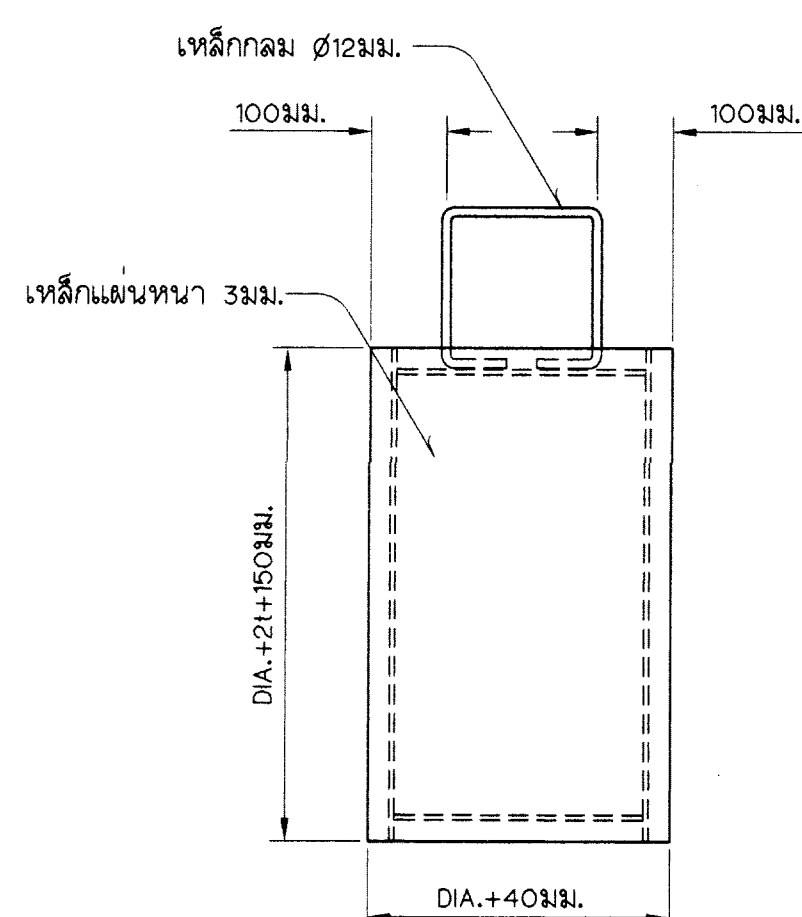


บานระบายน้ำ
รูปด้านหลัง

ไม่แล่ดงมาตราล่วน

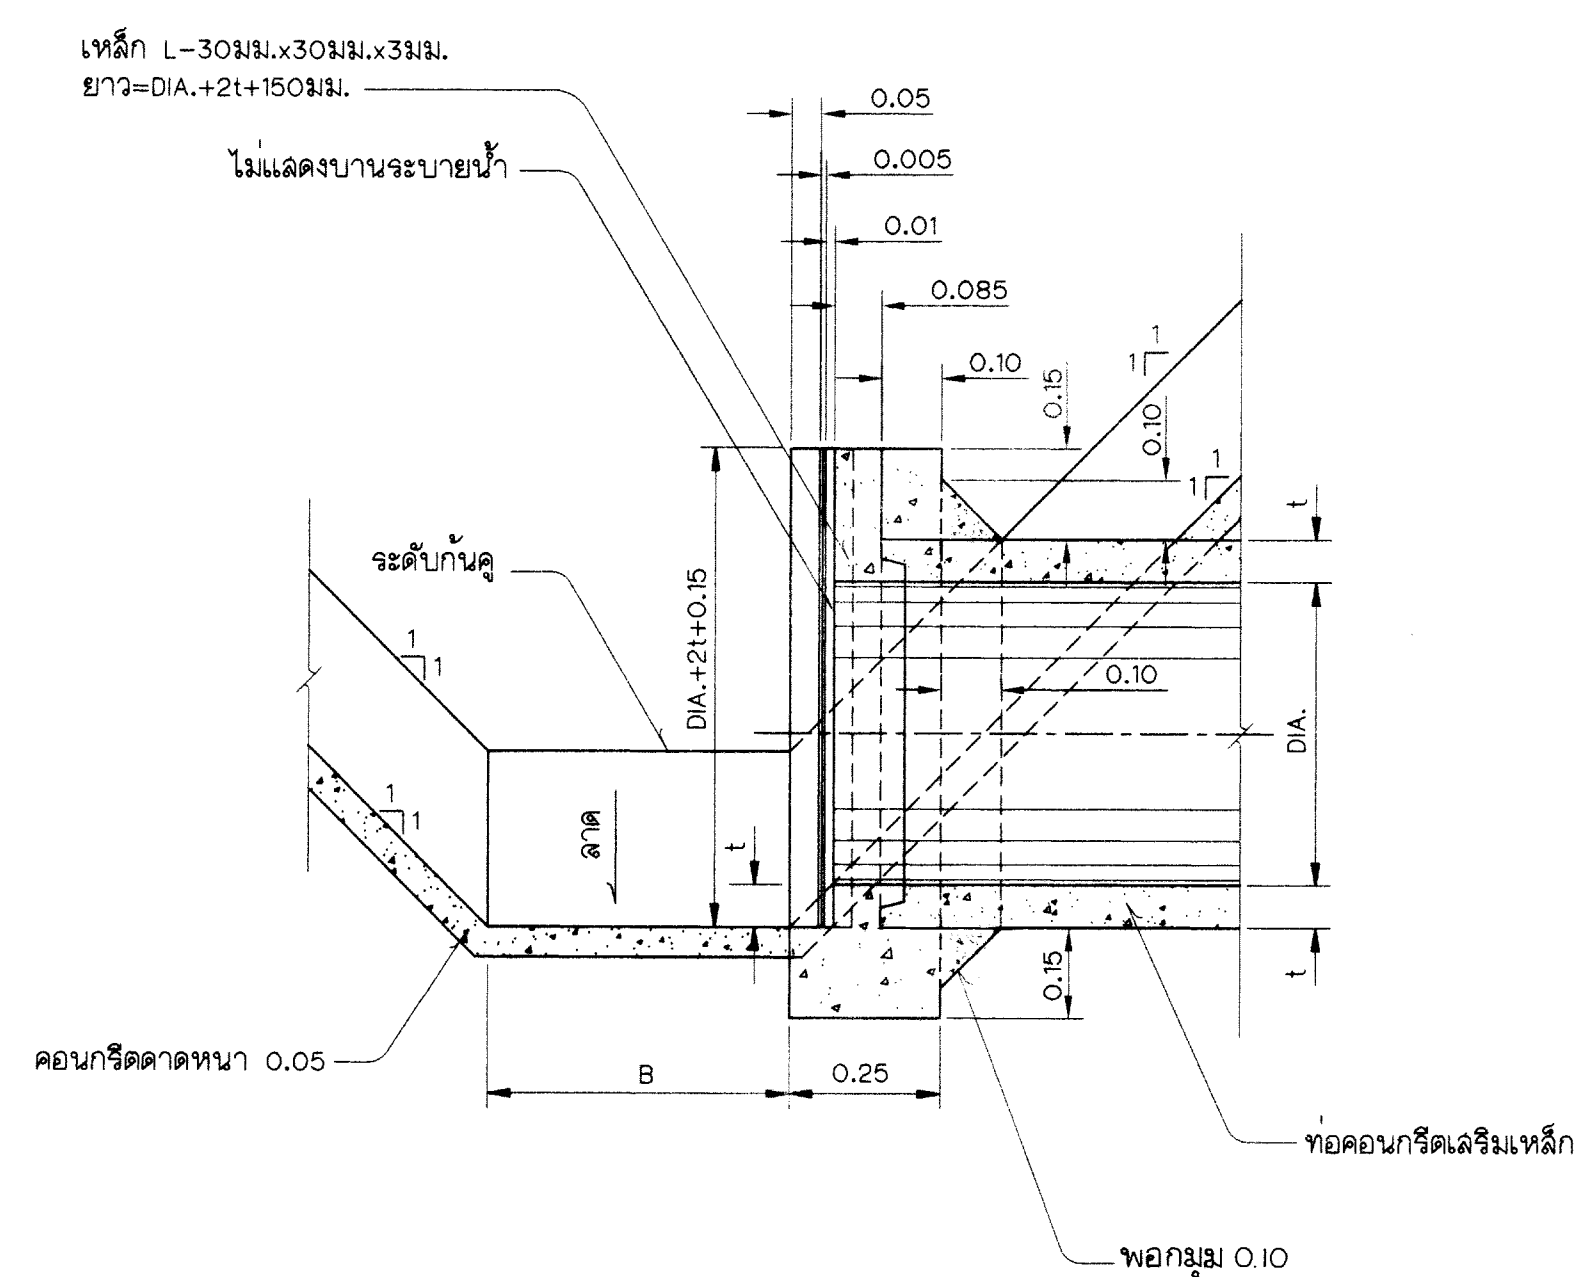



ไม่เล็ดงมาตราล่วน

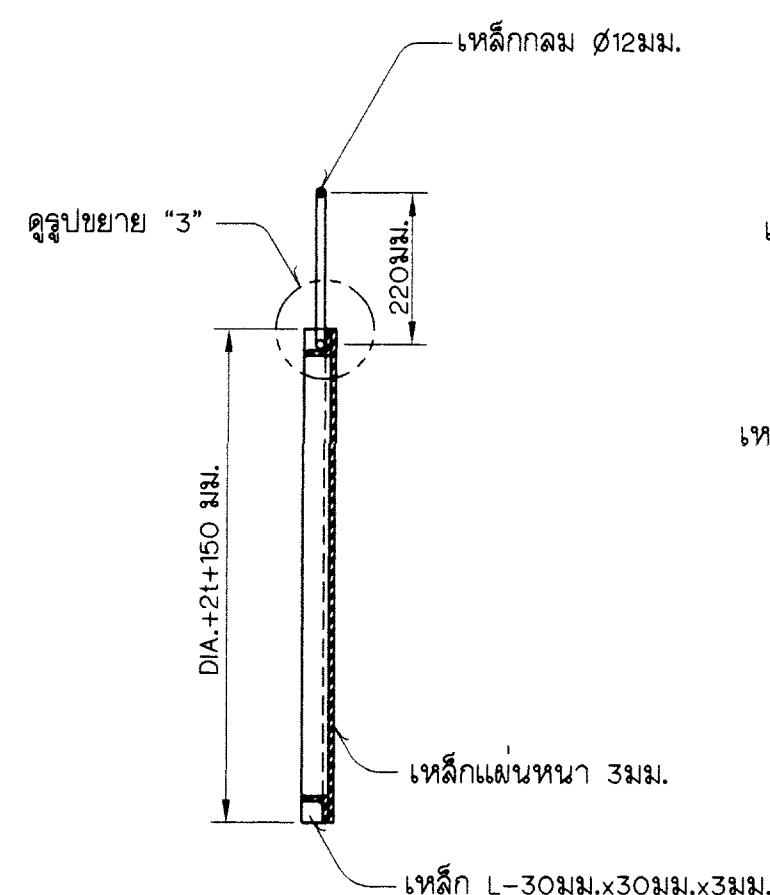

บานระบายน้ำ
รูปตัด ง-ง

ไม่แสดงมาตรการอื่น

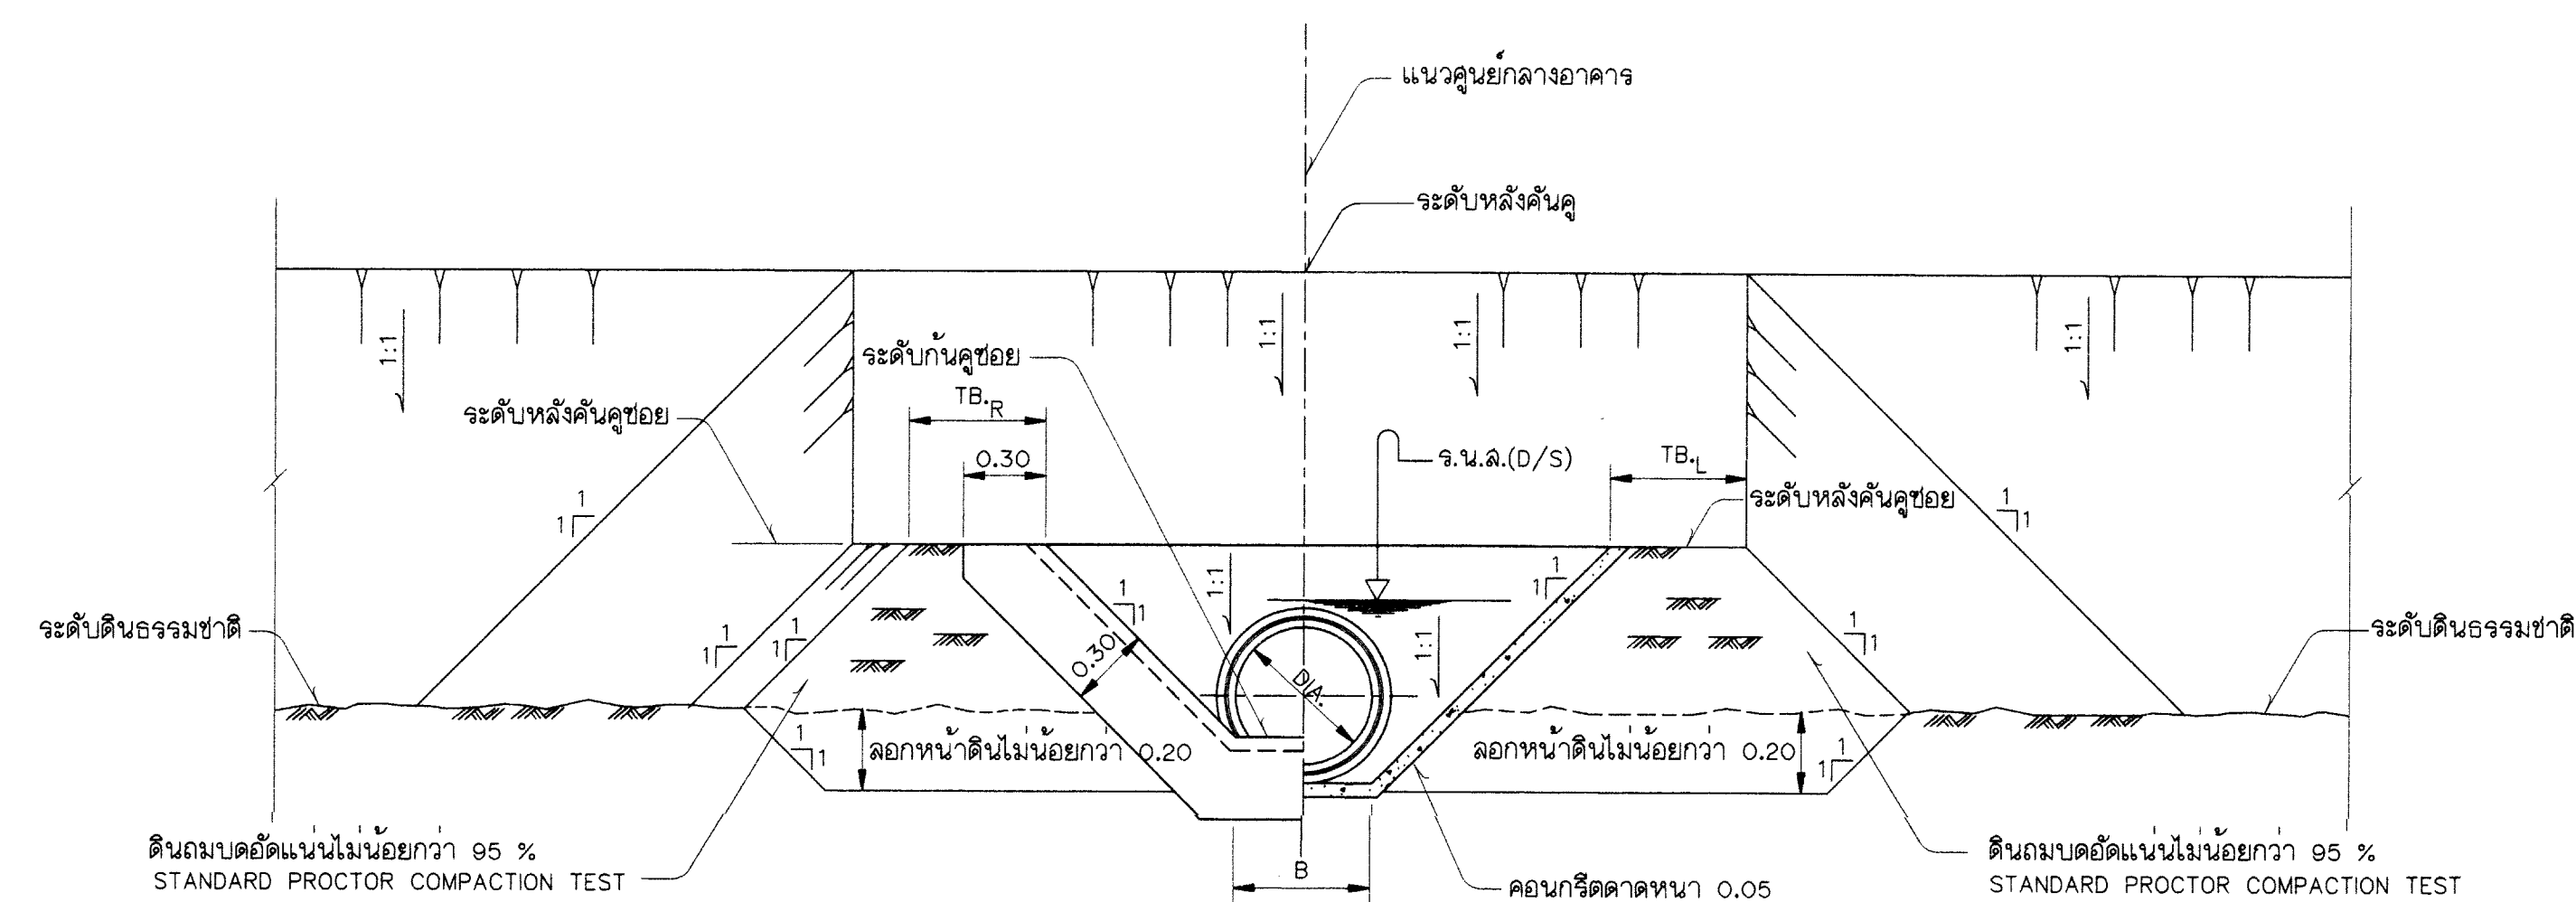


ไม่แลงดมาตราล่วน

หมายเหตุ

1. ระบุ(ค.พ.ท.ก.) และวิธีต่างๆ กำหนดให้เป็นมาตรฐาน นอกจากแสดงไว้เป็นอย่างอื่น
2. ขนาดเหล็กและขนาดการเชื่อม กำหนดไว้เป็นมิลลิเมตร
4. เหล็กแผ่นตามมาตรฐาน มอก.1499-2541 ขึ้นคุณภาพ SM400B
5. เหล็กกรวยหรือชนิดอื่นตามมาตรฐาน มอก.1227-2539 ขึ้นคุณภาพ SM400

แบบประกอบ

2. หมายเหตุทั่วไป
4. มาตรฐานก่อนกริดเสริมเหล็ก
5. มาตรฐานรายละเอียดประกอบก่อนคอนกรีต

หมายเลขแบบ


กรมชลประทาน

แบบมาตรฐาน

ระบบชลประทานในแปลงนา

อาคารท่อปากคูลอยแบบที่ 5

รูปตัดและรูปขยาย

ออกแบบ	คณะทำงานฯ 6	เลนอ		กค.อบ.
เขียน	คณะทำงานฯ 6	ผาน		ผล.อบ.
ลอก	คณะทำงานฯ 6	เหินช่อป		ฉช.บ.
ตรวจ	คณะทำงานฯ 6	อนนิต		ฉช.ย.

คณะกรรมการพิจารณาแบบมาตรฐานฯ 12 พค.54
กรมชลประทาน วันที่

