
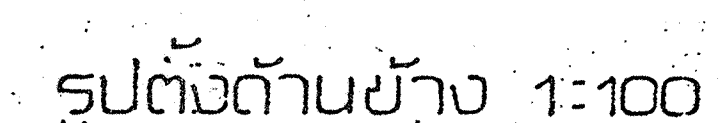
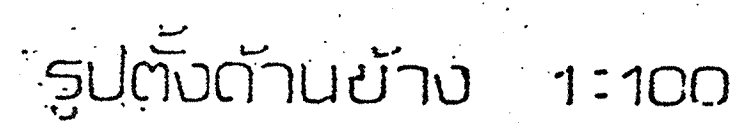
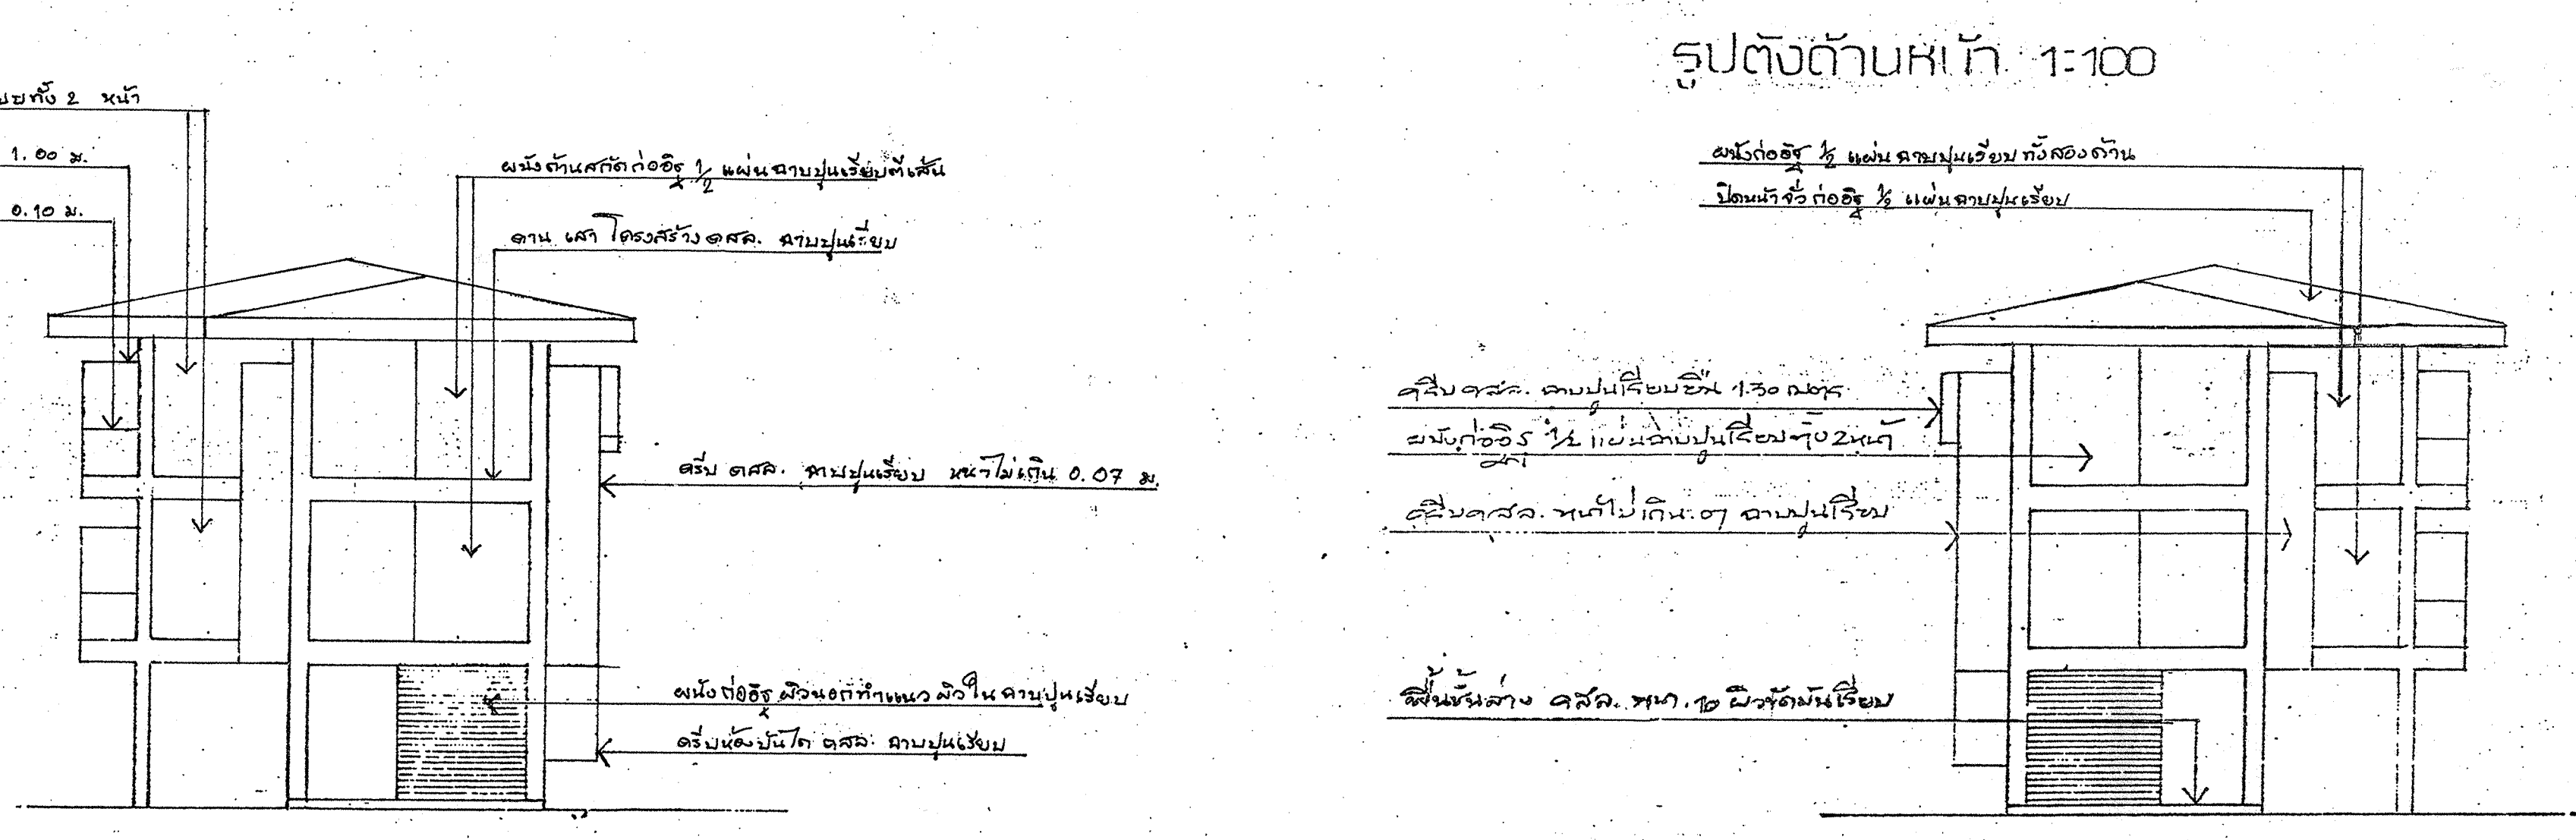
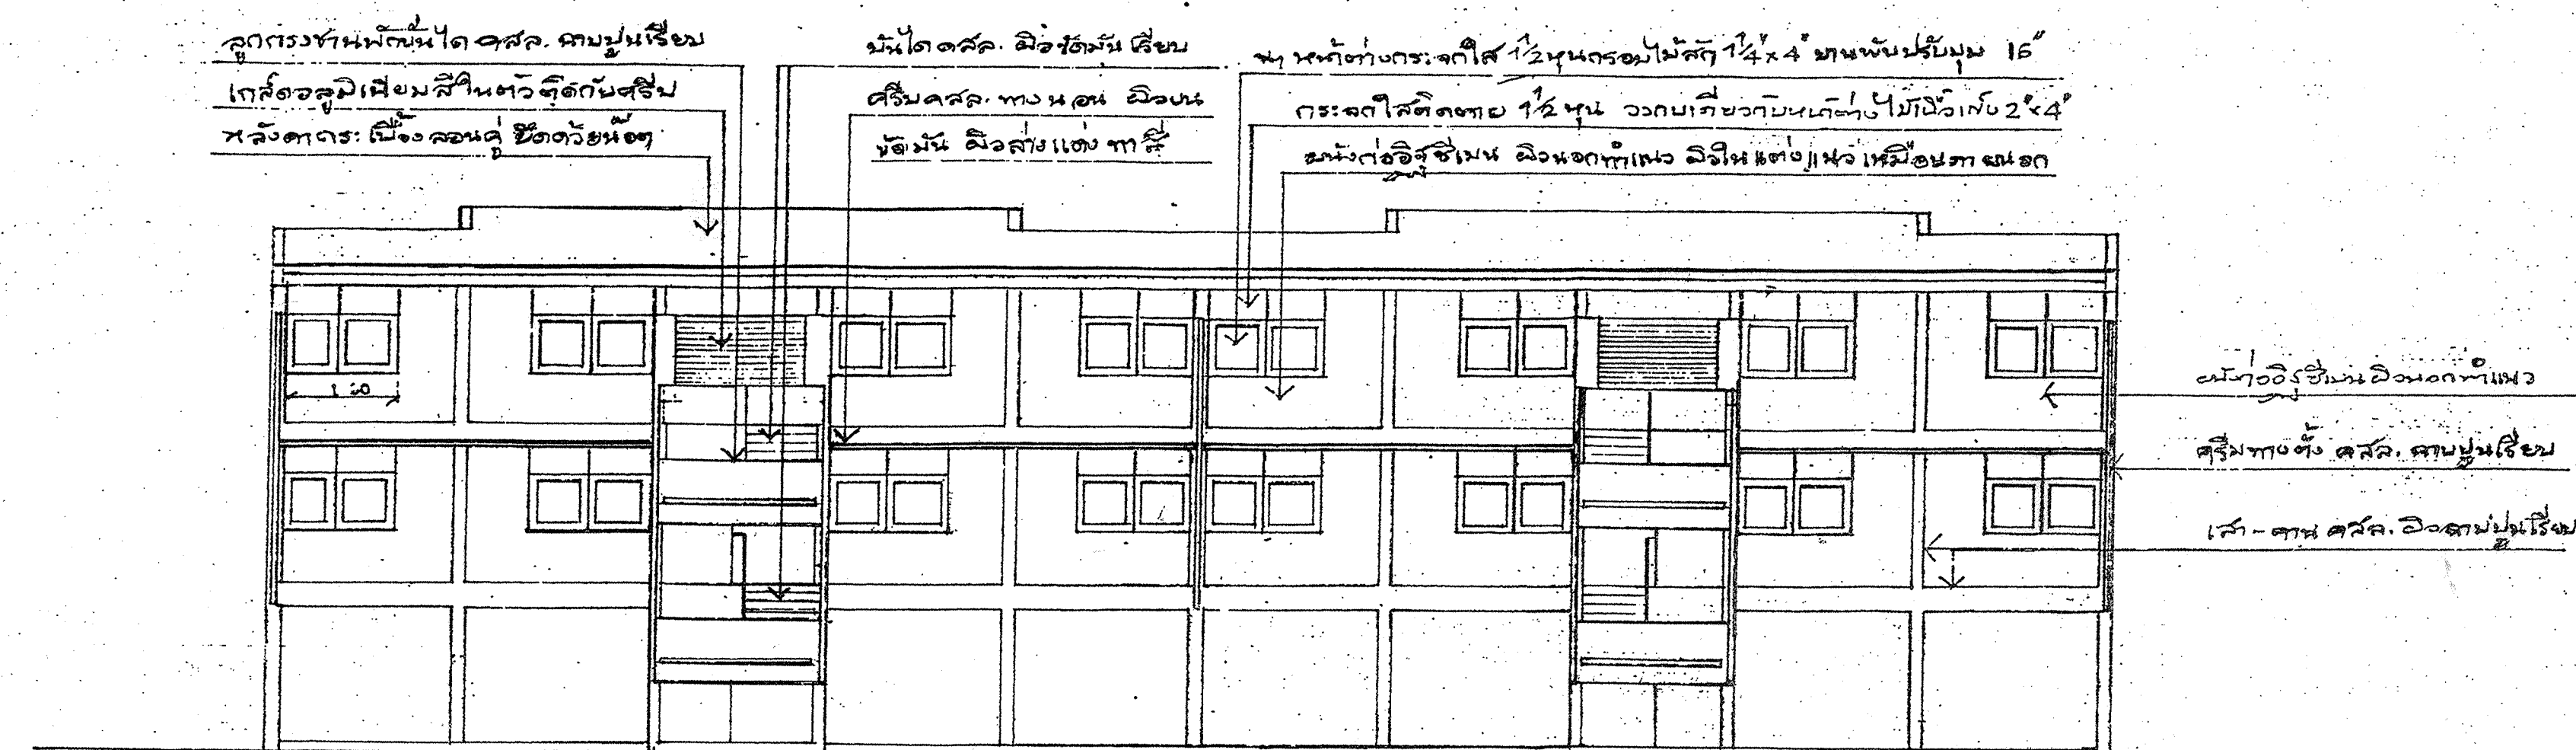
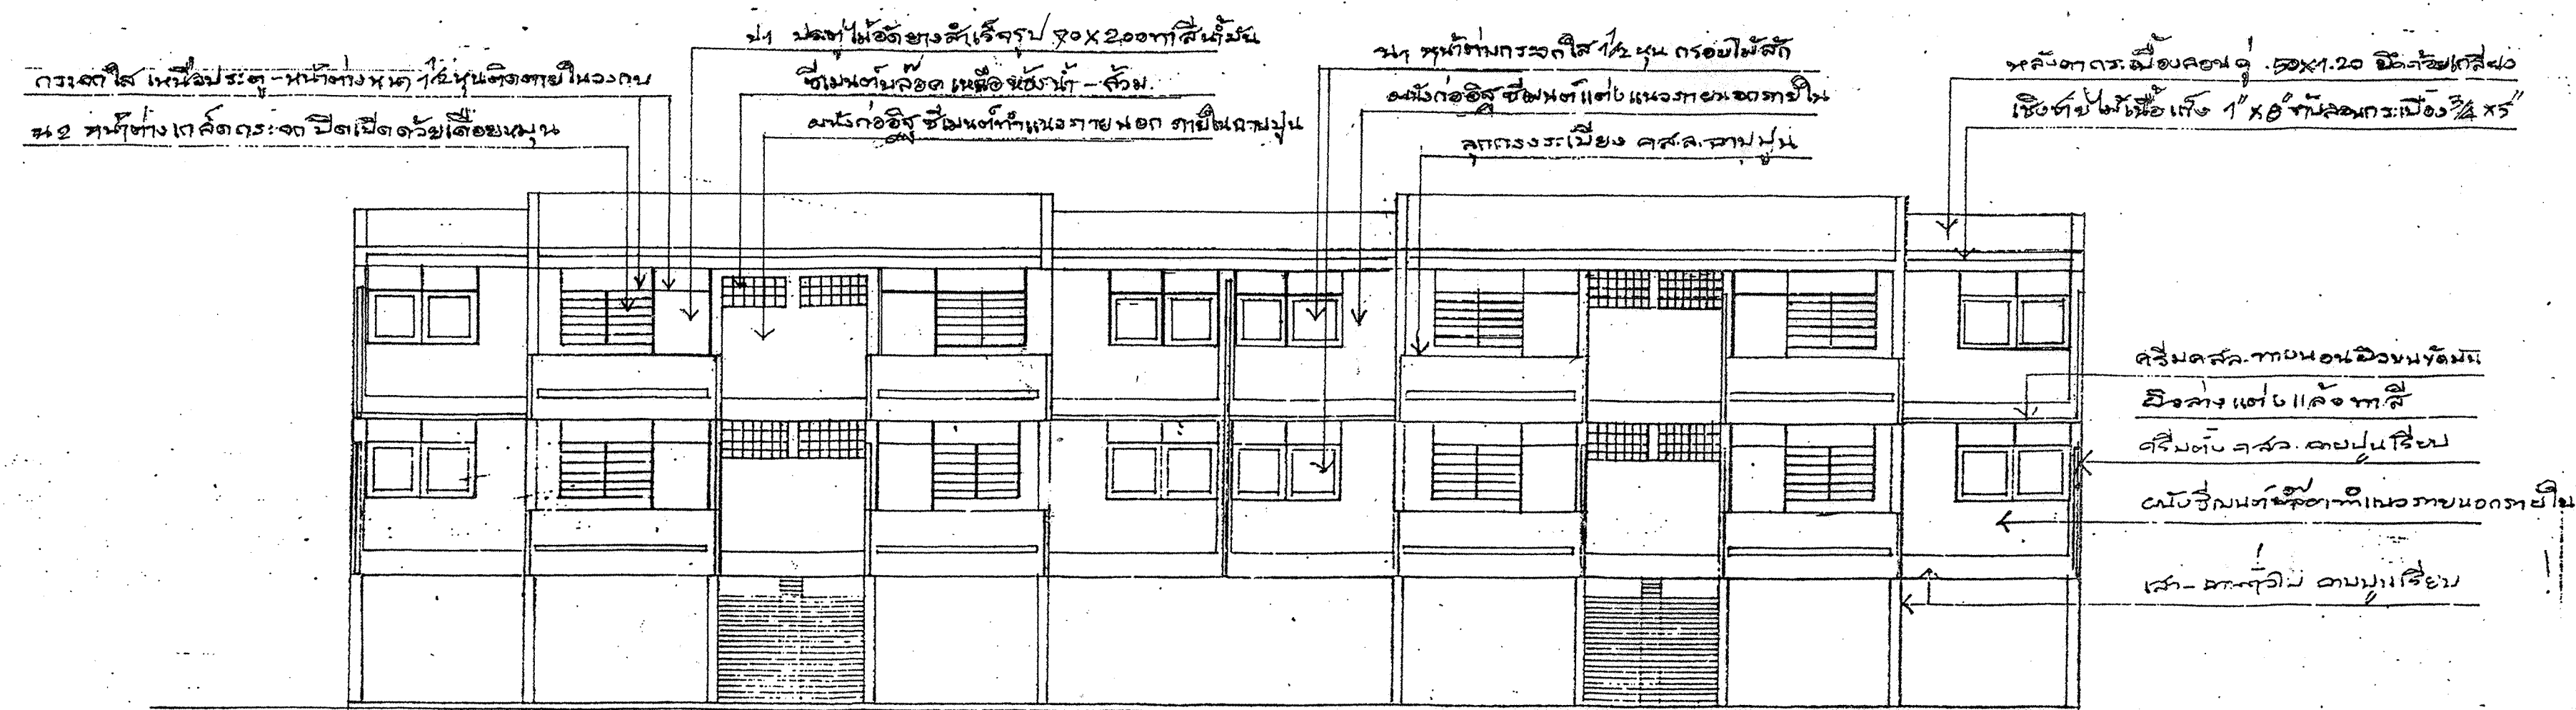
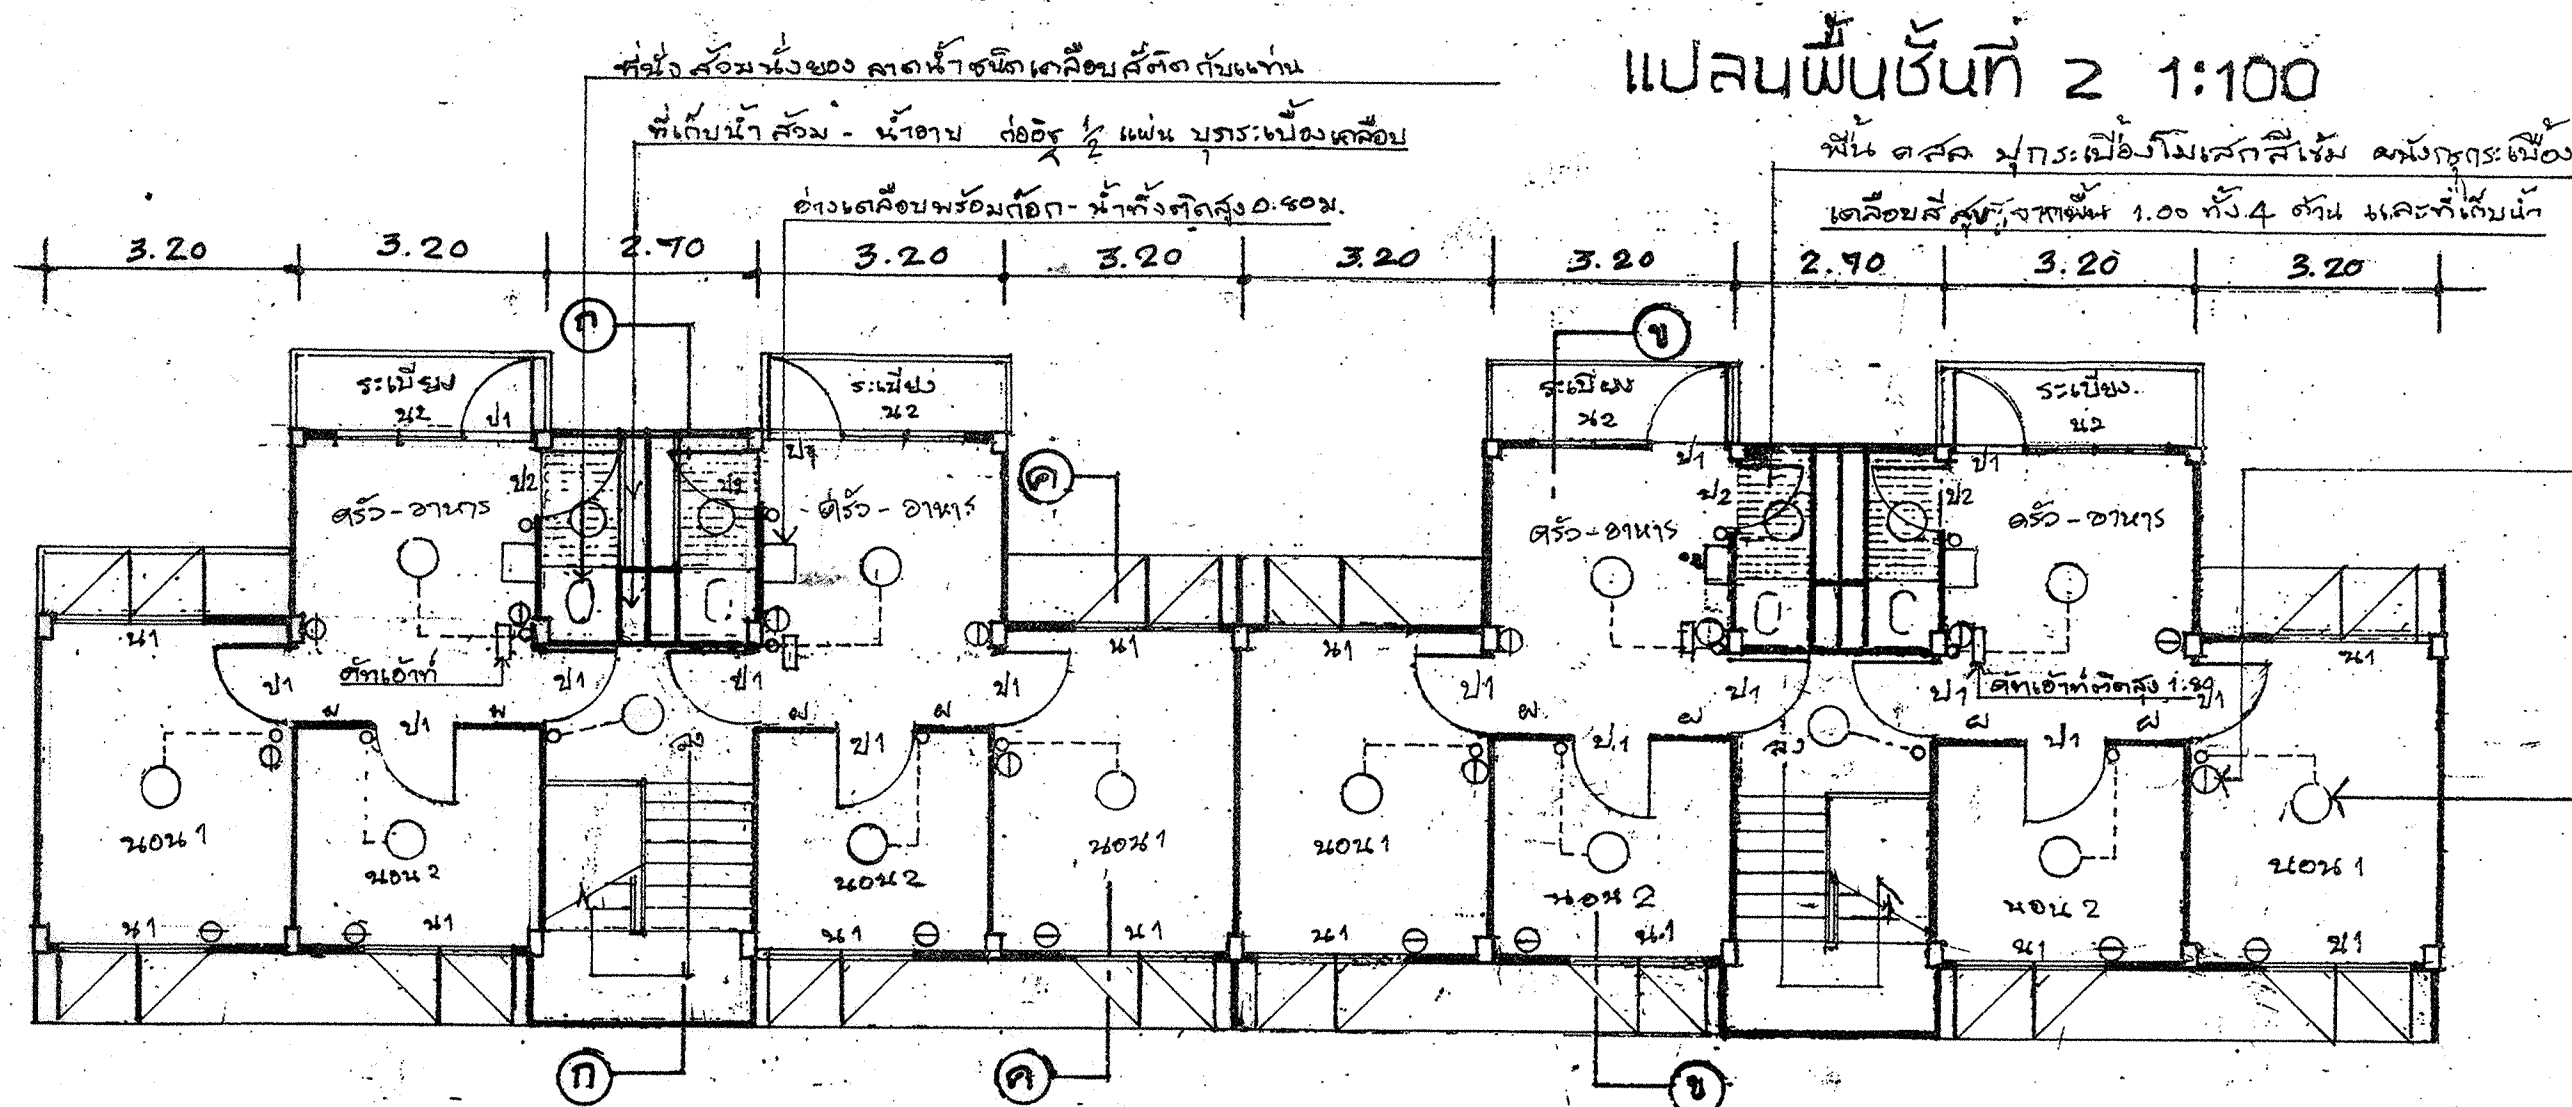
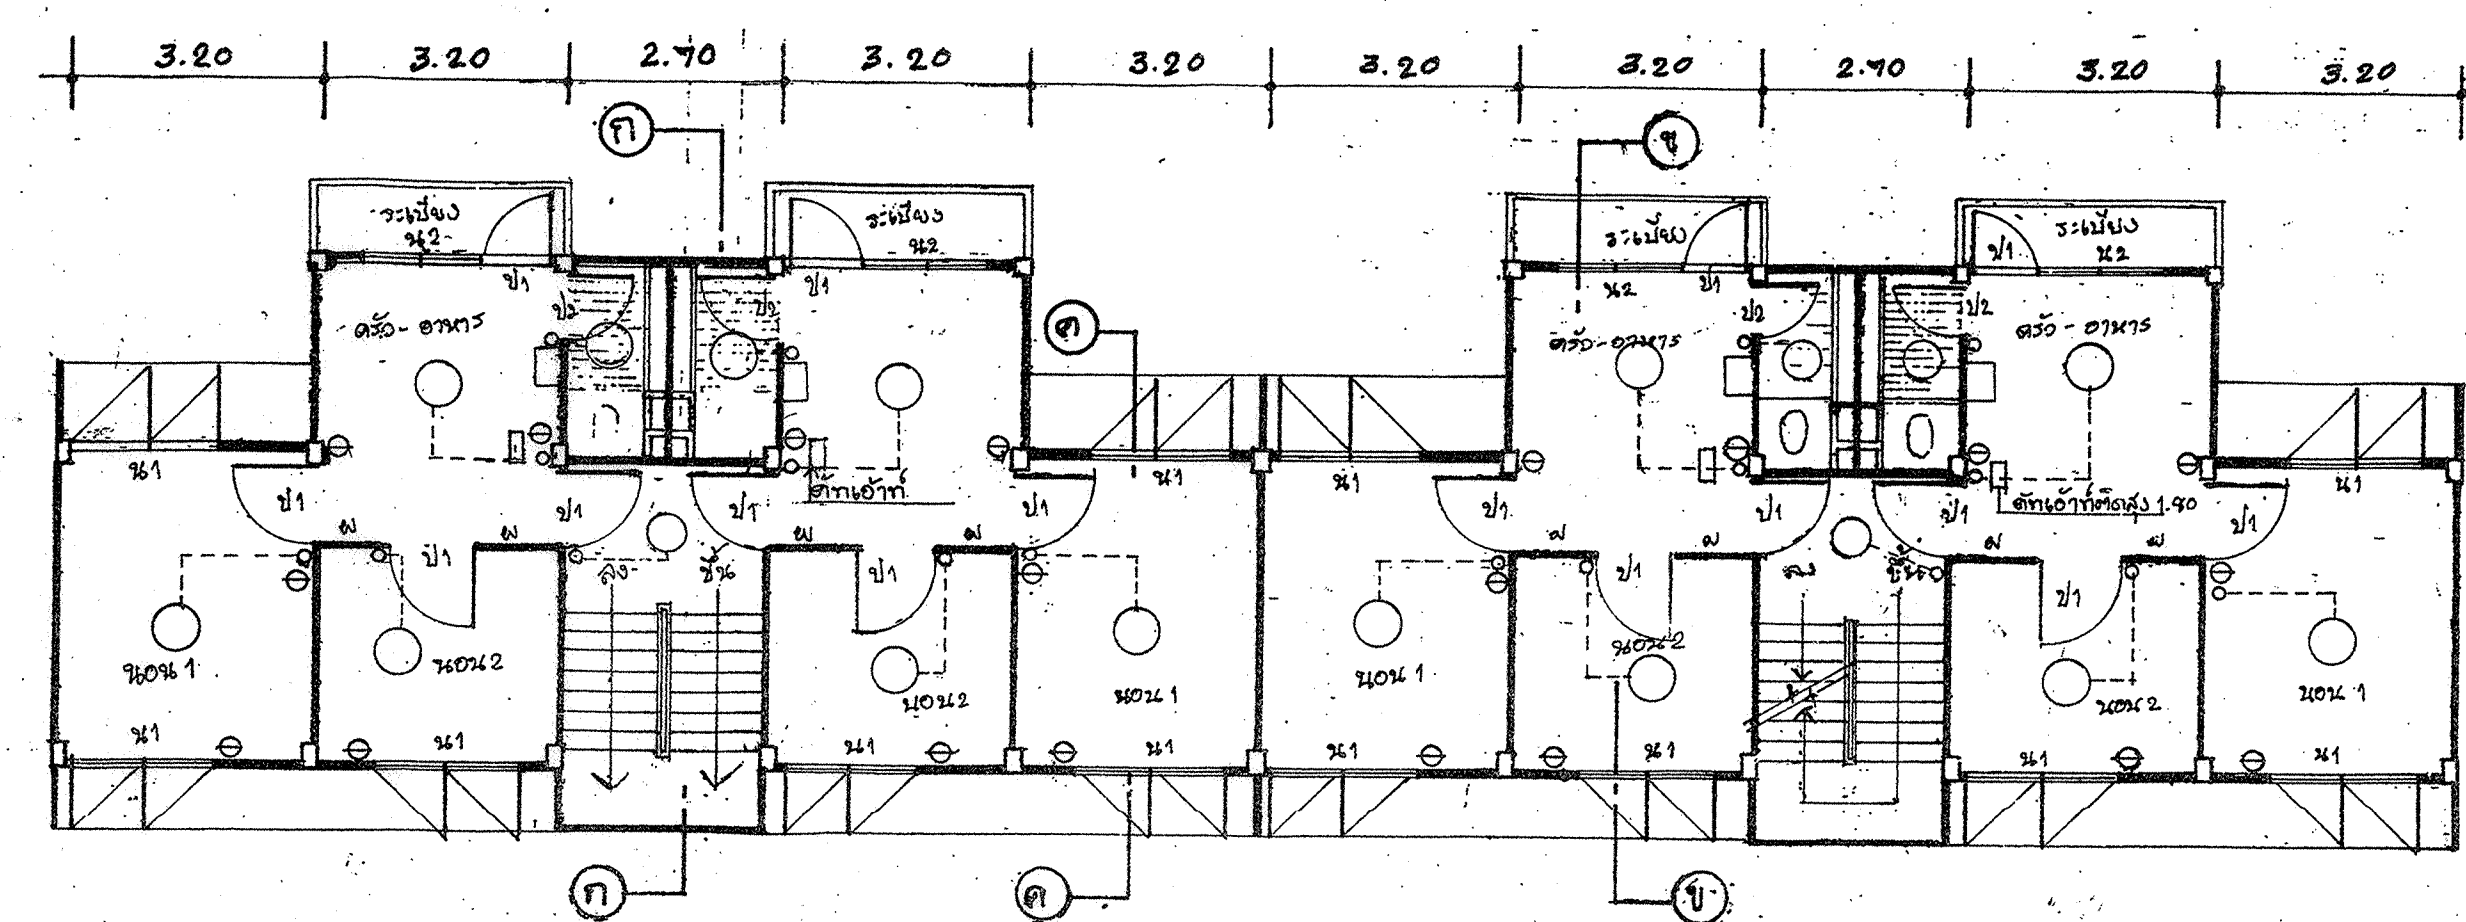


แบบรูปรายการใช้สำหรับ

ปีงบประมาณ 2562

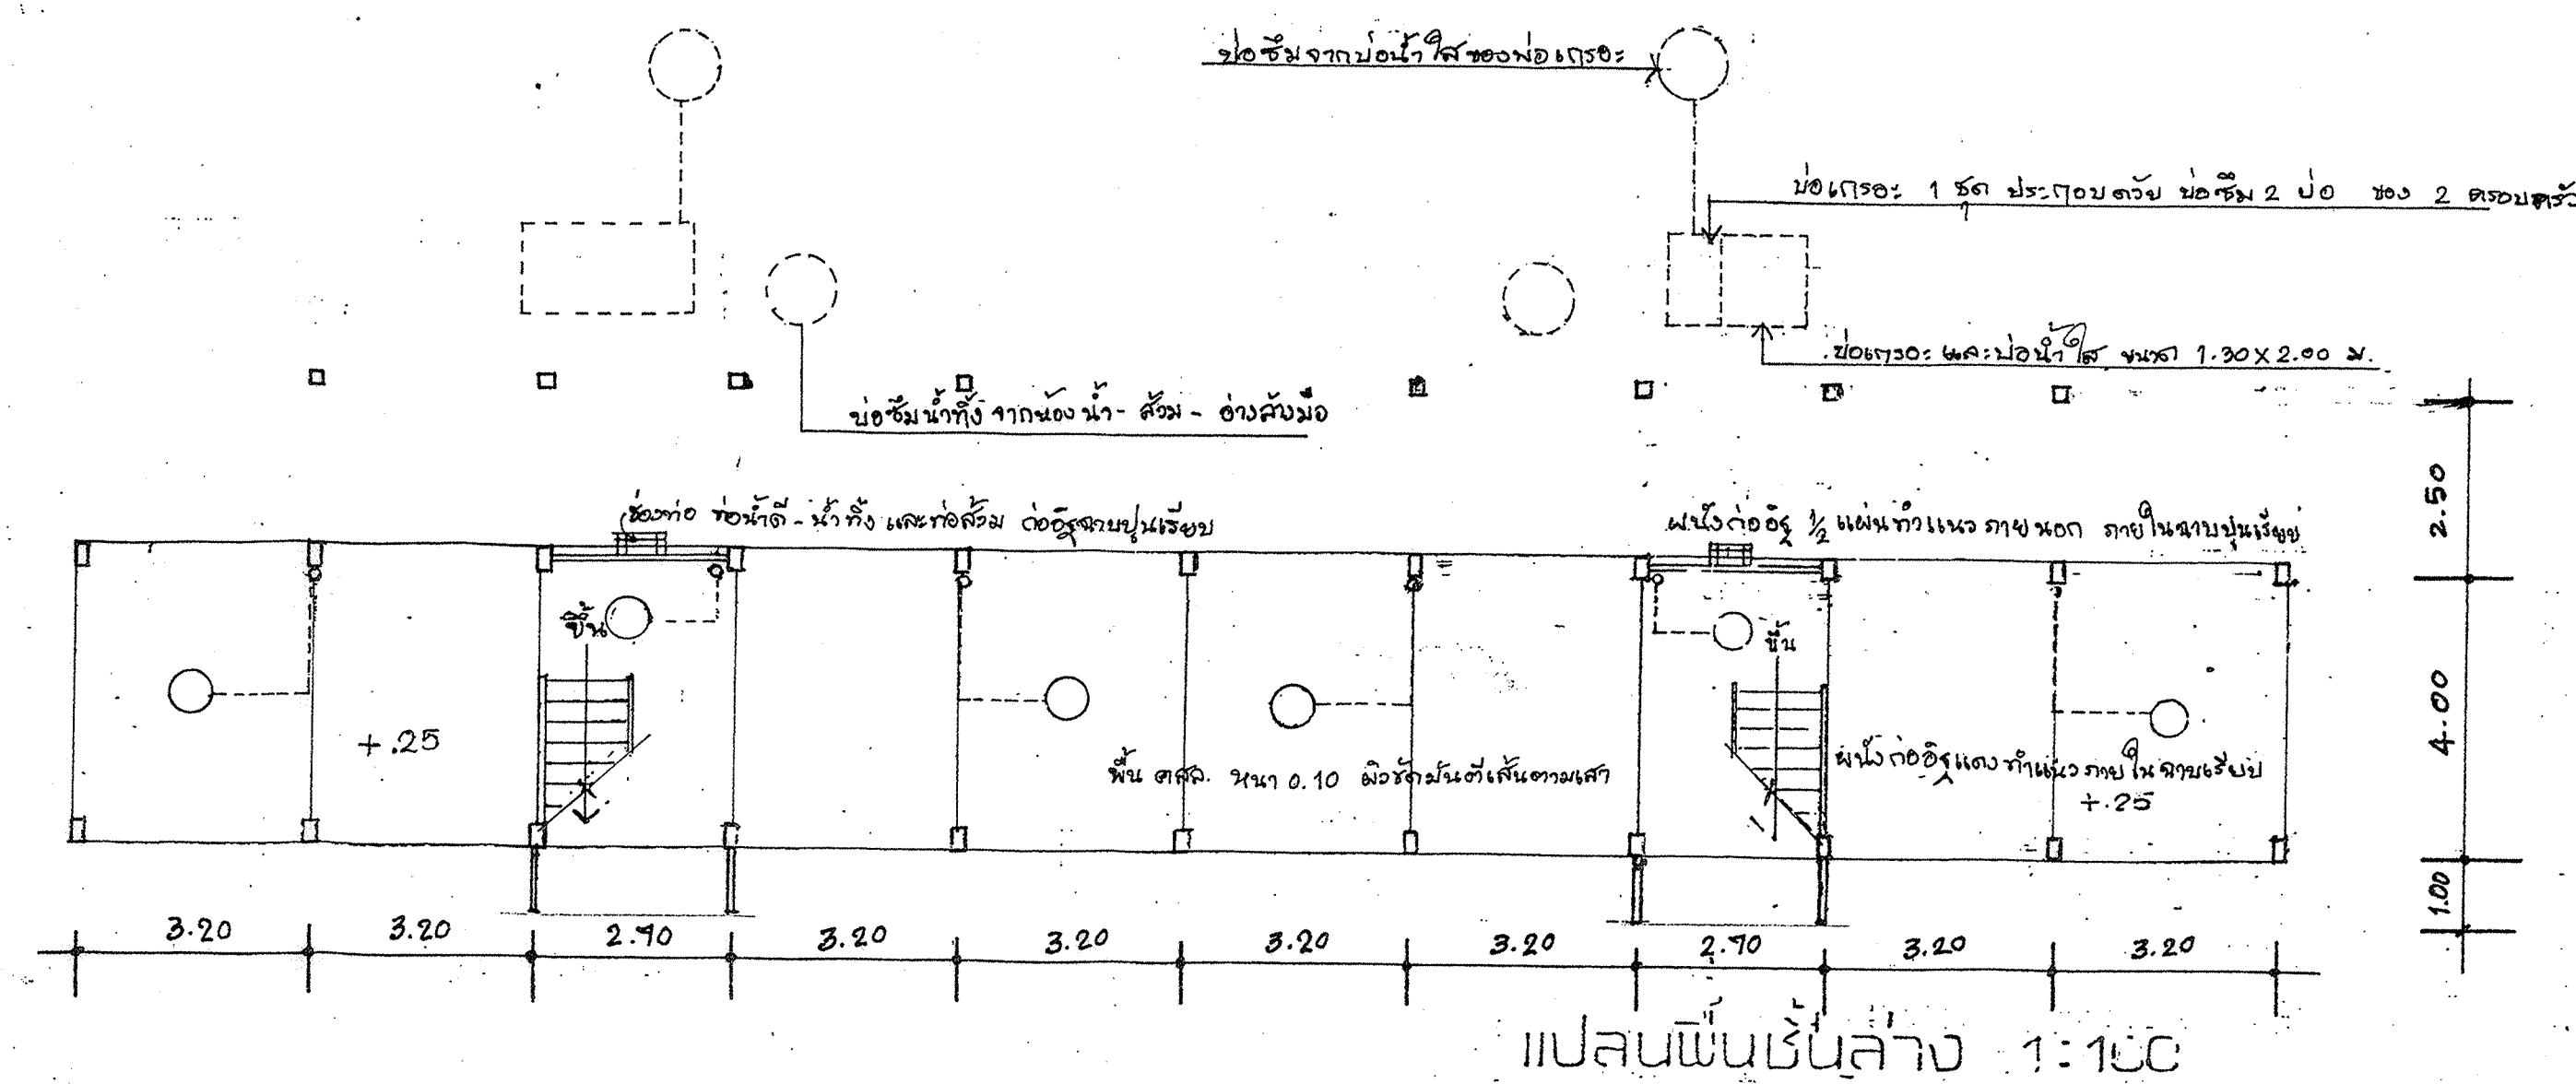







[illegible]

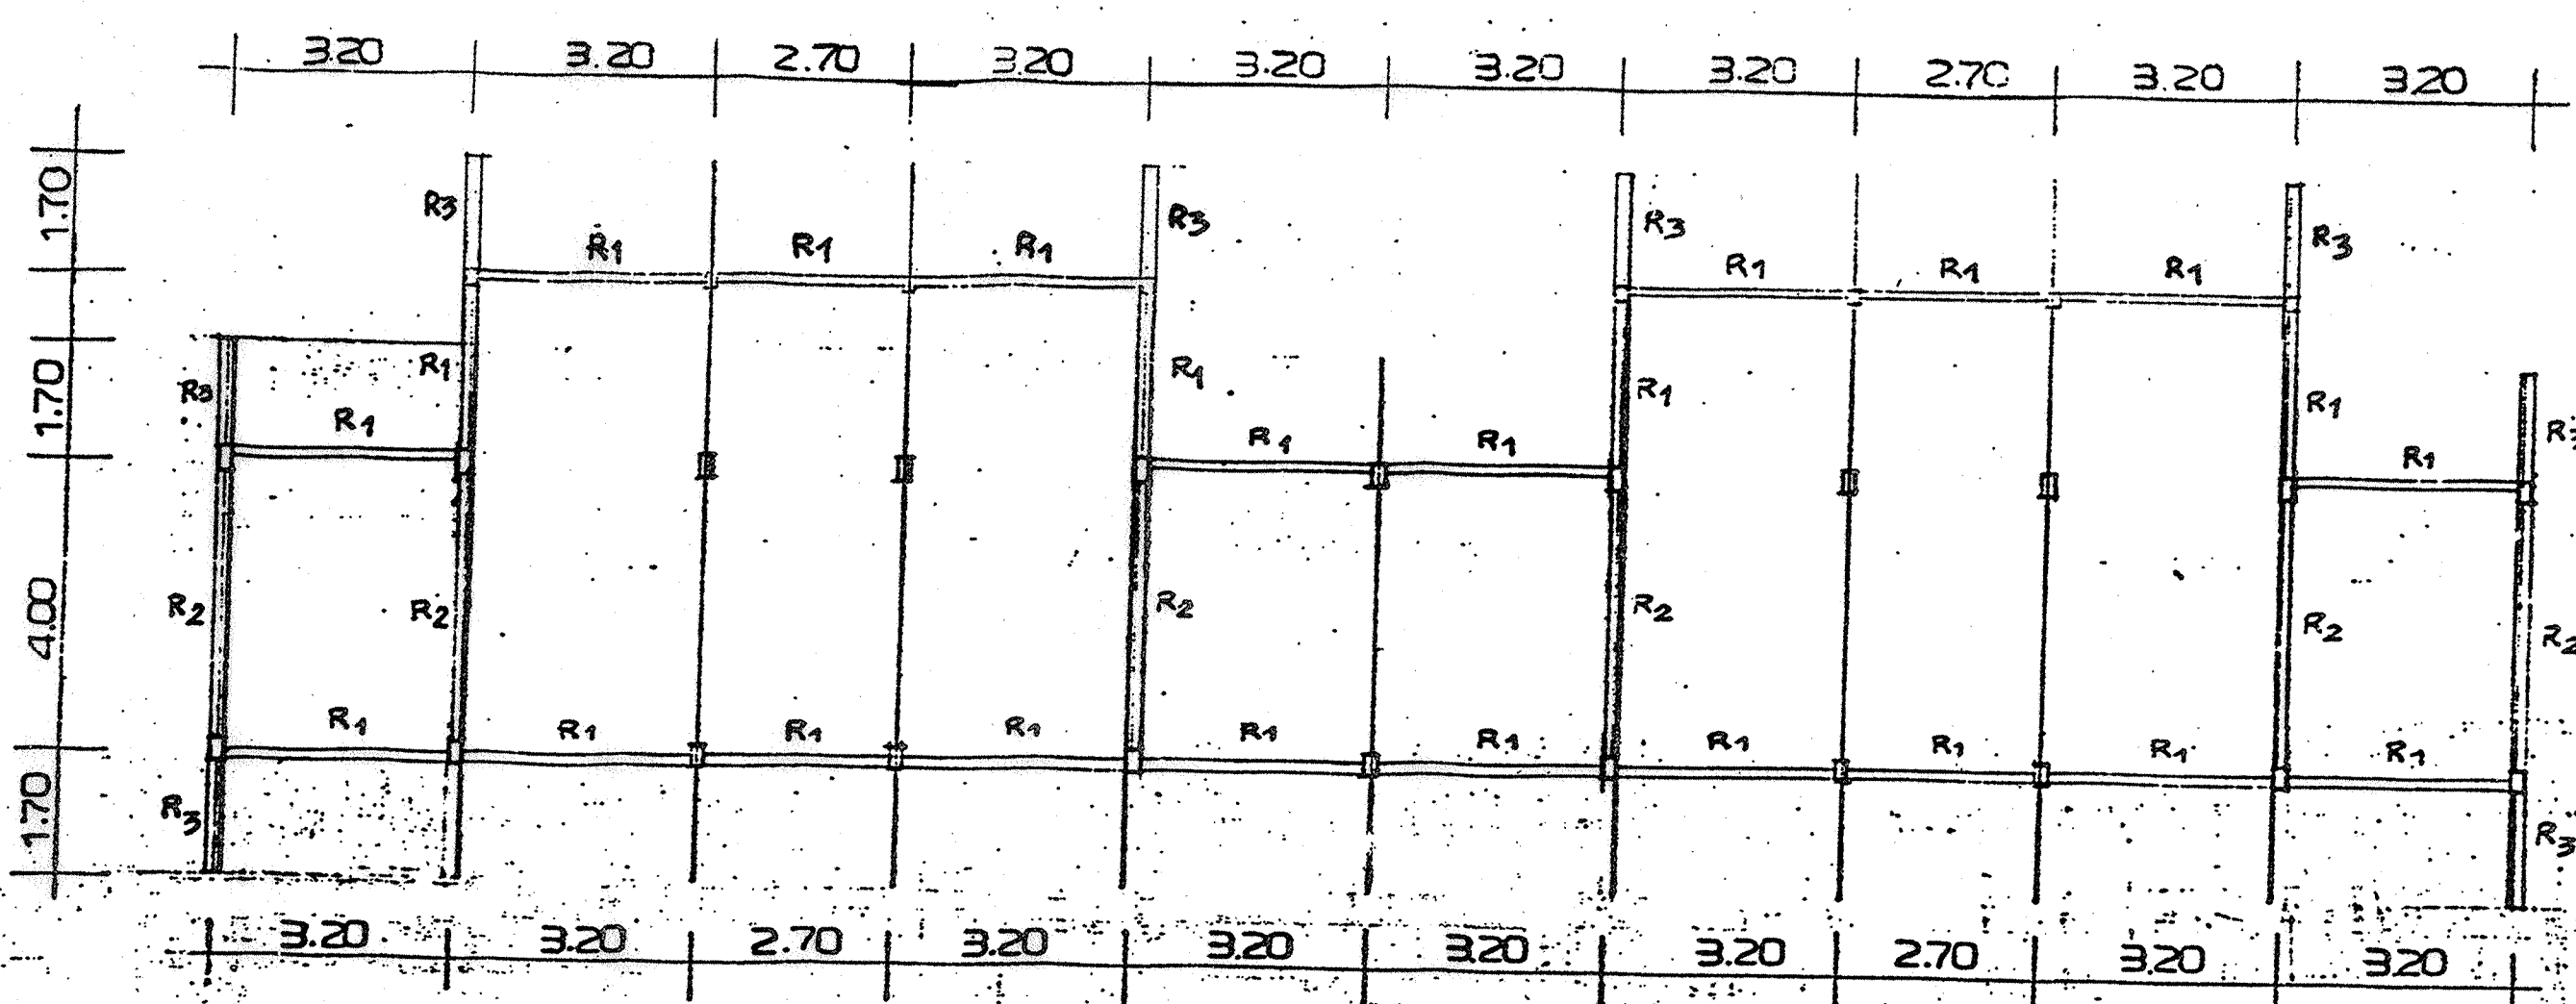


แปลนคานหลังคา 1:100

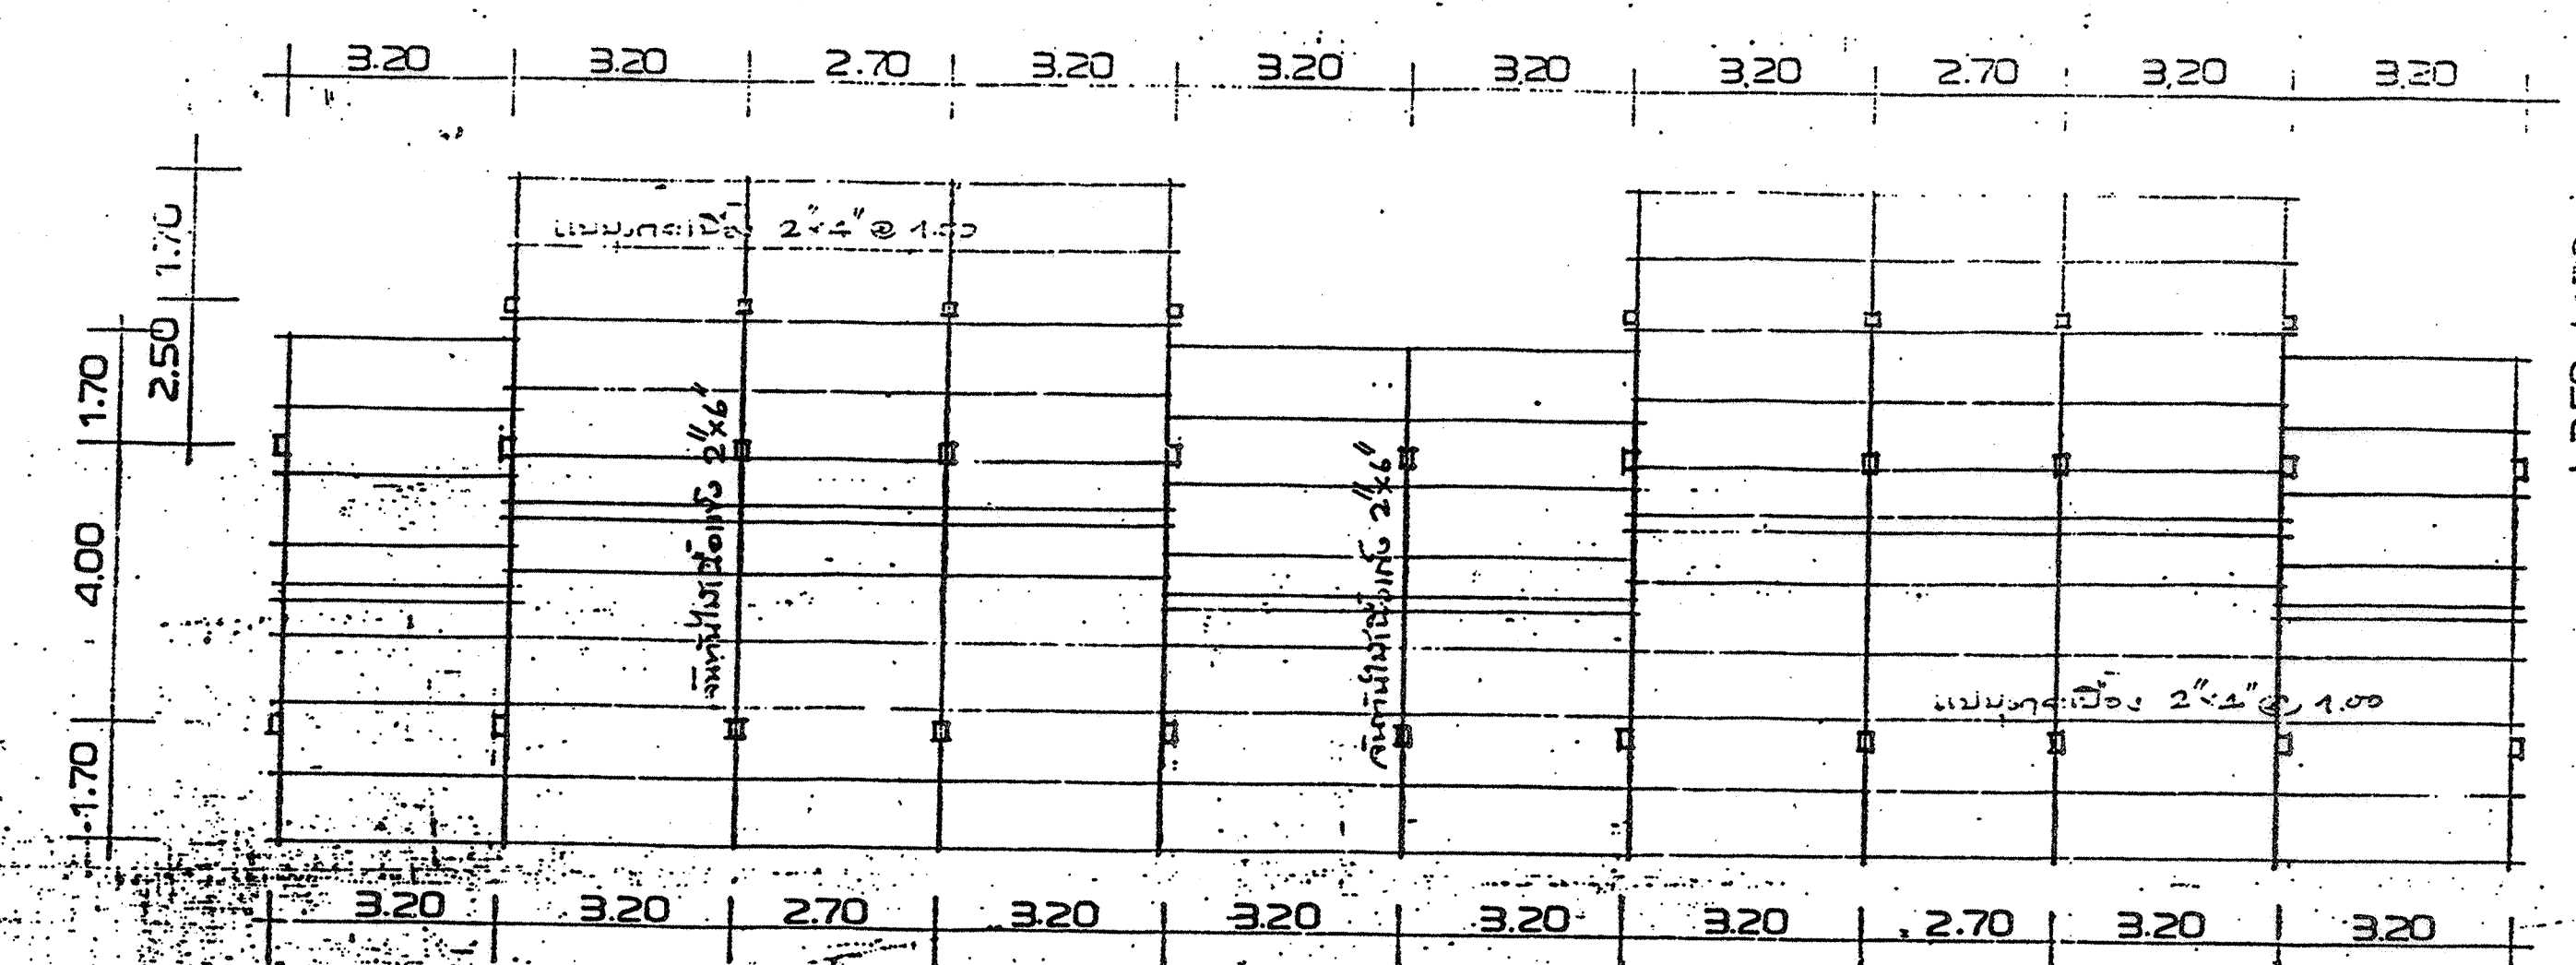


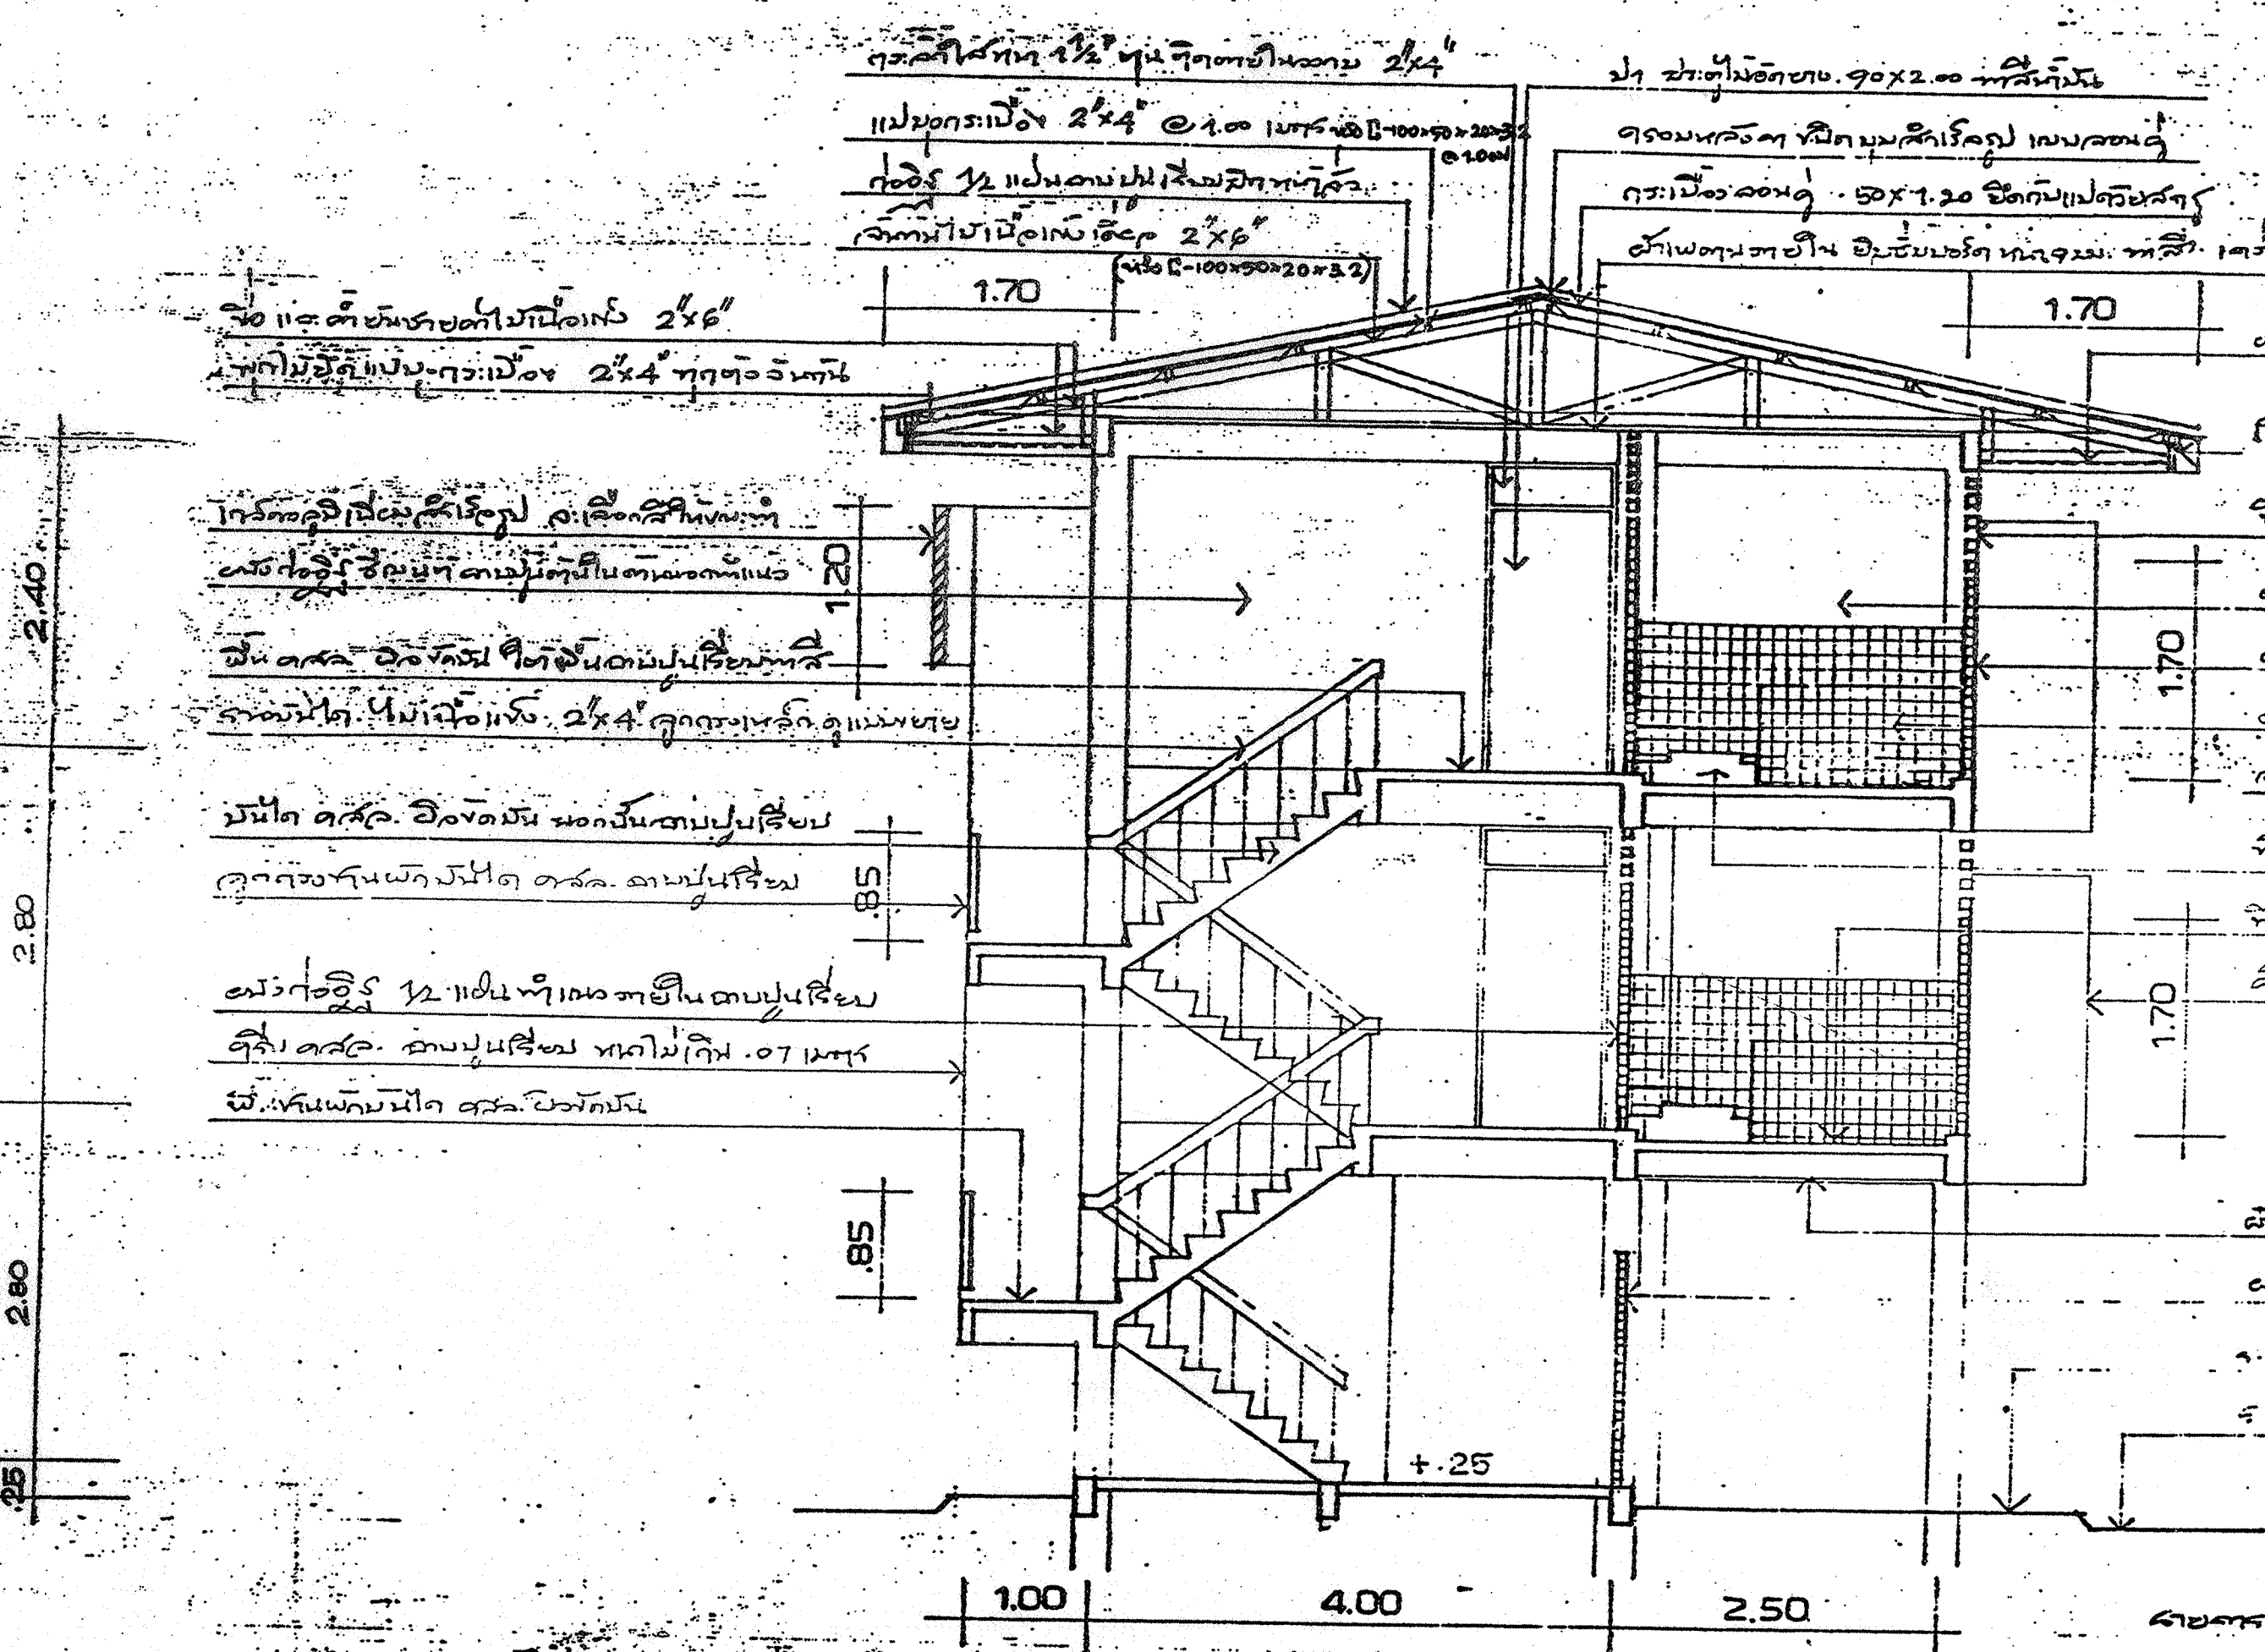

รูปตัด ก-ก 1:50

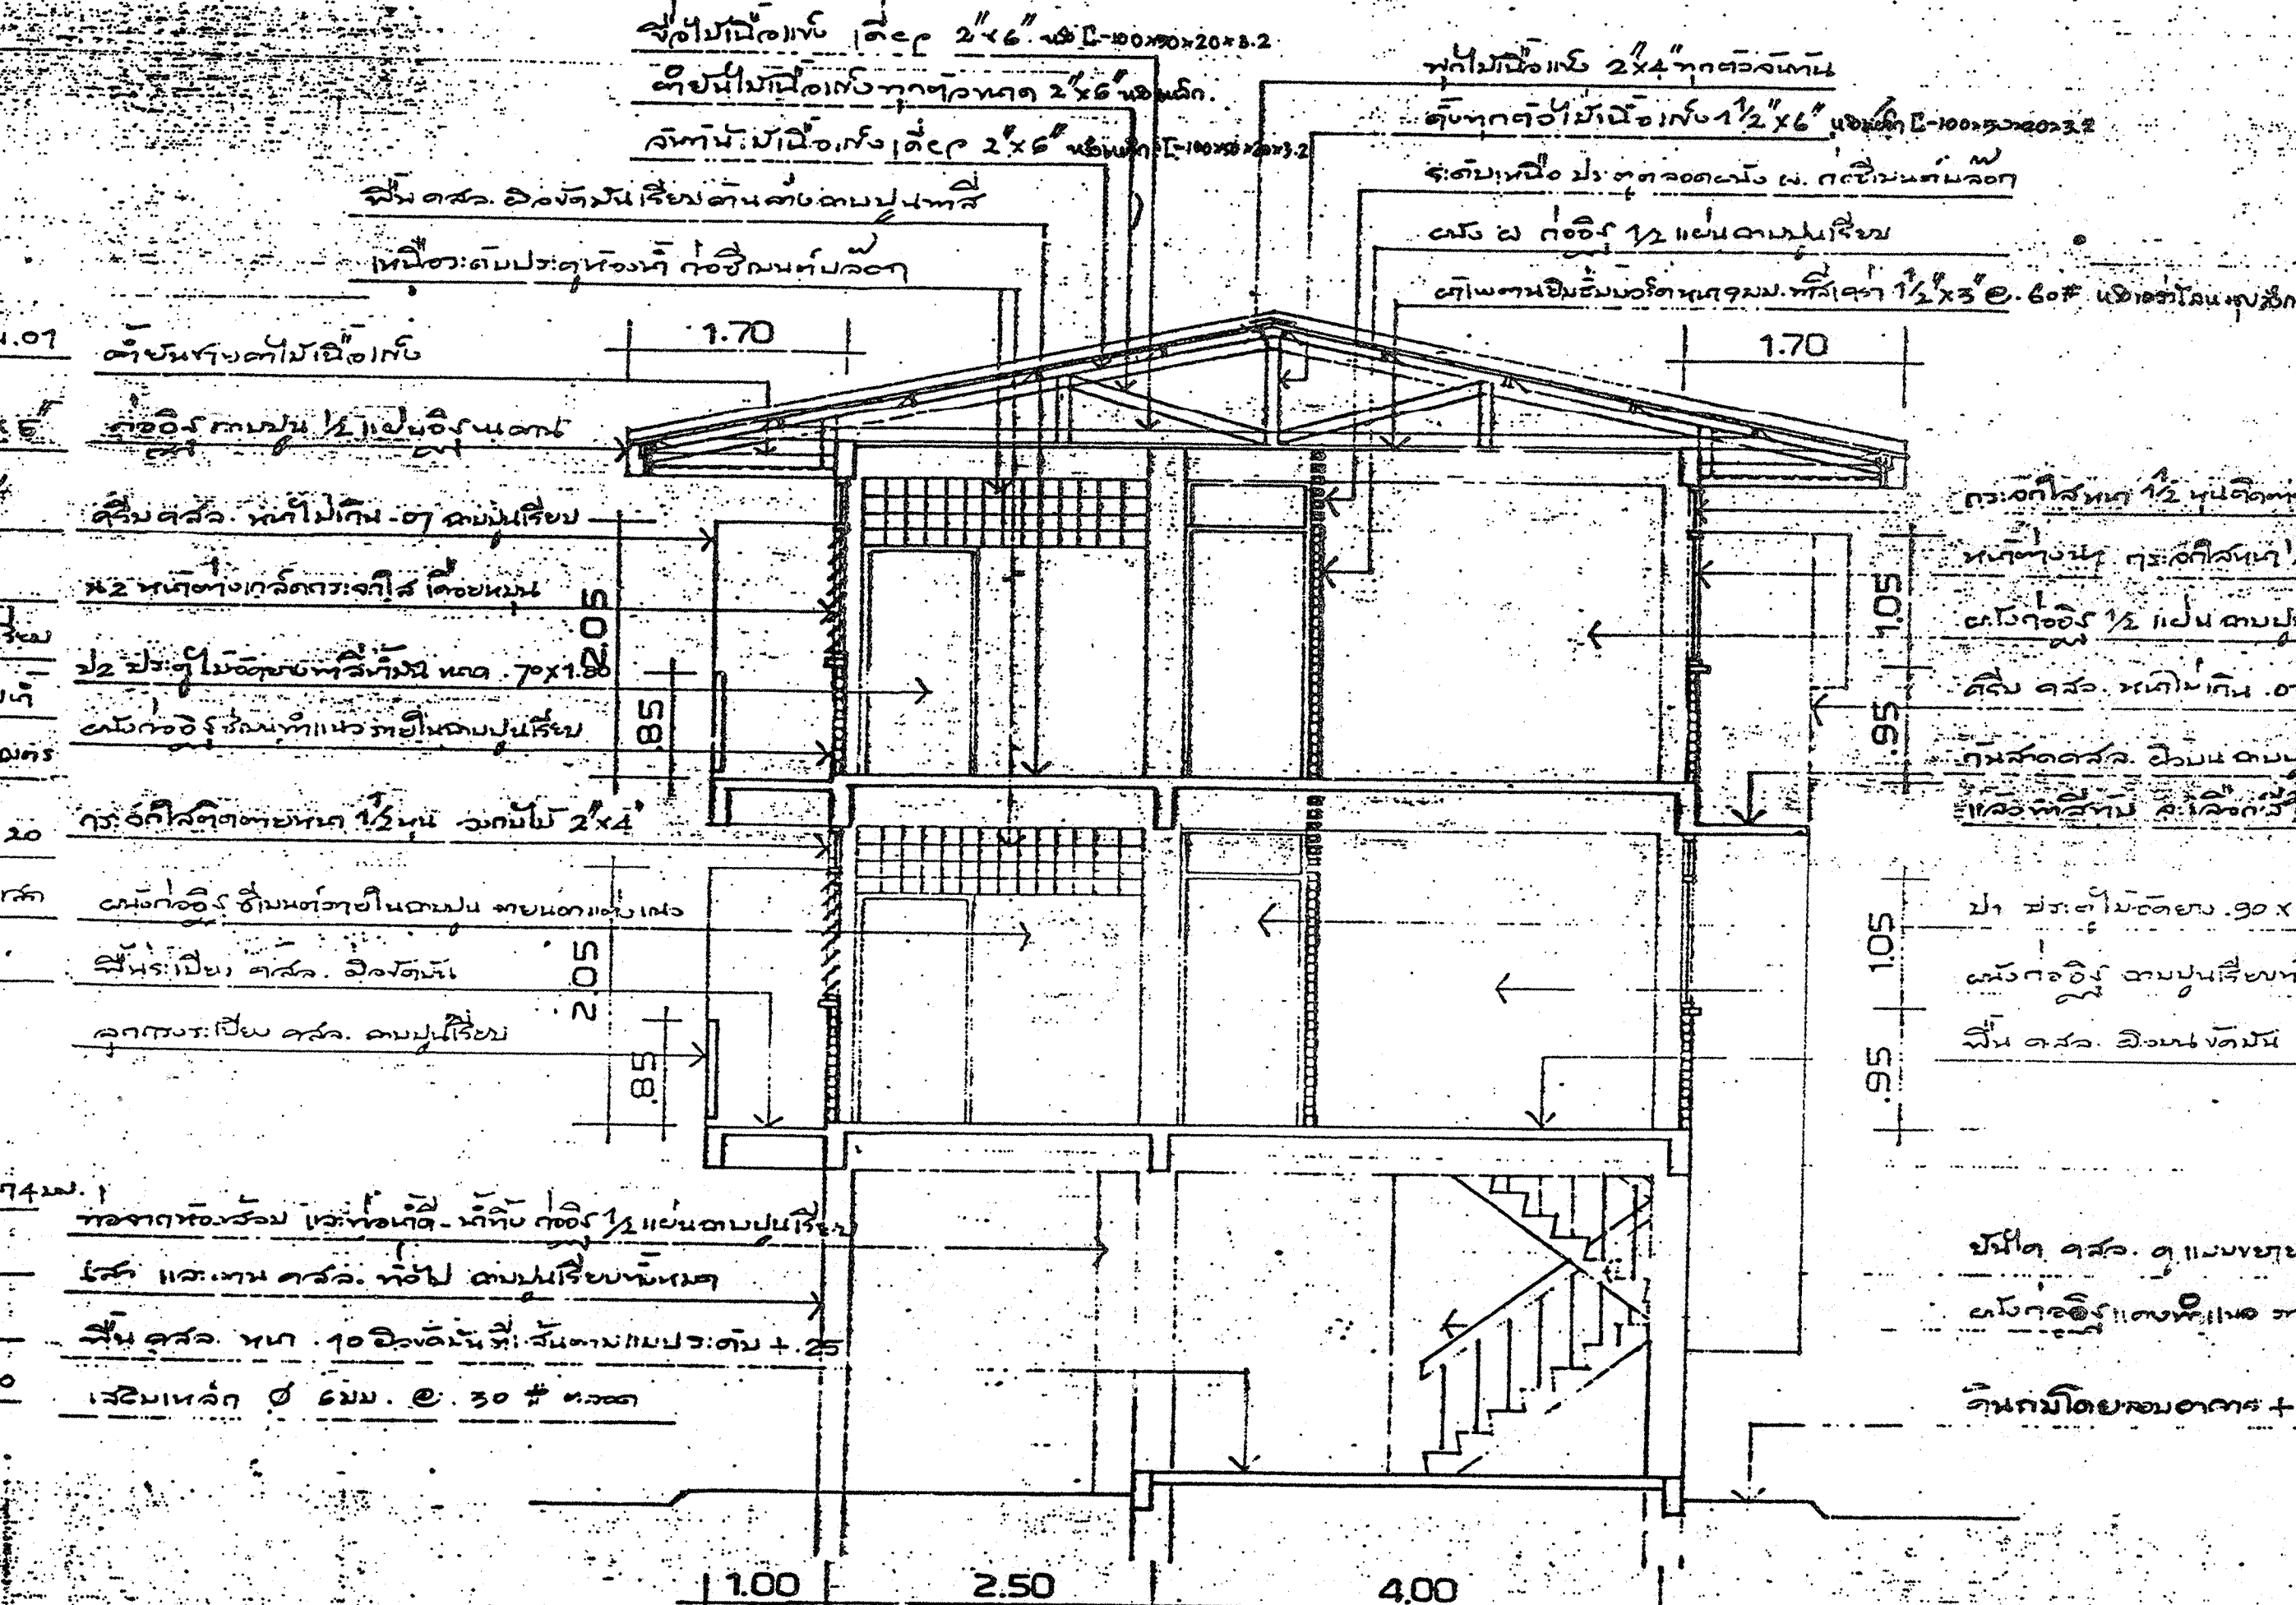


รูปตัด ข-ข 1:50





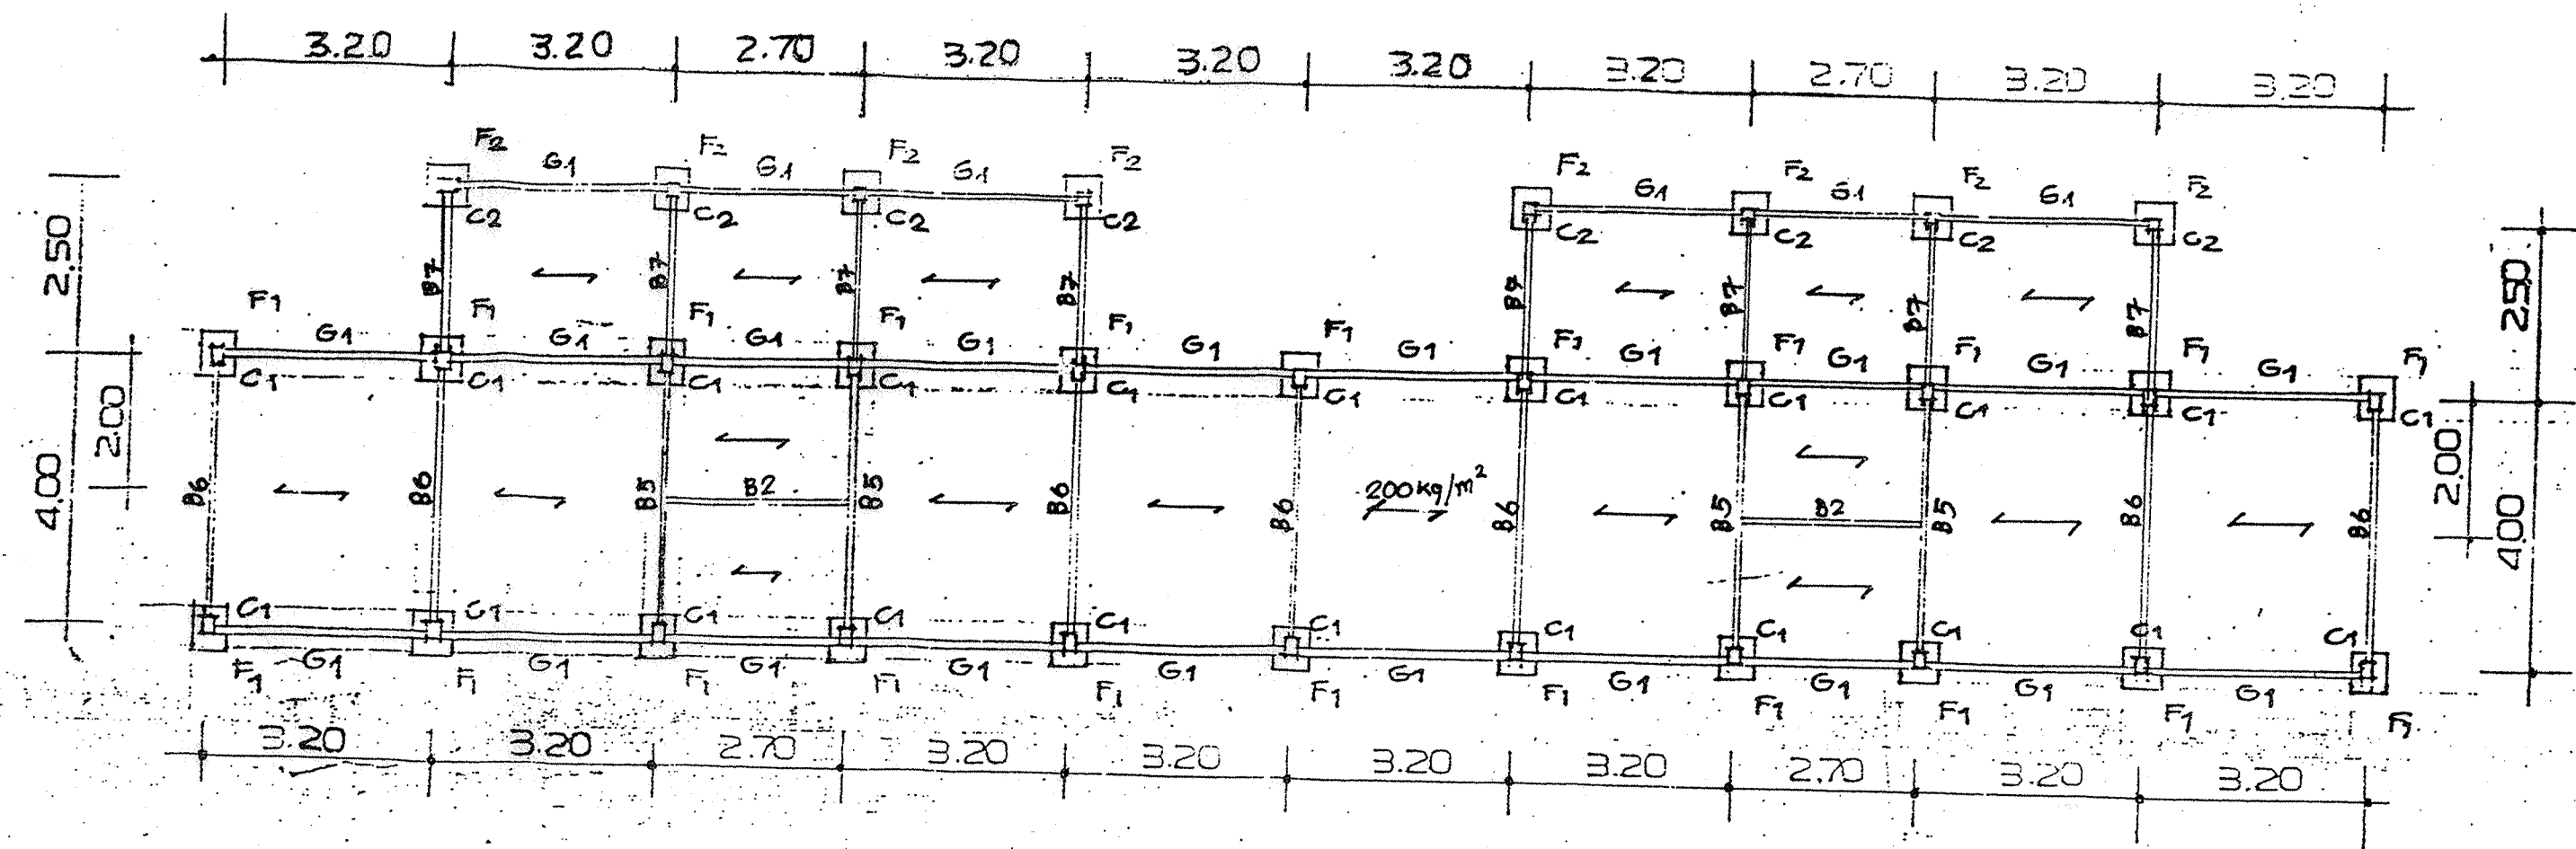


แปลนฐานราก คานคอดิน 1:100




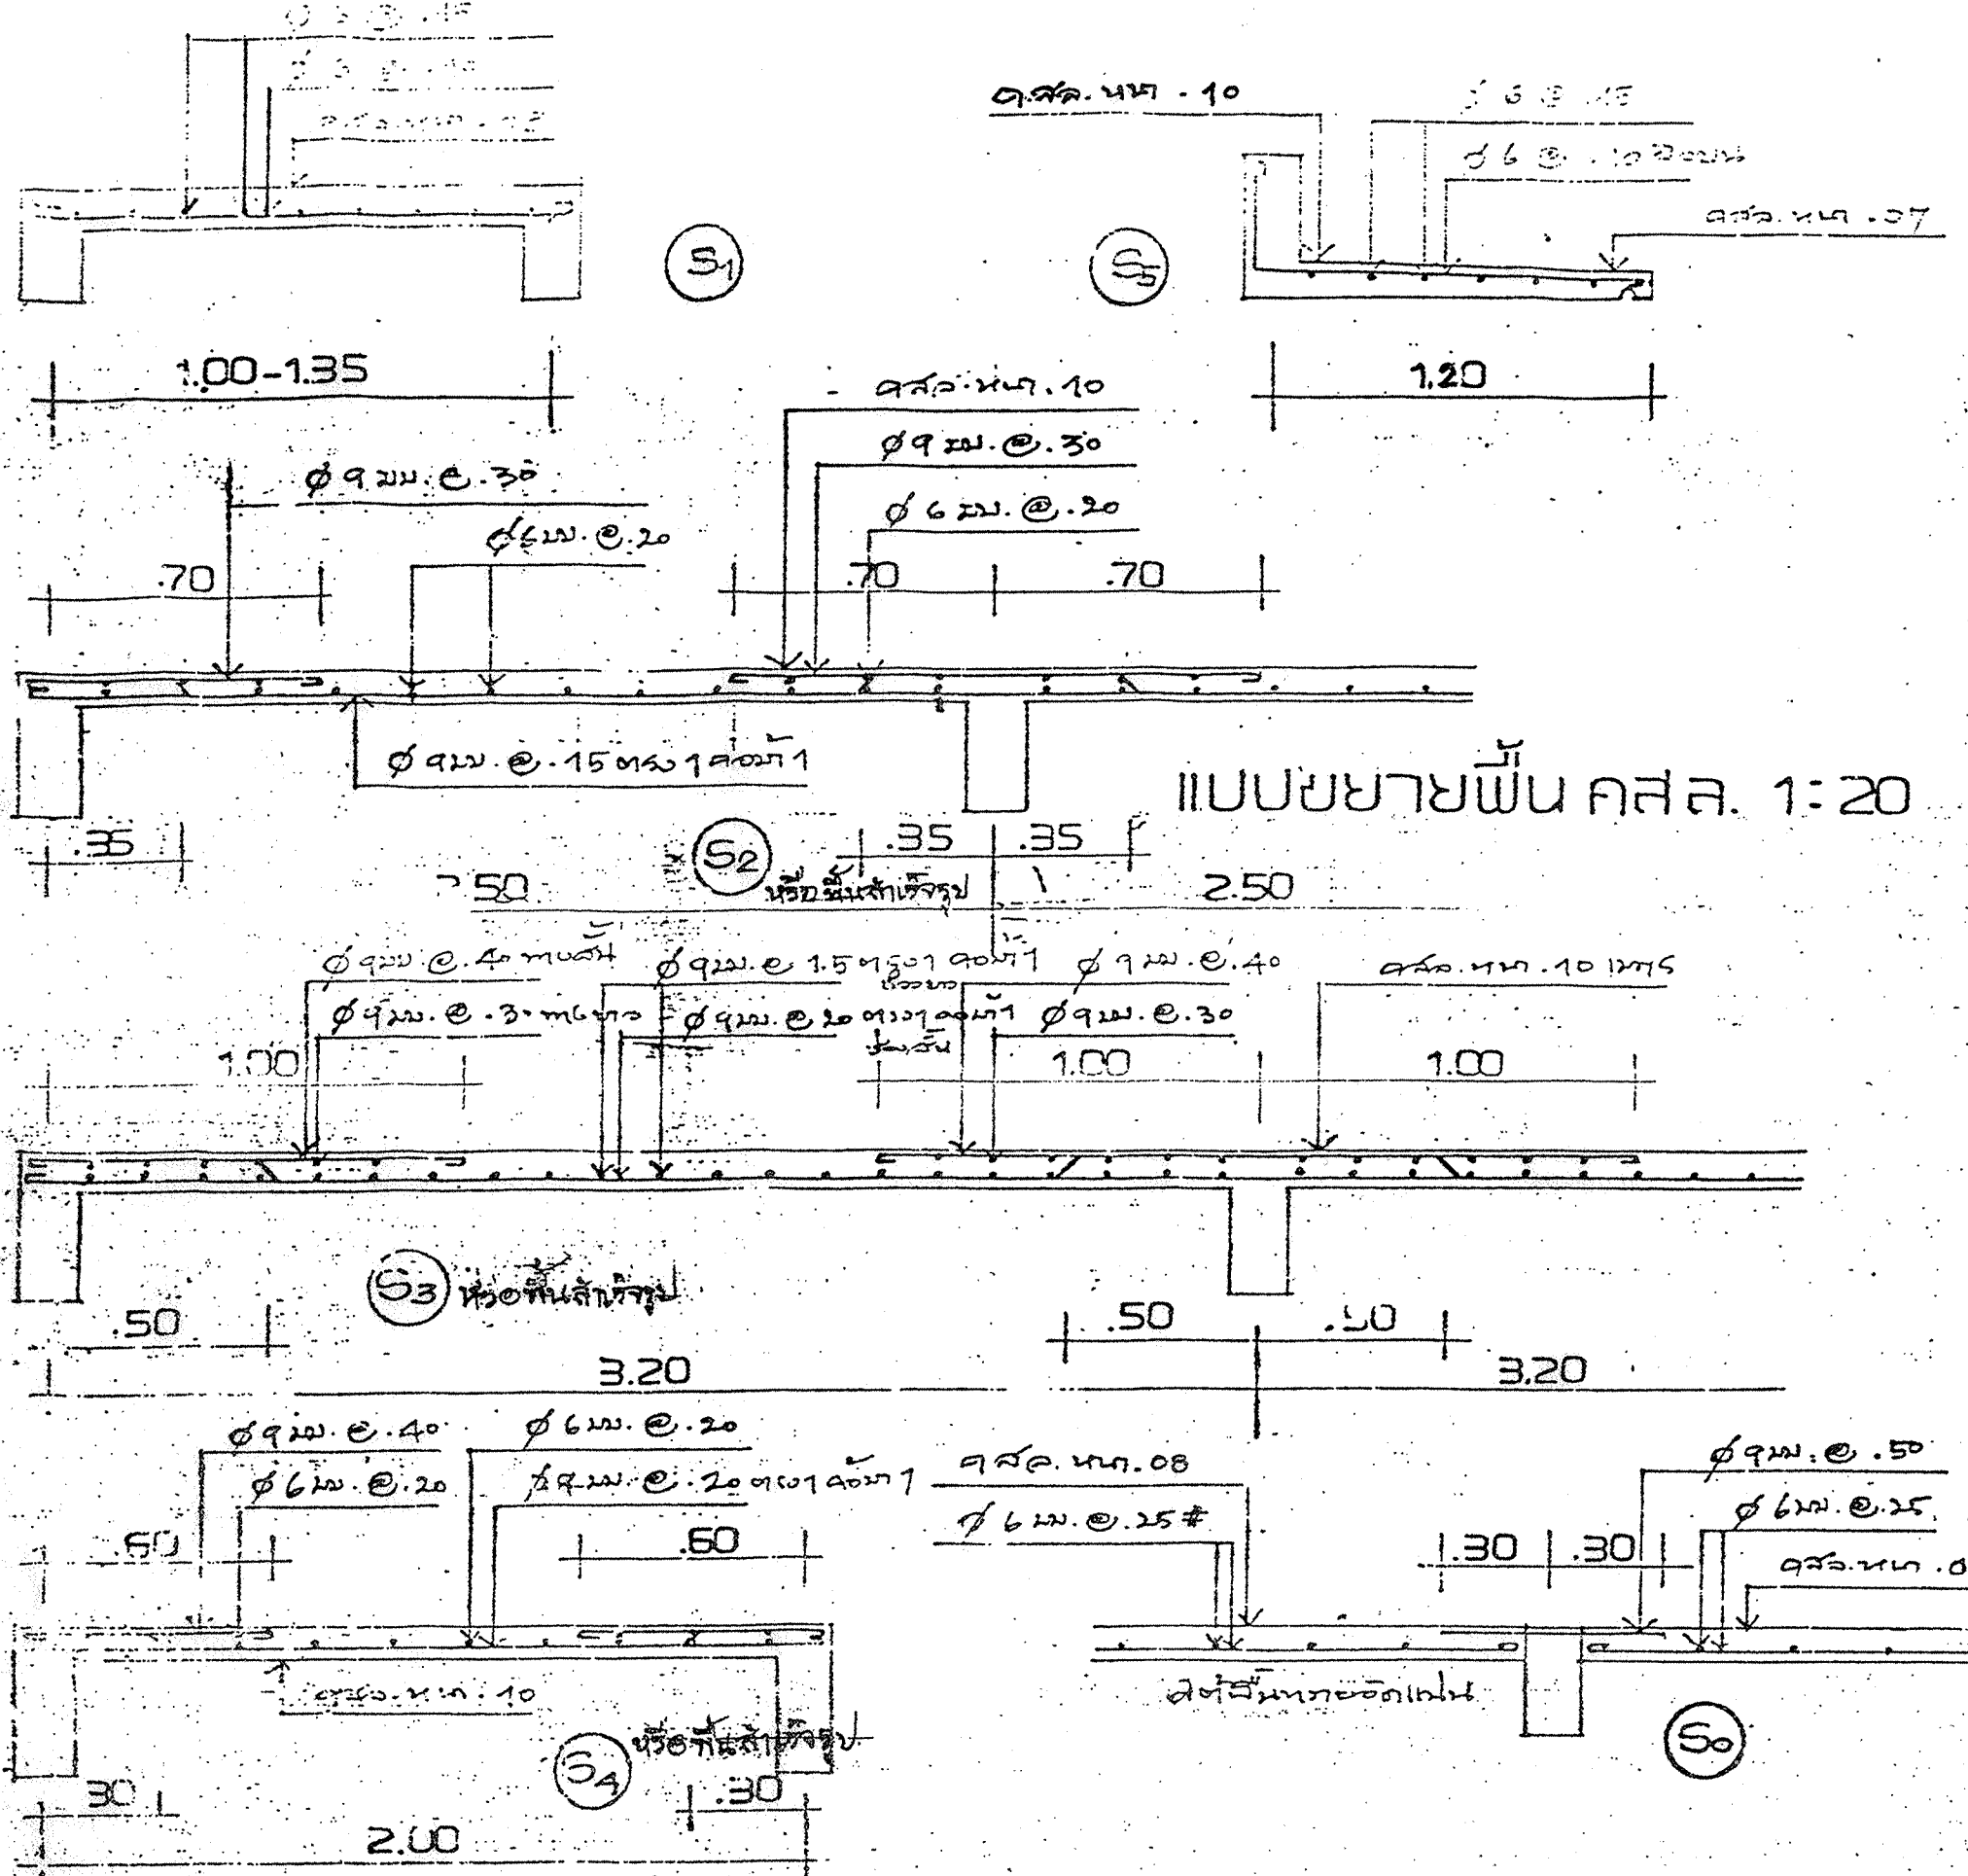

แบบขยายพื้น คสล. 1:20

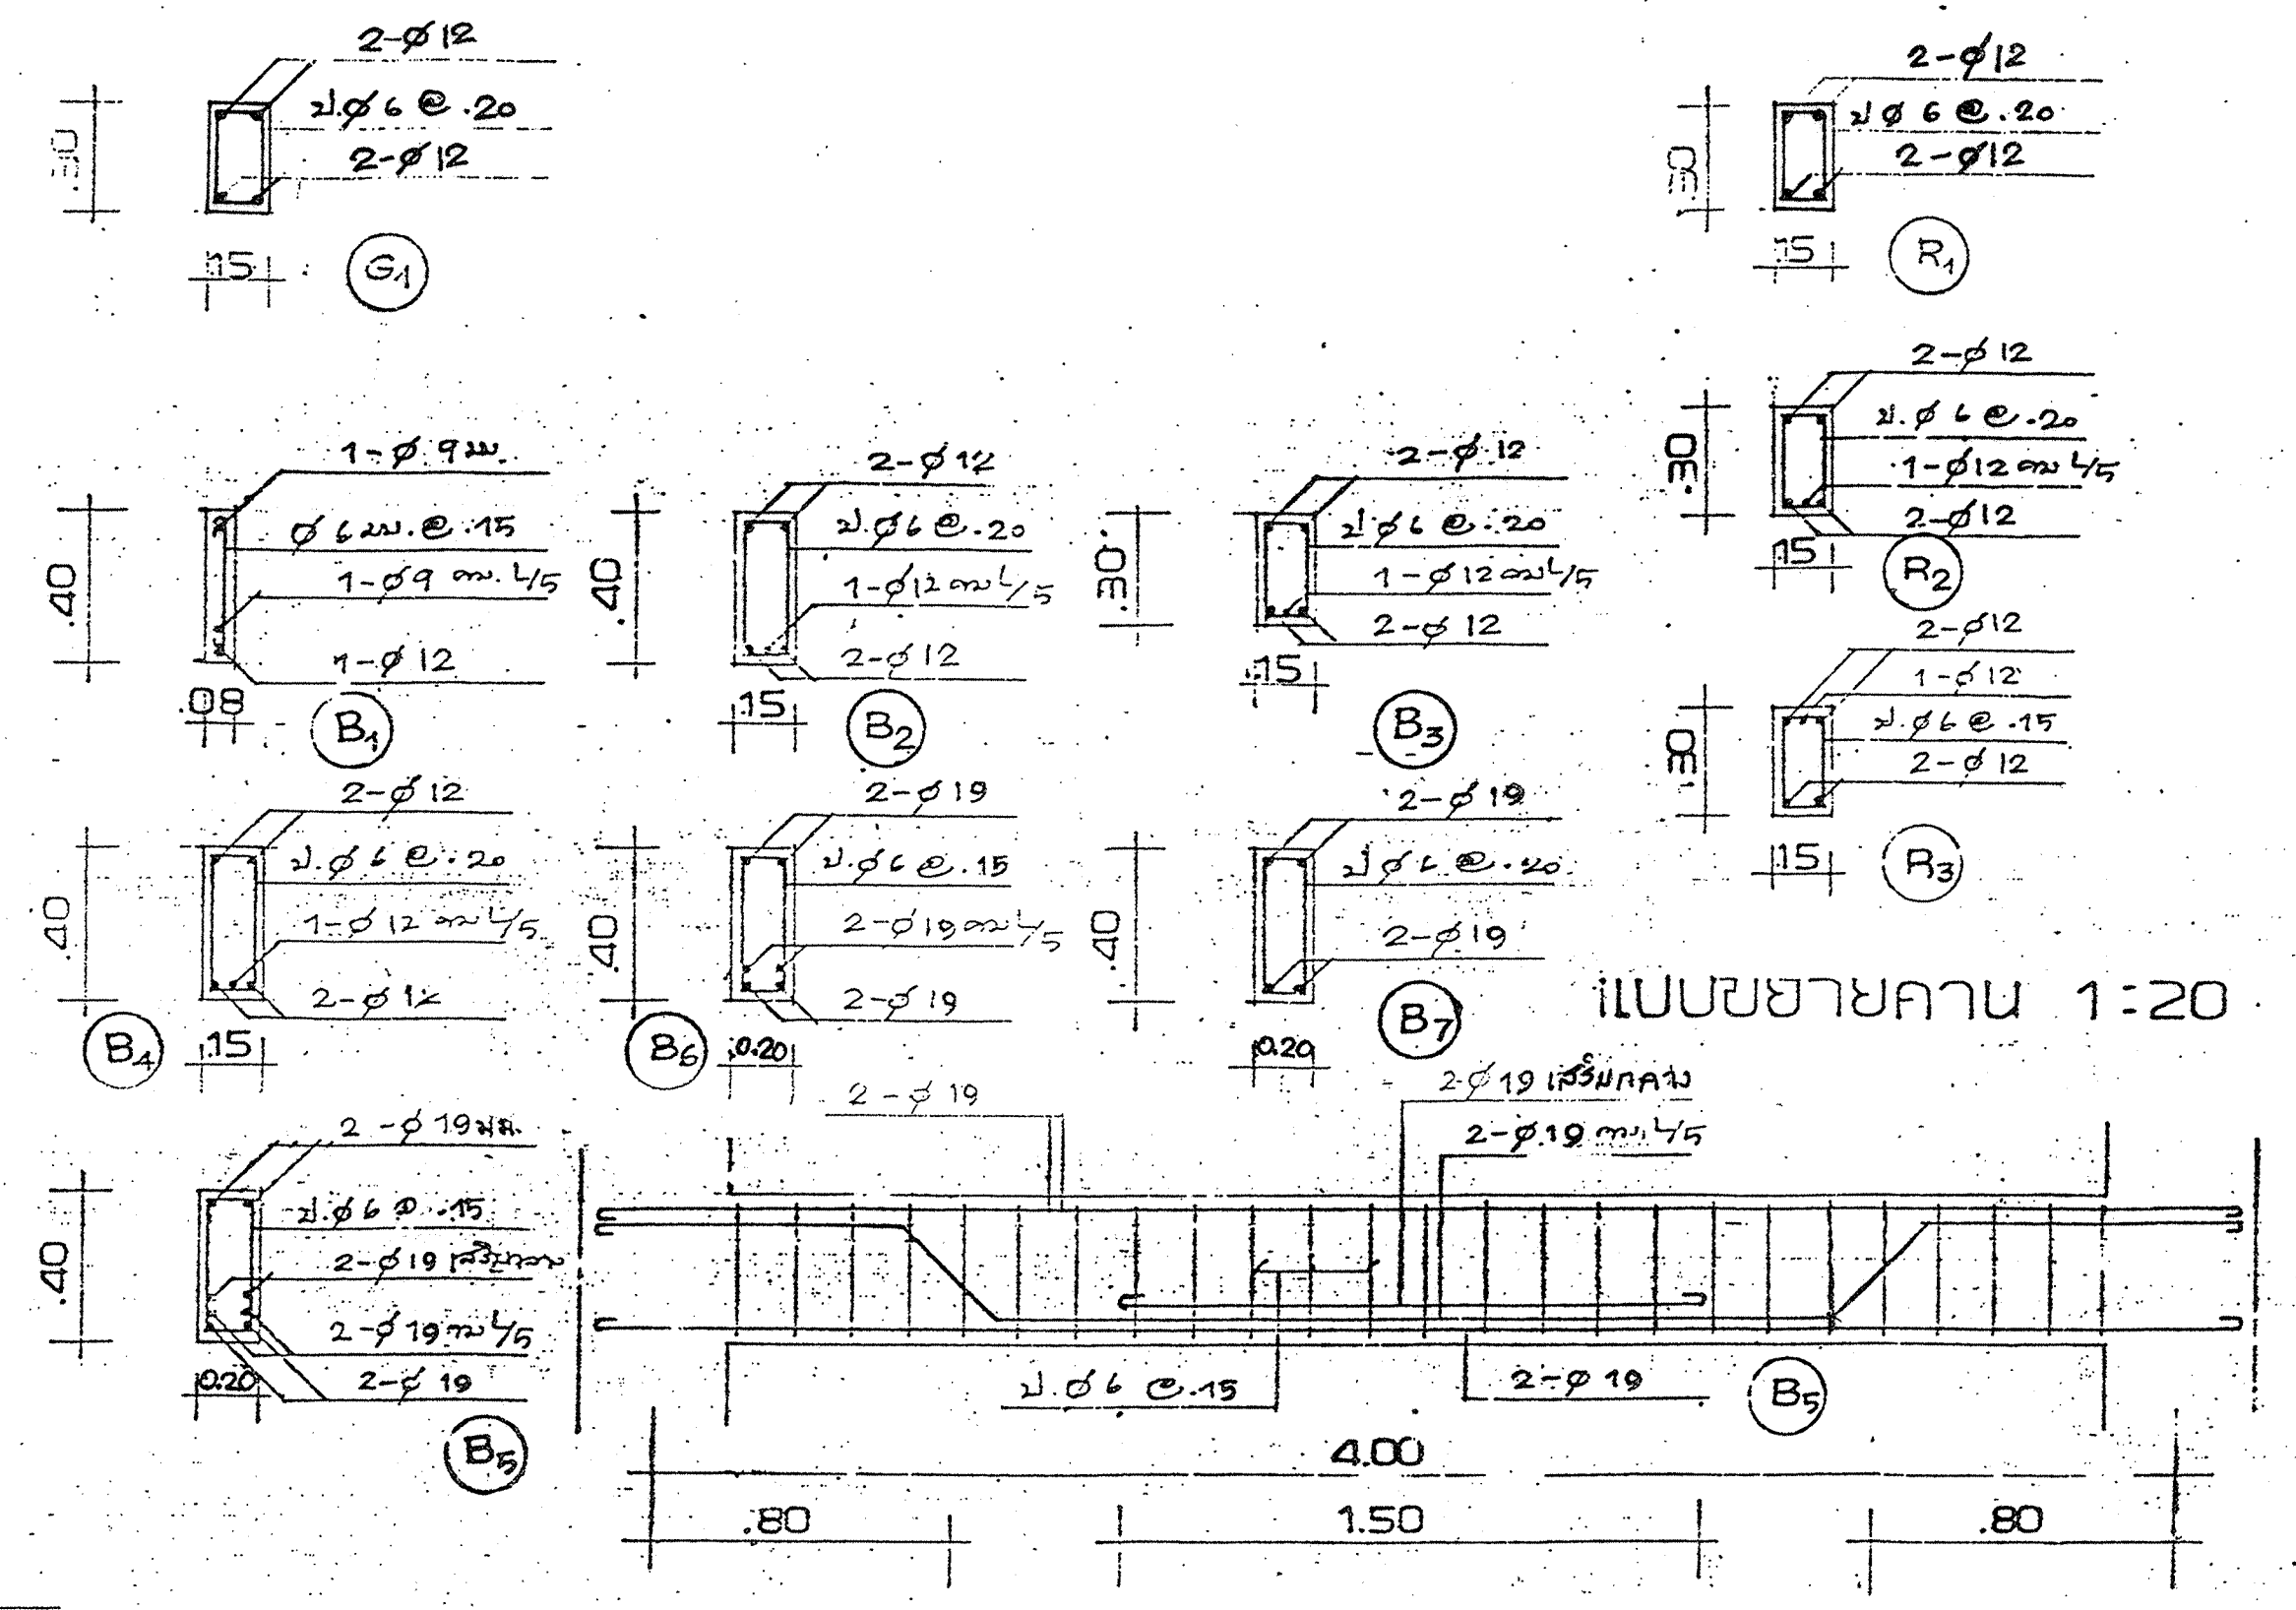


แบบขยายคาน 1:20

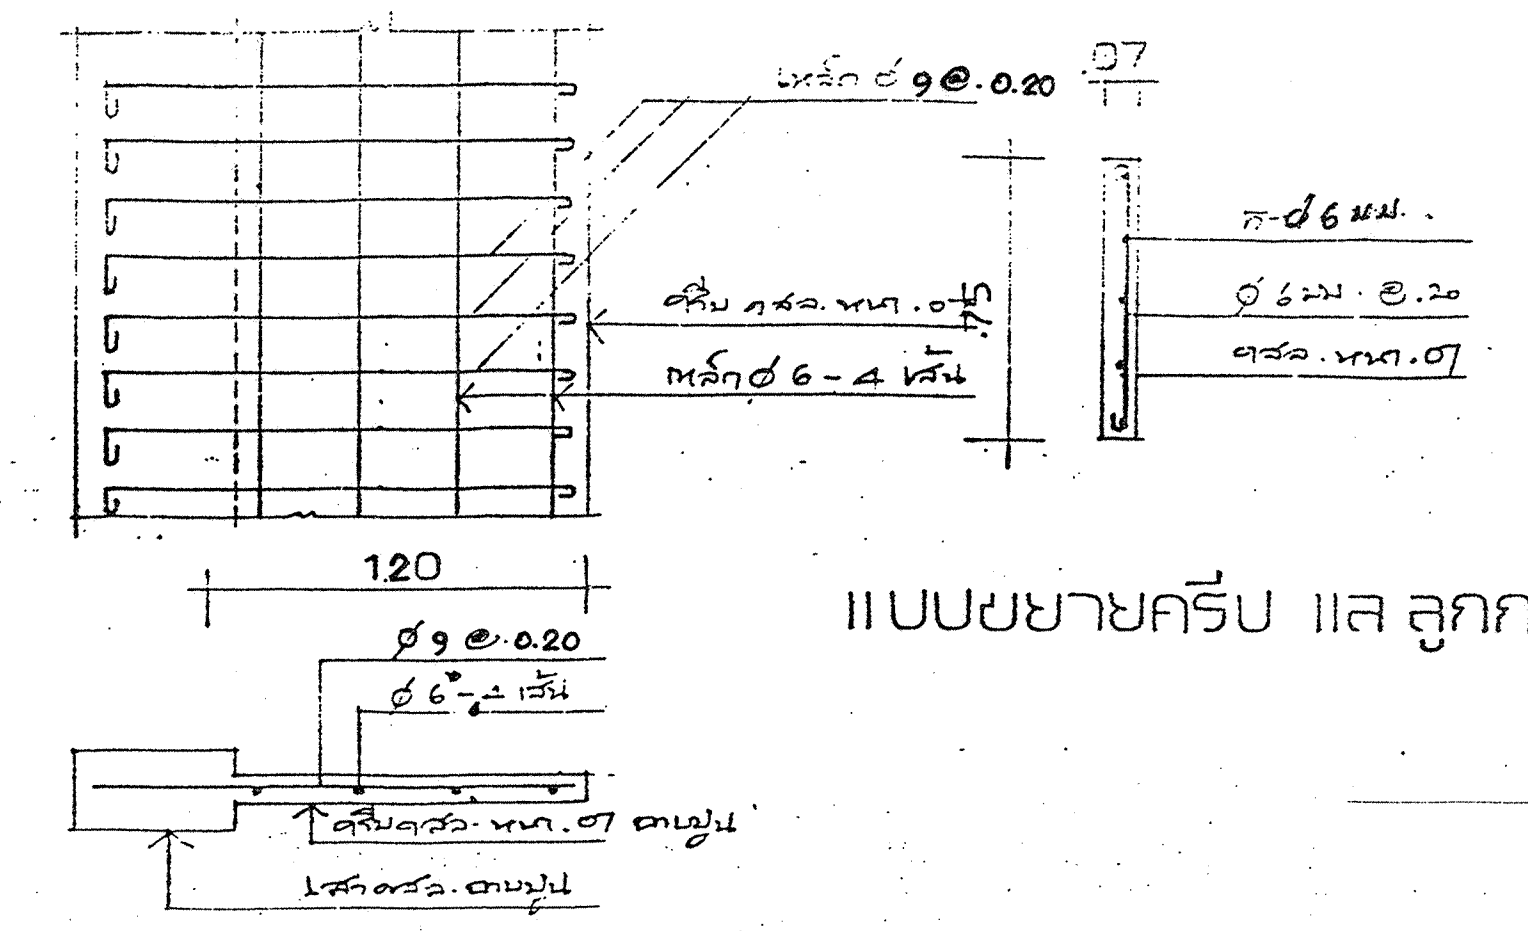




รายการทั่วไป

1. วัสดุที่ใช้ในงานก่อสร้างเป็นไปตามมาตรฐานของกรมโยธาธิการและผังเมือง
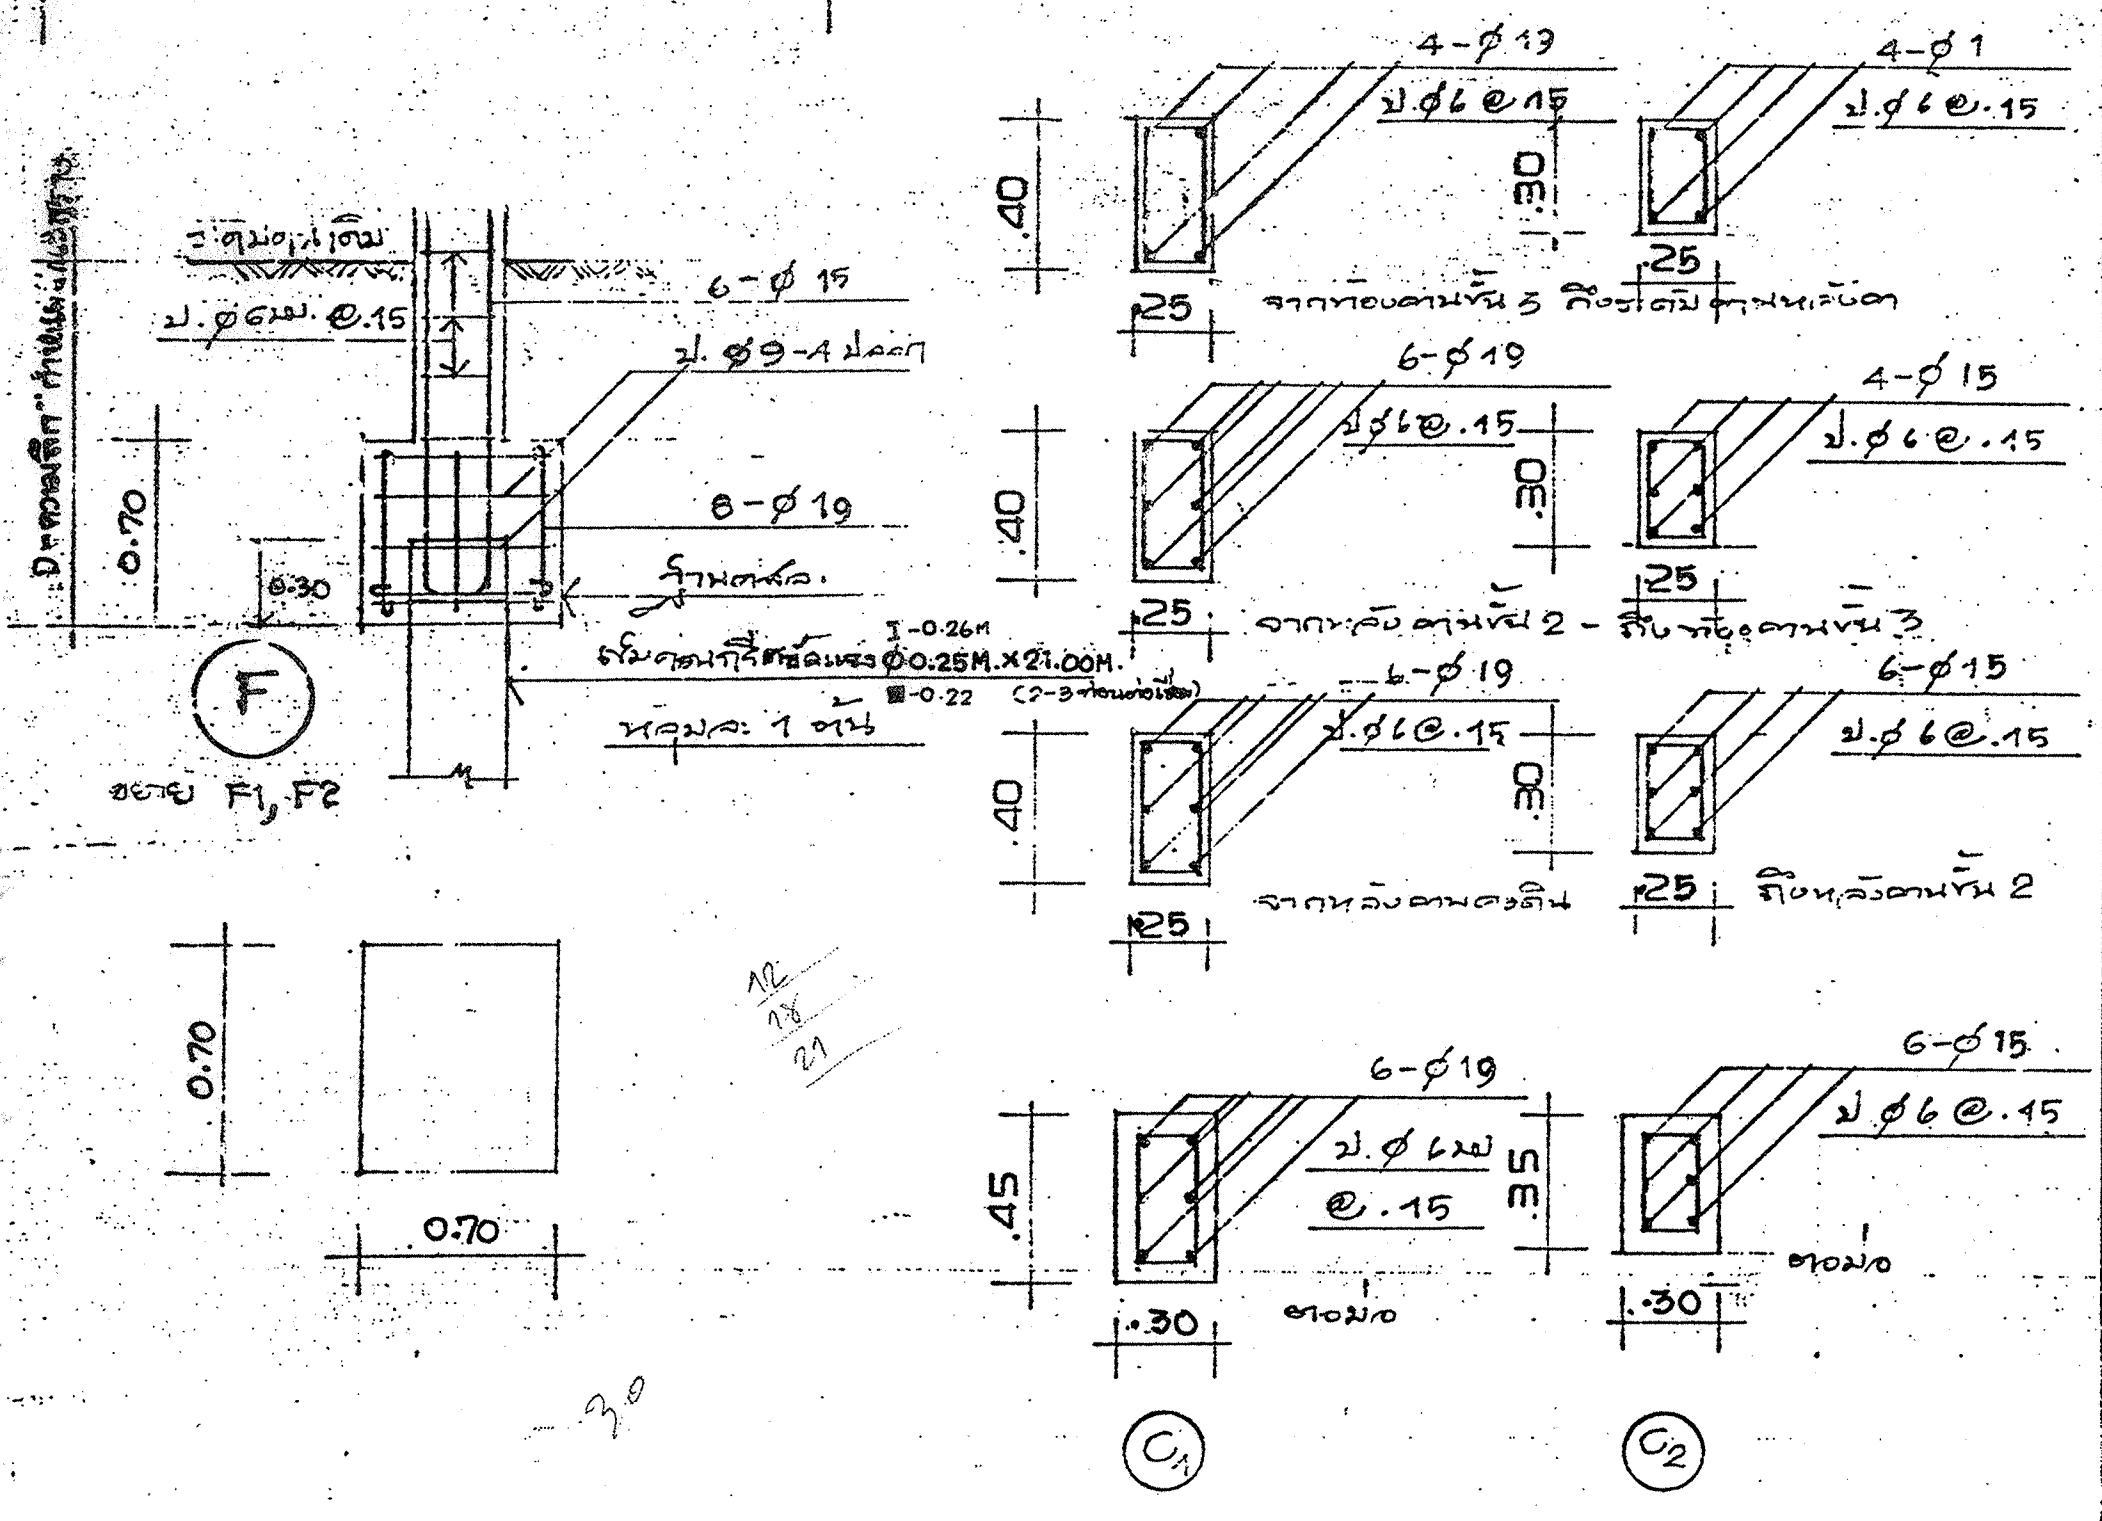

แบบขยายฐานราก คสล. 1:20

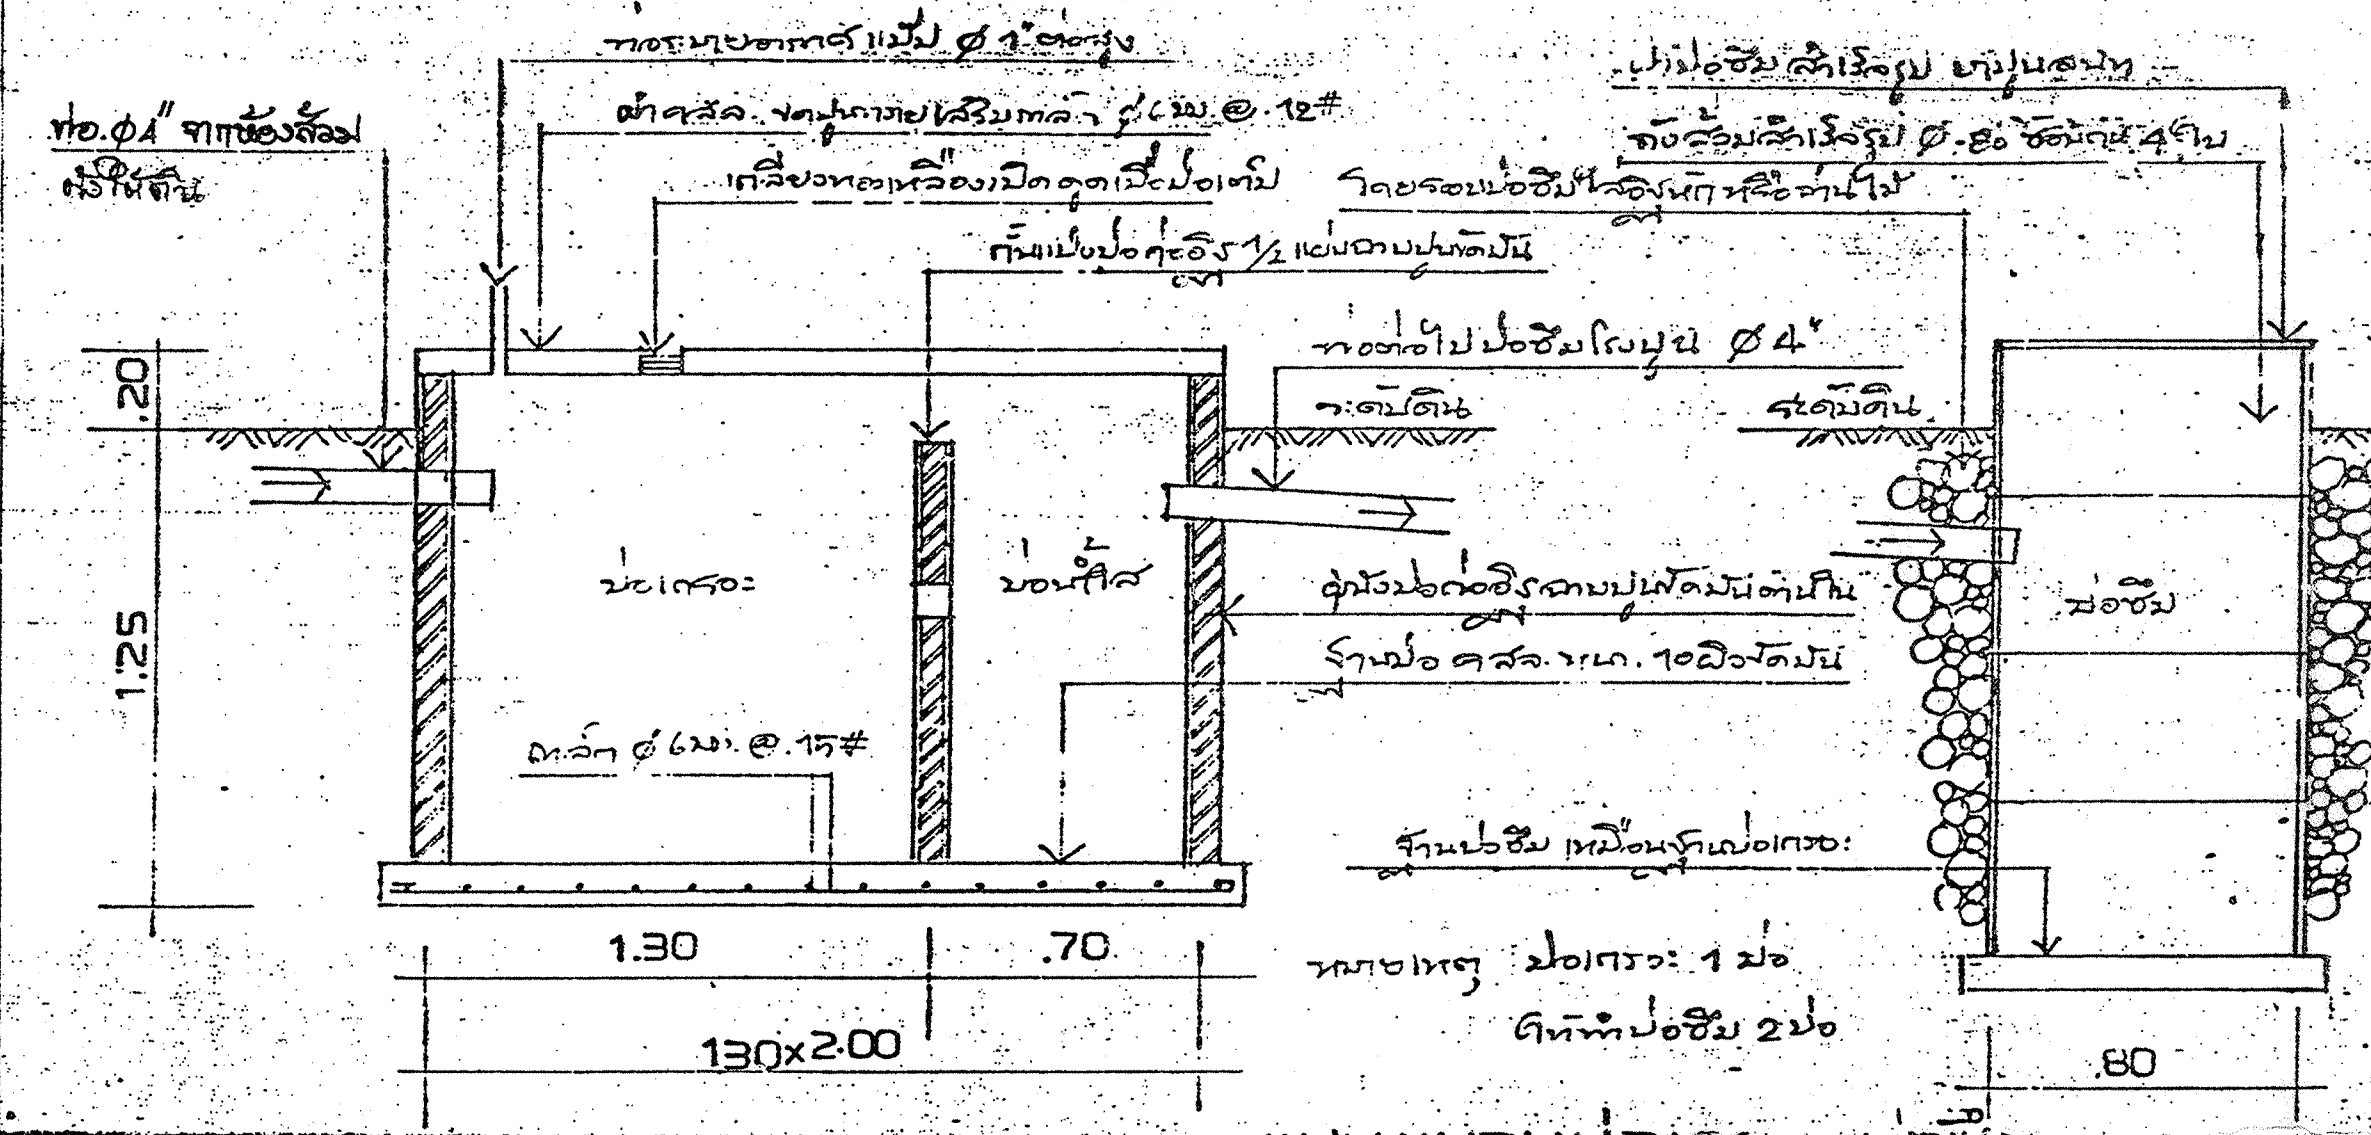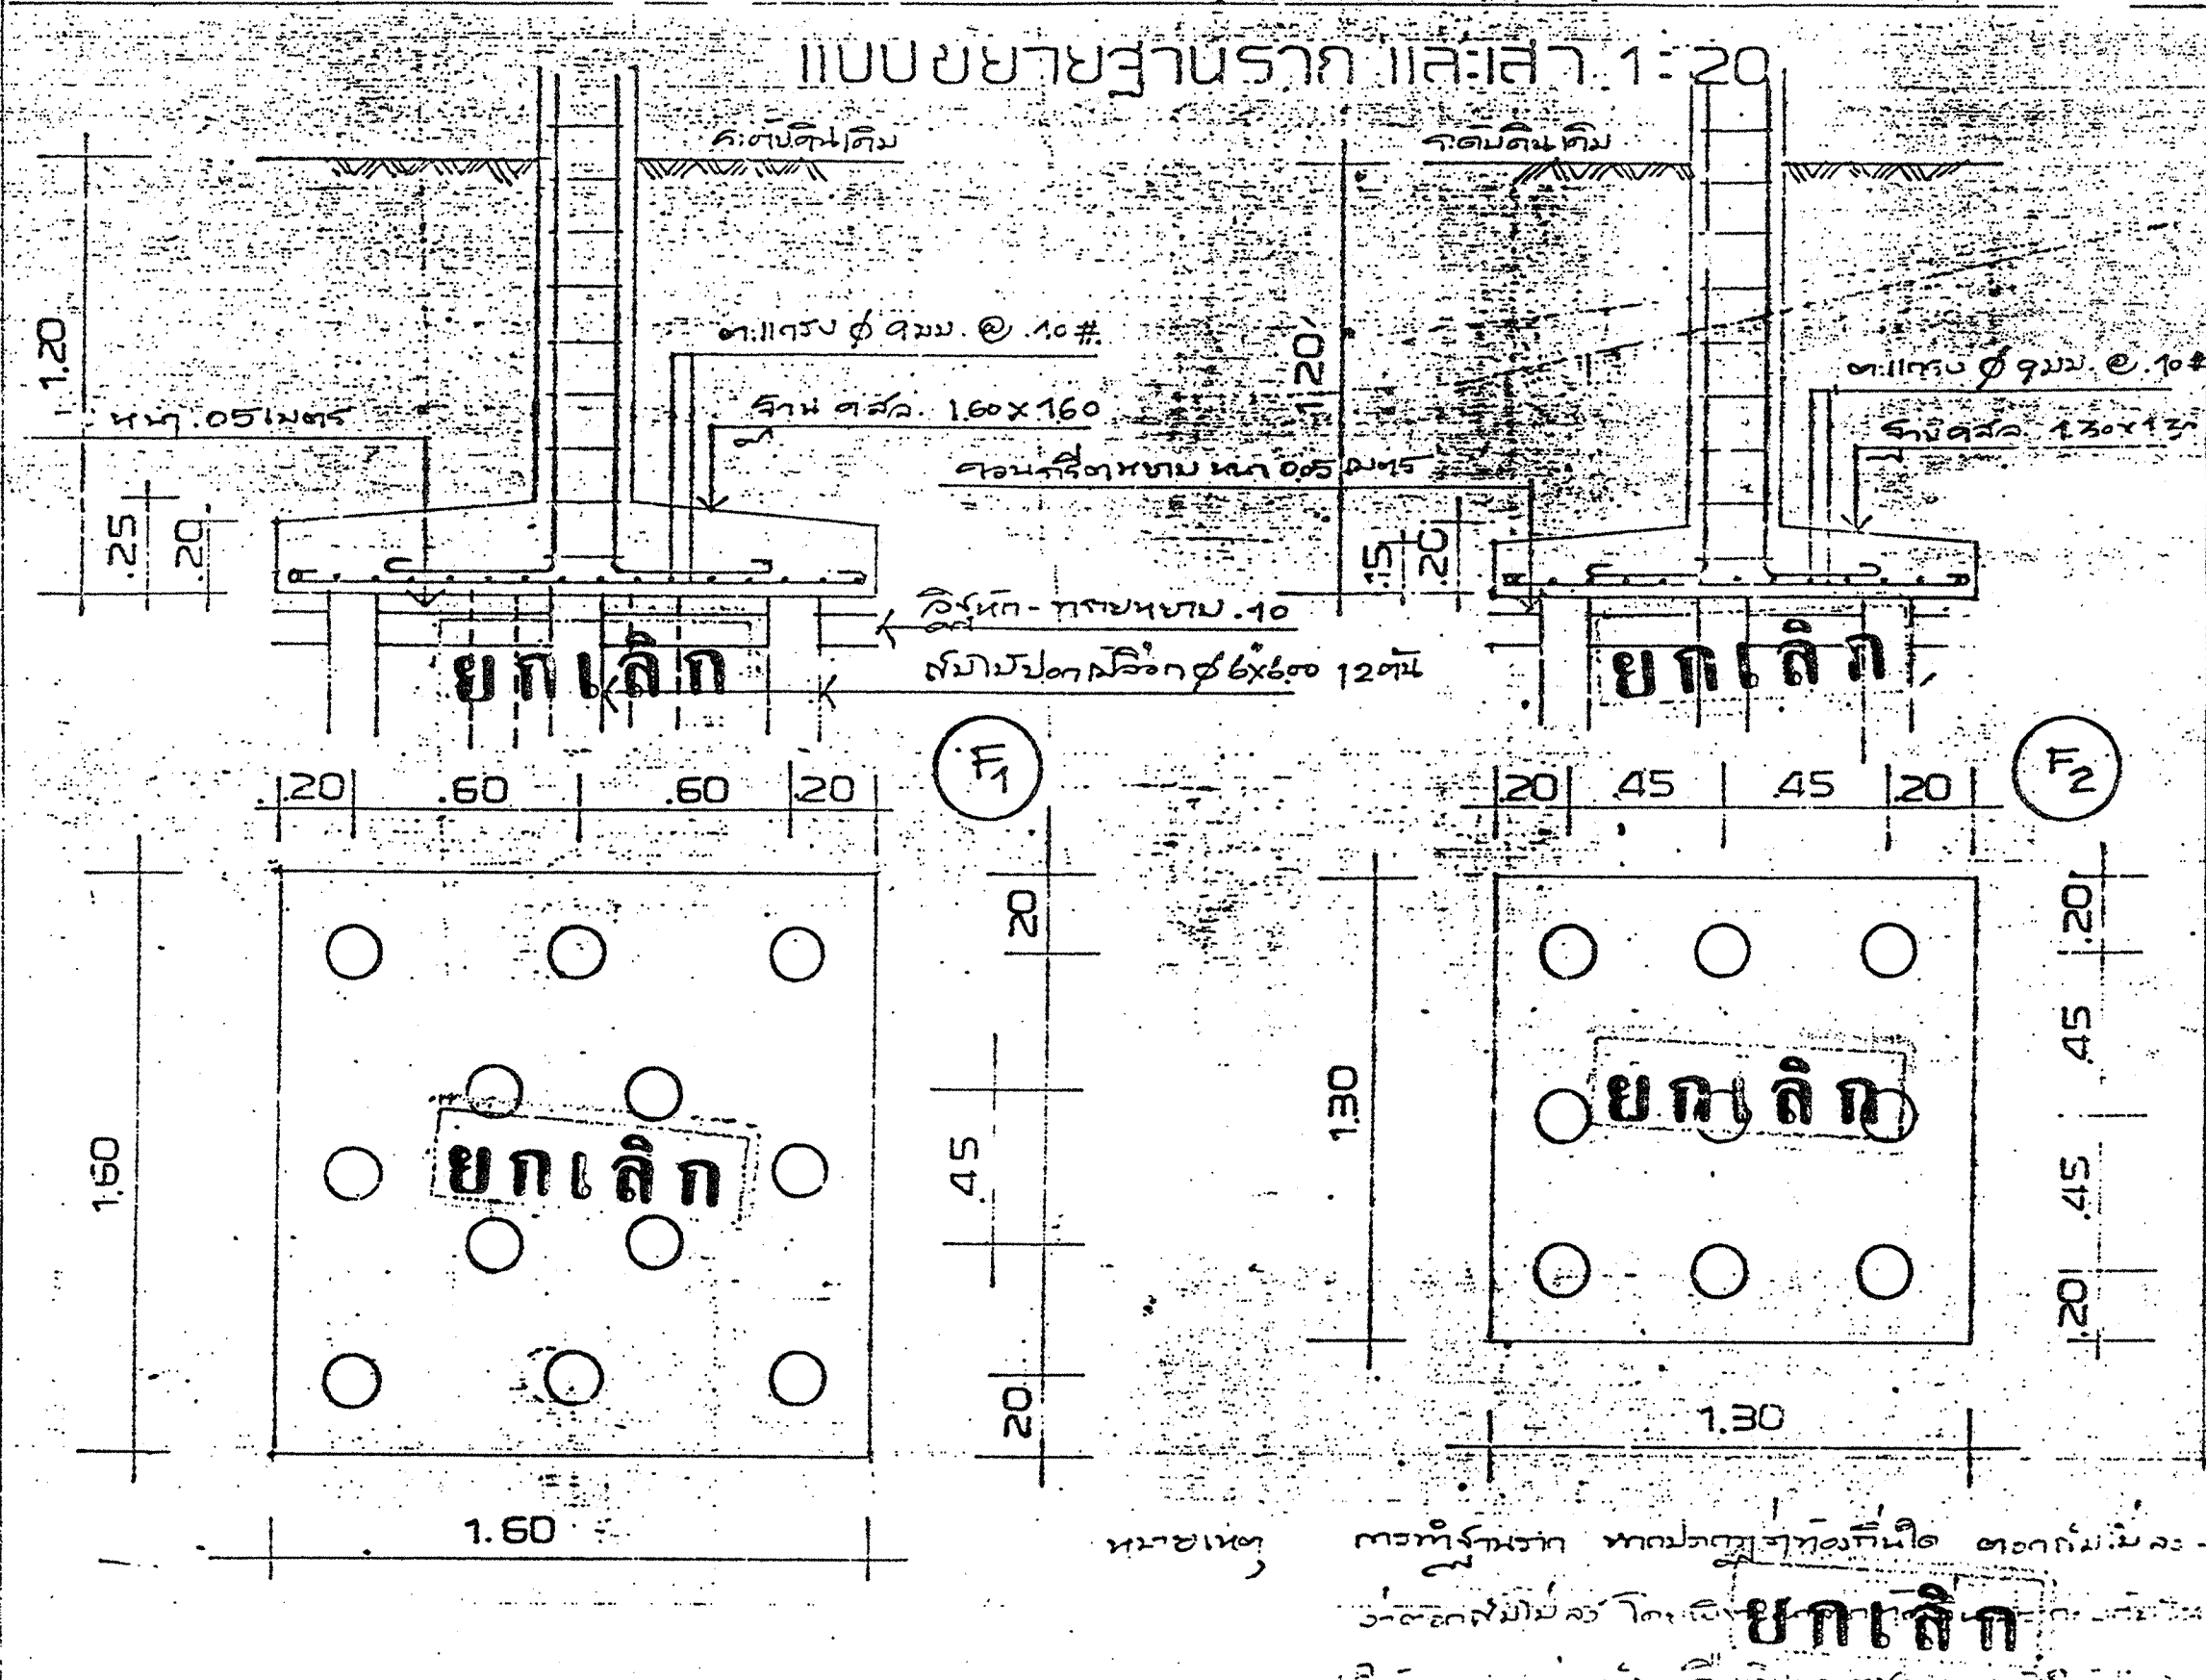



