

แบบรูปรายการใช้สำหรับ

ปีงบประมาณ 2562

แบบรูปการก่อสร้างบ้านพักนักศึกษา
ในโครงการปรับปรุงการศึกษาเกษตรเพื่อชีวิต ของวิทยาลัยเกษตรและเทคโนโลยีราชบุรี
(แบบที่ 2)



กองออกแบบและก่อสร้าง
กรมอาชีวศึกษา
กระทรวงศึกษาธิการ

กลุ่มออกแบบและก่อสร้าง
สำนักอำนวยการ
สำนักงานคณะกรรมการการศึกษาขั้นพื้นฐาน

สารบัญแบบ

แผ่นที่	แบบแสดง
1	สารบัญแบบ ,รายการประกอบแบบ
2	LAY-OUT
3	แปลนพื้น
4	รูปตัด A , C
5	รูปตัด B , D
6	รูปตัด A
7	รูปตัด B
8	รูปตัด C
9	แบบขยายประตู-หน้าต่าง ,แบบขยายห้องน้ำ-ส้วม
10	แบบขยายบ่อเกรอะ-บ่อซึม
11	ผังฐานราก ,เสา ,คาน ,พื้น
12	ผังโครงสร้างคาน
13	แบบขยายคาน ,ฐานราก ,พื้น
14	ผังไฟฟ้า
15	ผังบ่อเกรอะ-บ่อซึม

รายการประกอบแบบ

- ผนัง
 - ผนังซีเมนต์บล็อก ไม่ฉาบปูน
 - ผนังซีเมนต์บล็อก ปูกระเบื้องเซรามิค ขนาด 8" x 8" สูง 1.20 ม.
 - ผนังซีเมนต์บล็อก ฉาบปูนเรียบฉลิม
 - ผนังกระเบื้องแผ่นเรียบ โครงเคร่าไม้เนื้อแข็ง
- พื้น

พื้นทั่วไป ฉล. ฉาบซีเมนต์ฉลิม

พื้นห้องน้ำ ฉล. ฉาบปูกระเบื้องเซรามิค 8" x 8"
- คอนกรีต

ใช้อัตราส่วนผสม 1 : 2 : 4 โดยปริมาตร

งานโครงสร้างใช้ปูนตราช้าง

งานพื้น ,ฉาบ-ก่อ ใช้ปูนตราเสือ
- หลังคา

หลังคาโครงเหล็ก

กระเบื้องลอนเล็ก 0.50 x 1.20 ม.

แป้นเหล็ก [50 x 25 x 10 x 2.3 มม. @ 1.00 ม.

ฉันทันหลังคา [75 x 35 x 15 x 2.3 มม.

อกไก่หลังคา [100 x 50 x 20 x 2.3 มม.

อะไหล่เหล็ก [100 x 50 x 20 x 2.3 มม.

ซีเมนต์ [100 x 50 x 20 x 2.3 มม.

ค้ำยันหลังคา [75 x 35 x 15 x 2.3 มม.
- เพดาน

ฝ้าเพดานภายใน แผ่นยิบซัมบอร์ดหนา 8 มม.


โครงเคร่างานยิบซัม T-BAR @ 0.60 ม.

สายลวดไม่มีฝ้าเพดาน
- ไฟฟ้า


มาตรฐานของ กฟภ. อุปกรณ์ไฟฟ้าใช้ของ VETO , NATIONAL หรือเทียบเท่า

กลุ่มออกแบบและก่อสร้าง
สำนักอำนวยการ
สำนักงานคณะกรรมการการศึกษาขั้นพื้นฐาน


แบบแสดง	สารบัญแบบ ,รายการประกอบแบบ	จำนวนสำเนา		

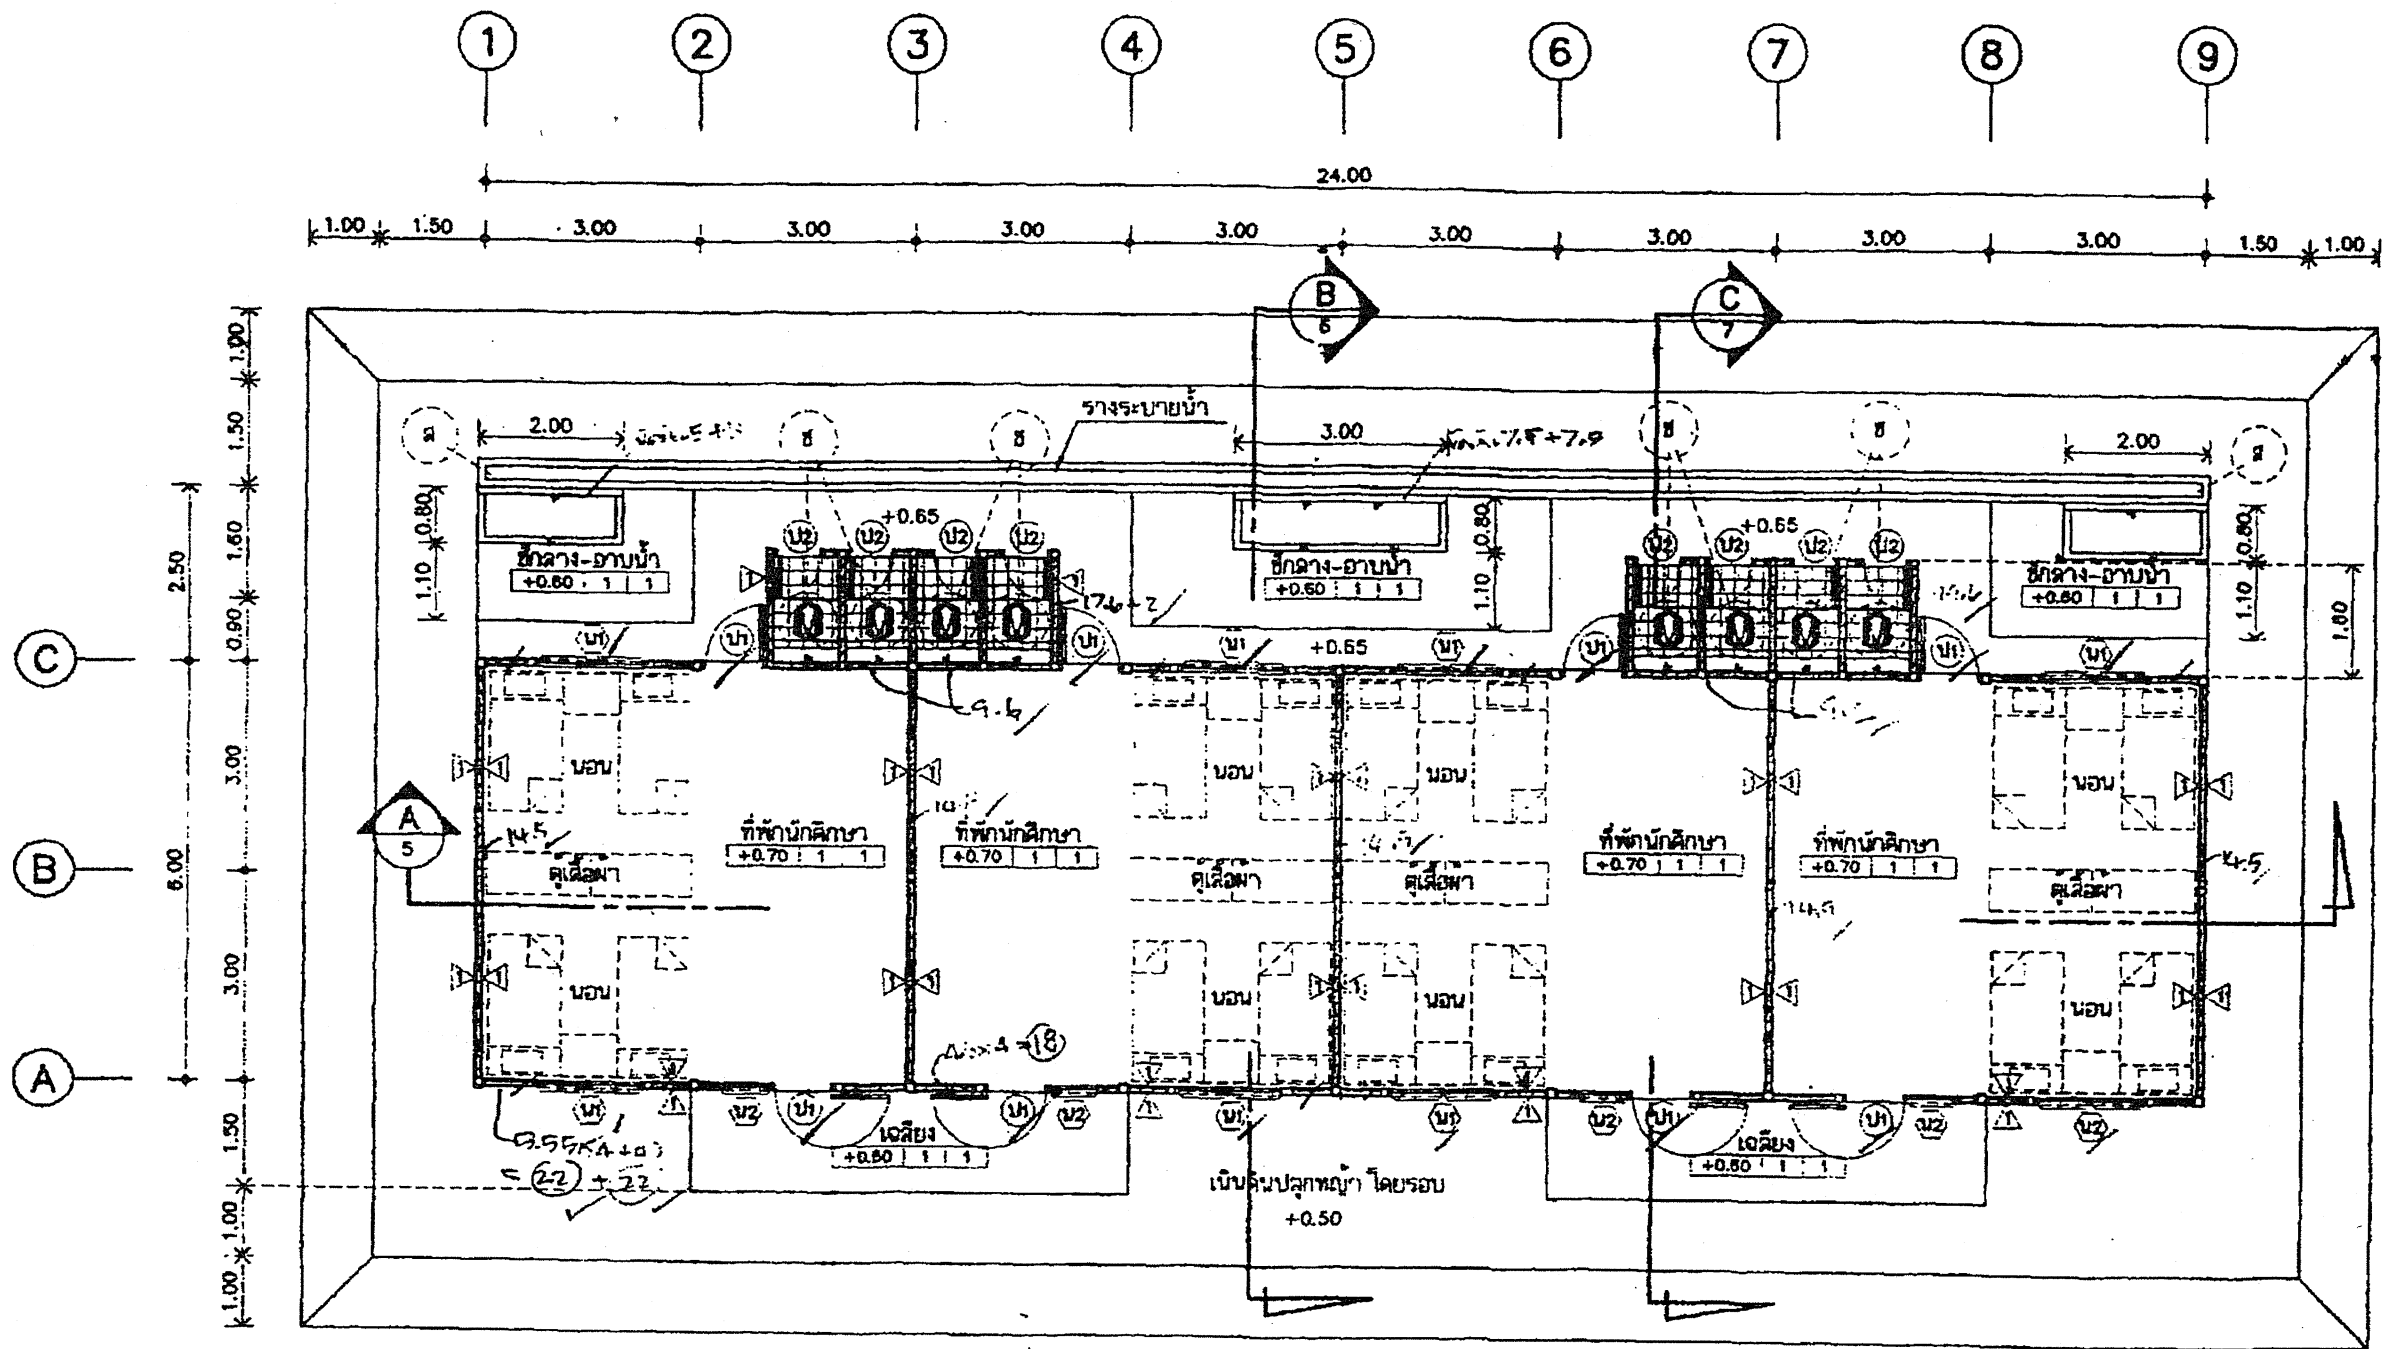


แปลนพื้น
มาตราส่วน 1 : 100

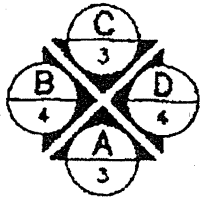

			

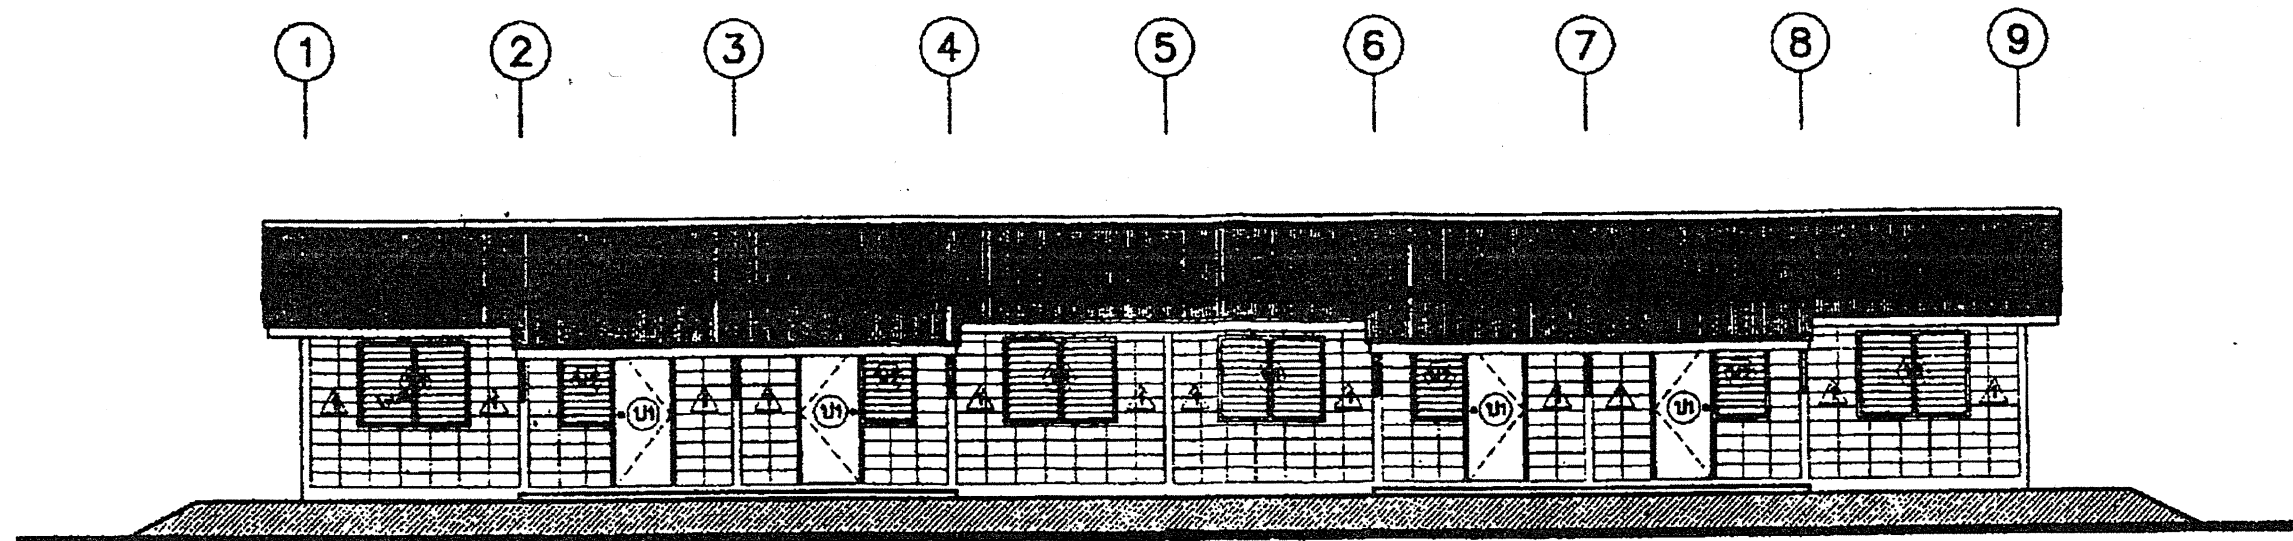


รูปด้าน A
มาตราส่วน 1 : 100

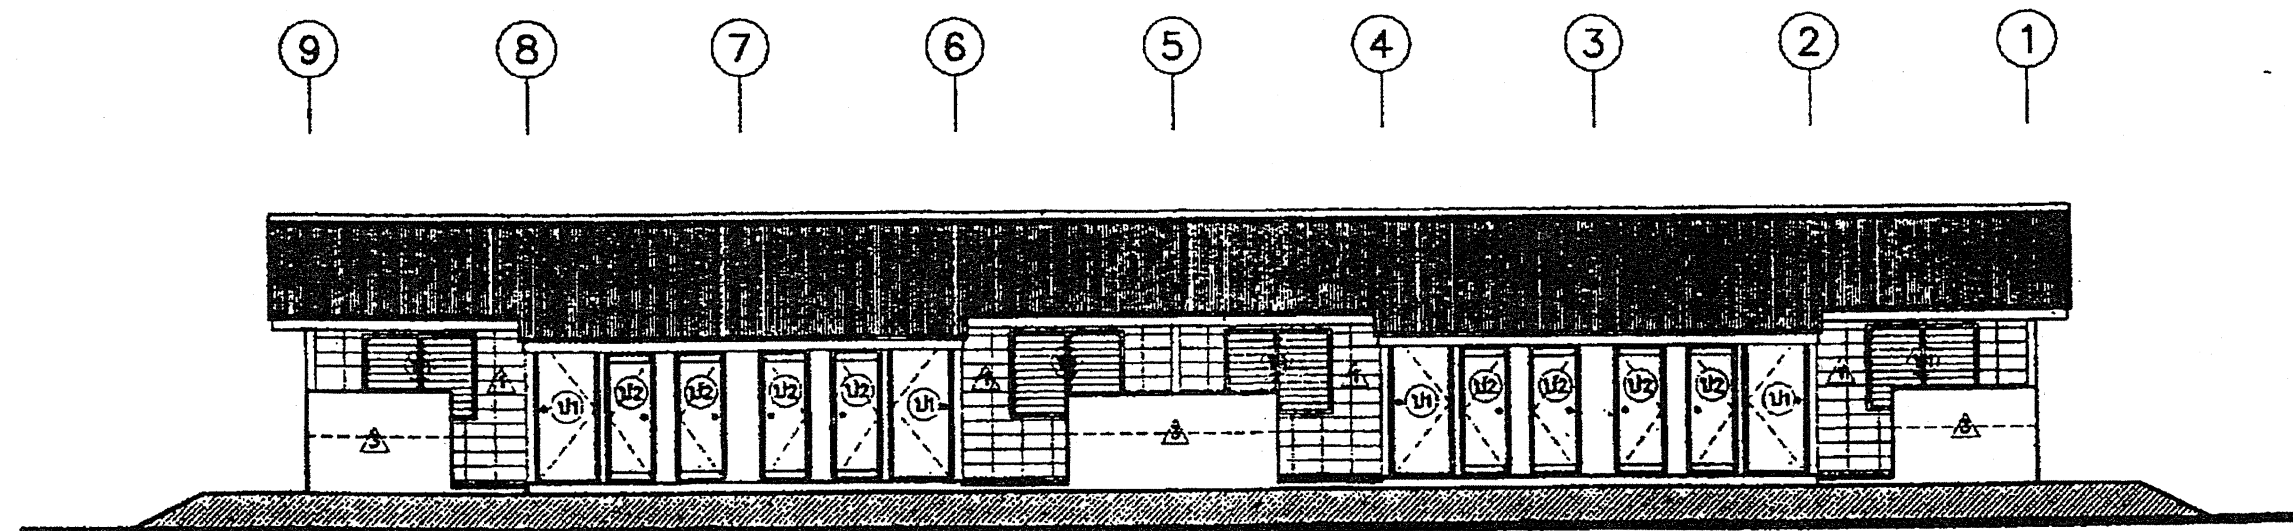


รูปด้าน C
มาตราส่วน 1 : 100


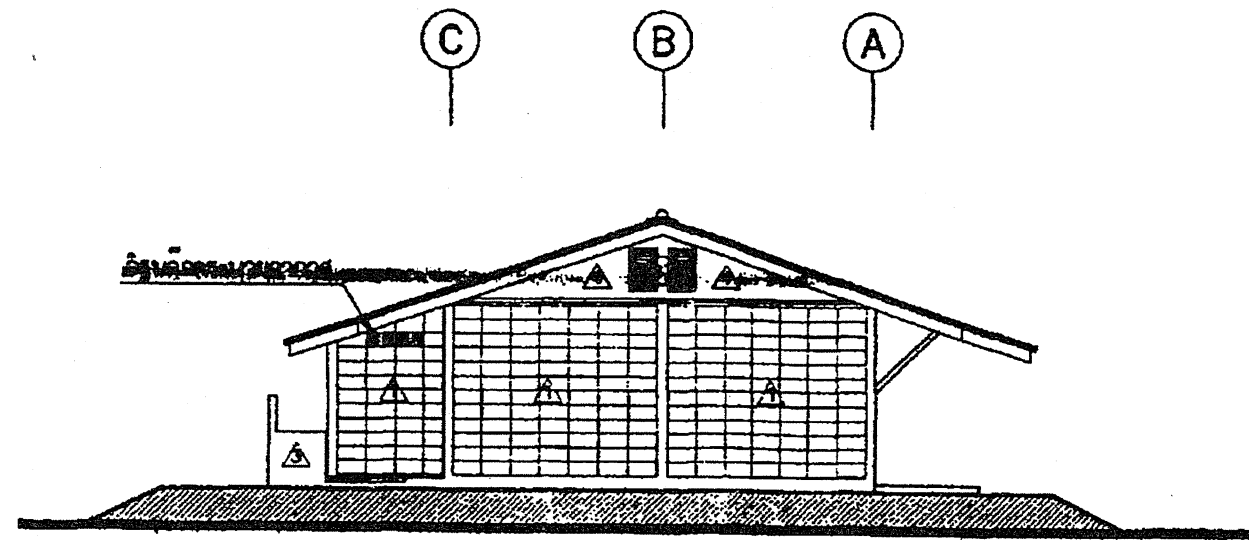


รูปด้าน B
มาตราส่วน 1 : 100

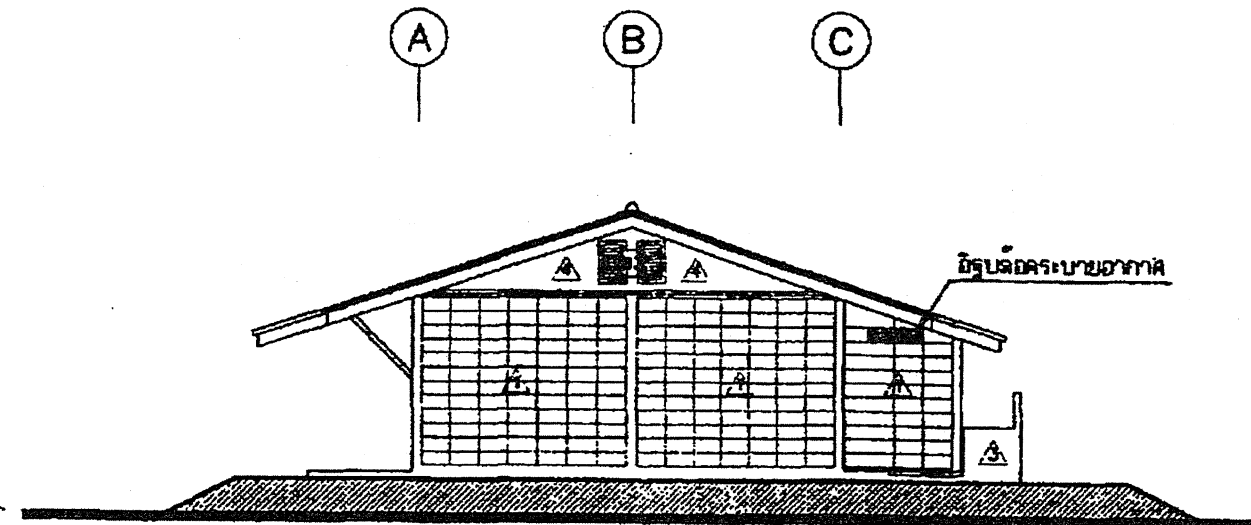


รูปด้าน D
มาตราส่วน 1 : 100


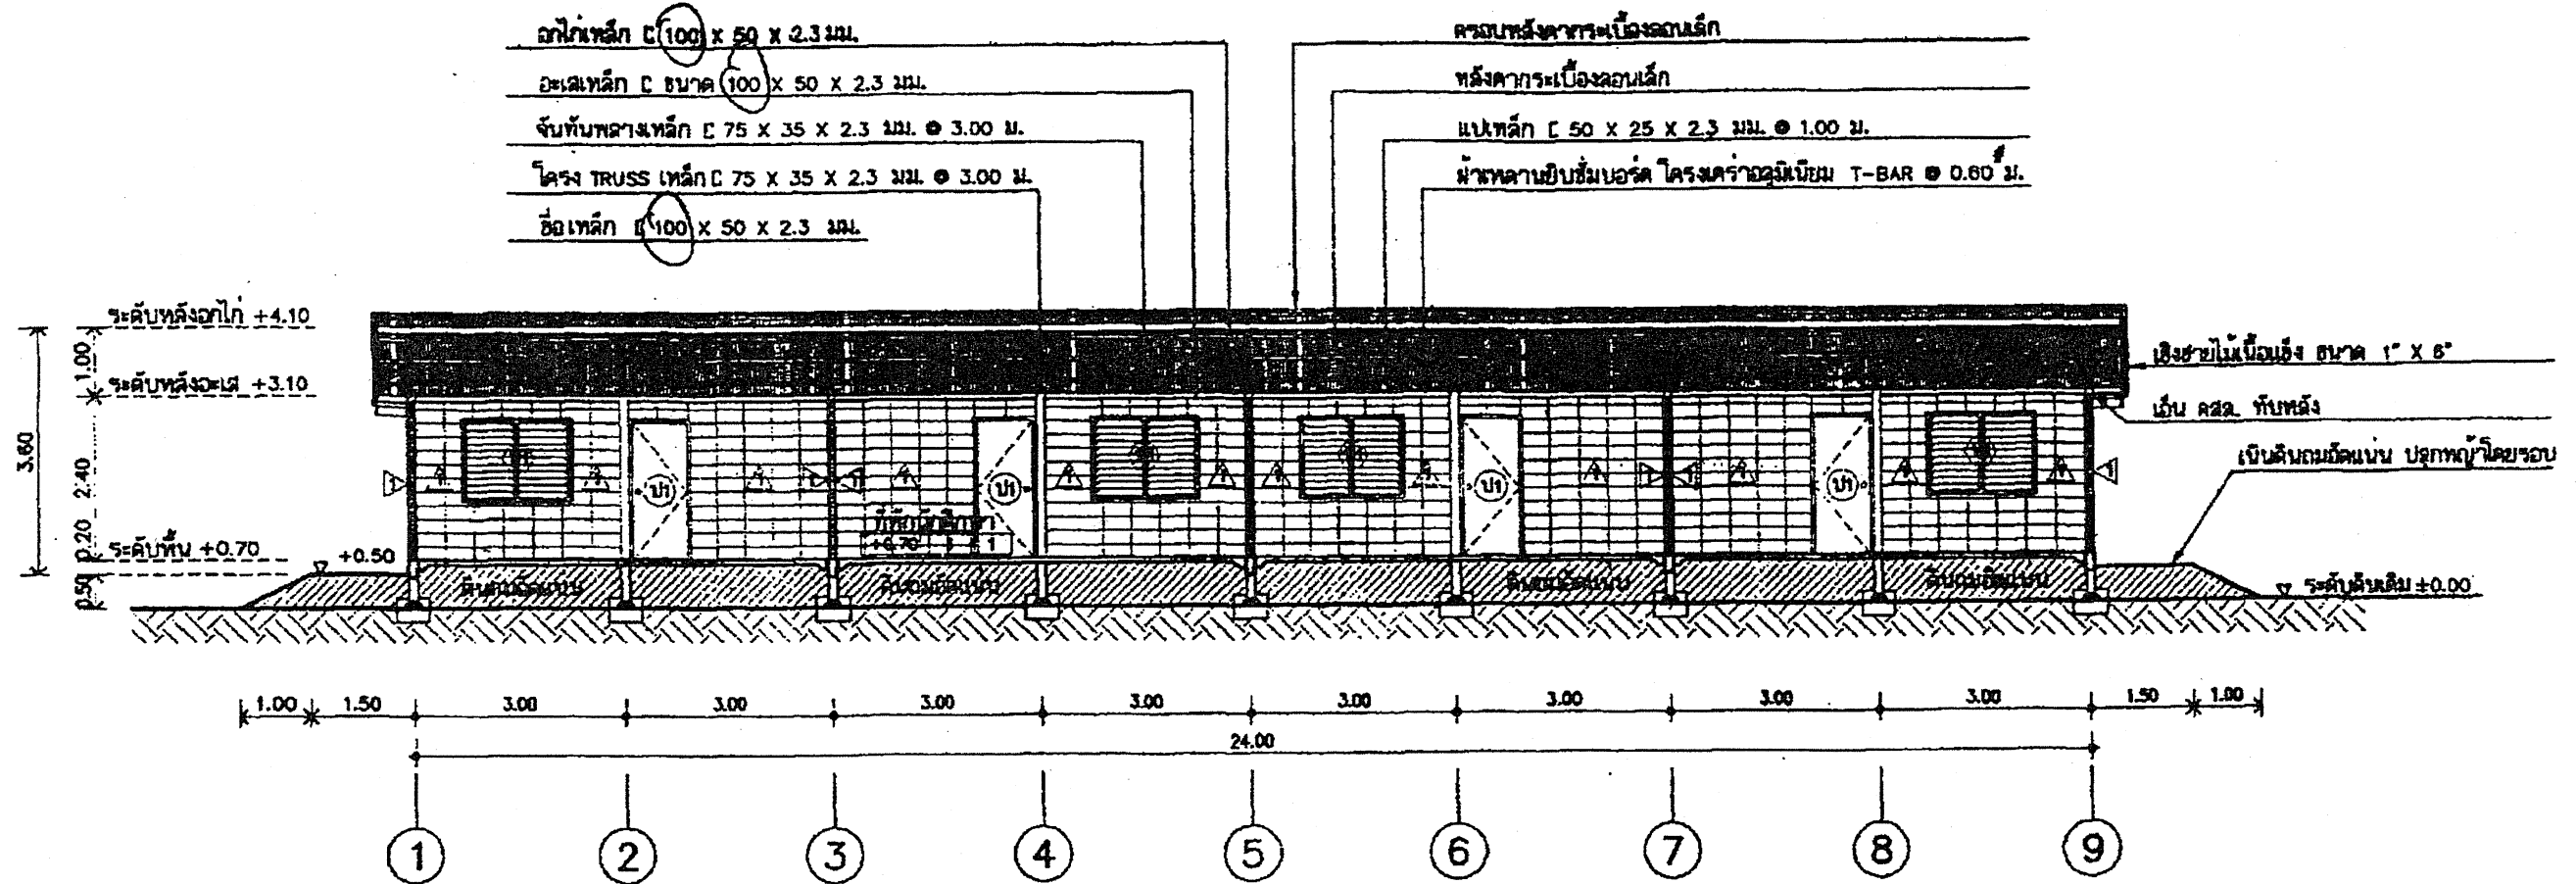


รูปตัด A
มาตราส่วน 1 : 100


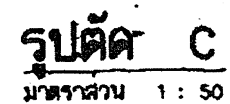


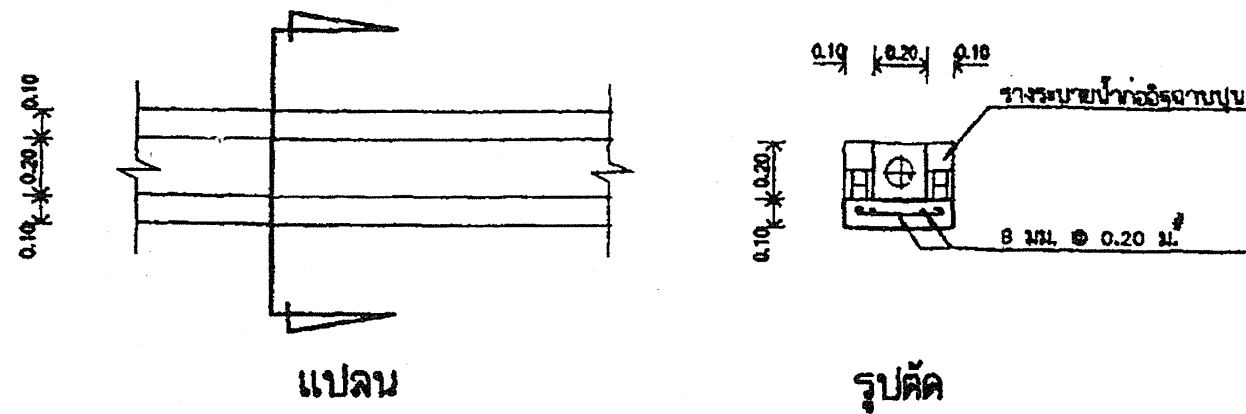


แบบขยายวางระบบน้ำ
มาตรฐาน 1 : 25

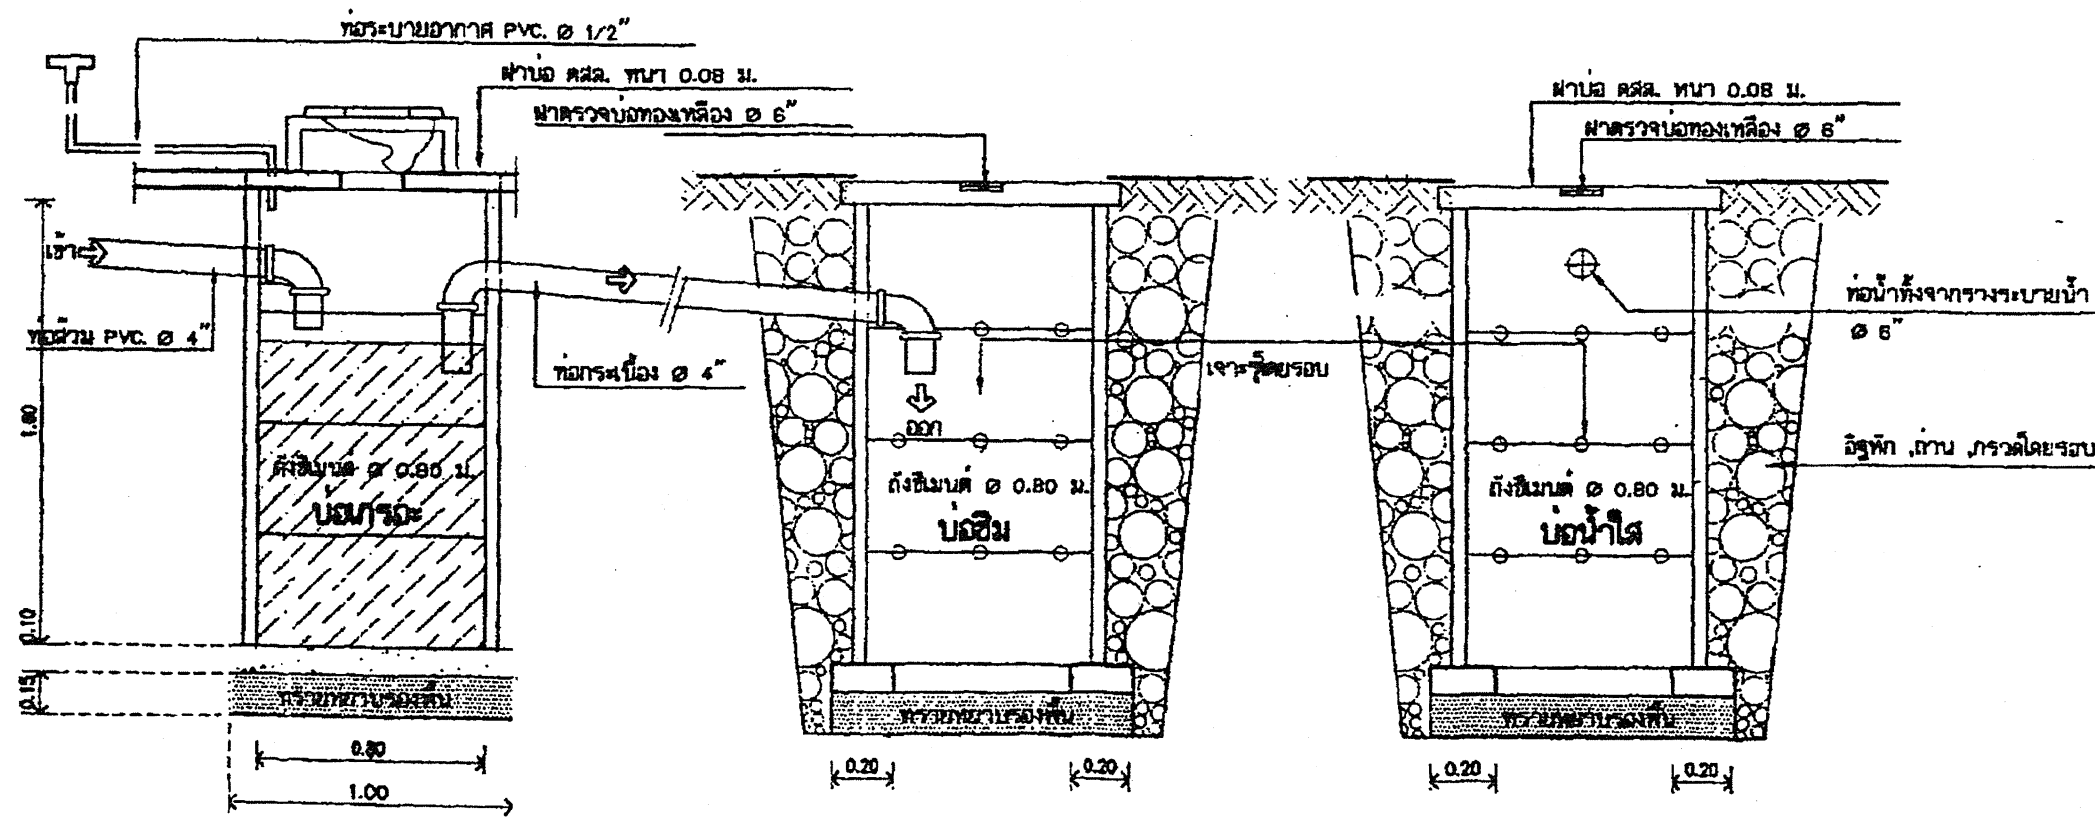


แบบขยายบ่อกรอง-บ่อซึม-บ่อน้ำใส
มาตรฐาน 1 : 25

			

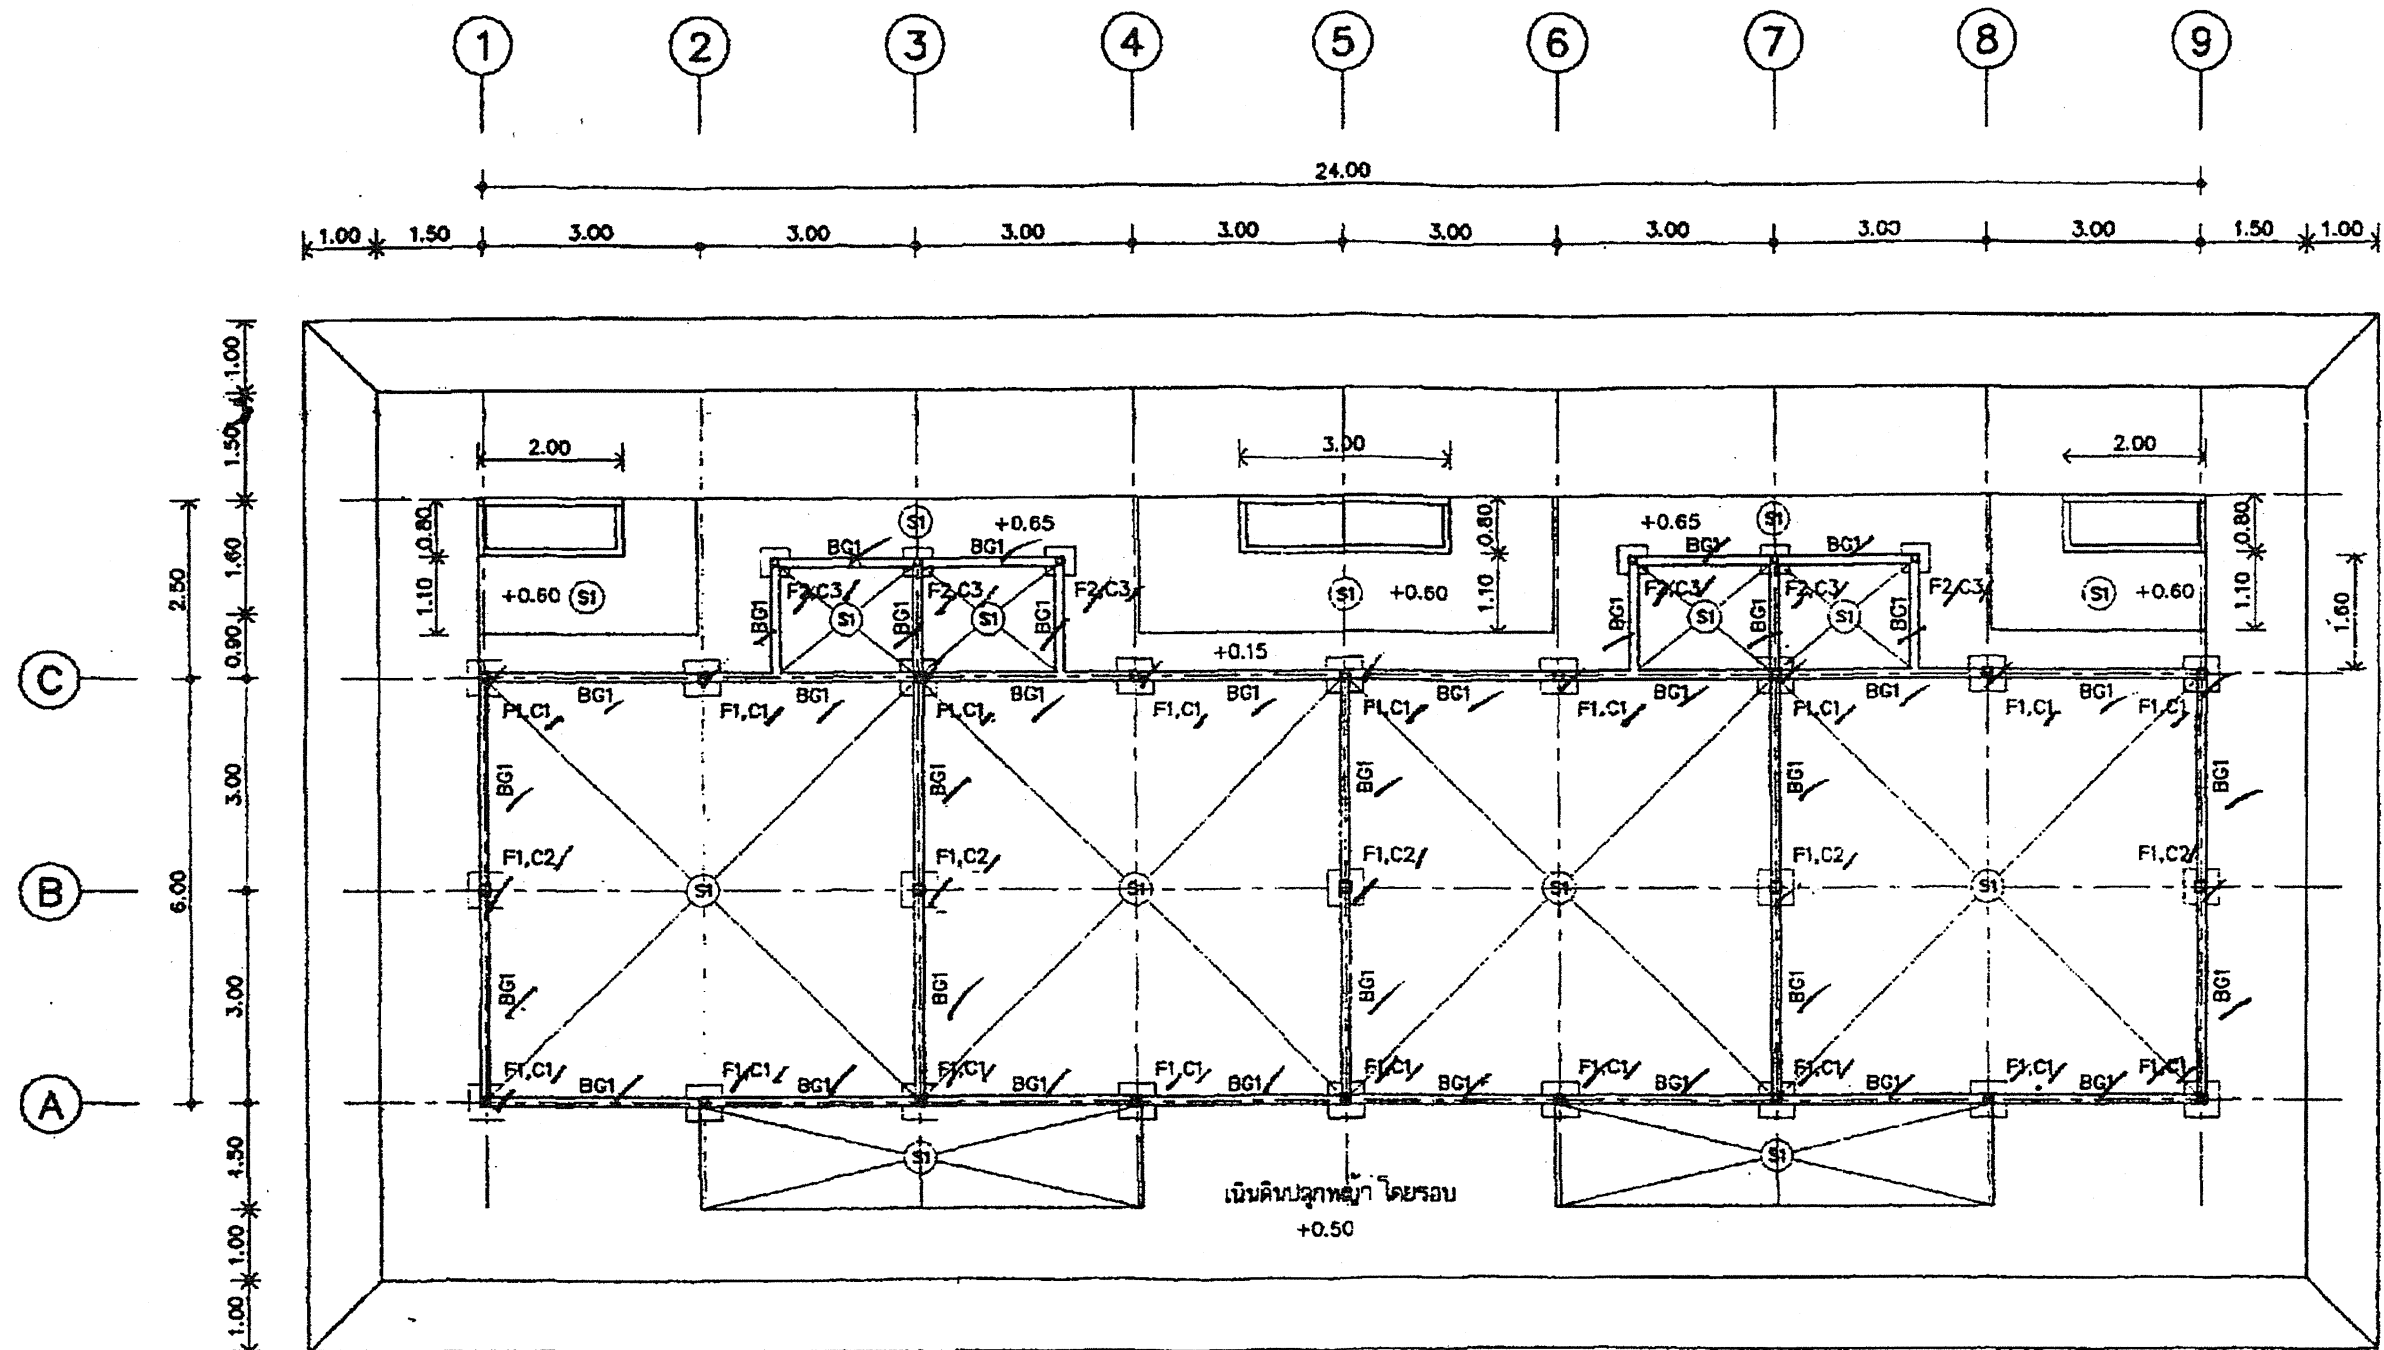

ผังฐานราก , คานคอดิน , พื้น , เสา
 มาตรฐาน
 1 : 100



 

ผังโครงหลังคา


มาตรฐาน
 1 : 100


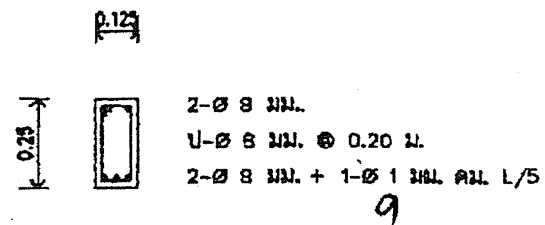


GB1

มาตรฐาน 1 : 20

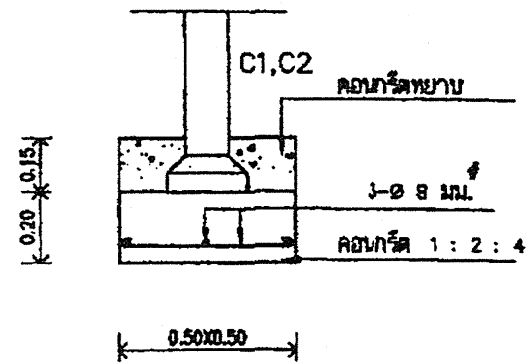

F1


มาตรฐาน 1 : 20

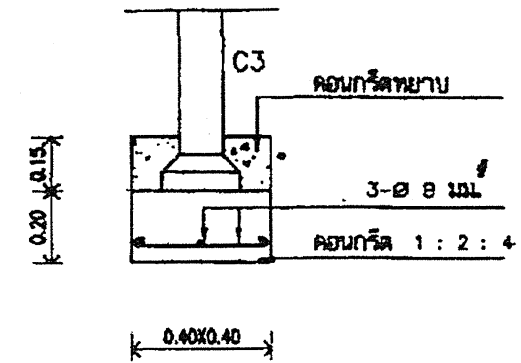

F2

มาตรฐาน 1 : 20


- C1 เสา คสล. สำหรับรูปทรงแฉาด 5" X 5" X 3.00 ม. เหล็กแกน 4-Ø8 มม.
- C2 เสา คสล. สำหรับรูปทรงแฉาด 5" X 5" X 0.70 ม. เหล็กแกน 4-Ø8 มม.
- C3 เสา คสล. สำหรับรูปทรงแฉาด 4" X 4" X 3.00 ม. เหล็กแกน 4-Ø8 มม.

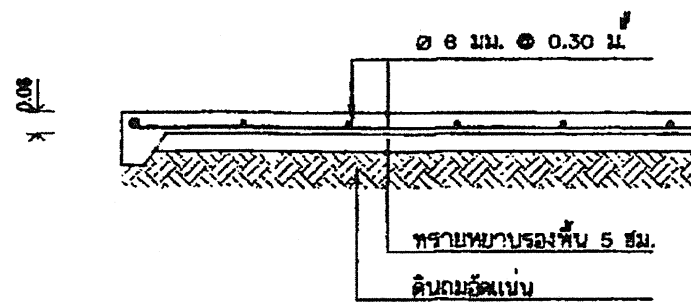

S1

มาตรฐาน 1 : 20


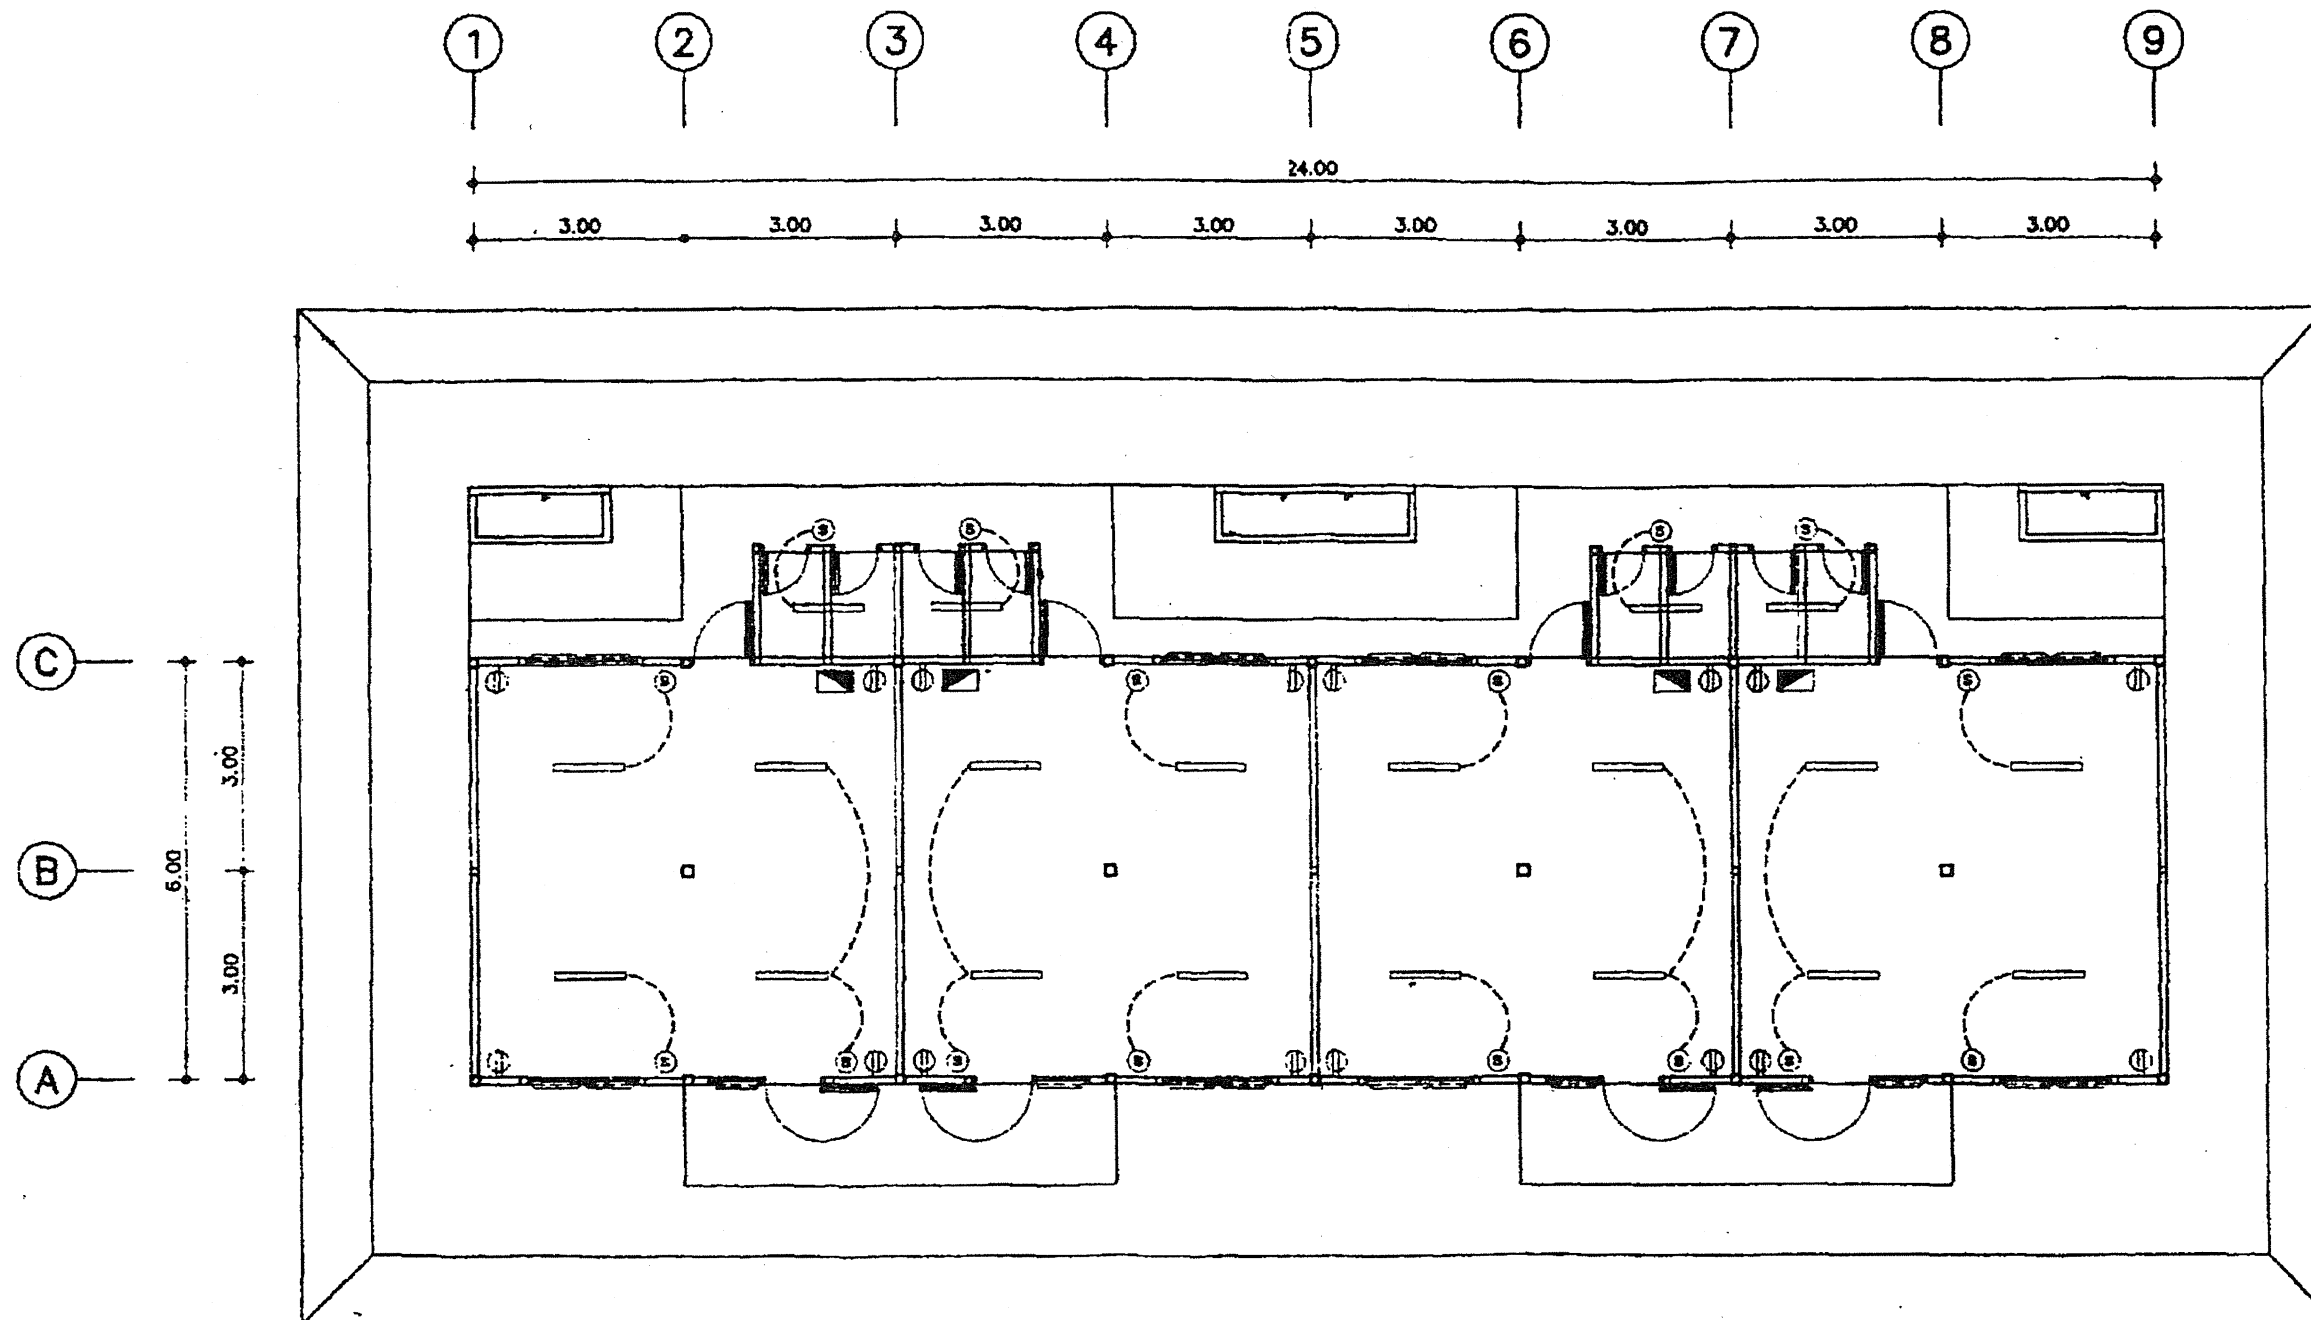

รายละเอียดไฟฟ้า	
	หลอดฟลูออโรเรสเซนต์ 1 x 40 W. ชนิดแบบซ่อนบานเกล็ด
	เต้าเสียบไฟฟ้า ติดตั้งสูงจากพื้น 1.20 ม.
	สวิตช์ไฟฟ้า ติดตั้งสูงจากพื้น 1.20 ม.
	แมงควดบอกไฟไหม้ ติดตั้งสูงจากพื้น 2.00 ม.


ผังไฟฟ้า

มาตราส่วน 1 : 100

หมายเหตุ

การดำเนินการติดตั้งอุปกรณ์ไฟฟ้า
ทุกอย่างเป็นมาตรฐานของ กฟผ.

แบบรูปการก่อสร้างอาคารพักนักเรียน			
โครงการพัฒนาระบบการศึกษาของโรงเรียนวัดป่าสัก			
สถาปนิก	ผู้ร่าง	จำนวน 14 14 15	
	ผู้ตรวจ	รวม 15	
วิศวกร	ผู้ร่าง	รวม 15	
เขียน คัด ลอก	วันที่ 15/10/2558		
แบบแปลน	ผังไฟฟ้า		

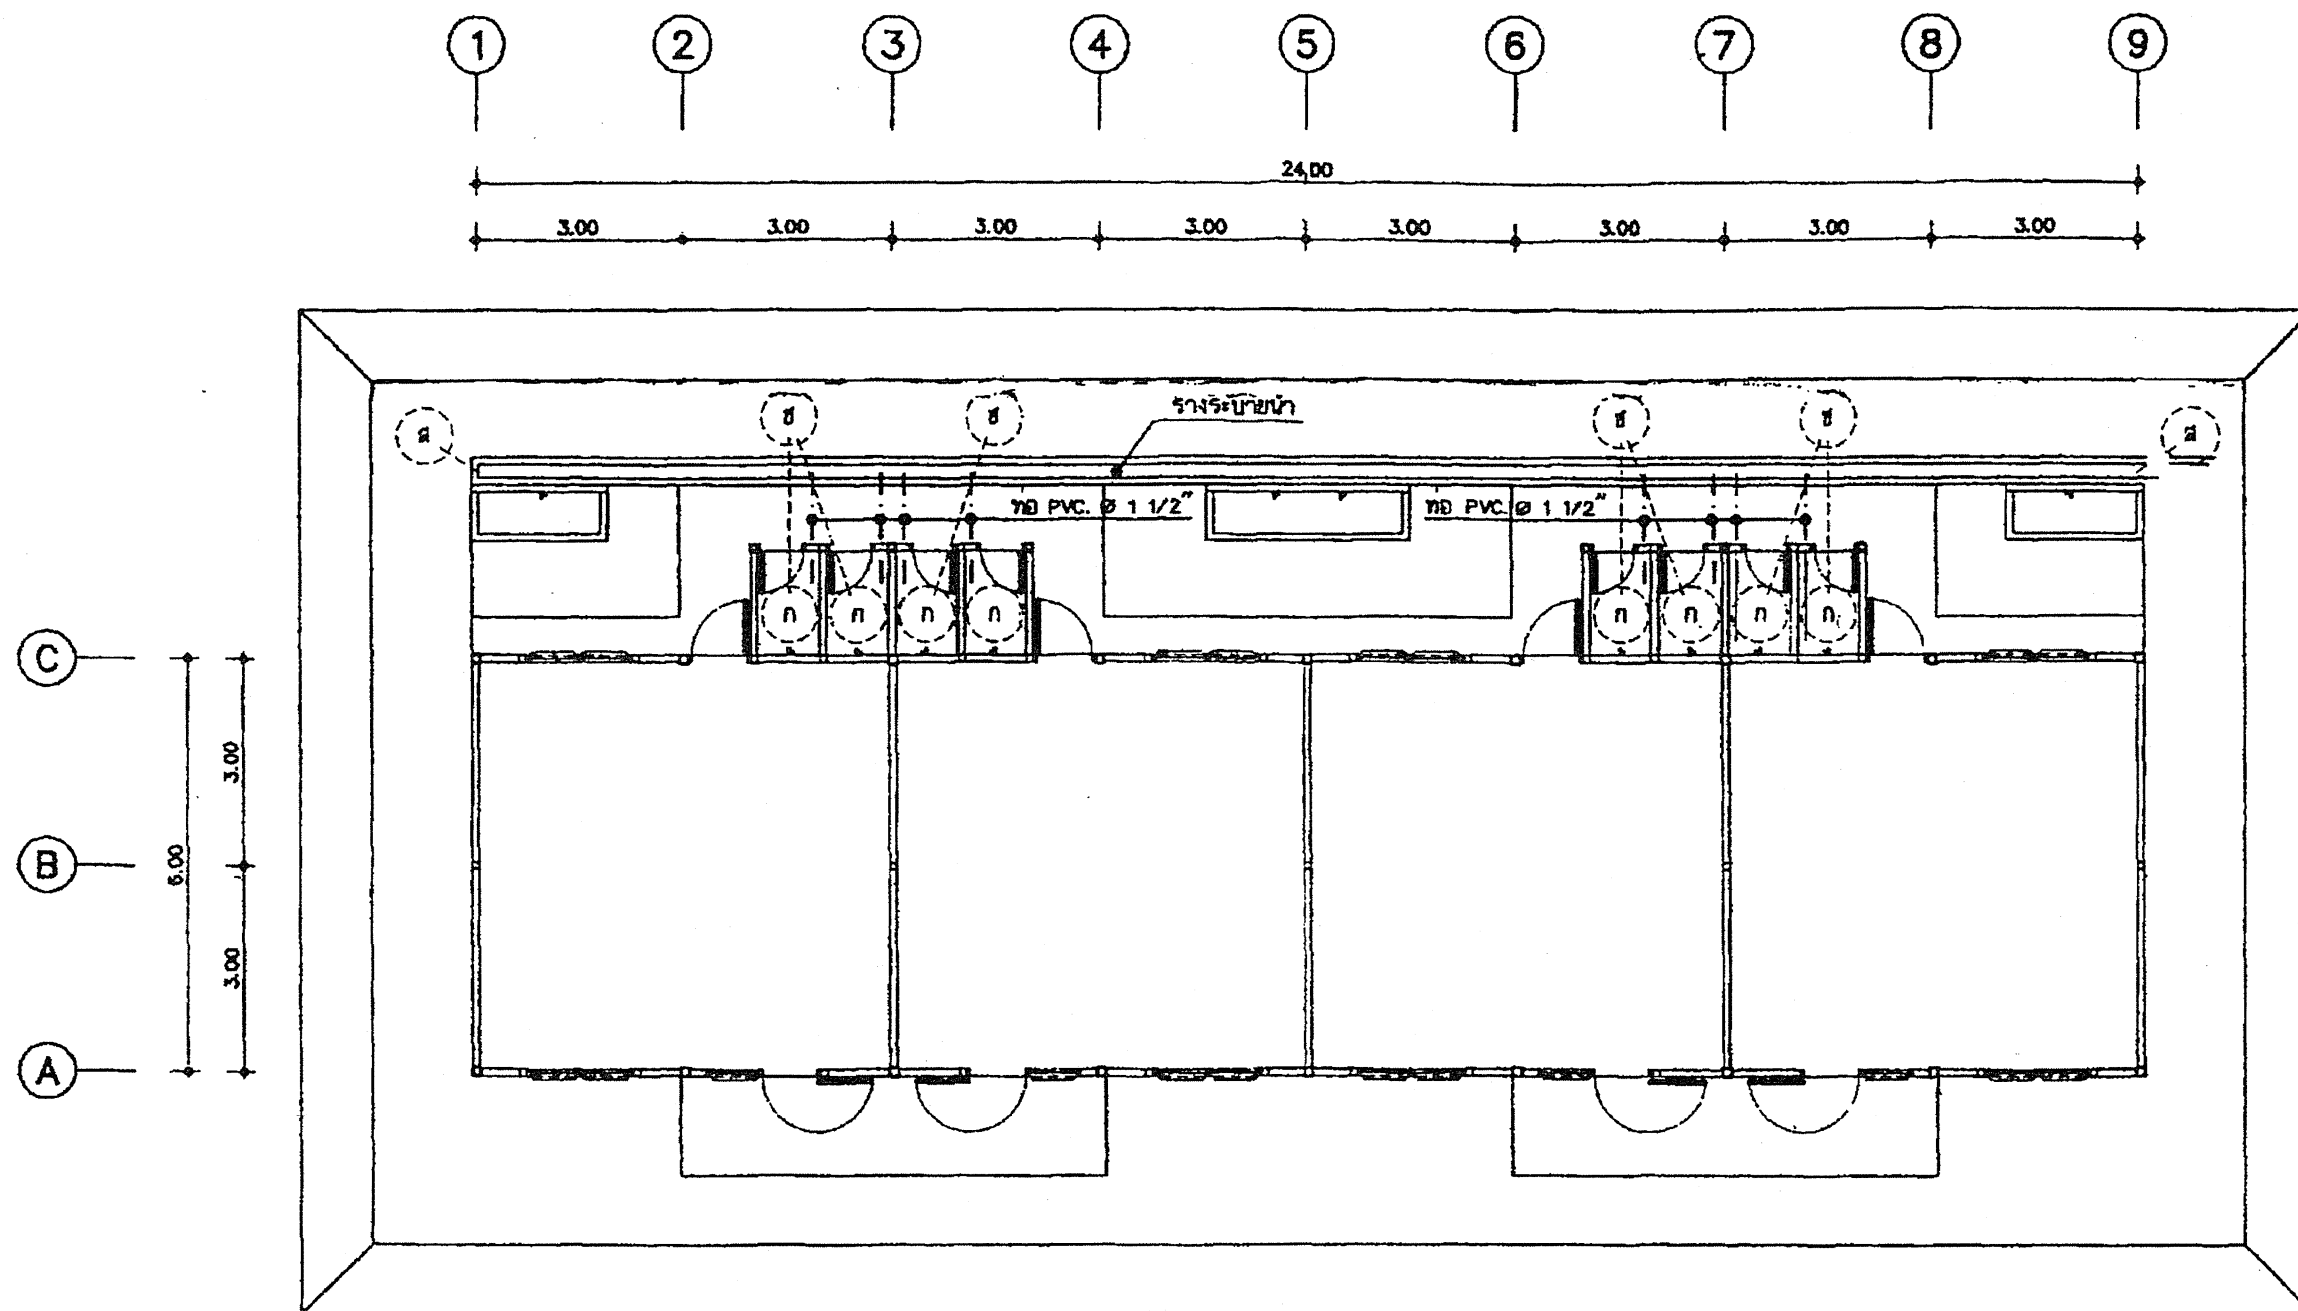

ผังประปา , บ่อเกรอะ-บ่อซึม-บ่อน้ำใส

มาตรฐาน

1 : 100

	แบบรายการก่อสร้างบ้านพักนักเรียน โครงการพัฒนาระบบสาธารณูปโภคและสิ่งแวดล้อมในโรงเรียน			
แบบรายการ ประปา , บ่อเกรอะ-บ่อซึม-บ่อน้ำใส	แบบรายการ ประปา , บ่อเกรอะ-บ่อซึม-บ่อน้ำใส			

รายการครุภัณฑ์ประกอบเตียงนอน 2 ชั้น

1. ที่นอนพร้อมขาที่นอนตามขนาดเตียงนอน	2	ที่
2. ที่นอนพร้อมปลอกหมอน	2	ใบ
3. ผาหม	2	ชิ้น

หมายเหตุ ป้านพักนักเรียน 1 หลัง 4 ห้อง ประกอบด้วยครุภัณฑ์ 16 ชุด


รายละเอียดคุณภาพ ขนาด ลักษณะของครุภัณฑ์ ให้โรงเรียน
กำหนดเพิ่มเติมได้ตามความเหมาะสม โดยยึดถือประโยชน์ในการใช้สอย
และราคาเป็นเกณฑ์

กลุ่มอำนวยการ


กลุ่มบริหารงานทั่วไป

สำนักงานศึกษาธิการจังหวัด...

เตียงนอนนักเรียน

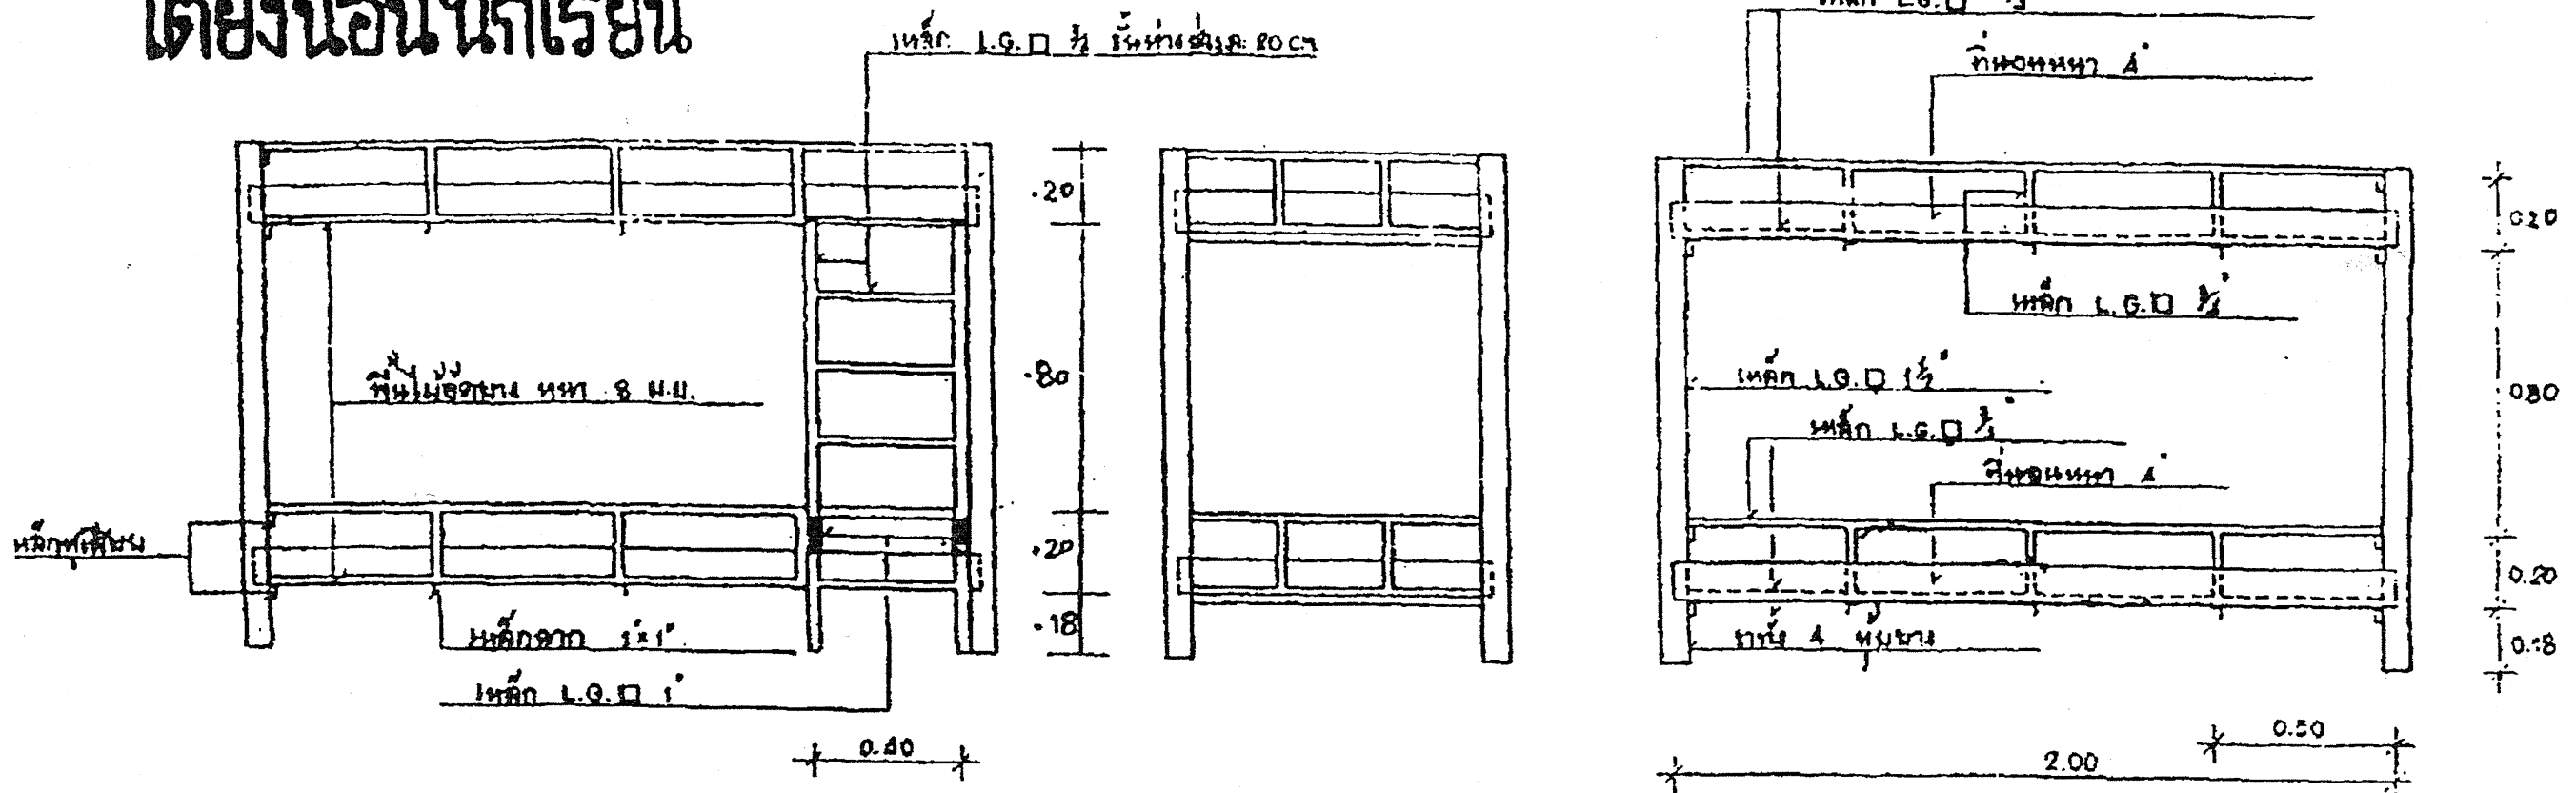

เตียงนอนนักเรียน 2 ชั้น 1:25

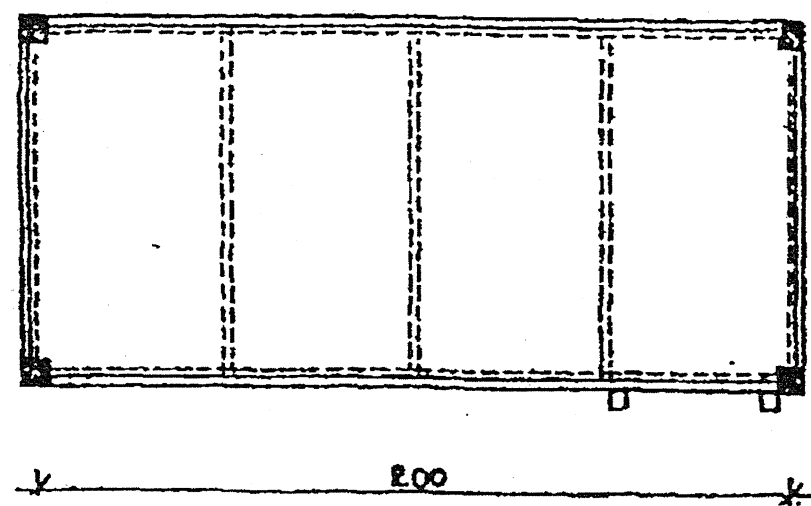

17 มี.ย. 2535

ตามการประกอบแบบ
- โครงเหล็กทั้งหมด เป็นเหล็ก L.G.D ขนาดหน้ากว้าง 1.2 มม. พร้อมติดกาว
- ให้ใช้กาว, สี, วัสดุ, เครื่องมือและอุปกรณ์ในการประกอบแบบเหล็ก สังกัด
- เป็นเหล็กแผ่นทึบ ทนทานต่อการกัดกร่อน โดยมีการเคลือบผิวด้วย
- สีเคลือบสีน้ำตาล หน้าไม่เคลือบสี 1 จำนวน 2 กิโลกรัม 1 ชุด.
- วัสดุ ประกอบแบบและก่อสร้าง

ได้ผ่านการพิจารณาแล้ว	 กรมการศึกษาระดับสูง กระทรวงศึกษาธิการ
