
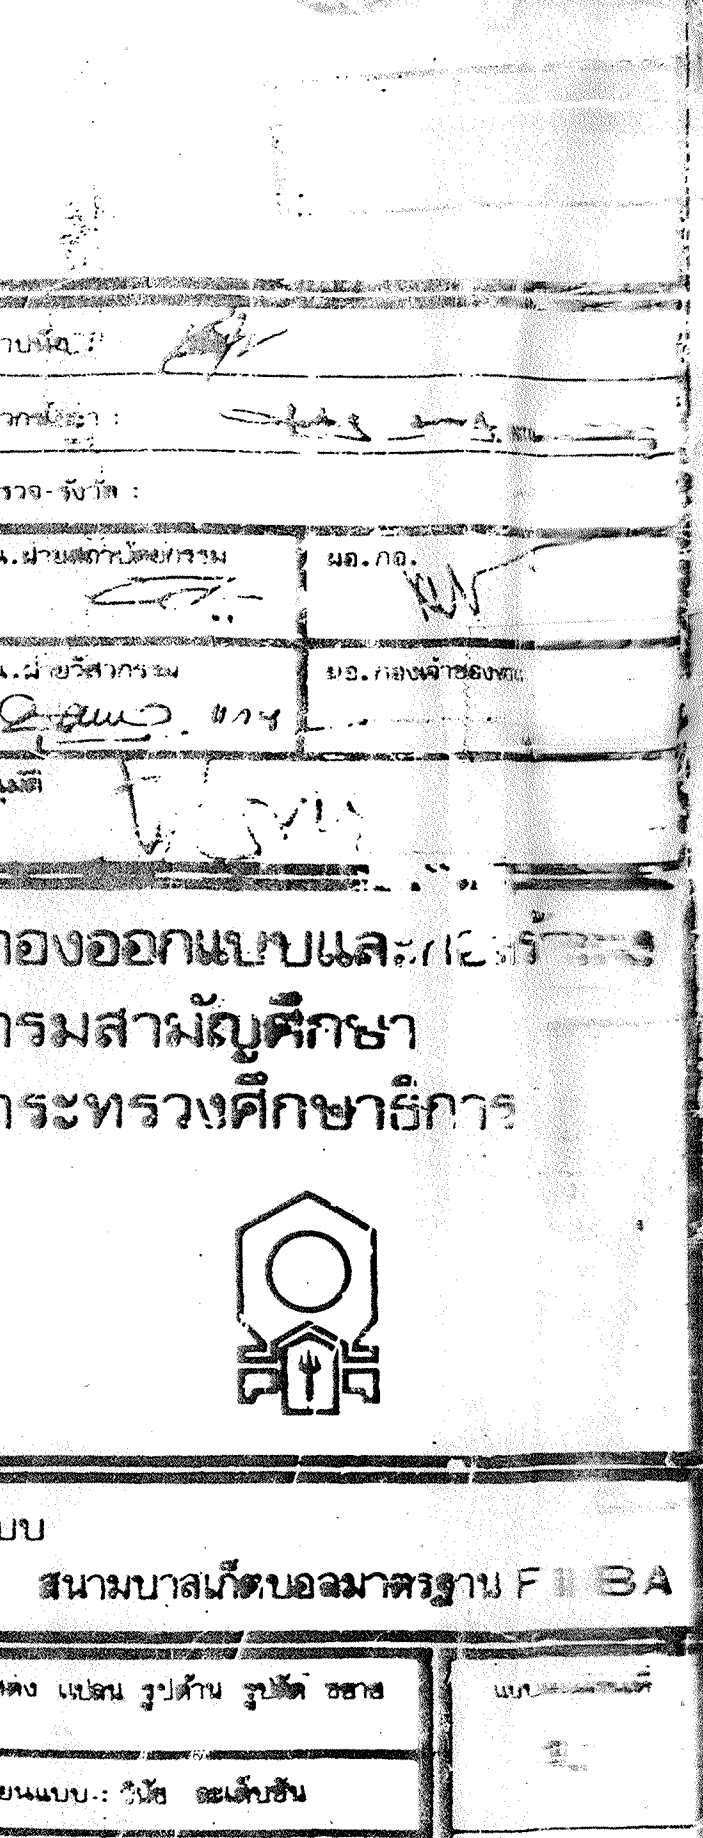
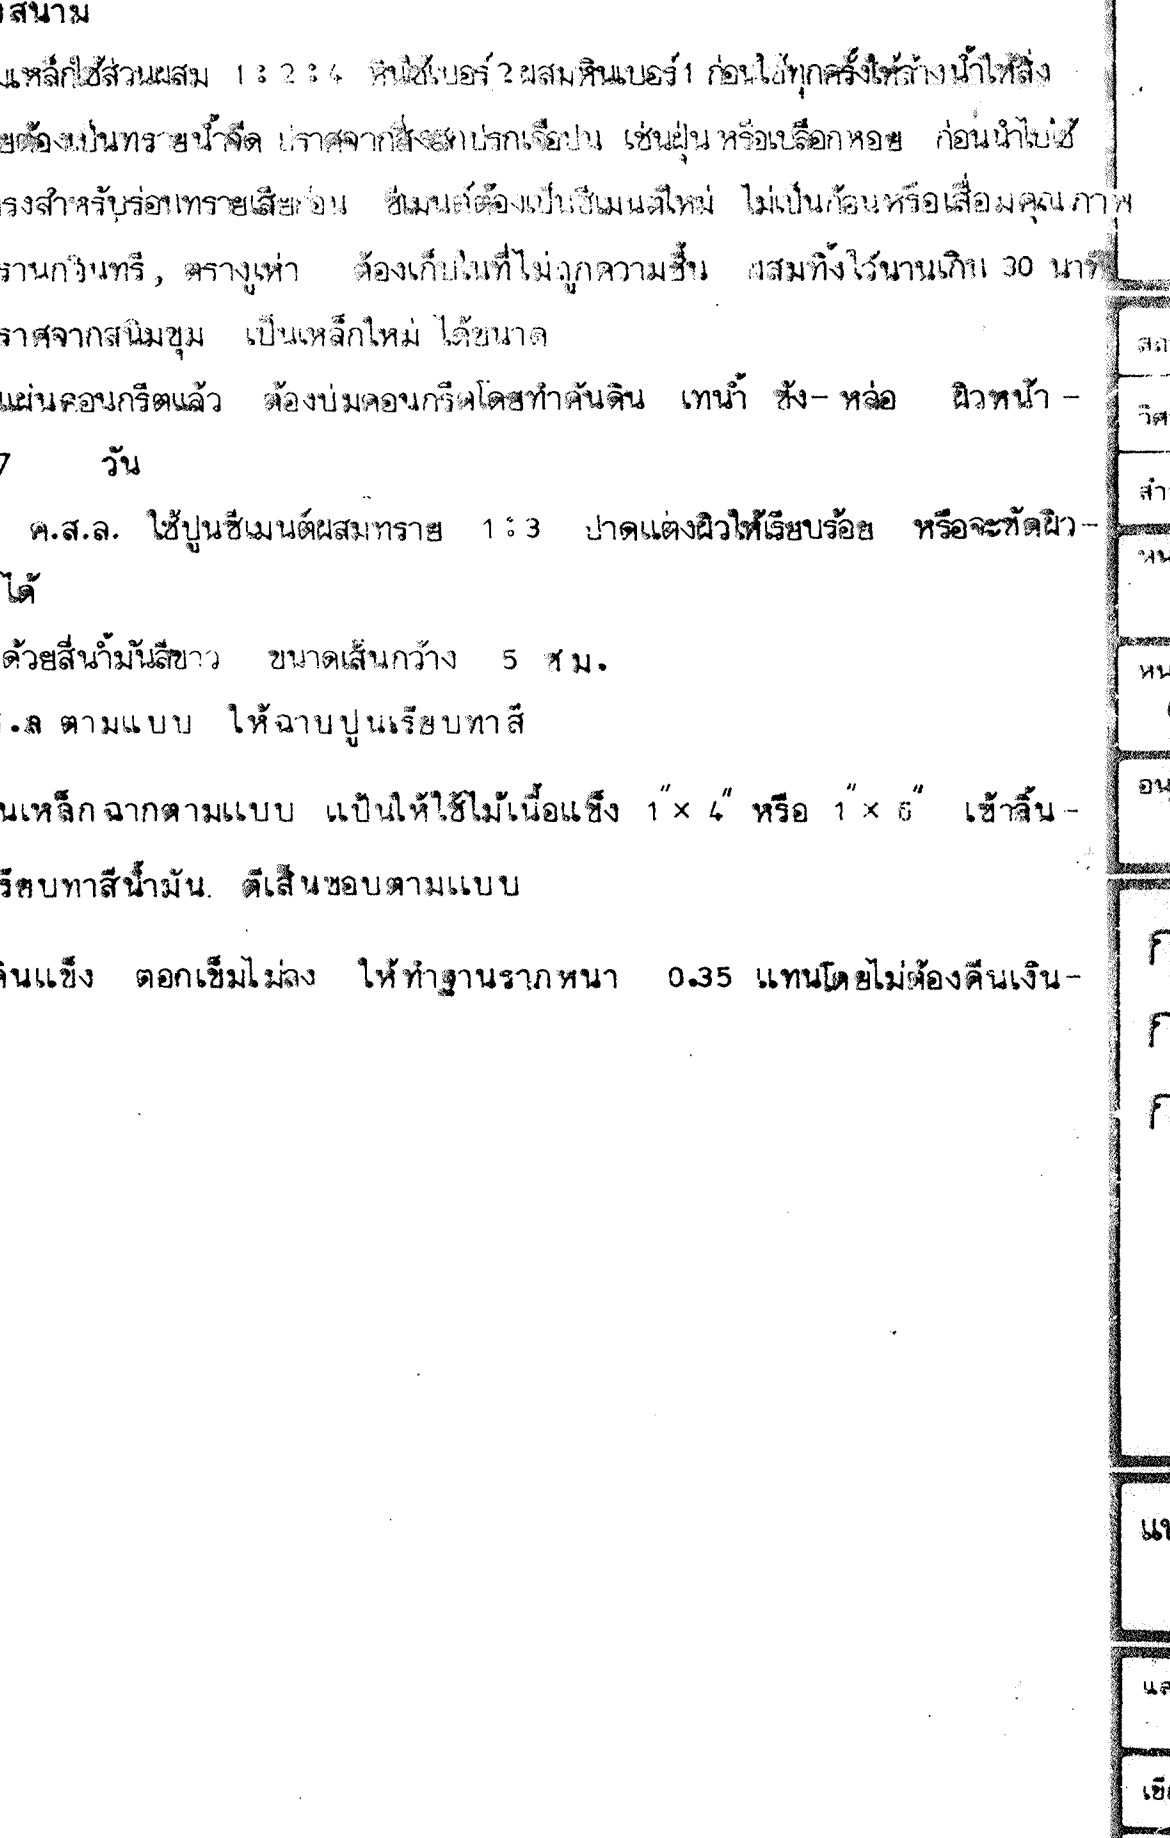
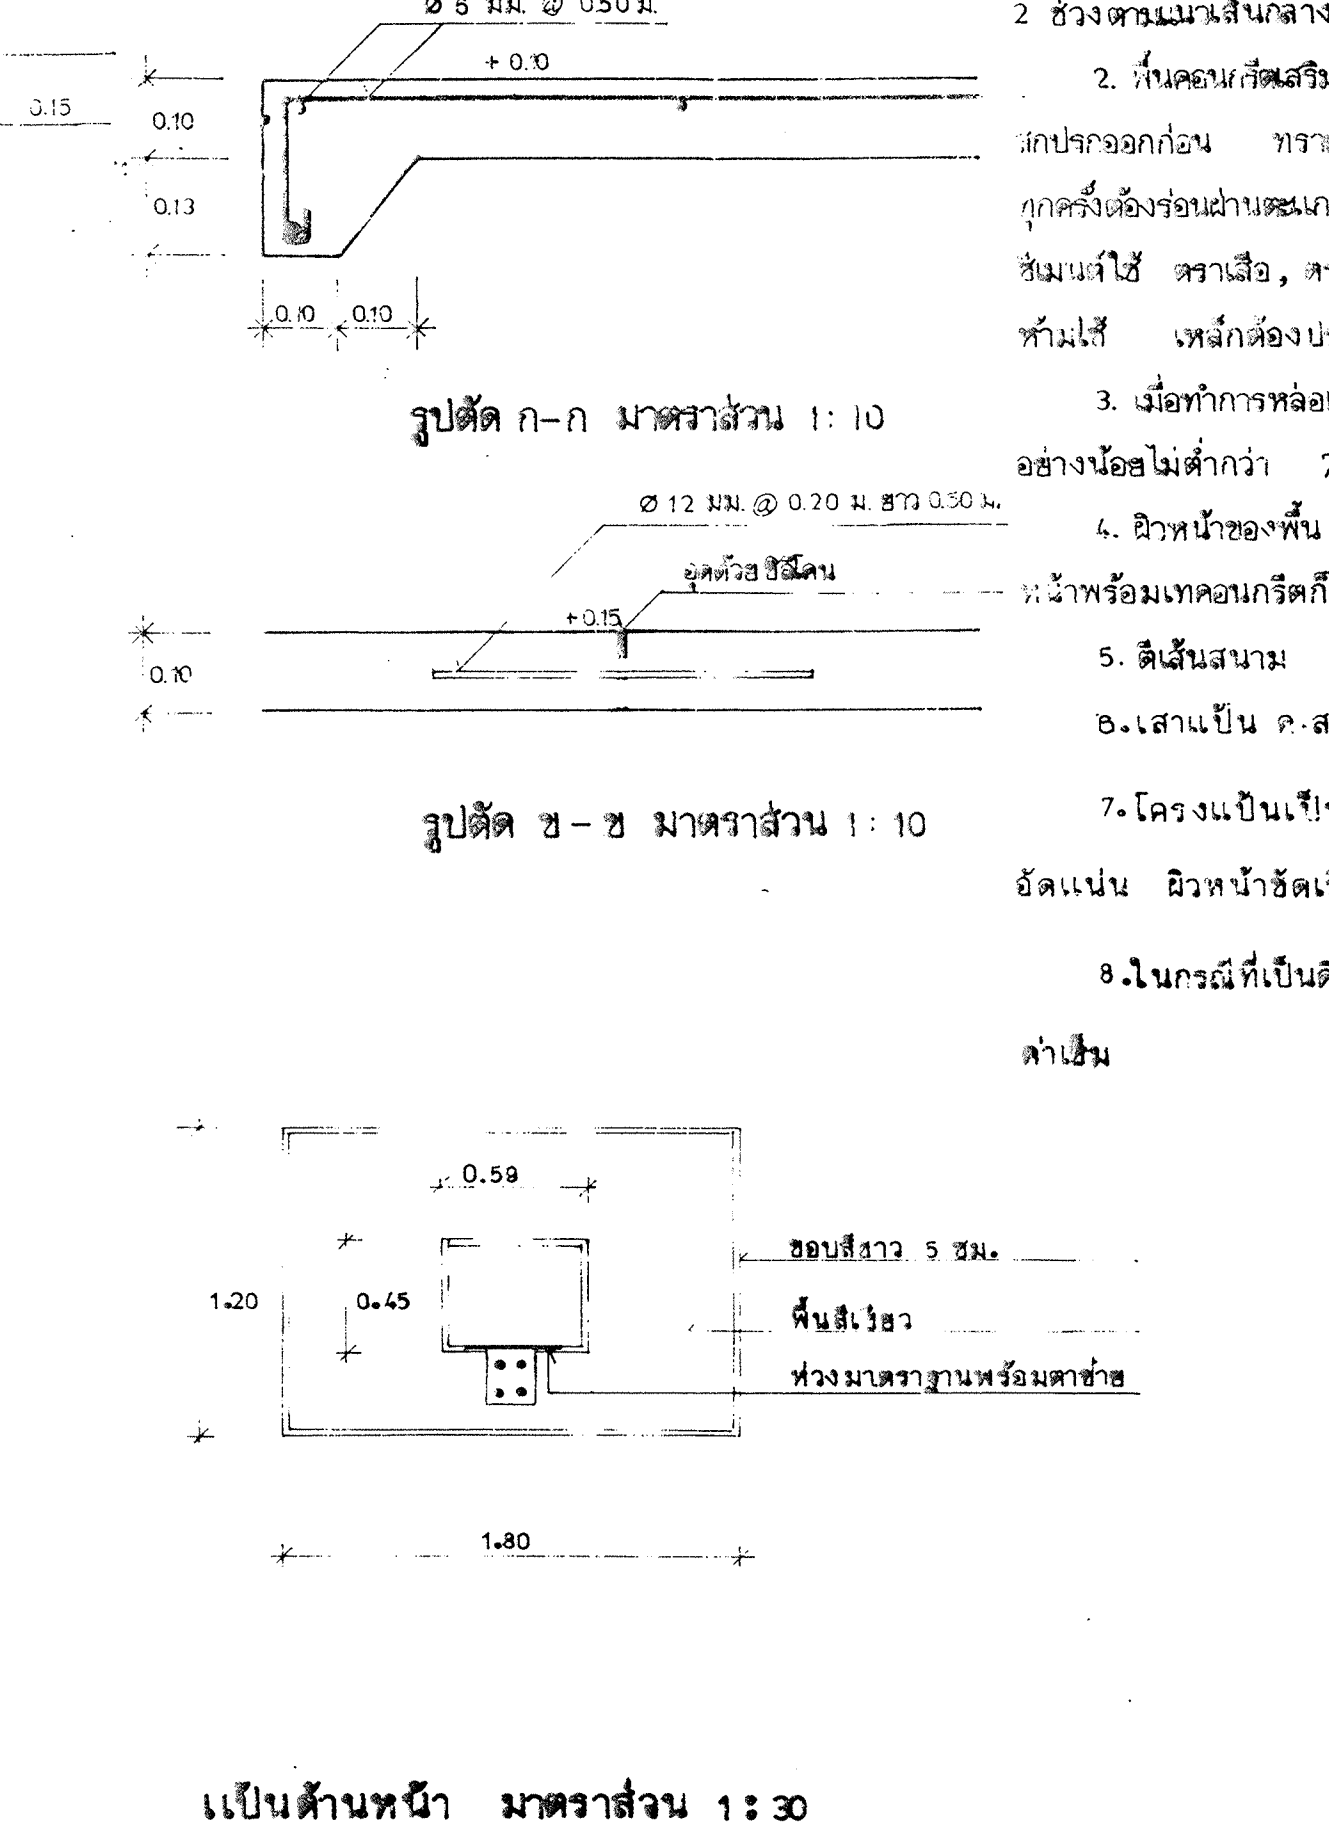
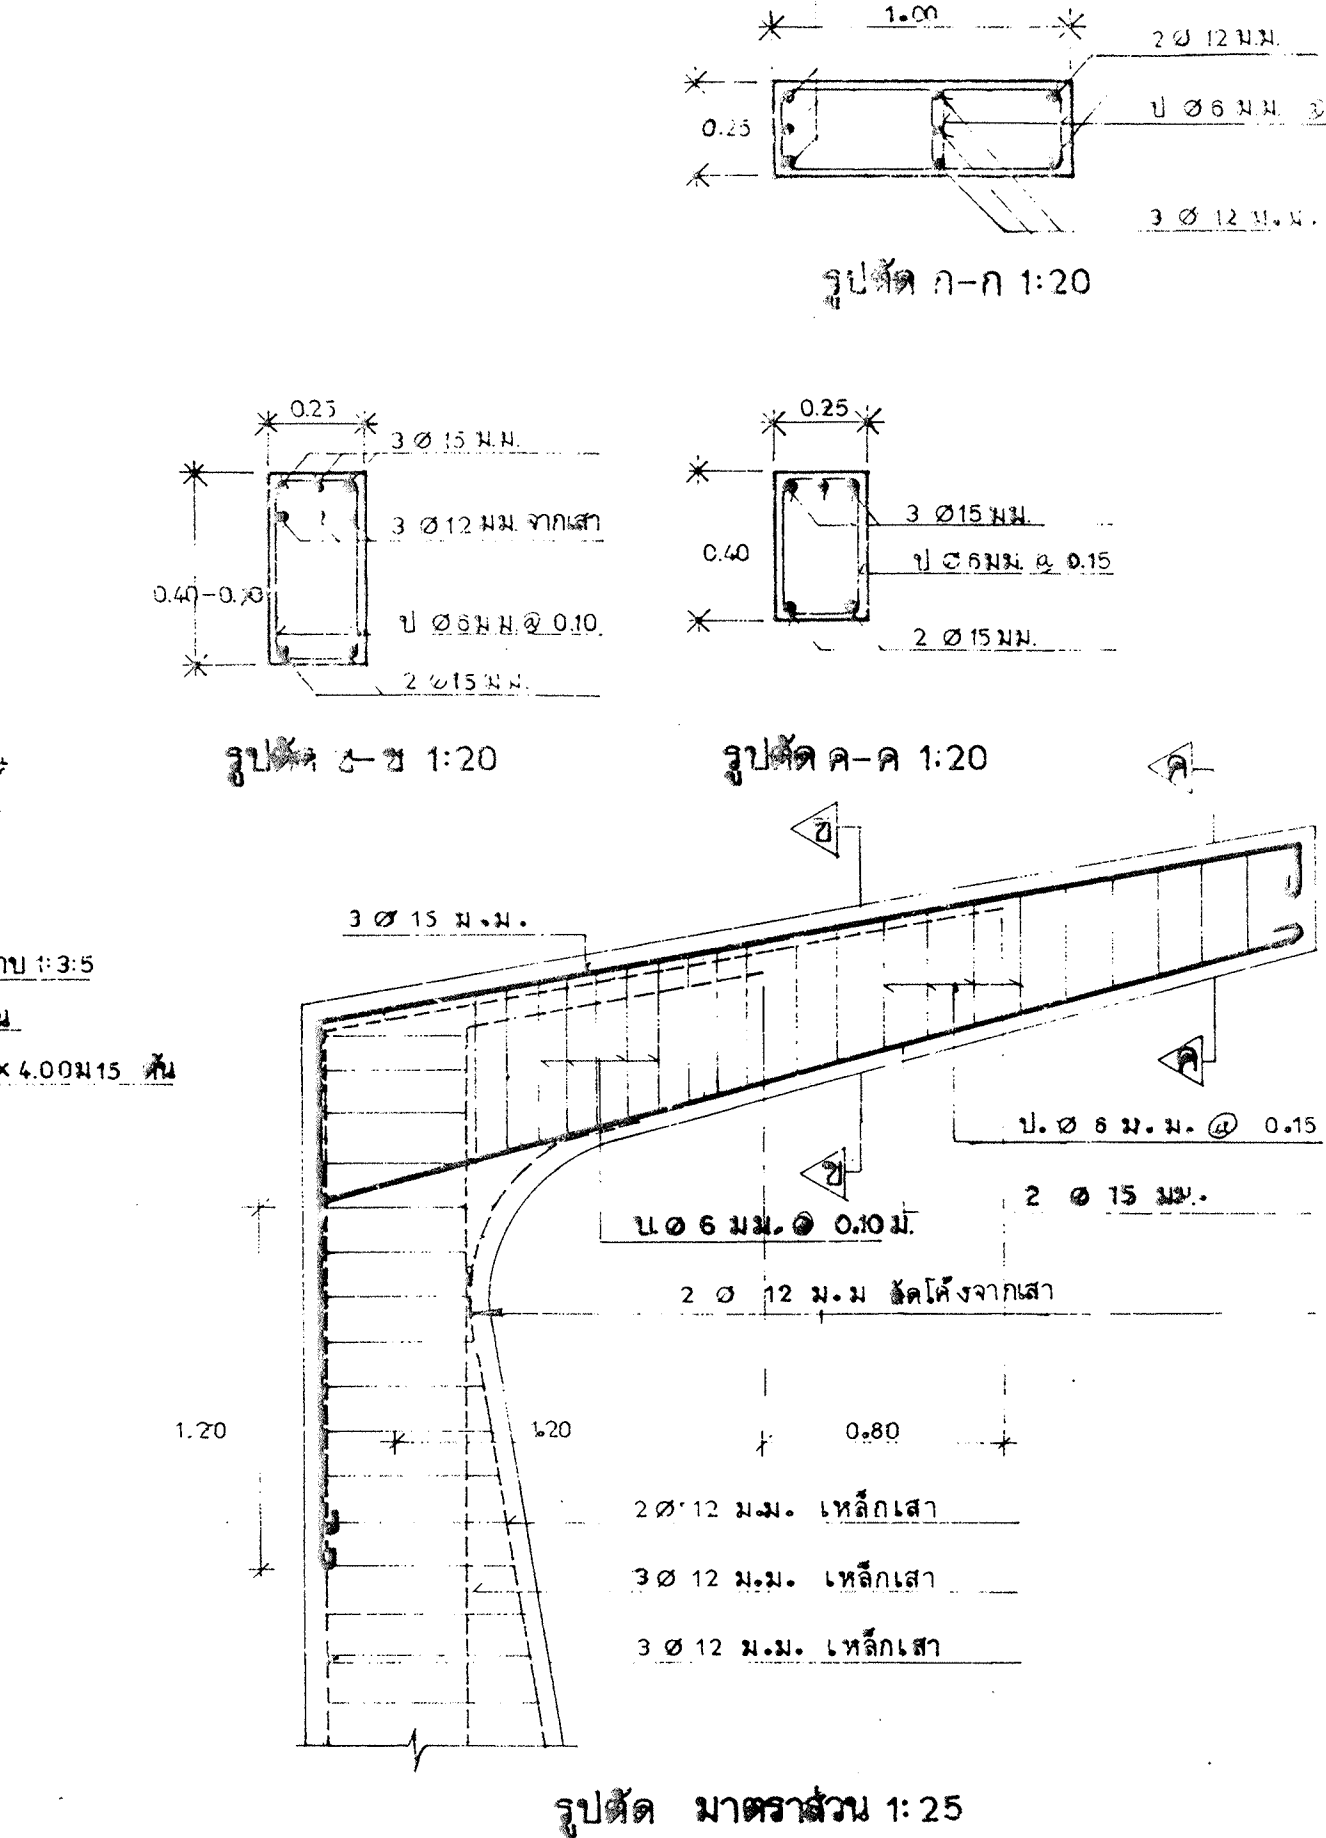
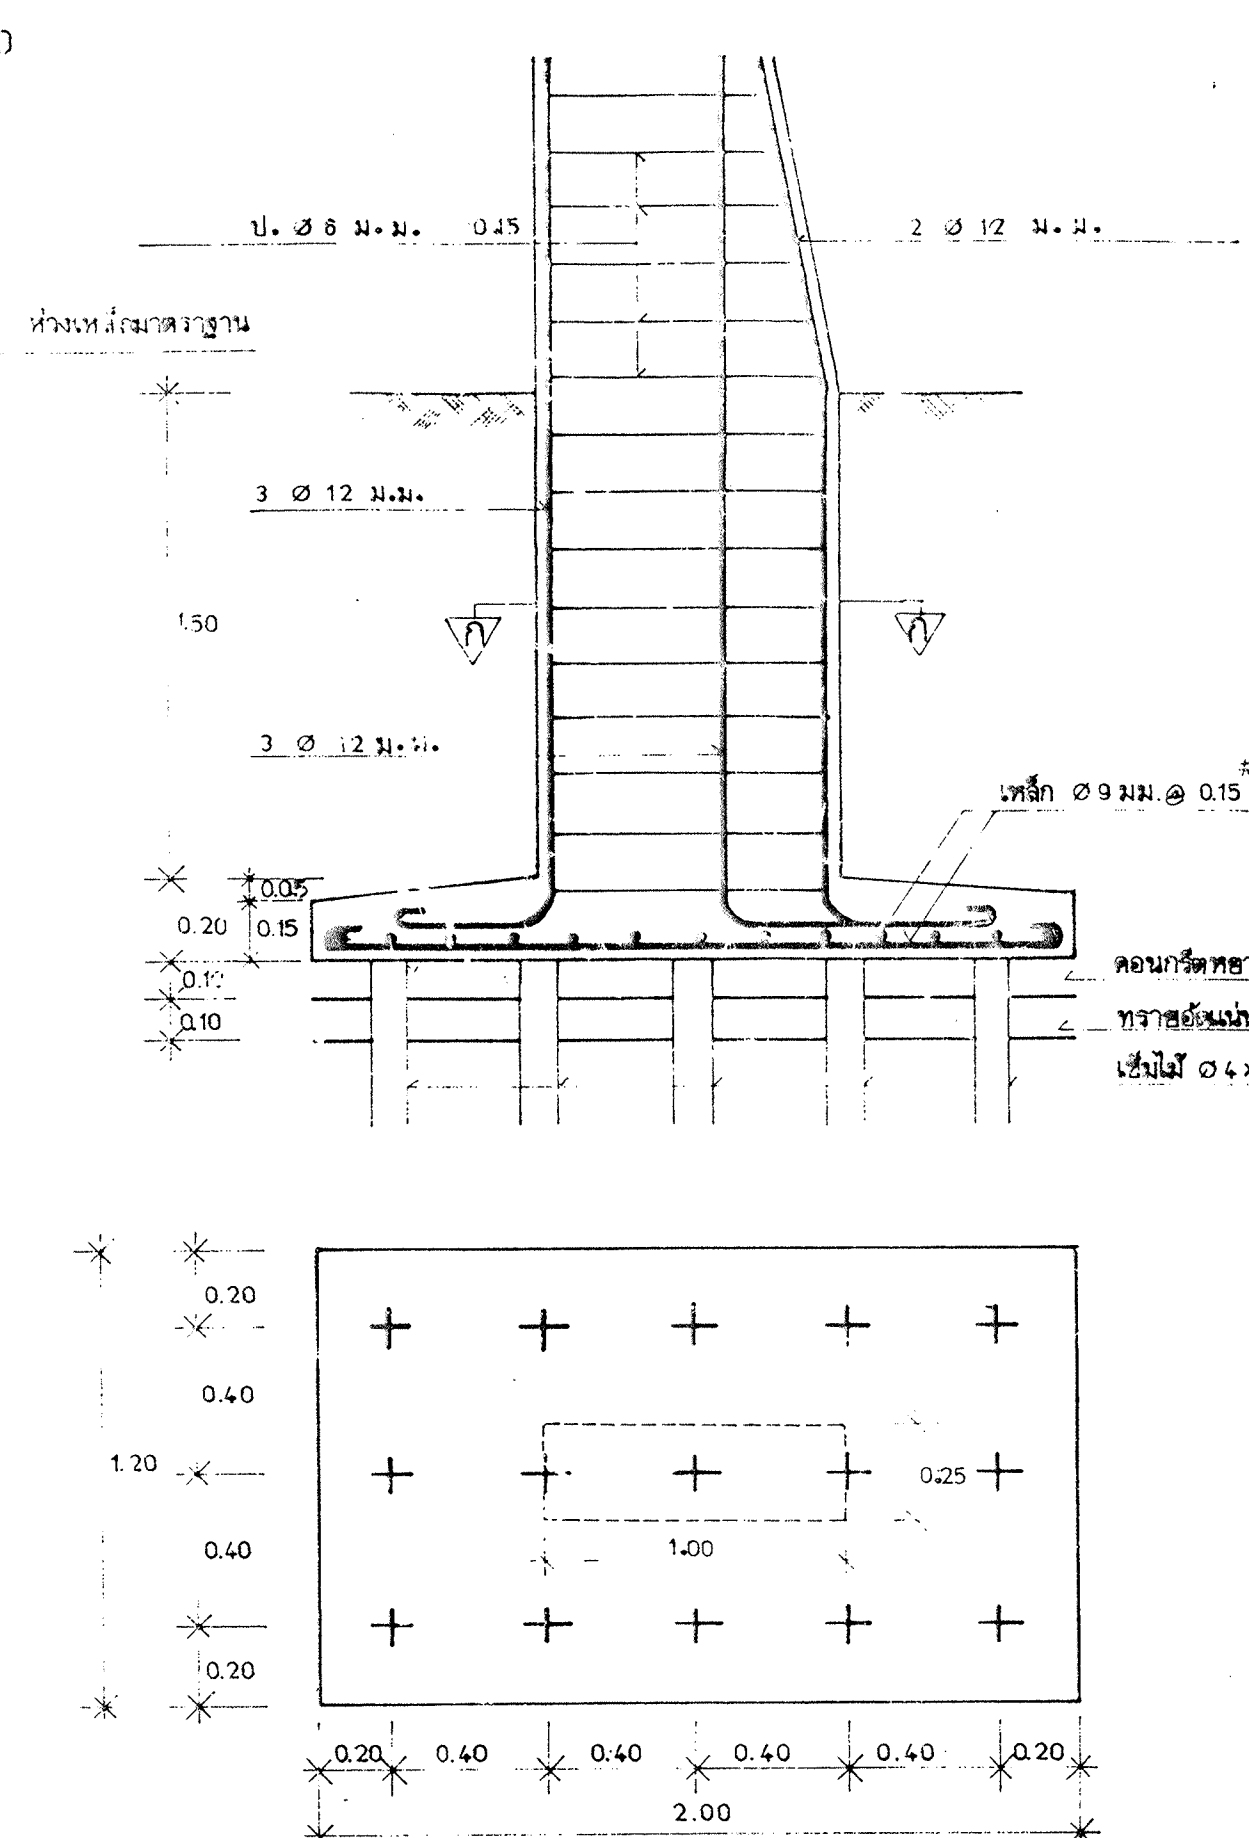
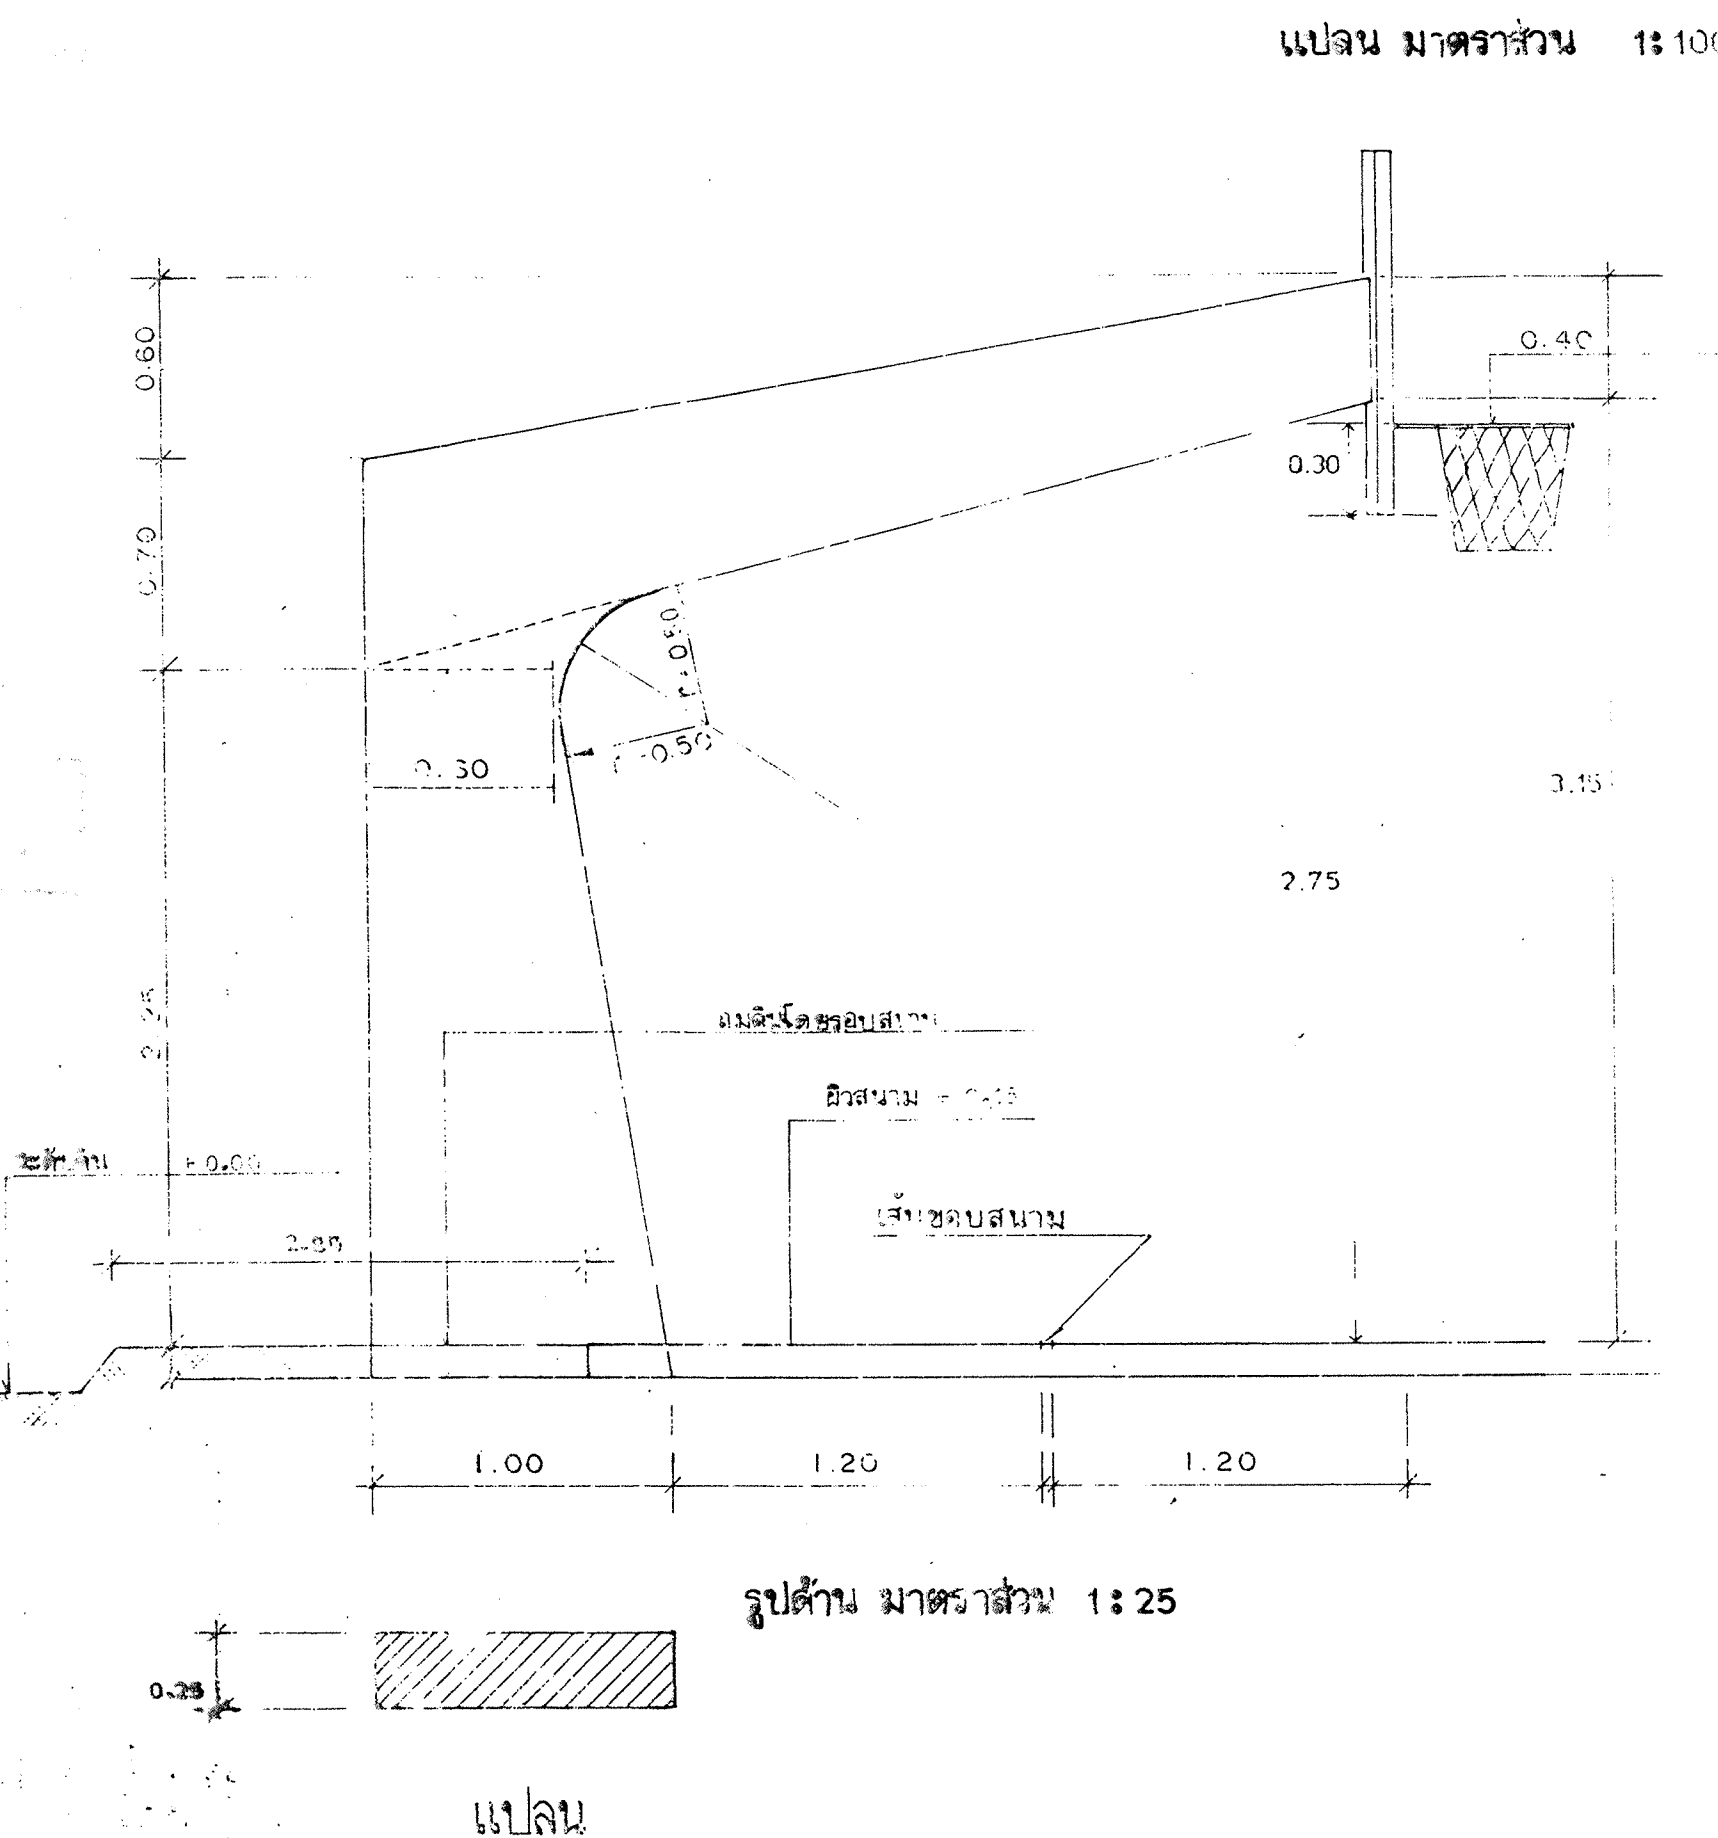
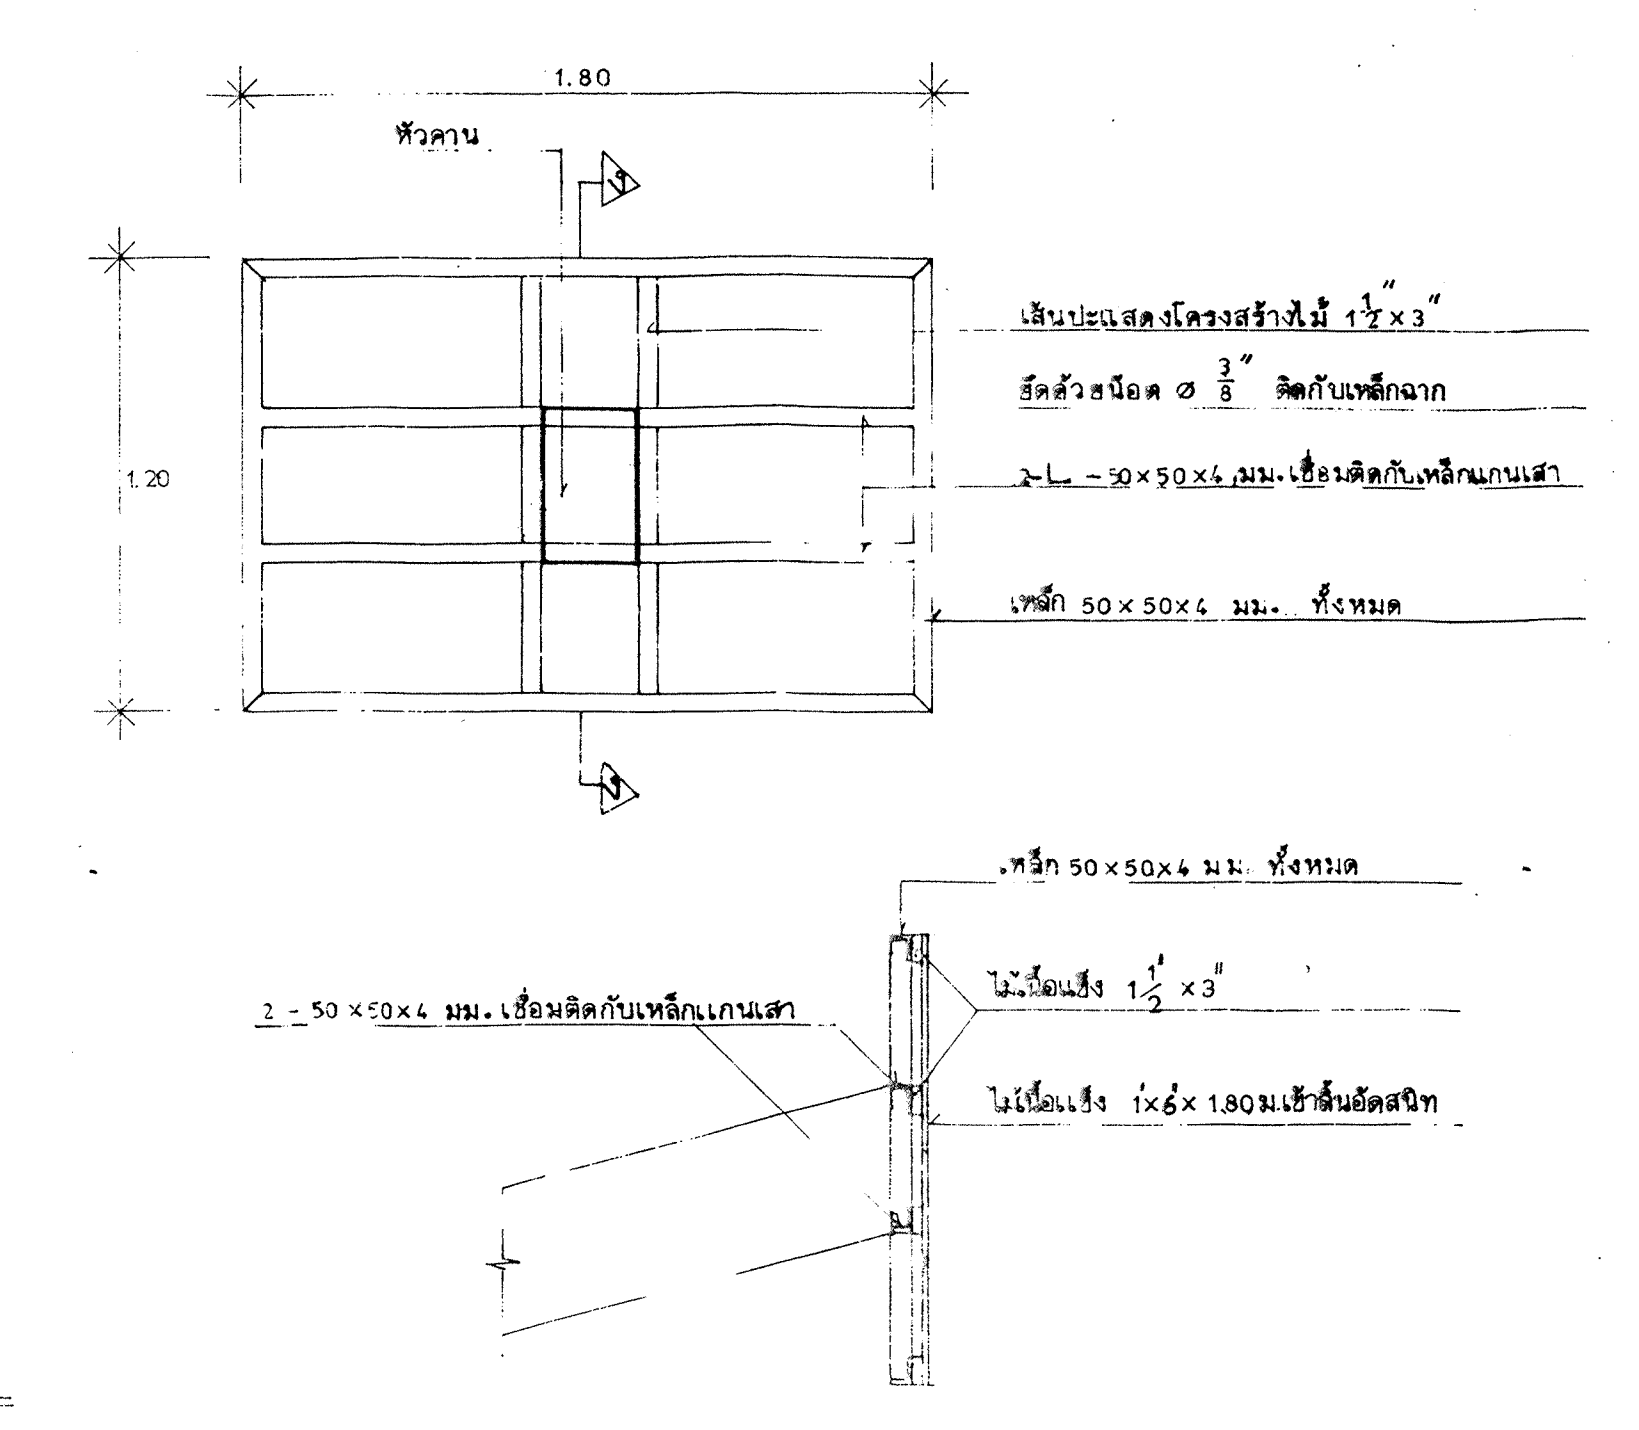
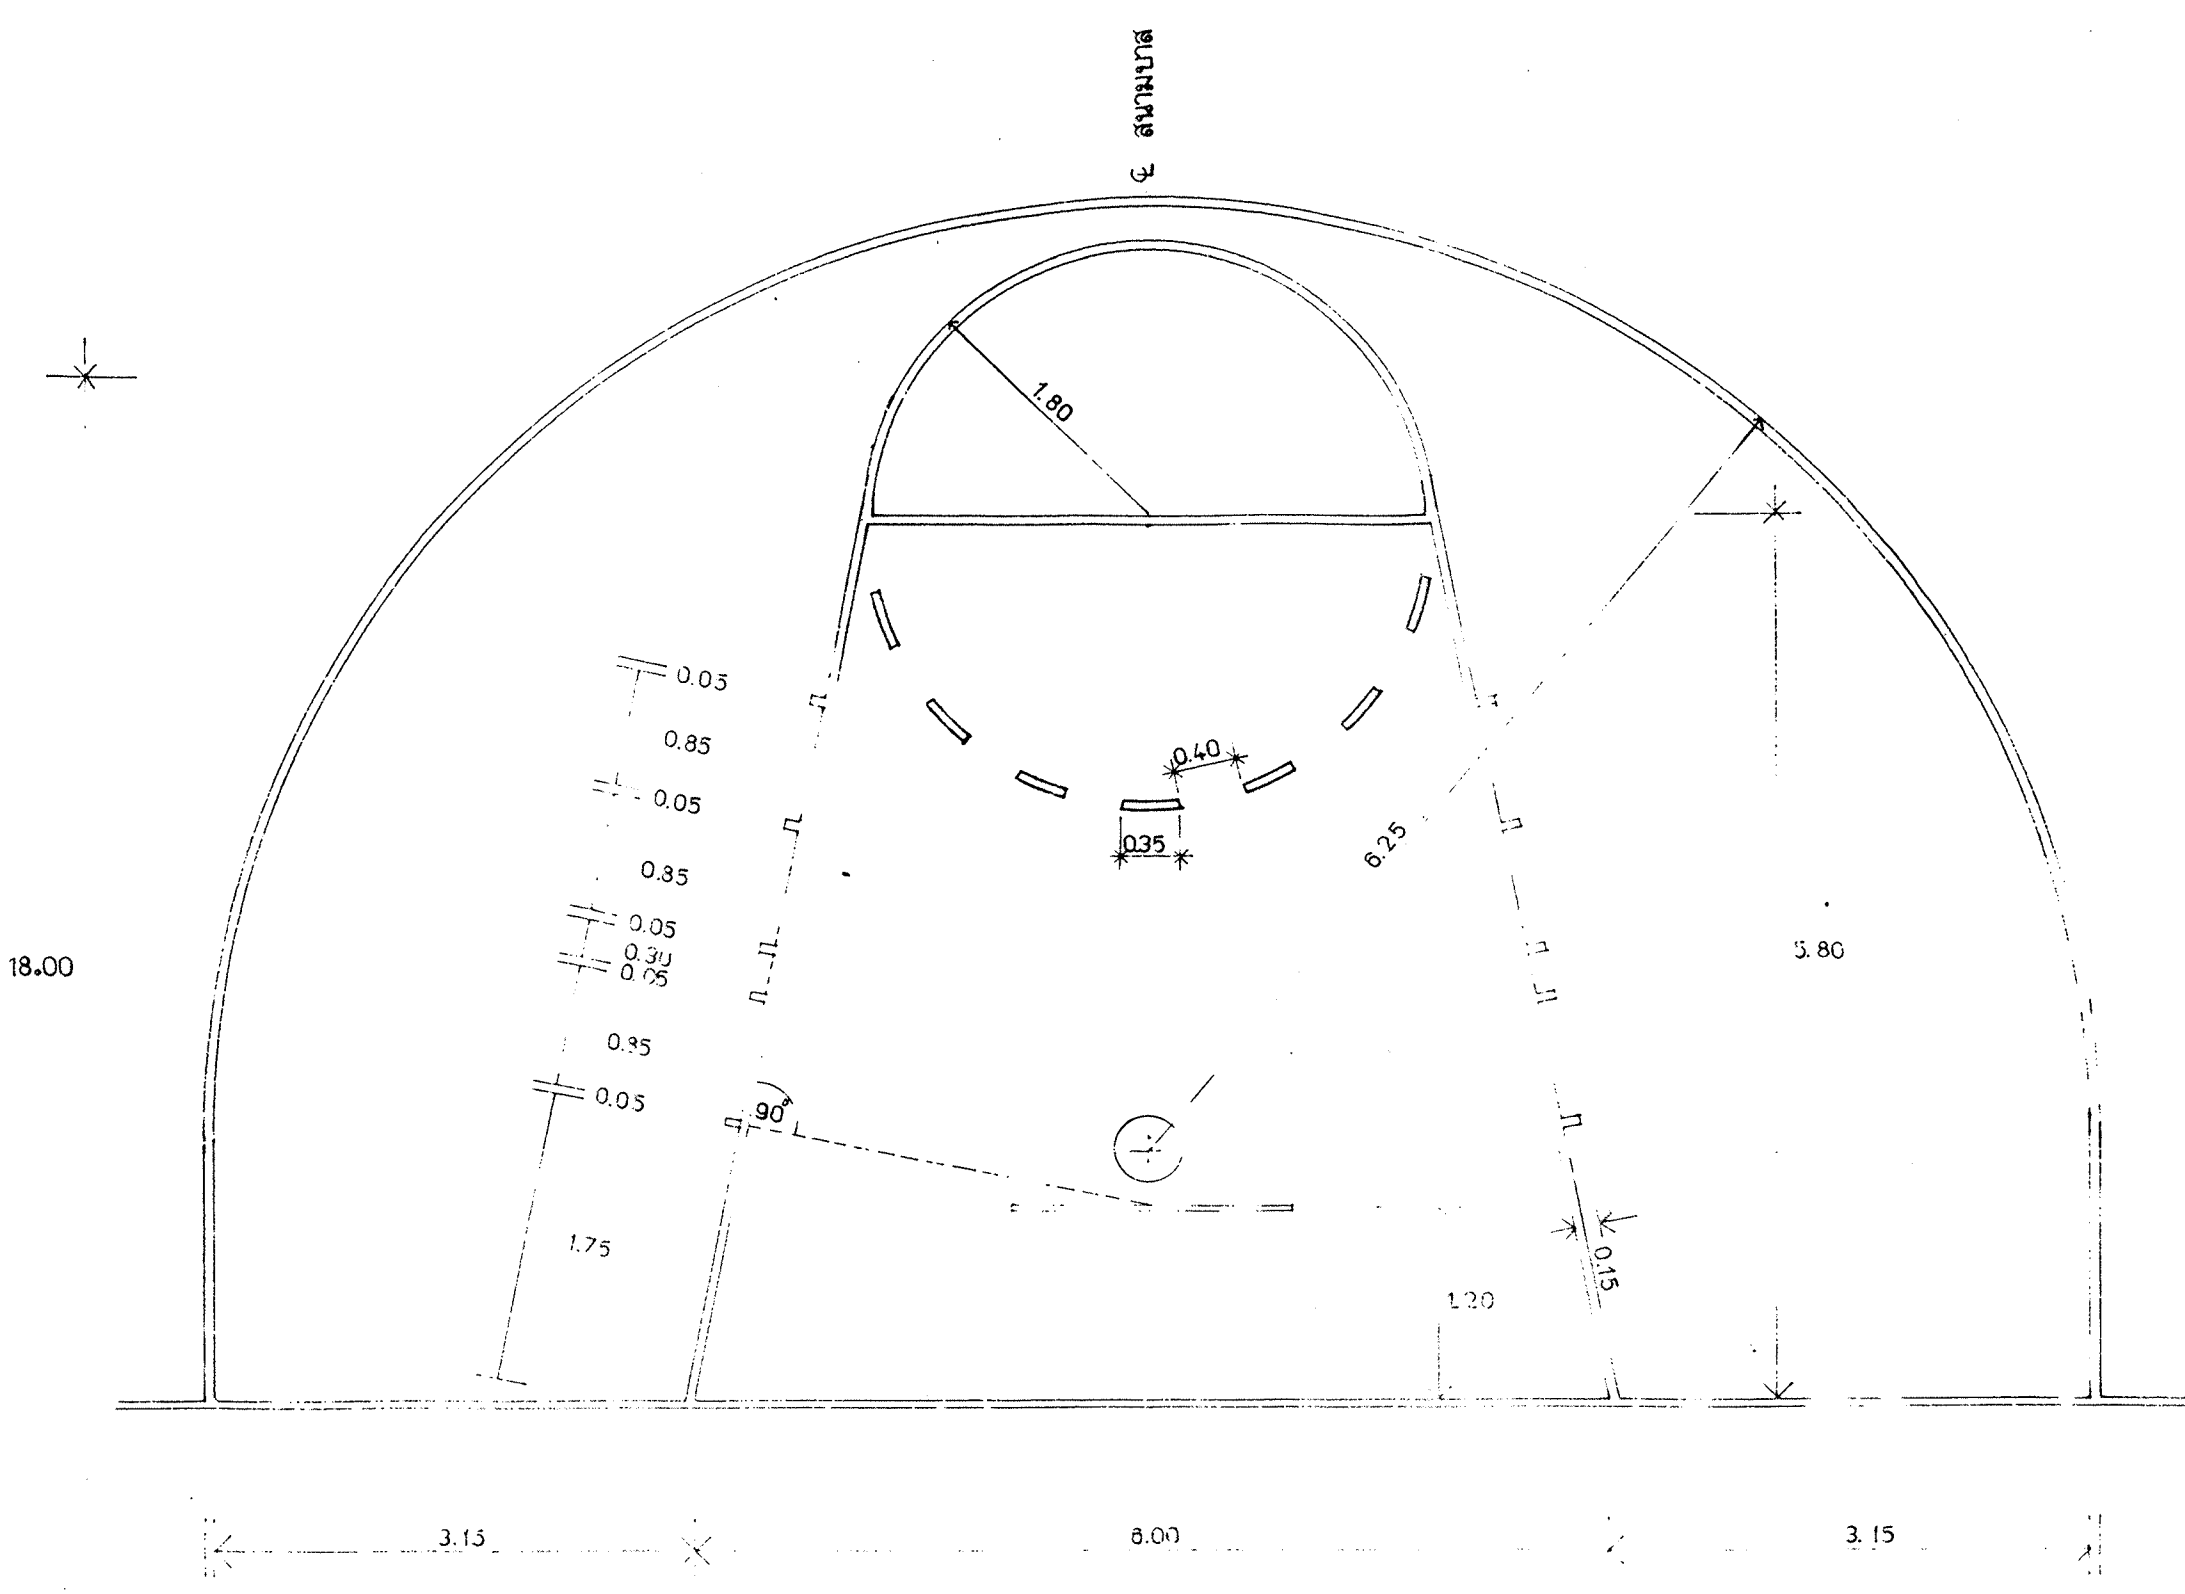


แบบรูปรายการใช้สำหรับ

ปีงบประมาณ 2562

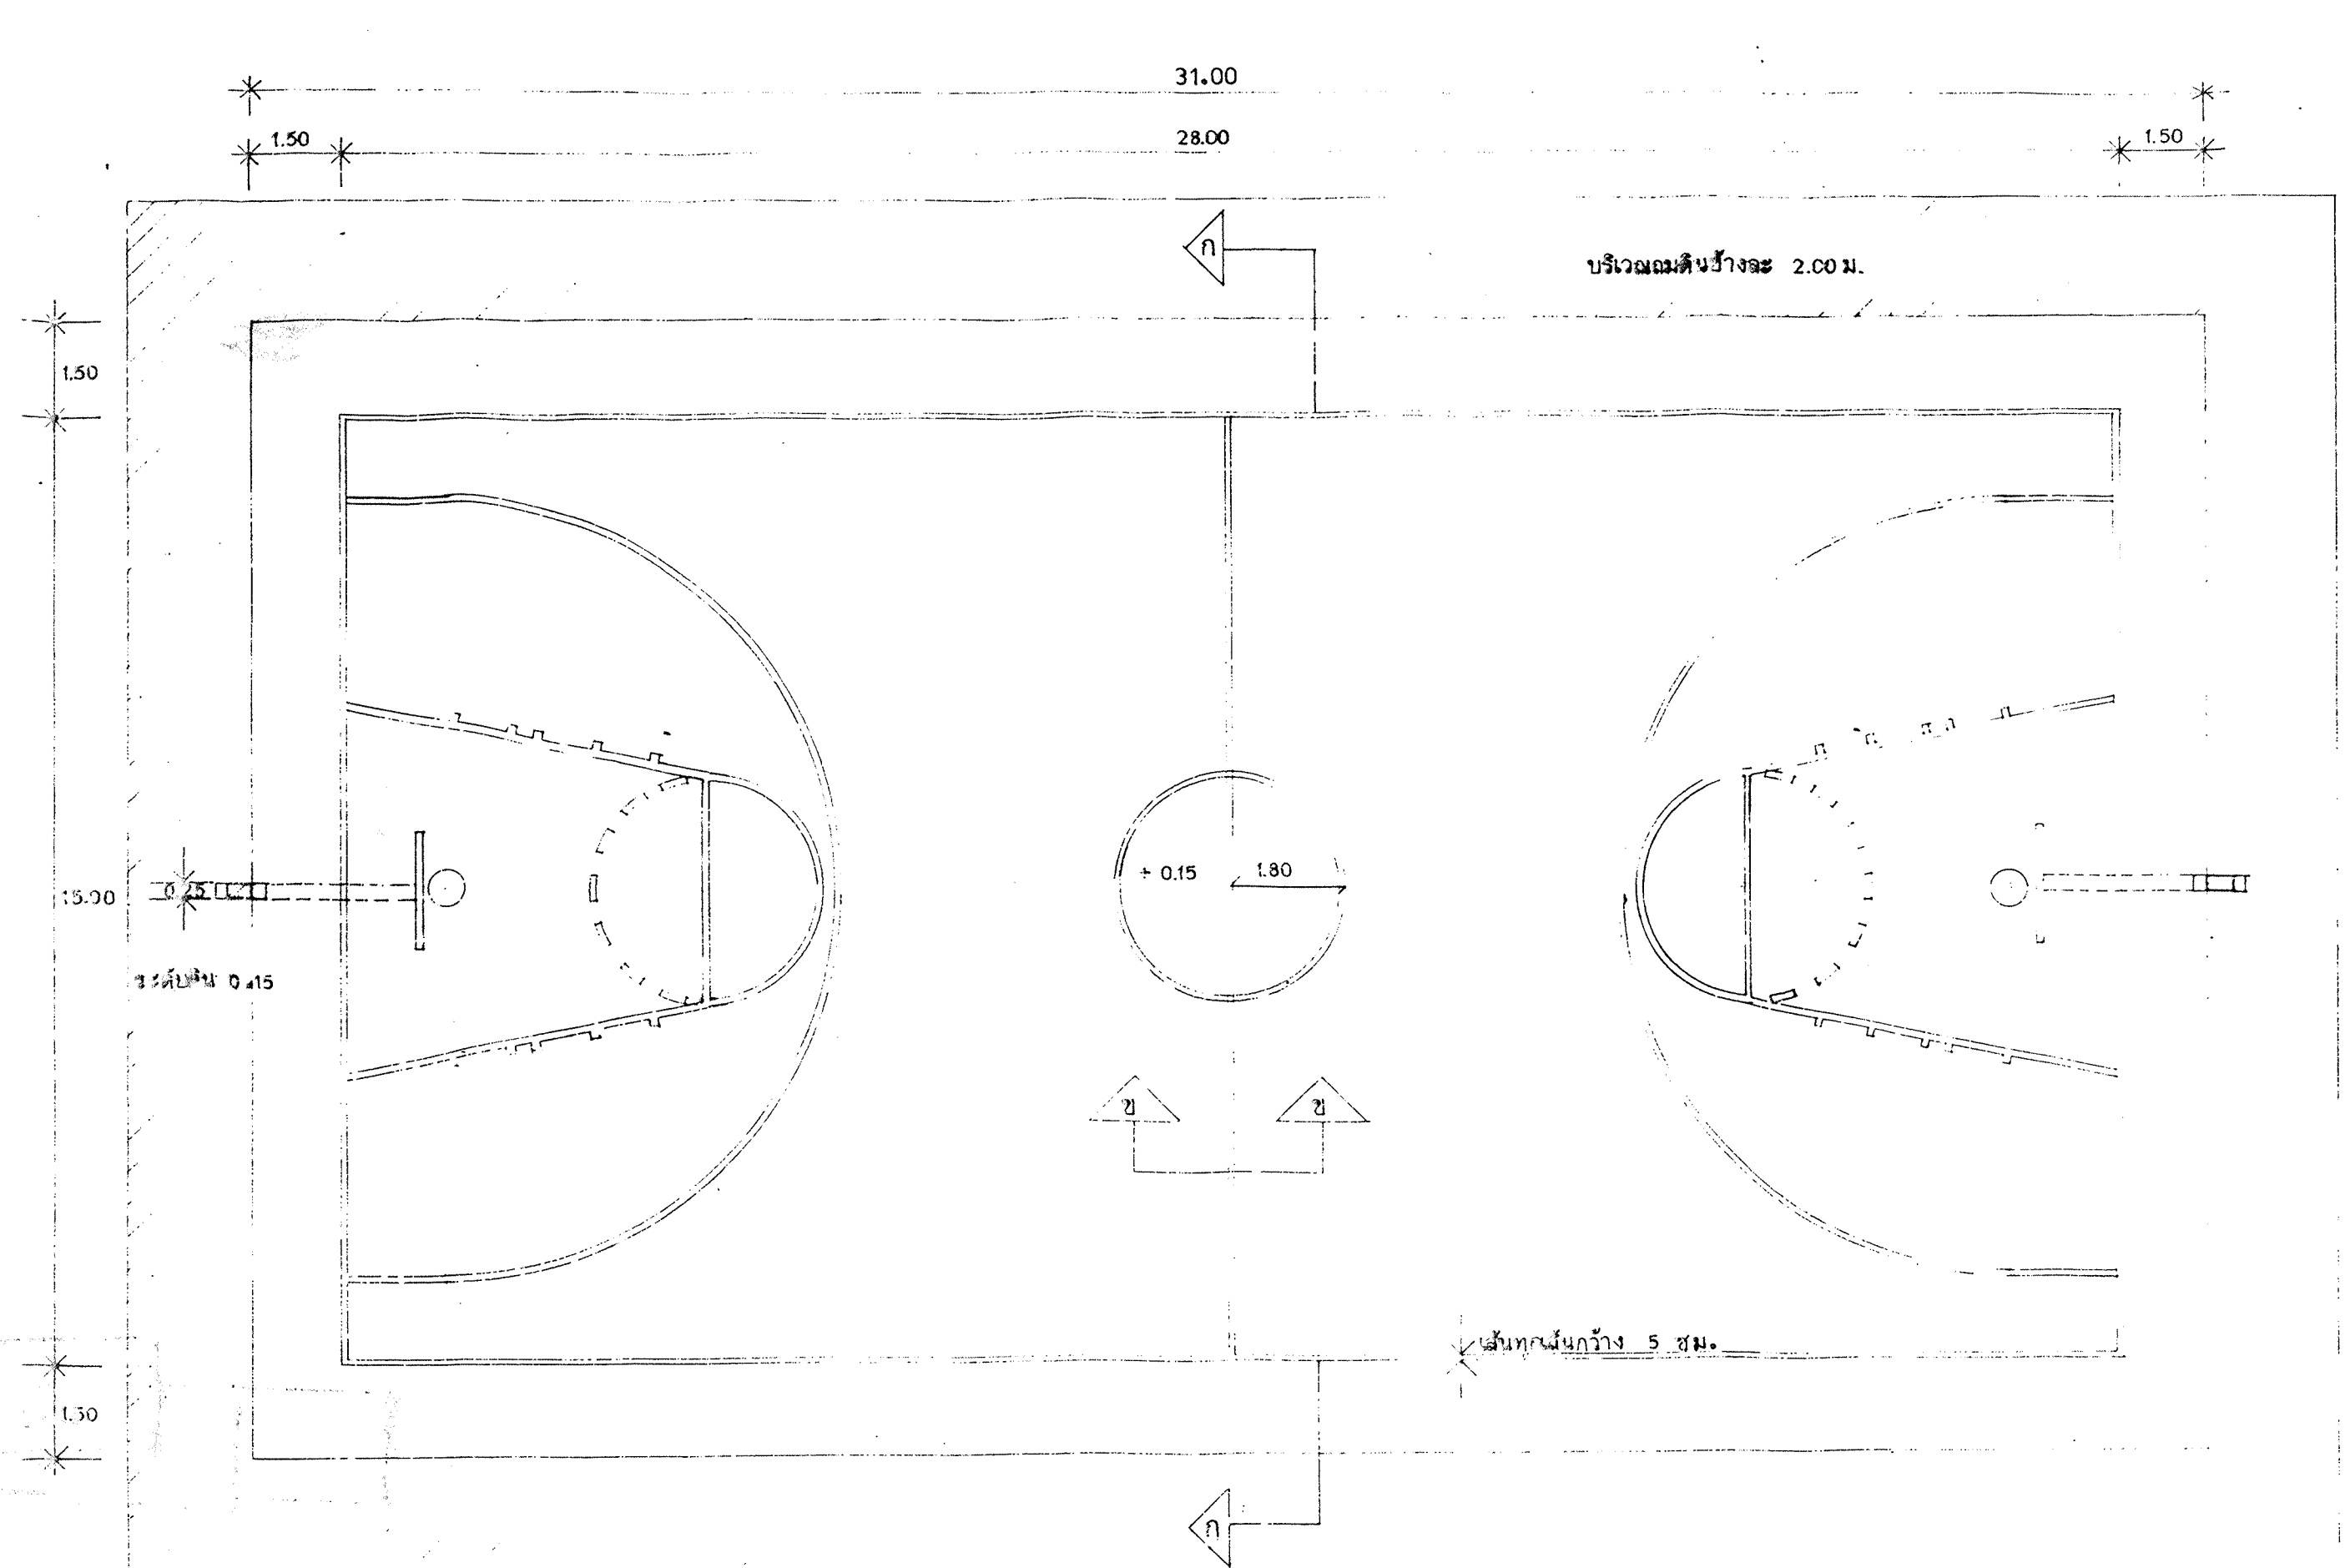

1. พื้นคอนกรีตเสริมเหล็กมีขนาดรวมขอบนอก 18.00 x 31.00 ม. พื้นหน้าซีดเรียบ ความหนาตามแบบ
2. พื้นคอนกรีตเสริมเหล็กมีขนาดรวมขอบนอก 1.80 x 1.20 ม. พื้นหน้าซีดเรียบ ความหนาตามแบบ
3. เมื่อทำการหล่อแผ่นคอนกรีตแล้ว ต้องบ่มคอนกรีตโดยรดน้ำวันละ 3-4 ครั้ง และปิดพลาสติกคลุมไว้ 7 วัน
4. ผิวหน้าของพื้น ค.ส.ล. ใช้ปูนซีเมนต์ผสมทราย 1:3 ปาดแต่งผิวให้เรียบหรือ จะขัดผิวก็ได้
5. ติดเส้นสนาม ด้วยสีน้ำเงินสีขาว ขนาดเส้นกว้าง 5 ซม.
6. เสาเป็น ค.ส.ล. ตามแบบ ให้จายปูนเรียบตาม
7. โครงเป็นเหล็กจากตามแบบ แป้นให้ใช้ไม้เนื้อแข็ง 1x4" หรือ 1x6" เชื้อสน-อัดแน่น ผิวหน้าขัดเรียบทาสีน้ำมัน ติดเส้นขอบตามแบบ
8. ในกรณีที่เป็นดินแข็ง ดอกเข็มไม้ลง ให้ทำฐานรากหนา 0.35 เมตรโดยไม่ต้องคั่นเงิน-ลำเข็ม

กองออกแบบและก่อสร้าง	
กรมสามัญศึกษา	
กระทรวงศึกษาธิการ	
แบบ	สนามบาสเก็ตบอลมาตรฐาน FIBA
แสดง แปลน รูปด้าน รูปตัด	รายละเอียด
