



แบบรูปรายการใช้สำหรับ


ปีงบประมาณ 2565

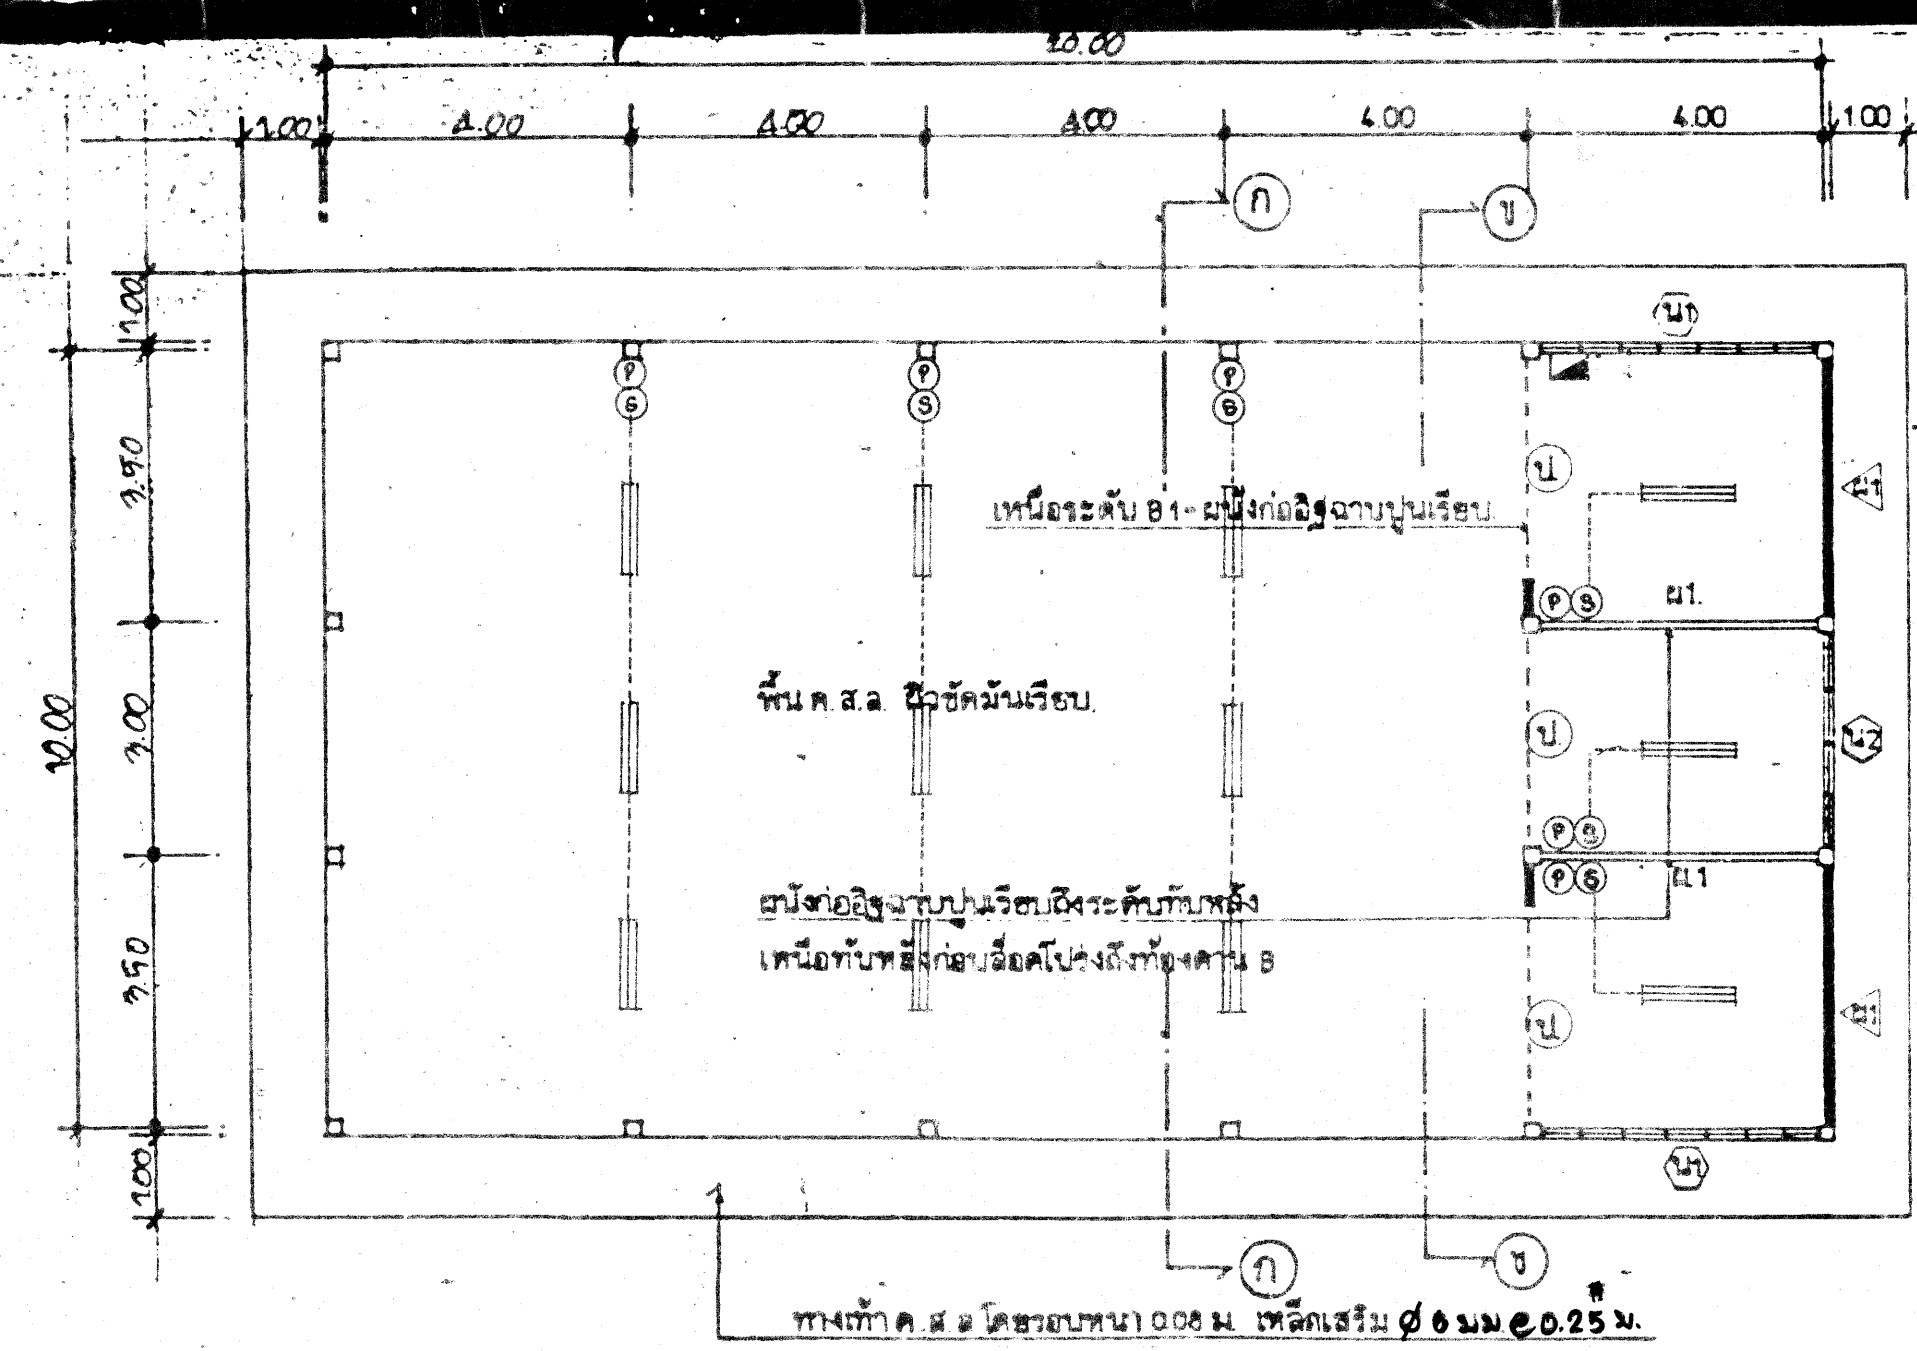


แปลนพื้น 1:100

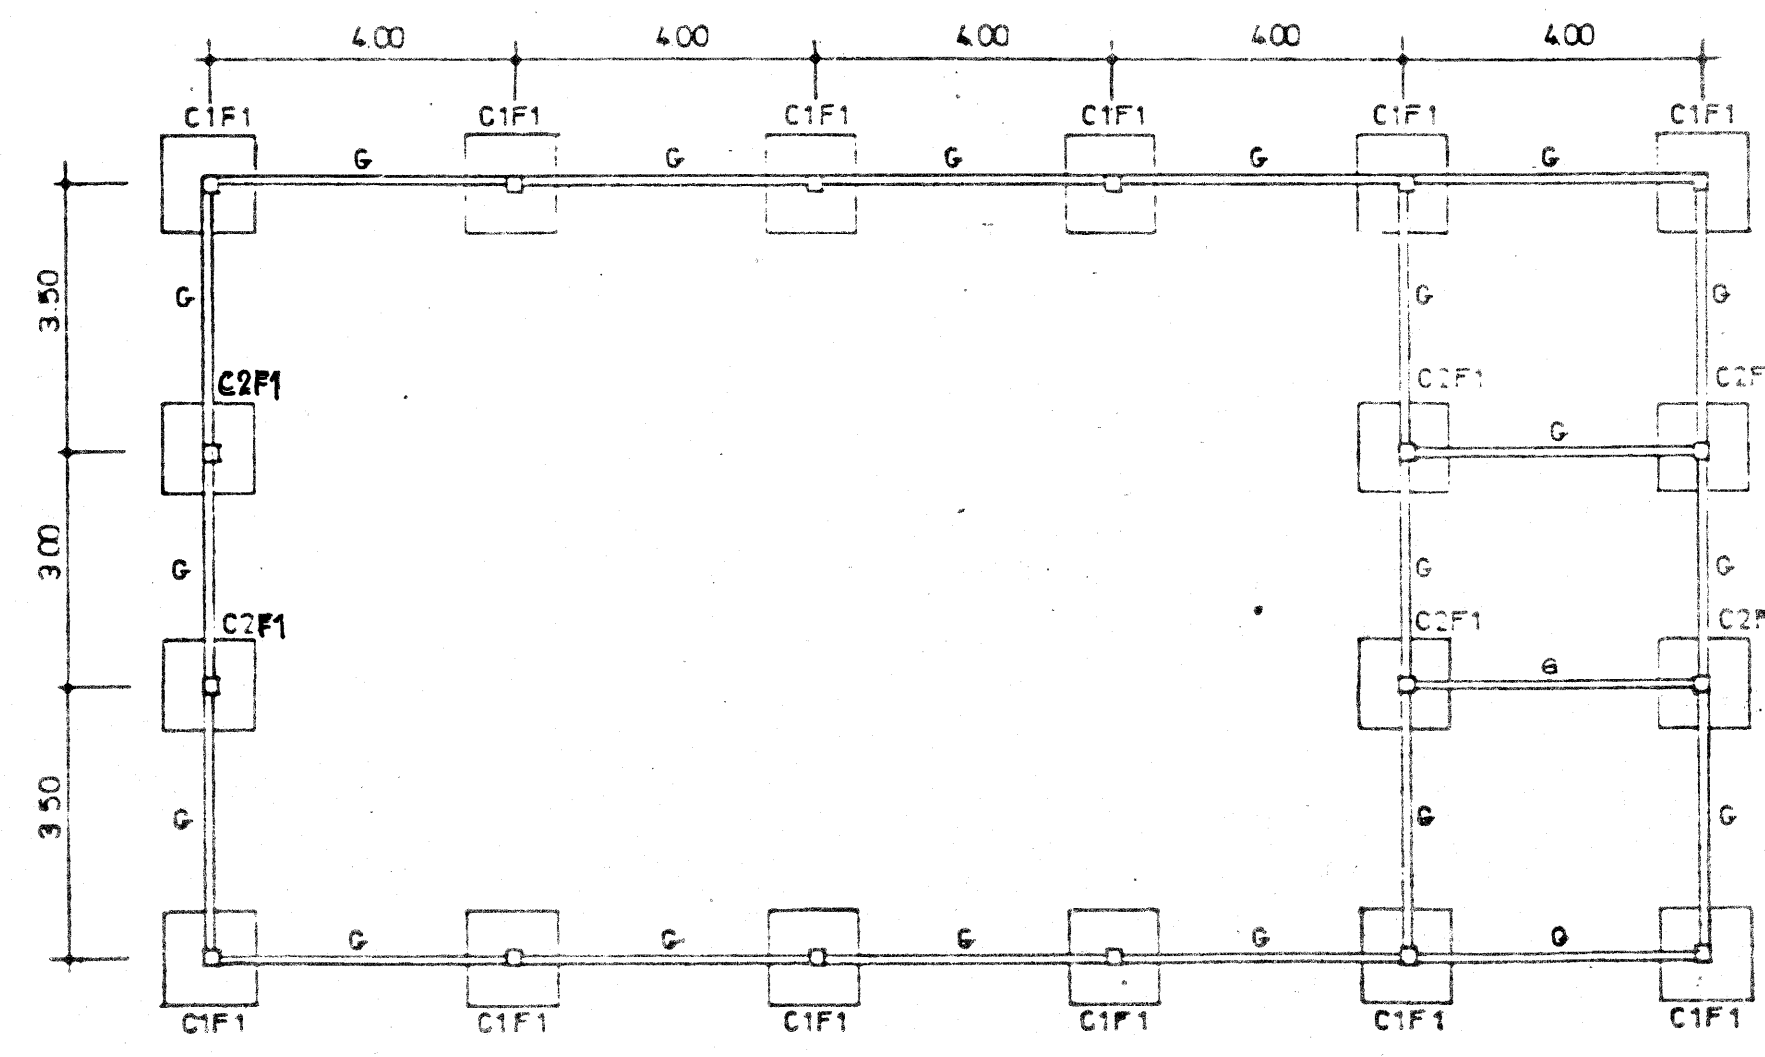


แปลนฐานราก - คานคอดิน 1:100

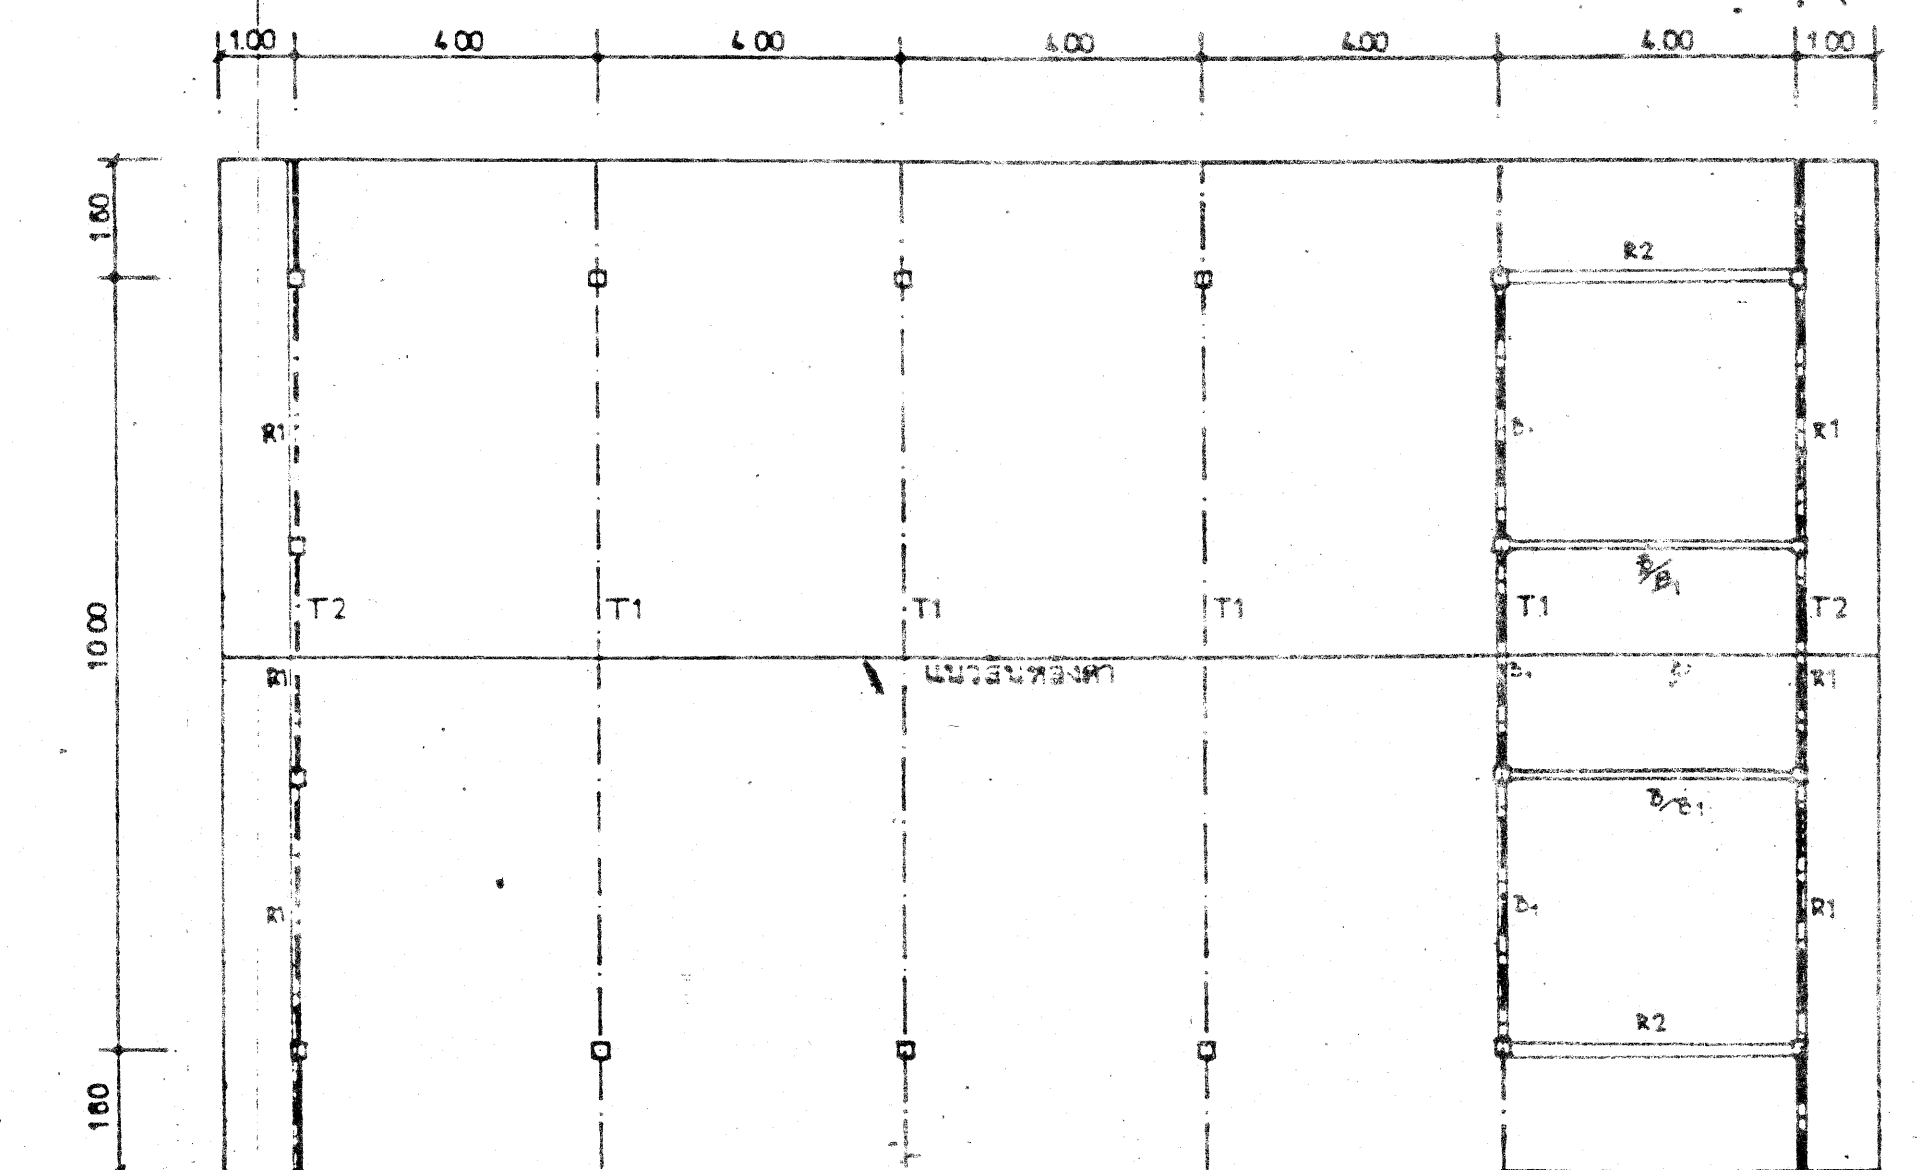


แปลนโครงหลังคา 1:100

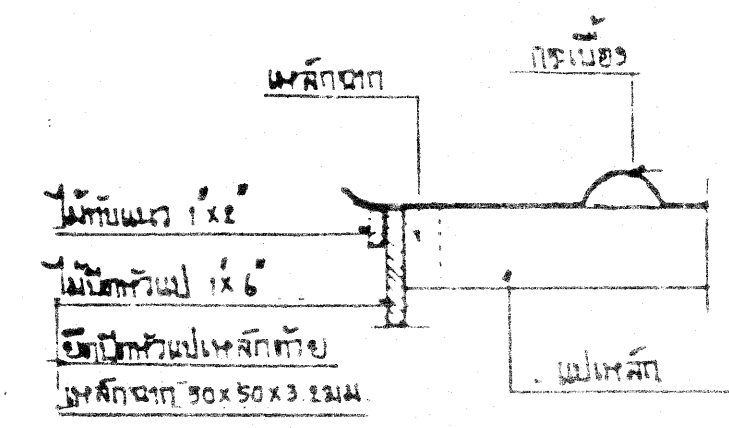



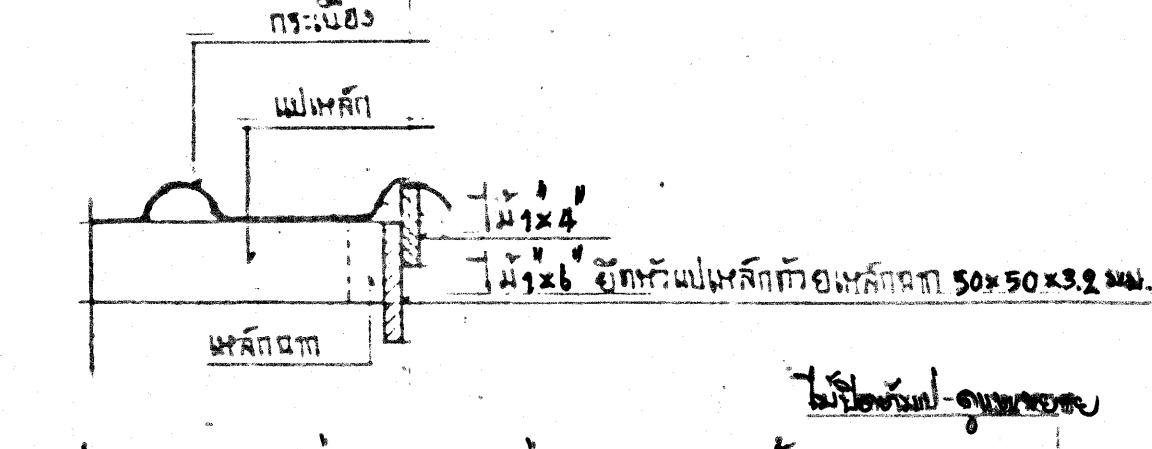



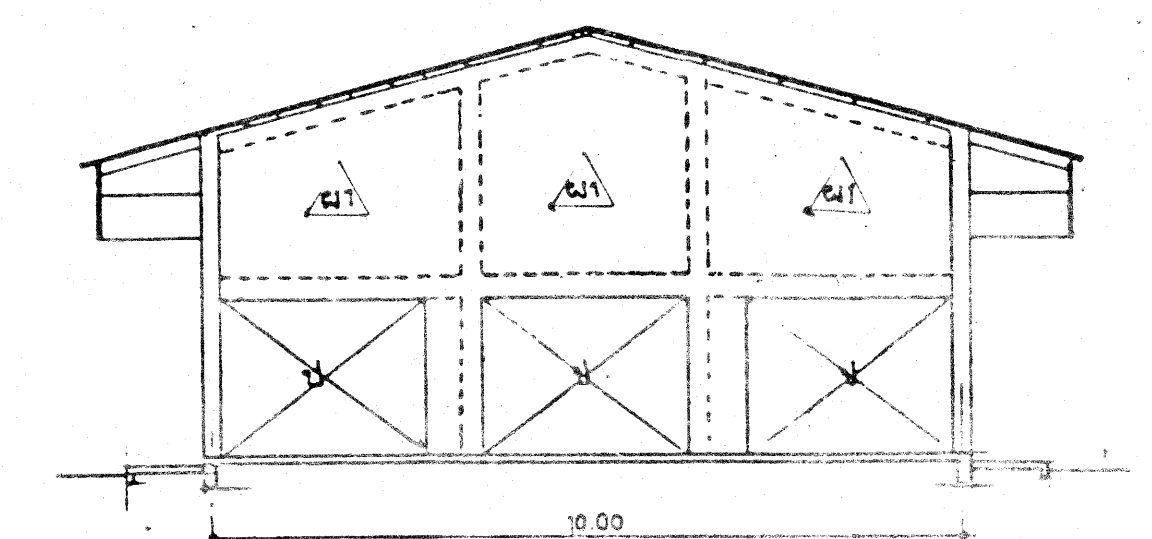


รูปตัดหน้า 1:100

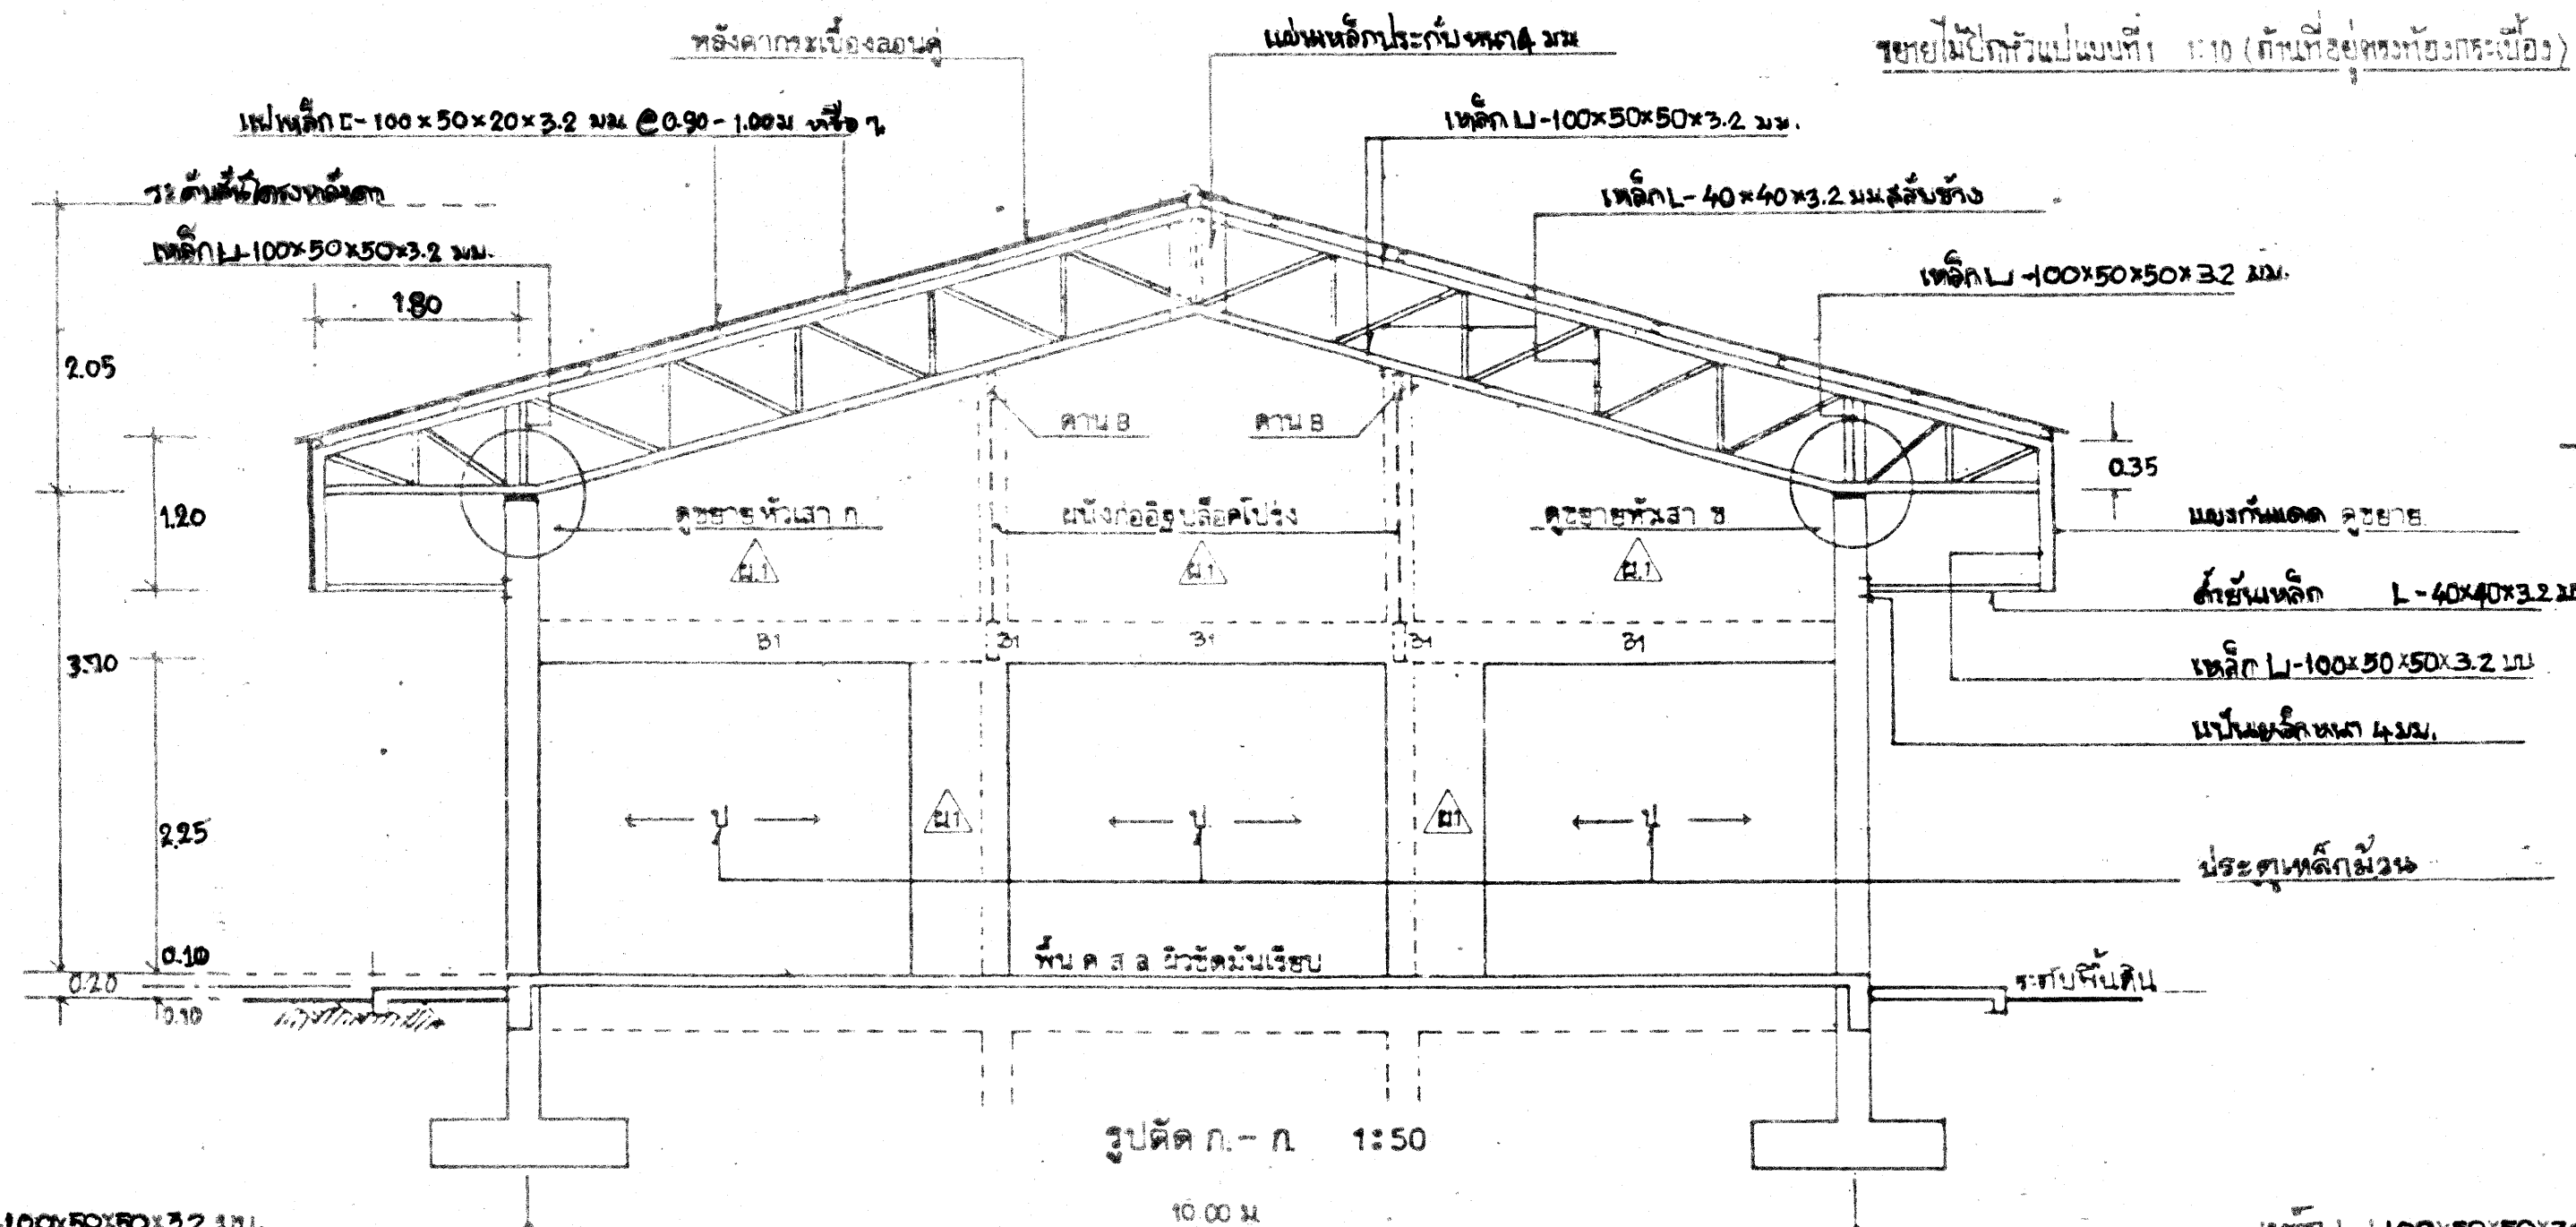



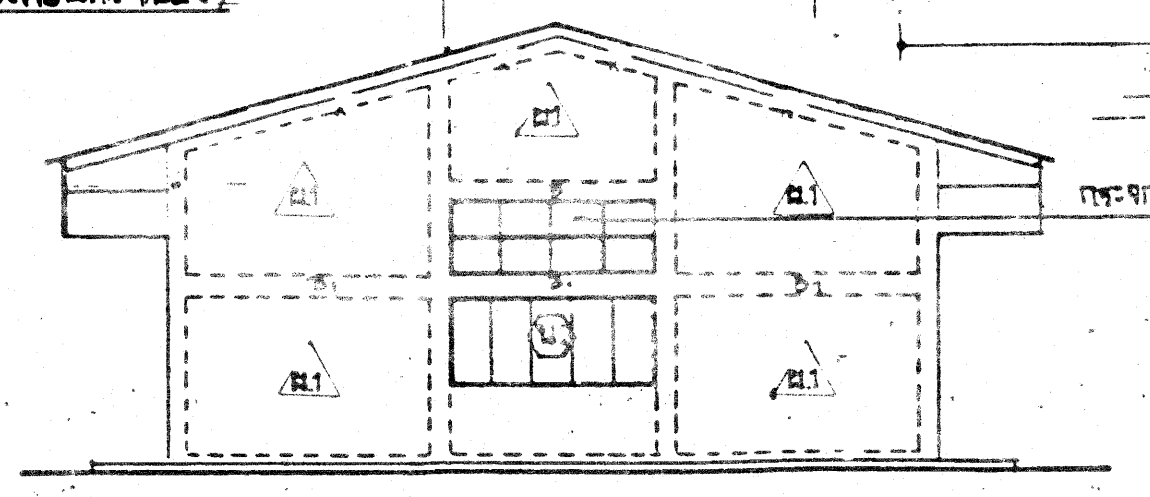


รูปตัดหน้า 1:100

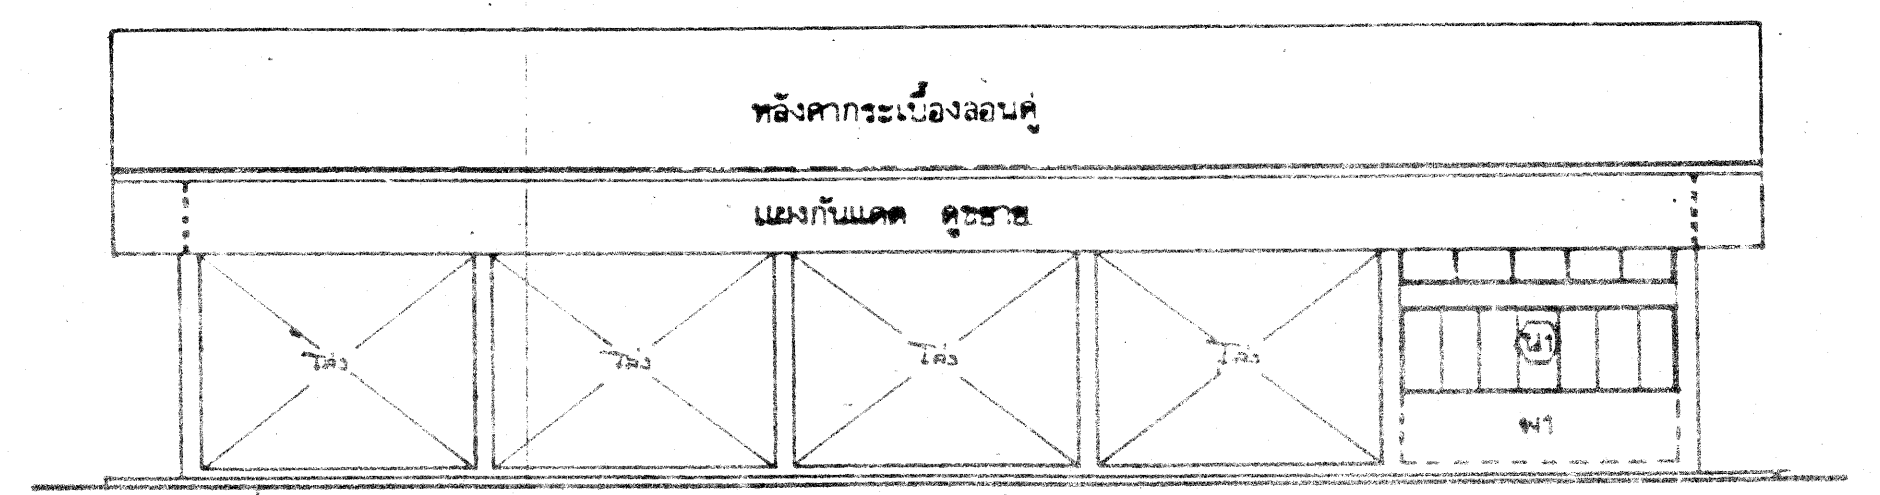



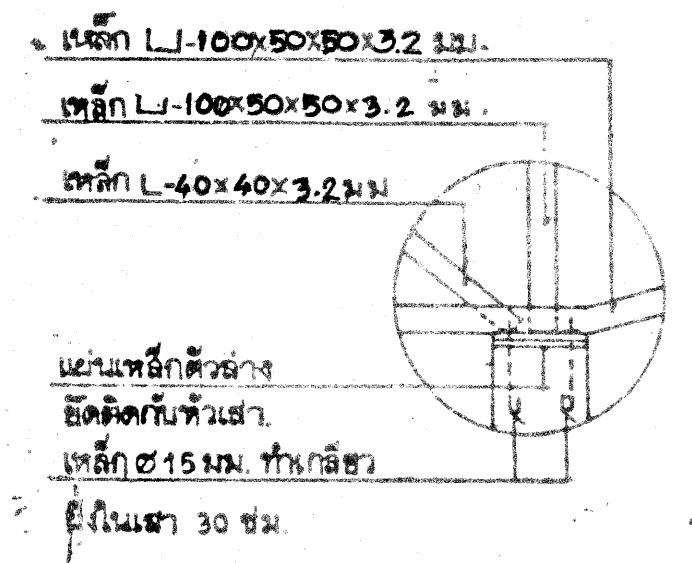


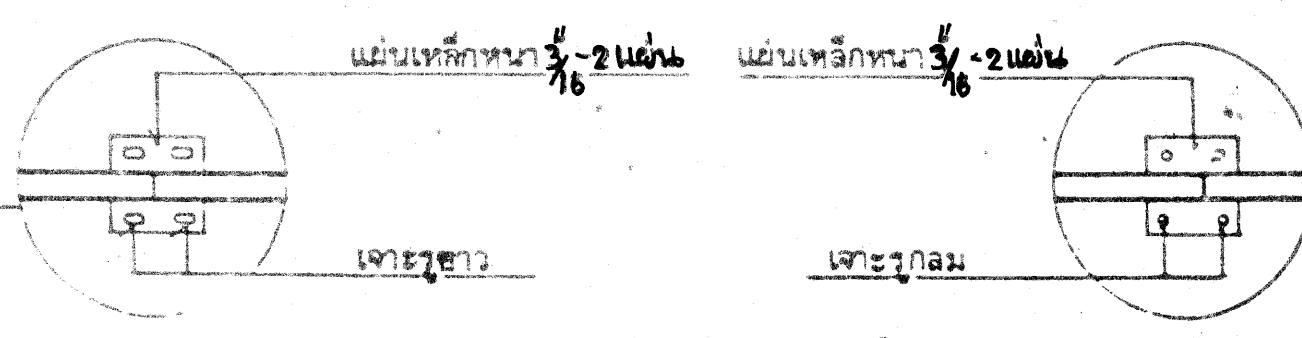


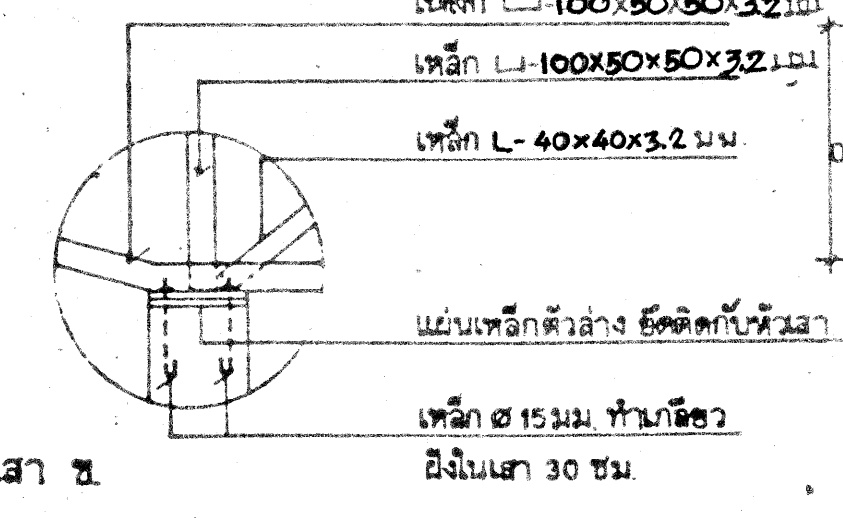












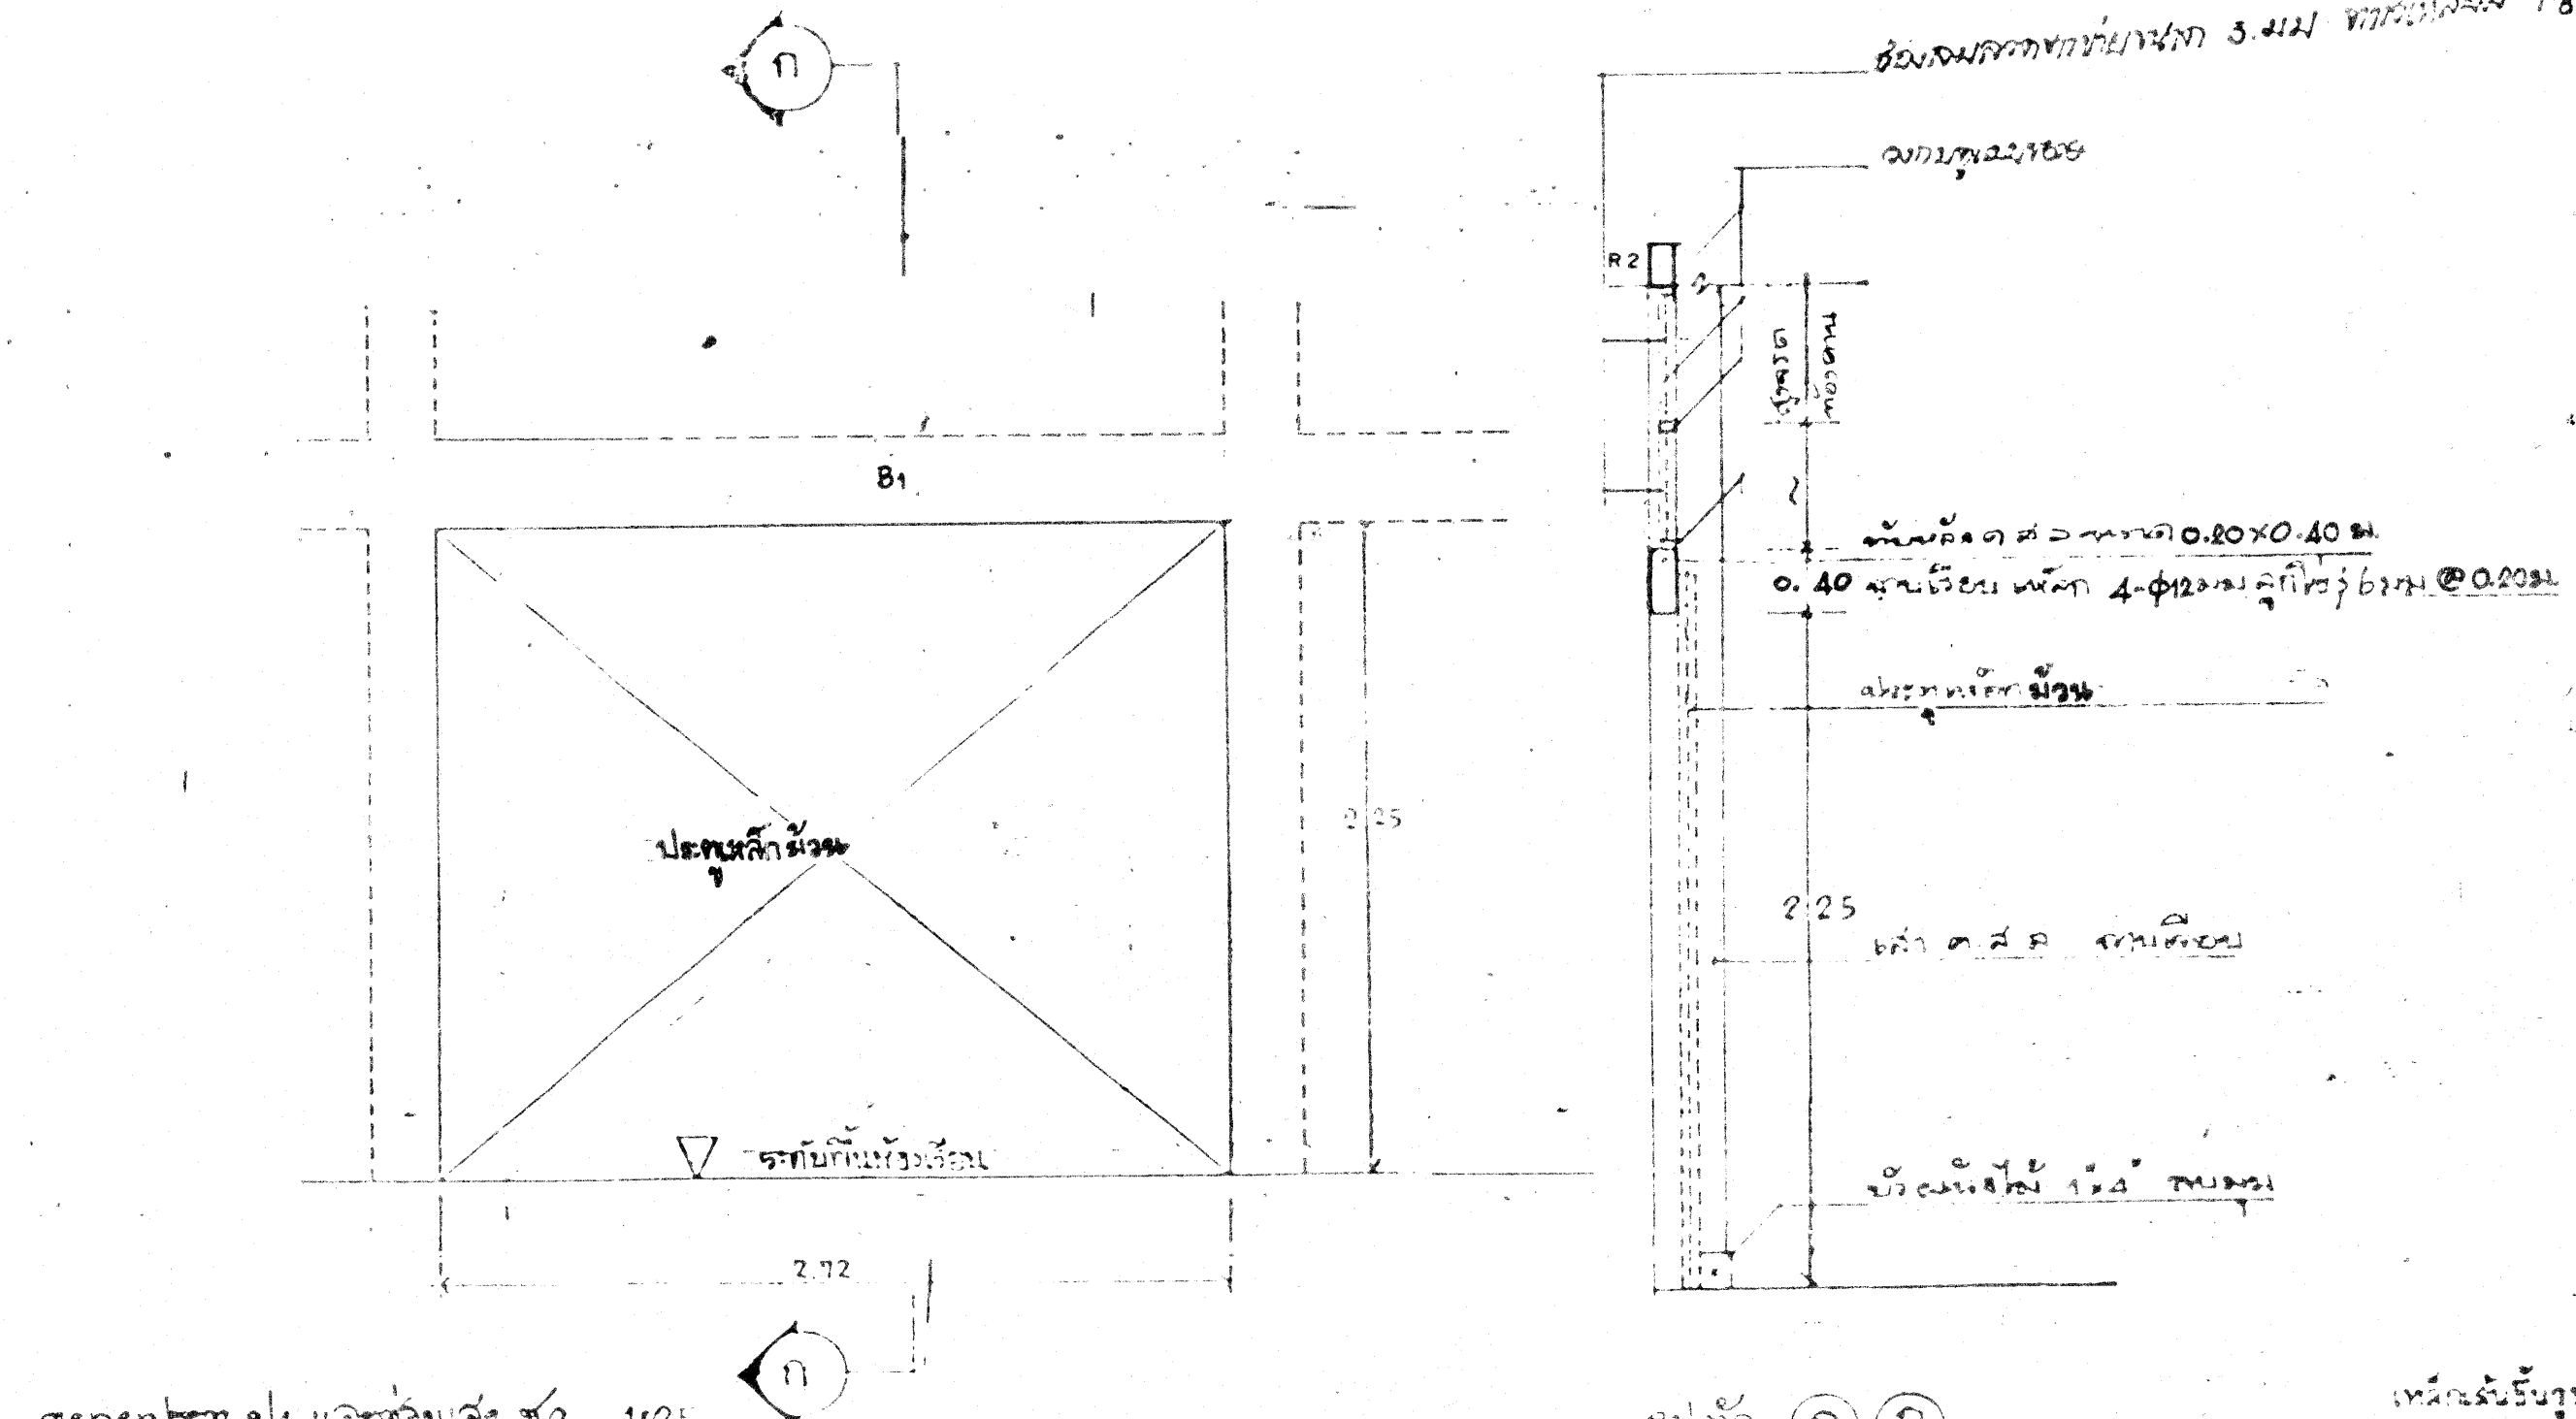


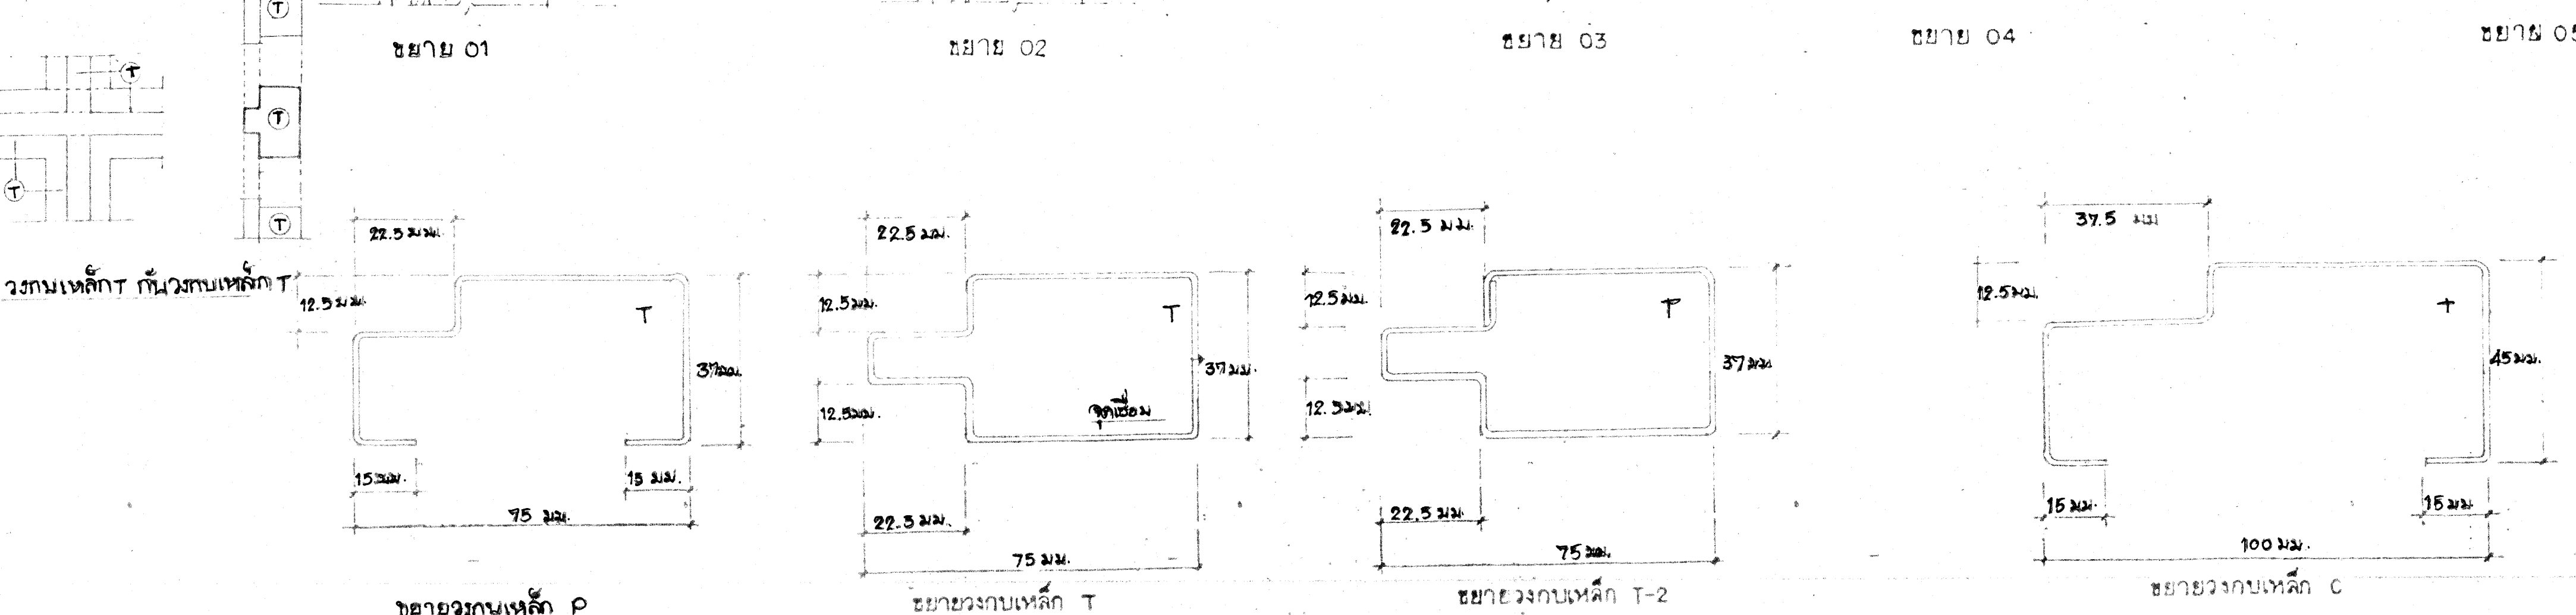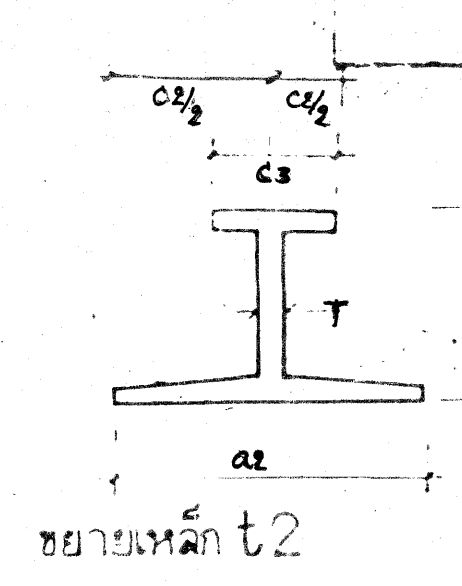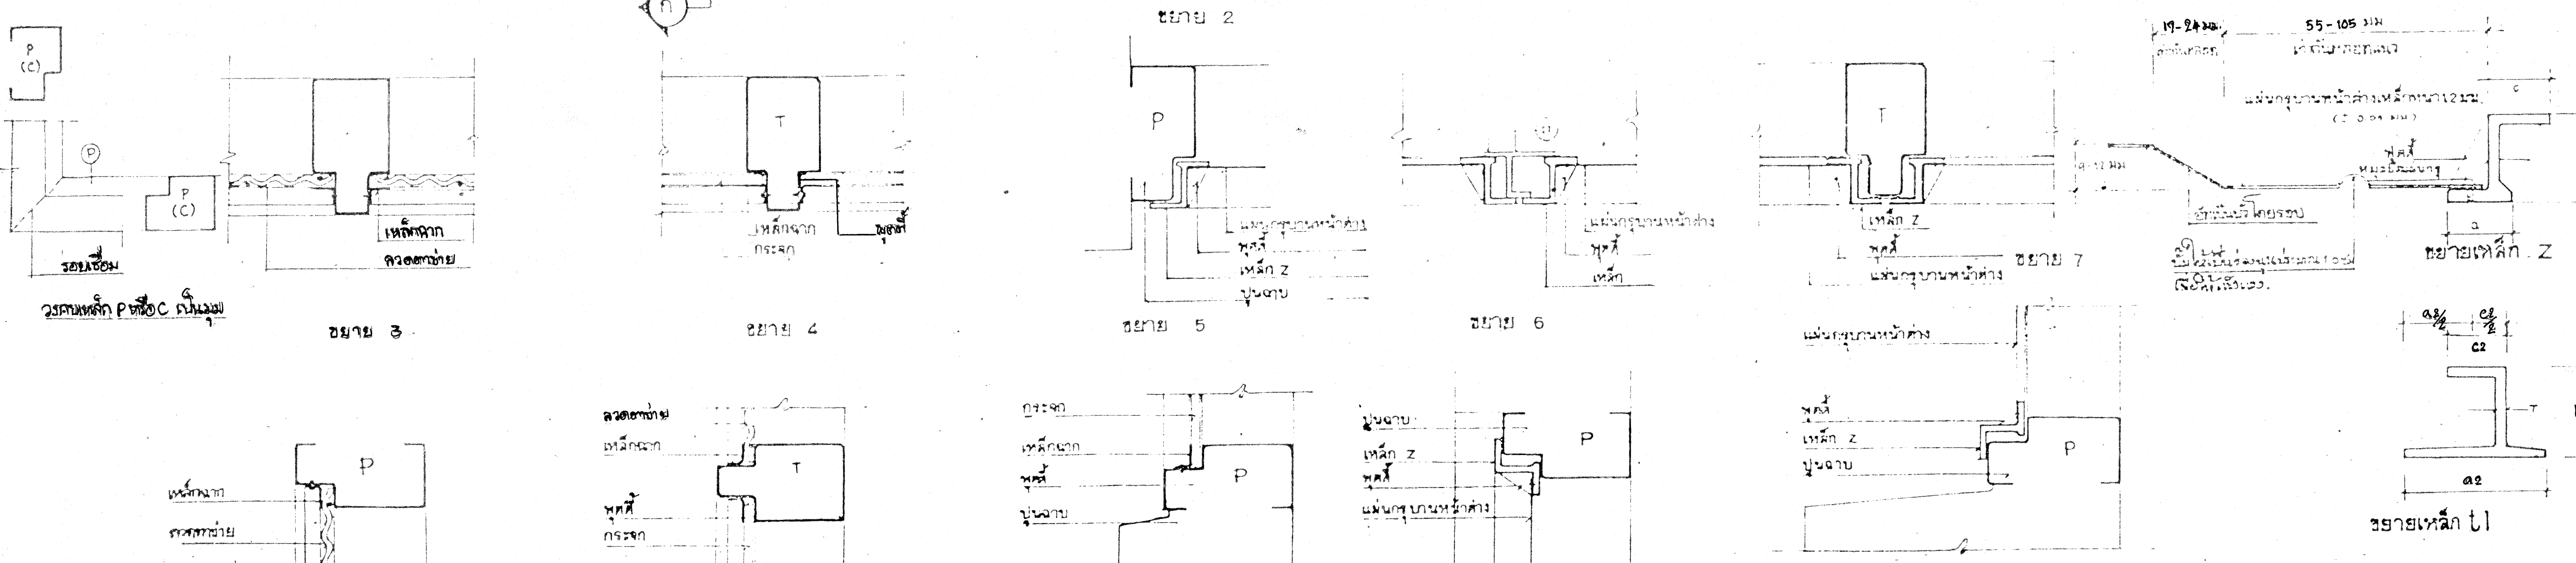













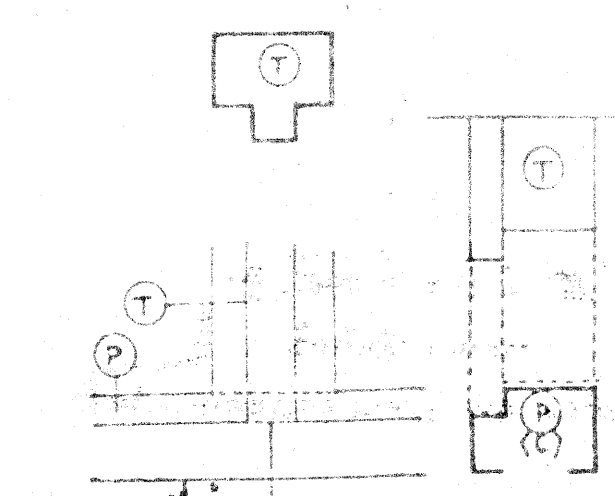

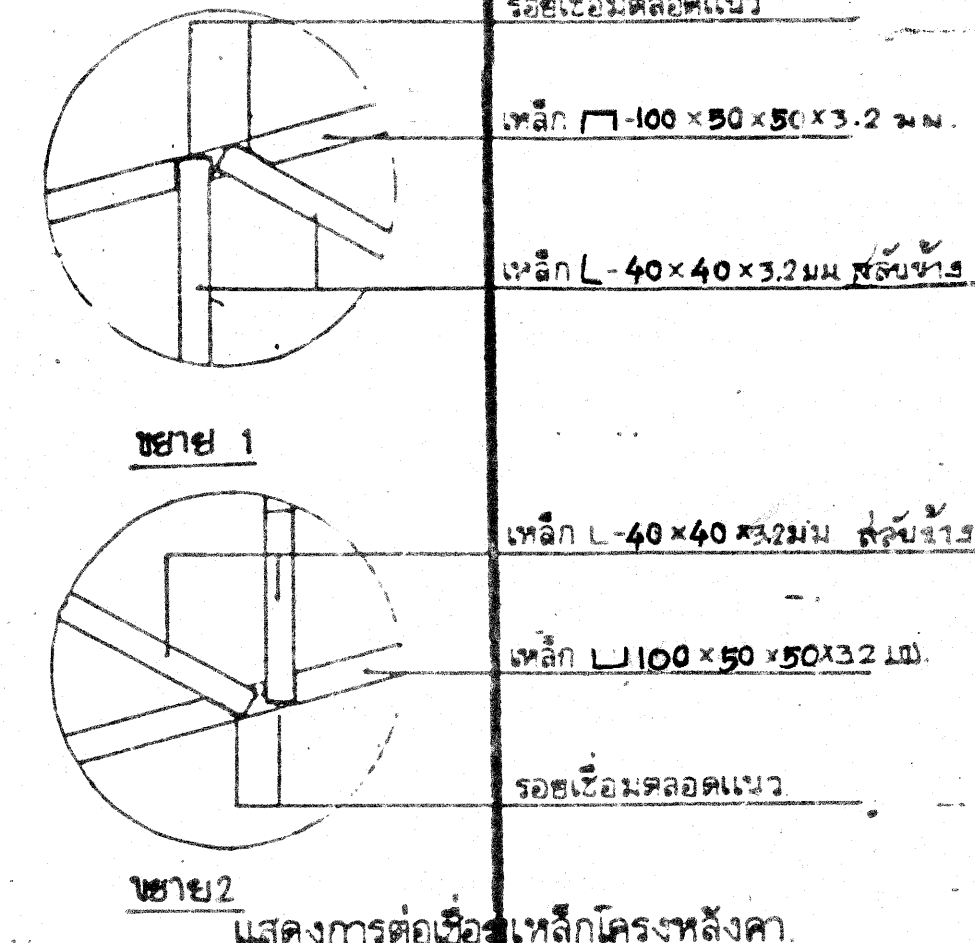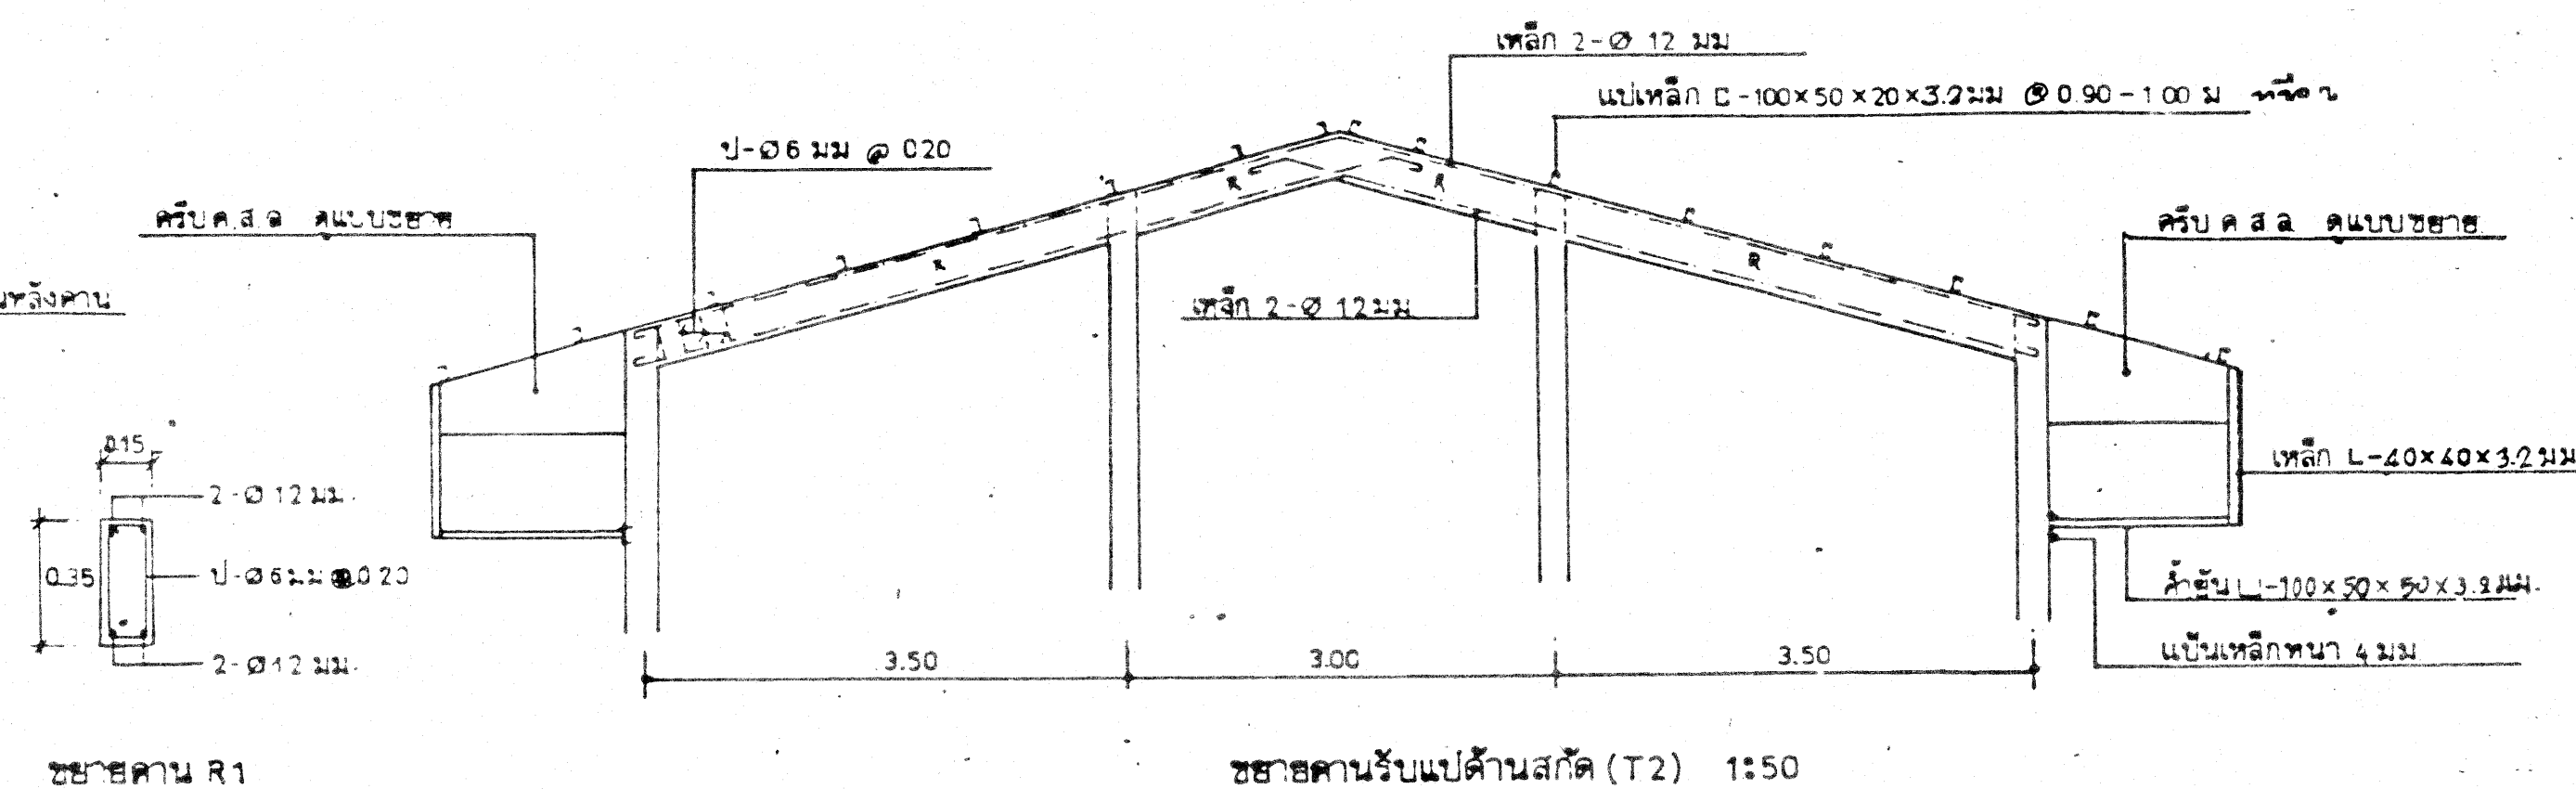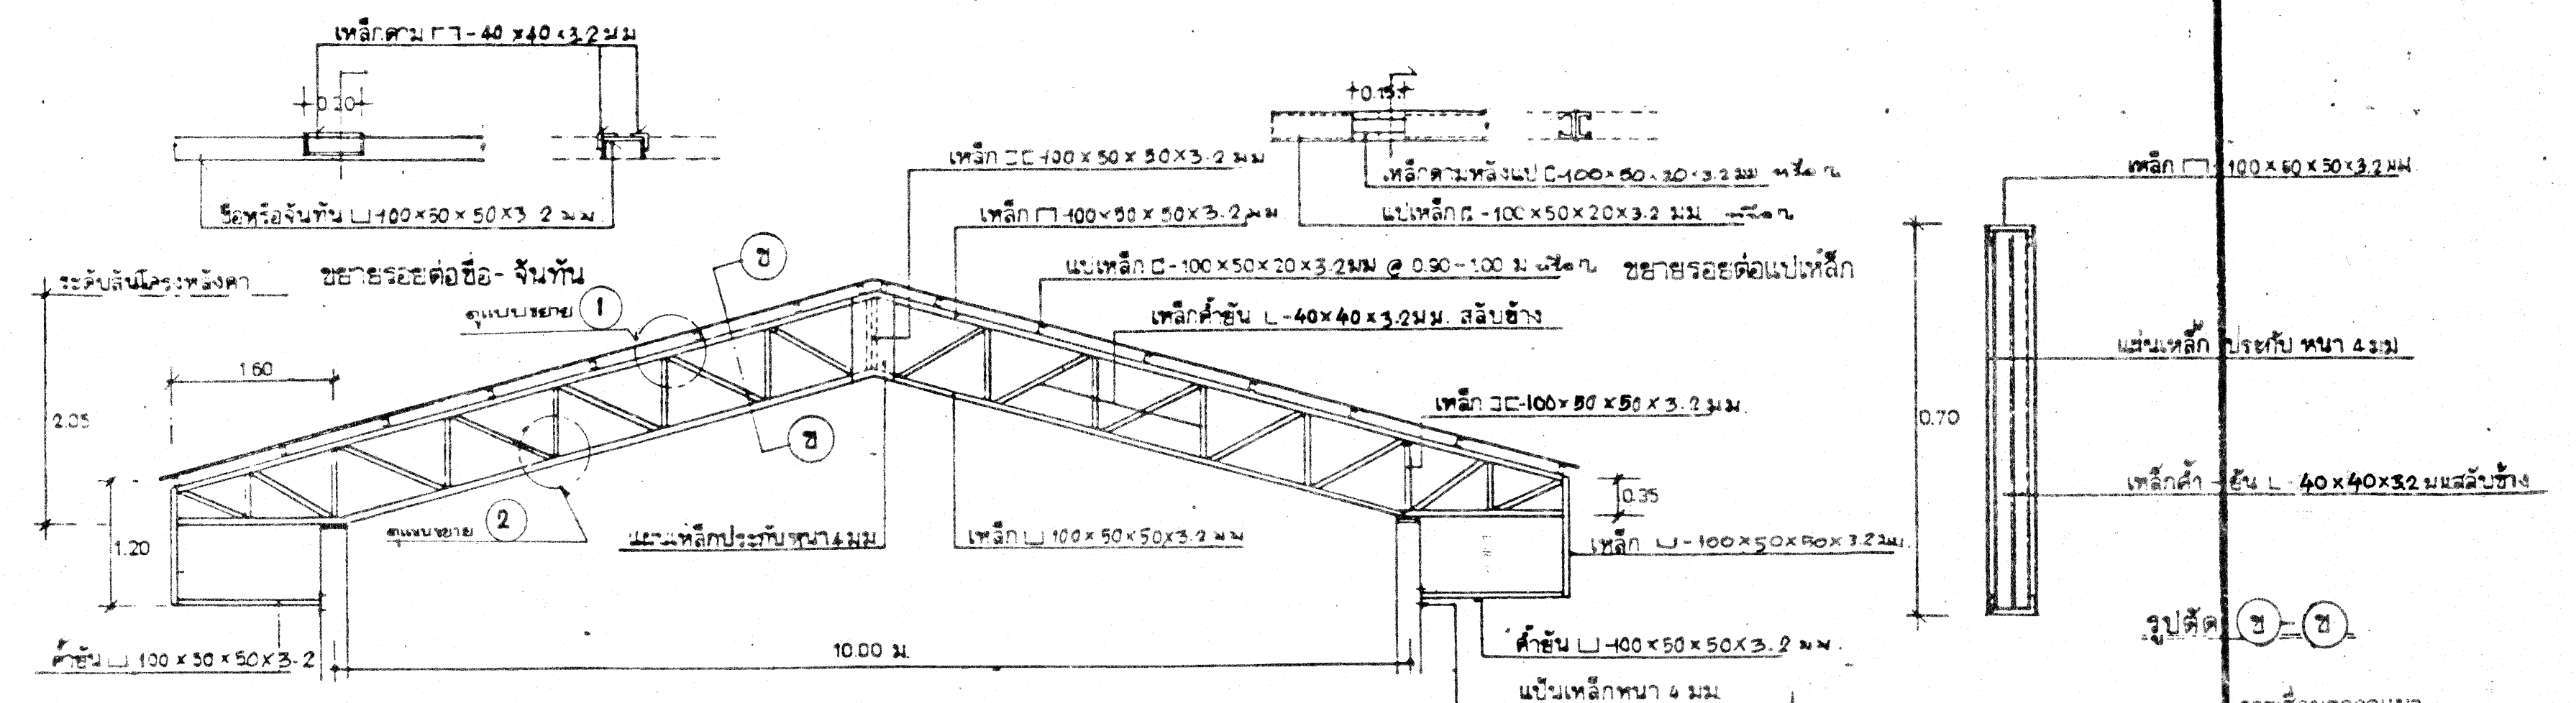



ก. ออกแบบและก่อสร้าง
 สำนักอำนวยการ
 สำนักงานคณะกรรมการการอาชีวศึกษาขั้นพื้นฐาน