

สารบัญแบบงานโครงสร้าง

แบบเลขที่	รายการแบบ	แผ่นที่
S60221	สารบัญแบบงานโครงสร้าง รายการประกอบแบบงานโครงสร้าง	S-01
	แปลนฐานรากแม่	S-02
	แปลนฐานรากเสาเข็ม	S-03
	แปลนเสา คาน พื้น	S-04
	แปลนโครงหลังคา	S-05
	ขยายฐานราก F1	S-06
	ขยายฐานราก F(0.50x0.50),F(0.60x0.60)	S-07
	ขยายเสา คาน ขยายโครง TRUSS T1	S-08

รายการประกอบแบบงานโครงสร้าง

ให้ใช้มาตรฐานกรมโยธาธิการและผังเมือง มยผ 1101-52 ถึง 1106-52 เป็นรายการประกอบแบบทั่วไปและมีรายการเฉพาะแบบดังนี้

1. คอนกรีต

หากไม่ได้มีการระบุไว้เป็นอย่างอื่นแล้ว ชนิดคอนกรีตให้ใช้ ค.3 โดยมีกำลังอัดประลัยของแท่งคอนกรีตรูปทรงกระบอกมาตรฐานที่อายุ 28 วัน ไม่น้อยกว่า 210 กก./ตร.ซม

2. เหล็กเส้นเสริมคอนกรีต

2.1 เหล็กเส้นขนาดเส้นผ่านศูนย์กลาง ๑6 มม และ ๑9 มม ให้ใช้เหล็กเส้นกลม SR-24 (ความต้านแรงดึงที่จุดครากไม่น้อยกว่า 2,400 กก./ตร.ซม)

2.2 เหล็กเส้นขนาดเส้นผ่านศูนย์กลางตั้งแต่ ๑12 มม ขึ้นไปให้ใช้เหล็กเส้นข้ออ้อย SD-40 หรือ SD-40T (ความต้านแรงดึงที่จุดครากไม่น้อยกว่า 4,000 กก./ตร.ซม)

3. งานฐานราก

3.1 ฐานรากชนิดแผ่

กรณีดินที่ระดับใต้ฐานรากสามารถรับน้ำหนักบรรทุกทุกพลดภัยได้มากกว่า 6 ตันต่อตารางเมตร ให้ใช้ฐานรากชนิดแผ่ โดยการก่อสร้างให้เป็นไปตามแบบแปลนฐานรากแผ่และแบบขยายฐานรากแผ่

3.2 ฐานรากชนิดเสาเข็ม

กรณีดินที่ระดับใต้ฐานรากไม่สามารถรับน้ำหนักบรรทุกทุกพลดภัยได้ตามข้อ 3.1 ให้ใช้ฐานรากชนิดเสาเข็ม โดยการก่อสร้างให้เป็นไปตามแบบแปลนฐานรากเสาเข็มและแบบขยายฐานรากเสาเข็มและเสาเข็มที่ใช้มีรายละเอียดดังต่อไปนี้

- (1) ให้ใช้เสาเข็มสี่เหลี่ยมตัน ขนาดไม่น้อยกว่า ๐.15 x 0.15 เมตร หรือเสาเข็มหกเหลี่ยมกลวง ขนาดไม่น้อยกว่า ๑0.15 เมตร
- (2) เสาเข็มสามารถรับน้ำหนักบรรทุกทุกพลดภัยได้ไม่น้อยกว่า 1.7 ตันต่อตัน
- (3) สำหรับการประมาณราคา ให้ใช้ความยาวเสาเข็มเท่ากับ 6 เมตร

4. งานแผ่นพื้น

พื้นคอนกรีตสำเร็จรูป

4.1 SP เป็นพื้นระบบ SOLID PLANK หน้า 5 เซนติเมตร

4.2 ให้เทคอนกรีตทับหน้า หน้า 5 เซนติเมตร เสริมตะแกรงเหล็กเส้นขนาดเส้นผ่านศูนย์กลาง ๑6 มิลลิเมตร @ 0.20 เมตร หรือเหล็กตะแกรงลวดเหล็กกล้า (WIRE MESH) ๑4 มิลลิเมตร @ 0.15 เมตร

หากใช้ตะแกรงลวดเหล็ก ลวดเหล็กต้องมีความต้านแรงดึงไม่น้อยกว่า 5,270 กิโลกรัมต่อตารางเซนติเมตร

4.3 เมื่อมีคอนกรีตทับหน้าแล้ว ต้องสามารถรับน้ำหนักบรรทุกจรรวมกับน้ำหนักวัสดุตกแต่งผิวพื้นได้ไม่น้อยกว่า 350 กิโลกรัมต่อตารางเมตร

4.4 เป็นผลิตภัณฑ์ที่ได้มาตรฐานผลิตภัณฑ์อุตสาหกรรม มอก. 576 หรือ มอก. 828

5. เหล็กโครงสร้างรูปพรรณ

5.1 ต้องมีความต้านแรงดึงที่จุดครากไม่น้อยกว่า 2,400 กก./ตร.ซม

5.2 เหล็กโครงสร้างรูปพรรณที่นำมาใช้ต้องปราศจากสนิมขุม ไม่บิดงอเสียรูป

5.3 หากไม่ได้มีการระบุในแบบแปลนรายละเอียด การต่อเชื่อมเหล็กโครงสร้างรูปพรรณให้ต่อเชื่อมด้วยไฟฟ้า (ARC WELDING) ตลอดแนวสัมผัสโดยรอบที่ต่อเชื่อม และรอยต่อต้องแข็งแรงไม่น้อยกว่าความแข็งแรงของเหล็กโครงสร้างรูปพรรณที่นำมาต่อกัน



5.4 ให้ทาสีกันสนิมประเภท LEAD OXIDE อย่างน้อย 2 ชั้น ก่อนทาสีจริง


6. ในการก่อสร้างโครงสร้างคอนกรีตเสริมเหล็กที่สัมผัสดินหรือน้ำ พื้นลาดฟ้า พื้นหลังคา และถังเก็บน้ำ ให้ใช้คอนกรีตผสมน้ำยากันซึม ซึ่งอัตราส่วนผสมและกรรมวิธีการใช้งานให้เป็นไปตามมาตรฐานหรือคำแนะนำของผู้ผลิต

7. ผู้รับจ้างต้องทำการก่อสร้างให้ถูกต้องตามแบบและรายการก่อสร้างที่กำหนดไว้ แต่ถ้าพบว่า มีบางส่วนที่มีได้ระบุไว้ในแบบหรือรายการแต่มีความจำเป็นจะต้องก่อสร้างเพิ่มเติมให้ถูกต้องตามหลักวิชาช่างที่ดีแล้ว ผู้รับจ้างจะต้องขออนุมัติและทำการก่อสร้างให้เรียบร้อย และจะต้องเป็นผู้รับผิดชอบค่าใช้จ่ายที่เกิดขึ้นทั้งหมด

8. รายละเอียดหรือคุณสมบัติของวัสดุหรืออุปกรณ์ในแบบหรือในรายการประกอบแบบ ทั้งที่ระบุหรือมิได้ระบุไว้ หากมีการกำหนดมาตรฐานผลิตภัณฑ์อุตสาหกรรมแล้วให้เป็นไปตามมาตรฐานผลิตภัณฑ์อุตสาหกรรมนั้น

กรมโยธาธิการและผังเมือง
สำนักวิศวกรรมโครงสร้างและงานระบบ

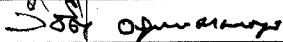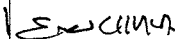
แบบแก้ไขแบบแปลนมาตรฐาน อาคารศูนย์พัฒนาเด็กเล็ก องค์การบริหารส่วนท้องถิ่น (พื้นทางเชื่อม)			
วิศวกรโครงสร้าง 3	ณัฐชัย รัตติโยธวงศ์	ทนาย	วิศวกร
			วิศวกร
	กนก สุจิตต์ชัย	ทนาย	กลุ่มงาน
เขียนแบบ	เสาวศิระ นนธิ์	22/08/60	เขียนแบบ
	อรรณพ จันทร์ทอง	22/08/60	งานเขียนแบบ
สำรวจ			สำรวจ
			งานสำรวจ
วิศวกรโยธาเชี่ยวชาญ 			
ผู้อำนวยการสำนัก			
อนุมัติ		 อธิบดี	
แสดงแบบ สารบัญแบบงาน โครงสร้าง รายการประกอบแบบงาน โครงสร้าง			
มาตราส่วน	1:50	เลขที่แบบ	S60221
วัน เดือน ปี	22/08/2560	แผ่นที่	จำนวนแผ่น
ใบแทนแบบที่	เลขที่แบบ	S-01	08

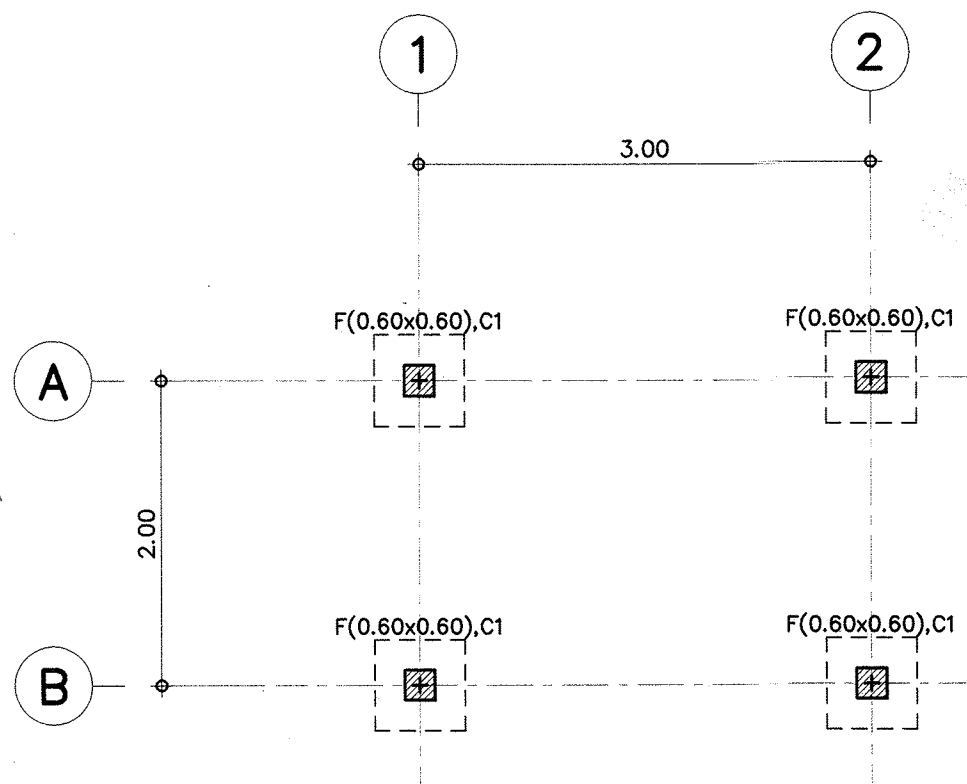

แปลนฐานรากแผ่
(กรณีไม่ขยายทางเชื่อม)

มาตราส่วน

1: 50

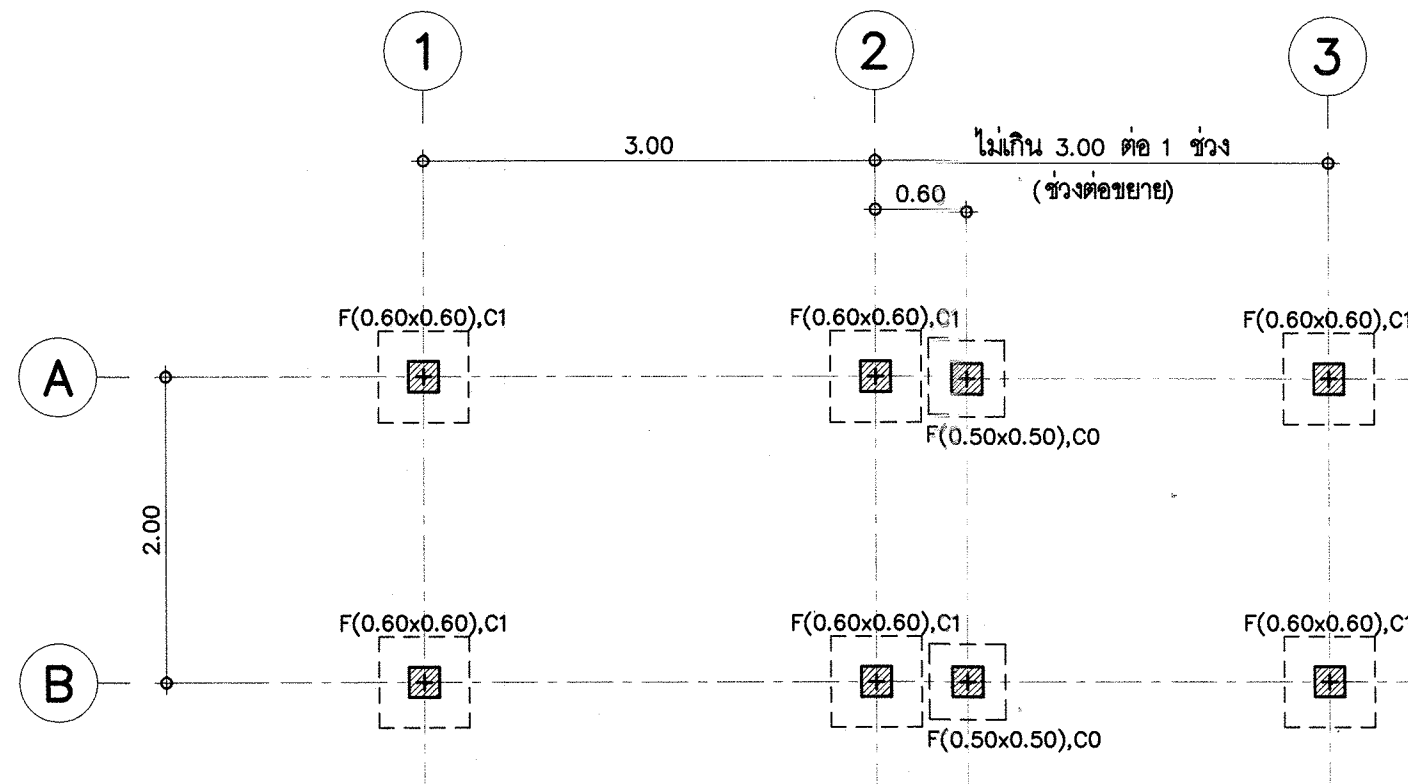

แปลนฐานรากแผ่
(กรณีขยายทางเชื่อม)

มาตราส่วน

1: 50

กรมโยธาธิการและผังเมือง
สำนักวิศวกรรมโครงสร้างและงานระบบ

แบบ
แก้ไขแบบแปลนมาตรฐาน
อาคารศูนย์พัฒนาเด็กเล็ก องค์การบริหารส่วนท้องถิ่น
(พื้นที่ชุมชน)

	นายก สุจิตต์บุญชัย	วิศวกร
เขียนแบบ	เชาวลิตระ มโนศิลป์ (L. 22/06/60)	เขียนแบบ
	อรอนพ จันทะวงศ์ (22/06/60)	งานเขียนแบบ
สำรวจ		สำรวจ
		งานสำรวจ

วิศวกรโยธาเชี่ยวชาญ *[Signature]*

ผู้อำนวยการสำนัก *[Signature]*

อนุมัติ *[Signature]* อธิบดี


แสดงแบบ

แปลนฐานรากแผ่

มาตราส่วน 1: 50 เลขที่แบบ S60221


วัน เดือน ปี 22/06/2560

จำนวนแผ่น 1 แผ่นที่ S-02 จำนวนแผ่น 08

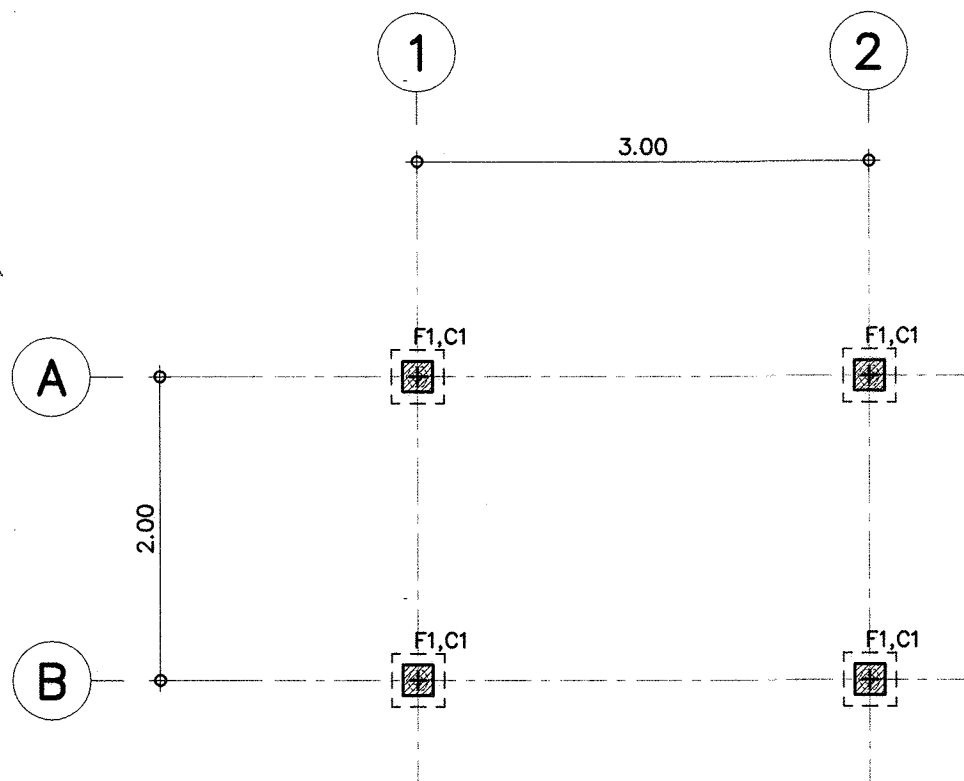

แปลนฐานรากเสาเข็ม
(กรณีไม่ขยายทางเชื่อม)

มาตราส่วน 1:50

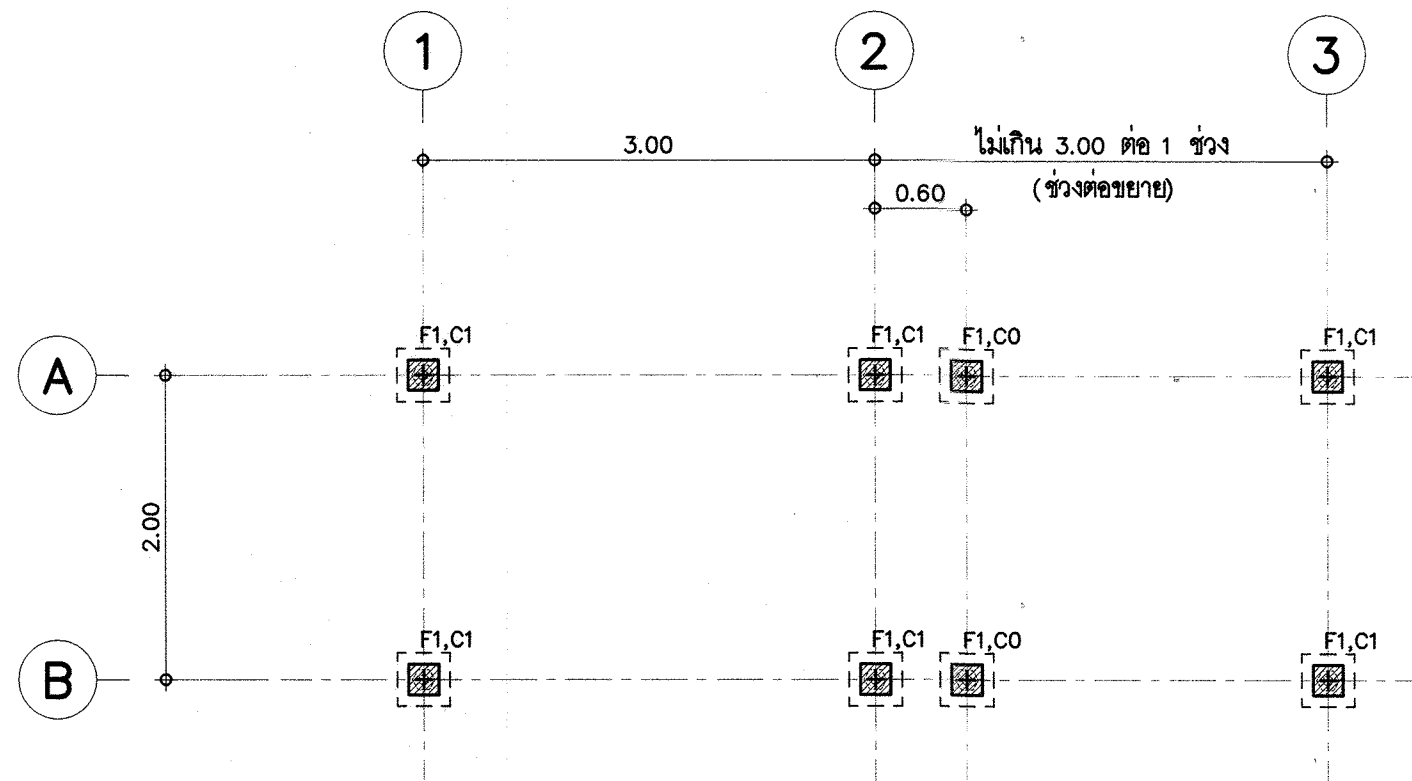

แปลนฐานรากเสาเข็ม
(กรณีขยายทางเชื่อม)

มาตราส่วน 1:50

กรมโยธาธิการและผังเมือง
สำนักวิศวกรรมโครงสร้างและงานระบบ

แบบ
แก้ไขแบบแปลนมาตรฐาน
อาคารศูนย์พัฒนาเด็ก องค์การปกครองส่วนท้องถิ่น

วิศวกรโครงสร้าง 3	ณัฐพร ชาติโคตรรัตน์	วิศวกร
	กนก สุจริตชัย	วิศวกร
เขียนแบบ	เชาวลิต มโนชัย (22/06/60)	เขียนแบบ
	อรรณพ จันทร์ทอง (22/06/60)	งานเขียนแบบ
สำรวจ		สำรวจ
		งานสำรวจ


วิศวกรโยธาเชี่ยวชาญ *[Signature]*

ผู้อำนวยการสำนัก *[Signature]*

อนุมัติ *[Signature]*
อธิบดี


แสดงแบบ
แปลนฐานรากเสาเข็ม

มาตราส่วน	1:50	เลขที่แบบ	S80221
วัน เดือน ปี	22/06/2560	แผ่นที่	จำนวนแผ่น
ชื่อแบบ	เลขที่แบบ	S-03	08

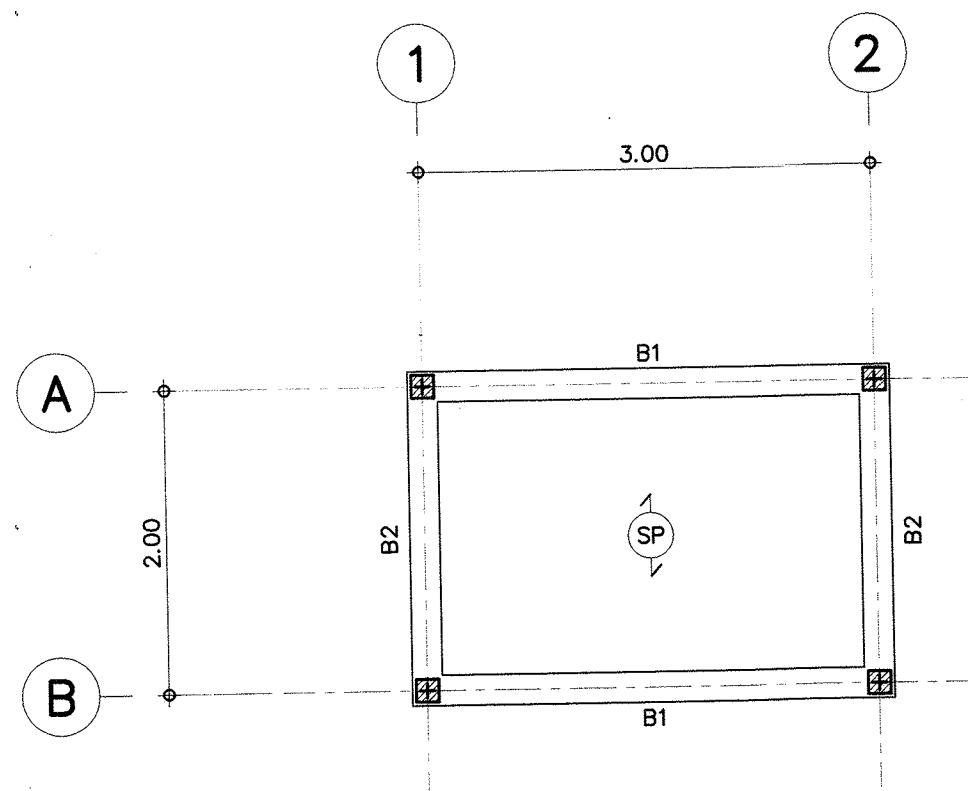

แปลนเสา คาน พื้น
(กรณีไม่ขยายทางเชื่อม)

มาตราส่วน 1: 50

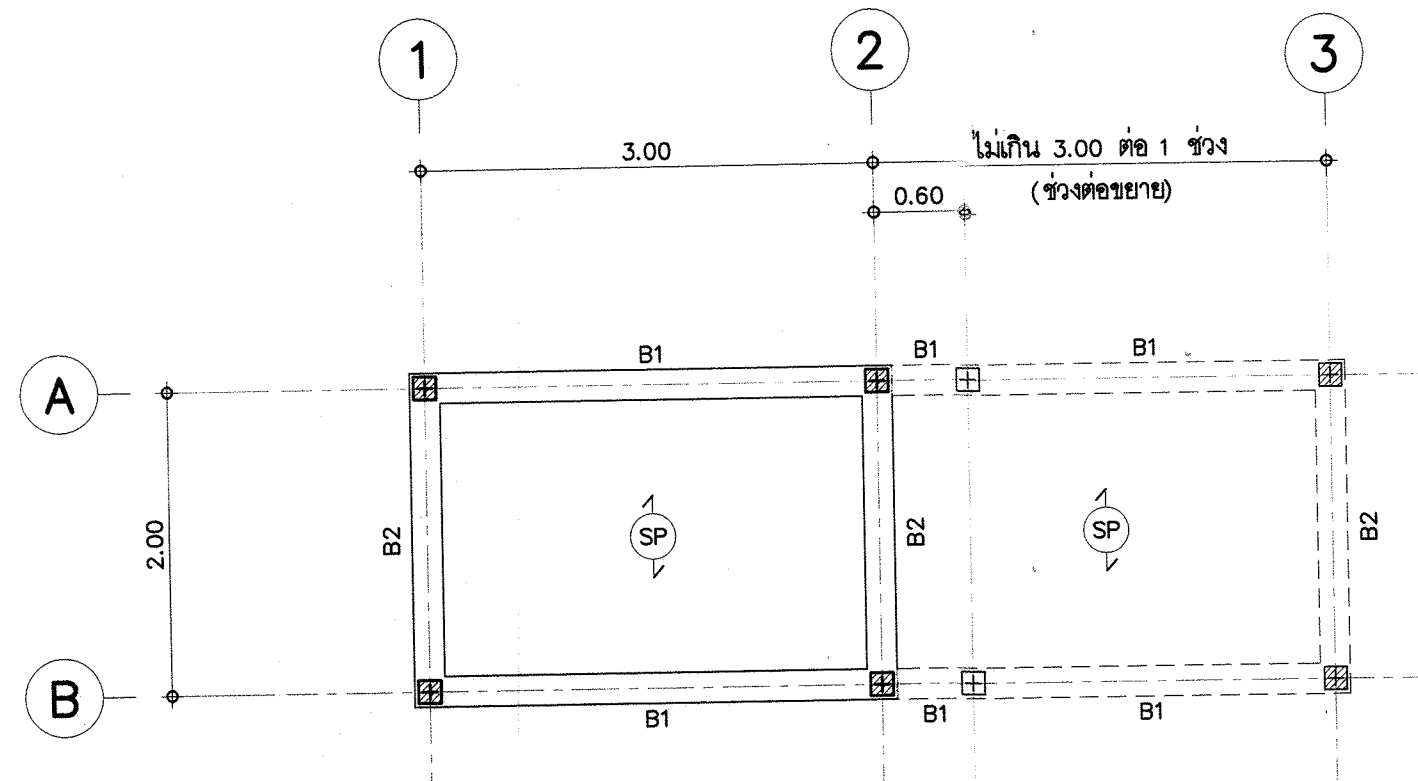

แปลนเสา คาน พื้น
(กรณีขยายทางเชื่อม)

มาตราส่วน 1: 50

กรมโยธาธิการและผังเมือง
สำนักวิศวกรรมโครงสร้างและงานระบบ

แบบ
แก้ไขแบบแปลนมาตรฐาน
อาคารศูนย์พัฒนาเด็กเล็ก องค์การบริหารส่วนท้องถิ่น
(พื้นที่ทางเชื่อม)

สำรวจ		สำรวจ
		งานสำรวจ




แสดงแบบ

แปลนเสา คาน พื้น

มาตราส่วน 1: 50


เลขที่แบบ S60221

วัน เดือน ปี 22/06/2560

จำนวนแผ่น 1


แผ่นที่ S-04

จำนวนแผ่น 08

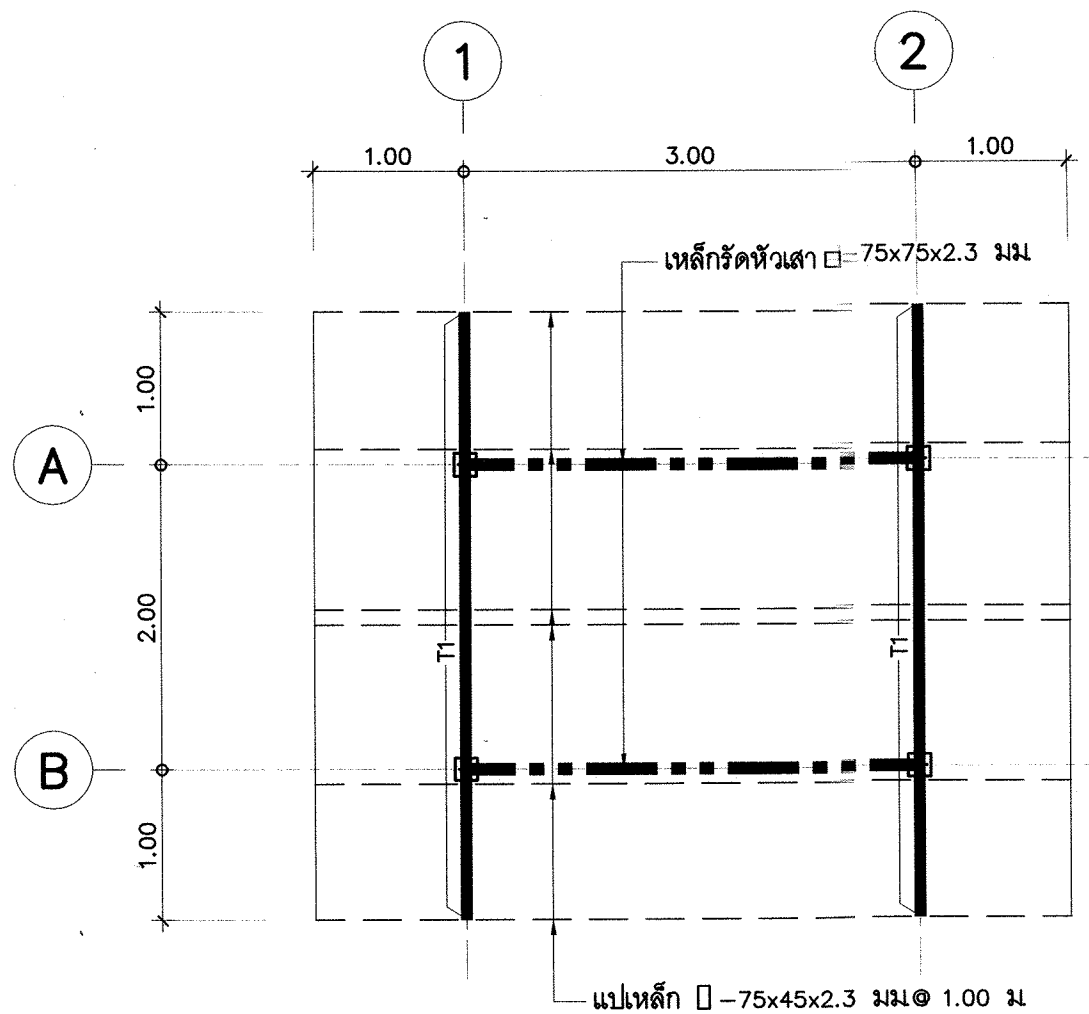

แปลนโครงหลังคา
(กรณีไม่ขยายทางเชื่อม)


มาตราส่วน 1:50

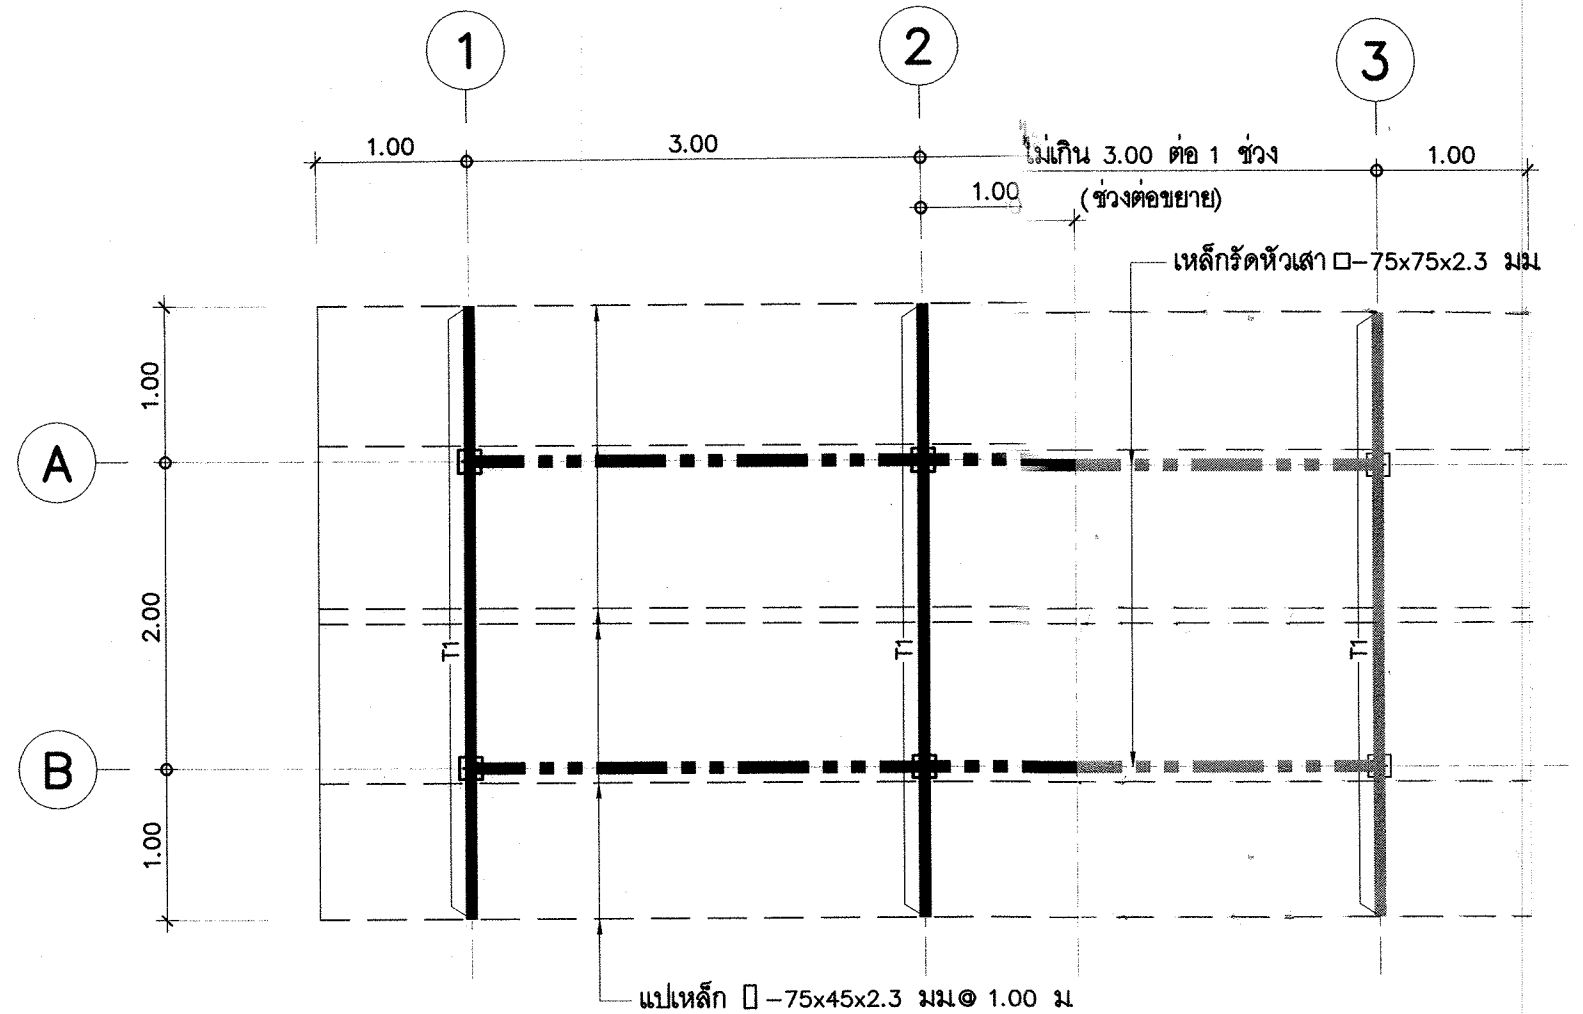

แปลนโครงหลังคา
(กรณีขยายทางเชื่อม)

มาตราส่วน 1:50

กรมโยธาธิการและผังเมือง สำนักวิศวกรรมโครงสร้างและงานระบบ			
แบบ แก้ไขแบบแปลนมาตรฐาน อาคารศูนย์พัฒนาเด็กเล็ก องค์การบริหารส่วนท้องถิ่น (พื้นที่ทางเชื่อม)			
วิศวกรรวมโครงสร้าง 3	ผู้รับใช้ ราชภัฏวชิรเวศน์	วิศวกร	
	นายก สุวิทย์ชัย	วิศวกร	
เขียนแบบ	เชาวลิตระ มโนสิน 22/06/60	เขียนแบบ	
	อรรณพ จันทร์ภักดิ์ 22/06/60	งานเขียนแบบ	
สำรวจ		สำรวจ	
		งานสำรวจ	
วิศวกรโยธาเชี่ยวชาญ อ.อ. อภิชาติ			
ผู้อำนวยการสำนัก ก.ม.			
อนุมัติ 1 สม. ๐๗๗๗ อธิบดี			
แสดงแบบ แปลนโครงหลังคา			
มาตราส่วน	1:50	เลขที่แบบ	S60221
วัน เดือน ปี	22/06/2560	แผ่นที่	จำนวนแผ่น
ใช้แทนแผ่นที่	เลขที่พิมพ์แบบ	S-05	08

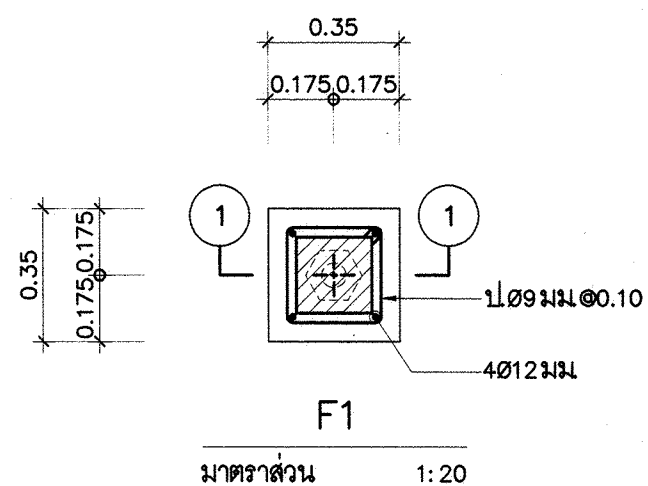

ฐานรากชนิดเสาเข็ม

กรมโยธาธิการและผังเมือง
สำนักวิศวกรรมโครงสร้างและงานระบบ


แก้ไขแบบแปลนมาตรฐาน
อาคารศูนย์พัฒนาเด็กเล็ก องค์การปกครองส่วนท้องถิ่น
(พื้นที่เชียงใหม่)

	กนก อู่อิศลัทธิชัย 	กลุ่มงาน
เขียนแบบ	เขวียนแบบ มโนเฒ่า (A) 22/06/80	เขียนแบบ
	อรรถพล จันทร์พจน์ 	งานเขียนแบบ
สำรวจ		สำรวจ
	A	งานสำรวจ










ขยายฐานรากชนิดเสริม F1

การทบทวน	1:20	เลขที่งาน	S80221
----------	------	-----------	--------

วัน เดือน ปี	22/06/2560	แผ่นที่	จำนวนแผ่น
--------------	------------	---------	-----------




08	S-06	08	08
----	------	----	----

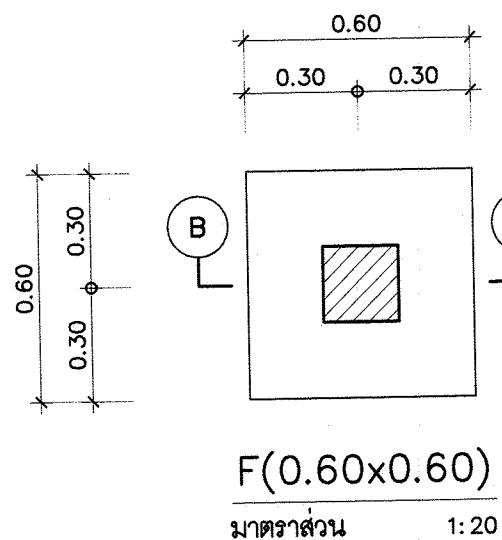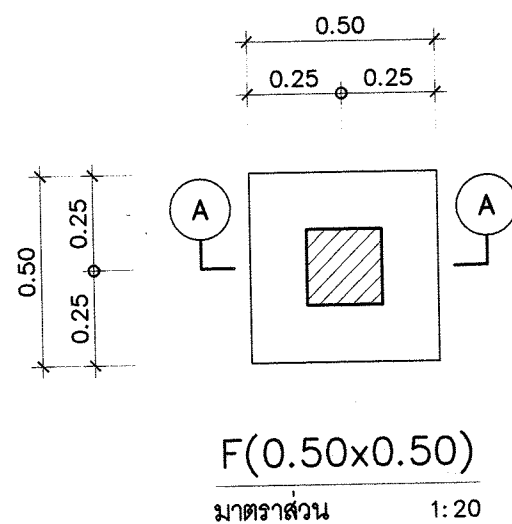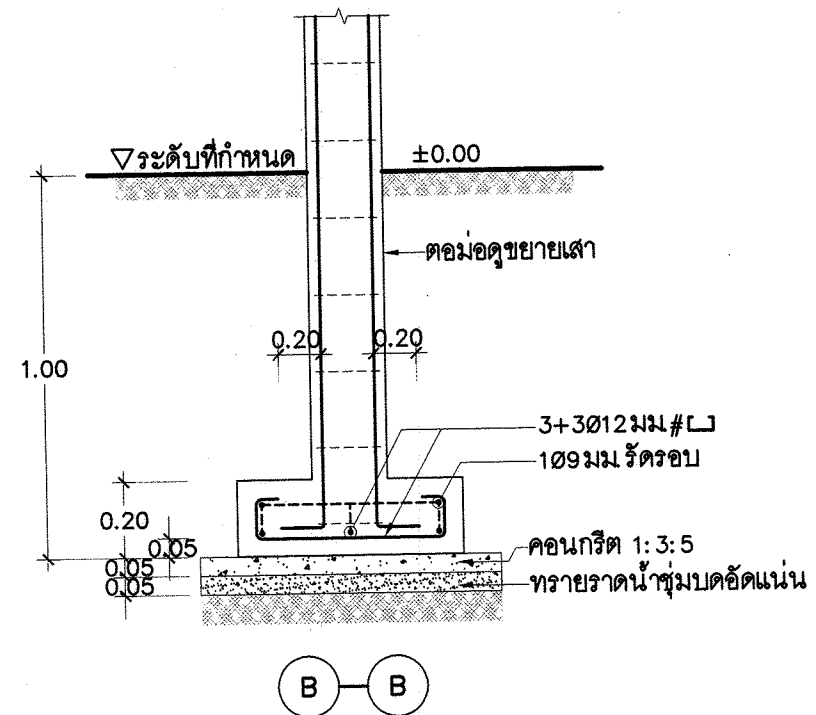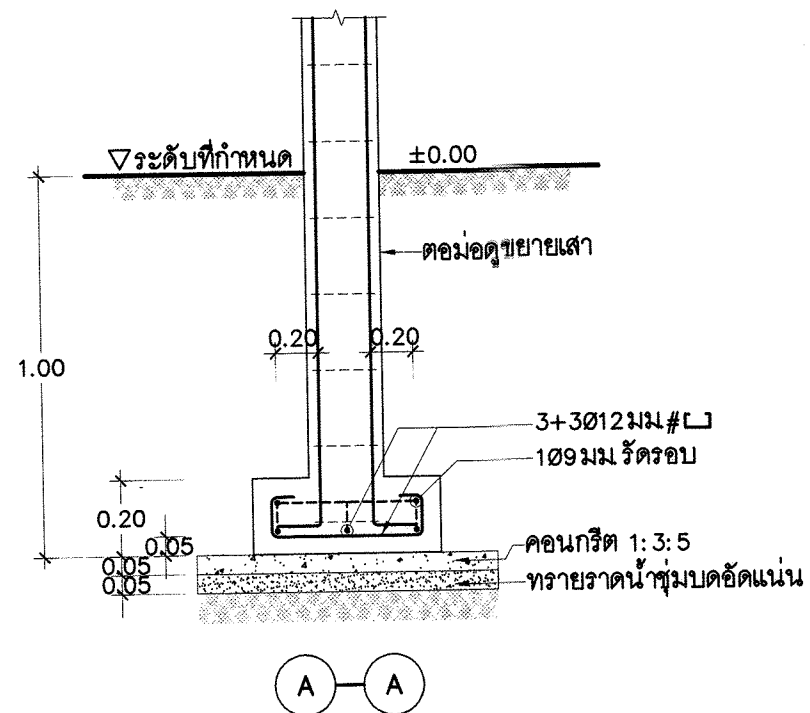


ฐานรากชนิดแผ่


กรมโยธาธิการและผังเมือง
สำนักวิศวกรรมโครงสร้างและงานระบบ

แบบ แก้ไขแบบแปลนมาตรฐาน อาคารศูนย์พัฒนาเด็กเล็ก องค์การปกครองส่วนท้องถิ่น (พื้นที่เชียงใหม่)			
วิศวกรโครงสร้าง 3	บริษัท วิศวกร	วิศวกร	วิศวกร
	กนก สุริยพันธุ์ชัย	กนก	กนก
เขียนแบบ	นายสมิทธิ์ มโนศิลป์ (22/06/80)	เขียนแบบ	เขียนแบบ
	อรรณพ จันทร์พวง (22/06/80)	งานเขียนแบบ	งานเขียนแบบ
สำรวจ		สำรวจ	สำรวจ
		งานสำรวจ	งานสำรวจ
วิศวกรโยธาเชี่ยวชาญ <i>สมิทธิ์ มโนศิลป์</i>			
ผู้อำนวยการสำนัก <i>สมิทธิ์ มโนศิลป์</i>			
อนุมัติ <i>สมิทธิ์ มโนศิลป์</i>			
แสดงแบบ			
ขยายฐานรากชนิดแผ่ F(0.50x0.50), F(0.60x0.60)			
มาตราส่วน 1:20	เลขที่แบบ S60221		
วัน เดือน ปี 22/06/2560	แผ่นที่ S-07	จำนวนแผ่น 08	

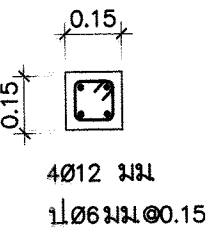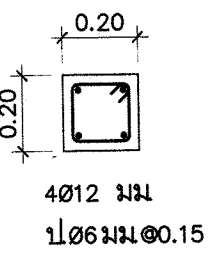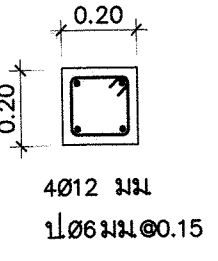
ระดับ	เสา	C0	C1
ระดับหลังคา			
ระดับชั้น 1			
(ต่อม่อ)			
ระดับฐานราก			

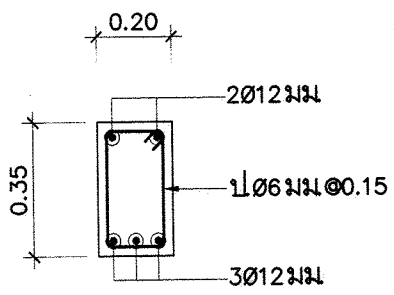

B1
มาตราส่วน 1:20

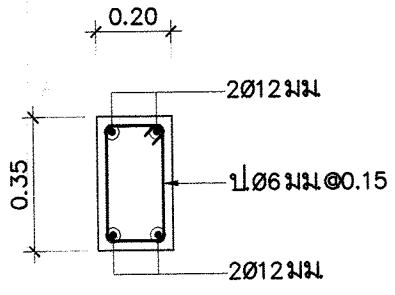


B2
มาตราส่วน 1:20

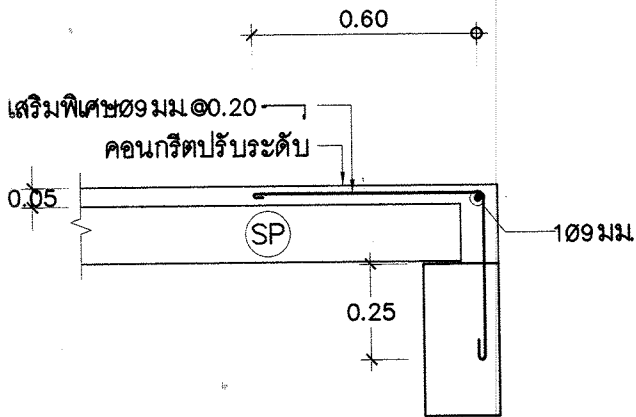

ลักษณะการวางพื้น SP คานริม
มาตราส่วน 1:20

ตารางเสา
มาตราส่วน 1:20

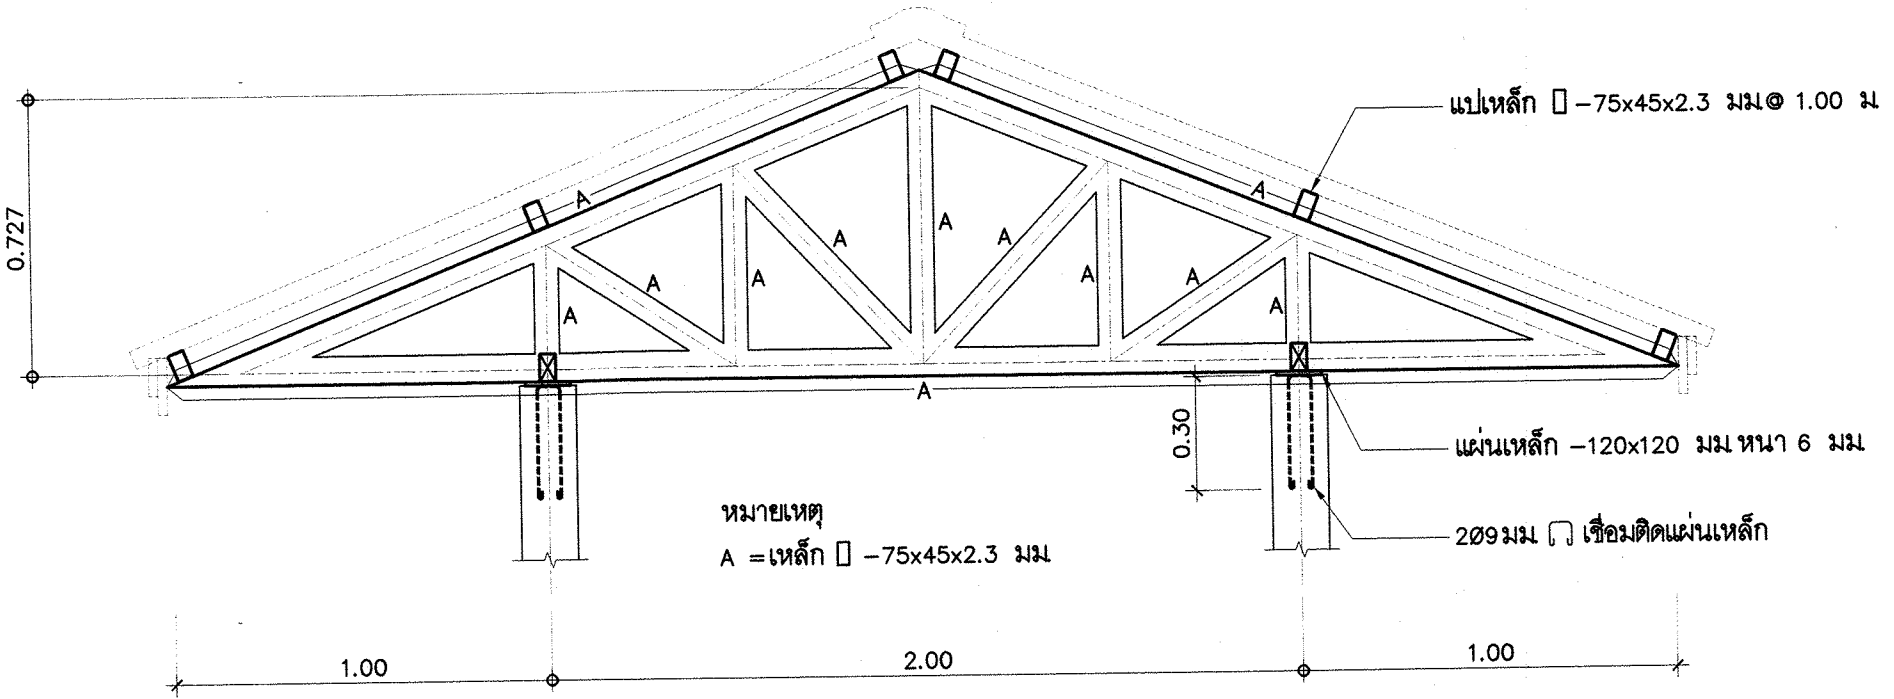

หมายเหตุ
A = เหล็ก 75x45x2.3 มม

TRUSS T1

มาตราส่วน 1:20

กรมโยธาธิการและผังเมือง			
สำนักวิศวกรรมโครงสร้างและงานระบบ			
แบบ			
แก้ไขแบบแปลนมาตรฐาน			
อาคารศูนย์พัฒนาเด็ก องค์การปกครองส่วนท้องถิ่น (พื้นที่เมือง)			
วิศวกรโครงสร้าง 3	วิศวกร	วิศวกร	วิศวกร
มาตราส่วน 1:20	เลขที่แบบ S80221	วันที่ 22/06/2560	จำนวนแผ่น 08
วันที่ 22/06/2560	แผ่นที่ S-08	เลขที่แบบ S-08	จำนวนแผ่น 08

สารบัญแบบงานโครงสร้าง

แบบเลขที่	รายการแบบ	แผ่นที่
S60222	สารบัญแบบงานโครงสร้าง รายการประกอบแบบงานโครงสร้าง	S-01
	แปลนฐานรากแผ่ แปลนฐานรากเสาเข็ม	S-02
	แปลนเสา คาน พื้น แปลนโครงหลังคา	S-03
	ขยายฐานราก F3,F(1.00x1.00)	S-04
	ขยายเสา คาน พื้น	S-05

รายการประกอบแบบงานโครงสร้าง




ให้ใช้มาตรฐานกรมโยธาธิการและผังเมือง มยผ 1101-52 ถึง 1106-52 เป็นรายการประกอบแบบทั่วไปและมีรายการเฉพาะแบบดังนี้


1. คอนกรีต
- หากไม่ได้มีการระบุไว้เป็นอย่างอื่นแล้ว ชนิดคอนกรีตให้ใช้ ค.3 โดยมีกำลังอัดประลัยของแท่งคอนกรีตรูปทรงกระบอกมาตรฐานที่อายุ 28 วัน ไม่น้อยกว่า 210 กก./ตร.ซม
2. เหล็กเส้นเสริมคอนกรีต
- 2.1 เหล็กเส้นขนาดเส้นผ่านศูนย์กลาง ๑6 มม และ ๑9 มม ให้ใช้เหล็กเส้นกลม SR-24 (ความต้านแรงดึงที่จุดครากไม่น้อยกว่า 2,400 กก./ตร.ซม)
- 2.2 เหล็กเส้นขนาดเส้นผ่านศูนย์กลางตั้งแต่ ๑12 มม ขึ้นไปให้ใช้เหล็กเส้นข้ออ้อย SD-40 หรือ SD-40T (ความต้านแรงดึงที่จุดครากไม่น้อยกว่า 4,000 กก./ตร.ซม)
3. งานฐานราก
- 3.1 ฐานรากชนิดแผ่
- กรณีดินที่ระดับใต้ฐานรากสามารถรับน้ำหนักบรรทุกทุกปลอดภัยได้มากกว่า 6 ตันต่อตารางเมตร ให้ใช้ฐานรากชนิดแผ่ โดยการก่อสร้างให้เป็นไปตามแบบแปลนฐานรากแผ่และแบบขยายฐานรากแผ่
- 3.2 ฐานรากชนิดเสาเข็ม
- กรณีดินที่ระดับใต้ฐานรากไม่สามารถรับน้ำหนักบรรทุกทุกปลอดภัยได้ตามข้อ 3.1 ให้ใช้ฐานรากชนิดเสาเข็ม โดยการก่อสร้างให้เป็นไปตามแบบแปลนฐานรากเสาเข็มและแบบขยายฐานเสาเข็มและเสาเข็มที่ใช้มีรายละเอียดดังต่อไปนี้
- (1) ให้ใช้เสาเข็มสี่เหลี่ยมตัน ขนาดไม่น้อยกว่า □ 0.15 x 0.15 เมตร หรือเสาเข็มหกเหลี่ยมกลวง ขนาดไม่น้อยกว่า ๑0.15 เมตร
- (2) เสาเข็มสามารถรับน้ำหนักบรรทุกทุกปลอดภัยได้ไม่น้อยกว่า 1.7 ตันต่อตัน
- (3) สำหรับการประมาณราคา ให้ใช้ความยาวเสาเข็มเท่ากับ 6 เมตร

4. เหล็กโครงสร้างรูปพรรณ
- 4.1 ต้องมีความต้านแรงดึงที่จุดครากไม่น้อยกว่า 2,400 กก./ตร.ซม
- 4.2 เหล็กโครงสร้างรูปพรรณที่นำมาใช้ต้องปราศจากสนิมขุม ไม่บิดงอเสียรูป
- 4.3 หากไม่ได้มีการระบุในแบบแปลนรายละเอียด การต่อเชื่อมเหล็กโครงสร้างรูปพรรณให้ต่อเชื่อมด้วยไฟฟ้า (ARC WELDING) ตลอดแนวสัมผัสโดยรอบที่ต่อเชื่อม และรอยต่อต้องแข็งแรงไม่น้อยกว่าความแข็งแรงของเหล็กโครงสร้างรูปพรรณที่นำมาต่อกัน
- 4.4 ให้ทาสีกันสนิมประเภท LEAD OXIDE อย่างน้อย 2 ชั้น ก่อนทาสีจริง
5. ในการก่อสร้างโครงสร้างคอนกรีตเสริมเหล็กที่สัมผัสดินหรือน้ำ พื้นลาดฟ้า พื้นหลังคา และถังเก็บน้ำ ให้ใช้คอนกรีตผสมน้ำยากันซึม ซึ่งอัตราส่วนผสมและกรรมวิธีการใช้งานให้เป็นไปตามมาตรฐานหรือคำแนะนำของผู้ผลิต
6. ผู้รับจ้างต้องทำการก่อสร้างให้ถูกต้องตามแบบและรายการก่อสร้างที่กำหนดไว้ แต่ถ้าพบว่า มีบางส่วนที่มีได้ระบุไว้ในแบบหรือรายการแต่มีความจำเป็นจะต้องก่อสร้างเพิ่มเติมให้ถูกต้องตามหลักวิชาช่างที่ดีแล้ว ผู้รับจ้างจะต้องขออนุมัติและทำการก่อสร้างให้เรียบร้อย และจะต้องเป็นผู้รับผิดชอบค่าใช้จ่ายที่เกิดขึ้นทั้งหมด
7. รายละเอียดหรือคุณสมบัติของวัสดุหรืออุปกรณ์ในแบบหรือในรายการประกอบแบบ ทั้งที่ระบุหรือมิได้ระบุไว้ หากมีการกำหนดมาตรฐานผลิตภัณฑ์อุตสาหกรรมแล้วให้เป็นไปตามมาตรฐานผลิตภัณฑ์อุตสาหกรรมนั้น


กรมโยธาธิการและผังเมือง

สำนักวิศวกรรมโครงสร้างและงานระบบ

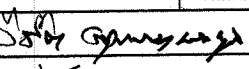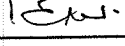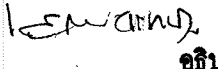แบบแก้ไขแบบแปลนมาตรฐาน			
อาคารศูนย์พัฒนาเด็ก องค์การบริหารส่วนท้องถิ่น (ห้องโถงอาหาร)			
วิศวกรโครงสร้าง 3	ผู้รับจ้าง ชาติไทยโครงสร้าง	วิศวกร	
	ทก สุวิทย์ชัย	กลุ่มงาน	
เขียนแบบ	เชาวดีพร มโนสิน (L.๒) 22/06/60	เขียนแบบ	
	อรรถพร จันทร์ทอง 22/06/60	งานเขียนแบบ	
สำรวจ		สำรวจ	
วิศวกรโยธาเชี่ยวชาญ 			
ผู้อำนวยการสำนัก 			
อนุมัติ  อธิบดี			
แสดงแบบ			
สารบัญแบบงานโครงสร้าง รายการประกอบแบบงานโครงสร้าง			
มาตราส่วน	1:50	เลขที่แบบ	S60222
วัน เดือน ปี	22/06/2560	แผ่นที่	S-01
ใช้แทนแผ่นที่	เลขที่กับแบบ	จำนวนแผ่น	05

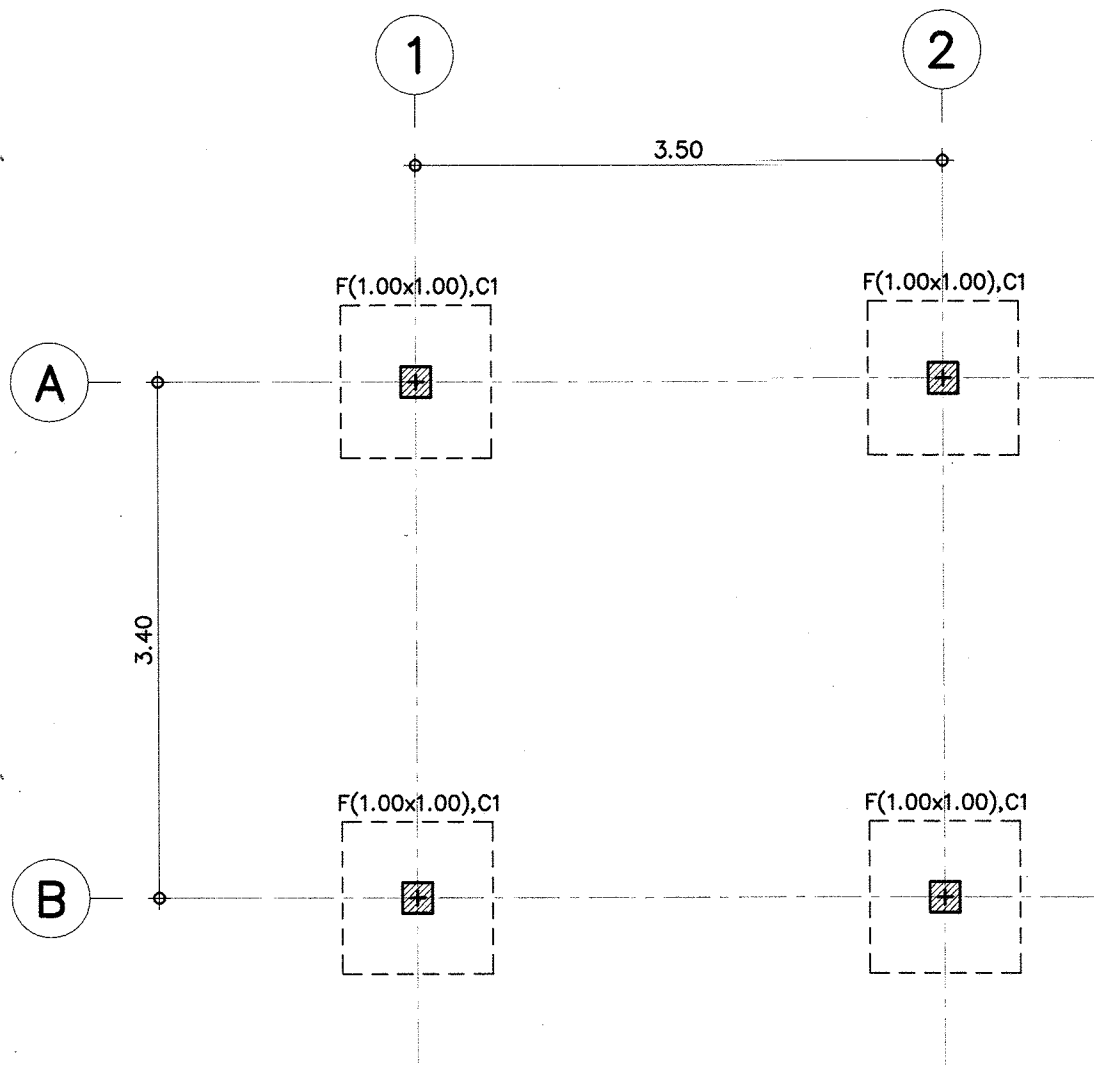

แปลนฐานรากแผ่
มาตราส่วน 1:50

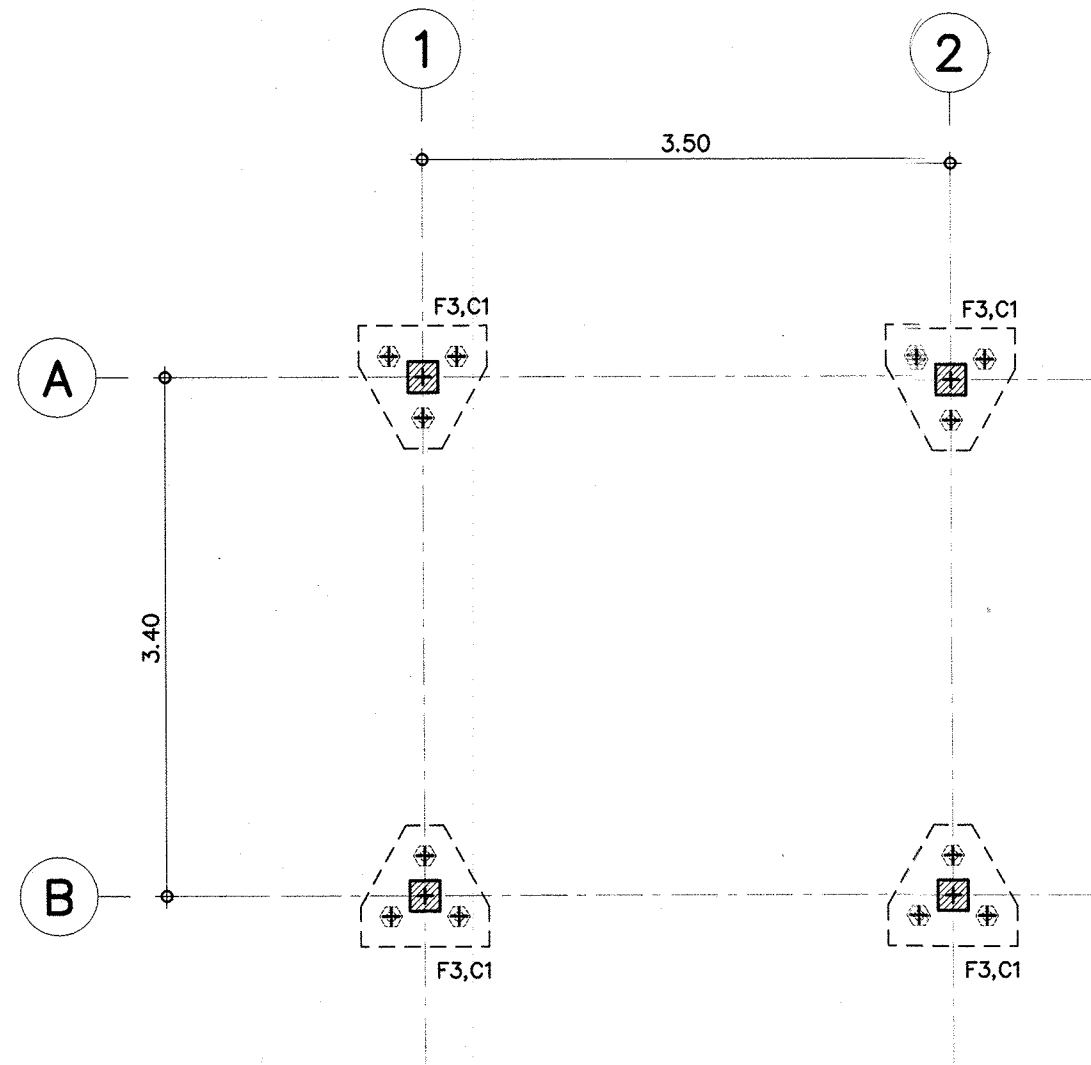

แปลนฐานรากเสาเข็ม
มาตราส่วน 1:50

กรมโยธาธิการและผังเมือง
สำนักวิศวกรรมโครงสร้างและงานระบบ

แบบ
แก้ไขแบบแปลนมาตรฐาน
อาคารศูนย์พัฒนาเด็ก องค์การบริหารส่วนท้องถิ่น
(ห้องอาหาร)

วิศวกรโครงสร้าง 3	บริษัท ราชไทยโยธา จำกัด	วิศวกร
	นายก สุชาติสุข	วิศวกร
เขียนแบบ	นายดิเรก มโนศิลป์ 22/06/60	เขียนแบบ
	นายพรเทพ จันทร์ทอง 22/06/60	งานเขียนแบบ
สำรวจ		สำรวจ
		งานสำรวจ


วิศวกรโยธาเชี่ยวชาญ *สมชาย อภิบาล*

ผู้อำนวยการสำนัก *สมชาย อภิบาล*


อนุมัติ *สมชาย อภิบาล*
อธิบดี

แสดงแบบ
แปลนฐานรากแผ่
แปลนฐานรากเสาเข็ม

มาตราส่วน	1:50	เลขที่แบบ	S80222
วัน เดือน ปี	22/06/2560	แผ่นที่	จำนวนแผ่น
โครงการ	เลขที่แบบ	S-02	05

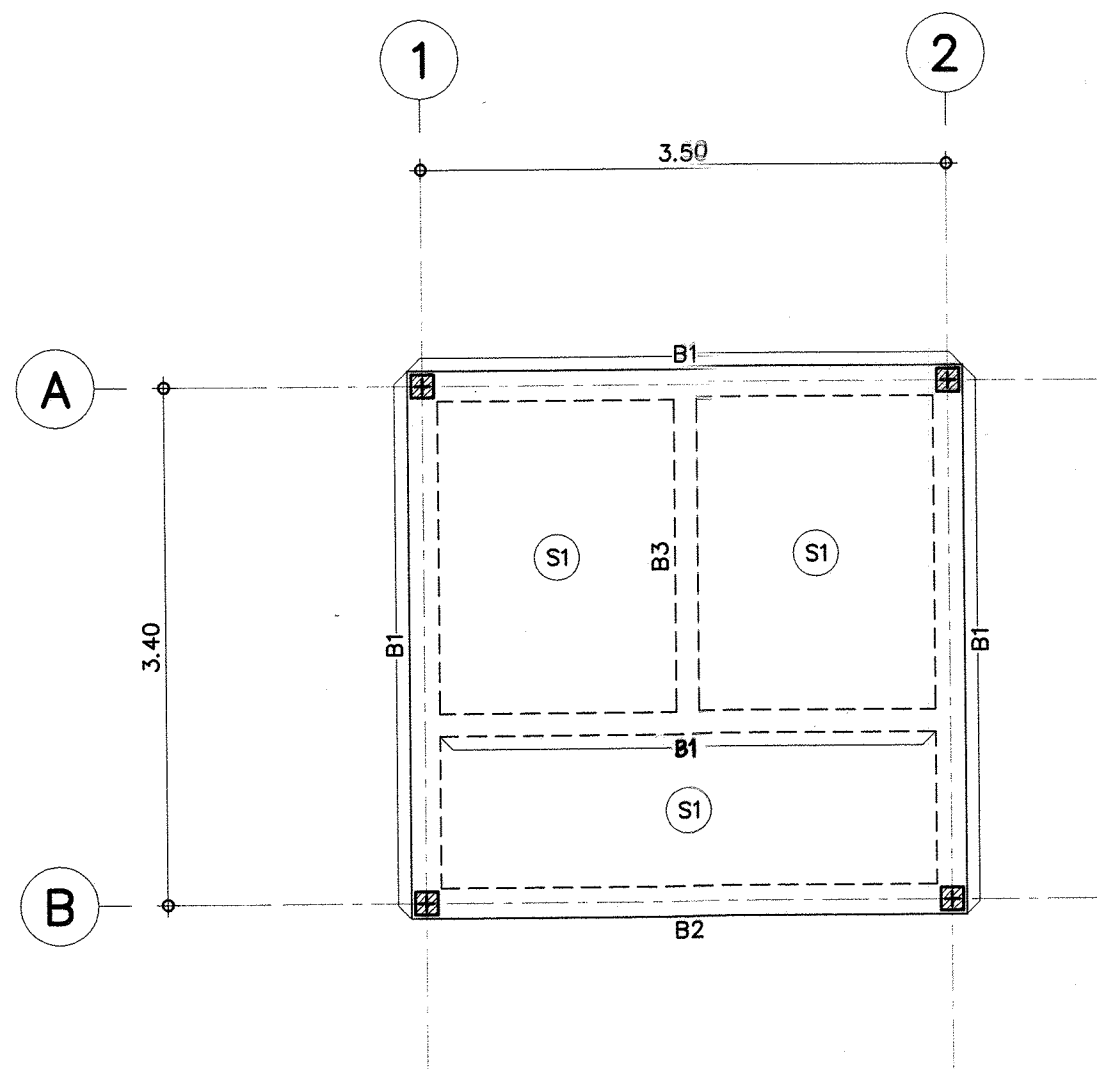







แปลนเสา คาน พื้น
มาตราส่วน 1:50

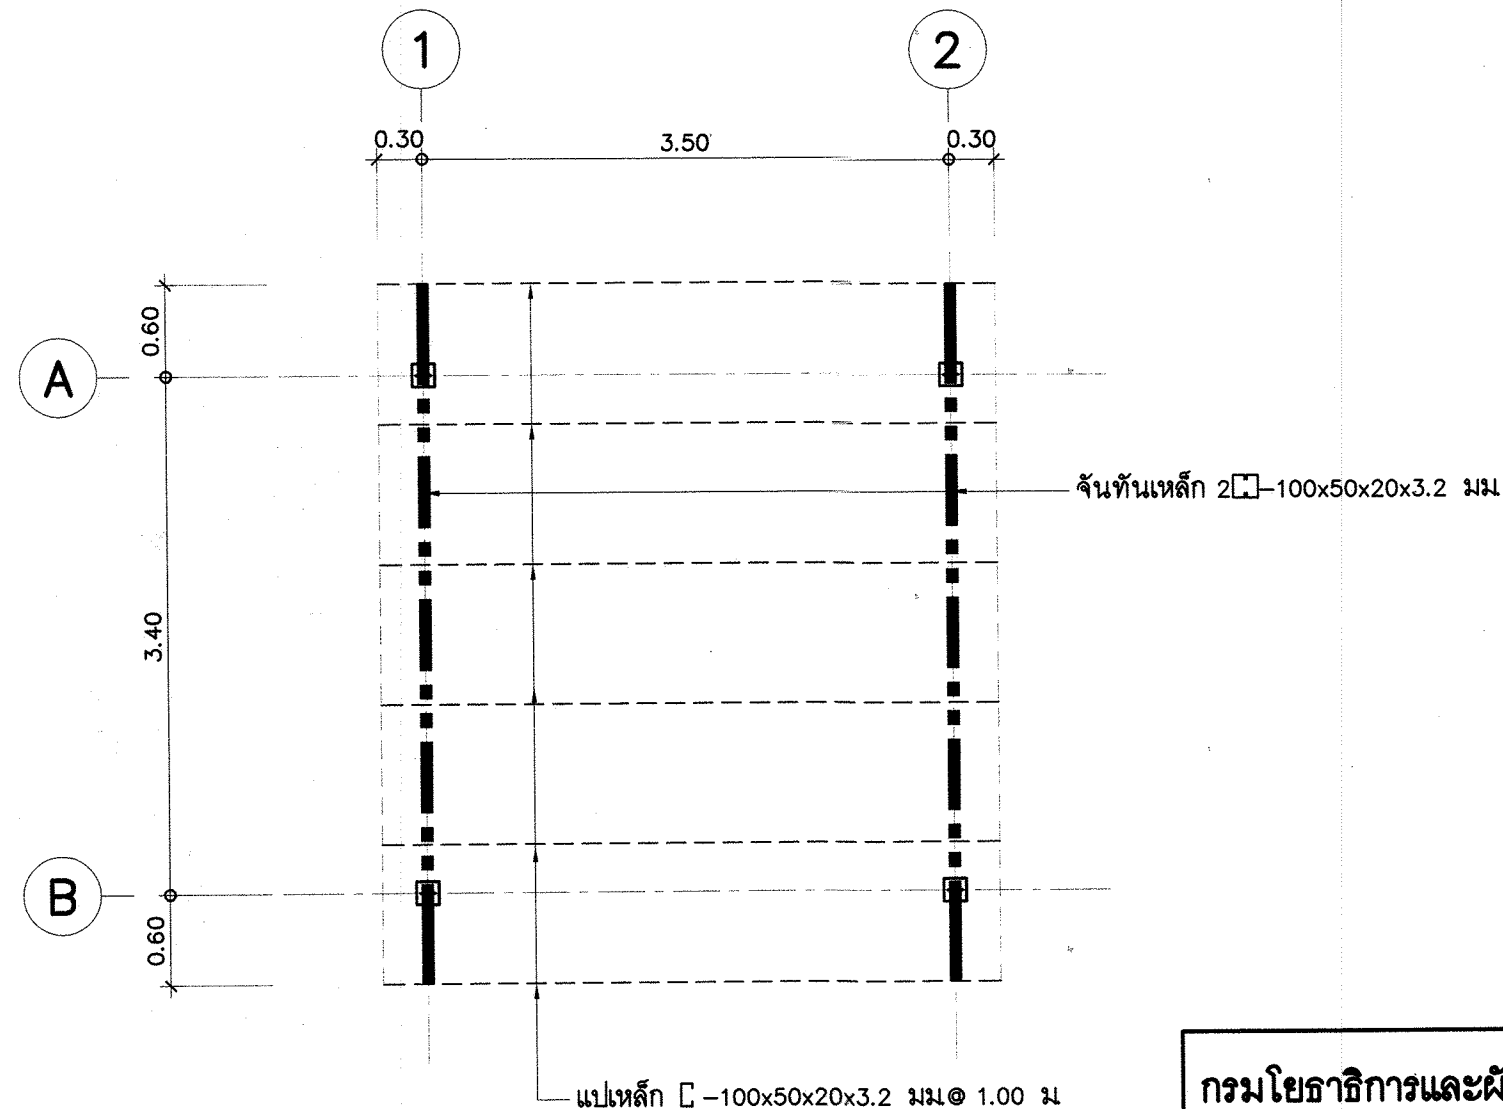

แปลนโครงหลังคา
มาตราส่วน 1:50

กรมโยธาธิการและผังเมือง
สำนักวิศวกรรมโครงสร้างและงานระบบ

แบบ แก้ไขแบบแปลนมาตรฐาน อาคารศูนย์พัฒนาเด็กเล็ก องค์การบริหารส่วนท้องถิ่น (ห้องน้ำอาคาร)			
วิศวกรโครงสร้าง 3	ผู้รับใช้ ราชภัฏวชิรเวศน์	วิศวกร	
	กนก สุจิตต์	วิศวกร	
	กนก สุจิตต์	กลุ่มงาน	
เขียนแบบ	เจ้าสัว มโนสิน (1.1.22/06/60)	เขียนแบบ	
	อรรณพ จันทร์ทอง (22/06/60)	งานเขียนแบบ	
สำรวจ		สำรวจ	
		งานสำรวจ	
วิศวกรโยธาเชี่ยวชาญ <i>วิชัย อภิบาล</i>			
ผู้อำนวยการสำนัก <i>วิชัย</i>			
อนุมัติ <i>วิชัย</i> อธิบดี			
แสดงแบบ แปลนเสา คาน พื้น แปลนโครงหลังคา			
มาตราส่วน	1:50	เลขที่แบบ	S60222
วัน เดือน ปี	22/06/2560	แผ่นที่	จำนวนแผ่น
ใบแทนแผ่นที่	เลขที่แบบ	S-03	05

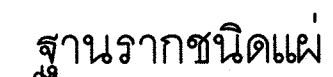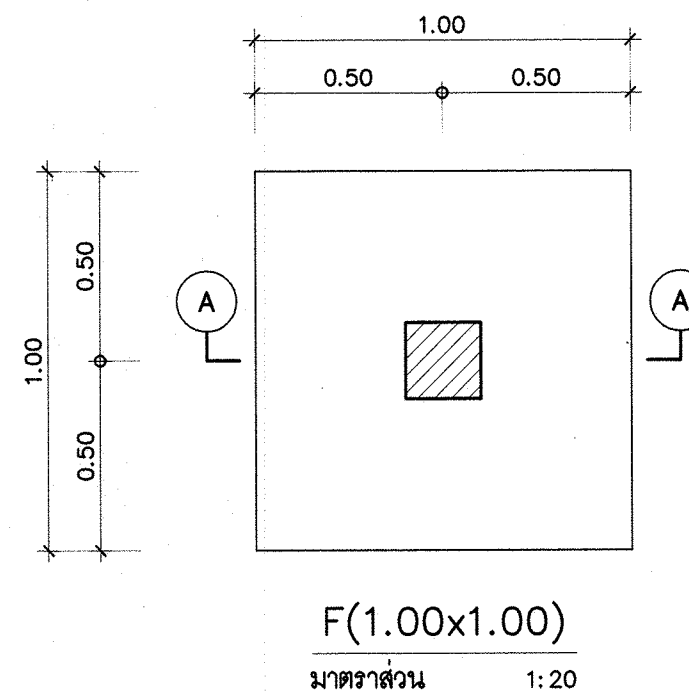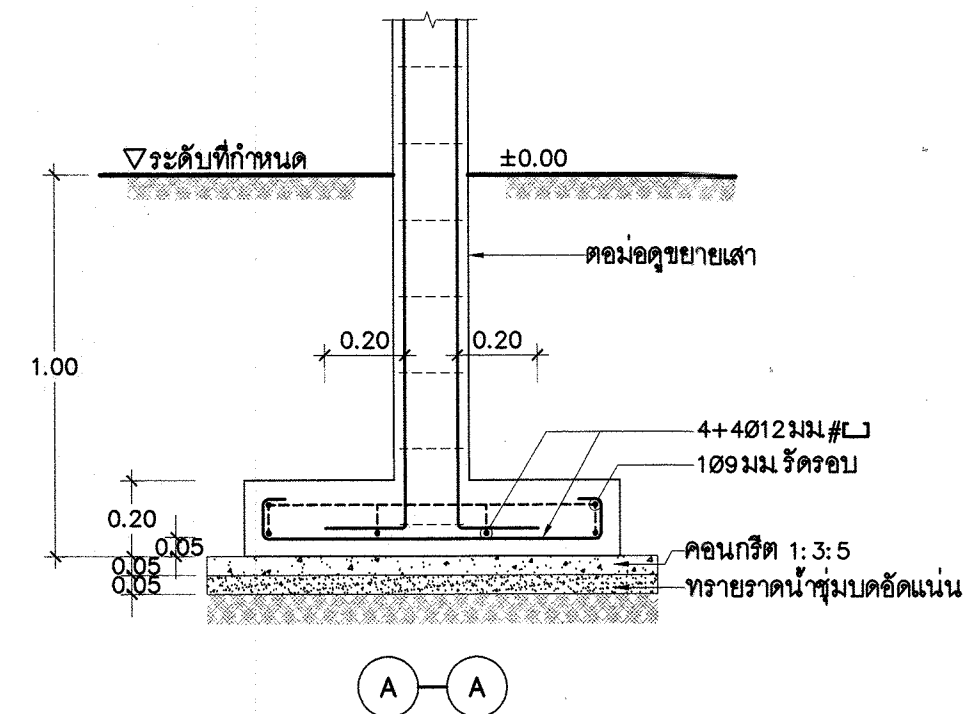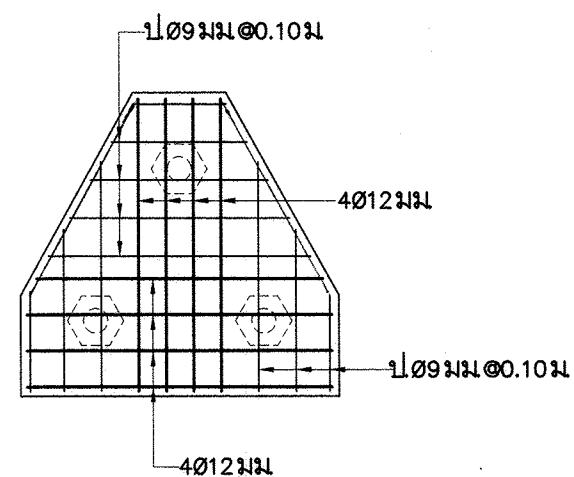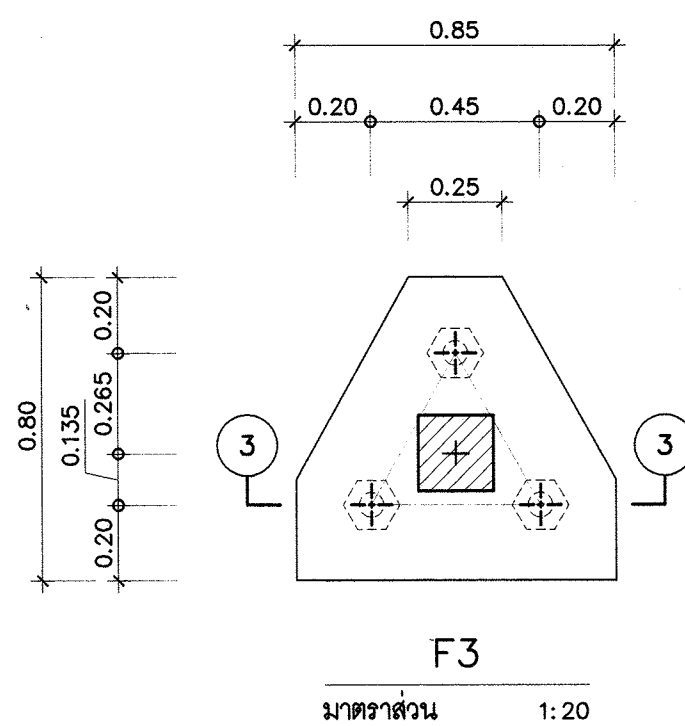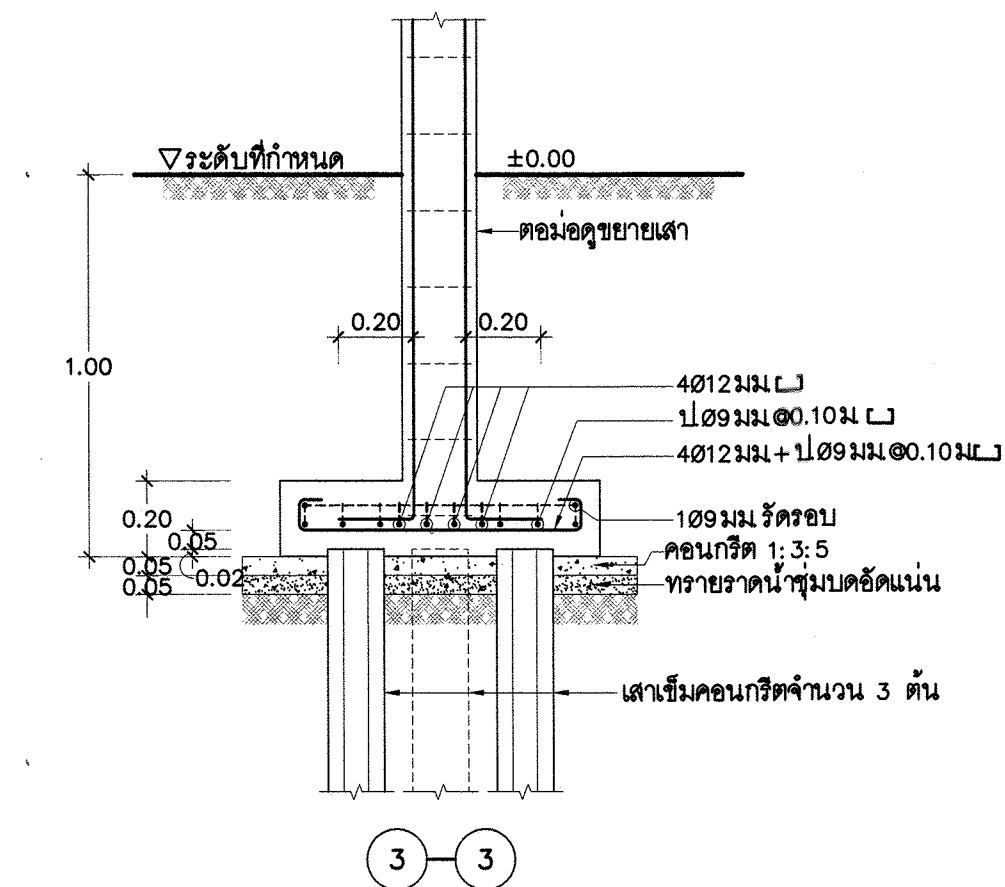

กรมโยธาธิการและผังเมือง สำนักวิศวกรรมโครงสร้างและงานระบบ			
แบบ แก้ไขแบบแปลนมาตรฐาน อาคารศูนย์พัฒนาเด็กเล็ก องค์การปกครองส่วนท้องถิ่น (ห้องน้ำชาฯอช)			
วิศวกรรวมโครงสร้าง 3	ผู้วิชาชีพ ระดับโทโครงการ	ก.ร.ร.	วิศวกร
			วิศวกร
	นักก วิศวกรผู้วิชาชีพ	— — — ✓	กลุ่มงาน
เขียนแบบ	วิศวกร รับผิดชอบ (1.1) 22/06/60		เขียนแบบ
	บรรณพ จันทะวาท 22/06/60		งานเขียนแบบ
สำรวจ			สำรวจ
			งานสำรวจ
วิศวกรโยธาเชี่ยวชาญ ผู้ชำนาญการสำนัก อนุมัติ อธิบดี			
แสดงแบบ ขยายฐานราก F3,F(1.00x1.00)			
มาตราส่วน	1: 20	เลขที่แบบ	S60222
วัน เดือน ปี	22/06/2560	แผนที่	จำนวนแผ่น
ชื่อแทนแผนที่	เลขที่แบบ	S-04	05

กรมโยธาธิการและผังเมือง สำนักวิศวกรรมโครงสร้างและงานระบบ			
แบบ			
แก้ไขแบบแปลนมาตรฐาน อาคารศูนย์พัฒนาเด็กเล็ก องค์การบริหารส่วนท้องถิ่น (ห้องเรียน)			
วิศวกรรมโครงสร้าง 3	ณัฐชัย ชาติไทยโครงการ [Signature]	วิศวกร	
		วิศวกร	
	ทนก สุจิตต์ชัย [Signature]	กลุ่มงาน	
เขียนแบบ	เขวาคีระ มโนสิน (ลง) 22/06/60	เขียนแบบ	
	ธรรณพ จันทร์ท้าว (ลง) 22/06/60	งานเขียนแบบ	
สำรวจ		สำรวจ	
		งานสำรวจ	
วิศวกรโยธาเชี่ยวชาญ [Signature]			
ผู้อำนวยการสำนัก [Signature]			
อนุมัติ [Signature] อธิบดี			
แสดงแบบ			
ขยายเผลา คาน พื้น			
มาตราส่วน	1: 20	เลขที่แบบ	S60222
วัน เดือน ปี	22/06/2560	แผ่นที่	จำนวนแผ่น
ใบแทนแผ่นที่	เลขที่พิมพ์แบบ	S-05	05

สารบัญแบบงาน โครงสร้าง

แบบเลขที่	รายการแบบ	แผ่นที่
S60220	สารบัญแบบงาน โครงสร้าง รายการประกอบแบบงาน โครงสร้าง	S-01
	แปลน โครงหลังคาคลุมป่อทราย	S-02

รายการประกอบแบบงาน โครงสร้าง

ให้ใช้มาตรฐานกรมโยธาธิการและผังเมือง มยผ 1101-52 ถึง 1106-52 เป็นรายการประกอบแบบทั่วไปและมีรายการเฉพาะแบบดังนี้

1. เหล็กโครงสร้างรูปพรรณ
- 1.1 ต้องมีความต้านแรงดึงที่จุดครากไม่น้อยกว่า 2,400 กก./ตร.ซม

1.2 เหล็กโครงสร้างรูปพรรณที่นำมาใช้ต้องปราศจากสนิมขุม ไม่บิดงอเสียรูป

1.3 หากไม่ได้มีการระบุในแบบแปลนรายละเอียด การต่อเชื่อมเหล็กโครงสร้างรูปพรรณให้ต่อเชื่อมด้วยไฟฟ้า (ARC WELDING) ตลอดแนวสัมผัสโดยรอบที่ต่อเชื่อม และรอยต่อต้องแข็งแรงไม่น้อยกว่าความแข็งแรงของเหล็กโครงสร้างรูปพรรณที่นำมาต่อกัน

1.4 ให้ทาสีกันสนิมประเภท LEAD OXIDE อย่างน้อย 2 ชั้น ก่อนทาสีจริง
2. ผู้รับจ้างต้องทำการก่อสร้างให้ถูกต้องตามแบบและรายการก่อสร้างที่กำหนดไว้ แต่ถ้าพบว่า มีบางส่วนที่มีได้ระบุไว้ในแบบหรือรายการแต่มีความจำเป็นจะต้องก่อสร้างเพิ่มเติมให้ถูกต้องตามหลักวิชาช่างที่ดีแล้ว ผู้รับจ้างจะต้องขออนุมัติและทำการก่อสร้างให้เรียบร้อย และจะต้องเป็นผู้รับผิดชอบค่าใช้จ่ายที่เกิดขึ้นทั้งหมด
3. รายละเอียดหรือคุณสมบัติของวัสดุหรืออุปกรณ์ในแบบหรือในรายการประกอบแบบ ทั้งที่ระบุหรือมิได้ระบุไว้ หากมีการกำหนดมาตรฐานผลิตภัณฑ์อุตสาหกรรมแล้วให้เป็นไปตามมาตรฐานผลิตภัณฑ์อุตสาหกรรมนั้น

กรมโยธาธิการและผังเมือง

สำนักวิศวกรรมโครงสร้างและงานระบบ

แบบ			
แก้ไขแบบแปลนมาตรฐาน			
อาคารศูนย์พัฒนาเด็กเล็ก องค์การปกครองส่วนท้องถิ่น			
(หลังคาคลุมป่อทราย)			
วิศวกรรมโครงสร้าง 3	นายชัชวาลย์ ชาติไทยวิศวกร	วิศวกร	วิศวกร
	กนก สุจิตต์โยธา	กลุ่มงาน	กลุ่มงาน
เขียนแบบ	นางสาว มโนสิน (L.O.) 22/06/80	เขียนแบบ	เขียนแบบ
	อรอนพ จันทร์พาส 22/06/80	งานเขียนแบบ	งานเขียนแบบ
สำรวจ		สำรวจ	สำรวจ
		งานสำรวจ	งานสำรวจ
วิศวกรโยธาเชี่ยวชาญ			
ผู้ช่วยวิศวกร			
อนุมัติ			
อริบติ			
แสดงแบบ			
สารบัญแบบงาน โครงสร้าง			
รายการประกอบแบบงาน โครงสร้าง			
มาตรฐาน	-	เลขที่แบบ	S60220
วัน เดือน ปี	22/06/2560	แผ่นที่	S-01
ใช้แทนแผ่นที่	เลขที่กับแบบ	จำนวนแผ่น	02

