
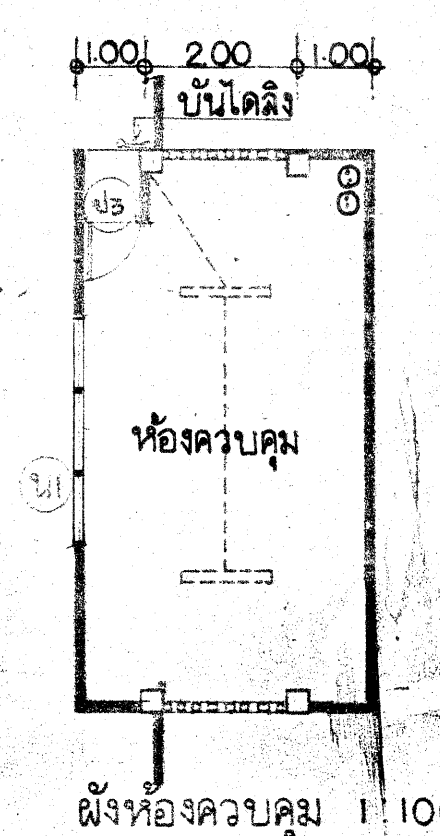
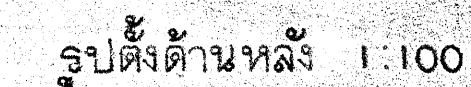
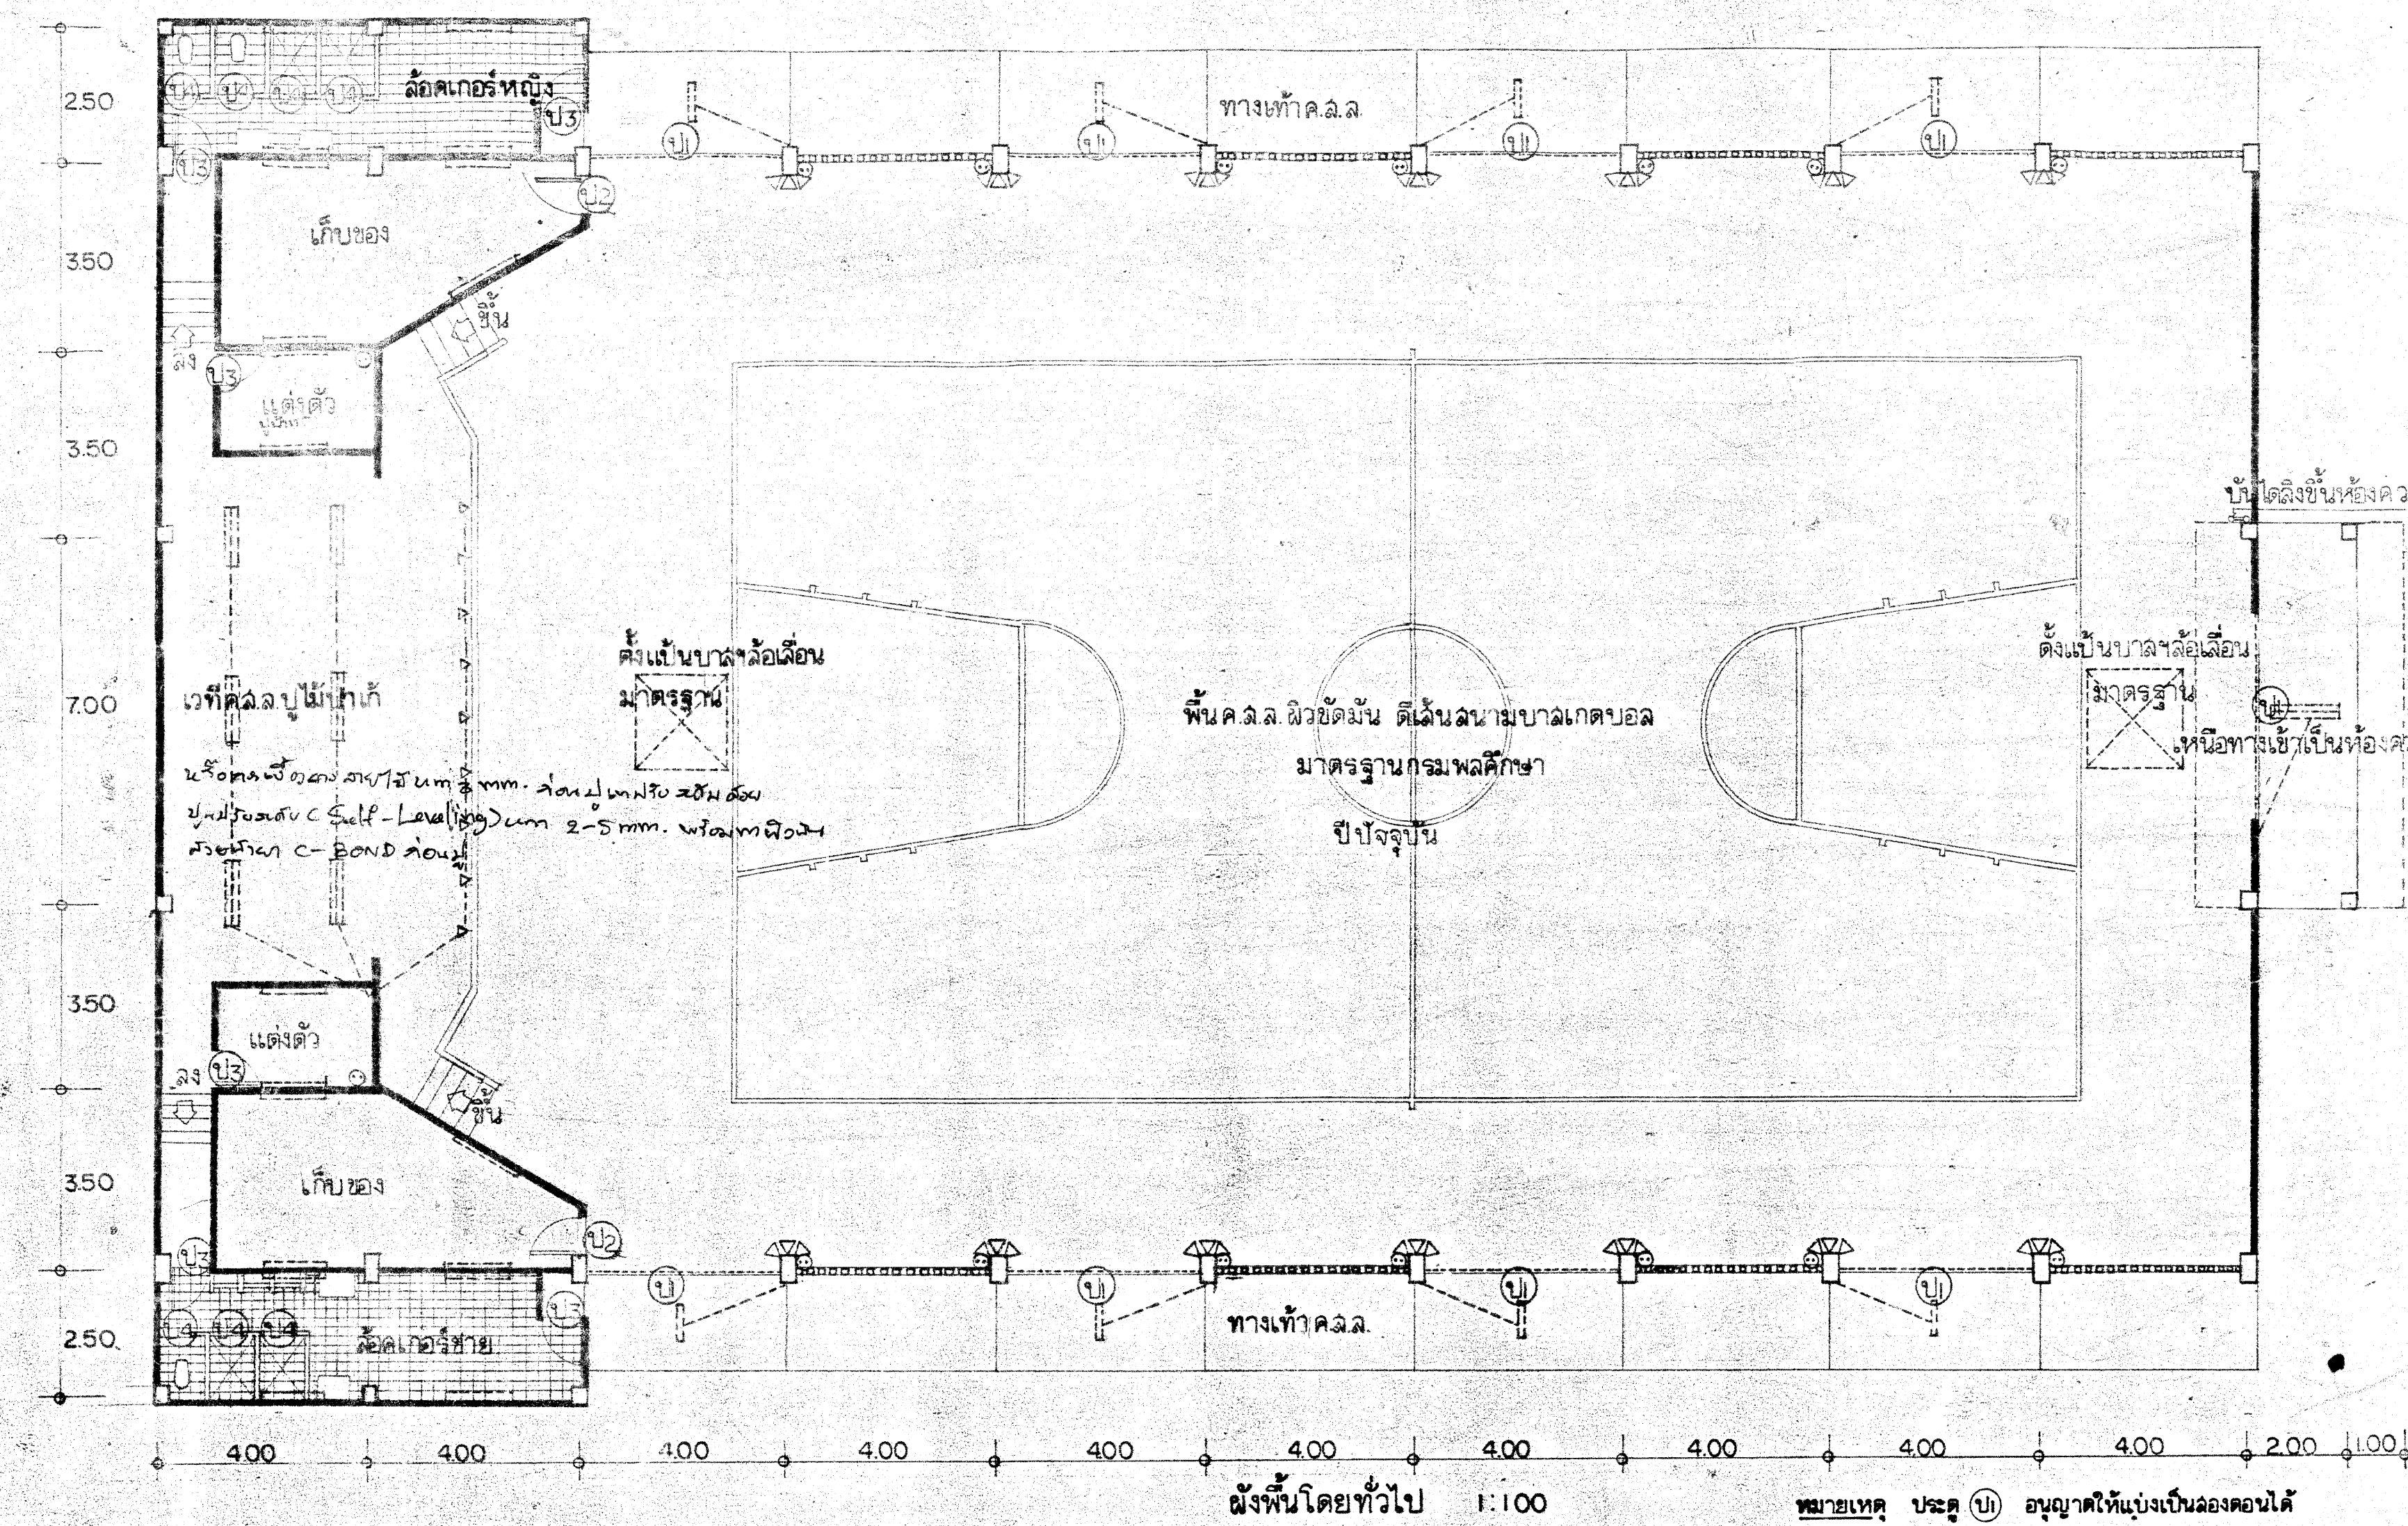
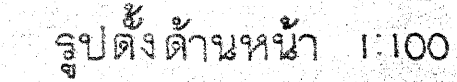


แบบรูปรายการใช้สำหรับ

ปีงบประมาณ 2565

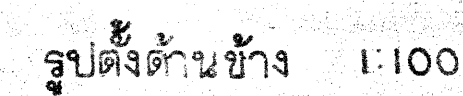

สัญลักษณ์วงจรไฟฟ้า	
	ฟลูออเรสเซนต์ 2-40w หรือ 2-36w มีครอบปรอทลงแสงมีกันห้อย เจาะหาเพื่อทางเข้าใช้ครอบปาลดติ่มมีกัน
	ฟลูออเรสเซนต์ 40w หรือ 36w มีครอบปรอทลงแสง ติดที่ขั้วต่อค่าแก๊สหรือหลอด
	ฟลูออเรสเซนต์ 20 หรือ 12 w มีครอบปรอทลงแสง ติดที่หลอด
	ปลั๊ก ติดสูง 1.50 ม.
	ปลั๊ก ติดสูง 100w ติดหน้าเวที จำนวน 9 ดวง
	ปลั๊ก ติดสูง 150w หัวหลอด 3 ดวง ชั้นติดหลอดติดกันแนบครอบ

ให้มีวิธีติดตั้งตามความเหมาะสม 1-3 ดวงต่อหนึ่งเวที ติดสูง 1.20 เมตรให้มีเซฟตี้วิธีฯ ตามมาตรฐานของการไฟฟ้า


ปรับปรุง 2530

กลุ่มออกใบรับและก่อสร้าง
สำนักอำนวยการ
รับผิดชอบการรวมการการศึกษานี้ขึ้นพื้นฐาน

สัญญาฉบับที่ ๑๐๐
งานอาคาร
ใช้ต่อ


[illegible]

กองออกแบบและก่อสร้าง
กรมสามัญศึกษา
กระทรวงศึกษาธิการ

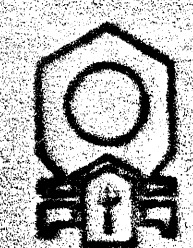


แบบ


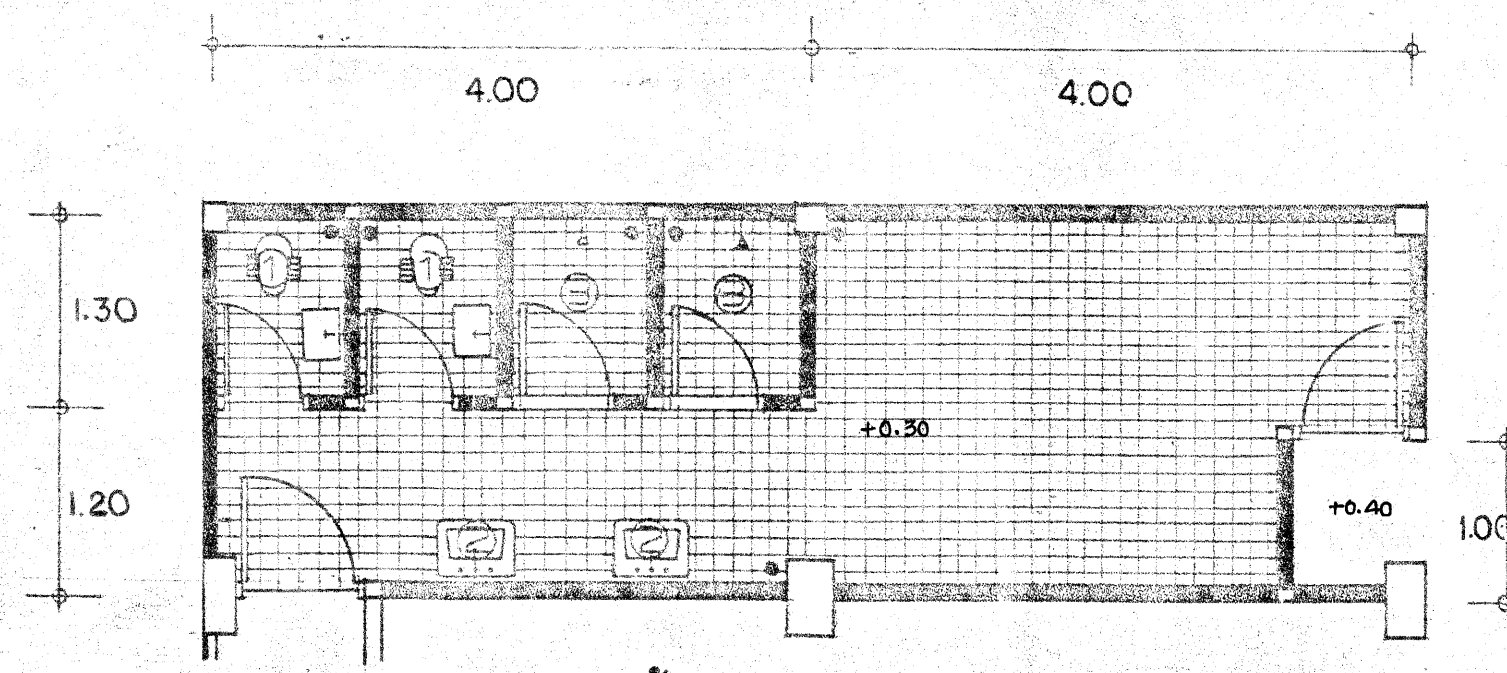

ห้องน้ำดื่มและมอเตอร์ปั๊มน้ำ 1:50

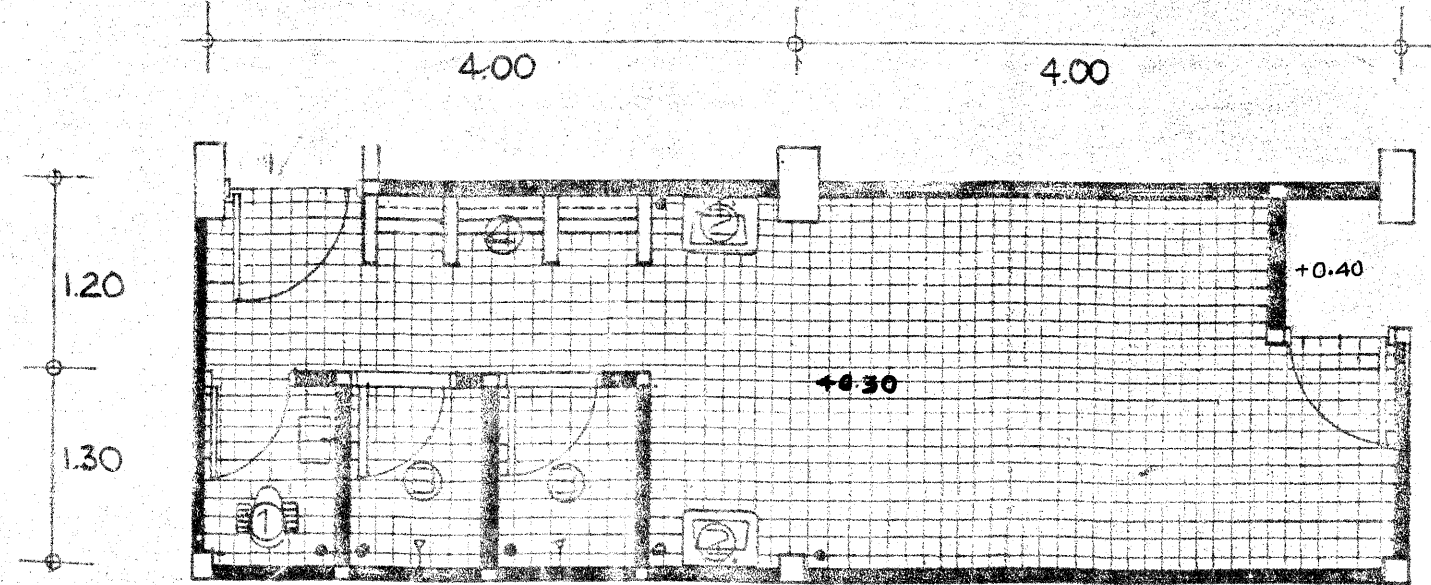

ห้องน้ำดื่มและมอเตอร์ปั๊มน้ำ 1:50

รายการประกอบ ห้องน้ำดื่ม

- พื้นปูเซรามิก หรือไม้ลามิเนต ผนังบุกระเบื้องเคลือบเงา 1.50
- ห้องน้ำดื่ม ห้องน้ำดื่มนี้ประกอบด้วยเครื่องใช้ต่าง ๆ ดังนี้
 - อ่างล้างหน้าเคลือบขาว ท่อน้ำทิ้งน้ำใช้ พร้อมชั้นและกระจกเงา
 - ห้องอาบน้ำ ติดฝักบัวพร้อมเดินท่อน้ำทิ้งที่ประตูขยับ ค.ล.ล.กันน้ำ ที่ประตูด้านในติดแผ่นอลูมิเนียม ติดราวแขวนผ้า ที่วางสบู่
 - รางน้ำล้างจาน ลอ.ค.ล.ล. แผ่นกันก๊อริส แผ่นและรางกระเบื้องเคลือบ มีท่อประปา เจา.ร.น.เป็นระยะ มีวาล์วเปิดเปิด
- รูน้ำทิ้งมีดระแนงกรองผง ต่อท่อสู่บ่อซึมน้ำทิ้ง

บ่อเกราะ บ่อซึม


บ่อเกราะถังกลมทรงแปดเหลี่ยม ขึ้นกัน 5 กว. ต่อท่ออากาศ 2" ต่อพื้นชายคา ลมลามทางที่ปลาย (ถังกลมขนาด 1.00 ม.)

บ่อซึมถังกลมทรงแปดเหลี่ยม ขึ้นกัน 5 กว. เจา.ร.น.โดยรอบ กรูอิฐหักโดยรอบ




ห้องน้ำดื่ม แต่ละชุดประกอบด้วย บ่อเกราะ 1 ชุด บ่อซึม 2 ชุด และมีบ่อซึมสำหรับน้ำทิ้งอีก 2 ชุด ต่อท่อเหล็กหล่อ 6" จากลิ้นชัก บ่อเกราะต่อท่อแอลเบ.ทอล 0.15 จากบ่อเกราะสู่บ่อซึมและบ่อซึมสู่บ่อซึม และต่อท่อแบบ 2" 2" จากบ่อซึมที่บ่อซึมน้ำทิ้ง (ใช้ท่อ PVC แทนท่อเหล็กหล่อได้)

* อนุญาตให้ใช้ สังกะสีสำหรับรูป เจา.ร.น.และกระเบื้องในถัง ขนาด 1600 ลิตร


แทนบ่อเกราะ บ่อซึมที่ทดน้ำไว้ได้ จำนวน 1 บ่อ/ห้องน้ำดื่ม 1 ห้อง จำนวนที่ติดตั้งรวม 2 บ่อ

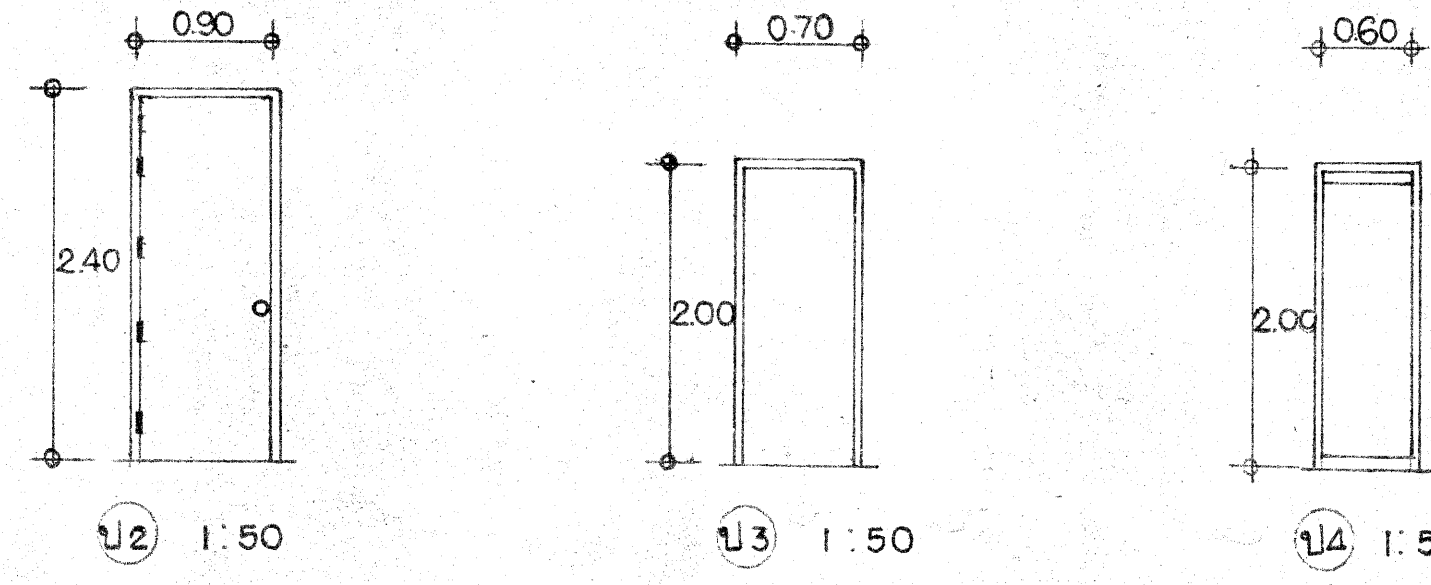



- บานเหล็กมีวาล์ว ท่อน้ำเจา.ร.น.ประมาณ 1.00 มีกลองติดที่คาน
- บานไม้อัดยางหนา 40 มม. วงกบไม้เนื้อแข็ง 2"x4" บานพับ 4"x4" บานละ 5 ตัว ญ.น.ล.ล.ล. 1 ลูก เครื่องยึดบาน 1 ชุด
- บานไม้อัดยางหนา 35 มม. วงกบไม้เนื้อแข็ง 2"x4" บานพับ 4"x4" บานละ 3 ตัว ญ.น.ล.ล.ล. 1 ลูก
- บานไม้อัดชนิดทากวักน้ำขนาด 0.60x1.80 ติดบานเหล็กช่องว่างบน บานหนา 35 มม. วงกบไม้เนื้อแข็ง 2"x4" บานพับ 4"x4" บานละ 3 ตัว กลอน 4 นิ้ว มือจับ 4 นิ้ว ที่ด้านนอกและใน หรือ บานประตู-วงกบ 0.60x1.80 ม. ติดล.ล.ล.แบบเดียวกัน (ในช่องว่างบน) บานพับสแตนเลส 4"x3" บานละ 2 ตัว ลูกบิดสำหรับห้องน้ำ บานละ 1 ชุด

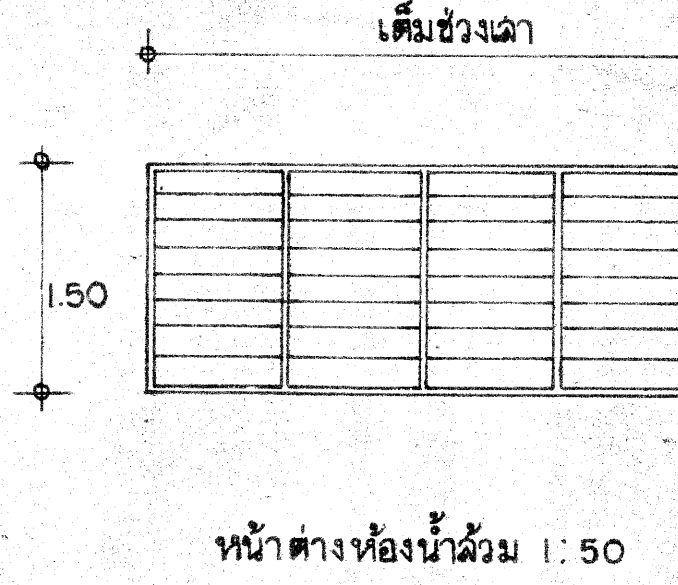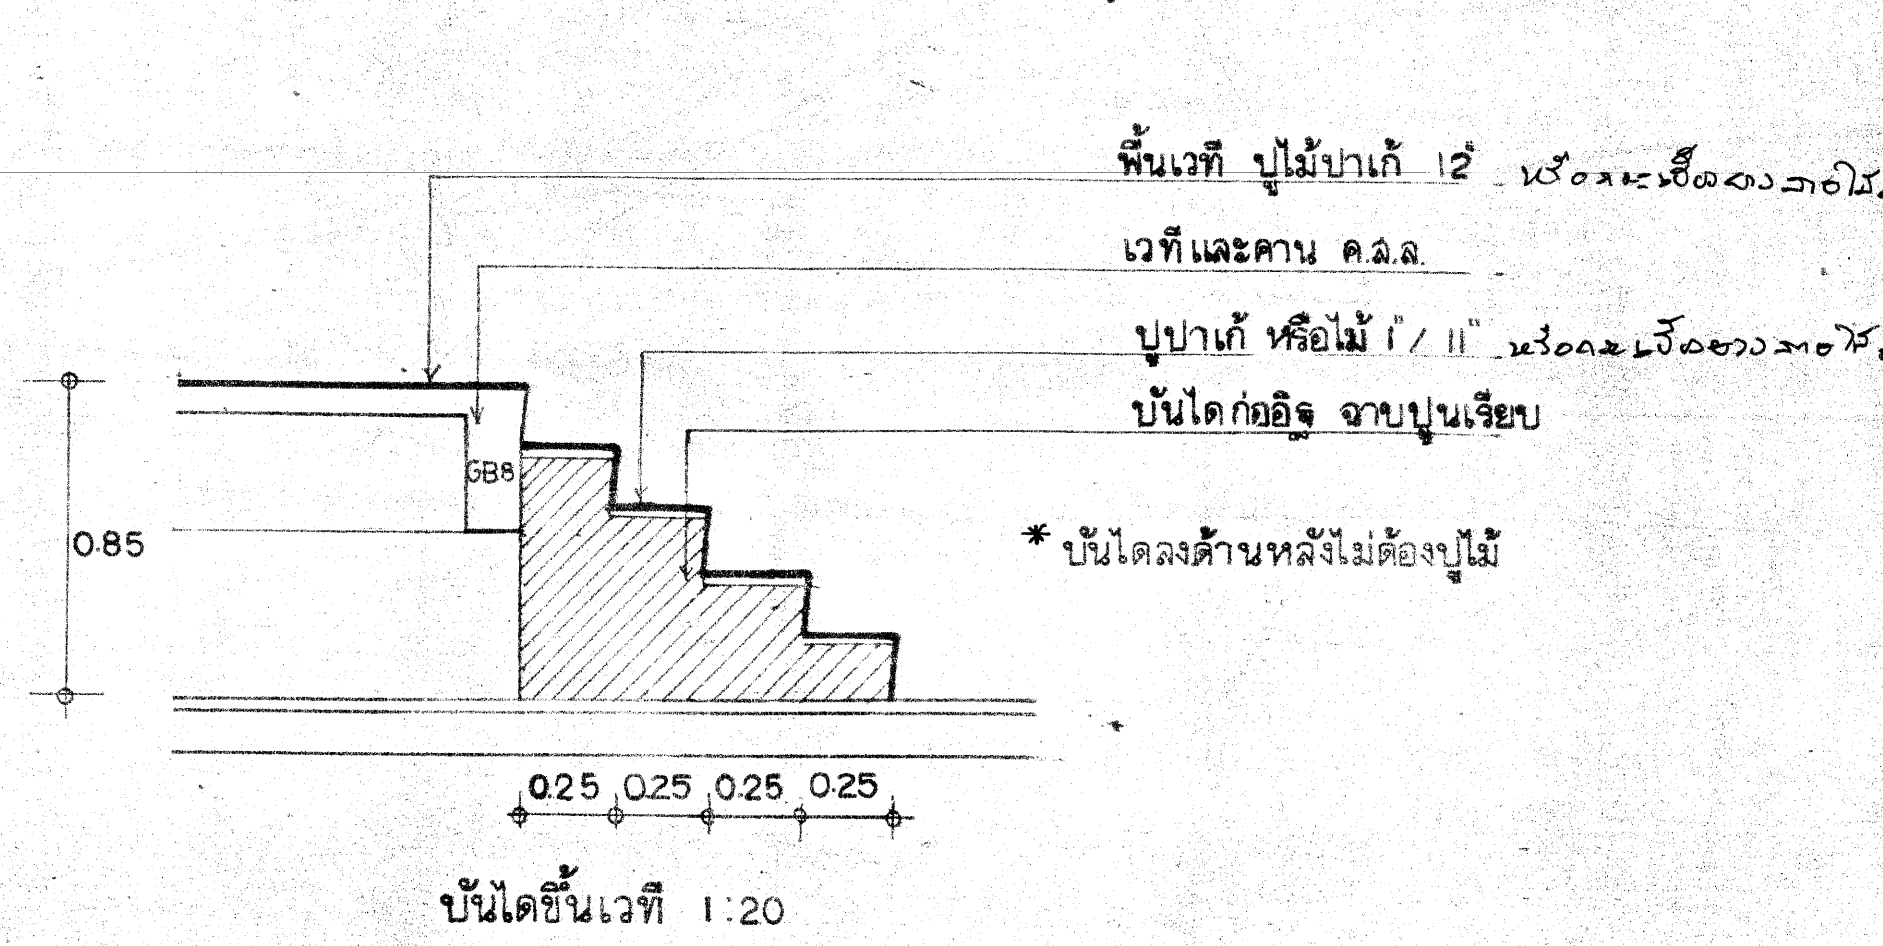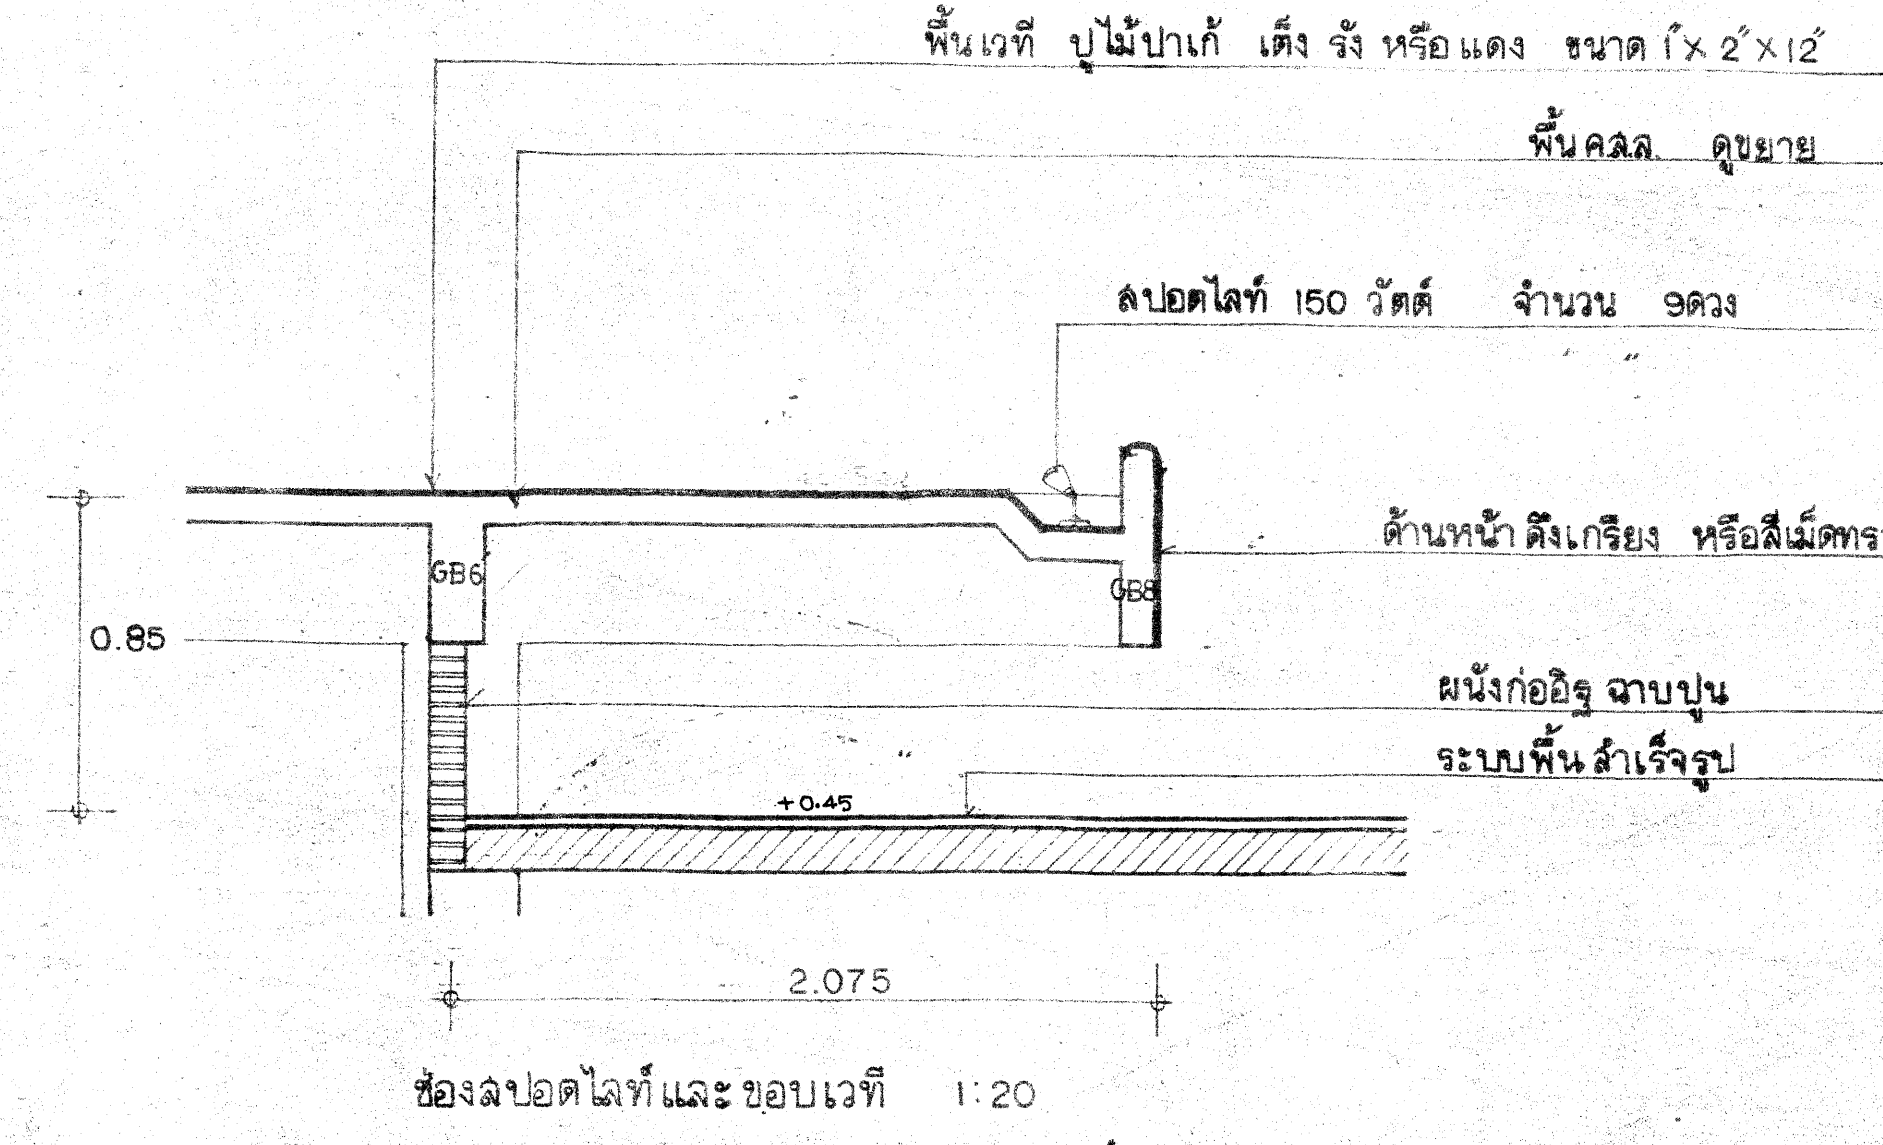

หน้าต่างห้องน้ำดื่ม 1:50

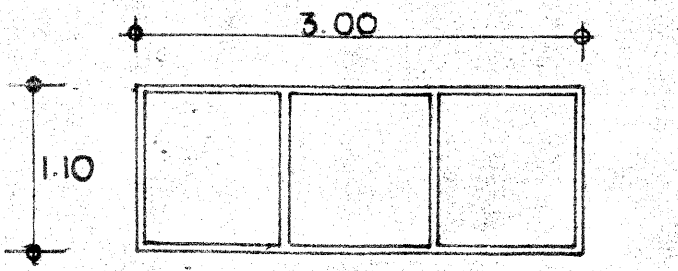

ช่องกระจกที่ห้องควบคุม (น) 1:50

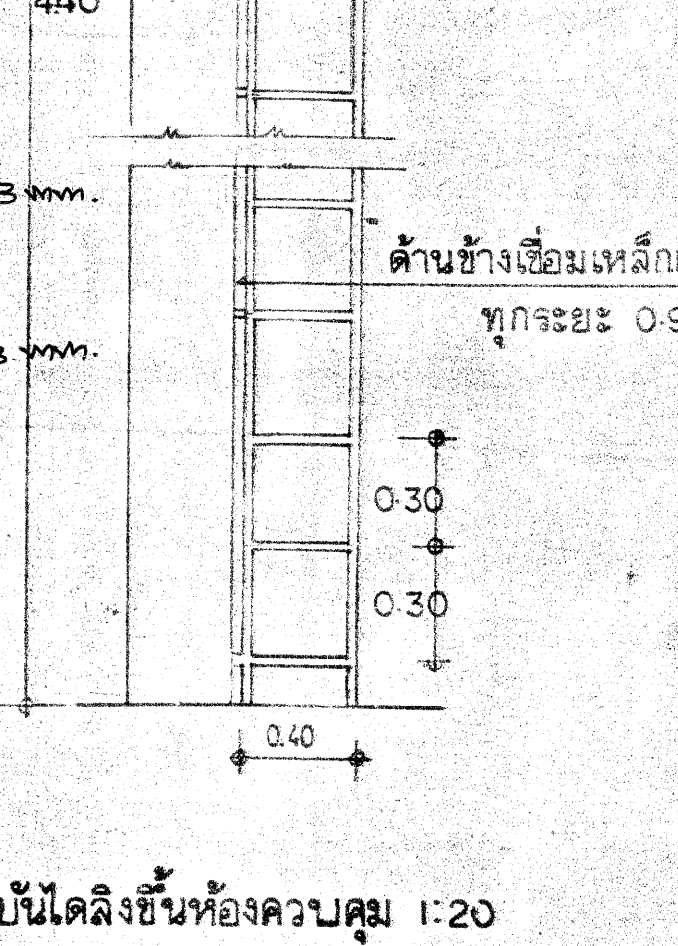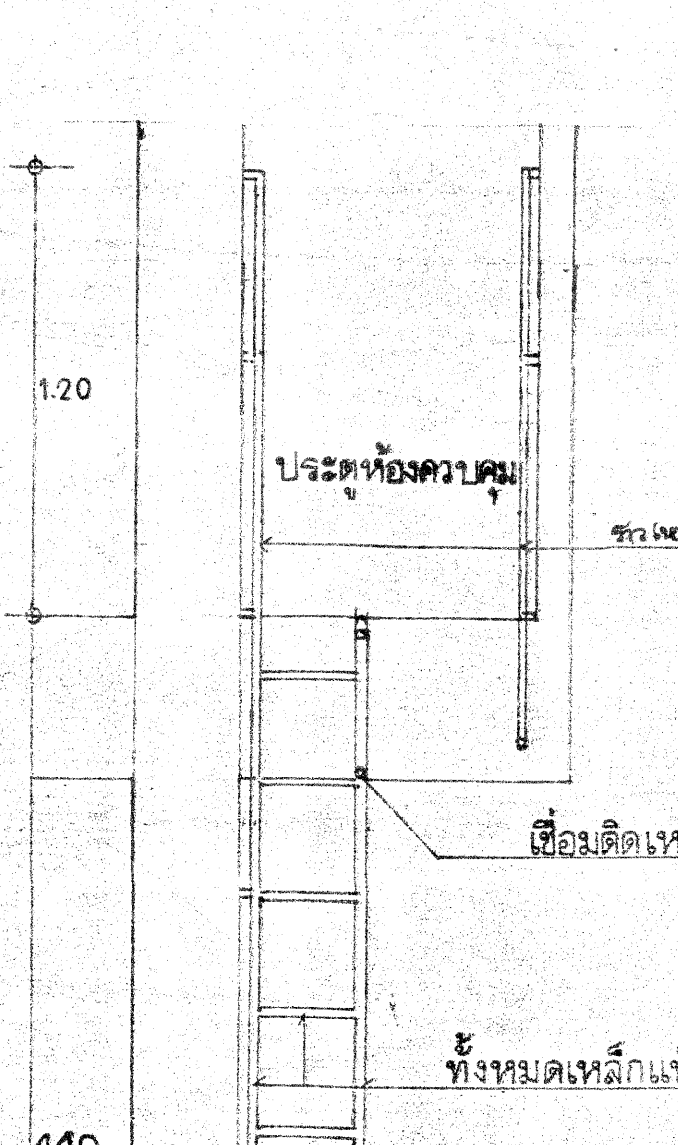

รายการประกอบแบบ

ให้ก่อสร้างอาคารหอประชุม 100/27 ตามแบบรูปและรายการ วัสดุตามที่กำหนด วัสดุต่างๆจะกำหนดในวันขึ้นงานที่ โดยให้กำหนดระดับ ± 0.00 ให้สูงพื้นระดับน้ำท่วม และให้น้ำดินมากมายนอนก่อสร้างจนระดับ ± 0.00 ที่กำหนด หรือตามกำหนดในวันขึ้นงานที่ การก่อสร้างให้ยึดหลักตามรายการสถาปัตยกรรม และรายการวิศวกรรมของ ศ.ล.ล. เป็นเกณฑ์พิจารณา

โครงสร้างโดยทั่วไป ค.ล.ล. ดูจากแบบขยาย

หลังคาและโครงหลังคา หลังคาคลุมกระเบื้องลอนคู่สีขาว หรือสีเข้ากับอาคารเดิมของโรงเรียนหลังถาวร และให้ใช้กระเบื้องโปร่งแสงช่องละ 1 แผ่น ทั้งหลังคาของมุมหลังคา โครงหลังคาเหล็ก การยึดกระเบื้องให้ใช้ข้อเกี่ยว

พื้น ให้เลือกทำพื้น คล.ล.ล.ล.ล.ล. หรือพื้นสำเร็จรูป พื้นสำเร็จรูปให้ใช้ ชนิดแผ่นเรียบ พ.น. 828-2546

ทับหน้า คล.ล.ล. หนา 0.05 ม. เหล็ก 0.6 มม. 0.25" หรือ ตะแกรงเหล็กเส้นรูป 4 มม. 0.20 ม. ลวดดัดขึ้น พื้น

ทำลานมบาดเกดบอล มาตรฐาน พร้อมบันไดลาดเกดบอลสำเร็จรูป มีล้อเลื่อน มีกอน้ำหน้าถ่วงด้านหลังของห้องตลาด จำนวน 2 บัน

ผนัง ตามที่ระบุในแบบ ผนังอิฐฉาบปูน อนุญาตให้ใช้ บล็อกแทนอิฐได้ด้วย ตาม พ.น. 58-2533

ประตู หน้าต่าง ช่องลม ทำตามแบบ

ไฟฟ้า ใช้สาย พีวี ซี ตามมาตรฐานการไฟฟ้า

ประปา ท่อขนาดมาตรฐาน ต่อเชื่อมกับท่อประธานของโรงเรียนจนใช้ได้

การทาสี ให้ทาสีในส่วนที่มองเห็น โดย

- ส่วนที่เป็นผนังอิฐ ฉาบปูน ฉาบคอนกรีต กระเบื้องเรียบ ให้ทาสีพลาสติก
 - ส่วนเป็นไม้ ทาสีน้ำมัน วงกบไม้ ภายนอกทาสีน้ำมัน ภายในย้อมสีไม้ บานไม้อัดยางทาสีน้ำมัน พื้นไม้ฉลุน้ำมันเคลือบเงา
 - ส่วนที่เป็นเหล็ก ทาสีสีเงินก่อน แล้วทาสีน้ำมัน
 - ใต้ท้องกระเบื้องลอน ทาสีพลาสติก สีขาว.
- การทาสีให้ทำตามข้อกำหนดของ บริษัทผู้ผลิต สั.ร.อง.น.ให้ใช้ให้เหมือนกับสิ่งจริง
- หมายเหตุ วัสดุอุปกรณ์ต่างๆ ให้ใช้ ยี่ห้อตามที่ระบุในรายการสถาปัตยกรรม


กลุ่มออกแบบและก่อสร้าง
สำนักการคณะกรรมการการศึกษาขั้นพื้นฐาน




กองออกแบบและก่อสร้าง
กรมสามัญศึกษา
กระทรวงศึกษาธิการ

แบบ	อาคารหอประชุม 100 / 27
วันที่	15/08/2552
ฉบับแก้ไข	3
วันที่	15/08/2552

ปรับปรุง 2530

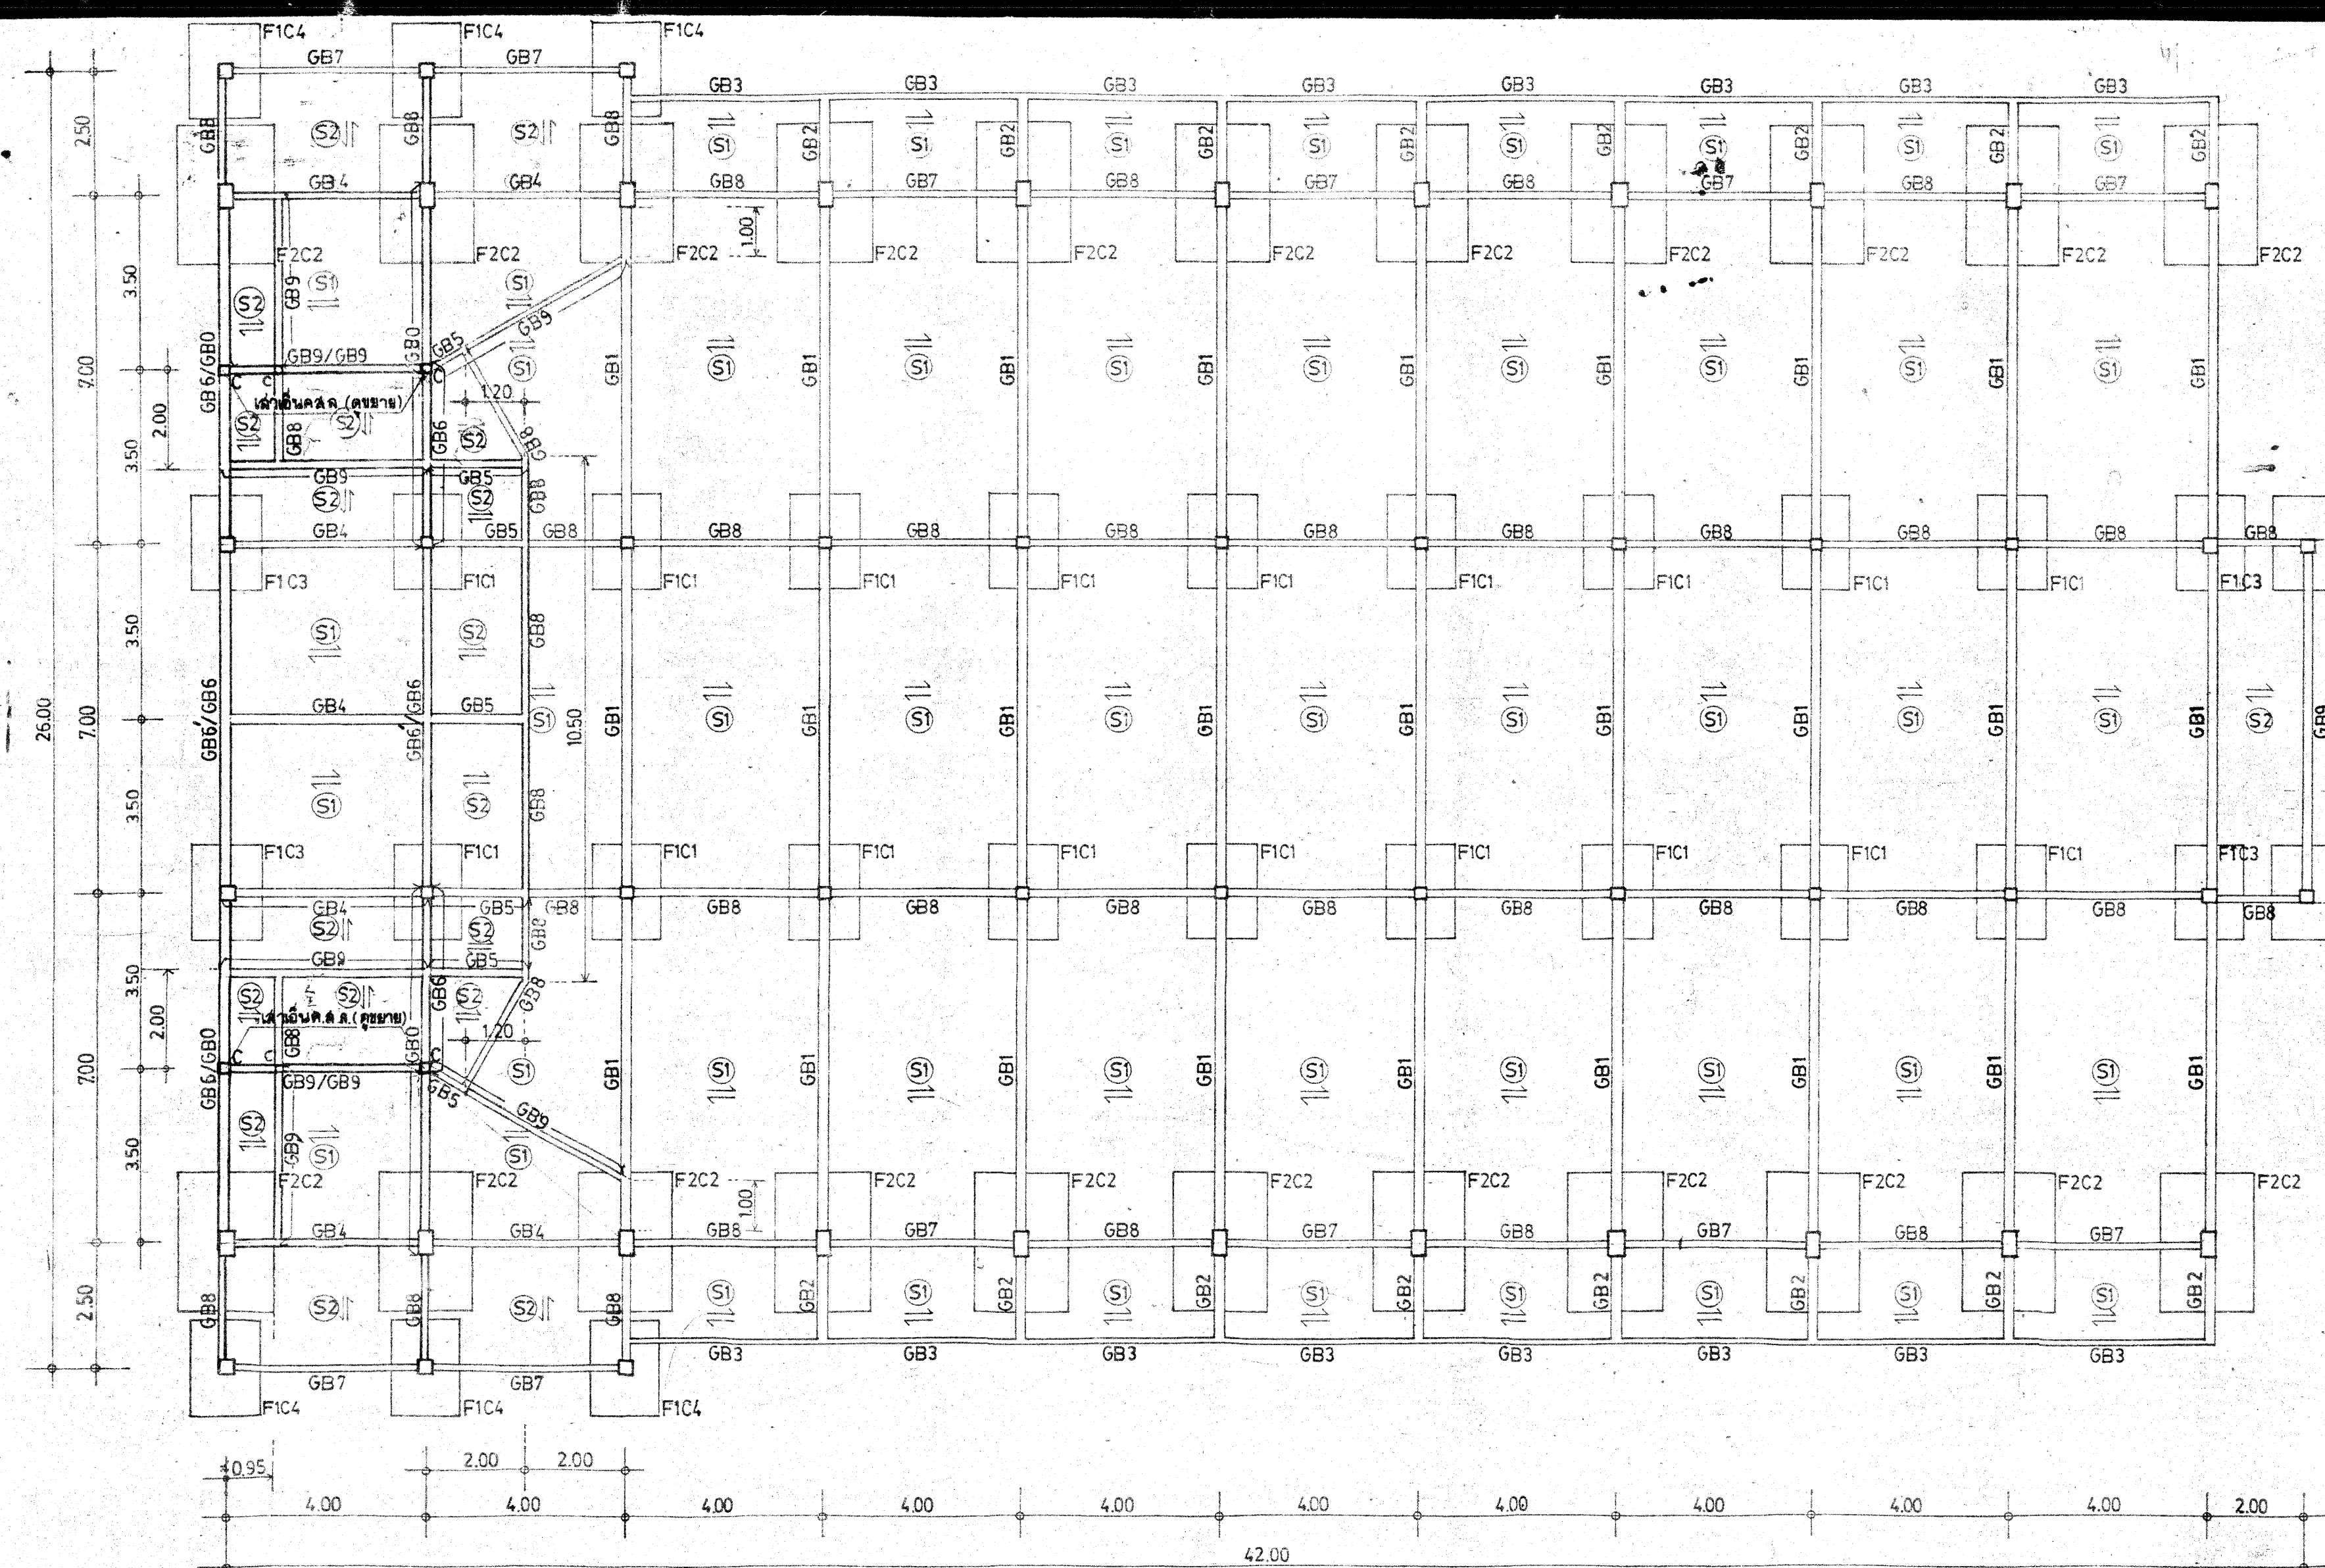

แปลนฐานราก, เสา, คานคอดินและพื้นชั้นล่าง ค.ล.ล., คาน-พื้นเวที, พื้นห้องแต่งตัวและห้องเก็บของ 1 : 100

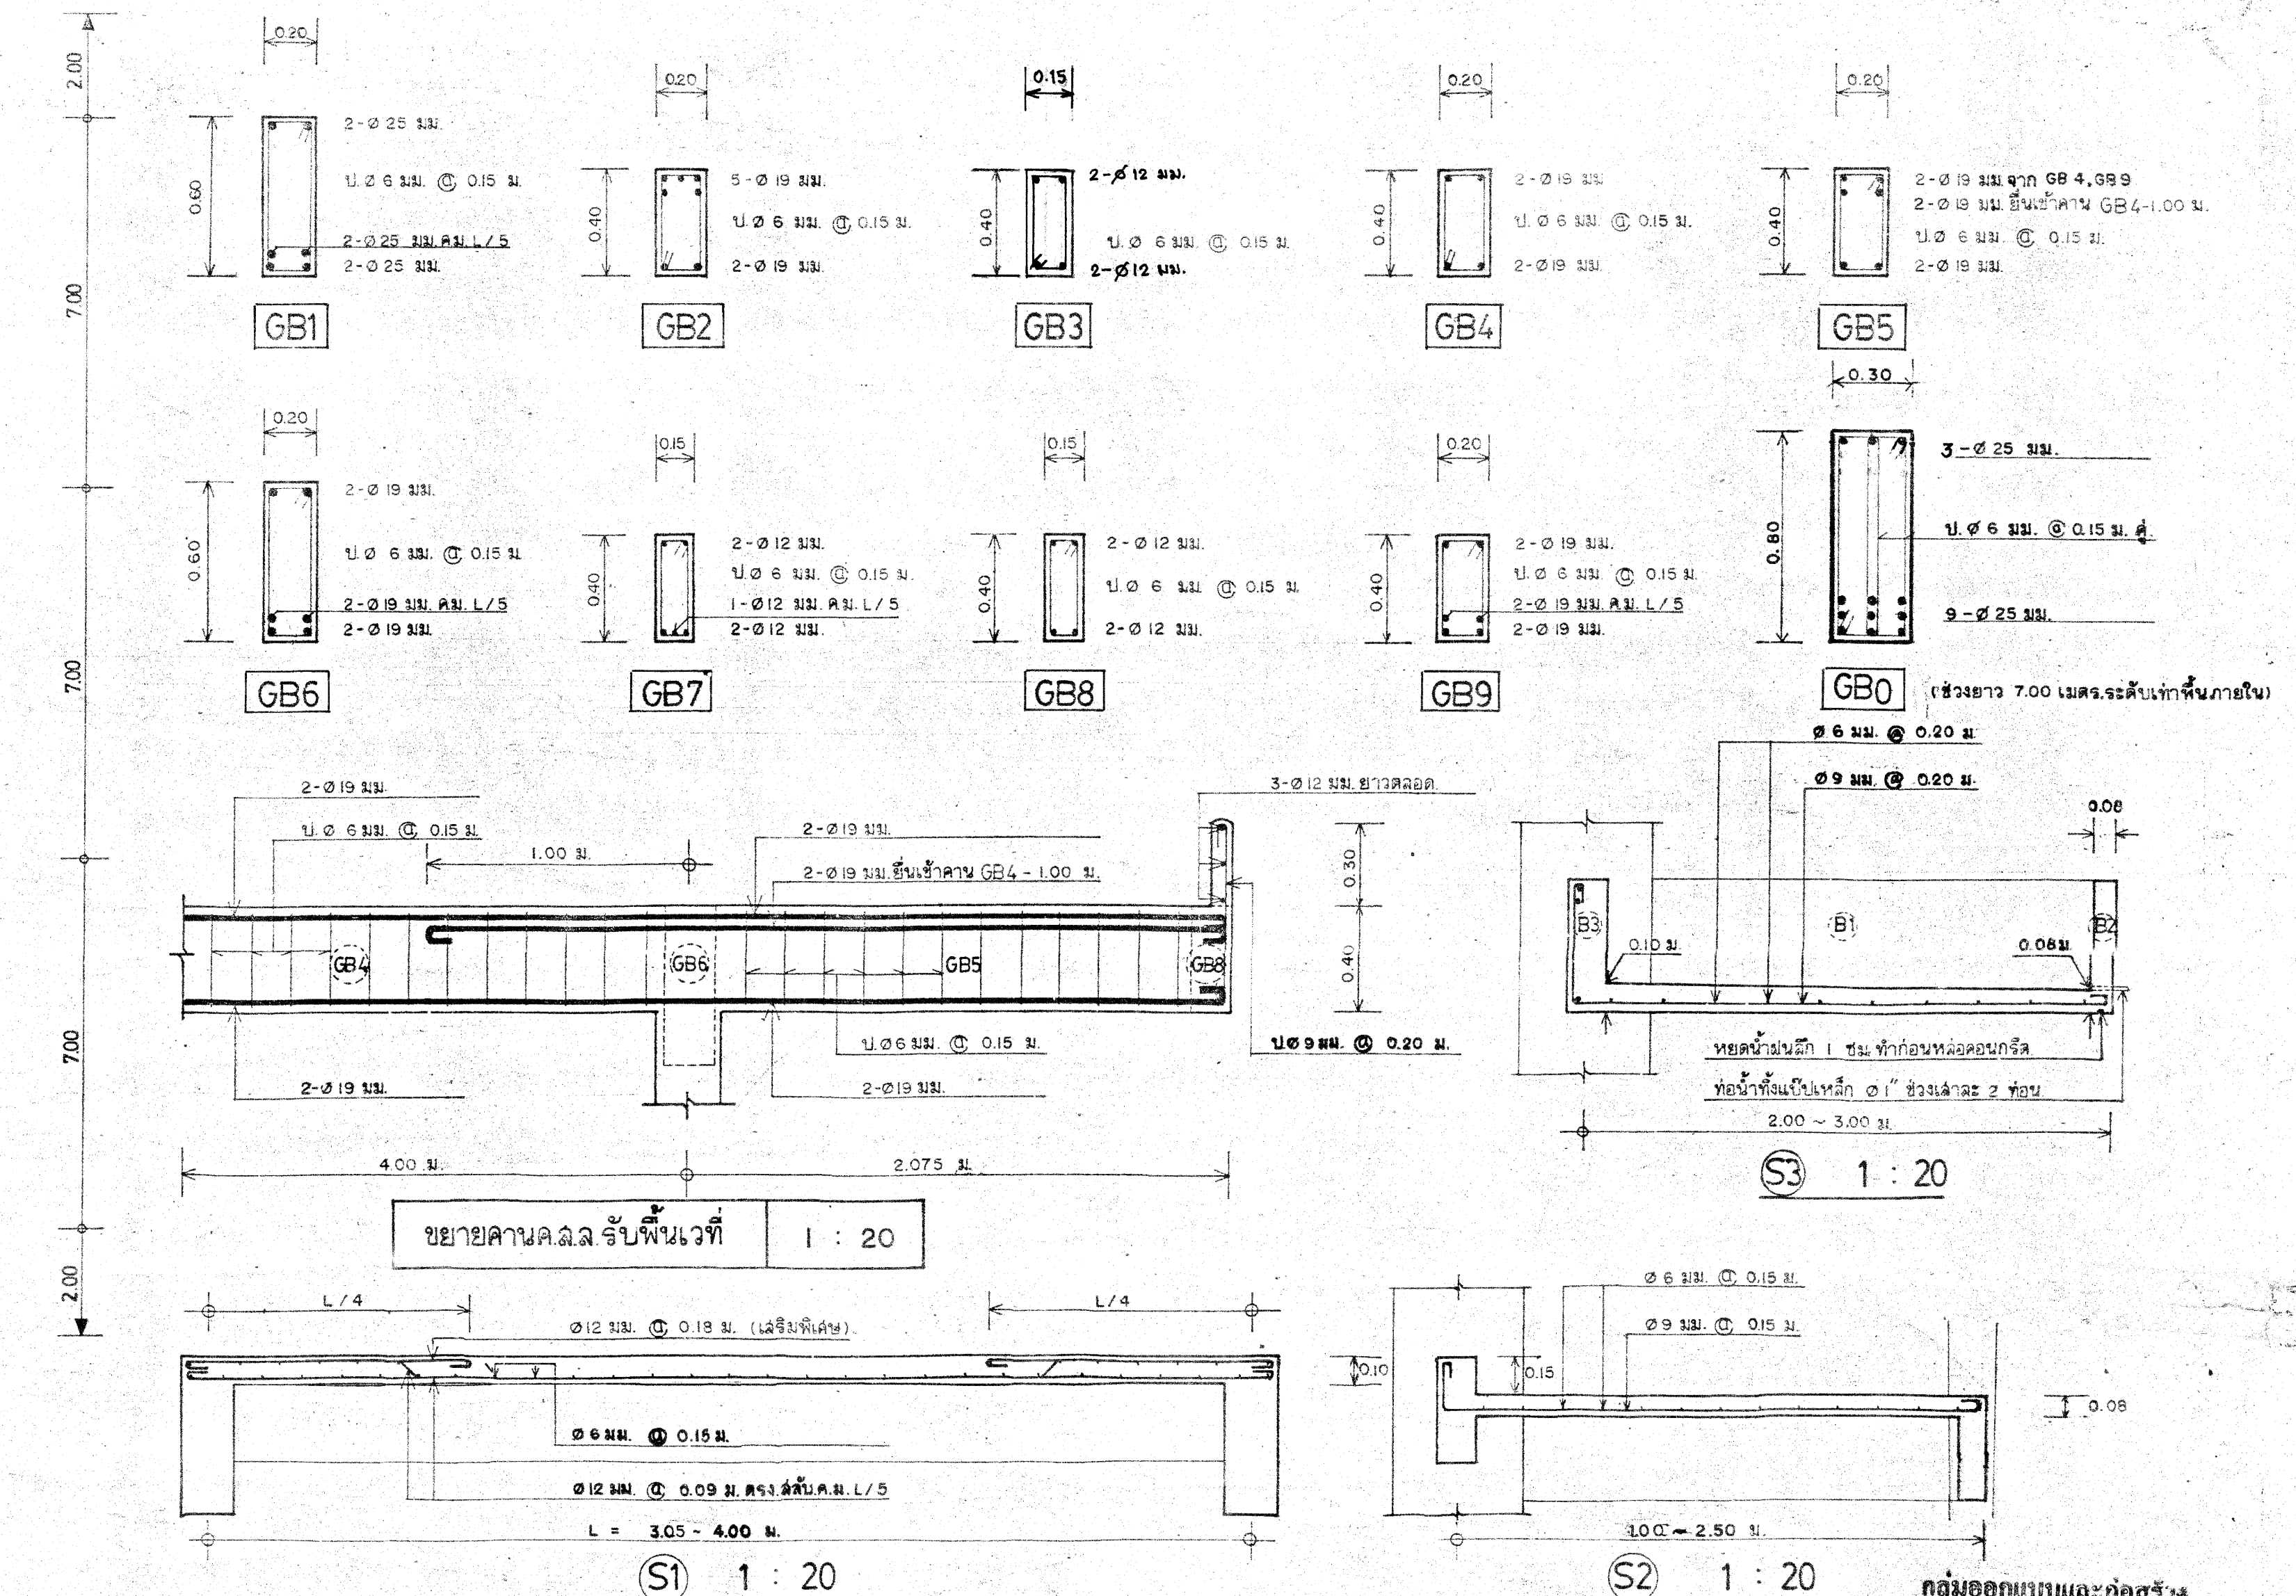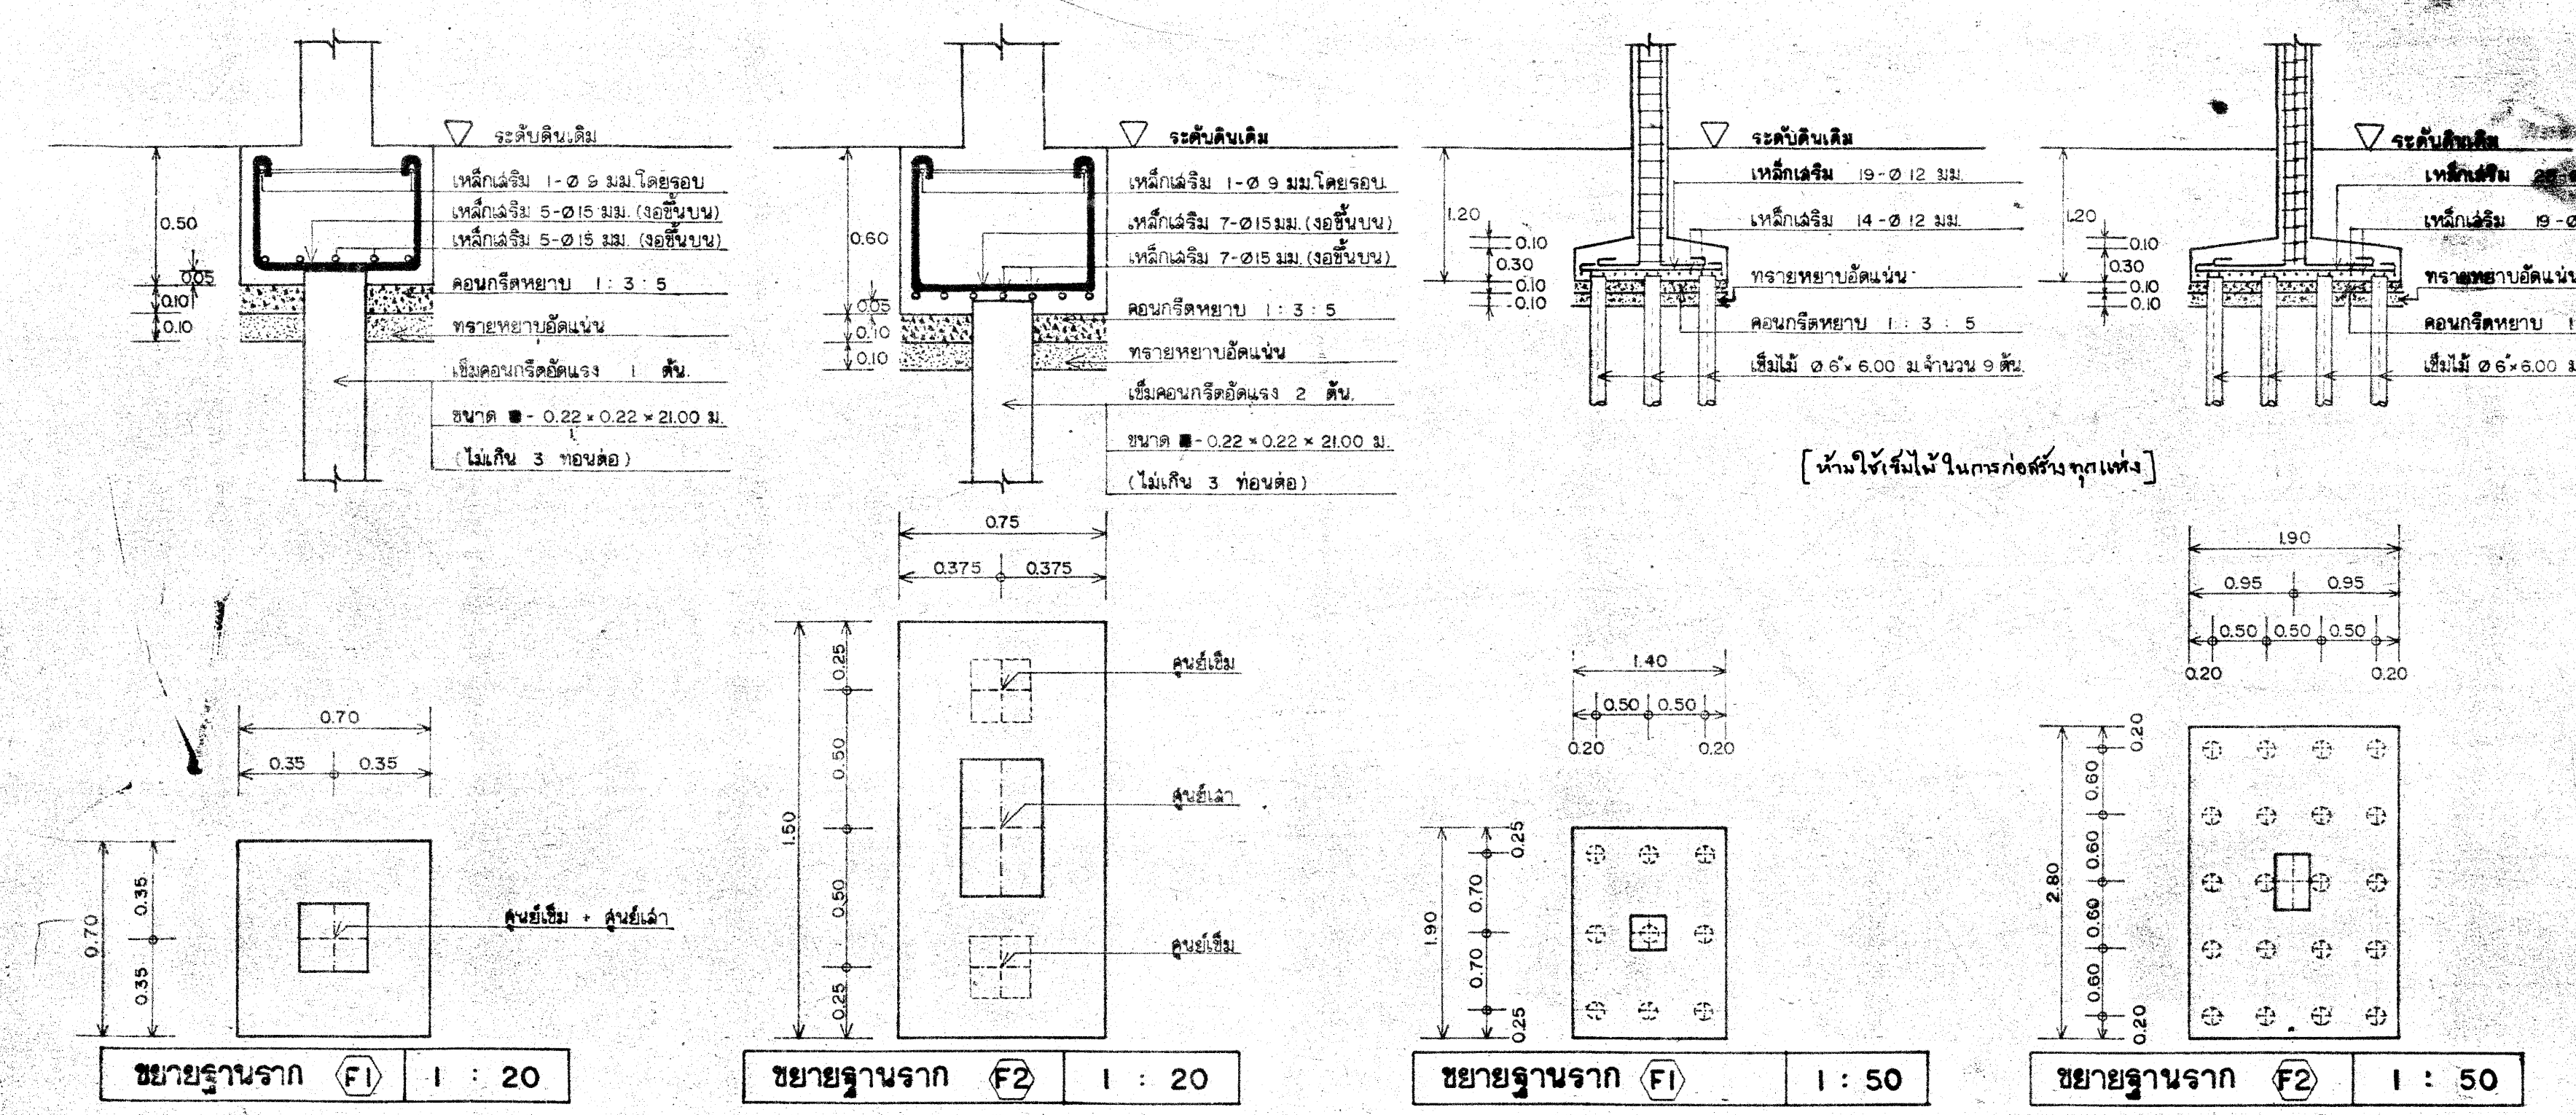

รายการประกอบแบบ (การตอกเข็มคอนกรีตอัดแรง)

- ให้เลือกใช้เข็มคอนกรีตอัดแรง 2 ท่อนต่อหรือ 3 ท่อนต่อ รวมความยาว 21.00 ม. ขนาด 1 - 0.26 x 0.26 ม. หรือขนาด 2 - 0.22 x 0.22 ม. หรือ 3 - 0.25 ม. (ชนิดต่อเชื่อม)


