กรมการท่องเที่ยว
DEPARTMENT OF TOURISM

แบบก่อสร้างมาตรฐาน

งานป้าย (Signage) เพื่อการท่องเที่ยวรองรับคนทั้งมวล แหล่งท่องเที่ยวเชิงนิเวศ

รูปแบบร่วมสมัย (Contemporary Style)

เลขที่แบบ DOT. 26/2563



ภายใต้โครงการศึกษาออกแบบสิ่งอำนวยความสะดวก
ด้านการท่องเที่ยวเพื่อรองรับคนทั้งมวล (Tourism for All)

บริษัท พิสุทธิ์ เทคโนโลยี จำกัด
PHISUT TECHNOLOGY CO.,LTD.

สารบัญแบบ

A. ป้ายสถานที่แหล่งท่องเที่ยว (Identification)

แบบเลขที่	แบบแสดง
A1-1	ป้ายโครงการ (Gateway) 1/3
A1-2	ป้ายโครงการ (Gateway) 2/3
A1-3	ป้ายโครงการ (Gateway) 3/3
A2-1	ป้ายสถานที่ อาคาร บริเวณ ระดับหลัก (Identification primary scale) 1/2
A2-2	ป้ายสถานที่ อาคาร บริเวณ ระดับหลัก (Identification primary scale) 2/2
A3-1	ป้ายสถานที่ อาคาร บริเวณ ระดับรอง (Identification secondary scale) 1/2
A3-2	ป้ายสถานที่ อาคาร บริเวณ ระดับรอง (Identification secondary scale) 2/2

B. ป้ายทางบอกแหล่งท่องเที่ยว (Directional)

แบบเลขที่	แบบแสดง
B1-1	ป้ายบอกทางสำหรับยานพาหนะ (Vehicle signage) 1/2
B1-2	ป้ายบอกทางสำหรับยานพาหนะ (Vehicle signage) 2/2
B2-1	ป้ายบอกทางแสดงหลายทิศทาง (Multi Direction Signage) 1/2
B2-2	ป้ายบอกทางแสดงหลายทิศทาง (Multi Direction Signage) 2/2
B3-1	ป้ายบอกทาง 01 (1-2 Direction Signage) 1/2
B3-2	ป้ายบอกทาง 01 (1-2 Direction Signage) 2/2
B4-1	ป้ายบอกทาง 02 (1-2 Direction Signage (low level))
B5-1	ป้ายแผนที่ (Orientation Map)
B6-1	ป้ายแผนที่สำหรับผู้พิการ (Orientation Map (Universal Design))

C ป้ายแสดงข้อมูลแหล่งท่องเที่ยว (Information)

แบบเลขที่	แบบแสดง
C1-1	ป้ายแสดงข้อมูล 01 (Information Signage)
C2-1	ป้ายแสดงข้อมูล 02 (Information Signage low level)
C3-1	ป้ายแสดงข้อมูลสำหรับผู้พิการ (Information Signage (Universal))
C4-1	ป้ายแสดงข้อมูลการให้บริการ (Service Signage)

D. ป้ายห้ามและป้ายเตือน (Regulatory)

แบบเลขที่	แบบแสดง
D1-1	ป้ายแสดงข้อกำหนด / ข้อควรปฏิบัติ (Regulation Signage)
D2-1	ป้ายแสดงห้าม/เตือน 01 (Symbol/Text Regulatory Signage)
D3-1	ป้ายแสดงห้าม/เตือน 02 (Symbol/Text Regulatory Signage low level)

E. ป้ายประดับตกแต่ง (Promotion Signage)

แบบเลขที่	แบบแสดง
E1-1	ป้ายประดับตกแต่งพร้อมเสา (Flagship Standing)
E2-1	ป้ายประดับตกแต่งแบบแขวน (Flagship Hanging)

F. ถังขยะ - จุดบริการล้างมือและล้างตัว (Garbage Box - Hand Wash and Shower Outdoor)

แบบเลขที่	แบบแสดง
F1-1	ถังขยะ (Garbage Box)
F2-1	จุดบริการล้างมือและล้างตัว (Hand Wash and Shower Outdoor) 1/2
F2-2	จุดบริการล้างมือและล้างตัว (Hand Wash and Shower Outdoor) 2/2

G. ลายประดับตกแต่งเสนอแนะ

แบบเลขที่	แบบแสดง
G1-1	แบบแสดงลายประดับตกแต่งเสนอแนะ

โครงการศึกษาออกแบบ
สิ่งอำนวยความสะดวก
ด้านการท่องเที่ยว
เพื่อรองรับคนทั้งมวล
(Tourism for All)

OWNER :
กรมการท่องเที่ยว DEPARTMENT OF TOURISM

CONSULTANT :
PHISUT TECHNOLOGY
บริษัท พิสุทธิ์ เทคโนโลยี จำกัด
PHISUT TECHNOLOGY CO.,L.TD.

PROJECT MANAGER :
นายสราวุธ สธนพานิชย์ ภย.17271

ARCHITECTS # 1:
ผศ.ดร.สมลักษณ บุญณรงค์ ส-สถ.2911

ARCHITECTS # 2:
นายนายพงษ์ศักดิ์ ศรีจูม ส-สถ.3583

ARCHITECTS # 3:
นายจีรวัตร์ คำดี ภ-สถ.13112

STRUCTURAL ENGINEERS :
นายเฉลียว มั่นพรม สย.9538

SANITARY ENGINEERS # 1:
นายสมเกียรติ รักพาณิชมณี ภย.13511

SANITARY ENGINEERS # 2:
นางสาววาธุกา อินทรประสงค์ 103-52-00130

GRAPHIC DESIGNER :
นายอนุชา คงสนิท ภ-สผ.370

REVISIONS

RV	DATE	DESCRIPTION	CK

FOR CONSTRUCTION

งานป้าย (Sinage)
เพื่อการท่องเที่ยวรองรับคนทั้งมวล
แหลงท่องเที่ยวเชิงนิเวศ
รูปแบบร่วมสมัย
(Contemporary Style)

DRAWING TITLE :
สารบัญแบบ

CHECKED :
APPROVED :
DRAWING NO. :
SCALE : 1:50
TOTAL : 29
DATE : 14/12/2563
NO. :
DOT. 26/2563

กรมการท่องเที่ยว
DEPARTMENT OF TOURISM

แบบก่อสร้างมาตรฐาน

งานป้าย (Signage) เพื่อการท่องเที่ยวรองรับคนทั้งมวล
แหล่งท่องเที่ยวเชิงนิเวศ
รูปแบบร่วมสมัย (Contemporary Style)

เลขที่แบบ DOT. 26/2563

A. ป้ายสถานที่แหล่งท่องเที่ยว (Identification)

ภายใต้โครงการศึกษาออกแบบสิ่งอำนวยความสะดวก
ด้านการท่องเที่ยวเพื่อรองรับคนทั้งมวล (Tourism for All)

บริษัท พิสุทธิ์ เทคโนโลยี จำกัด
PHISUT TECHNOLOGY CO.,LTD.

กรมการท่องเที่ยว
DEPARTMENT OF TOURISM


แบบก่อสร้างมาตรฐาน

ป้ายโครงการ (Gateway)



ภายใต้โครงการศึกษาออกแบบสิ่งอำนวยความสะดวก
ด้านการท่องเที่ยวเพื่อรองรับคนทั้งมวล (Tourism for All)

บริษัท พิสุทธิ์ เทคโนโลยี จำกัด
PHISUT TECHNOLOGY CO.,LTD.

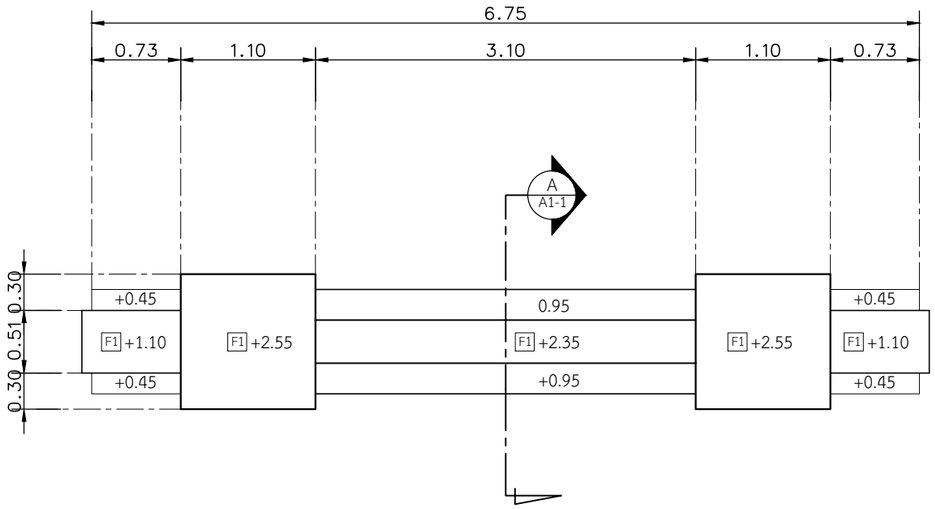


แปลนพื้น

มาตราสวน 1 : 50

0 1 2 4

รายละเอียดวัสดุผนังอาคาร	
F1	พื้น ค.ส.ล. ฉาบปูนเรียบ ทาสีอะคริลิค 100%
	สำหรับภายนอก ชนิดด้าน เกรดสูง


รายละเอียดวัสดุผนังอาคาร	
1	ผนังก่ออิฐบล็อคฉาบปูนเรียบ ทาสีอะคริลิค 100%
	สำหรับภายในและภายนอก ชนิดด้าน เกรดสูง
2	ผนังกรุกระเบื้องเซรามิกลายอิฐ ขนาด 40X40 ซม.

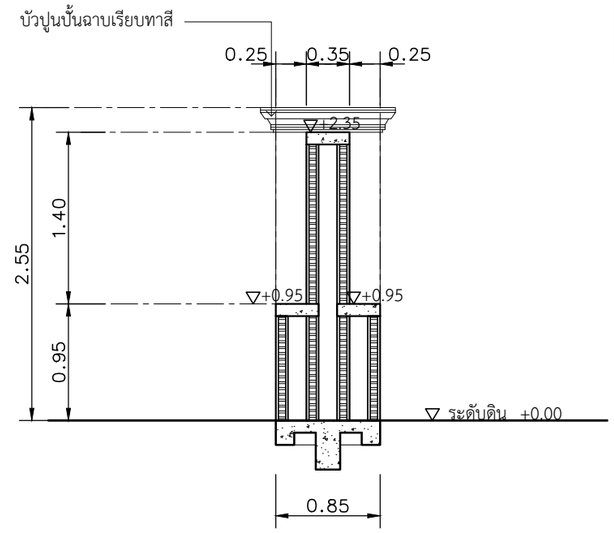

รูปตัด A

มาตราสวน 1 : 50


0 1 2 4

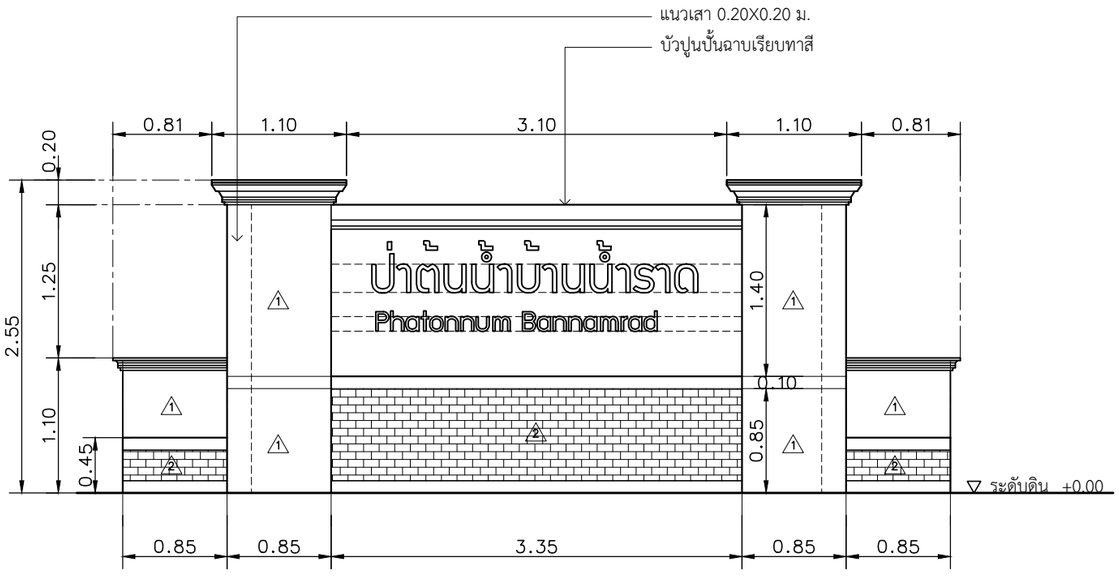

รูปด้าน 1

มาตราสวน 1 : 50

0 1 2 4

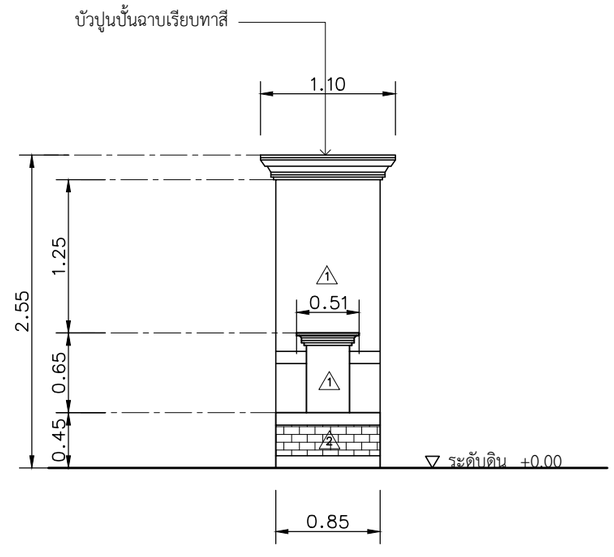

รูปด้าน 2

มาตราสวน 1 : 50

0 1 2 4

โครงการศึกษาออกแบบ
สิ่งอำนวยความสะดวก
ด้านการท่องเที่ยว
เพื่อรองรับคนทั้งมวล
(Tourism for All)

OWNER :

กรมการท่องเที่ยว DEPARTMENT OF TOURISM

CONSULTANT :

PHISUT TECHNOLOGY
บริษัท พิสุทธิ์ เทคโนโลยี จำกัด
PHISUT TECHNOLOGY CO.,L.TD.

PROJECT MANAGER :
นายสราวุธ สธนพานิชย์ ภย.17271

ARCHITECTS # 1:
ผศ.ดร.สมลักษณ บุญณรงค์ ส-สถ.2911

ARCHITECTS # 2:
นายนายพงษ์ศักดิ์ ศรีจูม ส-สถ.3583

ARCHITECTS # 3:
นายจีรวัตร์ คำดี ภ-สถ.13112

STRUCTURAL ENGINEERS :
นายเฉลียว มั่นพรม สย.9538

SANITARY ENGINEERS # 1:
นายสมเกียรติ รักพาณิชมณี ภย.13511

SANITARY ENGINEERS # 2:
นางสาววาสุกา อินทรประสงค์ 103-52-00130

GRAPHIC DESIGNER :
นายอนุชา คงสนิท ภ-สผ.370

REVISIONS

RV	DATE	DESCRIPTION	CK

FOR CONSTRUCTION

ป้ายแหล่งท่องเที่ยวเชิงนิเวศ
รูปแบบรวมสมัย
(Contemporary Style)

DRAWING TITLE :

ป้ายโครงการ
(Gateway) 1/3

CHECKED :

APPROVED :


DRAWING NO. :
A1-1

SCALE : 1:50

TOTAL : 3

DATE :
14/12/2563

NO. :
DOT. 26/2563

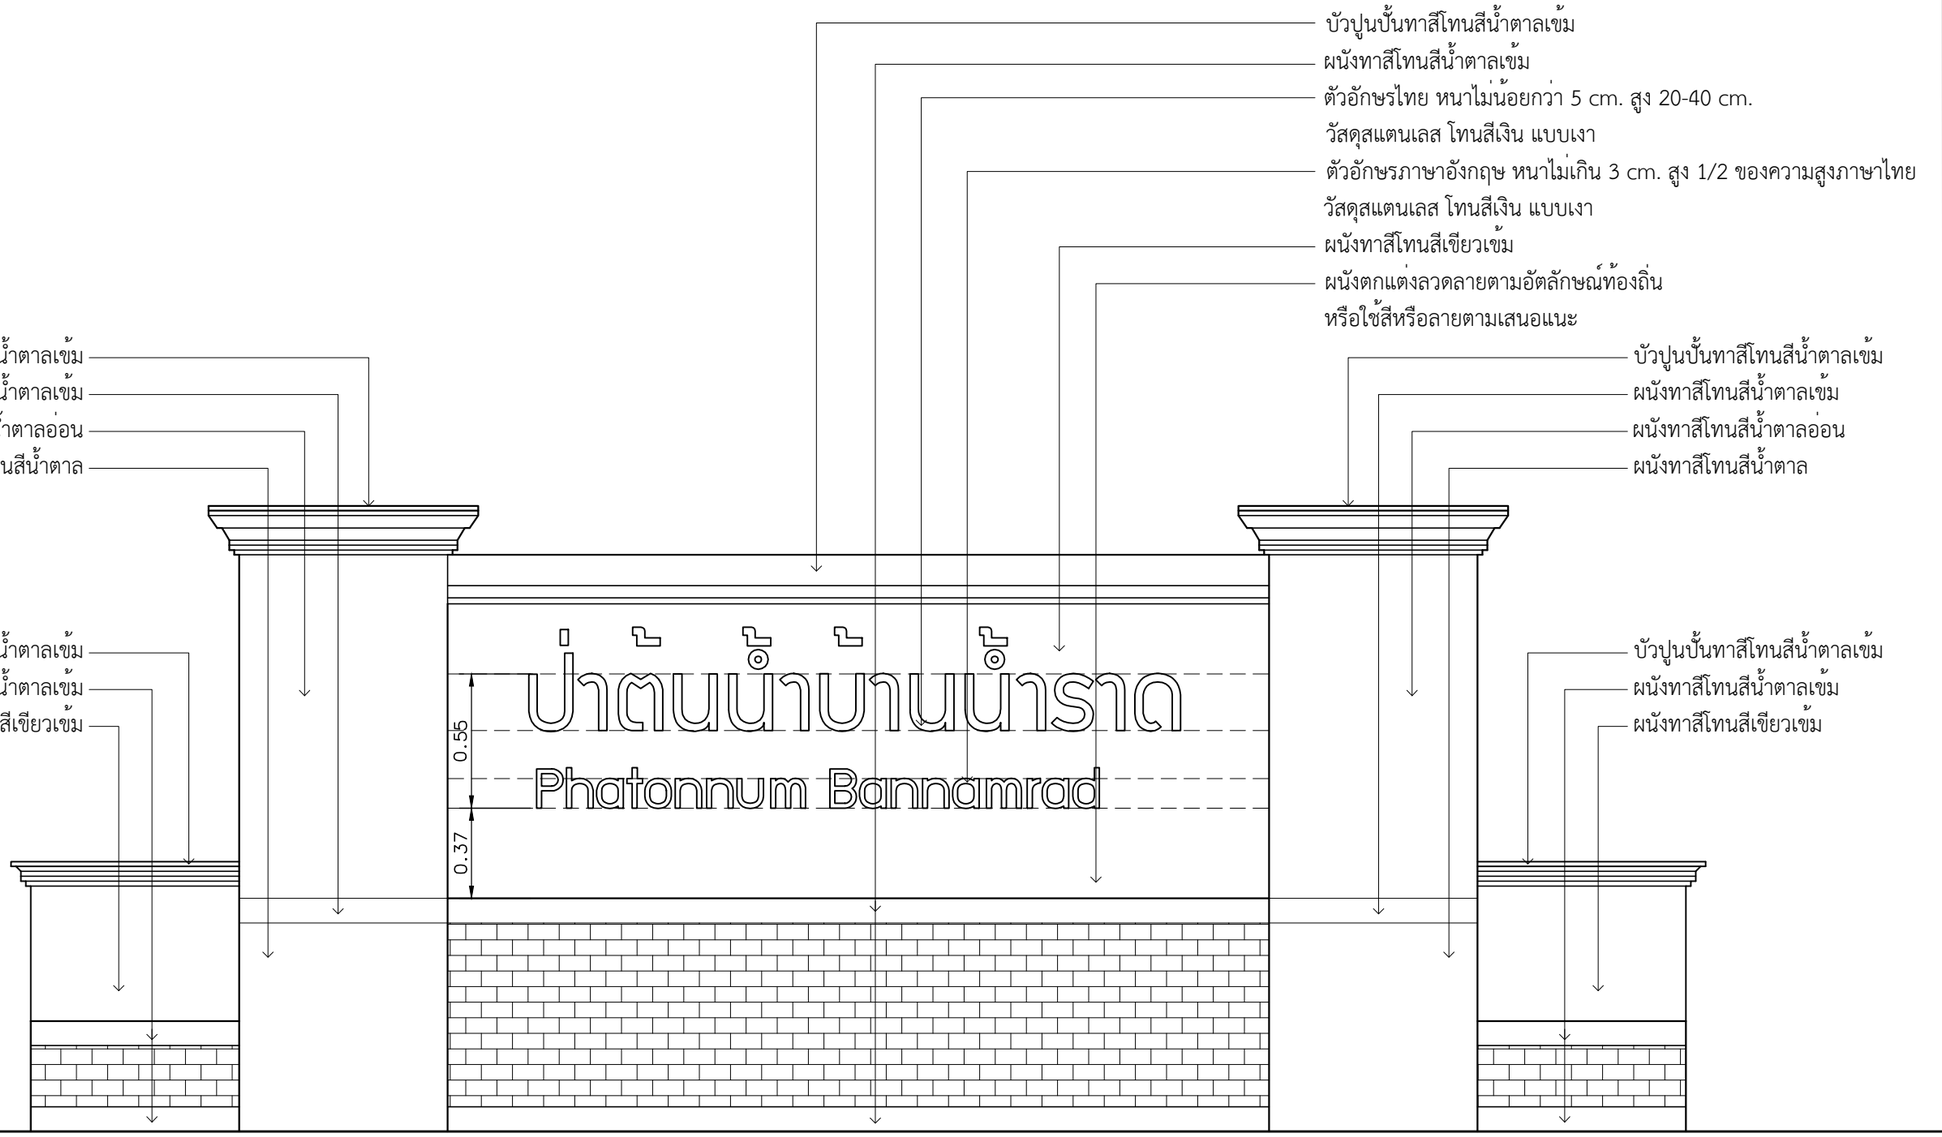

แบบแสดงหน้าป้าย

มาตราส่วน 1 : 25

0 1 2 4

หมายเหตุ ผู้นำไปใช้สามารถกำหนดโทนสีอื่นๆ ที่เหมาะสมกับสภาพพื้นที่และเอกลักษณ์กับท้องถิ่นนั้นๆ

โครงการศึกษาออกแบบ
สิ่งอำนวยความสะดวก
ด้านการท่องเที่ยว
เพื่อรองรับคนทั้งมวล
(Tourism for All)

OWNER :
กรมการท่องเที่ยว DEPARTMENT OF TOURISM

CONSULTANT :
PHISUT TECHNOLOGY
บริษัท พิสุทธิ์ เทคโนโลยี จำกัด
PHISUT TECHNOLOGY CO.,L.TD.

PROJECT MANAGER :
นายสราวุธ สถนพานิชย์ ภย.17271

ARCHITECTS # 1:
ผศ.ดร.สมลักษณ์ บุญณรงค์ ส-สถ.2911

ARCHITECTS # 2:
นายนายพงษ์ศักดิ์ ศรีจุม ส-สถ.3583

ARCHITECTS # 3:
นายจีรวัตร์ คำดี ภ-สถ.13112

STRUCTURAL ENGINEERS :
นายเฉลียว มั่นพรม สย.9538

SANITARY ENGINEERS # 1:
นายสมเกียรติ รักพาณิชมณี ภย.13511

SANITARY ENGINEERS # 2:
นางสาววาธุกา อินทรประสงค์ 103-52-00130

GRAPHIC DESIGNER :
นายอนุชา คงสนิท ภ-สผ.370

REVISIONS


RV	DATE	DESCRIPTION	CK


FOR CONSTRUCTION

ป้ายแหล่งท่องเที่ยวเชิงนิเวศ
รูปแบบร่วมสมัย
(Contemporary Style)

DRAWING TITLE :
ป้ายโครงการ
(Gateway) 2/3


CHECKED :
APPROVED :
DRAWING NO. : A1-2
SCALE : 1:25
TOTAL : 3
DATE : 14/12/2563
NO. : DOT. 26/2563

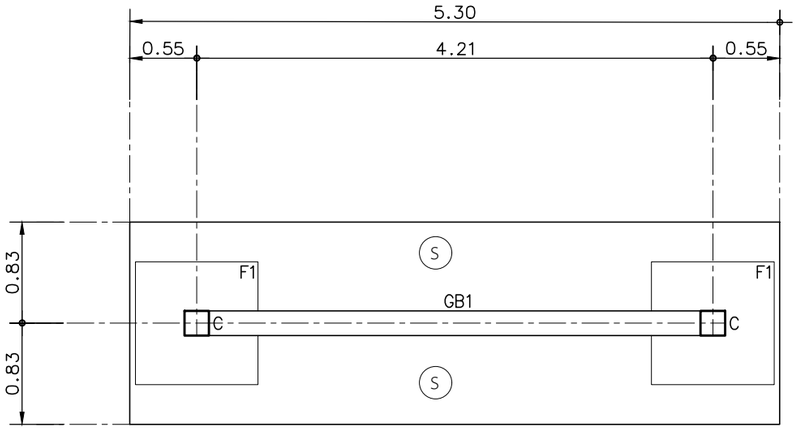

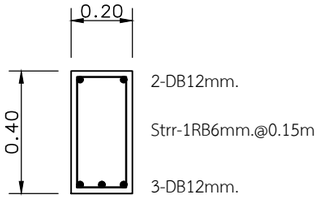


0.20x0.40

GB1

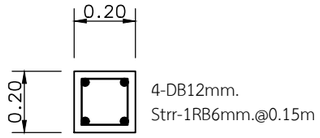

0.20x0.20

เสา C

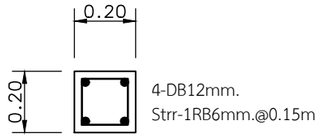

0.20x0.20

ตอม่อ C


ผังโครงสร้างพื้น


มาตราสวน 1 : 50




แบบขยายโครงสร้างเสา-คาน

มาตราสวน 1 : 20

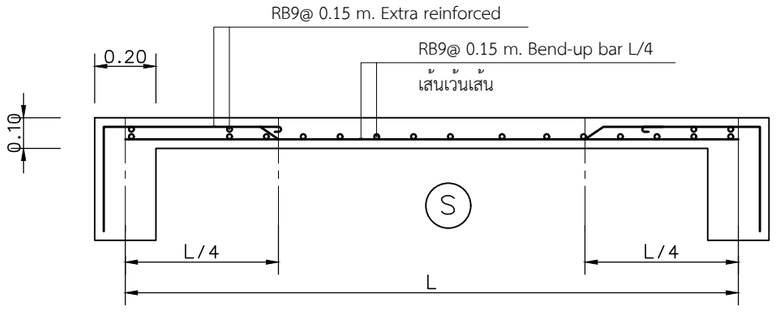

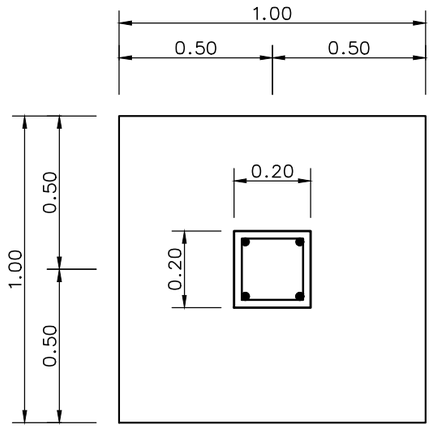

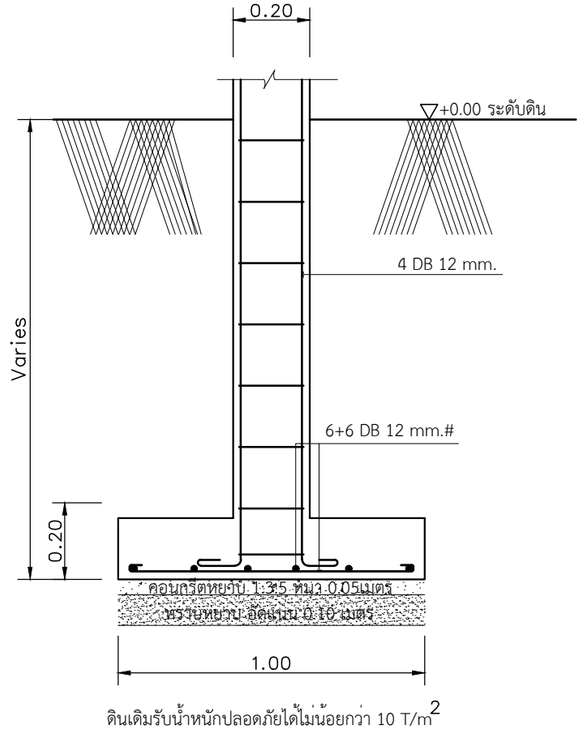

ดินเดิมรับน้ำหนักปลอดภัยได้ไม่น้อยกว่า 10 T/m^2

แบบขยายโครงสร้างพื้น

มาตราสวน 1 : 20

แบบขยายฐานราก

มาตราสวน 1 : 20

โครงการศึกษาออกแบบ
สิ่งอำนวยความสะดวก
ด้านการท่องเที่ยว
เพื่อรองรับคนทั้งมวล
(Tourism for All)

OWNER :

กรมการท่องเที่ยว DEPARTMENT OF TOURISM

CONSULTANT :

PHISUT TECHNOLOGY

บริษัท พิสุทธิ์ เทคโนโลยี จำกัด
PHISUT TECHNOLOGY CO.L.TD.

PROJECT MANAGER :
นายสราวุธ สธนพานิชย์ ภย.17271

ARCHITECTS # 1:
ผศ.ดร.สมลักษณ บุญณรงค์ ส-สถ.2911

ARCHITECTS # 2:
นายนายพงษ์ศักดิ์ ศรีจุม ส-สถ.3583

ARCHITECTS # 3:
นายจีรวัตร์ คำดี ภ-สถ.13112

STRUCTURAL ENGINEERS :
นายเฉลียว มั่นพรม สย.9538

SANITARY ENGINEERS # 1:
นายสมเกียรติ รักพาณิชมณี ภย.13511

SANITARY ENGINEERS # 2:
นางสาววาธุกา อินทรประสงค์ 103-52-00130

GRAPHIC DESIGNER :
นายอนุชา คงสนิท ภ-สผ.370

REVISIONS

RV	DATE	DESCRIPTION	CK

FOR CONSTRUCTION

ป้ายแหล่งท่องเที่ยวเชิงนิเวศ
รูปแบบร่วมสมัย
(Contemporary Style)

DRAWING TITLE :

ป้ายโครงการ
(Gateway) 3/3

CHECKED :

APPROVED :

DRAWING NO. :
A1-3

SCALE : 1:50

TOTAL : 3

DATE :
14/12/2563

NO. :
DOT. 26/2563

กรมการท่องเที่ยว
DEPARTMENT OF TOURISM

แบบก่อสร้างมาตรฐาน


ป้ายสถานที่ อาคาร บริเวณ ระดับหลัก

(Identification primary scale)




ภายใต้โครงการศึกษาออกแบบสิ่งอำนวยความสะดวก
ด้านการท่องเที่ยวเพื่อรองรับคนทั้งมวล (Tourism for All)

บริษัท พิสุทธิ์ เทคโนโลยี จำกัด
PHISUT TECHNOLOGY CO.,LTD.

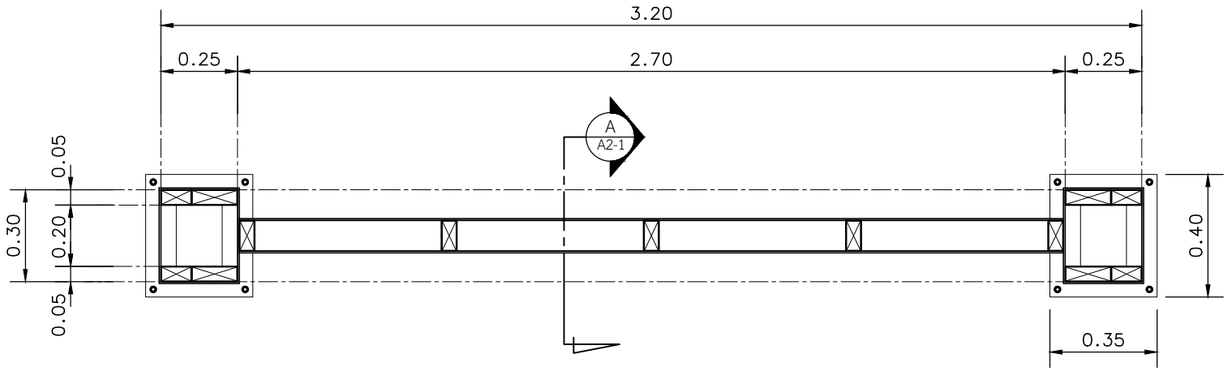


แปลน

มาตราสวน 1 : 20

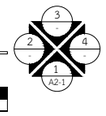


0 0.20 0.50 1

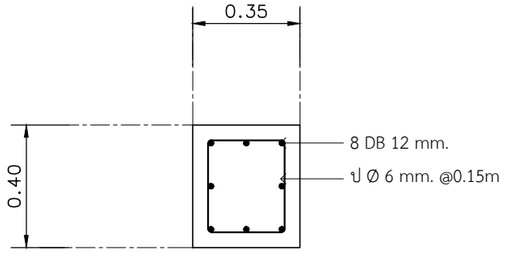

แปลนตอม่อ


มาตราสวน 1 : 20

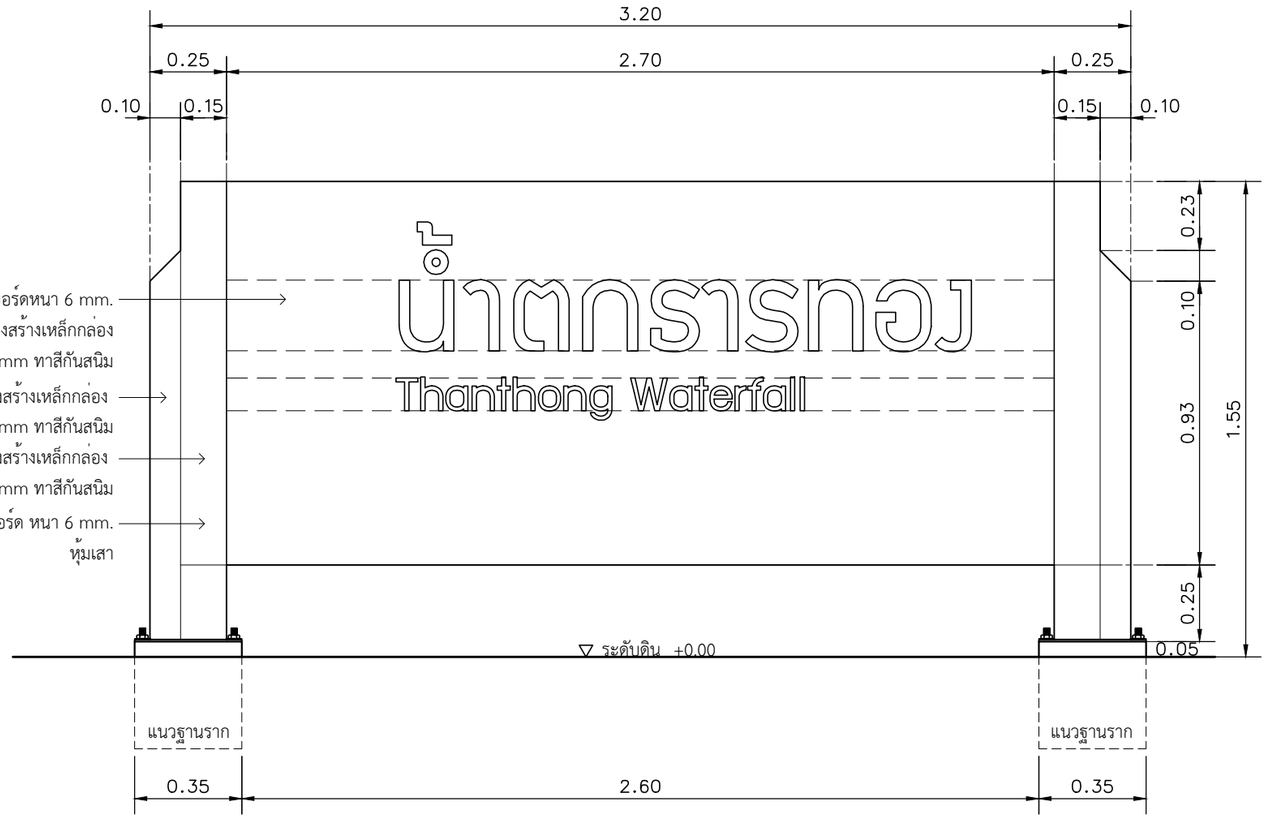

รูปด้าน 1

มาตราสวน 1 : 20

0 0.20 0.50 1

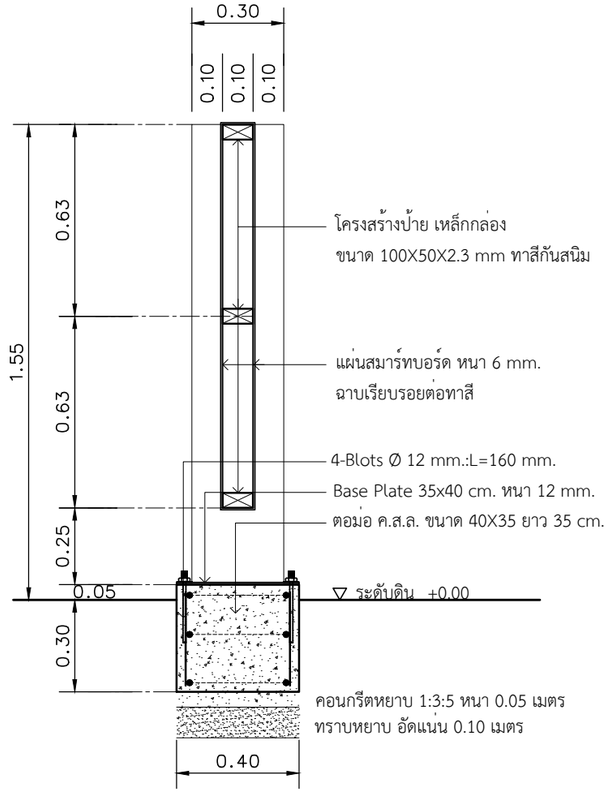

รูปตัด A

มาตราสวน 1 : 20

0 0.20 0.50 1

โครงการศึกษาออกแบบ
สิ่งอำนวยความสะดวก
ดานการทองเที่ยว
เพื่อรองรับคนทั้งมวล
(Tourism for All)

OWNER :

กรมการท่องเที่ยว
DEPARTMENT OF TOURISM

CONSULTANT :

PHISUT TECHNOLOGY
บริษัท พิสุทธิ์ เทคโนโลยี จำกัด
PHISUT TECHNOLOGY CO.L.TD.

PROJECT MANAGER :
นายสราวุธ สธนพานิชย์ ภย.17271

ARCHITECTS # 1:
ผศ.ดร.สมลักษณ บุญณรงค์ ส-สถ.2911

ARCHITECTS # 2:
นายนายพงษ์ศักดิ์ ศรีจุม ส-สถ.3583

ARCHITECTS # 3:
นายจีรวัตร์ คำดี ภ-สถ.13112

STRUCTURAL ENGINEERS :
นายเฉลียว มั่นพรม สย.9538

SANITARY ENGINEERS # 1:
นายสมเกียรติ รักพาณิชมณี ภย.13511

SANITARY ENGINEERS # 2:
นางสาววาฐกา อินทรประสงค์ 103-52-00130

GRAPHIC DESIGNER :
นายอนุชา คงสนิท ภ-สผ.370

REVISIONS

RV	DATE	DESCRIPTION	CK

FOR CONSTRUCTION

ป้ายแหล่งท่องเที่ยวเชิงนิเวศ
รูปแบบร่วมสมัย
(Contemporary Style)

DRAWING TITLE :
ป้ายสถานที่ อาคาร บริเวณระดับหลัก (Identification primary scale)
1/2

CHECKED :

APPROVED :


DRAWING NO. :
A2-1

SCALE : 1:20

TOTAL : 2

DATE :
14/12/2563

NO. :
DOT. 26/2563

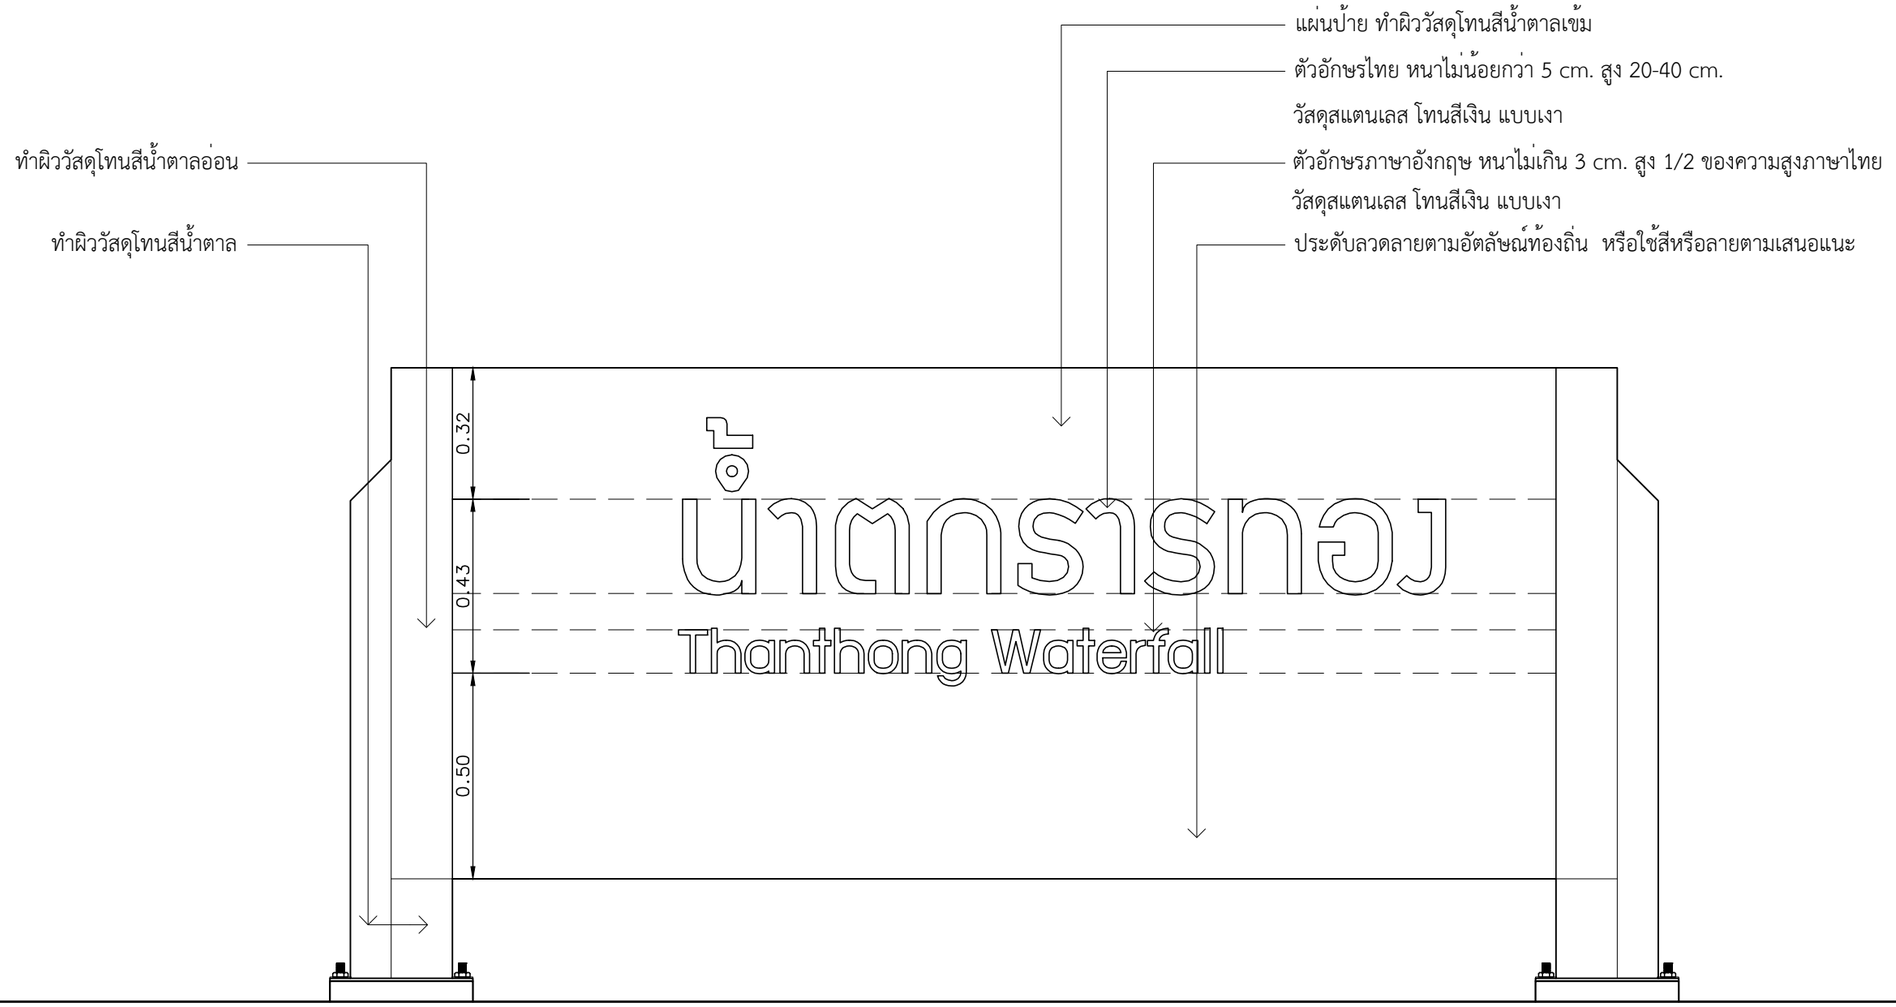

หมายเหตุ ผู้นำไปใช้สามารถกำหนดโทนสีอื่นๆ ที่เหมาะสมกับสภาพพื้นที่และเอกลักษณ์กับท้องถิ่นนั้นๆ

แบบแสดงหน้าป้าย

มาตราส่วน 1 : 15

โครงการศึกษาออกแบบ
สิ่งอำนวยความสะดวก
ด้านการท่องเที่ยว
เพื่อรองรับคนทั้งมวล
(Tourism for All)

OWNER :

CONSULTANT :

PHISUT TECHNOLOGY
บริษัท พิสุทธิ์ เทคโนโลยี จำกัด
PHISUT TECHNOLOGY CO.,L.TD.

PROJECT MANAGER :
นายสราวุธ สธนพานิชย์ ภย.17271

ARCHITECTS # 1:
ผศ.ดร.สมลักษณ์ บุญณรงค์ ส-สถ.2911

ARCHITECTS # 2:
นายนายพงษ์ศักดิ์ ศรีจุม ส-สถ.3583

ARCHITECTS # 3:
นายจีรวัตร์ คำดี ภ-สถ.13112

STRUCTURAL ENGINEERS :
นายเฉลียว มั่นพรม สย.9538

SANITARY ENGINEERS # 1:
นายสมเกียรติ รักพาณิชมณี ภย.13511

SANITARY ENGINEERS # 2:
นางสาววาธุกา อินทรประสงค์ 103-52-00130

GRAPHIC DESIGNER :
นายอนุชา คงสนิท ภ-สผ.370

REVISIONS

RV	DATE	DESCRIPTION	CK

FOR CONSTRUCTION

ป้ายแหล่งท่องเที่ยวเชิงนิเวศ
รูปแบบร่วมสมัย
(Contemporary Style)

DRAWING TITLE :
ป้ายสถานที่ อาคาร บริเวณระดับหลัก (Identification primary scale)
2/2

CHECKED :

APPROVED :

DRAWING NO. :
A2-2

SCALE : 1:15

TOTAL : 2

DATE :
14/12/2563

NO. :
DOT. 26/2563

กรมการท่องเที่ยว
DEPARTMENT OF TOURISM

แบบก่อสร้างมาตรฐาน


ป้ายสถานที่ อาคาร บริเวณ ระดับรอง

(Identification secondary scale)




ภายใต้โครงการศึกษาออกแบบสิ่งอำนวยความสะดวก
ด้านการท่องเที่ยวเพื่อรองรับคนทั้งมวล (Tourism for All)


บริษัท พิสุทธิ์ เทคโนโลยี จำกัด
PHISUT TECHNOLOGY CO.,LTD.

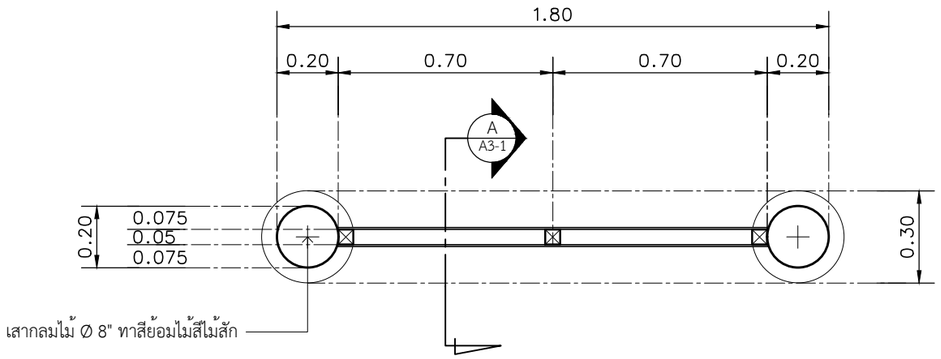

แปลน


มาตราสวน 1 : 20

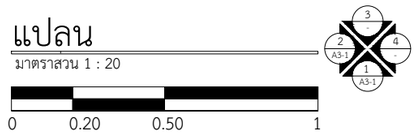

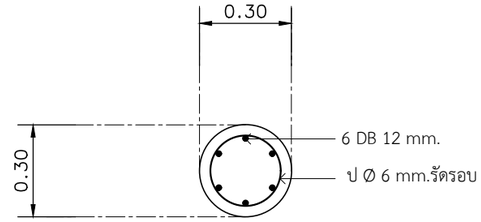


แปลนตอม่อ


มาตราสวน 1 : 20

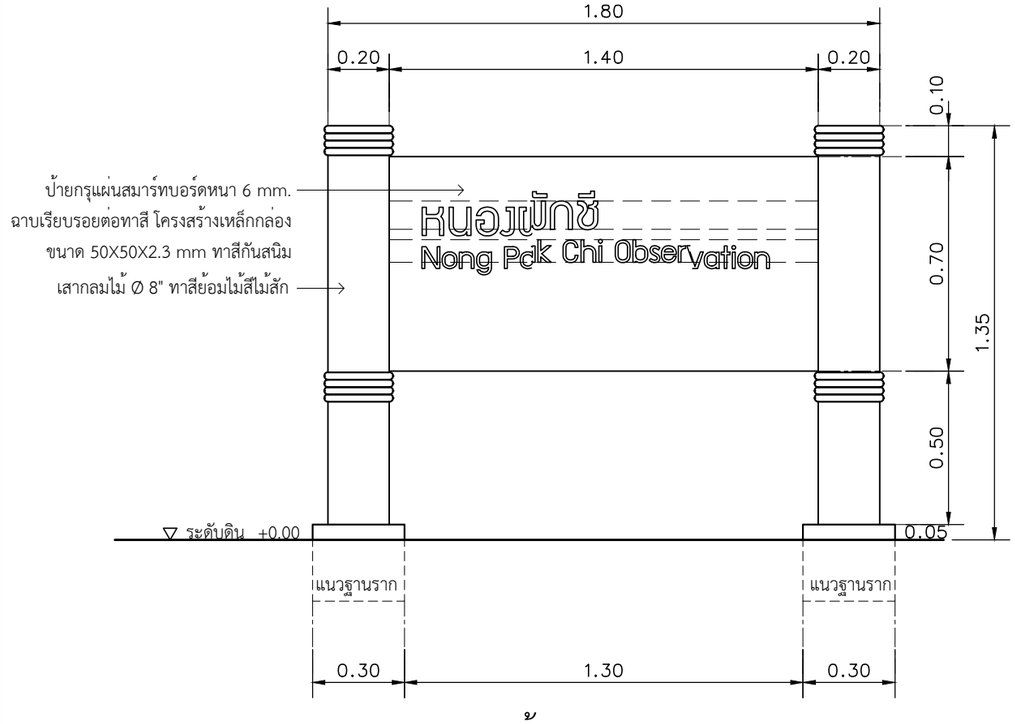

รูปด้าน 1


มาตราสวน 1 : 20

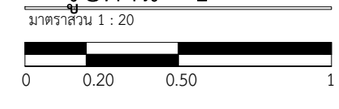


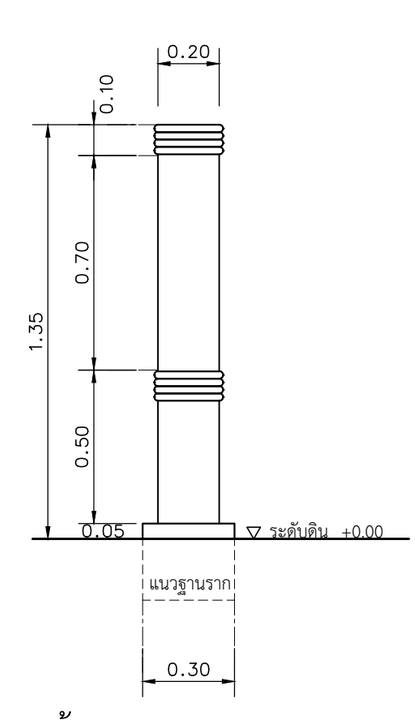

รูปด้าน 2


มาตราสวน 1 : 20

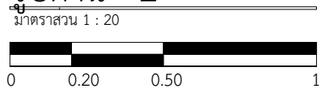

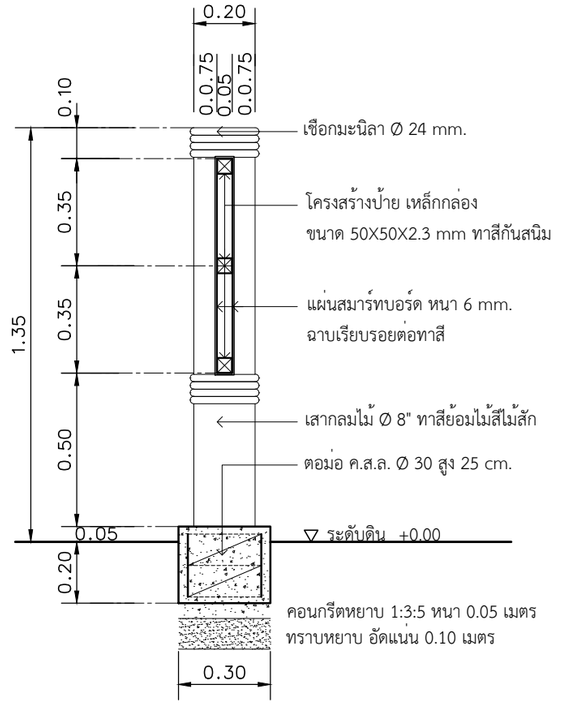

รูปตัด A

มาตราสวน 1 : 20

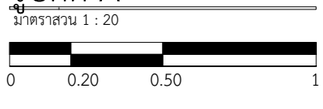

โครงการศึกษาออกแบบ
สิ่งอำนวยความสะดวก
ด้านการท่องเที่ยว
เพื่อรองรับคนทั้งมวล
(Tourism for All)

OWNER :
กรมการท่องเที่ยว
DEPARTMENT OF TOURISM

CONSULTANT :
PHISUT TECHNOLOGY
บริษัท พิสุทธิ์ เทคโนโลยี จำกัด
PHISUT TECHNOLOGY CO.L.TD.

PROJECT MANAGER :
นายสราวุธ สธนพานิชย์ ภย.17271

ARCHITECTS # 1:
ผศ.ดร.สมลักษณ บุญณรงค์ ส-สถ.2911

ARCHITECTS # 2:
นายนายพงษ์ศักดิ์ ศรีจุม ส-สถ.3583

ARCHITECTS # 3:
นายจีรวัตร์ คำดี ภ-สถ.13112

STRUCTURAL ENGINEERS :
นายเฉลียว มั่นพรม สย.9538

SANITARY ENGINEERS # 1:
นายสมเกียรติ รักพานิชมณี ภย.13511

SANITARY ENGINEERS # 2:
นางสาววาธุกา อินทรประสงค์ 103-52-00130

GRAPHIC DESIGNER :
นายอนุชา คงสนิท ภ-สผ.370

REVISIONS

RV	DATE	DESCRIPTION	CK

FOR CONSTRUCTION

ป้ายแหล่งท่องเที่ยวเชิงนิเวศ
รูปแบบร่วมสมัย
(Contemporary Style)

DRAWING TITLE :
ป้ายสถานที่ อาคาร บริเวณระดับรอง
(Identification secondary scale)
1/2

CHECKED :

APPROVED :


DRAWING NO. :
A3-1

SCALE : 1:20

TOTAL : 2

DATE :
14/12/2563

NO. :
DOT. 26/2563

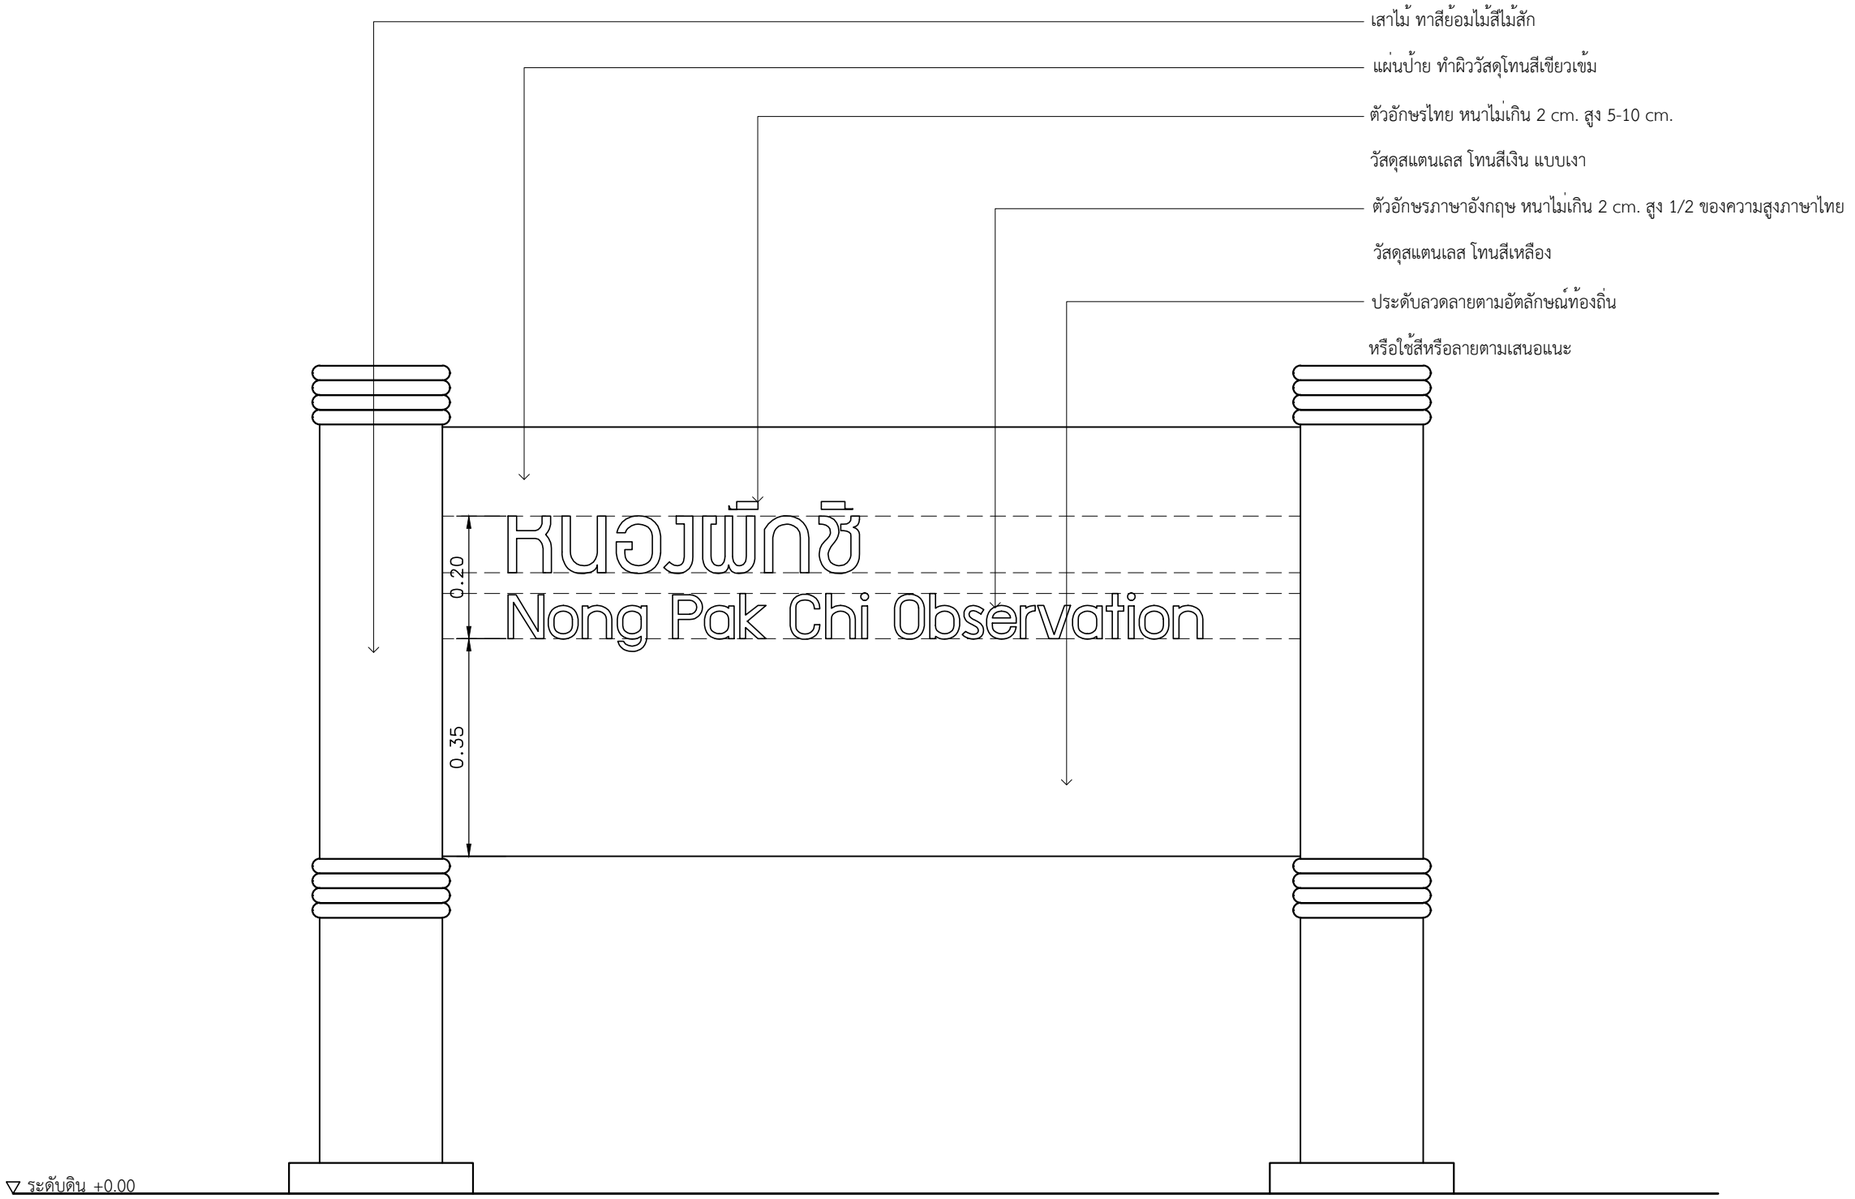

หมายเหตุ ผู้นำไปใช้สามารถกำหนดโทนสีอื่นๆ ที่เหมาะสมกับสภาพพื้นที่และเอกลักษณ์กับท้องถิ่นนั้นๆ

แบบแสดงหน้าป้าย

มาตราส่วน 1 : 10

โครงการศึกษาออกแบบ
สิ่งอำนวยความสะดวก
ด้านการท่องเที่ยว
เพื่อรองรับคนทั้งมวล
(Tourism for All)

OWNER :

CONSULTANT :

PHISUT TECHNOLOGY
บริษัท พิสุทธิ์ เทคโนโลยี จำกัด
PHISUT TECHNOLOGY CO.L.TD.

PROJECT MANAGER :
นายสราวุธ สธนพานิชย์ ภย.17271

ARCHITECTS # 1:
ผศ.ดร.สมลักษณ์ บุญณรงค์ ส-สถ.2911

ARCHITECTS # 2:
นายนายพงษ์ศักดิ์ ศรีจูม ส-สถ.3583

ARCHITECTS # 3:
นายจีรวัตร์ คำดี ภ-สถ.13112

STRUCTURAL ENGINEERS :
นายเฉลียว มั่นพรม สย.9538

SANITARY ENGINEERS # 1:
นายสมเกียรติ รักพาณิชมณี ภย.13511

SANITARY ENGINEERS # 2:
นางสาววาธุกา อินทรประสงค์ 103-52-00130

GRAPHIC DESIGNER :
นายอนุชา คงสนิท ภ-สผ.370

REVISIONS

RV	DATE	DESCRIPTION	CK

FOR CONSTRUCTION

ป้ายแหล่งท่องเที่ยวเชิงนิเวศ
รูปแบบร่วมสมัย
(Contemporary Style)

DRAWING TITLE :
ป้ายสถานที่ อาคาร บริเวณระดับรอง
(Identification secondary scale)
2/2

CHECKED :

APPROVED :

DRAWING NO. :
A3-2

SCALE : 1:10

TOTAL : 2

DATE :
14/12/2563

NO. :
DOT. 26/2563

กรมการท่องเที่ยว
DEPARTMENT OF TOURISM

แบบก่อสร้างมาตรฐาน

งานป้าย (Signage) เพื่อการท่องเที่ยวรองรับคนทั้งมวล

แหล่งท่องเที่ยวเชิงนิเวศ

รูปแบบร่วมสมัย (Contemporary Style)

เลขที่แบบ DOT. 26/2563

B. ป้ายบอกทางแหล่งท่องเที่ยว (Directional)

ภายใต้โครงการศึกษาออกแบบสิ่งอำนวยความสะดวก
ด้านการท่องเที่ยวเพื่อรองรับคนทั้งมวล (Tourism for All)

บริษัท พิสุทธิ์ เทคโนโลยี จำกัด
PHISUT TECHNOLOGY CO.,LTD.

กรมการท่องเที่ยว
DEPARTMENT OF TOURISM


แบบก่อสร้างมาตรฐาน


ป้ายบอกทางสำหรับยานพาหนะ
(Vehicle Signage)




ภายใต้โครงการศึกษาออกแบบสิ่งอำนวยความสะดวก
ด้านการท่องเที่ยวเพื่อรองรับคนทั้งมวล (Tourism for All)

บริษัท พิสุทธิ์ เทคโนโลยี จำกัด
PHISUT TECHNOLOGY CO.,LTD.

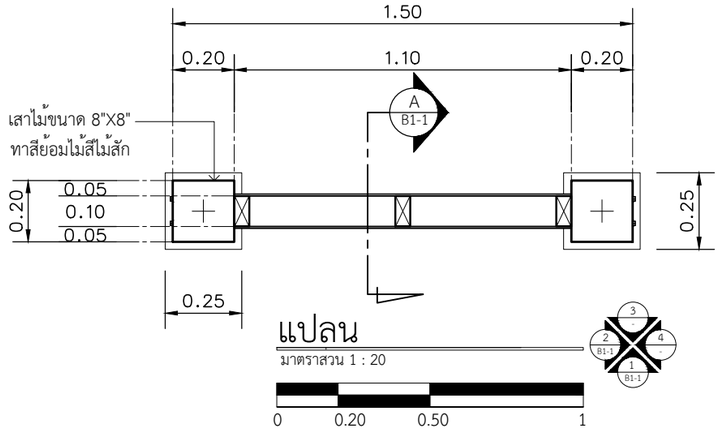

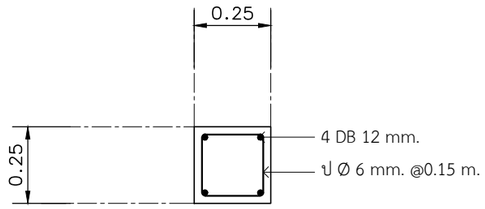


แปลนฐานราก
มาตราสวน 1 : 20

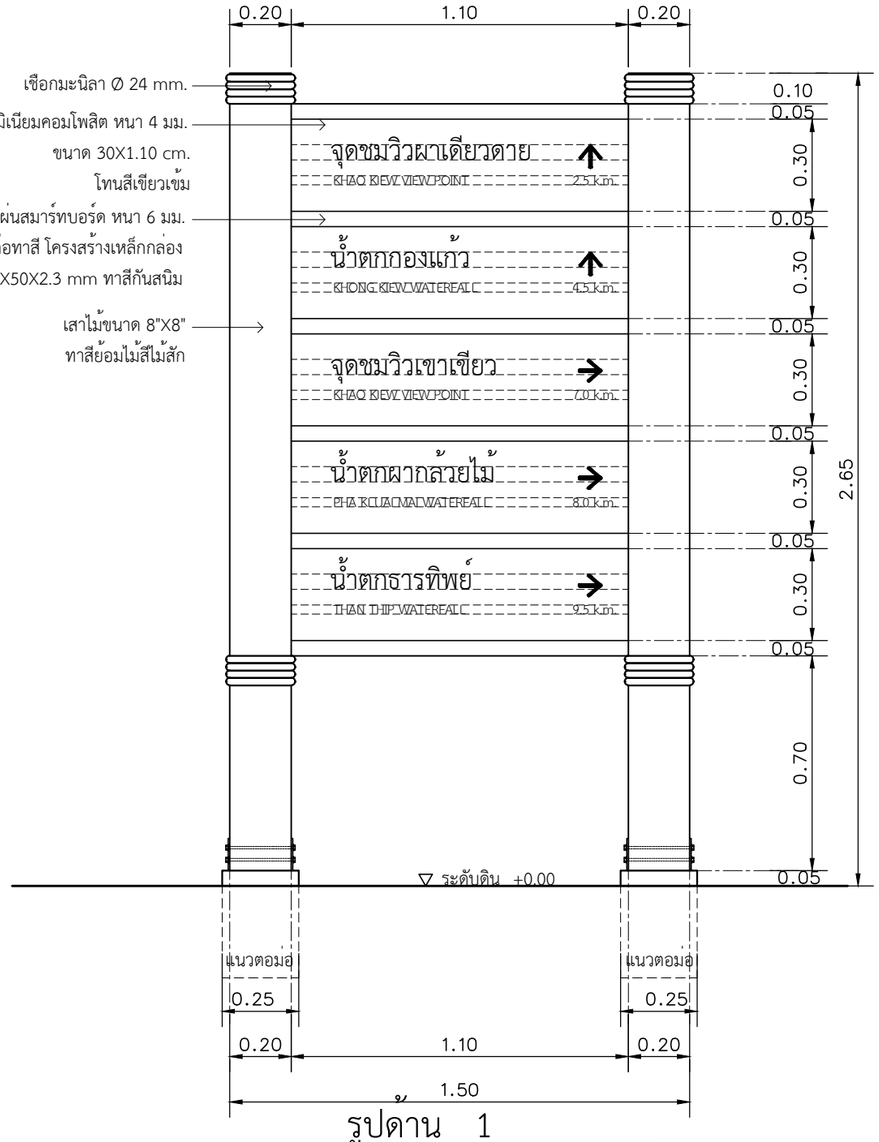


รูปด้าน 1
มาตราสวน 1 : 20

0 0.20 0.50 1

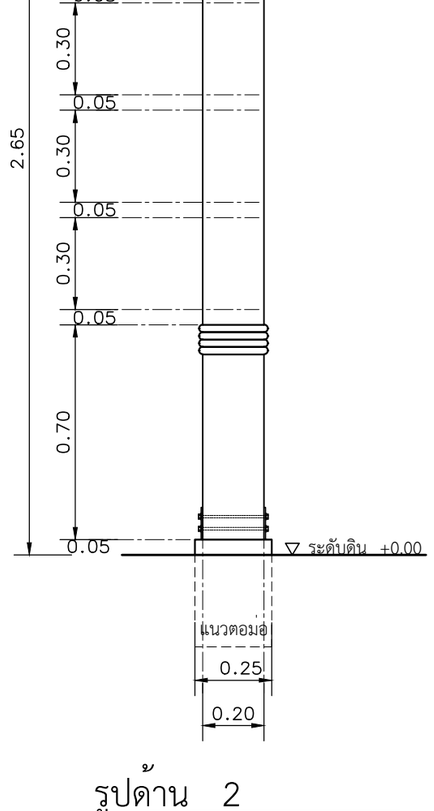

รูปด้าน 2
มาตราสวน 1 : 20

0 0.20 0.50 1

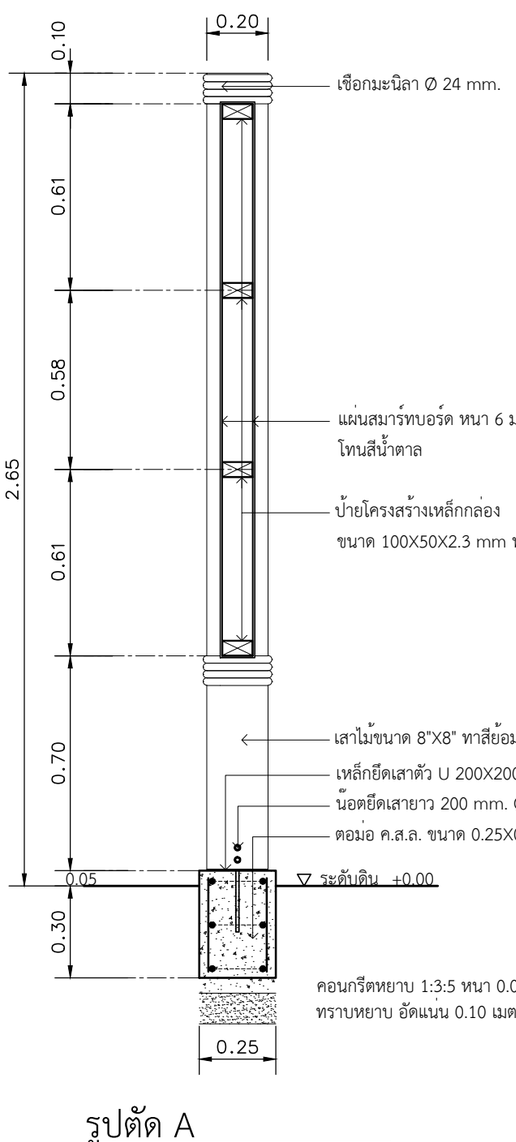

รูปตัด A
มาตราสวน 1 : 20

0 0.20 0.50 1

โครงการศึกษาออกแบบ
สิ่งอำนวยความสะดวก
ดานการทองเที่ยว
เพื่อรองรับคนทั้งมวล
(Tourism for All)

OWNER :

กรมการท่องเที่ยว
DEPARTMENT OF TOURISM

CONSULTANT :

PHISUT TECHNOLOGY
บริษัท พีสุทธิ์ เทคโนโลยี จำกัด
PHISUT TECHNOLOGY CO.,L.TD.

PROJECT MANAGER :
นายสราวุธ สธนพานิชย์ ภย.17271

ARCHITECTS # 1:
ผศ.ดร.สมลักษณ บุญณรงค์ ส-สถ.2911

ARCHITECTS # 2:
นายนายพงษ์ศักดิ์ ศรีจูม ส-สถ.3583

ARCHITECTS # 3:
นายจีรวัตร์ คำดี ภ-สถ.13112

STRUCTURAL ENGINEERS :
นายเฉลียว มั่นพรม สย.9538

SANITARY ENGINEERS # 1:
นายสมเกียรติ รักพาณิชมณี ภย.13511

SANITARY ENGINEERS # 2:
นางสาววาสุกา อินทรประสงค์ 103-52-00130

GRAPHIC DESIGNER :
นายอนุชา คงสนิท ภ-สผ.370

REVISIONS

RV	DATE	DESCRIPTION	CK

FOR CONSTRUCTION

ป้ายแหล่งท่องเที่ยวเชิงนิเวศ
รูปแบบรวมสมัย
(Contemporary Style)

DRAWING TITLE :
ป้ายบอกทางสำหรับยานพาหนะ
(Vehicle signage) 1/2

CHECKED :

APPROVED :


DRAWING NO. :
B1-1

SCALE : 1:20

TOTAL : 2

DATE :
14/12/2563

NO. :
DOT. 26/2563

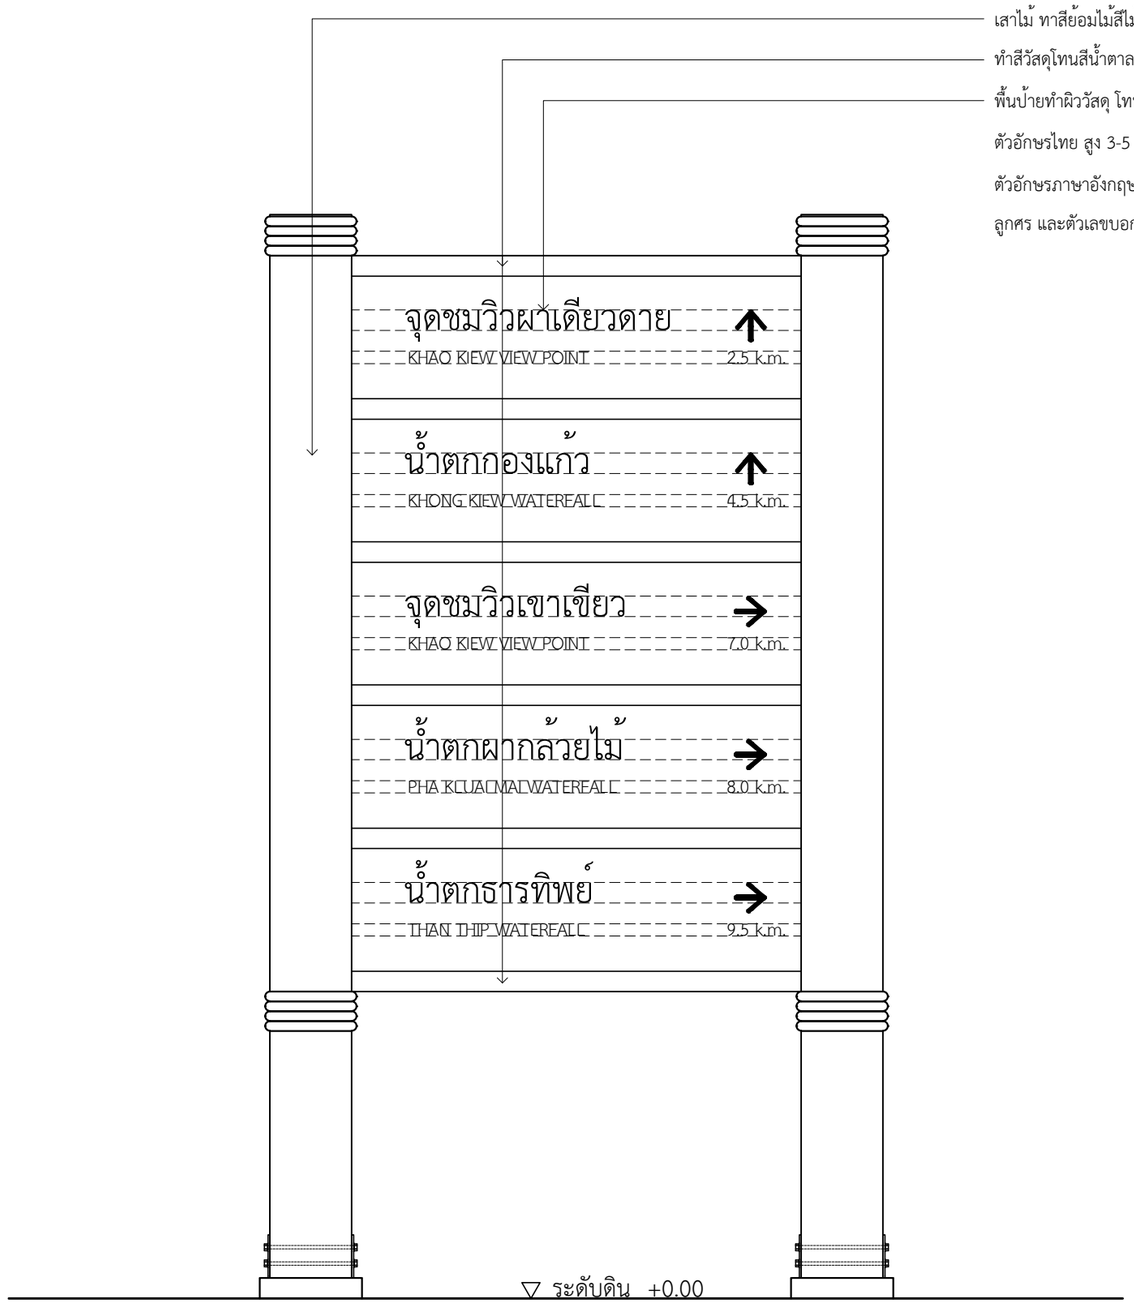

แบบแสดงหน้าป้าย

มาตราส่วน 1 : 15

หมายเหตุ ผู้นำไปใช้สามารถกำหนดโทนสีอื่นๆ ที่เหมาะสมกับสภาพพื้นที่และเอกลักษณ์กับท้องถิ่นนั้นๆ

โครงการศึกษาออกแบบ
สิ่งอำนวยความสะดวก
ด้านการท่องเที่ยว
เพื่อรองรับคนทั้งมวล
(Tourism for All)

OWNER :
กรมการท่องเที่ยว
DEPARTMENT OF TOURISM

CONSULTANT :
PHISUT TECHNOLOGY
บริษัท พิสุทธิ์ เทคโนโลยี จำกัด
PHISUT TECHNOLOGY CO.,L.TD.

PROJECT MANAGER :
นายสราวุธ สธนพานิชย์ ภย.17271

ARCHITECTS # 1:
ผศ.ดร.สมลักษณ์ บุญณรงค์ ส-สถ.2911

ARCHITECTS # 2:
นายนายพงษ์ศักดิ์ ศรีจุม ส-สถ.3583

ARCHITECTS # 3:
นายจีรวัตร์ คำดี ภ-สถ.13112

STRUCTURAL ENGINEERS :
นายเฉลียว มั่นพรม สย.9538

SANITARY ENGINEERS # 1:
นายสมเกียรติ รักพาณิชมณี ภย.13511

SANITARY ENGINEERS # 2:
นางสาววาธุกา อินทรประสงค์ 103-52-00130

GRAPHIC DESIGNER :
นายอนุชา คงสนิท ภ-สผ.370

REVISIONS

RV	DATE	DESCRIPTION	CK

FOR CONSTRUCTION

ป้ายแหล่งท่องเที่ยวเชิงนิเวศ
รูปแบบร่วมสมัย
(Contemporary Style)

DRAWING TITLE :
ป้ายบอกทางสำหรับยานพาหนะ
(Vehicle signage) 2/2

CHECKED :

APPROVED :

DRAWING NO. : B1-2

SCALE : 1:15

TOTAL : 2

DATE : 14/12/2563

NO. :
DOT. 26/2563

กรมการท่องเที่ยว
DEPARTMENT OF TOURISM

แบบก่อสร้างมาตรฐาน


ป้ายบอกทางแสดงหลายทิศทาง

(Multi Direction Signage)




ภายใต้โครงการศึกษาออกแบบสิ่งอำนวยความสะดวก
ด้านการท่องเที่ยวเพื่อรองรับคนทั้งมวล (Tourism for All)


บริษัท พิสุทธิ์ เทคโนโลยี จำกัด
PHISUT TECHNOLOGY CO.,LTD.

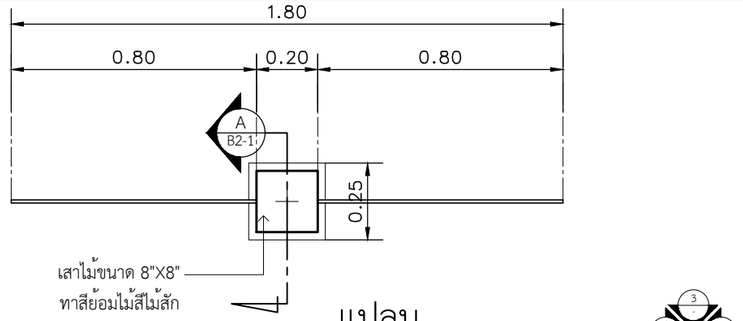

แปลน


มาตราสวน 1 : 20

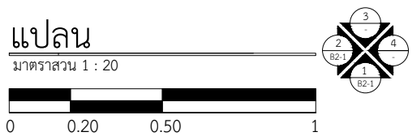

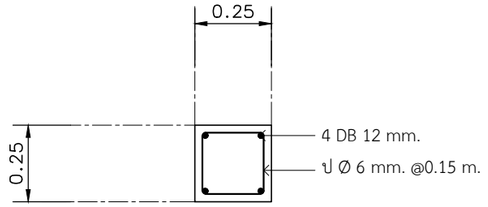


แปลนตอม่อ

มาตราสวน 1 : 20

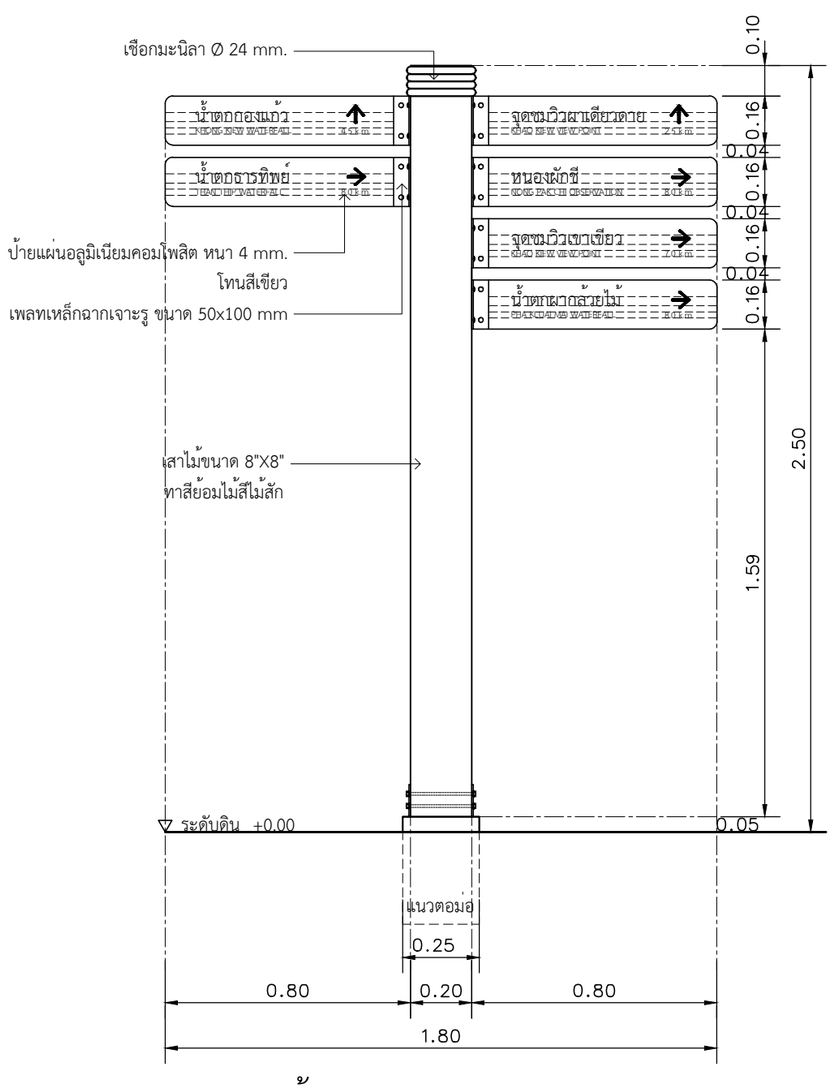


รูปด้าน 1

มาตราสวน 1 : 20

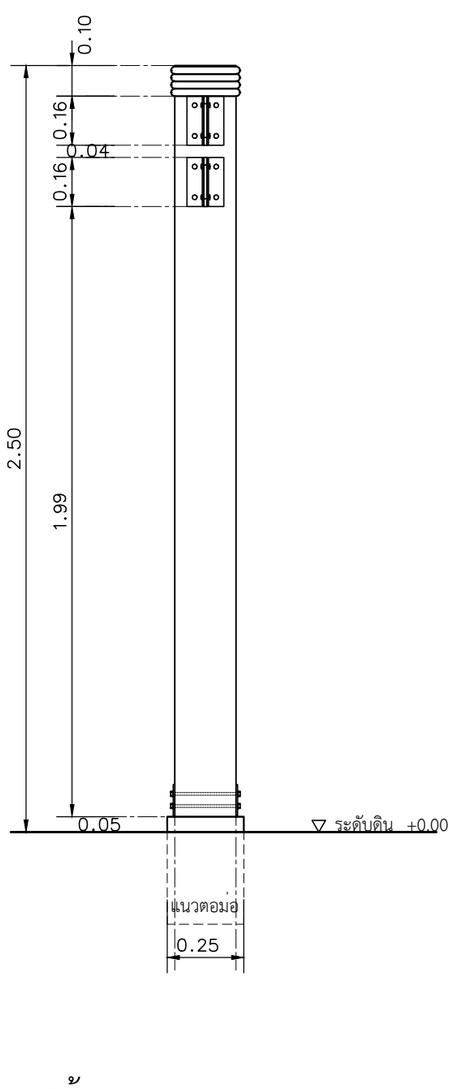

รูปด้าน 2

มาตราสวน 1 : 20

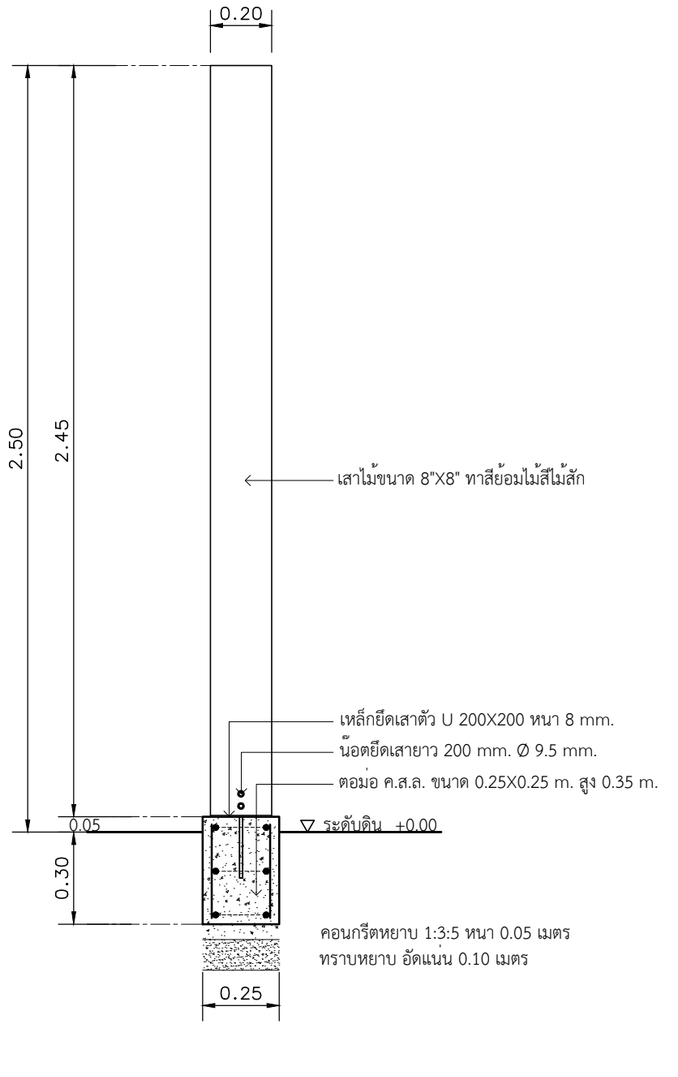

รูปตัด A

มาตราสวน 1 : 20

0 0.20 0.50 1

โครงการศึกษาออกแบบ
สิ่งอำนวยความสะดวก
ด้านการท่องเที่ยว
เพื่อรองรับคนทั้งมวล
(Tourism for All)

OWNER :

กรมการท่องเที่ยว DEPARTMENT OF TOURISM

CONSULTANT :

PHISUT TECHNOLOGY
บริษัท พีสุทธิ์ เทคโนโลยี จำกัด
PHISUT TECHNOLOGY CO.,L.TD.

PROJECT MANAGER :
นายสราวุธ สธนพานิชย์ ภย.17271

ARCHITECTS # 1:
ผศ.ดร.สมลักษณ บุญณรงค์ ส-สถ.2911

ARCHITECTS # 2:
นายนายพงษ์ศักดิ์ ศรีจูม ส-สถ.3583

ARCHITECTS # 3:
นายจีรวัตร์ คำดี ภ-สถ.13112

STRUCTURAL ENGINEERS :
นายเฉลียว มั่นพรม สย.9538

SANITARY ENGINEERS # 1:
นายสมเกียรติ รักพาณิชมณี ภย.13511

SANITARY ENGINEERS # 2:
นางสาววาสุกา อินทรประสงค์ 103-52-00130

GRAPHIC DESIGNER :
นายอนุชา คงสนิท ภ-สผ.370

REVISIONS

RV	DATE	DESCRIPTION	CK

FOR CONSTRUCTION

ป้ายแหล่งท่องเที่ยวเชิงนิเวศ
รูปแบบร่วมสมัย
(Contemporary Style)

DRAWING TITLE :

ป้ายบอกทางแสดงหลายทิศทาง
(Multi Direction Signage) 1/2

CHECKED :

APPROVED :


DRAWING NO. :
B2-1

SCALE : 1:20

TOTAL : 2

DATE :
14/12/2563

NO. :
DOT. 26/2563

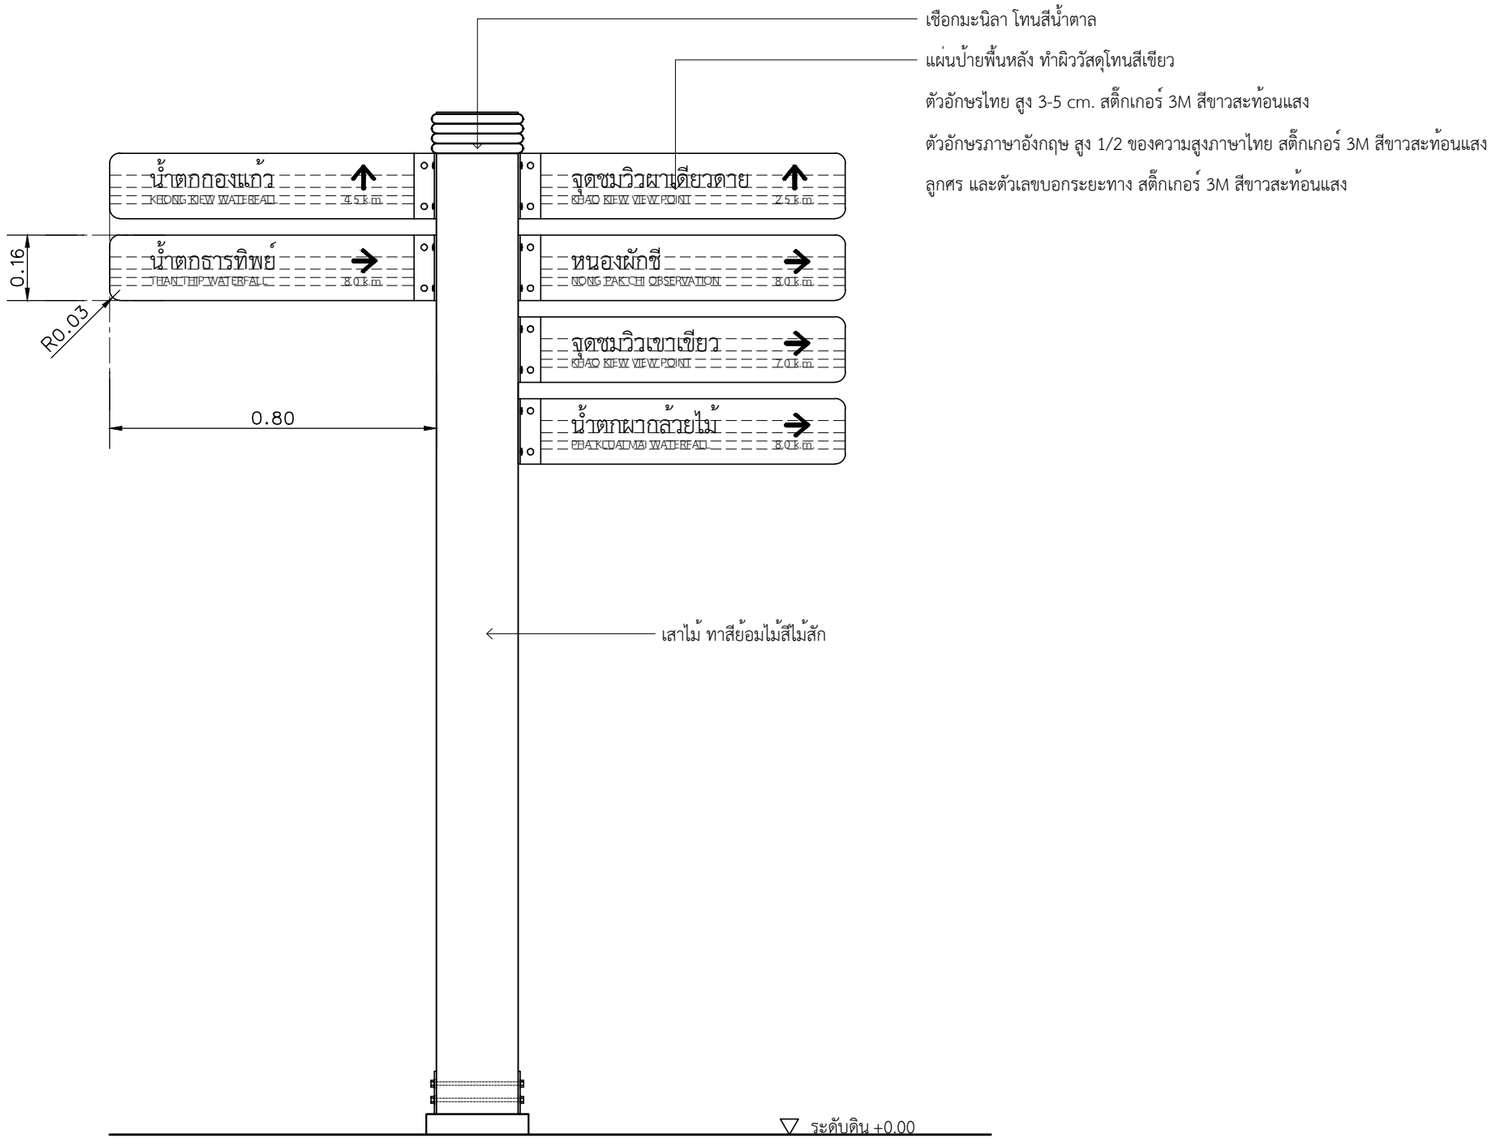

แบบแสดงหน้าป้าย

มาตราส่วน 1 : 15

หมายเหตุ ผู้นำไปใช้สามารถกำหนดโทนสีอื่นๆ ที่เหมาะสมกับสภาพพื้นที่และเอกลักษณ์กับท้องถิ่นนั้นๆ

โครงการศึกษาออกแบบ
สิ่งอำนวยความสะดวก
ด้านการท่องเที่ยว
เพื่อรองรับคนทั้งมวล
(Tourism for All)

OWNER :

กรมการท่องเที่ยว
DEPARTMENT OF TOURISM

CONSULTANT :

PHISUT TECHNOLOGY
บริษัท พิสุทธิ์ เทคโนโลยี จำกัด
PHISUT TECHNOLOGY CO.,L.TD.

PROJECT MANAGER :
นายสราวุธ สธนพานิชย์ ภย.17271

ARCHITECTS # 1:
ผศ.ดร.สมลักษณ บุญณรงค์ ส-สถ.2911

ARCHITECTS # 2:
นายนายพงษ์ศักดิ์ ศรีจูม ส-สถ.3583

ARCHITECTS # 3:
นายจีรวัตร์ คำดี ภ-สถ.13112

STRUCTURAL ENGINEERS :
นายเฉลียว มั่นพรม สย.9538

SANITARY ENGINEERS # 1:
นายสมเกียรติ รักพาณิชมณี ภย.13511

SANITARY ENGINEERS # 2:
นางสาววาธุกา อินทรประสงค์ 103-52-00130

GRAPHIC DESIGNER :
นายอนุชา คงสนิท ภ-สผ.370

REVISIONS

RV	DATE	DESCRIPTION	CK

FOR CONSTRUCTION

ป้ายแหล่งท่องเที่ยวเชิงนิเวศ
รูปแบบร่วมสมัย
(Contemporary Style)

DRAWING TITLE :

ป้ายบอกทางแสดงหลายทิศทาง
(Multi Direction Signage) 2/2

CHECKED :

APPROVED :

DRAWING NO. : B2-2

SCALE : 1:15

TOTAL : 2

DATE : 14/12/2563

NO. : DOT. 26/2563

กรมการท่องเที่ยว
DEPARTMENT OF TOURISM

แบบก่อสร้างมาตรฐาน


ป้ายบอกทาง 01

(1-2 Direction Signage)




ภายใต้โครงการศึกษาออกแบบสิ่งอำนวยความสะดวก
ด้านการท่องเที่ยวเพื่อรองรับคนทั้งมวล (Tourism for All)


บริษัท พิสุทธิ์ เทคโนโลยี จำกัด
PHISUT TECHNOLOGY CO.,LTD.

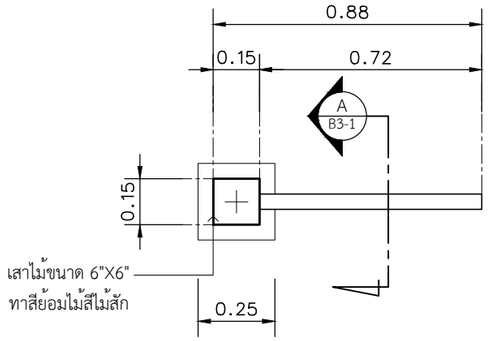

แปลน แบบที่ 1

มาตราสวน 1 : 20

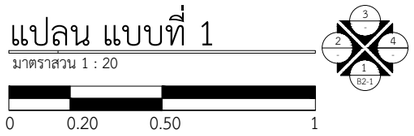


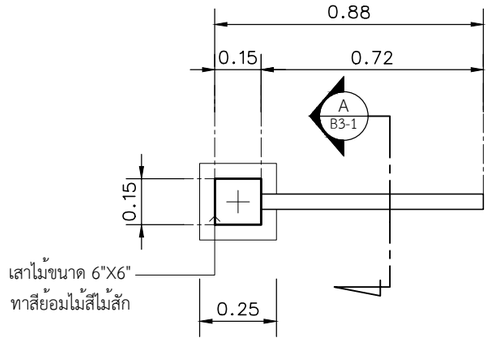

แปลน แบบที่ 2


มาตราสวน 1 : 20



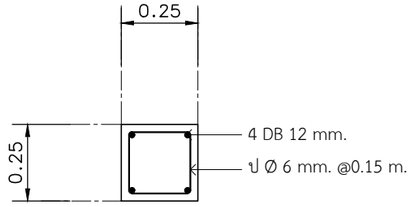


แปลนตอม่อ


มาตราสวน 1 : 20

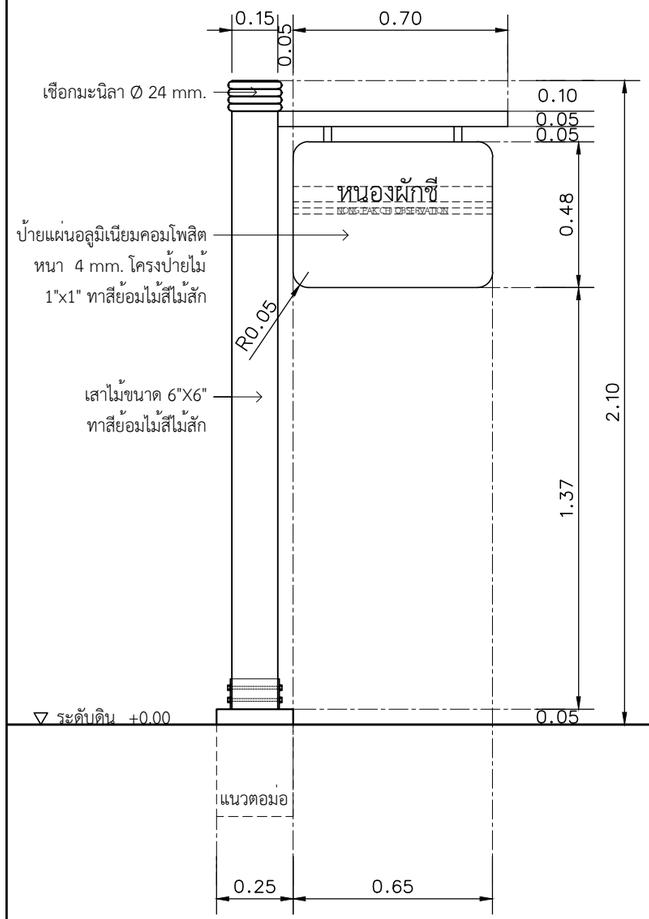

รูปด้านหน้า แบบที่ 1


มาตราสวน 1 : 20

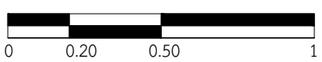


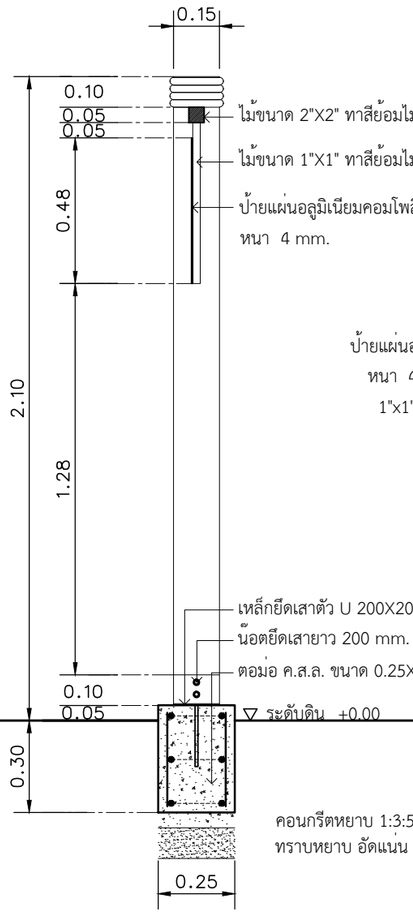

รูปตัด A


มาตราสวน 1 : 20

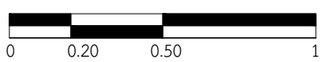


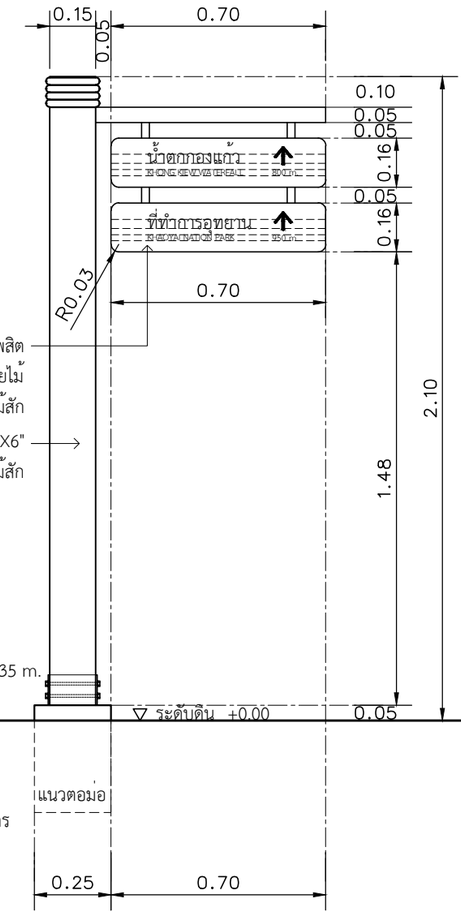

รูปด้านหน้า แบบที่ 2


มาตราสวน 1 : 20

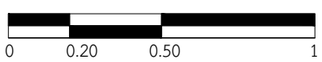

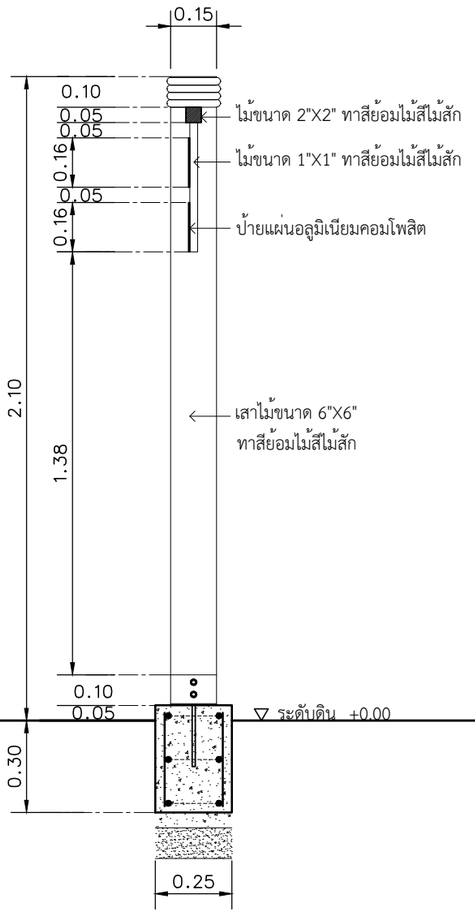

รูปตัด A

มาตราสวน 1 : 20

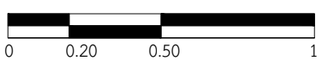

โครงการศึกษาออกแบบ
สิ่งอำนวยความสะดวก
ด้านการทองเที่ยว
เพื่อรองรับคนทั้งมวล
(Tourism for All)

OWNER :

กรมการท่องเที่ยว
DEPARTMENT OF TOURISM

CONSULTANT :

PHISUT TECHNOLOGY
บริษัท พีสุทธิ์ เทคโนโลยี จำกัด
PHISUT TECHNOLOGY CO.,L.TD.

PROJECT MANAGER : นายสราวุธ สธนพานิชย์ ภย.17271	
ARCHITECTS # 1: ผศ.ดร.สมลักษณ บุญณรงค์ ส-สถ.2911	
ARCHITECTS # 2: นายนายพงษ์ศักดิ์ ศรีจูม ส-สถ.3583	
ARCHITECTS # 3: นายจีรวัตร์ คำดี ภ-สถ.13112	
STRUCTURAL ENGINEERS : นายเฉลียว มั่นพรม สย.9538	
SANITARY ENGINEERS # 1: นายสมเกียรติ รักพาณิชมณี ภย.13511	
SANITARY ENGINEERS # 2: นางสาววาธุกา อินทรประสงค์ 103-52-00130	
GRAPHIC DESIGNER : นายอนุชา คงสนิท ภ-สผ.370	

REVISIONS

RV	DATE	DESCRIPTION	CK


FOR CONSTRUCTION

ป้ายแหล่งท่องเที่ยวเชิงนิเวศ
รูปแบบร่วมสมัย
(Contemporary Style)

DRAWING TITLE :


ป้ายบอกทาง 01
(1-2 Direction Signage) 1/2

CHECKED :	DRAWING NO. : B3-1
APPROVED :	
SCALE : 1:20	TOTAL : 2
DATE : 14/12/2563	
NO. : DOT. 26/2563	

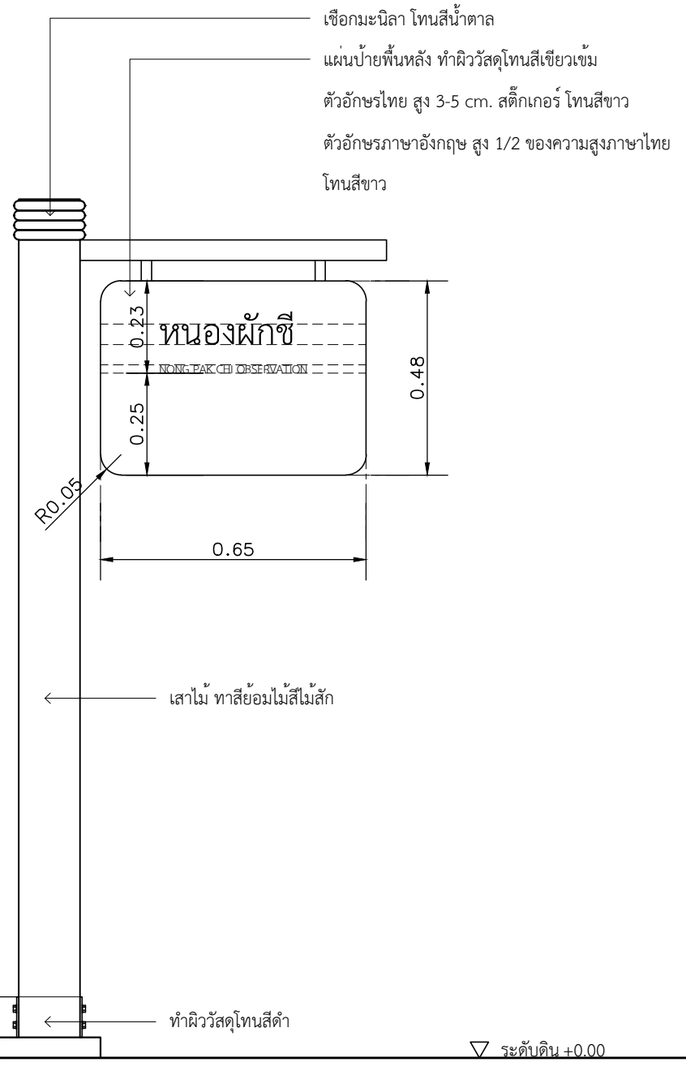

แบบแสดงหน้าป้าย แบบที่ 1

มาตราส่วน 1 : 15

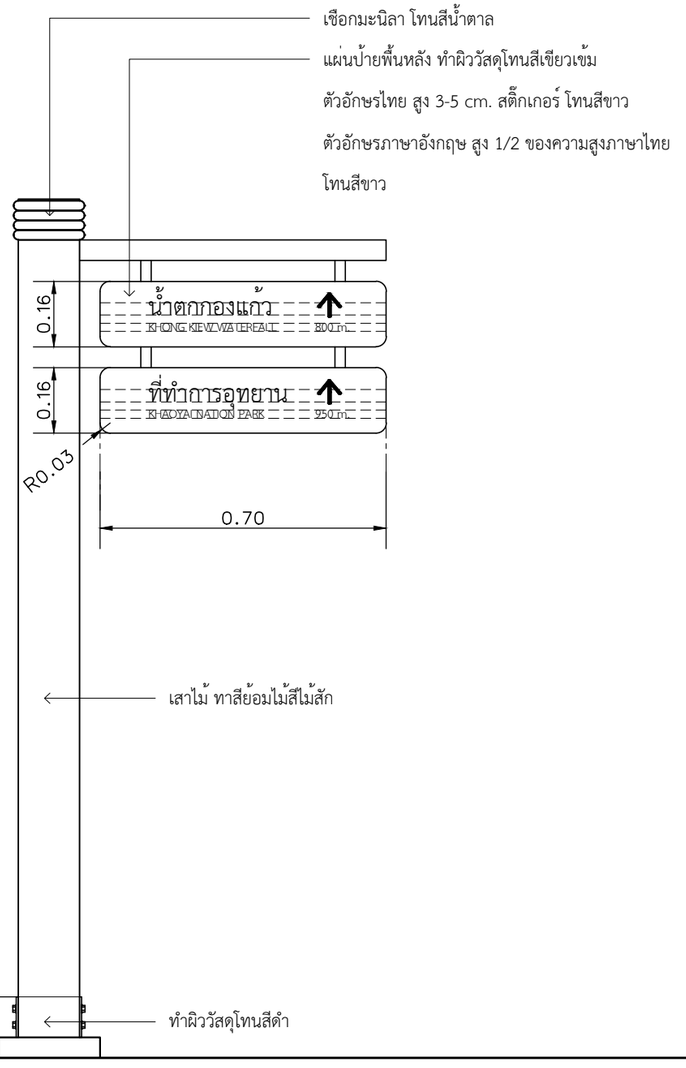

แบบแสดงหน้าป้าย แบบที่ 2

มาตราส่วน 1 : 15

หมายเหตุ ผู้นำไปใช้สามารถกำหนดโทนสีอื่นๆ ที่เหมาะสมกับสภาพพื้นที่และเอกลักษณ์กับท้องถิ่นนั้นๆ

โครงการศึกษาออกแบบ
สิ่งอำนวยความสะดวก
ด้านการท่องเที่ยว
เพื่อรองรับคนทั้งมวล
(Tourism for All)

OWNER :
กรมการท่องเที่ยว DEPARTMENT OF TOURISM

CONSULTANT :
PHISUT TECHNOLOGY
บริษัท พิสุทธิ์ เทคโนโลยี จำกัด
PHISUT TECHNOLOGY CO.,L.TD.

PROJECT MANAGER :
นายสราวุธ สถนพานิชย์ ภย.17271

ARCHITECTS # 1:
ผศ.ดร.สมลักษณ บุญณรงค์ ส-สถ.2911

ARCHITECTS # 2:
นายนายพงษ์ศักดิ์ ศรีจุม ส-สถ.3583

ARCHITECTS # 3:
นายจีรวัตร์ คำดี ภ-สถ.13112

STRUCTURAL ENGINEERS :
นายเฉลียว มั่นพรม สย.9538

SANITARY ENGINEERS # 1:
นายสมเกียรติ รักพาณิชมณี ภย.13511

SANITARY ENGINEERS # 2:
นางสาววาธุกา อินทรประสงค์ 103-52-00130

GRAPHIC DESIGNER :
นายอนุชา คงสนิท ภ-สผ.370

REVISIONS

RV	DATE	DESCRIPTION	CK

FOR CONSTRUCTION

ป้ายแหล่งท่องเที่ยวเชิงนิเวศ
รูปแบบร่วมสมัย
(Contemporary Style)

DRAWING TITLE :
ป้ายบอกทาง 01
(1-2 Direction Signage) 2/2

CHECKED :
APPROVED :
DRAWING NO. : B3-2
SCALE : 1:15
TOTAL : 2
DATE : 14/12/2563
NO. : DOT. 26/2563

กรมการท่องเที่ยว
DEPARTMENT OF TOURISM

แบบก่อสร้างมาตรฐาน


ป้ายบอกทาง 02

(1-2 Direction Signage (low level))





ภายใต้โครงการศึกษาออกแบบสิ่งอำนวยความสะดวก
ด้านการท่องเที่ยวเพื่อรองรับคนทั้งมวล (Tourism for All)


บริษัท พิสุทธิ์ เทคโนโลยี จำกัด
PHISUT TECHNOLOGY CO.,LTD.

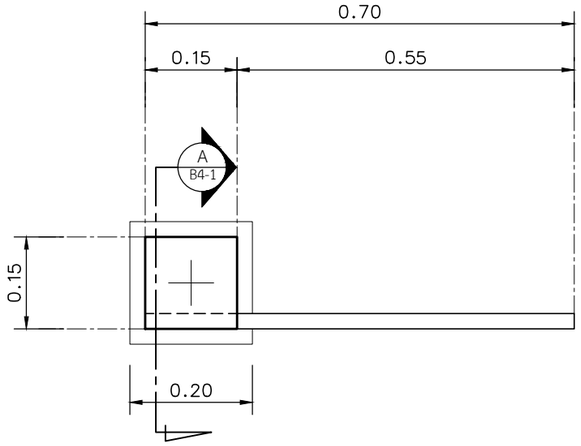


แปลน
มาตราสวน 1 : 10

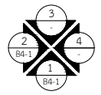

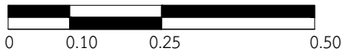


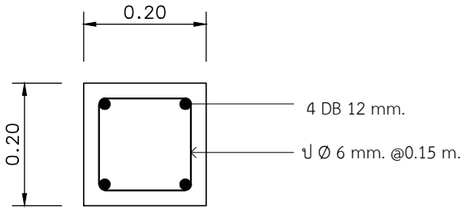


แปลนตอม่อ
มาตราสวน 1 : 10

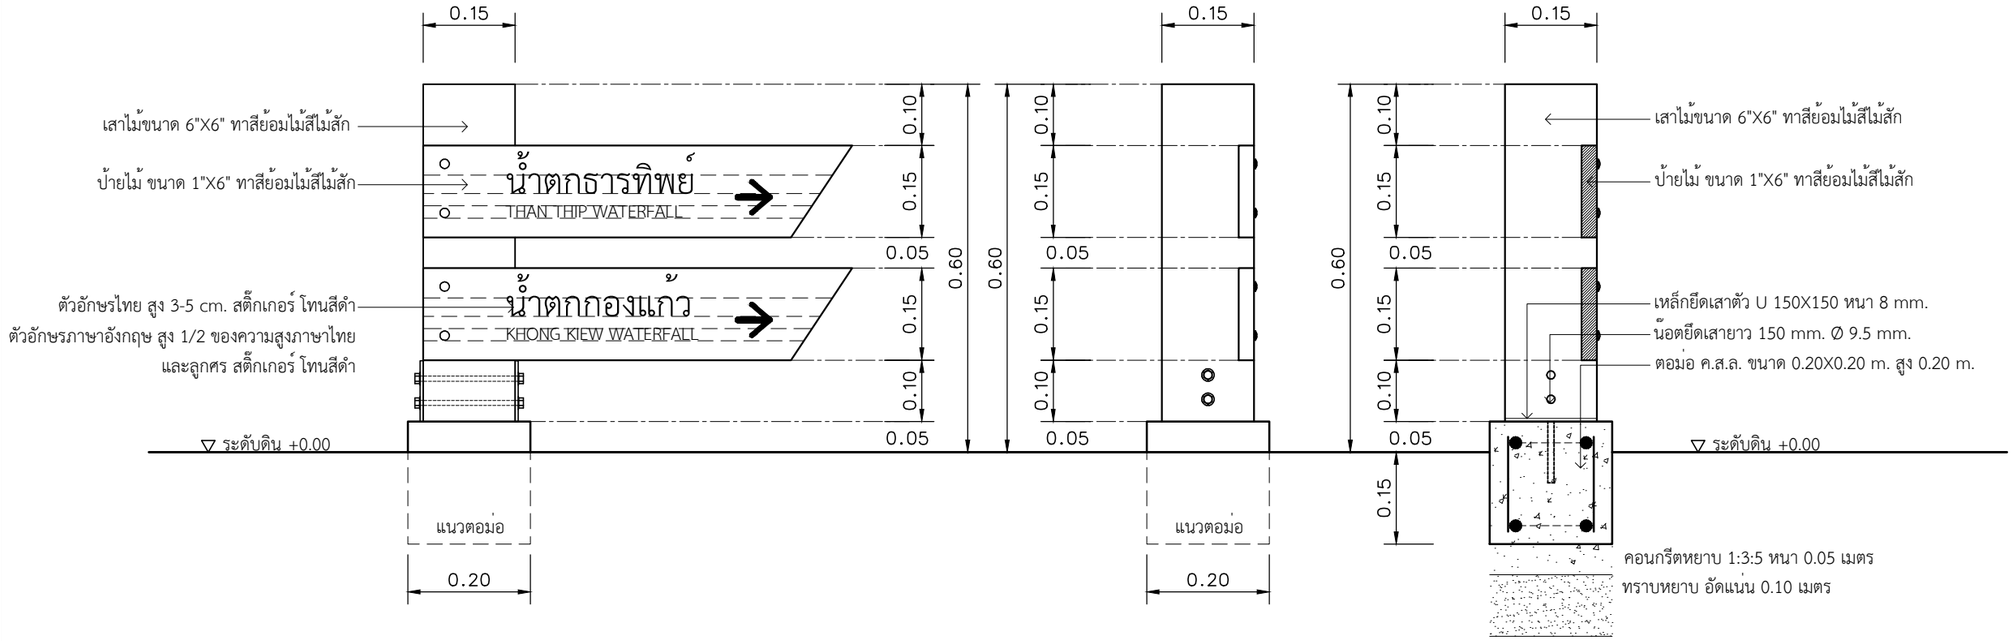


รูปด้าน 1
มาตราสวน 1 : 10

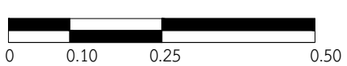

รูปด้าน 2
มาตราสวน 1 : 10

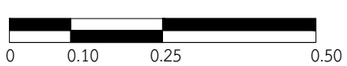

รูปตัด A
มาตราสวน 1 : 10

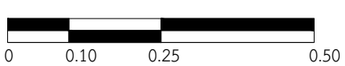

หมายเหตุ ผู้นำไปใช้สามารถกำหนดโทนสีอื่นๆ ที่เหมาะสมกับสภาพพื้นที่และเอกลักษณ์กับท้องถิ่นนั้นๆ

โครงการศึกษาออกแบบ
สิ่งอำนวยความสะดวก
ด้านการท่องเที่ยว
เพื่อรองรับคนทั้งมวล
(Tourism for All)

OWNER :
กรมการท่องเที่ยว DEPARTMENT OF TOURISM

CONSULTANT :
PHISUT TECHNOLOGY
บริษัท พีสุทธิ์ เทคโนโลยี จำกัด
PHISUT TECHNOLOGY CO.L.TD.

PROJECT MANAGER :
นายสราวุธ สธนพานิชย์ ภย.17271

ARCHITECTS # 1:
ผศ.ดร.สมลักษณ บุญณรงค์ ส-สถ.2911

ARCHITECTS # 2:
นายนายพงษ์ศักดิ์ ศรีจูม ส-สถ.3583

ARCHITECTS # 3:
นายจีรวัตร์ คำดี ภ-สถ.13112

STRUCTURAL ENGINEERS :
นายเฉลียว มั่นพรม สย.9538

SANITARY ENGINEERS # 1:
นายสมเกียรติ รักพาณิชมณี ภย.13511

SANITARY ENGINEERS # 2:
นางสาววาสุกา อินทรประสงค์ 103-52-00130

GRAPHIC DESIGNER :
นายอนุชา คงสนิท ก-สผ.370

REVISIONS

RV	DATE	DESCRIPTION	CK

FOR CONSTRUCTION

ป้ายแหล่งท่องเที่ยวเชิงนิเวศ
รูปแบบรวมสมัย
(Contemporary Style)

DRAWING TITLE :
ป้ายบอกทาง 02
(1-2 Direction Signage (low level))

CHECKED :
APPROVED :
DRAWING NO. : B4-1
SCALE : 1:10
TOTAL : 1
DATE : 14/12/2563
NO. : DOT. 26/2563

กรมการท่องเที่ยว
DEPARTMENT OF TOURISM

แบบก่อสร้างมาตรฐาน


ป้ายแผนที่

(Orientation Map)




ภายใต้โครงการศึกษาออกแบบสิ่งอำนวยความสะดวก
ด้านการท่องเที่ยวเพื่อรองรับคนทั้งมวล (Tourism for All)

บริษัท พิสุทธิ์ เทคโนโลยี จำกัด
PHISUT TECHNOLOGY CO.,LTD.

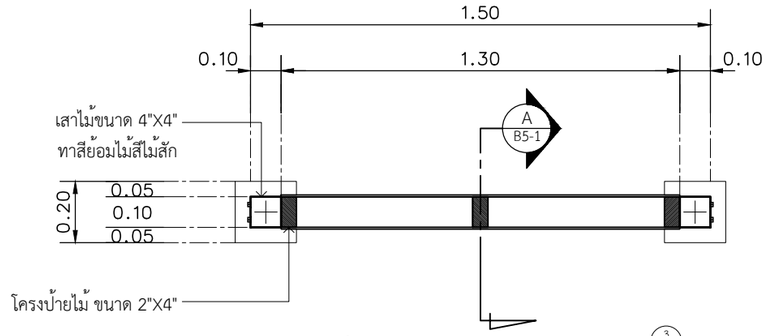


แปลน

มาตราสวน 1 : 20

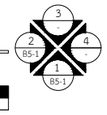


0 0.20 0.50 1

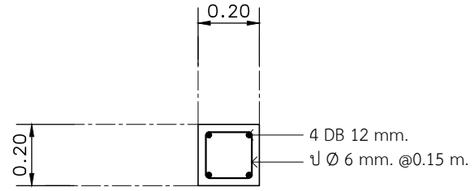

แปลนตอม่อ


มาตราสวน 1 : 20

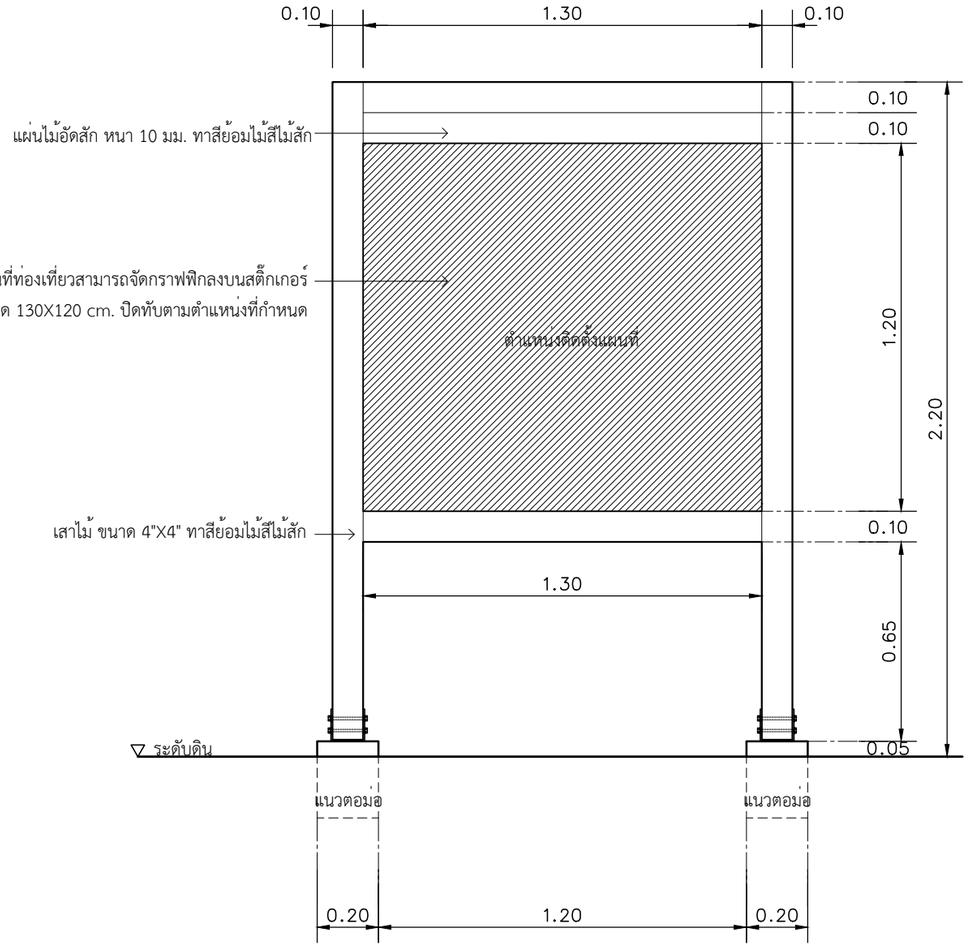

รูปด้าน 1

มาตราสวน 1 : 20


0 0.20 0.50 1

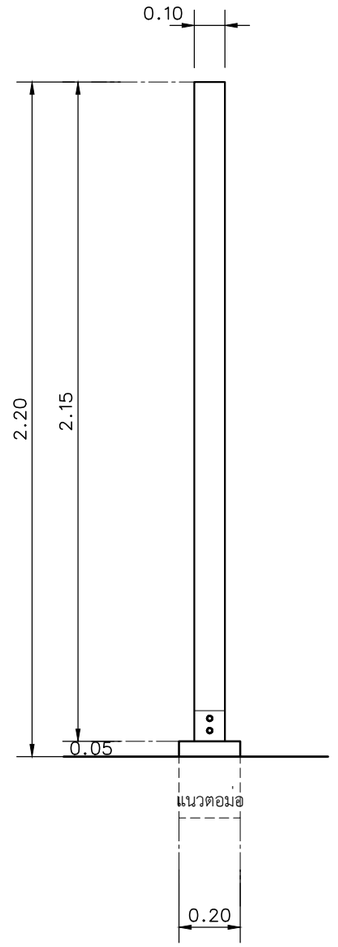

รูปด้าน 2

มาตราสวน 1 : 20

0 0.20 0.50 1

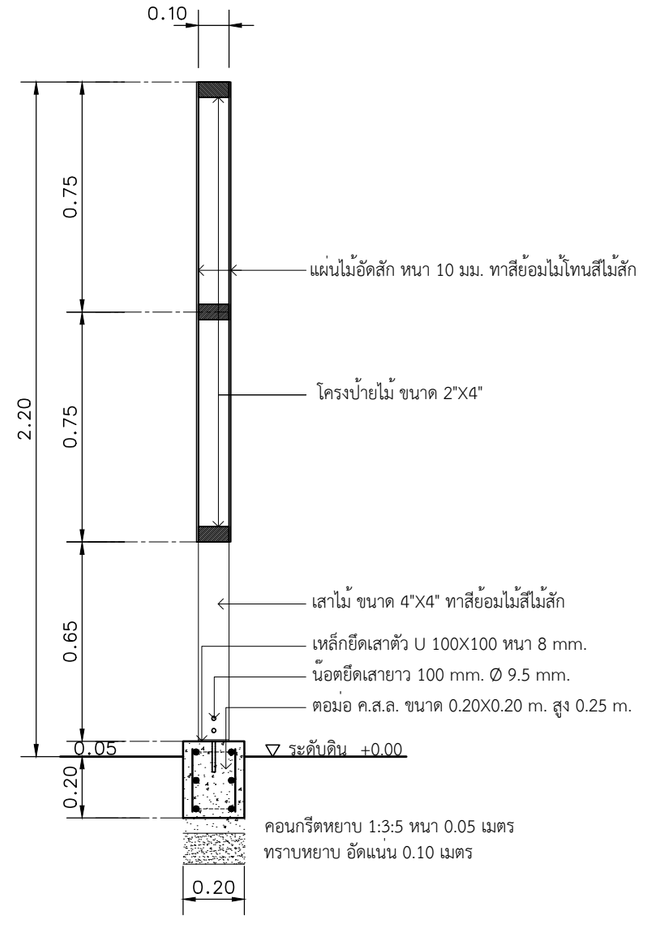

รูปตัด A

มาตราสวน 1 : 20

0 0.20 0.50 1

หมายเหตุ ผู้นำไปใช้สามารถกำหนดโทนสีอื่นๆ ที่เหมาะสมกับสภาพพื้นที่และเอกลักษณ์กับท้องถิ่นนั้นๆ

โครงการศึกษาออกแบบ
สิ่งอำนวยความสะดวก
ด้านการท่องเที่ยว
เพื่อรองรับคนทั้งมวล
(Tourism for All)

OWNER :

กรมการท่องเที่ยว
DEPARTMENT OF TOURISM

CONSULTANT :

PHISUT TECHNOLOGY
บริษัท พีสุทธิ์ เทคโนโลยี จำกัด
PHISUT TECHNOLOGY CO.L.TD.

PROJECT MANAGER :
นายสราวุธ สธนพานิชย์ ภย.17271

ARCHITECTS # 1:
ผศ.ดร.สมลักษณ บุญณรงค์ ส-สถ.2911

ARCHITECTS # 2:
นายนายพงษ์ศักดิ์ ศรีจูม ส-สถ.3583

ARCHITECTS # 3:
นายจีรวัตร์ คำดี ภ-สถ.13112

STRUCTURAL ENGINEERS :
นายเฉลียว มั่นพรม สย.9538

SANITARY ENGINEERS # 1:
นายสมเกียรติ รักพาณิชมณี ภย.13511

SANITARY ENGINEERS # 2:
นางสาววาธุกา อินทรประสงค์ 103-52-00130

GRAPHIC DESIGNER :
นายอนุชา คงสนิท ภ-สผ.370

REVISIONS

RV	DATE	DESCRIPTION	CK

FOR CONSTRUCTION

ป้ายแหล่งท่องเที่ยวเชิงนิเวศ
รูปแบบร่วมสมัย
(Contemporary Style)

DRAWING TITLE :

ป้ายแผนที่
(Orientation Map)

CHECKED :

APPROVED :

DRAWING NO. :
B5-1

SCALE : 1:20

TOTAL : 1

DATE :
14/12/2563


NO. :
DOT. 26/2563

กรมการท่องเที่ยว
DEPARTMENT OF TOURISM

แบบก่อสร้างมาตรฐาน


ป้ายแผนที่สำหรับผู้พิการ

(Orientation Map (Universal Design))

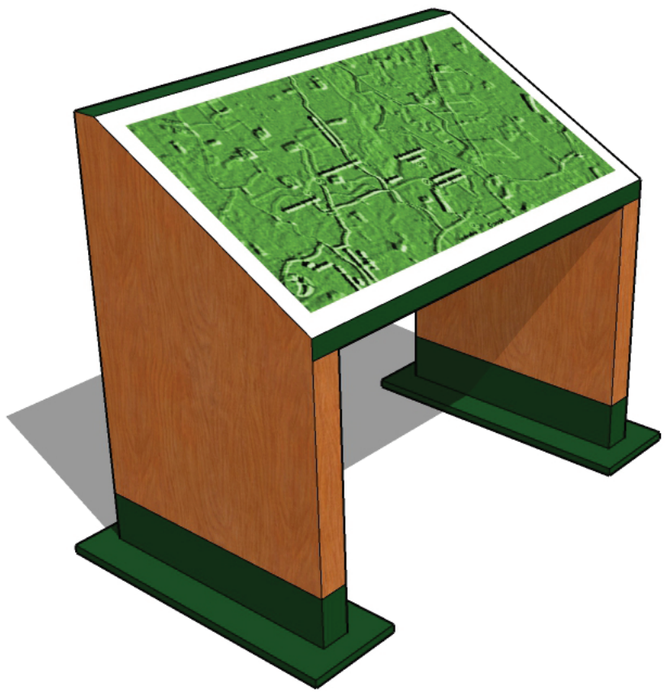


ภายใต้โครงการศึกษาออกแบบสิ่งอำนวยความสะดวก
ด้านการท่องเที่ยวเพื่อรองรับคนทั้งมวล (Tourism for All)

บริษัท พิสุทธิ์ เทคโนโลยี จำกัด
PHISUT TECHNOLOGY CO.,LTD.

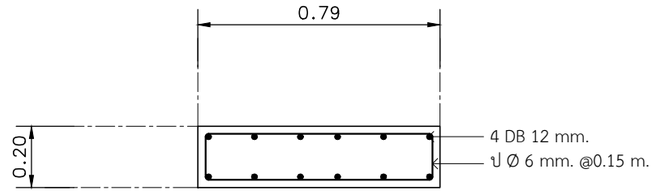

แปลนตอม่อ

มาตราส่วน 1 : 20

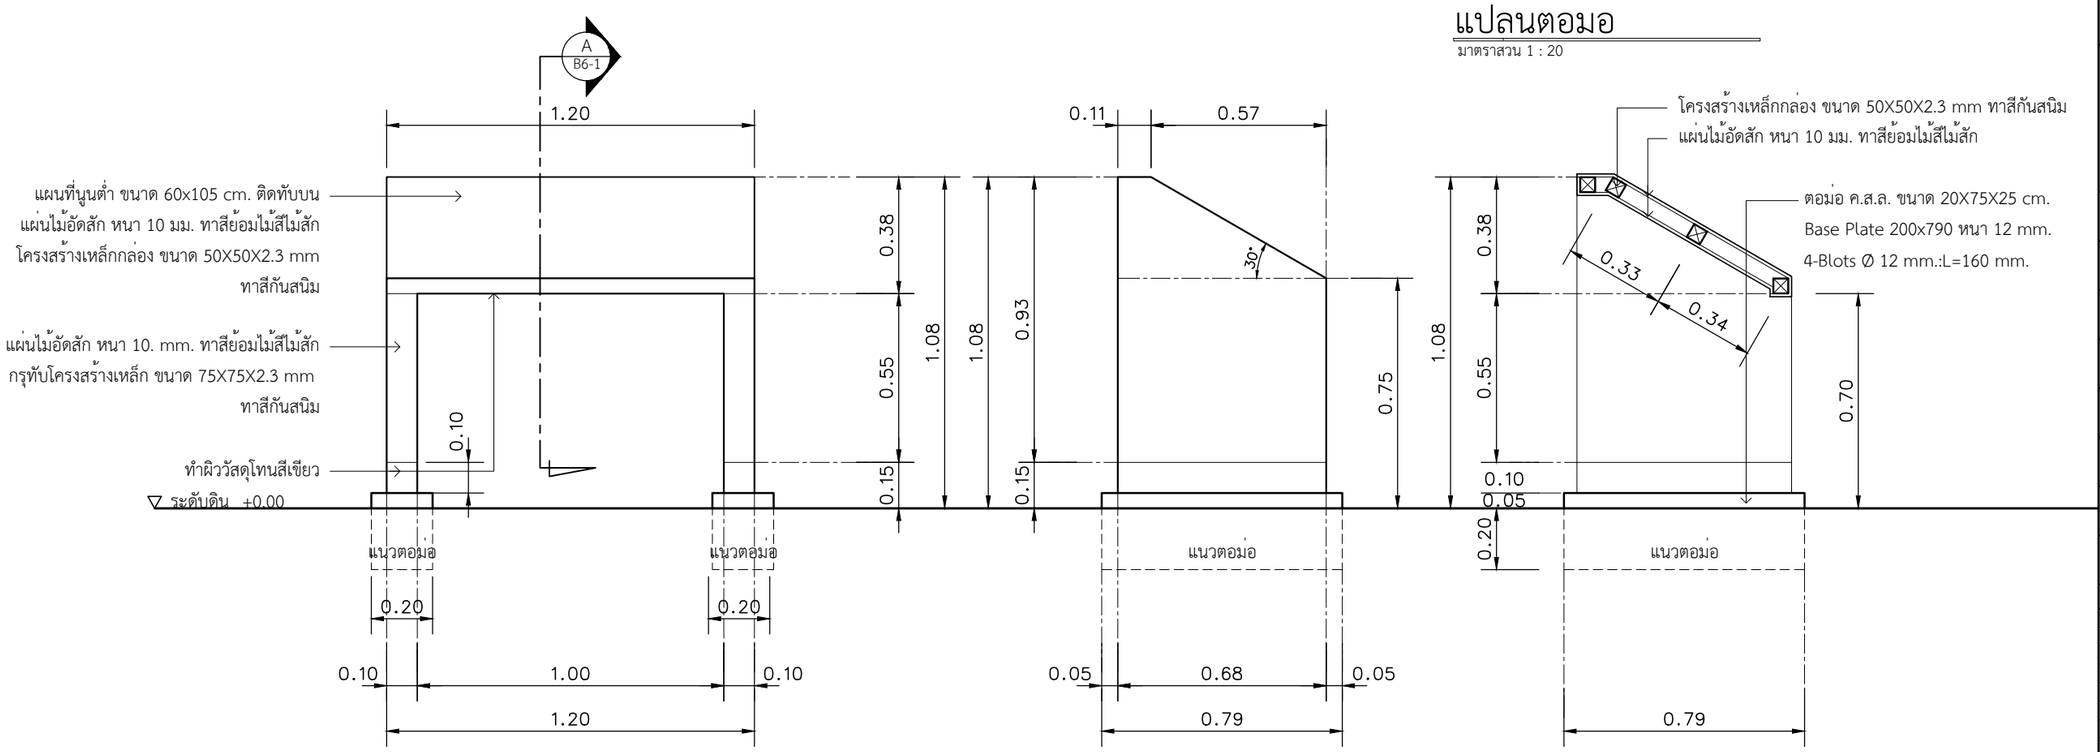

รูปด้านหน้า

มาตราส่วน 1 : 20

0 0.20 0.50 1

รูปด้านข้าง

มาตราส่วน 1 : 20

0 0.20 0.50 1

รูปตัด A

มาตราส่วน 1 : 20

0 0.20 0.50 1

หมายเหตุ ผู้นำไปใช้สามารถกำหนดโทนสีอื่นๆ ที่เหมาะสมกับสภาพพื้นที่และเอกลักษณ์กับท้องถิ่นนั้นๆ

โครงการศึกษาออกแบบ
สิ่งอำนวยความสะดวก
ด้านการทองเที่ยว
เพื่อรองรับคนทั้งมวล
(Tourism for All)

OWNER :

กรมการท่องเที่ยว DEPARTMENT OF TOURISM

CONSULTANT :

PHISUT TECHNOLOGY
บริษัท พิสุทธิ์ เทคโนโลยี จำกัด
PHISUT TECHNOLOGY CO.,L.TD.

PROJECT MANAGER :
นายสราวุธ สธนพานิชย์ ภย.17271

ARCHITECTS # 1:
ผศ.ดร.สมลักษณ บุญณรงค์ ส-สถ.2911

ARCHITECTS # 2:
นายนายพงษ์ศักดิ์ ศรีจูม ส-สถ.3583

ARCHITECTS # 3:
นายจีรวัตร์ คำดี ภ-สถ.13112

STRUCTURAL ENGINEERS :
นายเฉลียว มั่นพรม สย.9538

SANITARY ENGINEERS # 1:
นายสมเกียรติ รักพาณิชมณี ภย.13511

SANITARY ENGINEERS # 2:
นางสาววาธุกา อินทรประสงค์ 103-52-00130

GRAPHIC DESIGNER :
นายอนุชา คงสนิท ภ-สผ.370

REVISIONS

RV	DATE	DESCRIPTION	CK

FOR CONSTRUCTION

ป้ายแหล่งท่องเที่ยวเชิงนิเวศ
รูปแบบร่วมสมัย
(Contemporary Style)

DRAWING TITLE :
ป้ายแผนที่สำหรับผู้พิการ
(Orientation Map
(Universal Design))

CHECKED :

APPROVED :

DRAWING NO. :
B6-1

SCALE : 1:20

TOTAL : 1

DATE :
14/12/2563

NO. :
DOT. 26/2563

กรมการท่องเที่ยว
DEPARTMENT OF TOURISM

แบบก่อสร้างมาตรฐาน

งานป้าย (Signage) เพื่อการท่องเที่ยวรองรับคนทั้งมวล
แหล่งท่องเที่ยวเชิงนิเวศ
รูปแบบร่วมสมัย (Contemporary Style)

เลขที่แบบ DOT. 26/2563

C. ป้ายแสดงข้อมูลแหล่งท่องเที่ยว (Information)

ภายใต้โครงการศึกษาออกแบบสิ่งอำนวยความสะดวก
ด้านการท่องเที่ยวเพื่อรองรับคนทั้งมวล (Tourism for All)

บริษัท พิสุทธิ์ เทคโนโลยี จำกัด
PHISUT TECHNOLOGY CO.,LTD.

กรมการท่องเที่ยว
DEPARTMENT OF TOURISM

แบบก่อสร้างมาตรฐาน


ป้ายแสดงข้อมูล 01

(Information Signage)




ภายใต้โครงการศึกษาออกแบบสิ่งอำนวยความสะดวก
ด้านการท่องเที่ยวเพื่อรองรับคนทั้งมวล (Tourism for All)

บริษัท พิสุทธิ์ เทคโนโลยี จำกัด
PHISUT TECHNOLOGY CO.,LTD.

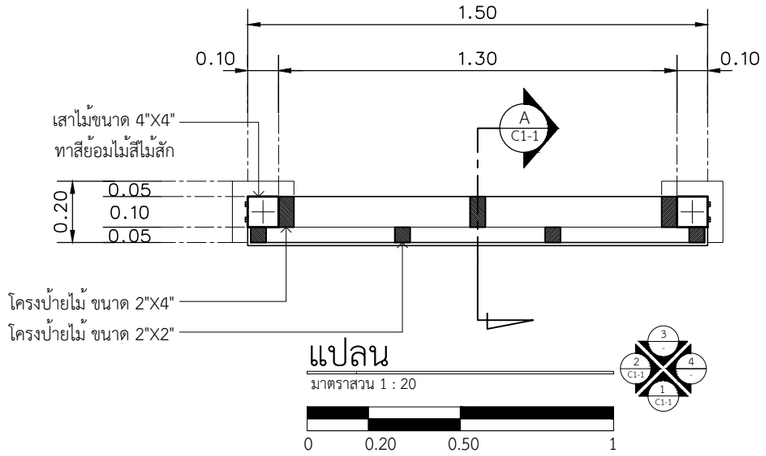


แปลน

มาตราสวน 1 : 20

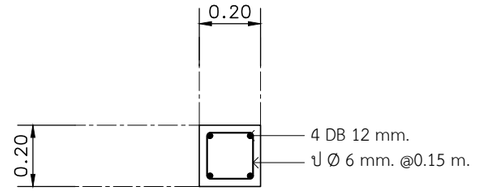

แปลนตอม่อ


มาตราสวน 1 : 20

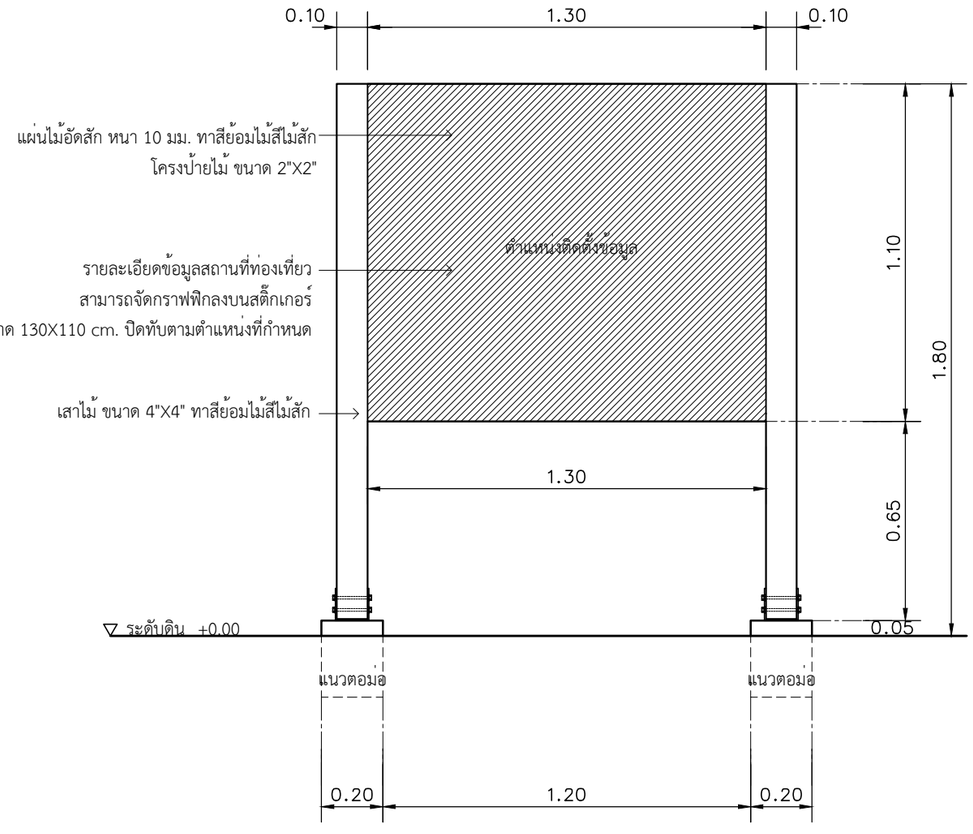

รูปด้าน 1

มาตราสวน 1 : 20


0 0.20 0.50 1

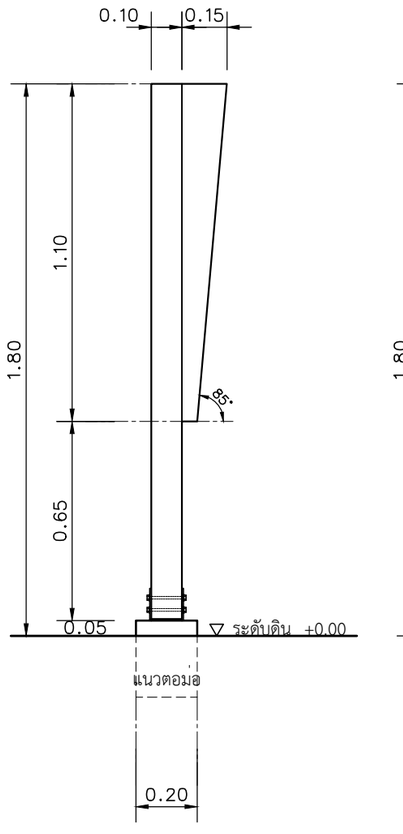

รูปด้าน 2

มาตราสวน 1 : 20

0 0.20 0.50 1

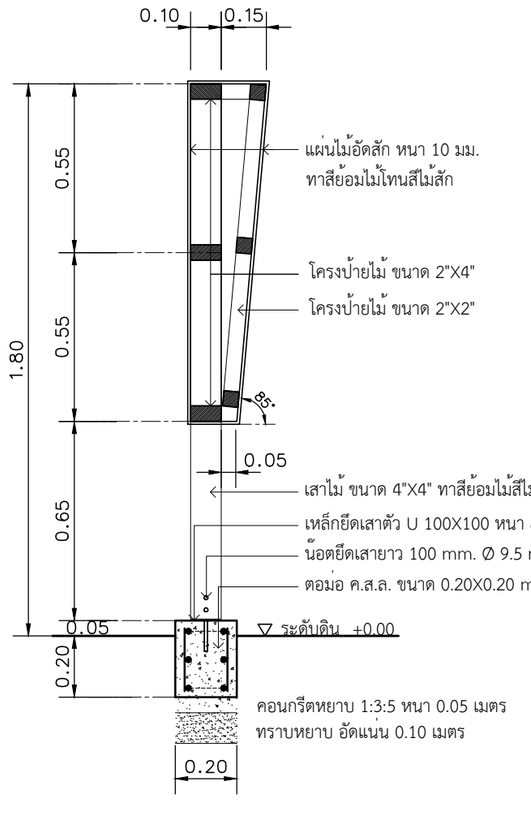

รูปตัด A

มาตราสวน 1 : 20

0 0.20 0.50 1

หมายเหตุ ผู้นำไปใช้สามารถกำหนดโทนสีอื่นๆ ที่เหมาะสมกับสภาพพื้นที่และเอกลักษณ์กับท้องถิ่นนั้นๆ

โครงการศึกษาออกแบบ
สิ่งอำนวยความสะดวก
ดานการทองเที่ยว
เพื่อรองรับคนทั้งมวล
(Tourism for All)

OWNER :

กรมการท่องเที่ยว DEPARTMENT OF TOURISM

CONSULTANT :

PHISUT TECHNOLOGY
บริษัท พิสุทธิ์ เทคโนโลยี จำกัด
PHISUT TECHNOLOGY CO.L.TD.

PROJECT MANAGER :
นายสราวุธ สธนพานิชย์ ภย.17271

ARCHITECTS # 1:
ผศ.ดร.สมลักษณ บุญณรงค์ ส-สถ.2911

ARCHITECTS # 2:
นายนายพงษ์ศักดิ์ ศรีจุม ส-สถ.3583

ARCHITECTS # 3:
นายจีรวัตร์ คำดี ภ-สถ.13112

STRUCTURAL ENGINEERS :
นายเฉลียว มันพรม สย.9538

SANITARY ENGINEERS # 1:
นายสมเกียรติ รักพาณิชมณี ภย.13511

SANITARY ENGINEERS # 2:
นางสาววาธุกา อินทรประสงค์ 103-52-00130

GRAPHIC DESIGNER :
นายอนุชา คงสนิท ภ-สผ.370

REVISIONS

RV	DATE	DESCRIPTION	CK

FOR CONSTRUCTION

ป้ายแหล่งท่องเที่ยวเชิงนิเวศ
รูปแบบร่วมสมัย
(Contemporary Style)

DRAWING TITLE :
ป้ายแสดงข้อมูล 01
(Information Sinage)

CHECKED :

APPROVED :

DRAWING NO. :
C1-1

SCALE : 1:20

TOTAL : 1

DATE :
14/12/2563

NO. :
DOT. 26/2563

กรมการท่องเที่ยว
DEPARTMENT OF TOURISM

แบบก่อสร้างมาตรฐาน


ป้ายแสดงข้อมูล 02

(Information Signage low level)




ภายใต้โครงการศึกษาออกแบบสิ่งอำนวยความสะดวก
ด้านการท่องเที่ยวเพื่อรองรับคนทั้งมวล (Tourism for All)

บริษัท พิสุทธิ์ เทคโนโลยี จำกัด
PHISUT TECHNOLOGY CO.,LTD.

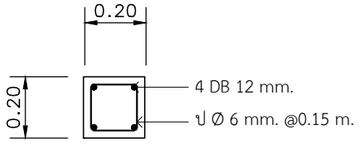

แปลนตอม่อ

มาตราสวน 1 : 20

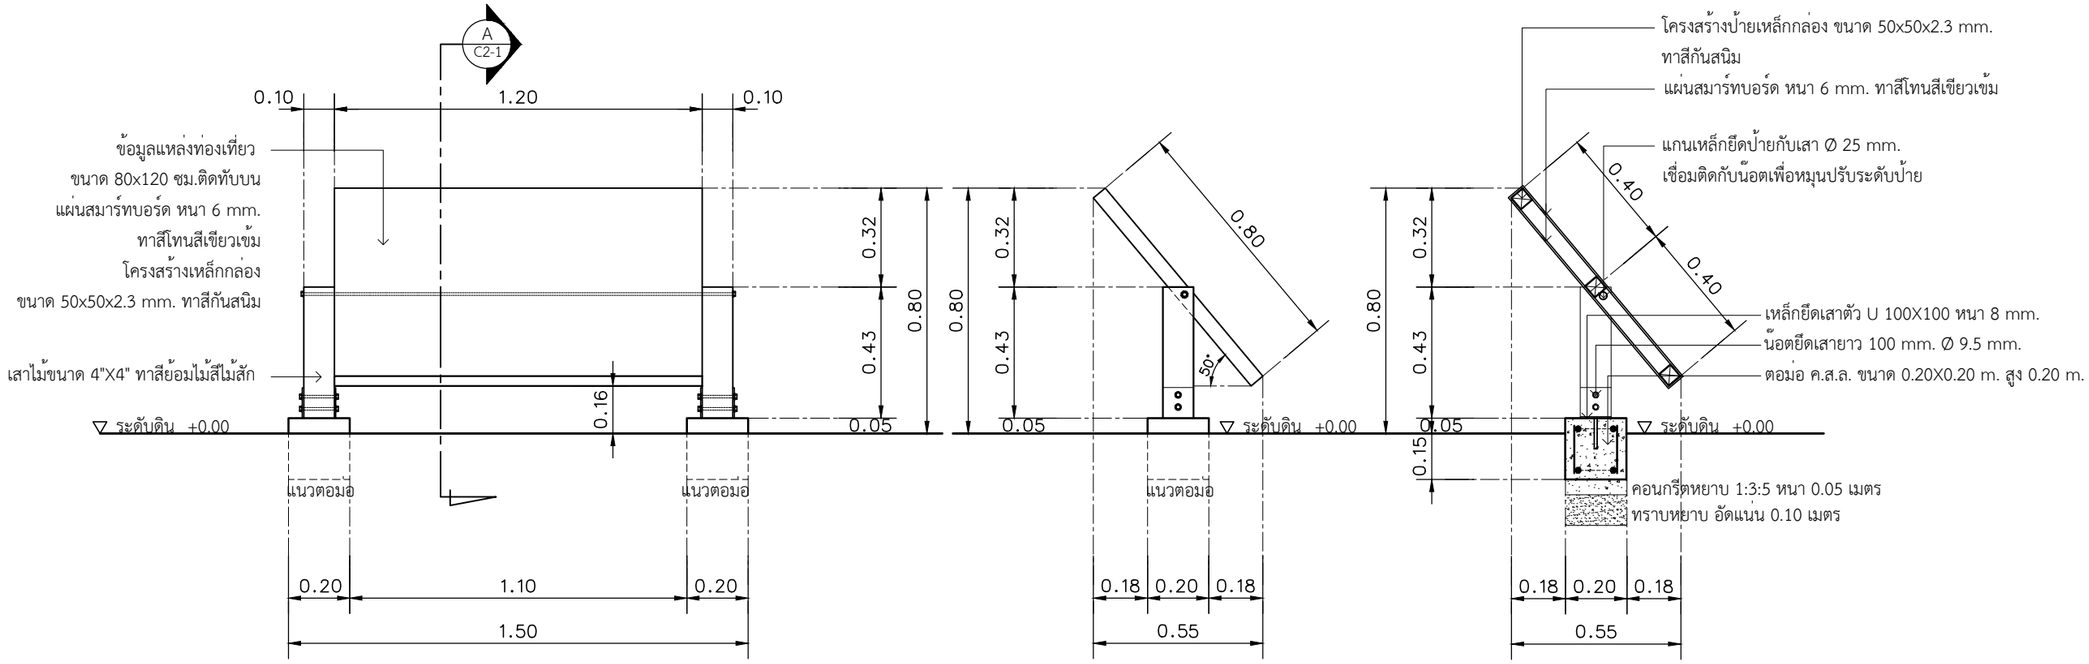

รูปด้านหน้า

มาตราสวน 1 : 20

0 0.20 0.50 1

รูปด้านข้าง

มาตราสวน 1 : 20

0 0.20 0.50 1

รูปตัด A

มาตราสวน 1 : 20

0 0.20 0.50 1

หมายเหตุ ผู้นำไปใช้สามารถกำหนดโทนสีอื่นๆ ที่เหมาะสมกับสภาพพื้นที่และเอกลักษณ์กับท้องถิ่นนั้นๆ

โครงการศึกษาออกแบบ
สิ่งอำนวยความสะดวก
ด้านการท่องเที่ยว
เพื่อรองรับคนทั้งมวล
(Tourism for All)

OWNER :

กรมการท่องเที่ยว DEPARTMENT OF TOURISM

CONSULTANT :

PHISUT TECHNOLOGY
บริษัท พิสุทธิ์ เทคโนโลยี จำกัด
PHISUT TECHNOLOGY CO.,L.TD.

PROJECT MANAGER :
นายสราวุธ สธนพานิชย์ ภย.17271

ARCHITECTS # 1:
ผศ.ดร.สมลักษณ บุญณรงค์ ส-สถ.2911

ARCHITECTS # 2:
นายนายพงษ์ศักดิ์ ศรีจุม ส-สถ.3583

ARCHITECTS # 3:
นายจีรวัตร์ คำดี ภ-สถ.13112

STRUCTURAL ENGINEERS :
นายเฉลียว มั่นพรม สย.9538

SANITARY ENGINEERS # 1:
นายสมเกียรติ รักพาณิชมณี ภย.13511

SANITARY ENGINEERS # 2:
นางสาววาฐุกา อินทรประสงค์ 103-52-00130

GRAPHIC DESIGNER :
นายอนุชา คงสนิท ภ-สผ.370

REVISIONS

RV	DATE	DESCRIPTION	CK

FOR CONSTRUCTION

ป้ายแหล่งท่องเที่ยวเชิงนิเวศ
รูปแบบร่วมสมัย
(Contemporary Style)

DRAWING TITLE :

ป้ายแสดงข้อมูล 02
(Information Sinage low level)

CHECKED :

APPROVED :

DRAWING NO. : C2-1

SCALE : 1:20

TOTAL : 1

DATE : 14/12/2563

NO. :


DOT. 26/2563

กรมการท่องเที่ยว
DEPARTMENT OF TOURISM

แบบก่อสร้างมาตรฐาน


ป้ายแสดงข้อมูลสำหรับผู้พิการ

(Information Signage (Universal))

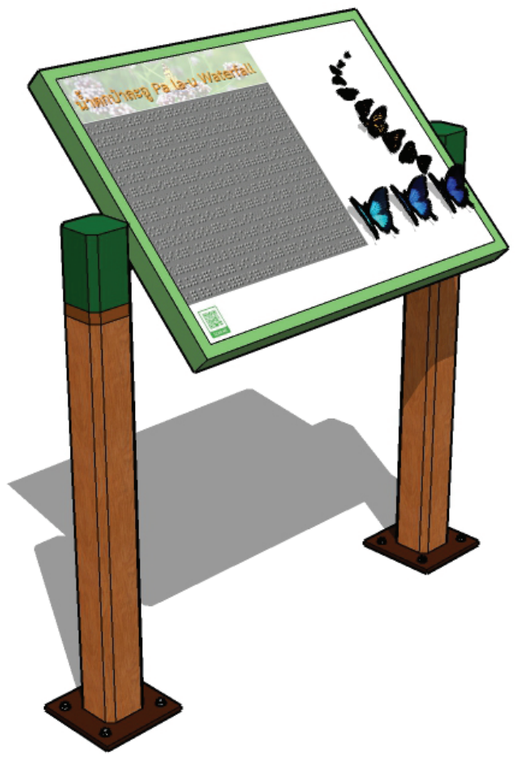


ภายใต้โครงการศึกษาออกแบบสิ่งอำนวยความสะดวก
ด้านการท่องเที่ยวเพื่อรองรับคนทั้งมวล (Tourism for All)


บริษัท พิสุทธิ์ เทคโนโลยี จำกัด
PHISUT TECHNOLOGY CO.,LTD.

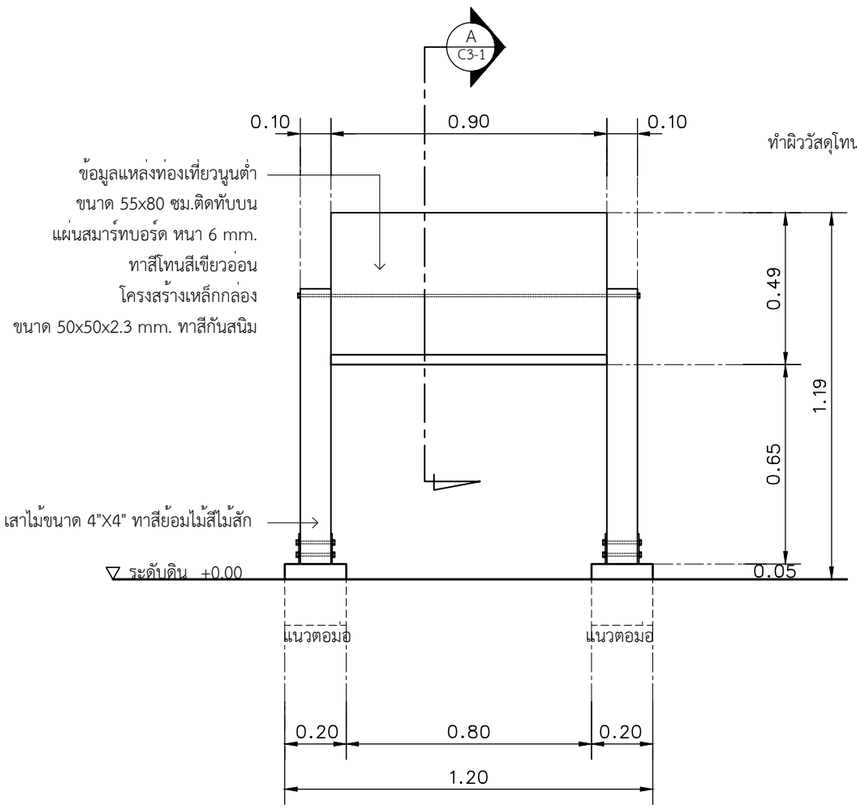

รูปด้านหน้า


มาตราส่วน 1 : 20

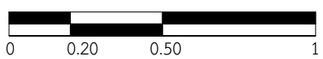


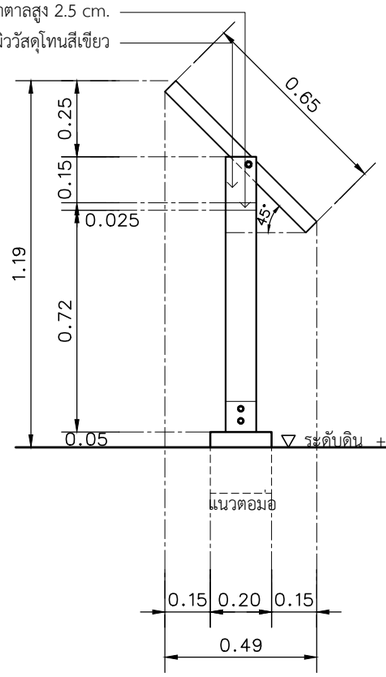

รูปด้านข้าง


มาตราส่วน 1 : 20

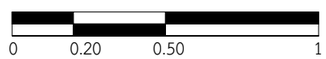


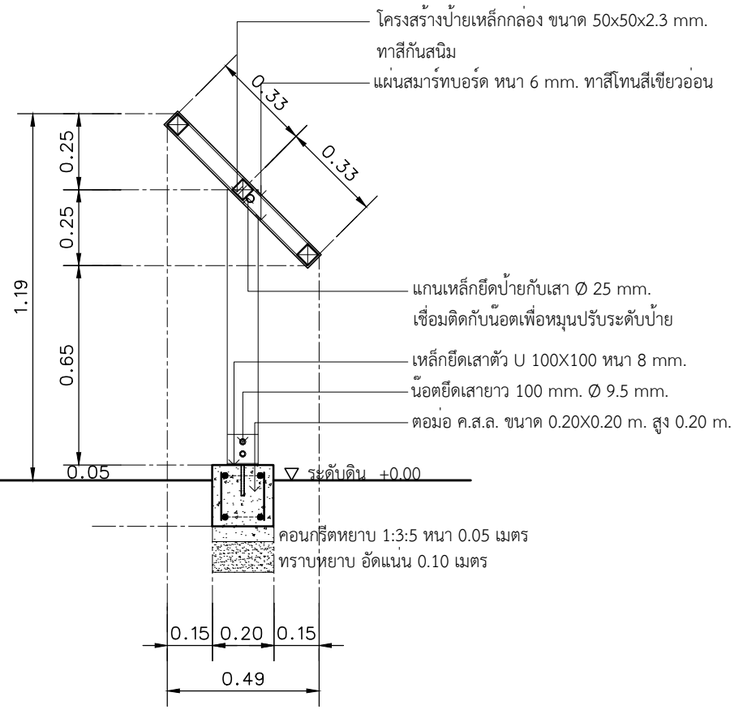

รูปตัด A

มาตราส่วน 1 : 20

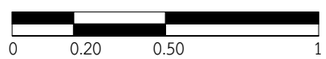

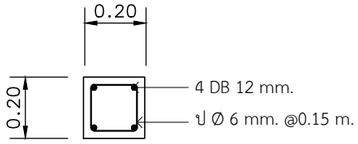

แปลนตอม่อ

มาตราส่วน 1 : 20

หมายเหตุ ผู้นำไปใช้สามารถกำหนดโทนสีอื่นๆ ที่เหมาะสมกับสภาพพื้นที่และเอกลักษณ์กับท้องถิ่นนั้นๆ

โครงการศึกษาออกแบบ
สิ่งอำนวยความสะดวก
ด้านการท่องเที่ยว
เพื่อรองรับคนทั้งมวล
(Tourism for All)

OWNER :
กรมการท่องเที่ยว
DEPARTMENT OF TOURISM

CONSULTANT :
PHISUT TECHNOLOGY
บริษัท พิสุทธิ์ เทคโนโลยี จำกัด
PHISUT TECHNOLOGY CO.,L.TD.

PROJECT MANAGER :
นายสราวุธ สธนพานิชย์ ภย.17271

ARCHITECTS # 1:
ผศ.ดร.สมลักษณ บุญณรงค์ ส-สถ.2911

ARCHITECTS # 2:
นายนายพงษ์ศักดิ์ ศรีจุม ส-สถ.3583

ARCHITECTS # 3:
นายจีรวัตร์ คำดี ภ-สถ.13112

STRUCTURAL ENGINEERS :
นายเฉลียว มั่นพรม สย.9538

SANITARY ENGINEERS # 1:
นายสมเกียรติ รักพานิชมณี ภย.13511

SANITARY ENGINEERS # 2:
นางสาววาธุกา อินทรประสงค์ 103-52-00130

GRAPHIC DESIGNER :
นายอนุชา คงสนิท ภ-สผ.370

REVISIONS

RV	DATE	DESCRIPTION	CK

FOR CONSTRUCTION

ป้ายแหล่งท่องเที่ยวเชิงนิเวศ
รูปแบบรวมสมัย
(Contemporary Style)

DRAWING TITLE :
ป้ายแสดงข้อมูลสำหรับผู้พิการ
(Information Sinage (Universal))

CHECKED :

APPROVED :

DRAWING NO. :
C3-1

SCALE : 1:20

TOTAL : 1

DATE :
14/12/2563

NO. :
DOT. 26/2563

กรมการท่องเที่ยว
DEPARTMENT OF TOURISM

แบบก่อสร้างมาตรฐาน


ป้ายแสดงข้อมูลการให้บริการ

(Service Signage)




ภายใต้โครงการศึกษาออกแบบสิ่งอำนวยความสะดวก
ด้านการท่องเที่ยวเพื่อรองรับคนทั้งมวล (Tourism for All)


บริษัท พิสุทธิ์ เทคโนโลยี จำกัด
PHISUT TECHNOLOGY CO.,LTD.

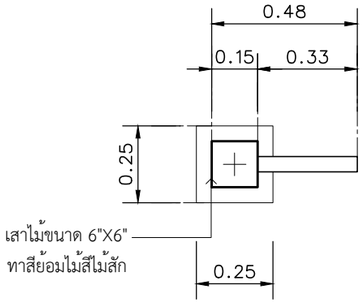

แปลน


มาตราสวน 1 : 20

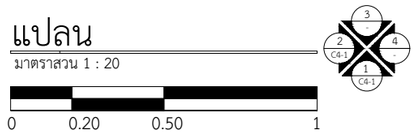

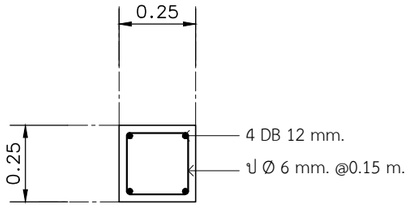

แปลนตอม่อ


มาตราสวน 1 : 20

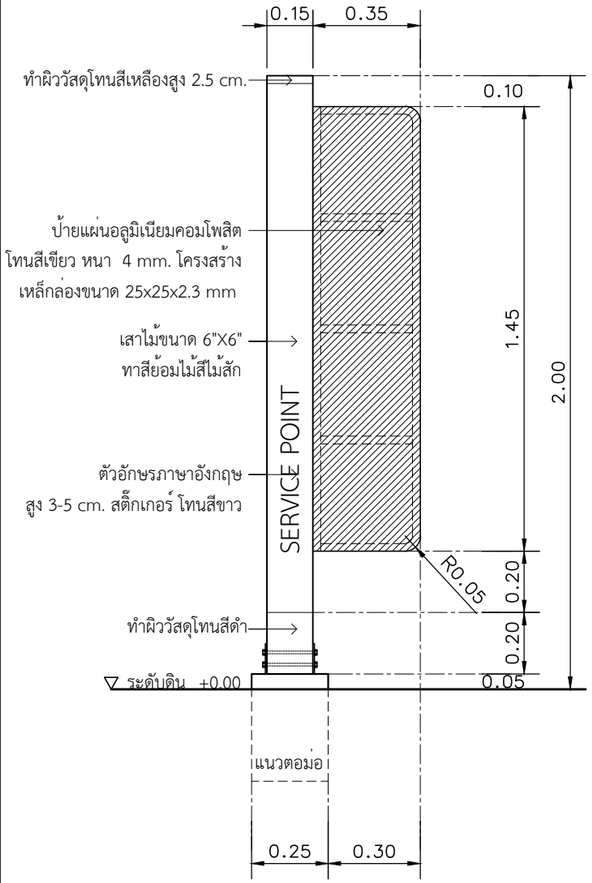

รูปด้านหน้า แบบที่ 1

มาตราสวน 1 : 20




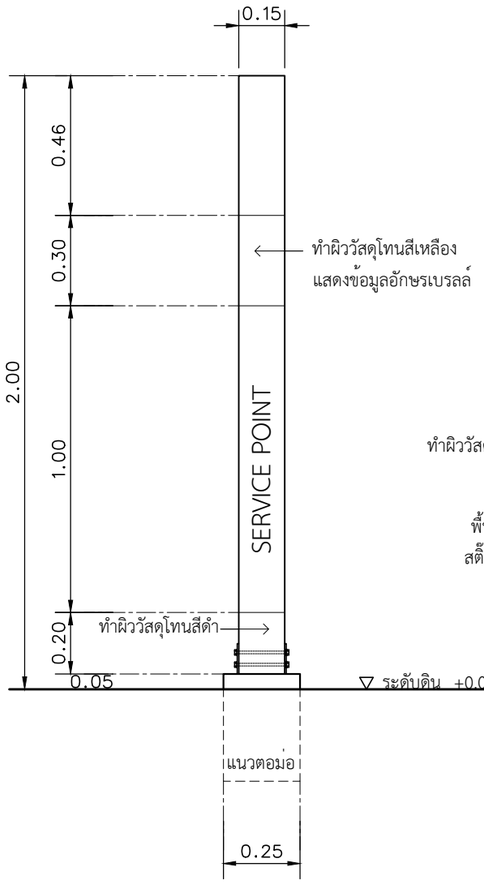

รูปด้านข้าง แบบที่ 1

มาตราสวน 1 : 20



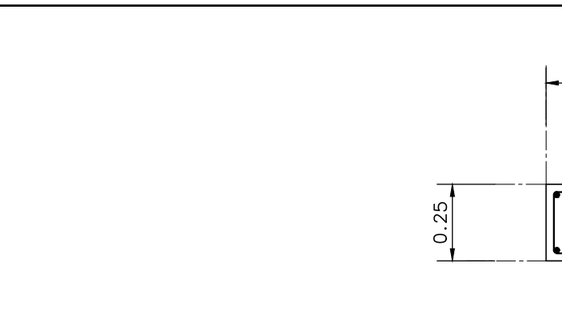

รูปด้านหน้า แบบที่ 2

มาตราสวน 1 : 20



รูปด้าน แบบที่ 3

มาตราสวน 1 : 20



หมายเหตุ ผู้นำไปใช้สามารถกำหนดโทนสีอื่นๆ ที่เหมาะสมกับสภาพพื้นที่และเอกลักษณ์กับท้องถิ่นนั้นๆ

โครงการศึกษาออกแบบ
สิ่งอำนวยความสะดวก
ด้านการทองเที่ยว
เพื่อรองรับคนทั้งมวล
(Tourism for All)

OWNER :

กรมการท่องเที่ยว
DEPARTMENT OF TOURISM

CONSULTANT :

PHISUT TECHNOLOGY
บริษัท พีสุทธิ์ เทคโนโลยี จำกัด
PHISUT TECHNOLOGY CO.,L.TD.

PROJECT MANAGER :
นายสราวุธ สธนพานิชย์ ภย.17271

ARCHITECTS # 1:
ผศ.ดร.สมลักษณ บุญณรงค์ ส-สถ.2911

ARCHITECTS # 2:
นายนายพงษ์ศักดิ์ ศรีจูม ส-สถ.3583

ARCHITECTS # 3:
นายจีรวัตร์ คำดี ภ-สถ.13112

STRUCTURAL ENGINEERS :
นายเฉลียว มั่นพรม สย.9538

SANITARY ENGINEERS # 1:
นายสมเกียรติ รักพาณิชมณี ภย.13511

SANITARY ENGINEERS # 2:
นางสาววาฐุกา อินทรประสงค์ 103-52-00130

GRAPHIC DESIGNER :
นายอนุชา คงสนิท ภ-สผ.370

REVISIONS

RV	DATE	DESCRIPTION	CK

FOR CONSTRUCTION

ป้ายแหล่งท่องเที่ยวเชิงนิเวศ
รูปแบบร่วมสมัย
(Contemporary Style)

DRAWING TITLE :
ป้ายแสดงข้อมูลการให้บริการ
(Service Signage)

CHECKED :

APPROVED :

DRAWING NO. :
C4-1

SCALE : 1:20

TOTAL : 1

DATE :
14/12/2563

NO. :
DOT. 26/2563

กรมการท่องเที่ยว
DEPARTMENT OF TOURISM

แบบก่อสร้างมาตรฐาน

งานป้าย (Signage) เพื่อการท่องเที่ยวรองรับคนทั้งมวล

แหล่งท่องเที่ยวเชิงนิเวศ

รูปแบบร่วมสมัย (Contemporary Style)

เลขที่แบบ DOT. 26/2563

D. ป้ายห้าม/ป้ายเตือน (Regulatory)

ภายใต้โครงการศึกษาออกแบบสิ่งอำนวยความสะดวก
ด้านการท่องเที่ยวเพื่อรองรับคนทั้งมวล (Tourism for All)

บริษัท พิสุทธิ์ เทคโนโลยี จำกัด
PHISUT TECHNOLOGY CO.,LTD.

กรมการท่องเที่ยว
DEPARTMENT OF TOURISM

แบบก่อสร้างมาตรฐาน


ป้ายแสดงข้อกำหนด / ข้อควรปฏิบัติ

(Regulation Signage)




ภายใต้โครงการศึกษาออกแบบสิ่งอำนวยความสะดวก
ด้านการท่องเที่ยวเพื่อรองรับคนทั้งมวล (Tourism for All)


บริษัท พิสุทธิ์ เทคโนโลยี จำกัด
PHISUT TECHNOLOGY CO.,LTD.

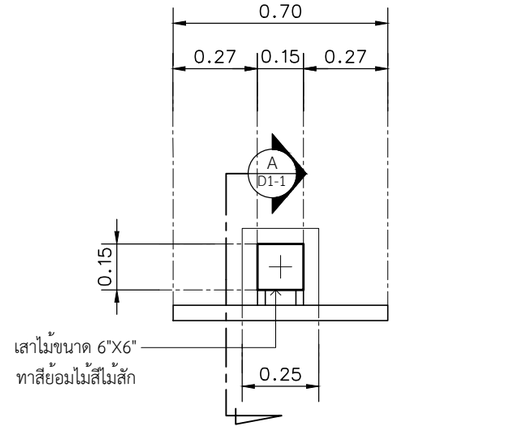

แปลน


มาตราสวน 1 : 20

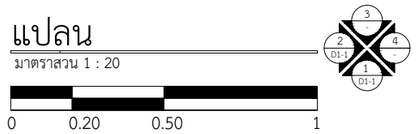

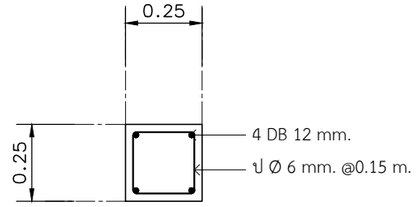


แปลนตอม่อ

มาตราสวน 1 : 20

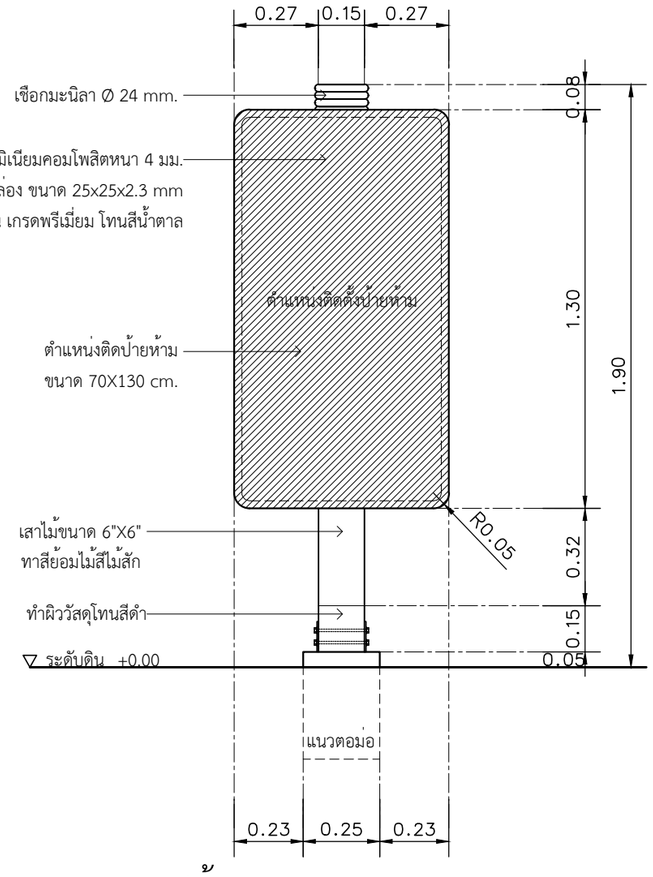


รูปด้าน 1

มาตราสวน 1 : 20

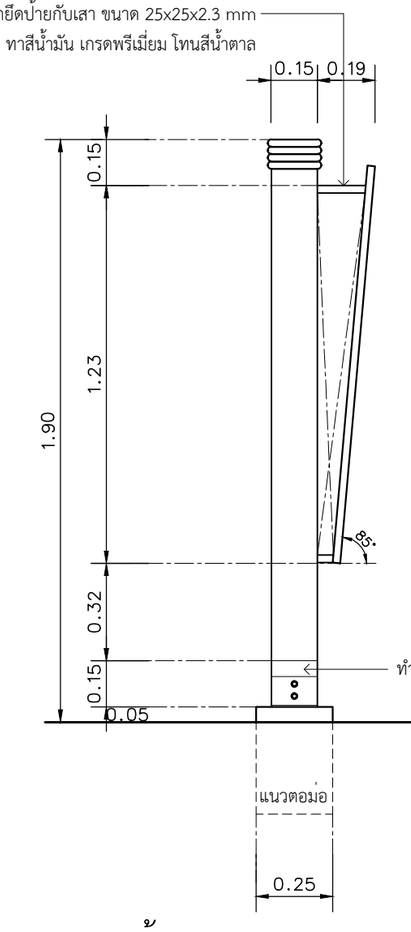

รูปด้าน 2

มาตราสวน 1 : 20

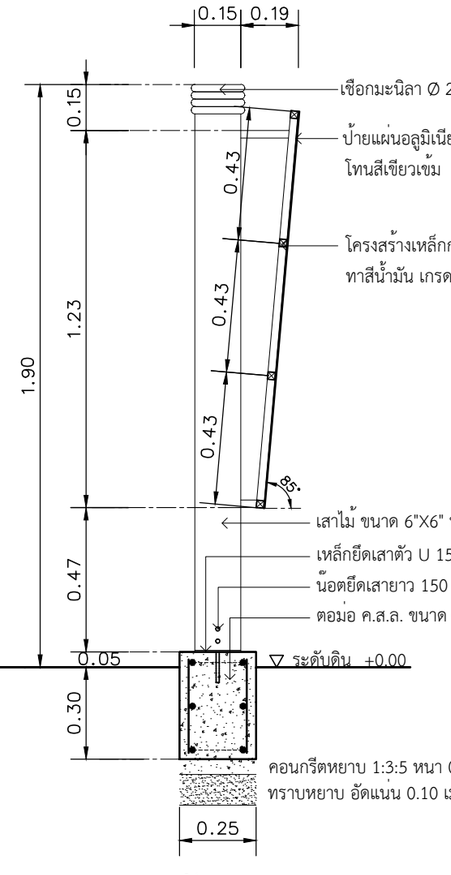

รูปตัด A

มาตราสวน 1 : 20

โครงการศึกษาออกแบบ
สิ่งอำนวยความสะดวก
ด้านการท่องเที่ยว
เพื่อรองรับคนทั้งมวล
(Tourism for All)

OWNER :

กรมการท่องเที่ยว
DEPARTMENT OF TOURISM

CONSULTANT :

PHISUT TECHNOLOGY
บริษัท พิสุทธิ์ เทคโนโลยี จำกัด
PHISUT TECHNOLOGY CO.L.TD.

PROJECT MANAGER :
นายสราวุธ สธนพานิชย์ ภย.17271

ARCHITECTS # 1:
ผศ.ดร.สมลักษณ์ บุญณรงค์ ส-สถ.2911

ARCHITECTS # 2:
นายนายพงษ์ศักดิ์ ศรีจูม ส-สถ.3583

ARCHITECTS # 3:
นายจีรวัตร์ คำดี ภ-สถ.13112

STRUCTURAL ENGINEERS :
นายเฉลียว มั่นพรม สย.9538

SANITARY ENGINEERS # 1:
นายสมเกียรติ รักพาณิชมณี ภย.13511

SANITARY ENGINEERS # 2:
นางสาววาสุกา อินทรประสงค์ 103-52-00130

GRAPHIC DESIGNER :
นายอนุชา คงสนิท ภ-สผ.370

REVISIONS

RV	DATE	DESCRIPTION	CK

FOR CONSTRUCTION

ป้ายแหล่งท่องเที่ยวเชิงนิเวศ
รูปแบบร่วมสมัย
(Contemporary Style)

DRAWING TITLE :
ป้ายแสดงข้อกำหนด /
ขอควรปฏิบัติ
(Regulatory Sinage)

CHECKED :

APPROVED :

DRAWING NO. :
D1-1

SCALE : 1:20

TOTAL : 1

DATE :
14/12/2563


NO. :
DOT. 26/2563


กรมการท่องเที่ยว
DEPARTMENT OF TOURISM

แบบก่อสร้างมาตรฐาน

ป้ายแสดงห้าม/เตือน 01


(Symbol/Text Regulatory Signage)

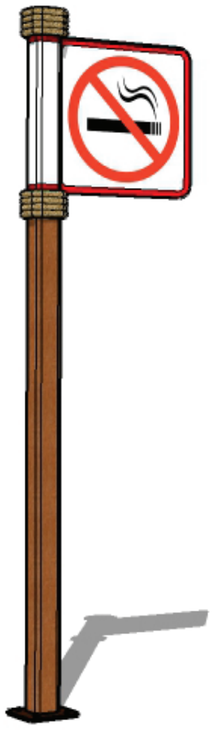

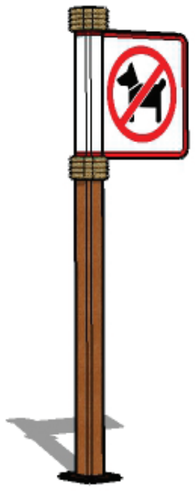

ภายใต้โครงการศึกษาออกแบบสิ่งอำนวยความสะดวก
ด้านการท่องเที่ยวเพื่อรองรับคนทั้งมวล (Tourism for All)

บริษัท พิสุทธิ์ เทคโนโลยี จำกัด
PHISUT TECHNOLOGY CO.,LTD.

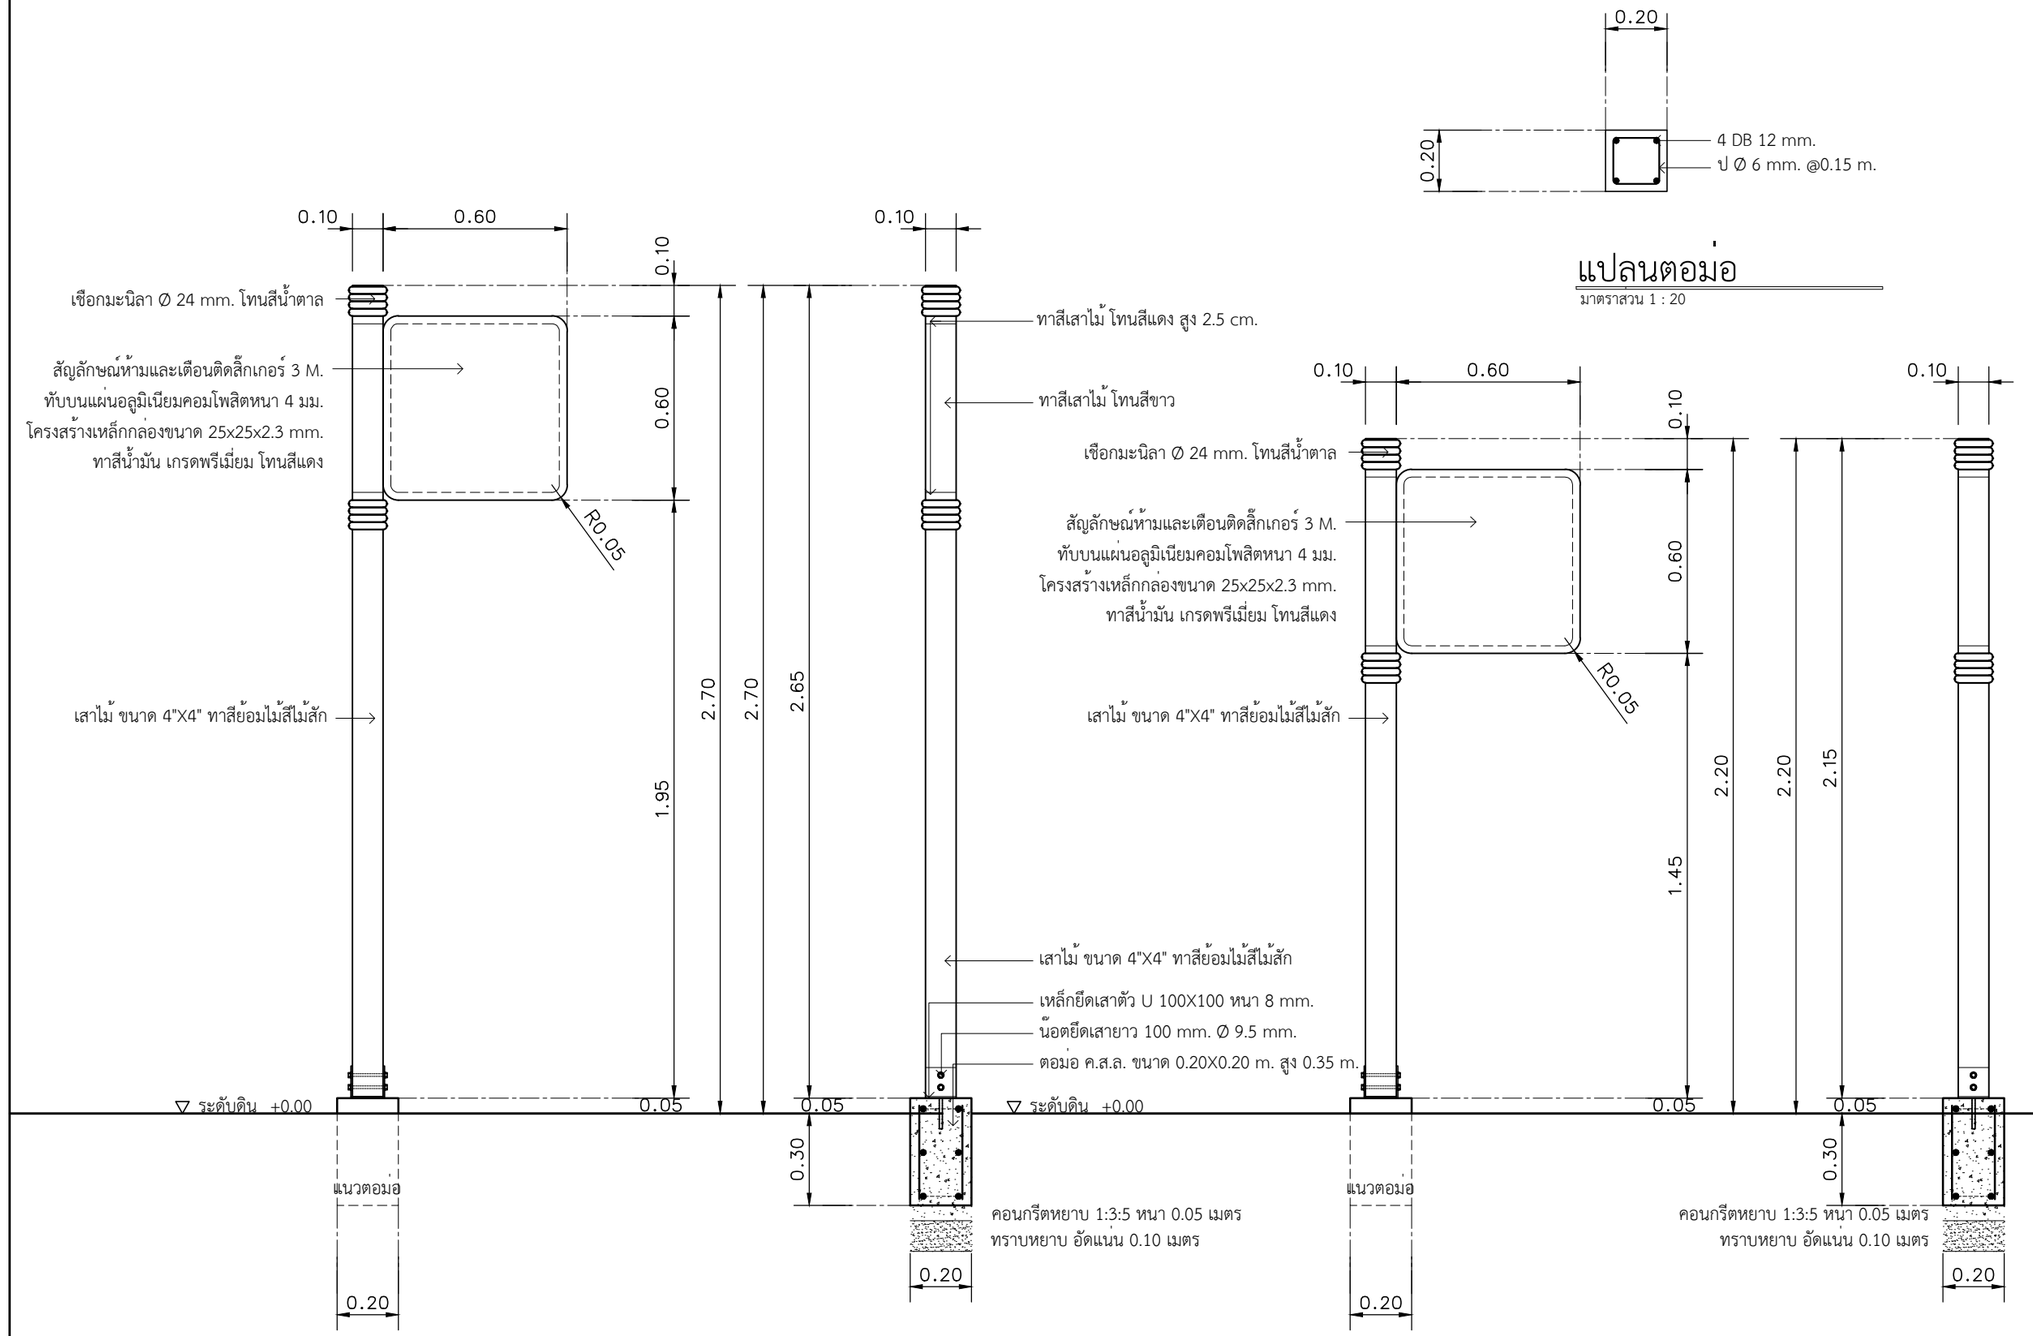

รูปด้านหน้า แบบที่ 1
มาตราสวน 1 : 20

รูปด้านข้าง แบบที่ 1
มาตราสวน 1 : 20

รูปด้านหน้า แบบที่ 2
มาตราสวน 1 : 20

รูปด้านข้าง แบบที่ 2
มาตราสวน 1 : 20

0 0.20 0.50 1

หมายเหตุ ผู้นำไปใช้สามารถกำหนดโทนสีอื่นๆ ที่เหมาะสมกับสภาพพื้นที่และเอกลักษณ์กับท้องถิ่นนั้นๆ

โครงการศึกษาออกแบบ
สิ่งอำนวยความสะดวก
ด้านการทองเที่ยว
เพื่อรองรับคนทั้งมวล
(Tourism for All)

OWNER :
กรมการท่องเที่ยว DEPARTMENT OF TOURISM

CONSULTANT :
PHISUT TECHNOLOGY
บริษัท พีสุทธิ์ เทคโนโลยี จำกัด
PHISUT TECHNOLOGY CO.L.TD.

PROJECT MANAGER :
นายสราวุธ สถนพานิชย์ ภย.17271

ARCHITECTS # 1:
ผศ.ดร.สมลักษณ บุญณรงค์ ส-สถ.2911

ARCHITECTS # 2:
นายนายพงษ์ศักดิ์ ศรีจุม ส-สถ.3583

ARCHITECTS # 3:
นายจีรวัตร์ คำดี ภ-สถ.13112

STRUCTURAL ENGINEERS :
นายเฉลียว มั่นพรม สย.9538

SANITARY ENGINEERS # 1:
นายสมเกียรติ รักพาณิชมณี ภย.13511

SANITARY ENGINEERS # 2:
นางสาววาฐุกา อินทรประสงค์ 103-52-00130

GRAPHIC DESIGNER :
นายอนุชา คงสนิท ภ-สผ.370

REVISIONS

RV	DATE	DESCRIPTION	CK

FOR CONSTRUCTION

ป้ายแหล่งท่องเที่ยวเชิงนิเวศ
รูปแบบร่วมสมัย
(Contemporary Style)

DRAWING TITLE :
ป้ายแสดงห้าม/เตือน 01
(Symbol/Text Regulatory Signage)

CHECKED :
APPROVED :
DRAWING NO. : D2-1
SCALE : 1:20
TOTAL : 1
DATE : 14/12/2563
NO. : DOT. 26/2563

กรมการท่องเที่ยว
DEPARTMENT OF TOURISM

แบบก่อสร้างมาตรฐาน


ป้ายแสดงห้าม/เตือน 02

(Symbol/Text Regulatory Signage low level)




ภายใต้โครงการศึกษาออกแบบสิ่งอำนวยความสะดวก
ด้านการท่องเที่ยวเพื่อรองรับคนทั้งมวล (Tourism for All)

บริษัท พิสุทธิ์ เทคโนโลยี จำกัด
PHISUT TECHNOLOGY CO.,LTD.

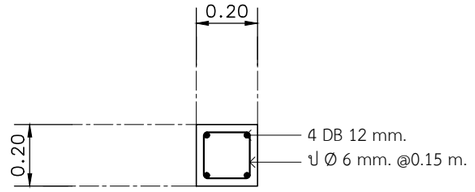

แปลนตอม่อ

มาตราสวน 1 : 20

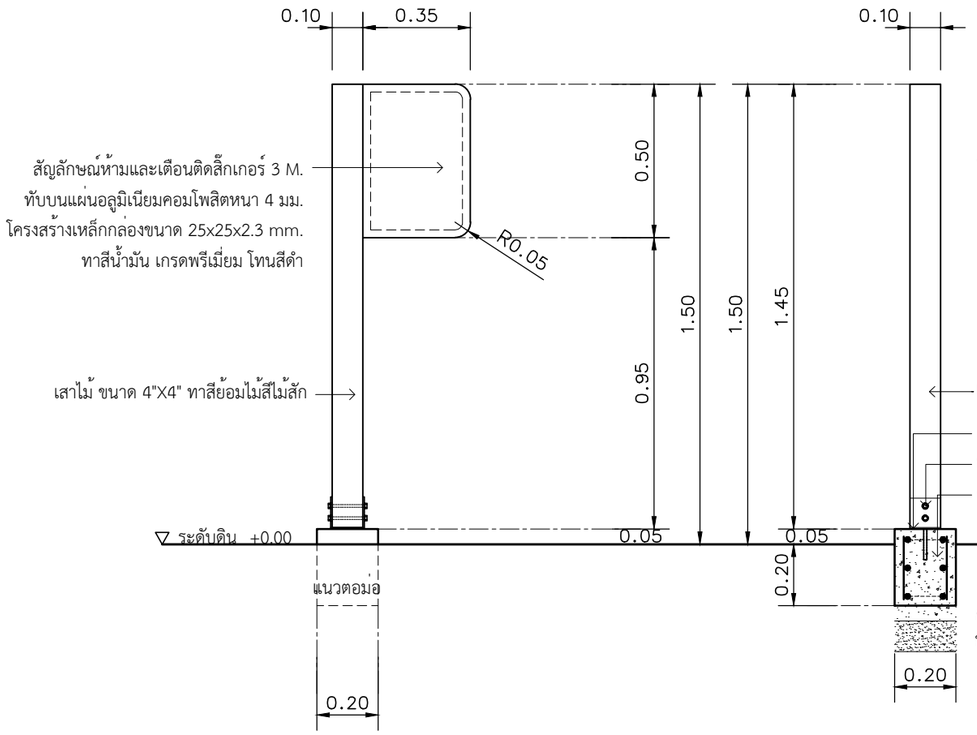

รูปด้านหน้า แบบที่ 1

มาตราสวน 1 : 20

0 0.20 0.50 1

รูปด้านข้าง แบบที่ 1

มาตราสวน 1 : 20

0 0.20 0.50 1

รูปด้านหน้า แบบที่ 2

มาตราสวน 1 : 20

0 0.20 0.50 1

รูปด้านข้าง แบบที่ 2

มาตราสวน 1 : 20

0 0.20 0.50 1

หมายเหตุ ผู้นำไปใช้สามารถกำหนดโทนสีอื่นๆ ที่เหมาะสมกับสภาพพื้นที่และเอกลักษณ์กับท้องถิ่นนั้นๆ

โครงการศึกษาออกแบบ
สิ่งอำนวยความสะดวก
ด้านการทองเที่ยว
เพื่อรองรับคนทั้งมวล
(Tourism for All)

OWNER :

กรมการท่องเที่ยว DEPARTMENT OF TOURISM

CONSULTANT :

PHISUT TECHNOLOGY
บริษัท พิสุทธิ์ เทคโนโลยี จำกัด
PHISUT TECHNOLOGY CO.L.TD.

PROJECT MANAGER :
นายสราวุธ สธนพานิชย์ ภย.17271

ARCHITECTS # 1:
ผศ.ดร.สมลักษณ บุญณรงค์ ส-สถ.2911

ARCHITECTS # 2:
นายนายพงษ์ศักดิ์ ศรีจูม ส-สถ.3583

ARCHITECTS # 3:
นายจีรวัตร์ คำดี ภ-สถ.13112

STRUCTURAL ENGINEERS :
นายเฉลียว มั่นพรม สย.9538

SANITARY ENGINEERS # 1:
นายสมเกียรติ รักพาณิชมณี ภย.13511

SANITARY ENGINEERS # 2:
นางสาววาธุกา อินทรประสงค์ 103-52-00130

GRAPHIC DESIGNER :
นายอนุชา คงสนิท ภ-สผ.370

REVISIONS

RV	DATE	DESCRIPTION	CK

FOR CONSTRUCTION

ป้ายแหล่งท่องเที่ยวเชิงนิเวศ
รูปแบบร่วมสมัย
(Contemporary Style)

DRAWING TITLE :
ป้ายแสดงห้าม/เตือน 02
(Symbol/Text Regulatory Signage low level)

CHECKED :

APPROVED :

DRAWING NO. : D3-1

SCALE : 1:20

TOTAL : 1

DATE : 14/12/2563

NO. :

DOT. 26/2563

กรมการท่องเที่ยว
DEPARTMENT OF TOURISM

แบบก่อสร้างมาตรฐาน

งานป้าย (Signage) เพื่อการท่องเที่ยวรองรับคนทั้งมวล
แหล่งท่องเที่ยวเชิงนิเวศ
รูปแบบร่วมสมัย (Contemporary Style)

เลขที่แบบ DOT. 26/2563

E. ป้ายประดับตกแต่ง (Promotion Signage)


ภายใต้โครงการศึกษาออกแบบสิ่งอำนวยความสะดวก
ด้านการท่องเที่ยวเพื่อรองรับคนทั้งมวล (Tourism for All)

บริษัท พิสุทธิ์ เทคโนโลยี จำกัด
PHISUT TECHNOLOGY CO.,LTD.

กรมการท่องเที่ยว
DEPARTMENT OF TOURISM


แบบก่อสร้างมาตรฐาน

ป้ายประดับตกแต่งพร้อมเสา
(Flagship Standing)

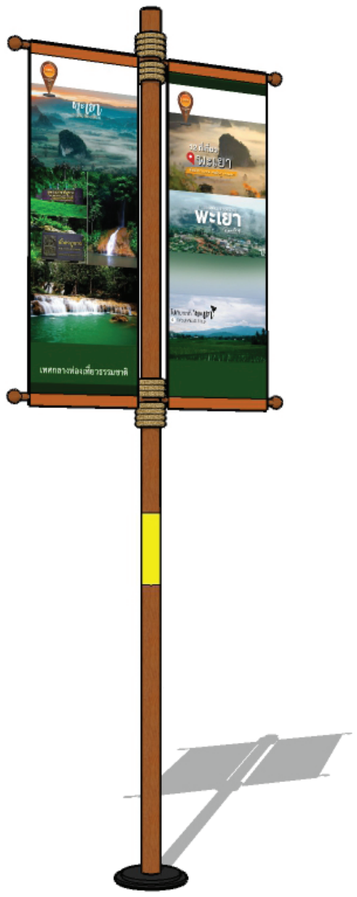

ภายใต้โครงการศึกษาออกแบบสิ่งอำนวยความสะดวก
ด้านการท่องเที่ยวเพื่อรองรับคนทั้งมวล (Tourism for All)


บริษัท พิสุทธิ์ เทคโนโลยี จำกัด
PHISUT TECHNOLOGY CO.,LTD.

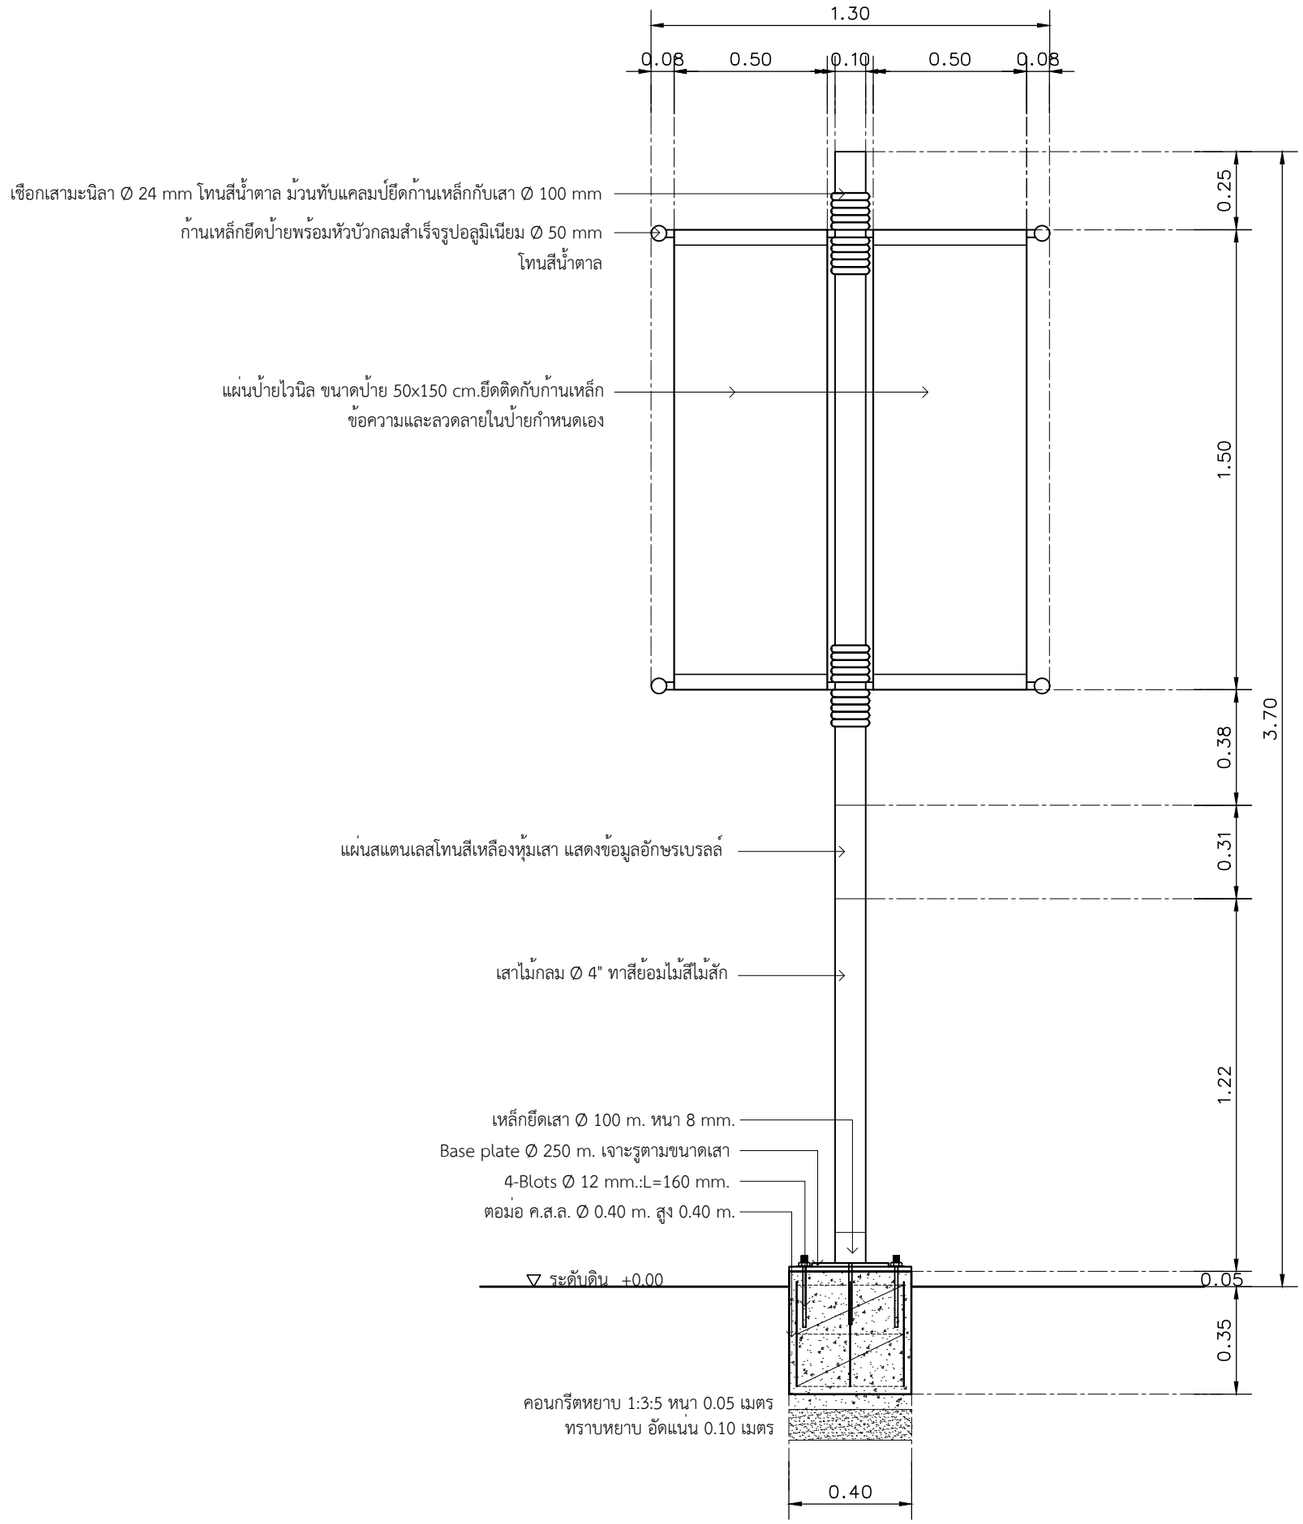

รูปด้านหน้า

มาตราสวน 1 : 20

0 0.20 0.50 1

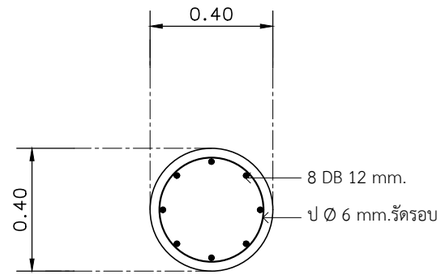

แปลนตอม่อ

มาตราสวน 1 : 20

หมายเหตุ ผู้นำไปใช้สามารถกำหนดโทนสีอื่นๆ ที่เหมาะสมกับสภาพพื้นที่และเอกลักษณ์กับท้องถิ่นนั้นๆ

โครงการศึกษาออกแบบ
สิ่งอำนวยความสะดวก
ดานการทองเที่ยว
เพื่อรองรับคนทั้งมวล
(Tourism for All)

OWNER :

กรมการท่องเที่ยว
DEPARTMENT OF TOURISM

CONSULTANT :

PHISUT TECHNOLOGY
บริษัท พิสุทธิ์ เทคโนโลยี จำกัด
PHISUT TECHNOLOGY CO.L.TD.

PROJECT MANAGER :
นายสราวุธ สธนพานิชย์ ภย.17271

ARCHITECTS # 1:
ผศ.ดร.สมลักษณ บุญณรงค์ ส-สถ.2911

ARCHITECTS # 2:
นายนายพงษ์ศักดิ์ ศรีจูม ส-สถ.3583

ARCHITECTS # 3:
นายจีรวัตร์ คำดี ภ-สถ.13112

STRUCTURAL ENGINEERS :
นายเฉลียว มั่นพรม สย.9538

SANITARY ENGINEERS # 1:
นายสมเกียรติ รักพาณิชมณี ภย.13511

SANITARY ENGINEERS # 2:
นางสาววาธุกา อินทรประสงค์ 103-52-00130

GRAPHIC DESIGNER :
นายอนุชา คงสนิท ภ-สผ.370

REVISIONS

RV	DATE	DESCRIPTION	CK

FOR CONSTRUCTION

ป้ายแหล่งท่องเที่ยวเชิงนิเวศ
รูปแบบร่วมสมัย
(Contemporary Style)

DRAWING TITLE :

ป้ายประดับตกแต่งพร้อมเสา
(Flagship Standing)

CHECKED :

APPROVED :

DRAWING NO. : E1-1

SCALE : 1:20

TOTAL : 1

DATE : 14/12/2563

NO. :

DOT. 26/2563

กรมการท่องเที่ยว
DEPARTMENT OF TOURISM

แบบก่อสร้างมาตรฐาน


ป้ายประดับตกแต่งแบบแขวน

(Flagship Hanging)



ภายใต้โครงการศึกษาออกแบบสิ่งอำนวยความสะดวก
ด้านการท่องเที่ยวเพื่อรองรับคนทั้งมวล (Tourism for All)


บริษัท พิสุทธิ์ เทคโนโลยี จำกัด
PHISUT TECHNOLOGY CO.,LTD.

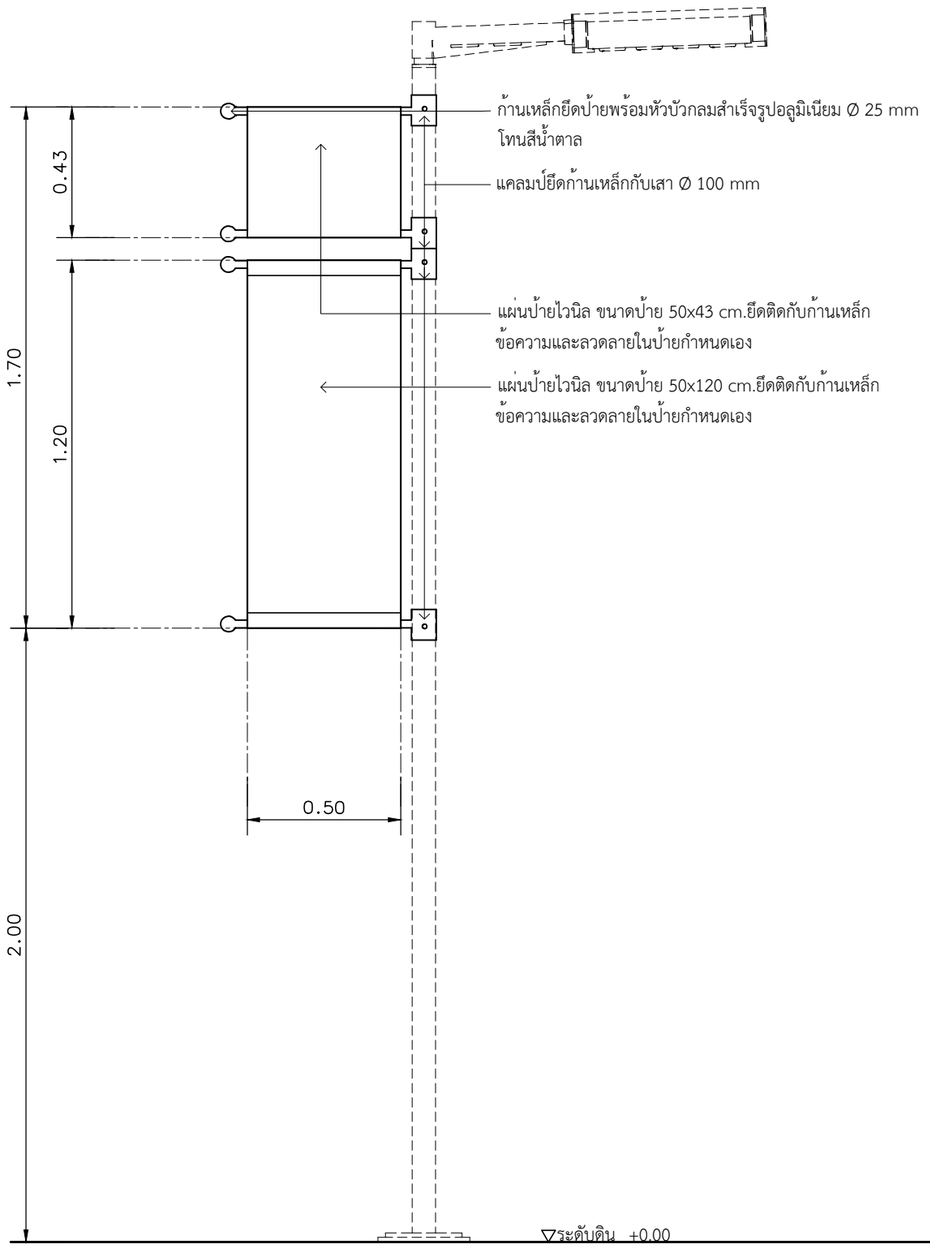

รูปด้านหน้า แบบที่ 1

มาตราส่วน 1 : 20

0 0.20 0.50 1

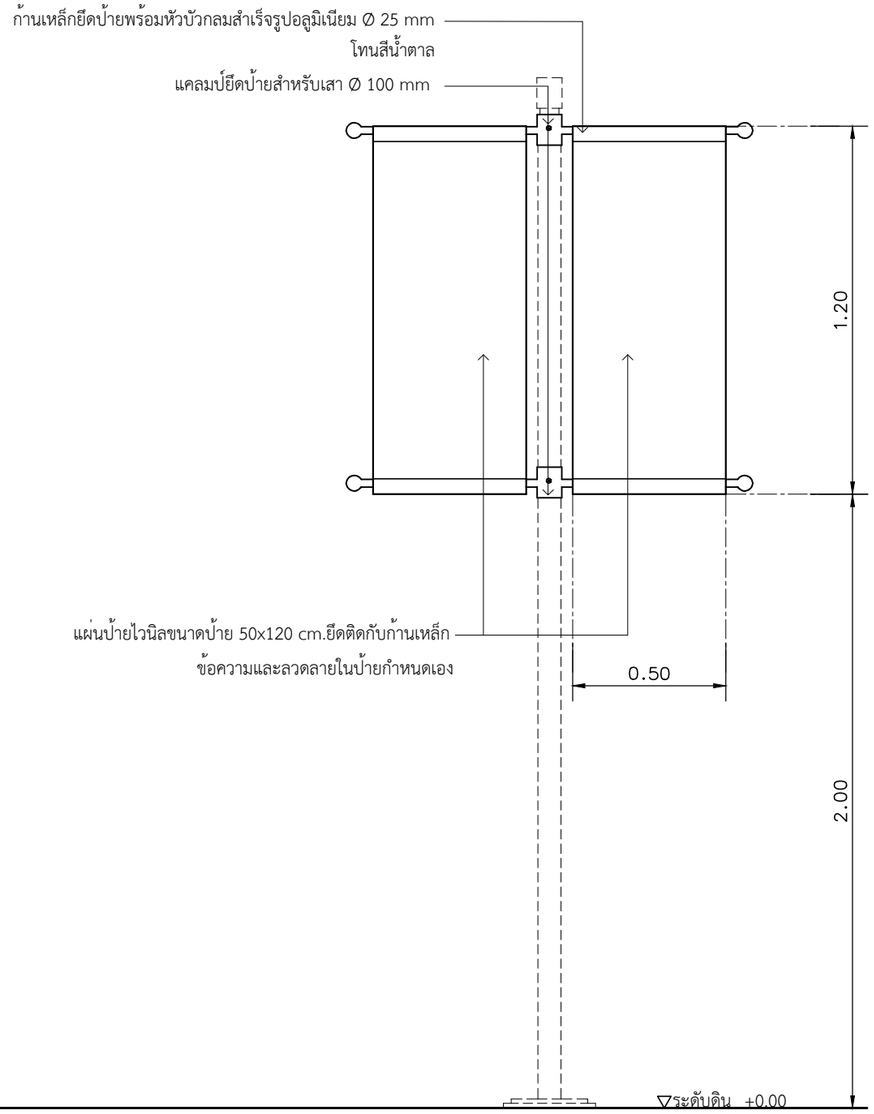

รูปด้านหน้า แบบที่ 2

มาตราส่วน 1 : 20

0 0.20 0.50 1

หมายเหตุ ผู้นำไปใช้สามารถกำหนดโทนสีอื่นๆ ที่เหมาะสมกับสภาพพื้นที่และเอกลักษณ์กับท้องถิ่นนั้นๆ

โครงการศึกษาออกแบบ
สิ่งอำนวยความสะดวก
ด้านการท่องเที่ยว
เพื่อรองรับคนทั้งมวล
(Tourism for All)

OWNER :

กรมการท่องเที่ยว DEPARTMENT OF TOURISM

CONSULTANT :

PHISUT TECHNOLOGY
บริษัท พิสุทธิ์ เทคโนโลยี จำกัด
PHISUT TECHNOLOGY CO.L.TD.

PROJECT MANAGER :
นายสราวุธ สธนพานิชย์ ภย.17271

ARCHITECTS # 1:
ผศ.ดร.สมลักษณ บุญณรงค์ ส-สถ.2911

ARCHITECTS # 2:
นายนายพงษ์ศักดิ์ ศรีจูม ส-สถ.3583

ARCHITECTS # 3:
นายจีรวัตร์ คำดี ภ-สถ.13112

STRUCTURAL ENGINEERS :
นายเฉลียว มั่นพรม สย.9538

SANITARY ENGINEERS # 1:
นายสมเกียรติ รักพาณิชมณี ภย.13511

SANITARY ENGINEERS # 2:
นางสาววาสุกา อินทรประสงค์ 103-52-00130

GRAPHIC DESIGNER :
นายอนุชา คงสนิท ภ-สผ.370

REVISIONS

RV	DATE	DESCRIPTION	CK

FOR CONSTRUCTION

ป้ายแหล่งท่องเที่ยวเชิงนิเวศ
รูปแบบร่วมสมัย
(Contemporary Style)

DRAWING TITLE :

ป้ายประดับตกแต่งแบบแขวน
(Flagship Hanging)

CHECKED :

APPROVED :

DRAWING NO. : E2-1

SCALE : 1:20

TOTAL : 1

DATE : 14/12/2563

NO. : DOT. 26/2563

กรมการท่องเที่ยว
DEPARTMENT OF TOURISM

แบบก่อสร้างมาตรฐาน

งานป้าย (Signage) เพื่อการท่องเที่ยวรองรับคนทั้งมวล
แหล่งท่องเที่ยวเชิงนิเวศ
รูปแบบร่วมสมัย (Contemporary Style)

เลขที่แบบ DOT. 26/2563

F. ถังขยะ - จุดบริการล้างมือและล้างตัว
(Garbage Box-Hand Wash and Shower Outdoor)

ภายใต้โครงการศึกษาออกแบบสิ่งอำนวยความสะดวก
ด้านการท่องเที่ยวเพื่อรองรับคนทั้งมวล (Tourism for All)


บริษัท พิสุทธิ์ เทคโนโลยี จำกัด
PHISUT TECHNOLOGY CO.,LTD.

กรมการท่องเที่ยว
DEPARTMENT OF TOURISM

แบบก่อสร้างมาตรฐาน


ถังขยะ

(Garbage Box)

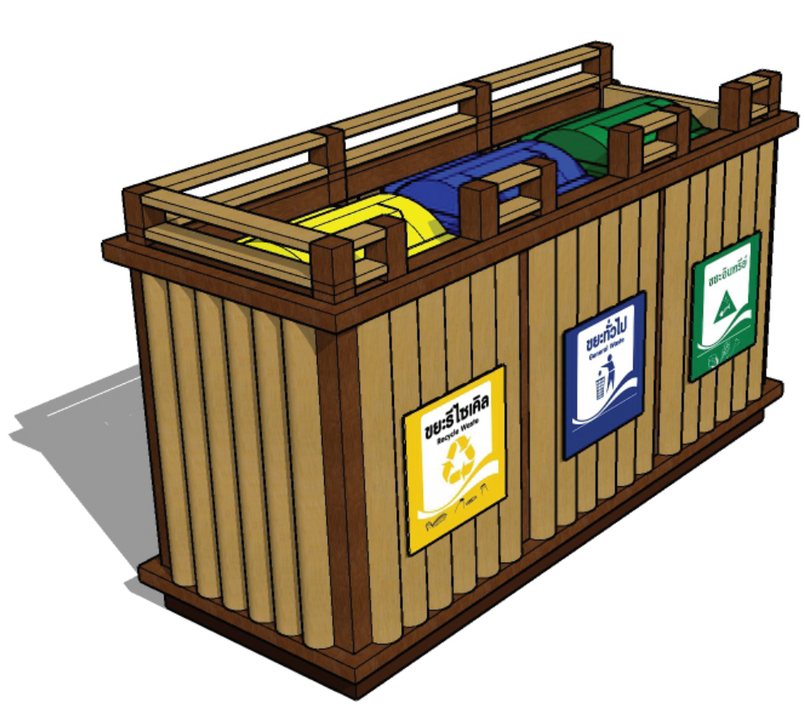


ภายใต้โครงการศึกษาออกแบบสิ่งอำนวยความสะดวก
ด้านการท่องเที่ยวเพื่อรองรับคนทั้งมวล (Tourism for All)


บริษัท พิสุทธิ์ เทคโนโลยี จำกัด
PHISUT TECHNOLOGY CO.,LTD.

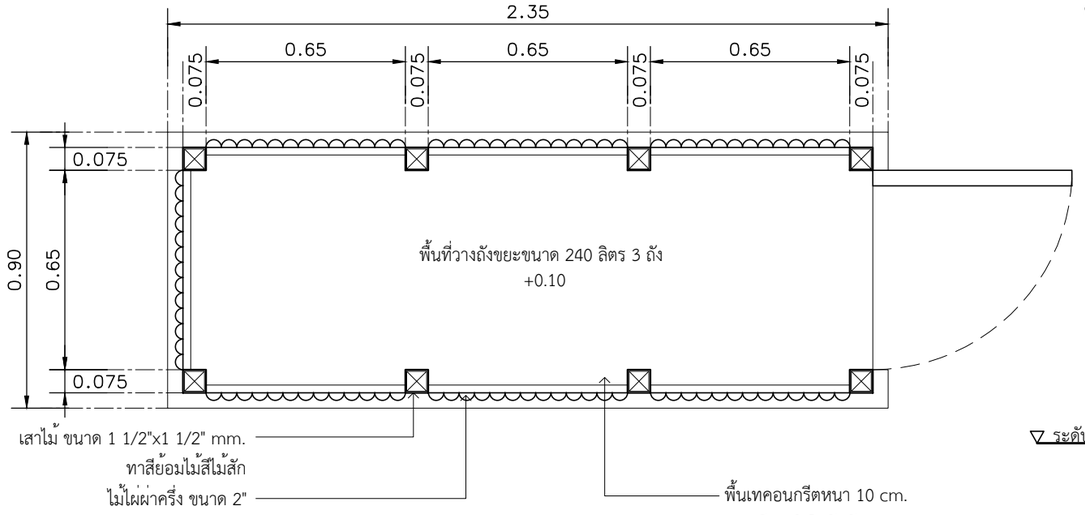

แปลน


มาตราสวน 1 : 20

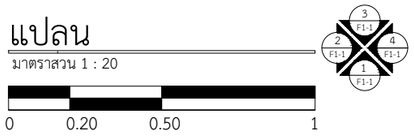

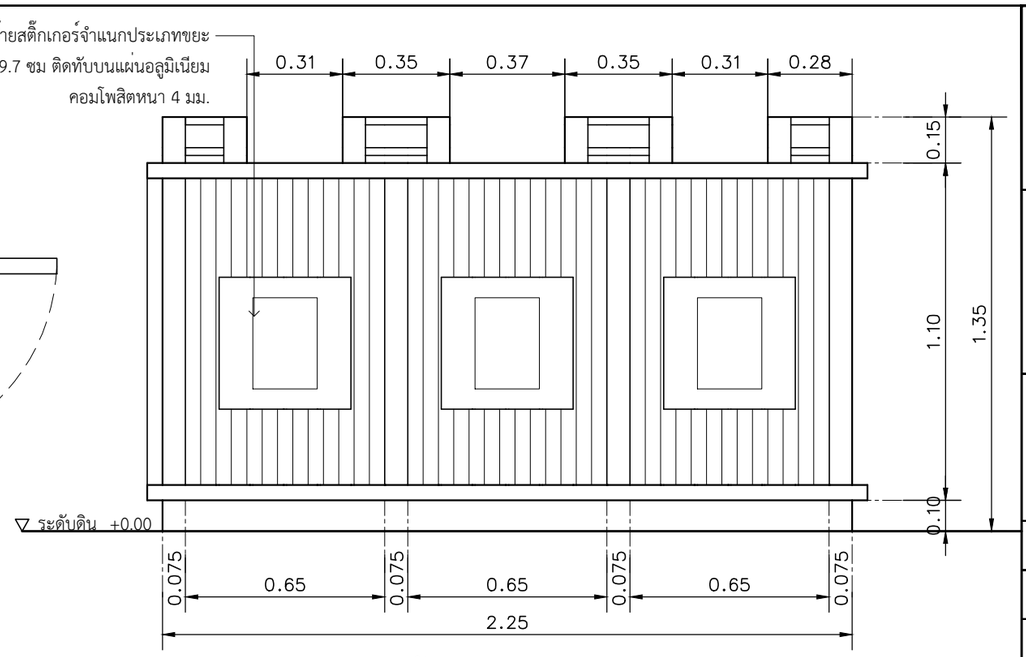


รูปด้าน 1

มาตราสวน 1 : 20

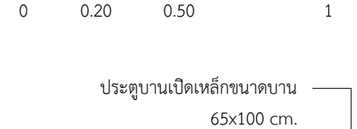


รูปด้าน 2

มาตราสวน 1 : 20

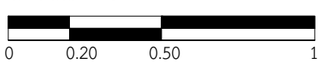


รูปด้าน 3

มาตราสวน 1 : 20

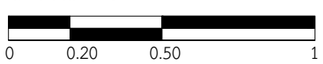

รูปด้าน 4

มาตราสวน 1 : 20

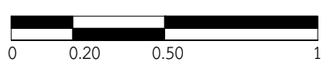

โครงการศึกษาออกแบบ
สิ่งอำนวยความสะดวก
ด้านการทองเที่ยว
เพื่อรองรับคนทั้งมวล
(Tourism for All)

OWNER :

กรมการท่องเที่ยว
DEPARTMENT OF TOURISM

CONSULTANT :

PHISUT TECHNOLOGY
บริษัท พิสุทธิ์ เทคโนโลยี จำกัด
PHISUT TECHNOLOGY CO.L.TD.

PROJECT MANAGER :
นายสราวุธ สธนพานิชย์ ภย.17271

ARCHITECTS # 1:
ผศ.ดร.สมลักษณ บุญณรงค์ ส-สถ.2911

ARCHITECTS # 2:
นายนายพงษ์ศักดิ์ ศรีจูม ส-สถ.3583

ARCHITECTS # 3:
นายจีรวัตร์ คำดี ภ-สถ.13112

STRUCTURAL ENGINEERS :
นายเฉลียว มั่นพรม สย.9538

SANITARY ENGINEERS # 1:
นายสมเกียรติ รักพาณิชมณี ภย.13511

SANITARY ENGINEERS # 2:
นางสาววาธุกา อินทรประสงค์ 103-52-00130

GRAPHIC DESIGNER :
นายอนุชา คงสนิท ภ-สผ.370

REVISIONS

RV	DATE	DESCRIPTION	CK

FOR CONSTRUCTION

ป้ายแหล่งท่องเที่ยวเชิงนิเวศ
รูปแบบร่วมสมัย
(Contemporary Style)

DRAWING TITLE :

ถังขยะ
(Garbage Box)

CHECKED :

APPROVED :

DRAWING NO. :
F1-1

SCALE : 1:20

TOTAL : 1


DATE :
14/12/2563

NO. :
DOT. 26/2563

กรมการท่องเที่ยว
DEPARTMENT OF TOURISM


แบบก่อสร้างมาตรฐาน

จุดบริการล้างมือและล้างตัว
(Hand Wash and Shower Outdoor)

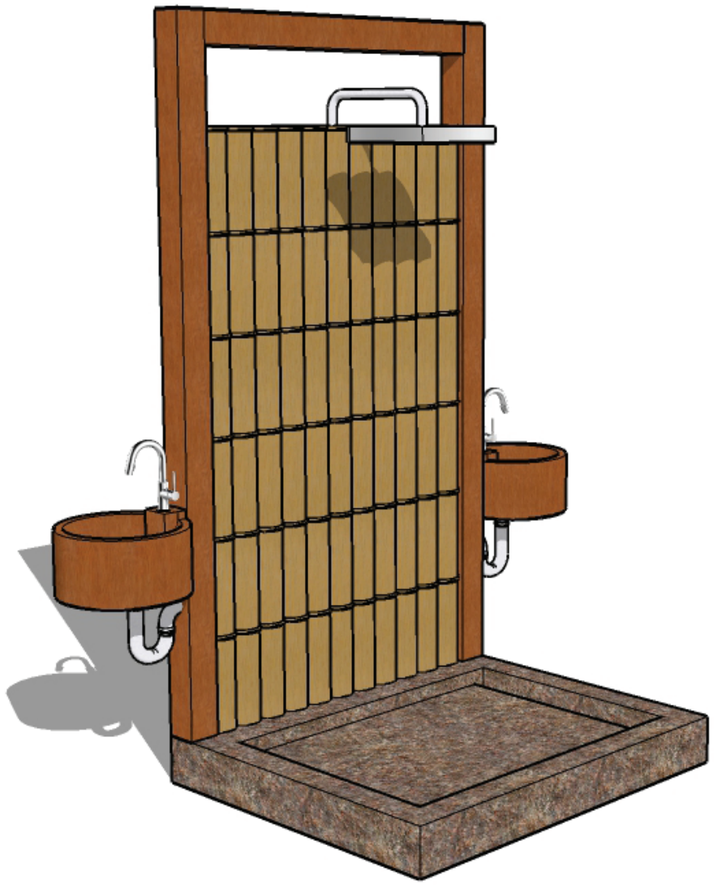

ภายใต้โครงการศึกษาออกแบบสิ่งอำนวยความสะดวก
ด้านการท่องเที่ยวเพื่อรองรับคนทั้งมวล (Tourism for All)

บริษัท พิสุทธิ์ เทคโนโลยี จำกัด
PHISUT TECHNOLOGY CO.,LTD.

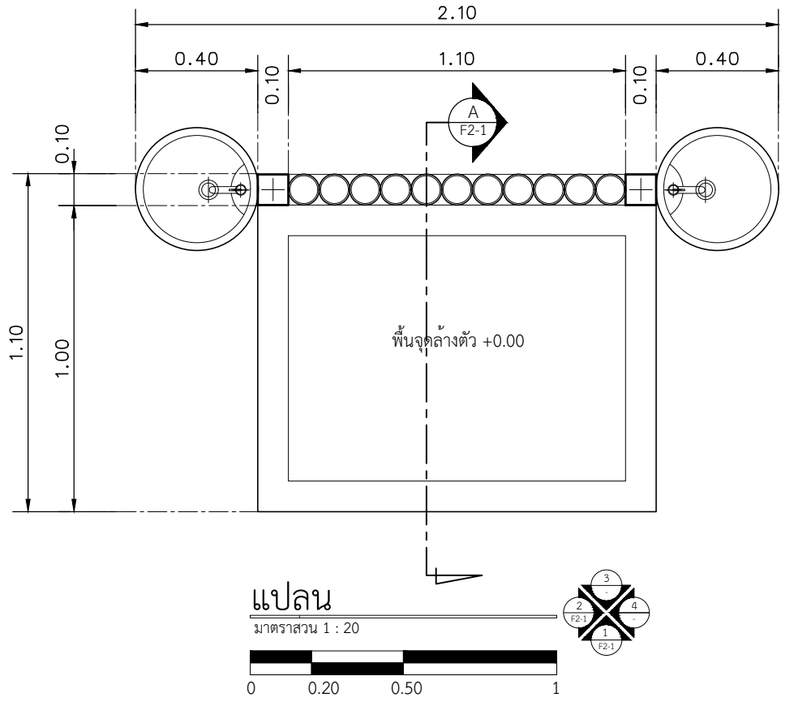


แปลน

มาตราสวน 1 : 20

0 0.20 0.50 1

แปลนฐานราก

มาตราสวน 1 : 20

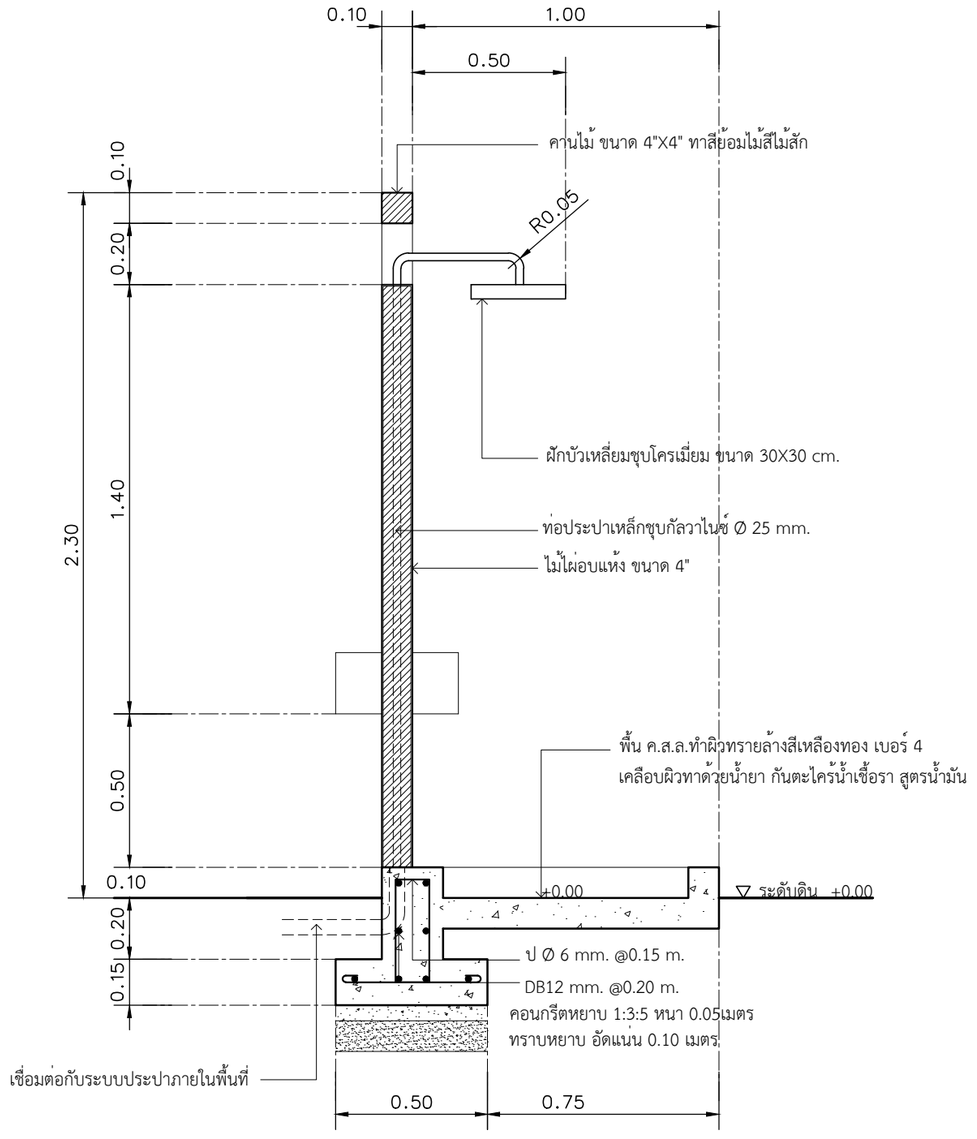

รูปตัด A

มาตราสวน 1 : 20

0 0.20 0.50 1

โครงการศึกษาออกแบบ
สิ่งอำนวยความสะดวก
ด้านการท่องเที่ยว
เพื่อรองรับคนทั้งมวล
(Tourism for All)

OWNER :

กรมการท่องเที่ยว DEPARTMENT OF TOURISM

CONSULTANT :

PHISUT TECHNOLOGY
บริษัท พิสุทธิ์ เทคโนโลยี จำกัด
PHISUT TECHNOLOGY CO.,L.TD.

PROJECT MANAGER :
นายสราวุธ สธนพานิชย์ ภย.17271

ARCHITECTS # 1:
ผศ.ดร.สมลักษณ บุญณรงค์ ส-สถ.2911

ARCHITECTS # 2:
นายนายพงษ์ศักดิ์ ศรีจูม ส-สถ.3583

ARCHITECTS # 3:
นายจีรวัตร์ คำดี ภ-สถ.13112

STRUCTURAL ENGINEERS :
นายเฉลียว มั่นพรม สย.9538

SANITARY ENGINEERS # 1:
นายสมเกียรติ รักพาณิชมณี ภย.13511

SANITARY ENGINEERS # 2:
นางสาววาธุกา อินทรประสงค์ 103-52-00130

GRAPHIC DESIGNER :
นายอนุชา คงสนิท ภ-สผ.370

REVISIONS

RV	DATE	DESCRIPTION	CK

FOR CONSTRUCTION

ป้ายแหล่งท่องเที่ยวเชิงนิเวศ
รูปแบบร่วมสมัย
(Contemporary Style)

DRAWING TITLE :

จุดบริการล้างมือและล้างตัว
(Garbage Box-Hand Wash and
Shower Outdoor) 1/2

CHECKED :

APPROVED :

DRAWING NO. :
F2-1


SCALE : 1:20


TOTAL : 2


DATE : 14/12/2563


NO. :

DOT. 26/2563

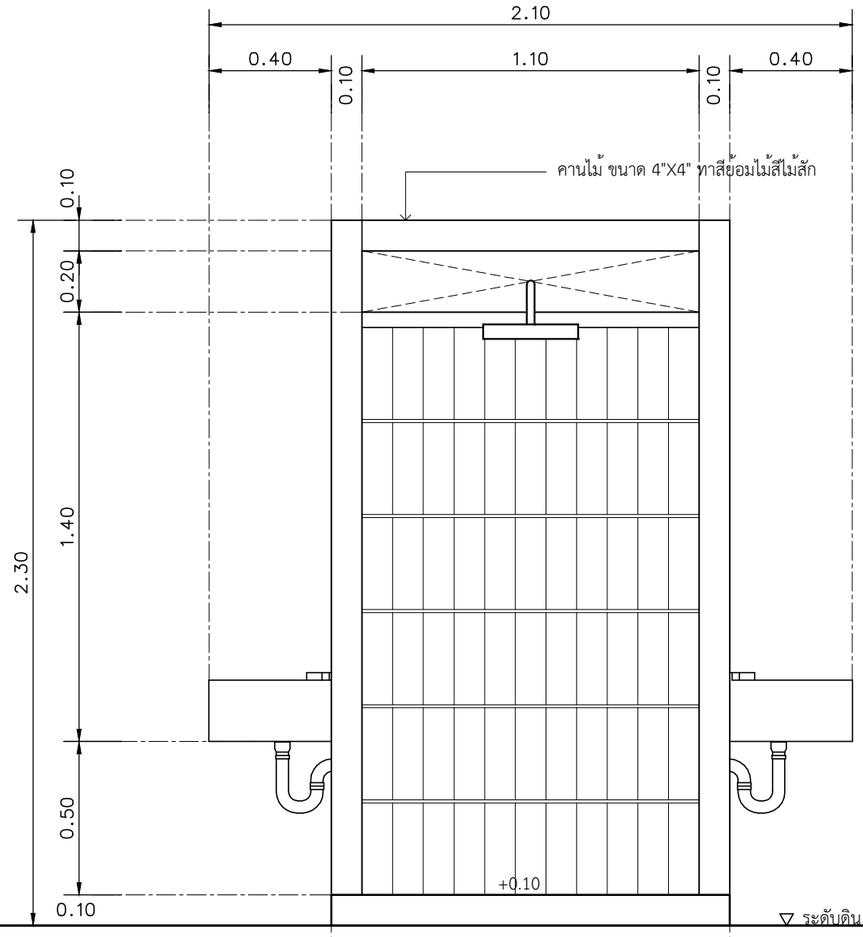

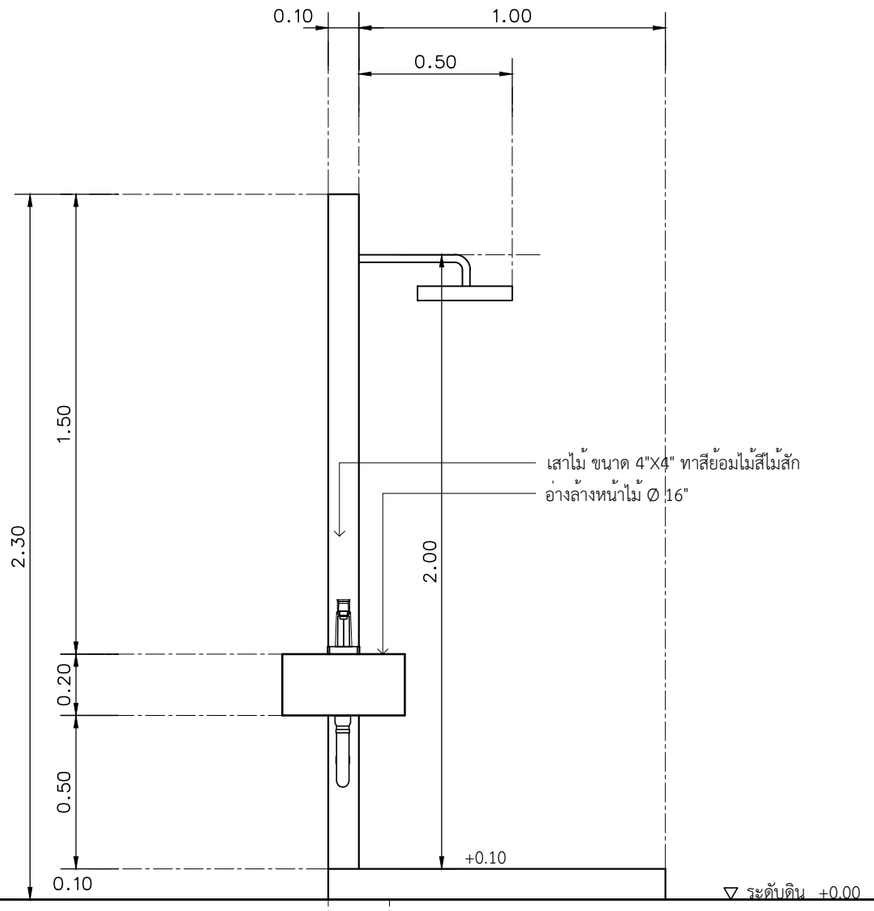

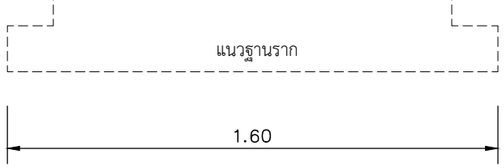

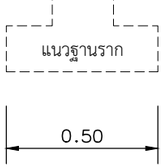

รูปด้าน 1

มาตราส่วน 1 : 20

0 0.20 0.50 1

รูปด้าน 2

มาตราส่วน 1 : 20

0 0.20 0.50 1

หมายเหตุ ผู้นำไปใช้สามารถกำหนดรูปแบบอื่นๆที่เหมาะสมกับเอกลักษณ์ ของท้องถิ่นนั้นๆโดยต้องแสดงแบบขยายให้ผู้ว่าจ้างอนุมัติก่อนดำเนินการทุกครั้ง

โครงการศึกษาออกแบบ
สิ่งอำนวยความสะดวก
ด้านการท่องเที่ยว
เพื่อรองรับคนทั้งมวล
(Tourism for All)

OWNER :

กรมการท่องเที่ยว DEPARTMENT OF TOURISM

CONSULTANT :

PHISUT TECHNOLOGY
บริษัท พิสุทธิ์ เทคโนโลยี จำกัด
PHISUT TECHNOLOGY CO.L.TD.

PROJECT MANAGER :
นายสราวุธ สธนพานิชย์ ภย.17271

ARCHITECTS # 1:
ผศ.ดร.สมลักษณ บุญณรงค์ ส-สถ.2911

ARCHITECTS # 2:
นายนายพงษ์ศักดิ์ ศรีจูม ส-สถ.3583

ARCHITECTS # 3:
นายจีรวัตร์ คำดี ภ-สถ.13112

STRUCTURAL ENGINEERS :
นายเฉลียว มั่นพรม สย.9538

SANITARY ENGINEERS # 1:
นายสมเกียรติ รักพาณิชมณี ภย.13511

SANITARY ENGINEERS # 2:
นางสาววาฐุกา อินทรประสงค์ 103-52-00130

GRAPHIC DESIGNER :
นายอนุชา คงสนิท ภ-สผ.370

REVISIONS

RV	DATE	DESCRIPTION	CK

FOR CONSTRUCTION

ป้ายแหล่งท่องเที่ยวเชิงนิเวศ
รูปแบบร่วมสมัย
(Contemporary Style)

DRAWING TITLE :

จุดบริการล้างมือและล้างตัว
(Garbage Box-Hand Wash and Shower Outdoor) 2/2

CHECKED :

APPROVED :

DRAWING NO. : F2-2

SCALE : 1:20

TOTAL : 2

DATE : 14/12/2563

NO. :

DOT. 26/2563

กรมการท่องเที่ยว
DEPARTMENT OF TOURISM

แบบก่อสร้างมาตรฐาน

งานป้าย (Signage) เพื่อการท่องเที่ยวรองรับคนทั้งมวล
แหล่งท่องเที่ยวเชิงนิเวศ
รูปแบบร่วมสมัย (Contemporary Style)


เลขที่แบบ DOT. 26/2563

G. ลายประดับตกแต่งเสนอแนะ

ภายใต้โครงการศึกษาออกแบบสิ่งอำนวยความสะดวก
ด้านการท่องเที่ยวเพื่อรองรับคนทั้งมวล (Tourism for All)


บริษัท พิสุทธิ์ เทคโนโลยี จำกัด
PHISUT TECHNOLOGY CO.,LTD.

รูปแบบที่ 1

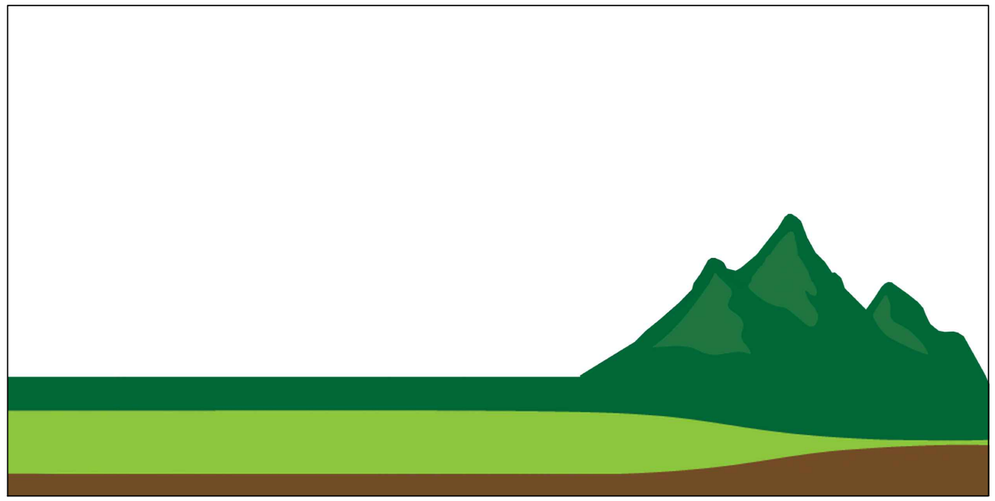

พิมพ์สติ๊กเกอร์ตามลวดลายของพื้นที่ที่จะประดับ

รูปแบบที่ 2

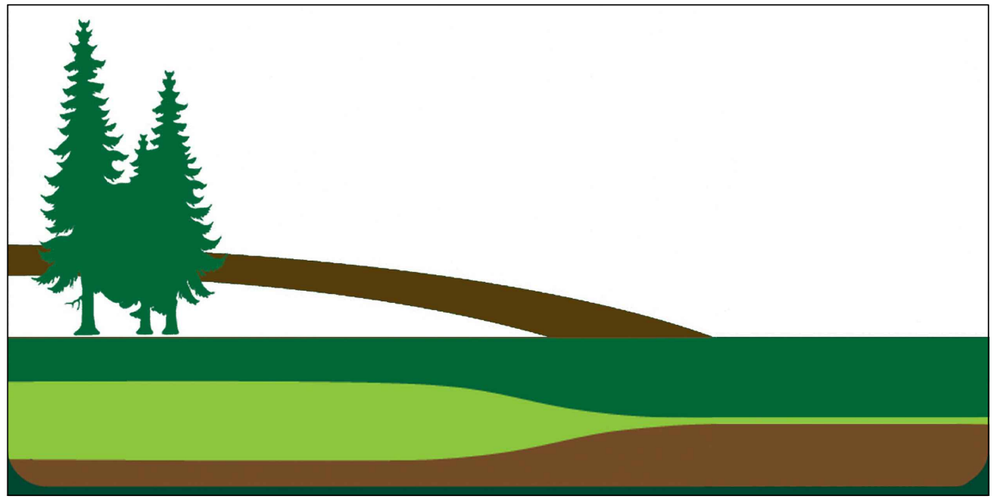

พิมพ์สติ๊กเกอร์ตามลวดลายของพื้นที่ที่จะประดับ

รูปแบบที่ 3



พิมพ์สติ๊กเกอร์ตามลวดลายของพื้นที่ที่จะประดับ

หมายเหตุ ผู้นำไปใช้สามารถกำหนดรูปแบบอื่นๆที่เหมาะสมกับเอกลักษณ์ ของท้องถิ่นนั้นๆโดยต้องแสดงแบบขยายให้ผู้ว่าจ้างอนุมัติก่อนดำเนินการทุกครั้ง

แบบแสดงลายประดับตกแต่งเสนอแนะ

มาตราส่วน 1 : 20

โครงการศึกษาออกแบบ
สิ่งอำนวยความสะดวก
ด้านการท่องเที่ยว
เพื่อรองรับคนทั้งมวล
(Tourism for All)

OWNER :

กรมการท่องเที่ยว DEPARTMENT OF TOURISM

CONSULTANT :

PHISUT TECHNOLOGY
บริษัท พิสุทธิ์ เทคโนโลยี จำกัด
PHISUT TECHNOLOGY CO.L.TD.

PROJECT MANAGER :
นายสราวุธ สธนพานิชย์ ภย.17271

ARCHITECTS # 1:
ผศ.ดร.สมลักษณ บุญณรงค์ ส-สถ.2911

ARCHITECTS # 2:
นายนายพงษ์ศักดิ์ ศรีจุม ส-สถ.3583

ARCHITECTS # 3:
นายจีรวัตร์ คำดี ภ-สถ.13112

STRUCTURAL ENGINEERS :
นายเฉลียว มั่นพรม สย.9538

SANITARY ENGINEERS # 1:
นายสมเกียรติ รักพาณิชมณี ภย.13511

SANITARY ENGINEERS # 2:
นางสาววาธุกา อินทรประสงค์ 103-52-00130

GRAPHIC DESIGNER :
นายอนุชา คงสนิท ภ-สผ.370

REVISIONS

RV	DATE	DESCRIPTION	CK

FOR CONSTRUCTION

ป้ายแหล่งท่องเที่ยวเชิงนิเวศ
รูปแบบร่วมสมัย
(Contemporary Style)

DRAWING TITLE :

แบบแสดงลายประดับ
ตกแต่งเสนอแนะ

CHECKED :

APPROVED :

DRAWING NO. : G1-1

SCALE : 1:10

TOTAL : 1

DATE : 14/12/2563

NO. : DOT. 26/2563