



ตามนโยบายของ
หม่อมราชวงศ์สุขุมพันธุ์ บริพัตร
ผู้ว่าราชการกรุงเทพมหานคร
โดย สำนักการโยธา



แบบบ้านยืม... เพื่อประชาชน


100 แบบบ้านมาตรฐาน...
สวย ดี โดนใจ...
พร้อมปลูกสร้างได้ทันที

ห้ามพลาด!!! โอกาส...
ยืมรับ... บ้านใหม่
แบบ **บ้านสวย**
เลือกได้
ใน “โครงการแบบบ้านยืม...เพื่อประชาชน”

แบบ 100 แบบบ้าน
มาตรฐาน...
สวย ดี โดนใจ
พร้อมปลูก
สร้างได้ทันที
มีให้เลือก
หลากหลาย
ตอบสนอง
ทุกไลฟ์สไตล์คนเมือง

ครอบคลุมทั่วไทยเป็นสุข 7 

โดยความอนุเคราะห์แบบจาก
กรมโยธาธิการและผังเมือง

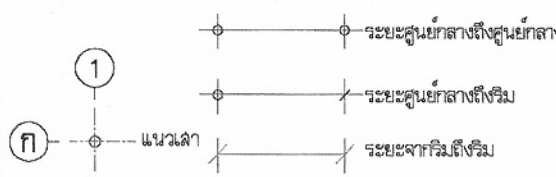รายการแบบสถาปัตยกรรม (A)	รายการแบบโครงสร้าง (S)	รายการสัญลักษณ์ประกอบแบบ	
A-01 สารบัญแบบ,สัญลักษณ์ประกอบแบบ A-02 รายการประกอบแบบ A-03 ดัชนีบริเวณ A-04 แปลนพื้นที่ชั้นล่าง A-05 แปลนพื้นที่ชั้นบน ,แปลนหลังคา A-06 รูปด้าน 1,2,3,4 A-07 รูปตัด 1,2 ,แบบขยายหลังคา A-08 แบบขยายบันได ,แบบขยายราวบันได A-09 แบบขยายห้องน้ำ 1,2 A-10 แบบขยายห้องน้ำ 3,4 A-11 แบบขยายห้องน้ำ 5 A-12 แบบขยายประตู-หน้าต่าง A-13 แบบขยายประตู-หน้าต่าง	S-01 แปลนฐานรากและเสาตอม่อ S-02 แปลน เสา คานและพื้น ชั้นล่าง ,ชั้นบน S-03 แปลน โครงหลังคา ,แบบขยายการเสริมเหล็ก ฐานราก S-04 แบบขยายการเสริมเหล็ก ฐานราก,ตอม่อ ,พื้น S-05 แบบขยายการเสริมเหล็ก ฐานราก,ตอม่อ ,พื้น S-06 แบบขยายการเสริมเหล็กใน คาน S-07 แบบขยายการเสริมเหล็กใน คาน S-08 แบบขยายการเสริมเหล็กบันได ค.ส.ล.	 ระยะศูนย์กลางถึงศูนย์กลาง ระยะศูนย์กลางถึงริม ระยะจากริมถึงริม ① ใช้กำหนดหมายเลขประตู ในแบบเพื่ออ้างอิงถึง ① ใช้กำหนดหมายเลขหน้าต่าง ในแบบเพื่ออ้างอิงถึง ① ————— แบบขยายทั่วไป A-NO. ————— แผนที่ ที่อ้างอิงไปถึง N ทิศเหนือ 1,2,3,4 ชื่อรูปด้าน แสดงทิศทางตามแนวชั้นขอบ A-NO. แผนที่ ที่อ้างอิงไปถึง ชื่อรูปตัดอาคาร แผนที่ ที่อ้างอิงไปถึง ผนังก่ออิฐครึ่งแผ่น ผนังกระฉก คอนกรีต กระจก เหล็ก ดิน ไม้แต่งผิว SLOPE 1:100 แนวเขียนลาด	 โครงการแบบอาคารเพื่อประชาชน ครอบครัวไทยเป็นสุข แบบ บ้านครอบครัวไทยเป็นสุข 7 สำนักสถาปัตยกรรม สถาปนิก สถาปนิก สถาปนิก สถาปนิก สำนักวิศวกรรมโครงสร้างและงานระบบ วิศวกร โครงสร้าง วิศวกร วิศวกรไฟฟ้า และเครื่องกล วิศวกร วิศวกร วิศวกร สุขาภิบาล วิศวกร อนุมัติ (นายสว่าง ศรีสุคนธ์) อธิบดีกรมโยธาธิการและผังเมือง แสดงแบบ สารบัญแบบ สัญลักษณ์ประกอบแบบ มาตรฐาน วัน/เดือน/ปี 21 พ.ย. 2546 เลขที่แบบ ม.บ.462125 แผ่นที่ A-01 จำนวนแผ่น 13
	รายการแบบวิศวกรรมไฟฟ้า(E) E-01 สัญลักษณ์,รายละเอียด,DIAGRAM E-02 แปลนไฟฟ้าแสงสว่าง-สื่อสาร ชั้นล่าง ,ชั้นบน E-03 แปลนเดินไฟฟ้า โทรศัพทและTV. ชั้นล่าง ,ชั้นบน		
	รายการแบบวิศวกรรมสุขาภิบาล(SN) SN-01 แปลนสุขาภิบาล ชั้นล่าง,สัญลักษณ์ SN-02 แปลนสุขาภิบาล ชั้นบน SN-03 แบบขยายห้องน้ำ		

หมายเหตุ แบบที่แสดงอยู่นี้ได้รับการยืมส่วน เพื่อใช้แสดงผลทางหน้าจอเท่านั้น สำหรับแบบที่ใช้ขออนุญาตก่อสร้าง ให้ถ่ายสำเนาจากหนังสือแบบบ้าน

รายการประกอบแบบอาคารบ้านครอบครัวไทยเป็นสุข

1. วัตถุประสงค์

กรมโยธาธิการและผังเมืองมีความประสงค์ทำการออกแบบอาคารเพื่อประชาชนตามดำริของ
“พจนานายกรัฐมนตรี” และเป็นไปตามนโยบายรัฐบาลเพื่อบริการประชาชน โดยไม่คิดค่าบริการ
ออกแบบใดๆทั้งสิ้น

2. รายละเอียดประกอบแบบ

2.1 การวางผังและระดับ

ผู้รับจ้างจะต้องทำการวางผังระดับมาตรฐานให้ถูกต้องเรียบร้อยตามกฎหมายควบคุมอาคาร
ก่อนดำเนินการต่อไป

2.2 งานฐานรากและโครงสร้าง ค.ส.ล.

ตามที่ได้กำหนดไว้ในแบบและรายการวิศวกรรมโครงสร้าง ส่วนรายละเอียดอื่นๆ ให้ดำเนินการ
ตามมาตรฐานงานก่อสร้าง มยธ.101-มยธ.106

2.3 งานสถาปัตยกรรม

ก. งานพื้น

- พื้น ค.ส.ล. ทำผิวขัดมันเรียบ หรือผิวขัดหยาบ
ใช้ปูนซีเมนต์ตามมาตรฐาน เลขที่ มอก.15 เล่มที่ 1-2532
- พื้น ค.ส.ล. ปูกระเบื้องเคลือบผิวด้าน ขนาด 8"×8" หรือ 12"×12" ตามแบบระบุ
ใช้กระเบื้องเซรามิกผิวเคลือบด้าน ตามมาตรฐาน มอก. 37-2529 นํ้ายากันซึม ใช้ช่อง
ที่ผลิตในประเทศ
- พื้น ค.ส.ล. ปูไม้เนื้อแข็ง 1"×4" สีขาว
ใช้ไม้เนื้อแข็ง เช่น ไม้มะค่า ไม้แดง หรือไม้เต็ง 1"×4" อบฆ่าสีน้ำตาลสนิท ชัดให้เรียบ
แล้วเคลือบด้วยนํ้ายาเคลือบเงาไม้ บัวชิงฟันใช้บัวไม้ขนาด 3/4"×4"

หมายเหตุ การเตรียมผิวพื้นและการปูกระเบื้องให้ทำตามมาตรฐานวิชาชีพช่างที่ดี

ข. งานผนัง

- ผนังทั่วไปก่ออิฐฉาบปูนหรือฉาบเรียบ อิฐต้องเป็นอิฐที่แกร่ง เหนียวเสมอกัน ไม่บิดเบี้ยว
ต้องพรมน้ำให้ชุ่มก่อนก่อ
- การก่อชนคาน เสา หรือเอ็น ค.ส.ล. ต้องเรียบเหล็ก 6 มม. ทูกระยะไม่เกิน 40 ซม.
โดยยื่นออกมา 25 ซม. และฝังในเสา 10 ซม.
- การก่อชนกันเป็นมุม การก่อเว้นช่องสำหรับตีประตูหน้าต่าง และทุกระยะเกิน 2 ม. ตาม
ความยาวของผนังหรือทุกระยะเกิน 3 ม. ให้ทำเอ็น หรือทับหลัง ค.ส.ล. หน้าทับหลัง
กว้าง 15 ซม. เสริมเหล็ก 2 RB 6 มม. @ 0.20 ม.

ค. งานฝ้า

- ฝ้าเพดานแผ่นยิปซัมบอร์ดหนา 9 มม. ชนิดมีแผ่นอุดมีเยื่อพอลิเอทิลีนชนิดฉนวน ชนิดกัน
ความชื้น ผลิตในประเทศตามมาตรฐาน มอก. เลขที่ 219-2524 ยาวแนวรอยต่อด้วย
พลาสติกหรือยิปซัม โครงโครงเหล็กชุบสังกะสี ๑0.40×1.00 หรือ 1.20 ม.
- ฝ้าชายคาไม้เนื้อแข็ง 1/2"×2" เว้นร่อง 0.5 ซม. โครงโครงไม้เนื้อแข็ง 1 1/2"×3"
๑0.60 ม. มอนฝ้าไม้เนื้อแข็ง 3/4"×2" ภายในดูสวยงามแล่ง

ง. งานหลังคา

- โครงหลังคา ตามที่ได้กำหนดไว้ในแบบและรายการวิศวกรรมโครงสร้าง
- วัสดุหลังคา กระเบื้องคอนกรีต ที่ผลิตภายในประเทศ

จ. งานประตู-หน้าต่าง และอุปกรณ์

- รายละเอียดตามระบุในแบบขยายประตู-หน้าต่าง และอุปกรณ์
- ติดตั้งลวดในลอน กรอบบานอลูมิเนียมสีดี

ฉ. งานท่อน้ำ-ส้วม และสุขภัณฑ์

- รายละเอียดตามระบุในแบบขยายท่อน้ำ-ส้วม สุขภัณฑ์ และอุปกรณ์ประกอบ
- การเดินท่อน้ำประปา-ท่อน้ำทิ้ง-ท่อน้ำส้วม ให้เป็นไปตามงานวิศวกรรมสุขาภิบาล

ช. งานสี

- งานทาสีภายนอก สีทาผนังปูนใช้สีอะครีลิก 100%
สีทางานเหล็กและไม้ ใช้สีน้ำมันตาม มอก. 327-2538
- งานทาสีภายใน สีทาผนังปูนใช้สีน้ำตาม มอก. 272-2531

หมายเหตุ วัสดุต่างดังกล่าวกว้างตัน สามารถเปลี่ยนแปลงได้ตามความเหมาะสมและวัสดุประสงค์
ของผู้ว่าจ้าง

2.4 งานวิศวกรรมสุขาภิบาล

ให้ติดตั้งตามแบบวิศวกรรมสุขาภิบาลและมาตรฐานการประปาฯ

2.4 งานวิศวกรรมไฟฟ้า

ให้ติดตั้งตามแบบวิศวกรรมไฟฟ้าและมาตรฐานการไฟฟ้าฯ



โครงการแบบอาคารเพื่อประชาชน

ครอบครัวไทยเป็นสุข

แบบ

บ้านครอบครัวไทยเป็นสุข 7

สำนักสถาปัตยกรรม

ผู้ควบคุมการก่อสร้าง

สถาปัตยกรรม

สถาปนิก

สถาปนิก

สถาปนิก

สถาปนิก

สำนักวิศวกรรมโครงสร้างและงานระบบ

ผู้ควบคุมการก่อสร้าง

วิศวกรรม

วิศวกร

โครงสร้าง

วิศวกร

วิศวกรรมไฟฟ้า

วิศวกร

และเครื่องกล

วิศวกร

วิศวกรรม

วิศวกร

สุขาภิบาล

วิศวกร

อนุมัติ

ผู้ควบคุมการก่อสร้าง

(นายสว่าง ศรีคุ้ม)
อธิบดีกรมโยธาธิการและผังเมือง

แสดงแบบ

รายการประกอบแบบ

มาตราส่วน

วัน/เดือน/ปี 21 พ.ย. 2546


เลขที่แบบ ม.บ.462125

แผ่นที่

A-02

จำนวนแผ่น

13

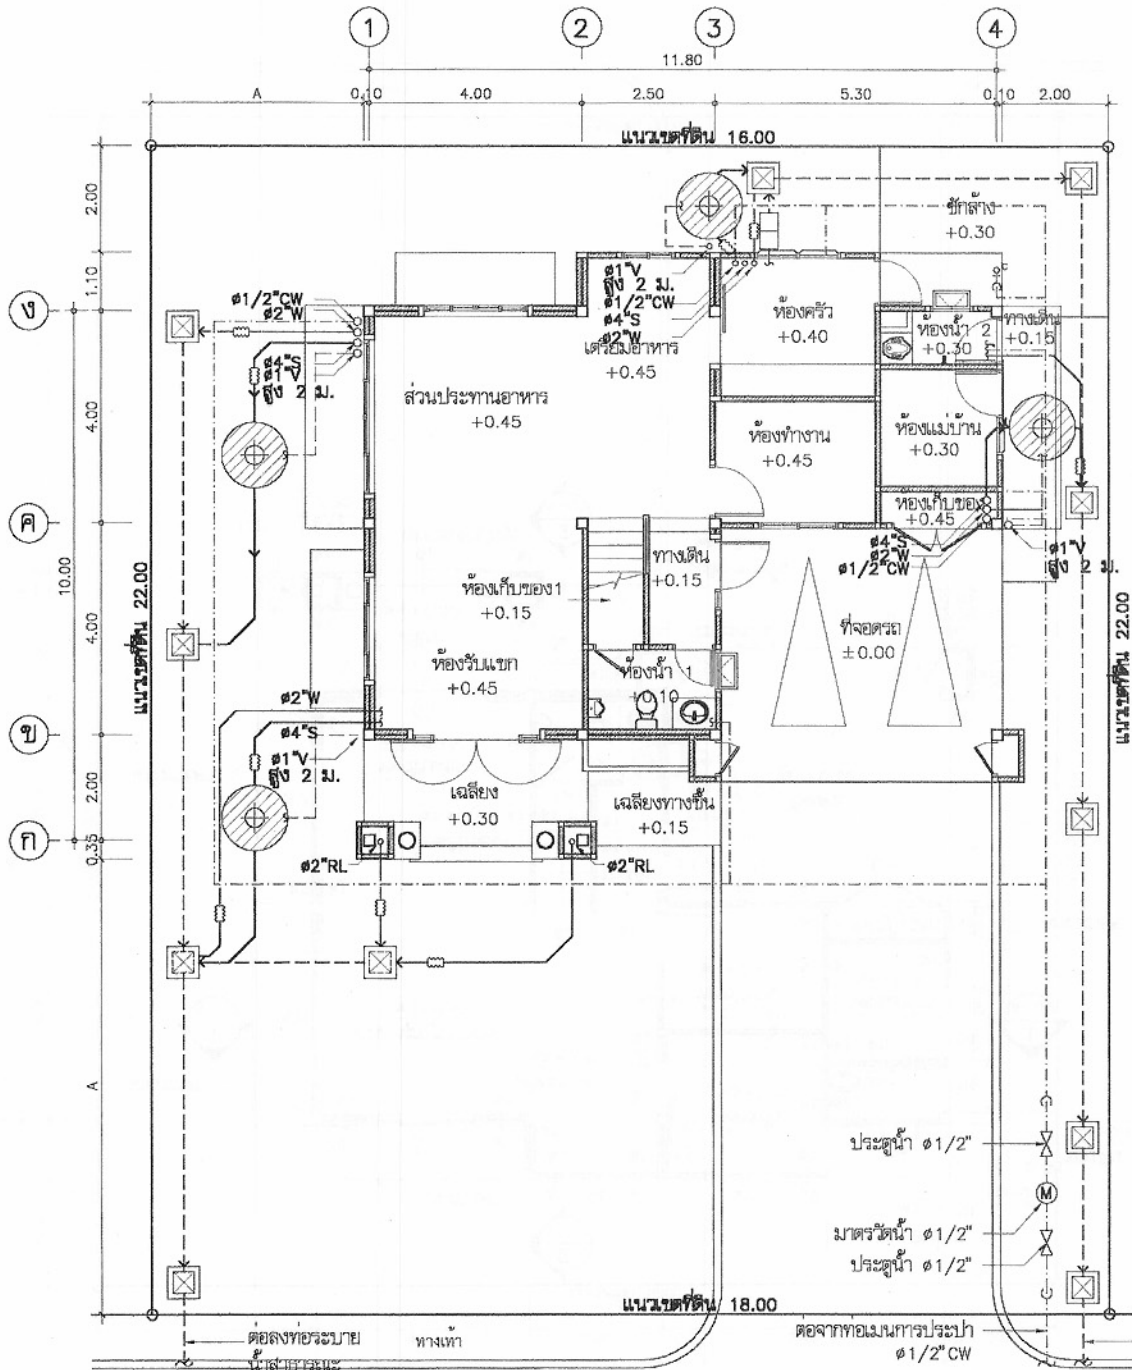

รายละเอียดพื้น

- พ1 พื้น ค.ส.ล. ปูกระเบื้องเคลือบผิวด้านขนาด 8"x8" สลิดภายในประเทศ
ปูสลับผิวขาวดำ
พ2 พื้น ค.ส.ล. ปูกระเบื้องเคลือบขนาด 12"x12" สลิดภายในประเทศ
พ3 พื้น ค.ส.ล. ปูกระเบื้องเคลือบผิวด้านขนาด 8"x8" สลิดภายในประเทศ
พ4 พื้น ค.ส.ล. ปูไม้เนื้อแข็ง 1"x4" สีชาลิ้น

รายละเอียดผนัง

- ▲ ผนังก่ออิฐฉาบปูนเรียบ ทาสี
▲ ผนังก่ออิฐฉาบปูนผิวกรู กระเบื้องเคลือบ 8"x8" สลิดภายในประเทศ

รายละเอียดเพดาน

- 1 ฉาบโป๊บบอร์ด ขนาด 1.20x2.40 ม.หนา 9 มม. ฉาบรอยต่อเรียบ ทาสี
โครงสร้างเหล็กทึบสังกะสี
●2 ฉาบโป๊บบอร์ดชนิดกันชื้น ขนาด 1.20x2.40 ม.หนา 9 มม. ฉาบรอย
ต่อเรียบ ทาสี โครงสร้างเหล็กทึบสังกะสี
●3 ฉาบไม้เนื้อแข็ง 1/2"x2" ผิวรอง 5 มม. โครงสร้างไม้เนื้อแข็ง
1 1/2"x3" ๑0.60 ม. ภายในกรุด้วยกันแมลง ทนน้ำขึ้นปลวก
●4 ฉาบ ค.ส.ล. ฉาบปูนเรียบทาสี

สัญลักษณ์



ถังบำบัดน้ำเสียชนิดไม่เติมอากาศ
ขนาดความจุรวมไม่น้อยกว่า 2 คิว
ผลิตกันที่ PP, AQUA, DOS หรือเทียบเท่า



บ่อพักน้ำทิ้งสำเร็จรูป ขนาด 40x40 ซม



มาตรวัดน้ำ ๑ 1/2"



ประตุน้ำ ๑ 1/2"

หมายเหตุ

- ผังบริเวณนี้เป็นเพียงตัวอย่างเพื่อประมาณราคา
ค่าก่อสร้างส่วนประกอบอาคารเท่านั้น
ส่วนรายละเอียดของสถานที่จริง
ให้กำหนดรายละเอียดขณะก่อสร้าง
- สายเมนไฟฟ้าให้เข้าทางด้านหน้า
- A=ระยะปรับตามขนาดที่ดิน แต่ไม่น้อยกว่า 2 ม.
- วางระบบน้ำให้ต้องลบบ่อพักภายนอก หรือที่ที่กำหนดให้

ผังบริเวณ

มาตราส่วน 1:100



โครงการแบบอาคารเพื่อประชาชน

ครอบครัวไทยเป็นสุข

แบบ

บ้านครอบครัวไทยเป็นสุข 7

สำนักสถาปัตย์กรรม

ผู้ควบคุมการก่อสร้าง

สถาปัตย์กรรม

สถาปัตย์กรรม

สำนักวิศวกรรมโครงสร้างและงานระบบ

ผู้ควบคุมการก่อสร้าง

วิศวกรรม

วิศวกร

โครงสร้าง

วิศวกร

วิศวกรรมไฟฟ้า

วิศวกร

และเครื่องกล

วิศวกร

วิศวกรรม

วิศวกร

สุขาภิบาล

วิศวกร

อนุมัติ

ผู้ควบคุมการก่อสร้าง

(นายสว่าง ศรีสุคนธ์)

อธิบดีกรมโยธาธิการและผังเมือง

แสดงแบบ

ผังบริเวณ

มาตราส่วน 1:100

วัน/เดือน/ปี 21 พ.ย. 2546


เลขที่แบบ ม.บ.462125

แผ่นที่


A-03

จำนวนแผ่น

13

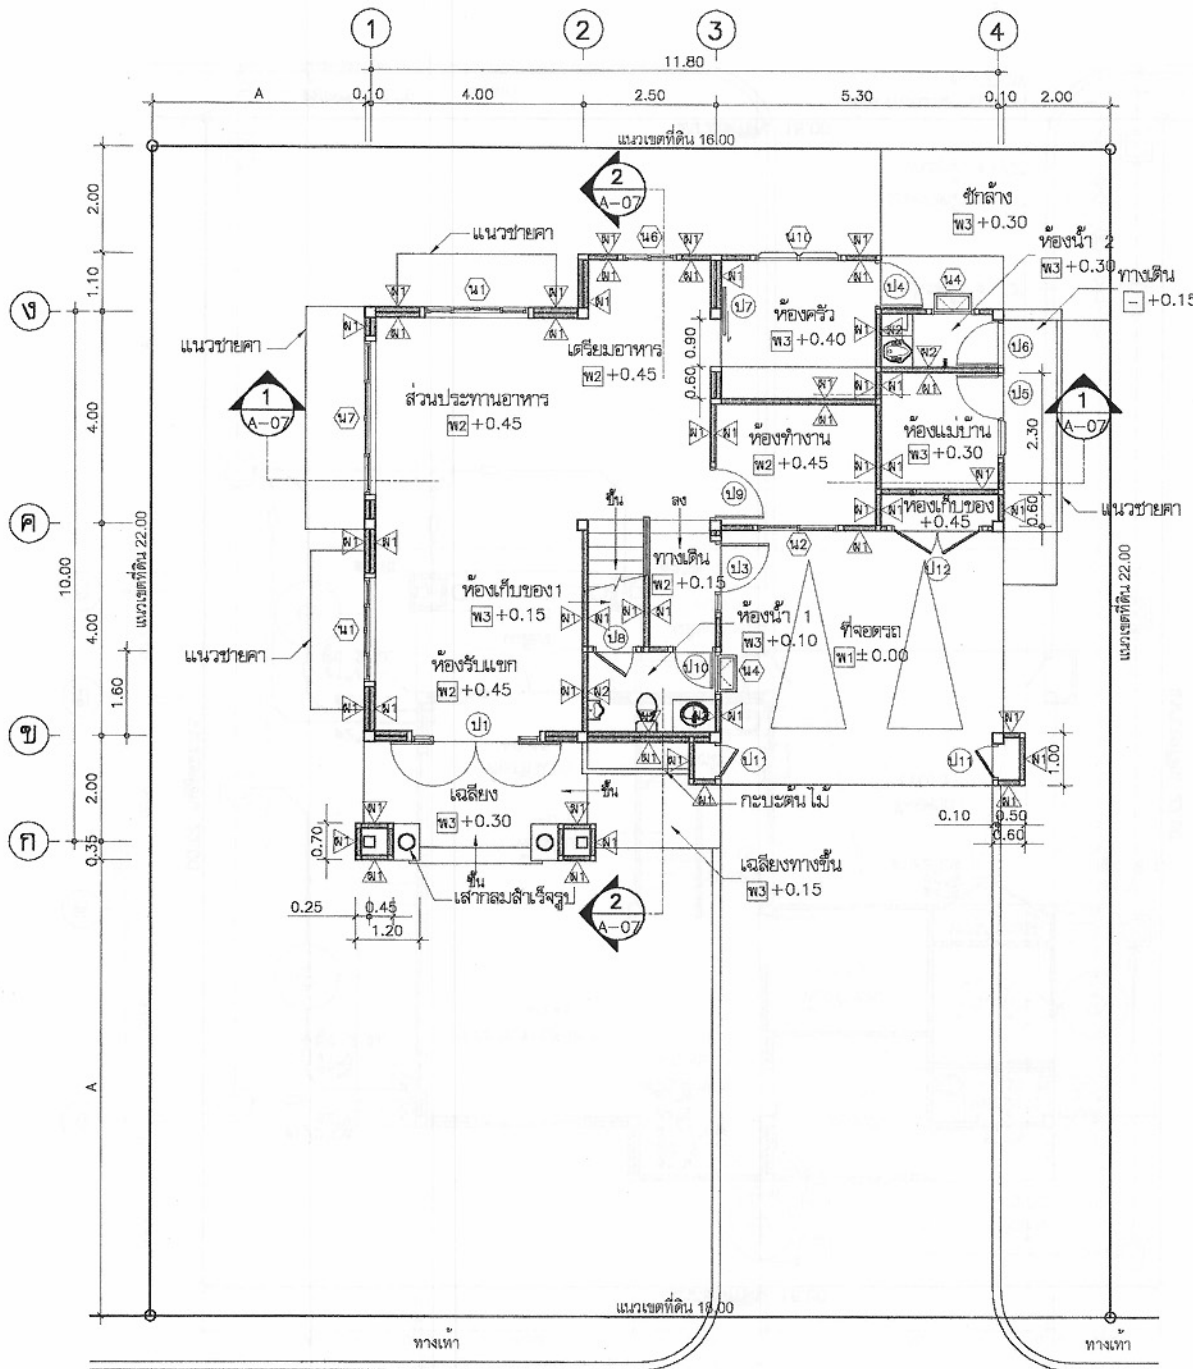

แปลนพื้นที่ชั้นล่าง
มาตราส่วน 1:100

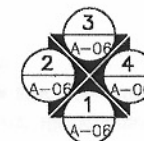

โครงการแบบอาคารเพื่อประชาชน
ครอบครัวไทยเป็นสุข

แบบ

บ้านครอบครัวไทยเป็นสุข 7

สำนักสถาปัตย์กรรม

ผู้ควบคุมการก่อสร้าง

สถาปนิก

สถาปนิก

หมายเหตุ แบบที่แสดงอยู่นี้ได้รับการยืมเพื่อใช้แสดงผลทางหน้าจอเท่านั้น สำหรับแบบที่ใช้ขออนุญาตก่อสร้าง ให้ถ่ายสำเนาจากหนังสือแบบบ้าน

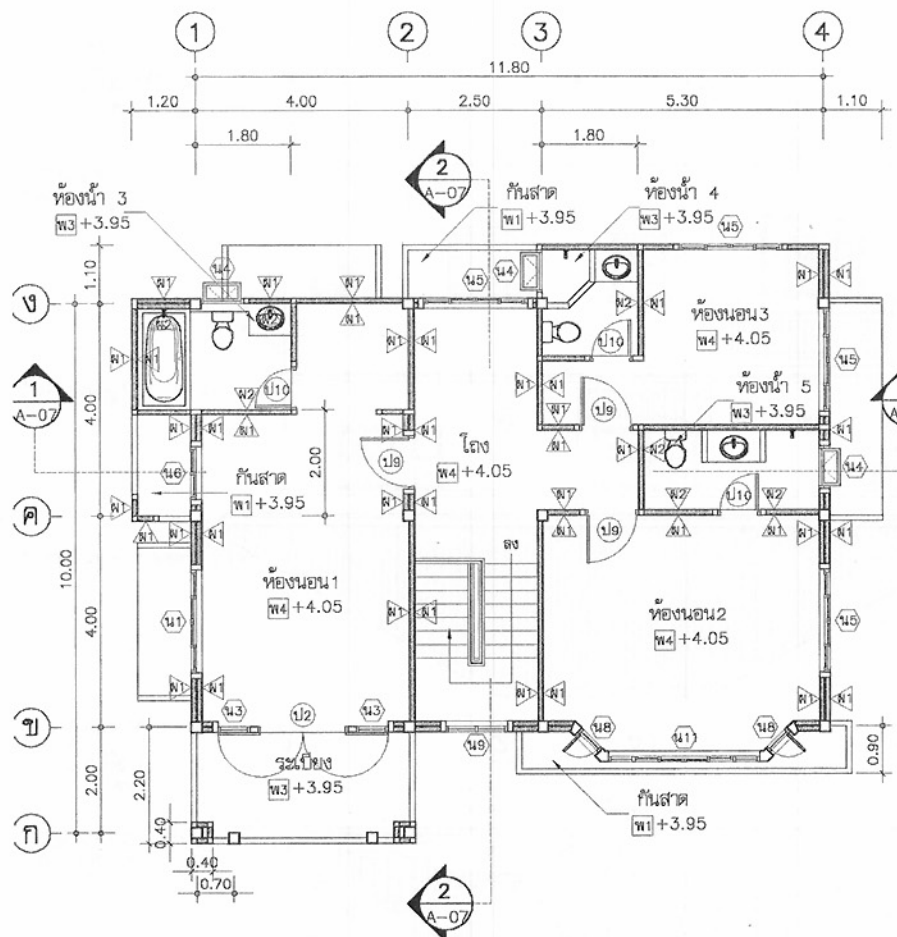


แปลนพื้นที่บน
มาตราส่วน 1:100



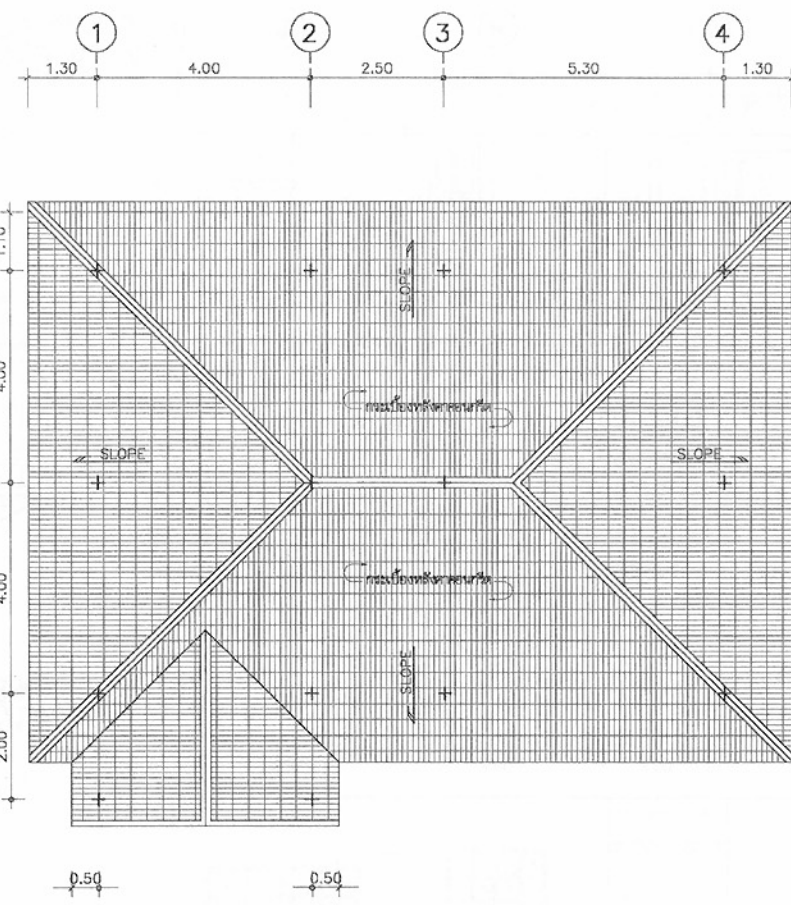
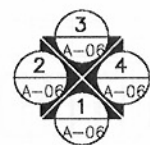


แปลนหลังคา
มาตราส่วน 1:100

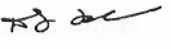

	
โครงการแบบอาคารเพื่อประชาชน ครอบครัวไทยเป็นสุข	
แบบ บ้านครอบครัวไทยเป็นสุข 7	
สำนักงานสถาปัตย์กรรม 777-	
สถาปัตย์กรรม	สถาปนิก สถาปนิก สถาปนิก สถาปนิก
สำนักงานวิศวกรรมโครงสร้างและงานระบบ 000	
วิศวกรรม	วิศวกร
โครงสร้าง	วิศวกร
วิศวกรรมไฟฟ้า	วิศวกร
และเครื่องกล	วิศวกร
วิศวกรรม	วิศวกร
สุขาภิบาล	วิศวกร
อนุมัติ 	
(นายสว่าง ศรีสุคนธ์) อธิบดีกรมโยธาธิการและผังเมือง	
แปลนพื้นที่บน แปลนหลังคา	
มาตราส่วน	1:100
วัน/เดือน/ปี	21 พ.ย. 2546
เลขที่แบบ	ม.บ.462125
แผ่นที่	จำนวนแผ่น
A-05	13

หมายเหตุ แบบที่แสดงอยู่นี้ได้รับการยืมส่วน เพื่อใช้แสดงผลทางหน้าจอเท่านั้น สำหรับแบบที่ใช้ขออนุญาตก่อสร้าง ให้ถ่ายสำเนาจากหนังสือแบบบ้าน

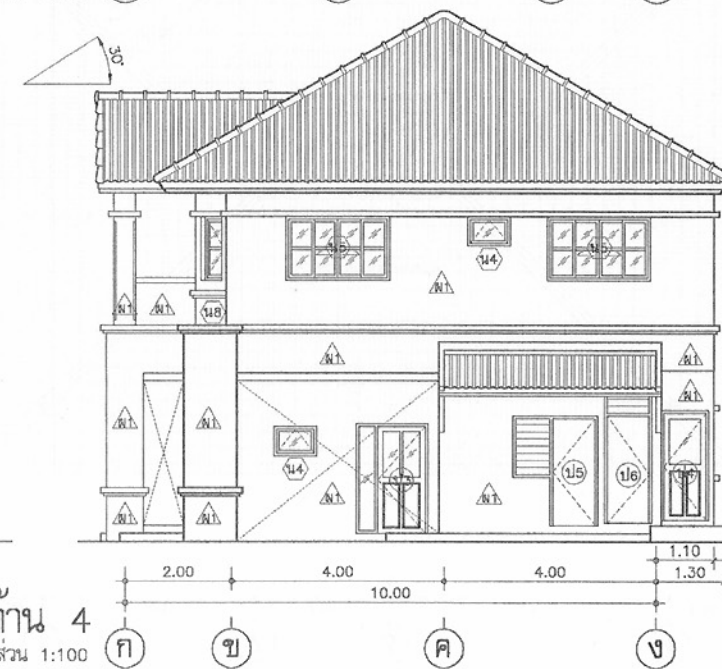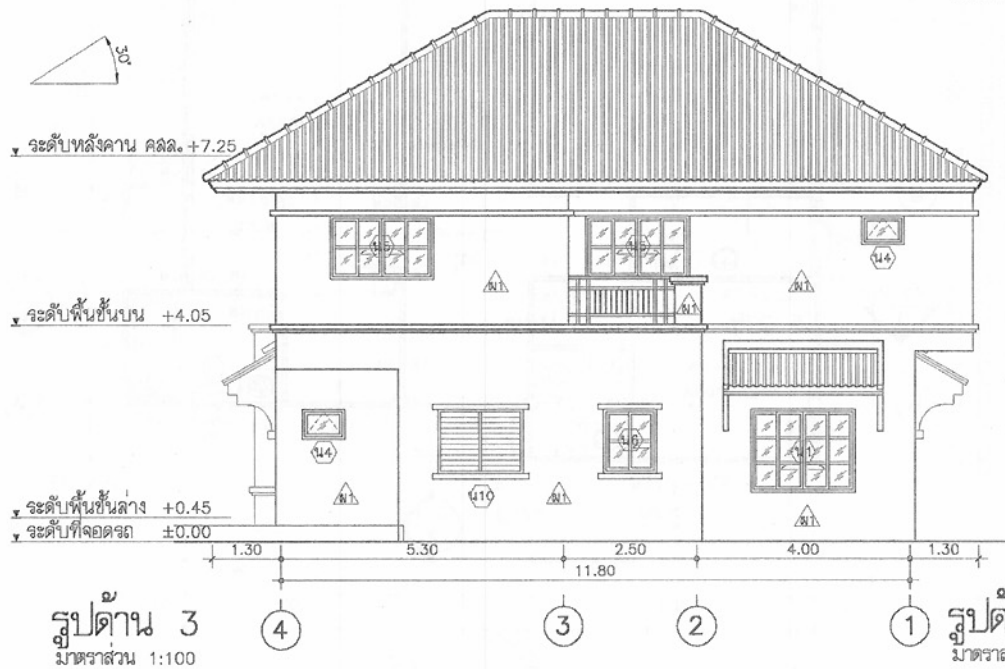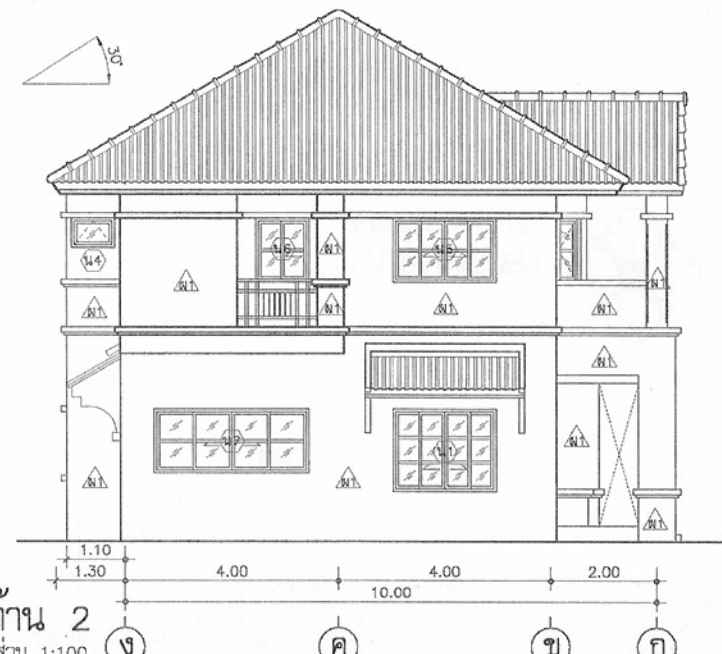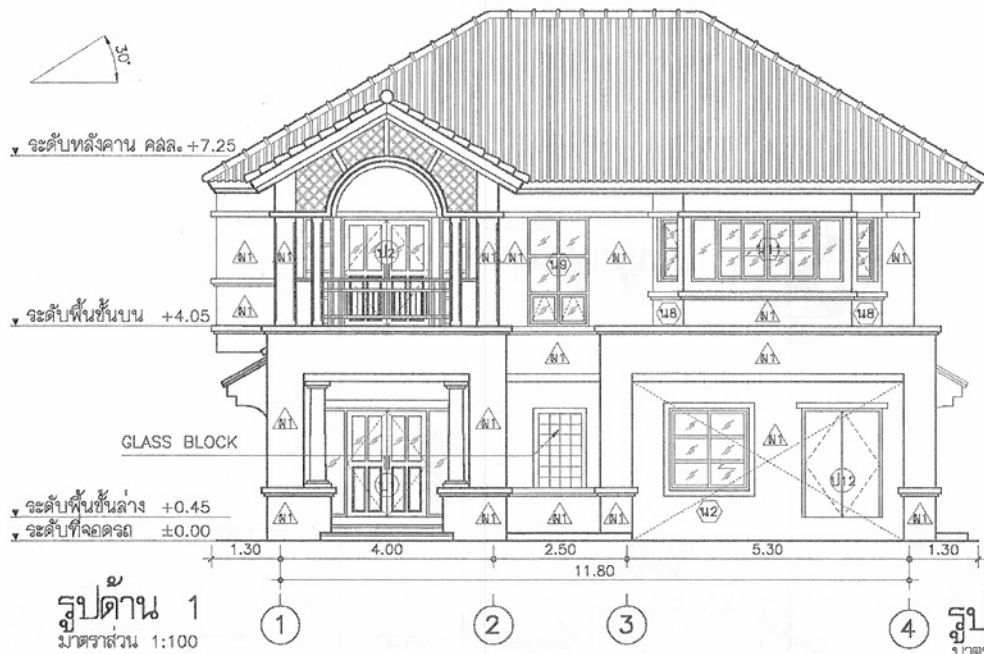

โครงการแบบอาคารเพื่อประชาชน
ครอบครัวไทยเป็นสุข

แบบ

บ้านครอบครัวไทยเป็นสุข 7

สำนักสถาปัตย์กรรม

สถาปัตย์กรรม

สำนักวิศวกรรมโครงสร้างและงานระบบ

วิศวกรรม

โครงสร้าง

วิศวกรรมไฟฟ้า

และเครื่องกล

วิศวกรรม

สุขาภิบาล

อนุมัติ

(นายสว่าง ศรีคุ้ม)
อธิบดีกรมโยธาธิการและผังเมือง

แสดงแบบ

รูปด้าน 1,2,3,4

มาตราส่วน 1:100

วัน/เดือน/ปี 21 พ.ย. 2546

เลขที่แบบ ม.บ.462125


แผ่นที่

A-06

จำนวนแผ่น

13


หมายเหตุ แบบที่แสดงอยู่นี้ได้รับการยืมเพื่อใช้แสดงผลทางหน้าจอเท่านั้น สำหรับแบบที่ใช้ขออนุญาตก่อสร้าง ให้ถ่ายสำเนาจากหนังสือแบบบ้าน

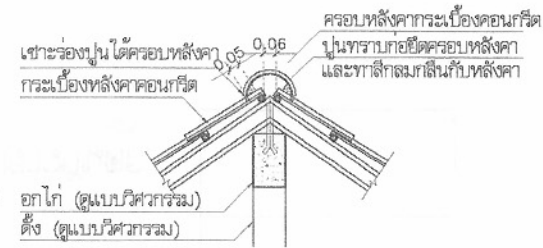

ดูแบบขยายหลังคา 4 มาตราส่วน 1:25

เหล็กทางปลาเชื่อมต่อ
โครงหลังคา ผังใน คสล

มาตราส่วน 1:25

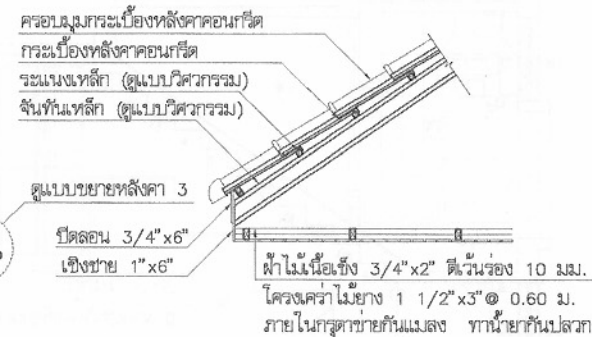

มาตราส่วน 1:25

เปิดลอน 3/4"x6"
เชิงชาย 1"x6"

มาตราส่วน 1:25



ครอบครัวไทยเป็นสุข

บ้านครอบครัวไทยเป็นสุข 7

๑๒๖

25/11/2019

 ผู้อำนวยการ

2019

100/ 2000

ANS. 9/20/20

By _____

1	2	
---	---	---	---	---	---	---	---	---	----	----	-----

1000000	
---------	--

FD 20

(นายสว่าง ศรีศุภกุล)
อธิบดีกรมโยธาธิการและผังเมือง


รูปตัด 1,2
ขยายหลังคา

21 พ.ย. 2546

เลขประจำตัว


จำนวนแผ่น	
-----------	--

หมายเหตุ แบบที่แสดงอยู่นี้ได้รับการย่อส่วน เพื่อให้แสดงผลทางหน้าจอเท่านั้น สำหรับแบบที่ใช้ขออนุญาตก่อสร้าง ให้ถ่ายสำเนาจากหนังสือแบบบ้าน


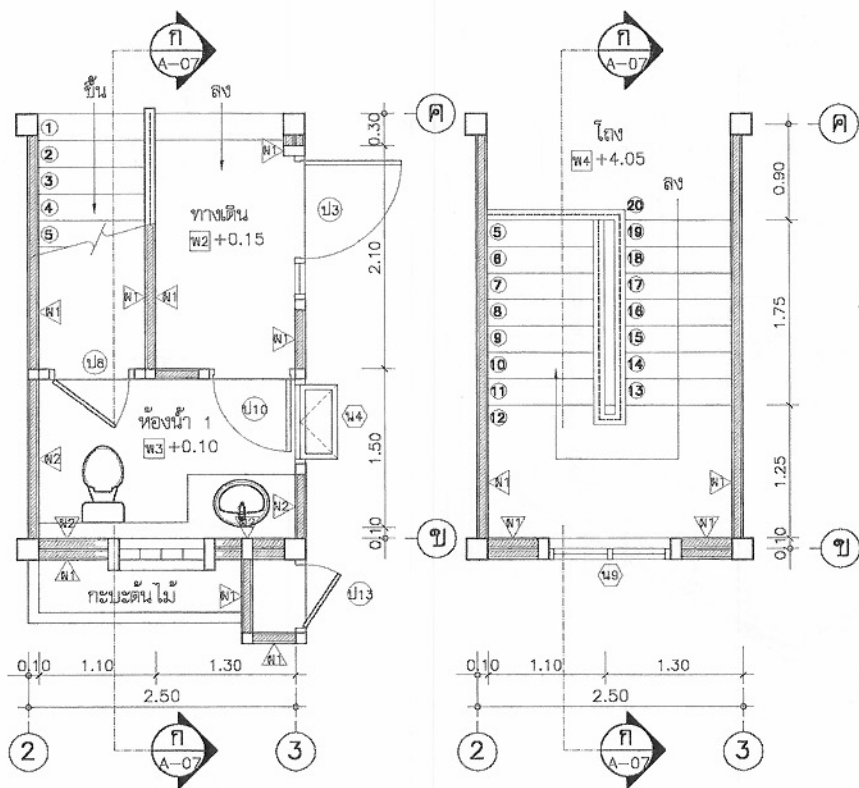


บันได ค.ส.ล.ผิวพื้นตกแต่งด้วยไม้ระแนง
ขนาด 1" x 10"


บัวบันได ไม้ระแนง 3/4" x 4"
ลูกตั้งบันได ค.ส.ล. ยาวเรียบทาสี
จมูกบันได ไม้ระแนง

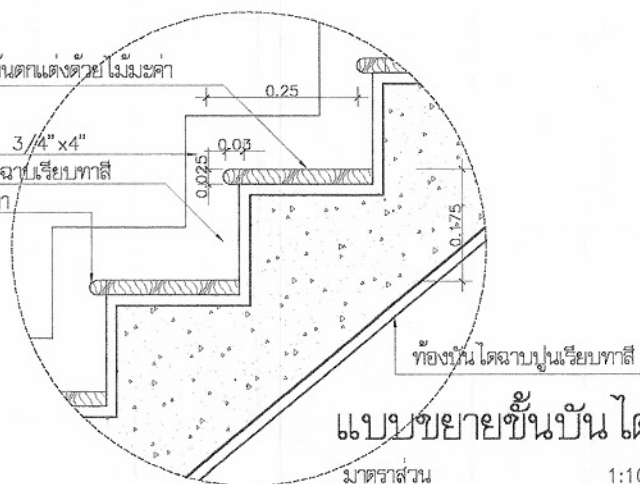

รูปตัดบันได ก-ก
มาตรฐาน 1:50

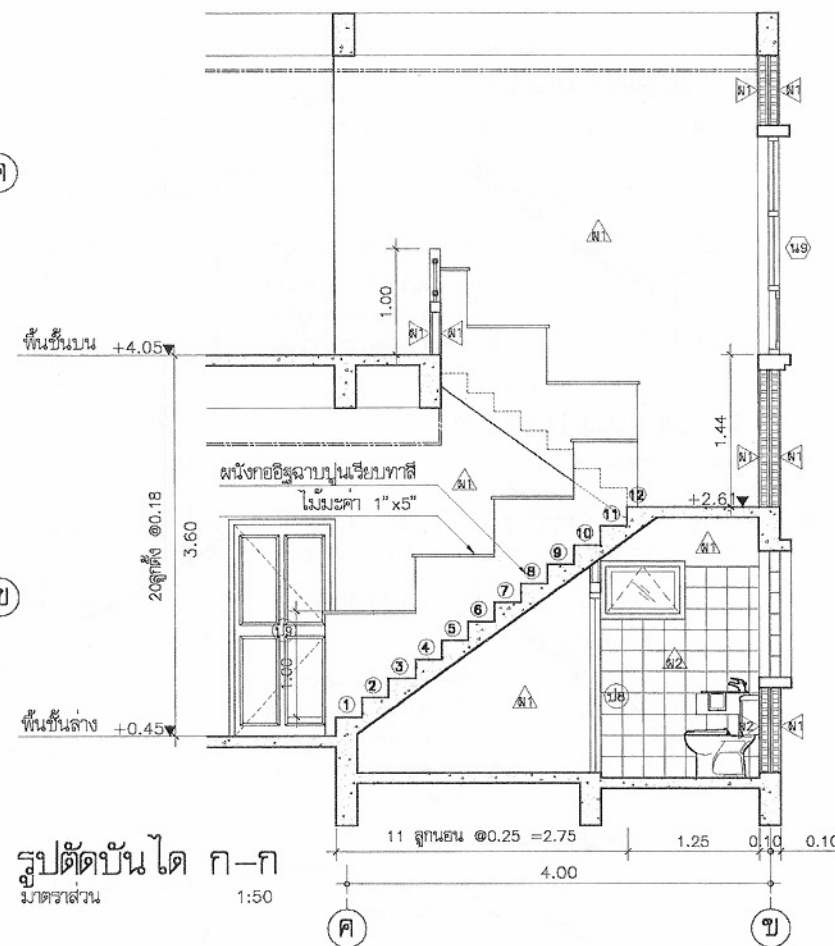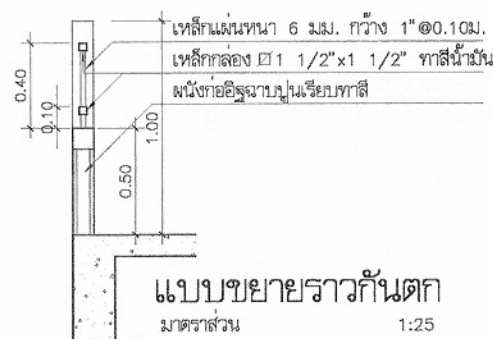

รูปตัดบันได ก-ก
มาตรฐาน 1:50

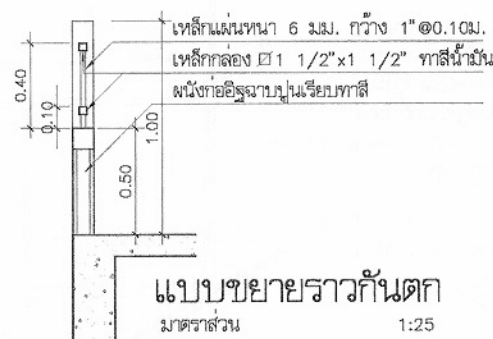

โครงการแบบอาคารเพื่อประชาชน

ครอบครัวไทยเป็นสุข

แบบ

บ้านครอบครัวไทยเป็นสุข 7

กำกับดูแลโดยกรม

ผู้ควบคุมการก่อสร้าง

สถาปัตย์กรรม

สถาปัตย์กรรม

กำกับควบคุมโครงการก่อสร้างแบบ

ผู้ควบคุมการก่อสร้าง

วิศวกรรม

วิศวกร

โครงสร้าง

วิศวกร

วิศวกรรมไฟฟ้า

วิศวกร

และเครื่องกล

วิศวกร

วิศวกรรม

วิศวกร

สุขาภิบาล

วิศวกร

อนุมัติ

ผู้ควบคุมการก่อสร้าง

(นายสว่าง ศรีคุ้ม)

อธิบดีกรมโยธาธิการและผังเมือง

แสดงแบบ

แบบขยาย

ขยายบันได

ขยายราวระเบียง

มาตรฐาน

1:50

วัน/เดือน/ปี

21 พ.ย. 2546

เลขที่แบบ

ม.บ.462125


แผ่นที่

จำนวนแผ่น


A-08

13


หมายเหตุ แบบที่แสดงอยู่ได้รับการยืมเพื่อใช้แสดงผลทางหน้าจอเท่านั้น สำหรับแบบที่ใช้ขออนุญาตก่อสร้าง ให้ถ่ายสำเนาจากหนังสือแบบบ้าน

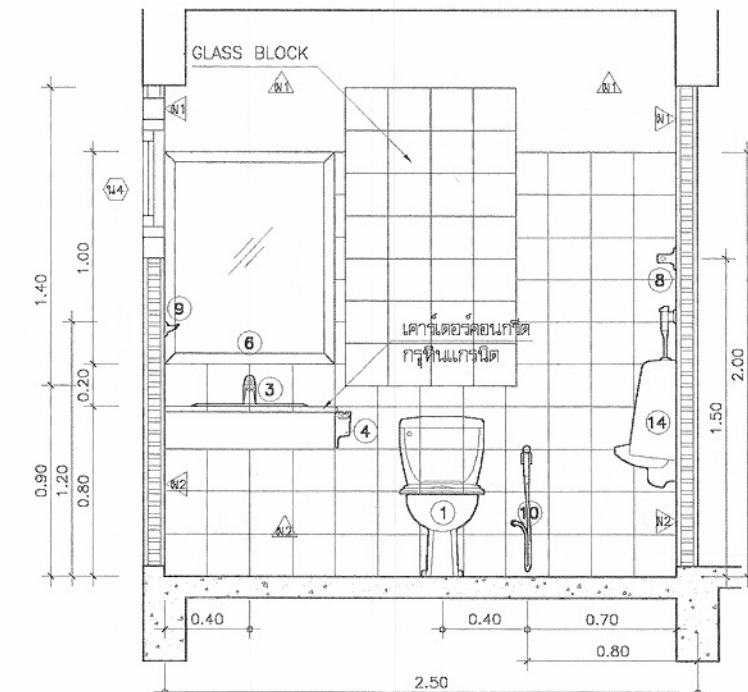


รูปตัด 1-1
มาตราส่วน 1:25

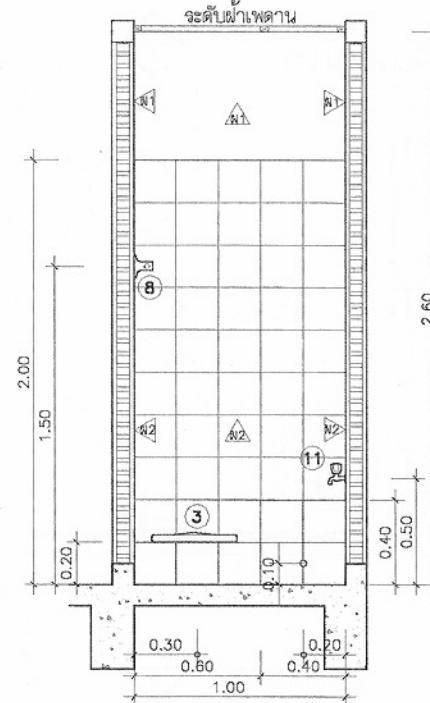

รูปตัด 2-2
มาตราส่วน 1:25

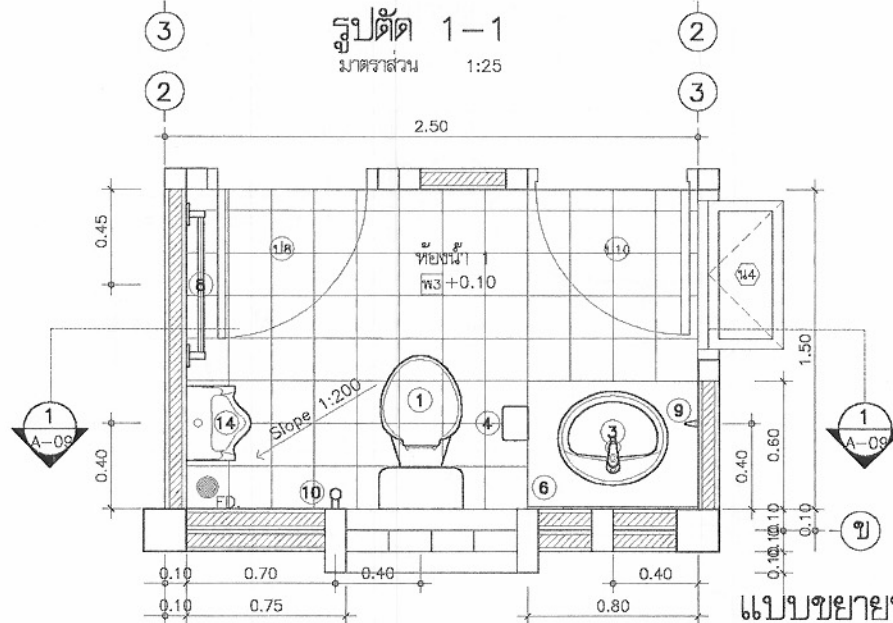

แบบขยายห้องน้ำ 1
มาตราส่วน 1:25

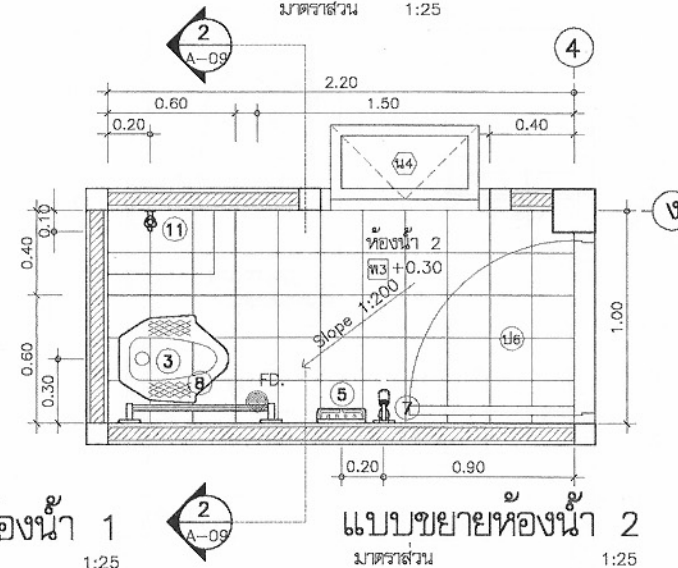

แบบขยายห้องน้ำ 2
มาตราส่วน 1:25



โครงการแบบอาคารเพื่อประชาชน
ครอบครัวไทยเป็นสุข

แบบ

บ้านครอบครัวไทยเป็นสุข 7

สำนักสถาปัตย์กรรม

ผู้ควบคุมการก่อสร้าง

สถาปัตย์กรรม

สถาปัตย์กรรม

หมายเหตุ แบบที่แสดงอยู่นี้ได้รับการยืมมา เพื่อใช้แสดงผลทางหน้าจอเท่านั้น สำหรับแบบที่ใช้ขออนุญาตก่อสร้าง ให้ถ่ายสำเนาจากหนังสือแบบบ้าน

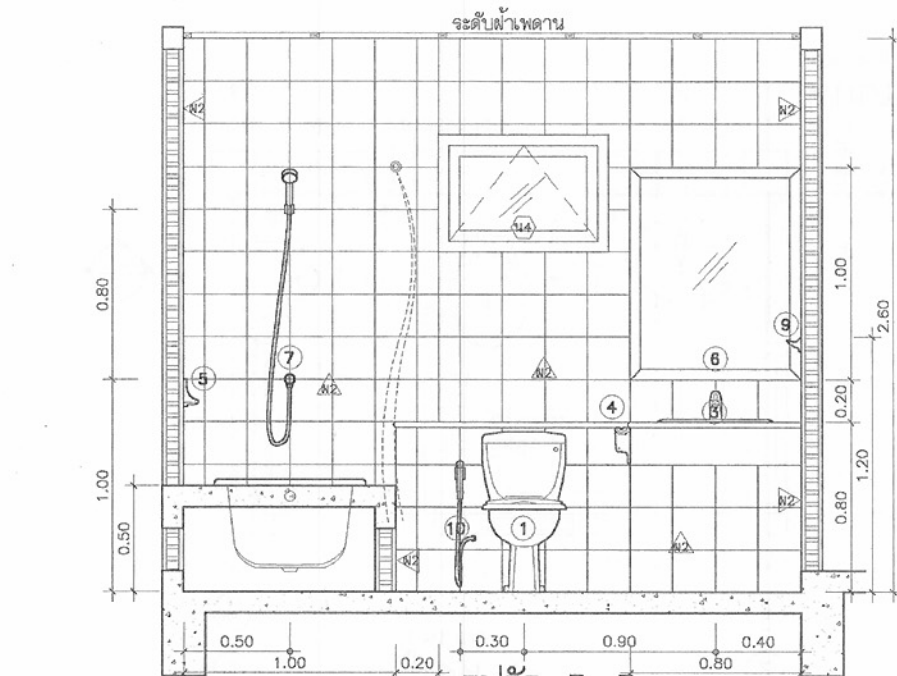


รูปตัด 3-3
มาตราส่วน 1:25

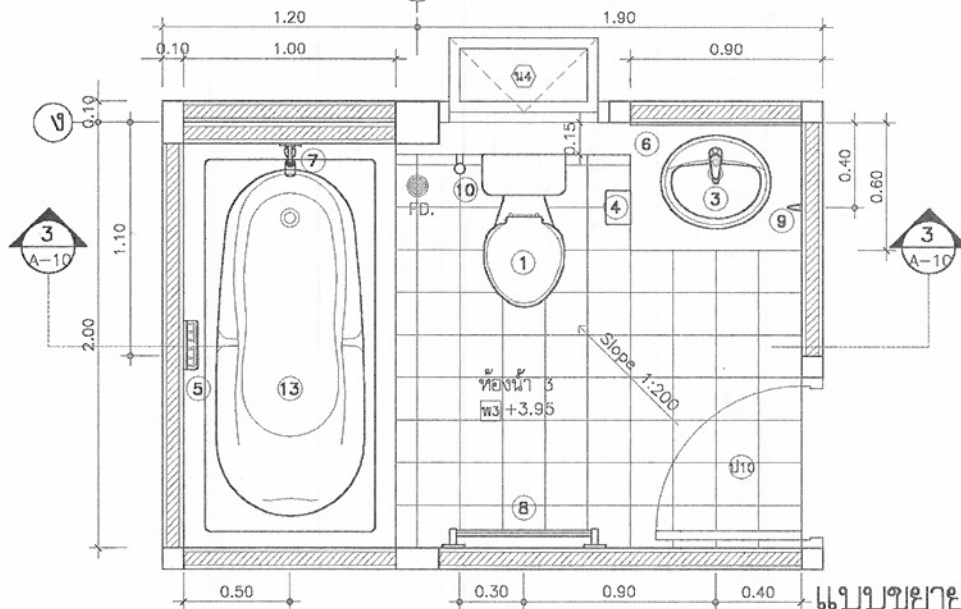

แบบขยายห้องน้ำ 3
มาตราส่วน 1:25

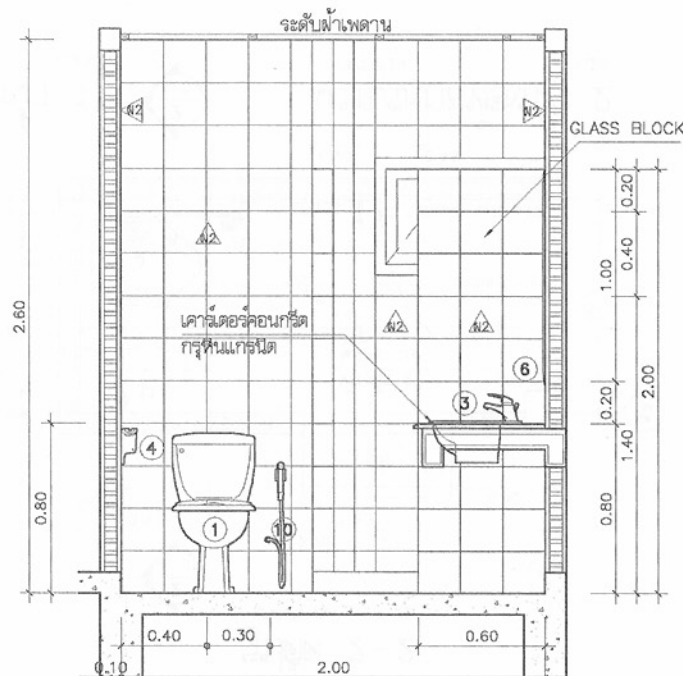

รูปตัด 4-4
มาตราส่วน 1:25

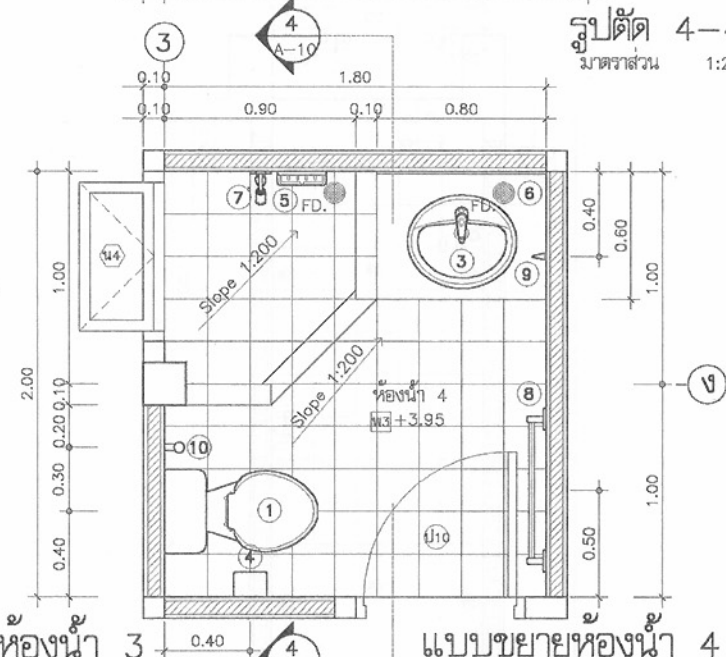

แบบขยายห้องน้ำ 4
มาตราส่วน 1:25



โครงการแบบอาคารเพื่อประชาชน
ครอบครัวไทยเป็นสุข

แบบ
บ้านครอบครัวไทยเป็นสุข 7

สำนักสถาปัตย์กรรม
ผู้ควบคุมการก่อสร้าง

สถาปัตย์กรรม
สถาปัตย์กรรม
สถาปัตย์กรรม
สถาปัตย์กรรม

สำนักวิศวกรรมโครงสร้างและงานประกอบ
ผู้ควบคุมการก่อสร้าง


วิศวกรรม
โครงสร้าง
วิศวกรรมไฟฟ้า
และเครื่องกล
วิศวกรรม
สุขาภิบาล

อนุมัติ
(นายสว่าง ศรีคุ้ม)
อธิบดีกรมโยธาธิการและผังเมือง


แสดงแบบ
ขยายห้องน้ำ 3,4

มาตราส่วน 1:25
วัน/เดือน/ปี 21 พ.ย. 2546
เลขที่แบบ ม.บ.462125
แผ่นที่ A-10 จำนวนแผ่น 13

หมายเหตุ แบบที่แสดงอยู่นี้ได้รับการยืมเพื่อใช้แสดงผลทางหน้าจอเท่านั้น สำหรับแบบที่ใช้ขออนุญาตก่อสร้าง ให้ถ่ายสำเนาจากหนังสือแบบบ้าน

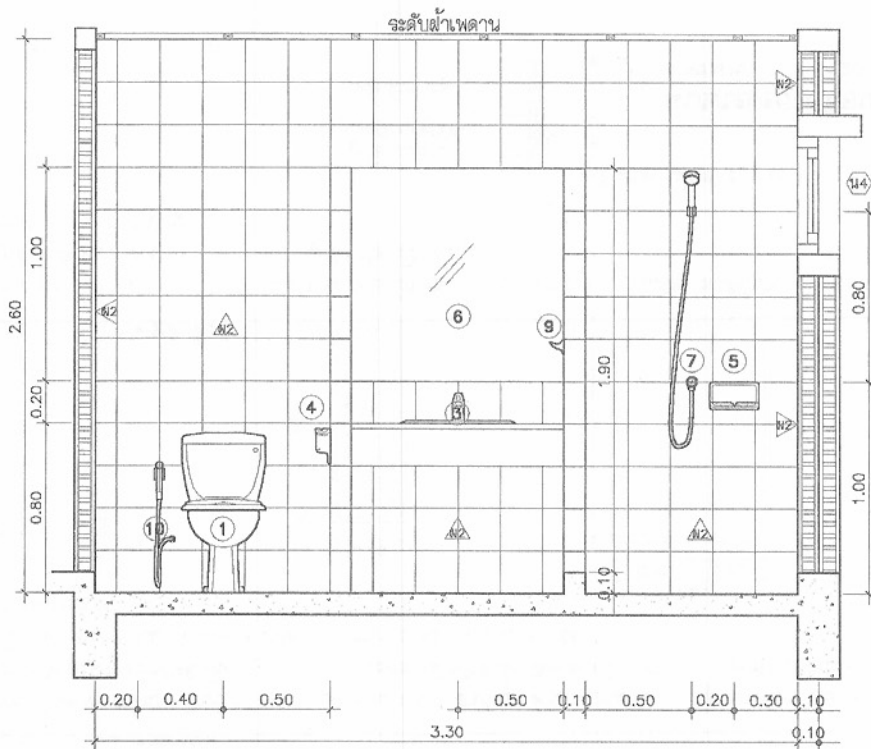

รูปตัด 5-5
มาตราส่วน 1:25

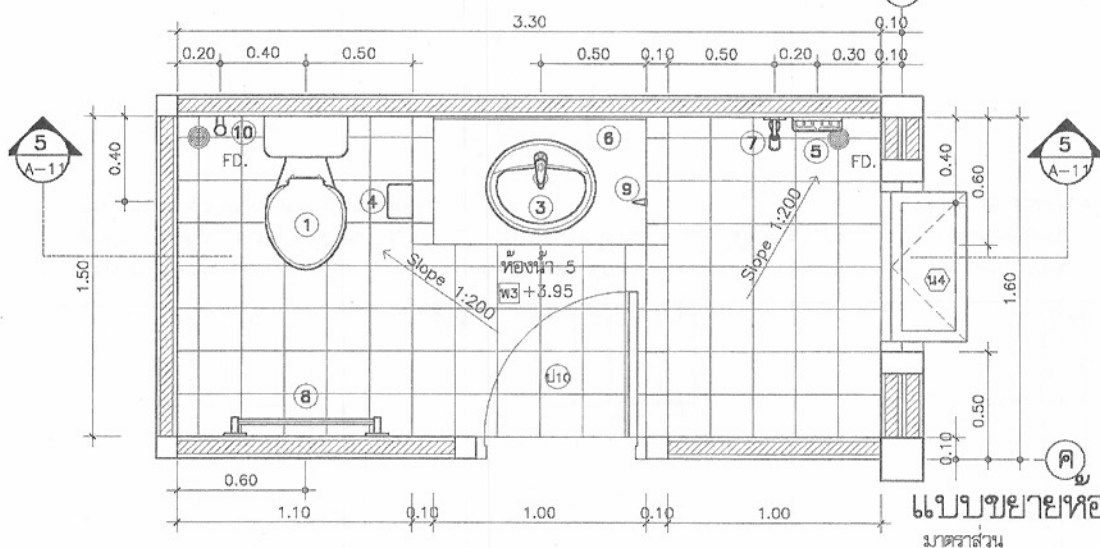

แบบขยายห้องน้ำ 5
มาตราส่วน 1:25


เครื่องสุขภัณฑ์ทั้งหมดใช้ชนิดเคลือบขาวผลิตภายในประเทศ

1. โถส้วมนั่งราบ หม้อน้ำดำ ชนิดเคลือบขาว พร้อมอุปกรณ์ครบชุด
2. โถส้วมนั่งยอง หม้อน้ำดำ ชนิดเคลือบขาว พร้อมอุปกรณ์ครบชุด
3. อ่างล้างมือเคลือบขาว ชนิดฝังบนเคาน์เตอร์ ก๊อกเดี่ยว พร้อมอุปกรณ์ครบชุด
4. ที่ใส่กระดาษชำระเคลือบขาวสังฟ้าง
5. ที่วางสบู่เคลือบขาวสังฟ้าง
6. กระเบื้อง
7. ฝักบัวโลหะชุบโครเมียม ชนิดก้านอ่อน พร้อมก๊อกโลหะชุบโครเมียม


ผนัง-พื้นห้องน้ำ

- ผนังทุกห้อง ปูกระเบื้องเคลือบขนาด 8"×8" ผลิตภายในประเทศ
- พื้นห้องน้ำทุกห้อง ปูกระเบื้องเคลือบผิวด้านขนาด 8"×8" ผลิตภายในประเทศ
- ฝ้าห้องน้ำทุกห้อง เป็นฝ้ายิปซัมบอร์ดชนิดกันความชื้นขนาด 1.20×2.40 ม.ทหนา 9 มม.
- ฉาบเรียบทาสี โครมคว่ำเหลืออาบสังกะสี

8. ราวพาดผ้าชนิดตัว โลหะชุบโครเมียม ยาวไม่น้อยกว่า 60 ซม.
9. ขอมแขวนผ้า โลหะชุบโครเมียม
10. ฝักบัวชำระสายอ่อน
11. รูน้ำทิ้งที่พื้นเป็นชนิดโลหะกันกลิ่น ตะแกรงโลหะชุบโครเมียม
12. ก๊อกน้ำ โลหะชุบโครเมียม
13. อ่างอาบน้ำ ขนาด 175×80 ซม.
14. โถบัสสวาระชาย ชนิดเคลือบขาว พร้อมอุปกรณ์ครบชุด

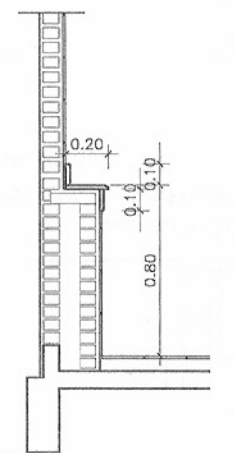

SECTION ① 1:25

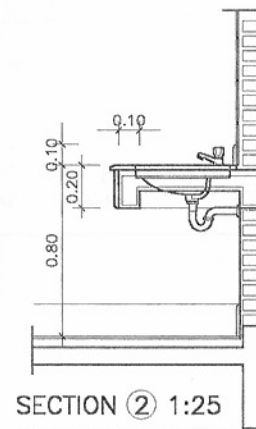

SECTION ② 1:25
(เคาน์เตอร์อ่างล้างหน้า)



โครงการแบบอาคารเพื่อประชาชน

ครอบครัวไทยเป็นสุข

แบบ

บ้านครอบครัวไทยเป็นสุข 7

สำนักสถาปัตยกรรม

ผู้ควบคุมงานสถาปัตย์

สถาปนิก

สถาปนิก

หมายเหตุ แบบที่แสดงอยู่นี้ได้รับการยืมมา เพื่อใช้แสดงผลทางหน้าจอเท่านั้น สำหรับแบบที่ใช้ขออนุญาตก่อสร้าง ให้ถ่ายสำเนาจากหนังสือแบบบ้าน

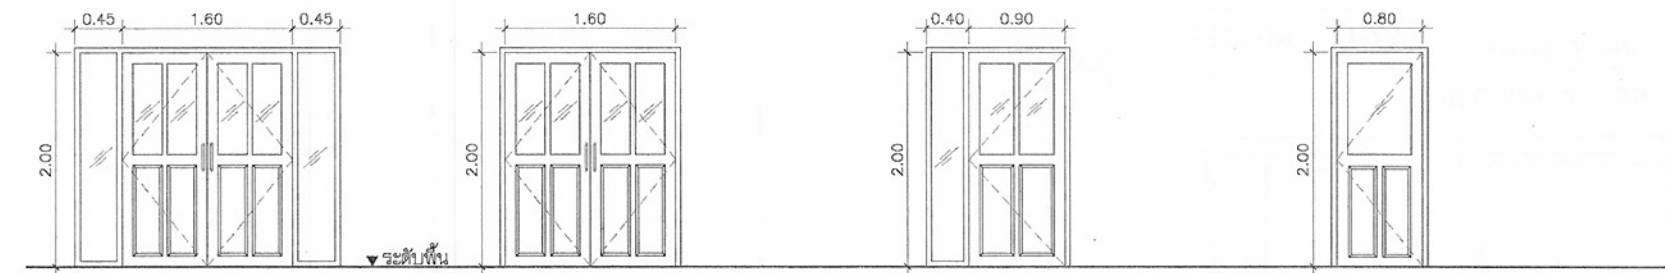


- ป1) บานกรอบไม้สักหนา 1 1/2"x4"
ลูกฟักกระจกใสหนา 6 มม. ไม้สักหนา 3/4"
ด้านข้างช่องแสงกระจกใส หนา 6 มม. ติดตาย
- ป2) บานกรอบไม้สักหนา 1 1/2"x4"
ลูกฟักกระจกใสหนา 6 มม. ไม้สักหนา 3/4"
ด้านข้างช่องแสงกระจกใส หนา 6 มม. ติดตาย
- ป3) บานกรอบไม้สักหนา 1 1/2"x4"
ลูกฟักกระจกใสหนา 6 มม. ไม้สักหนา 3/4"
ด้านข้างช่องแสงกระจกใส หนา 6 มม. ติดตาย
- ป4) บานกรอบไม้สักหนา 1 1/2"x4"
ลูกฟักกระจกใสหนา 6 มม. ไม้สักหนา 3/4"
ด้านข้างช่องแสงกระจกใส หนา 6 มม. ติดตาย

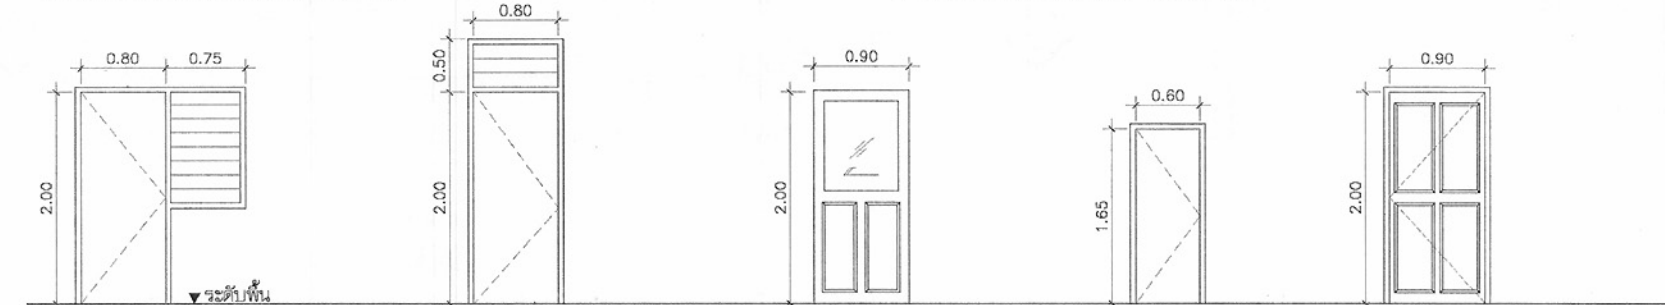

- ป5) บานไม้ฉลวยทาสีน้ำมัน ด้านข้าง
บานเกล็ดกระจกใสหนา 6 มม. ติดตาย กว้าง 6" หนา 5 มม. จำนวน 8 เกล็ด
อุปกรณ์มือหมุน
- ป6) บาน P.V.C. สำเร็จรูป ด้านบนบานเกล็ด
กระจกใสหนา 6 มม. ติดตาย กว้าง 6" หนา 5 มม. จำนวน 3 เกล็ด
- ป7) บานกรอบไม้สักหนา 1 1/2"x4"
ลูกฟักกระจกใสหนา 6 มม. ไม้สักหนา 3/4"
- ป8) บานไม้ฉลวยทาสีน้ำมัน
- ป9) บานกรอบไม้สักหนา 1 1/2"x4"
ลูกฟักไม้สักหนา 3/4"

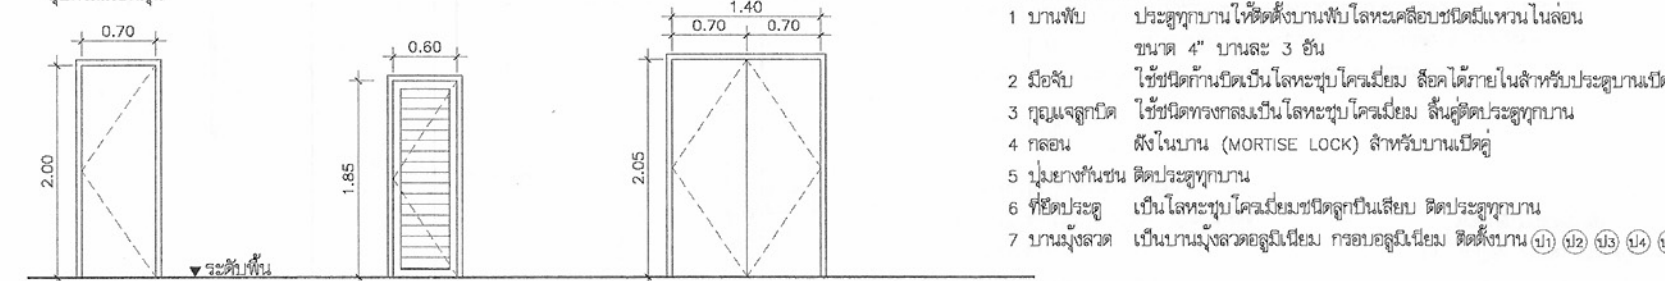

- ป10) บานกรอบไม้สักหนา 1 1/2"x4"
ลูกฟักไม้สักหนา 3/4"
หรือบาน P.V.C. สำเร็จรูป
- ป11) บานกรอบไม้สักหนา 1 1/2"x4"
ลูกฟักไม้สักหนา 3/4"
- ป12) บานไม้ฉลวยทาสีน้ำมัน
- ป13) บานไม้ฉลวยทาสีน้ำมัน

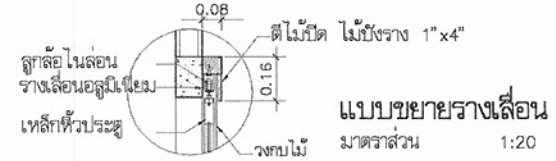

รายการอุปกรณ์ประตู

- บานพับ ประตูทุกบานให้ติดตั้งบานพับโลหะเคลือบขี้น้ำมันหนา 4" บานละ 3 อัน
- มือจับ ใช้ชนิดที่กันเป็นโลหะชุบโครเมียม สีสอดประกายในสำหรับประตูบานเปิดคู่
- กุญแจลูกบิด ใช้ชนิดที่กันเป็นโลหะชุบโครเมียม สีสอดประกายในสำหรับประตูบานเปิดคู่
- กลอน ดึงในบาน (MORTISE LOCK) สำหรับบานเปิดคู่
- บุฉนวนกันชน ติดประตูทุกบาน
- ที่ยึดประตู เป็นโลหะชุบโครเมียมชนิดลูกบิดเป็นเกลียว ติดประตูทุกบาน
- บานมุ้งลวด เป็นบานมุ้งลวดอลูมิเนียม กรอบอลูมิเนียม ติดตั้งบาน ป1) ป2) ป3) ป4) ป5)

หมายเหตุ

- ไม้วงกบสำหรับประตู-หน้าต่าง ใช้ไม้เนื้อแข็งตามบัญชี มยธ. ขนาดวงกบที่ไม่ได้ระบุไว้ในแบบให้ใช้ขนาด 2"x4" ทั้งหมด
- ถ้าไม้ใช้ไม่ได้ใช้วงกบเหล็ก, กรอบบานเหล็ก, หรือวงกบอลูมิเนียม
- กรอบบานอลูมิเนียม, ลูกฟักอลูมิเนียม อุปกรณ์ตามมาตรฐานของบริษัทผู้ผลิต



โครงการแบบอาคารเพื่อประชาชน	
ครอบครัวไทยเป็นสุข	
แบบ	
บ้านครอบครัวไทยเป็นสุข 7	
สำนักสถาปัตย์กรรม	สถาปนิก
สถาปนิก	สถาปนิก
สถาปนิก	สถาปนิก
สถาปนิก	สถาปนิก
สำนักวิศวกรรมโครงสร้างและระบบ	วิศวกร
วิศวกร	วิศวกร
วิศวกรไฟฟ้า	วิศวกร
และเครื่องกล	วิศวกร
วิศวกร	วิศวกร
สุขาภิบาล	วิศวกร
อนุมัติ	(นายสว่าง ศรีสุคนธ์)
อธิบดีกรมโยธาธิการและผังเมือง	
แสดงแบบ	
ขยายประตู-หน้าต่าง	
มาตราส่วน	1:50
วัน/เดือน/ปี	21 พ.ย. 2546
เลข/แบบ	ม.บ.462125
แผ่นที่	จำนวนแผ่น
A-12	13

สัญลักษณ์ไฟฟ้า


- CIRCUIT BREAKER
- แสงสว่างชนิดดาวน์ไลท์ โคมติดผนังสูงจากพื้น 1.80 ม. ถึงส่วนบนสุด
- ⊕ ดวงโคม DOWN LIGHT ขนาด ๑๖" หลอด SUPERLUX 1-100W ติดผนังเพดาน
- ⊙ ดวงโคม DOWN LIGHT ขนาด ๑๖" หลอด COMPACT FLUORESCENT 1-11W ติดผนังเพดาน
- ดวงโคมแก้วชาลาเปา ขนาด ๑๘" หลอด INCANDESCENT 1-40 W ติดเพดาน
- ดวงโคมไฟผนังขาสูงนิยเมม ขนาด ๑10" หลอด COMPACT FLUORESCENT 1-18W ติดผนังสูงกำหนดในแบบ
- ⊙ ดวงโคมฟลูออเรสเซนต์ ครอบแก้วกลม หลอด 1-32 W ติดเพดาน
- ⊙ ดวงโคมห้อยเพดาน หลอด INCANDESCENT ติดแขวนเพดาน
- ดวงโคมฟลูออเรสเซนต์ กล่องเหล็กเป็ล้อย หลอด 1-18 W ติดเพดานหรือผนัง
- ดวงโคมฟลูออเรสเซนต์ กล่องเหล็กเป็ล้อย หลอด 1-36 W ติดเพดานหรือผนัง
- กริ่งสัญญาณ DUTONE ชนิด 250Vac ติดผนังต่ำจากเพดาน 0.20 ม.
- สวิตช์เดี่ยว ขนาด 16A-250V ติดตั้งเรียบผนังหรือข้างเสา สูง 1.30 ม.
 - สวิตช์สามทาง ขนาด 16A-250V ติดตั้งเรียบผนังหรือข้างเสาสูง 1.30 ม.
 - สวิตช์กริ่งสัญญาณ ขนาด 10A-250V ติดตั้งเรียบผนังหรือข้างเสาสูง 1.80 ม.
 - สวิตช์หรี่ไฟ (DIMMER SWITCH) ขนาด 800W ติดตั้งเรียบผนังหรือข้างเสาสูง 1.30 ม.
- ⊙ เด้ารับไฟฟ้าชนิดนิรยติ (UNIVERSAL TYPE) ชนิดมีม่านนิรยติ ขนาด 16A-250V ติดตั้งเรียบผนังหรือข้างเสา สูงจากพื้น 0.30 ม.
- ⊙ กล่องต่อสายไฟฟ้า
- ⊕ หลักสายดินทองแดง ขนาด ๑๖/8 นิ้ว ยาว 2.40 เมตร
- สายไฟฟ้าเดินร้อยในท่อสายไฟโลหะ สังกะสีหรืออะลูมิเนียม
- > สายเมนวงจรร้อย
- > สายไฟฟ้าเดินดอไป

สัญลักษณ์ระบบ TV

- ⊕ TAB-OFF 4 WAY
- ⊕ SPILTER 4 WAY
- ⊕ เด้ารับ TV ติดตั้งเรียบผนังหรือเสา


สัญลักษณ์ระบบโทรศัพท์

- ⊕ กล่องต่อสายโทรศัพท์
- ⊕ เด้ารับโทรศัพท์ชนิด RJ-11

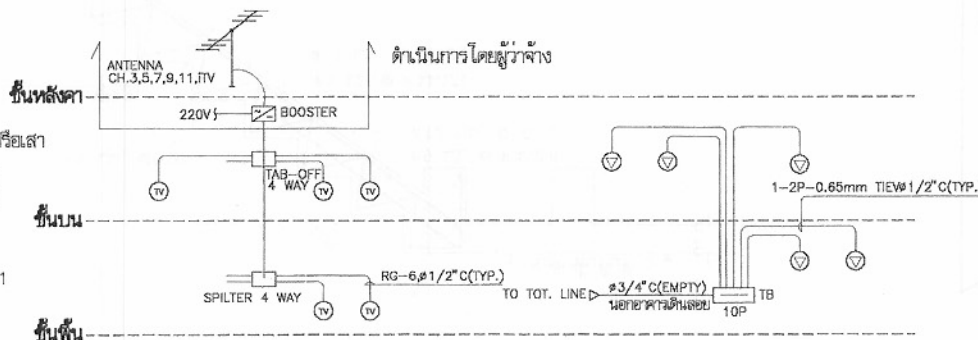

รายละเอียด

- ในการติดตั้ง ผู้รับจ้างต้องปฏิบัติตามกฎระเบียบข้อบังคับของการไฟฟ้า
- วัสดุอุปกรณ์ที่ใช้
 - 2.1 แสงสว่างชนิดโคมติดผนังเป็นผลิตภัณฑ์ของ SQUARE D, ABB, MEM, CLIPSAL, TICINO, SIEMENS, MG, HAGER
 - 2.2 CIRCUIT BREAKER เป็นผลิตภัณฑ์ของ SQUARE D, ABB, MEM, CLIPSAL, TICINO, SIEMENS, MG, HAGER
 - 2.3 ดวงโคมไฟฟ้าเป็นผลิตภัณฑ์ภายในประเทศที่มีเครื่องหมายการค้า โดยมีอุปกรณ์ประกอบดังนี้
 - หลอดฟลูออเรสเซนต์ มอก.236-2533
 - ขั้วรับหลอดและขั้วรับเสตนด์มอ.344-2530
 - สดากเตลอร์ มอก.183-2528
 - บัลลาสต์ มอก.23-2521
 - 2.4 สายไฟฟ้าเป็นผลิตภัณฑ์ มอก.11-2531
 - 2.5 สวิตช์และเด้ารับไฟฟ้า เป็นผลิตภัณฑ์ของ NATIONAL, ABB, TICINO, CLIPSAL
- หากมีได้กำหนดไว้เป็นอย่างอื่น ชนิดและขนาดของสายไฟฟ้าให้ใช้ดังนี้
 - 3.1 สายเมนวงจรร้อย (HOME RUN) ใช้สาย 2.5 sq.mm. THW.
 - 3.2 สายไฟฟ้าระหว่างดวงโคม แลสายจากสวิตช์ในข้างดวงโคม ใช้สาย 2.5 sq.mm. THW
 - 3.3 สายวงจรร้อยและสายดิน ใช้สาย 2.5 sq.mm. THW.

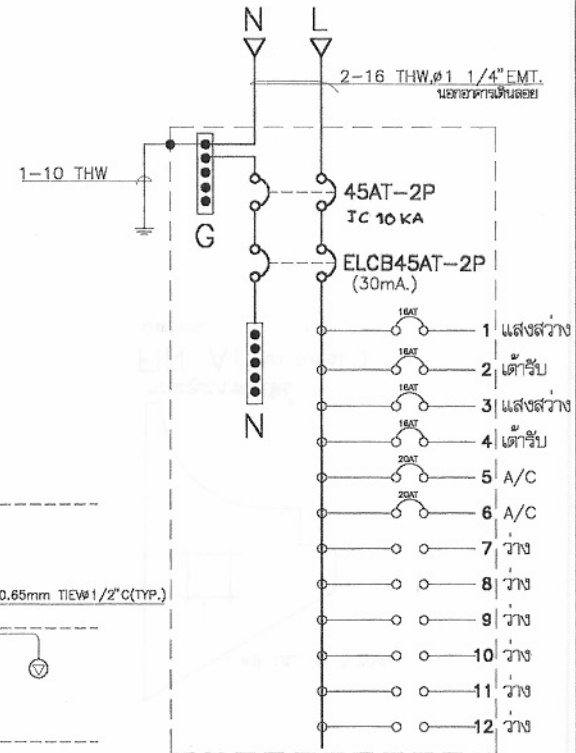

รายละเอียดแผง LP



โครงการแบบอาคารเพื่อประชาชน

ครอบครัวไทยเป็นสุข

แบบ

บ้านครอบครัวไทยเป็นสุข 7

สำนักสถาปัตยกรรม

สถาปนิก

สถาปนิก

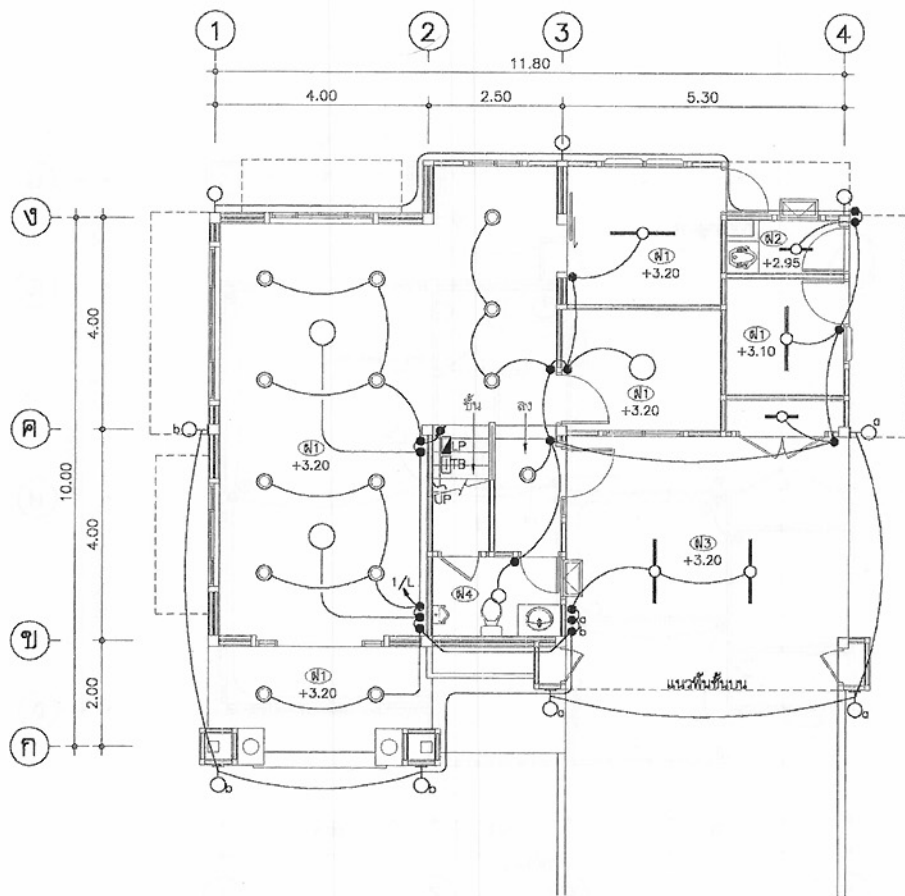

แปลนไฟฟ้าแสงสว่างชั้นล่าง
มาตราส่วน 1:100

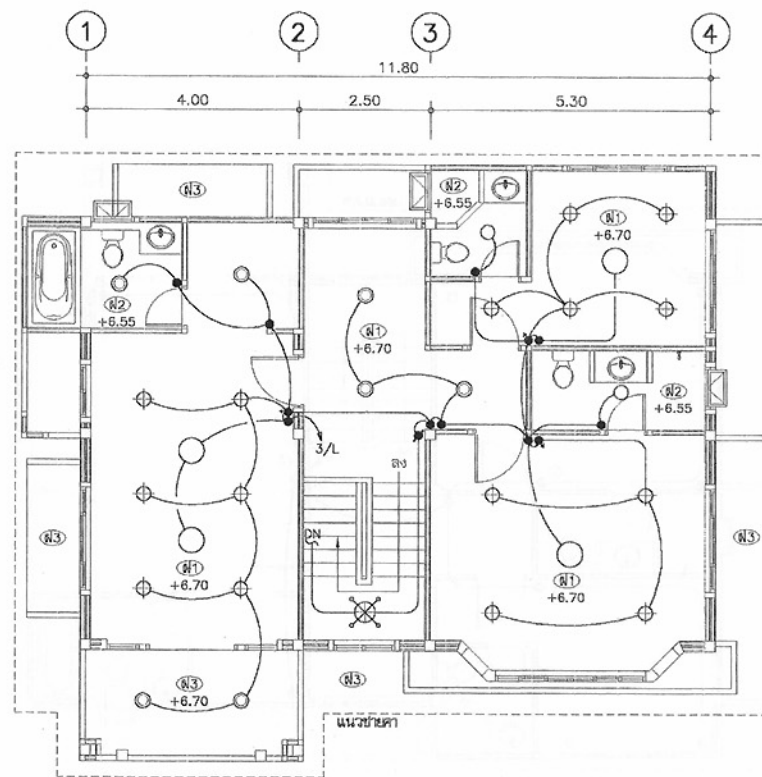

แปลนไฟฟ้าแสงสว่างชั้นบน
มาตราส่วน 1:100



โครงการแบบอาคารเพื่อประชาชน
ครอบครัวไทยเป็นสุข

แบบ

บ้านครอบครัวไทยเป็นสุข 7

สำนักสถาปัตย์กรรม

ผู้ควบคุมการก่อสร้าง

สถาปัตย์กรรม

สถาปัตย์
สถาปัตย์
สถาปัตย์
สถาปัตย์

สำนักวิศวกรรมโครงการและงานระบบ

ผู้ควบคุมการก่อสร้าง

วิศวกรรม

วิศวกร

โครงสร้าง

วิศวกร

วิศวกรรมไฟฟ้า

วิศวกร

และเครื่องกล

วิศวกร

วิศวกรรม

วิศวกร

สุขาภิบาล

วิศวกร

อนุมัติ

(นายสว่าง ศรีสุคนธ์)

อธิบดีกรมโยธาธิการและผังเมือง

แสดงแบบ

แปลนไฟฟ้าแสงสว่าง
ชั้นล่าง, ชั้นบน

มาตราส่วน

1:100

วัน/เดือน/ปี

21 พ.ย. 2546

เลขที่แบบ

ม.บ.462125


แผ่นที่

จำนวนแผ่น


E-02

03

หมายเหตุ แบบที่แสดงอยู่นี้ได้รับการยืมเพื่อใช้แสดงผลทางหน้าจอเท่านั้น สำหรับแบบที่ใช้ขออนุญาตก่อสร้าง ให้ถ่ายสำเนาจากหนังสือแบบบ้าน

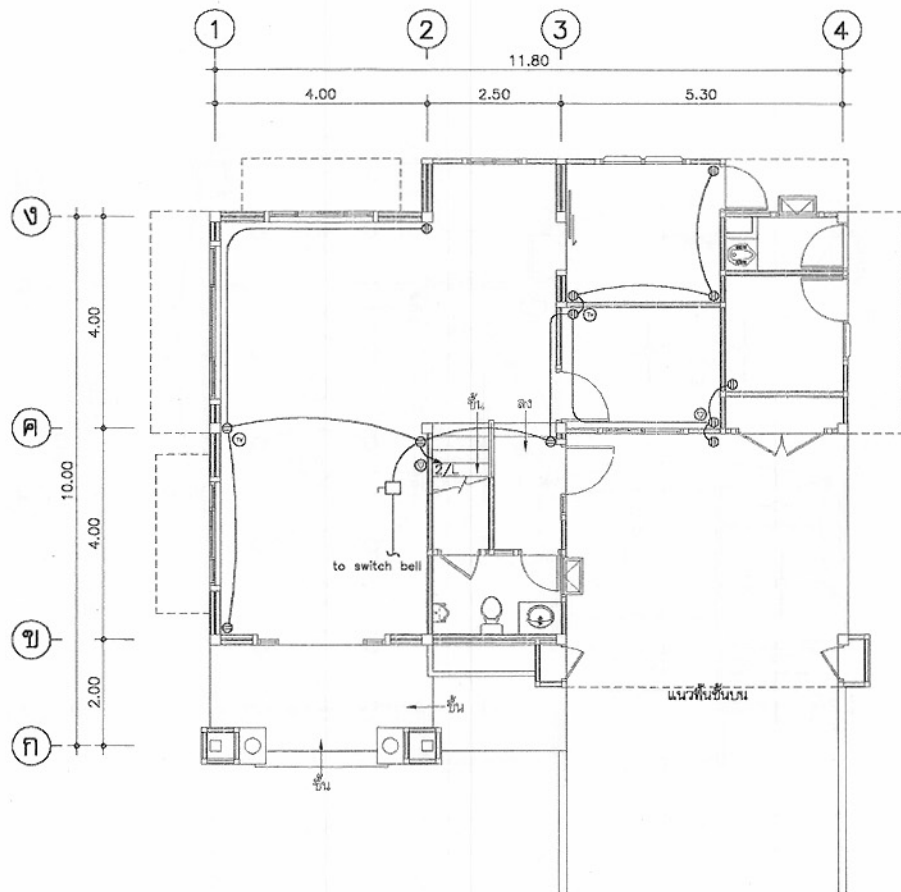

แปลนเต้ารับไฟฟ้า, โทรศัพท์และTV ชั้นล่าง
มาตราส่วน 1:100

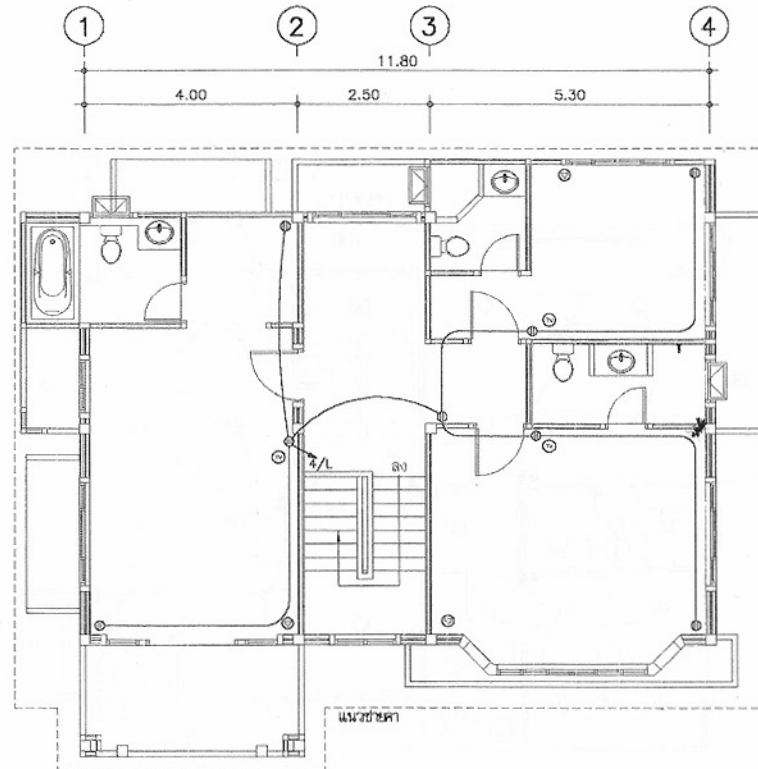

แปลนเต้ารับไฟฟ้า, โทรศัพท์และTV ชั้นบน
มาตราส่วน 1:100



โครงการแบบอาคารเพื่อประชาชน

ครอบครัวไทยเป็นสุข

แบบ

บ้านครอบครัวไทยเป็นสุข 7

สำนักสถาปัตย์กรรม

ผู้ควบคุมการก่อสร้าง

สถาปัตย์กรรม

สถาปัตย์กรรม

สำนักวิศวกรรมโครงสร้างและงานระบบ

วิศวกรรม

วิศวกร

โครงสร้าง

วิศวกร

วิศวกรรมไฟฟ้า

วิศวกร

และเครื่องกล

วิศวกร

วิศวกรรม

วิศวกร

สุขาภิบาล

วิศวกร

อนุมัติ

ผู้ควบคุมการก่อสร้าง

(นายสว่าง ศรีสุคนธ์)
อธิบดีกรมโยธาธิการและผังเมือง

แสดงแบบ

แปลนเต้ารับไฟฟ้า
โทรศัพท์และTV

มาตราส่วน 1:100

วัน/เดือน/ปี 21 พ.ย. 2546

เลขที่แบบ ม.บ.462125


แผ่นที่

จำนวนแผ่น

E-03

03

หมายเหตุ แบบที่แสดงอยู่นี้ได้รับการยืมเพื่อใช้แสดงผลทางหน้าจอเท่านั้น สำหรับแบบที่ใช้ขออนุญาตก่อสร้าง ให้ถ่ายสำเนาจากหนังสือแบบบ้าน

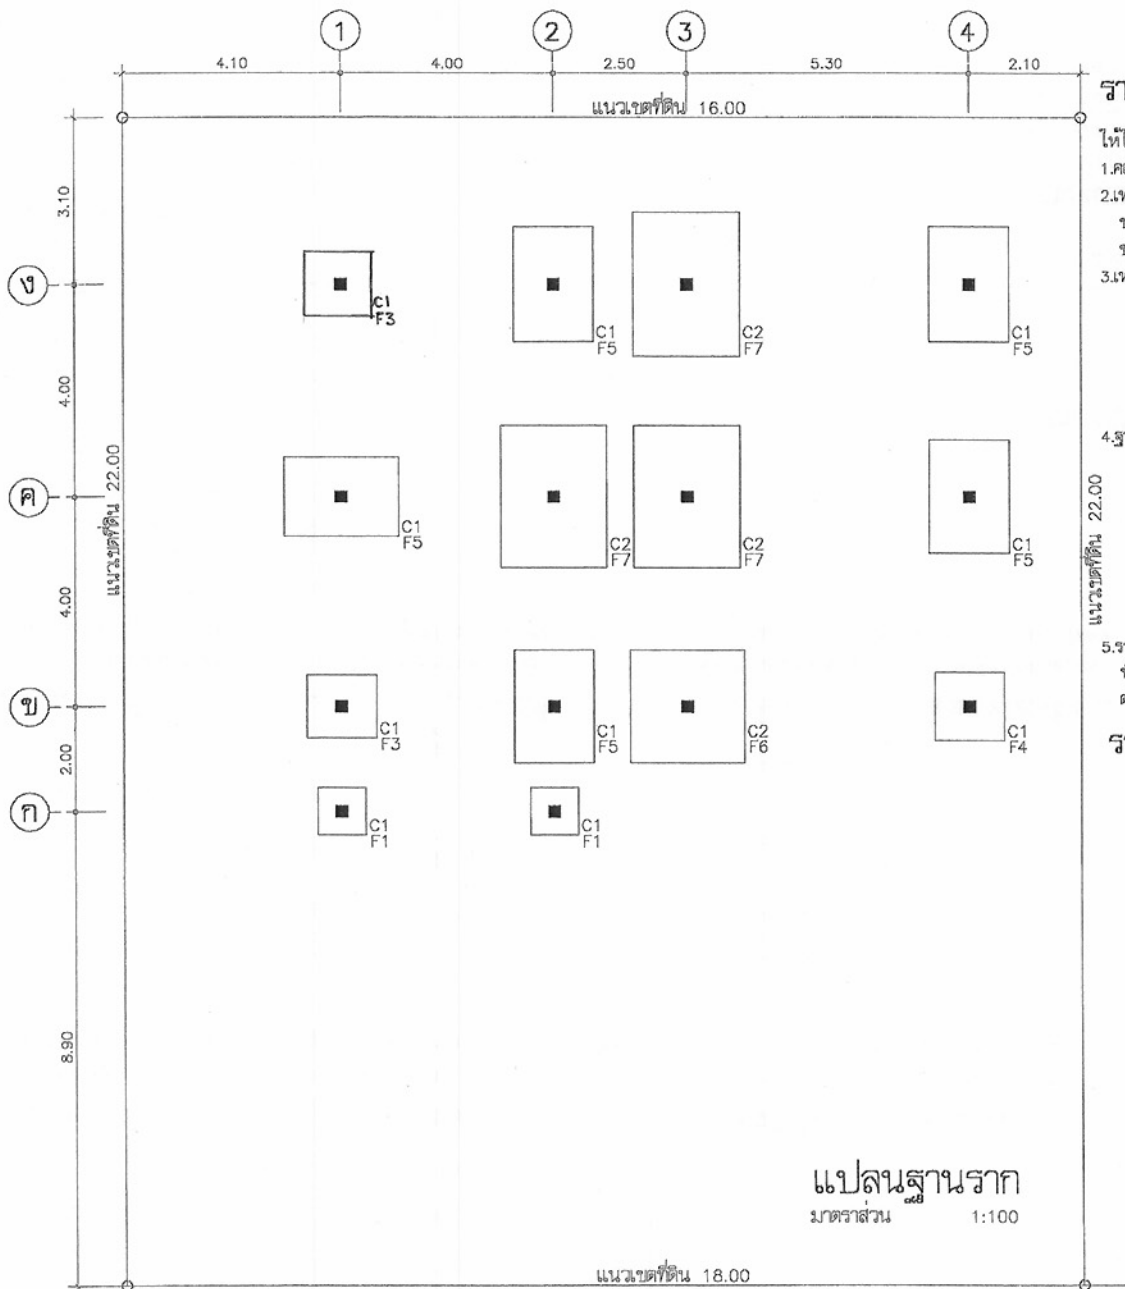

รายการประกอบแบบ

ให้ใช้ มยอ.101-106 เป็นรายการประกอบแบบและมีรายการเฉพาะแบบดังนี้

- 1.คอนกรีตให้ใช้ ค2(f_c ทรงกระบอก=200ksc)
- 2.เหล็กเสริมคอนกรีต
 - ขนาด ๑6 มม. และ ๑9 มม. ให้ใช้เหล็กเส้นกลม SR-24($f_y=2400$ ksc)
 - ขนาด ๑12 มม. ขึ้นไป ให้ใช้เหล็กข้อย้อย SD-30($f_y=3000$ ksc)
- 3.เหล็กรูปพรรณ ที่จะนำมาใช้ต้องมีคุณสมบัติดังต่อไปนี้
 - 3.1 ใช้เหล็กที่มีคุณสมบัติ รับแรงดึงที่จุดคาน (F_y) ไม่น้อยกว่า 2,400 กก./ตร.ม.
 - 3.2 การต่อเชื่อมให้ทำการเชื่อมเชื่อมด้วยการเชื่อมไฟฟ้า(Arc Welding) โดยรอบทุกจุด
 - 3.3 เหล็กที่นำมาใช้จะต้องปราศจากสนิมรุม ไม่มีดงหรือรอยรูป
 - 3.4 ให้ทาสีกันสนิมประเภท Lead Oxide อย่างน้อย 2 ชั้น
- 4.ฐานราก
 - 4.1 ในกรณีที่ดินบริเวณก่อสร้าง รับน้ำหนักปลอดภัยได้ไม่น้อยกว่า 8 ตัน ต่อตารางเมตร ให้ใช้ฐานรากแบบ โดยเสาเข็มในแบบออกไปจากฐานราก
 - 4.2 ในกรณีที่ดินบริเวณก่อสร้าง รับน้ำหนักปลอดภัยได้น้อยกว่า 8 ตัน ต่อตารางเมตร ให้ใช้ฐานรากดอกเข็ม และ หากใช้ฐานรากแบบดอกเข็ม เสาเข็มที่นำมาใช้ต้องมีคุณสมบัติ ดังต่อไปนี้
 - 4.2.1 เป็นเสาเข็มเหล็กกลมขนาด 0.15x0.15 มีความยาว 6.00 เมตร
 - 4.2.2 รับน้ำหนักปลอดภัยได้ไม่น้อยกว่า 1.7 ตัน/ต้น
- 5.รายละเอียดหรือคุณสมบัติของวัสดุ หรืออุปกรณ์ในแบบ หรือในรายการประกอบแบบ ที่ที่ระบุหรือมิได้ระบุไว้ หากมีการกำหนดมาตรฐานผลิตภัณฑ์อุตสาหกรรมแล้ว ให้ไปตามมาตรฐานผลิตภัณฑ์อุตสาหกรรมนั้น

รายละเอียดการเสริมเหล็กเสา คส.อาคาร 2 ชั้น

เสา	C1	C2
ระดับชั้น		
ระดับหลังคา	↑	
ระดับชั้นที่2	↑	
ระดับชั้นที่1	↑	
ระดับชั้นที่1		
ดอมือ	4Ø12 1Ø6@0.20	8Ø12 1Ø6@0.20

0.15
0.15
4Ø12
1Ø6@0.15
CX 1:25



โครงการแบบอาคารเพื่อประชาชน

ครอบครัวไทยเป็นสุข

แบบ

บ้านครอบครัวไทยเป็นสุข 7

สำนักสถาปัตย์กรรม

ผู้ควบคุมการก่อสร้าง

สถาปัตย์กรรม

สถาปัตย์
สถาปัตย์
สถาปัตย์
สถาปัตย์

สำนักวิศวกรรมโครงสร้างและงานระบบ

ผู้ควบคุมการก่อสร้าง

วิศวกรรม

วิศวกร

โครงสร้าง

วิศวกร

วิศวกรรมไฟฟ้า

วิศวกร

และเครื่องกล

วิศวกร

วิศวกรรม

วิศวกร

สุขาภิบาล

วิศวกร

อนุมัติ

(นายสว่าง ศรีสุคนธ์)

แสดงแบบ

แปลนฐานราก
ขยายเสา

มาตราส่วน

1:100

วัน/เดือน/ปี

21 พ.ย. 2546

เลขที่แบบ


ม.บ.462125

แผ่นที่


จำนวนแผ่น

S-01

08

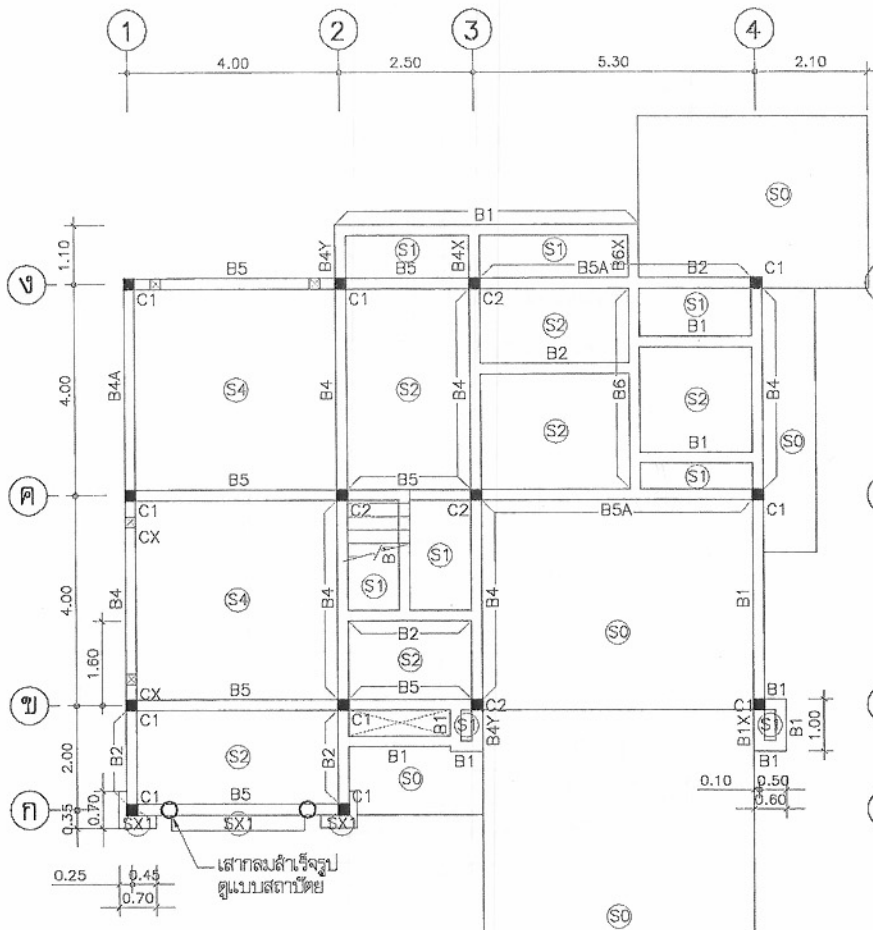

แปลนเสา คาน พื้น ชั้นล่าง
มาตราส่วน 1:100

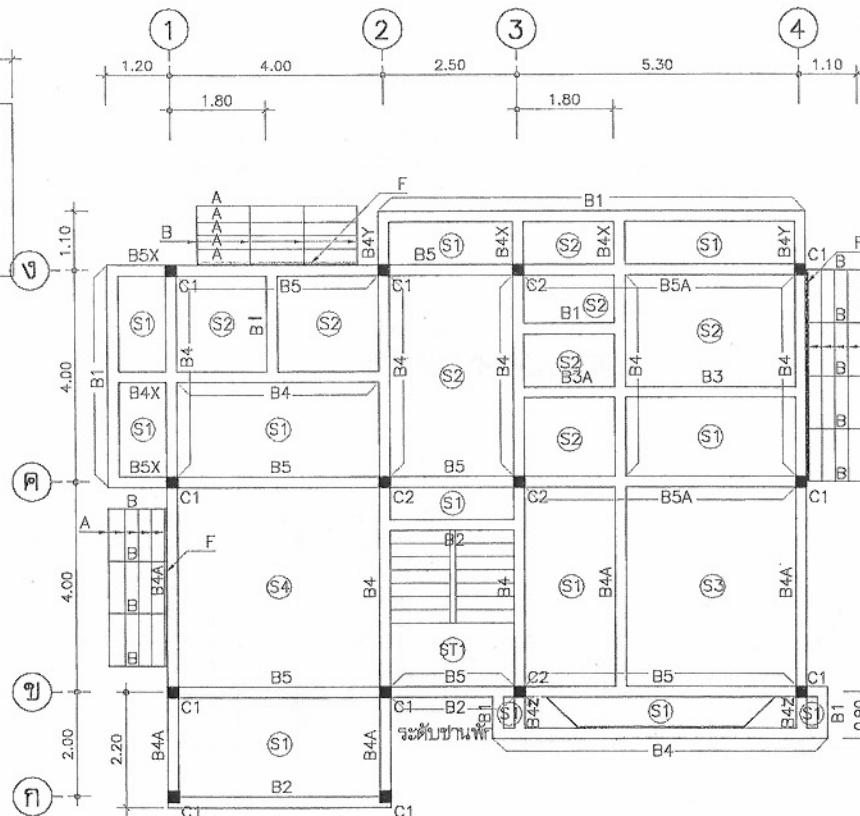

แปลนเสา คาน พื้น ชั้นบน
มาตราส่วน 1:100






หมายเหตุ

- A = แบริ่งเหล็ก L40x40x3 @0.35 ม. นน. 1.84 กก./ม.
- B = จันทันเหล็ก C125x50x20x3.2มม. @1.00 ม. นน. 6.13 กก./ม.
- C = สันตะเข้เหล็ก C200x75x20x4.5มม. นน. 12.7 กก./ม.
- D = ออกไก่เหล็ก C200x75x20x4.5มม. นน. 12.7 กก./ม.
- E = ตะขาร้างเหล็ก C200x75x20x4.5มม. นน. 12.7 กก./ม.
- F = คานเหล็กรับจันทันเหล็ก C200x75x20x4.5มม. นน. 12.7 กก./ม.



โครงการแบบอาคารเพื่อประชาชน	
ครอบครัวไทยเป็นสุข	
แบบ	
บ้านครอบครัวไทยเป็นสุข 7	
สำนักสถาปัตย์กรรม	ผู้ควบคุมการก่อสร้าง
สถาปัตย์กรรม	สถาปนิก
	สถาปนิก
	สถาปนิก
	สถาปนิก
สำนักวิศวกรรม	วิศวกร
วิศวกร	วิศวกร
วิศวกรไฟฟ้า	วิศวกร
และเครื่องกล	วิศวกร
วิศวกร	วิศวกร
สุขาภิบาล	วิศวกร
อนุมัติ	
(นายสว่าง ศรีบุญ)	
อธิบดีกรมโยธาธิการและผังเมือง	
แสดงแบบ	
แปลนเสา คาน พื้น ชั้นล่าง	
ชั้นบน	
มาตราส่วน	1:100
วัน/เดือน/ปี	21 พ.ย. 2548
เลขที่แบบ	ม.บ.462125
แผ่นที่	จำนวนแผ่น
S-02	08

หมายเหตุ แบบที่แสดงอยู่นี้ได้รับการยืมเพื่อใช้แสดงผลทางหน้าจอเท่านั้น สำหรับแบบที่ใช้ขออนุญาตก่อสร้าง ให้ถ่ายสำเนาจากหนังสือแบบบ้าน

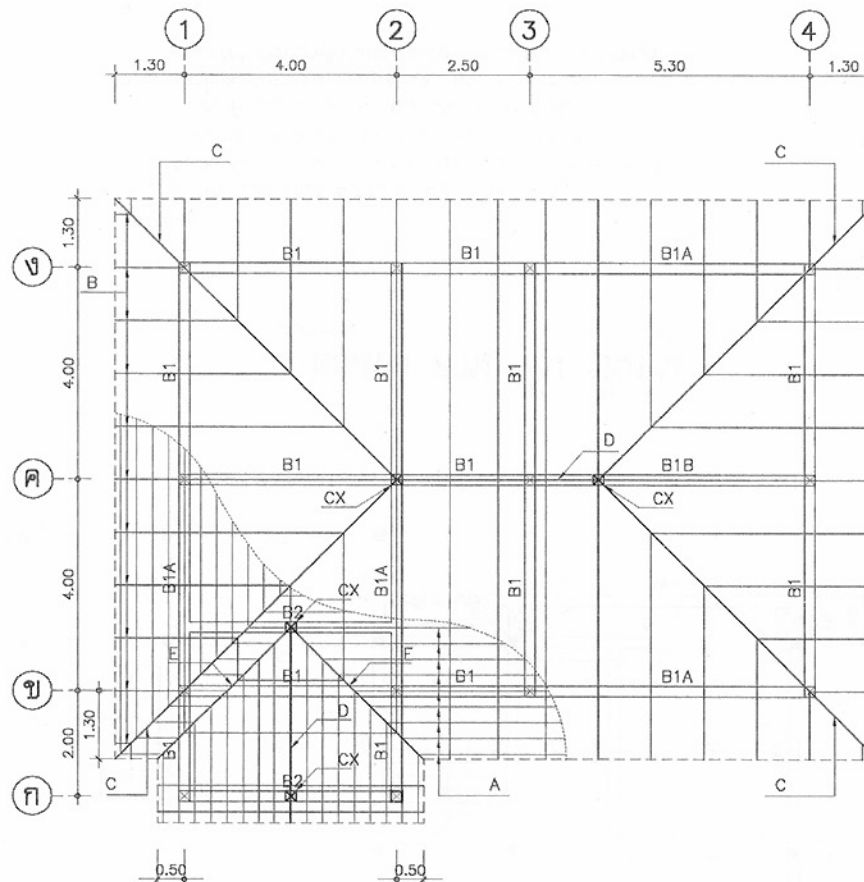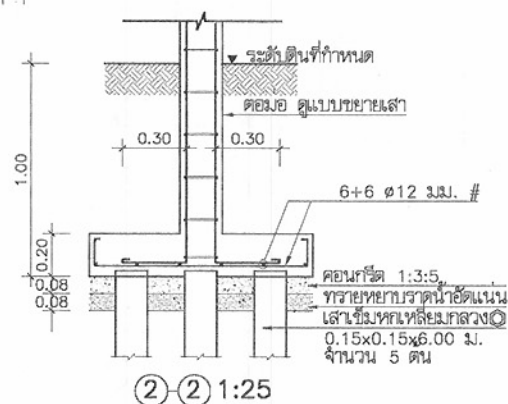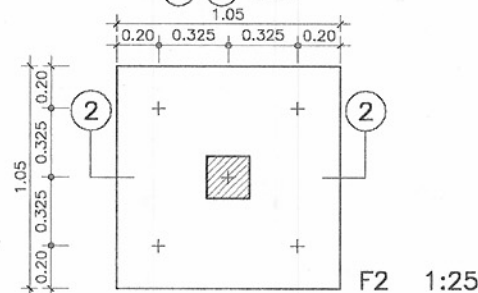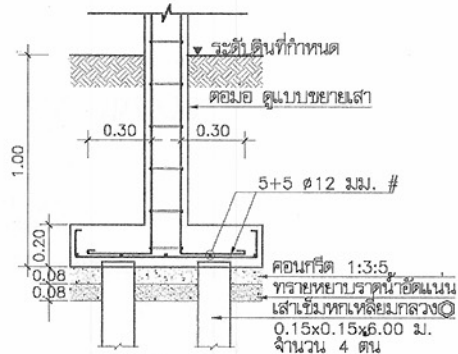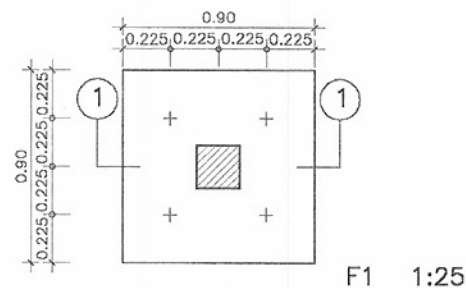

แปลนโครงหลังคา
มาตรฐาน 1:100

หมายเหตุ

- A = แป้นเหล็ก L40x40x3 @0.35 ม. นน. 1.84 กก./ม.
- B = จันทันเหล็ก C 200x75x20 มม. @1.50-2.00 ม. นน. 9.52 กก./ม.
- C = สันตะเข้เหล็ก 2C 200x75x20 มม. นน. 9.52 กก./ม.
- D = อากไก่เหล็ก 2C 200x75x20 มม. นน. 9.52 กก./ม.
- E = ตะขางเหล็ก 2C 200x75x20 มม. นน. 9.52 กก./ม.



โครงการแบบอาคารเพื่อประชาชน

ครอบครัวไทยเป็นสุข

แบบ

บ้านครอบครัวไทยเป็นสุข 7

สำนักสถาปัตยกรรม

7/7/77

สถาปนิก

สถาปนิก

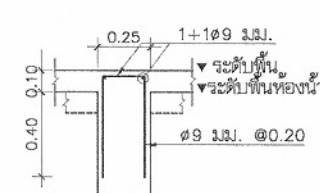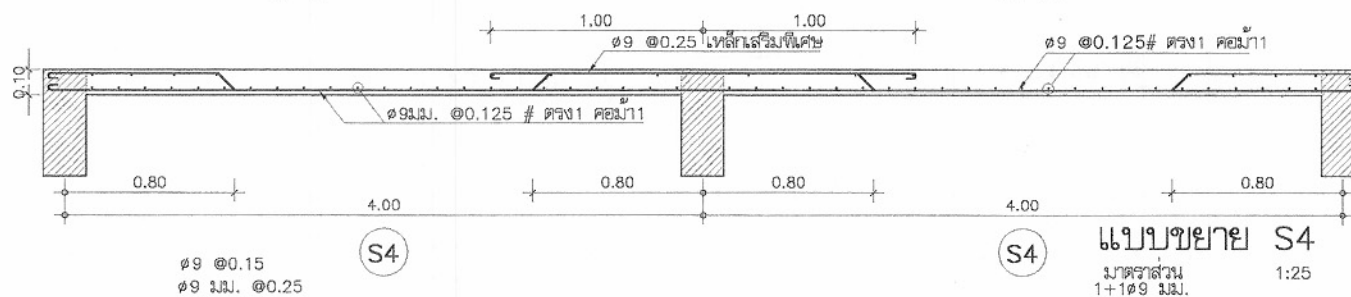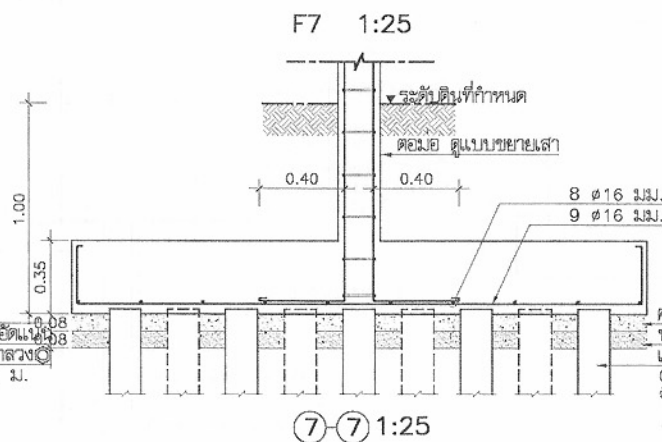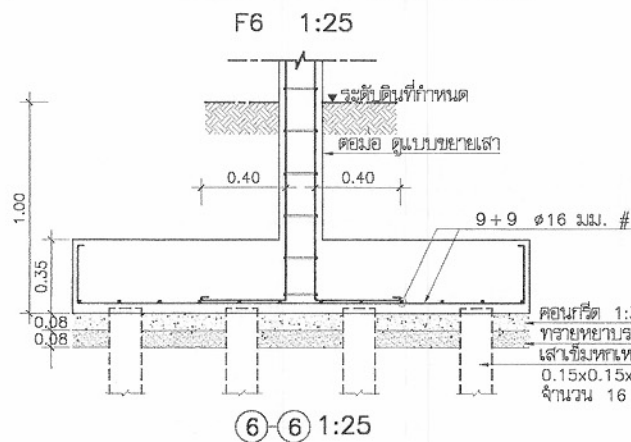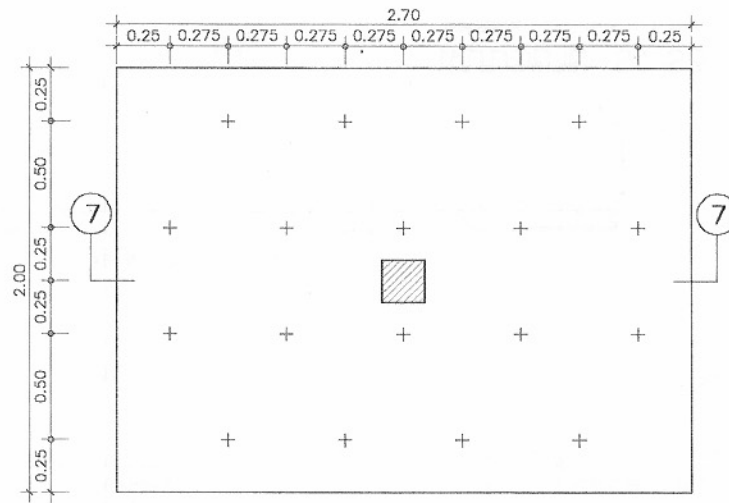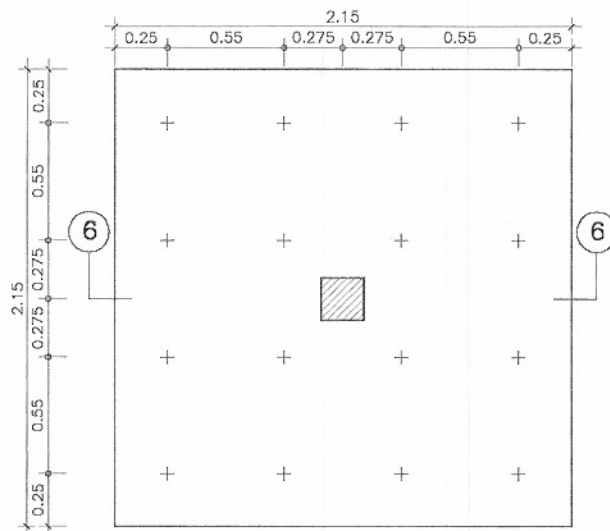

แบบขยาย S4
มาตราส่วน 1:25
1+10 #9 ม.ม.

ลักษณะพื้นทั่ว ไปอยู่สูงกว่าพื้นห้องน้ำ



โครงการแบบอาคารเพื่อประชาชน
ครอบครัวไทยเป็นสุข

แบบ
บ้านครอบครัวไทยเป็นสุข 7

สำนักสถาปัตย์กรรม
ผู้ควบคุมการก่อสร้าง

สถาปนิก
สถาปนิก
สถาปนิก
สถาปนิก















สำนักวิศวกรรมโครงสร้างและงานระบบ
ผู้ควบคุมการก่อสร้าง

วิศวกร
วิศวกร
วิศวกรไฟฟ้า
วิศวกร
วิศวกร
วิศวกร
วิศวกร

อนุมัติ
(นายสว่าง ศรีคุ้ม)
อธิบดีกรมโยธาธิการและผังเมือง

แสดงแบบ
ขยายฐานราก
ขยายพื้น

มาตราส่วน 1:25
วัน/เดือน/ปี 21 พ.ย. 2546
เลขที่แบบ ม.บ.462125
แผ่นที่ S-05 จำนวนแผ่น 08

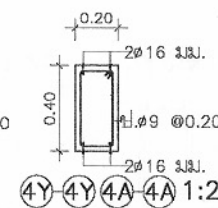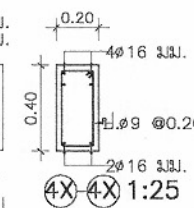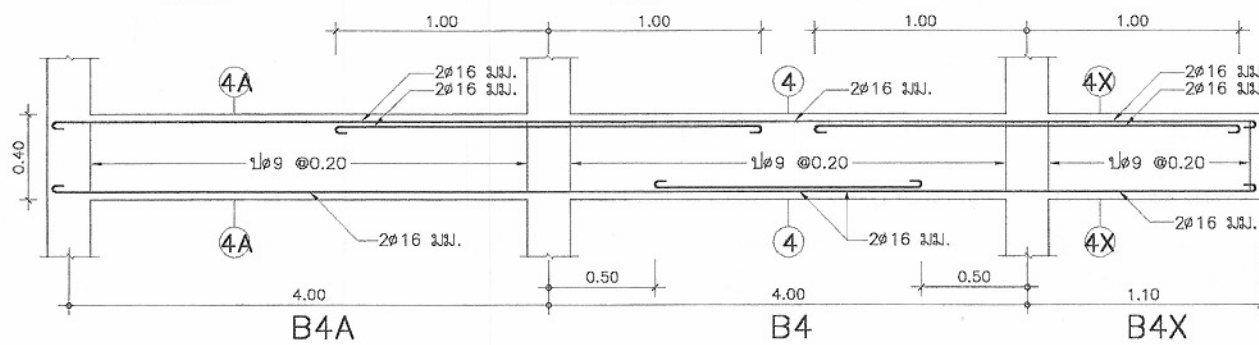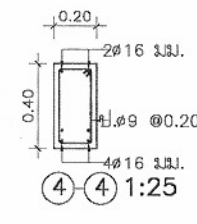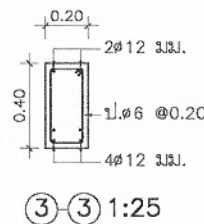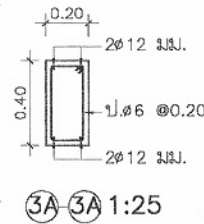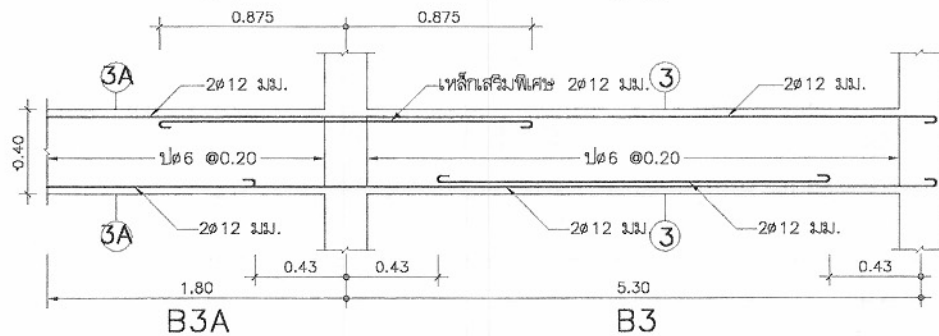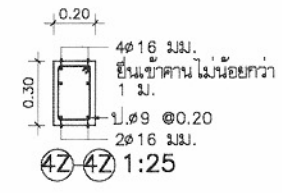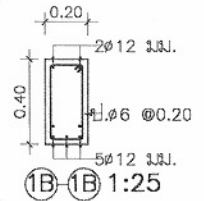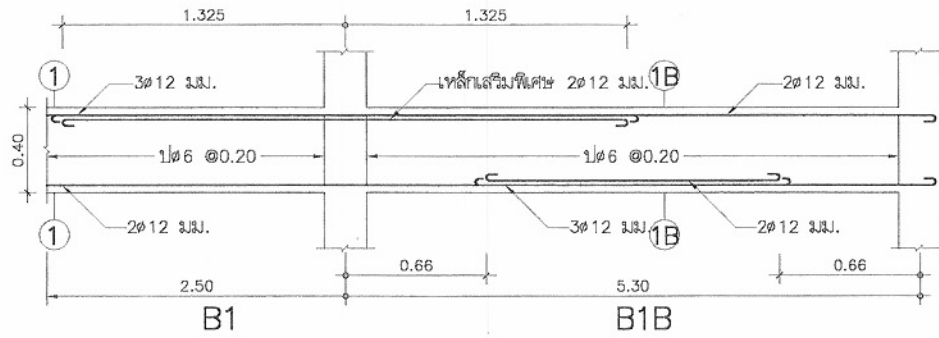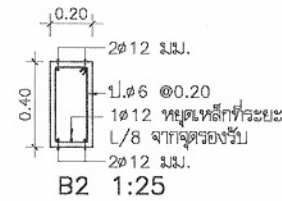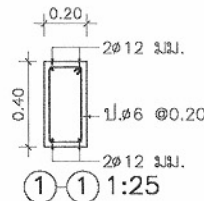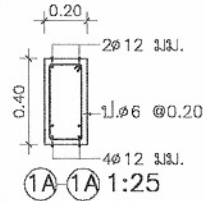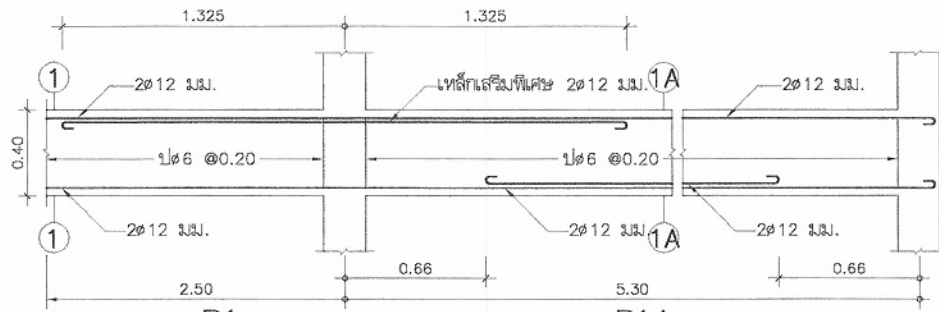

โครงการแบบอาคารเพื่อประชาชน
ครอบครัวไทยเป็นสุข

แบบ
บ้านครอบครัวไทยเป็นสุข 7

สำนักสถาปัตยกรรม
[Signature]

สถาปนิก
[Signature]
สถาปนิก
[Signature]
สถาปนิก
[Signature]

สำนักวิศวกรรมโครงสร้างและงานระบบ
[Signature]

วิศวกรรม
โครงสร้าง
วิศวกรไฟฟ้า
และเครื่องกล
วิศวกร
สุขาภิบาล

อนุมัติ
[Signature]
(นายสว่าง ศรีสุคนธ์)
อธิบดีกรมโยธาธิการและผังเมือง

แสดงแบบ
ขยายคาน


มาตราส่วน 1:25

วัน/เดือน/ปี 21 พ.ย. 2546

เลขที่แบบ ม.บ.462125

แผ่นที่ S-06 จำนวนแผ่น 08

หมายเหตุ แบบที่แสดงอยู่นี้ได้รับการยืมส่วน เพื่อใช้แสดงผลทางหน้าจอเท่านั้น สำหรับแบบที่ใช้ขออนุญาตก่อสร้าง ให้ถ่ายสำเนาจากหนังสือแบบบ้าน

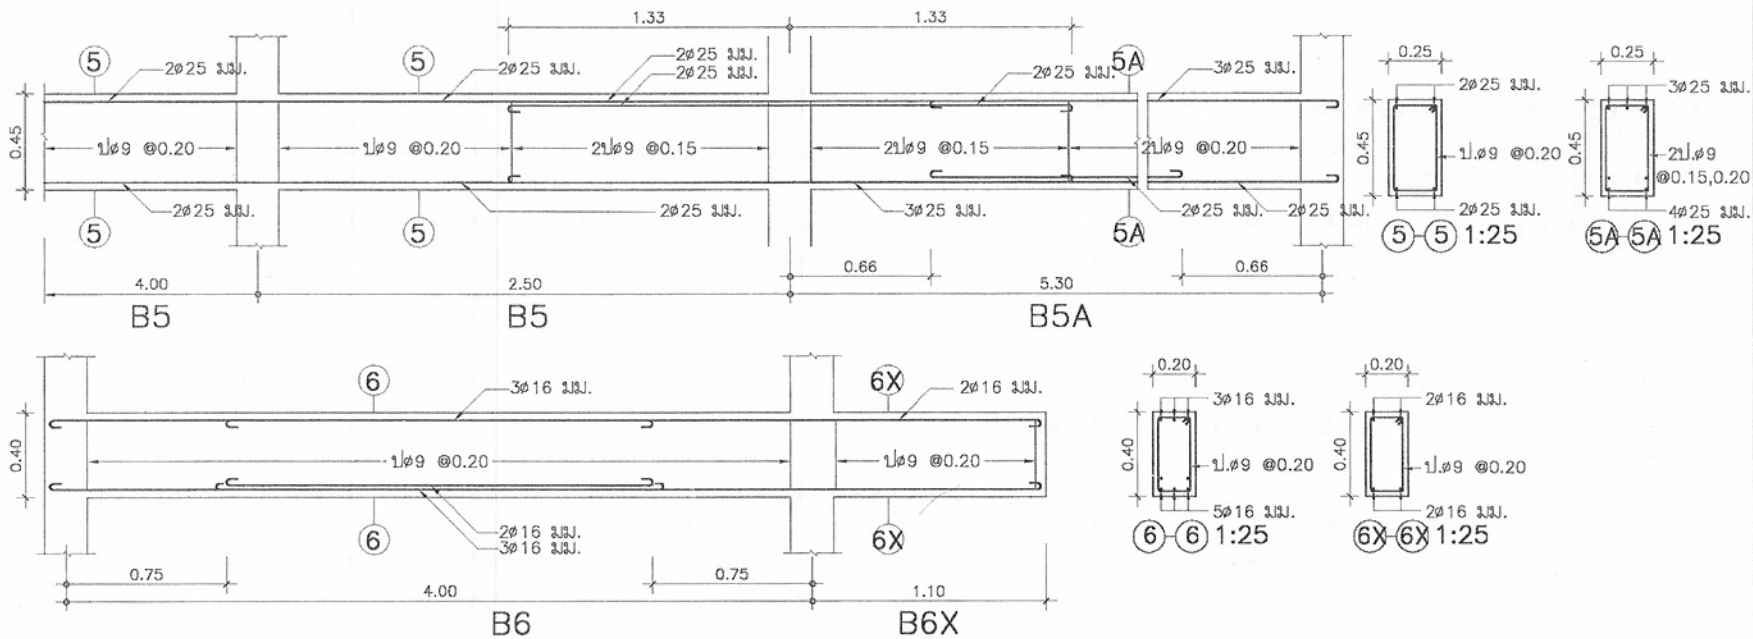

โครงการแบบอาคารเพื่อประชาชน
ครอบครัวไทยเป็นสุข

แบบ

บ้านครอบครัวไทยเป็นสุข 7

สำนักสถาปัตยกรรม

ผู้ควบคุมงาน

สถาปนิก

สถาปนิก
สถาปนิก
สถาปนิก
สถาปนิก

สำนักวิศวกรรมโครงสร้างงานระบบ

ผู้ควบคุมงาน

วิศวกรรม

วิศวกร

โครงสร้าง

วิศวกร

วิศวกรรมไฟฟ้า

วิศวกร

และเครื่องกล

วิศวกร

วิศวกรรม

วิศวกร

สุขาภิบาล

วิศวกร

อนุมัติ

(นายลวาท ศิริคุณ)

อธิบดีกรมโยธาธิการและผังเมือง

แสดงแบบ

ขยายคาน

มาตรฐาน 1:25

วัน/เดือน/ปี 21 พ.ย. 2546

เลขที่แบบ ม.บ.462125



แผ่นที่



S-07

จำนวนแผ่น


08

หมายเหตุ แบบที่แสดงอยู่นี้ได้รับการยืมเพื่อใช้แสดงผลทางหน้าจอเท่านั้น สำหรับแบบที่ใช้ขออนุญาตก่อสร้าง ให้ถ่ายสำเนาจากหนังสือแบบบ้าน

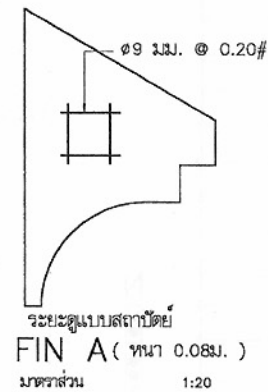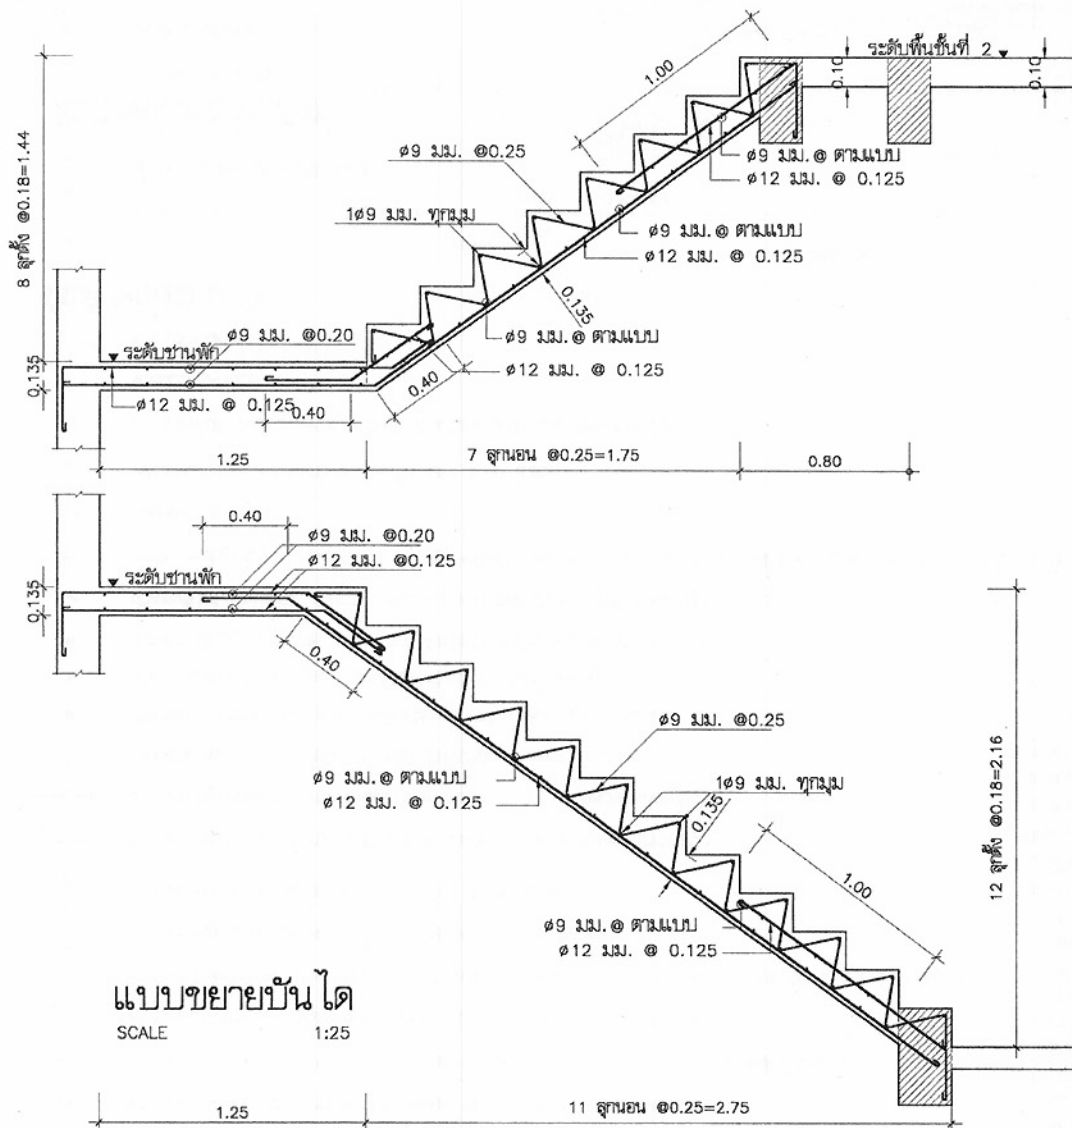

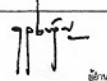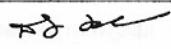	
โครงการแบบอาคารเพื่อประชาชน ครอบครัวไทยเป็นสุข	
แบบ บ้านครอบครัวไทยเป็นสุข 7	
สำนักสถาปัตย์กรรม 	
สถาปัตย์กรรม	สถาปนิก
	สถาปนิก
	สถาปนิก
สำนักวิศวกรรมโครงสร้างและงานระบบ 	
วิศวกรรม	วิศวกร
โครงสร้าง	วิศวกร
วิศวกรรมไฟฟ้า	วิศวกร
และเครื่องกล	วิศวกร
วิศวกรรม	วิศวกร
สุขาภิบาล	วิศวกร
อนุมัติ  (นายสว่าง ศรีสุคนธ์) อธิบดีกรมโยธาธิการและผังเมือง	
แสดงแบบ ขยายบันได	
มาตรฐาน 1:25	
วัน/เดือน/ปี 21 พ.ย. 2546	
เลขที่แบบ ม.บ.462125	
แผ่นที่	จำนวนแผ่น
S-08	08

หมายเหตุ แบบที่แสดงอยู่นี้ได้รับการยืมเพื่อใช้แสดงผลทางหน้าจอเท่านั้น สำหรับแบบที่ใช้ขออนุญาตก่อสร้าง ให้ถ่ายสำเนาจากหนังสือแบบบ้าน

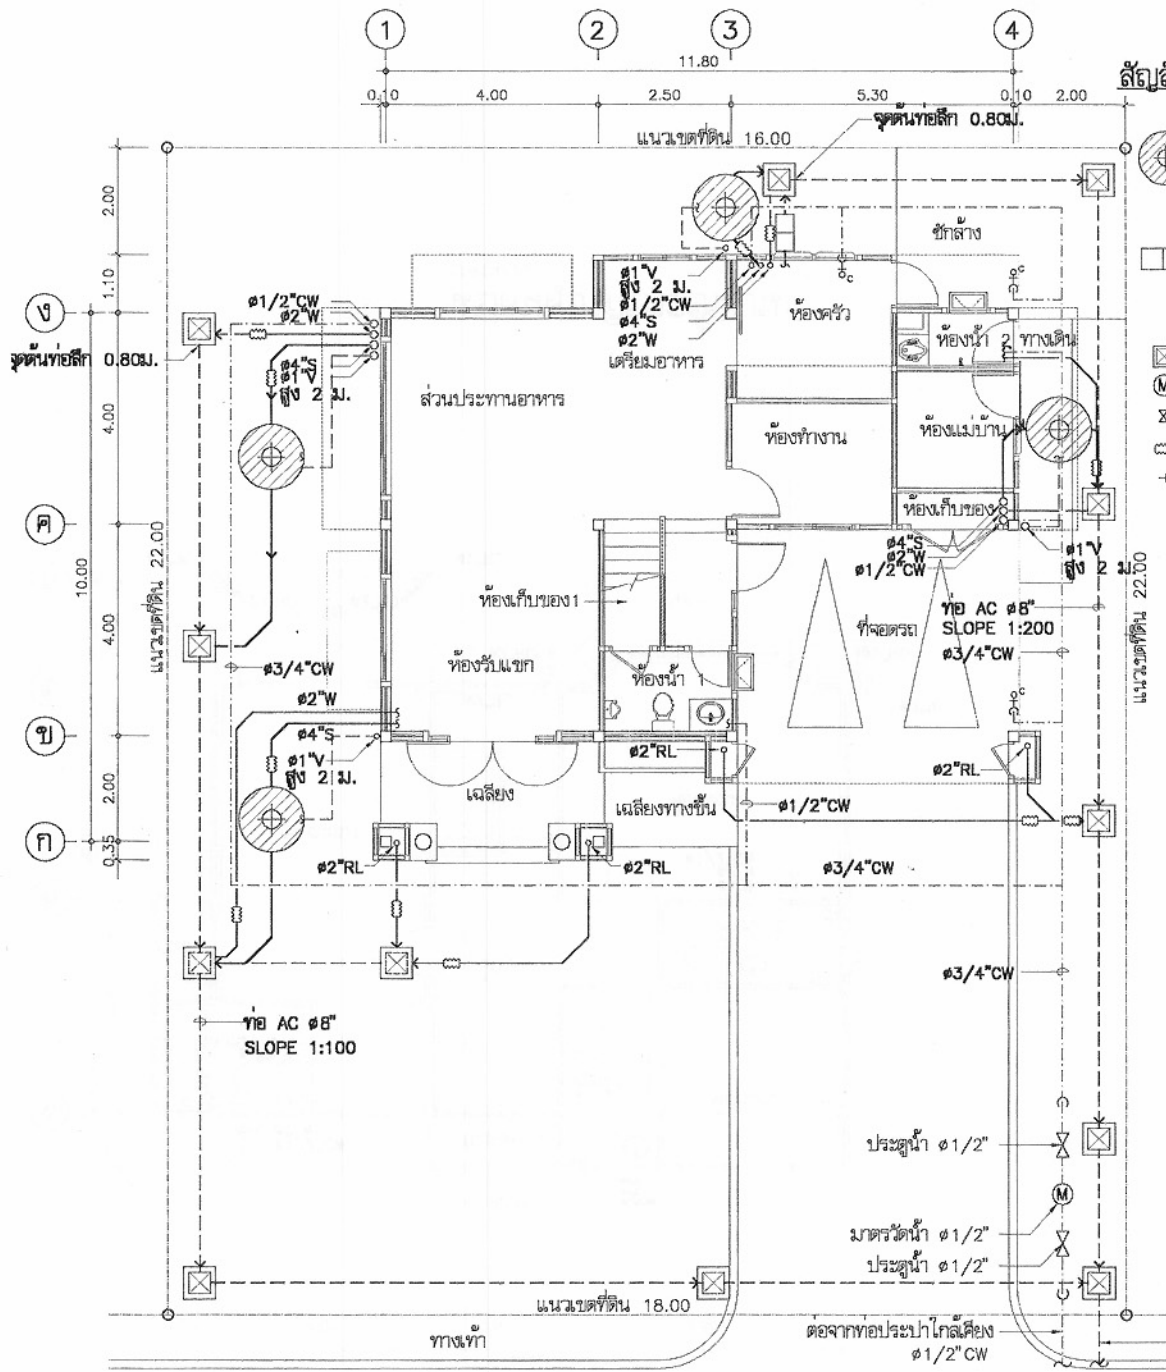

สัญลักษณ์

- บ่อกรอง-บ่อกรองน้ำรูป ขนดินโรยอากาศ
ขนาดความจุรวมไม่น้อยกว่า 2 m³
ผลิตจาก PP, AQUA, DOS
หรือเทียบเท่า
- บ่อพักน้ำจุ่ม จุ่มไม่น้อยกว่า 30 ลิตร
ผลิตจาก PP, AQUA, DOS
หรือเทียบเท่า
- บ่อพักน้ำทิ้งสำเร็จรูป ขนาด 40x40cm
มาตรฐาน 1/2"
ประตุน้ำ 1/2"
ขั้วต่ออ่อน
ก๊อกน้ำ
- ORD ROOF DRAIN
RL RAIN LEADER
FD FLOOR DRAIN
FCO FLOOR CLEAN OUT
- CW COLD WATER
V VENT
S SOIL
W WASTE

ชนิด	วัสดุท่อ
ท่อประปา CW	PVC ขึ้น 13.5
ท่อน้ำโสโครก S	PVC ขึ้น 8.5 ลาดเอียงไม่น้อยกว่า 1:75
ท่อน้ำทิ้ง W	PVC ขึ้น 8.5 ลาดเอียงไม่น้อยกว่า 1:75
ท่ออากาศ V	PVC ขึ้น 8.5

แปลนสุขาภิบาลชั้นล่าง
มาตราส่วน 1:100



โครงการแบบอาคารเพื่อประชาชน

ครอบครัวไทยเป็นสุข

แบบ

บ้านครอบครัวไทยเป็นสุข 7

สำนักสถาปัตยกรรม

ผู้อำนวยการสำนัก

สถาปนิก

สถาปนิก

สถาปนิก

สถาปนิก

สำนักวิศวกรรมโครงสร้างและงานระบบ

ผู้อำนวยการสำนัก

วิศวกร

วิศวกร

วิศวกร

วิศวกร

วิศวกร

วิศวกร

วิศวกร

วิศวกร

วิศวกร

วิศวกร


วิศวกร

วิศวกร

วิศวกร

วิศวกร

หมายเหตุ แบบที่แสดงอยู่นี้ได้รับการยืมเพื่อใช้แสดงผลทางหน้าจอเท่านั้น สำหรับแบบที่ใช้ขออนุญาตก่อสร้าง ให้ถ่ายสำเนาจากหนังสือแบบบ้าน

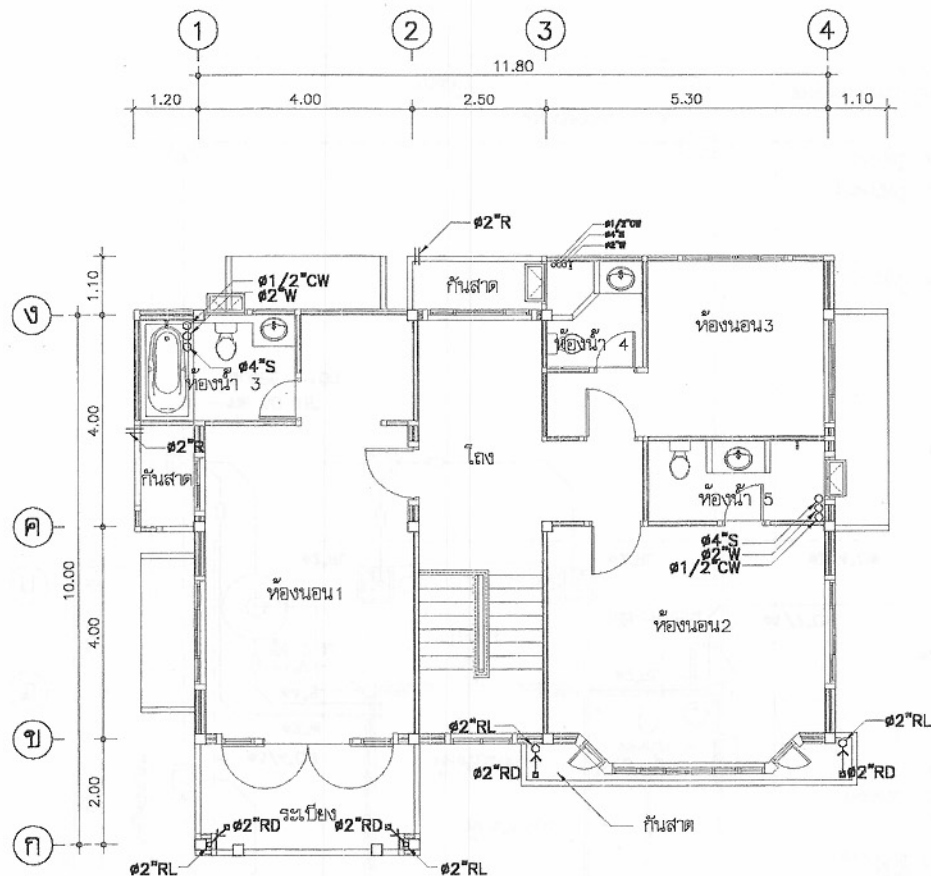

แปลนสุขาภิบาลชั้นบน
มาตราส่วน 1:100



โครงการแบบอาคารเพื่อประชาชน
ครอบครัวไทยเป็นสุข

แบบ
บ้านครอบครัวไทยเป็นสุข 7

สำนักวิศวกรรวม
ผู้ควบคุมการก่อสร้าง

สถาปัตย์กรรม	สถาปนิก
	สถาปนิก
	สถาปนิก
	สถาปนิก

สำนักวิศวกรรวมโครงสร้างและระบบ
ผู้ควบคุมการก่อสร้าง

วิศวกรรม	วิศวกร
โครงสร้าง	วิศวกร
วิศวกรรมไฟฟ้า	วิศวกร
และเครื่องกล	วิศวกร
วิศวกรรมสุขาภิบาล	วิศวกร

อนุมัติ
(นายสว่าง ศรีสุคนธ์)
อธิบดีกรมโยธาธิการและผังเมือง

แสดงแบบ
แปลนสุขาภิบาลชั้นบน











มาตราส่วน 1:100

วัน/เดือน/ปี 21 พ.ย. 2546

เลขที่แบบ ม.ป.462125

แผ่นที่ SN-02	จำนวนแผ่น 03
------------------	-----------------

หมายเหตุ แบบที่แสดงอยู่นี้ได้รับการยืมเพื่อใช้แสดงผลทางหน้าจอเท่านั้น สำหรับแบบที่ใช้ขออนุญาตก่อสร้าง ให้ถ่ายสำเนาจากหนังสือแบบบ้าน

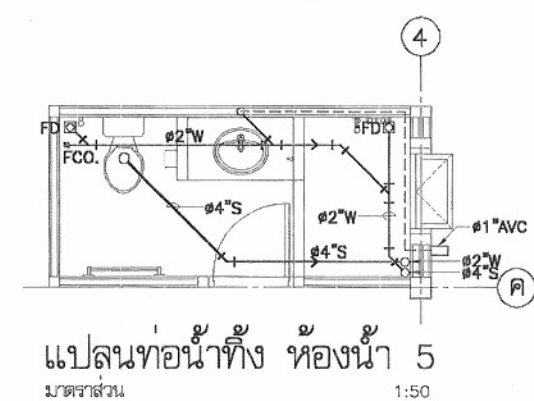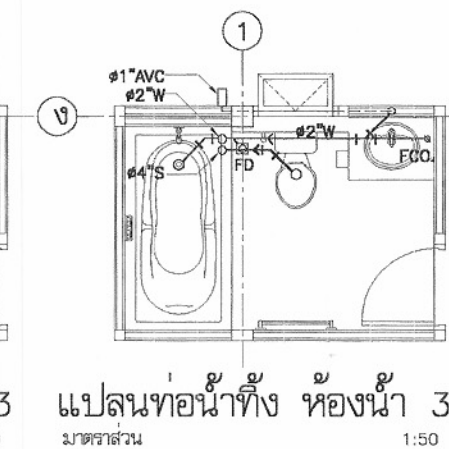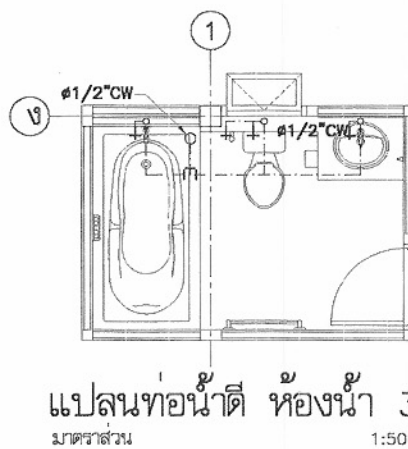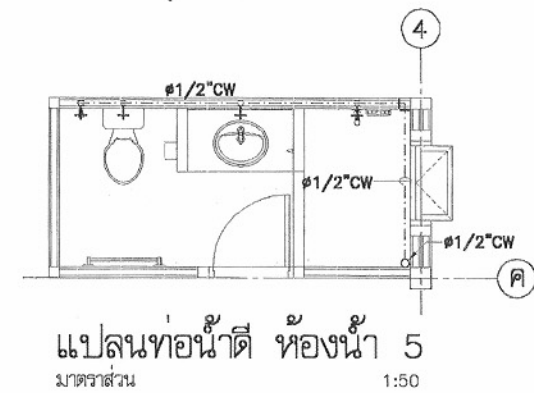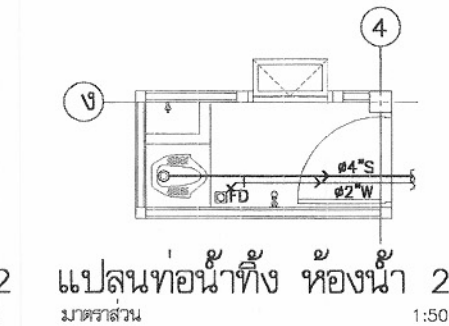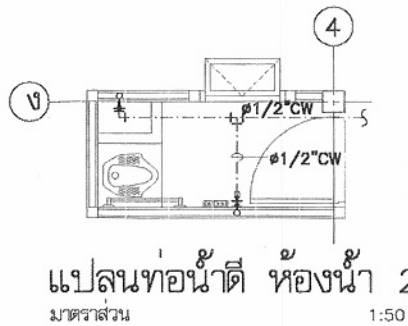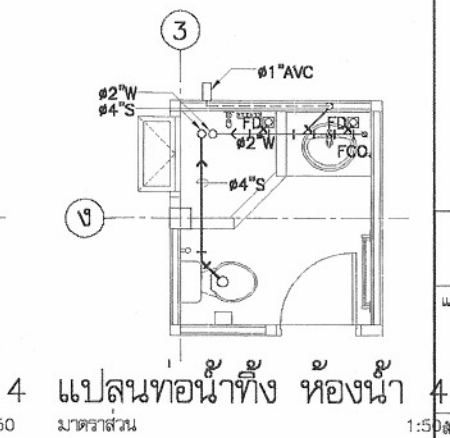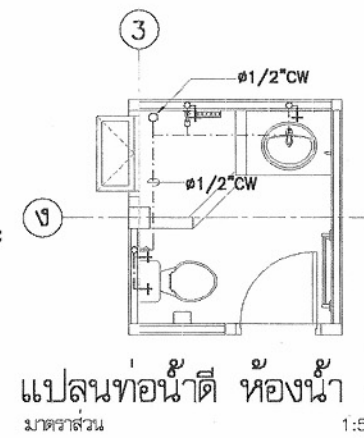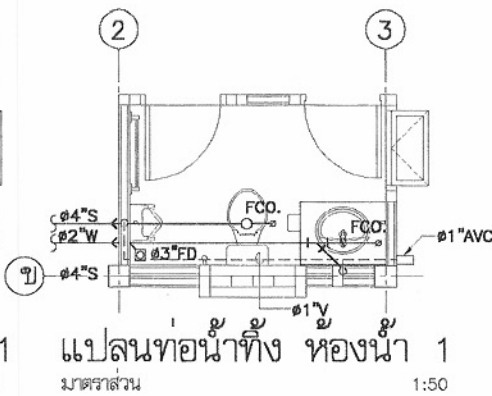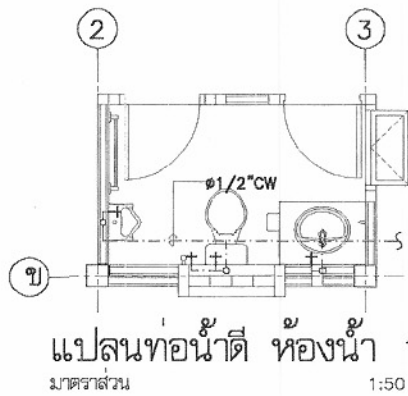

โครงการแบบอาคารเพื่อประชาชน
ครอบครัวไทยเป็นสุข

แบบ
บ้านครอบครัวไทยเป็นสุข 7
สำนักสถาปัตย์กรรม

สถาปัตย์กรรม	สถาปนิก
	สถาปนิก
	สถาปนิก
	สถาปนิก

สำนักวิศวกรรม โครงสร้างและงานระบบ

วิศวกรรม	วิศวกร
โครงสร้าง	วิศวกร
วิศวกรรมไฟฟ้า	วิศวกร
และเครื่องกล	วิศวกร
วิศวกรรม	วิศวกร
สุขาภิบาล	วิศวกร

อนุมัติ
(นายสว่าง ศรีสุคนธ์)
อธิบดีกรมโยธาธิการและผังเมือง

แสดงแบบ
ขยายห้องน้ำ

มาตรฐาน	1:50
วัน/เดือน/ปี	21 พ.ย. 2546
เลขพื้นแบบ	ม.บ.462125
แผ่นที่	จำนวนแผ่น
SN-03	03

หมายเหตุ แบบที่แสดงอยู่นี้ได้รับการยืมส่วน เพื่อใช้แสดงผลทางหน้าจอเท่านั้น สำหรับแบบที่ใช้ขออนุญาตก่อสร้าง ให้ถ่ายสำเนาจากหนังสือแบบบ้าน

