

แบบที่ 1


แบบที่ 2

แบบที่ 3

แบบที่ 4

แบบที่ 5

แบบที่ 6

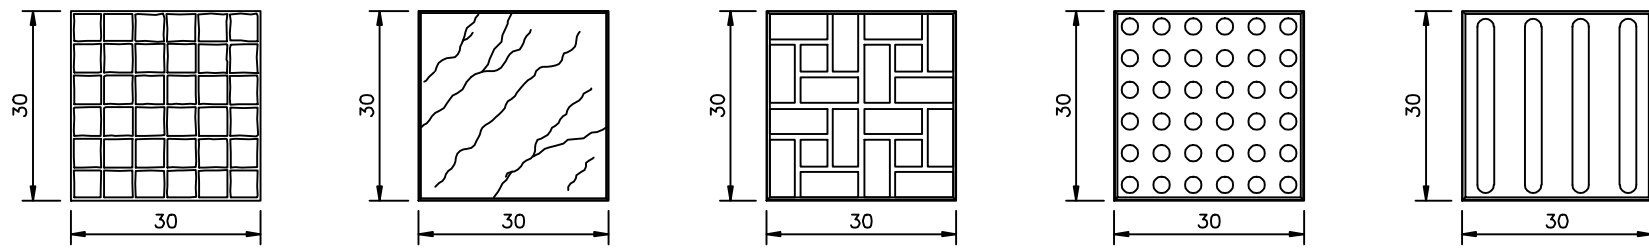


แบบที่ 7

แบบที่ 8


แบบที่ 9

แบบที่ 10


แบบที่ 11

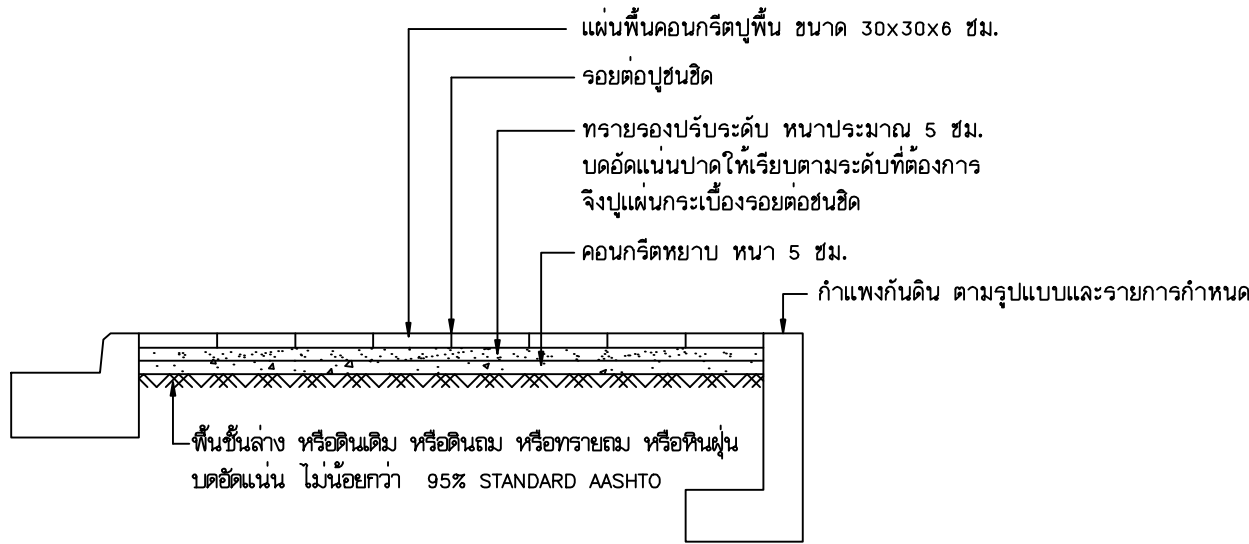


รูปตัดตามขวางการปูกระเบื้อง 30x30x6 ซม.

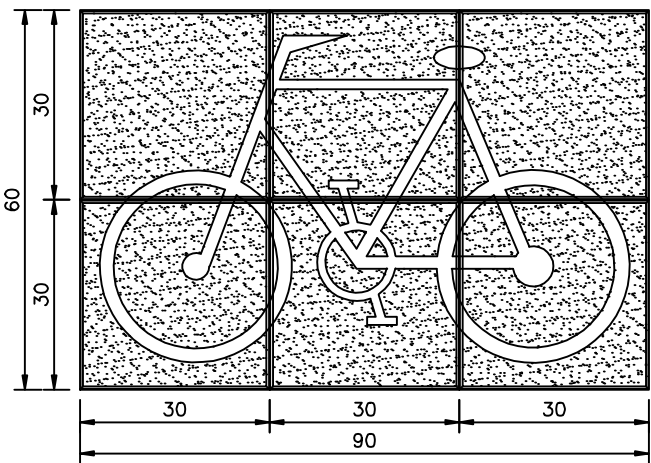

แบบที่ 12

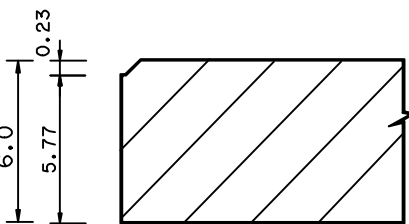

รูปตัดขยายขนาด 30x30x6 ซม.

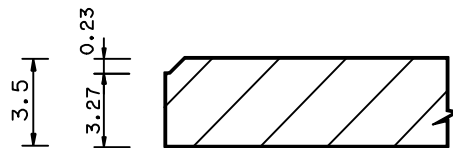

รูปตัดขยายขนาด 30x30x3.5 ซม.

รายการประกอบแบบ

กระเบื้องซีเมนต์ปูพื้น ขนาด 30x30x6 ซม.
ขนาด 30x30x3.5 ซม.

ชนิดพิมพ์ลาย, ผิวเรียบและผิวฟัน

1. คุณสมบัติ

คุณสมบัติเป็นไปตามมาตรฐานผลิตภัณฑ์อุตสาหกรรม มอก. 826-2531 โดยความหนาชั้นผิวหน้าจะต้องมีความหนาไม่น้อยกว่า 10 มม.

2. การชักตัวอย่าง

การทดสอบให้ใช้เกณฑ์ตามกำหนดในตารางด้านล่างนี้

ขนาดรุ่น (แผ่น)	ขนาดตัวอย่าง (แผ่น)	เลขจำนวนที่ยอมรับ
ไม่เกิน 10,000	13	1
10,001 ถึง 35,000	20	2
ตั้งแต่ 35,001 ขึ้นไป	32	3

3. อื่นๆ

- มีดต่างๆ มีหน่วยเป็นเซนติเมตร เว้นแต่ระบุไว้เป็นอย่างอื่น
- มีดต่างๆ ของลวดลายบนแผ่นพื้นที่แตกต่างจากแบบมาตรฐานนี้ จะนำมาใช้ในการก่อสร้างได้ เมื่อได้รับอนุมัติจากหน่วยงานผู้ออกแบบก่อน
- ชนิด, ลายแบบ, สี ให้เป็นไปตามที่กำหนดในแบบเฉพาะงาน หรือในข้อกำหนดเฉพาะงาน
- รูปแบบและลายแบบอย่างอื่นที่มีคุณสมบัติของวัสดุอย่างเดียวกัน หากจะนำมาใช้ในการก่อสร้าง ต้องได้รับอนุมัติจากหน่วยงานผู้ออกแบบก่อน
- ผู้รับจ้างจะต้องเสนอ SHOP DRAWING แสดงการปูแผ่นคอนกรีตทางเท้าคนพิการบริเวณทางแยก บริเวณทางม้าลาย บริเวณแยกซอยต่างๆ รวมทั้งบริเวณที่มีอุปสรรคให้ผู้ออกแบบเห็นชอบก่อน ดำเนินการก่อสร้าง ทั้งนี้ทางเท้าสำหรับคนพิการให้ปฏิบัติตามมาตรฐาน (แนวน้ำ) ของกองออกแบบ
- คุณสมบัติของวัสดุพื้นฐานทางเท้า เป็นไปตามรายการมาตรฐานงานทางของกรุงเทพมหานครฉบับปัจจุบัน



กองออกแบบ
สำนักการโยธา กรุงเทพมหานคร

ชื่อแบบมาตรฐาน

กระเบื้องซีเมนต์ปูพื้น

ขนาด0.3010.3016 ซม. และ 0.3010.3013.5 ซม.

เขียน นายสิริวิทย์ กุลสูงเนิน

นายอนุชิต คูประทีป

วิศวกร

นายประสิทธิ์ สดกประทีป

วิศวกร

นายสมภาพ ระโพธิ์

วิศวกร

นายสุชัย ชื่นแก้ว

หัวหน้าฝ่ายออกแบบทาง 1

นายทรงชัย เพ็ชรวิบูลย์

หัวหน้าฝ่ายออกแบบทาง 2

นายเดชาสิทธิ์ เพ็ชรวิบูลย์

หัวหน้าฝ่ายออกแบบสะพานและโครงสร้างพิเศษ

นายวิจิตรกร บรรพต

หัวหน้าฝ่ายควบคุมราคา

นายประสาร พิพิธวรรัตน์

ผู้อำนวยการออกแบบ

(นายวิชาญชัย เนาะบุตร)

รองผู้อำนวยการสำนักการโยธา

(นายโยธยาพร ณ นคร)



ผู้อำนวยการสำนักการโยธา

(นายโยธยาพร ณ นคร)





อย่าใช้การวัดขนาดจากแบบนี้

วันที่

แบบเลขที่

มท. - 12

แผ่นที่

12