



ตามนโยบายของ
หม่อมราชวงศ์สุขุมพันธุ์ บริพัตร
ผู้ว่าราชการกรุงเทพมหานคร
โดย สำนักการโยธา



แบบบ้านยืม... เพื่อประชาชน

100 แบบบ้านมาตรฐาน...
สวย ดี โดนใจ...
พร้อมปลูกสร้างได้ทันที

ห้ามพลาด!!! โอกาส...
ยืมรับ... บ้านใหม่
แบบ **บ้านสวย**
เลือกได้
ใน “โครงการแบบบ้านยืม...เพื่อประชาชน”

แบบ 100 แบบบ้าน
มาตรฐาน...
สวย ดี โดนใจ
พร้อมปลูก
สร้างได้ทันที
มีให้เลือก
หลากหลาย
ตอบสนอง
ทุกไลฟ์สไตล์คนเมือง

ครอบคลุมทั่วไทยเป็นสุข 6 

ด้วยความอนุเคราะห์แบบจาก
กรมโยธาธิการและผังเมือง

รายการแบบสถาปัตยกรรม (A) A-01 สารบัญแบบ,สัญลักษณ์ประกอบแบบ A-02 รายการประกอบแบบ A-03 ดั้งบริเวณ A-04 แปลนพื้นที่ชั้นล่าง A-05 แปลนพื้นที่ชั้นบน, แปลนหลังคา A-06 รูปด้าน 1,2, แบบขยายหลังคา A-07 รูปด้าน 3,4, แบบขยายหลังคา A-08 รูปตัด ก,ข A-09 แบบขยายบันได A-10 แบบขยายบันได A-11 แบบขยายห้องน้ำ 1 A-12 แบบขยายห้องน้ำ 2 A-13 แบบขยายห้องน้ำ 3 A-14 แบบขยายประตู-หน้าต่าง A-15 แบบขยายประตู-หน้าต่าง A-16 แบบขยายทั่วไป A-17 แบบขยายทั่วไป	รายการแบบโครงสร้าง (S) S-01 แปลนฐานรากและเสาตอม่อ S-02 แปลน เสา คานและพื้น ชั้นล่าง S-03 แปลน เสา คานและพื้น ชั้นบน, แปลน โครงหลังคา S-04 แบบขยายการเสริมเหล็ก ฐานราก,ตอม่อ, เสา พื้น S-04 แบบขยายการเสริมเหล็กใน คาน	รายการสัญลักษณ์ประกอบแบบ ① ใช้กำหนดหมายเลขประตู ในแบบเพื่ออ้างอิงถึง ① ใช้กำหนดหมายเลขหน้าต่าง ในแบบเพื่ออ้างอิงถึง ① A-NO. แบบขยายทั่วไป A-NO. แผ่นที่ ที่อ้างอิงไปถึง N ทิศเหนือ 3 A-NO. 1,2,3,4 ชื่อรูปด้าน แสดงทิศทางตามแนวรับออก A-NO. 1,2,3,4 ชื่อรูปด้าน แสดงทิศทางตามแนวรับออก A-NO. แผ่นที่ ที่อ้างอิงไปถึง A A-NO. ชื่อรูปตัดอาคาร A-NO. แผ่นที่ ที่อ้างอิงไปถึง ผนังก่ออิฐครึ่งแผ่น ผนังกระฉก คอนกรีต กระฉก เหล็ก ดิน ไม้แต่งผิว SLOPE 1:100 แนวเขียนลาด	โครงการแบบอาคารเพื่อประชาชน ครอบครัวไทยเป็นสุข แบบ บ้านครอบครัวไทยเป็นสุข 6 สำนักสถาปัตยกรรม จป.ป.ค. สถาปนิก จป.ป.ค. สำนักวิศวกรรมโครงสร้างและงานระบบ วิศวกร จป.ป.ค. โครงสร้าง จป.ป.ค. วิศวกรไฟฟ้า จป.ป.ค. และเครื่องกล จป.ป.ค. วิศวกร จป.ป.ค. สุขาภิบาล จป.ป.ค. อนุมัติ จป.ป.ค. (นายสว่าง ศรีสุคนธ์) อธิบดีกรมโยธาธิการและผังเมือง แสดงแบบ สารบัญแบบ สัญลักษณ์ประกอบแบบ มาตราส่วน วัน/เดือน/ปี 21 พ.ย. 2548 เลขที่แบบ ม.บ.462124 แผ่นที่ A-01 จำนวนแผ่น 17
---	---	--	--

หมายเหตุ แบบที่แสดงอยู่นี้ได้รับการย่อส่วน เพื่อใช้แสดงผลทางหน้าจอเท่านั้น สำหรับแบบที่ใช้ขออนุญาตก่อสร้าง ให้ถ่ายสำเนาจากหนังสือแบบบ้าน

รายการประกอบแบบอาคารบ้านครอบครัวไทยเป็นสุข

1. วัตถุประสงค์

กรมโยธาธิการและผังเมืองมีความประสงค์ทำการออกแบบอาคารเพื่อประชาชนตามดำริของ
พจนานายกรัฐมนตรี และเป็นไปตามนโยบายรัฐบาลเพื่อบริการประชาชน โดยไม่คิดค่าบริการ
ออกแบบใดๆทั้งสิ้น

2. รายละเอียดประกอบแบบ

2.1 การวางผังและระดับ

ผู้รับจ้างจะต้องทำการวางผังระดับมาตรฐานให้ถูกต้องเรียบร้อยตามกฎหมายควบคุมอาคาร
ก่อนดำเนินการต่อไป

2.2 งานฐานรากและโครงสร้าง ค.ส.ล.

ตามที่ได้ออกแบบไว้ให้แบบและรายการวิศวกรรมโครงสร้าง ส่วนรายละเอียดอื่นๆ ให้ดำเนินการ
ตามมาตรฐานงานก่อสร้าง มยบ.101-มยบ.106

2.3 งานสถาปัตยกรรม

ก. งานพื้น

- พื้น ค.ส.ล. ทำผิวขัดมันเรียบ หรือผิวขัดหยาบ
ใช้ปูนซีเมนต์ตามมาตรฐาน เลขที่ มอก.15 เล่มที่ 1-2532
- พื้น ค.ส.ล. ปูกระเบื้องเคลือบผิวด้าน ขนาด 8"×8" หรือ 12"×12" ตามแบบระบุ
ใช้กระเบื้องเซรามิกผิวเคลือบด้าน ตามมาตรฐาน มอก. 37-2529 น้ำยากันซึม ใช้ของ
ที่ผลิตในประเทศ
- พื้น ค.ส.ล. ปูไม้เนื้อแข็ง 1"×4" ดีขัดสี
ใช้ไม้เนื้อแข็ง เช่น ไม้มะค่า ไม้แดง หรือไม้เต็ง 1"×4" อบฆ่าสีน้ำตาลสนิท ขัดให้เรียบ
แล้วเคลือบด้วยน้ำยาเคลือบเงาไม้ บัวเชิงผนังใช้บัวไม้ขนาด 3/4"×4"

หมายเหตุ การเตรียมผิวพื้นและการปูกระเบื้องให้ทำตามมาตรฐานวิชาชีพช่างที่

ข. งานผนัง

- ผนังทั่วไปก่ออิฐฉาบปูนครึ่งแผ่น อิฐต้องเป็นอิฐที่แกร่ง เสาสุกเสมอ ไม่บิดเบี้ยว
ต้องพรมน้ำให้ชุ่มก่อนก่อ
- การก่อชนคาน เสา หรือเอ็น ค.ส.ล. ต้องเรียบเหล็ก 6 มม. ทุกระยะไม่เกิน 40 ซม.
โดยยื่นออกมา 25 ซม. และฝังในเสาคาน 10 ซม.
- การก่อชนพื้นเป็นมุม การก่อเว้นช่องสำหรับประตูหน้าต่าง และทุกระยะเกิน 2 ม. ตาม
ความยาวของผนังหรือทุกระยะเกิน 3 ม. ให้ทำเอ็น หรือทับหลัง ค.ส.ล. หน้าทับผนัง
กว้าง 15 ซม. เสริมเหล็ก 2 RB 6 มม. @ 20 ซม.

ค. งานฝ้า

- ฝ้าเพดานแผ่นยิปซัมบอร์ดหนา 9 มม. ชนิดมีแผ่นอลูมิเนียมฟอล์ย ชนิดธรรมดา ชนิดกัน
ความชื้น ผลิตในประเทศตามมาตรฐาน มอก. เลขที่ 219-2524 ยานแนวรอยต่อด้วย
พลาสติกยิปซัม โครงสร้างเหล็กชุบสังกะสี ๑๐.40×1.00 หรือ 1.20 ม.
- ฝ้าชายคาไม้เนื้อแข็ง 1/2"×2" เว้นร่อง 0.5 ซม. โครงสร้างไม้เนื้อแข็ง 1 1/2"×3"
๑๐.60 ม. มอบฝ้าไม้เนื้อแข็ง 3/4"×2" ภายในหน้าต่างกันแมลง

ง. งานหลังคา

- โครงหลังคา ตามที่ได้กำหนดไว้ในแบบและรายการวิศวกรรมโครงสร้าง
- วัสดุหลังคา กระเบื้องคอนกรีต ที่ผลิตภายในประเทศ

จ. งานประตู-หน้าต่าง และอุปกรณ์

- รายละเอียดตามระบุในแบบขยายประตู-หน้าต่าง และอุปกรณ์
- ติดตั้งมุ้งลวดไนลอน กรอบบานอลูมิเนียมสีด้า

ฉ. งานท่อน้ำ-ส้วม และสุขภัณฑ์

- รายละเอียดตามระบุในแบบขยายท่อน้ำ-ส้วม สุขภัณฑ์ และอุปกรณ์ประกอบ
- การเดินท่อน้ำประปา-ท่อน้ำทิ้ง-ท่อน้ำส้วม ให้เป็นไปตามงานวิศวกรรมสุขาภิบาล

ช. งานสี

- งานทาสีภายนอก สีทาผนังปูนใช้สีอะครีลิก 100%
สีทาผนังเหล็กและไม้ ใช้สีน้ำมันตาม มอก. 327-2538
- งานทาสีภายใน สีทาผนังปูนใช้สีน้ำตาม มอก. 272-2531

หมายเหตุ วัสดุต่างดังกล่าวยังต้อง สามารถเปลี่ยนแปลงได้ตามความเหมาะสมและวัสดุประสงค์
ของผู้ว่าจ้าง

2.4 งานวิศวกรรมสุขาภิบาล

ให้ติดตั้งตามแบบวิศวกรรมสุขาภิบาลและมาตรฐานการประปา

2.4 งานวิศวกรรมไฟฟ้า

ให้ติดตั้งตามแบบวิศวกรรมไฟฟ้าและมาตรฐานการไฟฟ้า



โครงการแบบอาคารเพื่อประชาชน

ครอบครัวไทยเป็นสุข

แบบ

บ้านครอบครัวไทยเป็นสุข 6

สำนักสถาปัตยกรรม

ผู้อำนวยการสำนัก

สถาปัตยกรรม

ผู้อำนวยการ

สถาปนิก

สถาปนิก

สถาปนิก

สำนักวิศวกรรมโครงสร้างและงานรอบ

ผู้อำนวยการ

วิศวกรรม

โครงสร้าง

วิศวกรรมไฟฟ้า

และเครื่องกล

วิศวกรรม

สุขาภิบาล

อนุมัติ

(นายสว่าง ศรีสุกัน)

อธิบดีกรมโยธาธิการและผังเมือง

แสดงแบบ

รายการประกอบแบบ

มาตรฐาน

วัน/เดือน/ปี 21 พ.ย. 2546


เลขที่แบบ ม.บ.462124

แผ่นที่



A-02

จำนวนแผ่น


17

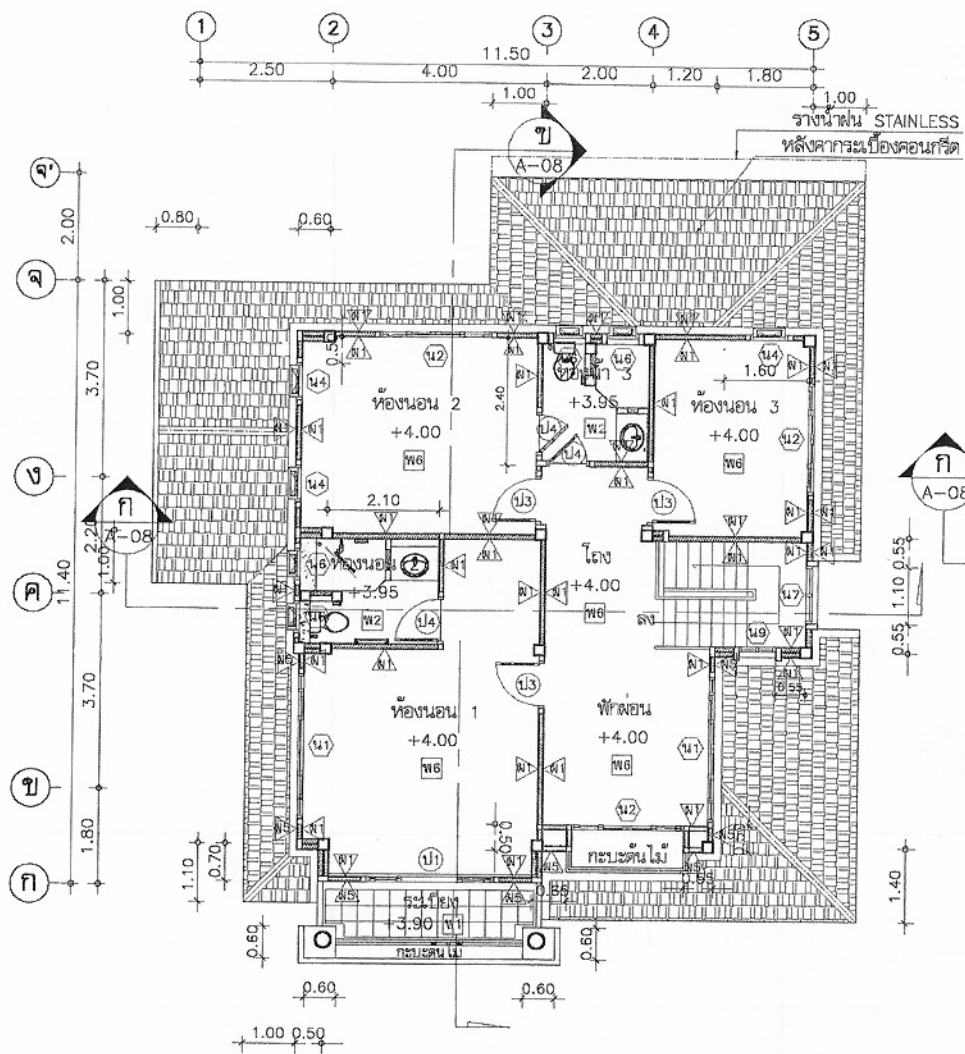

แปลนพื้นที่ชั้นบน
มาตราส่วน 1:100

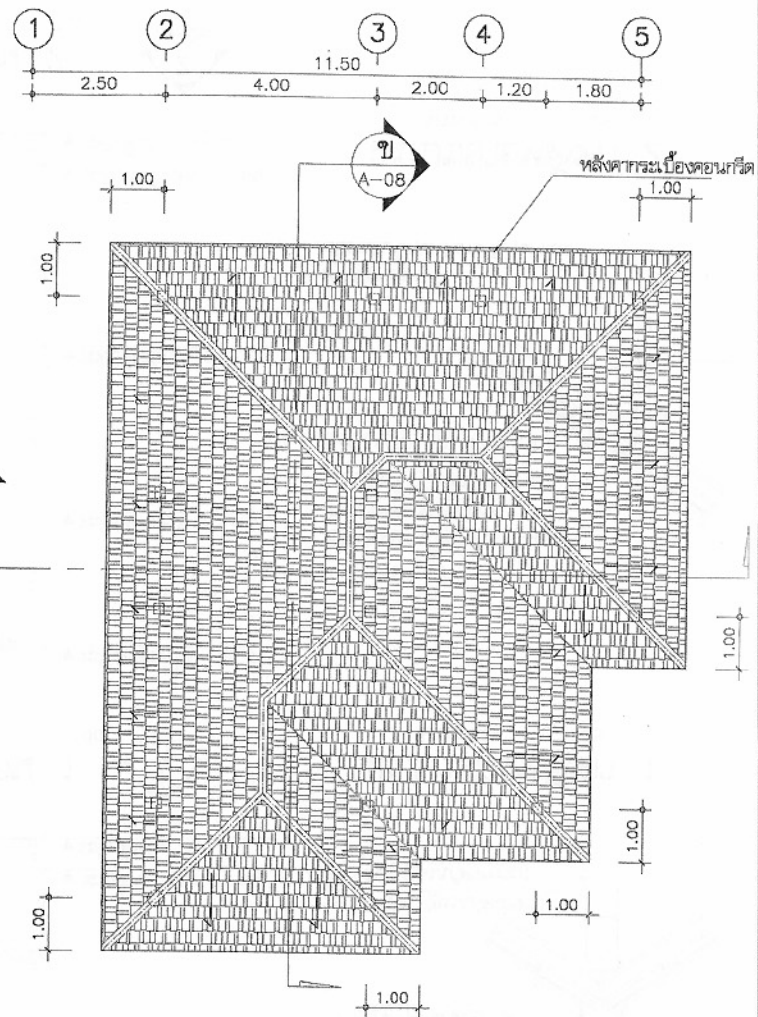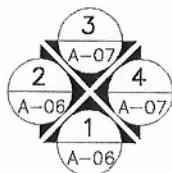

แปลนหลังคา
มาตราส่วน 1:100

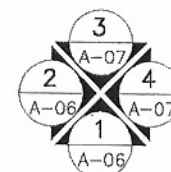

โครงการแบบอาคารเพื่อประชาชน
ครอบครัวไทยเป็นสุข

แบบ

บ้านครอบครัวไทยเป็นสุข 6

เจ้าพนักงานวิศวกรรม

สถาปนิก

สถาปนิก

สถาปนิก

สถาปนิก

เจ้าพนักงานวิศวกรรมโครงสร้างและงานระบบ

วิศวกร

โครงสร้าง

วิศวกรไฟฟ้า

และเครื่องกล

วิศวกร

สุขาภิบาล

อนุมัติ

(นายสว่าง ศรีสุคนธ์)
อธิบดีกรมโยธาธิการและผังเมือง

แสดงแบบ

แปลนพื้นที่ชั้นบน
แปลนหลังคา

มาตราส่วน 1:100

วัน/เดือน/ปี 21 พ.ย. 2546

เลขที่แบบ ม.บ.462124



แผ่นที่

A-05



จำนวนแผ่น

17

หมายเหตุ แบบที่แสดงอยู่ได้รับการยืมส่วน เพื่อใช้แสดงผลทางหน้าจอเท่านั้น สำหรับแบบที่ใช้ขออนุญาตก่อสร้าง ให้ถ่ายสำเนาจากหนังสือแบบบ้าน

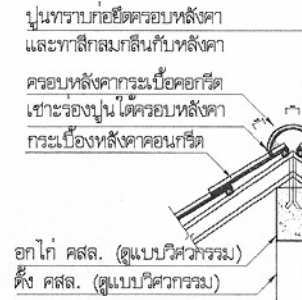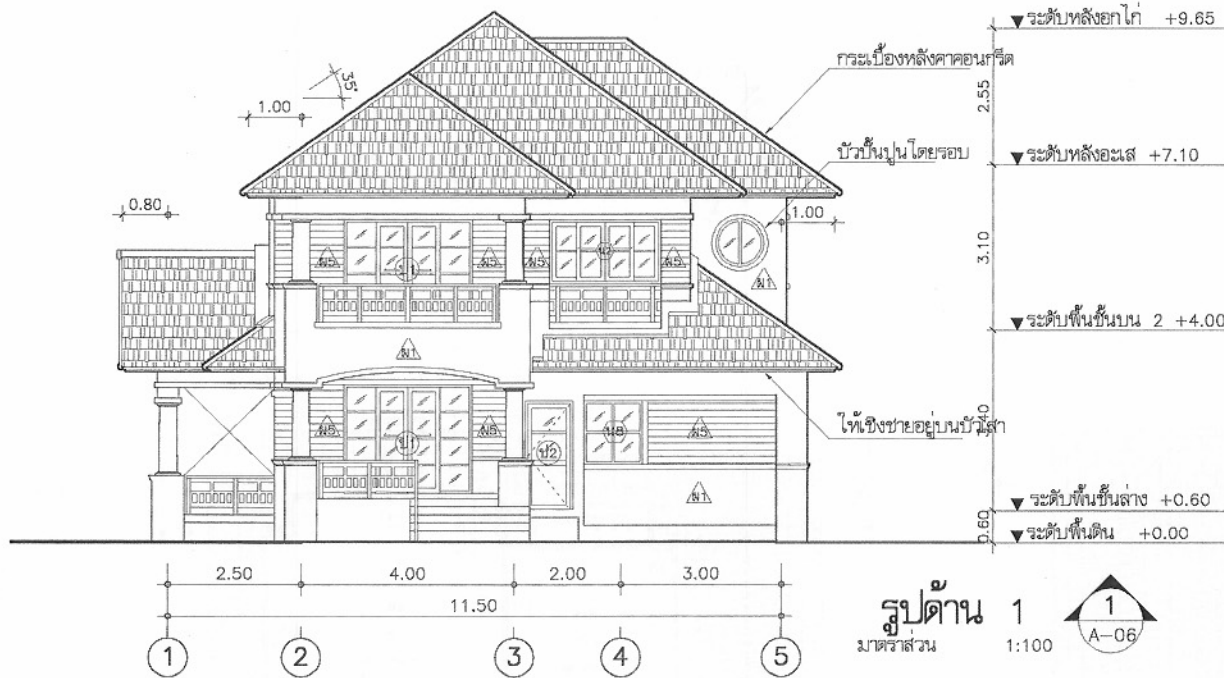

แบบขยายหลังคา 1
มาตราส่วน 1:25

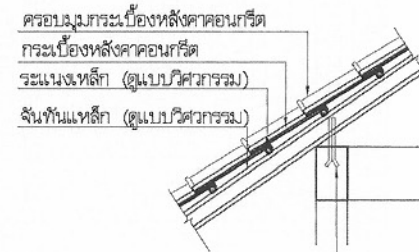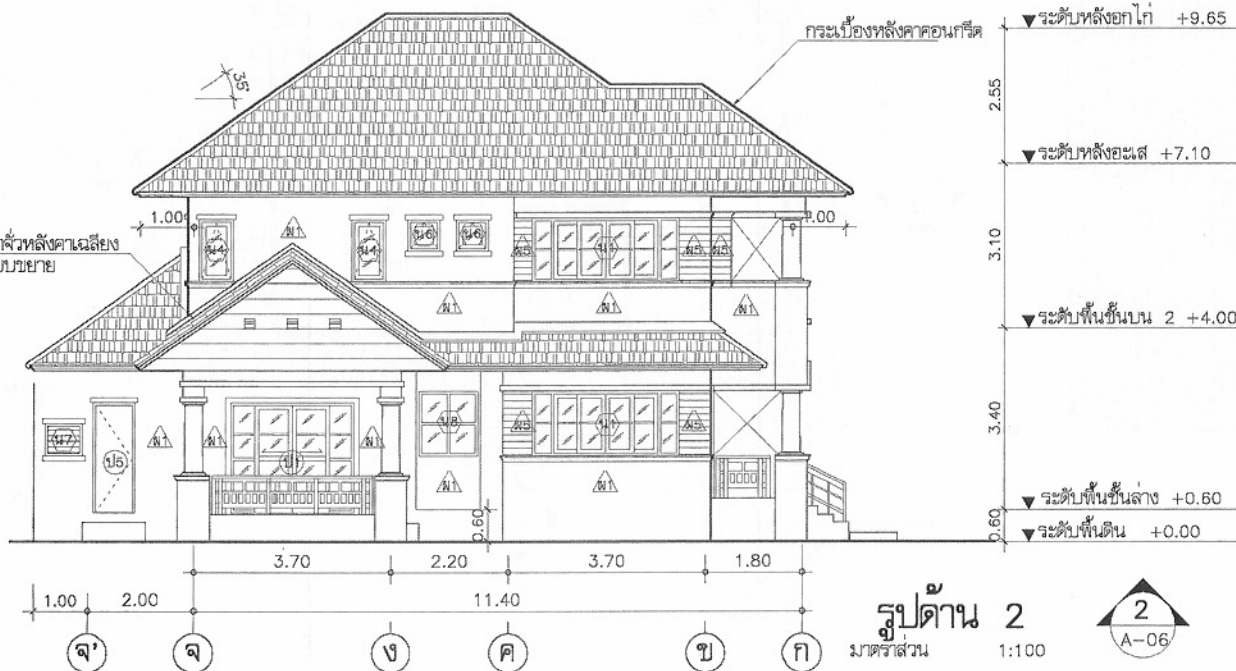

เหล็กหางปลา
เชื่อมต่อกับ โครงหลังคา ดิ่งใน คสล.

แบบขยายหลังคา 2
มาตราส่วน 1:25



โครงการแบบอาคารเพื่อประชาชน
ครอบครัวไทยเป็นสุข

แบบ
บ้านครอบครัวไทยเป็นสุข 6

สำนักสถาปัตยกรรม
จกท-6

สถาปนิก
สถาปนิก

สถาปนิก
สถาปนิก

สำนักวิศวกรรมโครงสร้างและงานระบบ
จกท-6

วิศวกรรม
โครงสร้าง

วิศวกรรมไฟฟ้า
และเครื่องกล

วิศวกรรม
สุขาภิบาล

อนุมัติ
(นายสว่าง ศรีสุคนธ์)
อธิบดีกรมโยธาธิการและผังเมือง


แสดงแบบ
รูปด้าน 1,2
แบบขยายหลังคา

มาตราส่วน 1:100


วัน/เดือน/ปี 21 พ.ย. 2546

เลข/แบบ ม.บ.462124


แผ่นที่ A-06 จำนวนแผ่น 17

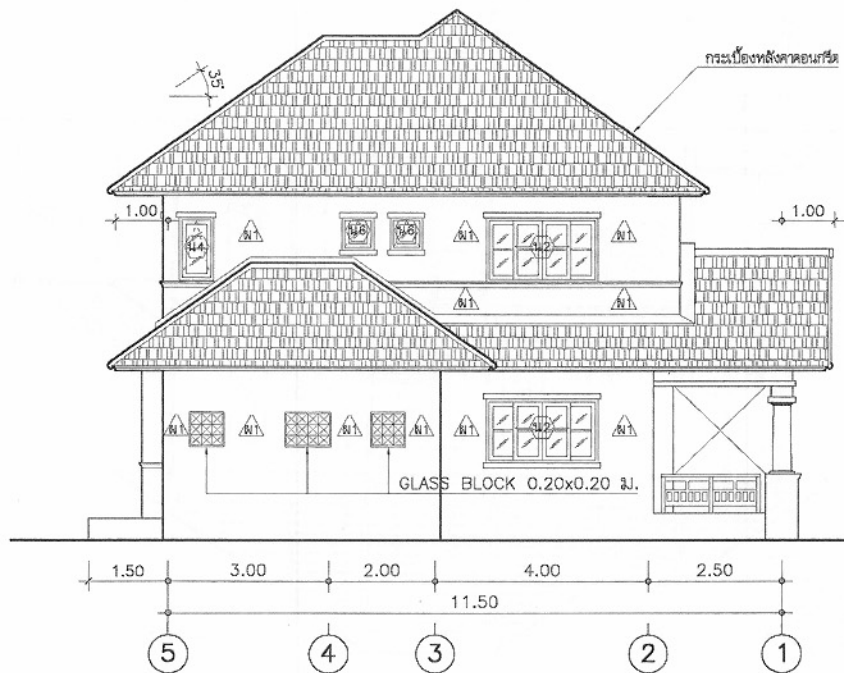


รูปด้าน 3
มาตราส่วน 1:100

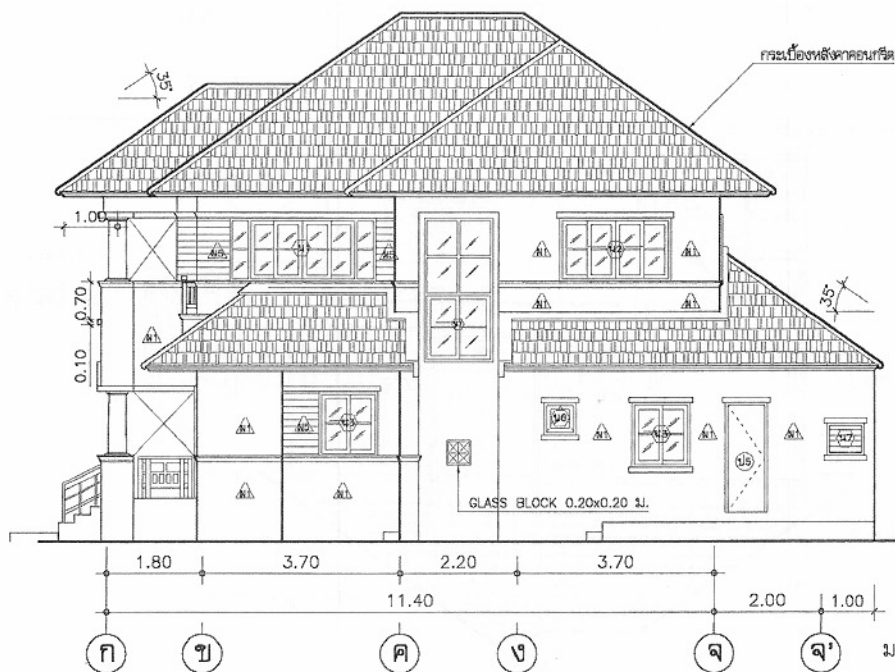


รูปด้าน 4
มาตราส่วน 1:100

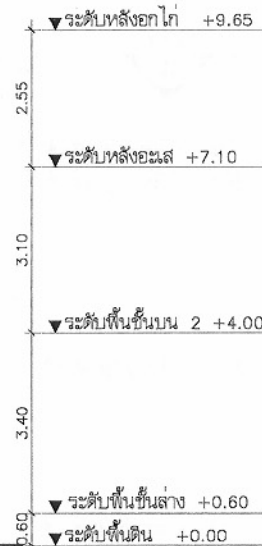

รูปด้าน 3
มาตราส่วน 1:100

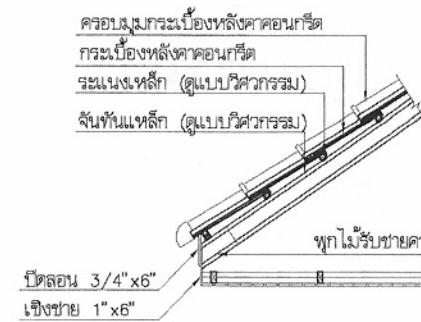

แบบขยายหลังคา 3
มาตราส่วน 1:25

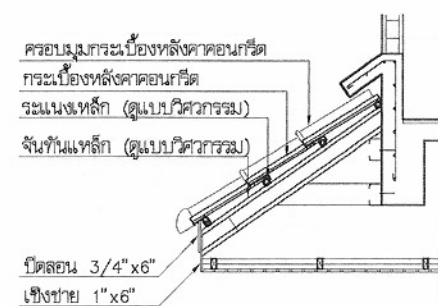

แบบขยายหลังคา 4
มาตราส่วน 1:25



โครงการแบบอาคารเพื่อประชาชน
ครอบครัวไทยเป็นสุข

แบบ
บ้านครอบครัวไทยเป็นสุข 6

สำนักสถาปัตยกรรม
ผู้อำนวยการ

สถาปนิก
สถาปนิก
สถาปนิก
สถาปนิก

สำนักวิศวกรรมโครงสร้างและงานประกอบ
ผู้อำนวยการ

วิศวกร
โครงสร้าง
วิศวกรไฟฟ้า
และเครื่องกล
วิศวกร
สุขาภิบาล

อนุมัติ
(นายสว่าง ศรีคุ้ม)
อธิบดีกรมโยธาธิการและผังเมือง

แสดงแบบ
รูปด้าน 3,4
แบบขยายหลังคา





มาตราส่วน 1:100






วัน/เดือน/ปี 21 พ.ย. 2546

เลขที่แบบ ม.บ.462124


แผ่นที่ A-07 จำนวนแผ่น 17

หมายเหตุ แบบที่แสดงอยู่นี้ได้รับการยืมเพื่อใช้แสดงผลทางหน้าจอเท่านั้น สำหรับแบบที่ใช้ขออนุญาตก่อสร้าง ให้ถ่ายสำเนาจากหนังสือแบบบ้าน

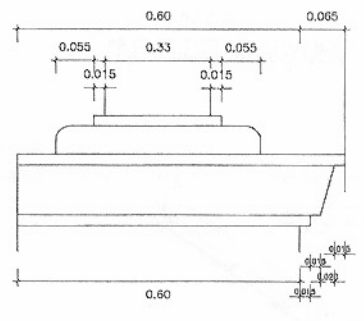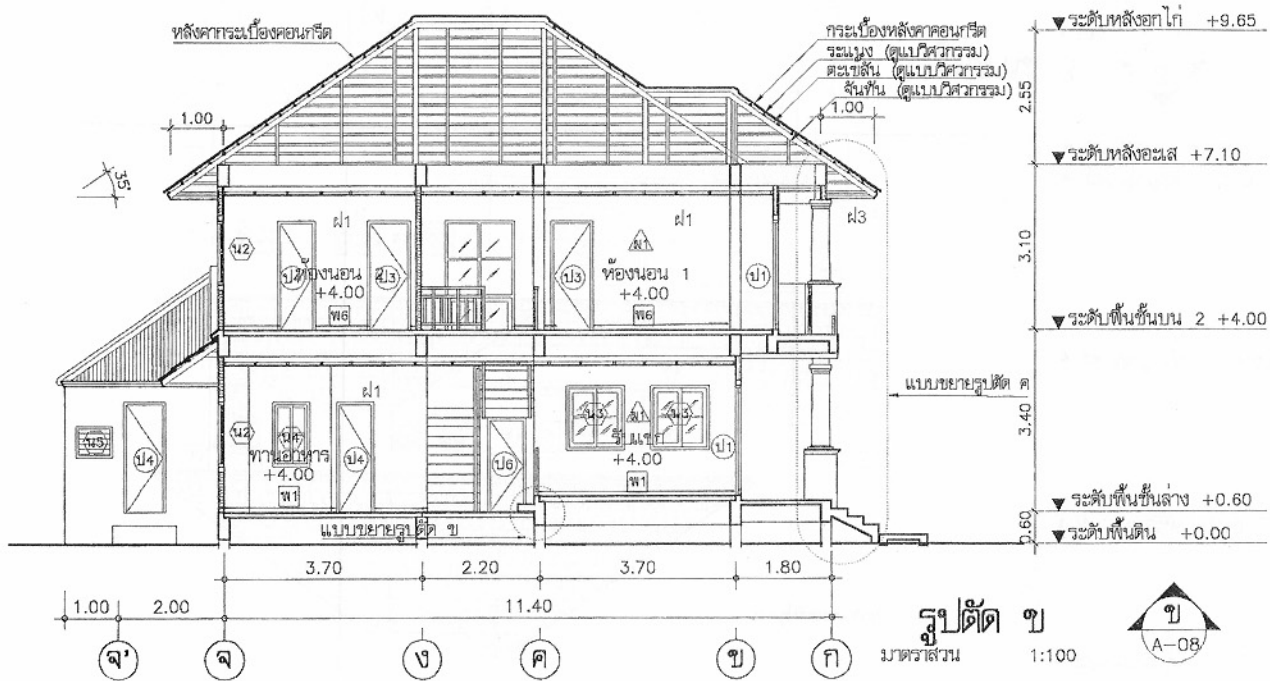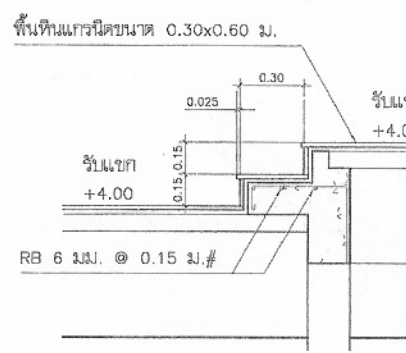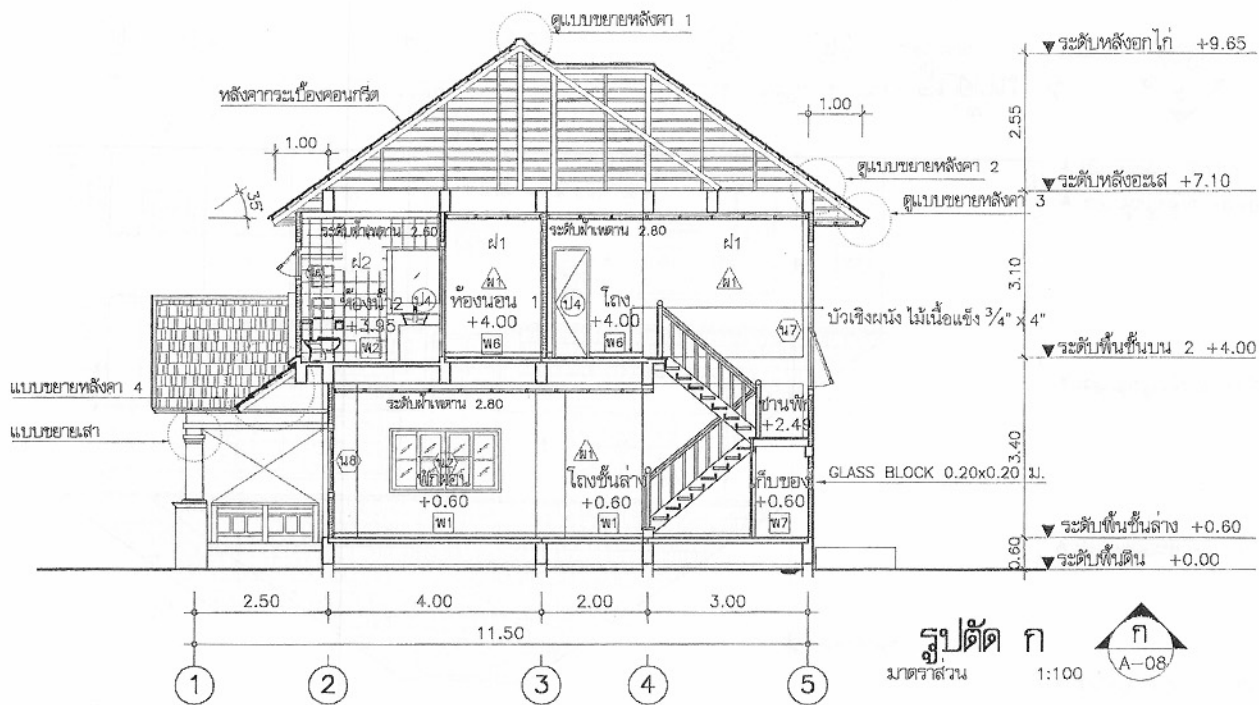


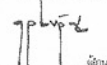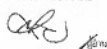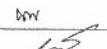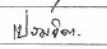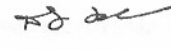	
โครงการแบบอาคารเพื่อประชาชน ครอบครัวไทยเป็นสุข	
แบบ บ้านครอบครัวไทยเป็นสุข 6	
สำนักสถาปัตย์กรรม	
สถาปัตย์กรรม	
สำนักวิศวกรรมโครงสร้างและงานระบบ	
วิศวกรรม	
โครงสร้าง	
วิศวกรรมไฟฟ้า	
และเครื่องกล	
วิศวกรรมสุขาภิบาล	
อนุมัติ	
(นายสว่าง ศรีสุข) อธิบดีกรมโยธาธิการและผังเมือง	
รูปตัด ก, ข	
มาตราส่วน	1:100
วัน/เดือน/ปี	21 พ.ย. 2546
เลขที่แบบ	ม.บ.462124
แผ่นที่	A-08
จำนวนแผ่น	17


หมายเหตุ แบบที่แสดงอยู่นี้ได้รับการยืมส่วน เพื่อใช้แสดงผลทางหน้าจอเท่านั้น สำหรับแบบที่ใช้ขออนุญาตก่อสร้าง ให้ถ่ายสำเนาจากหนังสือแบบบ้าน

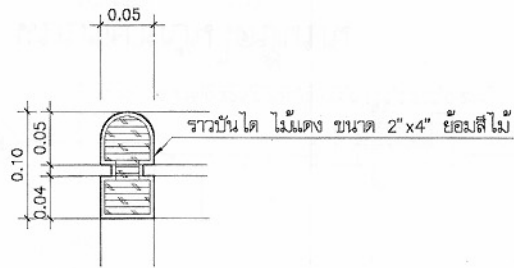


แบบขยายราวบันได
มาตราส่วน 1:5

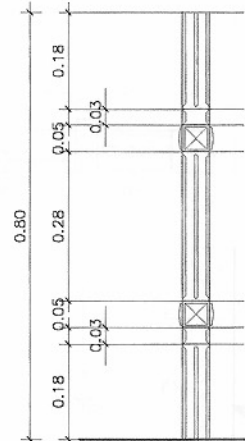


แบบขยายราวบันได
มาตราส่วน 1:10

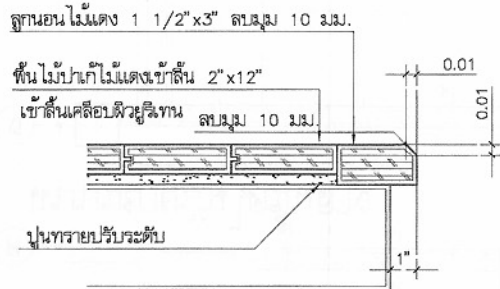


แบบขยายจุกบันได
มาตราส่วน 1:5

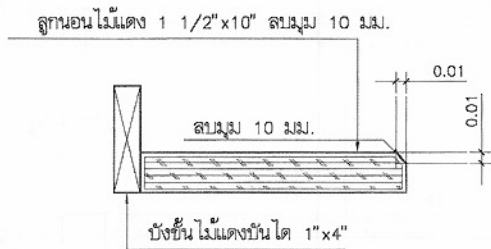


แบบขยายลูกนอน
มาตราส่วน 1:5

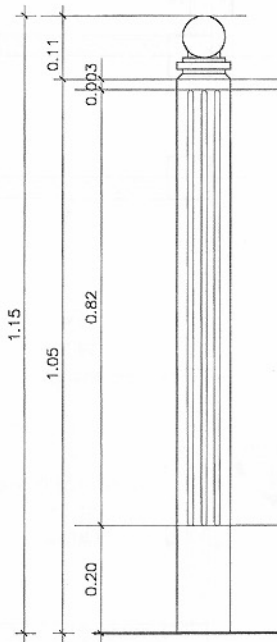

แบบขยายหัวบันได
มาตราส่วน 1:10

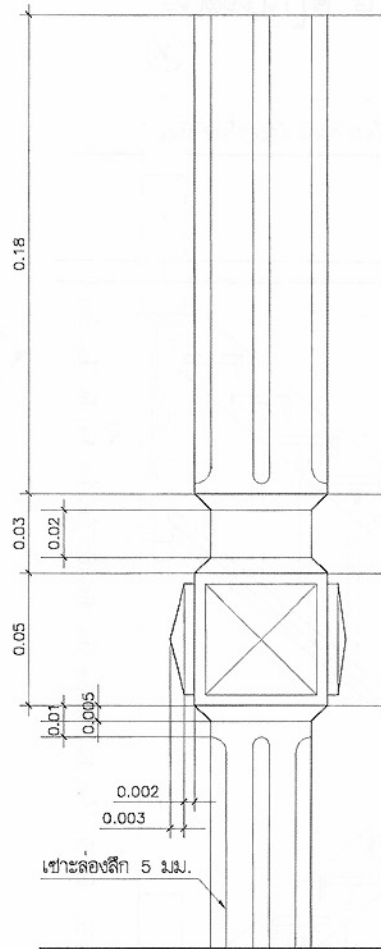

แบบขยายราวบันได
มาตราส่วน 1:2

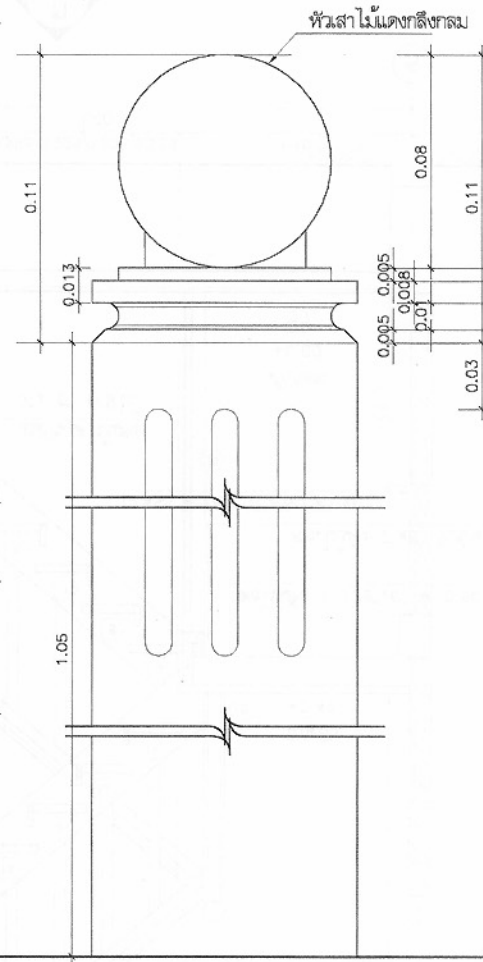

แบบขยายหัวบันได
มาตราส่วน 1:2



โครงการแบบอาคารเพื่อประชาชน
ครอบครัวไทยเป็นสุข

แบบ
บ้านครอบครัวไทยเป็นสุข 6

สำนักสถาปัตย์กรรม

สถาปัตย์กรรม

สำนักวิศวกรรมโครงสร้างและงานระบบ

วิศวกรรม
โครงสร้าง
วิศวกรรมไฟฟ้า
และเครื่องกล
วิศวกรรม
สุขาภิบาล

อนุมัติ
(นายสว่าง ศรีสุคนธ์)
อธิบดีกรมโยธาธิการและผังเมือง


แสดงแบบ
ขยายบันได

มาตราส่วน 1:5

วัน/เดือน/ปี 21 พ.ย. 2546

เลขที่แบบ ม.บ.462124


แผ่นที่ A-10 จำนวนแผ่น 17

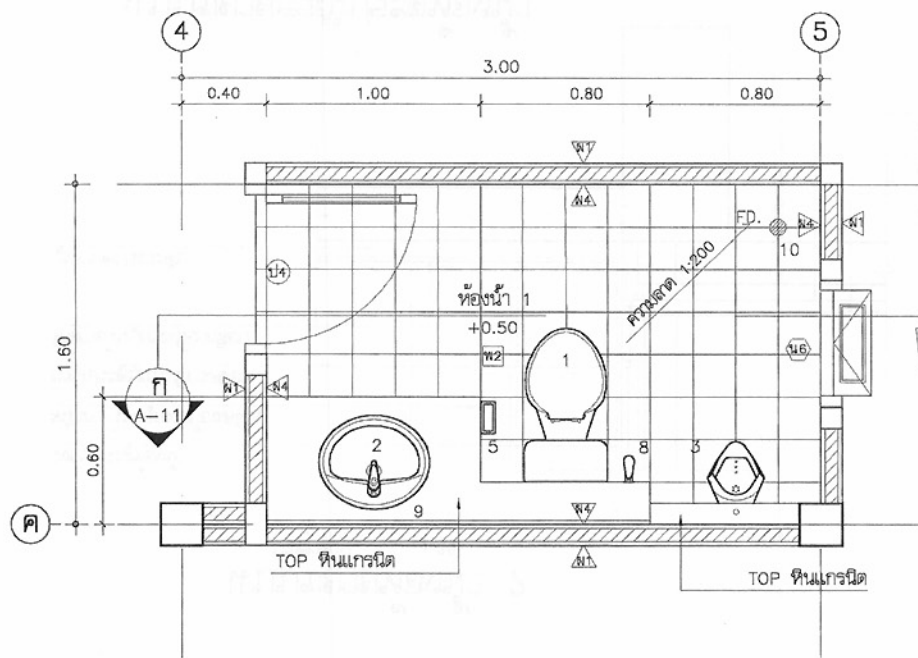

แบบขยายห้องน้ำ 1
มาตราส่วน 1:25

รายละเอียดอุปกรณ์ในห้องน้ำ	
1	โถส้วมนั่งราบ พร้อมอุปกรณ์ (สีขาว)
2	อ่างล้างหน้าแบบฝังพร้อมอุปกรณ์
3	โถบิ๊สสาวะชาย พร้อมอุปกรณ์
4	ที่วางสบู่
5	ที่ใส่กระดาษชำระ
6	ราวนแขนผ้า
7	ฝักบัวสายอ่อน พร้อมวาล์วลอย
8	สายชำระ อ่อนพร้อมอุปกรณ์
9	กระเบื้องเงาอย่างดี หน้า 1 1/2" หุน สบมด้วยเครื่อง ขนาดสูง 1 ม. เจาะรูยึดนอต 4 รู (ตามแบบ)
10	ตะแกรงตีทองที่พื้นแบบลูกถ้วย พร้อมตัวดักกลิ่น ๑ 2" P.V.C.

+1.80	ศูนย์กลางติดตั้งฝักบัว
+1.60	ศูนย์กลางราวตากผ้า
+1.50	ศูนย์กลางติดตั้งกระจกเงา
+1.20	ขอบบนทิ้งวางของ
+1.00	ใต้ที่วางสบู่, ศูนย์กลางก๊อกฝักบัว
+0.78	ระดับขอบบนอ่างล้างหน้า
+0.68	ระดับศูนย์กลางก๊อกที่ใส่กระดาษชำระ
+0.40	ระดับศูนย์กลางติดตั้งสายอ่อนชำระ
+0.00	ระดับพื้นห้องน้ำ-ส้วม

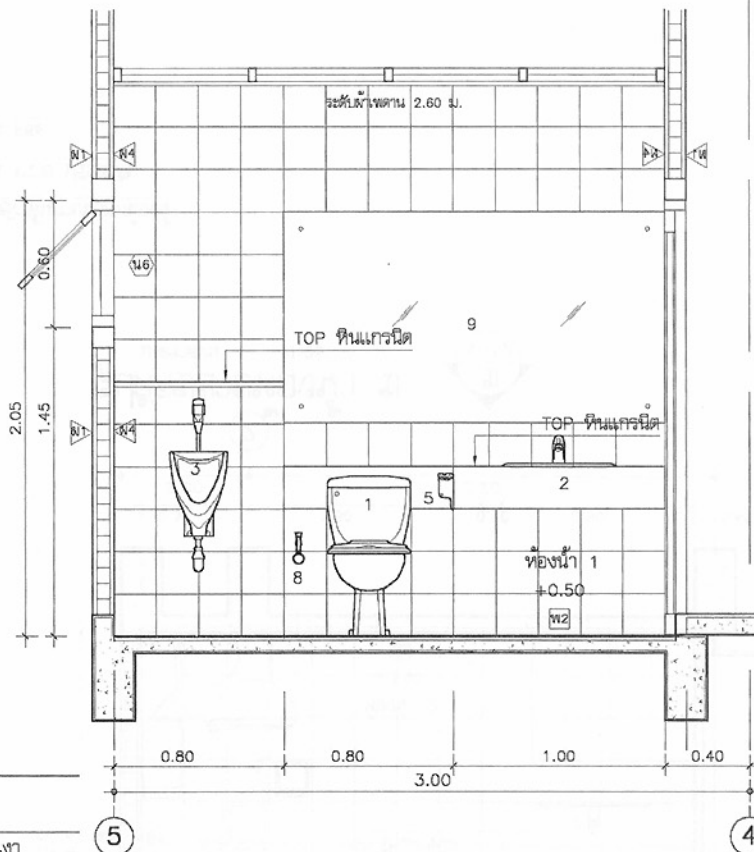

รูปตัดขยายห้องน้ำ ก
มาตราส่วน 1:25



โครงการแบบอาคารเพื่อประชาชน
ครอบครัวไทยเป็นสุข

แบบ
บ้านครอบครัวไทยเป็นสุข 6

สำนักสถาปัตย์กรรม
ผู้ควบคุมการก่อสร้าง
สถาปัตย์กรรม
ผู้ออกแบบ
สถาปัตย์กรรม
ผู้ออกแบบ
สถาปัตย์กรรม
ผู้ออกแบบ


สำนักวิศวกรรมโครงสร้างและงานระบบ
ผู้ออกแบบ
วิศวกร
ผู้ออกแบบ
วิศวกร
ผู้ออกแบบ
วิศวกร
ผู้ออกแบบ
วิศวกร
ผู้ออกแบบ

อนุมัติ
(นายสว่าง ศรีสุคนธ์)
อธิบดีกรมโยธาธิการและผังเมือง

แสดงแบบ
ขยายห้องน้ำ 1

มาตราส่วน 1:25
วัน/เดือน/ปี 21 พ.ย. 2546
เลขที่แบบ ม.บ.462124
แผ่นที่ A-11 จำนวนแผ่น 17

หมายเหตุ แบบที่แสดงอยู่นี้ได้รับการยืมส่วน เพื่อใช้แสดงผลทางหน้าจอเท่านั้น สำหรับแบบที่ใช้ขออนุญาตก่อสร้าง ให้ถ่ายสำเนาจากหนังสือแบบบ้าน

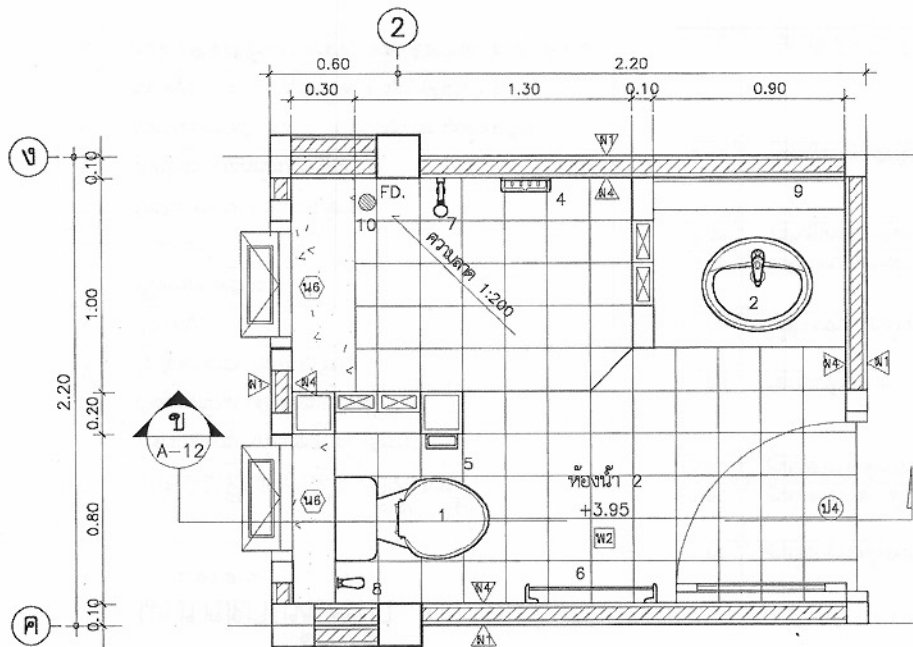

แบบขยายห้องน้ำ 2

มาตราส่วน 1:25

วงกบประตูห้องน้ำ

ผนังภายในกรุกระเบื้องเคลือบ

ธรณีประตูปูกระเบื้องเคลือบ

พื้นภายในปูกระเบื้องเคลือบ

บันทึยประระดับ


วัสดุผิวพื้นภายนอกห้องน้ำ

บัน ทาย ประระดับ

พื้น คสล.

แบบขยายธรณีประตูห้องน้ำ

มาตราส่วน 1:10

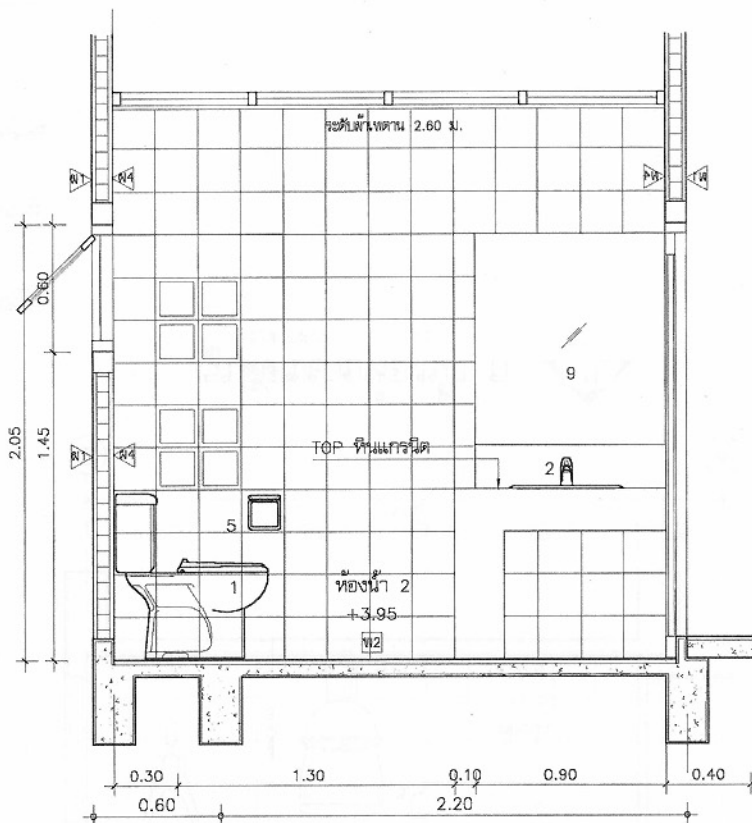

รูปตัดขยายห้องน้ำ ข

มาตราส่วน 1:25



โครงการแบบอาคารเพื่อประชาชน

ครอบครัวไทยเป็นสุข

แบบ

บ้านครอบครัวไทยเป็นสุข 6

สำนักสถาปัตย์กรรม

สถาปัตย์กรรม

สถาปัตย์กรรม

สถาปัตย์กรรม

สำนักวิศวกรรมโครงสร้างและงานระบบ

วิศวกรรม

โครงสร้าง

วิศวกรรมไฟฟ้า

และเครื่องกล

วิศวกรรม

สุขาภิบาล

อนุมัติ

(นายสว่าง ศรีคุ้ม)

อธิบดีกรมโยธาธิการและผังเมือง

แสดงแบบ

ขยายห้องน้ำ 2

มาตราส่วน 1:25

วัน/เดือน/ปี 21 พ.ย. 2546

เลขที่แบบ ม.บ.462124


แผ่นที่

A-12


จำนวนแผ่น

17


หมายเหตุ แบบที่แสดงอยู่นี้ได้รับการยืมเพื่อใช้แสดงผลทางหน้าจอเท่านั้น สำหรับแบบที่ใช้ขออนุญาตก่อสร้าง ให้ถ่ายสำเนาจากหนังสือแบบบ้าน

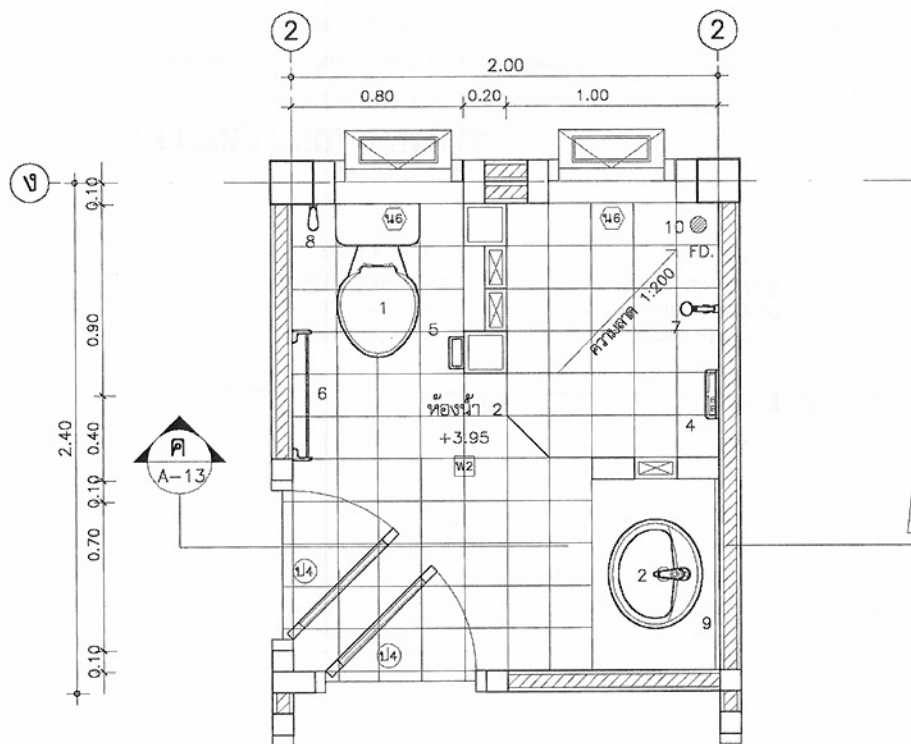

แบบขยายห้องน้ำ 3
มาตราส่วน 1:25

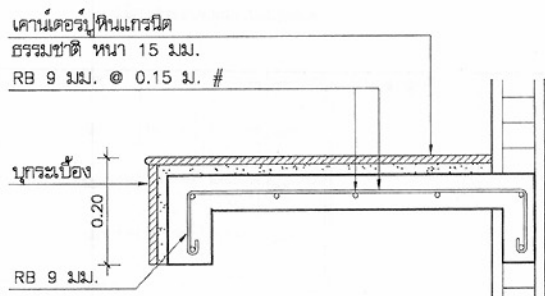

แบบขยายเคาน์เตอร์ คสล.
มาตราส่วน 1:10

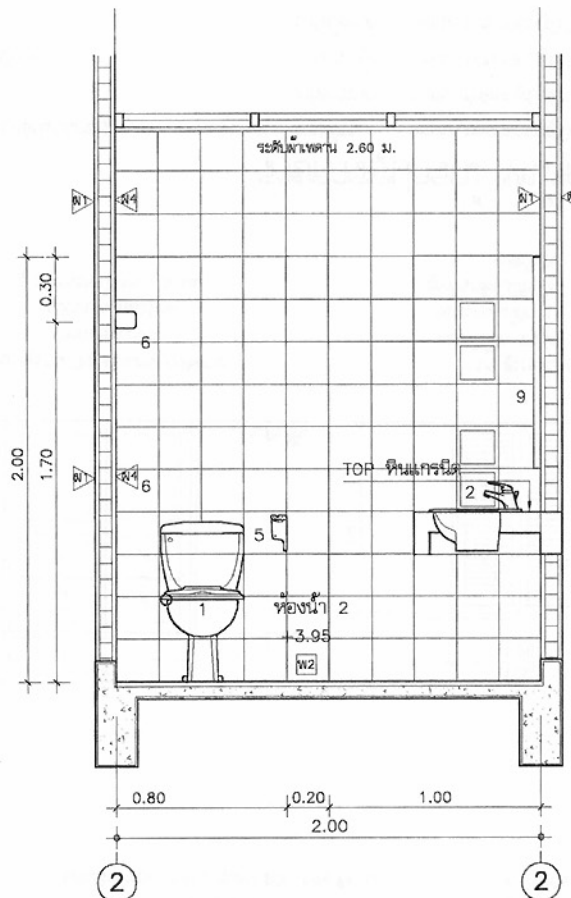

รูปตัดขยายห้องน้ำ ค
มาตราส่วน 1:25



โครงการแบบอาคารเพื่อประชาชน
ครอบครัวไทยเป็นสุข

แบบ
บ้านครอบครัวไทยเป็นสุข 6

สำนักสถาปัตยกรรม
จป.พล.ล.

สถาปัตยกรรม
252
สถาปนิก
สถาปนิก
สถาปนิก
สถาปนิก

สำนักวิศวกรรมโครงสร้างและงานระบบ
ค.ค.

วิศวกรรม
โครงสร้าง
วิศวกรรมไฟฟ้า
และเครื่องกล
วิศวกรรม
สุขาภิบาล


อนุมัติ
ค.ค.
(นายสว่าง ศรีคุ้ม)
อธิบดีกรมโยธาธิการและผังเมือง

แสดงแบบ
ขยายห้องน้ำ 3

มาตราส่วน 1:25
วัน/เดือน/ปี 21 พ.ย. 2546
เลขที่แบบ ม.บ.462124
แผ่นที่ A-13 จำนวนแผ่น 17

แบบขยายประตู

มาตราส่วน 1:50

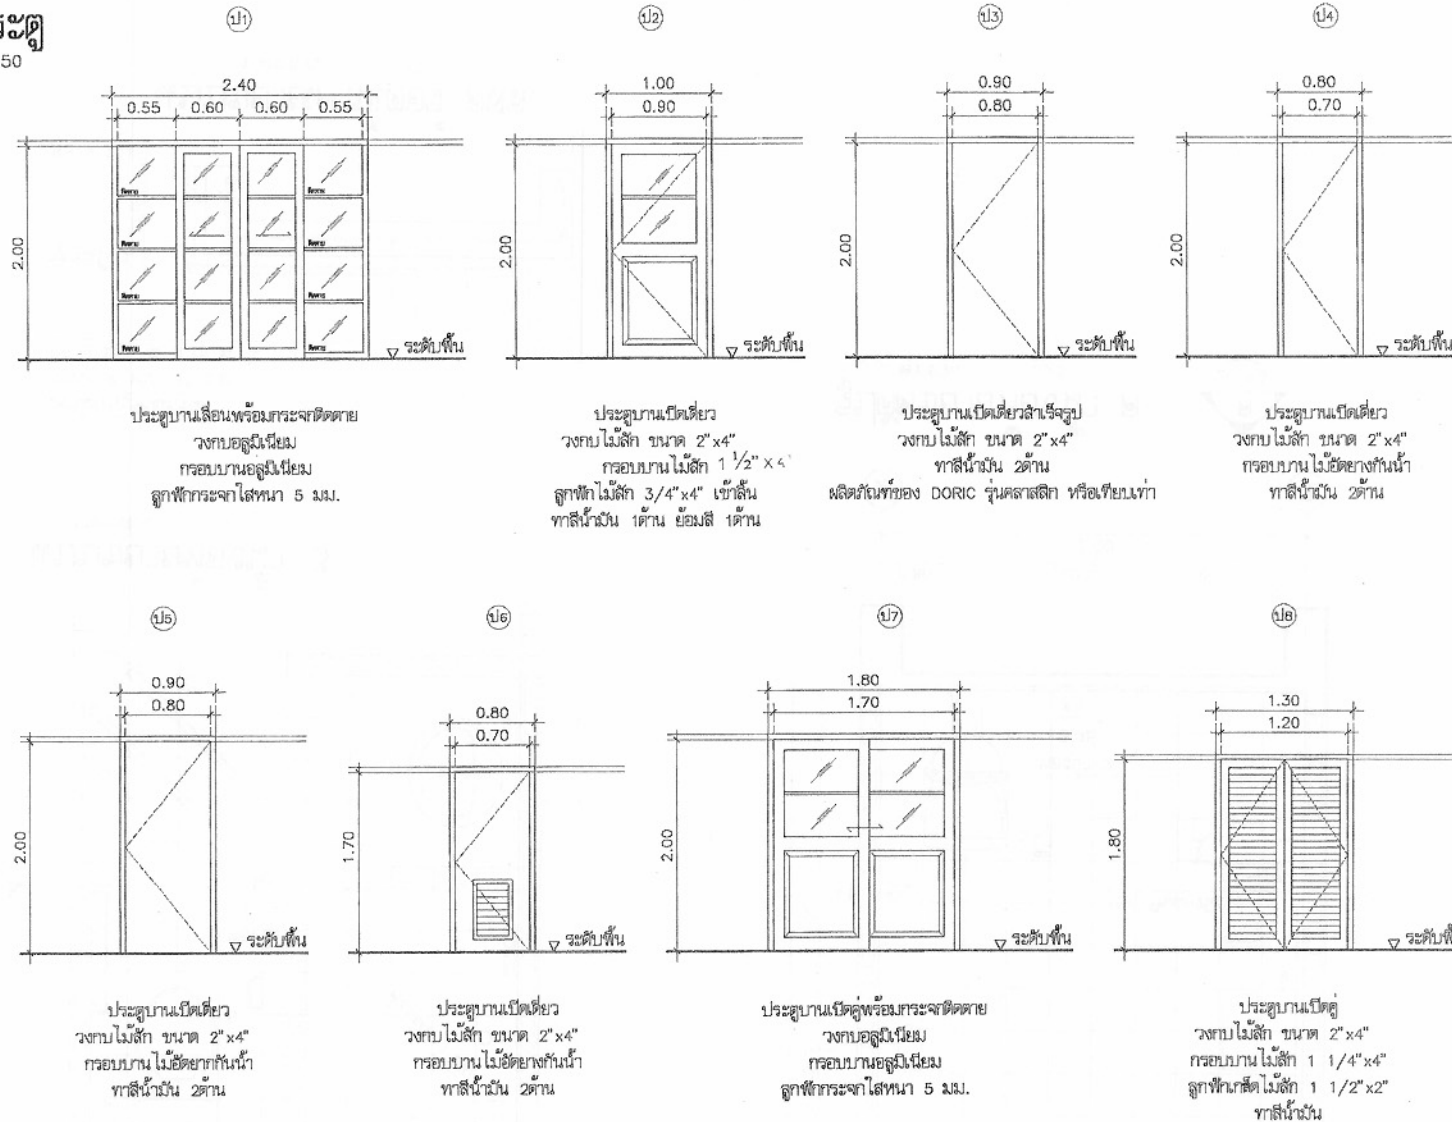

รายการอุปกรณ์ ประตูไม้

- บานพับ ใช้ชนิดโลหะเคลือบ มีแหวนโนล่อน ขนาด 4" บานละ 3 อัน
- กุญแจลูกบิด ใช้ชนิดเส้นดูล็อกได้ภายใน หัวทองเหลืองรมดำ รูปทรงกลม ประเภท STANDARD DUTY
- กลอน ใช้กลอนทองเหลืองรมดำ กว้าง 1" แกน 5/16"
- ที่ยึดประตู เป็นชนิดแม่เหล็กแกนกลม ใช้สำหรับประตูไม้ทุกบาน
- บานมุ้งสวด กรอบอลูมิเนียม

รายการอุปกรณ์ หน้าต่าง

- บานเลื่อน วงกบ กรอบบานอลูมิเนียม
- เก็สดกระงะ วงกบ กรอบอลูมิเนียม
- บานกระทุ้ง วงกบ บานกรอบอลูมิเนียม
- บานมุ้งสวด วงกบ บานกรอบอลูมิเนียม



โครงการแบบอาคารเพื่อประชาชน
ครอบครัวไทยเป็นสุข

แบบ
บ้านครอบครัวไทยเป็นสุข 6

สำนักสถาปัตย์กรรม

สถาปัตย์กรรม

สำนักวิศวกรรม โครงสร้างและงานระบบ

วิศวกรรม
โครงสร้าง
วิศวกรรมไฟฟ้า
และเครื่องกล
วิศวกรรม
สุขาภิบาล

อนุมัติ
(นายสว่าง ศรีสุคนธ์)
อธิบดีกรมโยธาธิการและผังเมือง

แสดงแบบ

ขยายประตู-หน้าต่าง

มาตราส่วน 1:50

วัน/เดือน/ปี 21 พ.ย. 2546


เลขที่แบบ ม.บ.462124

แผ่นที่ A-14 จำนวนแผ่น 17


หมายเหตุ แบบที่แสดงอยู่นี้ได้รับการยืมส่วน เพื่อใช้แสดงผลทางหน้าจอเท่านั้น สำหรับแบบที่ใช้ขออนุญาตก่อสร้าง ให้ถ่ายสำเนาจากหนังสือแบบบ้าน

แบบขยายหน้าต่าง


มาตราส่วน 1:50

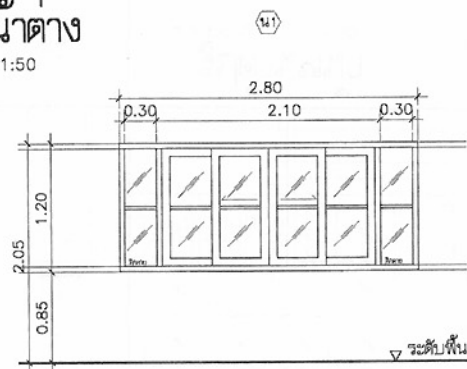


หน้าต่างบานเลื่อนคู่ พร้อมบานกระจัดตาย
วงกบอลูมิเนียม
วงกบอลูมิเนียม
ลูกฟักกระจัดไสหนา 5 มม.

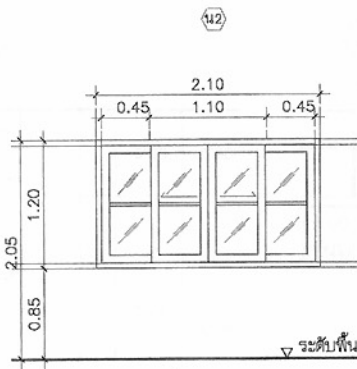


หน้าต่างบานเลื่อนคู่
วงกบอลูมิเนียม
วงกบอลูมิเนียม
ลูกฟักกระจัดไสหนา 5 มม.

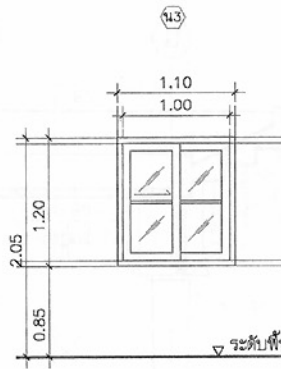


หน้าต่างบานเลื่อน
วงกบอลูมิเนียม
วงกบอลูมิเนียม
ลูกฟักกระจัดไสหนา 5 มม.

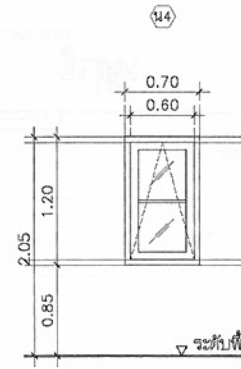


หน้าต่างบานกระทุ้ง
วงกบอลูมิเนียม
วงกบอลูมิเนียม
ลูกฟักกระจัดไสหนา 5 มม.

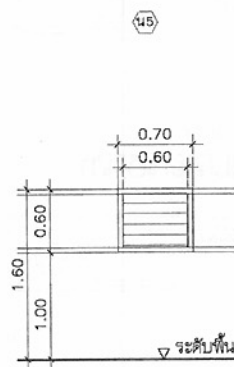


หน้าต่างบานกระทุ้งบานม้วน
วงกบอลูมิเนียม
ลูกฟักกระจัดไสหนา 5 มม.
ลูกฟักขนาดกว้าง 4 1/2" สม.ม.

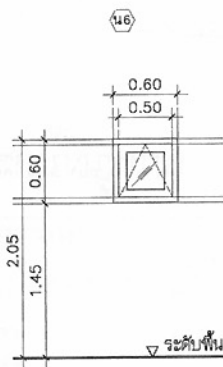


หน้าต่างบานกระทุ้ง
วงกบอลูมิเนียม
ลูกฟักกระจัดไสหนา 5 มม.

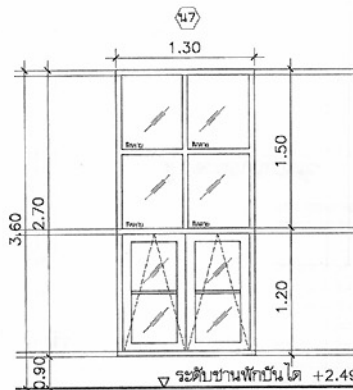

หน้าต่างบานกระทุ้ง พร้อมบานติดตาย
วงกบอลูมิเนียม
กรอบบานอลูมิเนียม
ลูกฟักกระจัดไสหนา 5 มม.

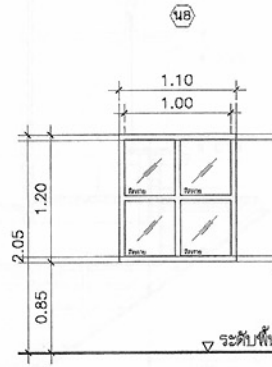

หน้าต่างบานกระจัดตาย
วงกบอลูมิเนียม
ลูกฟักกระจัดไสหนา 5 มม.

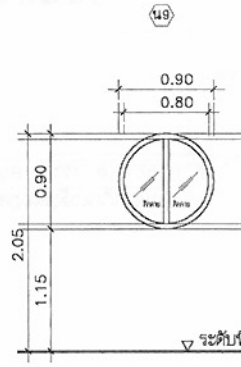

หน้าต่างบานกระจัดตาย
วงกบไม้สักขนาด 2"X4"
ลูกฟักกระจัดไสหนา 5 มม./ไม้สักเข้าลิ้น

หมายเหตุ

-ประตู หน้าต่างอลูมิเนียม ใช้อุปกรณ์ประกอบ ตามมาตรฐานของบริษัทผู้ผลิต

ความหนาหน้าต่างอลูมิเนียมหน้าต่าง

-รางของหน้าต่างบานเลื่อนใช้ขนาด 3" ใช้ขนาดความหนาทั่วไปไม่ต่ำกว่า 1.8 มม.

-บานกรอบของหน้าต่างบานเลื่อนใช้ขนาดความหนาทั่วไปไม่ต่ำกว่า 1.5 มม.

-กรอบหน้าต่างบานกระทุ้งใช้ขนาดความหนา 2.0 มม. วงกบอลูมิเนียมมีขนาด 1 3/4"x3"

ใช้ขนาดความหนา 1.8 มม. กรอบบานประตูสวิงใช้ขนาดความหนา 2.5 มม.



โครงการแบบอาคารเพื่อประชาชน

ครอบครัวไทยเป็นสุข

แบบ

บ้านครอบครัวไทยเป็นสุข 6

สำนักสถาปัตย์กรรม

๑๑/๒๕

สถาปัตย์กรรม

สถาปัตย์กรรม

สำนักวิศวกรรมโครงสร้างและงานระบบ

วิศวกรรม

วิศวกรรม

วิศวกรรมไฟฟ้า

วิศวกรรมไฟฟ้า

และเครื่องกล

และเครื่องกล

วิศวกรรม

วิศวกรรม

สุขาภิบาล

สุขาภิบาล

อนุมัติ

อนุมัติ

(นายสว่าง ศรีคุ้ม)

อธิบดีกรมโยธาธิการและผังเมือง

แสดงแบบ

ขยายประตู-หน้าต่าง

มาตราส่วน 1:50

วัน/เดือน/ปี 21 พ.ม. 2546

เลขที่แบบ ม.บ.462124


แผ่นที่

A-15

จำนวนแผ่น


17

หมายเหตุ แบบที่แสดงอยู่นี้ได้รับการยืมส่วน เพื่อใช้แสดงผลทางหน้าจอเท่านั้น สำหรับแบบที่ใช้ขออนุญาตก่อสร้าง ให้ถ่ายสำเนาจากหนังสือแบบบ้าน

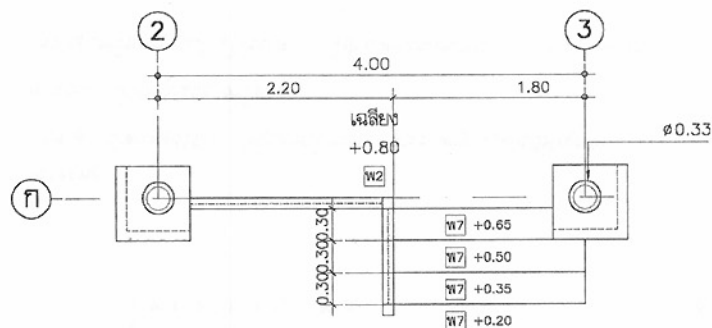


แปลนขยายระเบียงชั้นล่าง

SCALE 1:50

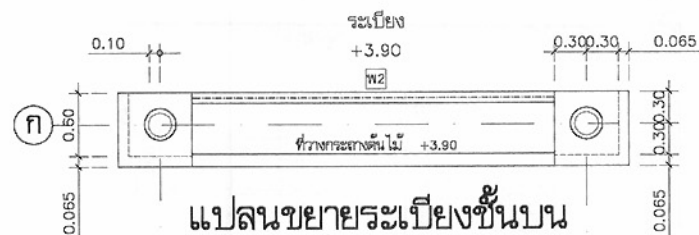


แปลนขยายระเบียงชั้นบน

มาตราส่วน 1:50

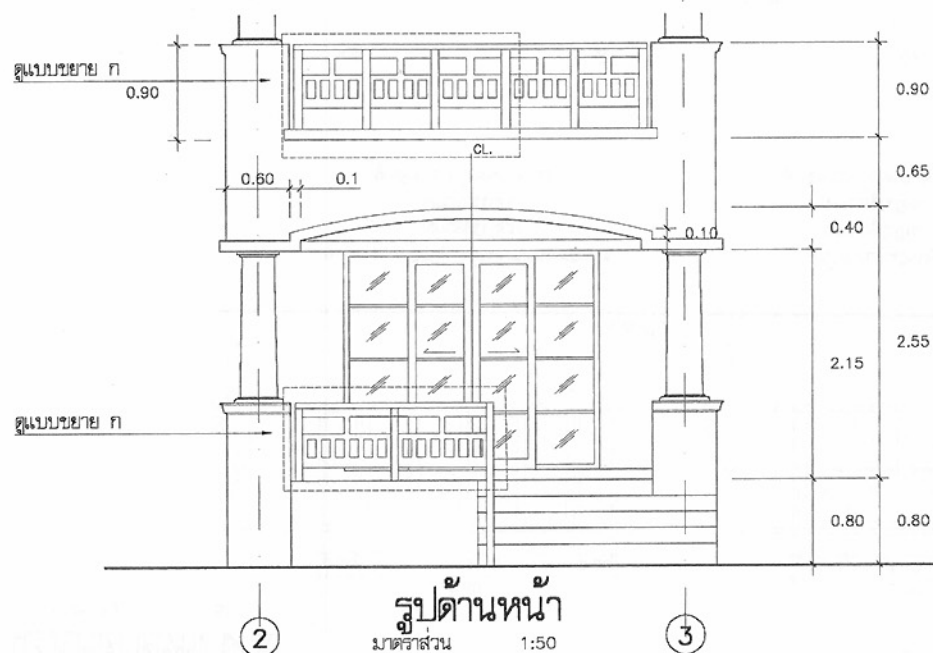

รูปด้านหน้า

มาตราส่วน 1:50

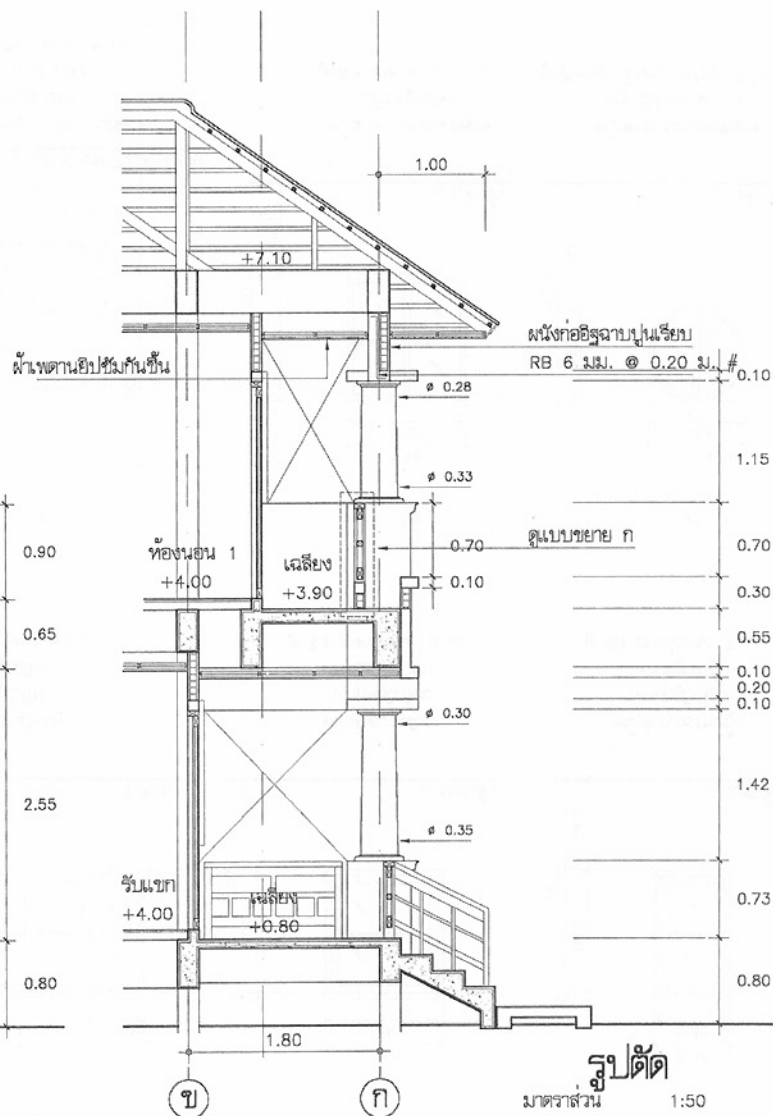

รูปตัด

มาตราส่วน 1:50



โครงการแบบอาคารเพื่อประชาชน

ครอบครัวไทยเป็นสุข

แบบ

บ้านครอบครัวไทยเป็นสุข 6

สำนักสถาปัตย์กรรม

สถาปัตย์กรรม

สถาปัตย์กรรม

สถาปัตย์กรรม

สถาปัตย์กรรม

สำนักวิศวกรรมโครงสร้างและงานระบบ

วิศวกรรม

โครงสร้าง

วิศวกรรมไฟฟ้า

และเครื่องกล

วิศวกรรม

สุขาภิบาล

อนุมัติ

(นายสว่าง ศรีสุคนธ์)

อธิบดีกรมโยธาธิการและผังเมือง

แสดงแบบ

ขยายทั่วไป

มาตราส่วน 1:50

วัน/เดือน/ปี 21 พ.ย. 2546

เลขที่แบบ ม.บ.462124


แผ่นที่

A-16


จำนวนแผ่น

17


หมายเหตุ แบบที่แสดงอยู่นี้ได้รับการยืมส่วน เพื่อใช้แสดงผลทางหน้าจอเท่านั้น สำหรับแบบที่ใช้ขออนุญาตก่อสร้าง ให้ถ่ายสำเนาจากหนังสือแบบบ้าน

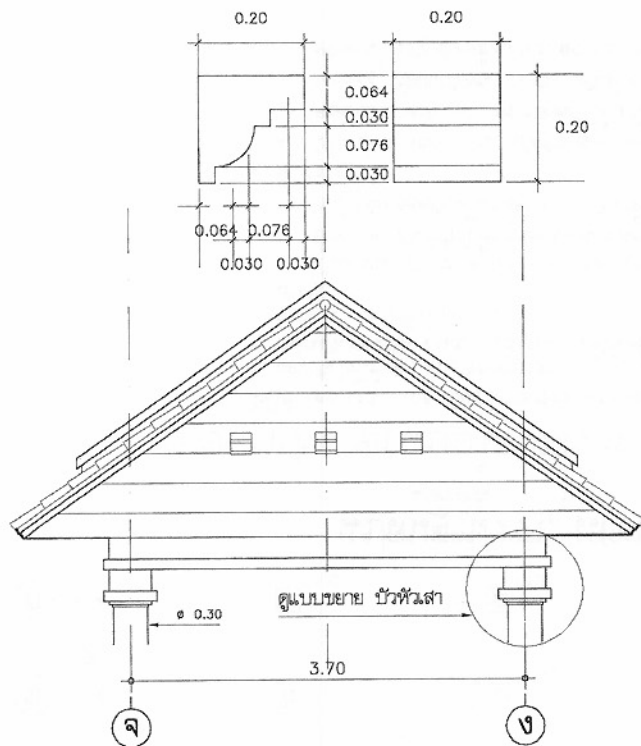


แบบขยายหน้าจั่วหลังคาเฉลียง
มาตราส่วน 1:50

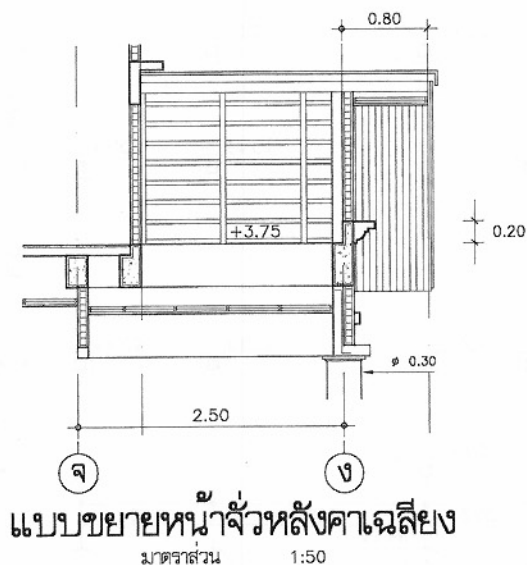


แบบขยายหน้าจั่วหลังคาเฉลียง
มาตราส่วน 1:50

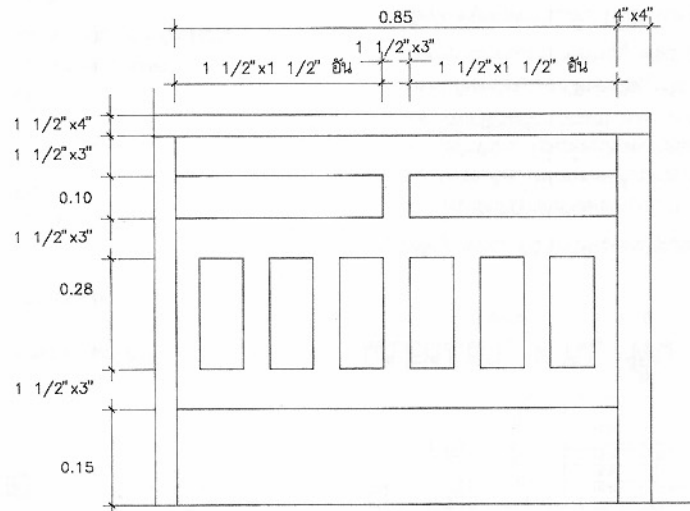


แบบขยาย ก
มาตราส่วน 1:10

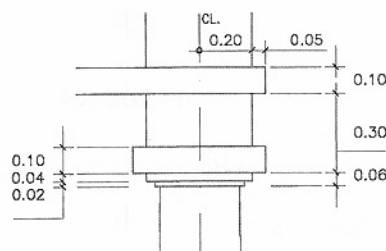


แบบขยายบัวหัวเสาทั่วไป
มาตราส่วน 1:20

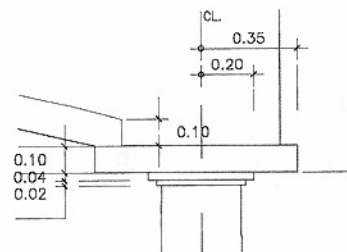


แบบขยายบัวหัวเสา
มาตราส่วน 1:20

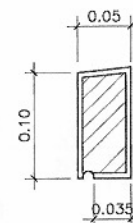

แบบขยายหลังวงกบ
มาตราส่วน 1:5

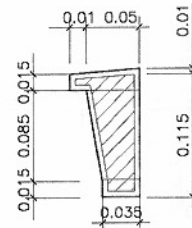

แบบขยายบัวหัวเสา
มาตราส่วน 1:5

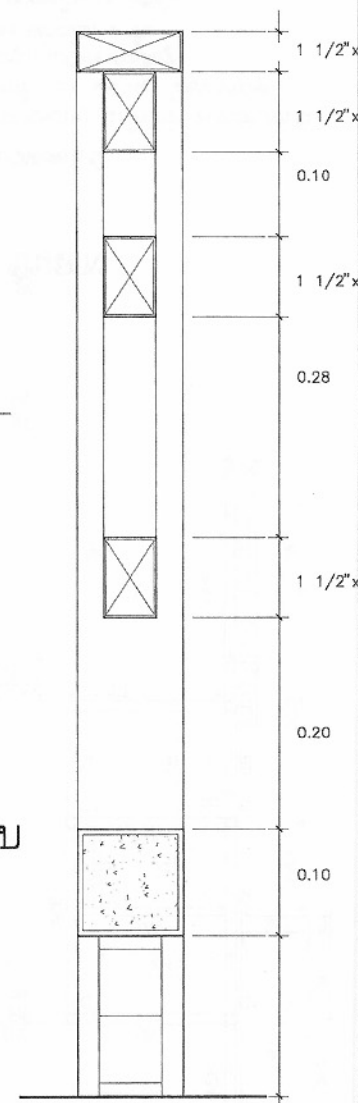

แบบขยาย ก
มาตราส่วน 1:5



โครงการแบบอาคารเพื่อประชาชน
ครอบครัวไทยเป็นสุข

แบบ
บ้านครอบครัวไทยเป็นสุข 6

สำนักสถาปัตย์กรรม
สถาปัตย์กรรม
สถาปัตย์กรรม
สถาปัตย์กรรม
สถาปัตย์กรรม

สำนักวิศวกรรมโครงสร้างและงานระบบ
วิศวกรรม
โครงสร้าง
วิศวกรรมไฟฟ้า
และเครื่องกล
วิศวกรรม
สุขาภิบาล

อนุมัติ
(นายสว่าง ศรีสุคนธ์)
อธิบดีกรมโยธาธิการและผังเมือง

แสดงแบบ
ขยายทั่วไป

มาตราส่วน 1:50
วัน/เดือน/ปี 21 พ.ย. 2546
เลขที่แบบ ม.บ.462124
แผ่นที่ A-17 จำนวนแผ่น 17

สัญลักษณ์ไฟฟ้า

CIRCUIT BREAKER



แผงสวิตช์ตัดตอนอัตโนมัติ (LP) ติดผนัง



ดวงโคม DOWN LIGHT ขนาด ๑๖" หลอด SUPERLUX 1-100W ติดผนังเพดาน



ดวงโคม DOWN LIGHT ขนาด ๑๖" หลอด INCANDESCENT 1-60W ติดผนังเพดาน



ดวงโคมแก้วชาลาเบา ขนาด ๑๘" หลอด INCANDESCENT 1-40 W ติดเพดาน



ดวงโคมไฟฟลูออเรสเซนต์แบบกลม ขนาด ๑๐" หลอด COMPACT FLUORESCENT 1-18W ติดผนังสูงกำหนดในแบบ



ดวงโคมฟลูออเรสเซนต์ ครอบแก้วกลม หลอด 1-32 W ติดเพดาน



ดวงโคมห้อยเพดาน หลอด INCANDESCENT ติดแขวนเพดาน



ดวงโคมไฟฮาโลเจน DC.12V หลอด HALOGEN 2-55W พร้อม CHARGER



และ SEALED ACID BATTERY 17 Ah. ติดตั้งตามความเหมาะสม



ดวงโคมฟลูออเรสเซนต์ กล่องเหล็กเปลือย หลอด 1-18 W ติดเพดานหรือผนัง



ดวงโคมฟลูออเรสเซนต์ กล่องเหล็กเปลือย หลอด 1-36 W ติดเพดานหรือผนัง



ฟรีสสัญญาณ DUTONE ชนิด 250Vac ติดผนังต่ำจากเพดาน 0.20 ม.



สวิตช์เดี่ยว ขนาด 16A-250V ติดตั้งเรียบผนังหรือข้างเสา สูง 1.30 ม.



สวิตช์สามทาง ขนาด 16A-250V ติดตั้งเรียบผนังหรือข้างเสา สูง 1.30 ม.



สวิตช์รีเลย์สัญญาณ ขนาด 10A-250V ติดตั้งเรียบผนังหรือข้างเสา สูง 1.80 ม.



สวิตช์ไฟ (DIMMER SWITCH) ขนาด 800W ติดตั้งเรียบผนังหรือข้างเสา สูง 1.30 ม.



เด้ารับไฟฟ้าเดี่ยวมีขั้วดิน (UNIVERSAL TYPE) ขนาด 16A-250V ติดตั้งเรียบผนังหรือข้างเสา ต่ำจากเพดาน 0.20 ม.



เด้ารับไฟฟ้าคู่มีขั้วดิน (UNIVERSAL TYPE) ชนิดมีขั้วดินขั้วเดียว ขนาด 16A-250V ติดตั้งเรียบผนังหรือข้างเสา สูงจากพื้น 0.30 ม.



กล่องต่อสายไฟฟ้า



หลักสายดินทองแดง ขนาด ๑๕/8 นิ้ว ยาว 2.40 เมตร



สายไฟฟ้าเดินรอยในท่อสายไฟโลหะ สังฆภัณฑ์คอนกรีต และ/หรือซ่อนในฝ้า



สายเมนวงจรร้อย



สายไฟฟ้าเดินดอไป



สัญลักษณ์ระบบ TV



TAB-OFF 4 WAY



SPLITTER 4 WAY



เด้ารับ TV ติดตั้งเรียบผนังหรือเสา



สัญลักษณ์ระบบโทรศัพท์




กล่องต่อสายโทรศัพท์



เด้ารับโทรศัพท์ชนิด RU-11

รายละเอียด

- ในการติดตั้ง ผู้รับจ้างต้องปฏิบัติตามกฎระเบียบข้อบังคับของการไฟฟ้า
- วัสดุอุปกรณ์ที่ใช้
 - แผงสวิตช์อัตโนมัติเป็นผลิตภัณฑ์ของ SQUARE D, ABB, MEM, CLIPSAL, TICINO, SIEMENS, MG, HAGER
 - CIRCUIT BREAKER เป็นผลิตภัณฑ์ของ SQUARE D, ABB, MEM, CLIPSAL, TICINO, SIEMENS, MG, HAGER
 - ดวงโคมไฟฟ้าเป็นผลิตภัณฑ์ภายในประเทศที่มีเครื่องหมายการค้า โดยมีอุปกรณ์ประกอบดังนี้
 - หลอดฟลูออเรสเซนต์ มอก.236-2533
 - ตัวรับหลอดและตัวรับสแตนด์ มอก.344-2530
 - สแตนด์ มอก.183-2528
 - บัลลาสต์ มอก.23-2521
 - สายไฟฟ้าเป็นผลิตภัณฑ์ มอก.11-2531
 - สวิตช์และเด้ารับไฟฟ้า เป็นผลิตภัณฑ์ของ NATIONAL, ABB, TICINO, CLIPSAL
- หากมิได้กำหนดไว้เป็นอย่างอื่น ชนิดและขนาดของสายไฟฟ้าให้ใช้ดังนี้
 - สายเมนวงจรร้อย (HOME RUN) ใช้สาย 2.5 sq.mm. THW.
 - สายไฟฟ้าระหว่างดวงโคม และสายจากสวิตช์เข้าดวงโคม ใช้สาย 2.5 sq.mm. THW
 - สายวงจรเด้ารับและสายดิน ใช้สาย 2.5 sq.mm. THW.

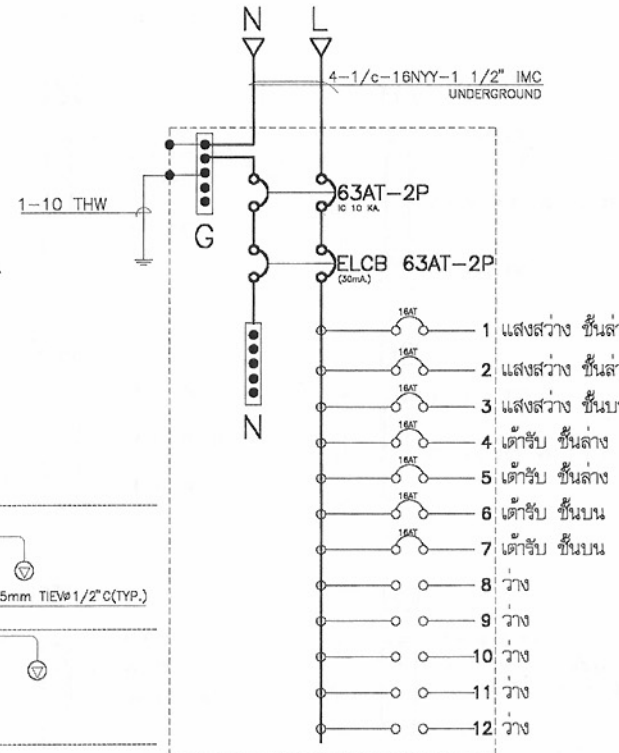

TV RISER DIAGRAM TELEPHONE RISER DIAGRAM รายละเอียดแผง LP

หมายเหตุ แบบที่แสดงอยู่นี้ได้รับการยืมมา เพื่อใช้แสดงผลทางหน้าจอเท่านั้น สำหรับแบบที่ใช้ขออนุญาตก่อสร้าง ให้ถ่ายสำเนาจากหนังสือแบบบ้าน



โครงการแบบอาคารเพื่อประชาชน
ครอบครัวไทยเป็นสุข

แบบ

บ้านครอบครัวไทยเป็นสุข 6

สำนักสถาปัตยกรรม

สถาปนิก

สถาปนิก

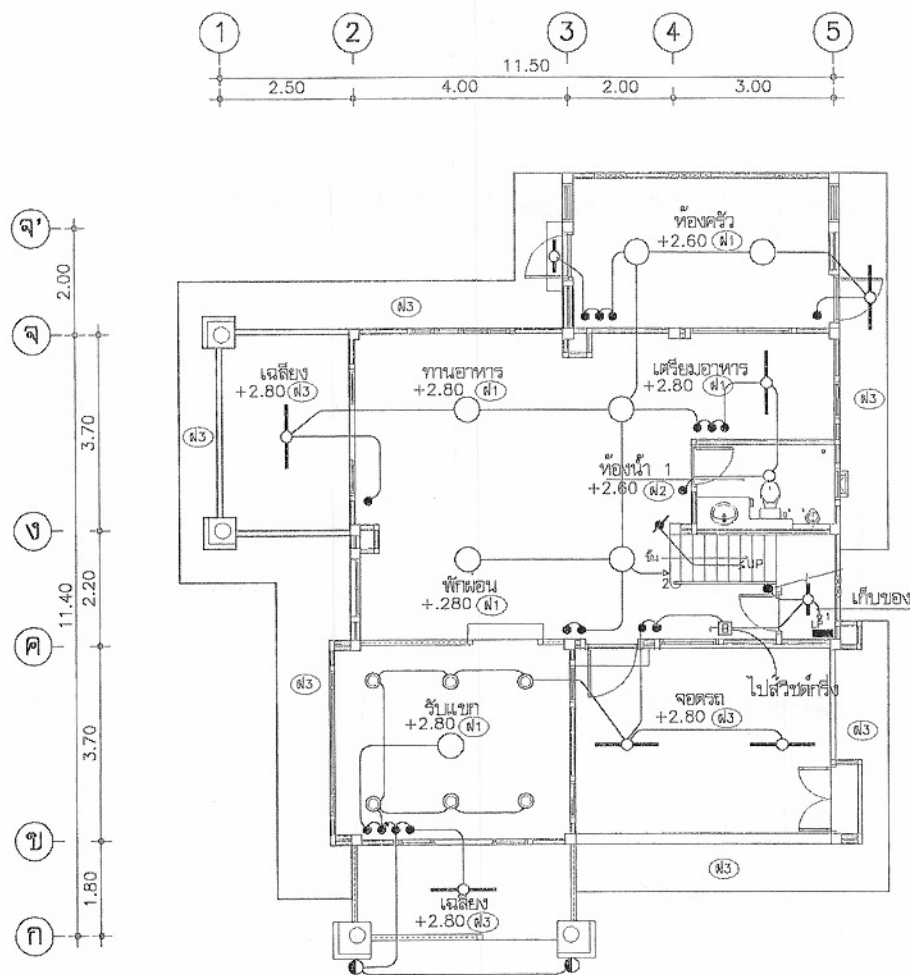

ผังไฟฟ้าแสงสว่าง ชั้นล่าง
มาตราส่วน 1:100

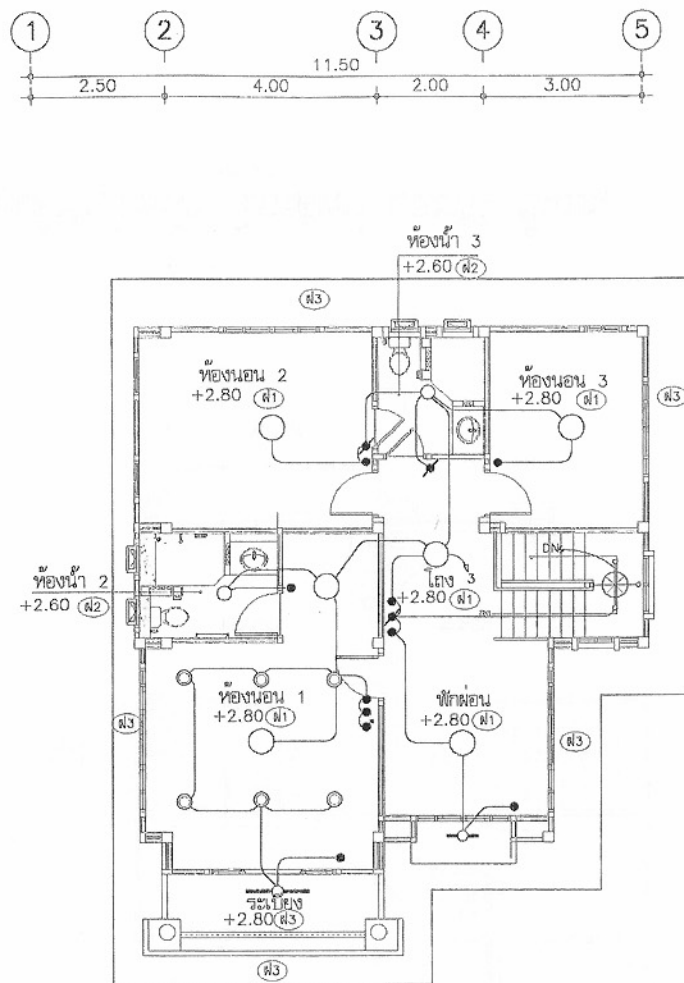

ผังไฟฟ้าแสงสว่าง ชั้นบน
มาตราส่วน 1:100



โครงการแบบอาคารเพื่อประชาชน

ครอบครัวไทยเป็นสุข

แบบ

บ้านครอบครัวไทยเป็นสุข 6

สำนักสถาปัตย์กรรม

สถาปัตย์กรรม

สำนักวิศวกรรมโครงสร้างและงานระบบ

วิศวกรรม

วิศวกรรมไฟฟ้า

วิศวกรรมสุขาภิบาล

อนุมัติ

(นายสว่าง ศรีสุคนธ์)
อธิบดีกรมโยธาธิการและผังเมือง

แสดงแบบ

ไฟฟ้าแสงสว่าง ชั้นล่าง,
ชั้นบน

มาตราส่วน 1:100

วัน/เดือน/ปี 21 พ.ย. 2546

เลขที่แบบ ม.บ.462124


แผ่นที่

E-02


จำนวนแผ่น

3











หมายเหตุ แบบที่แสดงอยู่นี้ได้รับการยืมเพื่อใช้แสดงผลทางหน้าจอเท่านั้น สำหรับแบบที่ใช้ขออนุญาตก่อสร้าง ให้ถ่ายสำเนาจากหนังสือแบบบ้าน

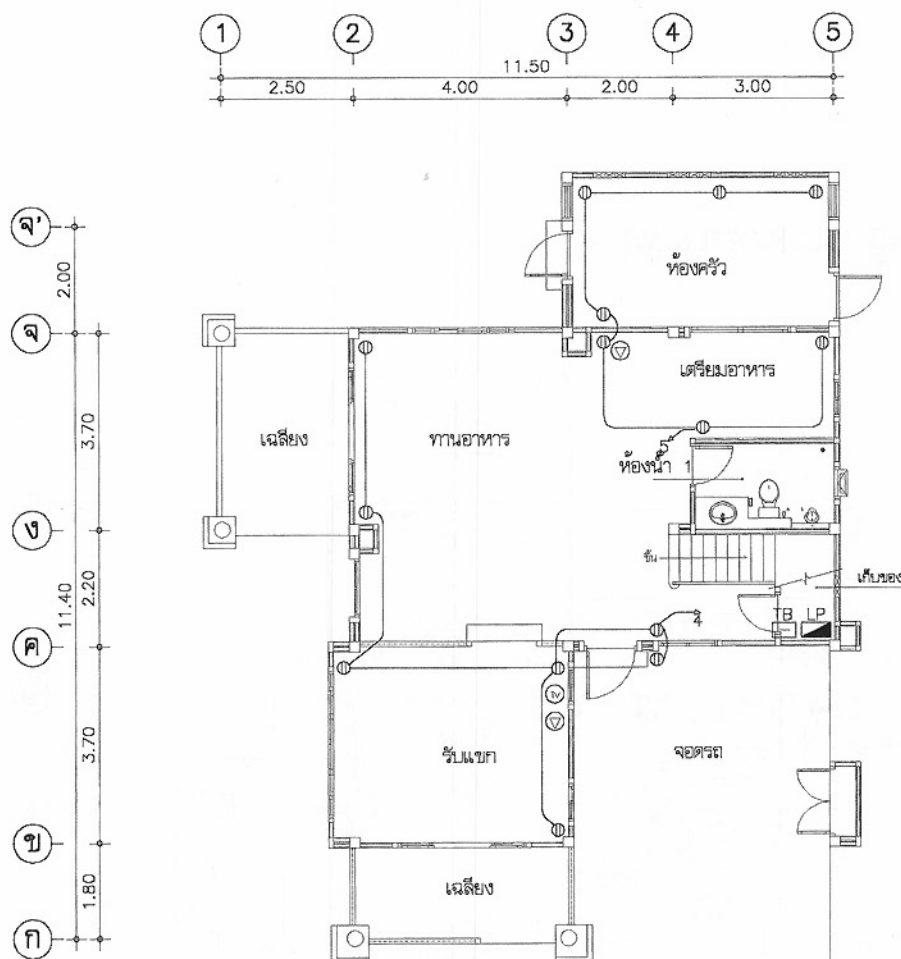


ผังได้รับไฟฟ้า, โทรศัพท์ และทีวี ชั้นล่าง
มาตราส่วน 1:100

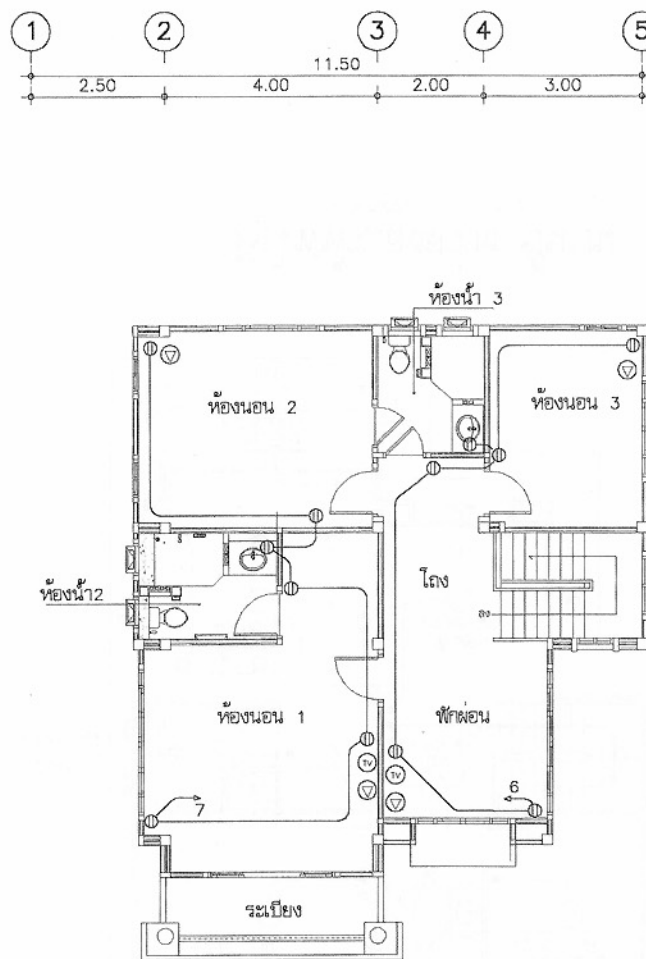

ผังได้รับไฟฟ้า, โทรศัพท์ และทีวี ชั้นบน
มาตราส่วน 1:100

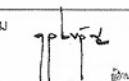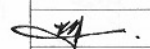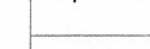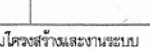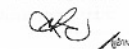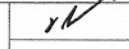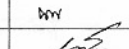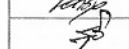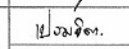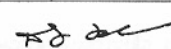	
โครงการแบบอาคารเพื่อประชาชน ครอบครัวไทยเป็นสุข	
แบบ บ้านครอบครัวไทยเป็นสุข 6	
เจ้าหน้าที่ควบคุม 	
สถาปนิก	 สถาปนิก  สถาปนิก  สถาปนิก
เจ้าหน้าที่ควบคุมโครงสร้างและงานระบบ 	
วิศวกร	 วิศวกร
โครงสร้าง	 วิศวกร
วิศวกรไฟฟ้าและเครื่องกล	 วิศวกร
วิศวกรสุขาภิบาล	 วิศวกร
อนุมัติ  (นายสว่าง ศรีสุคนธ์) อธิบดีกรมโยธาธิการและผังเมือง	
แสดงแบบ ไฟฟ้ากำลัง-สื่อสาร ชั้นล่าง, ชั้นบน	
มาตราส่วน	1:100
วัน/เดือน/ปี	21 พ.ย. 2546
เลขที่แบบ	ม.บ.462124
แผ่นที่	จำนวนแผ่น
E-03	3

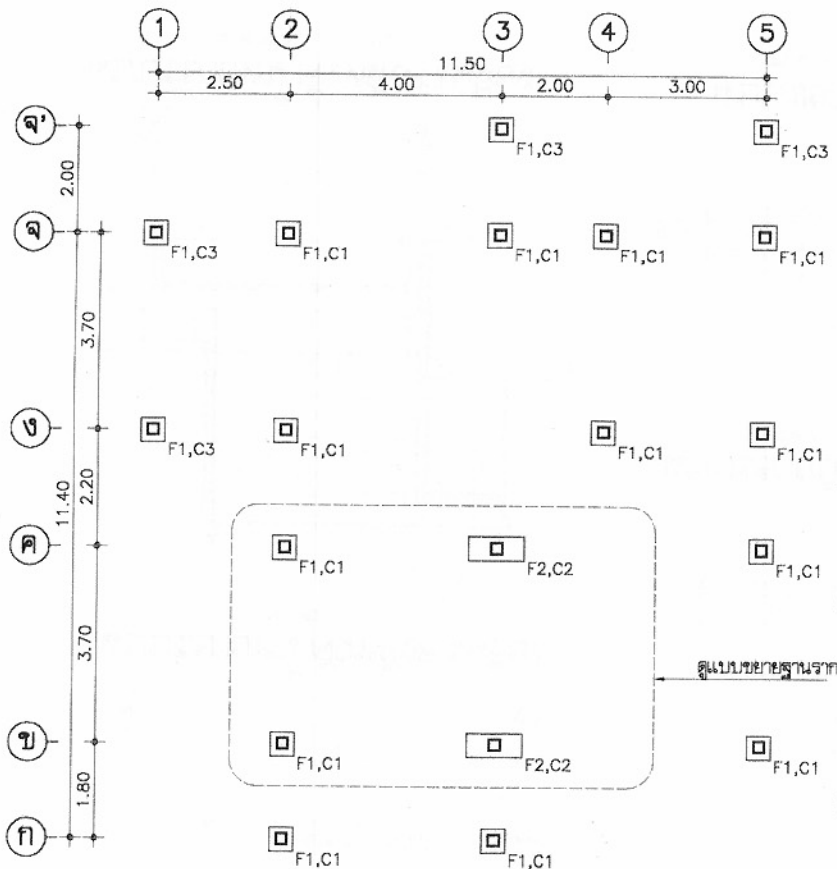


แปลนฐานราก, เสาตอม่อ

มาตราส่วน 1:100

รายการประกอบแบบโครงสร้าง

ให้ใช้ มยธ. 101-106 เป็นรายการประกอบแบบและมีรายการเฉพาะแบบดังนี้

- คอนกรีตให้ใช้ ค.1 (f_c ทรงกระบอก = 150 ksc)
- เหล็กเสริมคอนกรีต ๑๘มม. และ ๑๖มม. ให้ใช้เหล็กเส้นกลม SR-24 ขนาด ϕ 12มม. ขึ้นไป ใช้ SD-30
- เสาเข็ม
 - เป็นเสาเข็ม $\square$ ขนาด 0.18x0.18 มีความยาว 21.00 ม. ซึ่งความยาวที่แท้จริงให้กำหนดตามผลสำรวจจากงานจริง
 - รับน้ำหนักปลอดภัยได้ไม่น้อยกว่า 20 ตัน/ต้น
- พื้นสำเร็จรูป
 - ใช้ PLANK หนา 5 ซม. เมื่อทำการราด Topping แล้ว จะต้องสามารถรับ นน. จร ปลอดภัยได้ไม่น้อยกว่า 200กก./ตารางเมตร
 - Topping ใช้คอนกรีตหนา 5 ซม. เสริมด้วย ϕ 6 มม. @ 0.20ม. ส่วนที่พาดผ่านหลังคา ให้เสริมพิเศษด้วย ϕ 6 มม. @ 0.20ม. ยาว 1.00 ม.

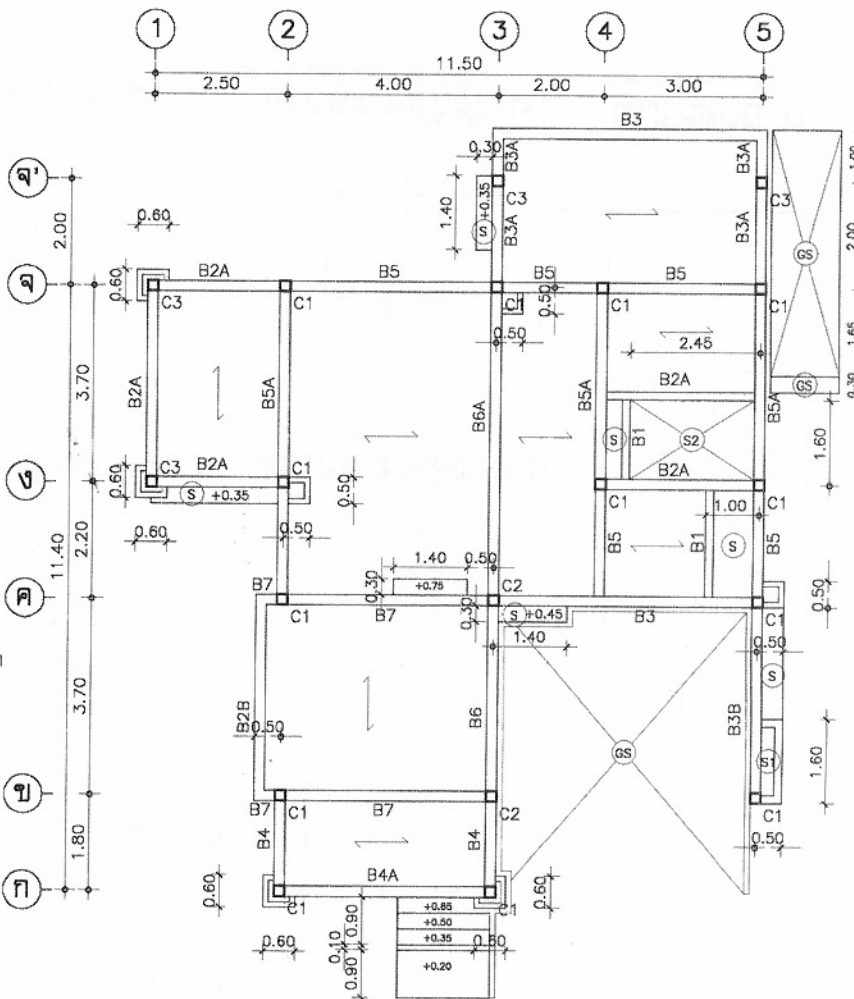

แปลนเสา, คาน, พื้น ชั้นล่าง

มาตราส่วน 1:100

5. เหล็กรูปพรรณ ที่นำมาใช้จะต้องมีคุณสมบัติดังต่อไปนี้

- 5.1 ใช้เหล็กที่มีกำลังจุดตก (YIELD STRENGTH) ไม่น้อยกว่า 2400กก./ตร.ซม.
- 5.2 การต่อเชื่อมให้ทำการเชื่อมด้วยไฟฟ้า (arc welding) โดยรอบทุกจุด
- 5.3 เหล็กที่นำมาใช้จะต้องปราศจากสนิมขุม ไม่บิดงอหรือเสียรูป
- 5.4 ให้ทำการสนิมประเภท lead oxide อย่างน้อย 2 ชั้น

5. รายละเอียดหรือคุณสมบัติของวัสดุ หรือ อุปกรณ์ในแบบ หรือใน

รายการประกอบแบบ ทั้งที่ระบุ หรือมิได้ระบุไว้ หากมีการกำหนดมาตรฐานผลิตภัณฑ์อุตสาหกรรมแล้ว ให้เป็นไปตามมาตรฐานผลิตภัณฑ์อุตสาหกรรมนั้น



โครงการแบบอาคารเพื่อประชาชน

ครอบครัวไทยเป็นสุข

แบบ

บ้านครอบครัวไทยเป็นสุข 6

สำนักสถาปัตย์กรรม

สถาปัตย์กรรม

สำนักวิศวกรรมโครงสร้างและงานระบบ

วิศวกรรม

โครงสร้าง

วิศวกรรมไฟฟ้า

และเครื่องกล

วิศวกรรม

สุขาภิบาล

อนุมัติ

(นายสว่าง ศรีคุ้ม)

อธิบดีกรมโยธาธิการและผังเมือง

แสดงแบบ

ฐานราก, เสาตอม่อ
เสา, คาน, พื้นชั้นล่าง

มาตราส่วน 1:100

วัน/เดือน/ปี 21 พ.ย. 2546

เลขที่แบบ ม.บ.462124


แผ่นที่

S-01


จำนวนแผ่น

4

หมายเหตุ แบบที่แสดงอยู่นี้ได้รับการยืมส่วน เพื่อใช้แสดงผลทางหน้าจอเท่านั้น สำหรับแบบที่ใช้ขออนุญาตก่อสร้าง ให้ถ่ายสำเนาจากหนังสือแบบบ้าน

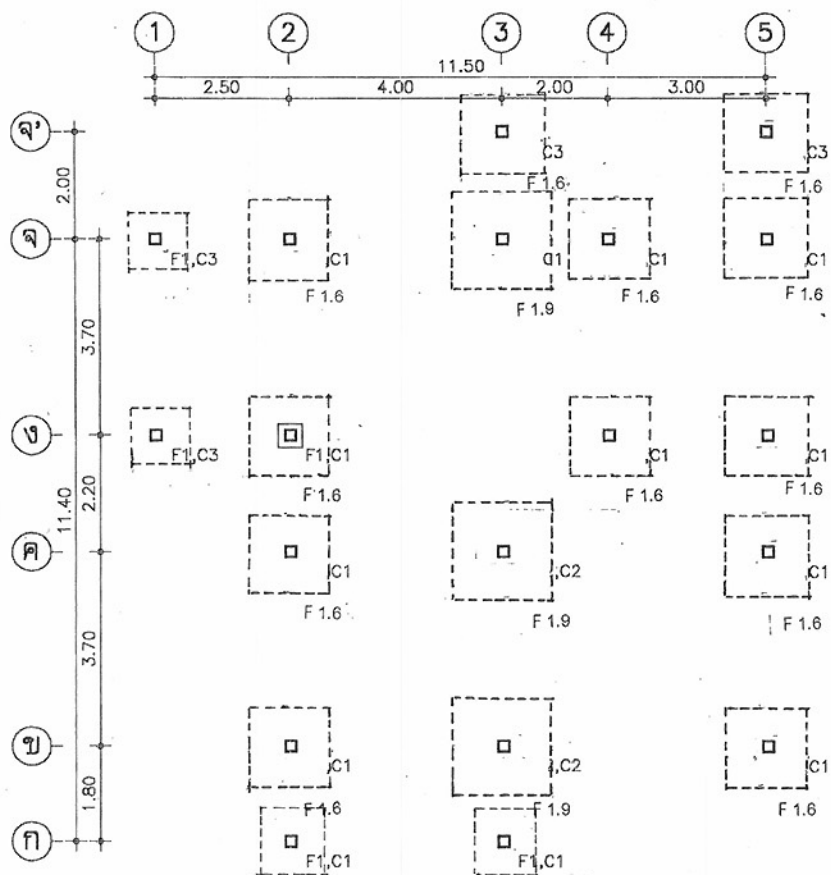

แปลนฐานรากแผ่
มาตราส่วน 1:100

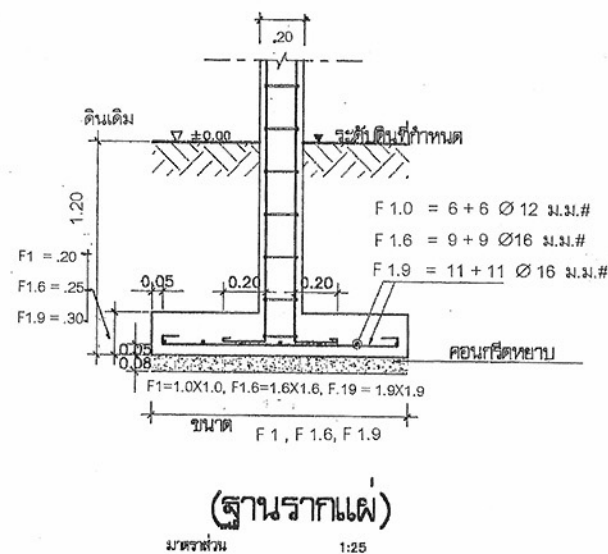

หมายเหตุ หากดินมีกำลังแบกทาน (BEARING CAPACITY) ไม่น้อยกว่า 8 ตัน /ตร.ม.
ให้ใช้ฐานรากตามแบบรายละเอียดโดยไม่ต้องใช้เสาเข็มได้

หมายเหตุ แบบที่แสดงอยู่นี้ได้รับการยืมส่วน เพื่อใช้แสดงผลทางหน้าจอเท่านั้น สำหรับแบบที่ใช้ขออนุญาตก่อสร้าง ให้ถ่ายสำเนาจากหนังสือแบบบ้าน



โครงการแบบอาคารเพื่อประชาชน
ครอบครัวไทยเป็นสุข

แบบ
บ้านครอบครัวไทยเป็นสุข 6



สำนักงานพัฒนา
สถาปัตย์กรรม
ผู้ควบคุมการก่อสร้าง
สถาปนิก
สถาปนิก
สถาปนิก
สถาปนิก

สำนักวิศวกรรมโครงสร้างและงานระบบ
วิศวกร
วิศวกร
วิศวกรไฟฟ้า
และเครื่องกล
วิศวกร
สุขาภิบาล



อนุมัติ
(นายสว่าง ศรีสุคนธ์)
อธิบดีกรมโยธาธิการและผังเมือง

แสดงแบบ
ฐานราก

มาตราส่วน 1:100
วัน/เดือน/ปี 21 พ.ย. 2546
เลขที่แบบ ม.บ. 462124
แผ่นที่ S-01/1 จำนวนแผ่น 4

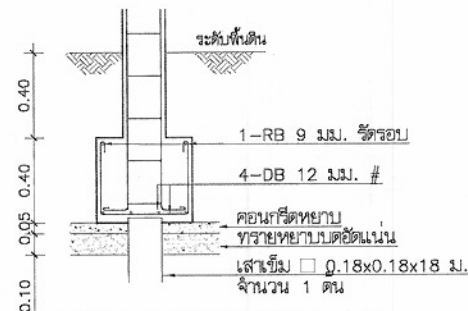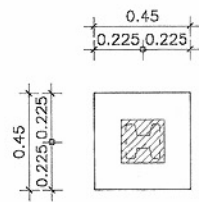


แบบขยายฐานราก F1
มาตราส่วน 1:25

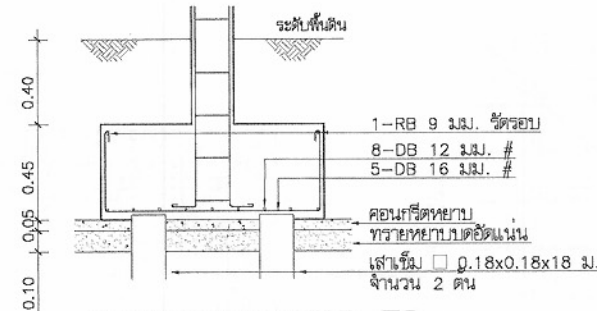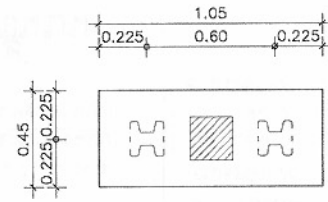


แบบขยายฐานราก F2
มาตราส่วน 1:25

เสา	C1	C2	C3
ระดับ			
หลังคา	0.15x0.15 มม. 4-Ø12 มม.	0.15x0.15 มม. 4-Ø12 มม.	-
ชั้นที่ 2	ป-Ø6 มม. @ 0.20 ม.	ป-Ø6 มม. @ 0.20 ม.	
ชั้นที่ 1	0.20x0.20 มม. 4-Ø16 มม. ป-Ø6 มม. @ 0.20 ม.	0.20x0.20 มม. 4-Ø16 มม. ป-Ø6 มม. @ 0.20 ม.	0.20x0.20 มม. 4-Ø16 มม. ป-Ø6 มม. @ 0.20 ม.
ฐานราก	0.20x0.20 มม. 4-Ø16 มม. ป-Ø6 มม. @ 0.20 ม.	0.25x0.25 มม. 4-Ø16 มม., 4-Ø12 มม. 2ป-Ø6 มม. @ 0.20 ม.	0.20x0.20 มม. 4-Ø16 มม. ป-Ø6 มม. @ 0.20 ม.


CX
0.15x0.15 มม. 4-Ø12 มม. ป-Ø6 มม. @ 0.20 ม.

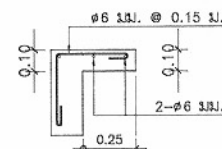


แบบขยายปีกนกค.ส.ล.
มาตราส่วน 1:25

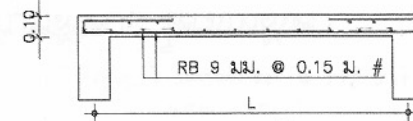


แบบขยายพื้น S1
มาตราส่วน 1:25

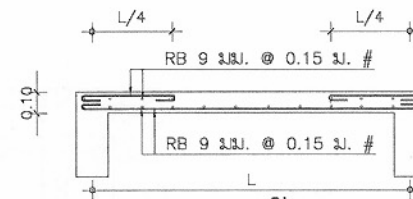


แบบขยายพื้น S2
มาตราส่วน 1:25

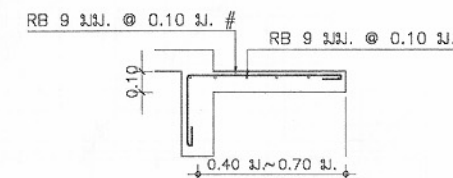

แบบขยายพื้น S3
มาตราส่วน 1:25

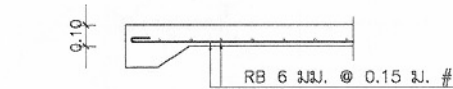

แบบขยายพื้น GS
มาตราส่วน 1:25

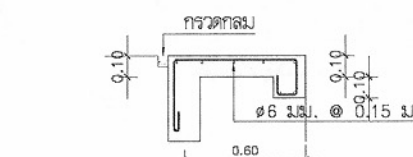

แบบขยายพื้น S
มาตราส่วน 1:25



โครงการแบบอาคารเพื่อประชาชน
ครอบครัวไทยเป็นสุข

แบบ
บ้านครอบครัวไทยเป็นสุข 6

สำนักสถาปัตย์กรรม
ผู้ควบคุมงาน

สถาปัตย์กรรม
สถาปนิก
สถาปนิก
สถาปนิก

สำนักวิศวกรรมโครงสร้างและงานระบบ
ผู้ควบคุมงาน

วิศวกรรม
โครงสร้าง
วิศวกร
วิศวกร
วิศวกร
วิศวกร
วิศวกร

อนุมัติ
(นายสว่าง ศรีสุคนธ์)
อธิบดีกรมโยธาธิการและผังเมือง

แสดงแบบ
ขยายการเสริมเหล็ก
ฐานราก, เสา, พื้น


มาตราส่วน 1:25

วัน/เดือน/ปี 21 พ.ย. 2546

เลขที่แบบ ม.บ.462124

แผ่นที่ S-03 จำนวนแผ่น 4

หมายเหตุ แบบที่แสดงอยู่นี้ได้รับการยืมส่วน เพื่อใช้แสดงผลทางหน้าจอเท่านั้น สำหรับแบบที่ใช้ขออนุญาตก่อสร้าง ให้ถ่ายสำเนาจากหนังสือแบบบ้าน

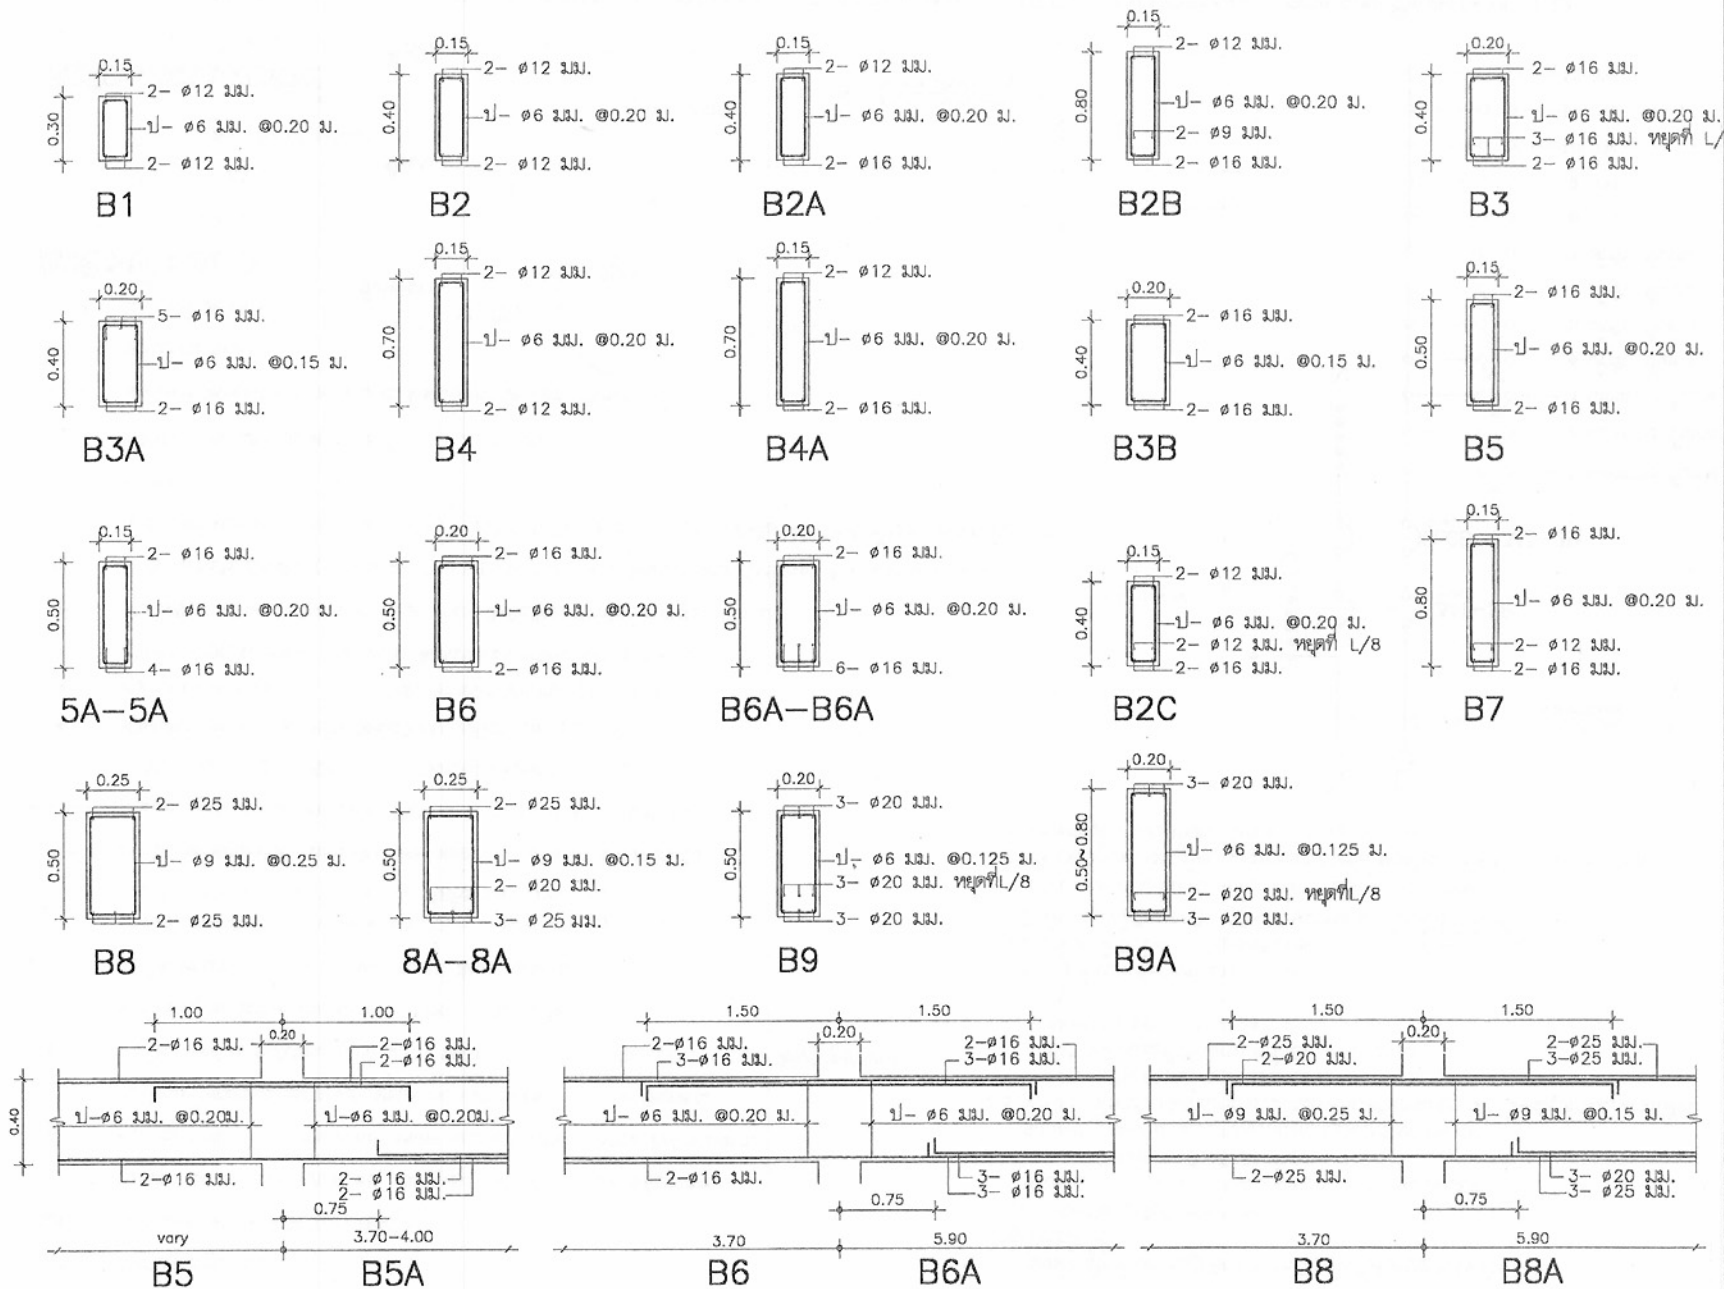

โครงการแบบอาคารเพื่อประชาชน

ครอบครัวไทยเป็นสุข

แบบ

บ้านครอบครัวไทยเป็นสุข 6

สำนักสถาปัตย์กรรม

สถาปัตย์กรรม

สำนักวิศวกรรมโครงสร้างและงานระบบ

วิศวกรรม

โครงสร้าง

วิศวกรรมไฟฟ้า

และเครื่องกล

วิศวกรรม

สุขาภิบาล

อนุมัติ

(นายสว่าง ศรีสุคนธ์)

อธิบดีกรมโยธาธิการและผังเมือง

แสดงแบบ

ขยายการเสริมเหล็ก

ในคาน

มาตราส่วน 1:25

วัน/เดือน/ปี 21 พ.ย. 2546

เลขที่แบบ ม.บ.462124


แผ่นที่

S-04

จำนวนแผ่น

4

หมายเหตุ แบบที่แสดงอยู่นี้ได้รับการยืมส่วน เพื่อใช้แสดงผลทางหน้าจอเท่านั้น สำหรับแบบที่ใช้ขออนุญาตก่อสร้าง ให้ถ่ายสำเนาจากหนังสือแบบบ้าน

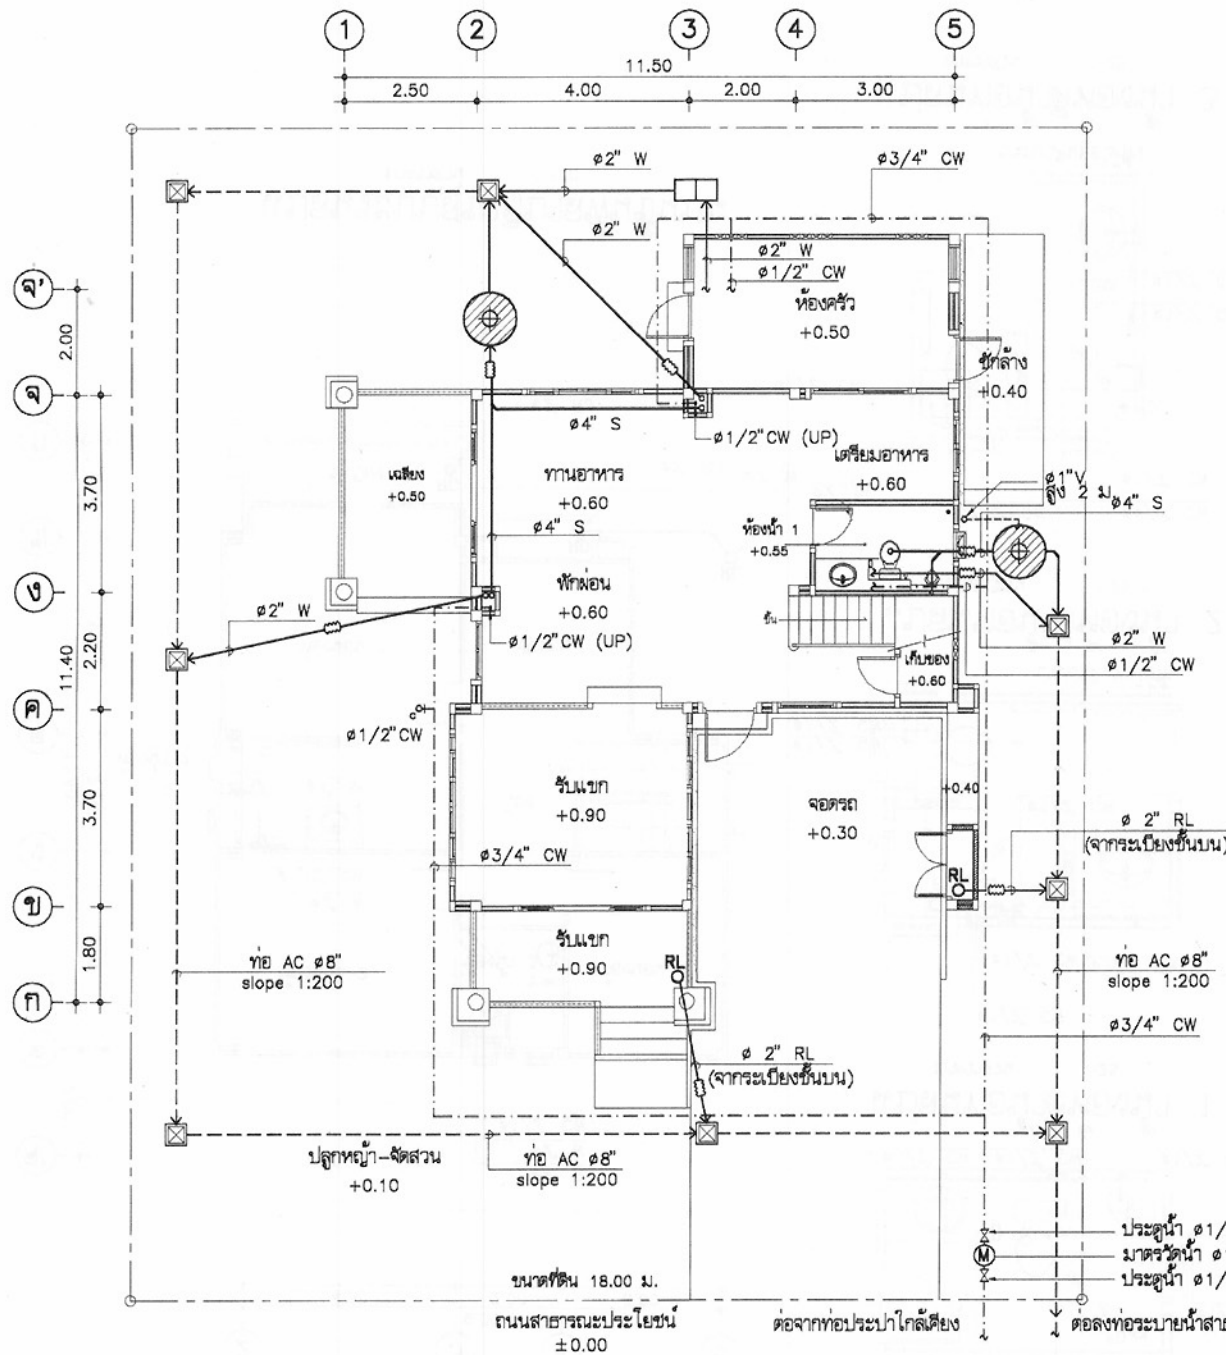

สัญลักษณ์



บ่อกรอง-บ่อกรองสำเร็จรูป ชนิดไร้กาก
ขนาดความจุรวมไม่น้อยกว่า 1 m³
ผลิตจาก PP, AQUA, DOS
หรือเทียบเท่า



บ่อตกไขมัน จุไม่น้อยกว่า 30 ลิตร
ผลิตจาก PP, AQUA, DOS
หรือเทียบเท่า



บ่อพักน้ำทิ้งสำเร็จรูป ขนาด 40x40 cm



มาตรวัดน้ำ 1/2"



ประตุน้ำ 1/2"



ข้อต่ออ่อน



ท่อน้ำทิ้ง



RD ROOF DRAIN



RL RAIN LEADER



FD FLOOR DRAIN



FCO FLOOR CLEAN OUT



CW COLD WATER



V VENT



S SOIL



W WASTE

ชนิด	วัสดุท่อ
ท่อประปา CW	PVC ขึ้น 13.5 ลาดเอียง ไม่น้อยกว่า 1:75
ท่อน้ำโสโครก S	PVC ขึ้น 8.5 ลาดเอียง ไม่น้อยกว่า 1:75
ท่อน้ำทิ้ง W	PVC ขึ้น 8.5 ลาดเอียง ไม่น้อยกว่า 1:75
ท่ออากาศ V	PVC ขึ้น 8.5

แปลนระบบสุขาภิบาลพื้นชั้นล่าง
มาตราส่วน 1:100



โครงการแบบอาคารเพื่อประชาชน
ครอบครัวไทยเป็นสุข

แบบ
บ้านครอบครัวไทยเป็นสุข 6

สำนักสถาปัตยกรรม
๗๗/๗

สถาปัตยกรรม
๒๕๕๖

สถาปัตยกรรม
๒๕๕๖

สถาปัตยกรรม
๒๕๕๖

สำนักวิศวกรรมโครงสร้างและงานระบบ
๑๕/๖

วิศวกรรม
โครงสร้าง
๒๕๕๖

วิศวกรรมไฟฟ้า
และเครื่องกล
๒๕๕๖

วิศวกรรม
สุขาภิบาล
๒๕๕๖

อนุมัติ
๒๕๕๖

(นายสว่าง ศรีสุคนธ์)
อธิบดีกรมโยธาธิการและผังเมือง

แสดงแบบ

ระบบสุขาภิบาล ชั้นล่าง
สัญลักษณ์


มาตราส่วน 1:100

วัน/เดือน/ปี 21 พ.ย. 2546


เลขที่แบบ ม.บ.462124

แผ่นที่ SN-01 จำนวนแผ่น 02


หมายเหตุ แบบที่แสดงอยู่นี้ได้รับการยืมเพื่อใช้แสดงผลทางหน้าจอเท่านั้น สำหรับแบบที่ใช้ขออนุญาตก่อสร้าง ให้ถ่ายสำเนาจากหนังสือแบบบ้าน

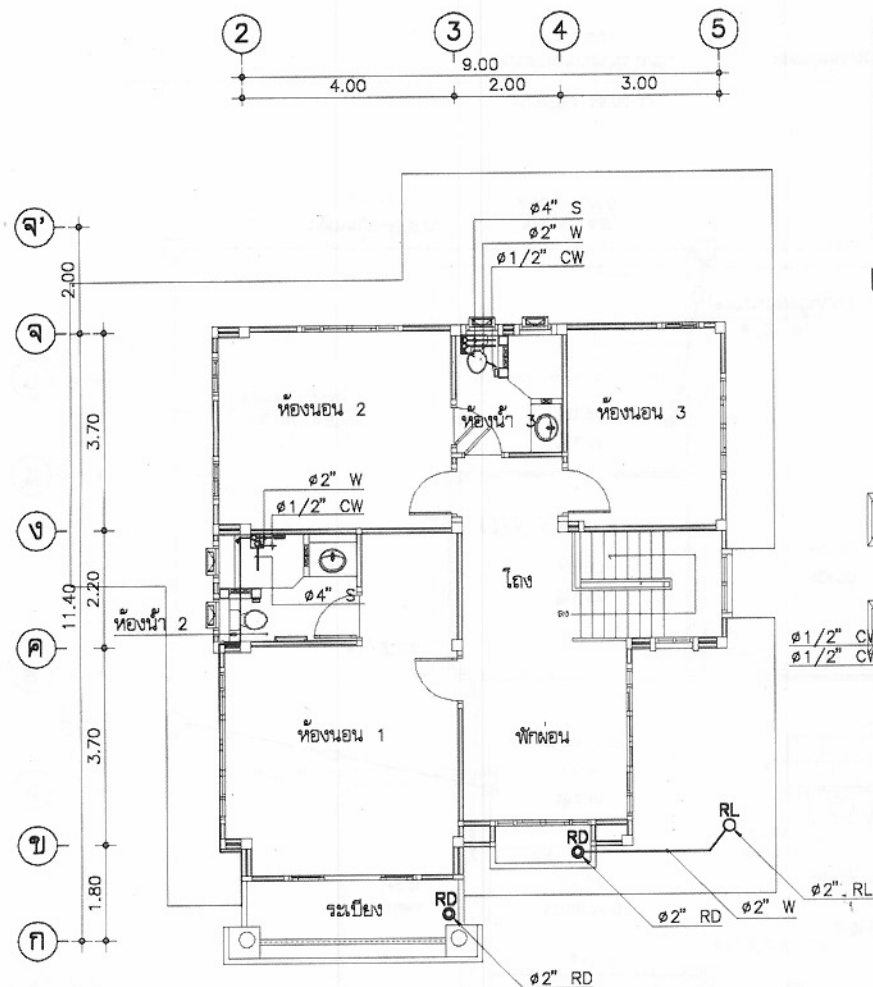


แปลนระบบสุขาภิบาลพื้นที่ชั้นบน
มาตราส่วน 1:100

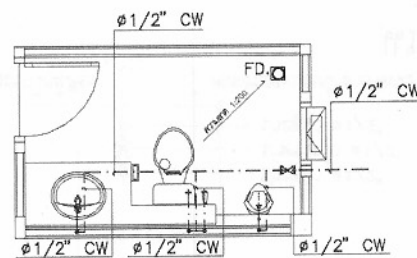


แปลนห้องน้ำดีห้องน้ำ 1
มาตราส่วน 1:25

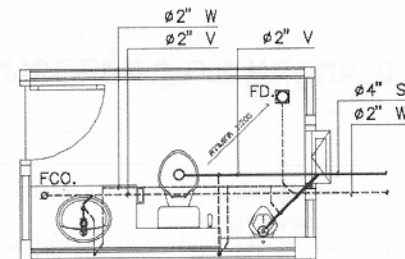


แปลนห้องน้ำดีห้องน้ำ 1
มาตราส่วน 1:25

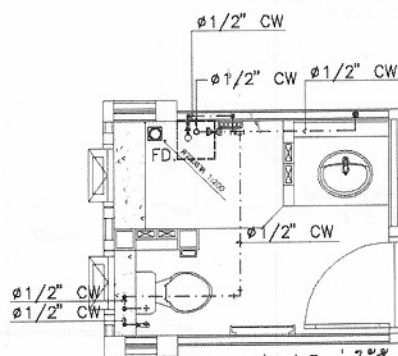


แปลนห้องน้ำดีห้องน้ำ 2
มาตราส่วน 1:25

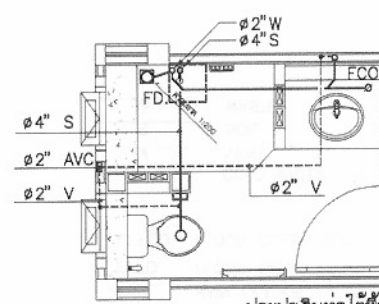

แปลนห้องน้ำดีห้องน้ำ 2
มาตราส่วน 1:25

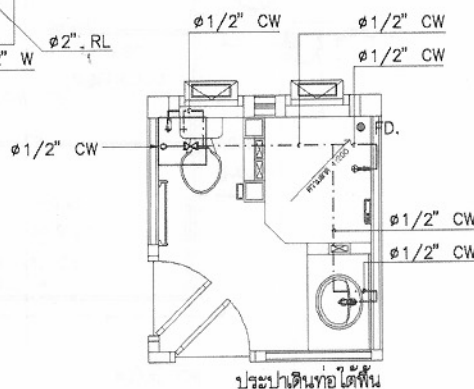

แปลนห้องน้ำดีห้องน้ำ 3
มาตราส่วน 1:25

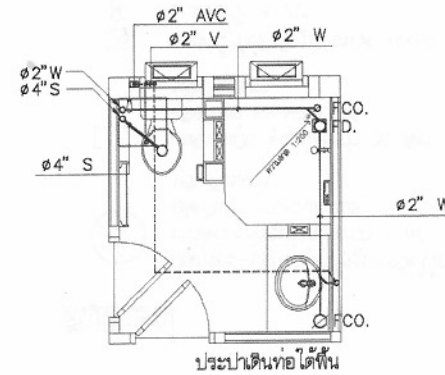

แปลนห้องน้ำดีห้องน้ำ 3
มาตราส่วน 1:25



โครงการแบบอาคารเพื่อประชาชน

ครอบครัวไทยเป็นสุข

แบบ

บ้านครอบครัวไทยเป็นสุข 6

สำนักสถาปัตย์กรรม

สถาปัตย์กรรม

สถาปัตย์กรรม

สถาปัตย์กรรม

สถาปัตย์กรรม

สำนักวิศวกรรมโครงสร้างและระบบ

วิศวกรรม

โครงสร้าง

วิศวกรรมไฟฟ้า

และเครื่องกล

วิศวกรรม

สุขาภิบาล

อนุมัติ

(นายสว่าง ศรีสุคนธ์)

อธิบดีกรมโยธาธิการและผังเมือง

แสดงแบบ

ระบบสุขาภิบาล ชั้นบน

ขยายห้องน้ำ

มาตราส่วน 1:100

วัน/เดือน/ปี 21 พ.ย. 2546

เลขที่แบบ ม.บ.462124

แผ่นที่ SN-02

จำนวนแผ่น 02

