


แบบมาตรฐานรั้ว

กรมสรรพสามิต


DATE : 16 MAR 2021

สส.05-05-2563

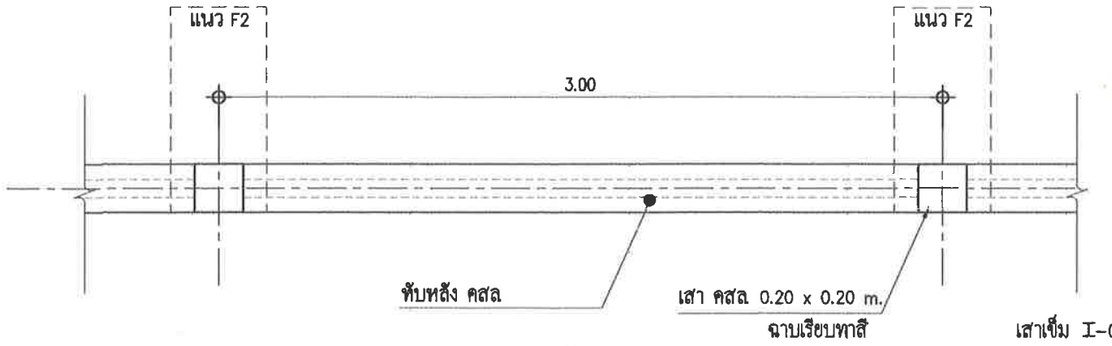


แบบขยายแปลนรั้วทึบ (TYPICAL 1)

SCALE 1: 25

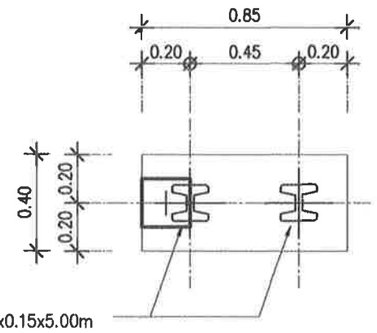


F2 PLAN DETAIL

SCALE 1: 25

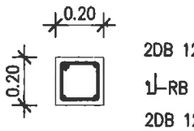


เสา คสล

SCALE 1: 25

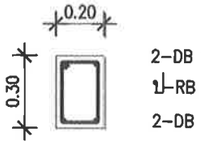


คาน คสล

SCALE 1: 25

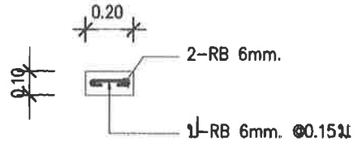

คานทับหลัง

SCALE 1: 25

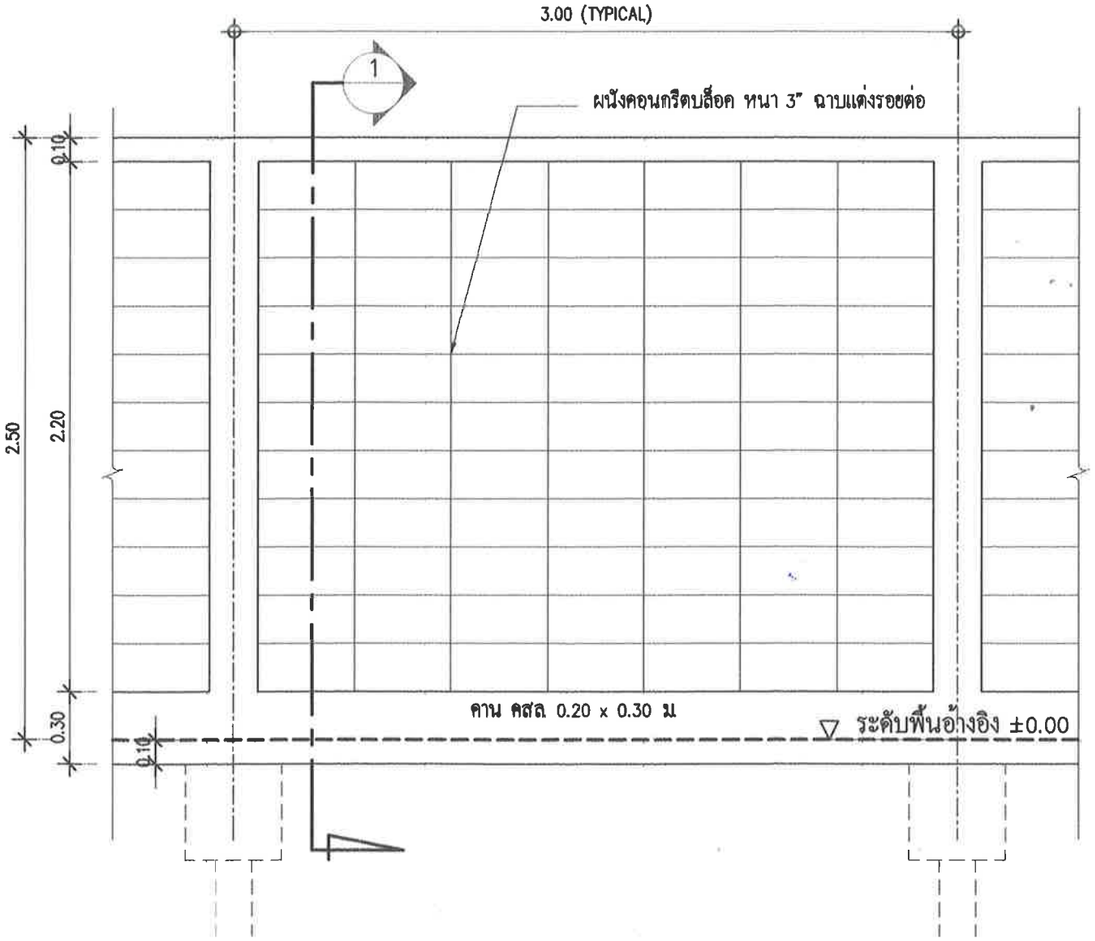

แบบขยายรูปด้านรั้วทึบ (TYPICAL 1)


SCALE 1: 25

รูปตัดตามแนว 1

SCALE 1: 25

ชื่อแบบ	แบบขยายรั้วทึบ (TYPICAL 1)


FA1-01

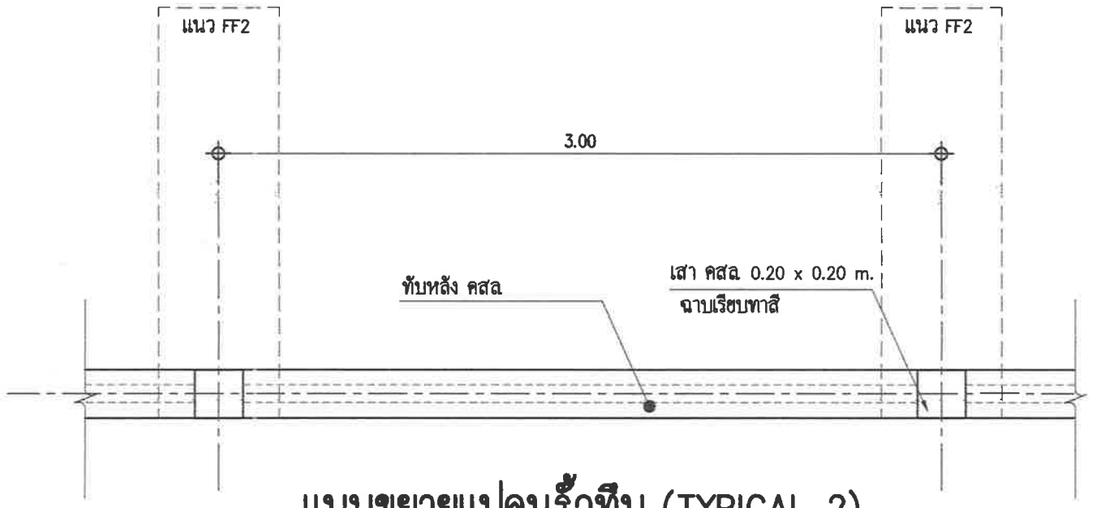

แบบขยายแปลนรั้วทึบ (TYPICAL 2)

SCALE 1:25

แบบมีผนังกันดินสูง 1.00 ม.

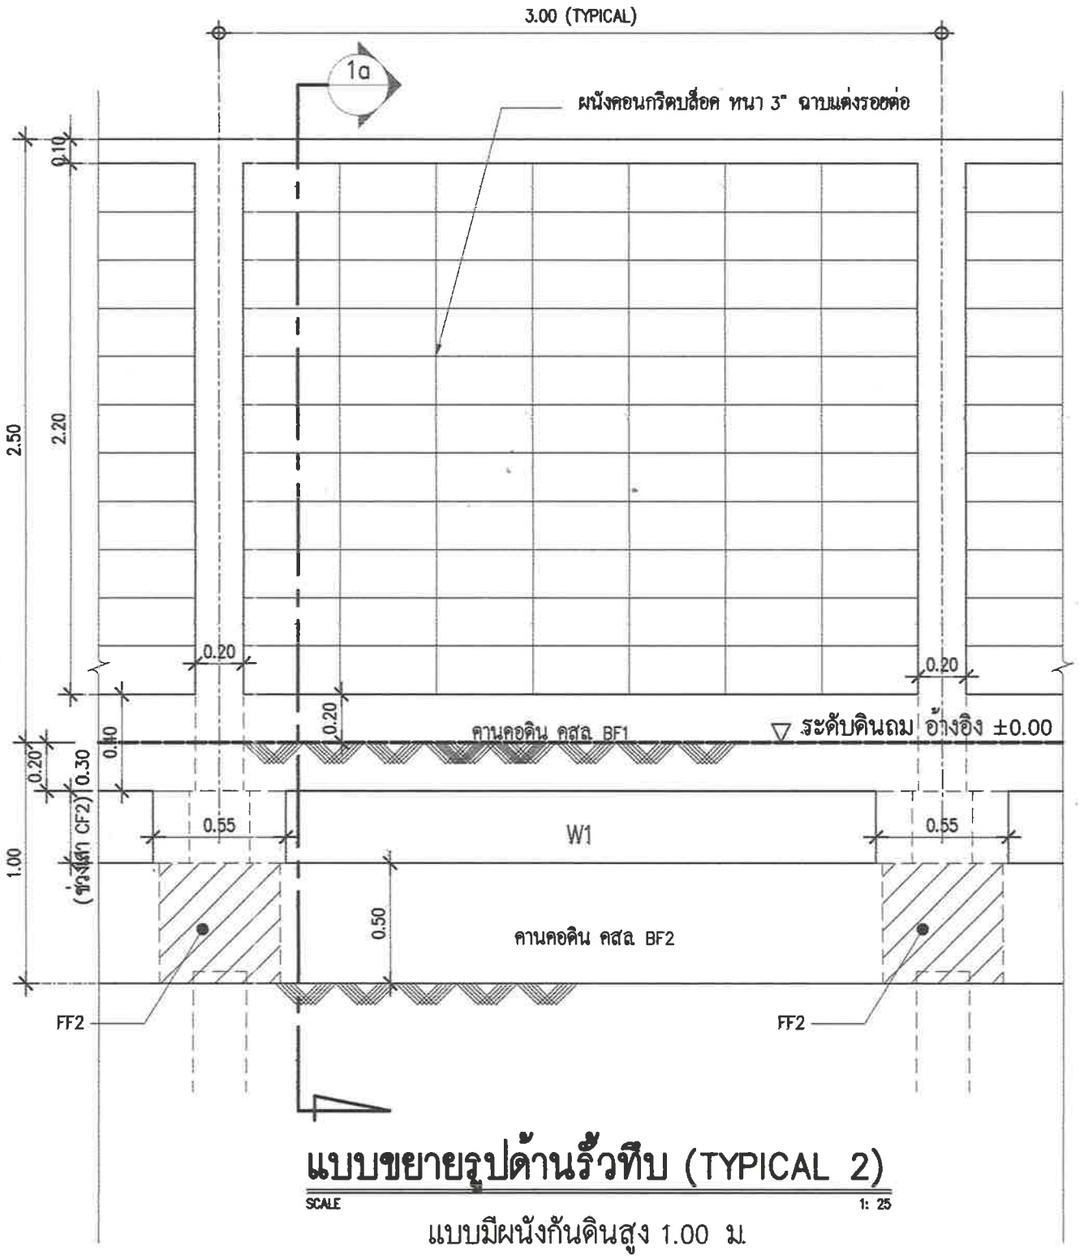


แบบขยายรูปด้านรั้วทึบ (TYPICAL 2)

SCALE 1: 25


แบบมีผนังกันดินสูง 1.00 ม.

FA1-02	กรมสรรพสามิต ส่วนมาตรฐานการออกแบบ กลุ่มพัฒนาและตรวจสอบทางเทคนิค	แบบแสดง แบบขยายรั้วทึบ (TYPICAL 2) ผนังกันดิน 1.00ม.	แบบเลขที่ สส. 05-05-2563 มาตราส่วน 1: 25 เมษายน 2564	เขียน นางสาว จันจิรา พรหมรา นายช่างโยธา ผู้ออกแบบ นาย ชัยณรงค์ แพงศรี นายช่างโยธาชำนาญงาน วิศวกร นาย ธาดาพงศ์ ประถมวงษ์ สย. 8518 วิศวกร วิศวกรโยธาปฏิบัติการ ตรวจ ผู้อำนวยการส่วนมาตรฐานการออกแบบ เห็นชอบ ผู้อำนวยการกลุ่มพัฒนาและตรวจสอบทางเทคนิค
	แบบมาตรฐานรั้ว			

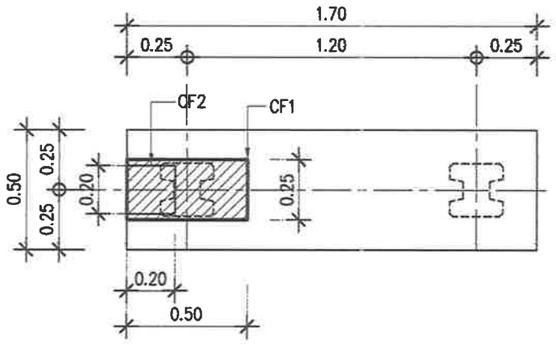


FF2 PLAN DETAIL

SCALE 1: 25

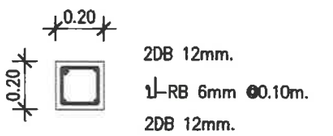


เสา คสล

SCALE 1: 25

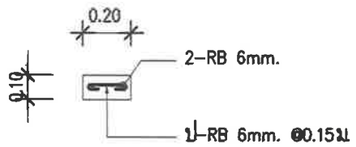


คานทับหลัง

SCALE 1: 25

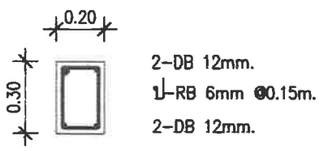


BF1 DETAIL

SCALE 1: 25

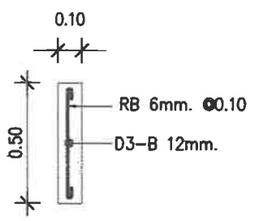


W1 DETAIL

SCALE 1: 25

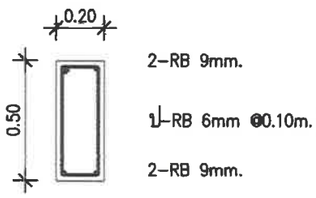

BF2 DETAIL

SCALE 1: 25

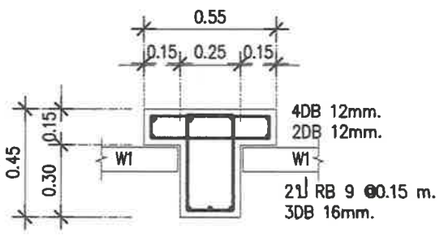


CF2 DETAIL

SCALE 1: 25

รูปตัดตามแนว 1a


SCALE 1: 25

FA1-03	กรมสรรพสามิต ส่วนมาตรฐานการออกแบบ กลุ่มพัฒนาและตรวจสอบทางเทคนิค	แบบแสดง แบบโครงสร้างรั้ว (TYPICAL 2) ผนังกันดิน 1.00ม	แบบเลขที่ สส. 05-05-2563	เขียน นางสาว จันจิรา พรหมรา นายช่างโยธา ผู้ออกแบบ นาย ชัยณรงค์ แพงศรี วิศวกร นาย ธาดาพงศ์ ประถมวงษ์ ธ.ว. 8518 วิศวกร วิศวกรโยธาปฏิบัติการ
	แบบมาตรฐานรั้ว		มาตราส่วน 1: 25 เมษายน 2564	ตรวจ ผู้อำนวยการส่วนมาตรฐานการออกแบบ เห็นชอบ ผู้อำนวยการกลุ่มพัฒนาและตรวจสอบทางเทคนิค

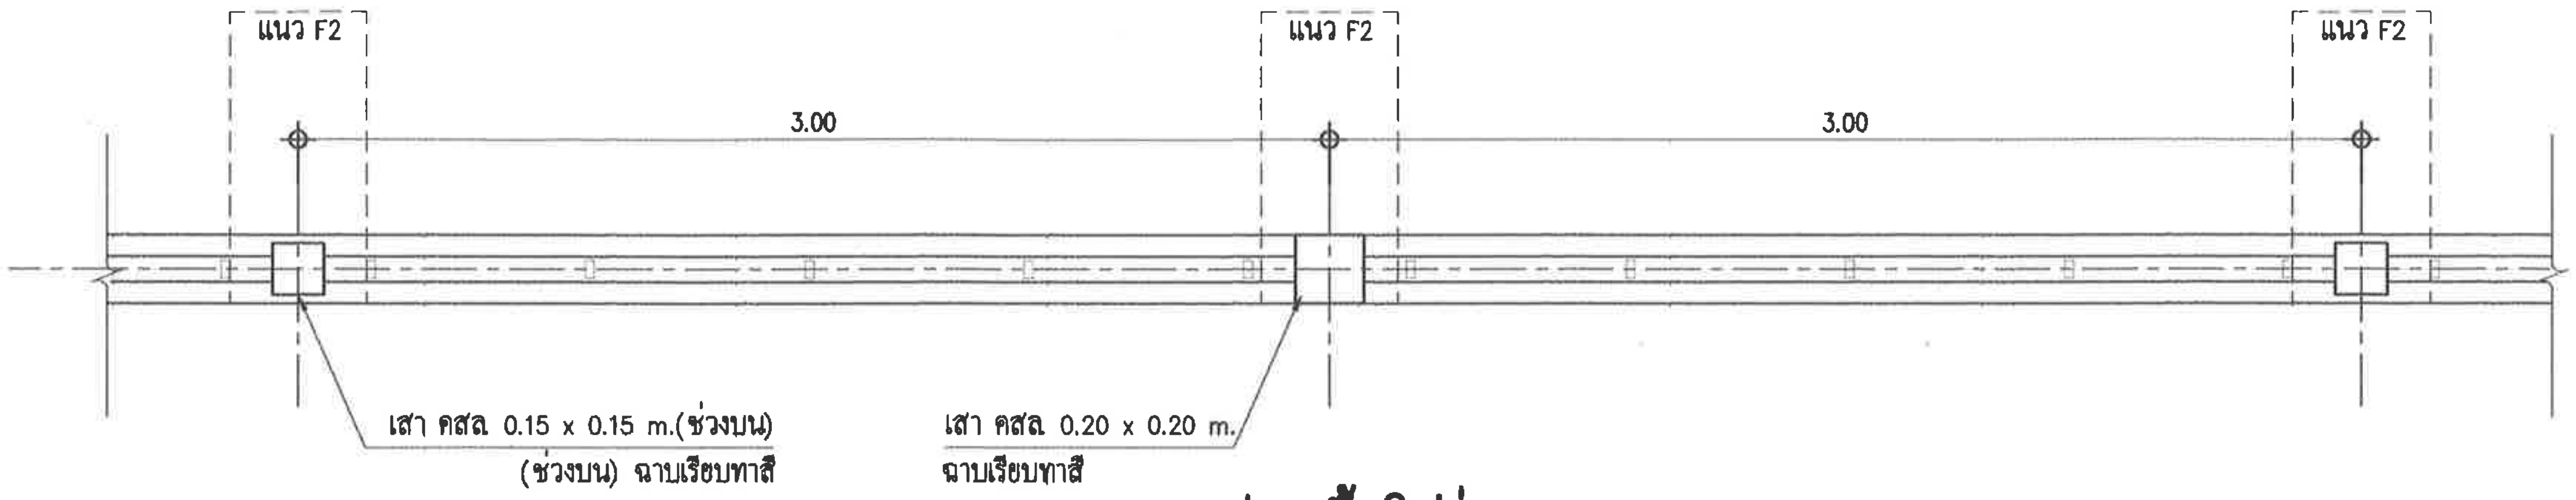

แบบขยายแปลนรั้วโปร่ง (TYPICAL 4)

SCALE 1:25

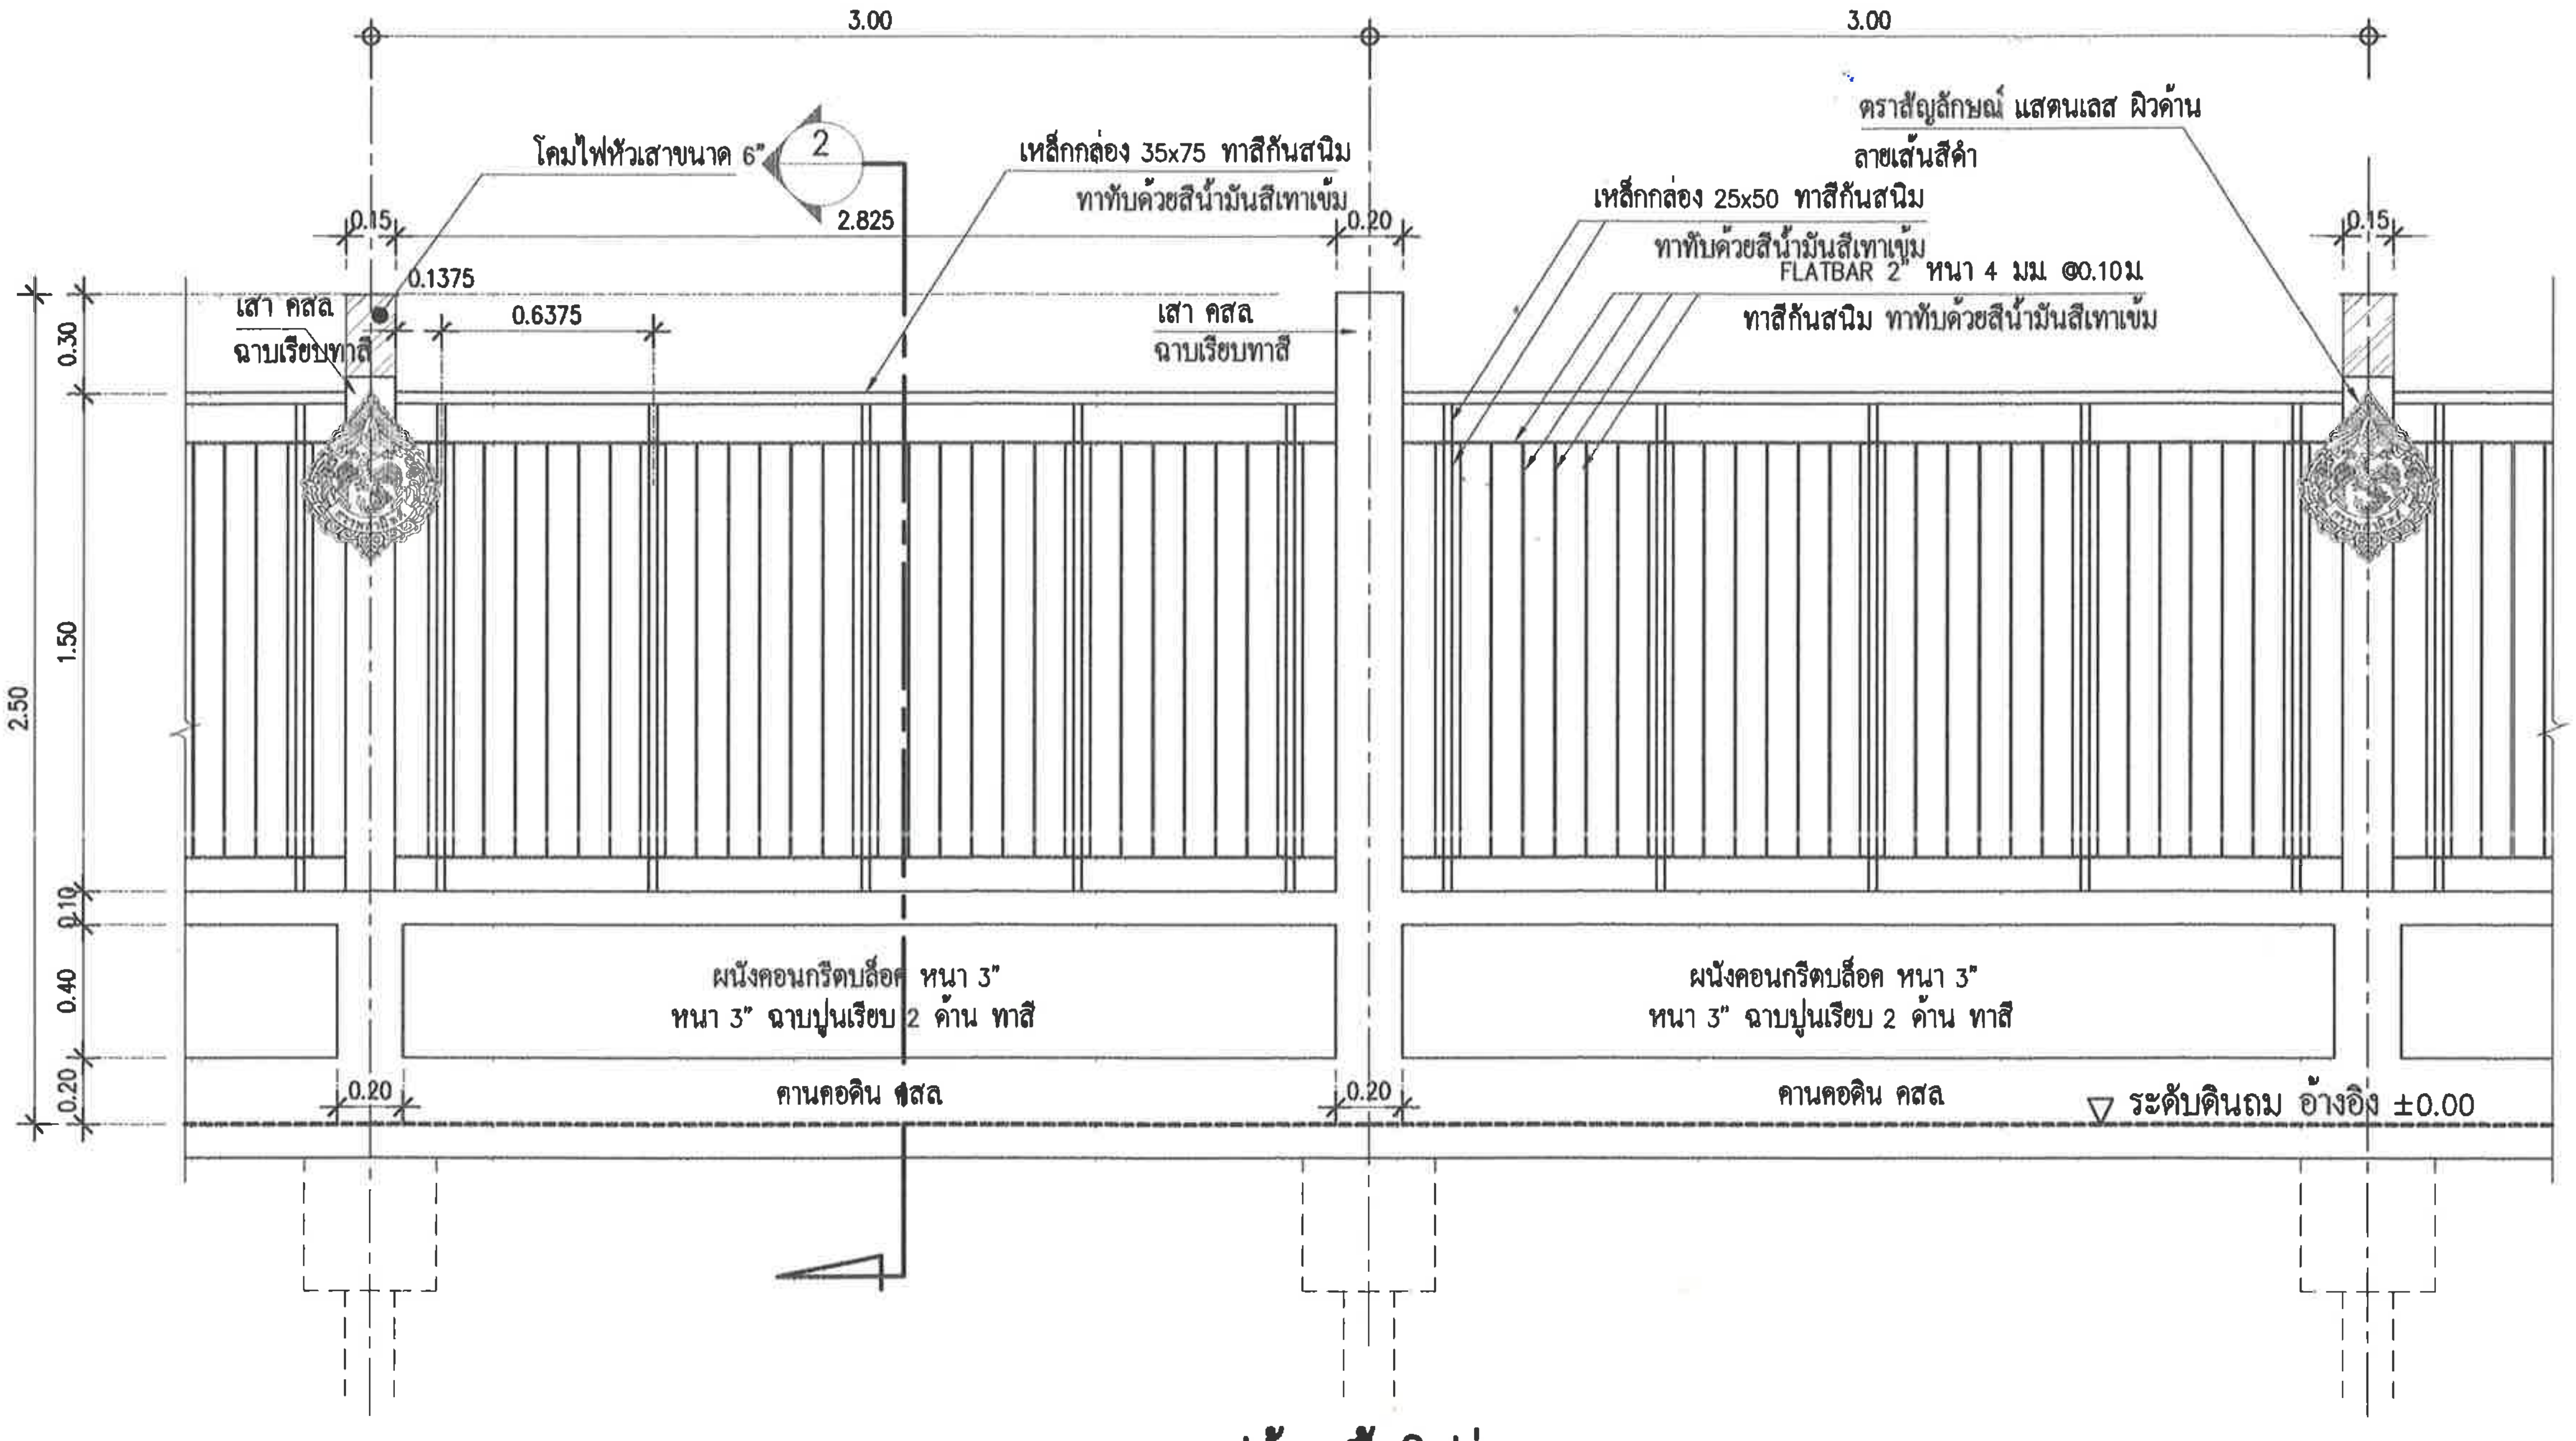

แบบขยายรูปด้านรั้วโปร่ง (TYPICAL 4)

SCALE 1:25

เขียน	นางสาว จินจิรา พรหมรา
ผู้ออกแบบ	นาย ชัยณรงค์ แพงศรี
วิศวกร	นาย ธตาพงศ์ ประเมวงษ์ สย. 8518
วิศวกร	
ตรวจ	
เห็นชอบ	

นายช่างโยธา

วิศวกรโยธาปฏิบัติการ

ผู้อำนวยการส่วนมาตรฐานการออกแบบ

ผู้อำนวยการกลุ่มพัฒนาและตรวจสอบทางเทคนิค

แบบเลขที่ สส. 05-05-2563

มาตราส่วน 1: 25

เมษายน 2564

แบบแสดง แบบขยายรั้วโปร่ง (TYPICAL 4)


กรมสรรพสามิต

ส่วนมาตรฐานการออกแบบ

กลุ่มพัฒนาและตรวจสอบทางเทคนิค


แบบมาตรฐานรั้ว

FA2-01

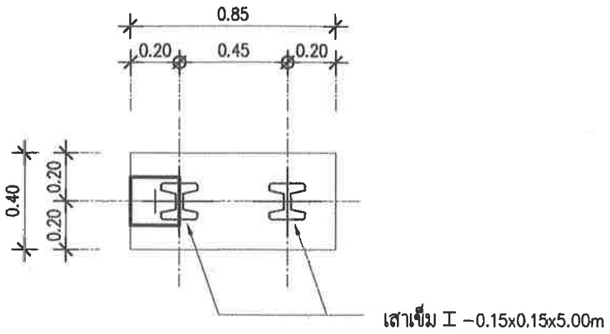


F2 PLAN DETAIL

SCALE 1: 25

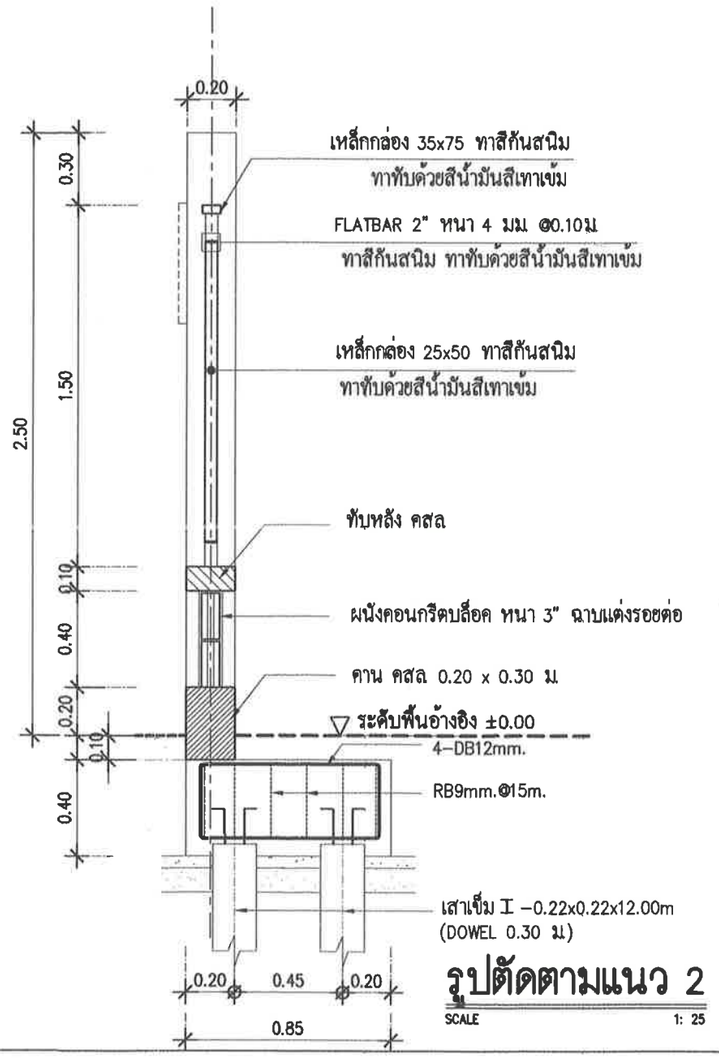


รูปตัดตามแนว 2

SCALE 1: 25

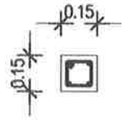


เสา คสล. 0.15x0.15 ม.

SCALE 1: 25

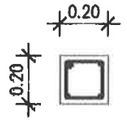


เสา คสล. 0.20x0.20 ม.

SCALE 1: 25

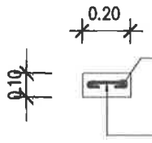

คานทับหลัง


SCALE 1: 25

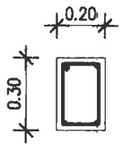

คาน คสล.

SCALE 1: 25

FA2-02	

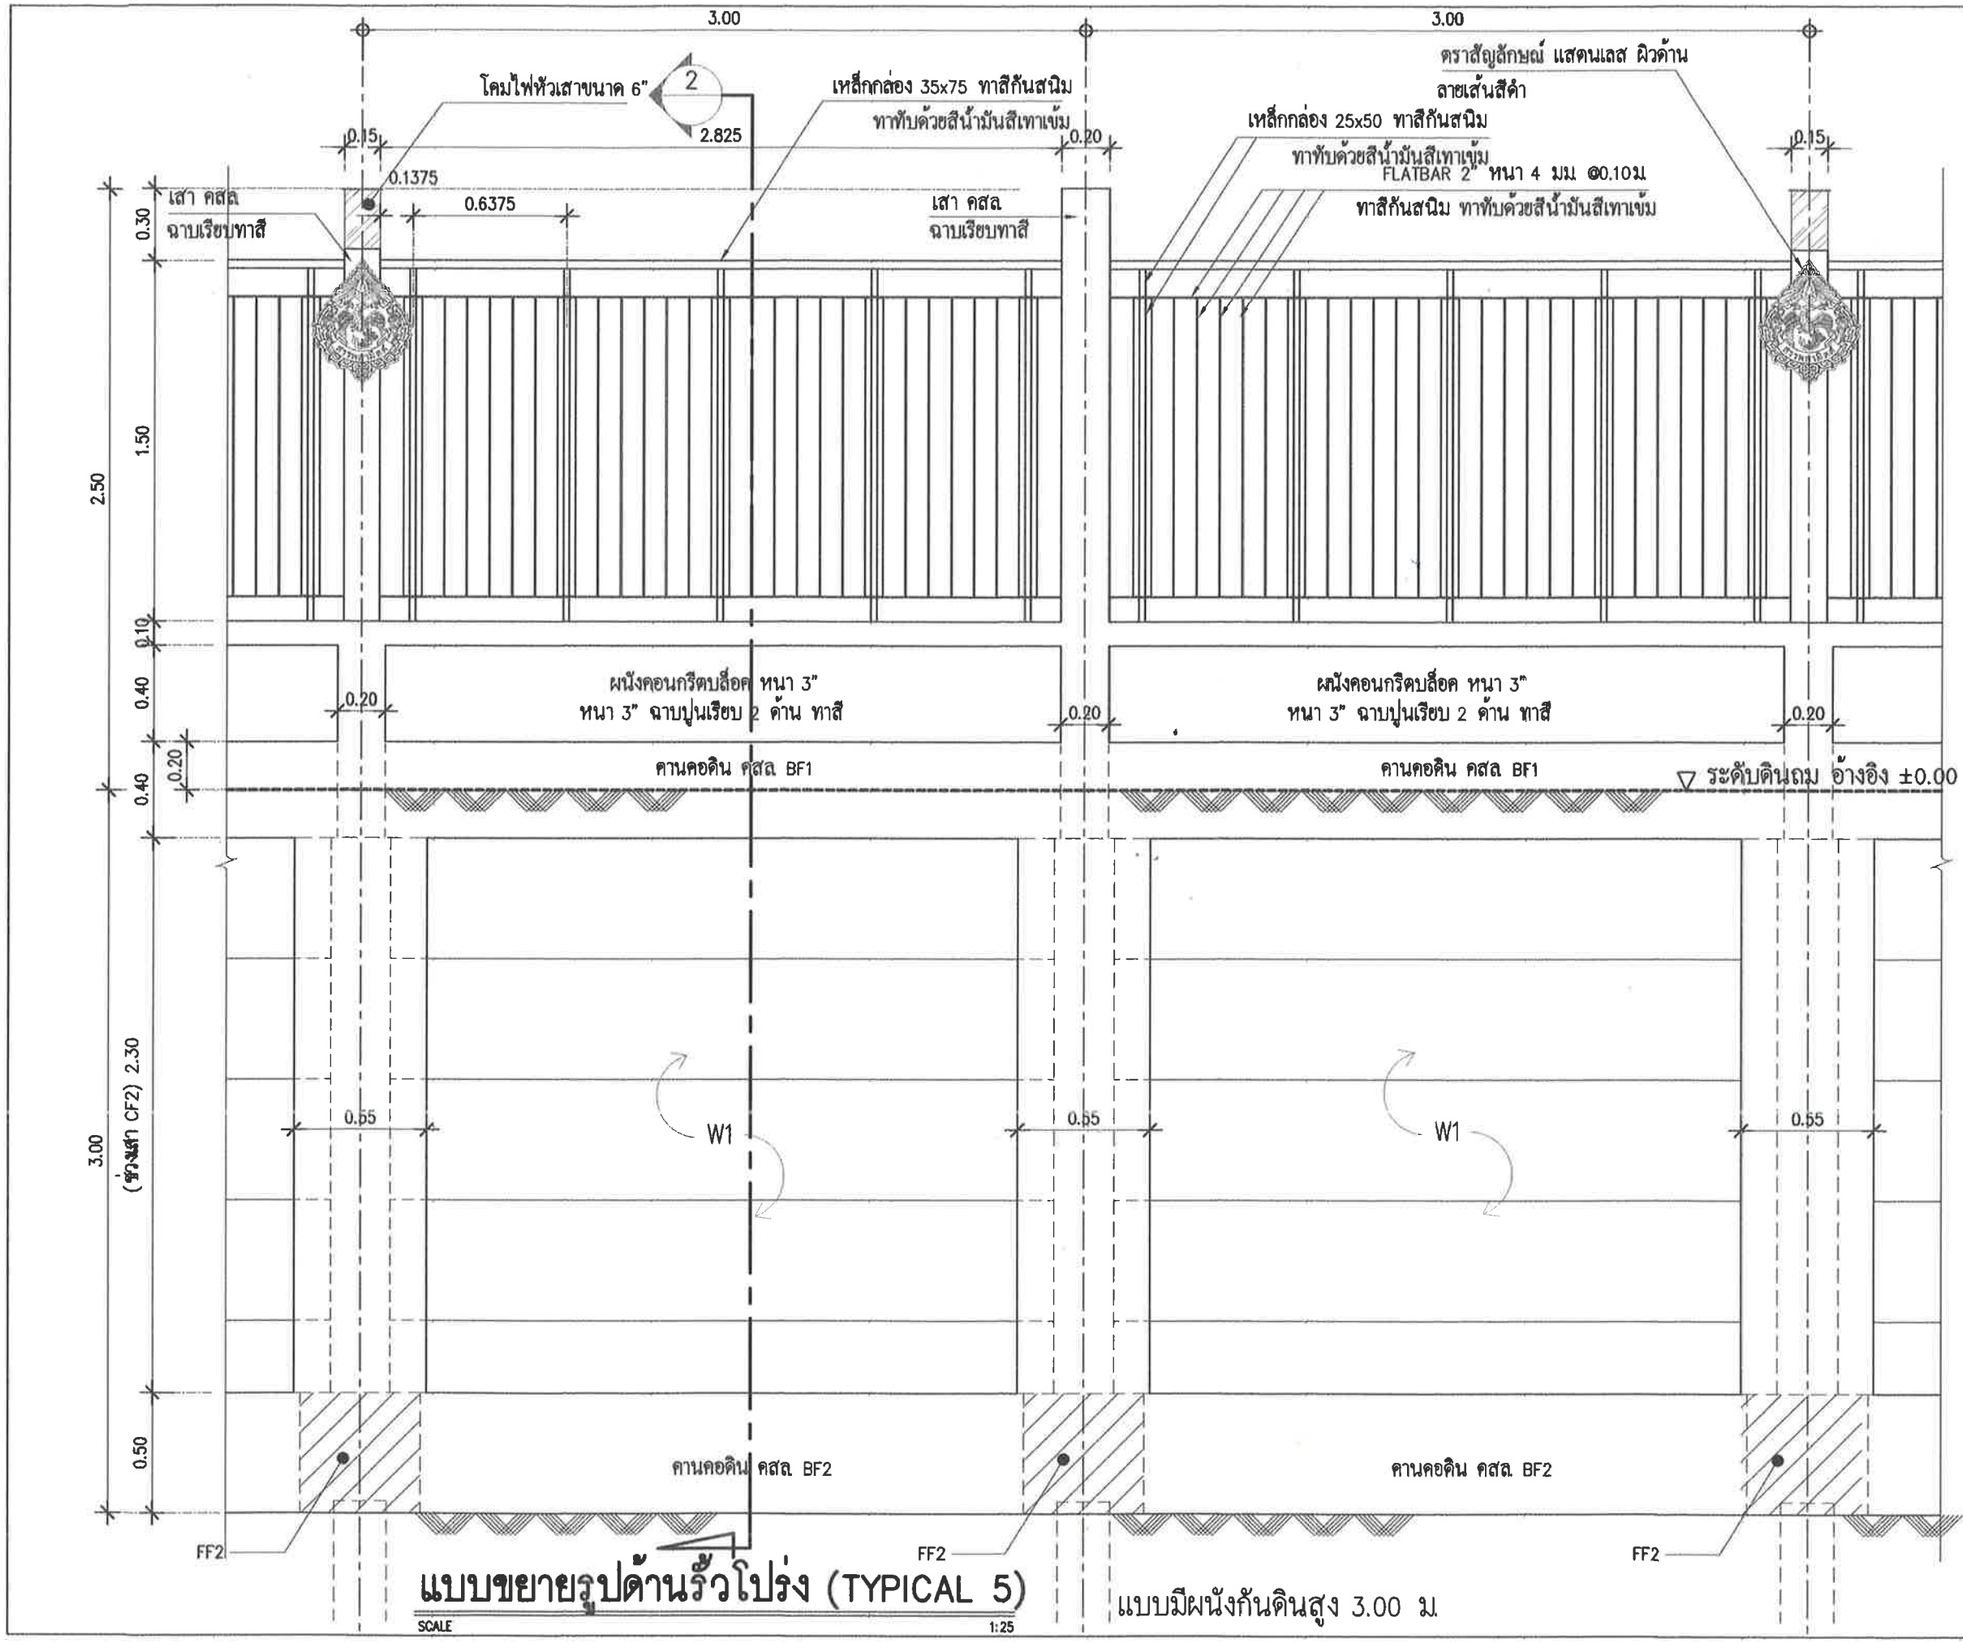

แบบขยายรูปด้านรั้วโปร่ง (TYPICAL 5)

SCALE 1:25

แบบมีผนังกันดินสูง 3.00 ม.


FA2-03	






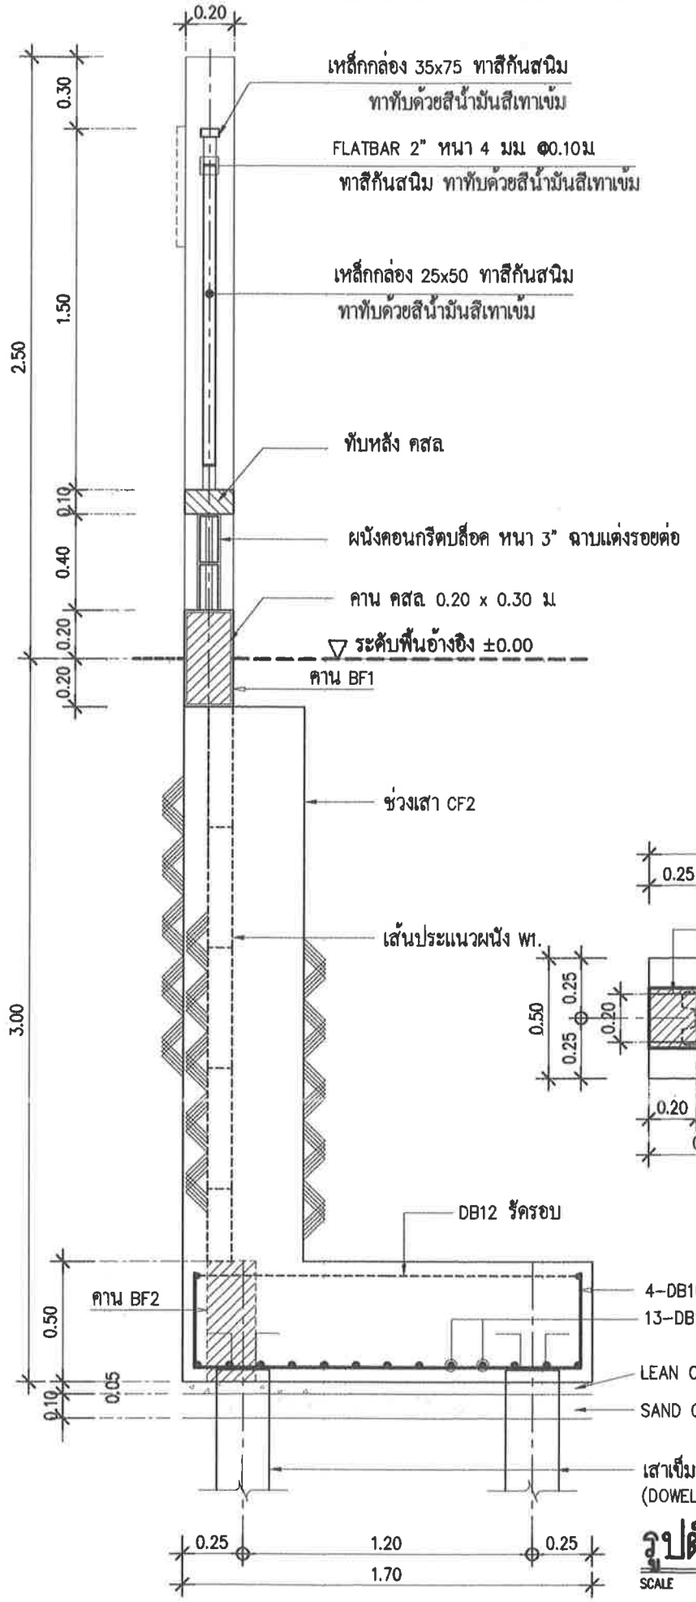


รูปตัดตามแนว 2a

SCALE 1: 25

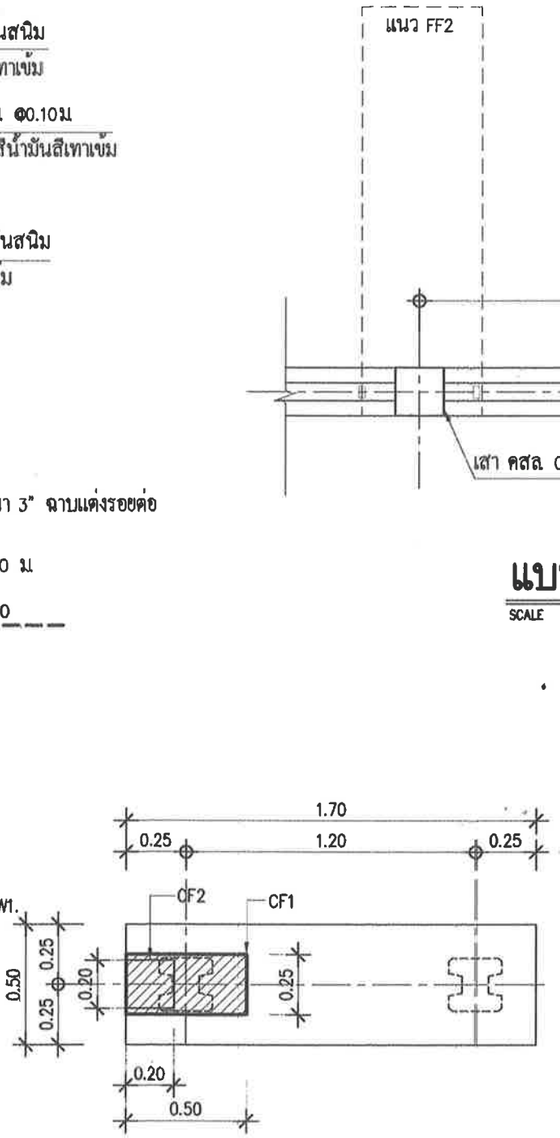

FF2 PLAN DETAIL


SCALE 1: 25

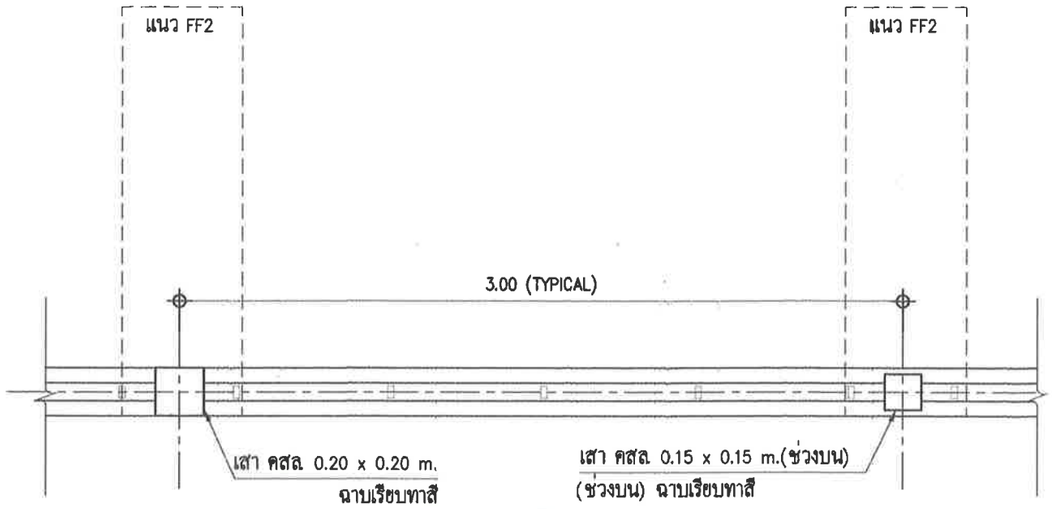

แบบขยายแปลนรั้วโปร่ง (TYPICAL 2)


SCALE 1:25

แบบมีผนังกันดินสูง 3.00 ม.

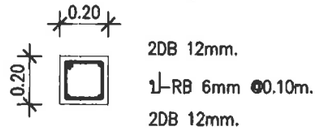


CF1 DETAIL

SCALE 1: 25

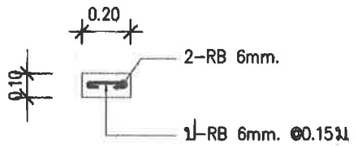


คานทับหลัง

SCALE 1: 25

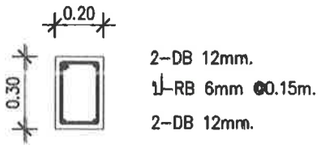


BF1 DETAIL

SCALE 1: 25

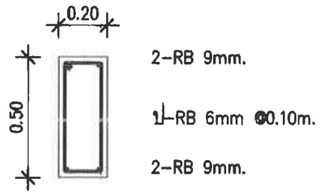


BF2 DETAIL

SCALE 1: 25

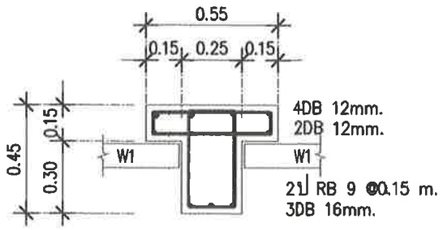

CF2 DETAIL


SCALE 1: 25

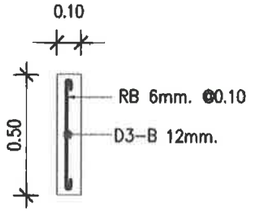

W1 DETAIL


SCALE 1: 25

แบบแสดง โครงสร้างรั้วโปร่ง (TYPICAL 5) ผนังกันดิน 3.00ม.	
FA2-04	

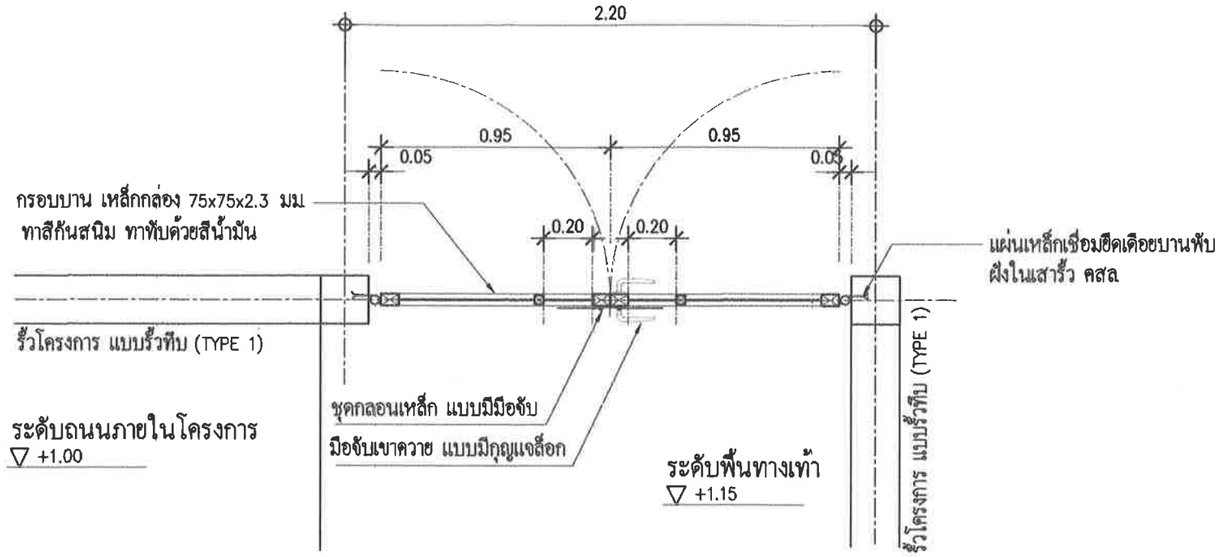


แบบขยายประตูบานเปิดคู่

SCALE 1: 25

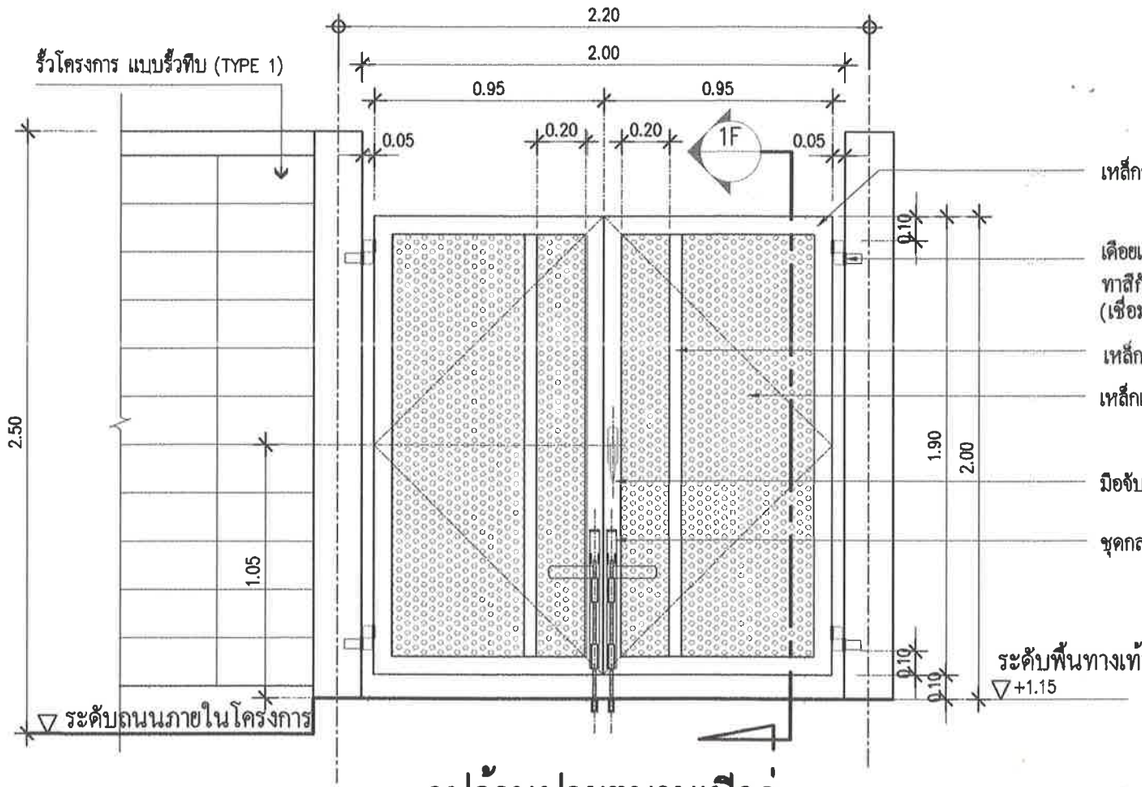

รูปด้านประตูบานเปิดคู่

SCALE 1: 25

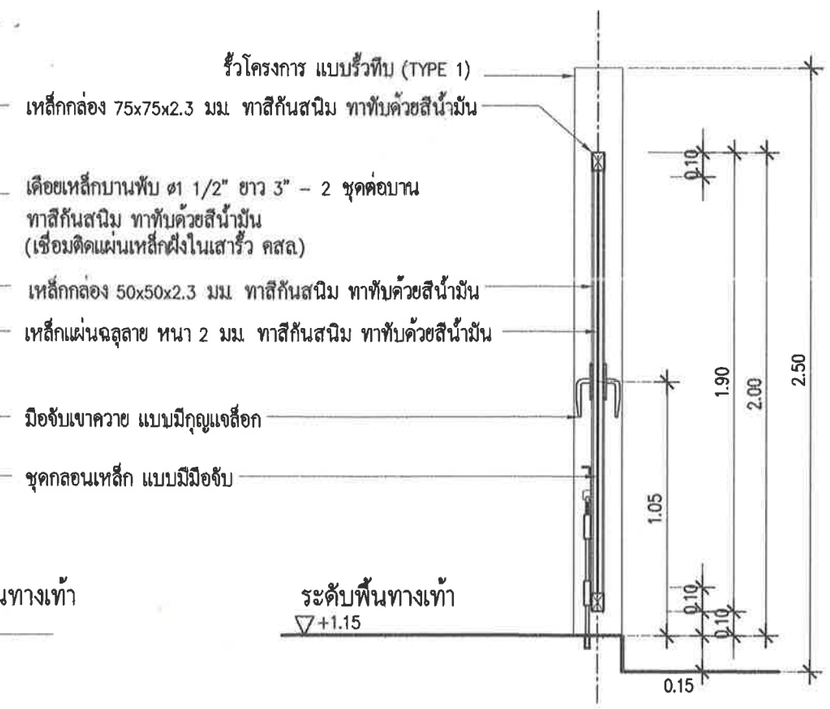

รูปตัดตามแนว 1F

SCALE 1: 25

FA2-05	

